

Réseau EU

Réseau EP

Réseau UN

Réseau de refoulement EU

Réseau EU sous vide

Réseau EU sous pression

Réseau de refoulement EP

Réseau EP sous vide

Réseau EP sous pression

Branchement EU

Branchement EP

Branchement UN

Réseau inconnu

Branchement inconnu

Dégrilleur

Dessableur

Station d'épuration

Bassin de rétention

Déversoir d'orage

Poste de relevage

Rond visitable

Carré visitable

Grille carrée / rectangulaire

Grille ronde

Avaloir

Avaloir à grille

Tampon/avaloir

Rond borgne

Carré borgne

Exutoire

Boite de Branchement

Vanne

Ventouse

Chasse

Vidange

Débitmètre

Clapet

DEPARTEMENT DE LA SOMME

COMMUNAUTE DE COMMUNES
DU VAL DE SOMME

CORBIE

Plan N° : 8092-01-A-100

Echelle : 1:4 000

Cartographe : A CHASSE

Date : 25/08/2016

RESEaux D'ASSAINISSEMENT

Plan d'ensemble

CPO Marne la Vallée

8, Boulevard Michael FARADAY
CS 30560
77716 SERRIS / MARNE LA VALLÉE CEDEX 4

Légende

Réseau EU

Réseau EP

Réseau UN

Réseau de refoulement EU

Réseau EU sous vide

Réseau EU sous pression

Réseau de refoulement EP

Réseau EP sous vide

Réseau EP sous pression

Branchement EU

Branchement EP

Branchement UN

Réseau inconnu

Branchement inconnu

Ouvrages

Dégrilleur

Dessableur

Station d'épuration

Bassin de rétention

Déversoir d'orage

Poste de relevage

Regards

Rond visitable

Carré visitable

Grille carrée / rectangulaire

Grille ronde

Avaloir

Avaloir à grille

Tampon/avaloir

Rond borgne

Carré borgne

Exutoire

Boite de Branchement

Vanne


Ventouse

Chasse

Vidange

Débitmètre

Clapet

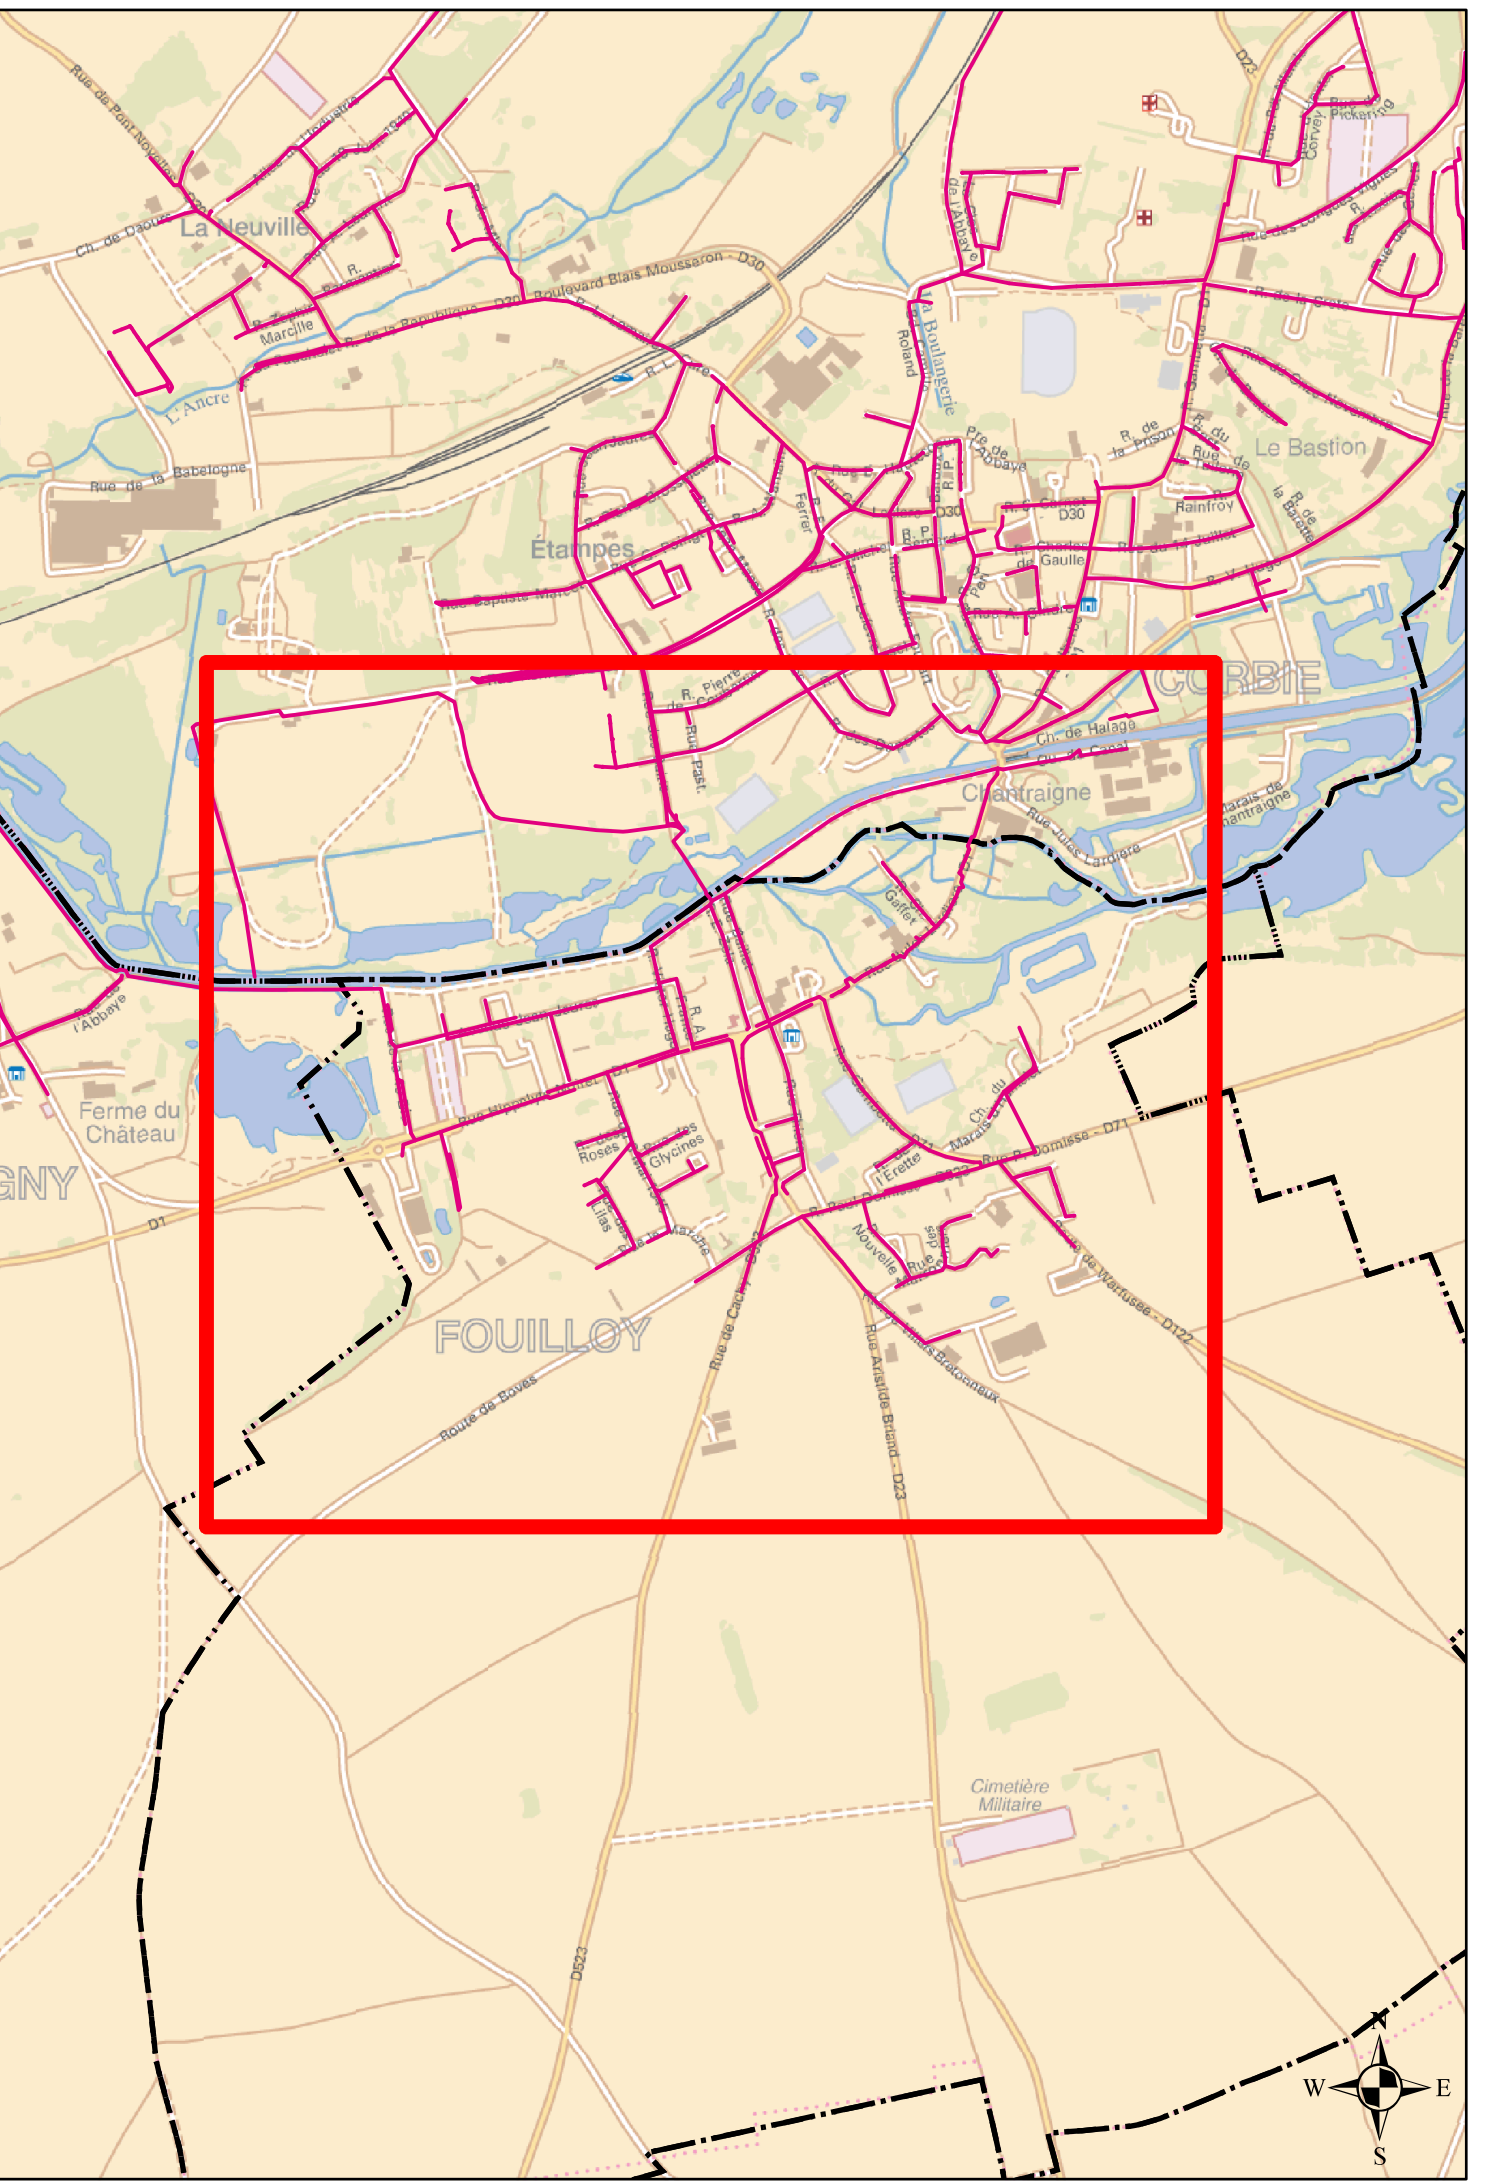

DEPARTEMENT DE LA SOMME

COMMUNAUTE DE COMMUNES
DU VAL DE SOMME

FOUILLOY

Plan N° : 8092-02-A-100

Echelle : 1:2 000

Date: 25/08/2016

RESEaux D'ASSAINISSEMENT

Plan d'ensemble


CPO Marne la Vallée

8, Boulevard Michael FARADAY
CS 30560
77716 SERRIS / MARNE LA VALLÉE CEDEX 4



Légende

- | | Ouvrages | Regards |
|--------------------------|---------------------|---------------------------|
| Réseau EU | Dégrilleur | Rond visitable |
| Réseau EP | Dessableur | Carré visitable |
| Réseau UN | Station d'épuration | Grille carrée / rectangle |
| Réseau de refoulement EU | Bassin de rétention | Grille ronde |
| Réseau EU sous vide | Déversoir d'orage | Avaloir |
| Réseau EU sous pression | Poste de relevage | Avaloir à grille |
| Réseau de refoulement EP | | Tampon/avaloir |
| Réseau EP sous vide | | Rond borgne |
| Réseau EP sous pression | | Carré borgne |
| Branchement EU | | Exutoire |
| Branchement EP | | Boîte de Branchement |
| Branchement UN | | Vanne |
| Réseau inconnu | | Vanne |
| Branchement inconnu | | Vanne |

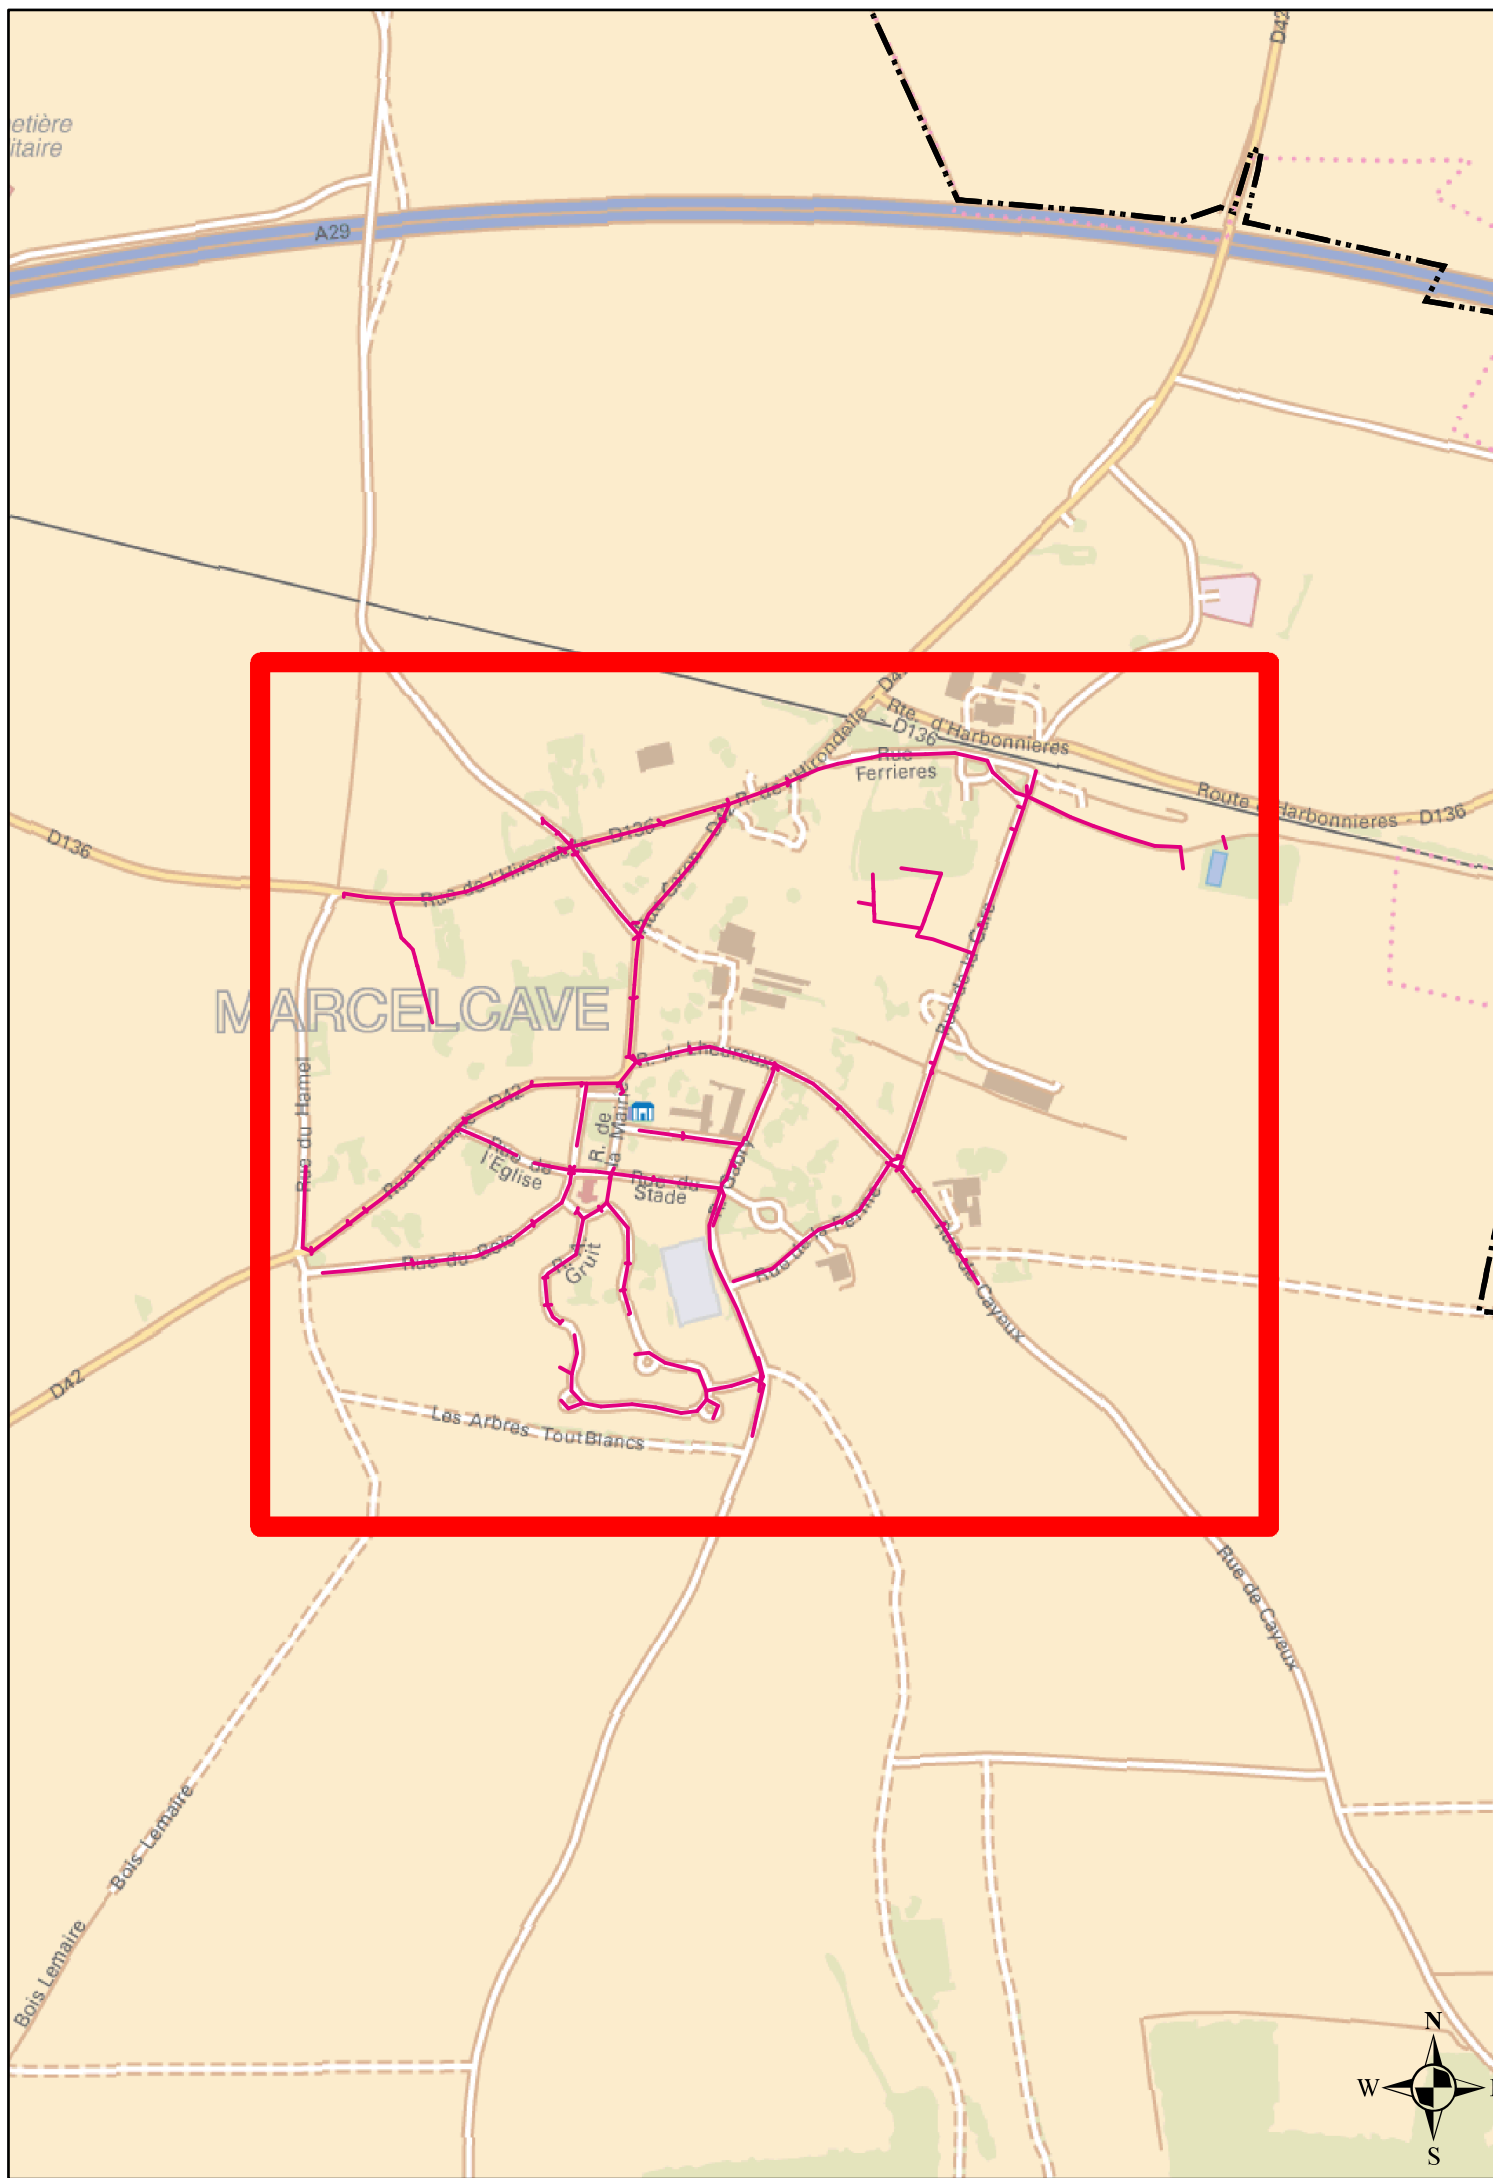

DEPARTEMENT DE LA SOMME

**COMMUNAUTE DE COMMUNES
DU VAL DE SOMME**

MARCELCAVE

Plan N° :	8093-02-A-100	Echelle :	1:1 500
------------------	----------------------	------------------	----------------

Cartographe: A. CHAISE Date: 25

RESEAUX D'ASSAINISSEMENT

Plan d'ensemble



CPO Marne la Vallée

8, Boulevard Michael FARADAY
CS 30560
93166 SERRIS / MARNE LA VALLEE CEDEX



Réseau EU

Réseau EP

Réseau UN

Réseau de refoulement EU

Réseau EU sous vide

Réseau EU sous pression

Réseau de refoulement EP

Réseau EP sous vide

Réseau EP sous pression

Branchement EU

Branchement EP

Branchement UN

Réseau inconnu

Branchement inconnu

Dégrilleur

Dessableur

Station d'épuration

Bassin de rétention

Déversoir d'orage

Poste de relevage

Rond visitable

Carré visitable

Grille carrée / rectangulaire

Grille ronde

Avaloir

Avaloir à grille

Tampon/avaloir

Rond borgne

Carré borgne

Exutoire

Boite de Branchement

Vanne

Ventouse

Chasse

Vidange

Débitmètre

Clapet

DEPARTEMENT DE LA SOMME

COMMUNAUTE DE COMMUNES
DU VAL DE SOMME

DAOURS

Plan N° : 8093-03-A-100

Echelle : 1:2 000

Cartographe A CHAISE

Date: 25/08/2016

RESEaux D'ASSAINISSEMENT

Plan d'ensemble

CPO Marne la Vallée

8, Boulevard Michael FARADAY
CS 30560
77716 SERRIS / MARNE LA VALLÉE CEDEX 4

Légende

Réseau EU

Réseau EP

Réseau UN

Réseau de refoulement EU

Réseau EU sous vide

Réseau EU sous pression

Réseau de refoulement EP

Réseau EP sous vide

Réseau EP sous pression

Branchement EU

Branchement EP

Branchement UN

Réseau inconnu

Branchement inconnu

Ouvrages

Dégrilleur

Dessableur

Station d'épuration

Bassin de rétention

Déversoir d'orage

Poste de relevage

Regards

Rond visitable

Carré visitable

Grille carrée / rectangulaire

Grille ronde

Avaloir

Avaloir à grille

Tampon/avaloir

Rond borgne

Carré borgne

Exutoire

Boîte de Branchement

Vanne


Ventouse

Chasse

Vidange

Débitmètre

Clapet

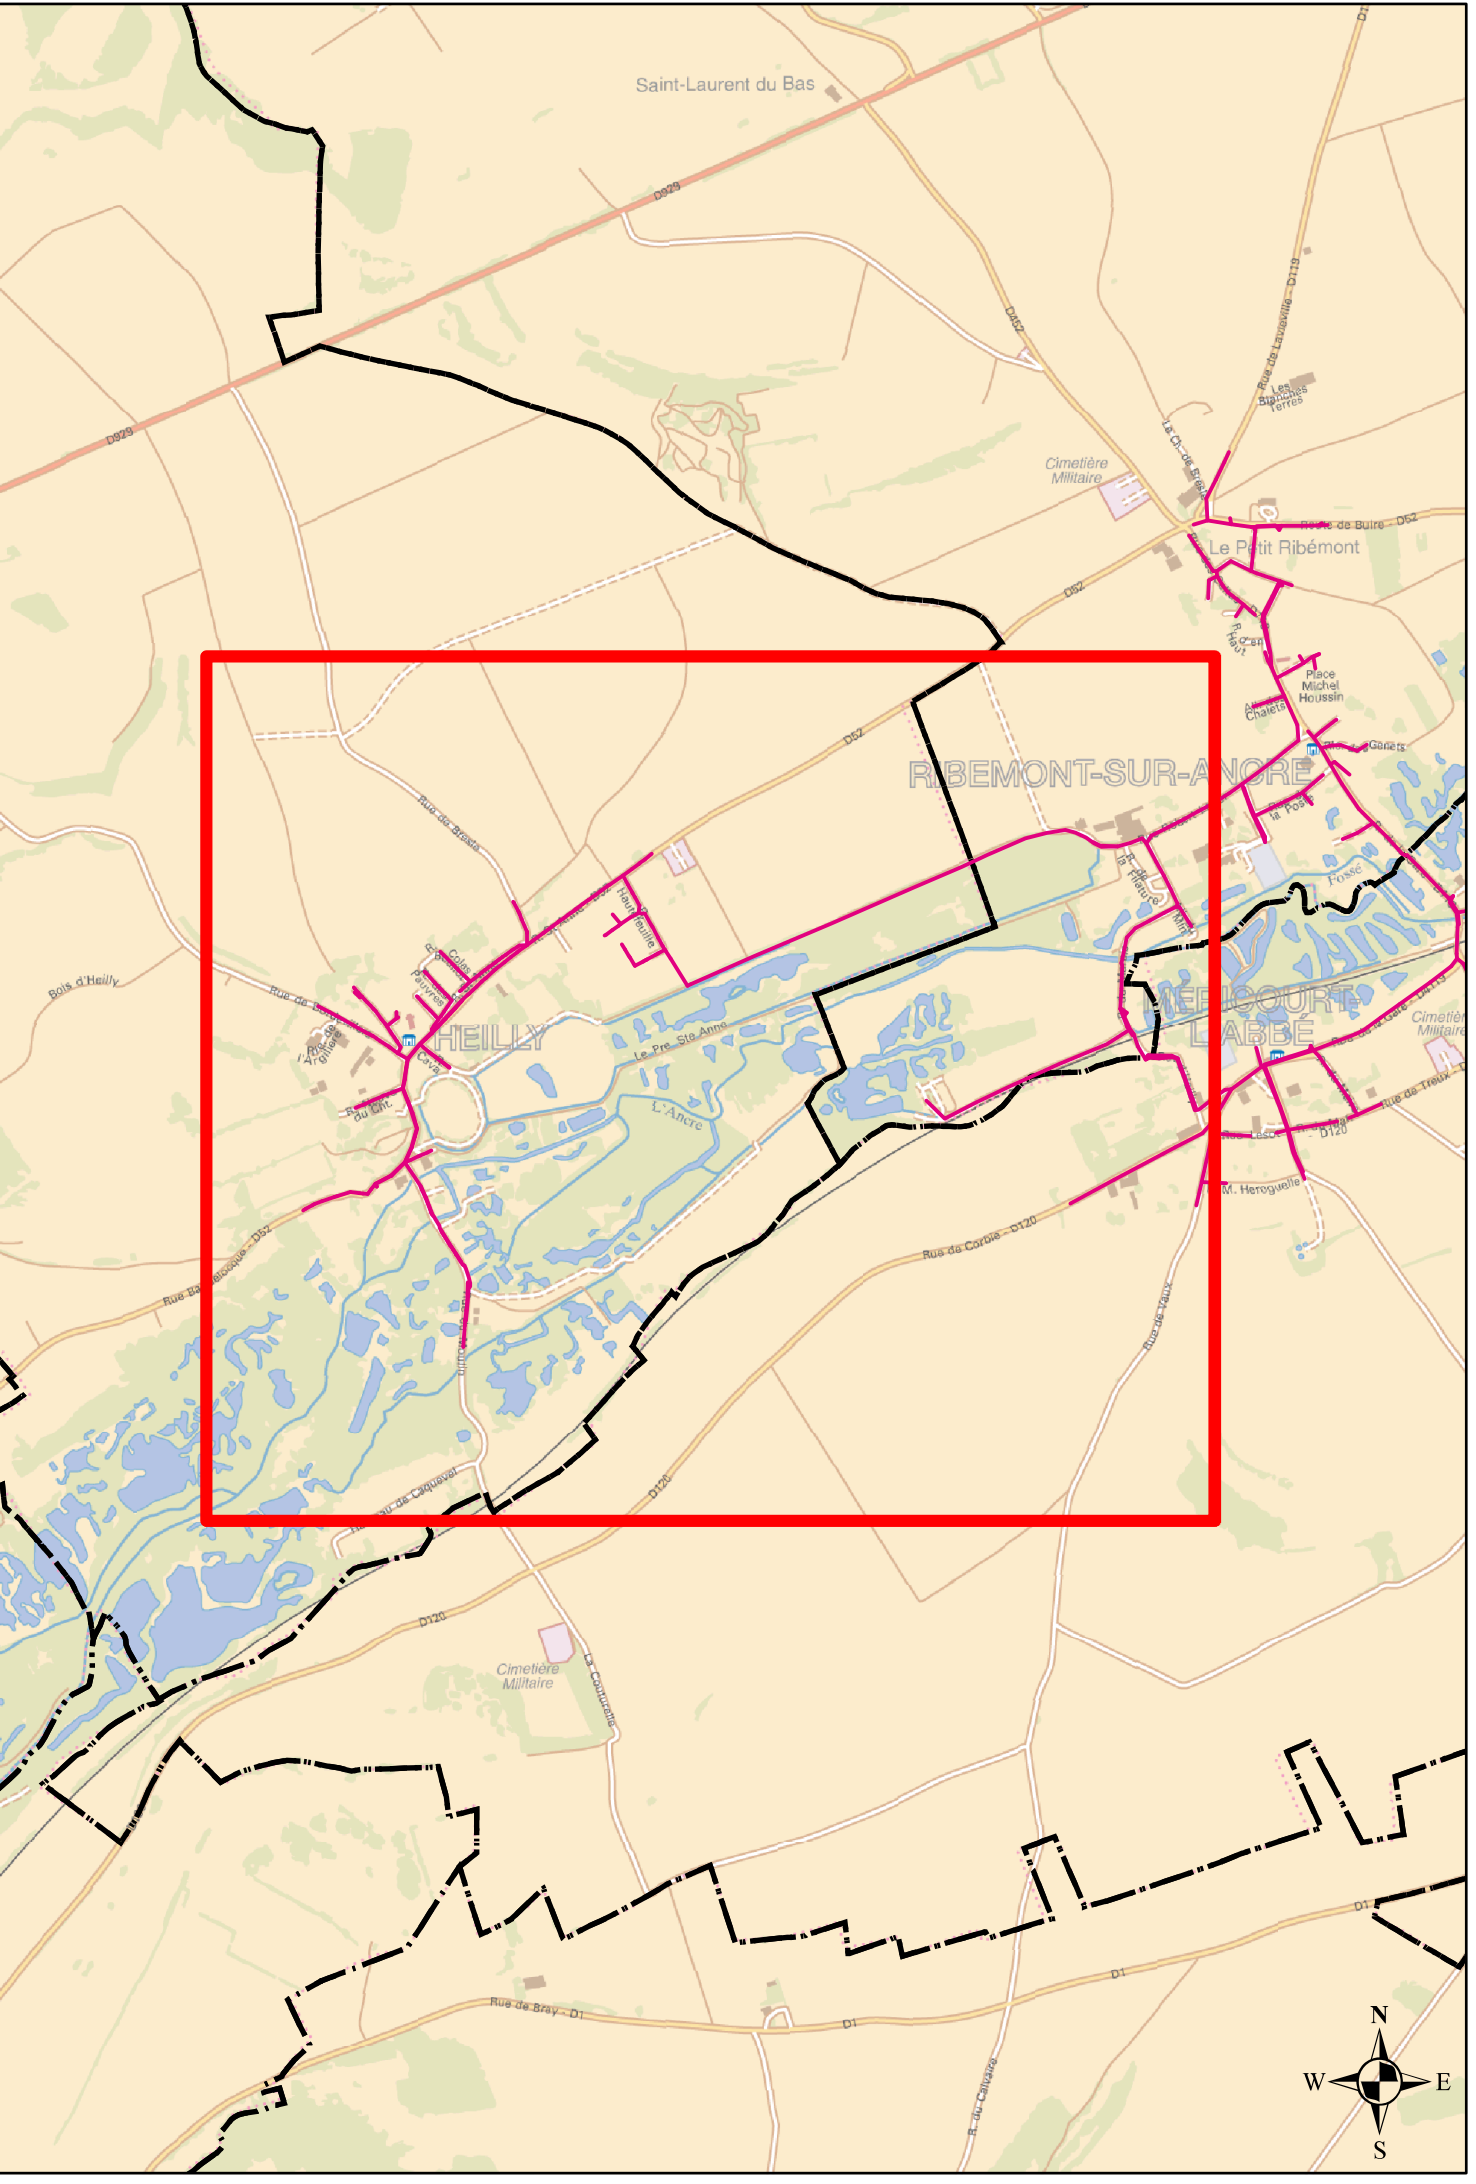

DEPARTEMENT DE LA SOMME

COMMUNAUTE DE COMMUNES
DU VAL DE SOMME

HEILLY

Plan N° : 8093-04-A-100

Echelle : 1:2 500

Cartographe : A CHAISE


Date : 25/08/2016

RESEAUX D'ASSAINISSEMENT

Plan d'ensemble


CPO Marne la Vallée

8, Boulevard Michael PARADAY
CS 30560
77716 SERRIS / MARNE LA VALLÉE CEDEX 4

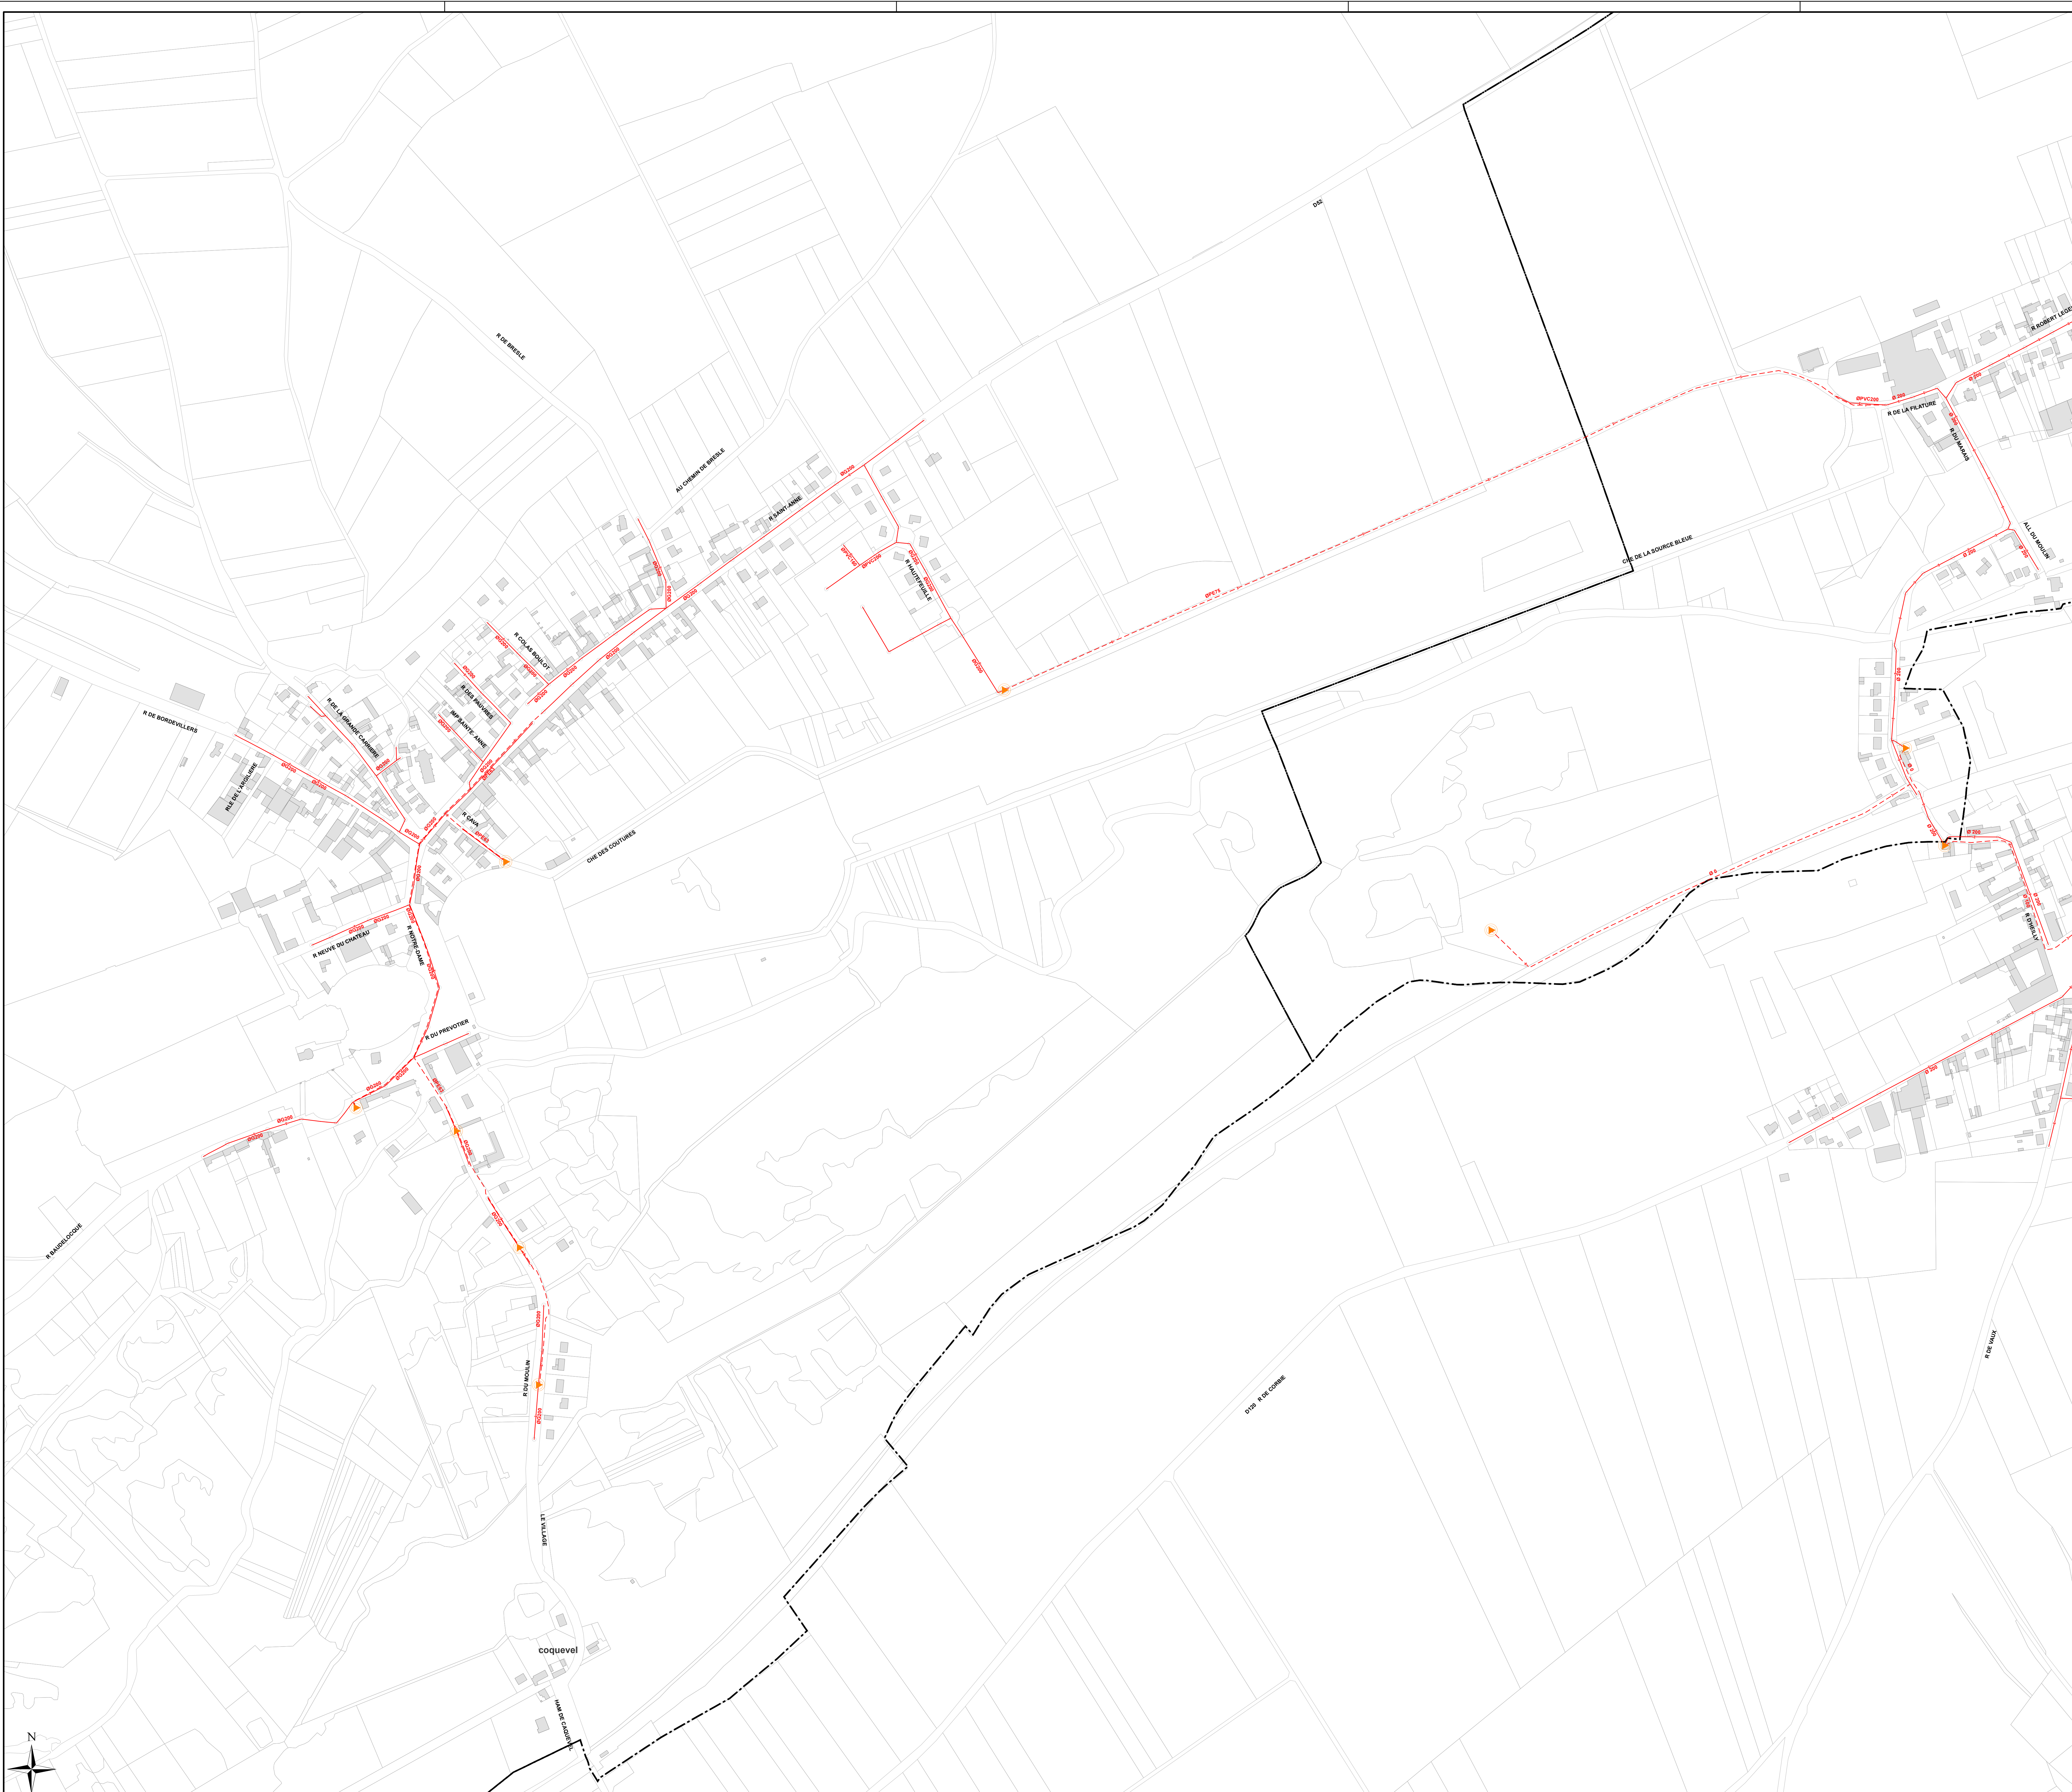

Légende

- | | Ouvrages | Regards |
|--------------------------|---------------------|-------------------------------|
| Réseau EU | Dégilleur | Rond visible |
| Réseau EP | Dessableur | Carré visible |
| Réseau UN | Station d'épuration | Grille carrée / rectangulaire |
| Réseau de refoulement EU | Bassin de rétention | Grille ronde |
| Réseau EU sous vide | Déversoir d'orage | Avaloir |
| Réseau EU sous pression | Poste de relevage | Avaloir à grille |
| Réseau de refoulement EP | | Tampon/avaloir |
| Réseau EP sous vide | | Rond borgne |
| Réseau EP sous pression | | Carré borgne |
| Branchement EU | | Exutoire |
| Branchement EP | | Boite de Branchement |
| Branchement UN | | Vanne |
| Réseau inconnu | | Ventouse |
| Branchement inconnu | | |

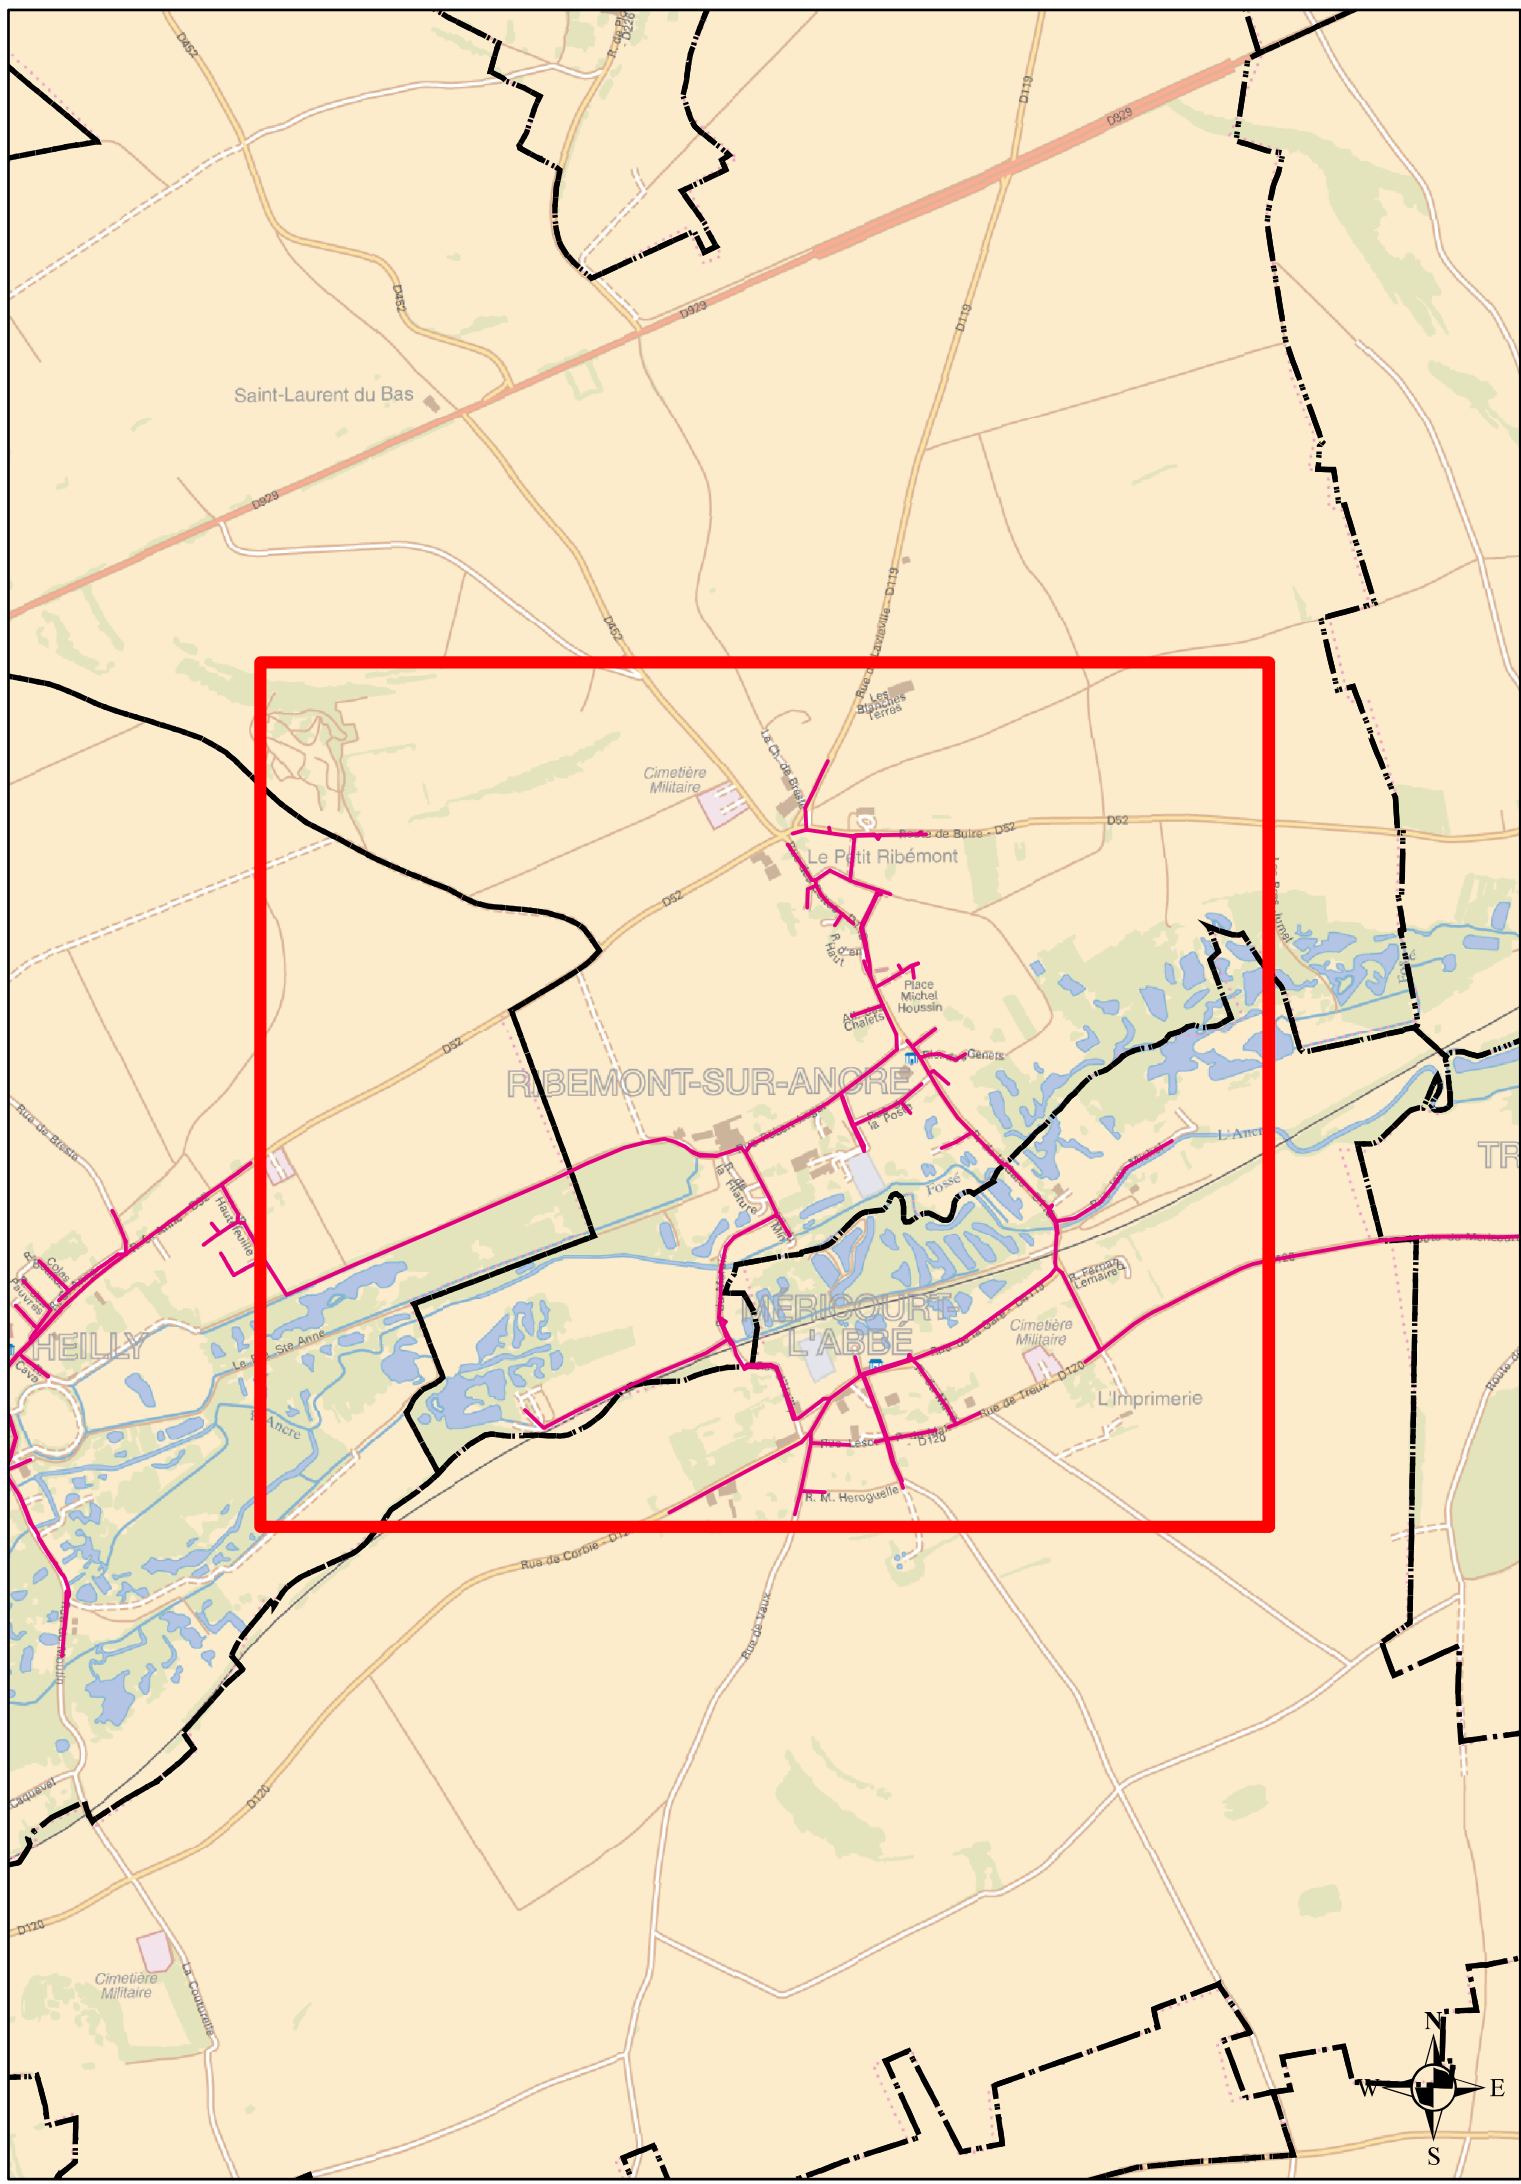

DEPARTEMENT DE LA SOMME

**COMMUNAUTE DE COMMUNES
DU VAL DE SOMME**

RIBEMONT-SUR-ANCRE

Plan N° :	8093-05-A-100	Echelle :	1:2 500
------------------	----------------------	------------------	----------------

Cartographe: A. CHAISE

Date: 25/08/2016




RESEAUX D'ASSAINISSEMENT

Plan d'ensemble

CPO Marne la Vallée

8, Boulevard Michael FARADAY
CS 30560
16 SERRIS / MARNE LA VALLEE CEDEX 4

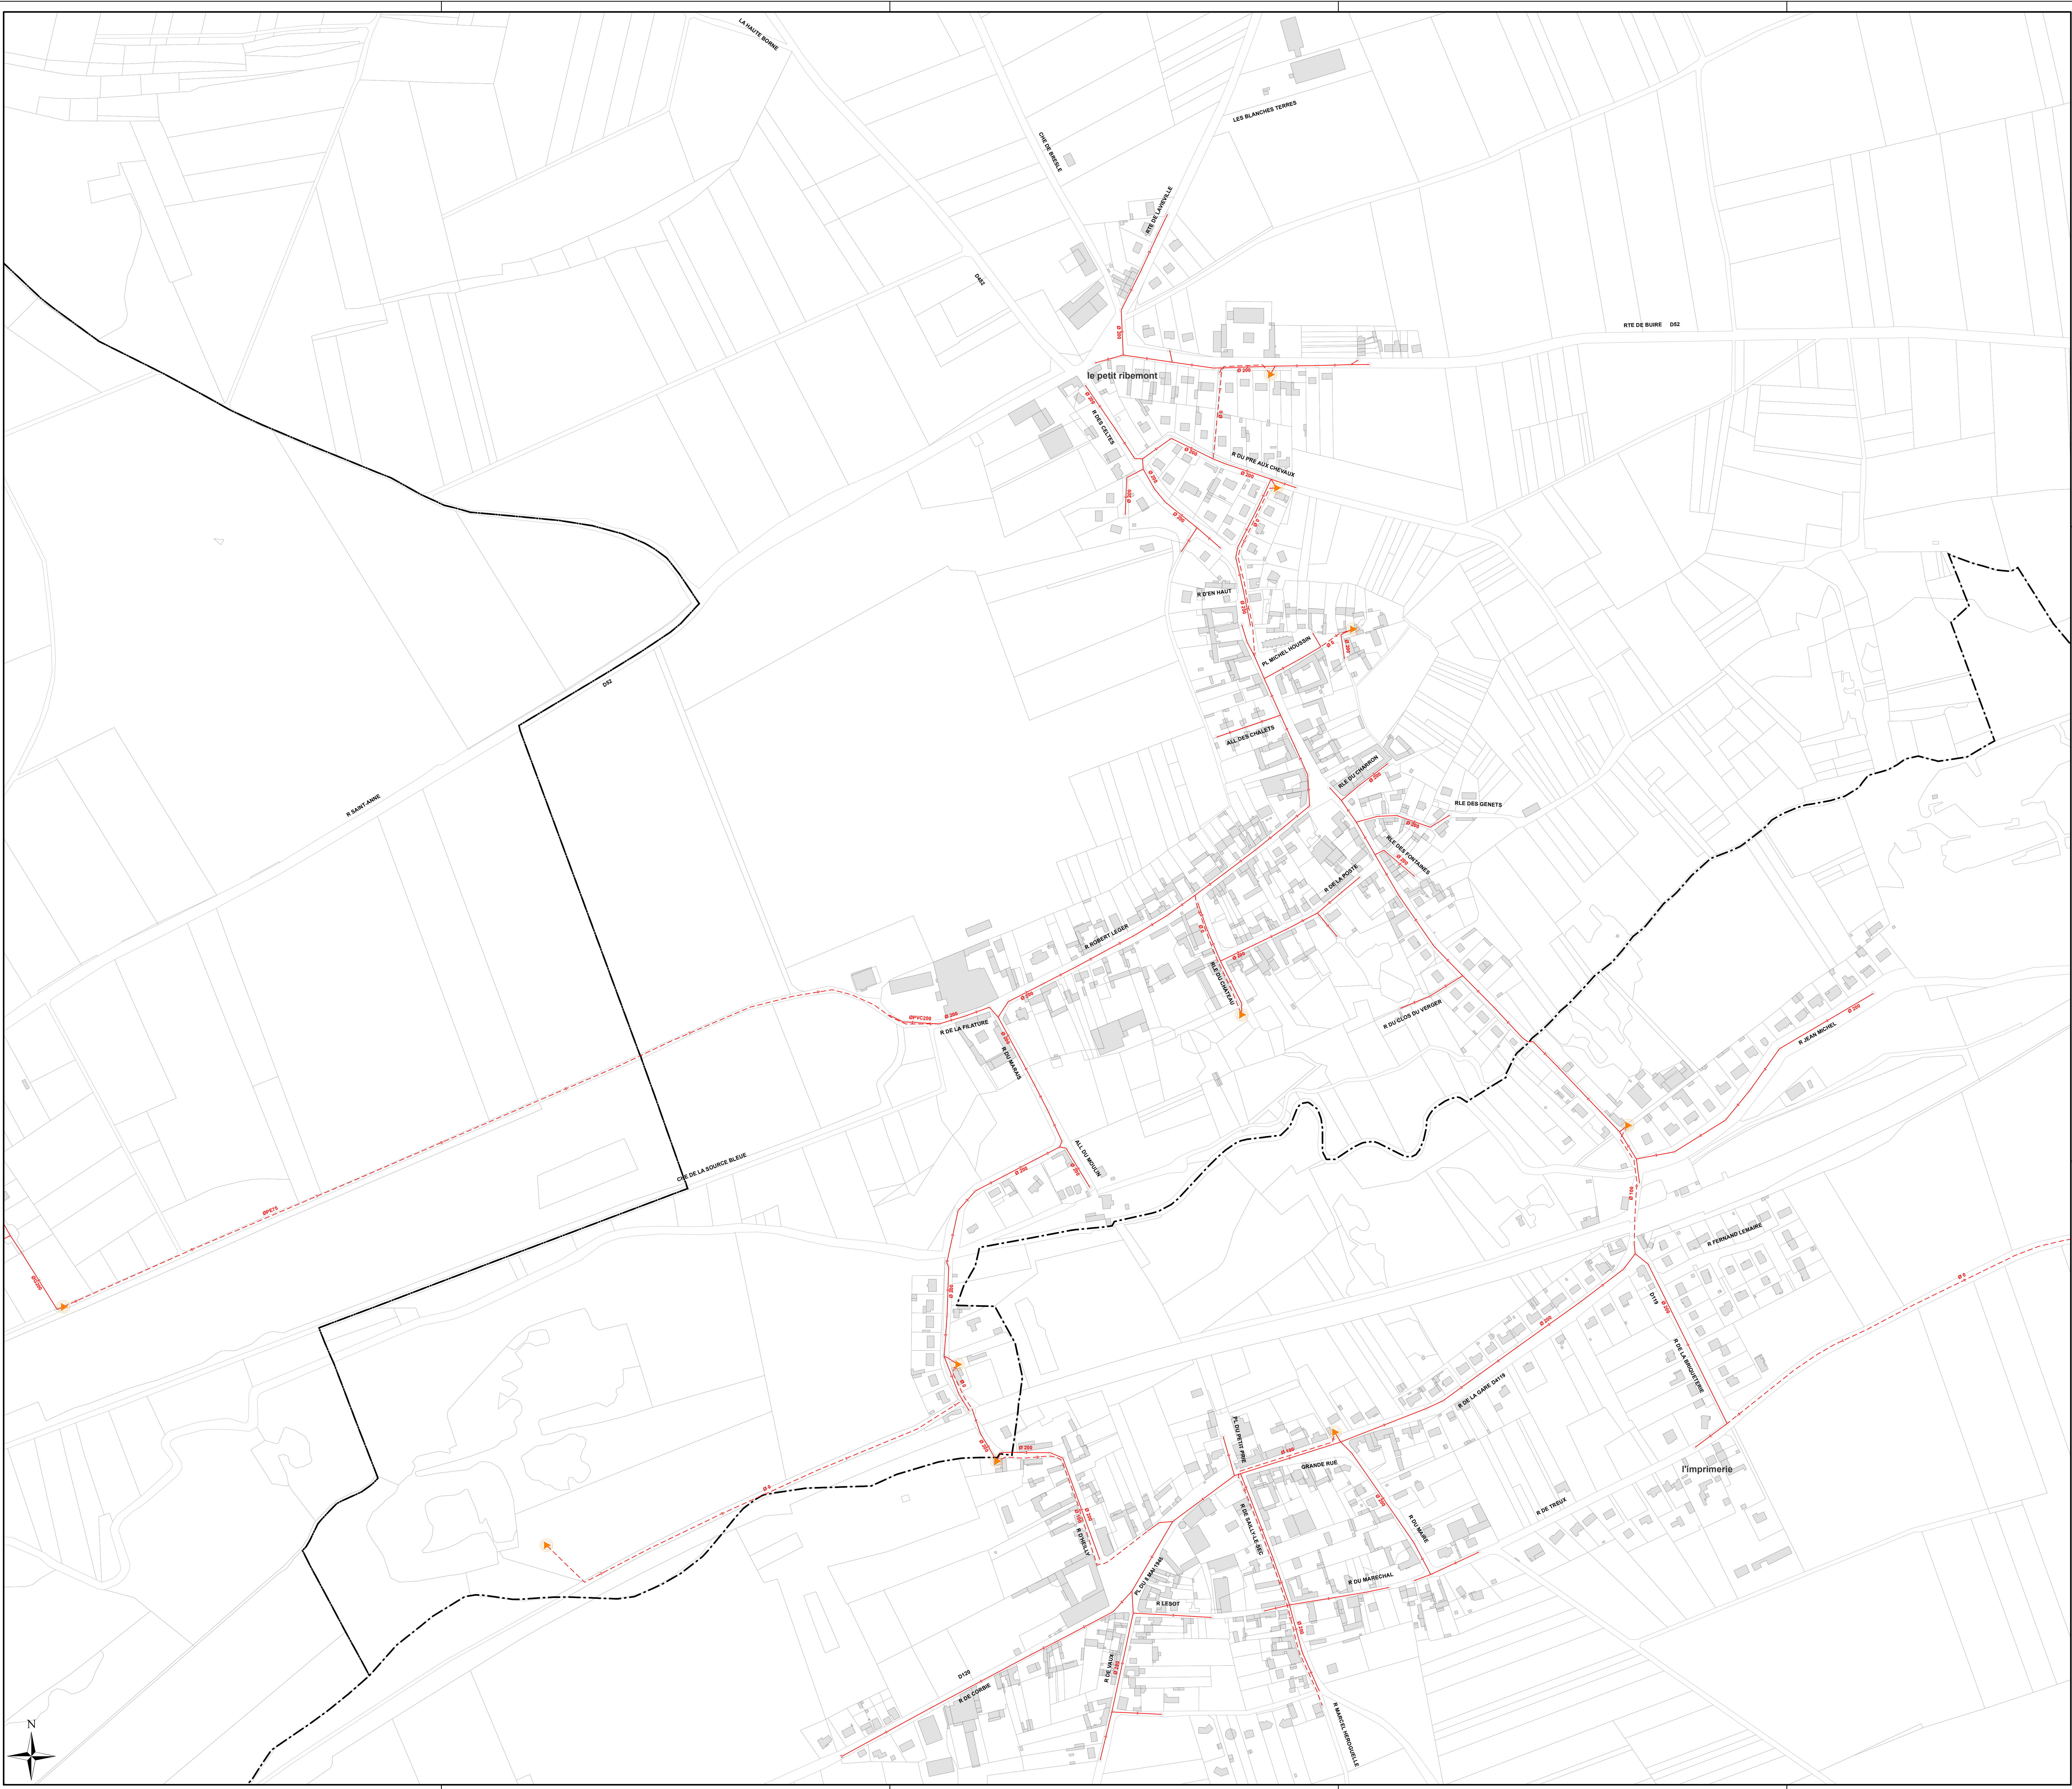

Légende

Réseau EU

Réseau EP

Réseau UN

Réseau de refoulement EU

Réseau EU sous vide

Réseau EU sous pression

Réseau de refoulement EP

Réseau EP sous vide

Réseau EP sous pression

Branchement EU

Branchement EP

Branchement UN

Réseau inconnu

Branchement inconnu

Ouvrages

Dégrilleur

Dessableur

Station d'épuration

Bassin de rétention

Déversoir d'orage

Poste de relevage

Regards

Rond visitable

Carré visitable

Grille carrée / rectangulaire

Grille ronde

Avaloir

Avaloir à grille

Tampon/avaloir

Rond borgne

Carré borgne

Exutoire

Boite de Branchement

Vanne


Ventouse

Chasse

Vidange

Débitmètre

Clapet

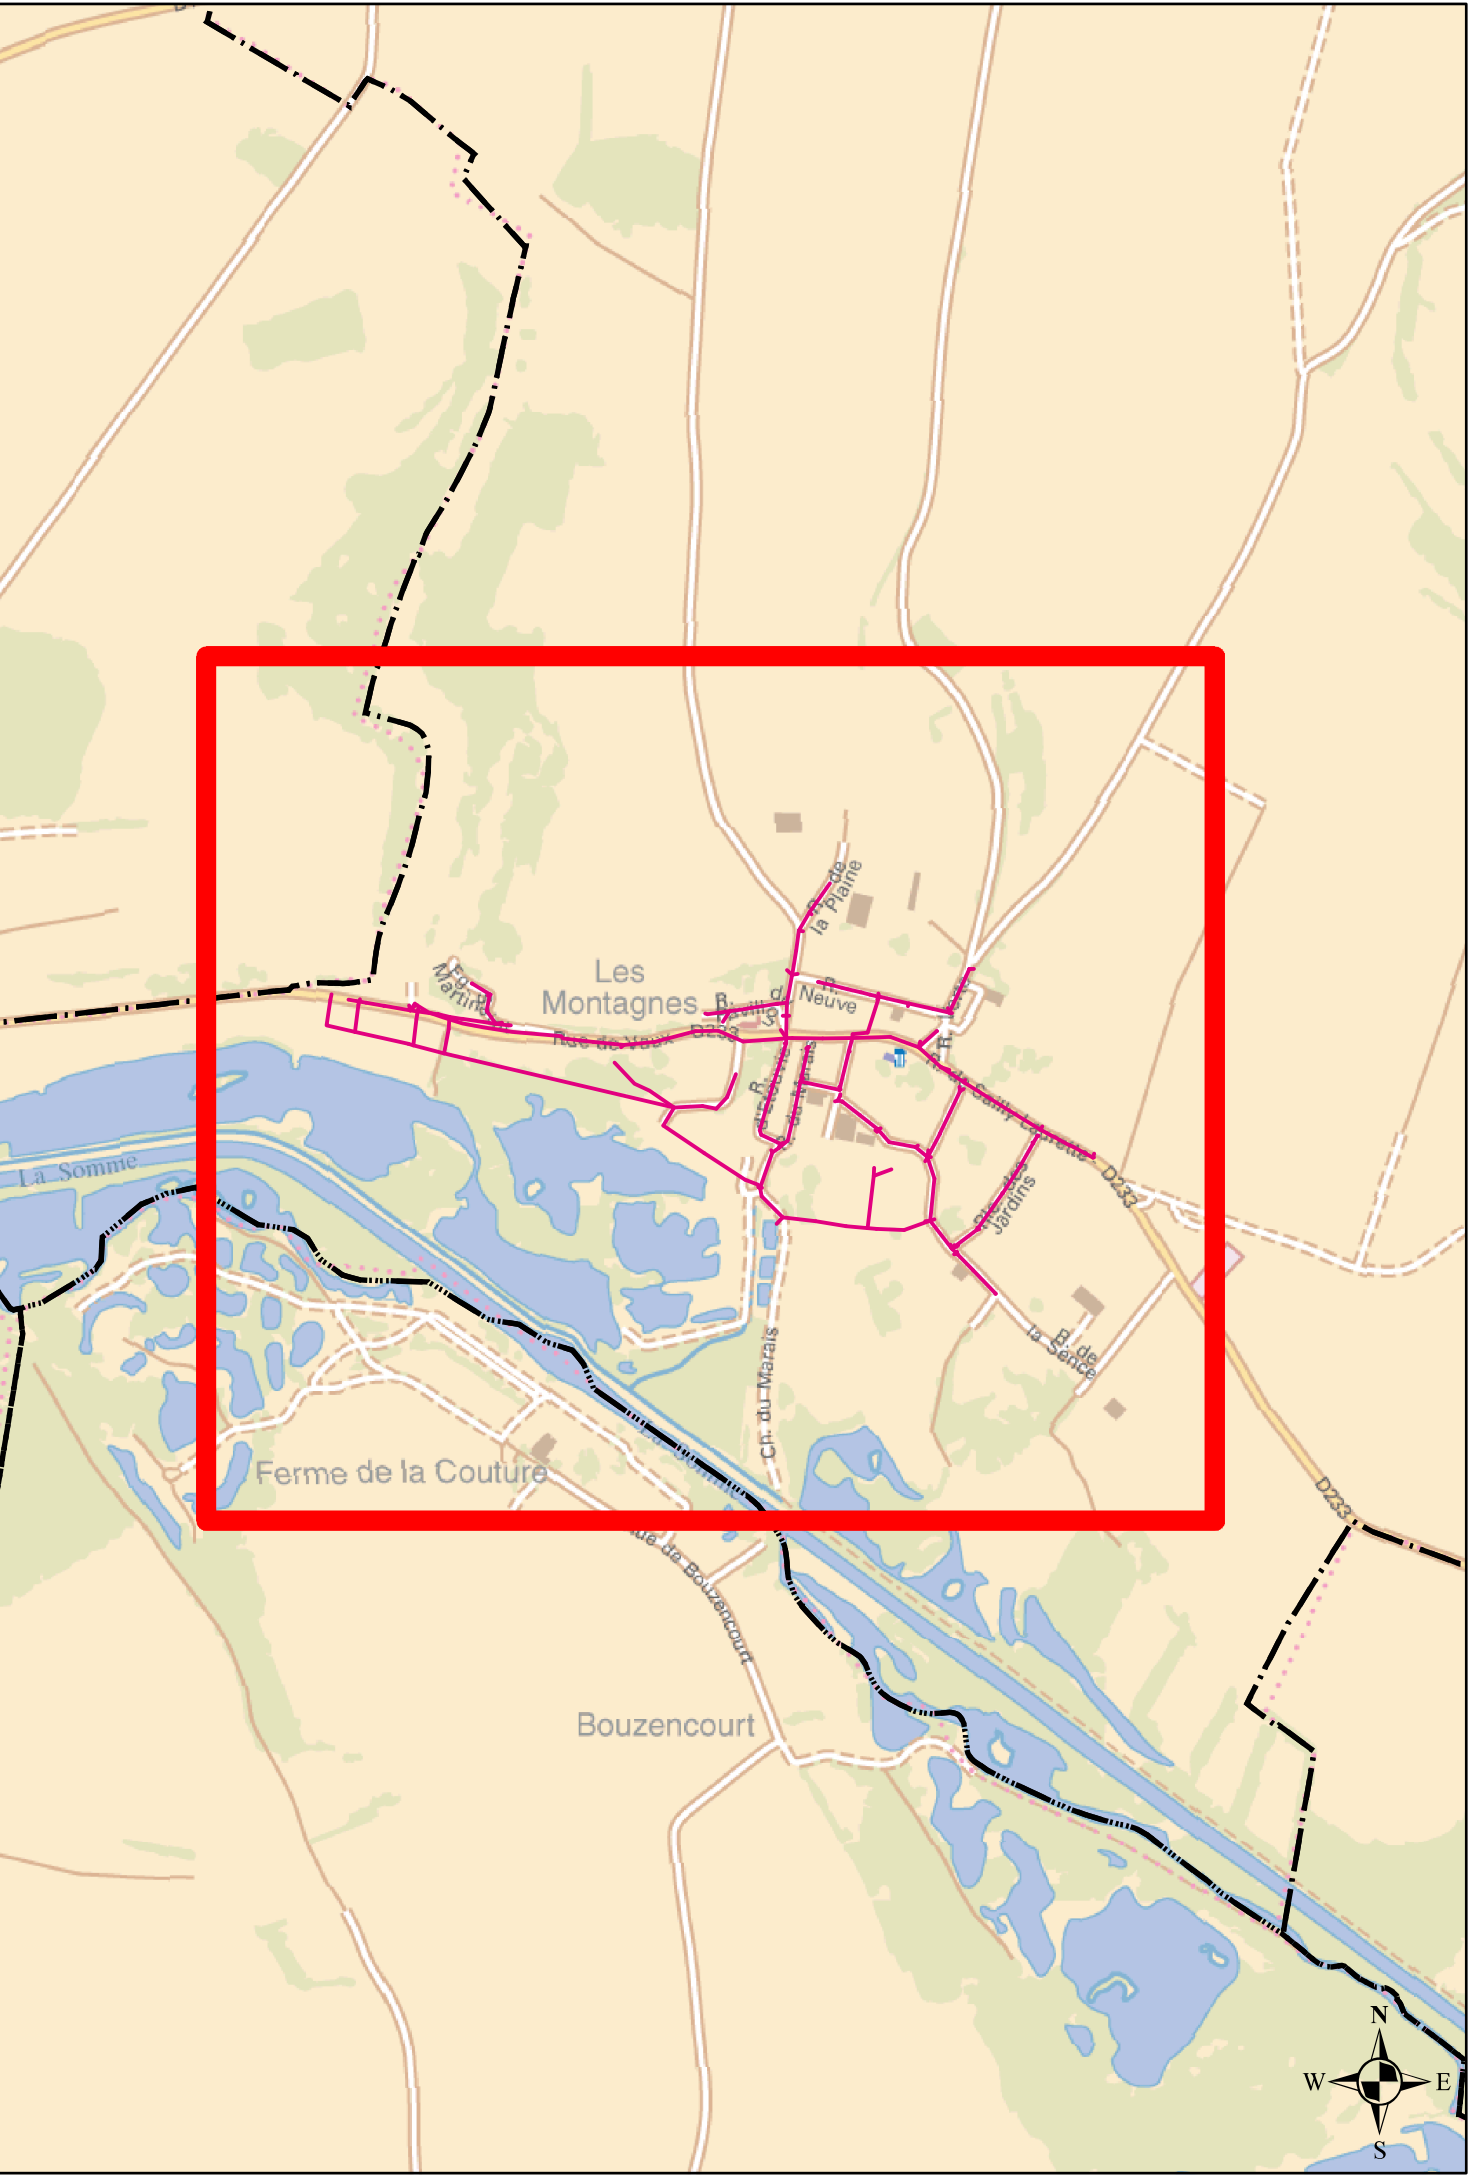

DEPARTEMENT DE LA SOMME

COMMUNAUTE DE COMMUNES
DU VAL DE SOMME

SAILLY-LE-SEC

Plan N° : 8093-06-A-100

Echelle : 1:1 500

Cartographe : A CHASSE


Date : 25/08/2016

RESEAUX D'ASSAINISSEMENT

Plan d'ensemble

CPO Marne la Vallée

8, Boulevard Michael FARADAY
CS 30560
77716 SERRIS / MARNE LA VALLÉE CEDEX 4

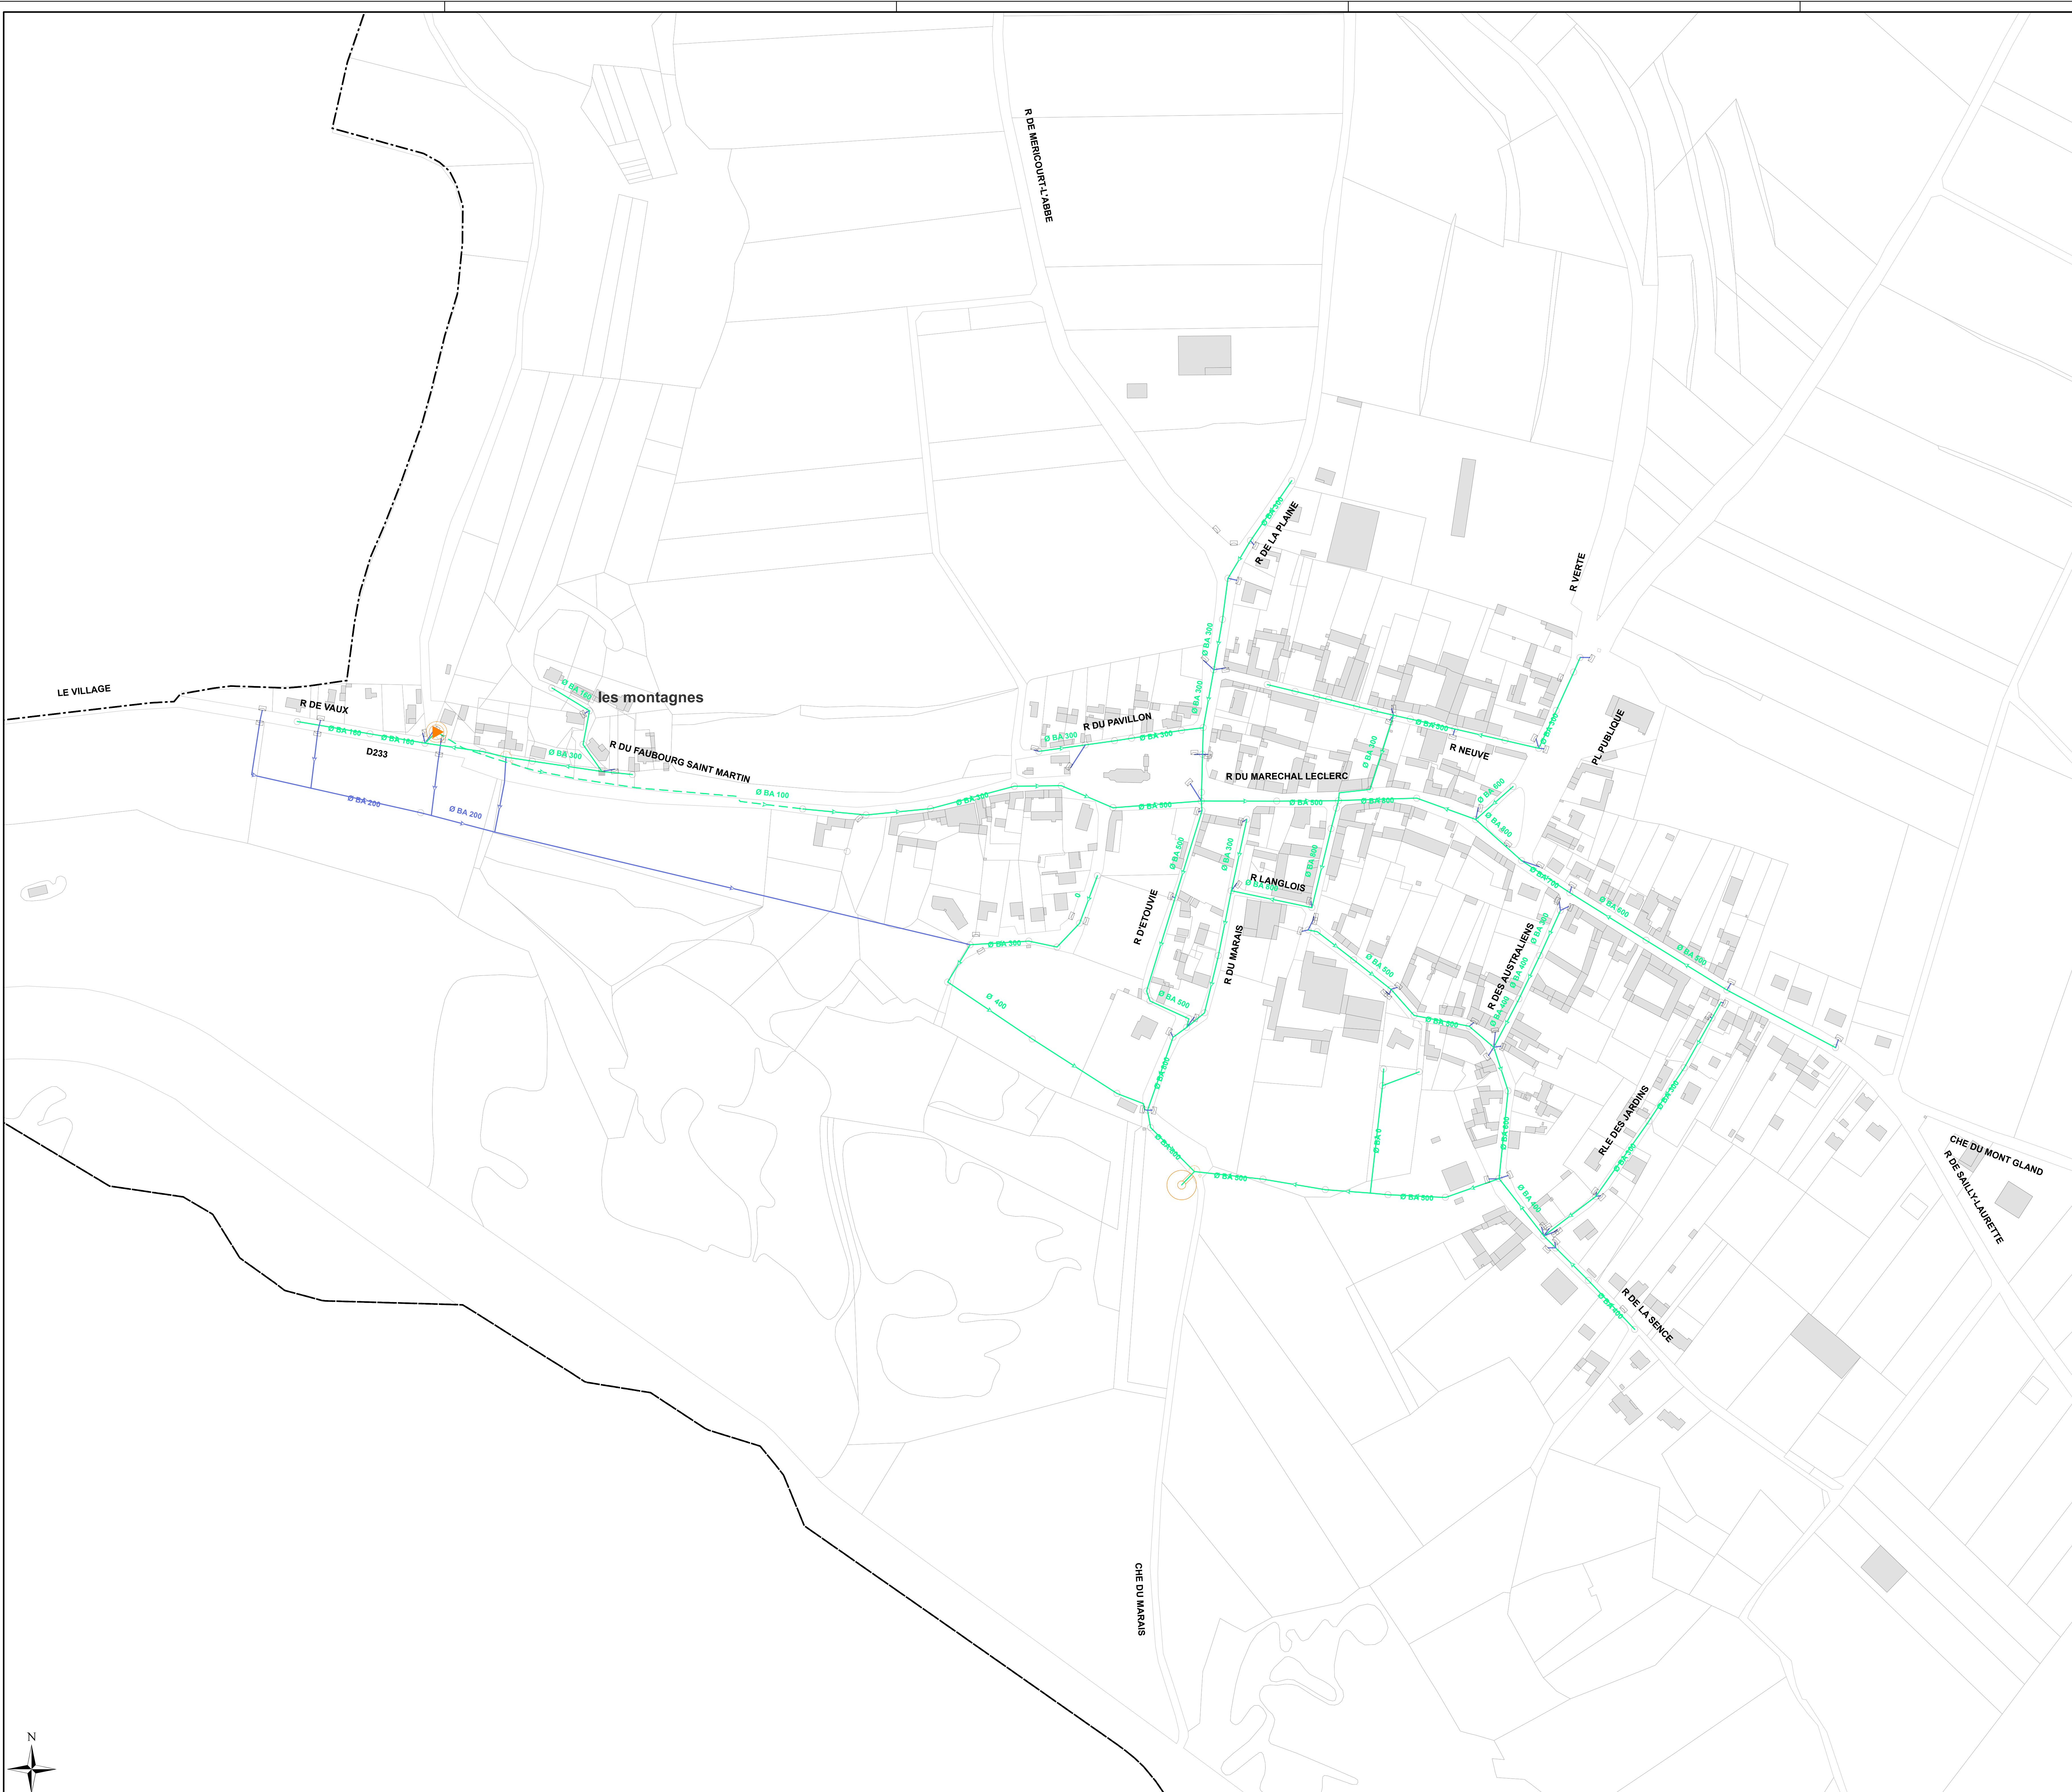

Légende

Réseau EU

Réseau EP

Réseau UN

Réseau de refoulement EU

Réseau EU sous vide

Réseau EU sous pression

Réseau de refoulement EP

Réseau EP sous vide

Réseau EP sous pression

Branchement EU

Branchement EP

Branchement UN

Réseau inconnu

Branchement inconnu

Ouvrages

Dégrilleur

Dessableur

Station d'épuration

Bassin de rétention

Déversoir d'orage

Poste de relevage

Regards

Rond visitable

Carré visitable

Grille carrée / rectangulaire

Grille ronde

Avaloir

Avaloir à grille

Tampon/avaloir

Rond borgne

Carré borgne

Exutoire

Boîte de Branchement

Vanne


Ventouse

Chasse

Vidange

Débitmètre

Clapet

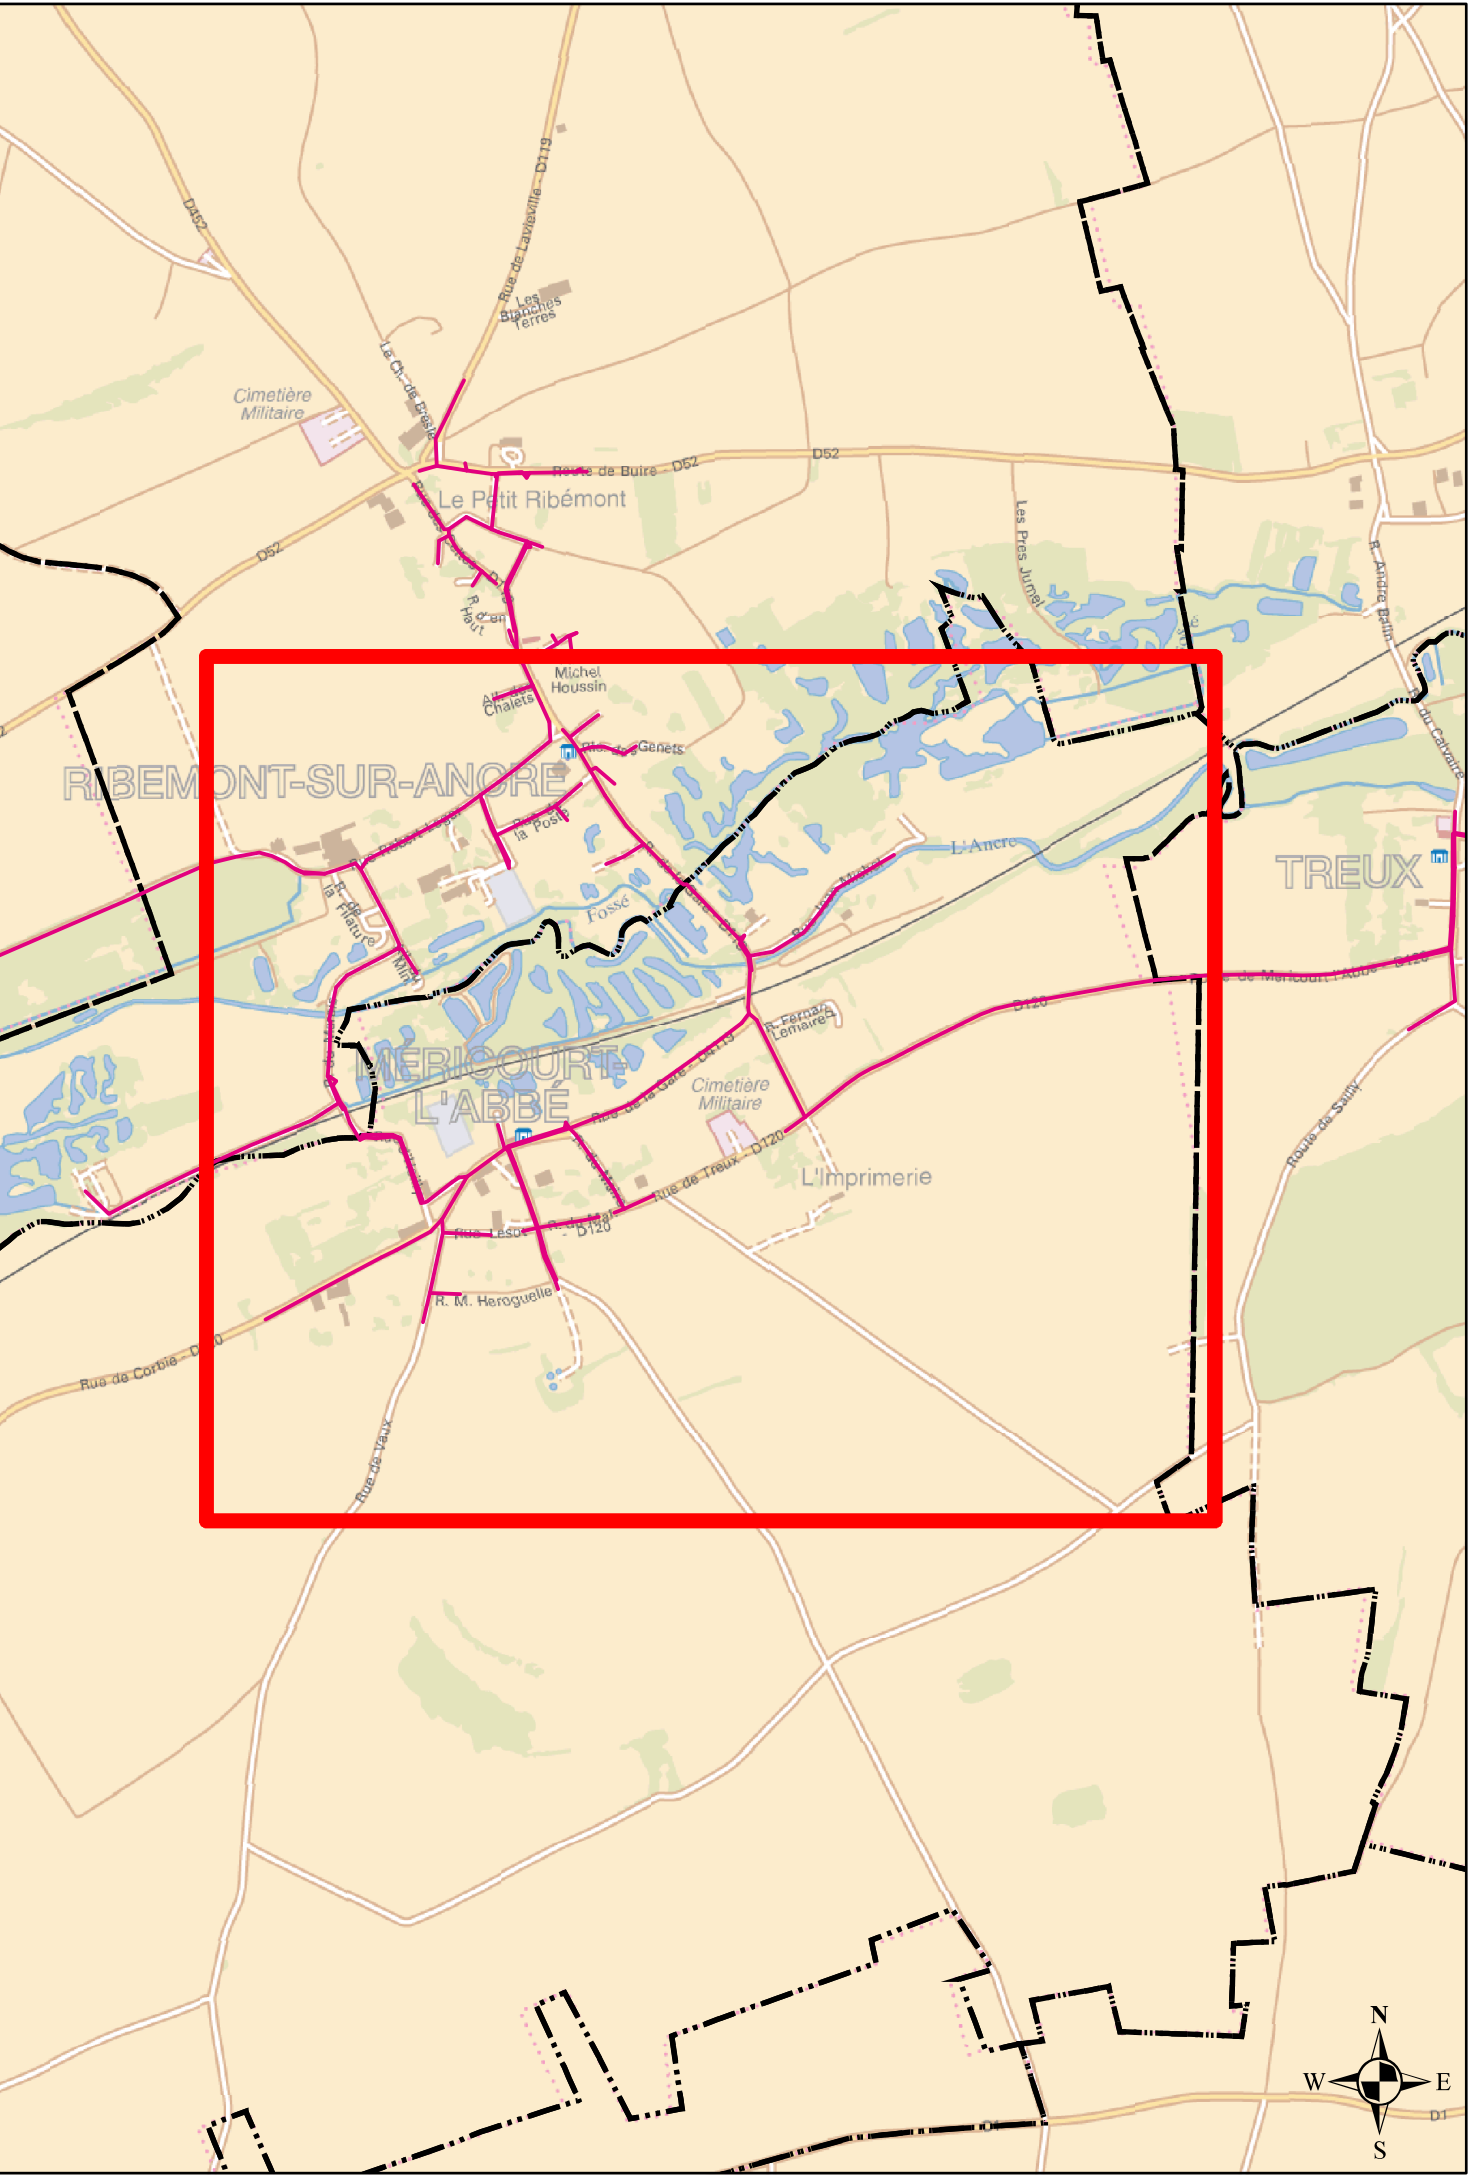

DEPARTEMENT DE LA SOMME

COMMUNAUTE DE COMMUNES
DU VAL DE SOMME

MERICOURT-L'ABBE

Plan N° : 8093-07-A-100

Echelle : 1:2 000

Cartographe A CHAISE


Date: 25/08/2016

RESEAUX D'ASSAINISSEMENT

Plan d'ensemble


CPO Marne la Vallée

8, Boulevard Michael FARADAY
CS 30560
77716 SERRIS / MARNE LA VALLÉE CEDEX 4

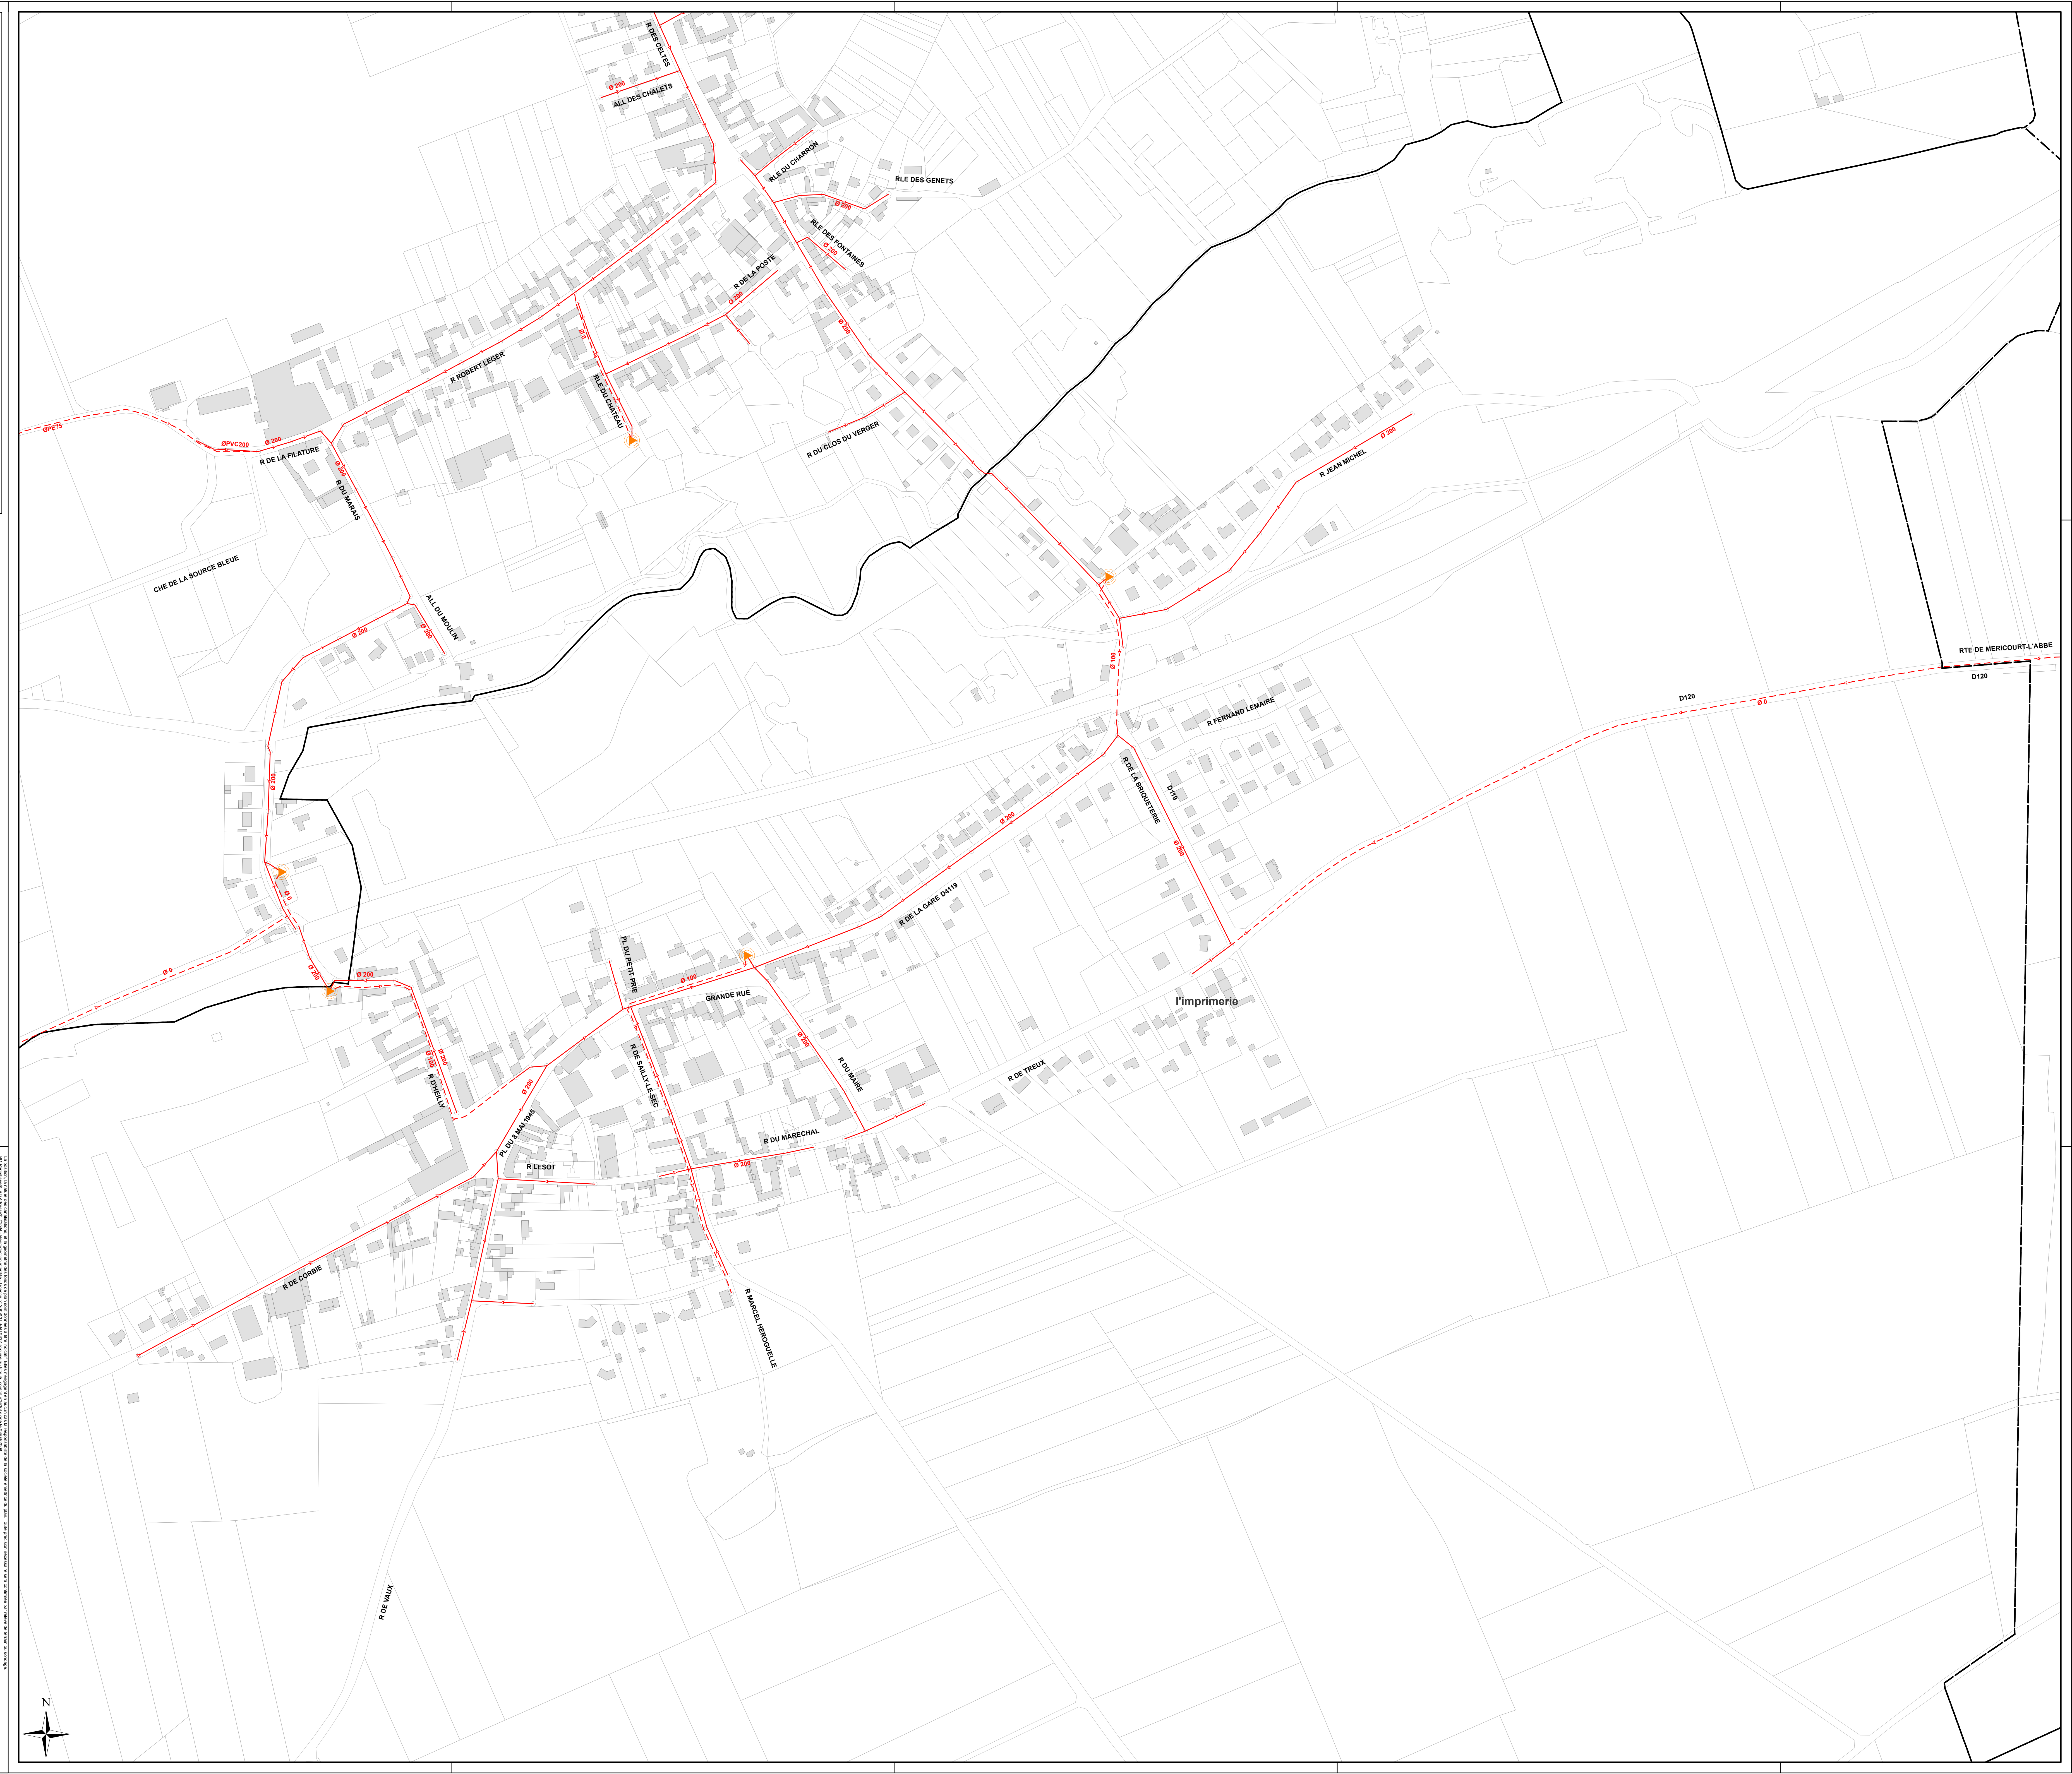

Légende

- | | Ouvrages | Regards |
|--|--|---|
|  Réseau EU |  Dégrilleur |  Rond visible |
|  Réseau EP |  Dessableur |  Carré visible |
|  Réseau UN |  Station d'épuration |  Grille carrée / rectangulaire |
|  Réseau de refoulement EU |  Bassin de rétention |  Grille ronde |
|  Réseau EU sous vide |  Déversoir d'orage |  Avaloir |
|  Réseau de refoulement EP |  Poste de relevage |  Avaloir à grille |
|  Réseau EP sous vide | |  Tampon/avaloir |
|  Réseau EP sous pression | |  Rond borgne |
|  Branchement EU | |  Carré borgne |
|  Branchement EP | |  Exutoire |
|  Branchement UN | |  Boîte de Branchement |
|  Réseau inconnu | |  Vanne |
|  Branchement inconnu | |  Ventouse |
| | |  Chasse |
| | |  Vidange |
| | |  Débitmètre |
| | |  Clapet |

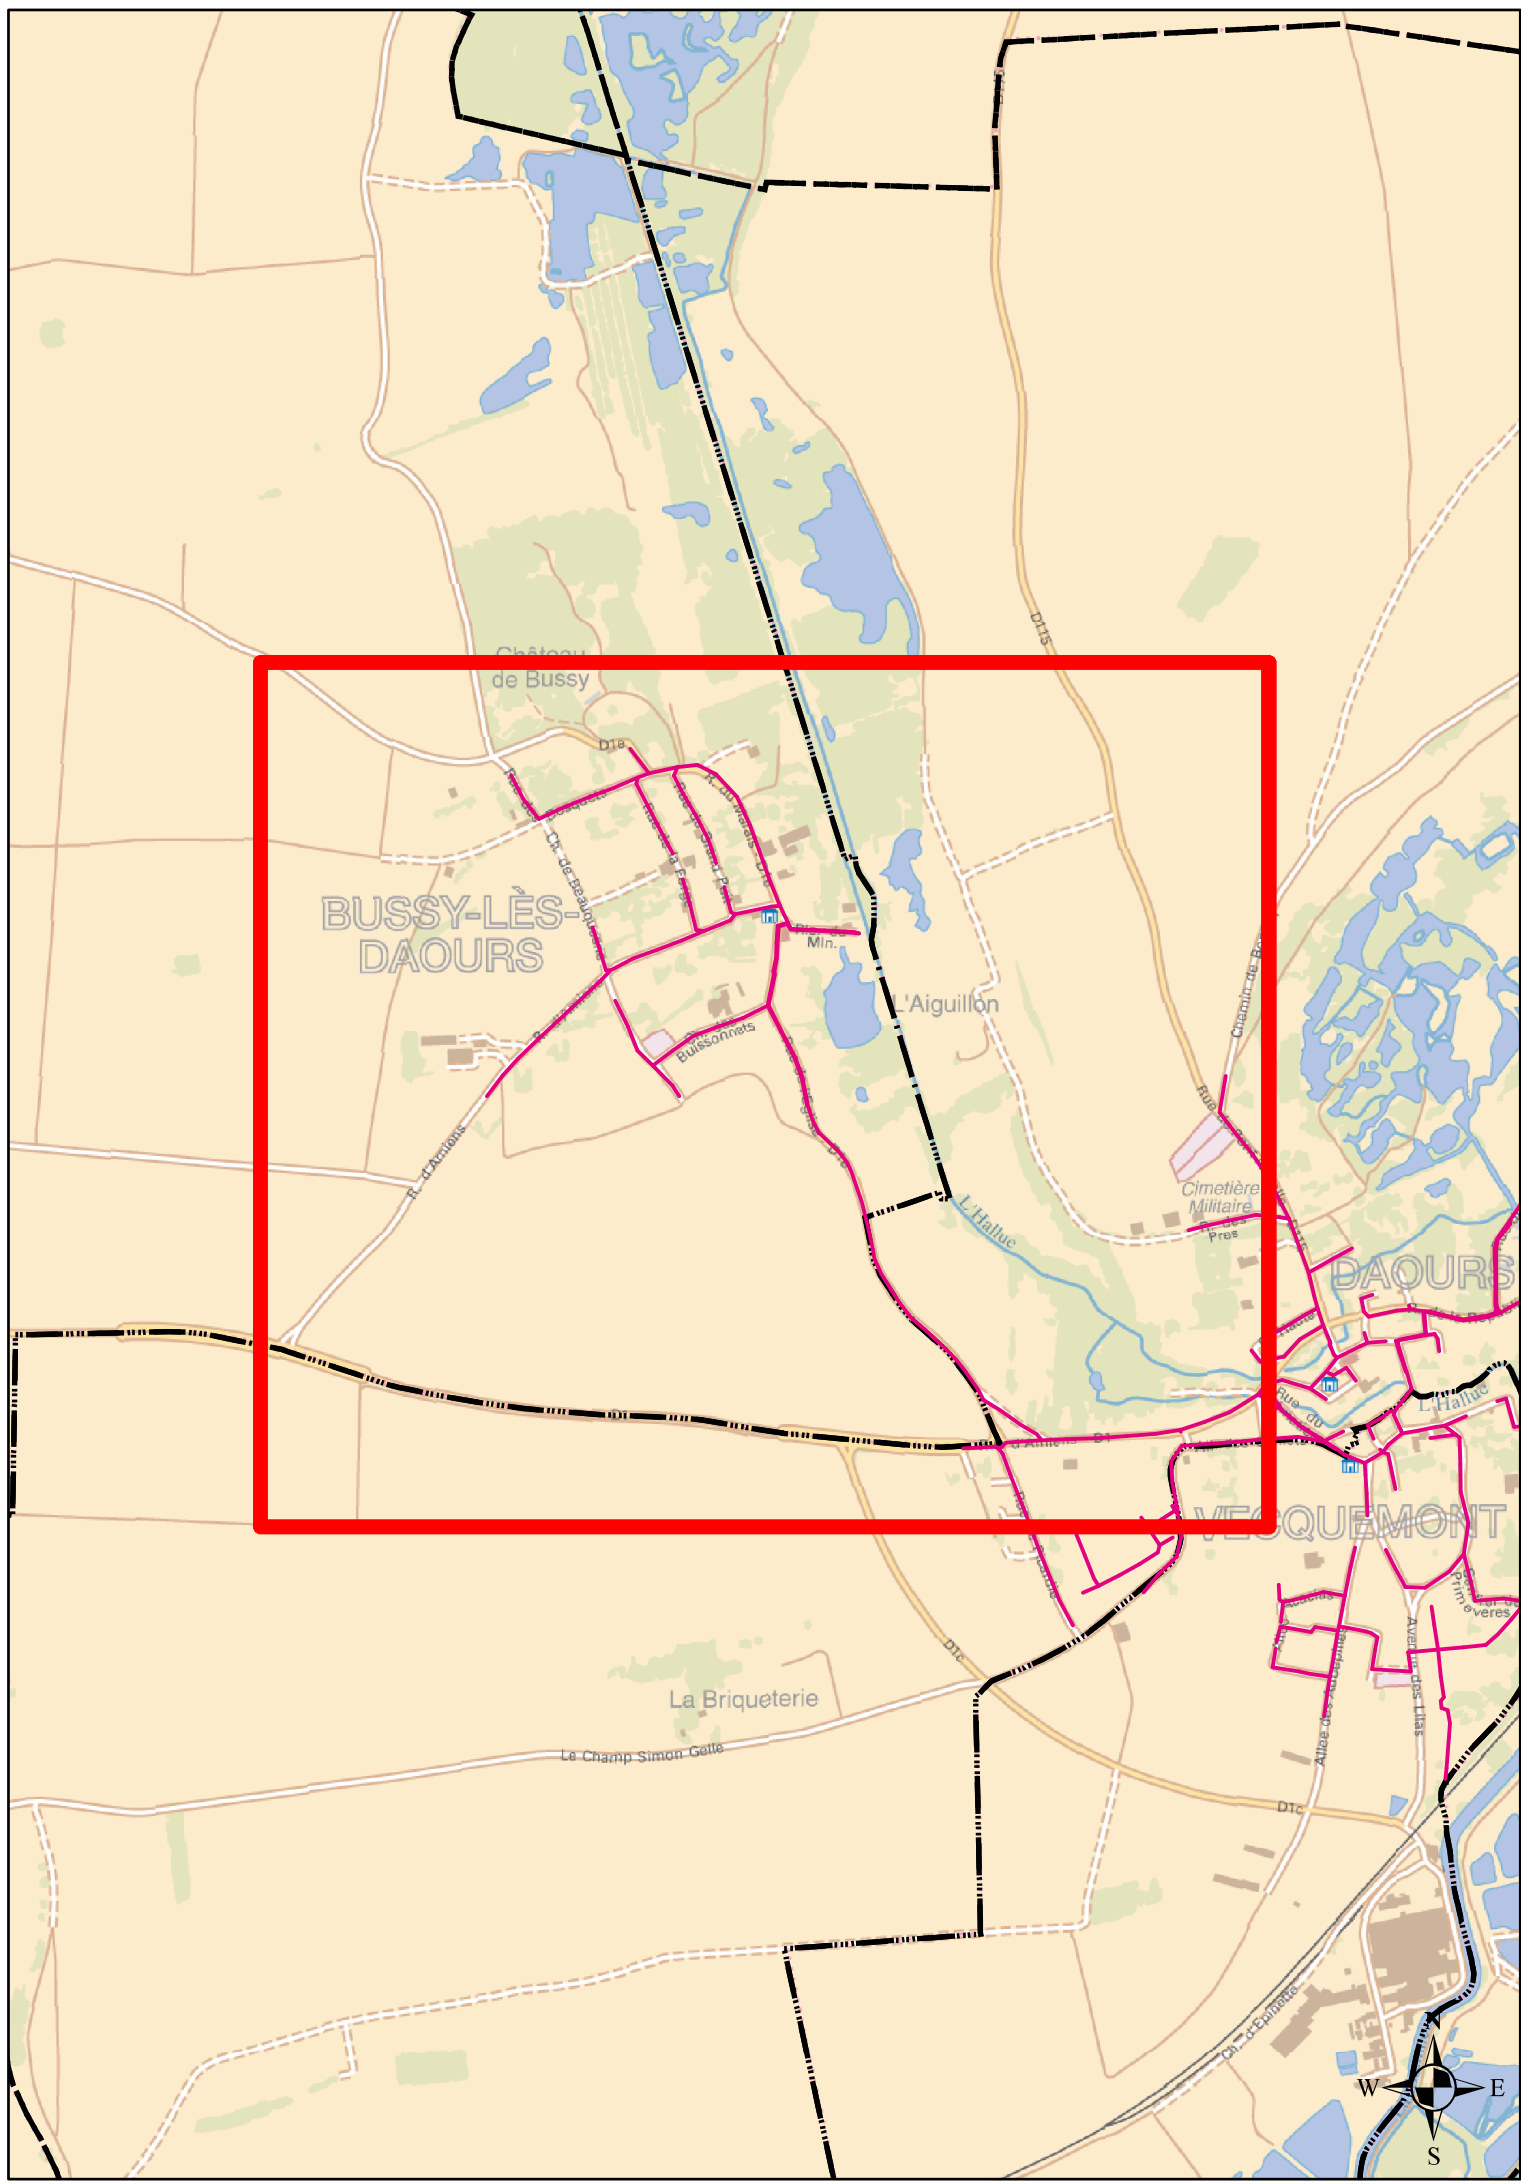

DEPARTEMENT DE LA SOMME

**COMMUNAUTE DE COMMUNES
DU VAL DE SOMME**

BUSSY-LES-DAOURS

Plan N° : 8093-08-A-100	Echelle : 1:2 000
--------------------------------	--------------------------

Cartographe: A. CHAISE

Date: 25/08/2016



CPO Marne la Vallée

8, Boulevard Michael FARADAY
CS 30560
16 SERRIS / MARNE LA VALLEE CEDEX 4

RESEAUX D'ASSAINISSEMENT

Plan d'ensemble



Légende

Réseau EU

Réseau EP

Réseau UN

Réseau de refoulement EU

Réseau EU sous vide

Réseau EU sous pression

Réseau de refoulement EP

Réseau EP sous vide

Réseau EP sous pression

Branchement EU

Branchement EP

Branchement UN

Réseau inconnu

Branchement inconnu

Ouvrages

Dégrilleur

Dessableur

Station d'épuration

Bassin de rétention

Déversoir d'orage

Poste de relevage

Regards

Rond visitable

Carré visitable

Grille carrée / rectangulaire

Grille ronde

Avaloir

Avaloir à grille

Tampon/avaloir

Rond borgne

Carré borgne

Exutoire

Boîte de Branchement

Vanne


Ventouse

Chasse

Vidange

Débitmètre

Clapet

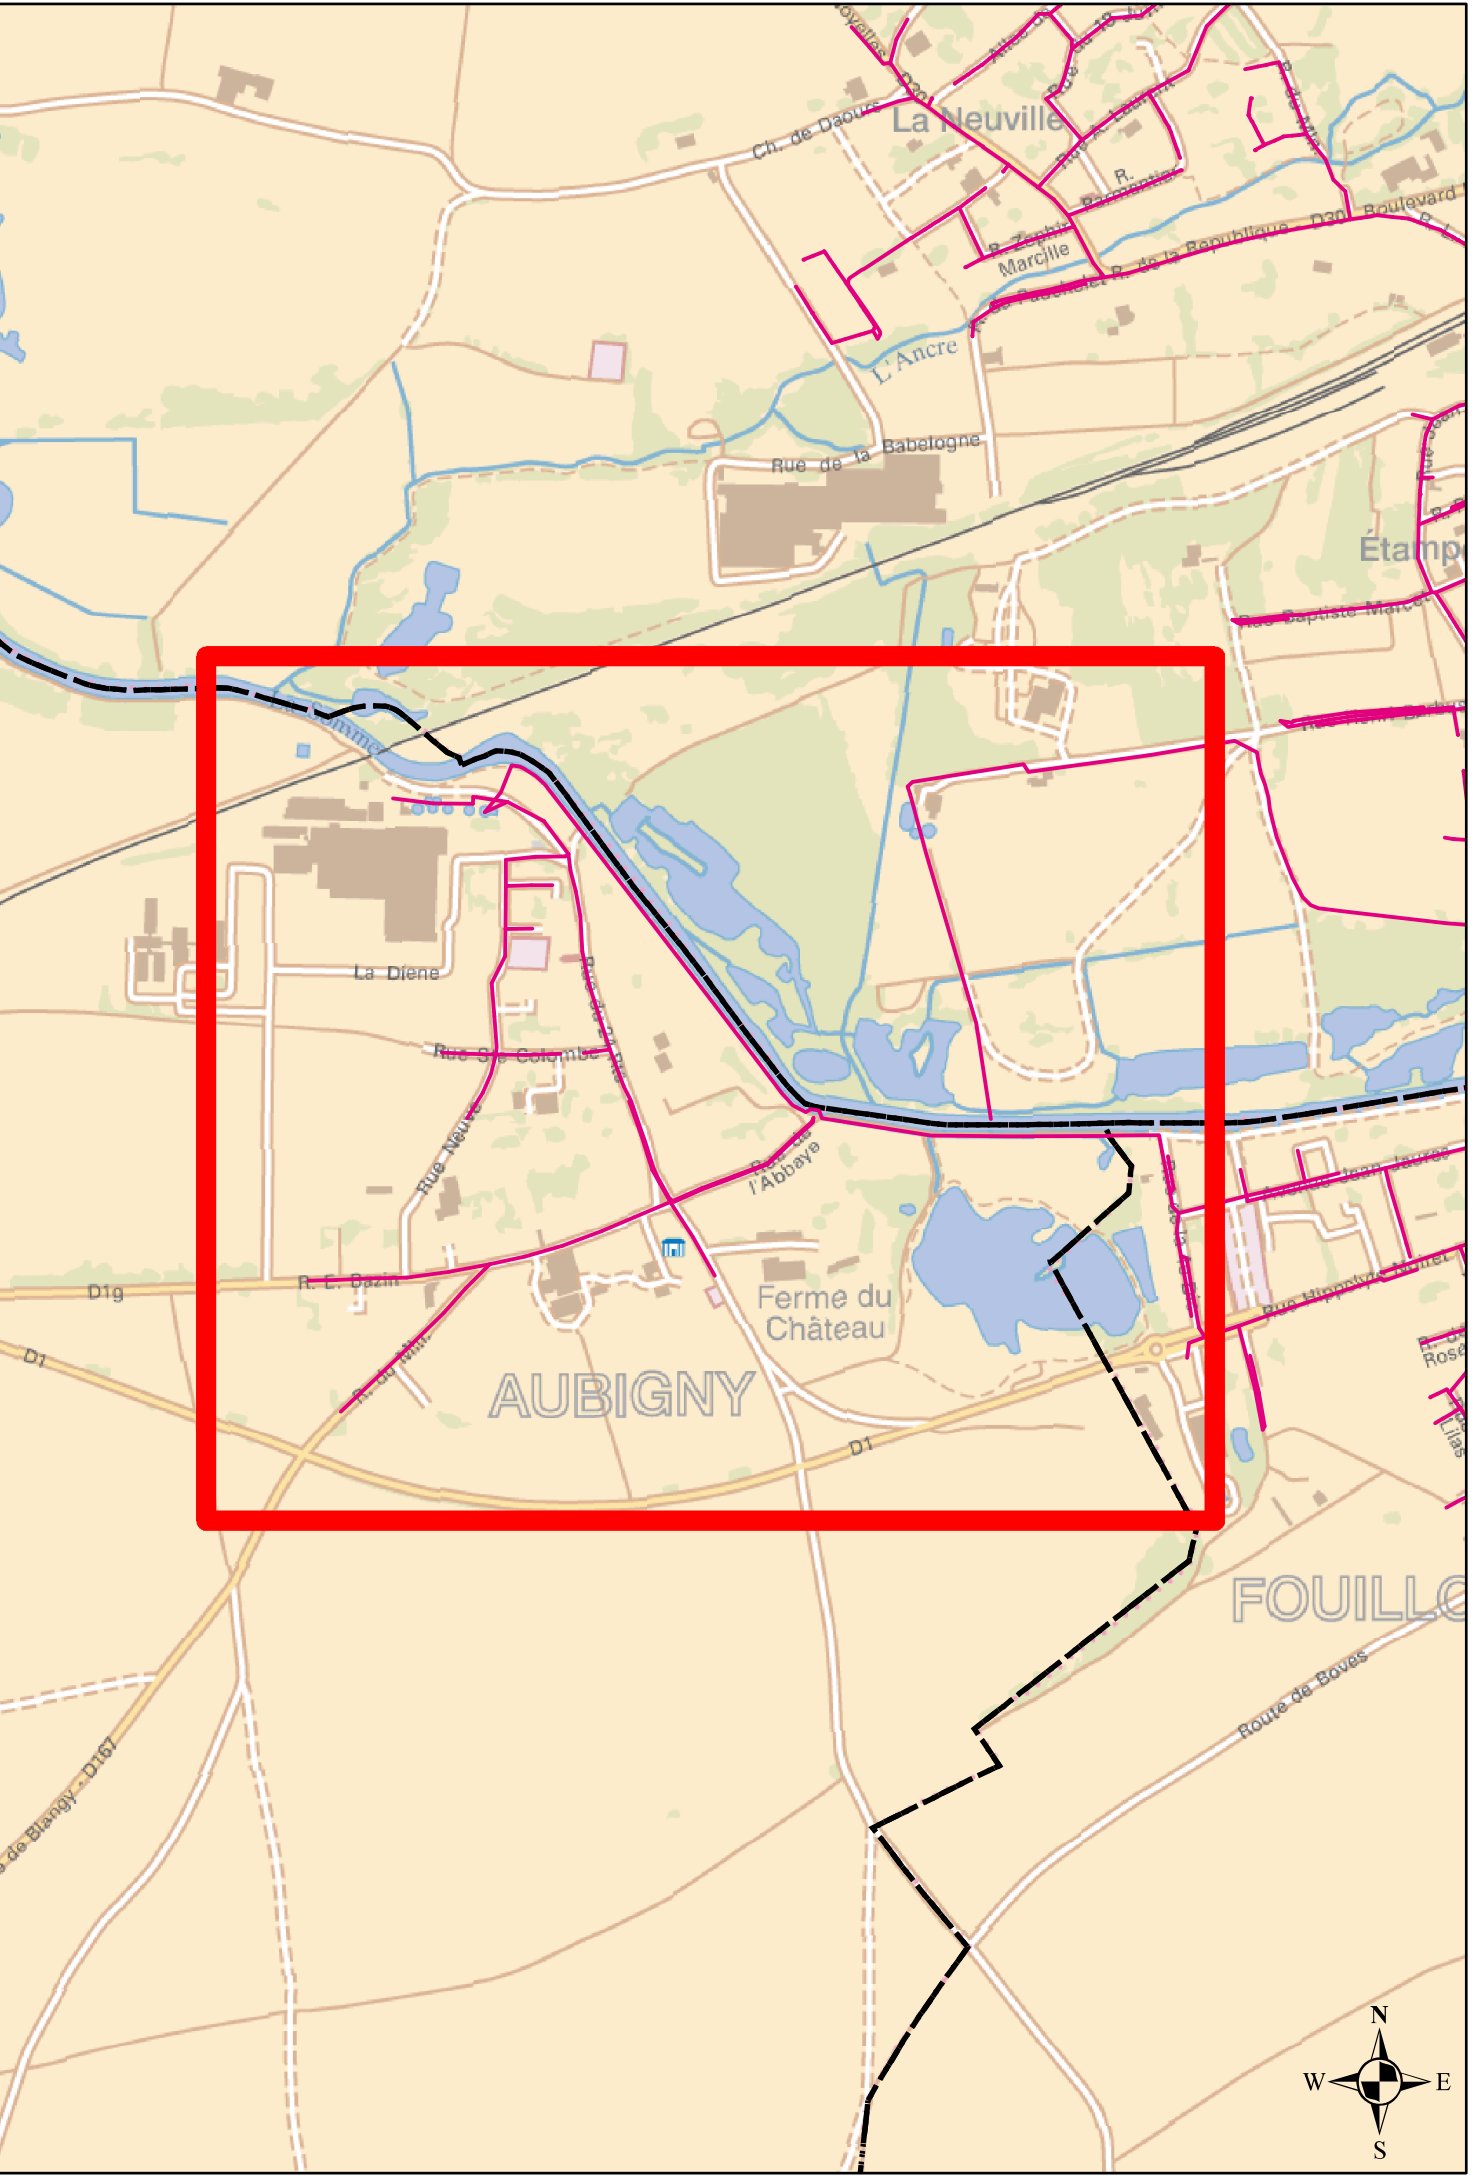

DEPARTEMENT DE LA SOMME

COMMUNAUTE DE COMMUNES
DU VAL DE SOMME

AUBIGNY

Plan N° : 8093-09-A-100

Echelle : 1:1 500

Cartographe : A CHAISE

Date : 25/08/2016

RESEAUX D'ASSAINISSEMENT



Plan d'ensemble

CPO Marne la Vallée

8, Boulevard Michael PARADAY
CS 30560
77716 SERRIS / MARNE LA VALLÉE CEDEX 4



Légende

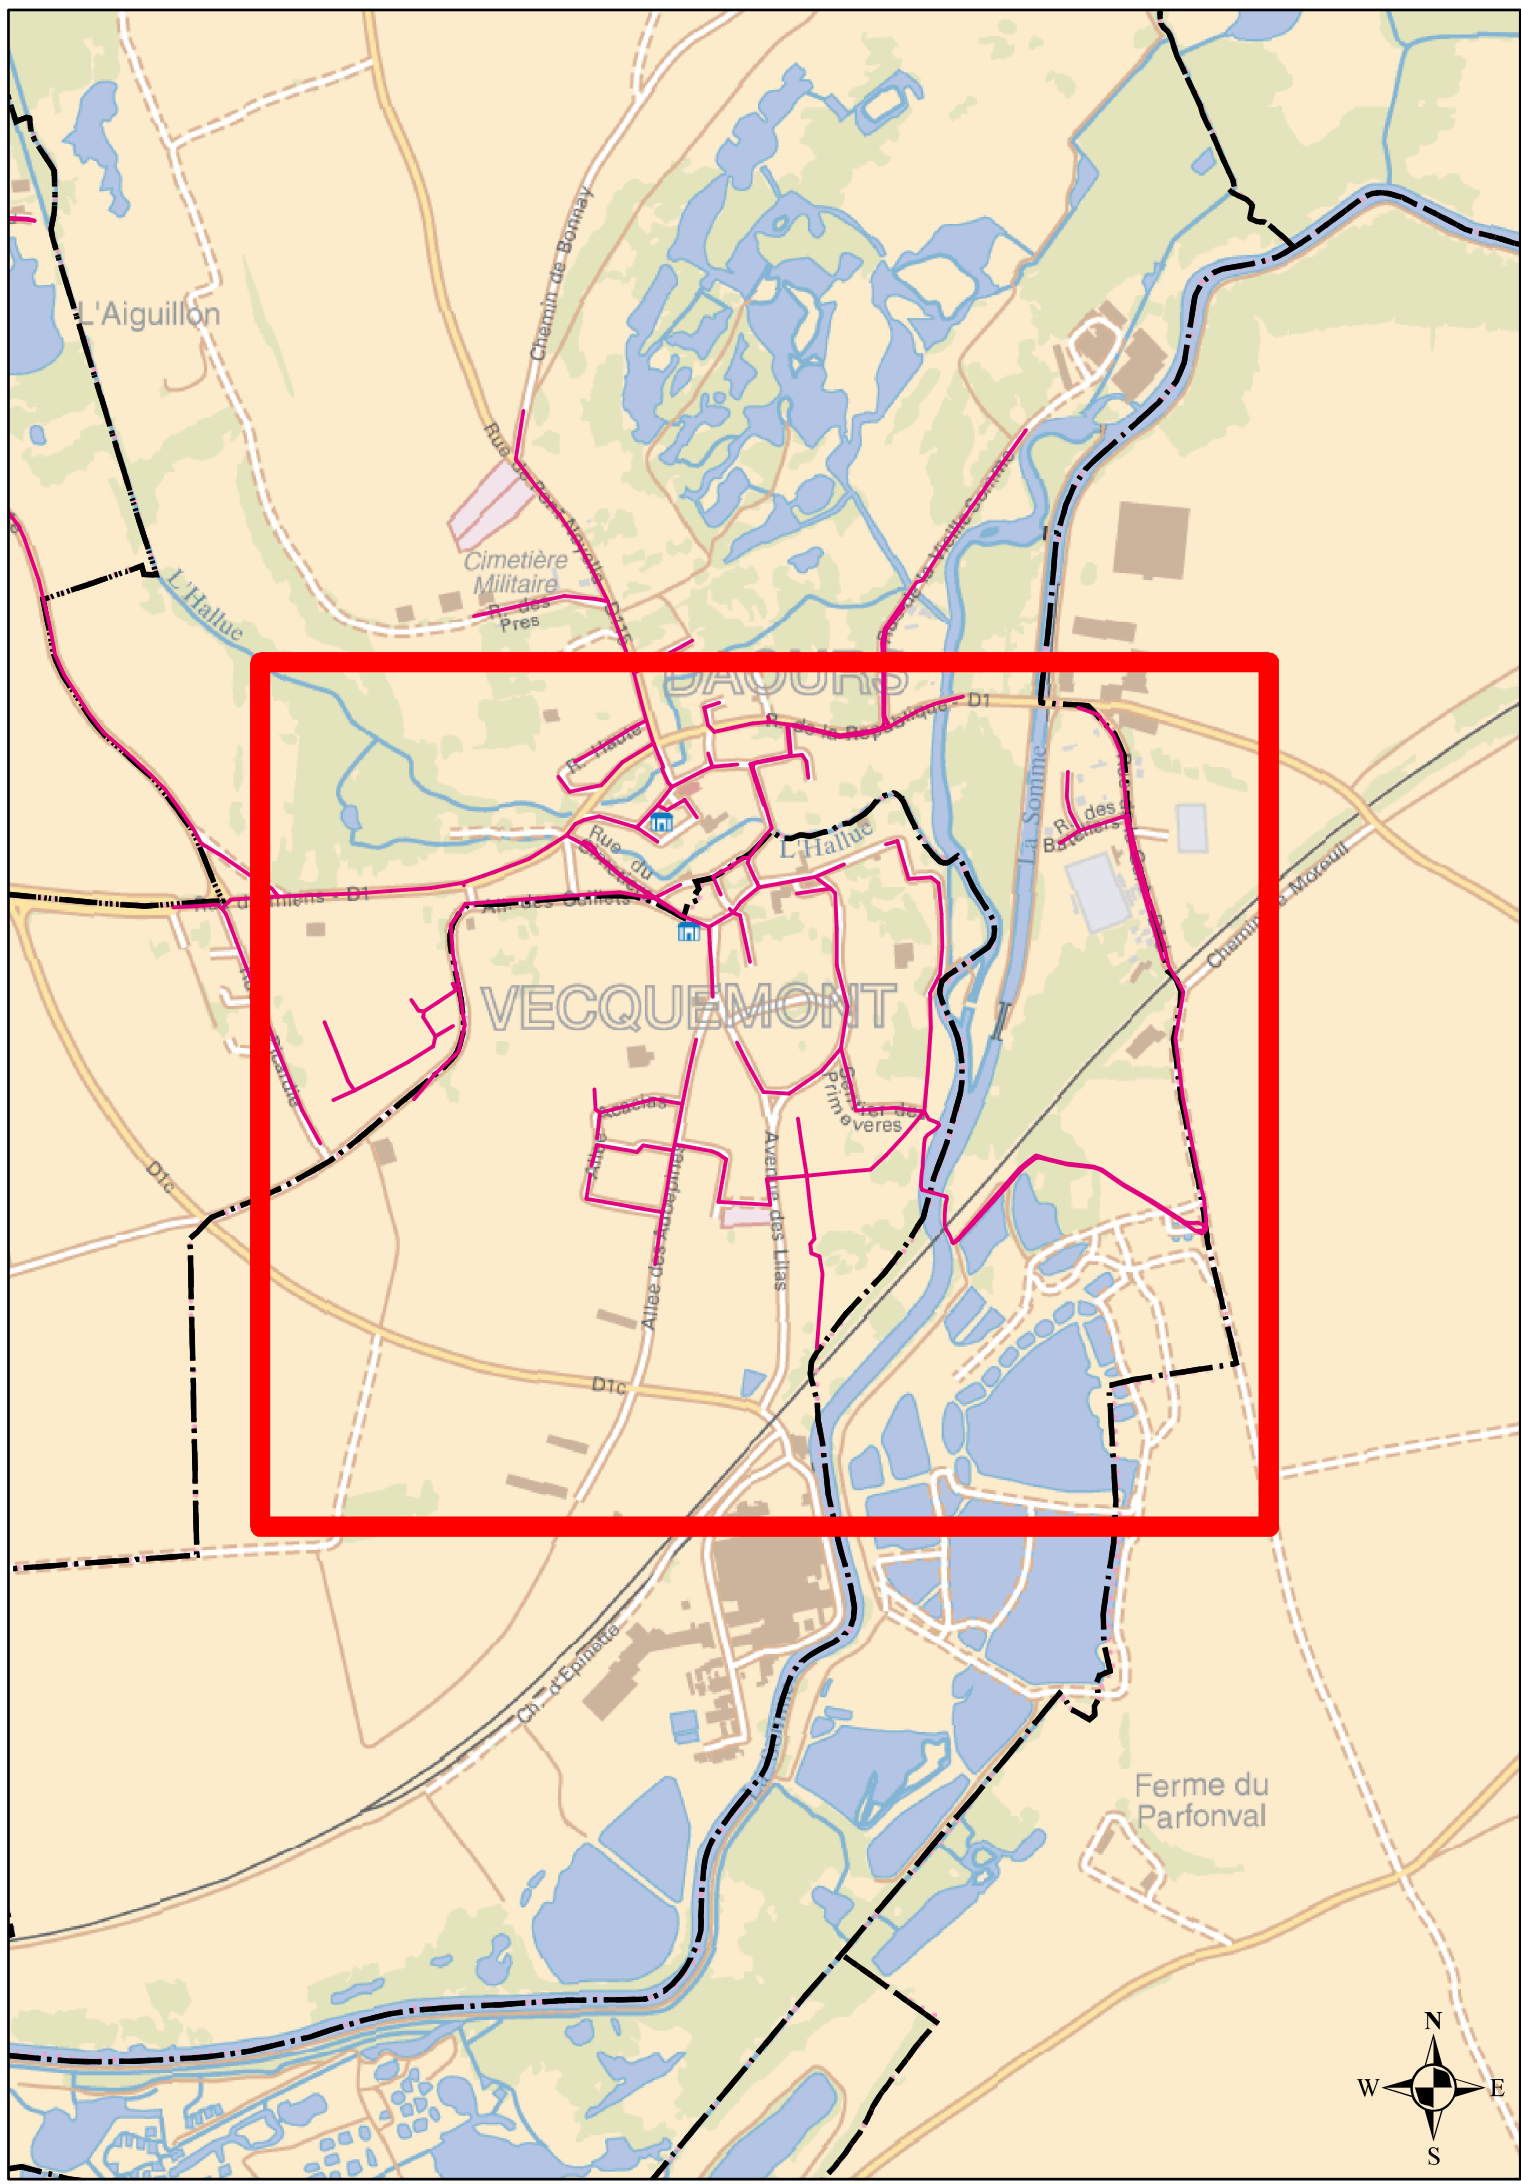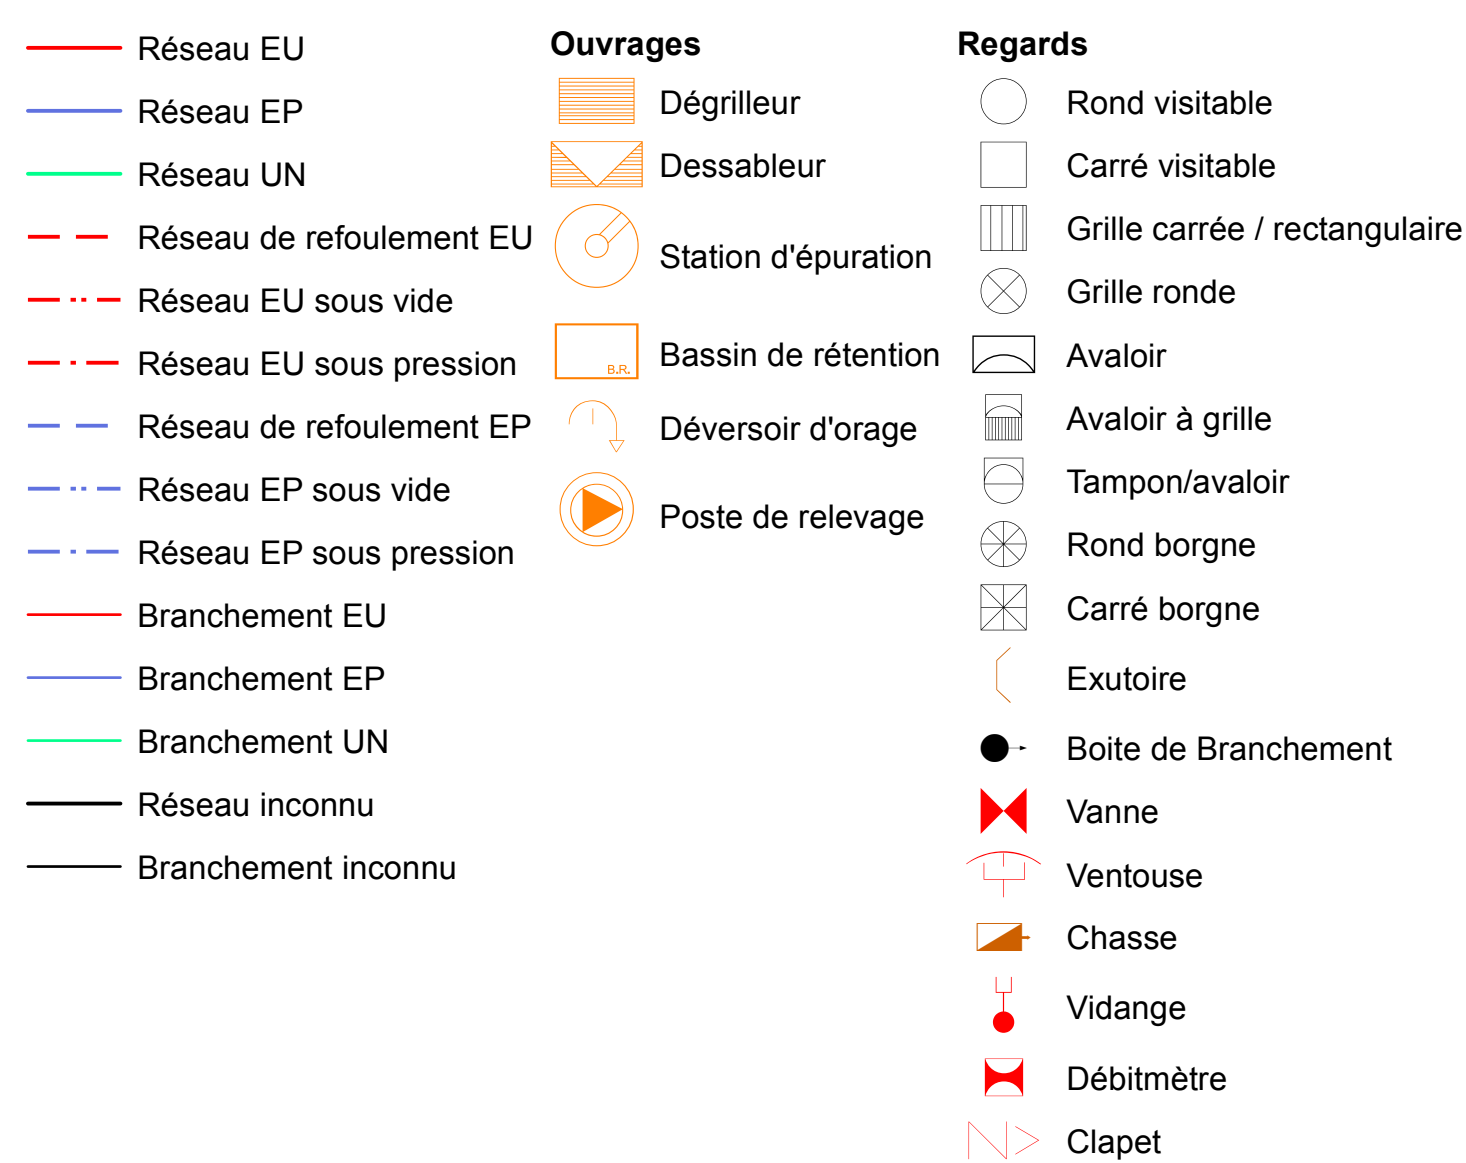

DEPARTEMENT DE LA SOMME

**COMMUNAUTE DE COMMUNES
DU VAL DE SOMME**

VECQUEMONT

Plan N° : 8093-10-A-100	Echelle : 1:1 500
-------------------------	-------------------

Cartographe: A. CHAISE

Date: 25/08/2016




CPO Marne la Vallée

8, Boulevard Michael FARADAY
CS 30560
9716 SERRIS / MARNE LA VALLEE CEDEX 4

RESEAUX D'ASSAINISSEMENT

Plan d'ensemble

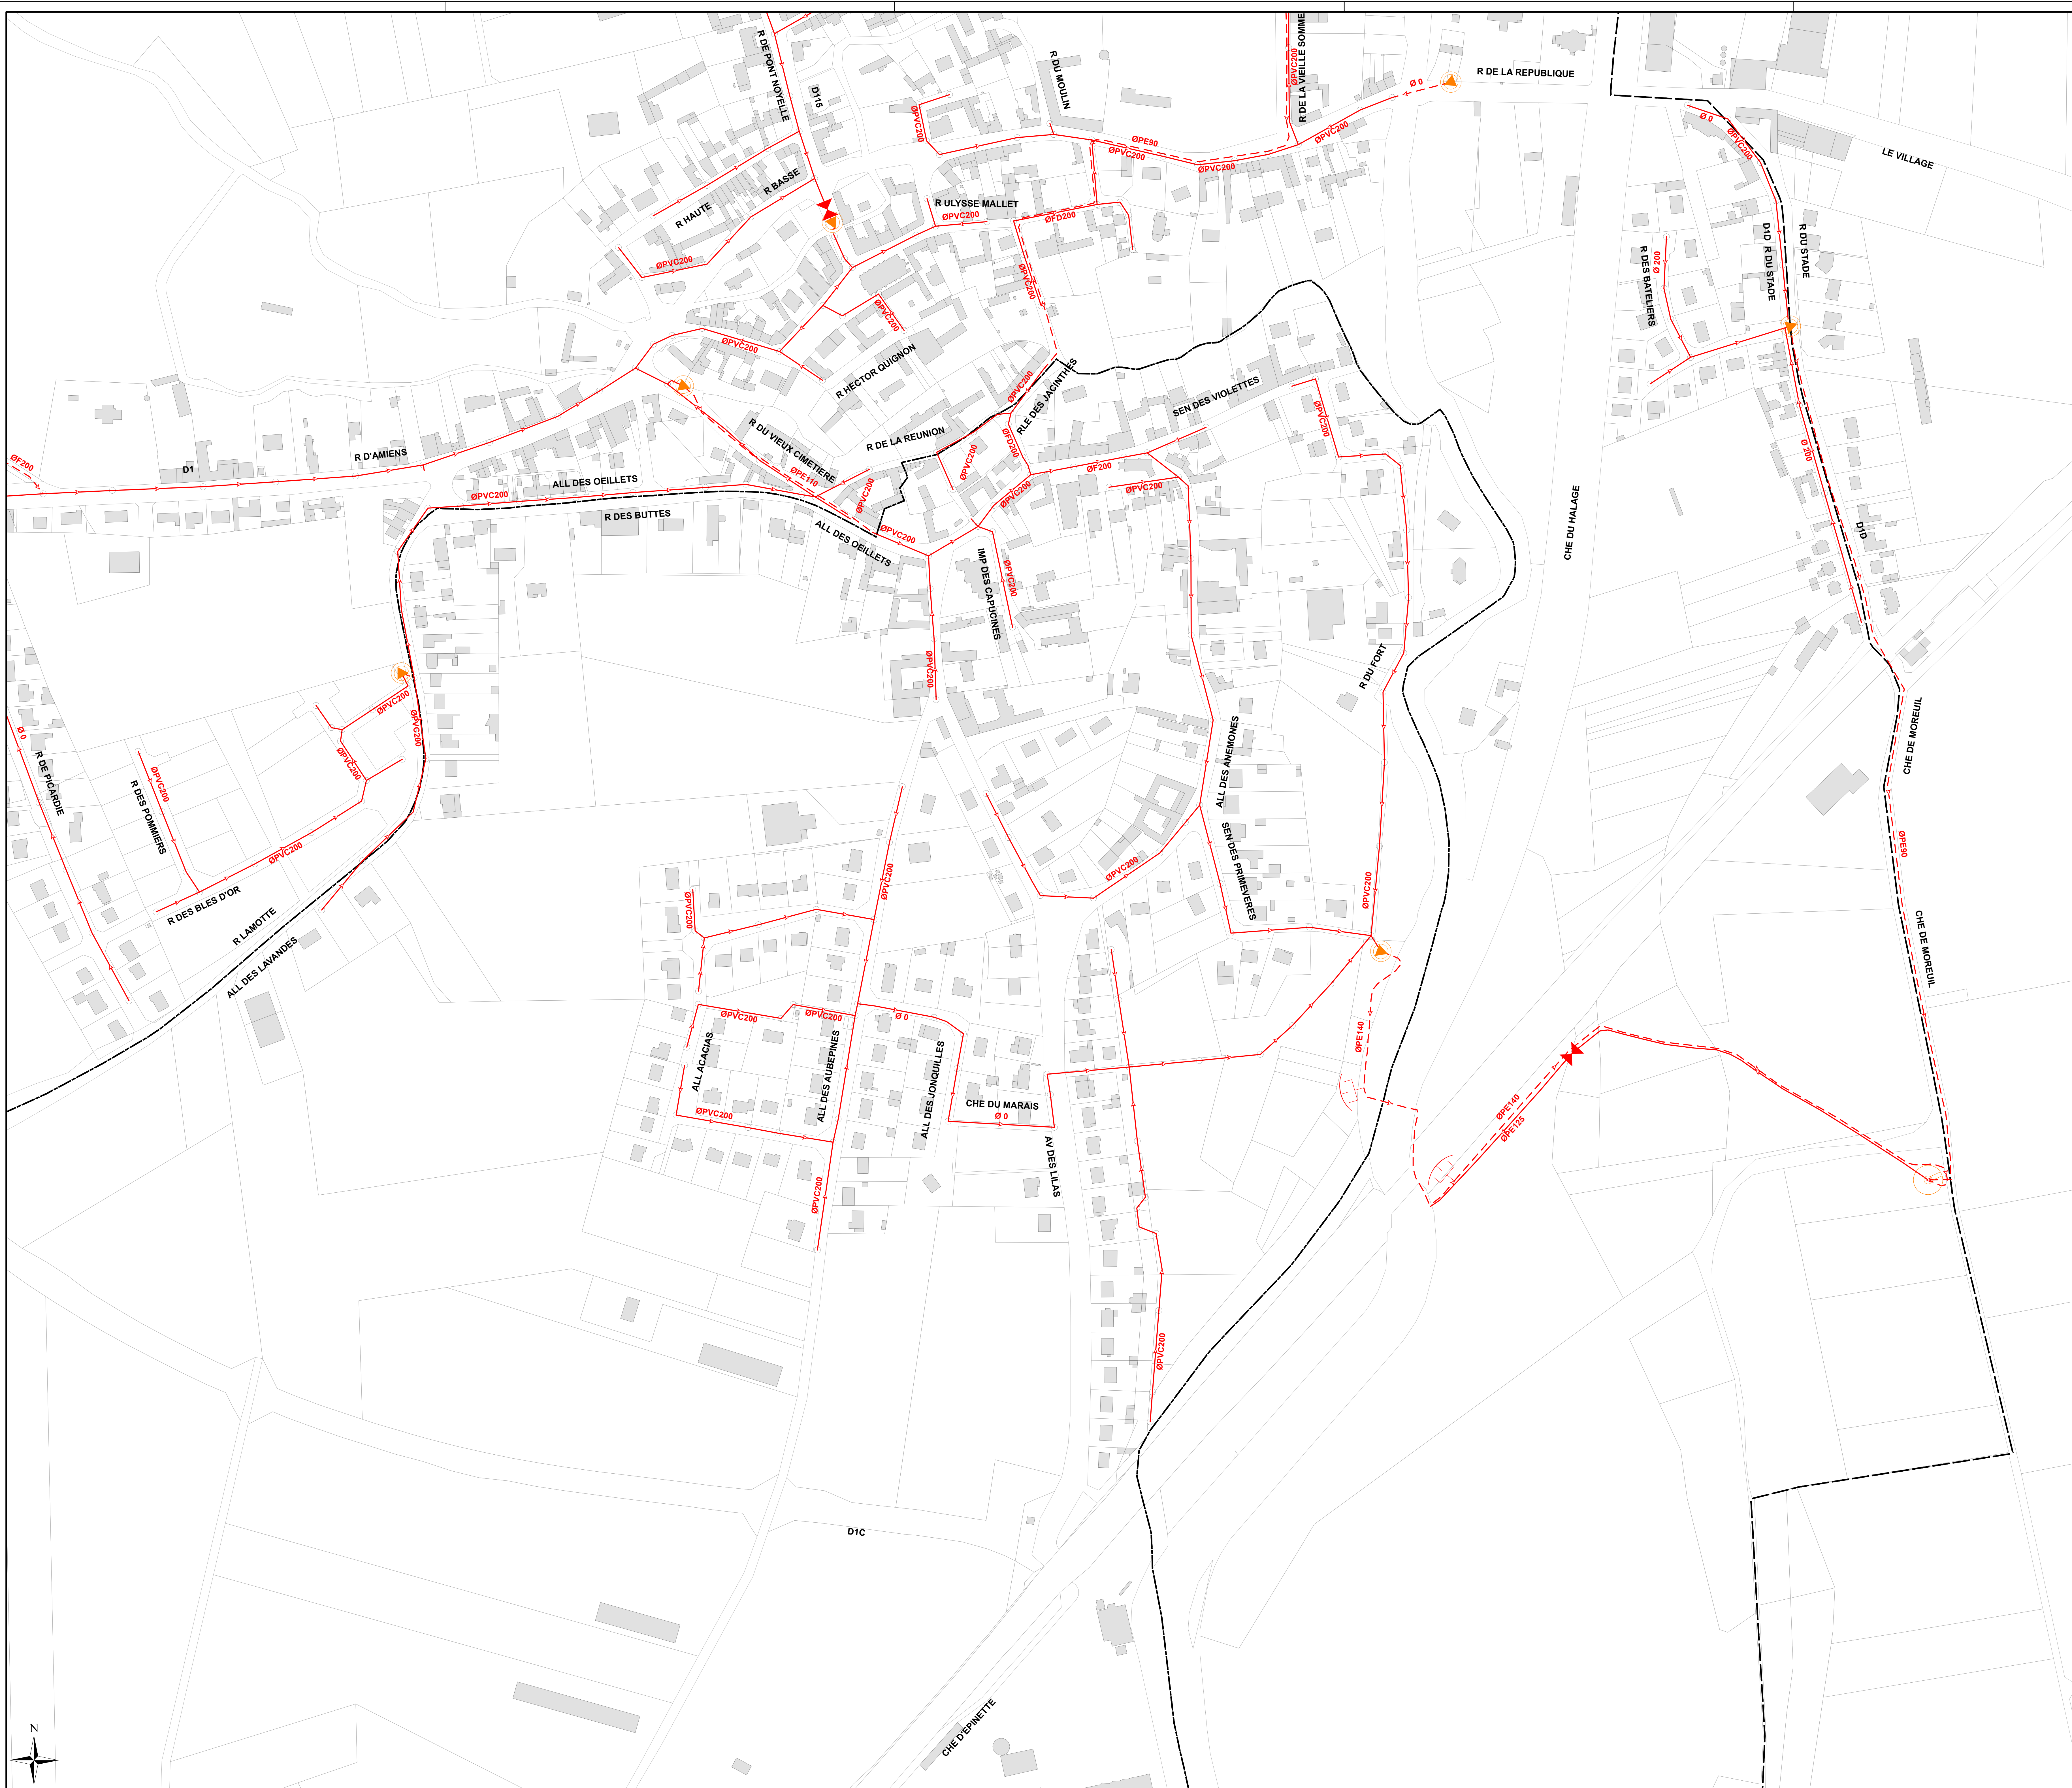

Légende

Réseau EU

Réseau EP

Réseau UN

Réseau de refoulement EU

Réseau EU sous vide

Réseau EU sous pression

Réseau de refoulement EP

Réseau EP sous vide

Réseau EP sous pression

Branchement EU

Branchement EP

Branchement UN

Réseau inconnu

Branchement inconnu

Ouvrages

Dégrilleur

Dessableur

Station d'épuration

Bassin de rétention

Déversoir d'orage

Poste de relevage

Regards

Rond visitable

Carré visitable

Grille carrée / rectangulaire

Grille ronde

Avaloir

Avaloir à grille

Tampon/avaloir

Rond borgne

Carré borgne

Exutoire

Boîte de Branchement

Vanne


Ventouse

Chasse

Vidange

Débitmètre

Clapet

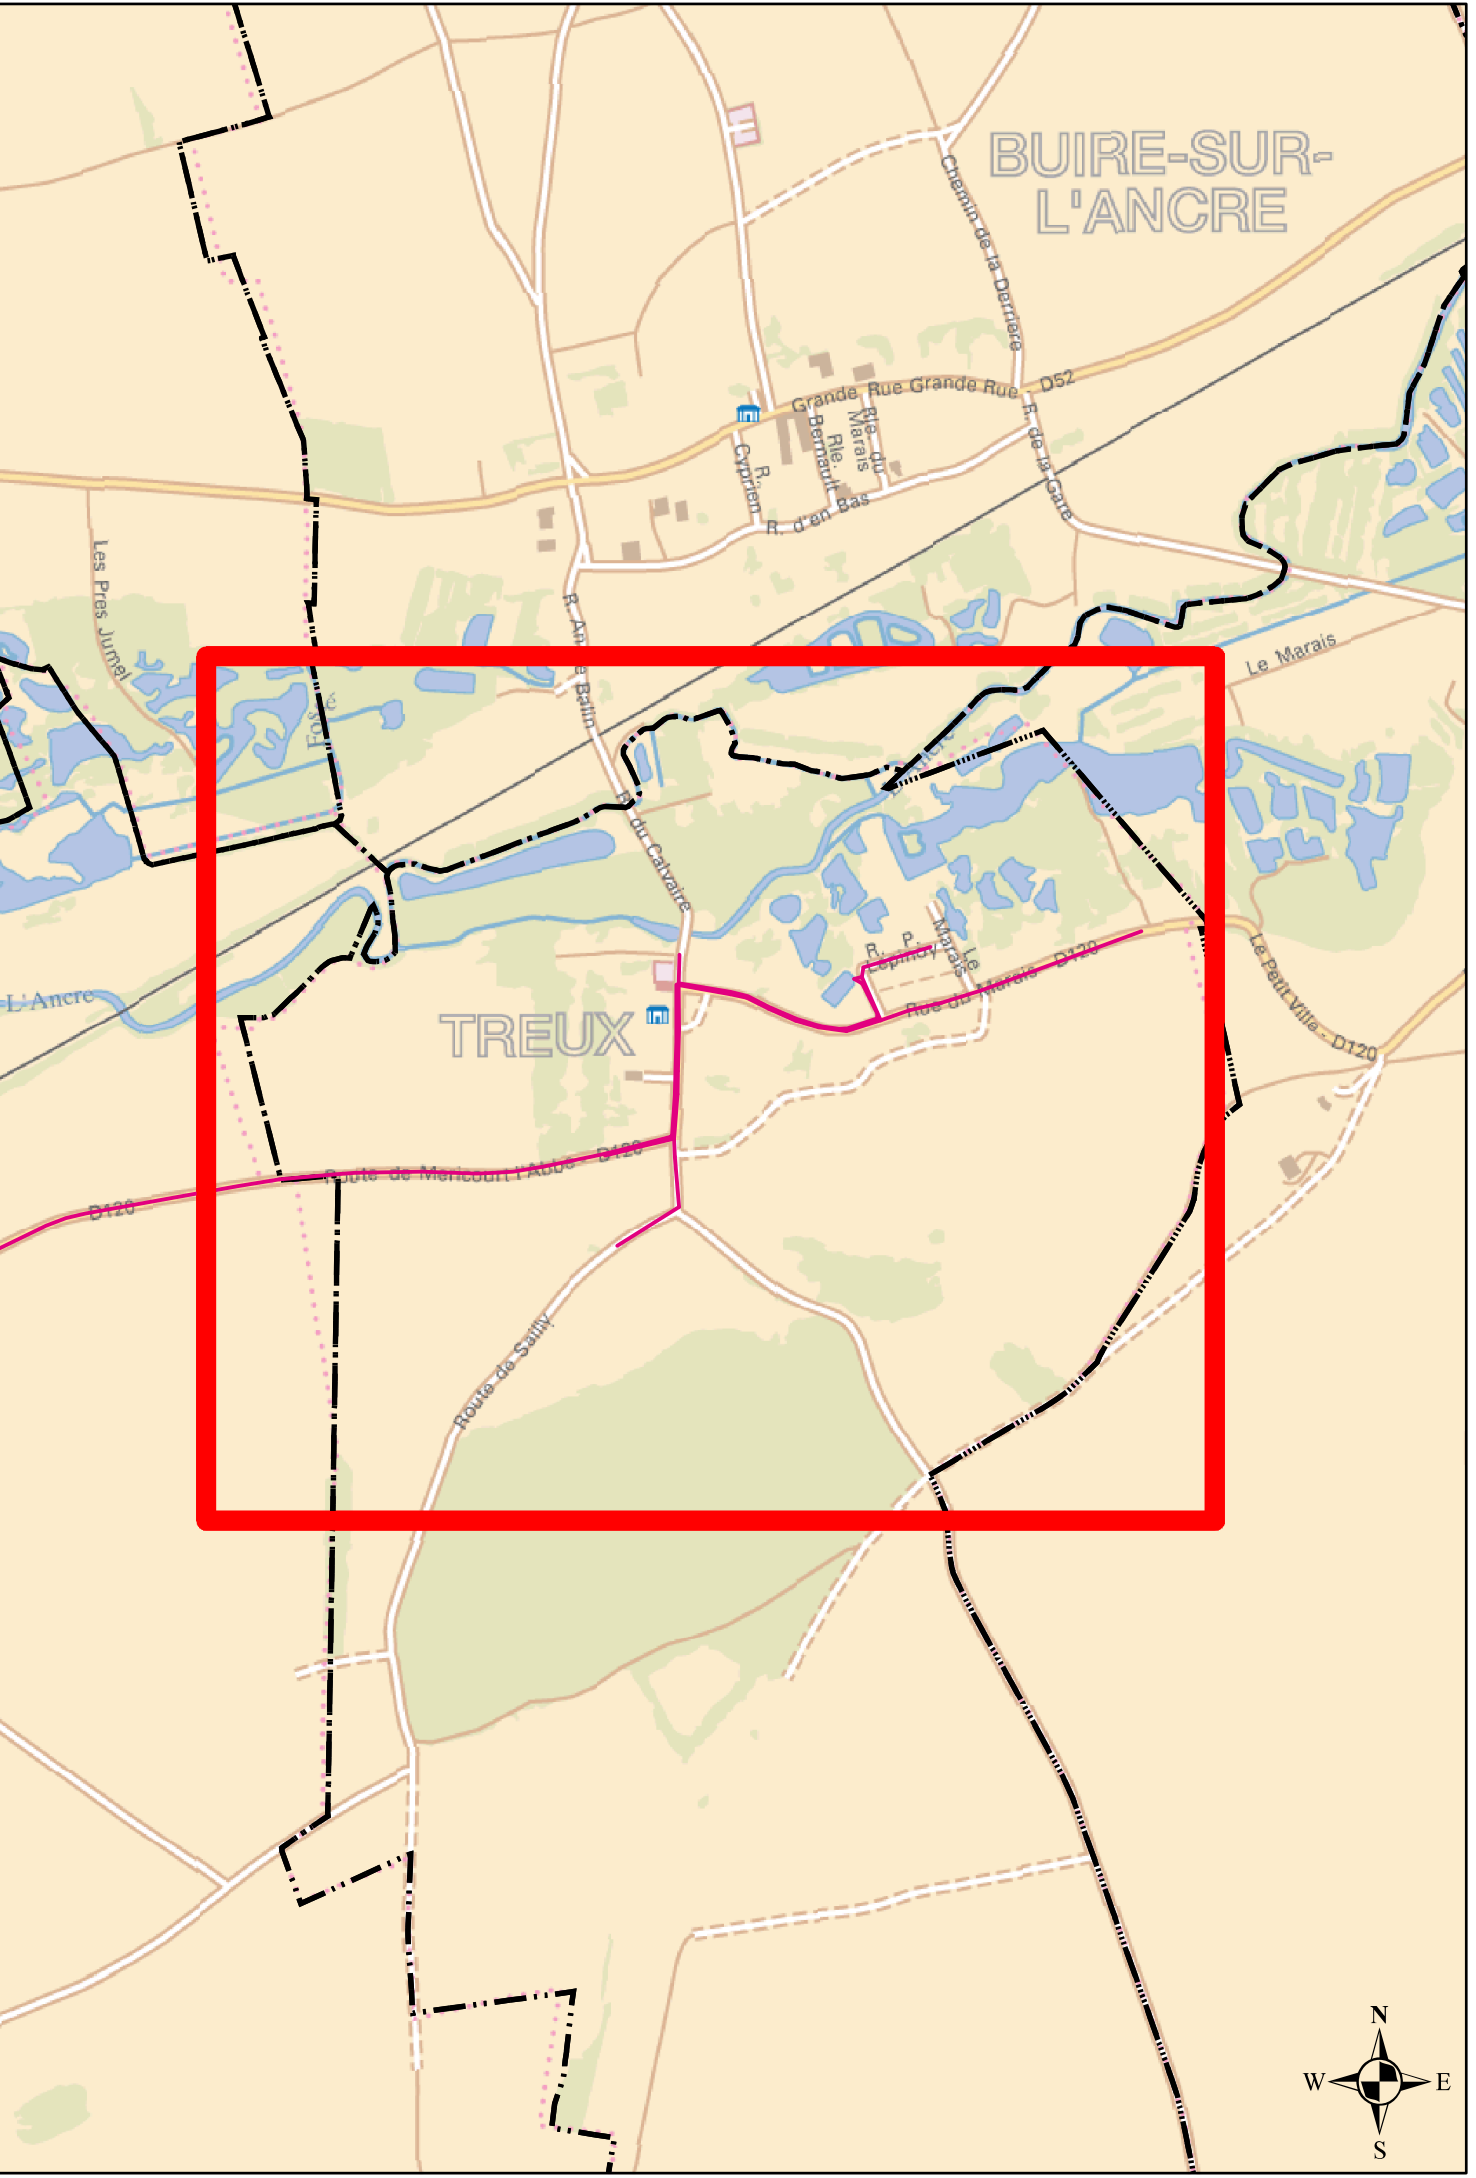

DEPARTEMENT DE LA SOMME

COMMUNAUTE DE COMMUNES
DU VAL DE SOMME

TREUX

Plan N° : 8093-11-A-100

Echelle : 1:1 500

Cartographe : A CHASSE

Date : 25/08/2016

RESEaux D'ASSAINISSEMENT

Plan d'ensemble

8, Boulevard Michael FARADAY
CS 30560
77716 SERRIS / MARNE LA VALLÉE CEDEX 4



COMMUNE DE VILLERS-BRETONNEUX

RESEAUX D'ASSAINISSEMENT

Situation Actuelle



Assistance Conseil
Traitement des Eaux
Assainissement

27 rue Roger Salengro
59590 RAISMES
Tel: 03.27.45.83.00
Fax: 03.27.45.83.01

		Echelle :	1/2500
		Format :	A0
B	Mis à jour le 03/02/2009	A.H.	Sortie :
A	Etabli le 18/06/2007	E.L.	03/02/2009
Ind.	Commentaires	Nom	Fichier :

Légende

- Anomalies
- Point de mesures
- Réseau eaux usées
- Réseau eaux pluviales
- Réseau unitaire
- Déversoir d'orage
- Poste de refoulement
- Conduite de refoulement

