

RÉGIONS LIBÉRES
DÉPARTEMENT DE LA SOMME
SERVICE DE LA RECONSTITUTION IMMOBILIÈRE
Section des Plans d'Alignement

PLAN GÉNÉRAL D'ALIGNEMENT
de la Commune de
HEUDICOURT

Levé par MM. Moutignon et Rodon, Géomètres
Projet d'alignement dressé par le personnel de la Section des Plans d'Alignement

PLAN D'ASSEMBLAGE

1926

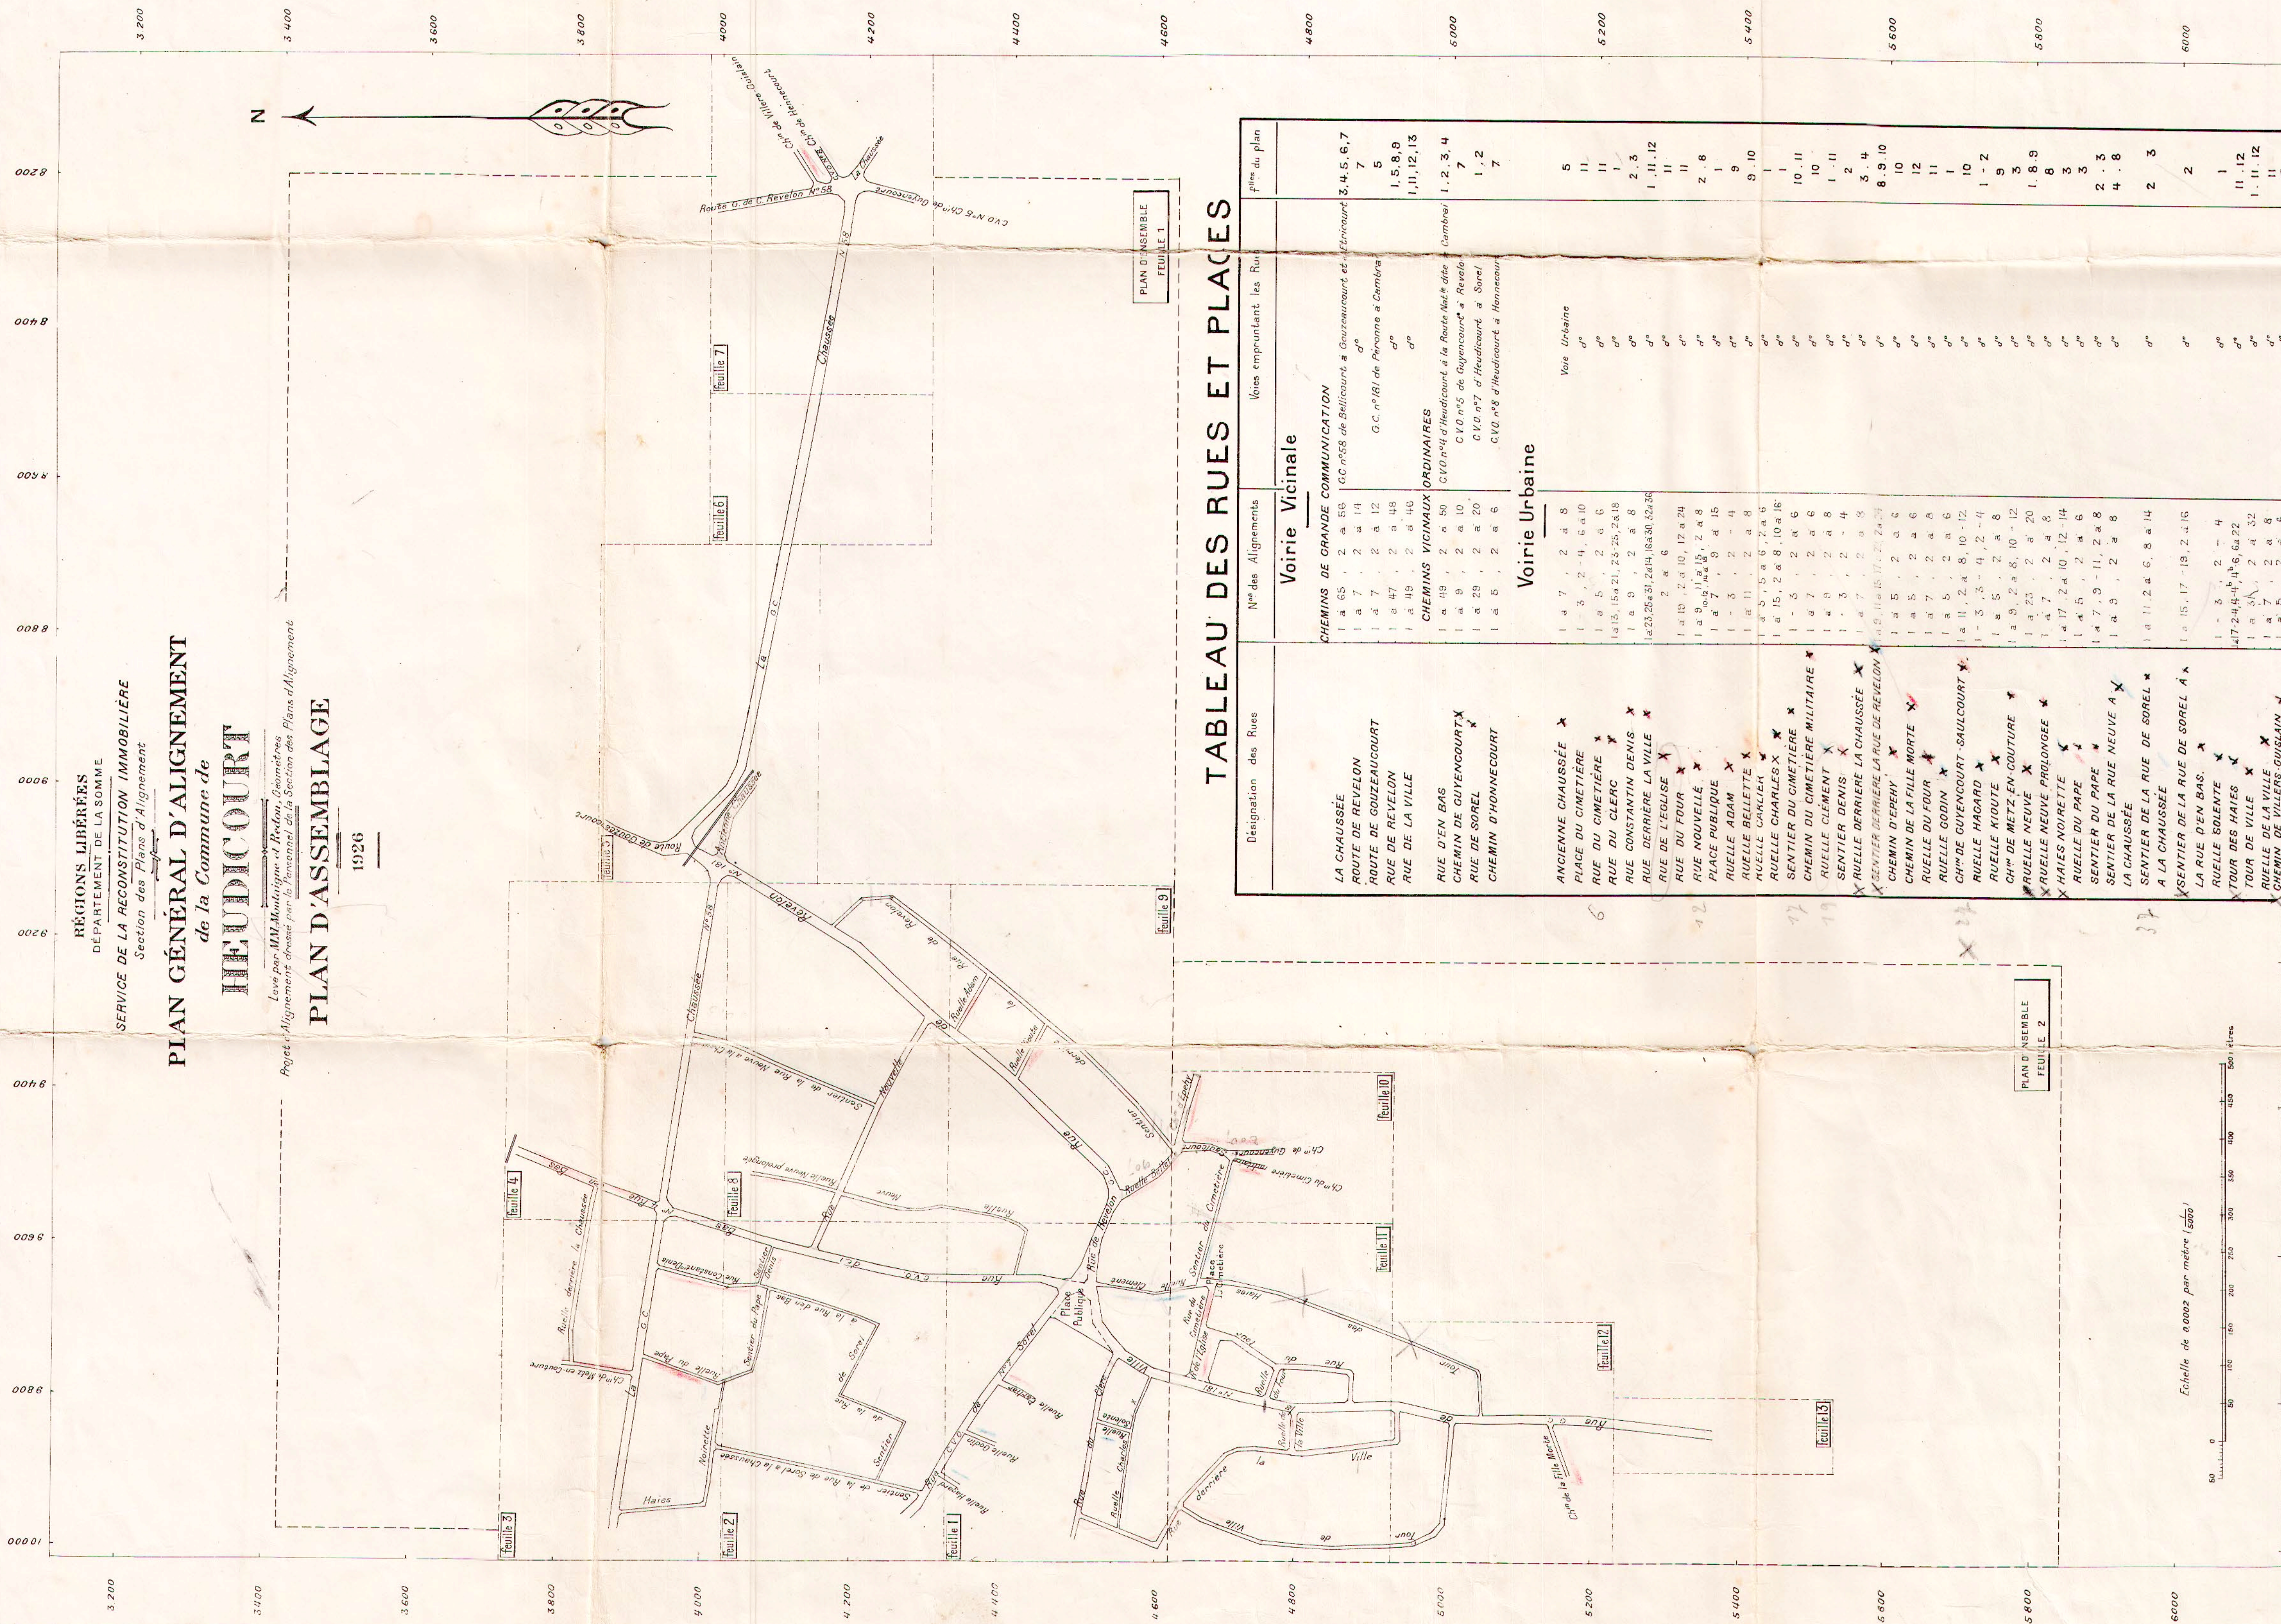


TABLEAU DES RUES ET PLACES

Designation des Rues	N° des Alignements	Voies empruntant les Rues	Plan du plan
Voie Vicinale			
CHEMINS DE GRANDE COMMUNICATION			
LA CHAUSSÉE	1 a 65, 2 a 56	G.C. n°58 de Heudicourt à Gouzeaucourt et d'Encoeur	3, 4, 5, 6, 7
ROUTE DE REVELON	1 a 7, 2 a 14	d°	7
ROUTE DE GOUZEAUCOURT	1 a 7, 2 a 12	d°	5
RUE DE REVELON	1 a 97, 2 a 48	G.C. n°61 de Pargonne à Cambrés	1, 5, 8, 9
RUE DE LA VILLE	1 a 49, 2 a 46	d°	1, 11, 12, 13
CHEMINS VICINAUX ORDINAIRES			
RUE D'EN BAS	1 a 49, 2 a 50	C.V.O. n°4 d'Heudicourt à la Route Verte des	1, 2, 3, 4
CHEMIN DE GUYENCOURT	1 a 9, 2 a 10	C.V.O. n°5 de Guyencourt à Revelon	7
RUE DE SOREL	1 a 29, 2 a 20	C.V.O. n°7 d'Heudicourt à Sorel	1, 2
CHEMIN D'HONNECOURT	1 a 5, 2 a 6	C.V.O. n°8 d'Heudicourt à Honnecourt	7
Voie Urbaine			
ANCIENNE CHAUSSÉE	1 a 7, 2 a 8	Voie Urbaine	5
PLACE DU CIMETIÈRE	1 a 3, 2 a 4, 6 a 10	d°	11
RUE DU CLERC	1 a 5, 2 a 6	d°	11
RUE CONSTANTIN DENIS	1 a 13, 15 a 21, 23, 25, 2 a 18	d°	1
RUE DERRIÈRE LA VILLE	1 a 3, 2 a 8	d°	2, 3
RUE DE L'ÉGLISE	1 a 23, 25 a 31, 2 a 14, 1 a 30, 42 a 36	d°	1, 11, 12
RUE DU FOUR	1 a 13, 2 a 10, 12 a 24	d°	11
RUE NOUVELLE	1 a 9, 11 a 15, 2 a 8	d°	2, 8
PLACE PUBLIQUE	1 a 7, 2 a 15	d°	1
RUELLE BELLETTE	1 a 3, 2 a 4	d°	9
RUELLE ADAM	1 a 11, 2 a 8	d°	9, 10
RUELLE CHARLES	1 a 5, 2 a 6, 2 a 6	d°	1
RUELLE CLEMENT	1 a 15, 2 a 8, 10 a 16	d°	10, 11
CHEMIN DU CIMETIÈRE MILITAIRE	1 a 7, 2 a 6	d°	10
SENTIER DENIS	1 a 9, 2 a 8	d°	11
RUELLE DERRIÈRE LA CHAUSSÉE	1 a 3, 2 a 4	d°	11
SENTIER DERRIÈRE LA RUE DE REVELON	1 a 7, 2 a 9	d°	2
CHEMIN D'EPENY	1 a 9, 11 a 15, 17 a 21, 2 a 24	d°	3, 4
CHEMIN DE LA FILLE MORTE	1 a 5, 2 a 3	d°	8, 9, 10
RUELLE DU FOUR	1 a 5, 2 a 6	d°	10
RUELLE GODIN	1 a 7, 2 a 8	d°	12
CHEMIN DE GUYENCOURT - SAULCOURT	1 a 5, 2 a 6	d°	11
RUELLE HAGARD	1 a 11, 2 a 8, 10 - 12	d°	1
RUELLE KIOUTE	1 a 3, 2 a 4, 2 a 4	d°	10 - 2
CHEMIN DE METZ-EN-COUTURE	1 a 9, 2 a 8, 10 - 12	d°	9
RUELLE NEUVE	1 a 23, 2 a 20	d°	1, 8, 9
RUELLE NEUVE PROLONGÉE	1 a 7, 2 a 8	d°	3
RUELLE NOIRETTE	1 a 17, 2 a 10, 12, 14	d°	8
RUELLE DU PAPIE	1 a 5, 2 a 6	d°	3
SENTIER DU PAPIE	1 a 7, 9 - 11, 2 a 8	d°	2, 3
SENTIER DE LA RUE NEUVE A	1 a 9, 2 a 8	d°	4, 8
LA CHAUSSÉE	1 a 11, 2 a 6, 8 a 14	d°	2, 3
SENTIER DE LA RUE DE SOREL	1 a 15, 17 - 19, 2 a 16	d°	2
A LA CHAUSSÉE	1 a 3, 2 a 4	d°	1
SENTIER DE LA RUE DE SOREL A	1 a 7, 2 a 4, 11 a 12, 13 a 14, 15 a 16, 17 a 18, 19 a 20, 21 a 22	d°	11, 12
LA RUE D'EN BAS	1 a 3, 2 a 4	d°	1
RUELLE SOLENTE	1 a 3, 2 a 4	d°	11, 12
TOUR DES HAIES	1 a 3, 2 a 4	d°	11, 12
RUELLE DE LA VILLE	1 a 7, 2 a 8	d°	11
CHEMIN DE VILLERS-BOULAIN	1 a 5, 2 a 6	d°	7

RÉGIONS LIBÉRÉES
DÉPARTEMENT DE LA SOMME
SERVICE DE LA RECONSTITUTION IMMOBILIÈRE
Section des Plans d'Alignement
PLAN GÉNÉRAL D'ALIGNEMENT
de la Commune de
HEUDICOURT

Levé par MM. Montaigne et Redon, Géomètres
Projet d'alignement dressé par le personnel de la Section des Plans d'Alignement

FEUILLE 12


1926

Echelle de 0,002 par mètre (300)

FEUILLE 13

1926

Echelle de 0,002 par mètre (300)

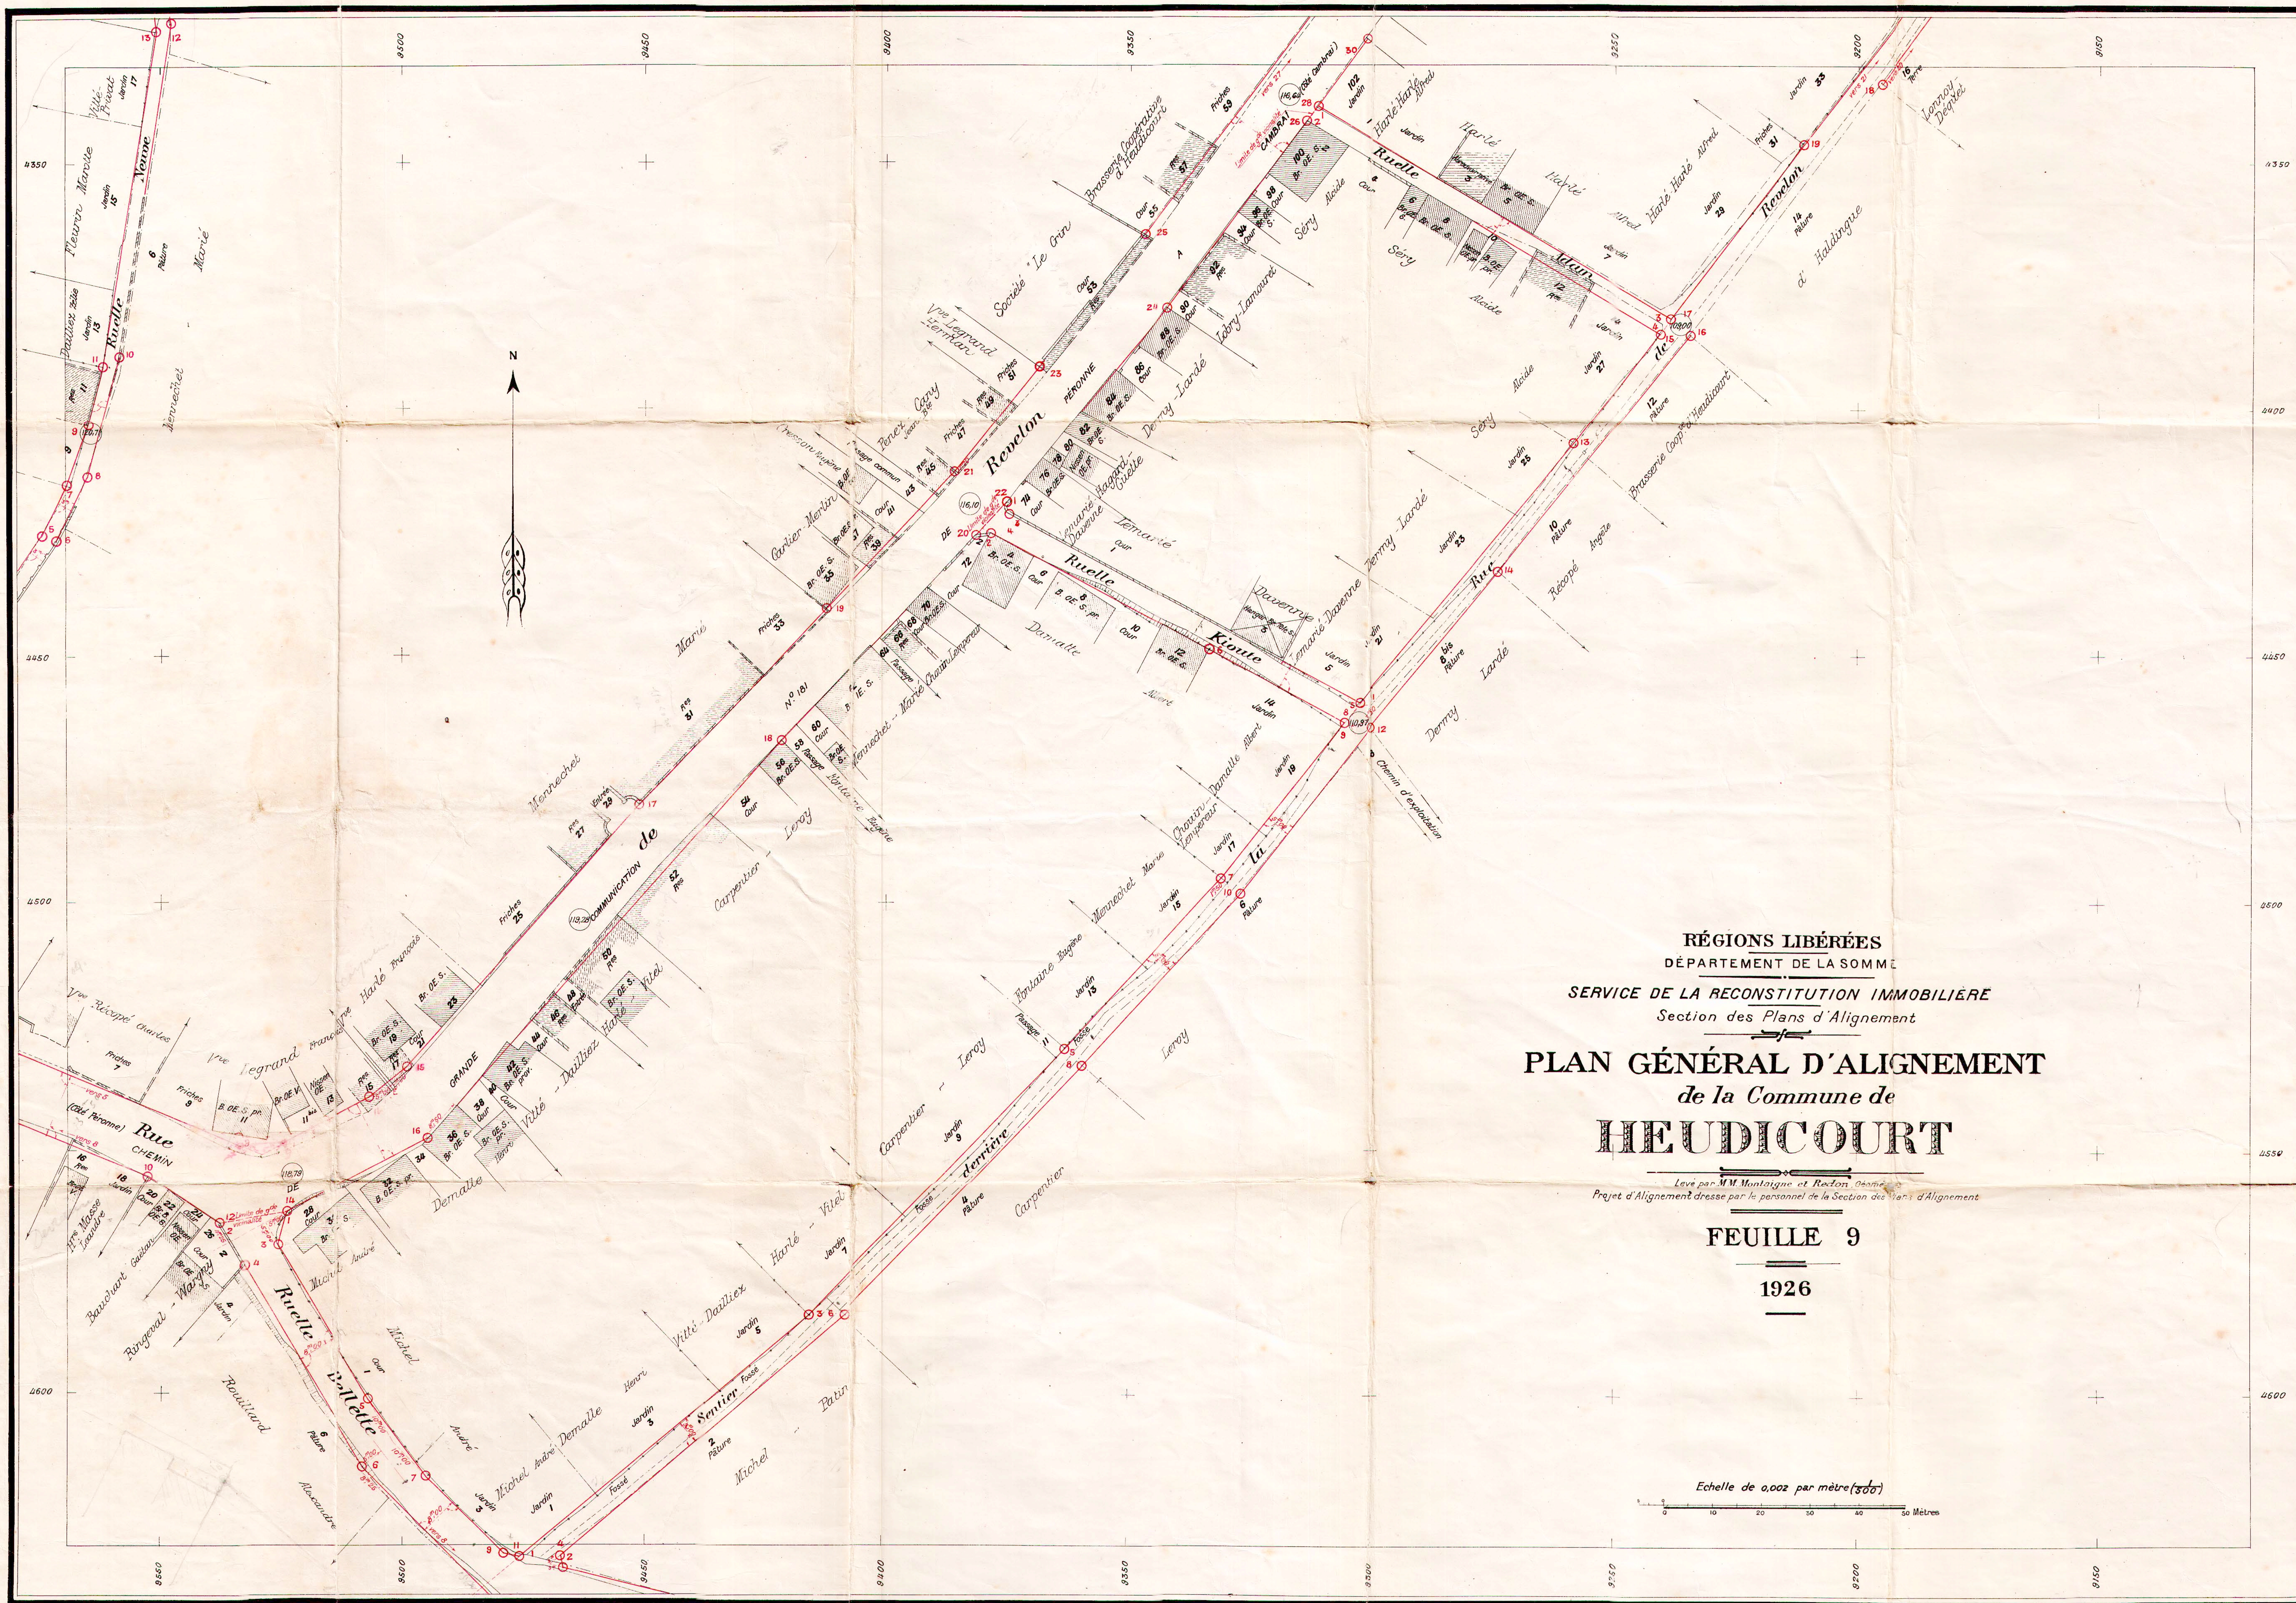

RÉGIONS LIBÉRÉES
DÉPARTEMENT DE LA SOMME
SERVICE DE LA RECONSTITUTION IMMOBILIÈRE
Section des Plans d'Alignement
PLAN GÉNÉRAL D'ALIGNEMENT
de la Commune de
HEUDICOURT

Levé par M. M. Montaigne et R. L. L. L.
Projet d'Alignement dressé par le personnel de la Section des Plans d'Alignement

FEUILLE 9

1926

Echelle de 0,002 par mètre (500)
0 10 20 30 40 50 Mètres


3	4	5
2	6	8
1	9	10
12	11	10

RÉGIONS LIBÉRÉES
DÉPARTEMENT DE LA SOMME
SERVICE DE LA RECONSTITUTION IMMOBILIÈRE
Section des Plans d'Alignement
PLAN GÉNÉRAL D'ALIGNEMENT
de la Commune de
HEUDICOURT

Levé par M.M. Montaigne et Redon, Géomètres
Projet d'Alignement dressé par le personnel de la Section des Plans d'Alignement

FEUILLE 7

1926

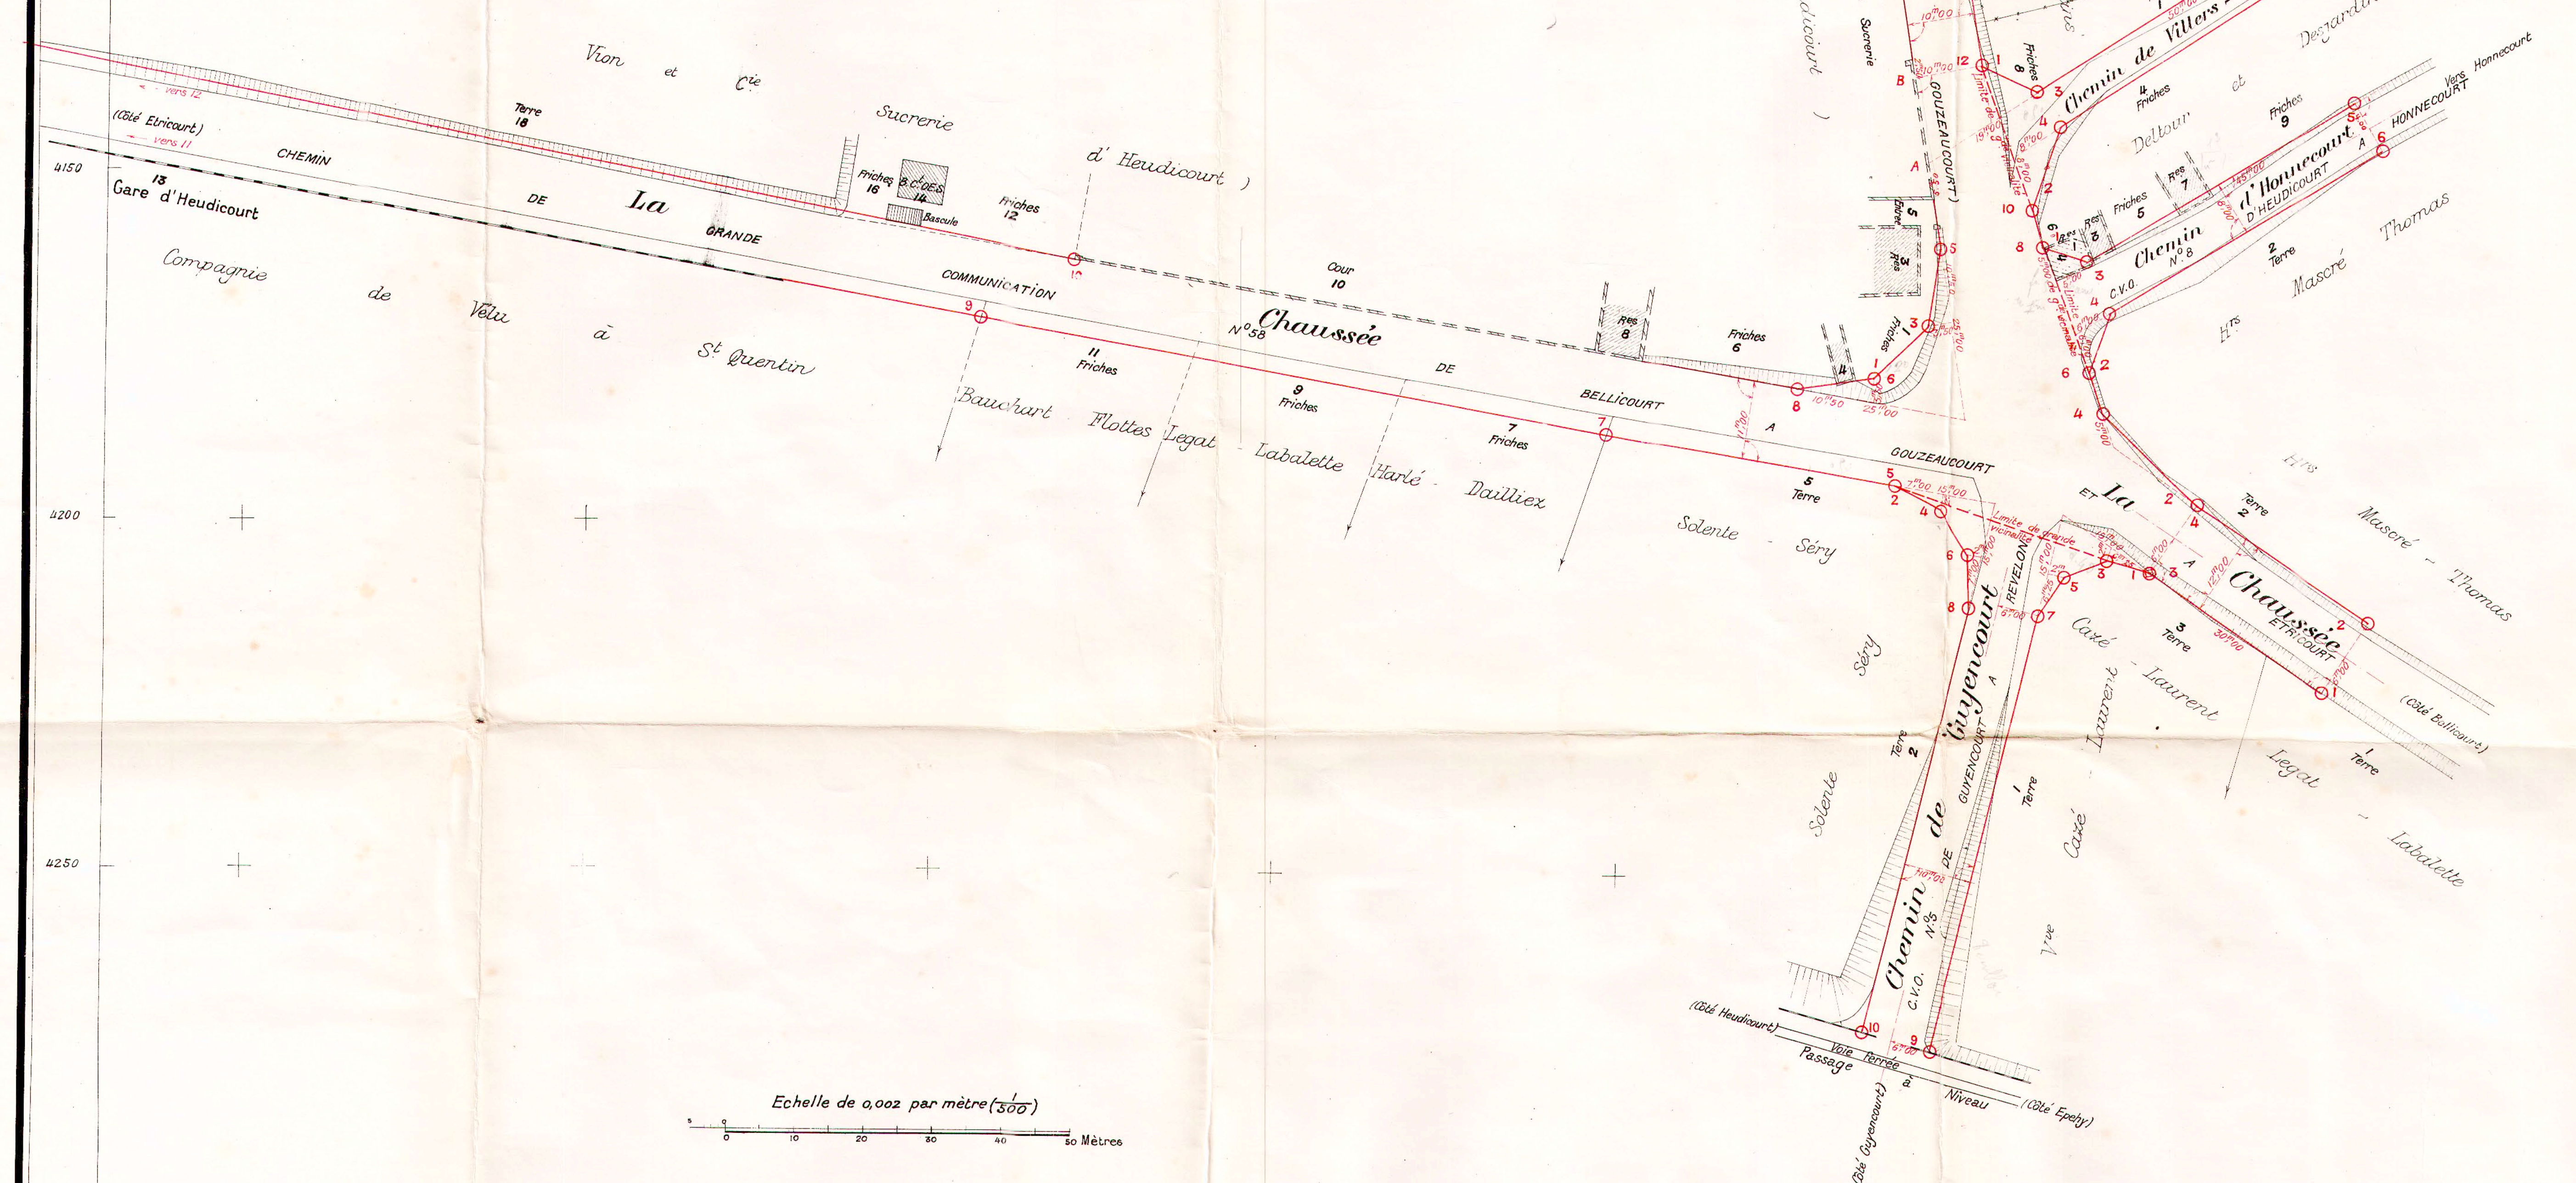

Echelle de 0,002 par mètre (300)

RÉGIONS LIBÉRÉES
DEPARTEMENT DE LA SOMME


PLAN GÉNÉRAL D'ALIGNEMENT

de la Commune de

Levé par MM. Montaigne et Redon, Géomètres

FEUILLE 6

1926

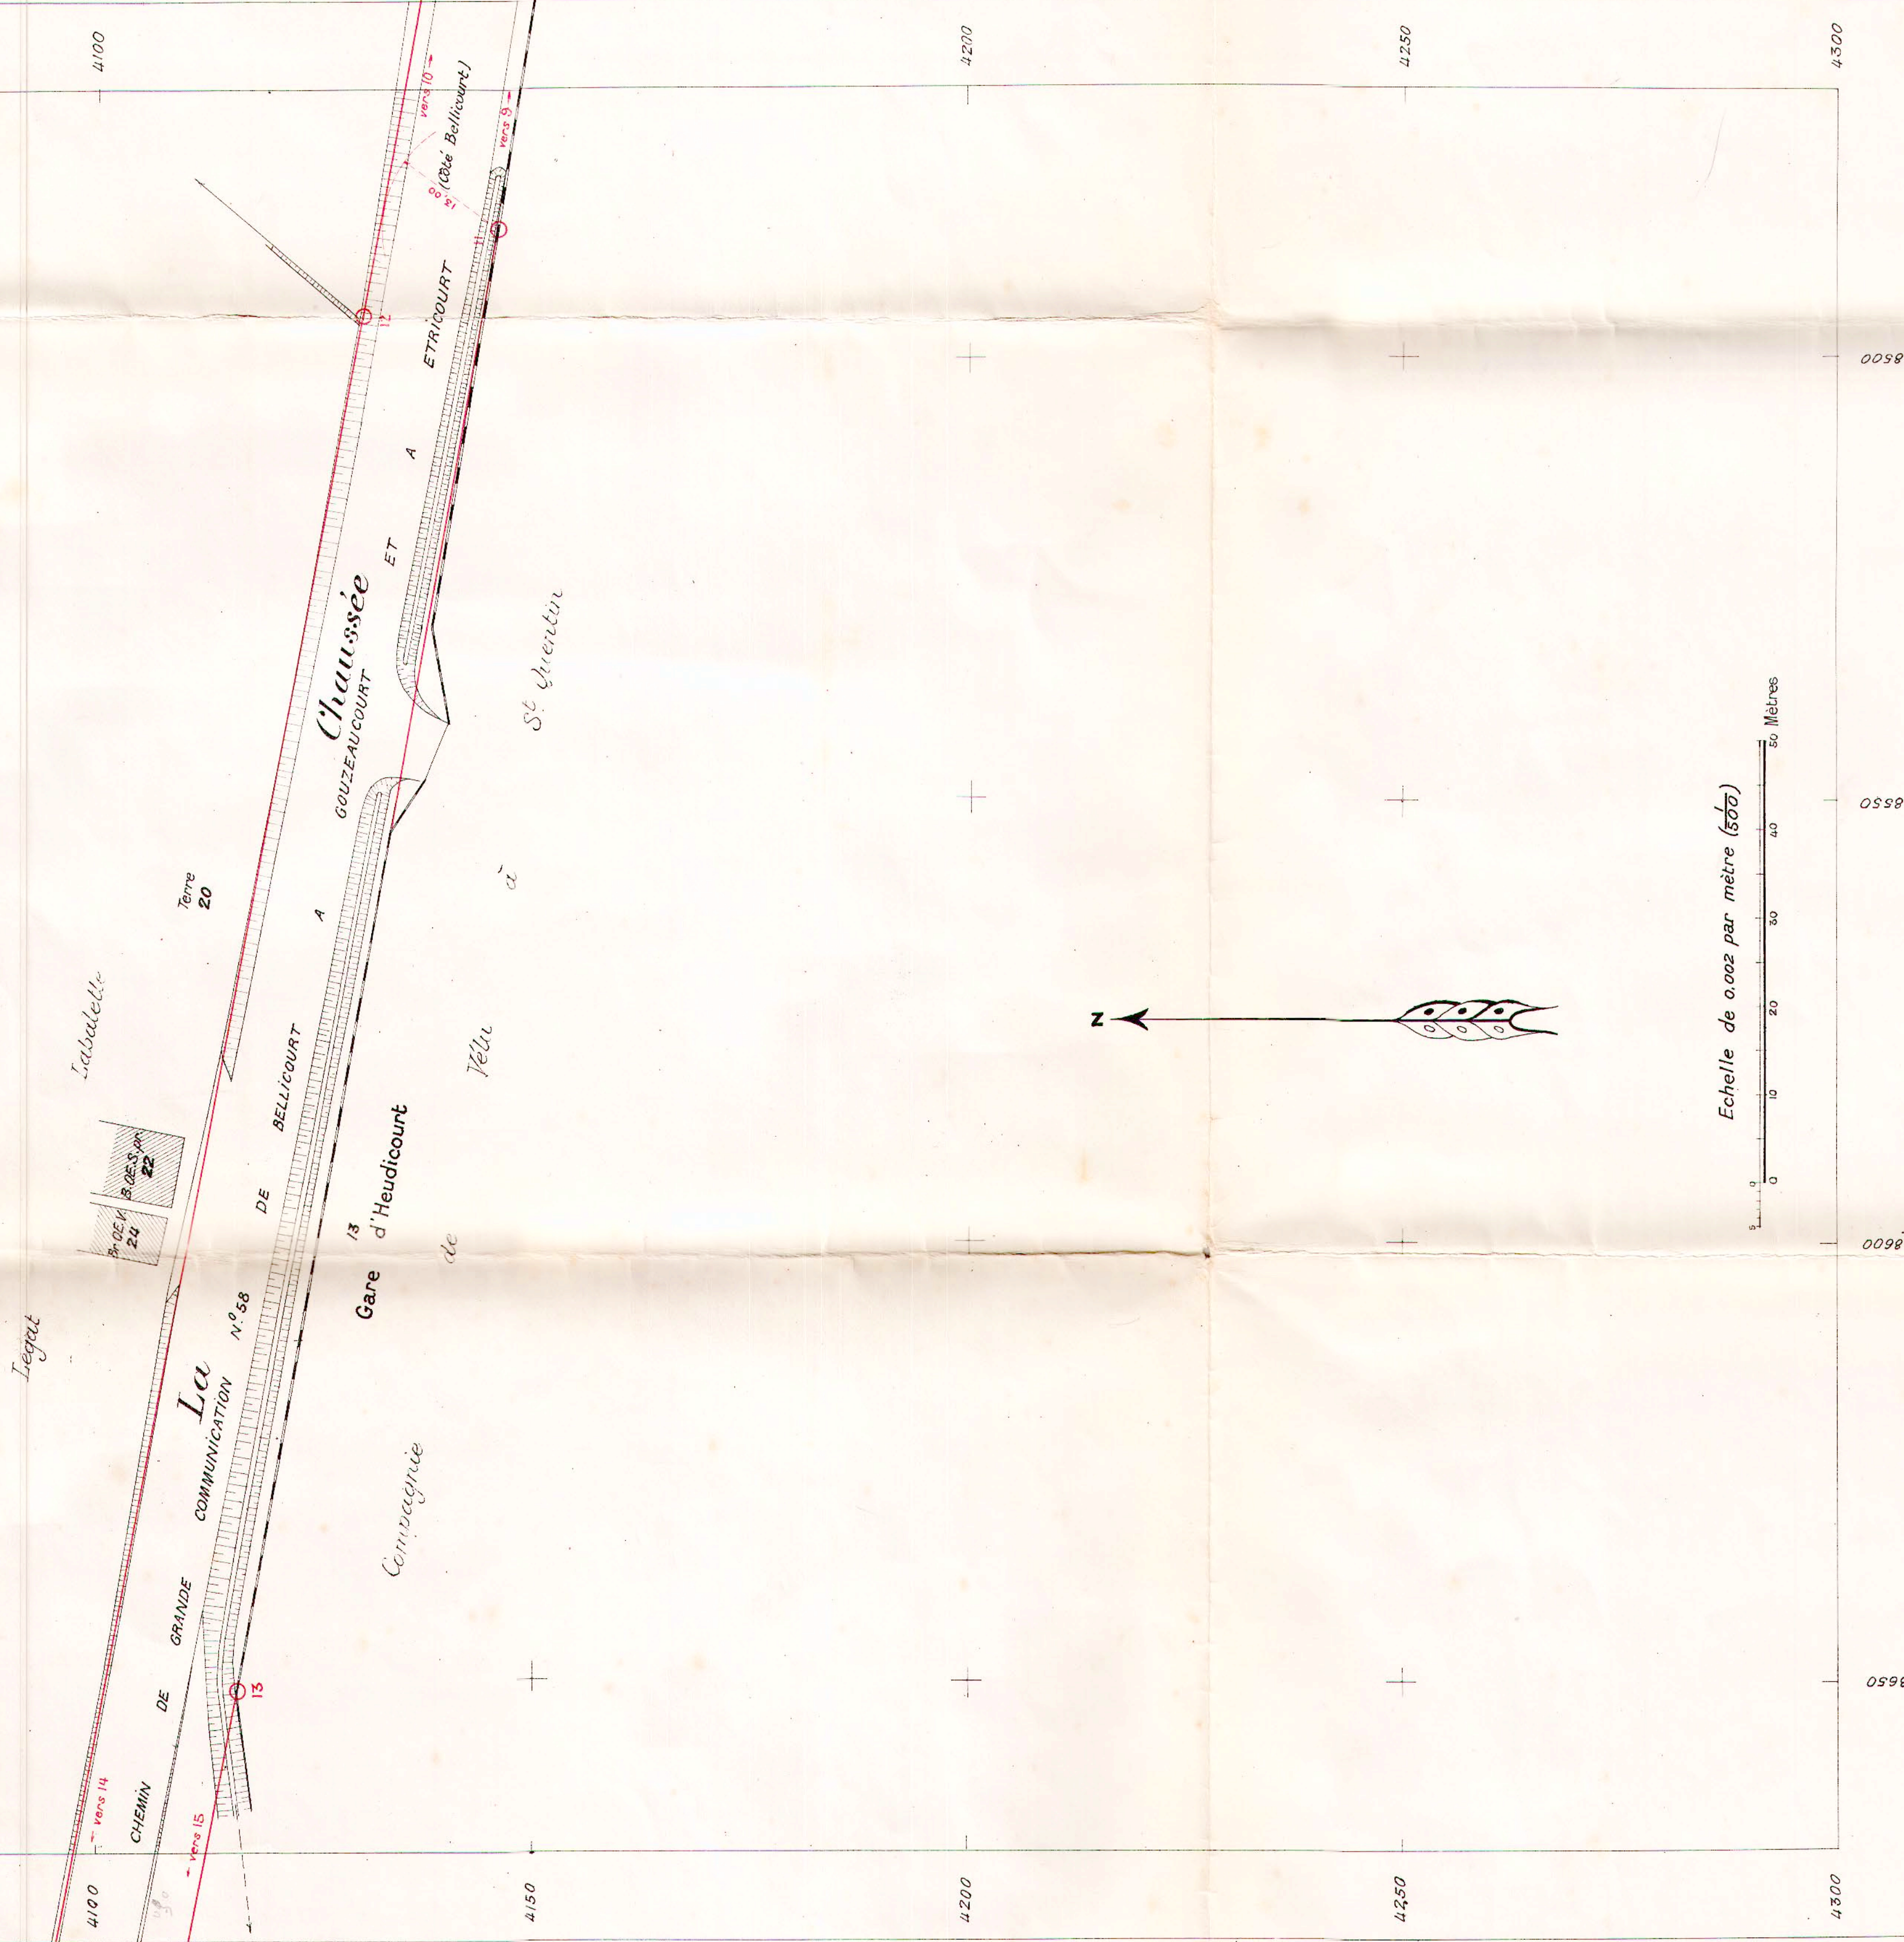

3	4	5	6	7
2	8			
1	9			

RÉGIONS LIBÉRÉES
DÉPARTEMENT DE LA SOMME
SERVICE DE LA RECONSTITUTION IMMOBILIÈRE
Section des Plans d'Alignement
PLAN GÉNÉRAL D'ALIGNEMENT
de la Commune de
HEUDICOURT

Levé par M.M. Montaigne et Redon, Géomètres
Projet d'Alignement dressé par le personnel de la Section des Plans d'Alignement

FEUILLE 5

1926



Echelle de 0,002 par mètre (1/500)
0 10 20 30 40 50 60 Mètres


PLAN GÉNÉRAL D'ALIGNEMENT

de la Commune de

HEUDICOURT

FEUILLE 3

1926

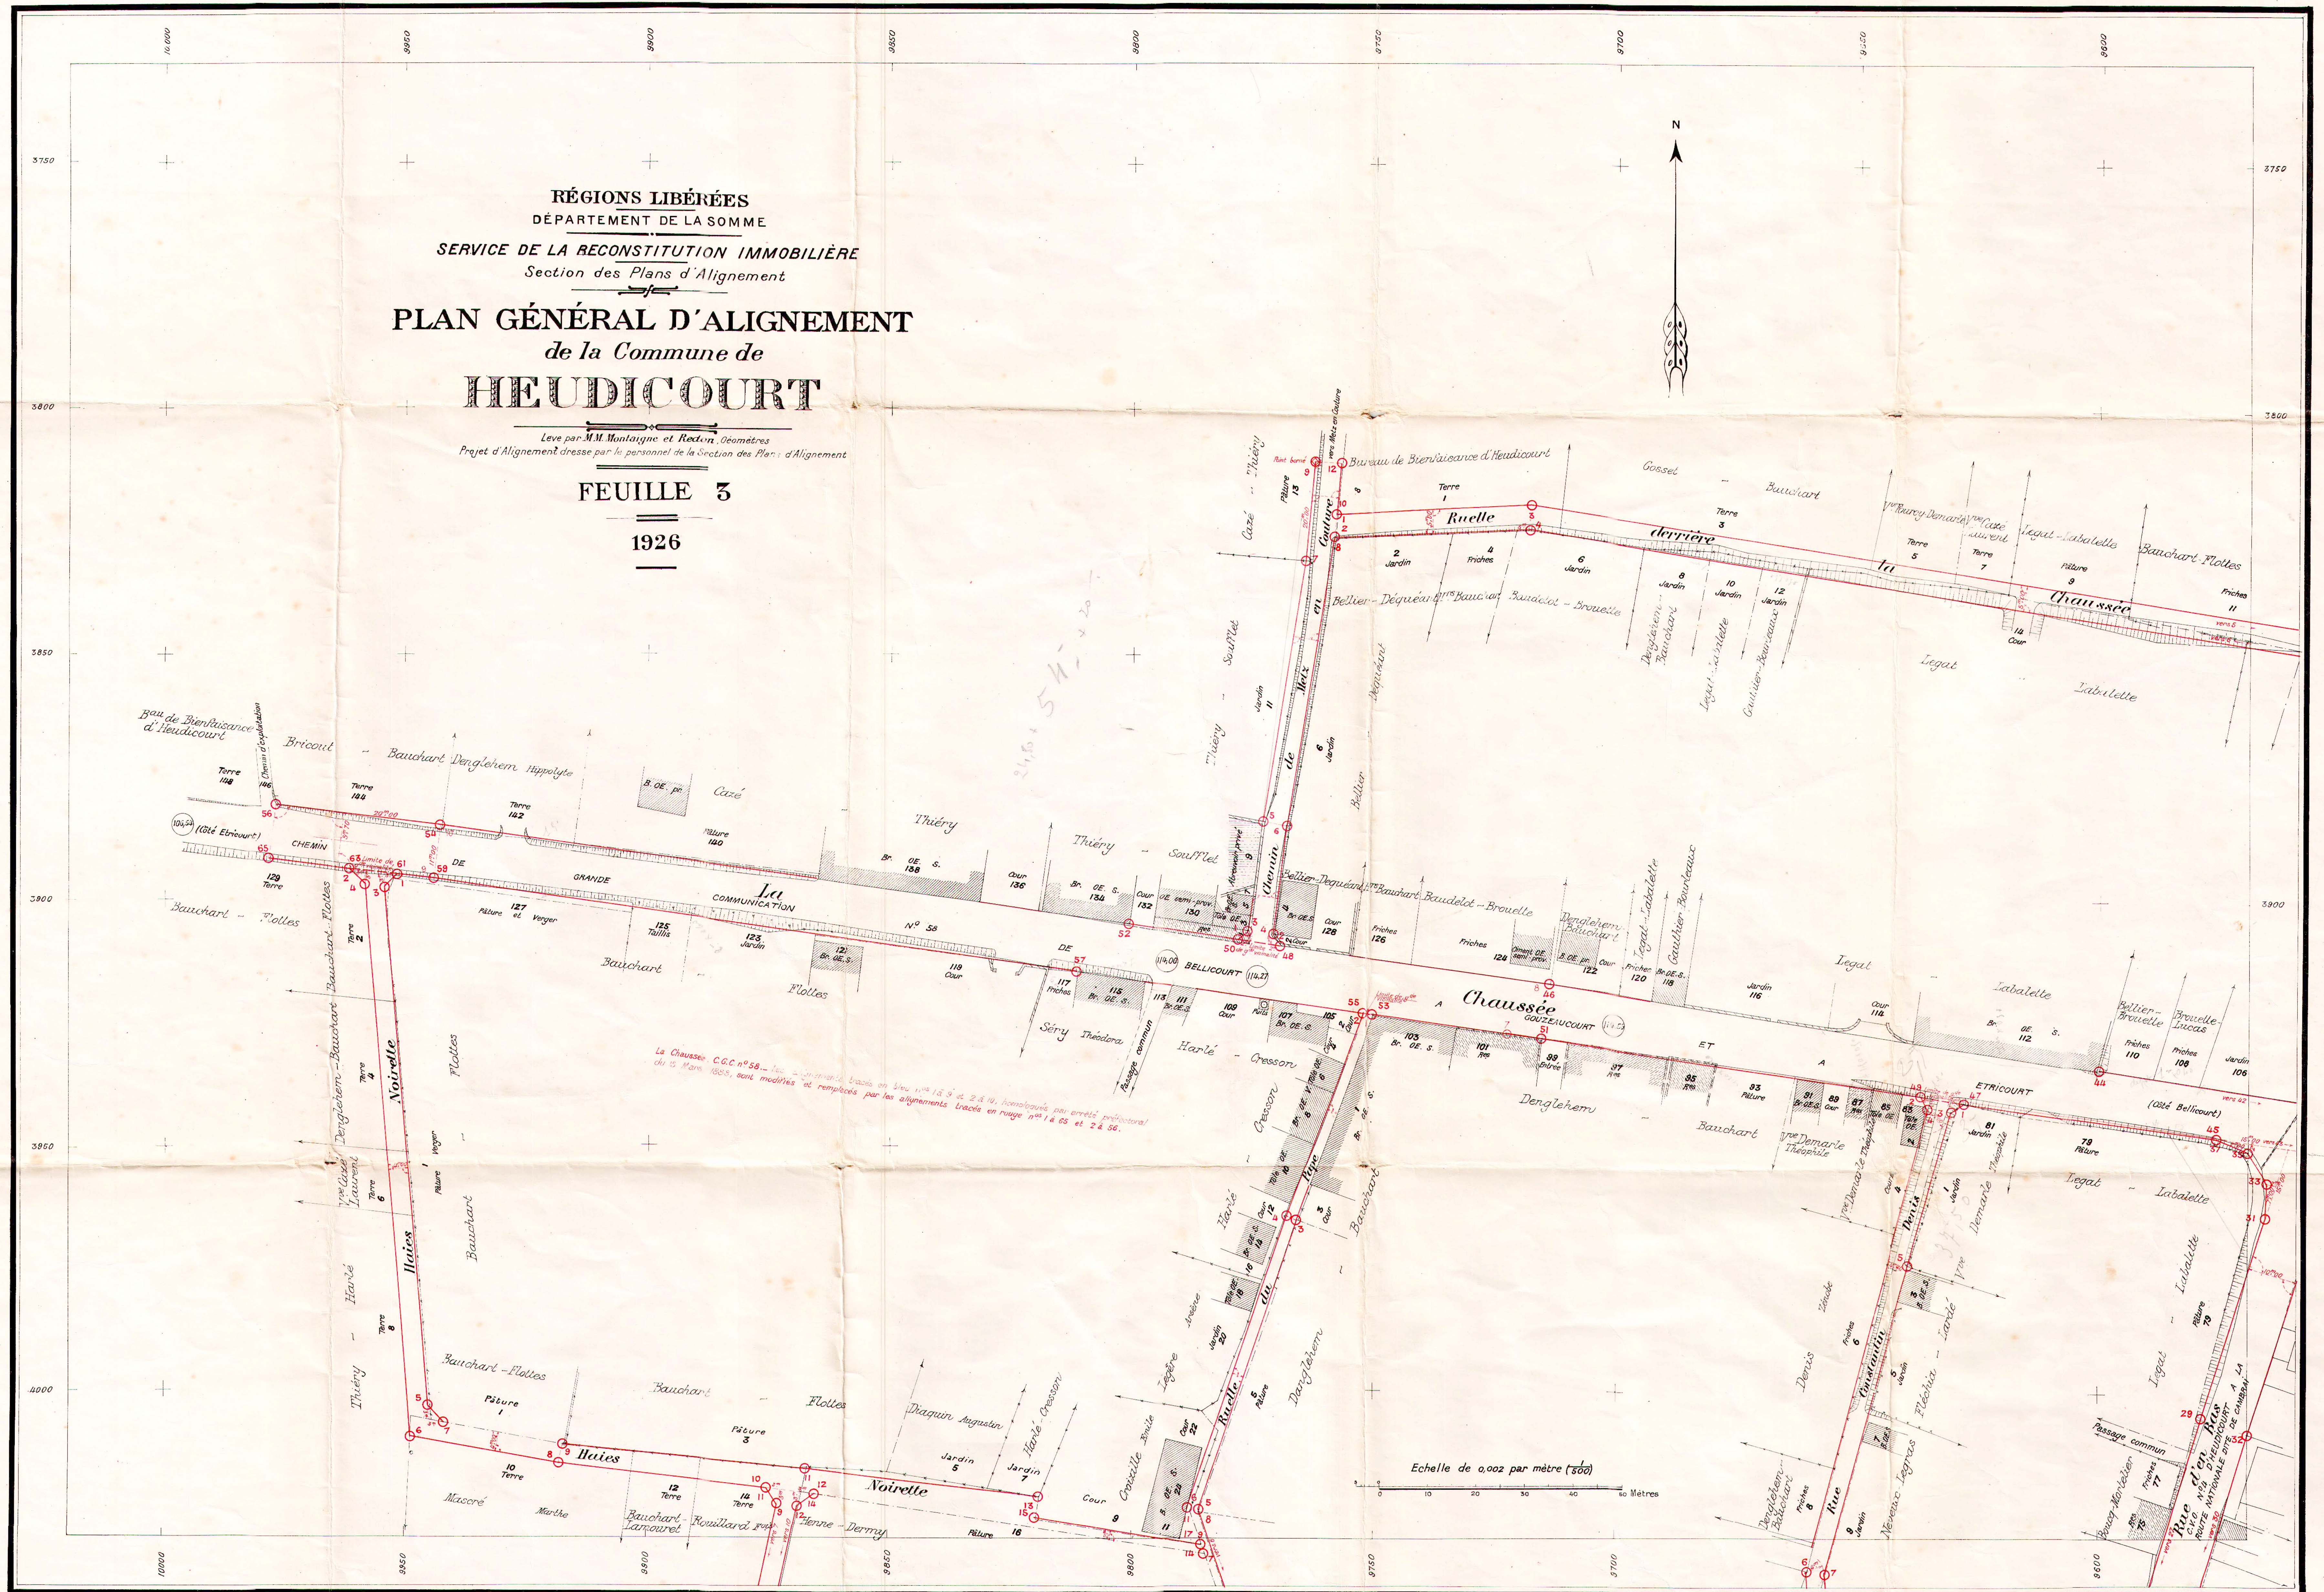

RÉGIONS LIBÉRÉES
DÉPARTEMENT DE LA SOMME
SERVICE DE LA RECONSTITUTION IMMOBILIÈRE
Section des Plans d'Alignement

PLAN GÉNÉRAL D'ALIGNEMENT
de la Commune de
HEUDICOURT

Levé par M.M. Montaigne et Redon, Géomètres
Projet d'Alignement dressé par le personnel de la Section des Plans d'Alignement

FEUILLE 2

1926

Echelle de 0,002 par mètre (1/500)
0 10 20 30 40 50 60 Mètres

5	4
2	8
1	9
11	0
12	

RÉGIONS LIBÉRÉES
DÉPARTEMENT DE LA SOMME
SERVICE DE LA RECONSTITUTION IMMOBILIÈRE
Section des Plans d'Alignement

PLAN GÉNÉRAL D'ALIGNEMENT de la Commune de HEUDICOURT

Levé par M.M. Montaigne et Redon, Géomètres
Projet d'Alignement dressé par le personnel de la Section des Plans d'Alignement

FEUILLE 1

1926

LÉGENDE


Bâtiment public
— d^{re} en ruine
Bâtiment privé
— d^{re} en ruine
OE Ras de chaussée
IE Construction de 1 Etage

2E Construction de 2 Etages
PT — d^{re} en pierre de taille
To — d^{re} en torchis
Br — d^{re} en brique
B — d^{re} en bois
S — d^{re} en bon état (solide)

III Construction médiocre
V — d^{re} vétuste
pn — d^{re} provisoire
Treillage
Haie
Alignement ancien conserve ou
Alignement nouveau projeté

Alignement à modifier
Terrain à réunir à la Voie Publique
ou à acquérir par la Commune
Terrain à retrancher de la Voie Publique
Limite de voirie

Echelle de 0.002 par mètre (500)

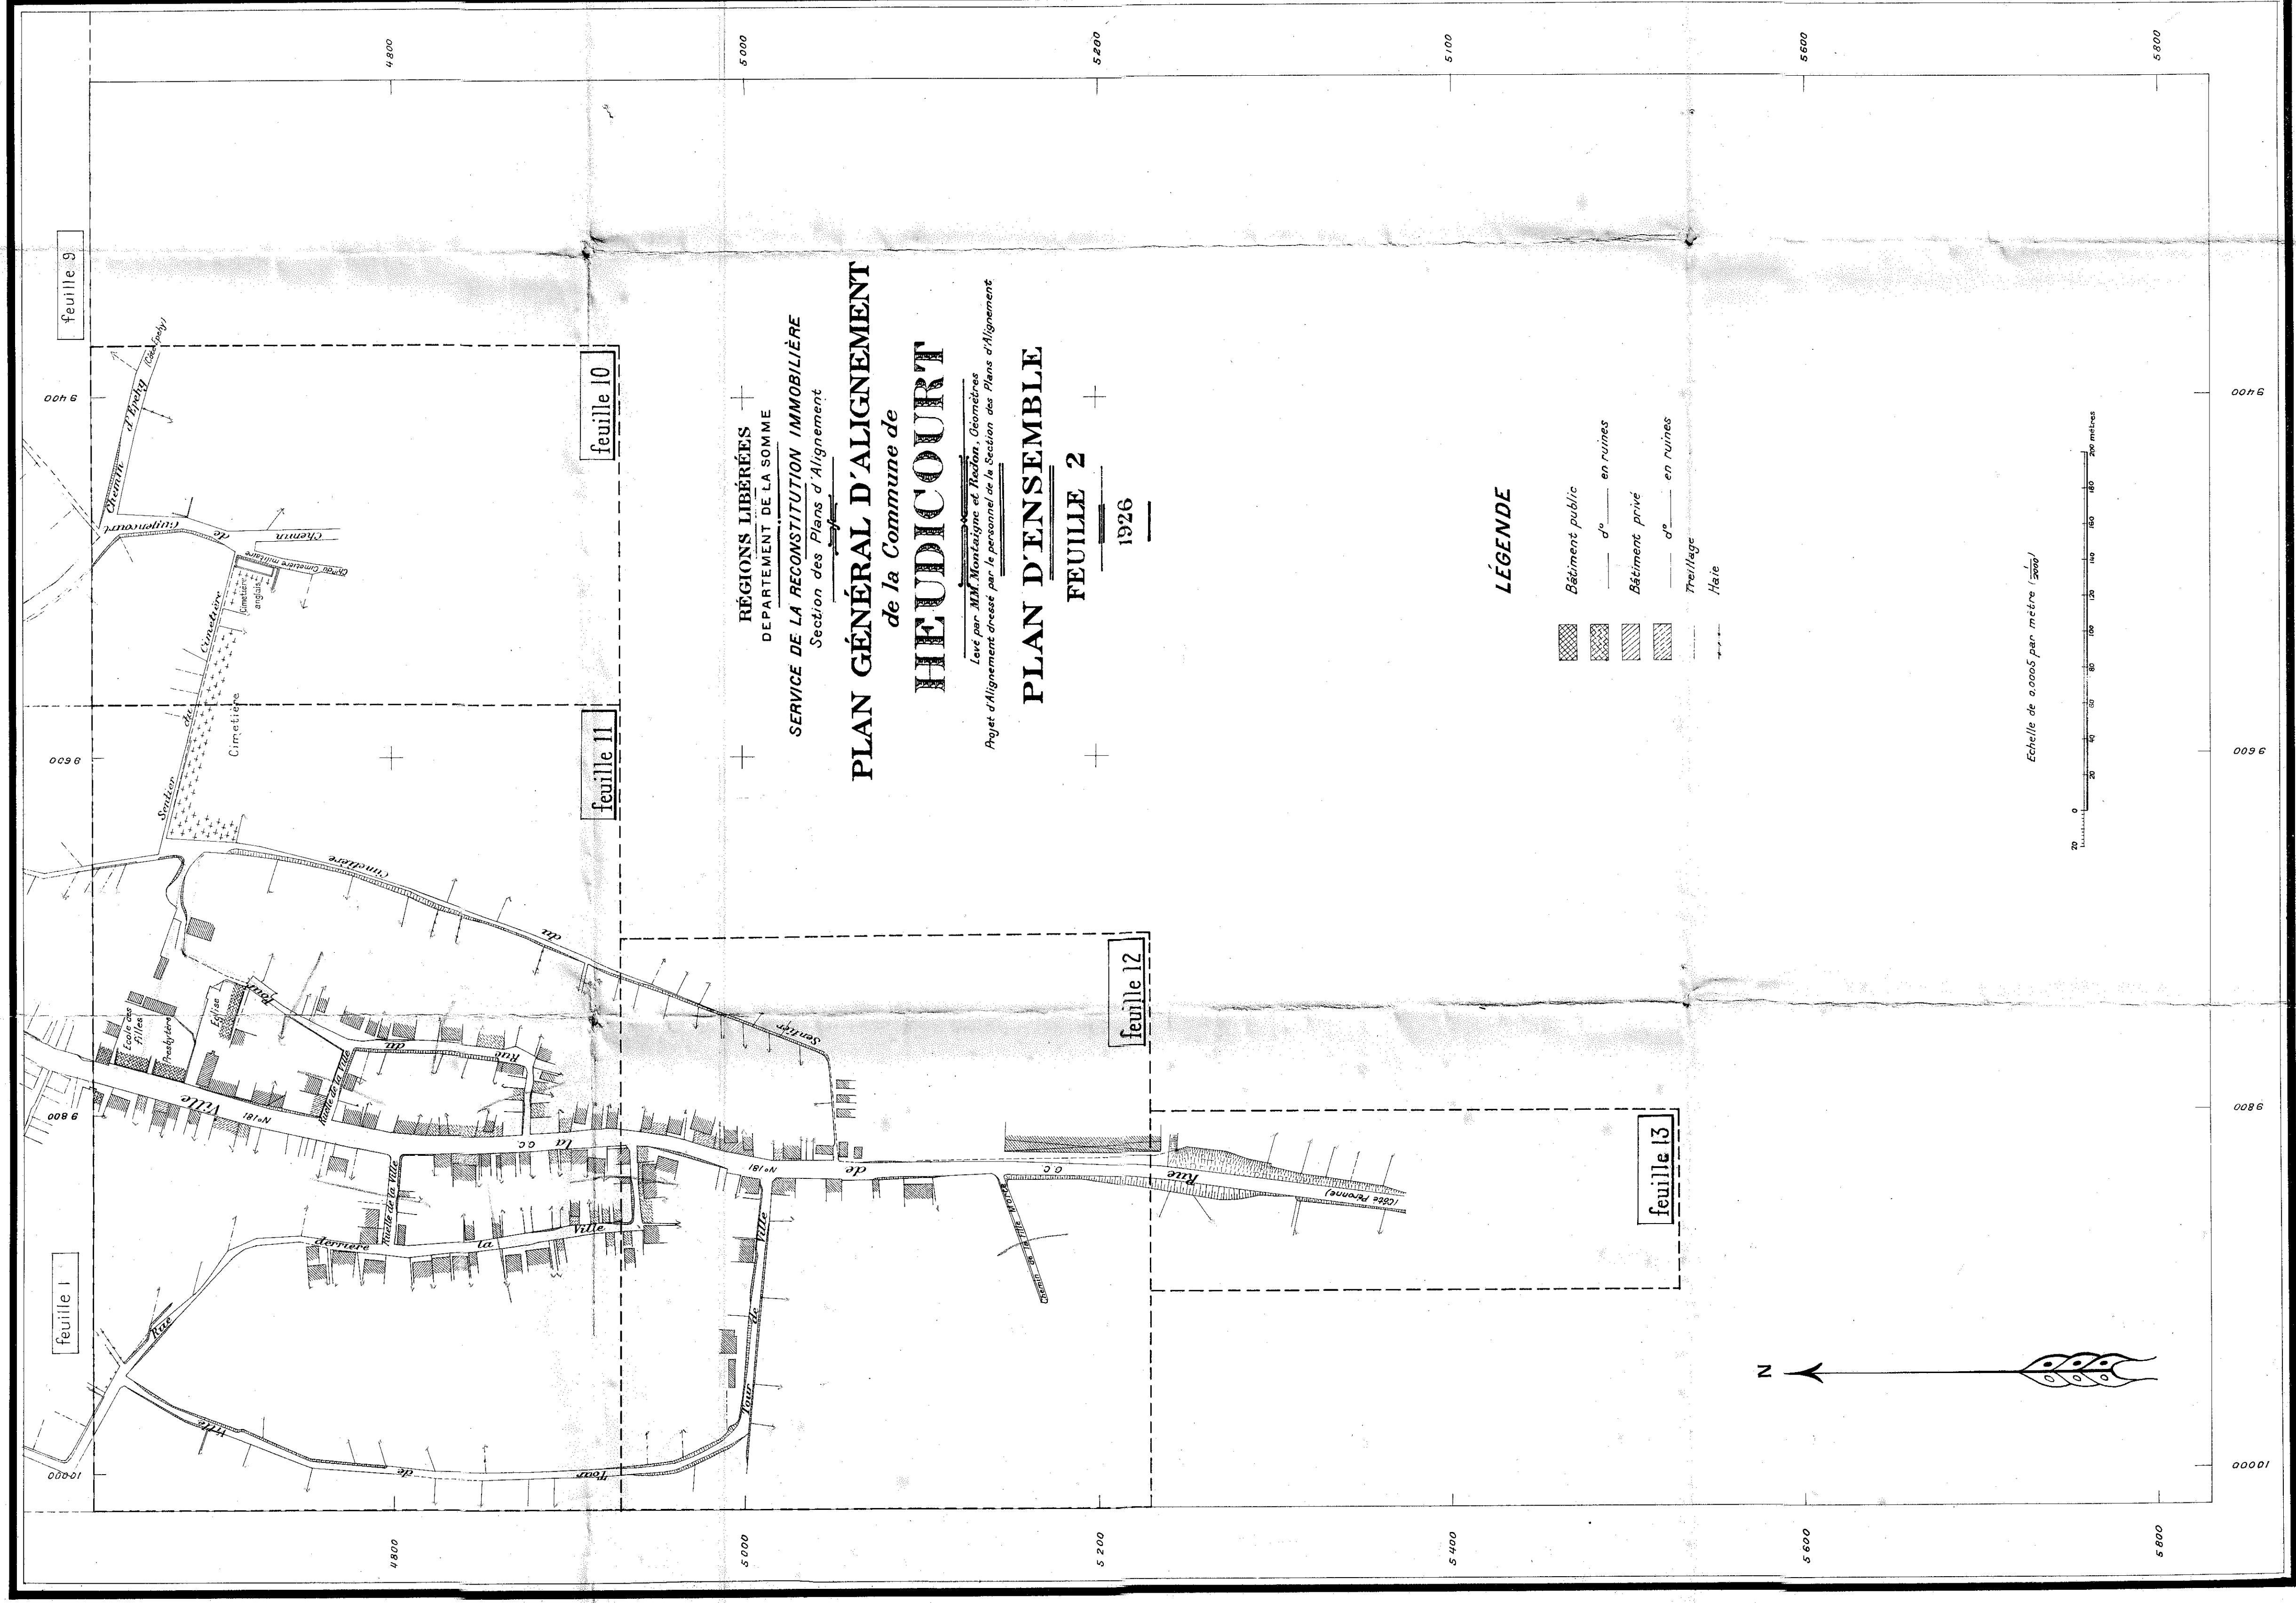

RÉGIONS LIBÉRÉES
DEPARTEMENT DE LA SOMME
SERVICE DE LA RECONSTITUTION IMMOBILIÈRE
Section des Plans d'Alignement

PLAN GÉNÉRAL D'ALIGNEMENT
de la Commune de
HEUDICOURT


Levé par MM. Montaigne et Rochas, Géomètres
Projet d'Alignement dressé par le personnel de la Section des Plans d'Alignement

PLAN D'ENSEMBLE
FEUILLE 2
1926

LÉGENDE

- Bâtiment public
- d° — en ruines
- Bâtiment privé
- d° — en ruines
- Trellage
- Haie

Echelle de 0.0005 par mètre (1/2000)

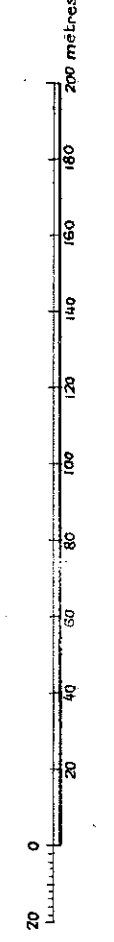


RÉGIONS LIBÉRÉES
DÉPARTEMENT DE LA SOMME
SERVICE DE LA RECONSTITUTION IMMOBILIÈRE
Section des Plans d'Alignement
PLAN GÉNÉRAL D'ALIGNEMENT
de la Commune de
HEUDICOURT

Levé par M.M. Montaigne et Redon, Géomètres
Projet d'Alignement dressé par le personnel de la Section des Plans d'Alignement

PLAN D'ENSEMBLE

FEUILLE 1

1926

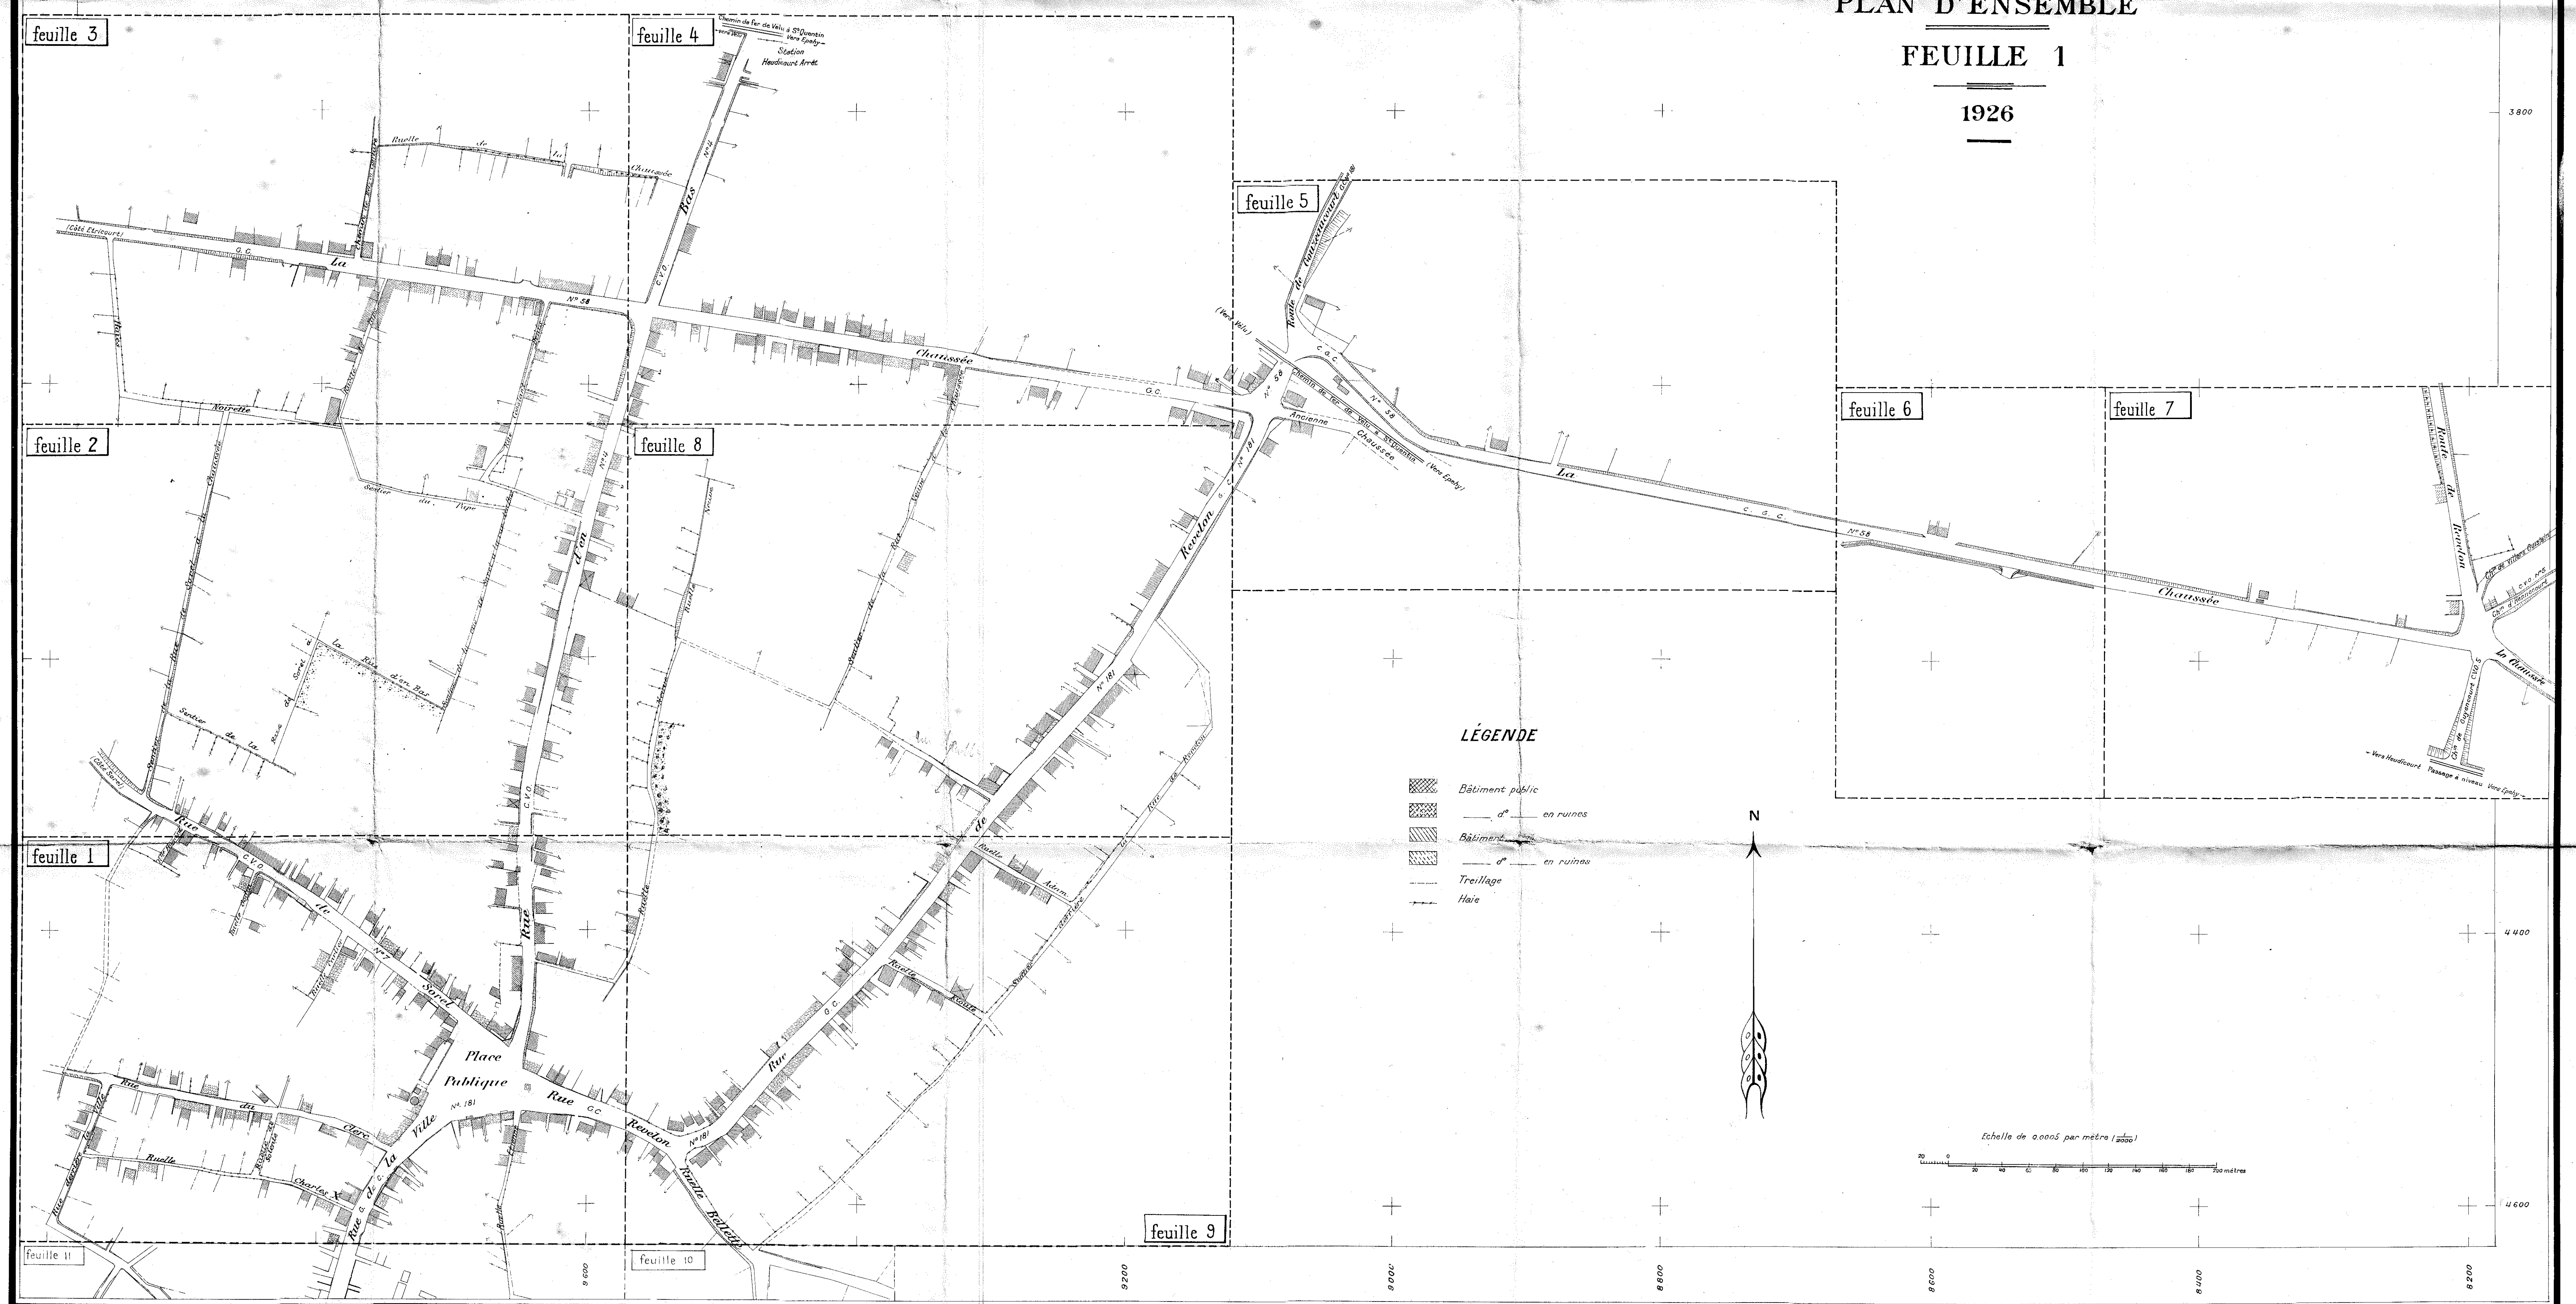

LÉGENDE

- Bâtiment public
- Bâtiment en ruines
- Bâtiment en ruines
- Treillage
- Haie



Echelle de 0.0005 par mètre (1/2000)
0 20 40 60 80 100 120 140 160 180 200 mètres