


RÉGIONS LIBÉRÉES
 DÉPARTEMENT DE LA SOMME
 SERVICE DE LA RECONSTITUTION IMMOBILIÈRE
 Section des Plans d'Alignement
PLAN GÉNÉRAL D'ALIGNEMENT
 de la Commune de
LESBOEUF
 Dressé par M. Roussey, Géomètre

PLAN D'ENSEMBLE
 1925

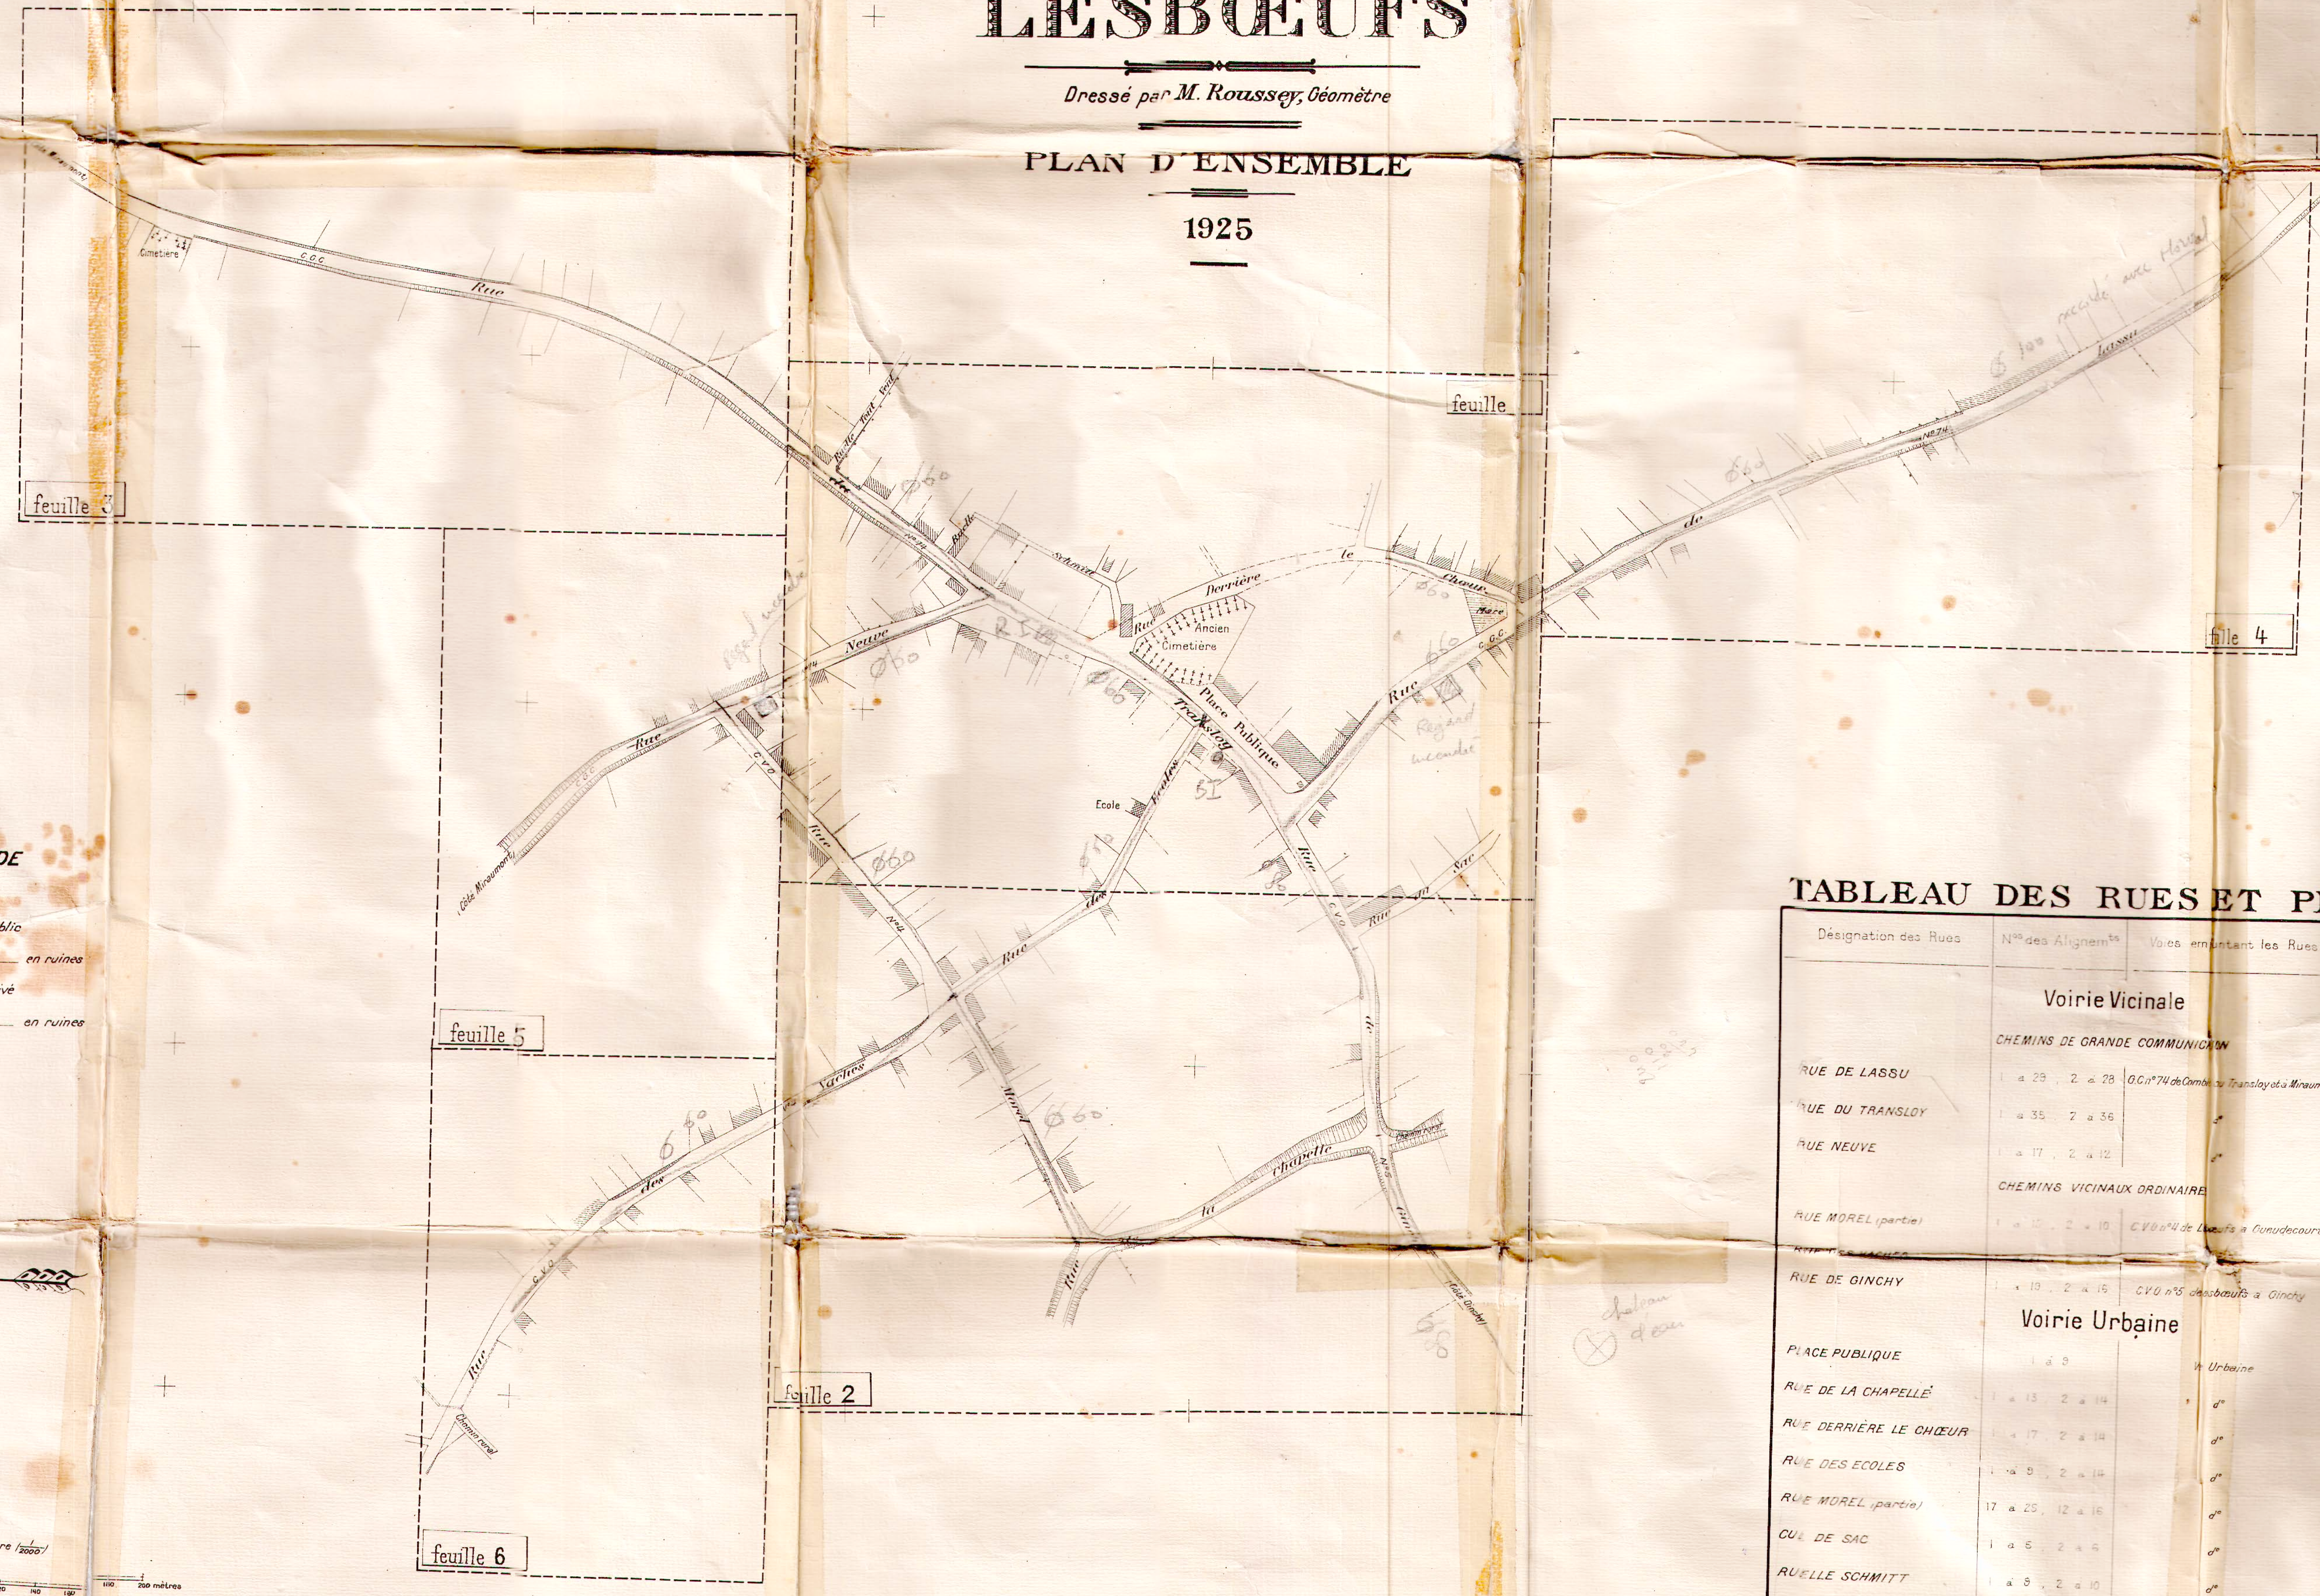

TABEAU DES RUES ET PLACE

Désignation des Rues	N° des Alignements	Voies embranchant les Rues	N° du plan
Voirie Vicinale			
CHEMINS DE GRANDE COMMUNICATION			
RUE DE LASSU	1 à 29, 2 à 78	O.C. n° 74 de Combeux à Transloy et à Mraumont	1 4
RUE DU TRANSLOY	1 à 35, 7 à 36	"	1 3
RUE NEUVE	1 à 17, 2 à 12	"	1 5
CHEMINS VICINAUX ORDINAIRE			
RUE MOREL (partie)	1 à 15, 2 à 10	C.V. n° 4 de Combeux à Comudécourt	5 1 2
RUE DE GINCHY	1 à 19, 2 à 16	C.V. n° 5 de Combeux à Ginchy	1 2
Voirie Urbaine			
PLACE PUBLIQUE	1 à 9	" Urbaine	1
RUE DE LA CHAPELLE	1 à 13, 2 à 14	"	2
RUE DERRIÈRE LE CHIEUR	1 à 17, 2 à 18	"	1
RUE DES ECOLES	1 à 9, 2 à 16	"	1 2
RUE MOREL (partie)	17 à 25, 12 à 16	"	2
CUL DE SAC	1 à 5, 2 à 6	"	1 2
RUELLE SCHMITT	1 à 8, 2 à 10	"	1
RUELLE TOUT VENT	1 à 6, 2 à 6	"	1


Rue Neuve, G.C. 74 - Les alignements bleus numérotés de 1 à 15 et de 2 à 24 homologués par arrêté préfectoral du 25 octobre 1913 sont à remplacer par les alignements rouges numérotés de 1 à 17 et de 2 à 12.

RÉGIONS LIBÉRÉES
 DÉPARTEMENT DE LA SOMME
 SERVICE DE LA RECONSTITUTION IMMOBILIÈRE
 Section des Plans d'Alignement


PLAN GÉNÉRAL D'ALIGNEMENT
 de la Commune de
LESBOEUF

Dressé par M. Roussy, Géomètre

FEUILLE 5
 1925

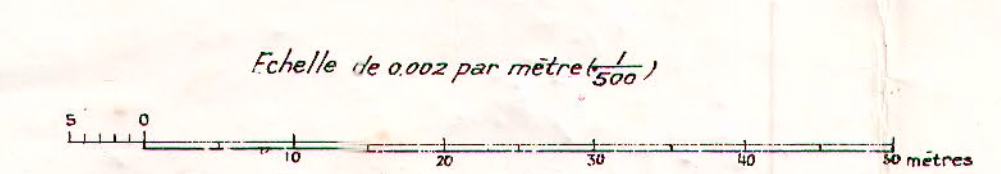

FEUILLE 6
 1925

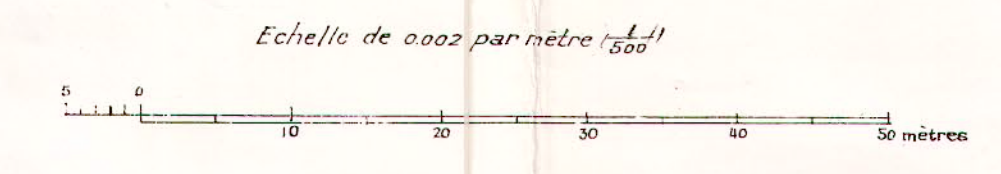


RÉGIONS LIBÉRÉES
DÉPARTEMENT DE LA SOMME
SERVICE DE LA RECONSTITUTION IMMOBILIÈRE
Section des Plans d'Alignement
PLAN GÉNÉRAL D'ALIGNEMENT
de la Commune de
LESBOEUF

Dressé par M. Roussey, Géomètre

FEUILLE 4

1925

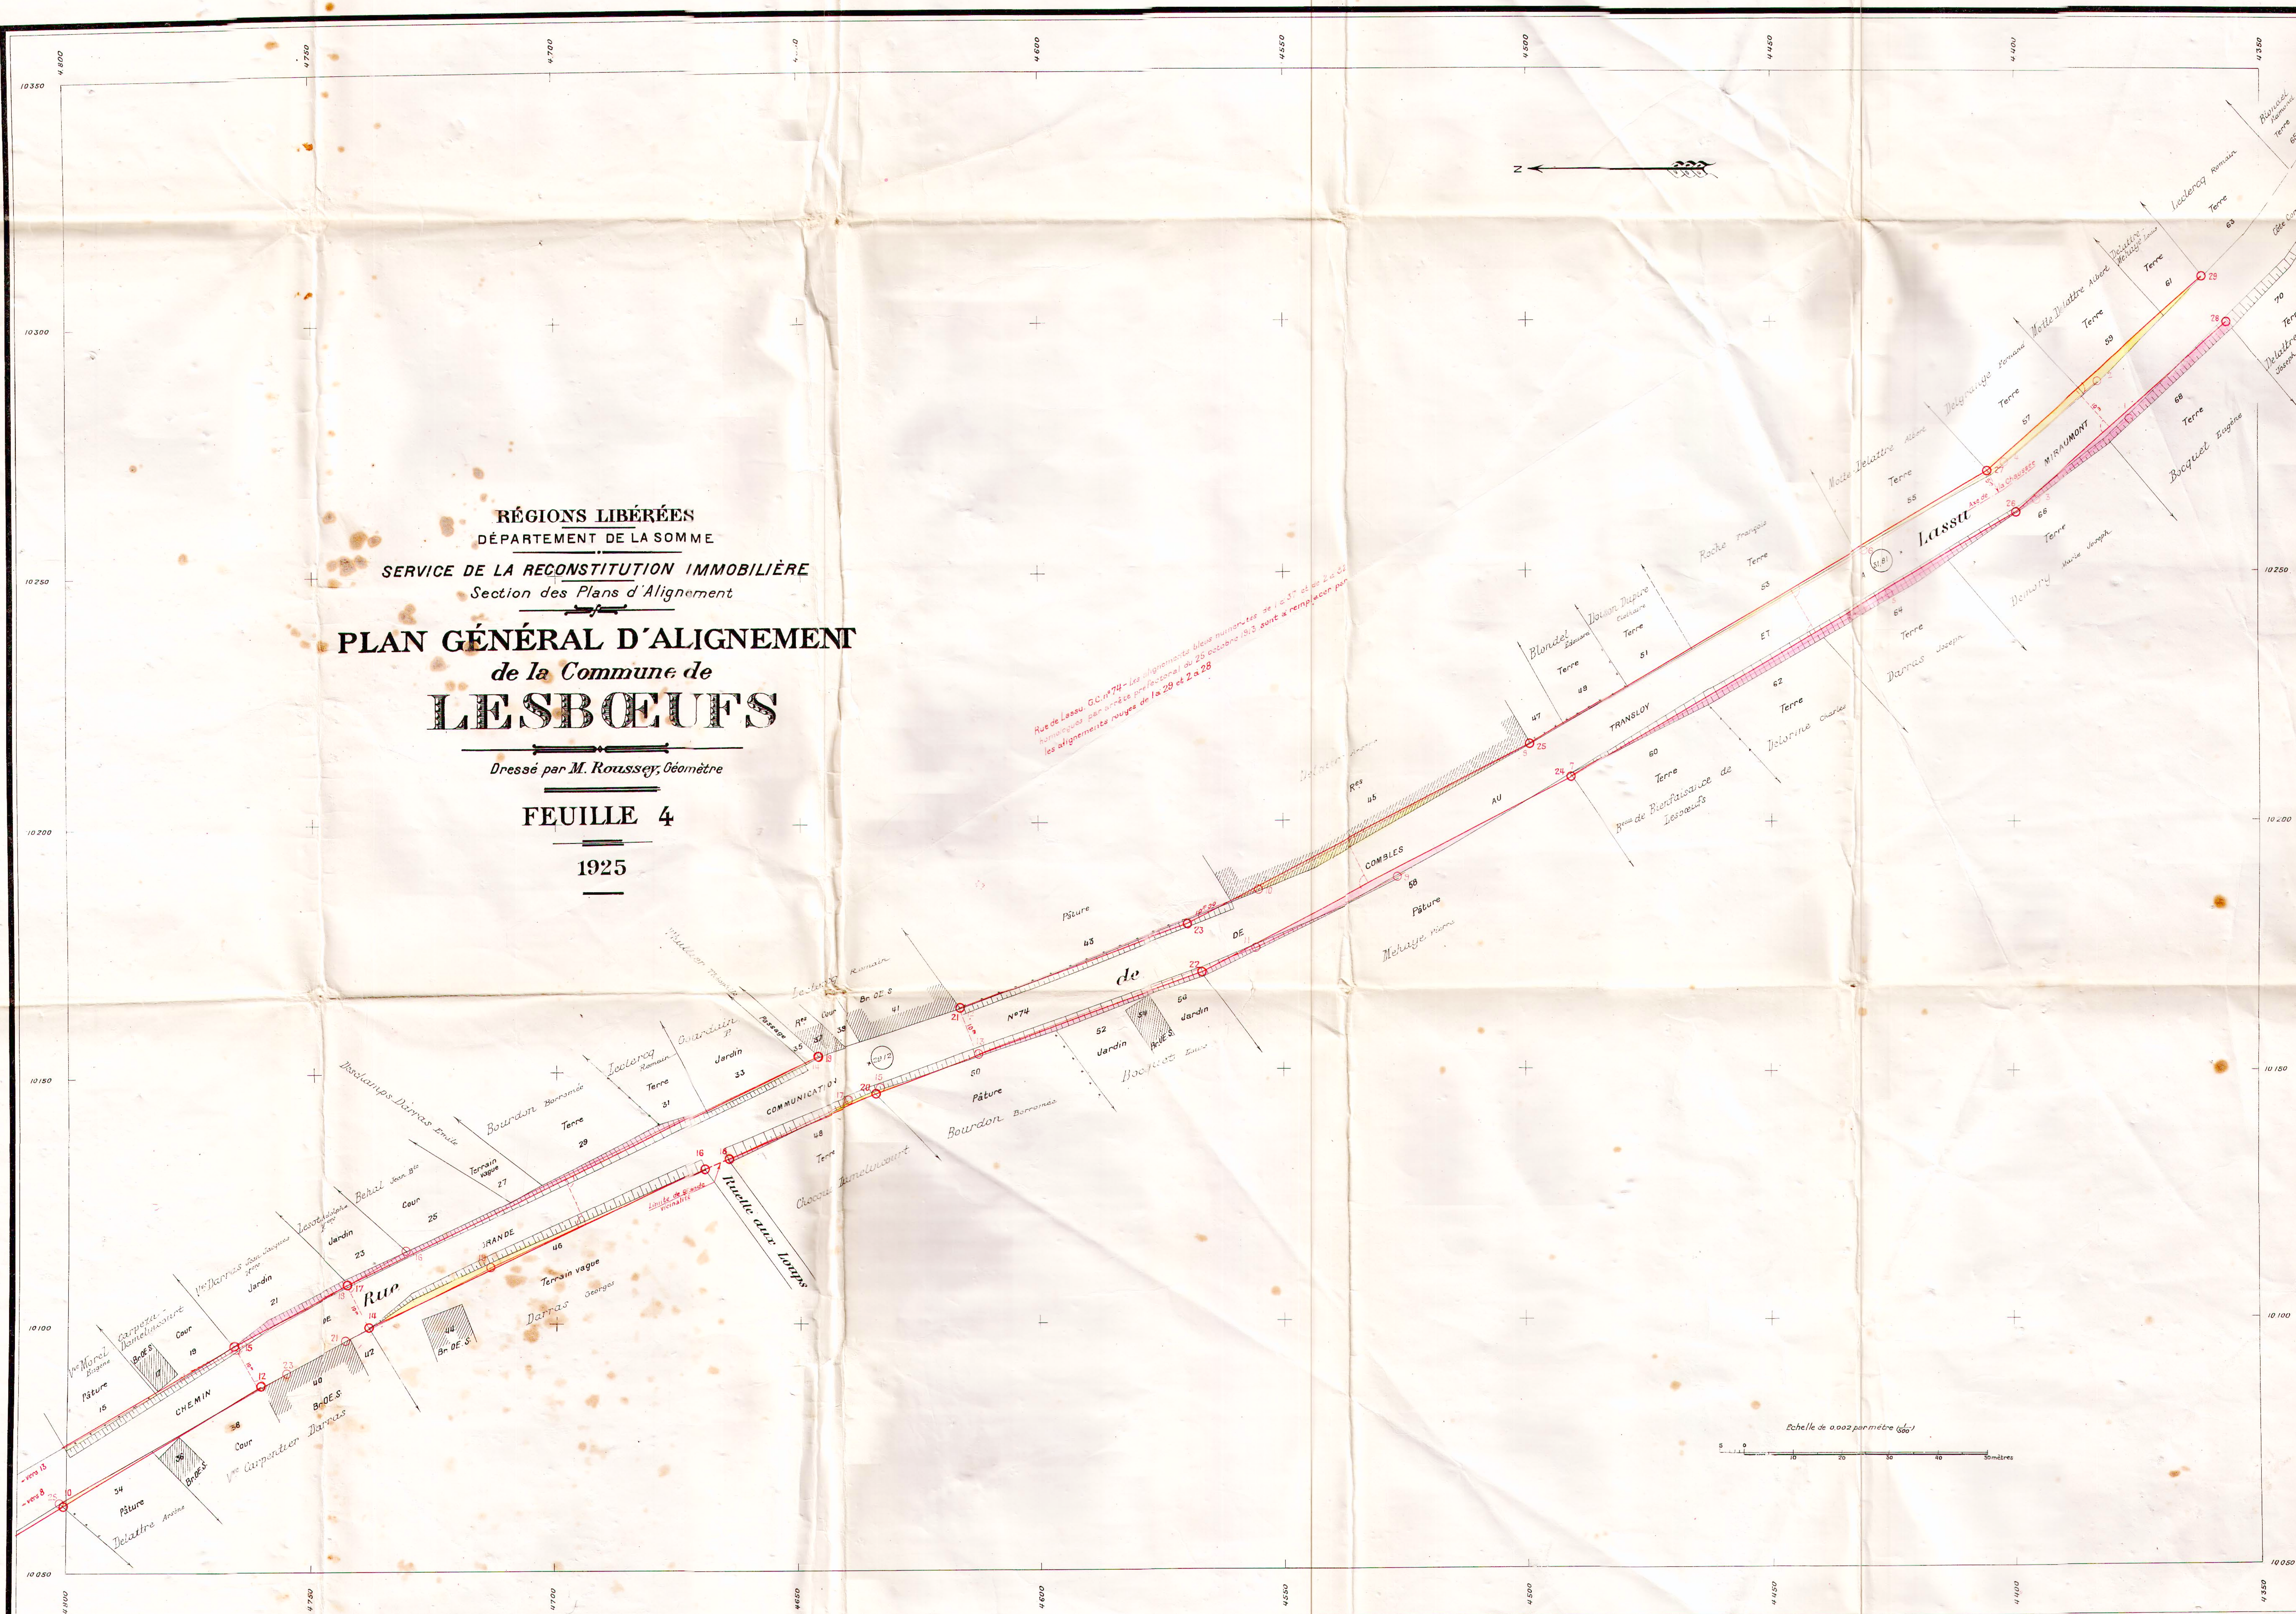

Echelle de 0.002 par mètre (660)


RÉGIONS LIBÉRÉES
DÉPARTEMENT DE LA SOMME
SERVICE DE LA RECONSTITUTION IMMOBILIÈRE
Section des Plans d'Alignement

PLAN GÉNÉRAL D'ALIGNEMENT
de la Commune de
LESBOEUF

Dressé par M. Roussier, Géomètre

FEUILLE 3

1925

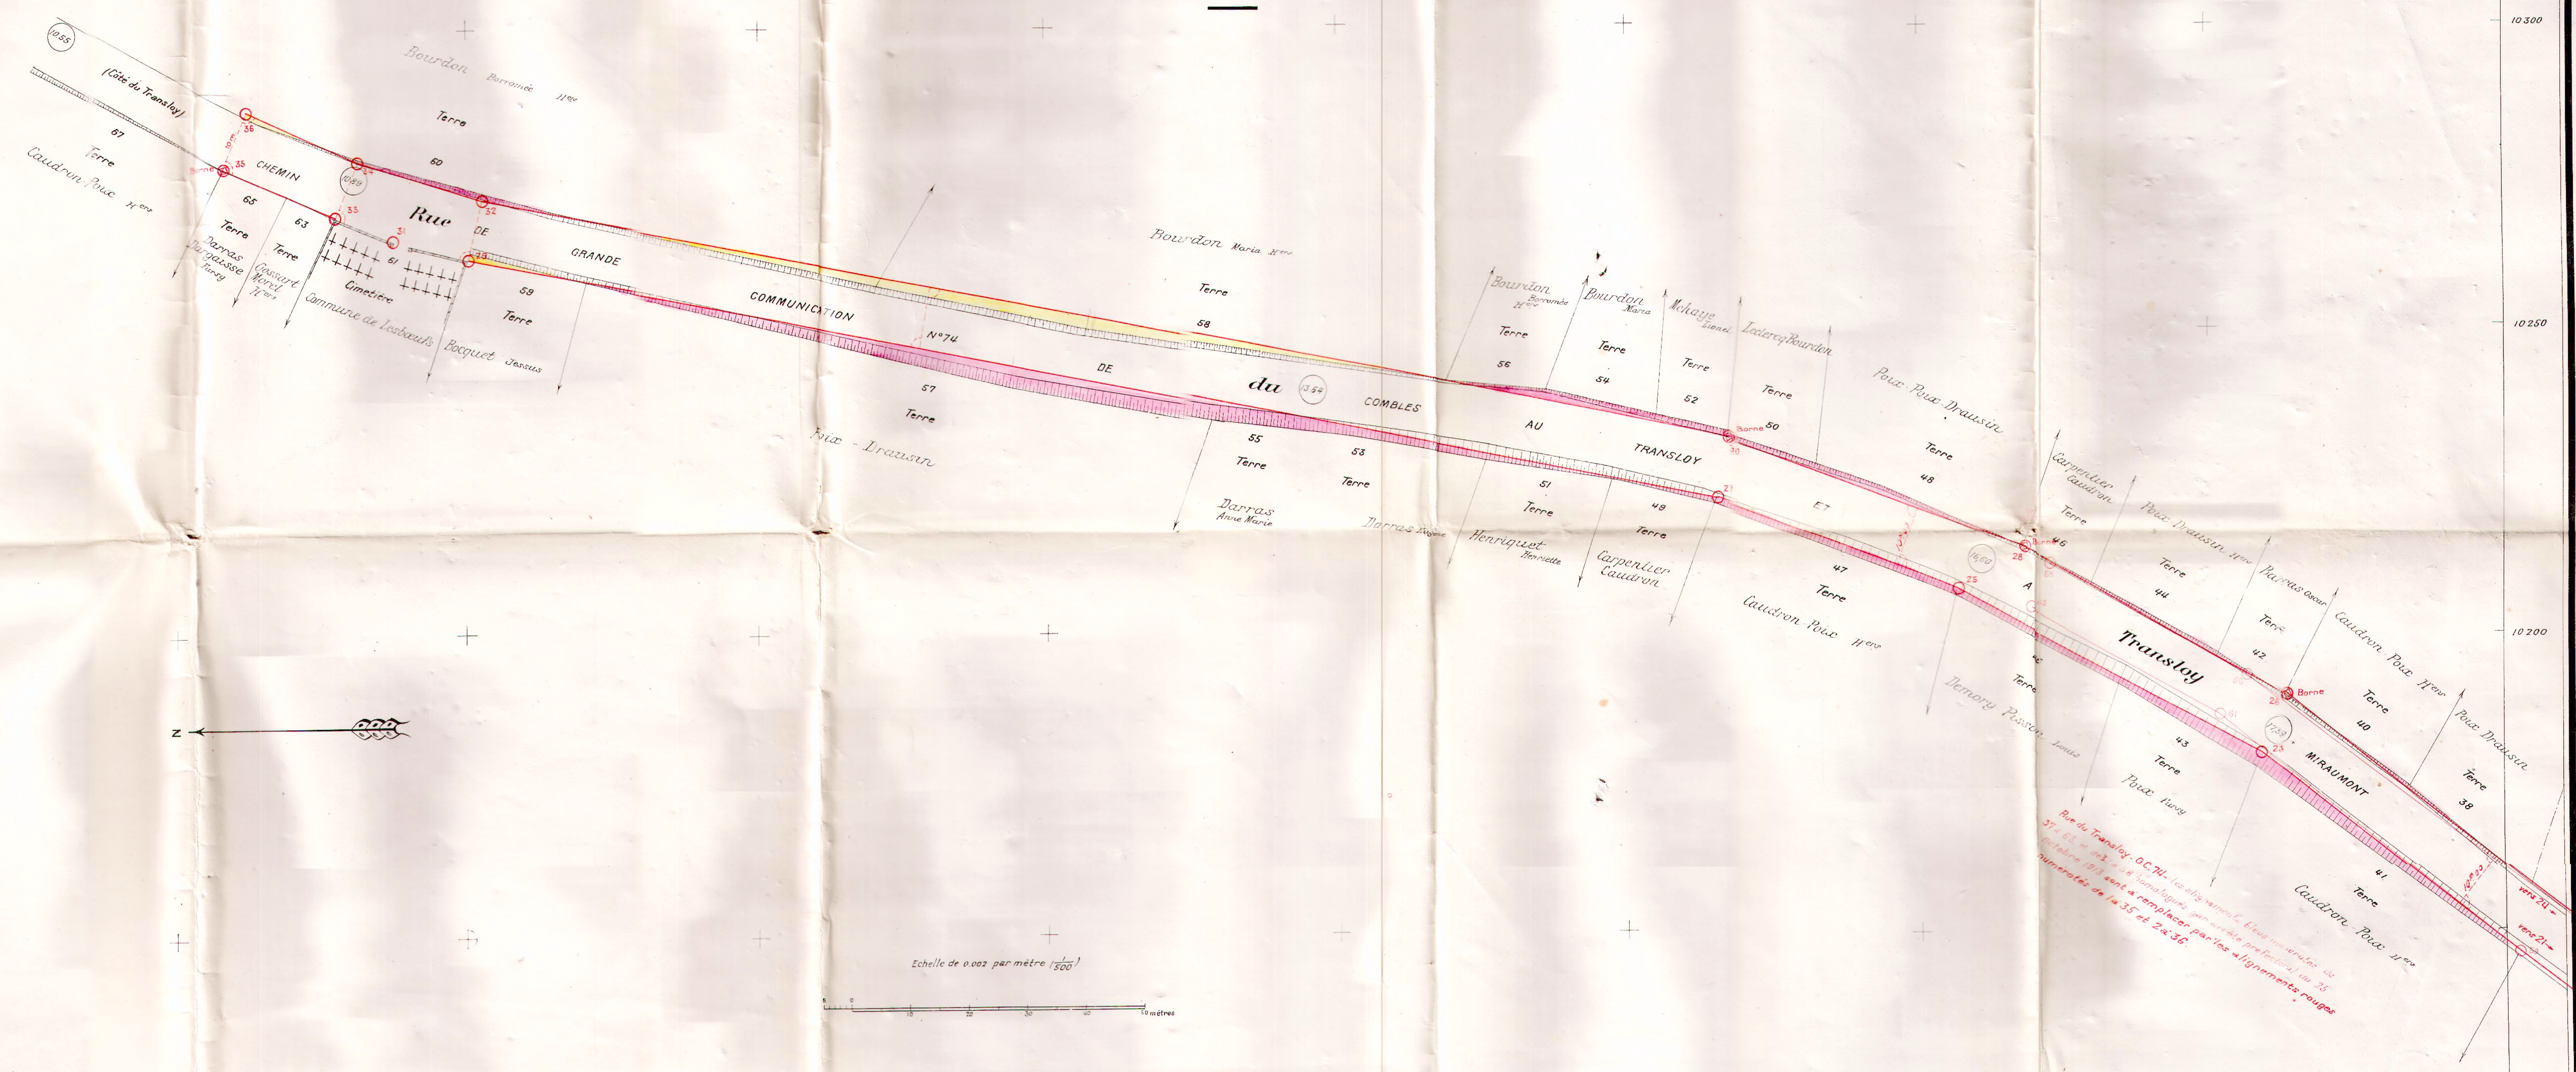

RÉGIONS LIBÉRÉES
DÉPARTEMENT DE LA SOMME
SERVICE DE LA RECONSTITUTION IMMOBILIÈRE
Section des Plans d'Alignement

PLAN GÉNÉRAL D'ALIGNEMENT
de la Commune de
LESBOEUF


Dressé par M. Roussey, Géomètre

FEUILLE 2

1925

Echelle de 0.002 par mètre (1/500)

0 10 20 30 40 Mètres

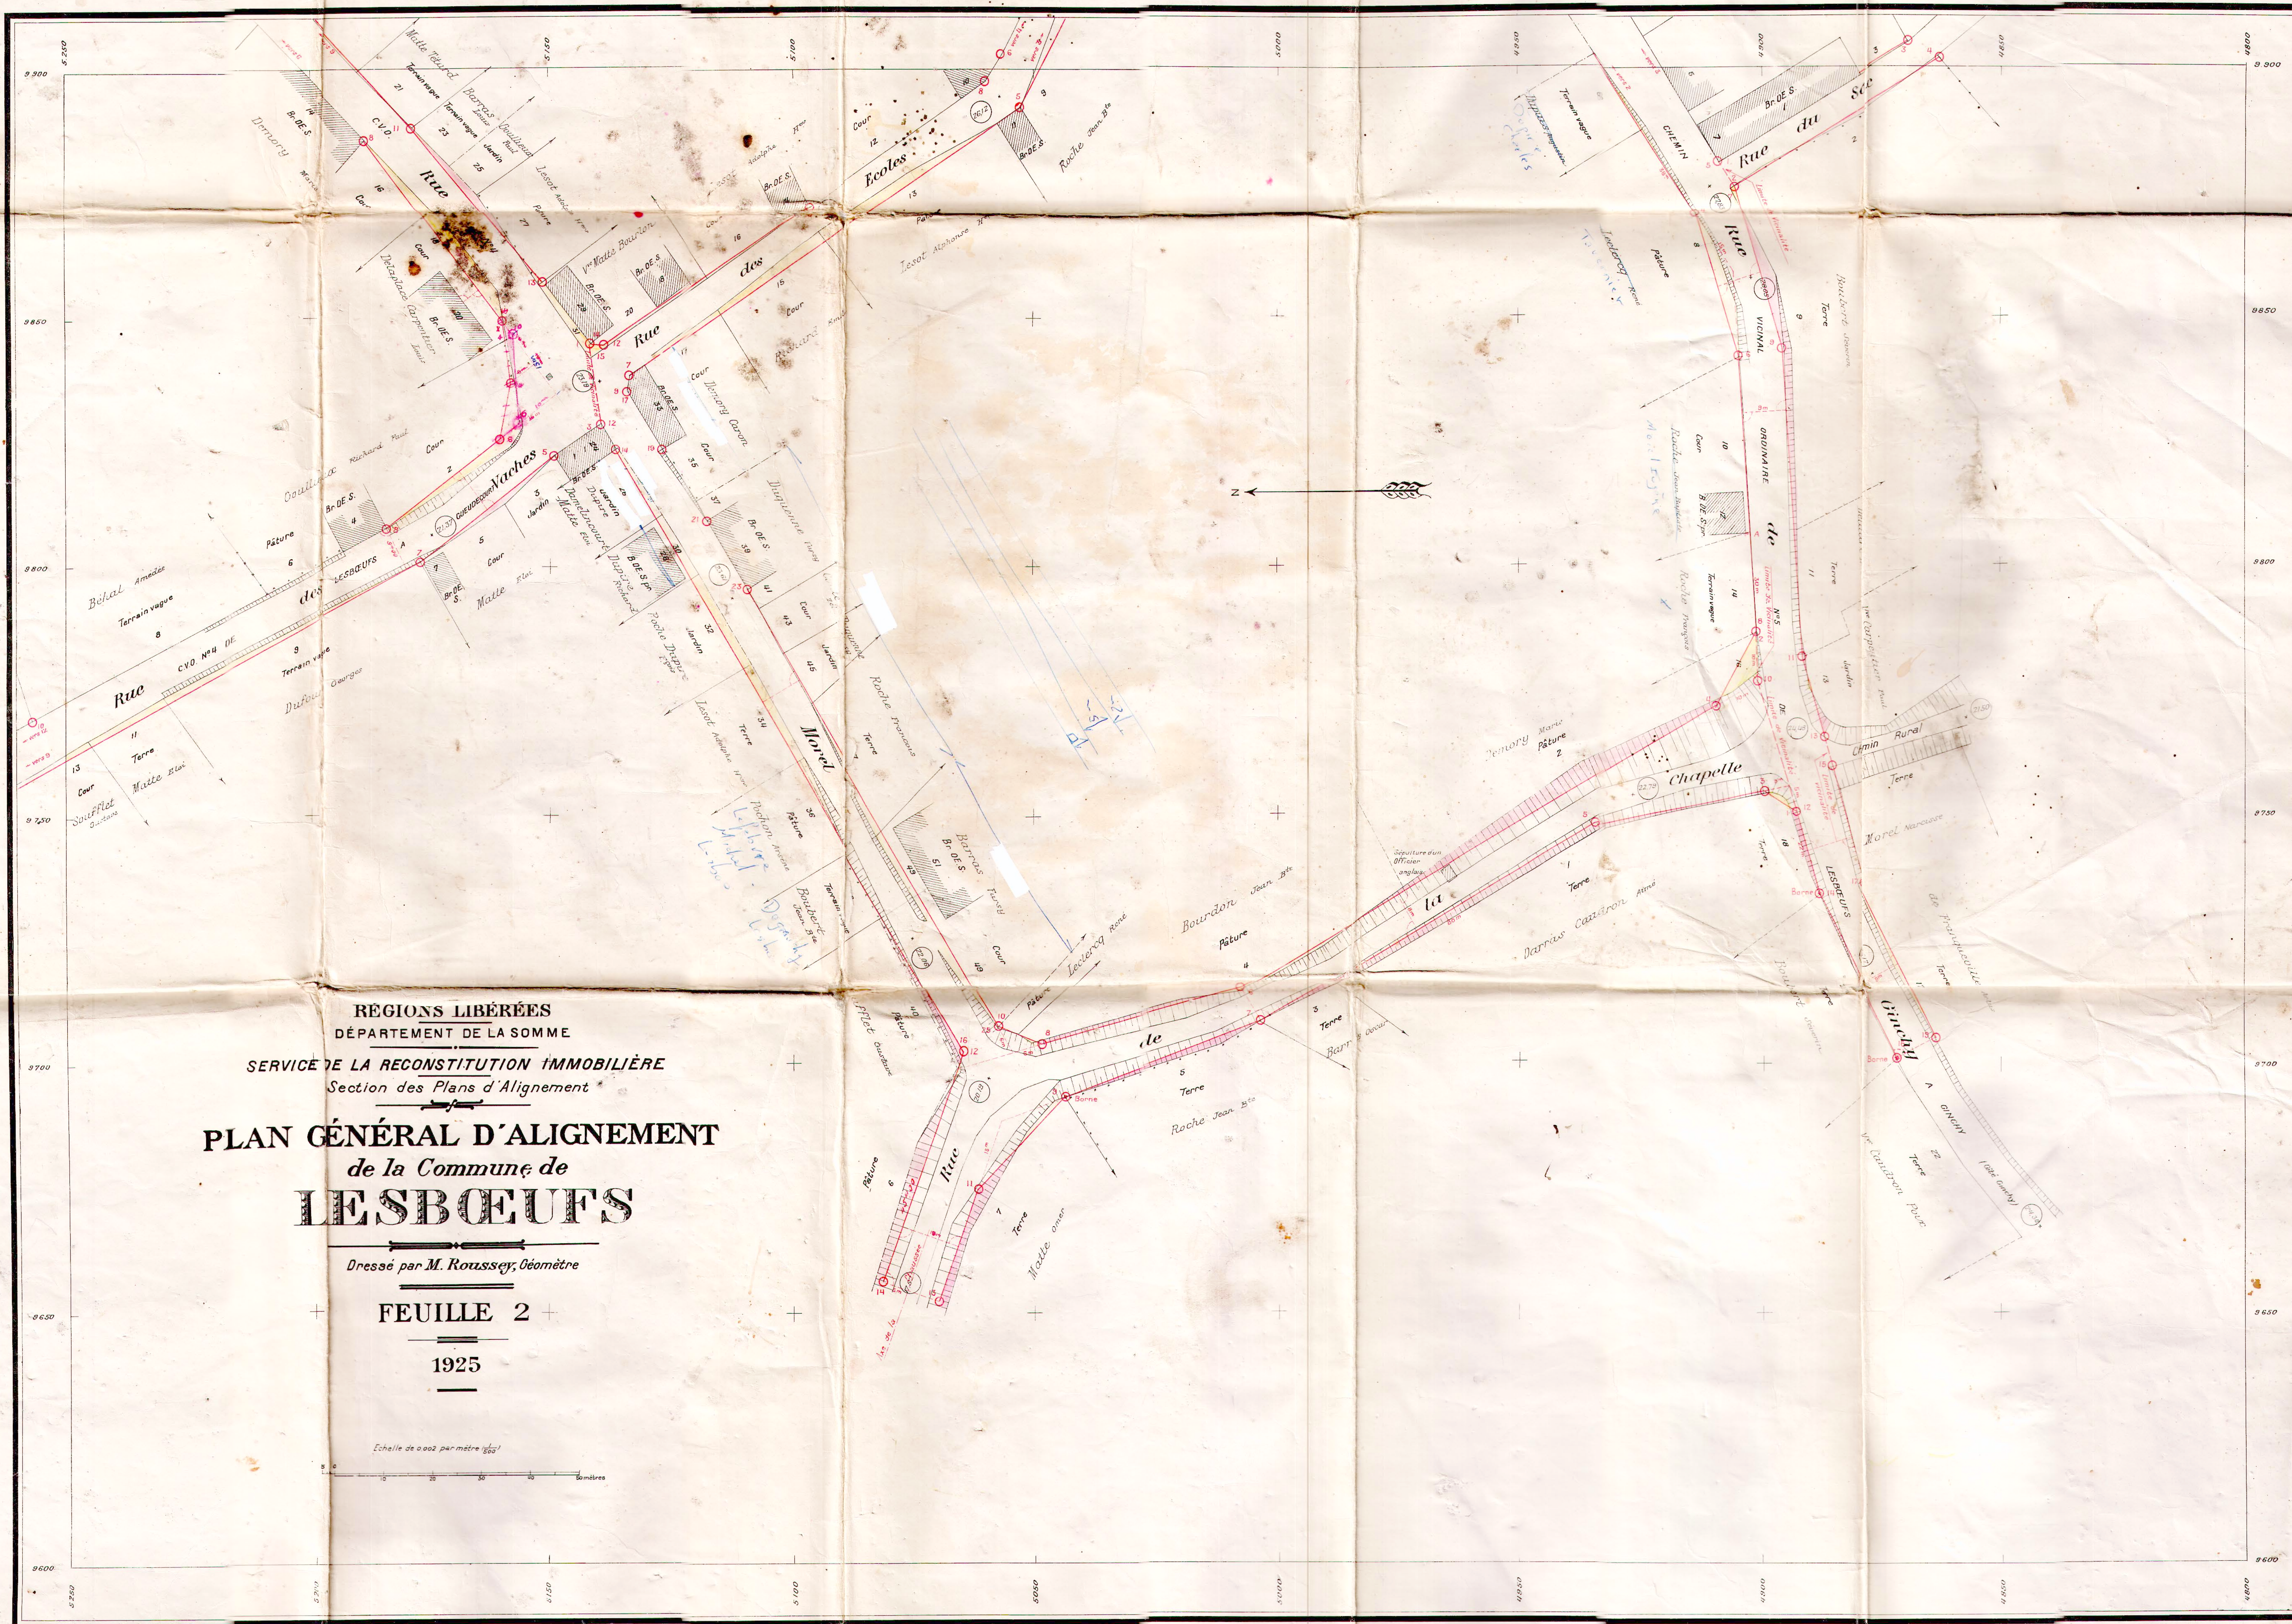

RÉGIONS LIBÉRÉES
DÉPARTEMENT DE LA SOMME
SERVICE DE LA RECONSTITUTION IMMOBILIÈRE
Section des Plans d'Alignement
PLAN GÉNÉRAL D'ALIGNEMENT
de la Commune de
LESBOEUF


Dressé par M. Roussier, Géomètre

FEUILLE 1


1925

LEGENDE

- Bâtiment public
- d° en ruines
- Bâtiment privé
- d° en ruines
- OE Rez-de-chaussée
- IE Construction de l'Etage
- ZE d° 2 Etages
- PT d° en pierre de taille
- To d° en torchis
- Br d° en brique
- B d° en bois
- S d° en bon état (solide)
- M d° médiocre
- V d° vétuste
- pr d° provisoire
- Trellage
- Haie
- Alignement ancien conservé ou Alignement nouveau projeté
- Alignement ancien à modifier
- Terrain à réunir à la Voie Publique ou à acquérir par la Commune
- Terrain à retrancher de la Voie publique
- Limite de Vaire

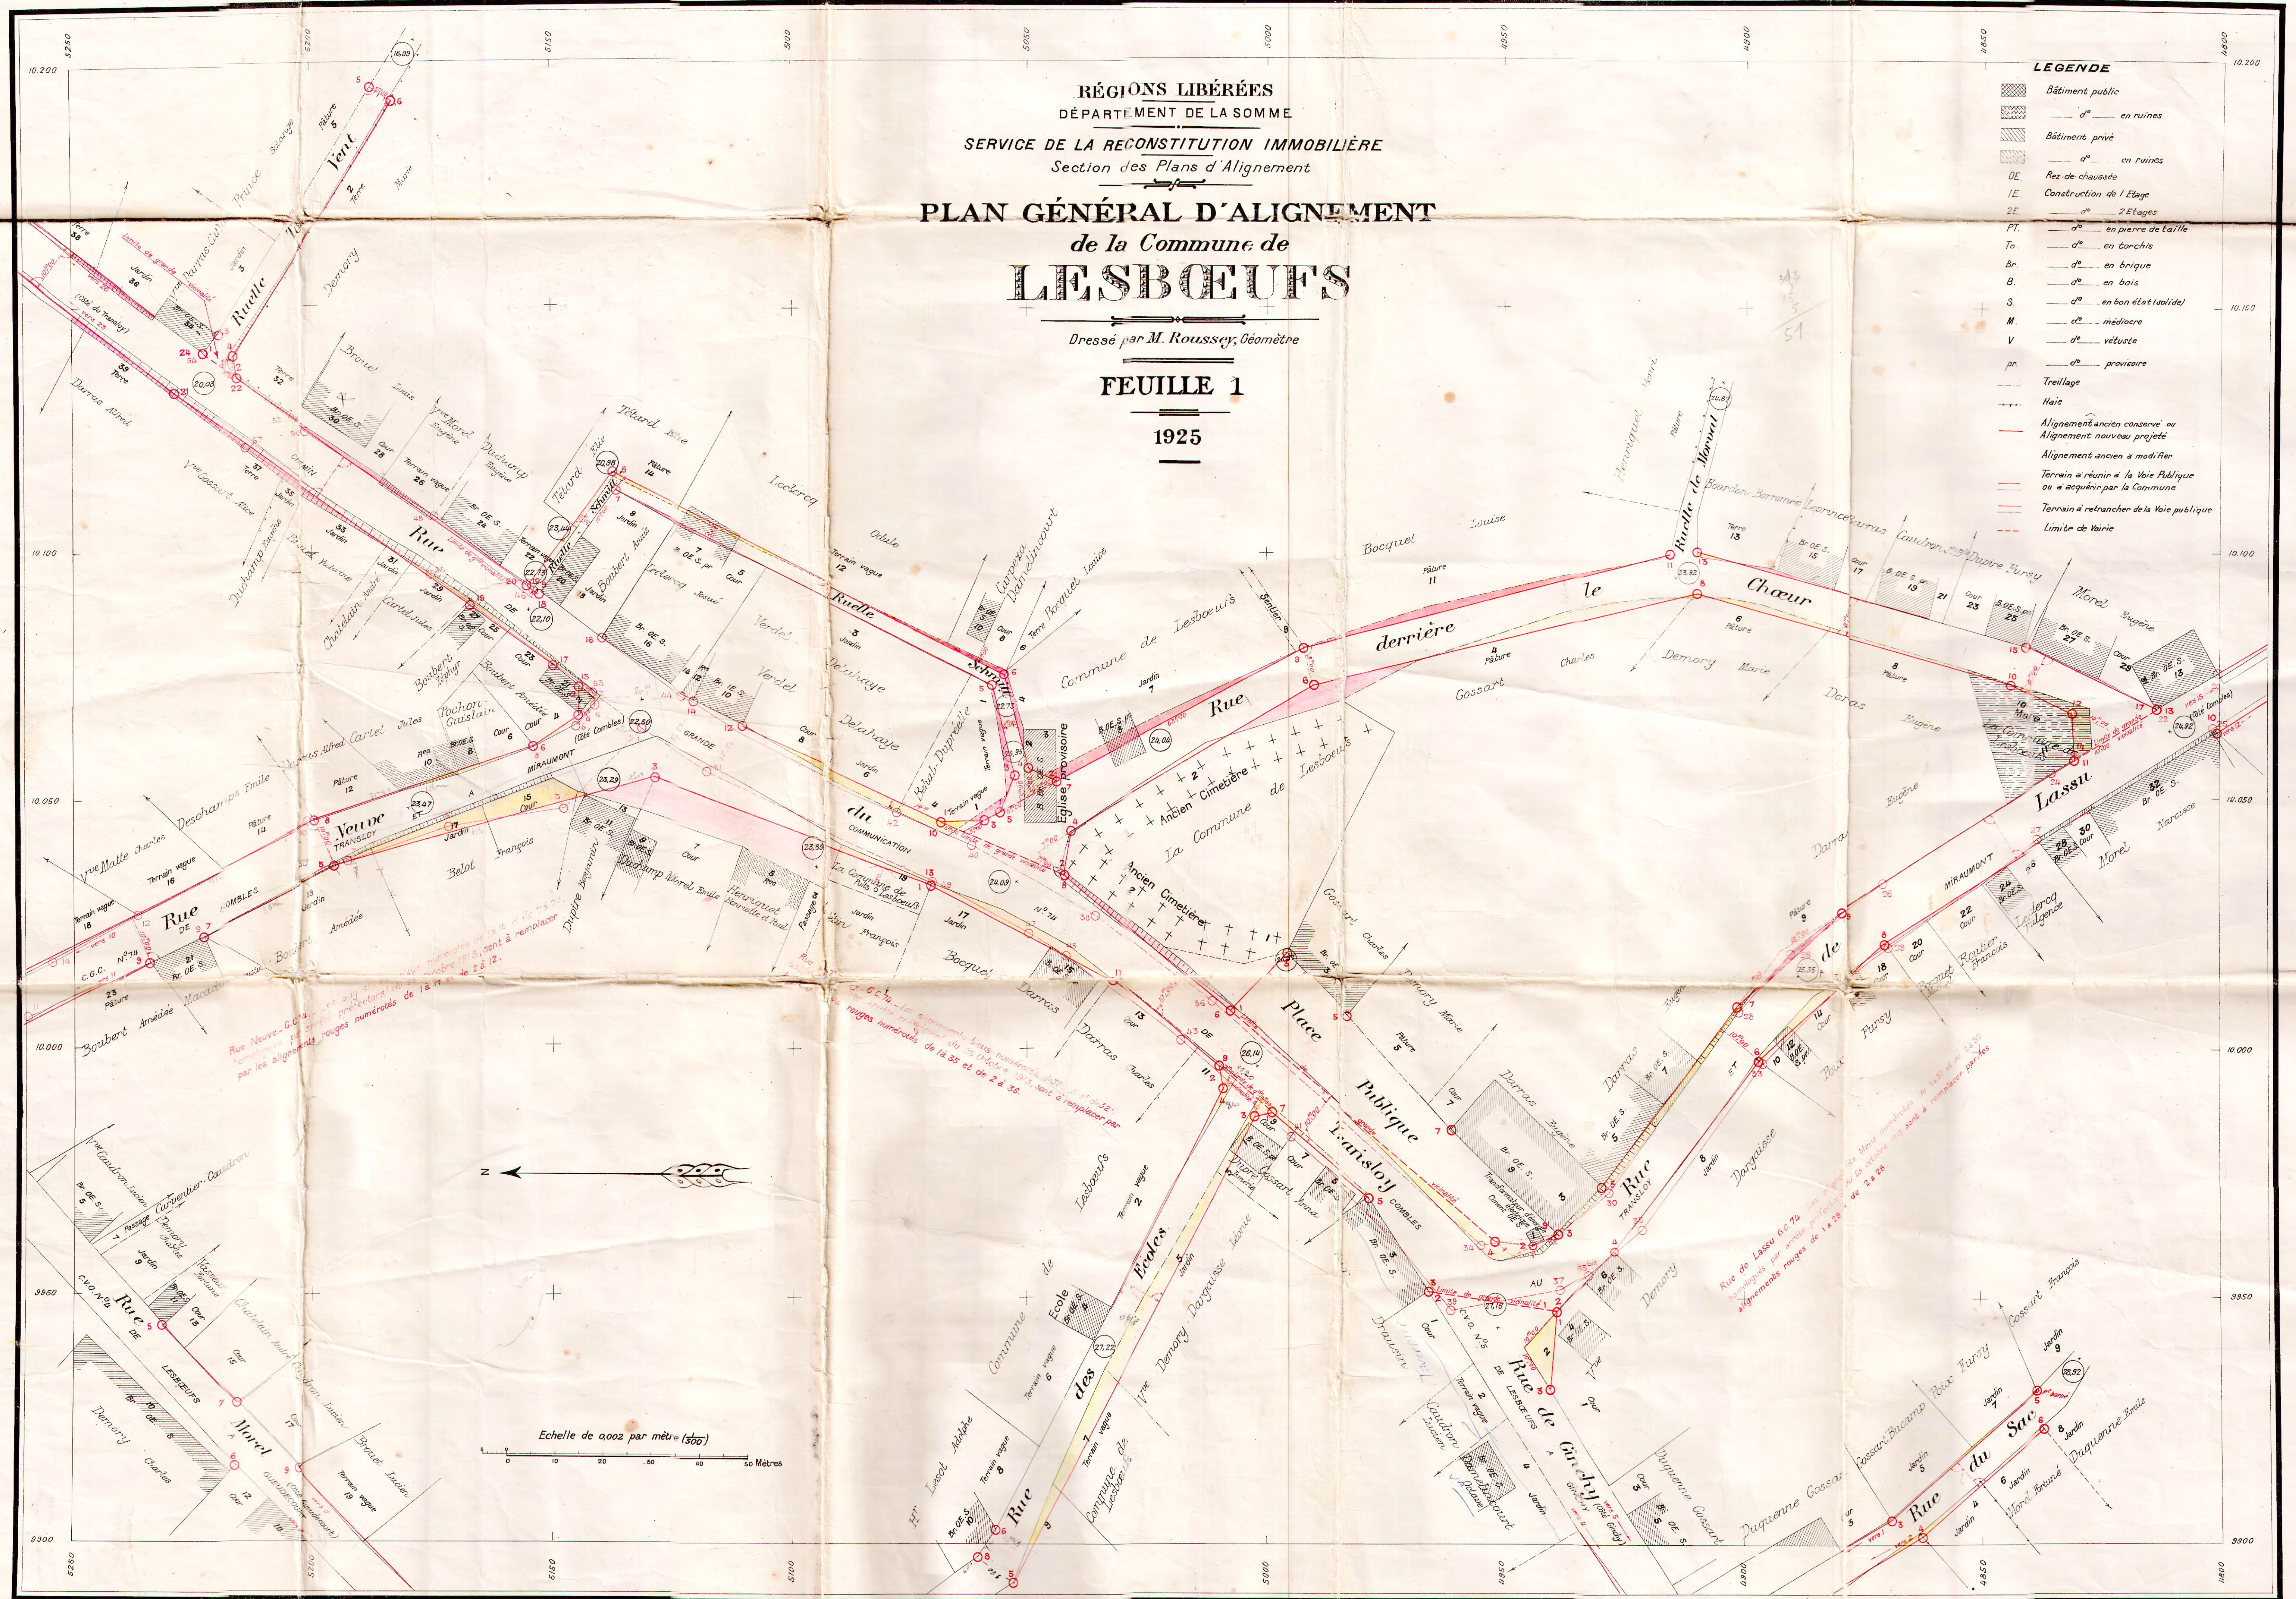

Echelle de 0.002 par mètre (1/500)
0 10 20 30 40 50 Mètres

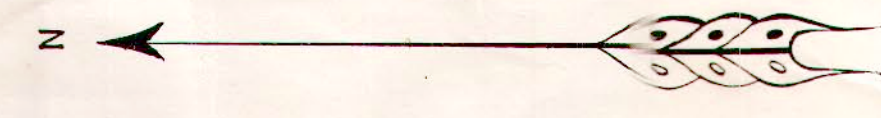

29-4-103