



RÉGIONS LIBÉRÉES  
DÉPARTEMENT DE LA SOMME  
SERVICE DE LA RECONSTITUTION IMMOBILIÈRE  
Section des Plans d'Alignement  
PLAN GÉNÉRAL D'ALIGNEMENT  
de la Commune de  
**CARTIGNY**

Dressé par M. ROUSSEY, Géomètre  
PLAN D'ENSEMBLE  
FEUILLE 1  
VILLAGE DE CARTIGNY  
1927


**LÉGENDE**  
Bâtimens publics  
Bâtimens privés  
Feuilles  
Rues

Echelle de 1:2500  
0 10 20 



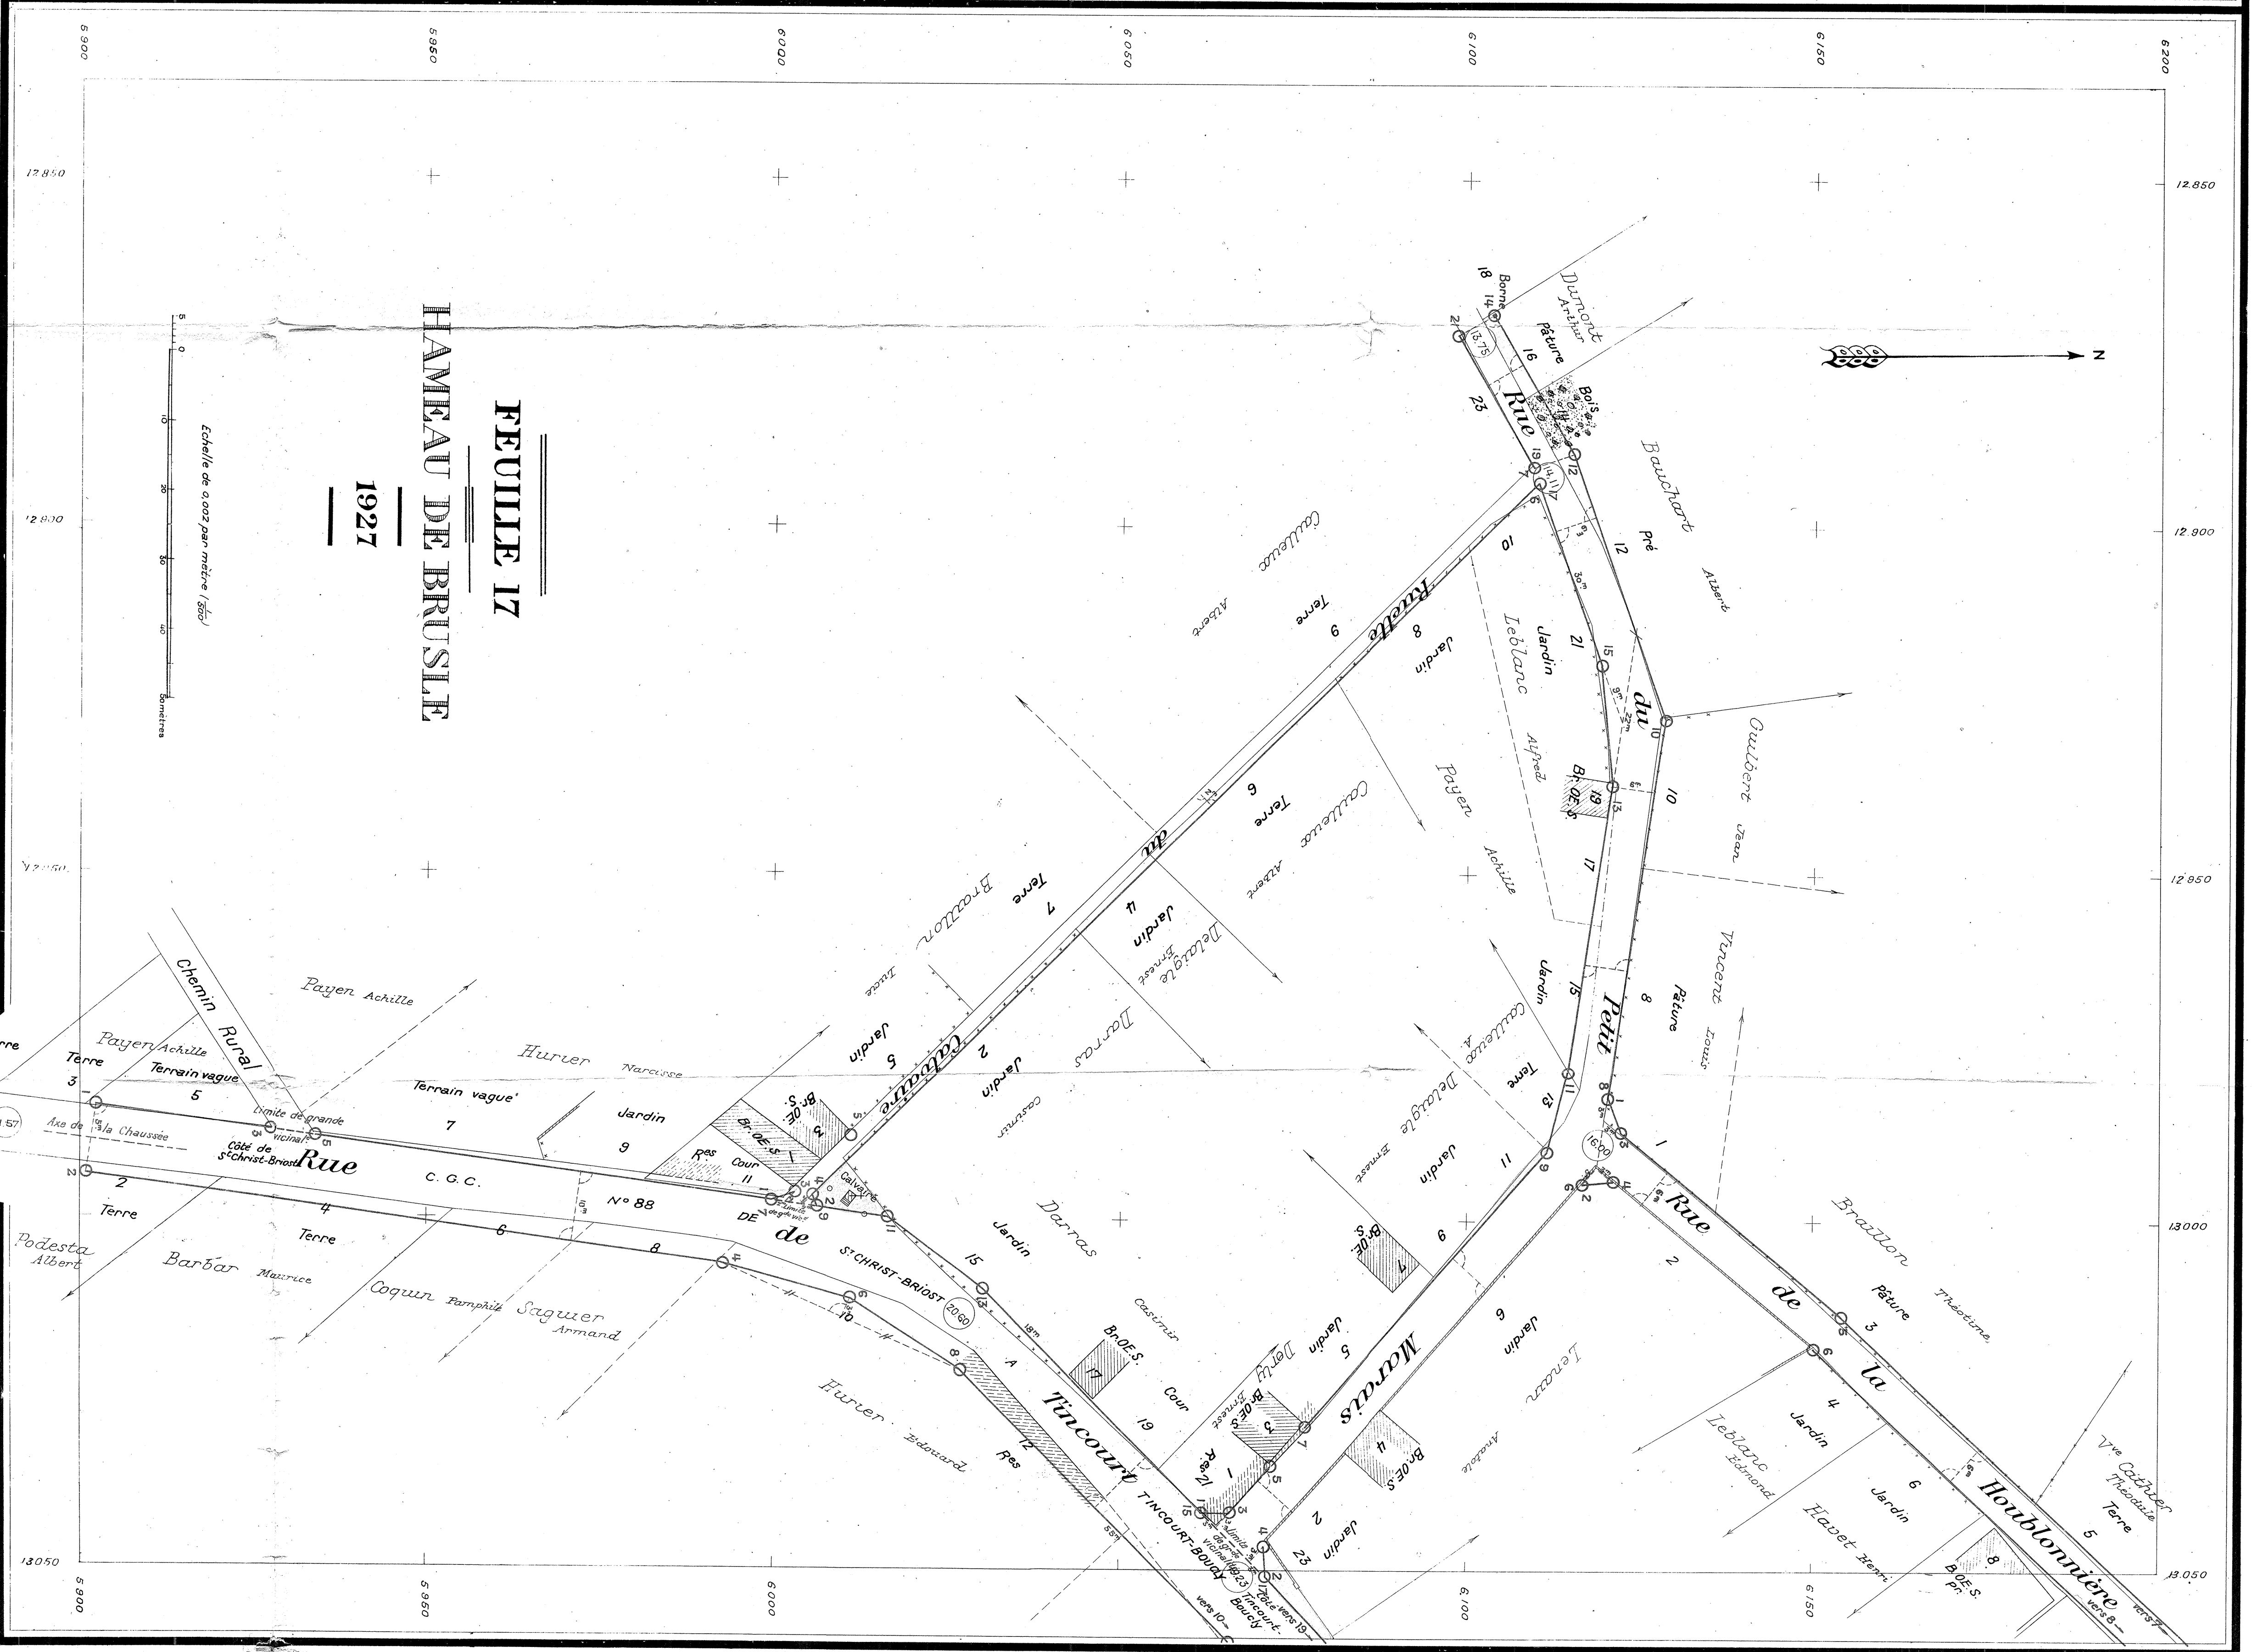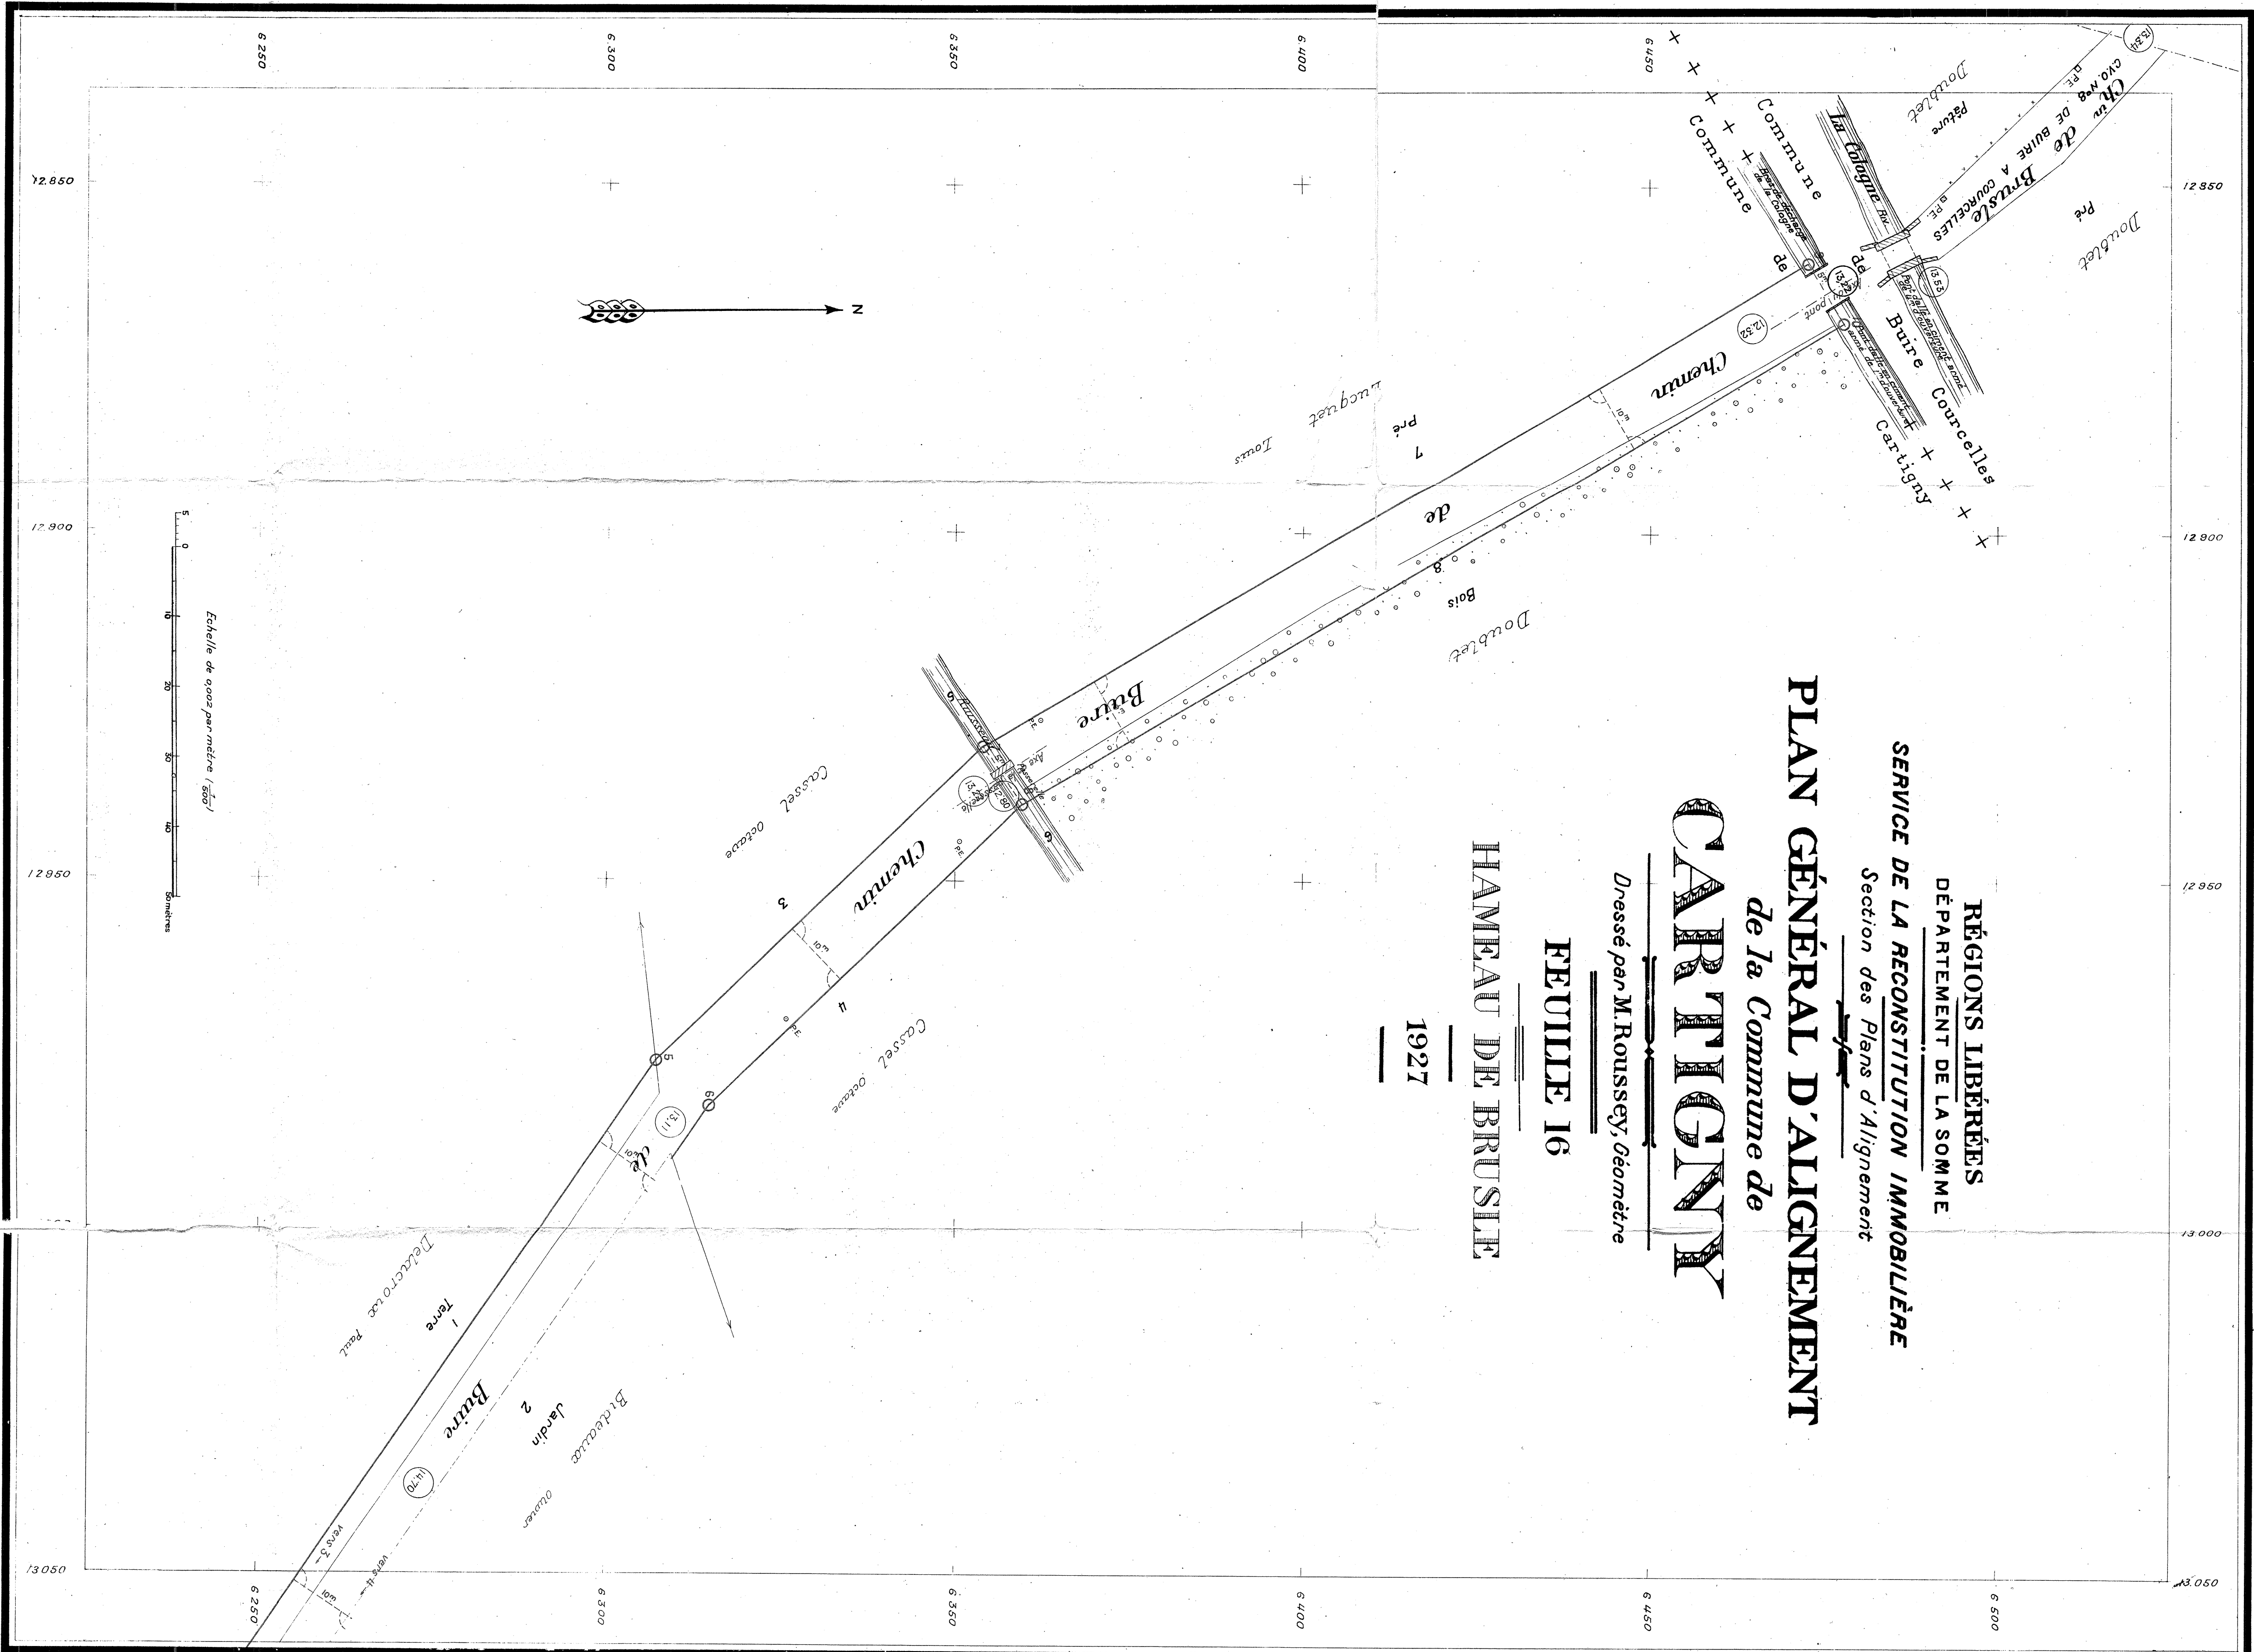

1927

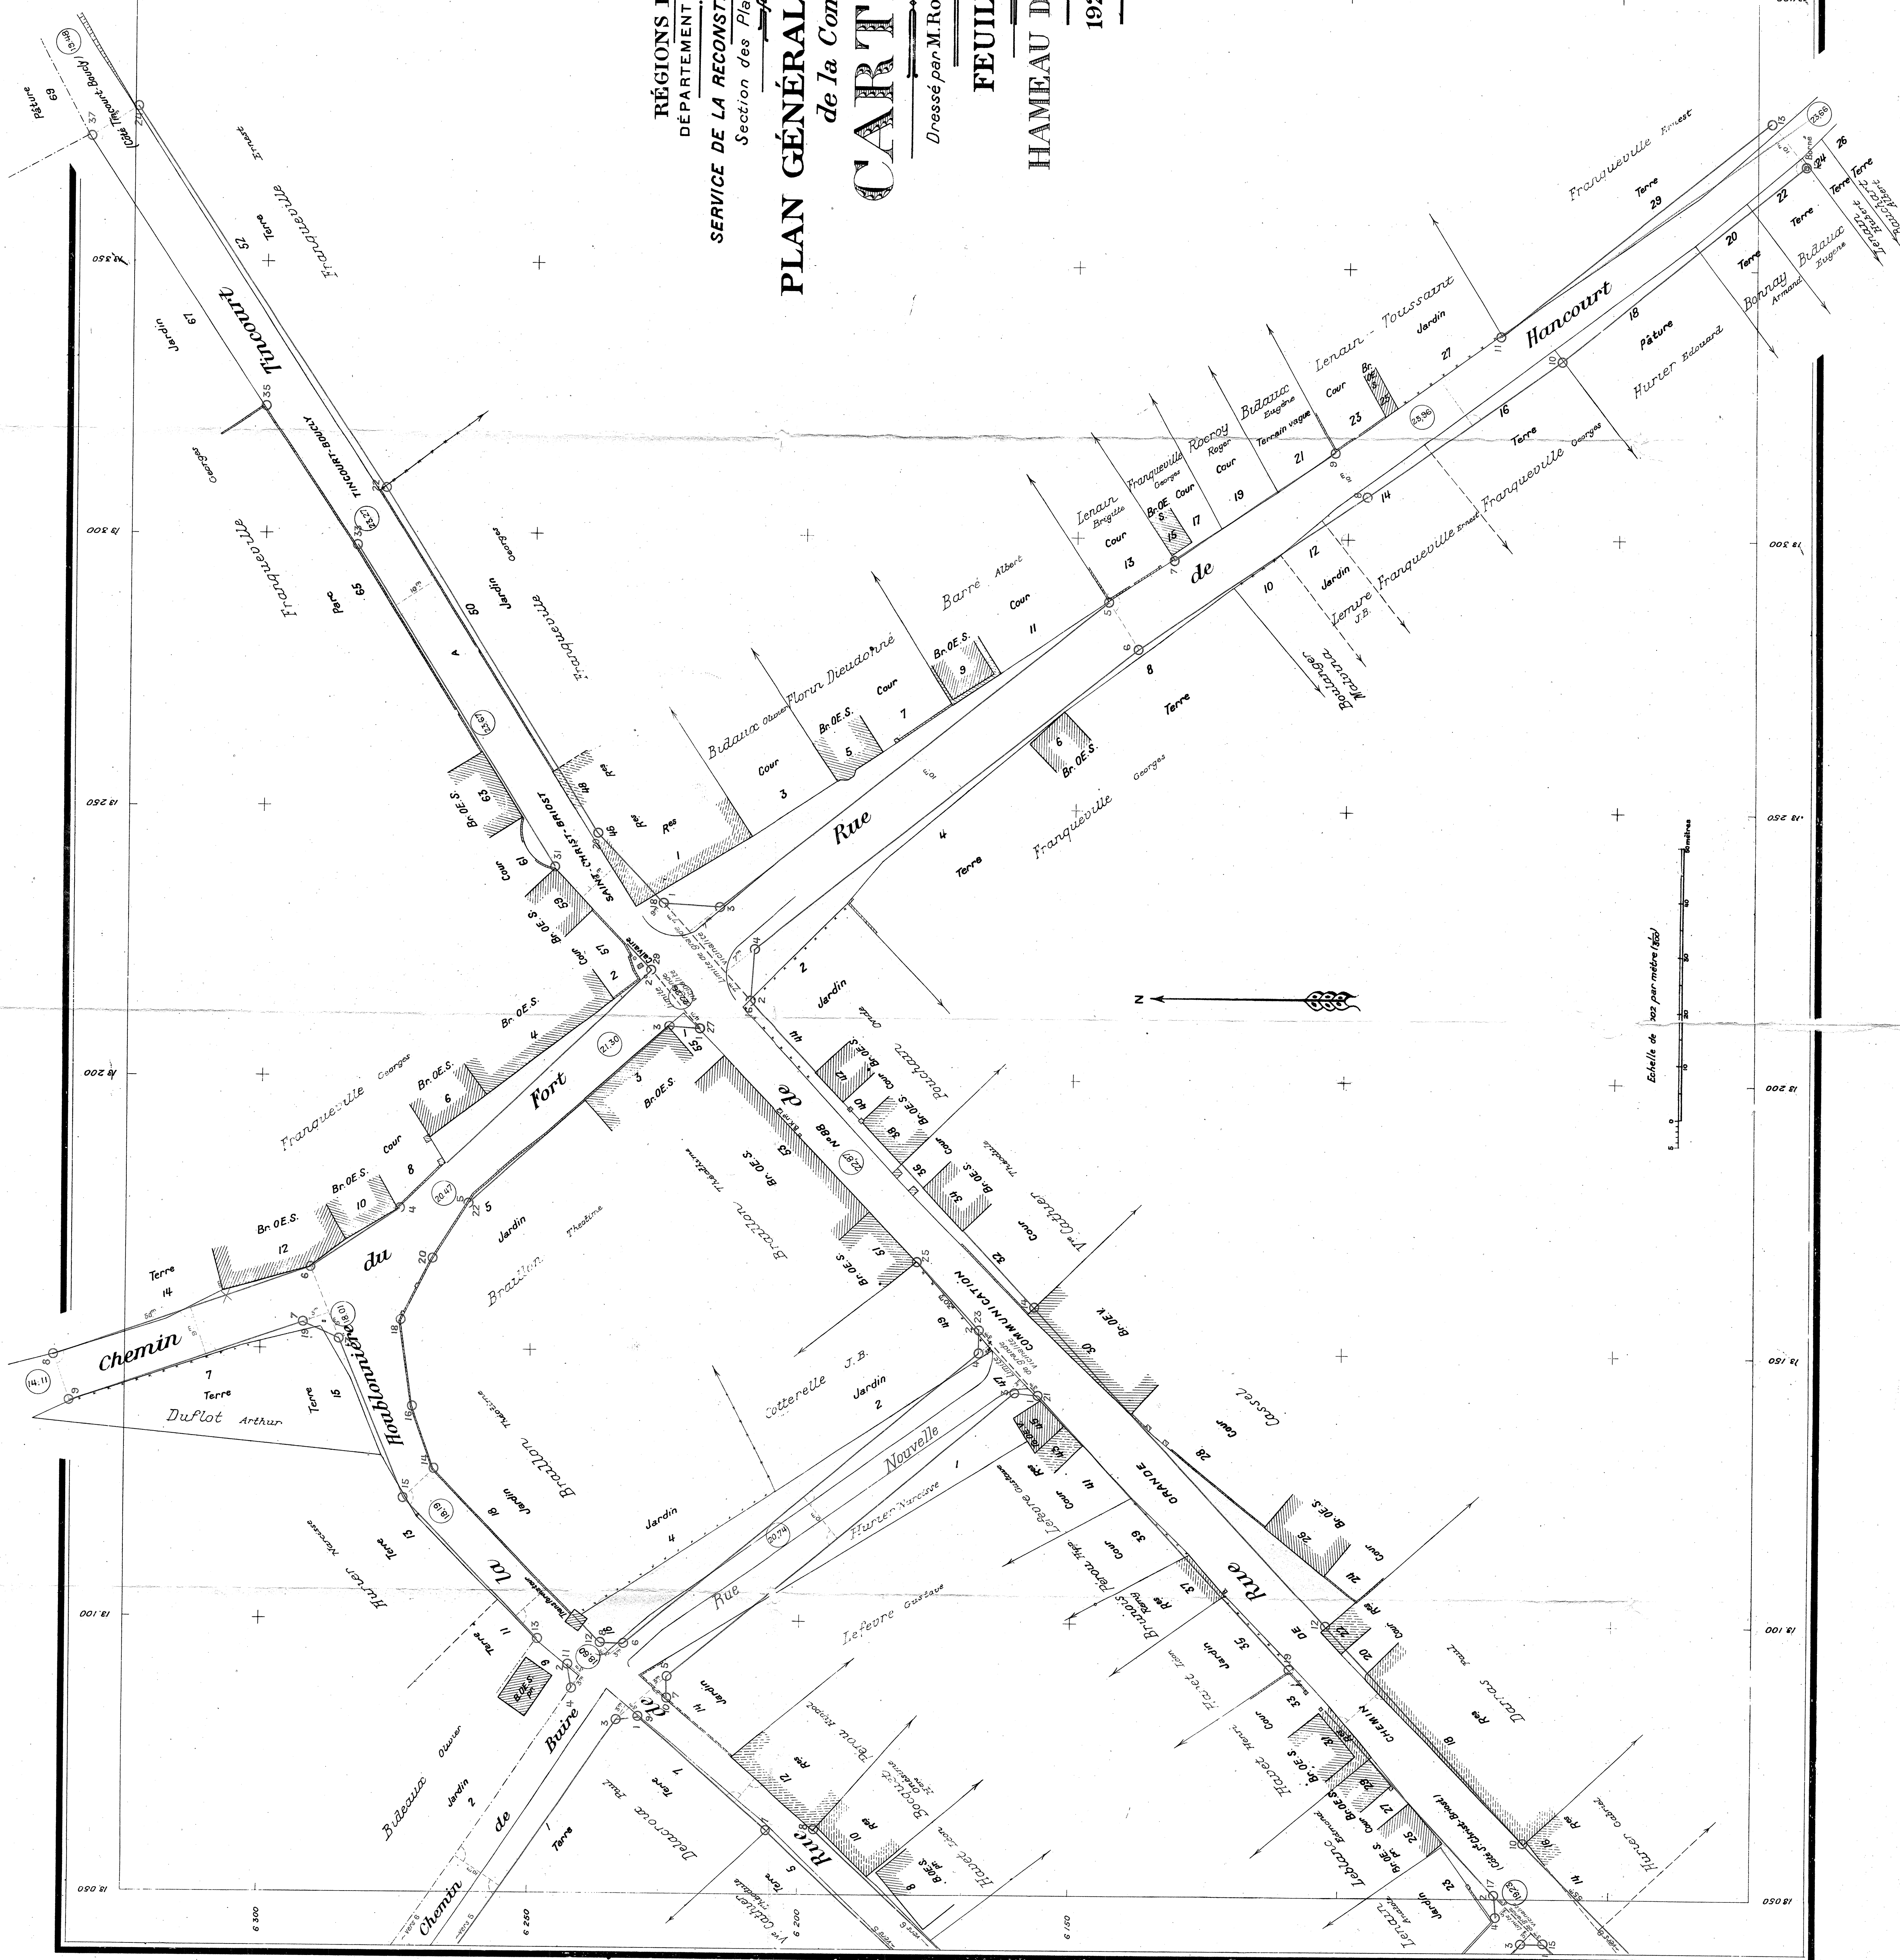


RÉGIONS LIBÉRÉES  
DÉPARTEMENT DE LA SOMME  
SERVICE DE LA RECONSTITUTION IMMOBILIÈRE  
Section des Plans d'Alignement


PLAN GÉNÉRAL D'ALIGNEMENT  
de la Commune de  
**CARTIGNY**

Dressé par M. Roussey, Géomètre



FEUILLE 13  
HAMEAU DE BEAUMETZ  
1927

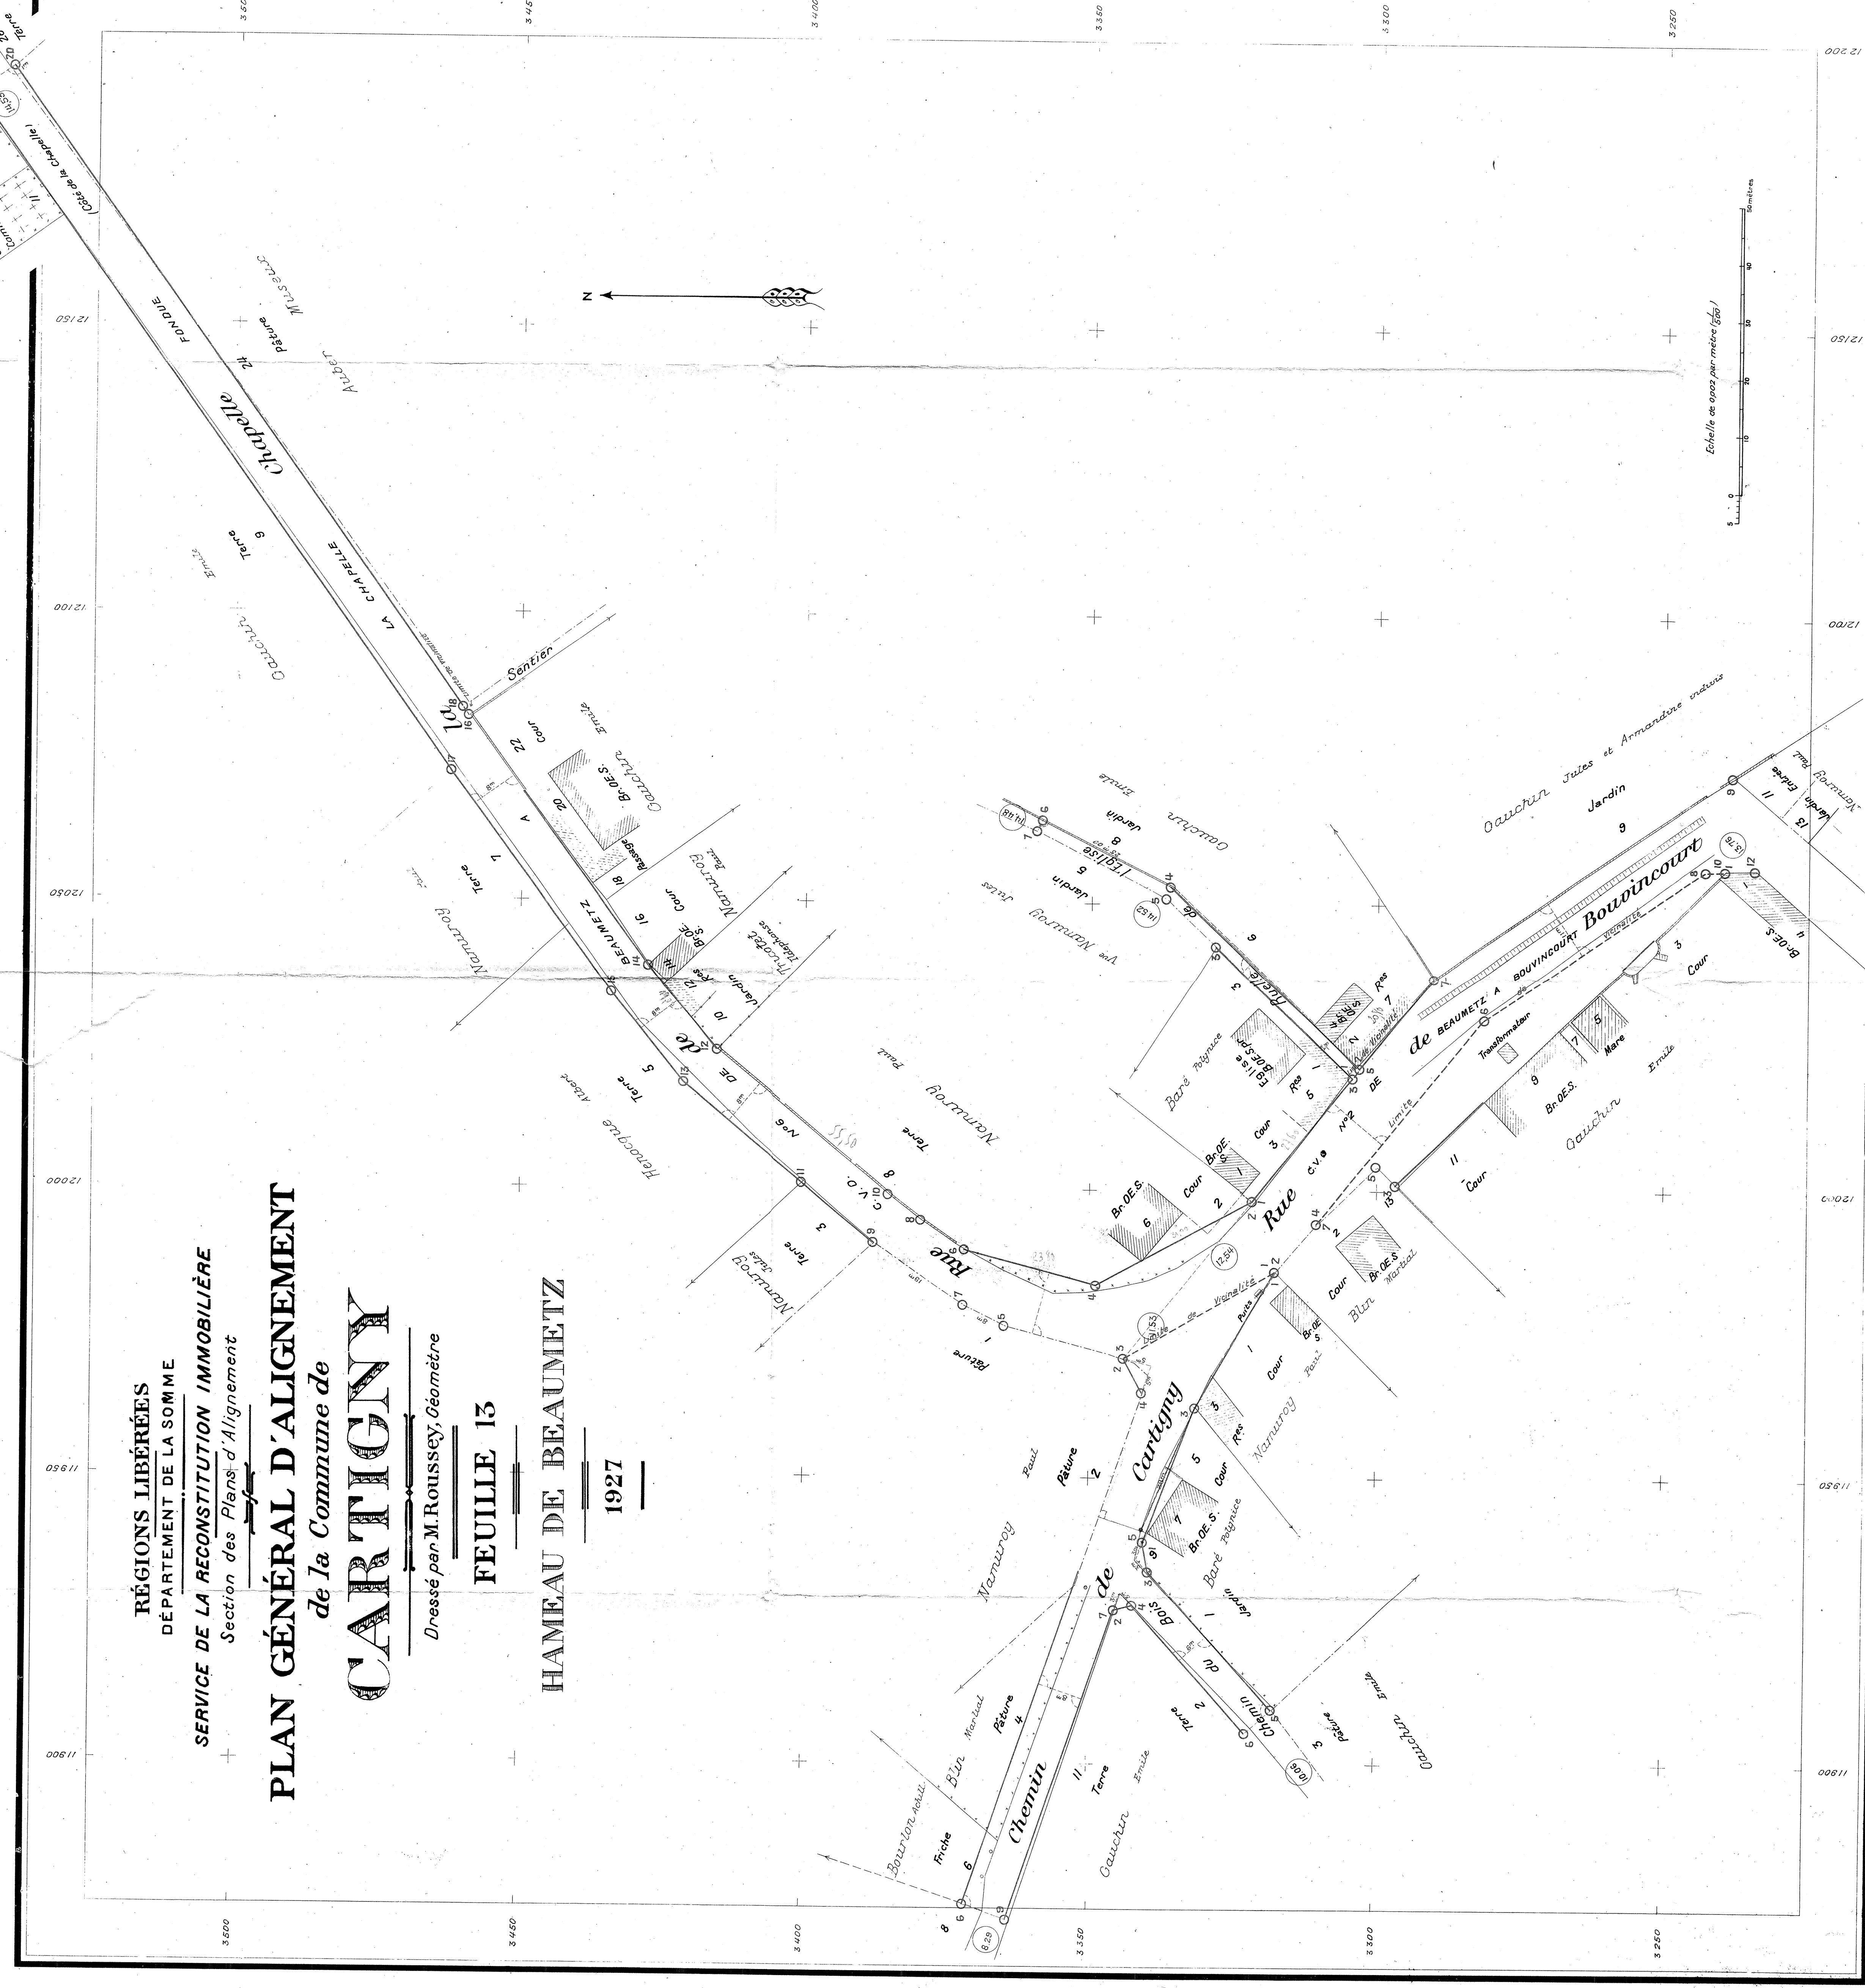

FEUILLE 14  
HAMEAU DE BEAUMETZ  
1927

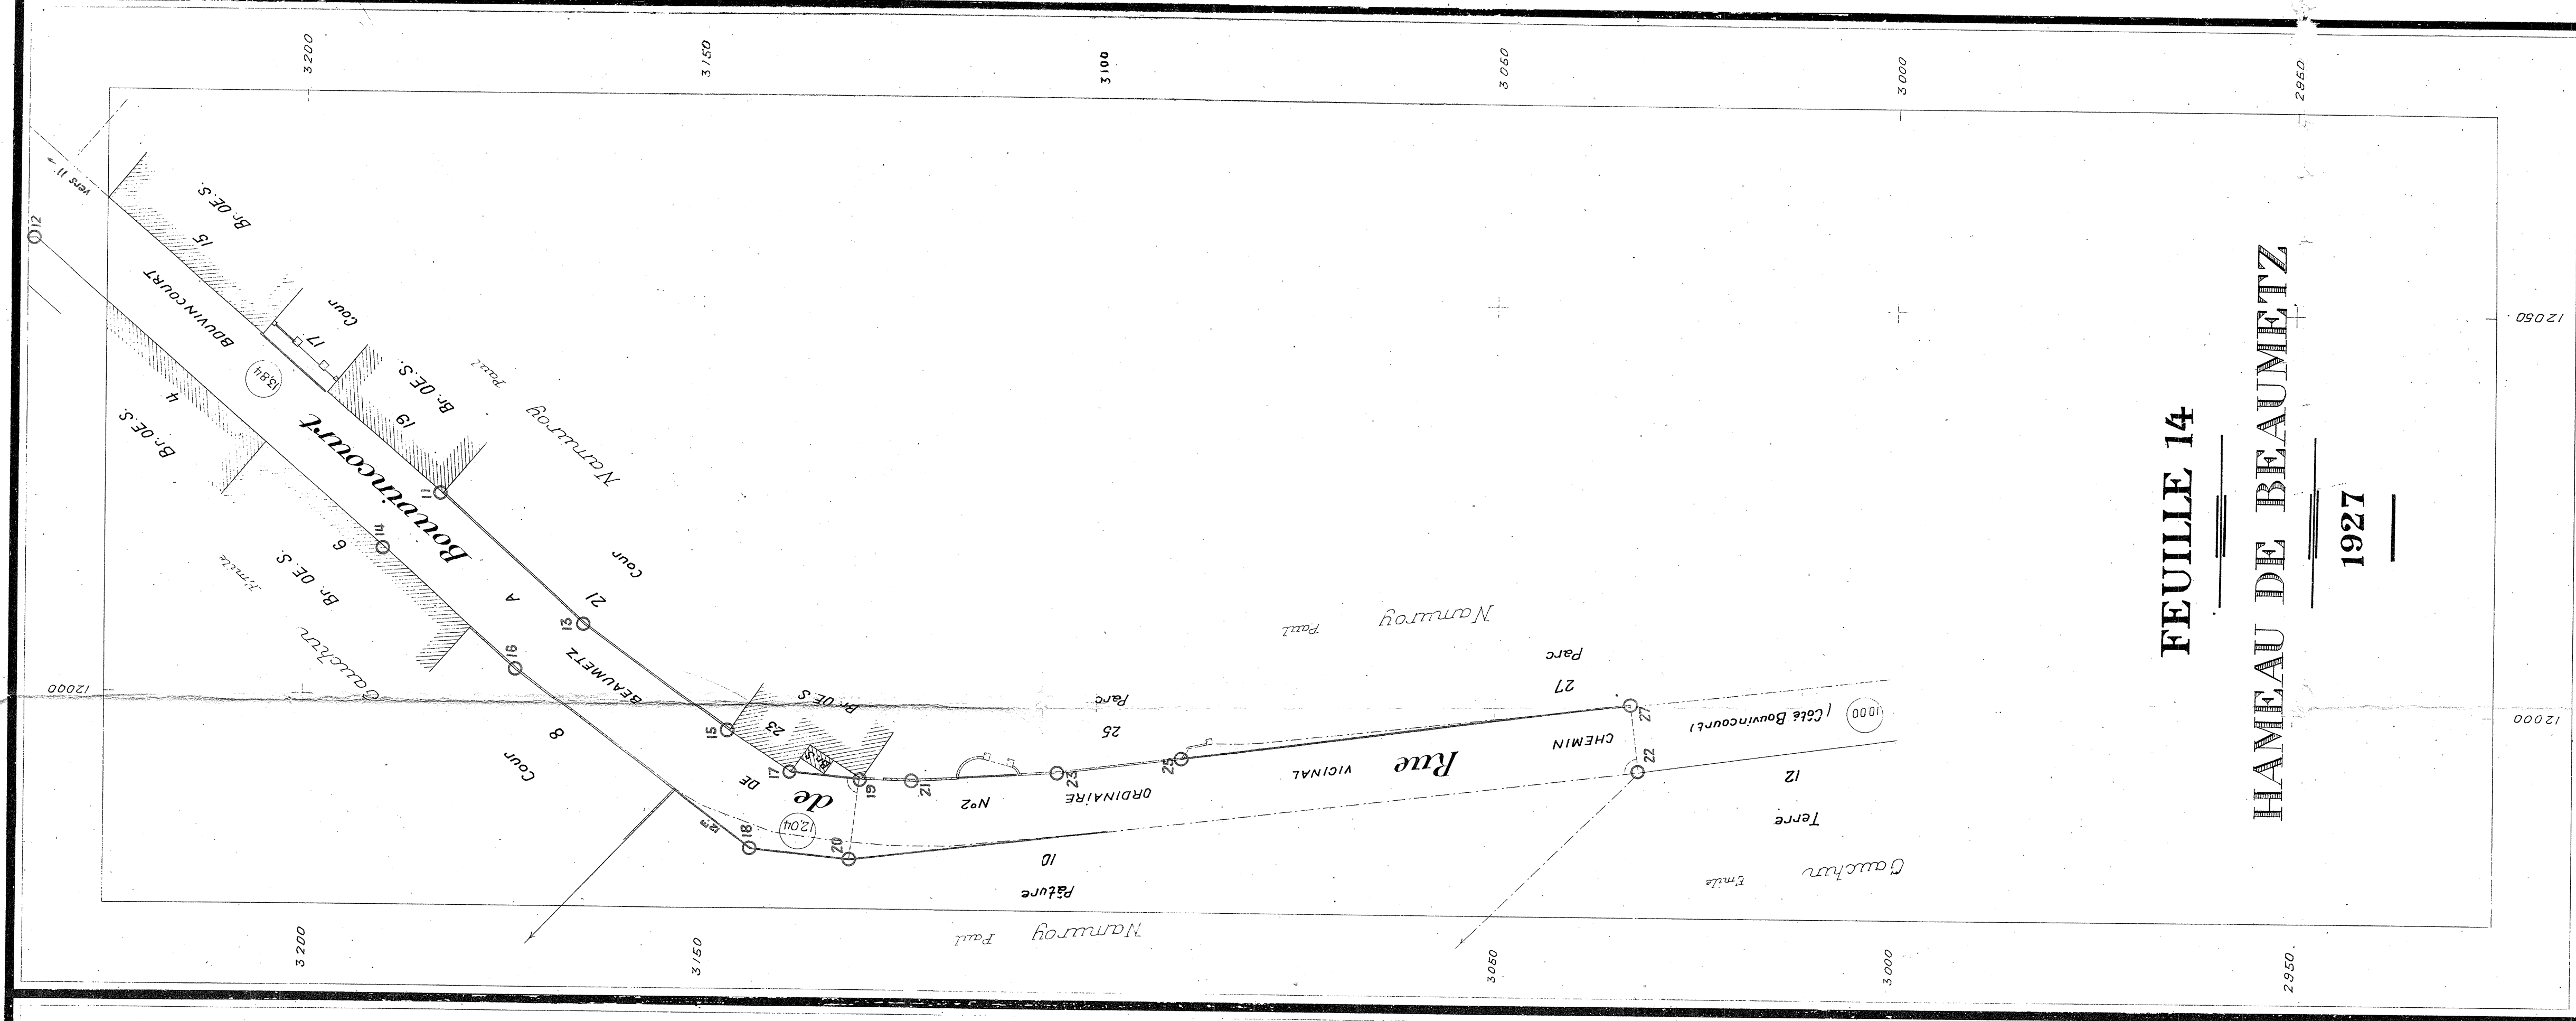

RÉGIONS LIBÉRÉES  
DÉPARTEMENT DE LA SOMME  
SERVICE DE LA RECONSTITUTION IMMOBILIÈRE  
Section des Plans d'Alignement  
PLAN GÉNÉRAL D'ALIGNEMENT  
de la Commune de  
**CARTIGNY**  
Dressé par M. l'Ingénieur Camille  
**FEUILLE 11**  
**HAMEAU DU CATELET**  
1927

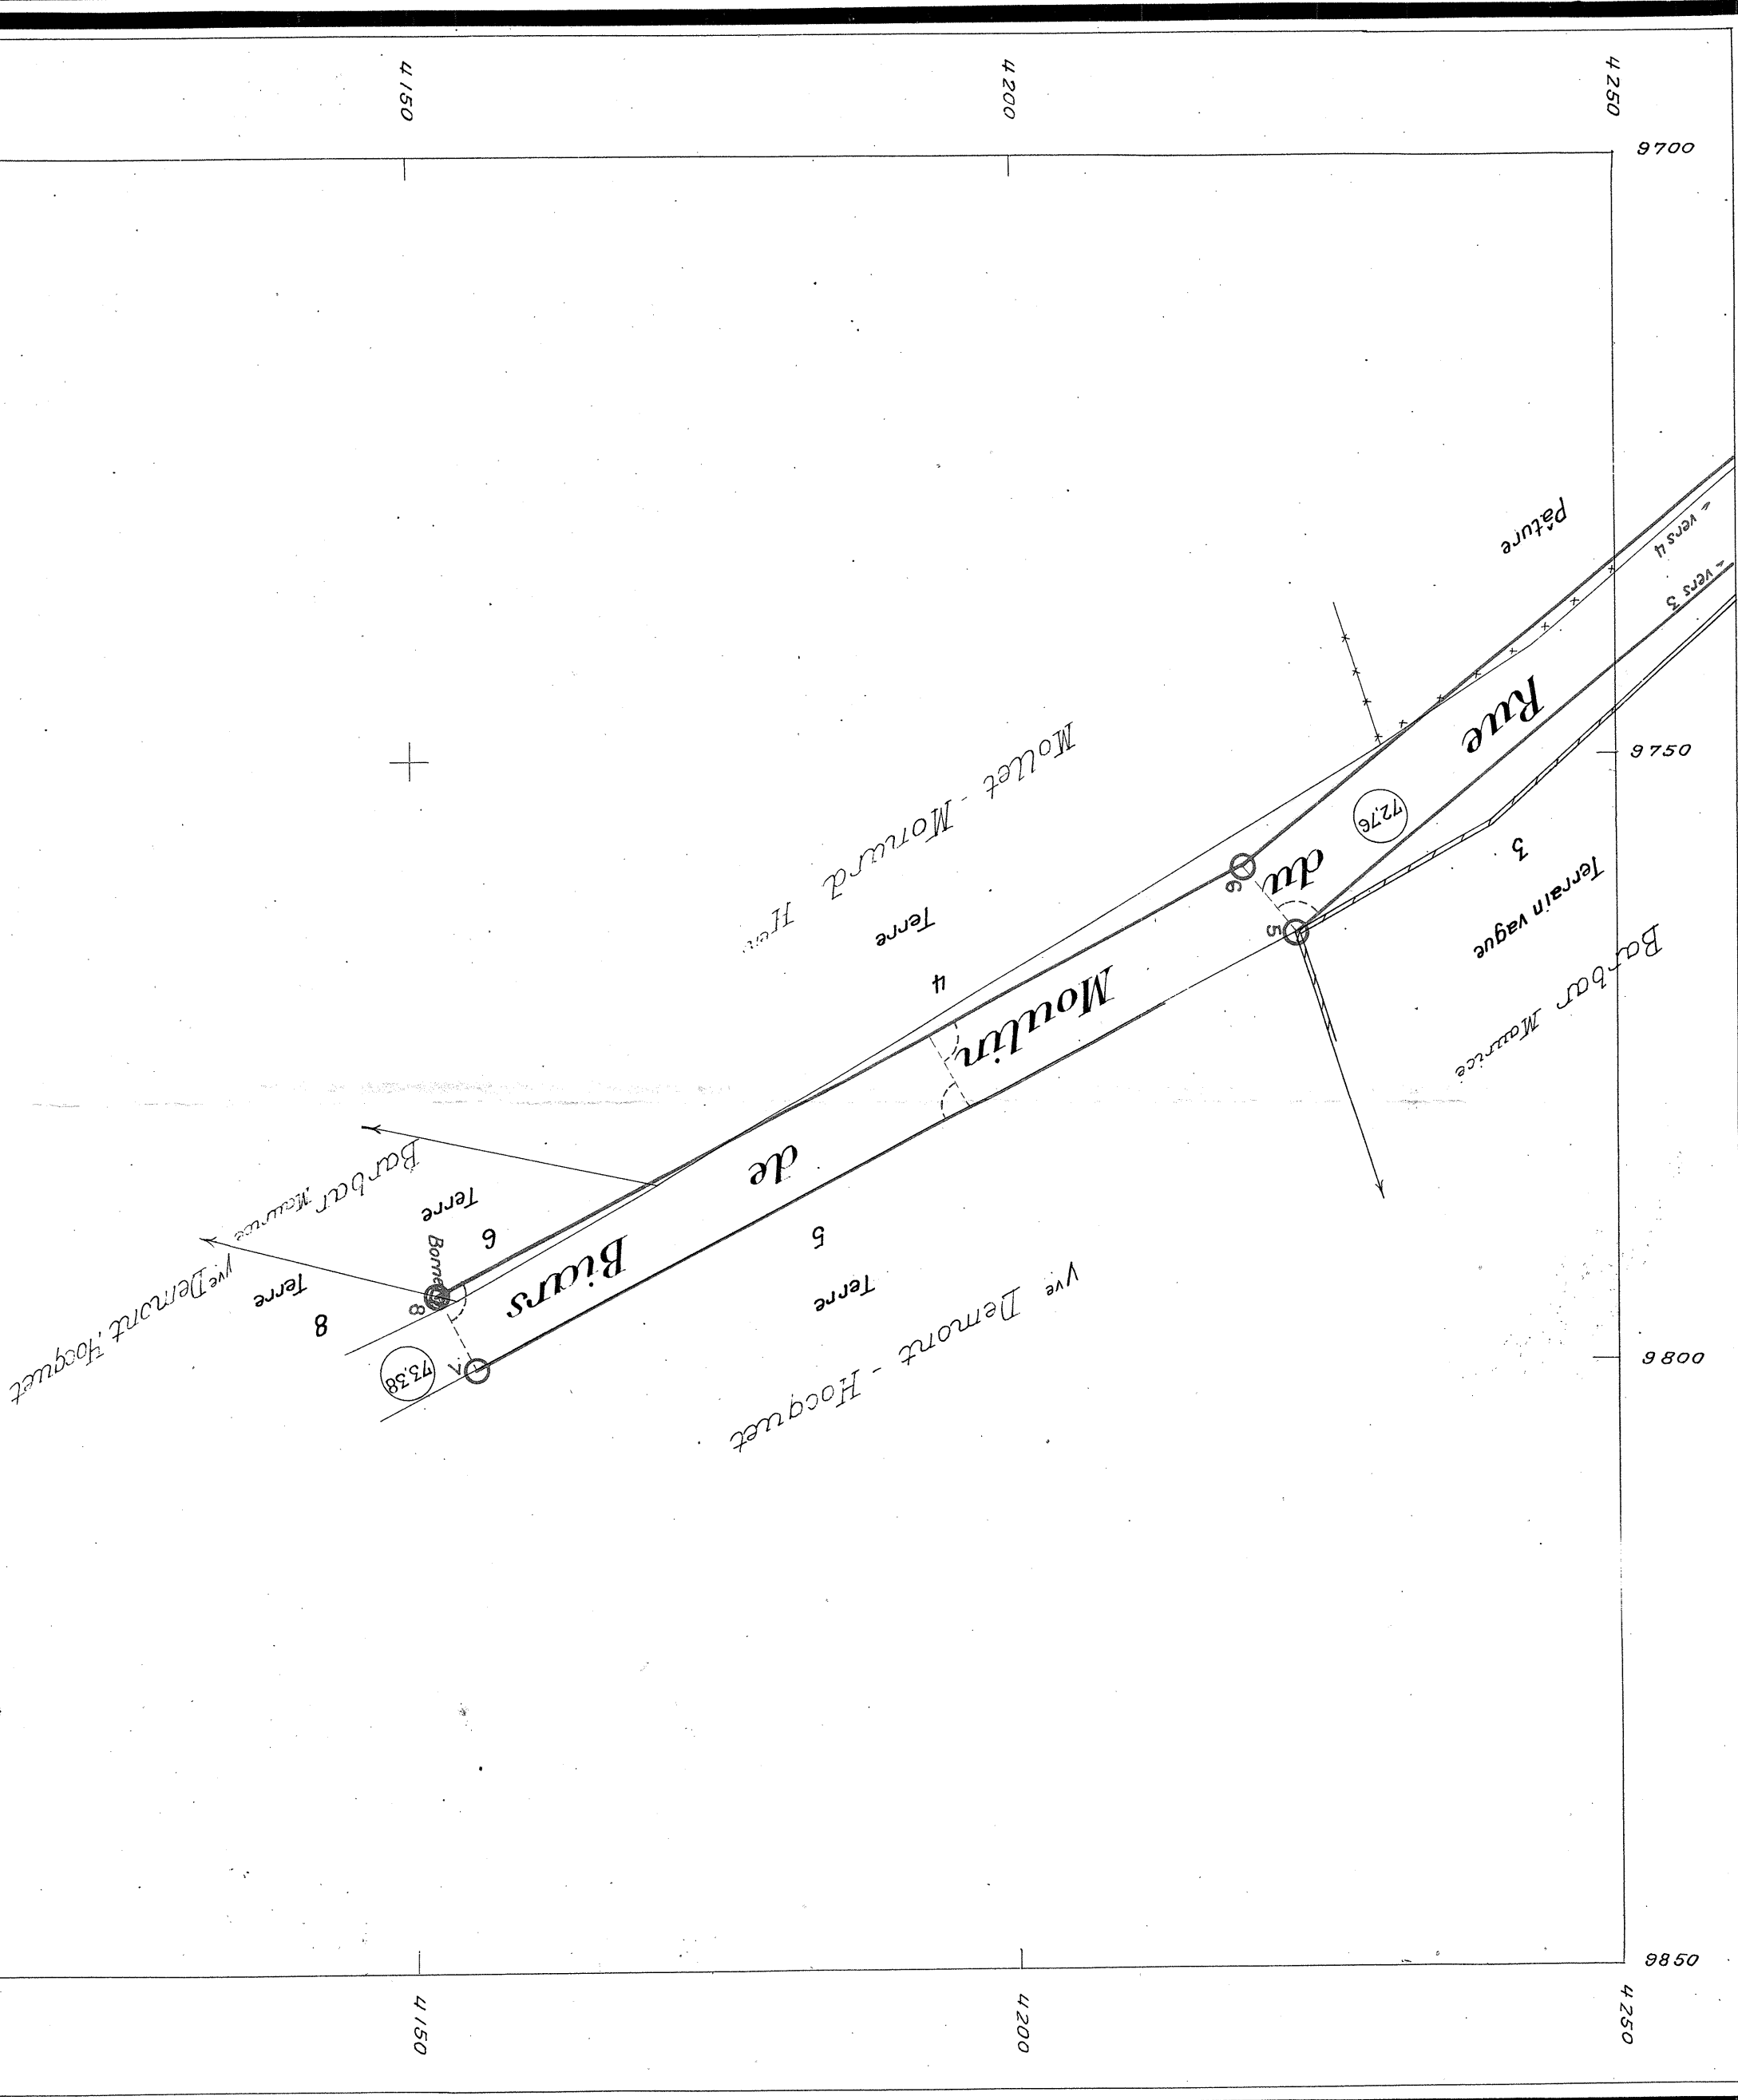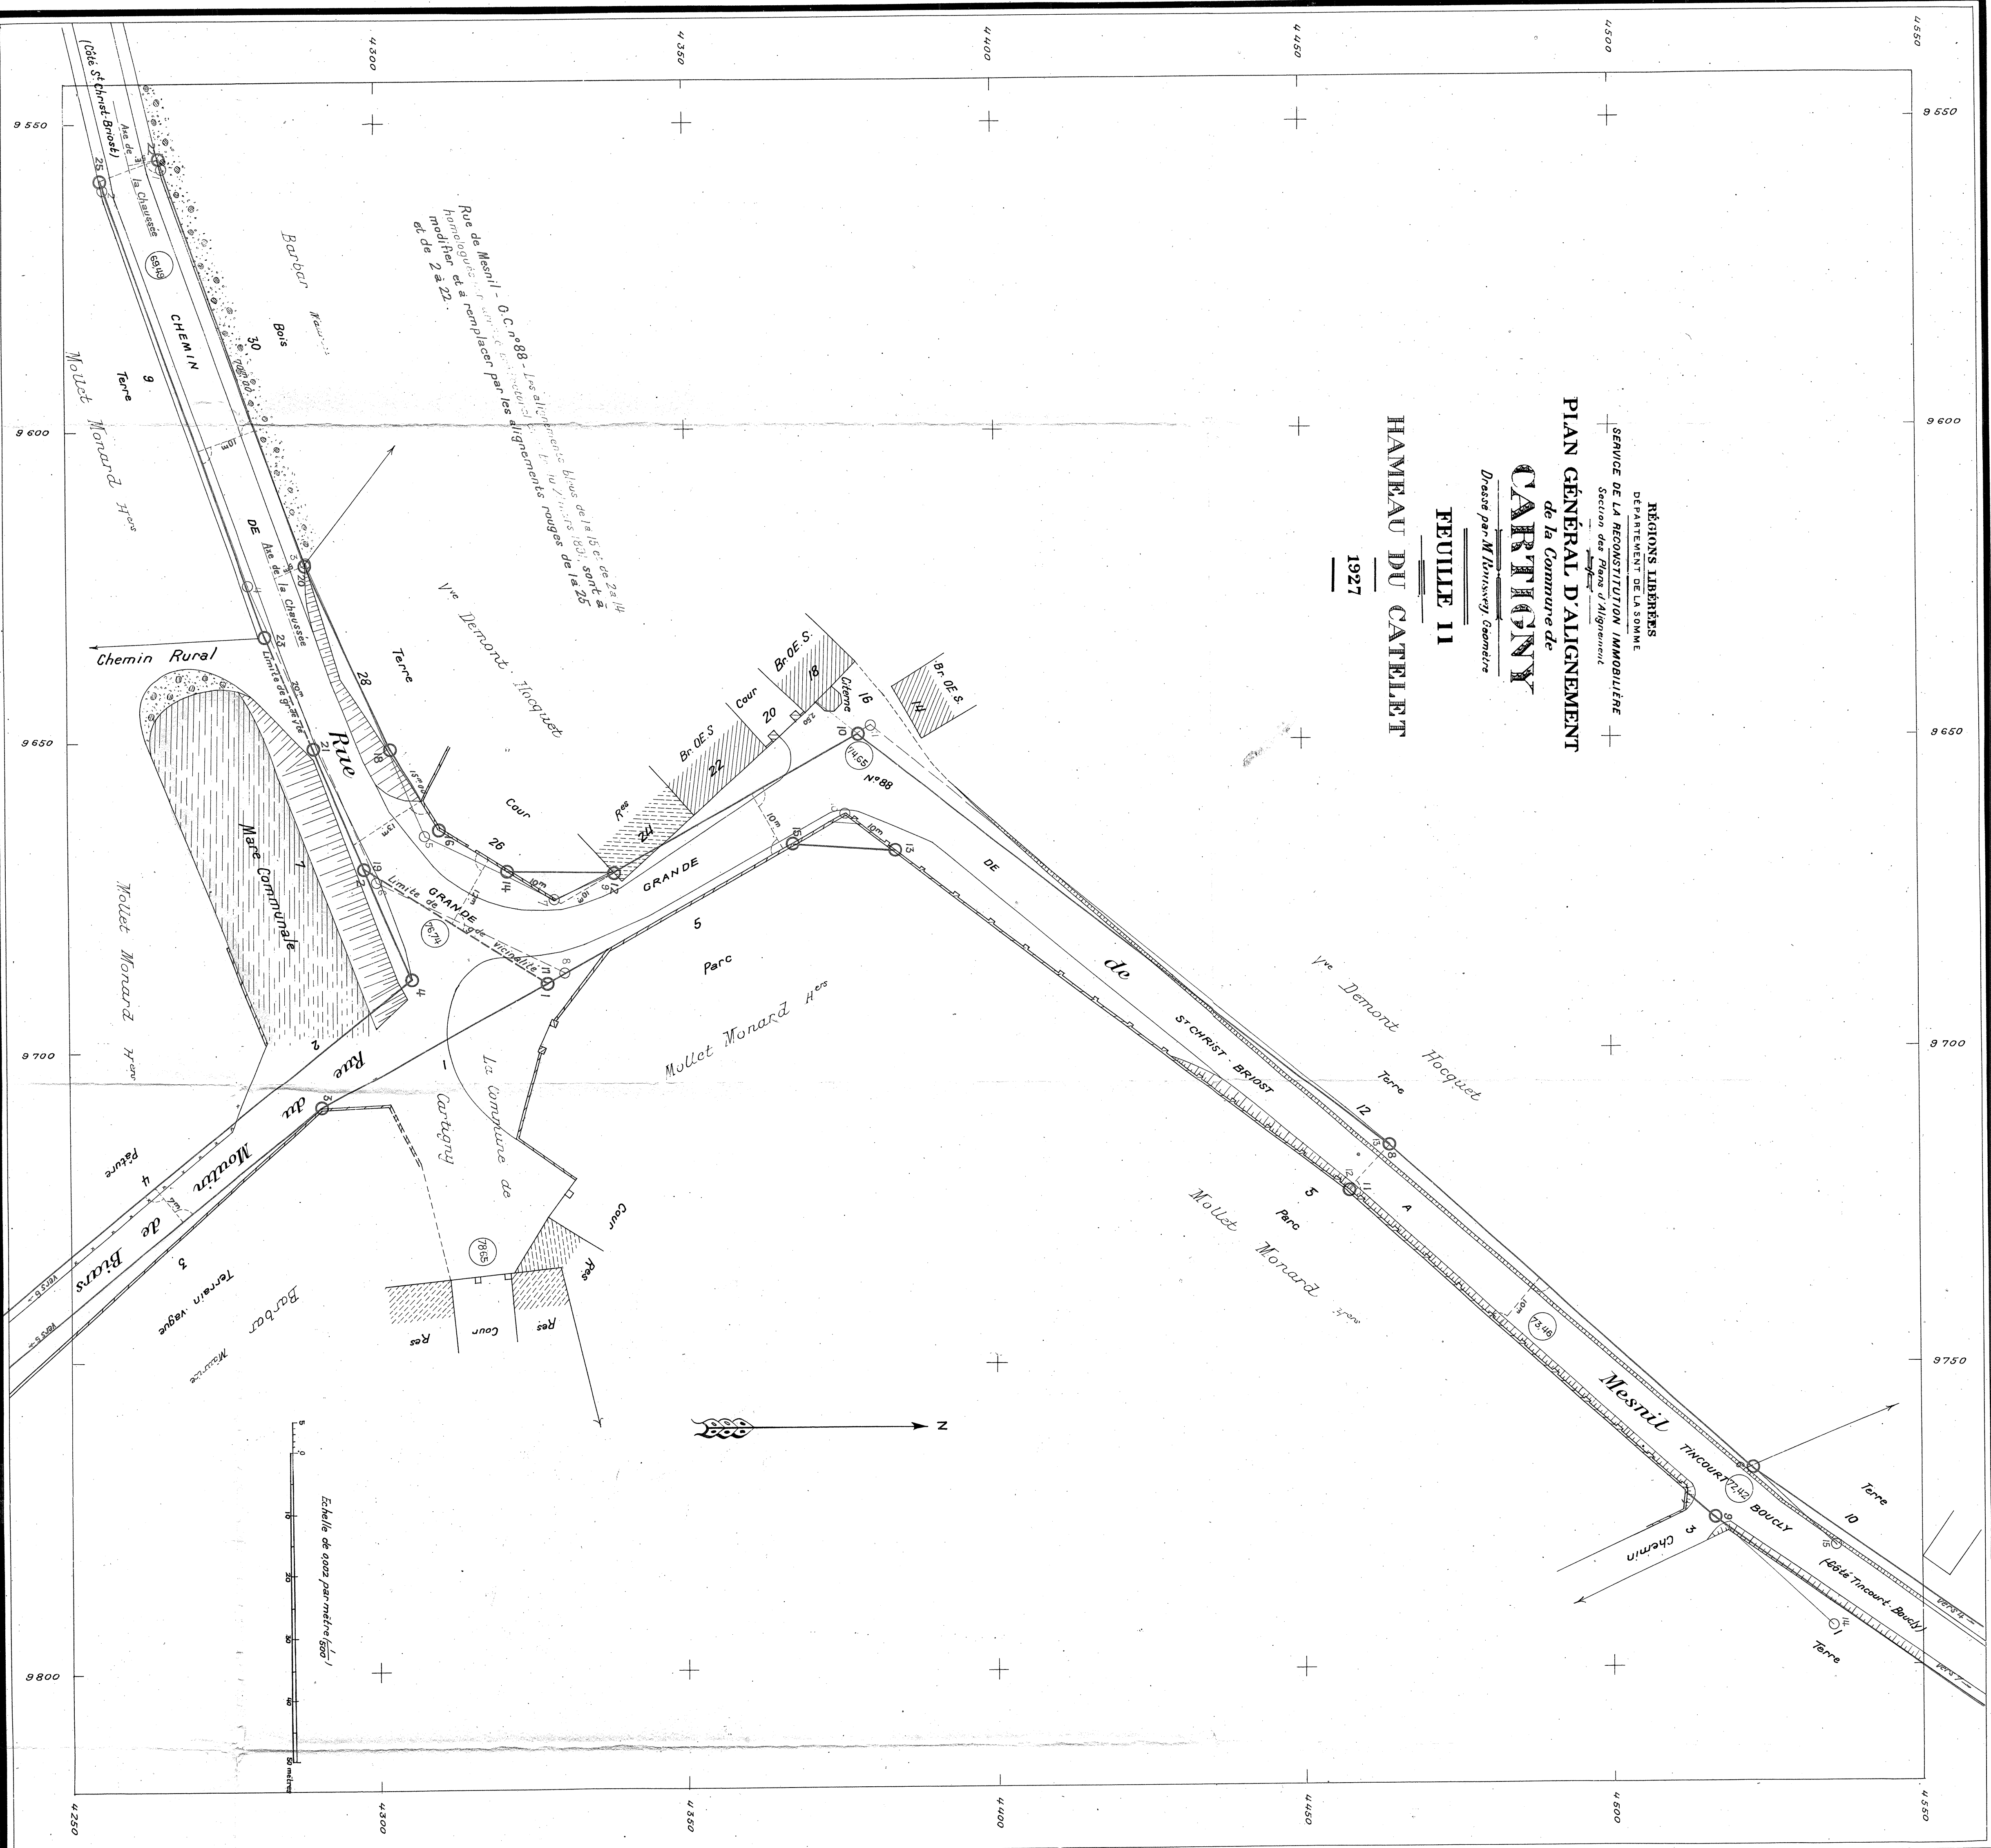

**FEUILLE 12**  
**HAMEAU DU CATELET**  
1927



**RÉGIONS LIBÉRÉES**  
**DÉPARTEMENT DE LA SOMME**  
**SERVICE DE LA RECONSTITUTION IMMOBILIÈRE**  
*Section des Plans d'Alignement*


# CARTIGNY

*Dressé par M. Roussey, Géomètre*

FEUILLE 8

VILLAGE DE CARTIGNY

1927

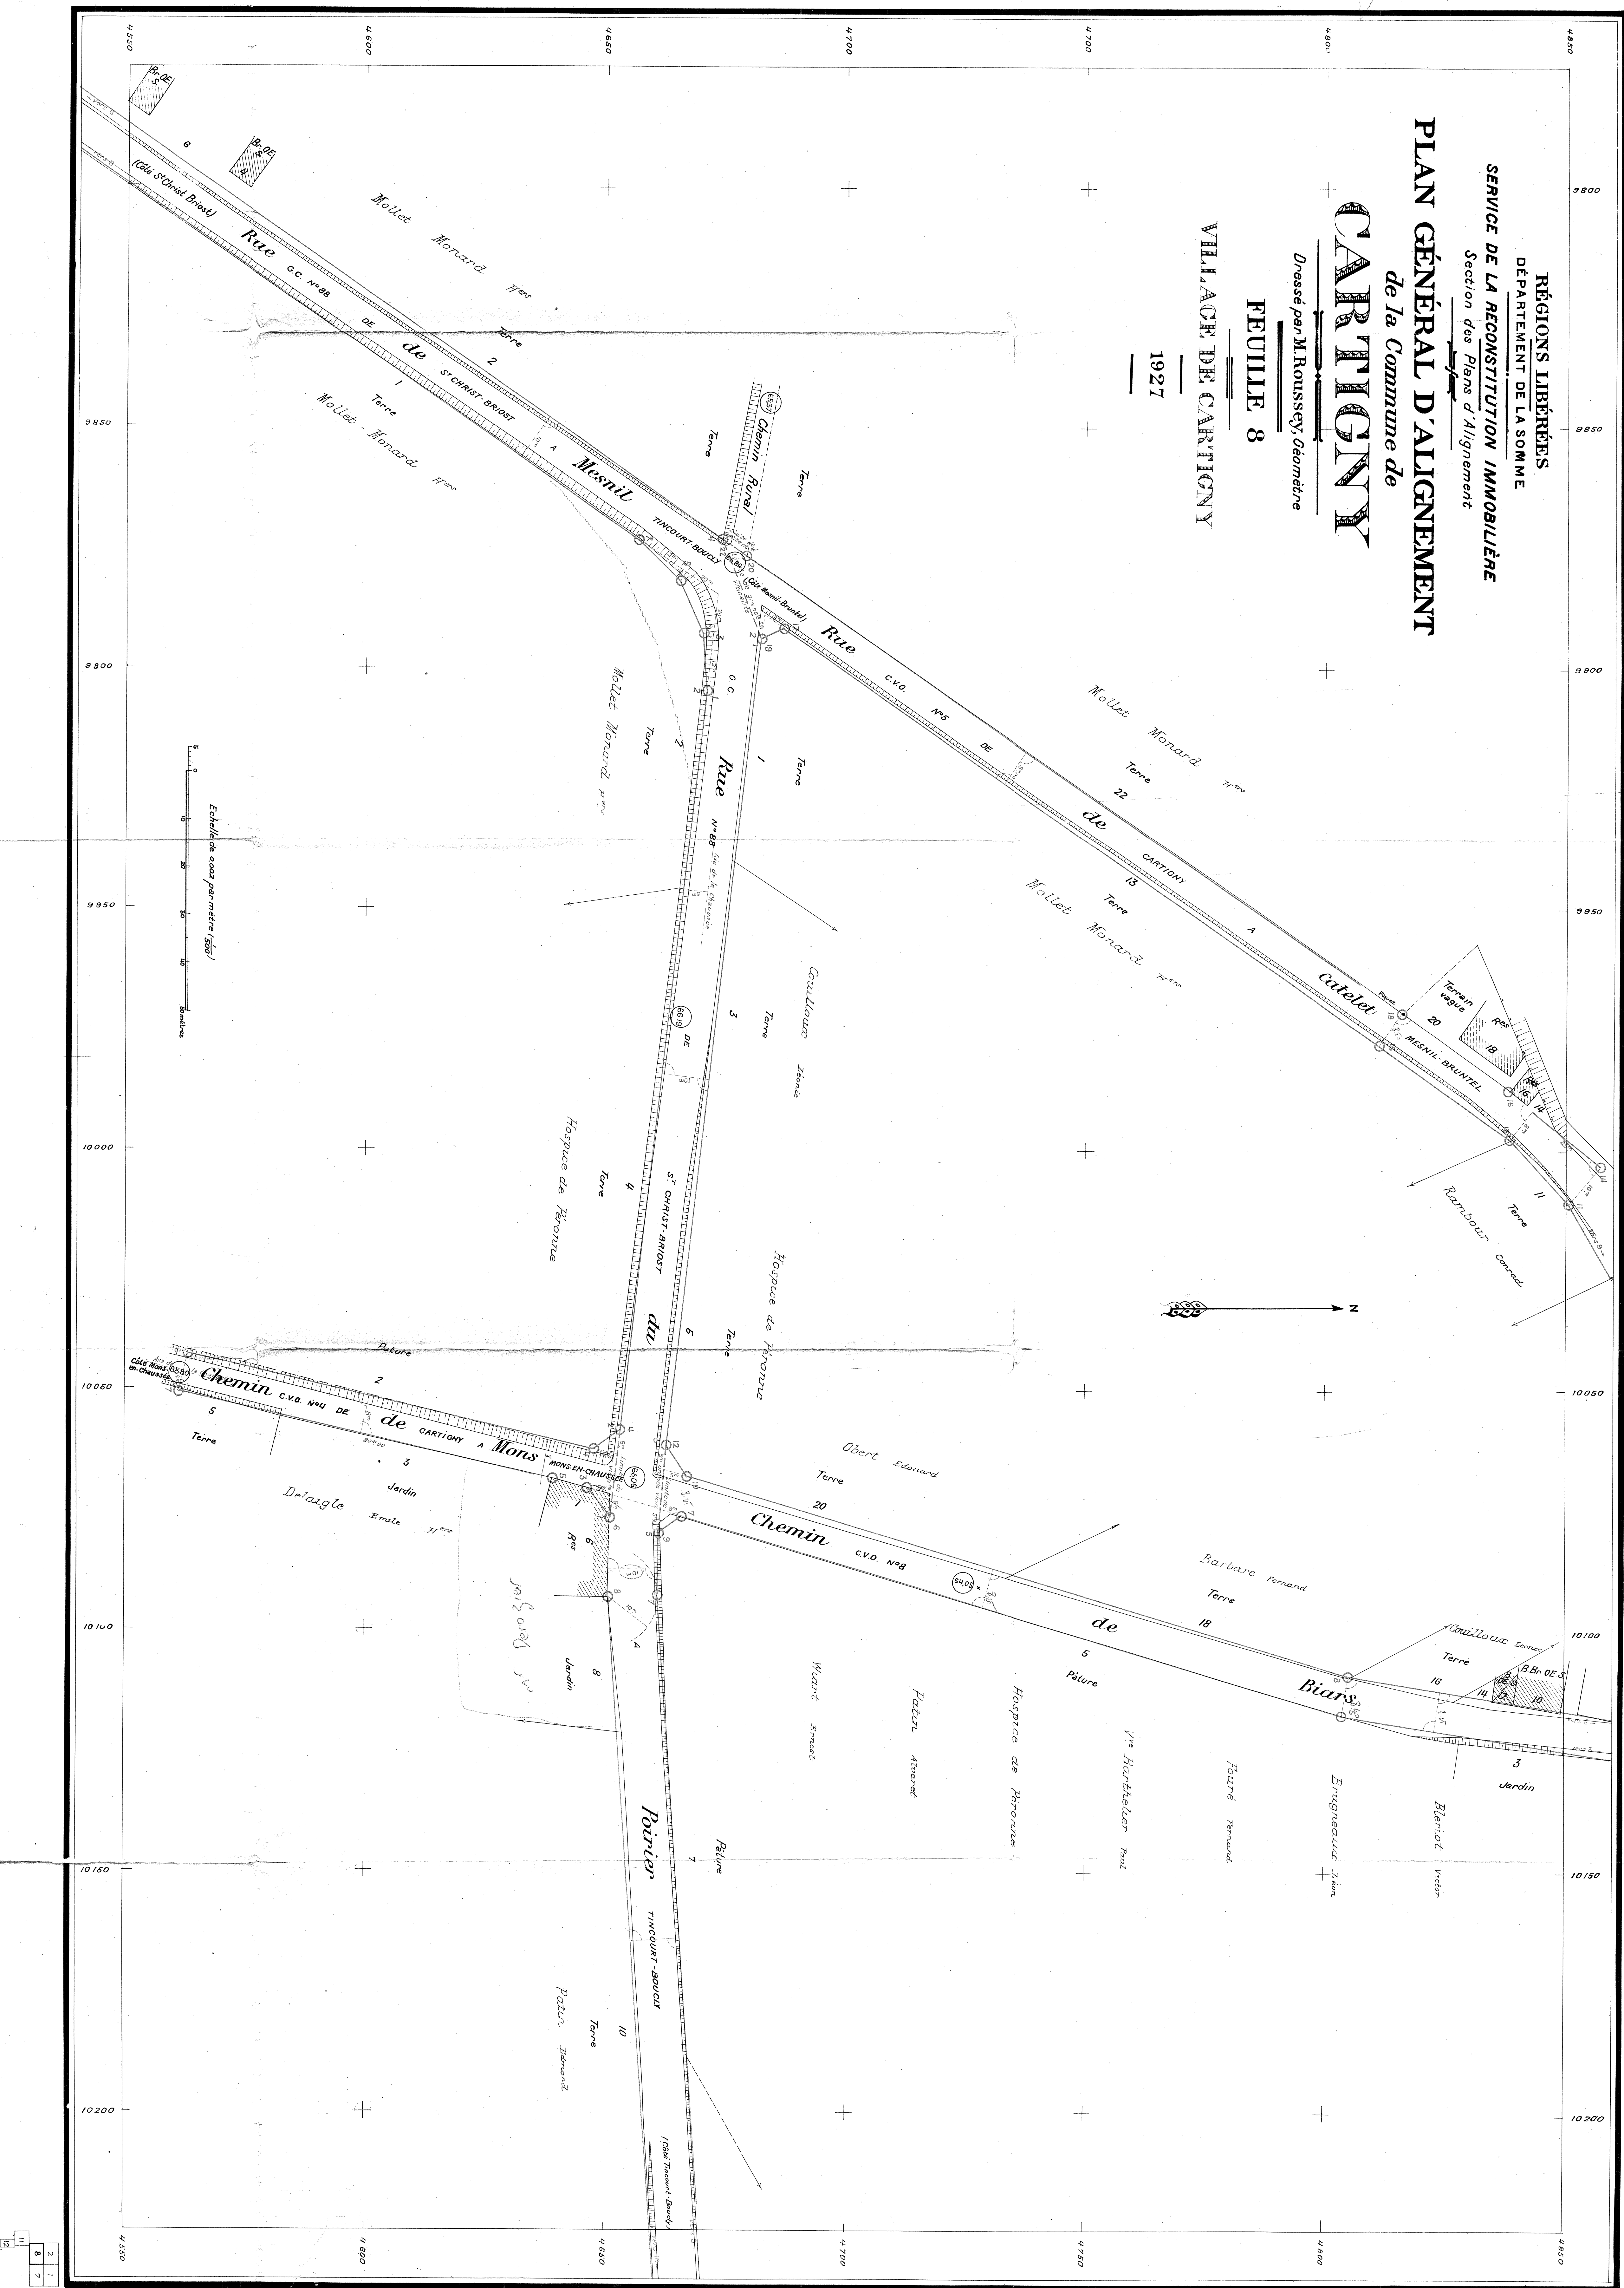

RÉGIONS LIBÉRÉES  
DÉPARTEMENT DE LA SOMME  
SERVICE DE LA RECONSTITUTION IMMOBILIÈRE  
Section des Plans d'Alignement

PLAN GÉNÉRAL D'ALIGNEMENT  
de la Commune de

CARTIGNY

Dressé par M. ROUSSEY, Géomètre

FEUILLE 7

VILLAGE DE CARTIGNY

1927

Echelle de 1:50,000  
0 10 20 30 40 50 Mètres





**RÉGIONS LIBÉRIÈRES**  
**DÉPARTEMENT DE LA SOMME**  
**SERVICE DE LA RECONSTITUTION IMMOBILIÈRE**  
*Section des Plans d'Alignement*


# CARTOON

*Dressé par M. ROUSSEY, Géomètre*

FEUILLE 3

VILLAGE DE CARTIGNY


1927

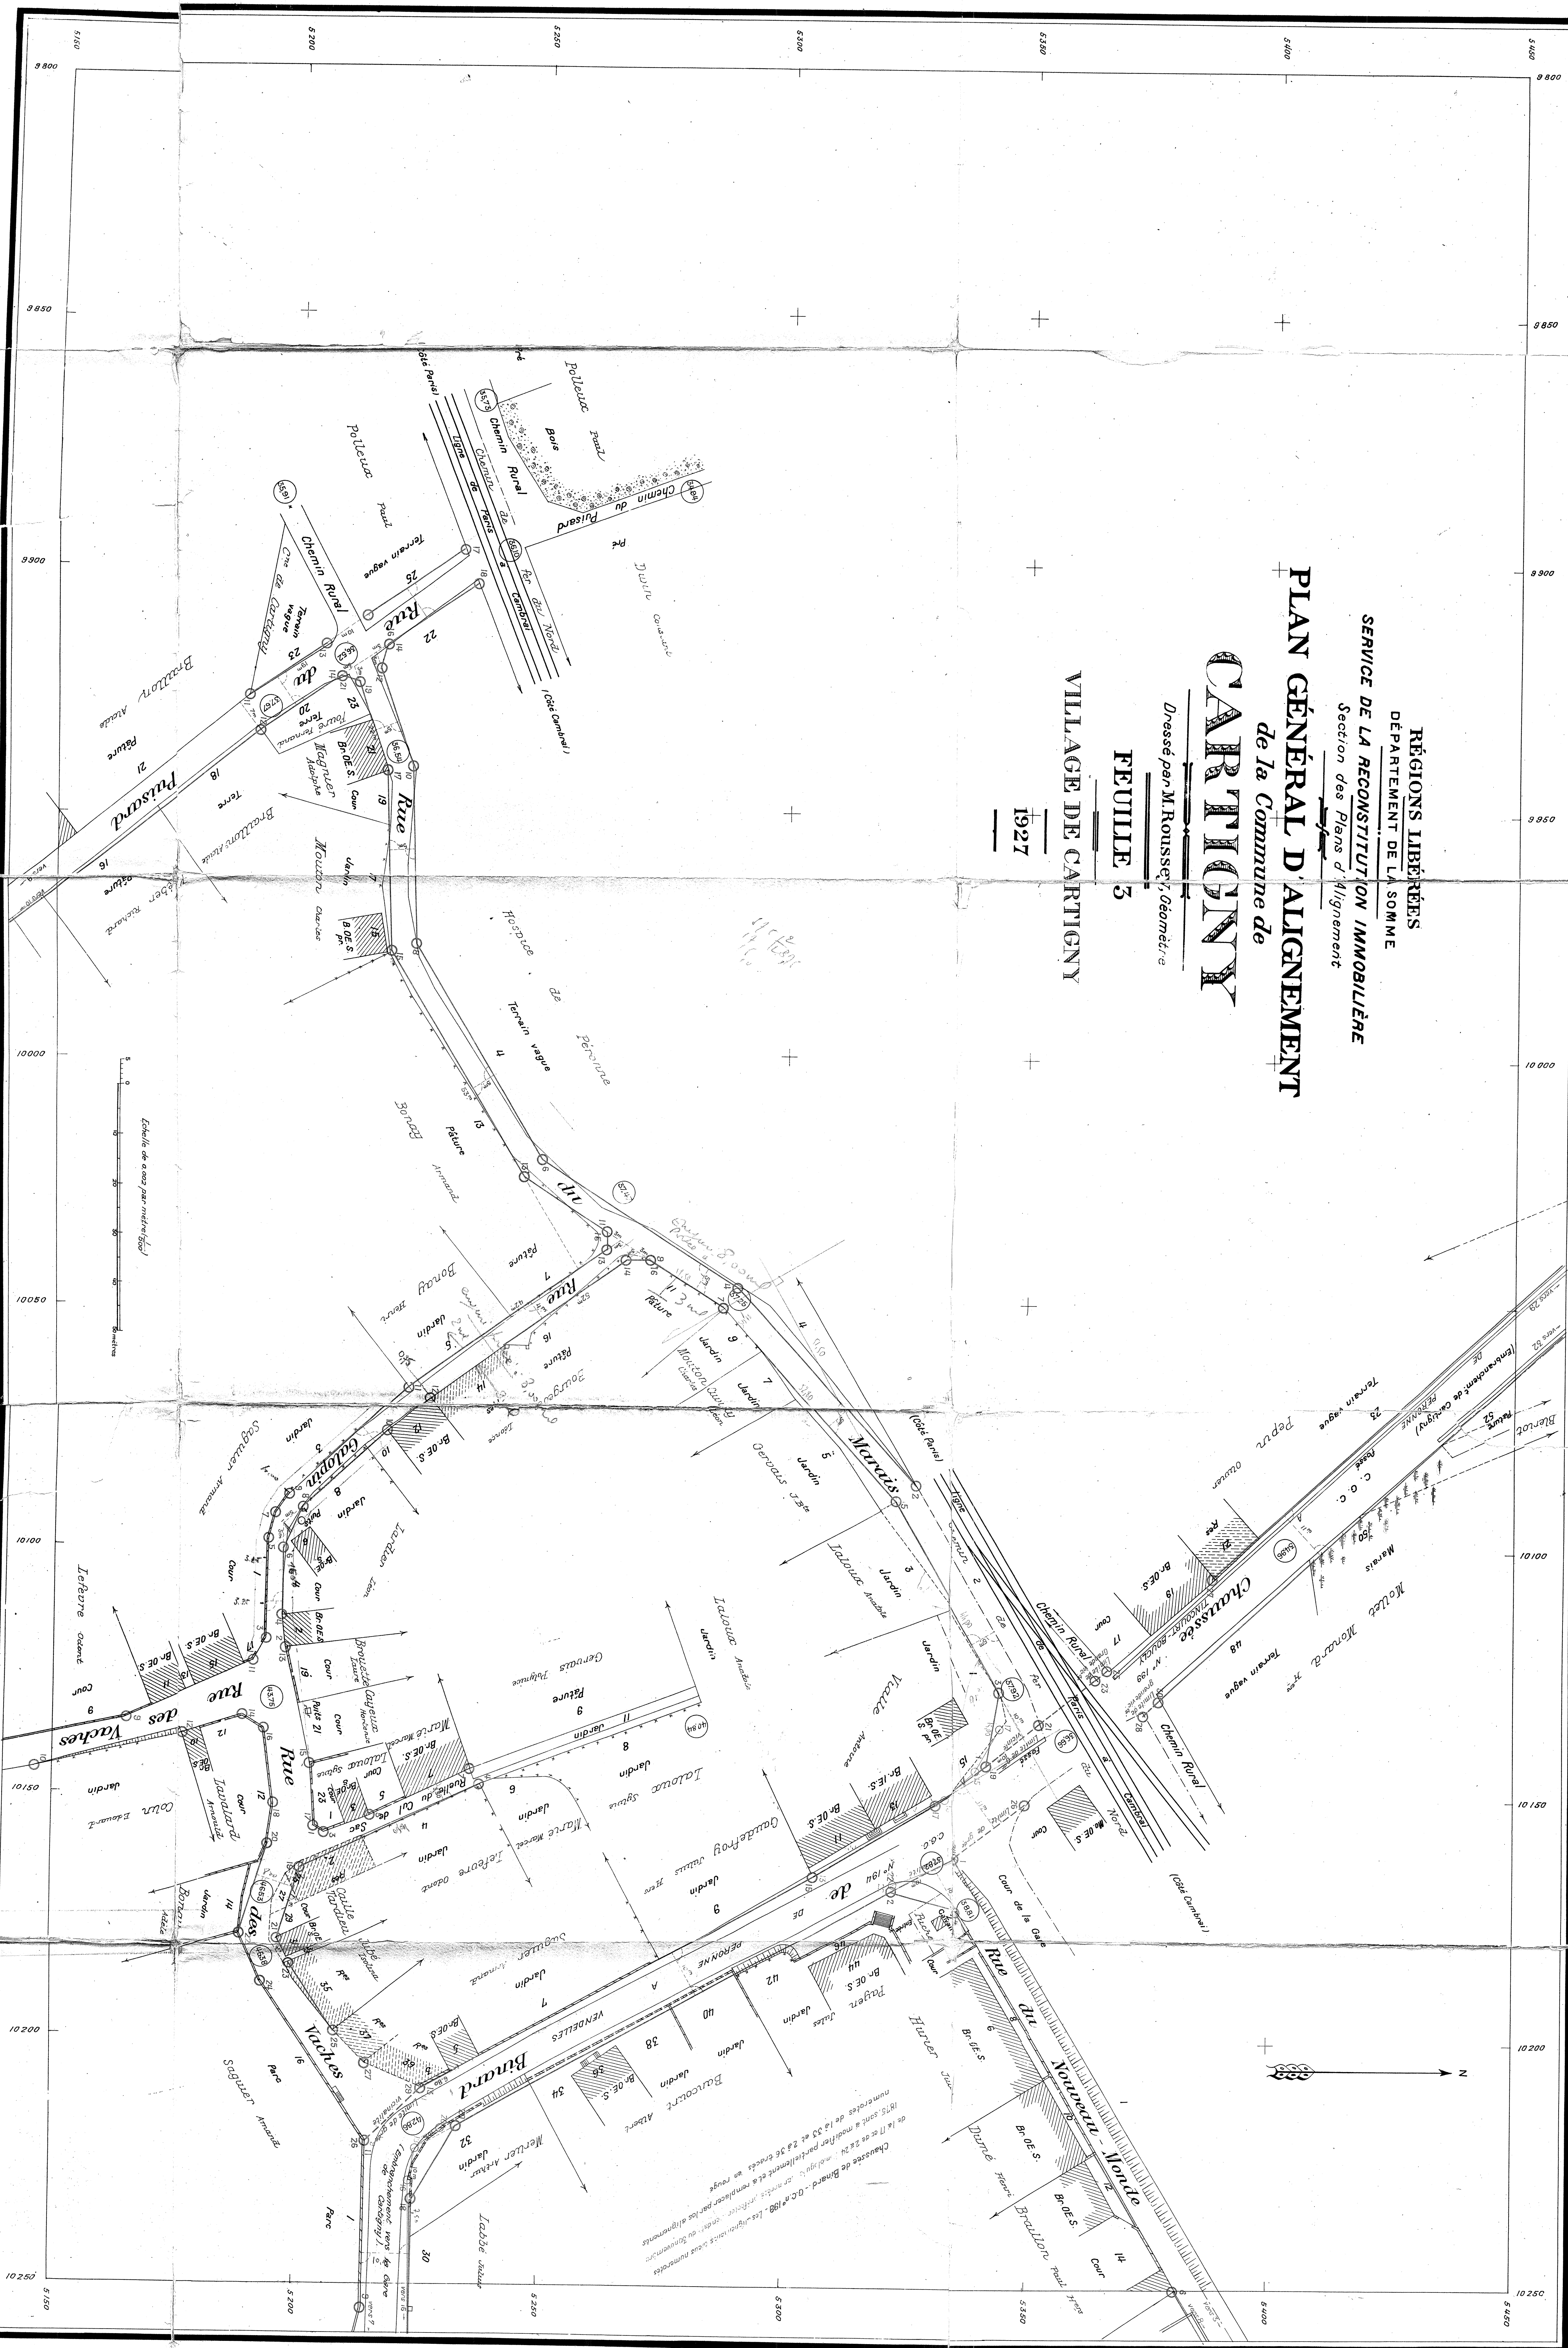

# PLAN GÉNÉRAL D'ALIGNEMENT de la Commune de CARTIGNY

FEUILLE 2

1927

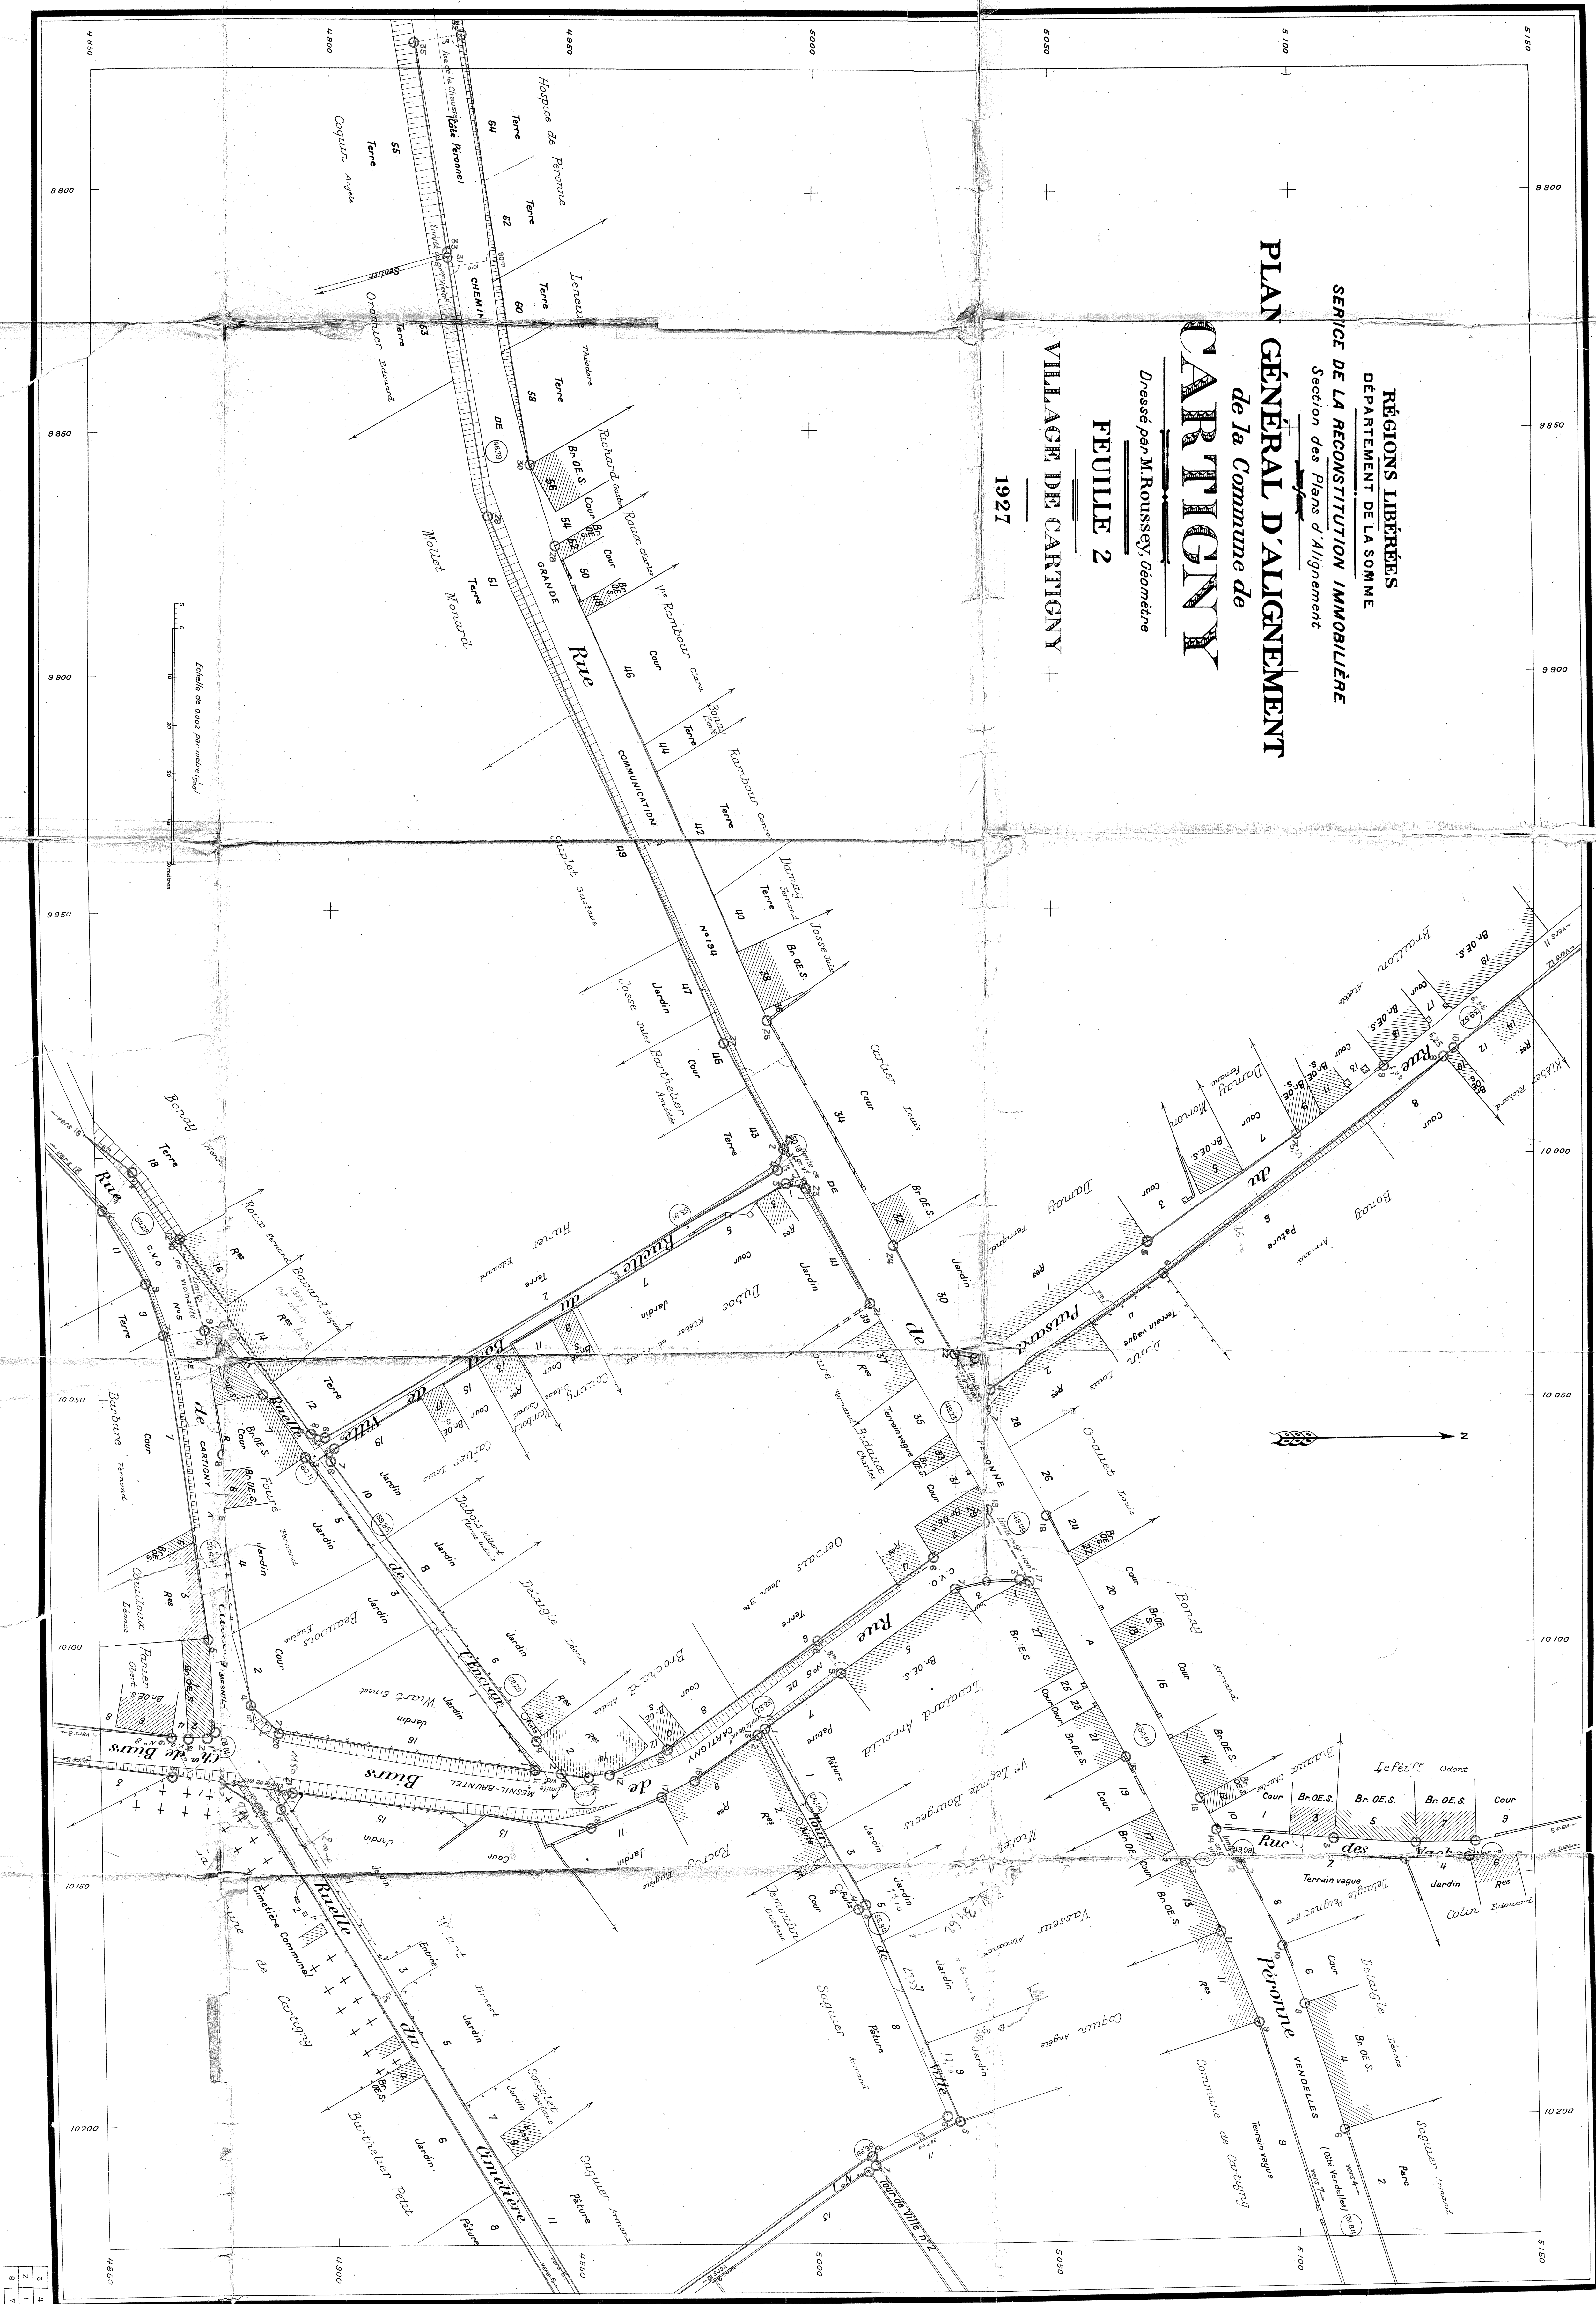




HAMEAU DE BEAUMETZ

FEUILLE 2

1927

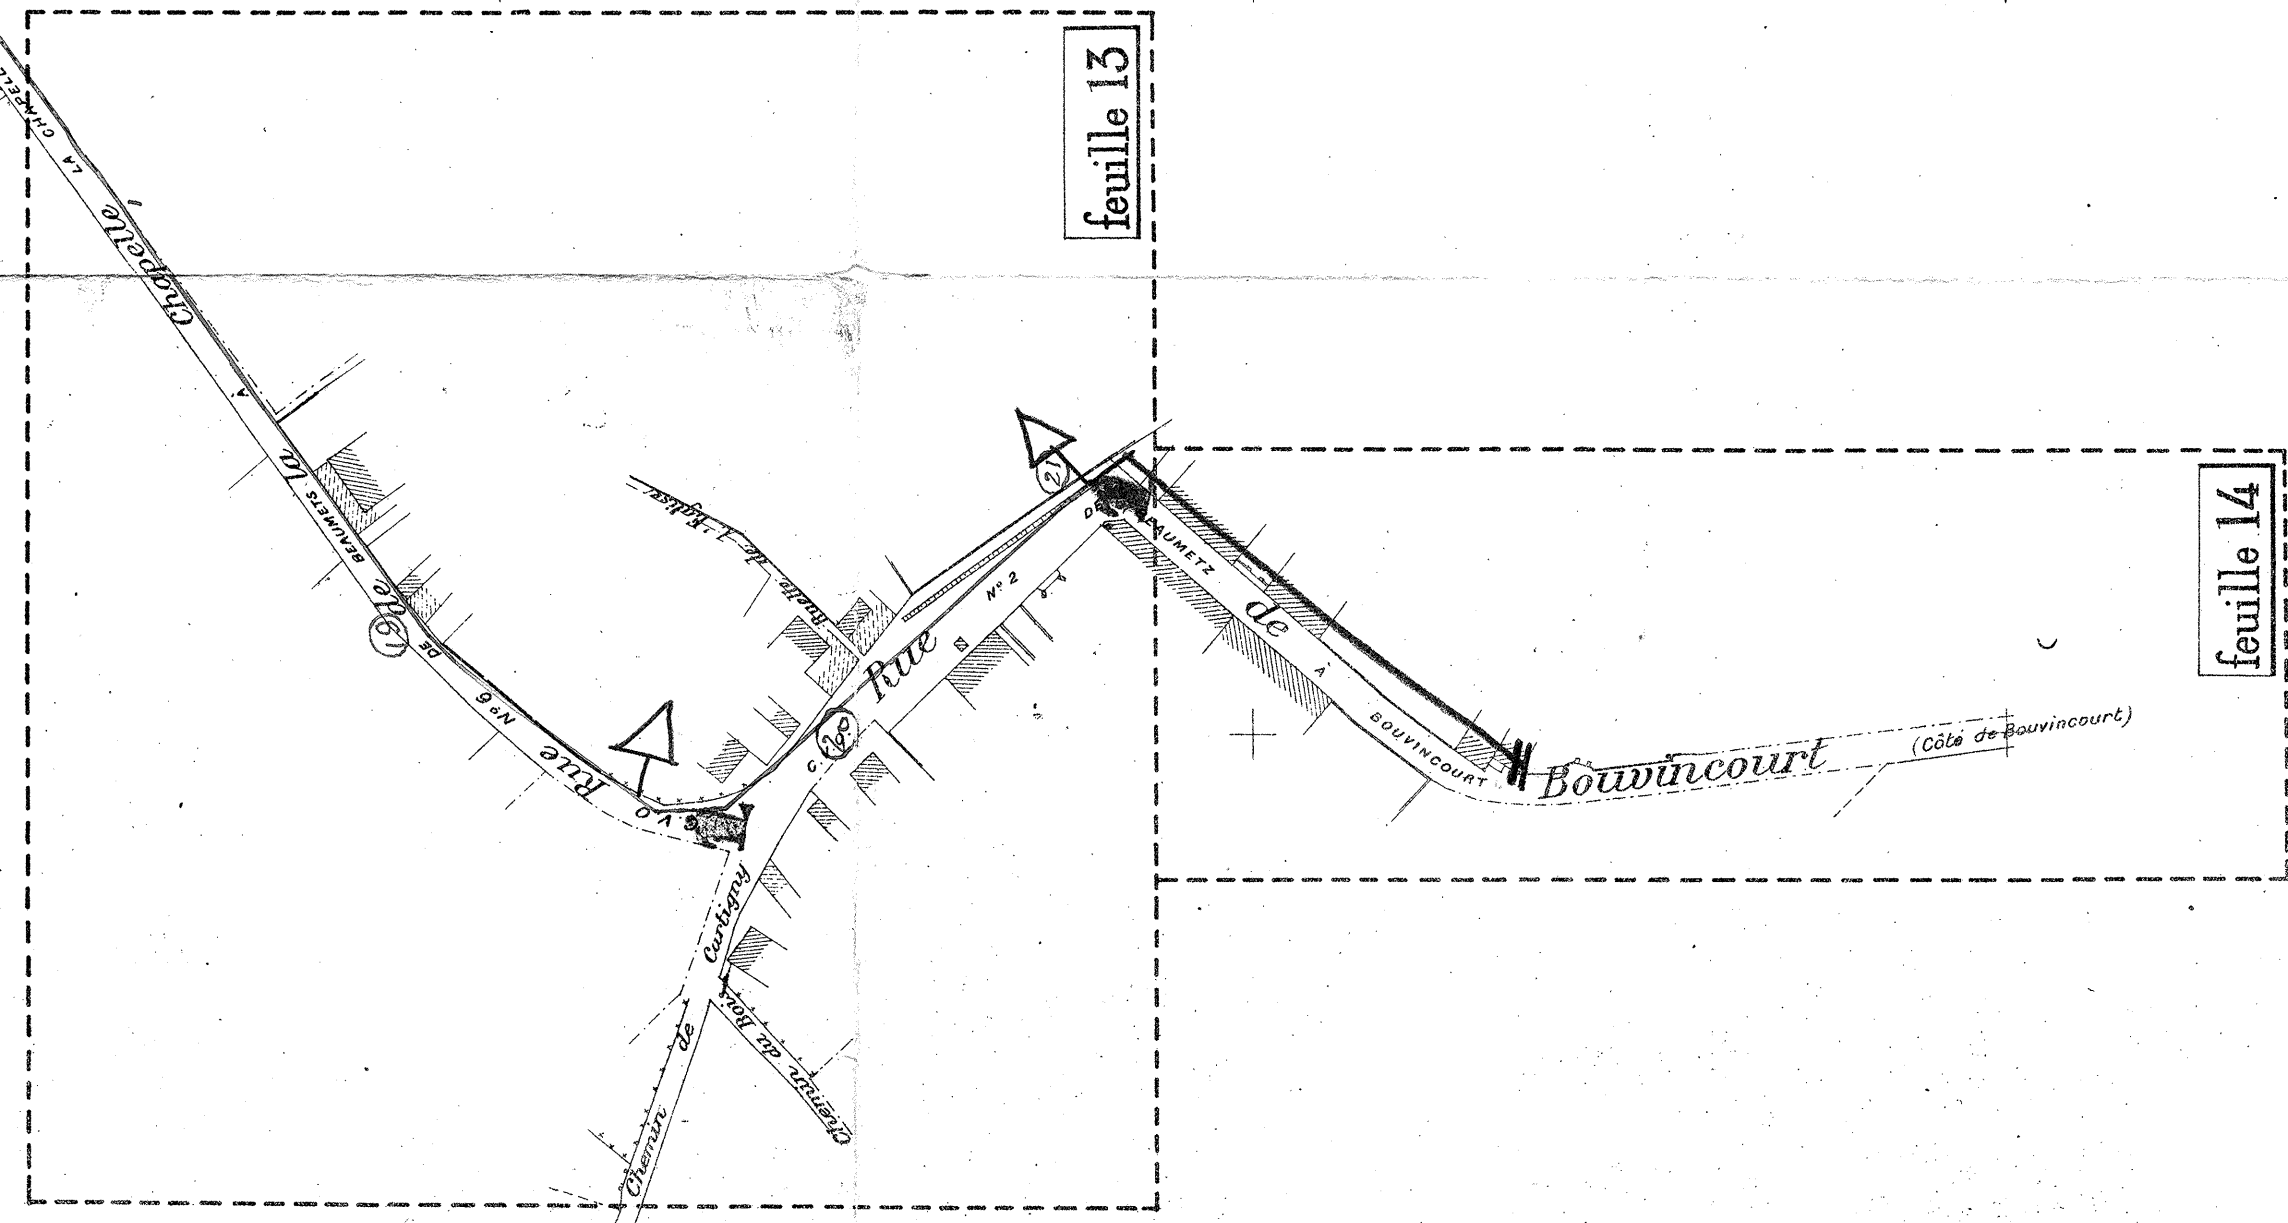


feuille 13

feuille 14

HAMEAU DU CATELET

FEUILLE 3

1927

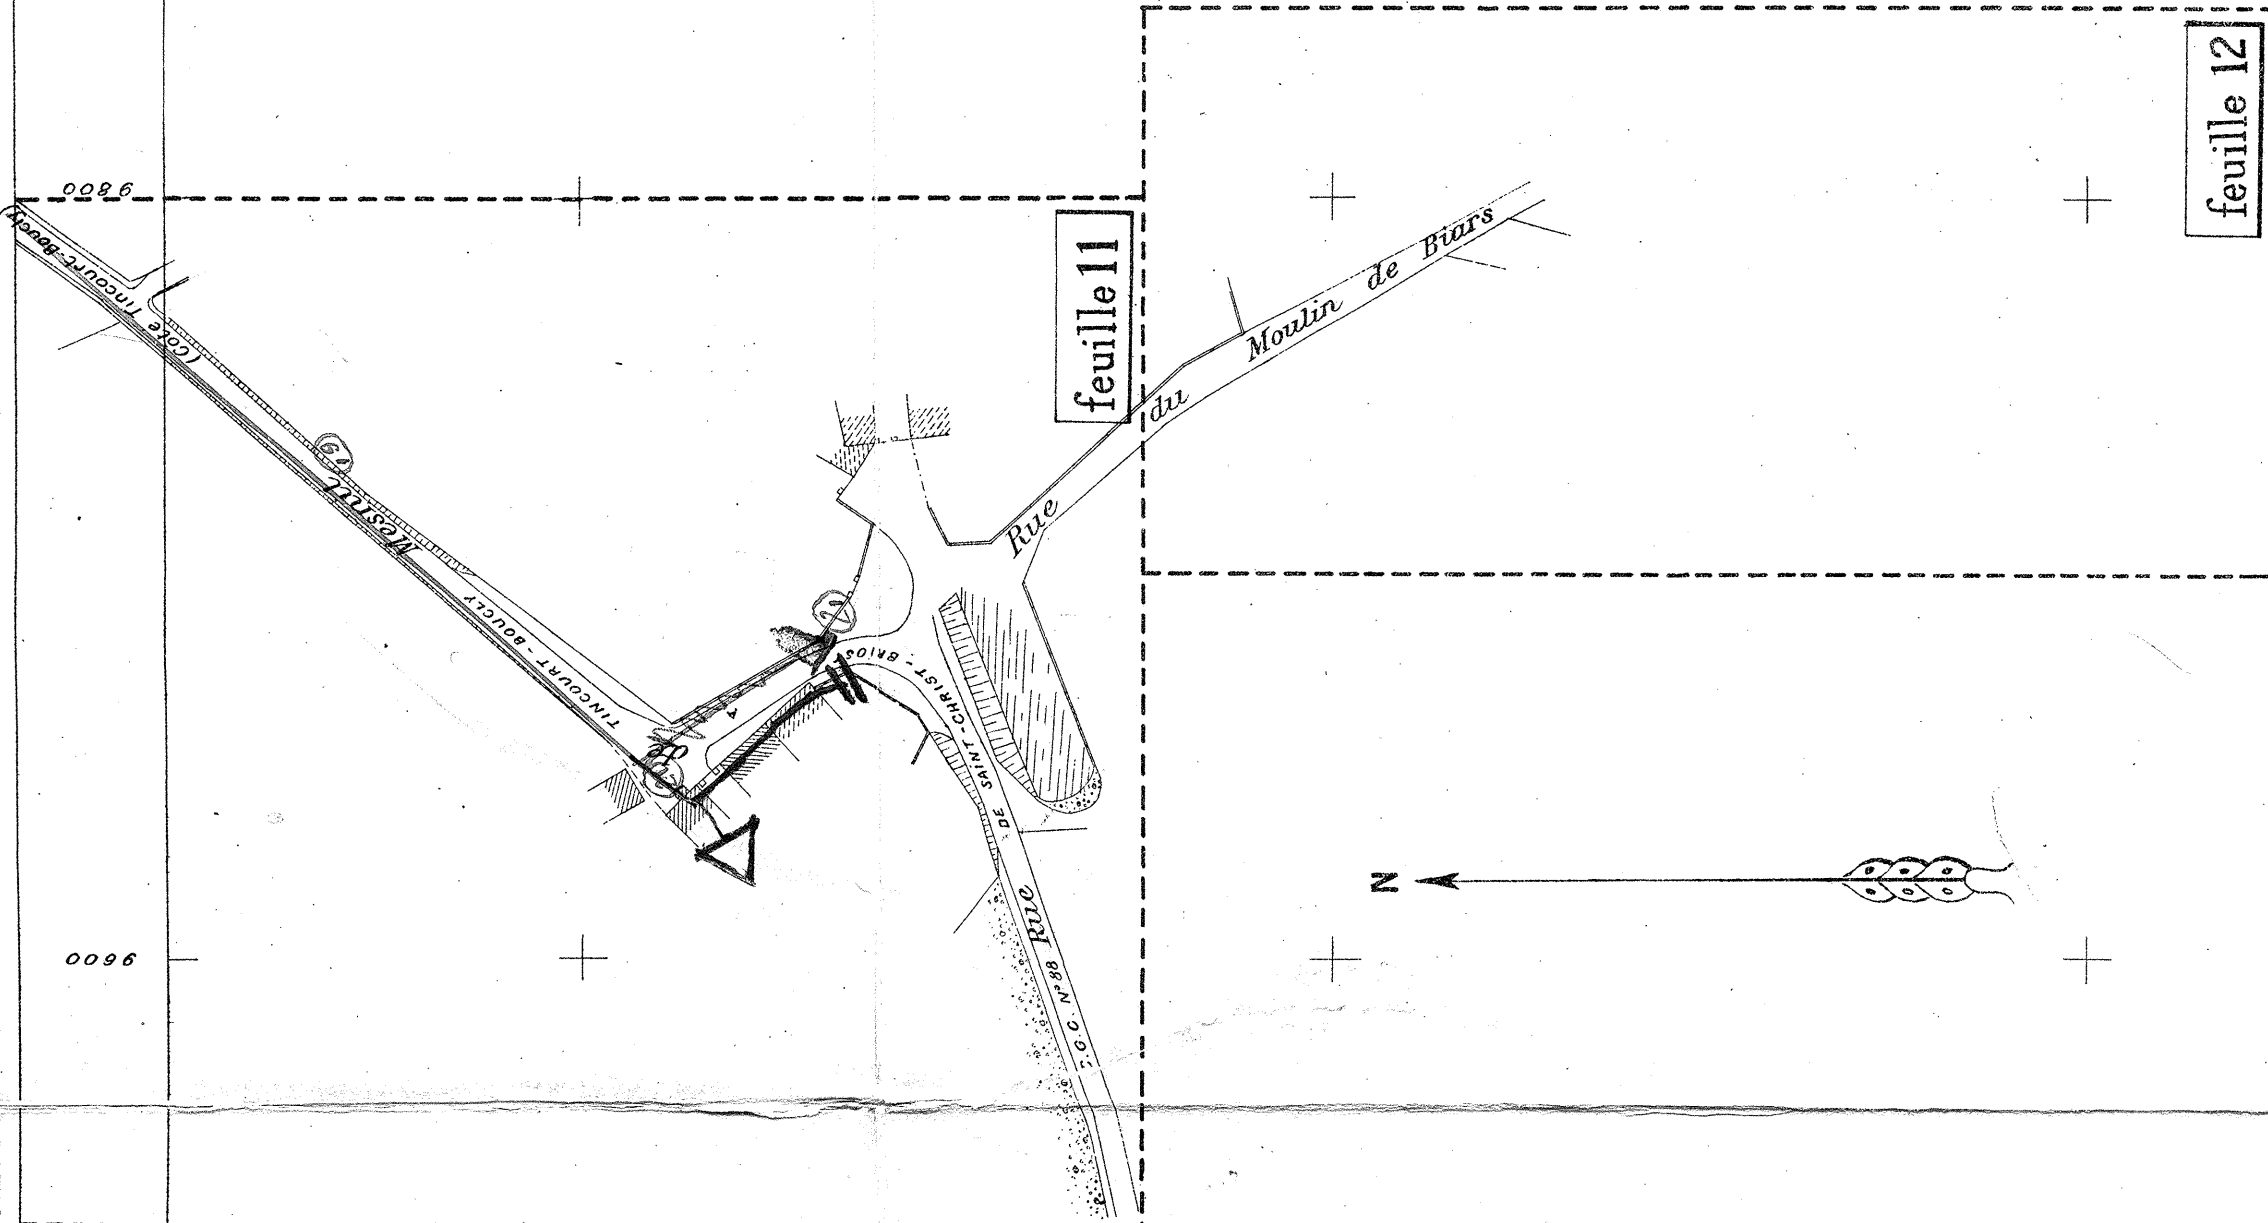

feuille 12

feuille 11

Projet de distribution d'eau potable  
Conduite de sém  
Borne-fontaine  
N° des points de nivel

Echelle de 0.0005 par mètre (1/2000)

HAMEAU DE BRUSLE

FEUILLE 4

1927



feuille 16

feuille 17

feuille 15

RÉGIONS LIBÉRÉES  
DÉPARTEMENT DE LA SOMME  
SERVICE DE LA RECONSTITUTION IMMOBILIÈRE  
Section des Plans d'Alignement

PLAN GÉNÉRAL D'ALIGNEMENT  
de la Commune de



**CARTIGNY**

Dressé par M. ROUSSEY, Géomètre

HAMEAU DE BEAUMETZ

FEUILLE 2

1927

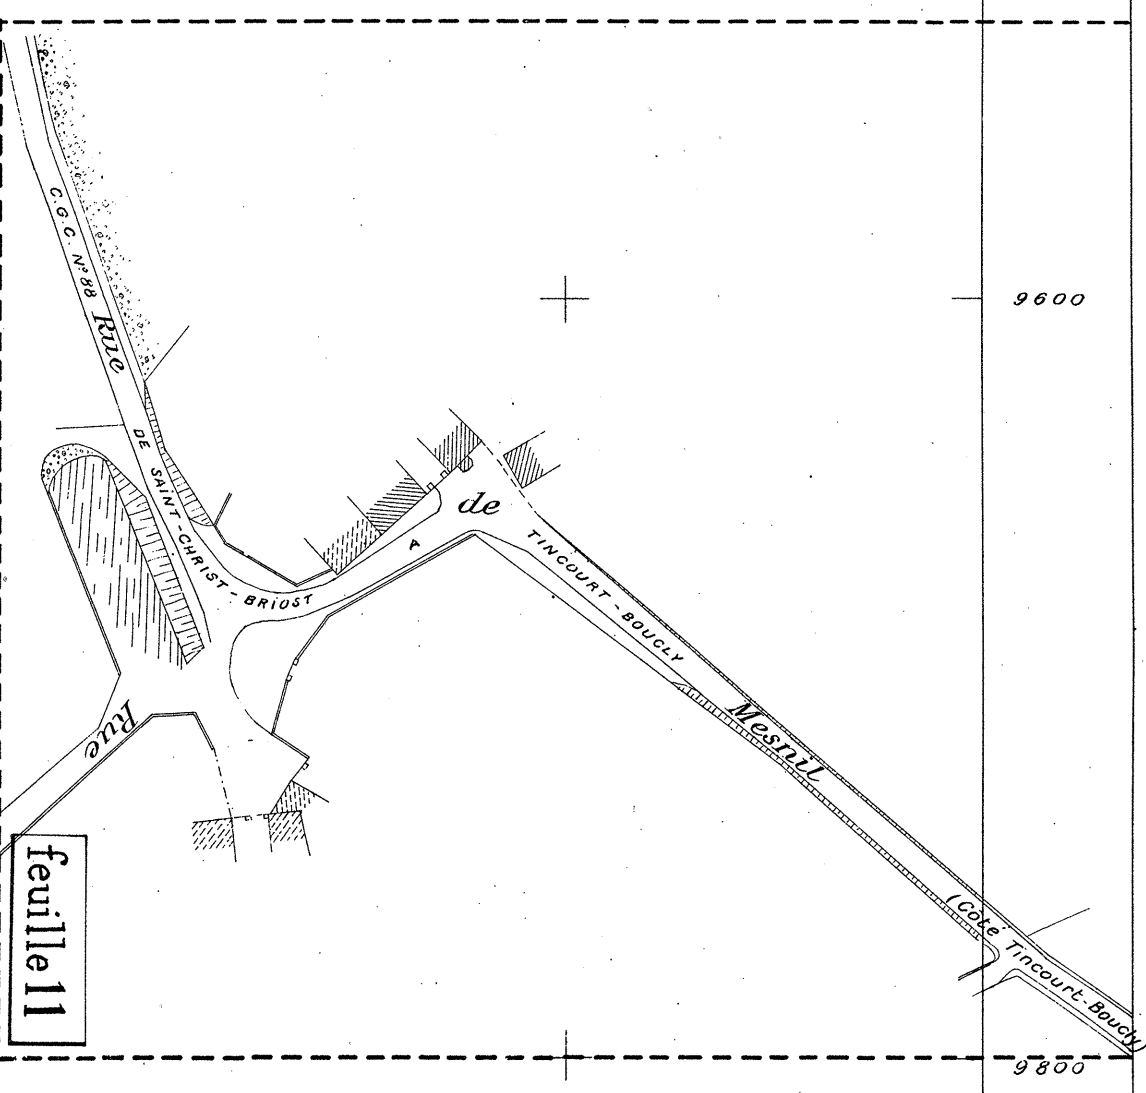
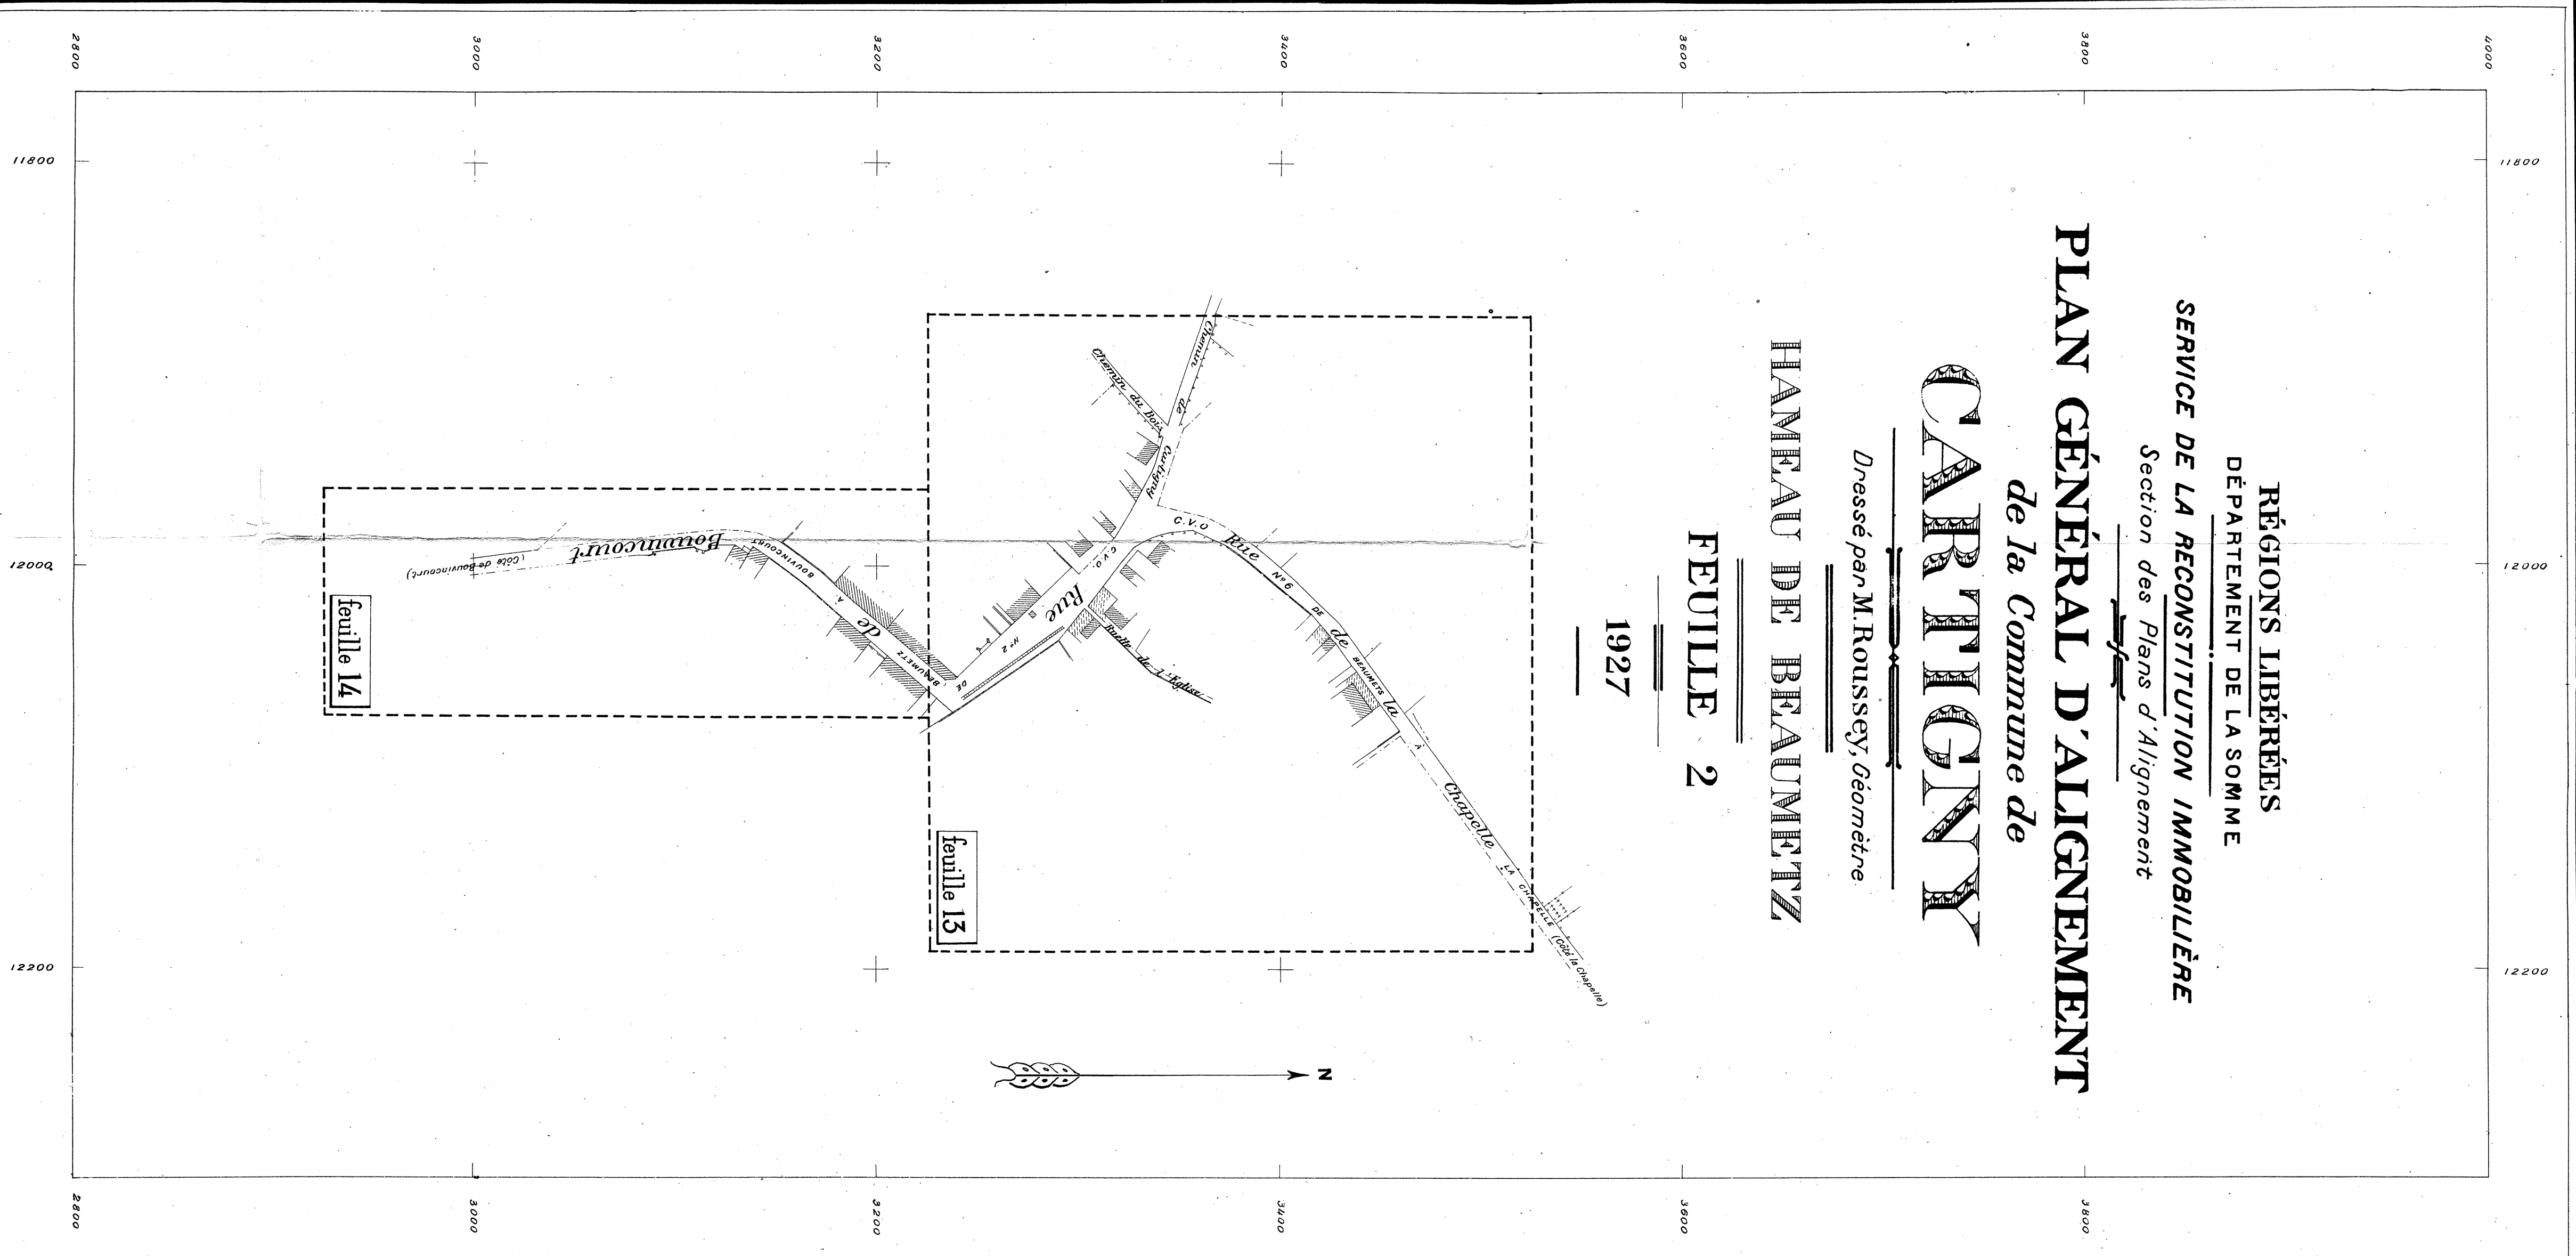


feuille 12

HAMEAU DU CATELET

FEUILLE 3


1927

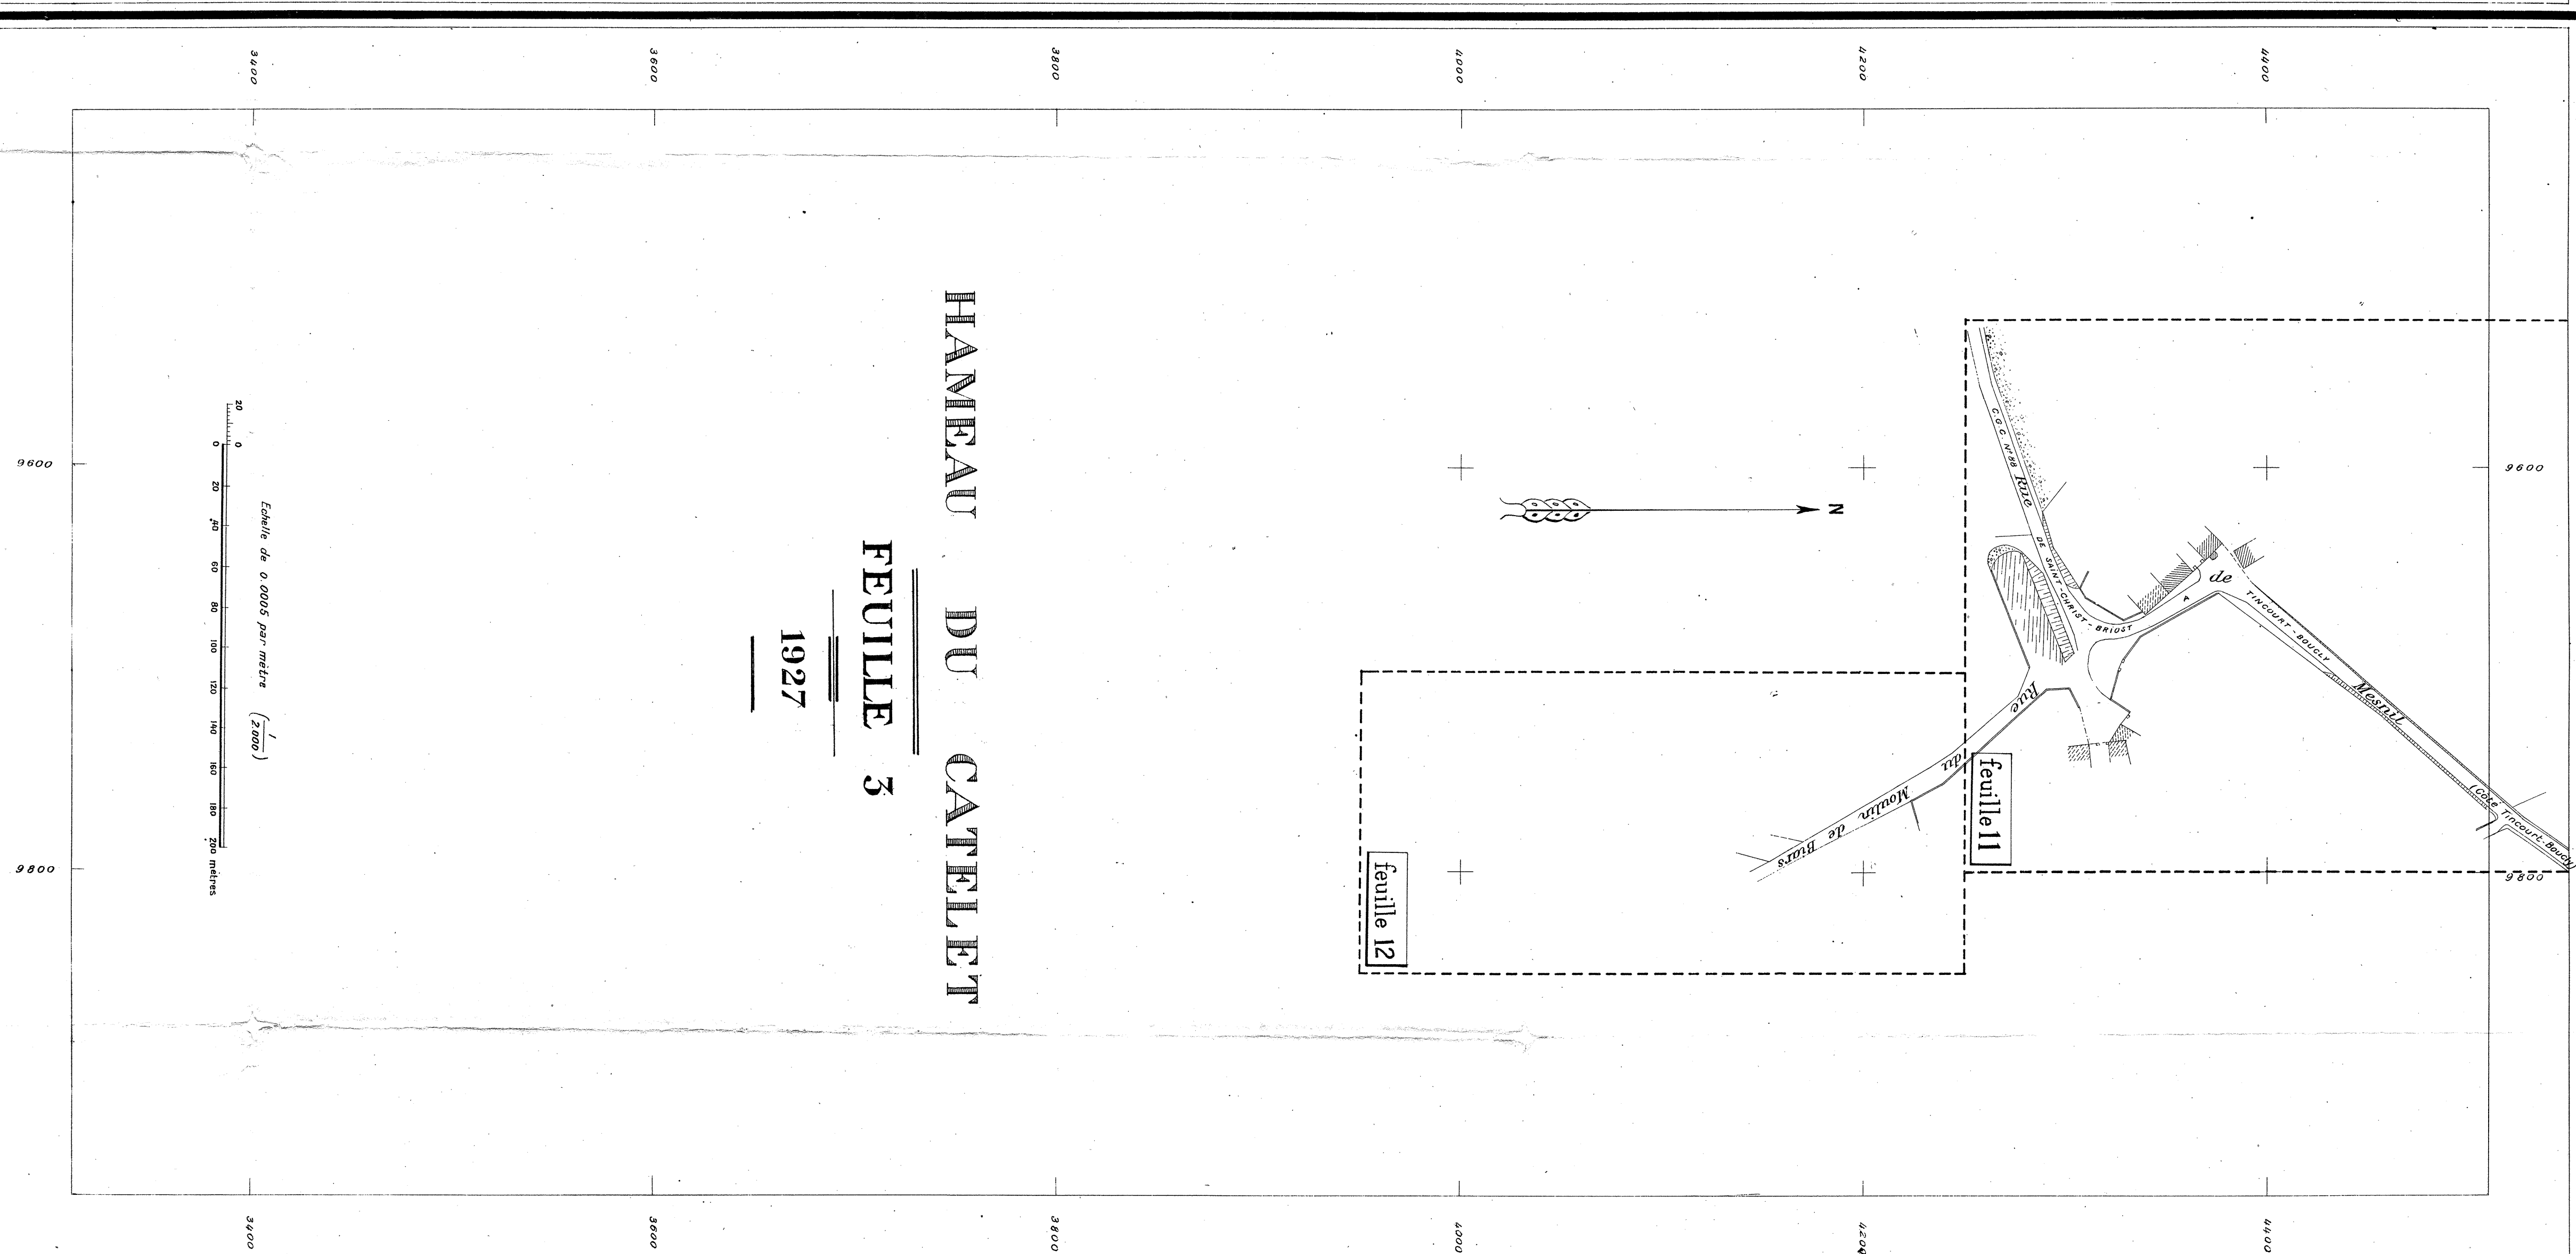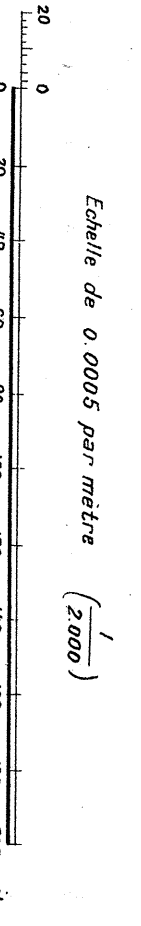

HAMEAU DE BRUSLE

FEUILLE 4


1927

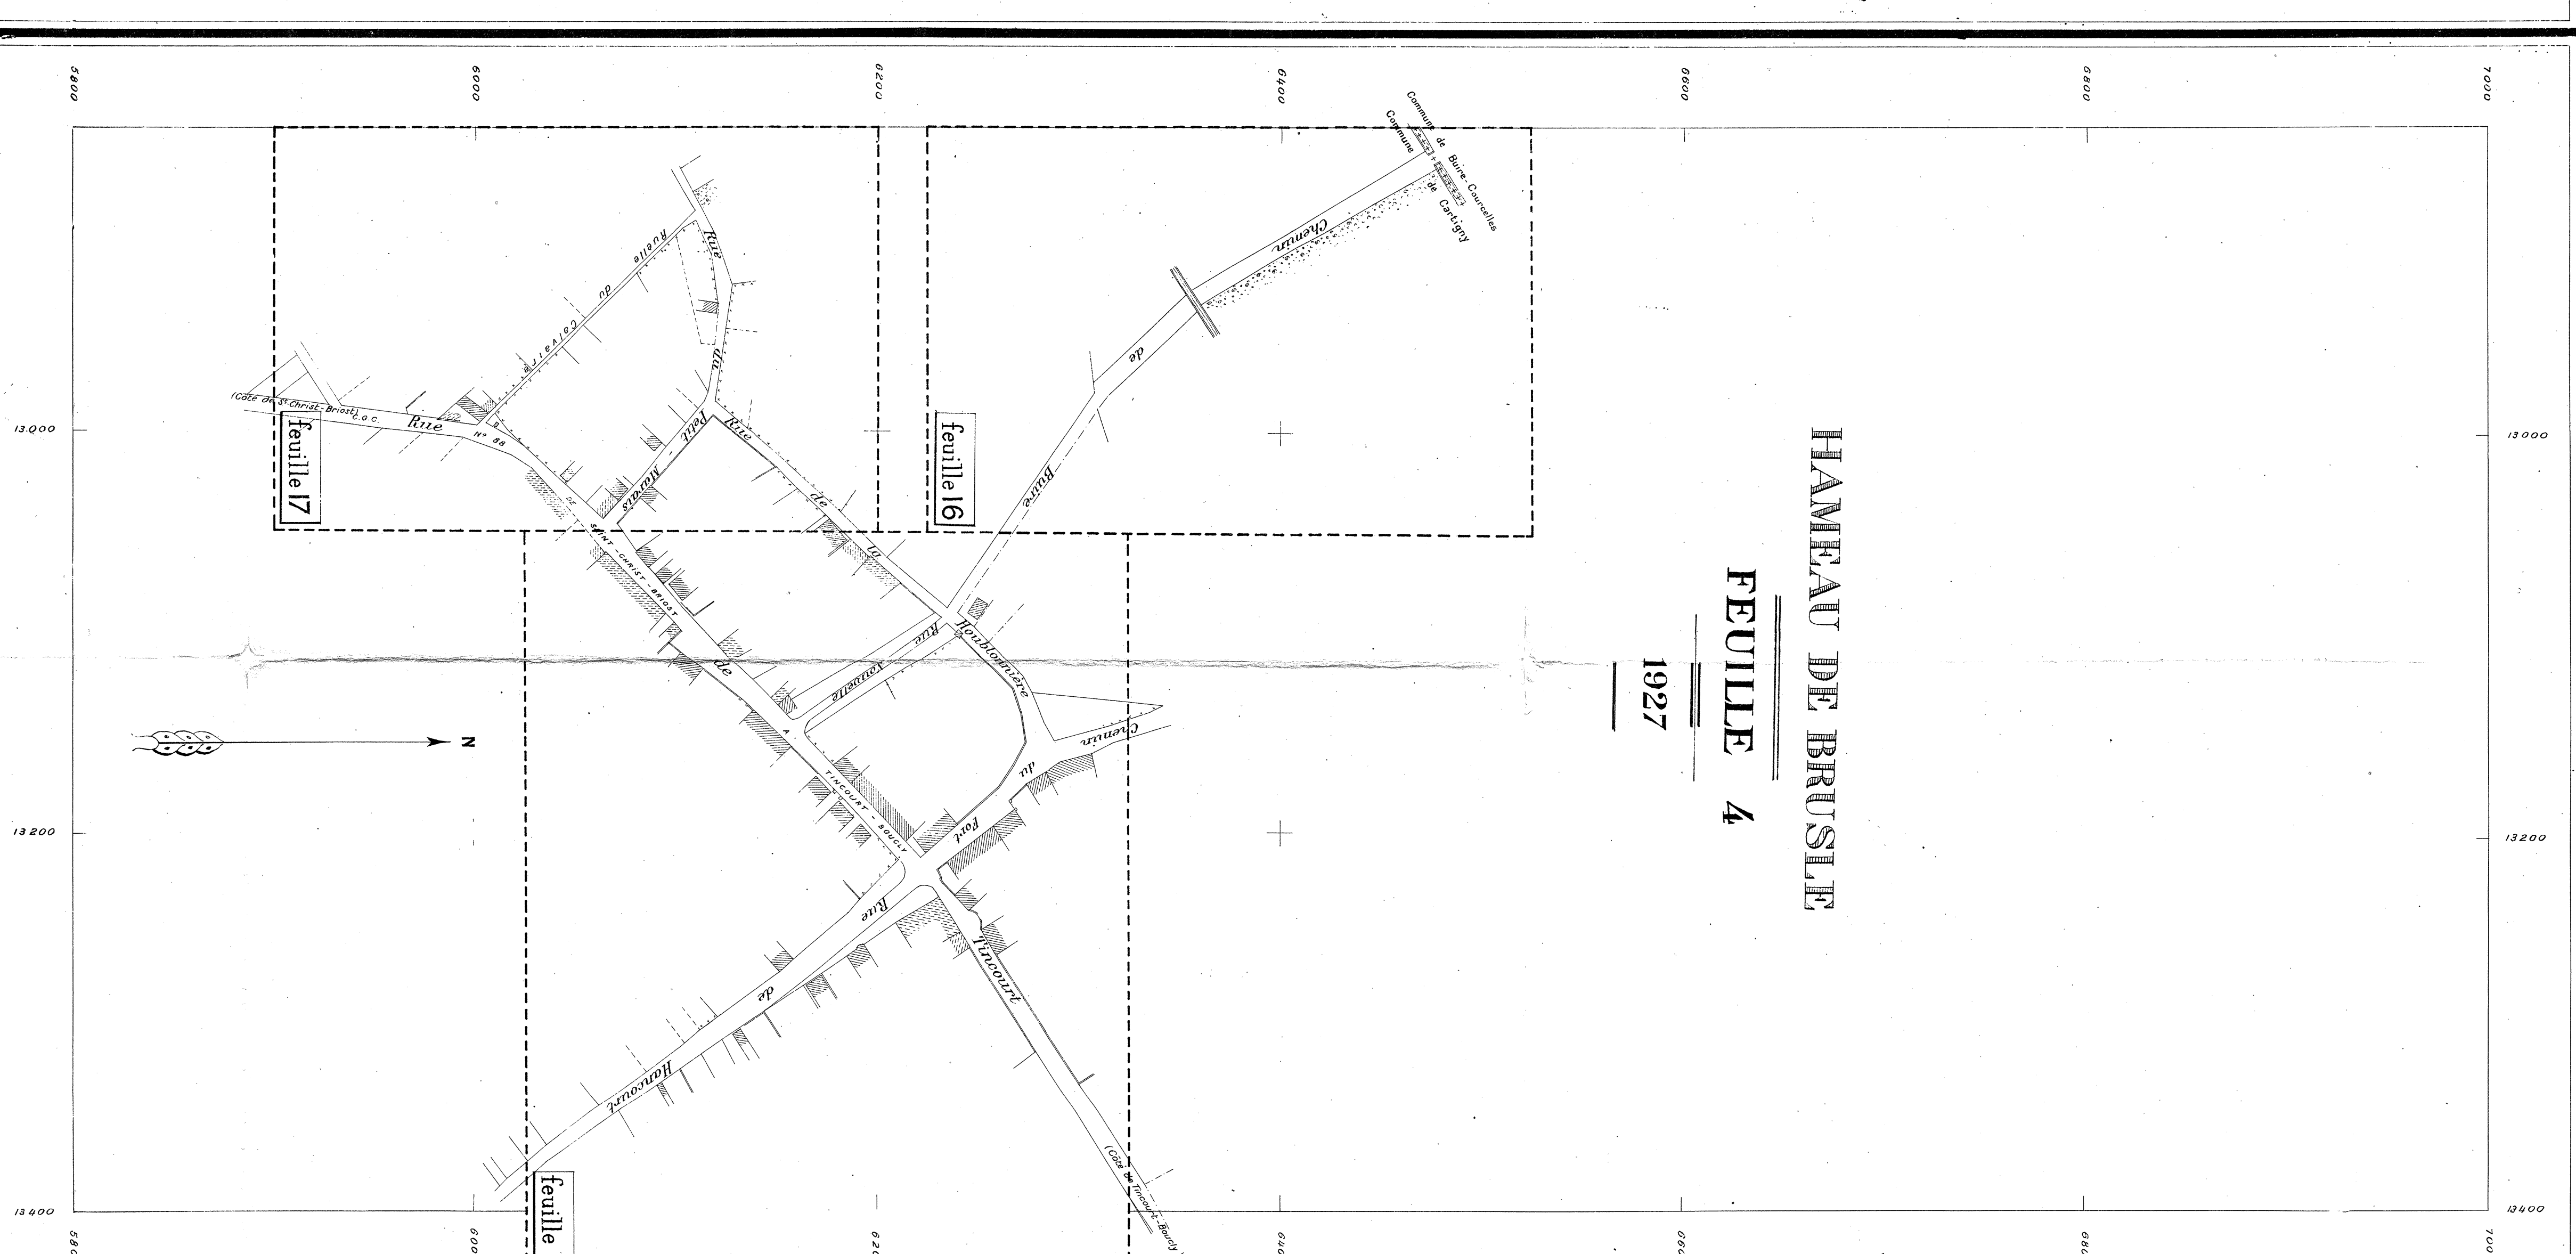


Munk

RÉGIONS LIBÉRÉES  
DÉPARTEMENT DE LA SOMME  
SERVICE DE LA RECONSTITUTION IMMOBILIÈRE  
Section des Plans d'Alignement


PLAN GÉNÉRAL D'ALIGNEMENT  
de la Commune de  
**CARTIGNY**  
Dressé par M. ROUSSEY, Dessinateur  
HAMEAU DE BEAUMETZ  
FEUILLE 2  
1927

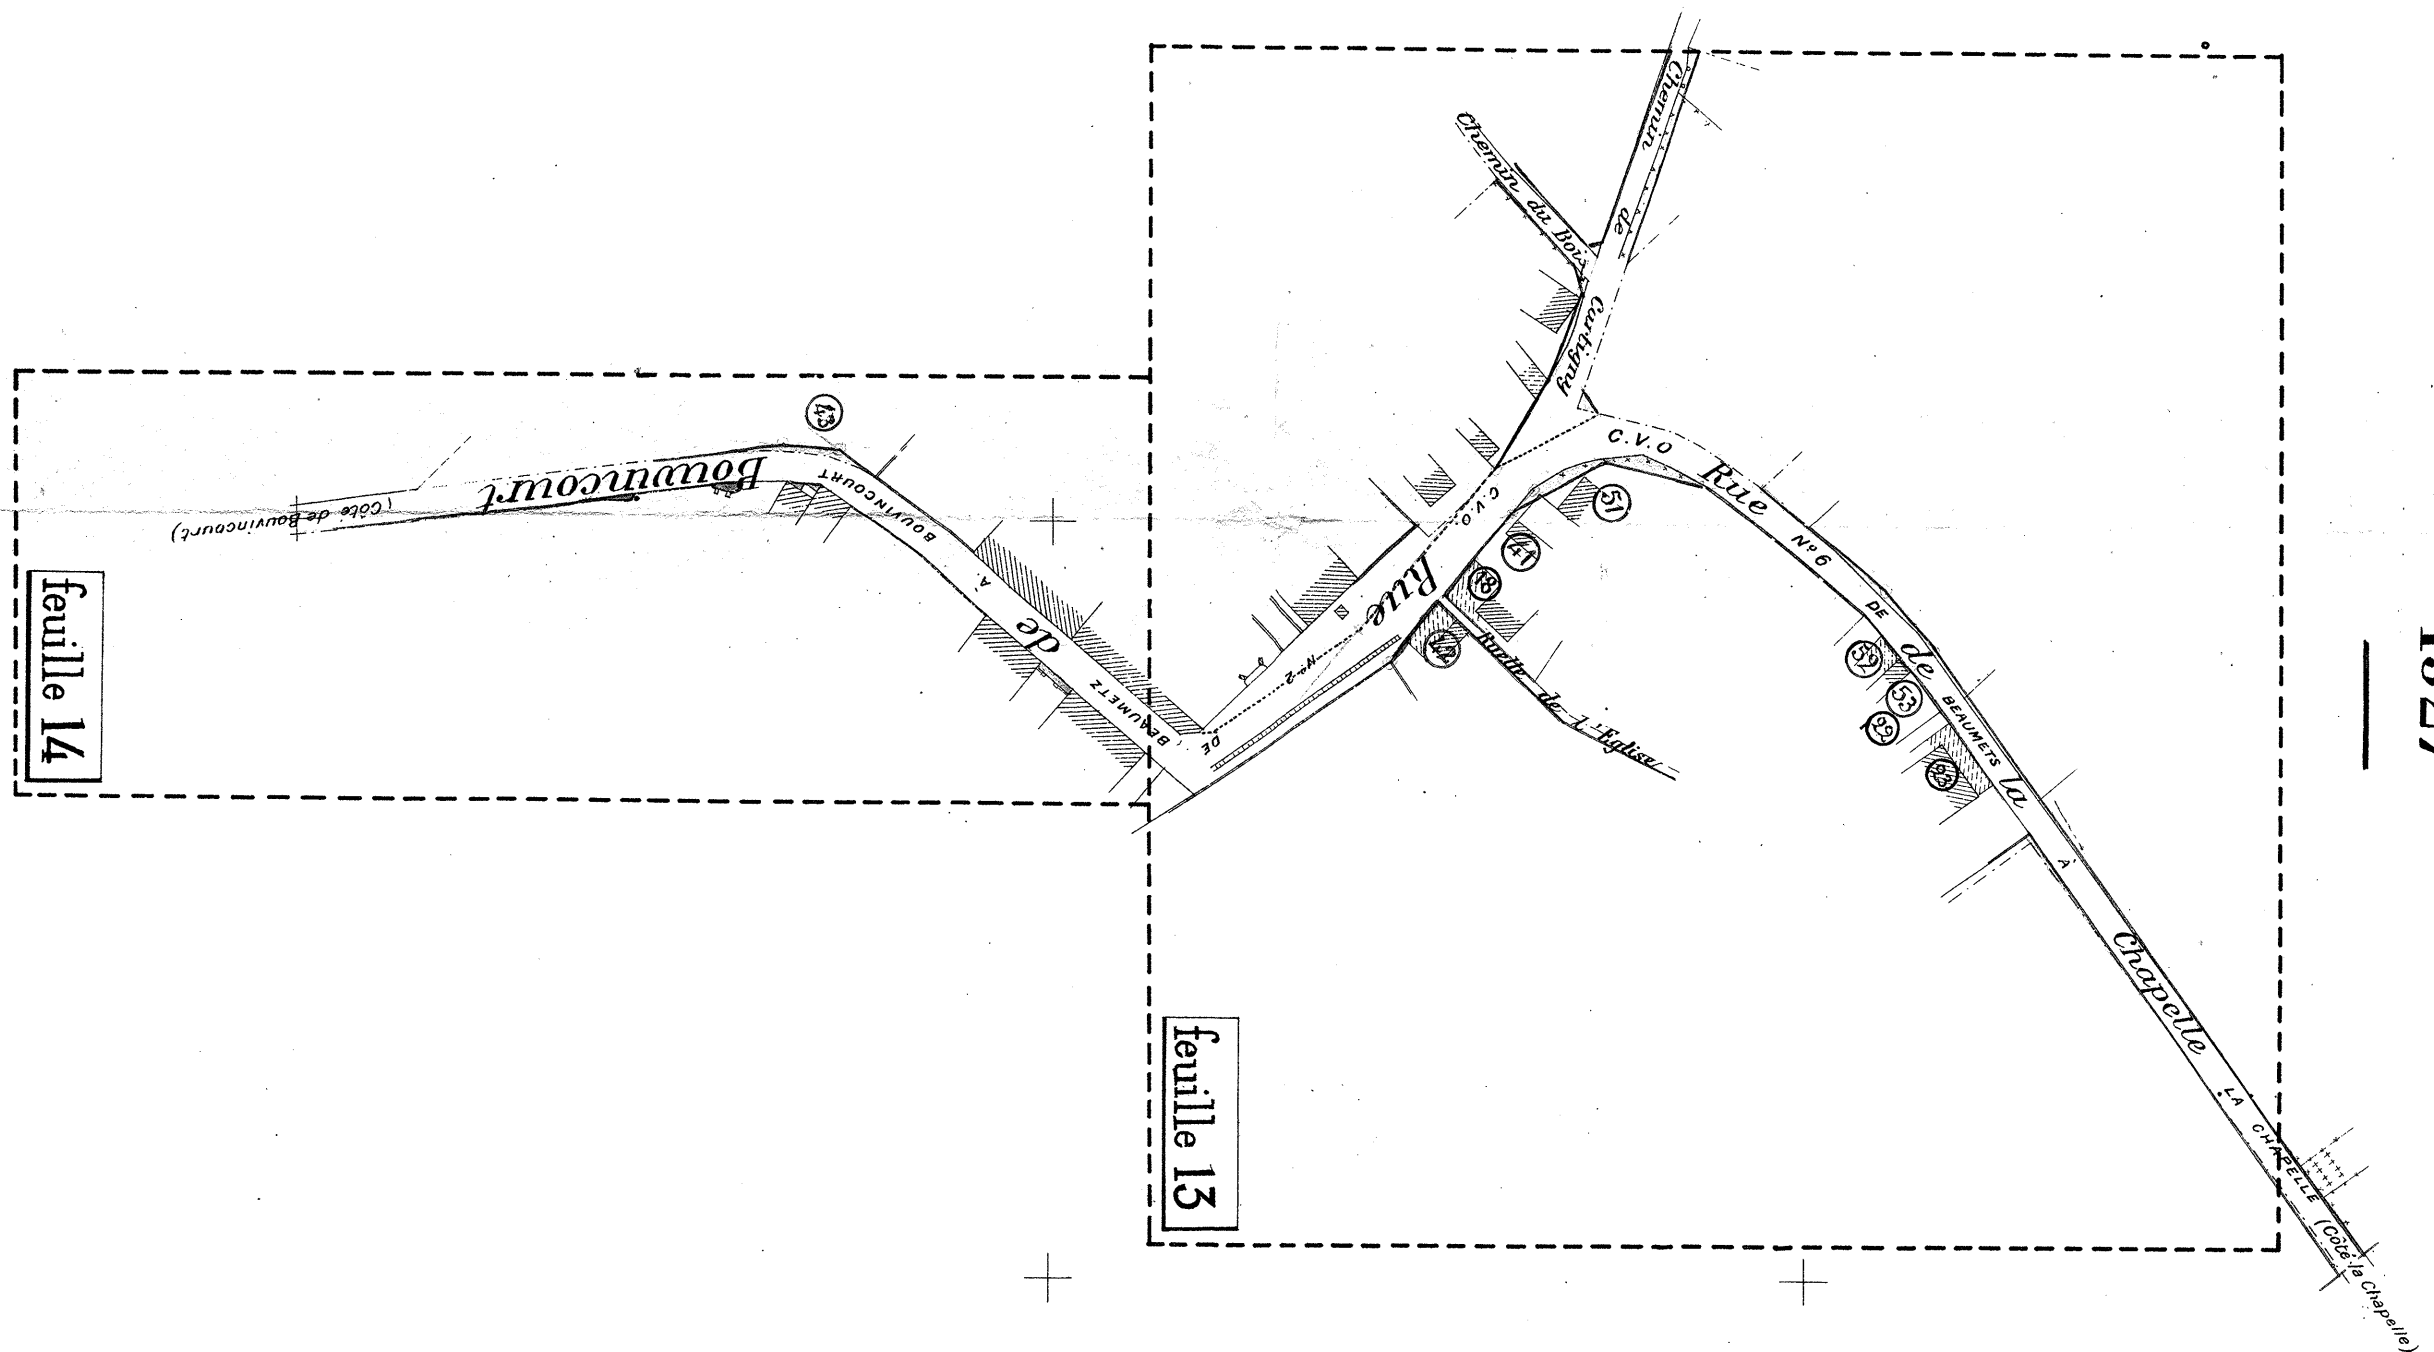

HAMEAU DU CATELET  
FEUILLE 3  
1927

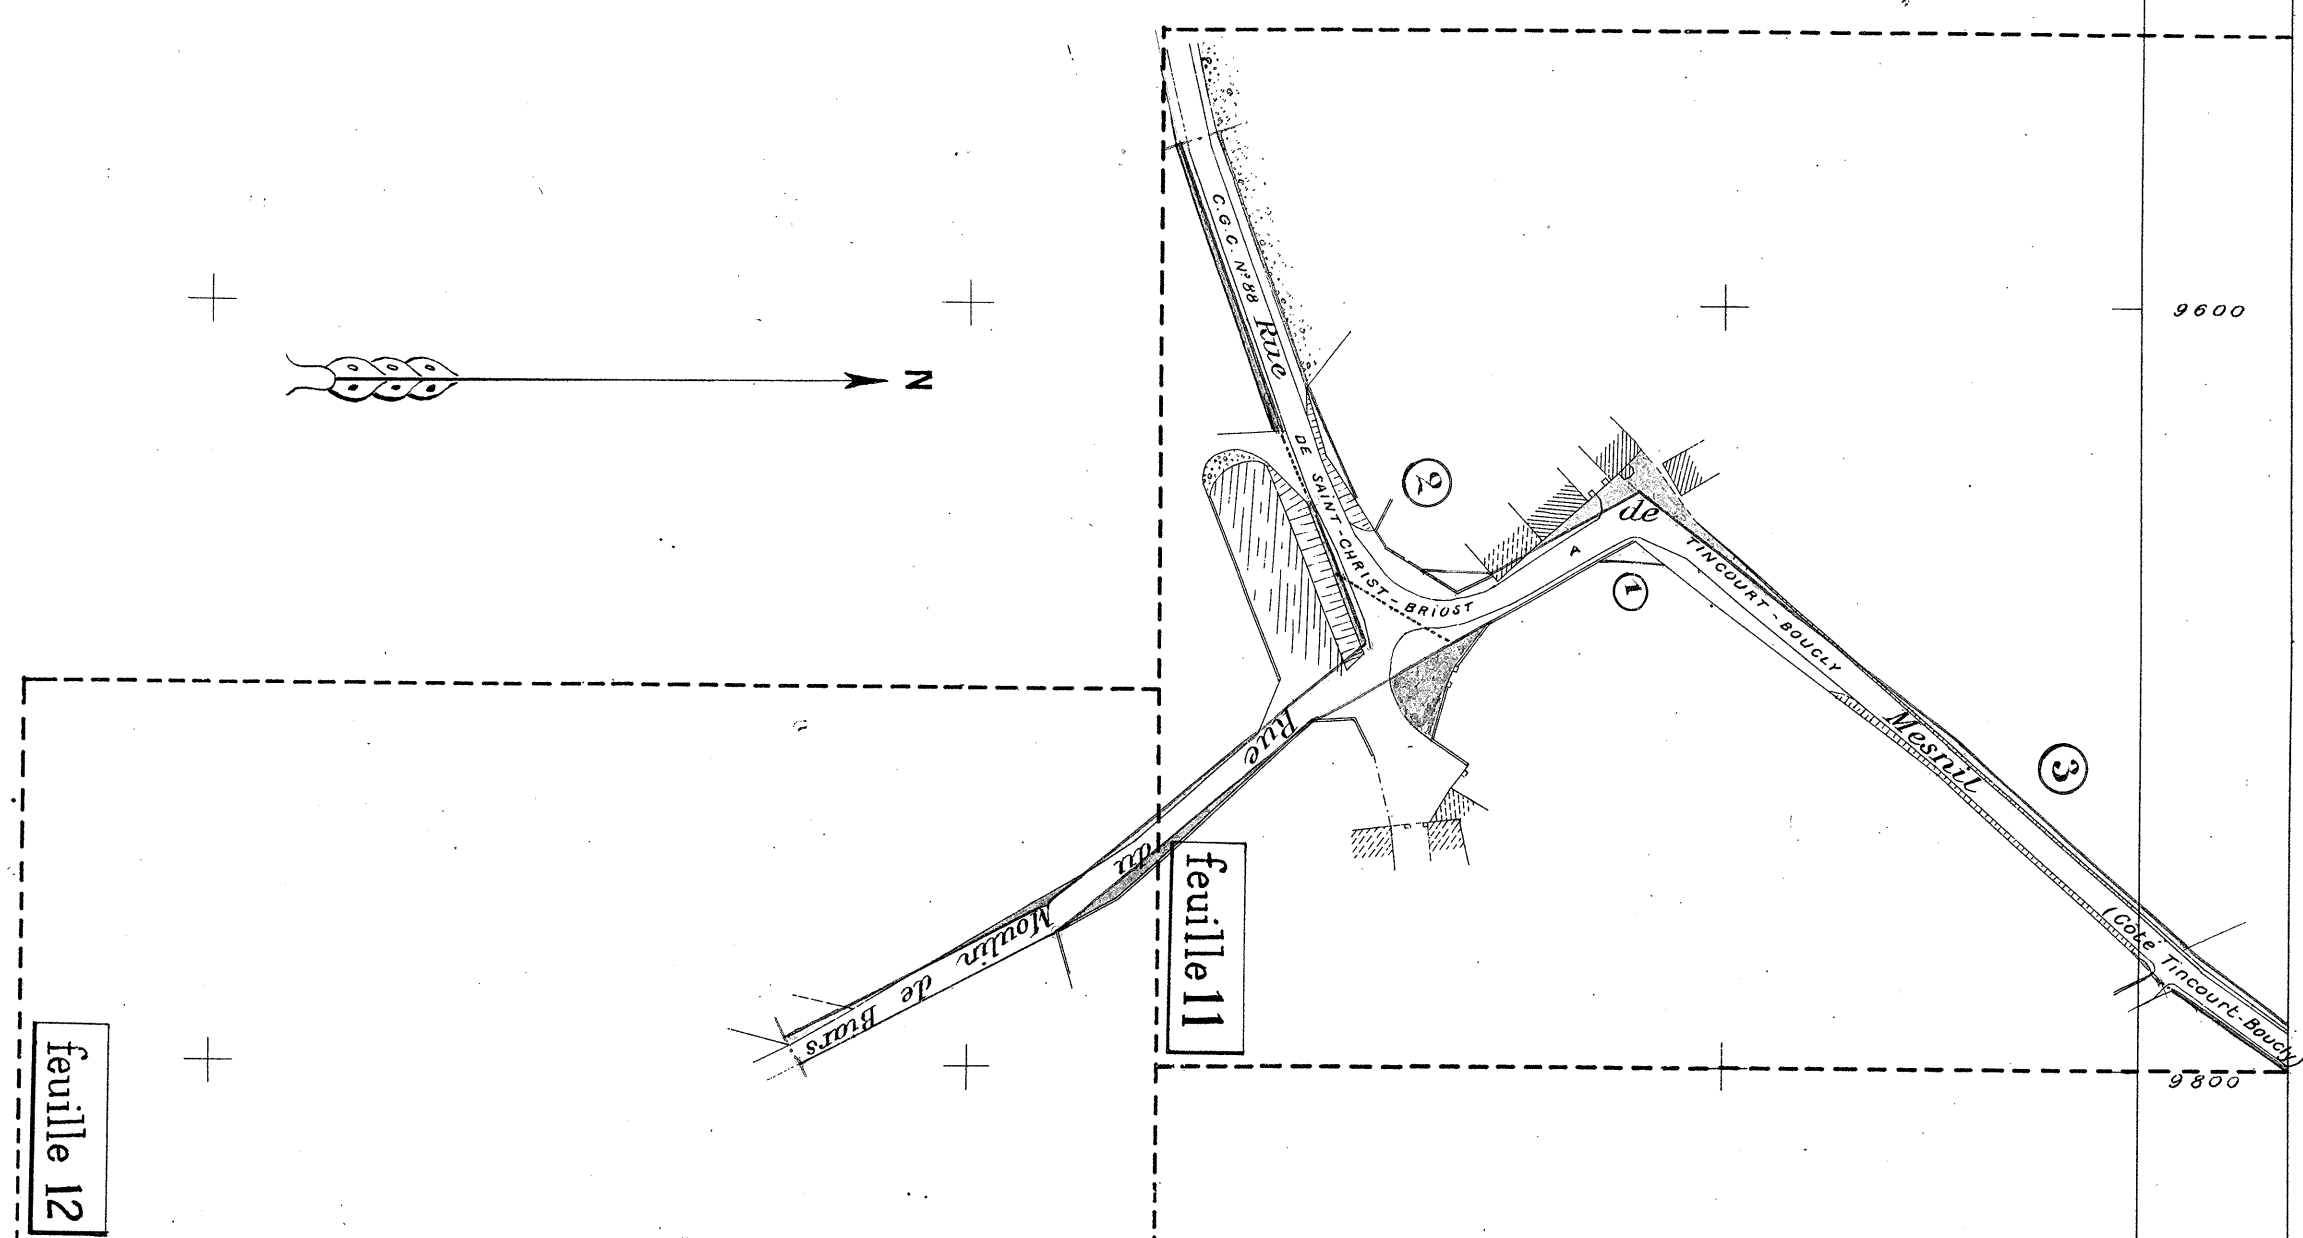

HAMEAU DE BRUSLE  
FEUILLE 4  
1927

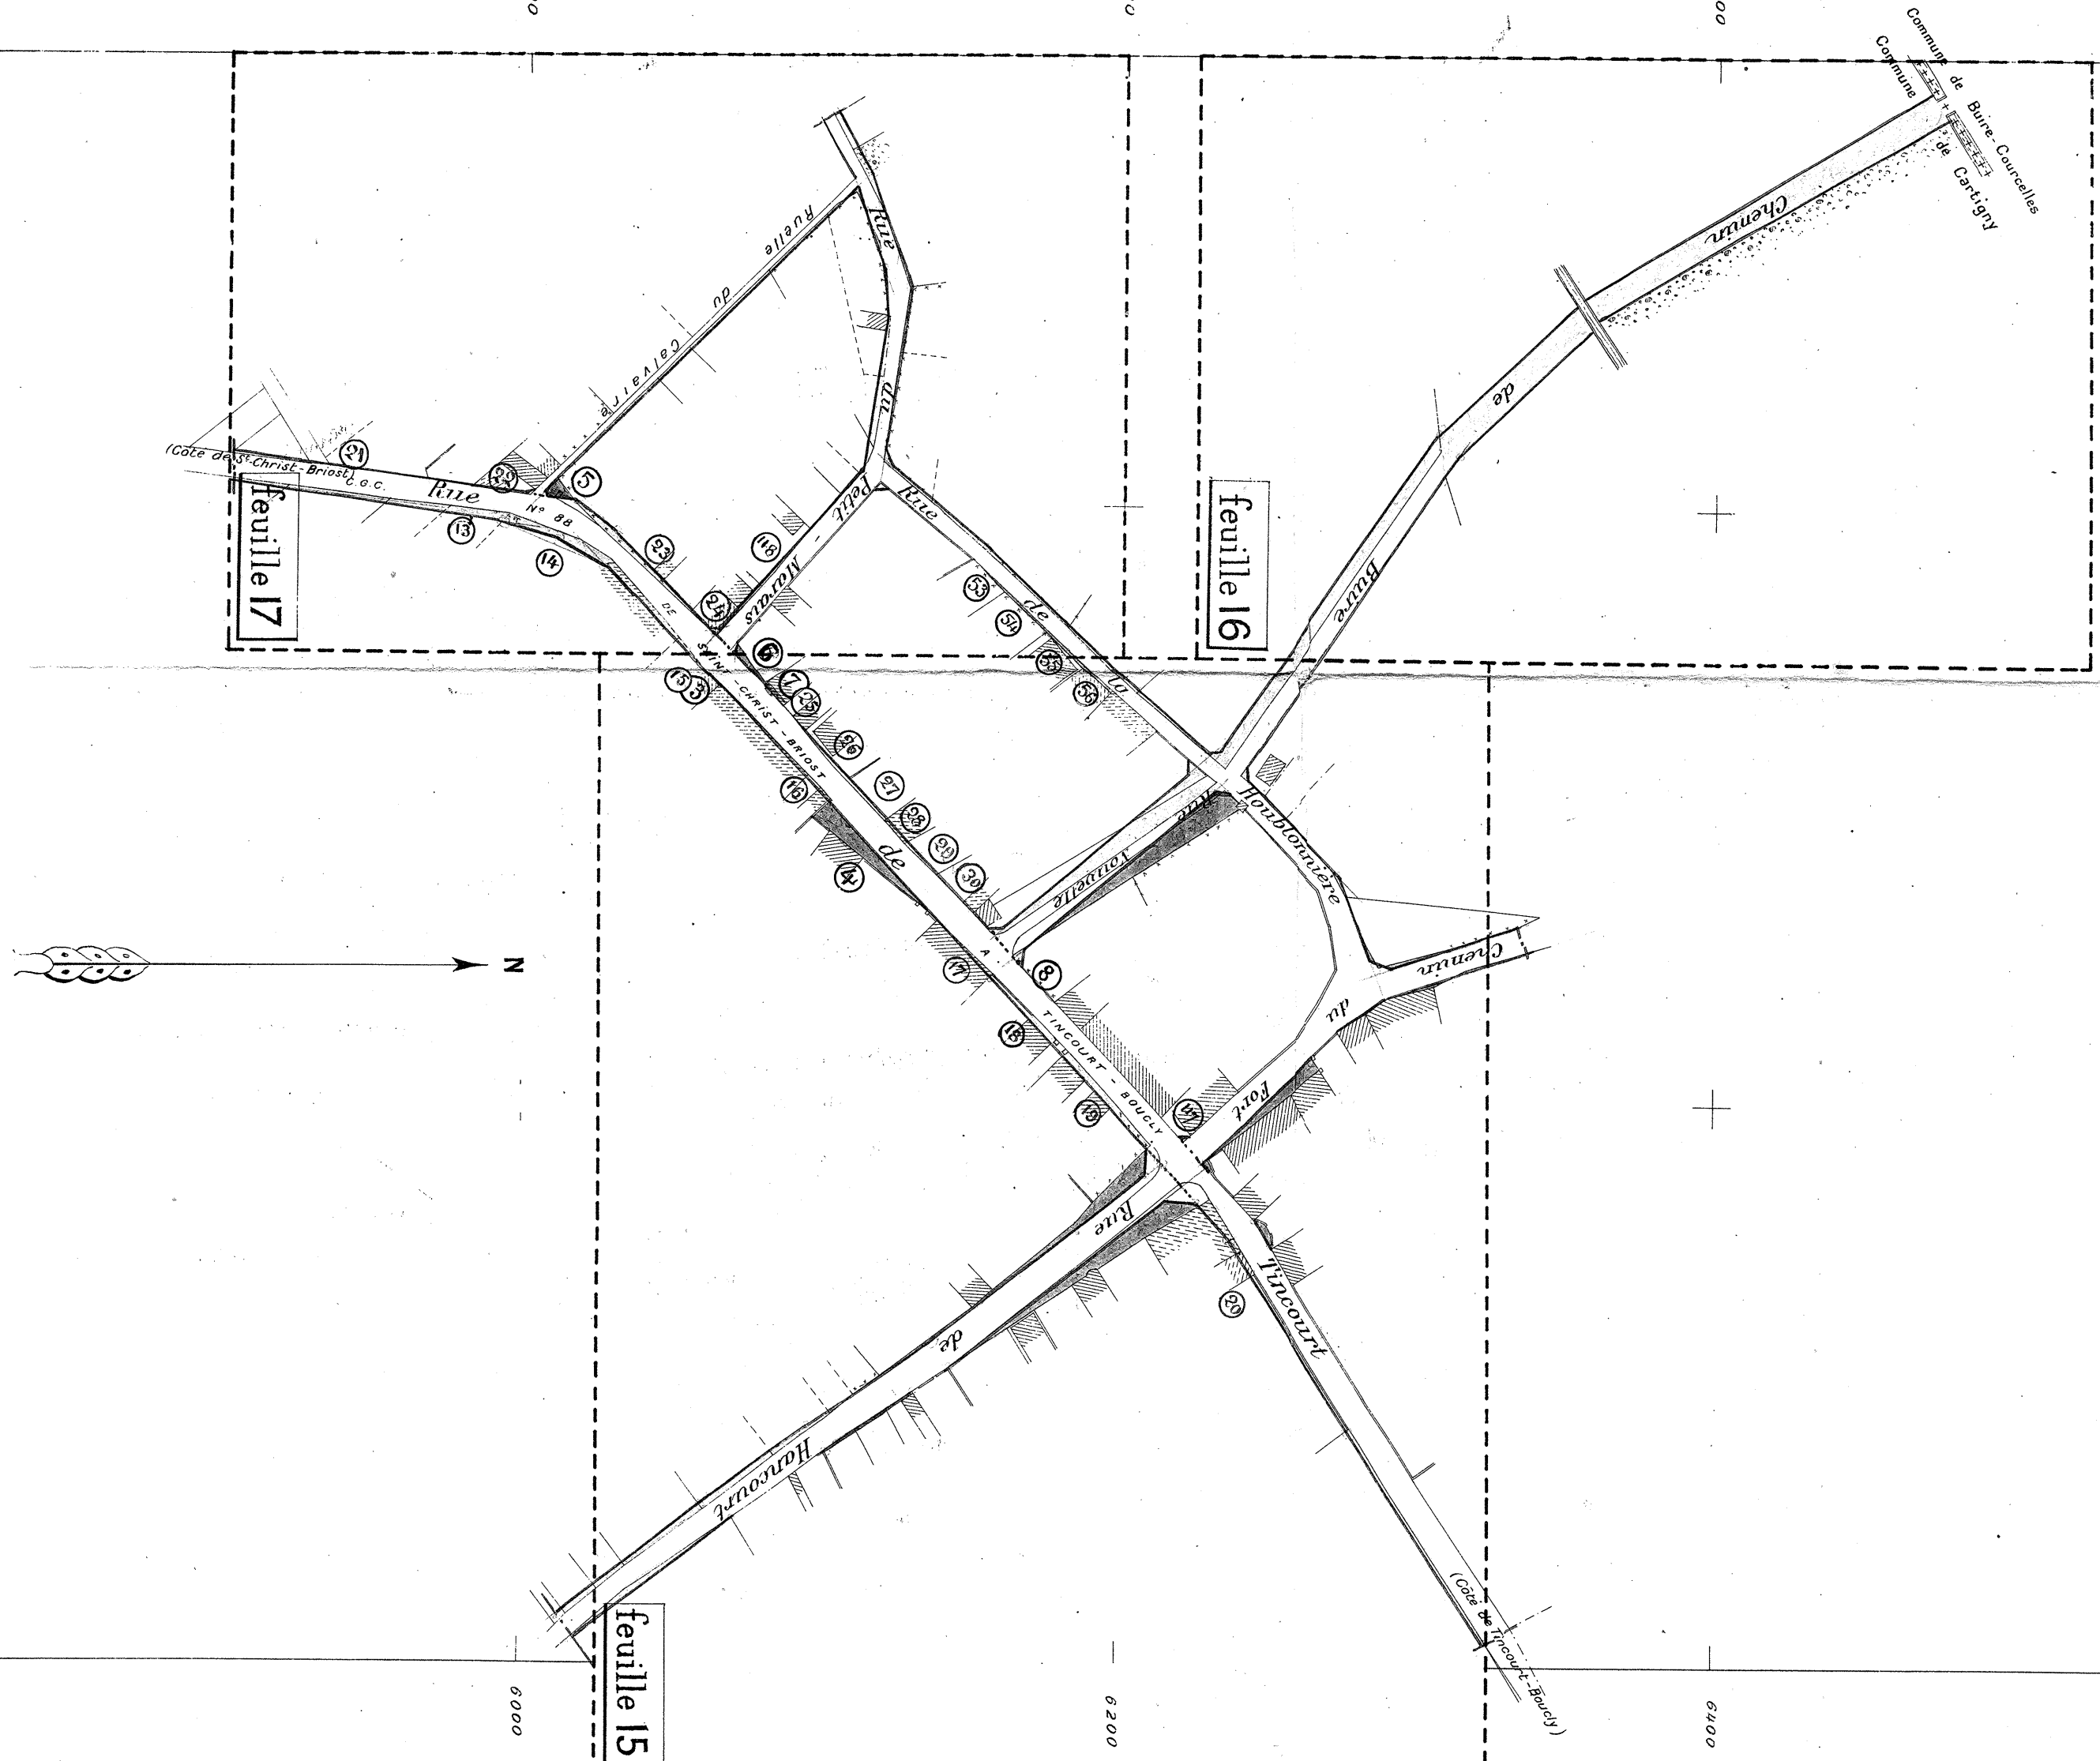

Département de la Somme  
Arrondissement de Compiègne  
Canton de Soissons

Commune de Cartigny.  
Dépense d'opération immédiate  
des plans d'alignement et de nivellement.  
Demande de subvention.

Plans d'alignement n° 23 et 24.  
(Hameaux de Beaumetz, de Catelet et de Brusle.)

Dressé par l'ingénieur des Ponts, Vieux  
Soissons, le 4 Mars 1927.

Munk



Jerome, Re 4 April 1936

