

MINISTÈRE DES RÉGIONS LIBÉRÉES
Service de la Reconstitution Foncière et du Cadastre
de la Somme


PLAN GÉNÉRAL D'ALIGNEMENT de la Commune de BUIRE-COURCELLES

Levé par M. ROUSSEY Géomètre

PLAN D'ENSEMBLE


1921

HAMEAU DE COURCELLES

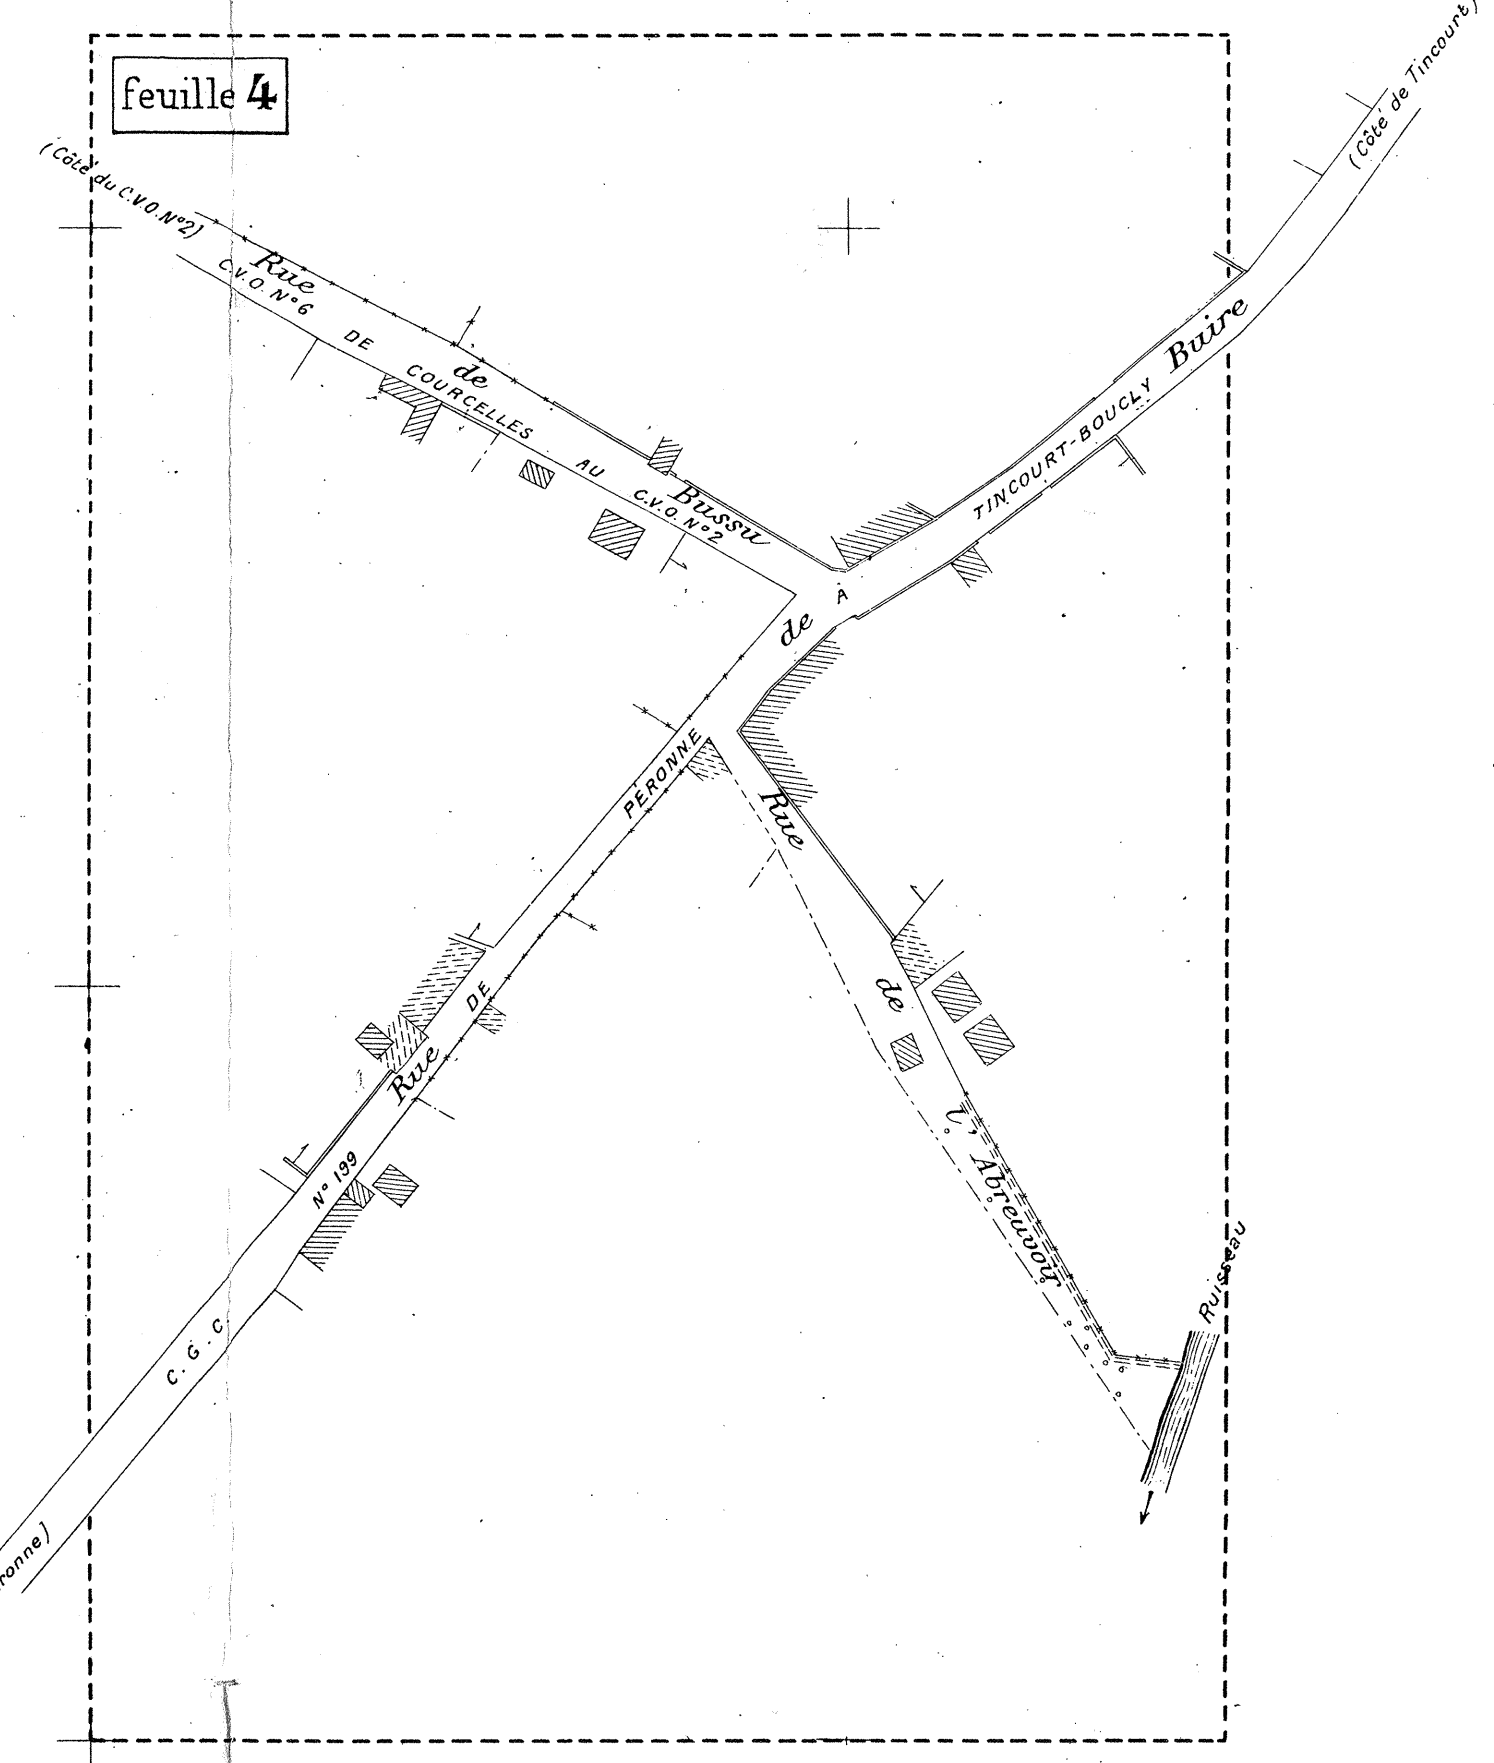


NORD

VILLAGE DE BUIRE

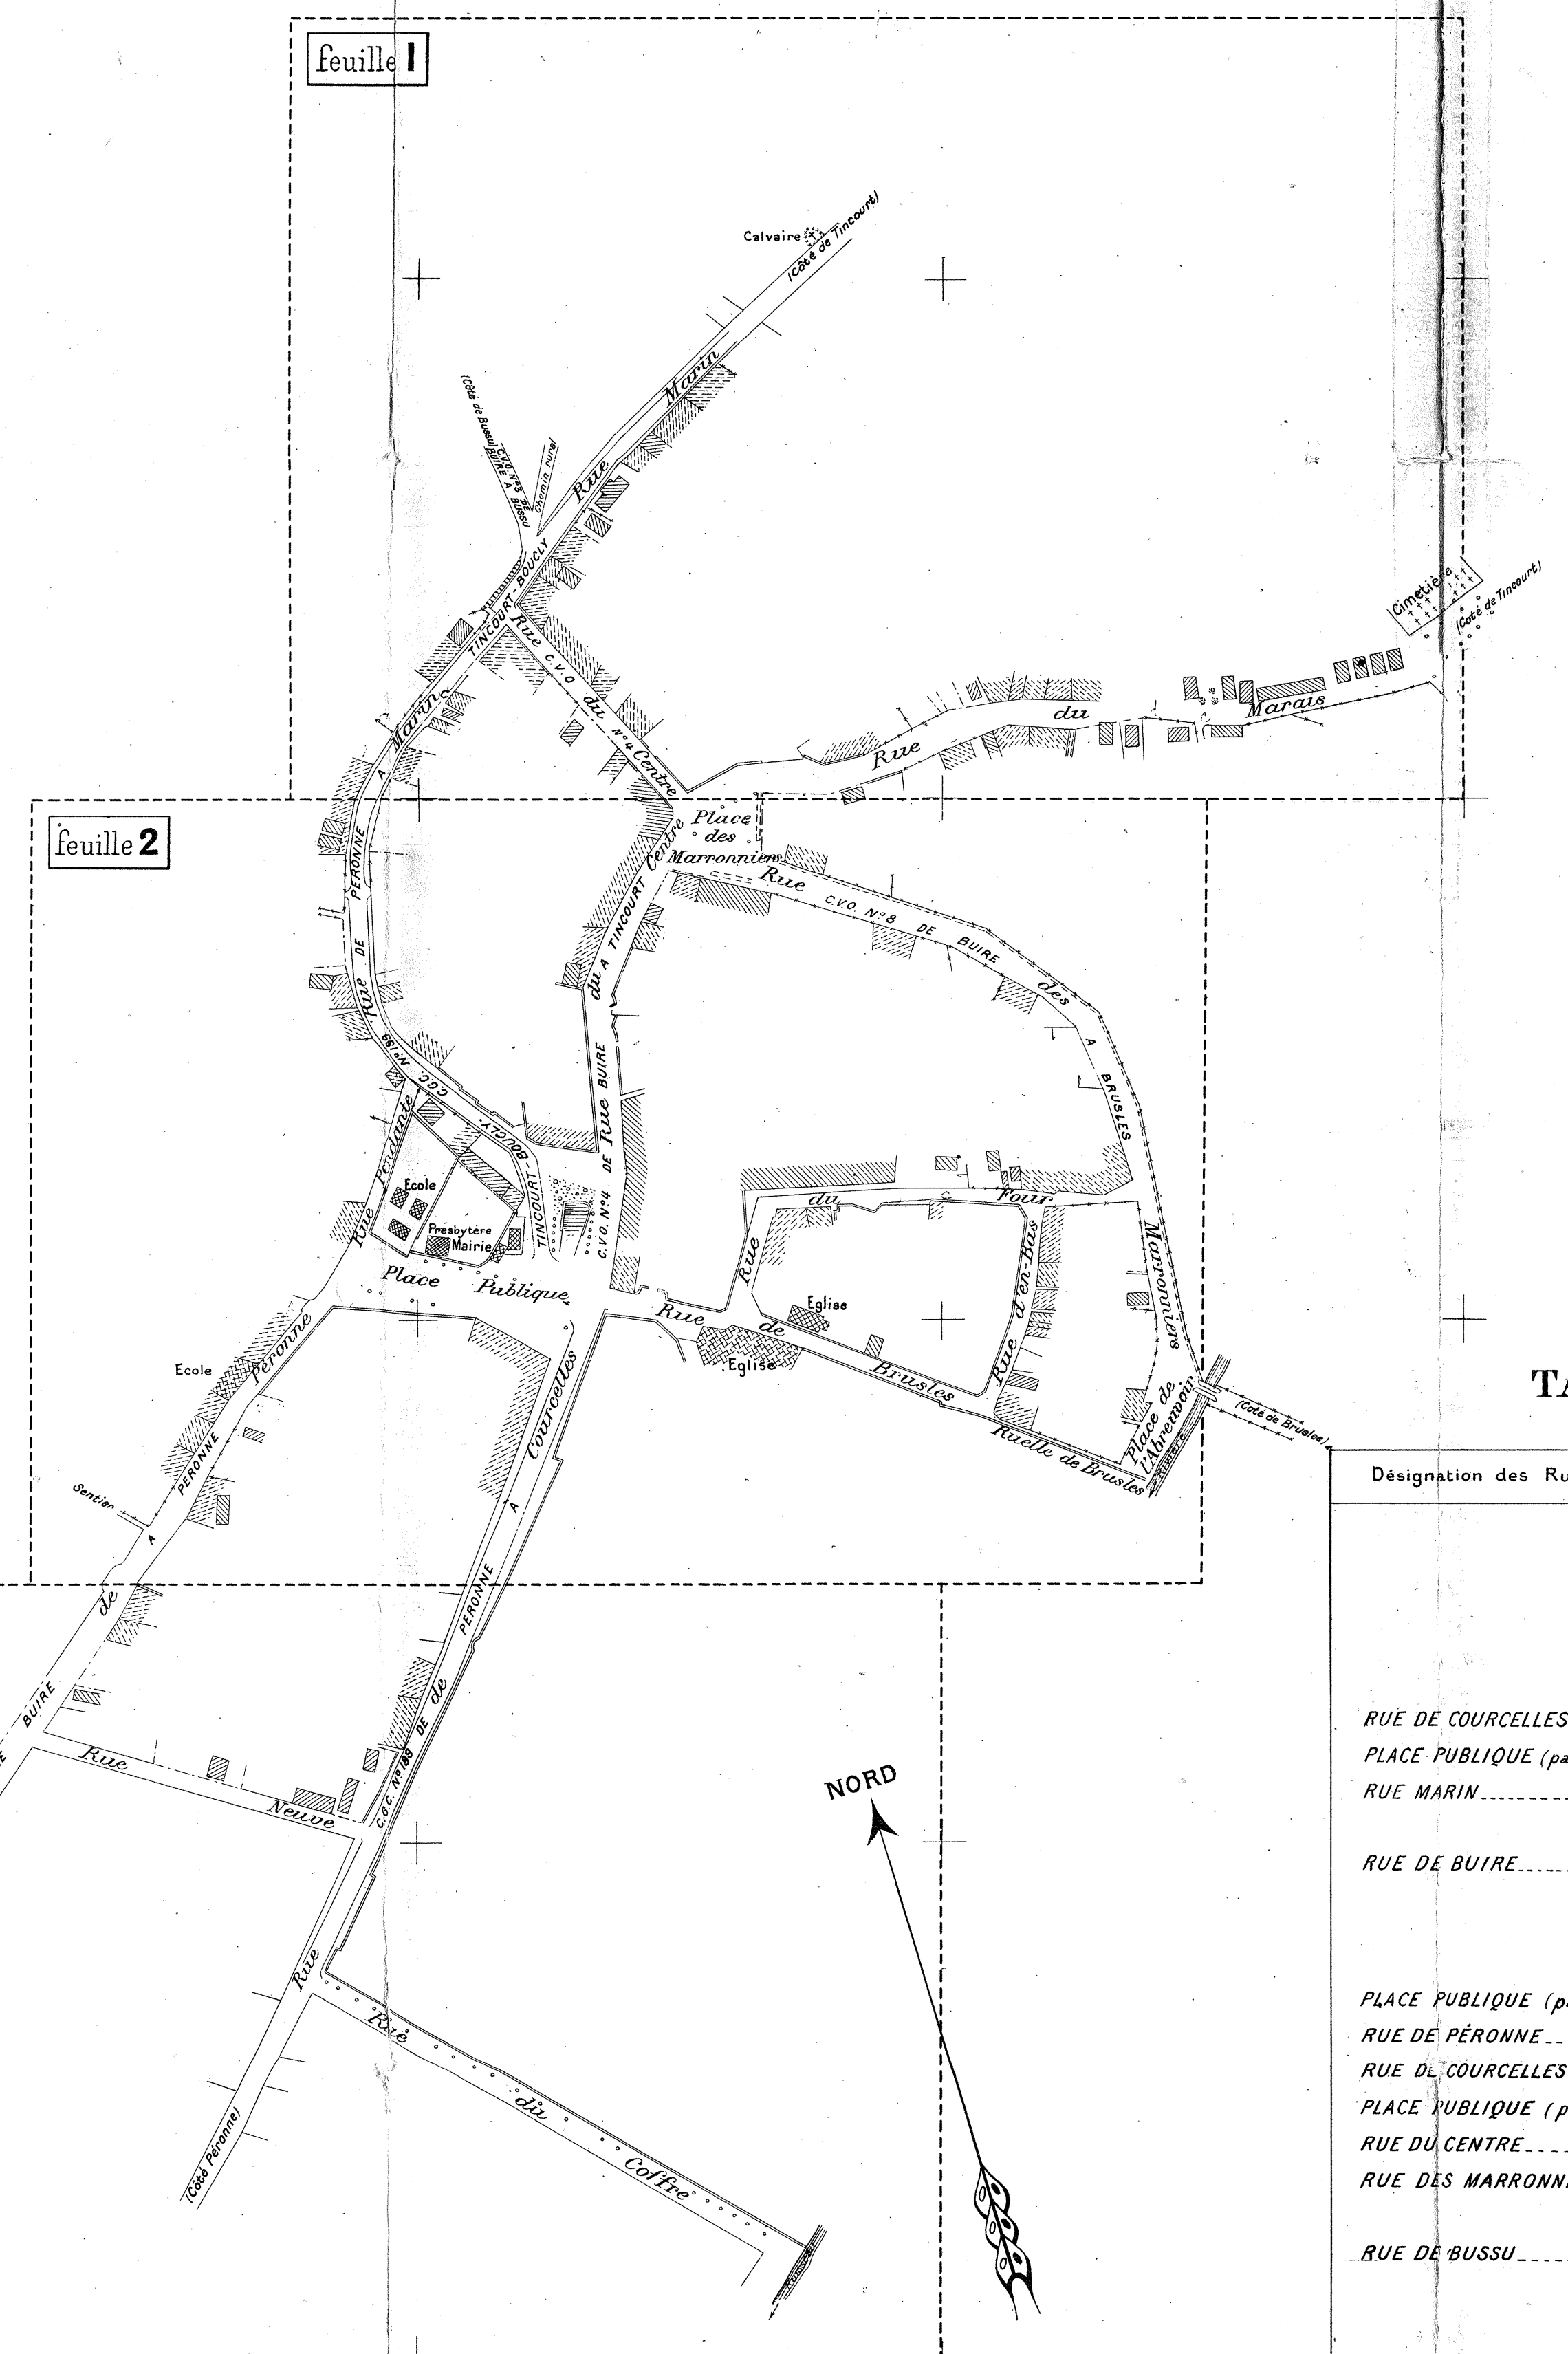

NORD

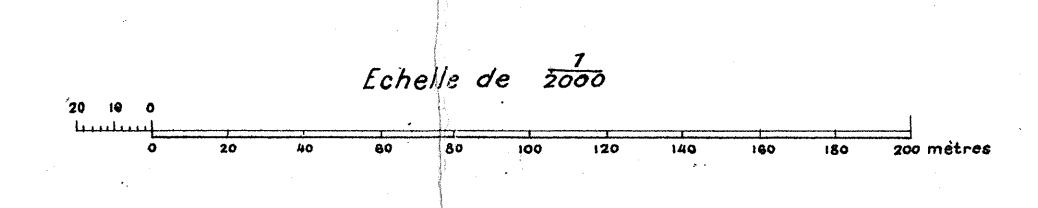

LÉGENDE

- Bâtiment Public
- d° d° en ruines
- Bâtiment Privé
- d° d° en ruines
- Haie
- Treillage

TABEAU DES RUES ET PLACES


Designation des Rues	N° des Align°	Voies empruntées	Feuilles du Plan
1° Voirie Vicinale			
a - Grande Vicinalité			
VILLAGE DE BUIRE			
RUE DE COURCELLES (partie)	1° 11 - 2° 15	C.G.C. N° 199 de Peronne à Tincourt-Boutly	2-3
PLACE PUBLIQUE (partie)	1° 11 - 2° 15	d° d°	2
RUE MARIN	1° 15 - 2° 15	d° d°	1-2
HAMEAU DE COURCELLES			
RUE DE BUIRE	1° 25 - 2° 30	C.G.C. N° 199 de Peronne à Tincourt-Boutly	4
b - Petite Vicinalité			
VILLAGE DE BUIRE			
PLACE PUBLIQUE (partie)	1° 7 - 2° 10	C.V.O. N° 2 de Buire à Peronne	2-3
RUE DE PERONNE	1° 13 - 2° 14	d° d°	2-3
RUE DE COURCELLES (partie)	1° 13 - 1° 13	C.V.O. N° 4 de Buire à Tincourt-Boutly	1
PLACE PUBLIQUE (partie)	2° 25 - 2° 25	d° d°	1
RUE DU CENTRE	1° 21 - 2° 22	d° d°	1-2
RUE DES MARRONNIERS	1° 17 - 2° 26	C.V.O. N° 8 de Buire à Brusle	2
HAMEAU DE COURCELLES			
RUE DE BUSSU	1° 7 - 2° 18	C.V.O. N° 6 de Courcelles au C.V.O. N° 2	4
2° Voirie Urbaine			
VILLAGE DE BUIRE			
RUE DE BRUSLE	1° 11 - 2° 20	Voie Urbaine	2
RUE DU FOUR	1° 11 - 2° 18	d°	2
RUE D'EN BAS	1° 9 - 2° 10	d°	2
RUELLE DE BRUSLE	1° 5 - 2° 4	d°	2
PLACE DE L'ABREUVOIR	1° 5 - 2° 4	d°	2
PLACE DES MARRONNIERS	1° 5 - 2° 5	d°	2
RUE DU MARAIS	1° 21 - 2° 25	d°	1-2
RUE PENDANTE	1° 5 - 2° 8	d°	2
PASSAGE DERRIERE LA MARE	1° 5 - 2° 4	d°	2
RUE NEUVE	1° 7 - 2° 8	d°	3
RUE DU COFFRE	1° 5 - 2° 6	d°	3
HAMEAU DE COURCELLES			
RUE DE L'ABREUVOIR	1° 11 - 2° 5	d°	4

PLAN GÉNÉRAL D'ALIGNEMENT de la Commune de BUIRE - COURCELLES

FEUILLE 4

HAMEAU DE COURCELLES

Echelle de 0,002 par mètre ($\frac{1}{500}$)

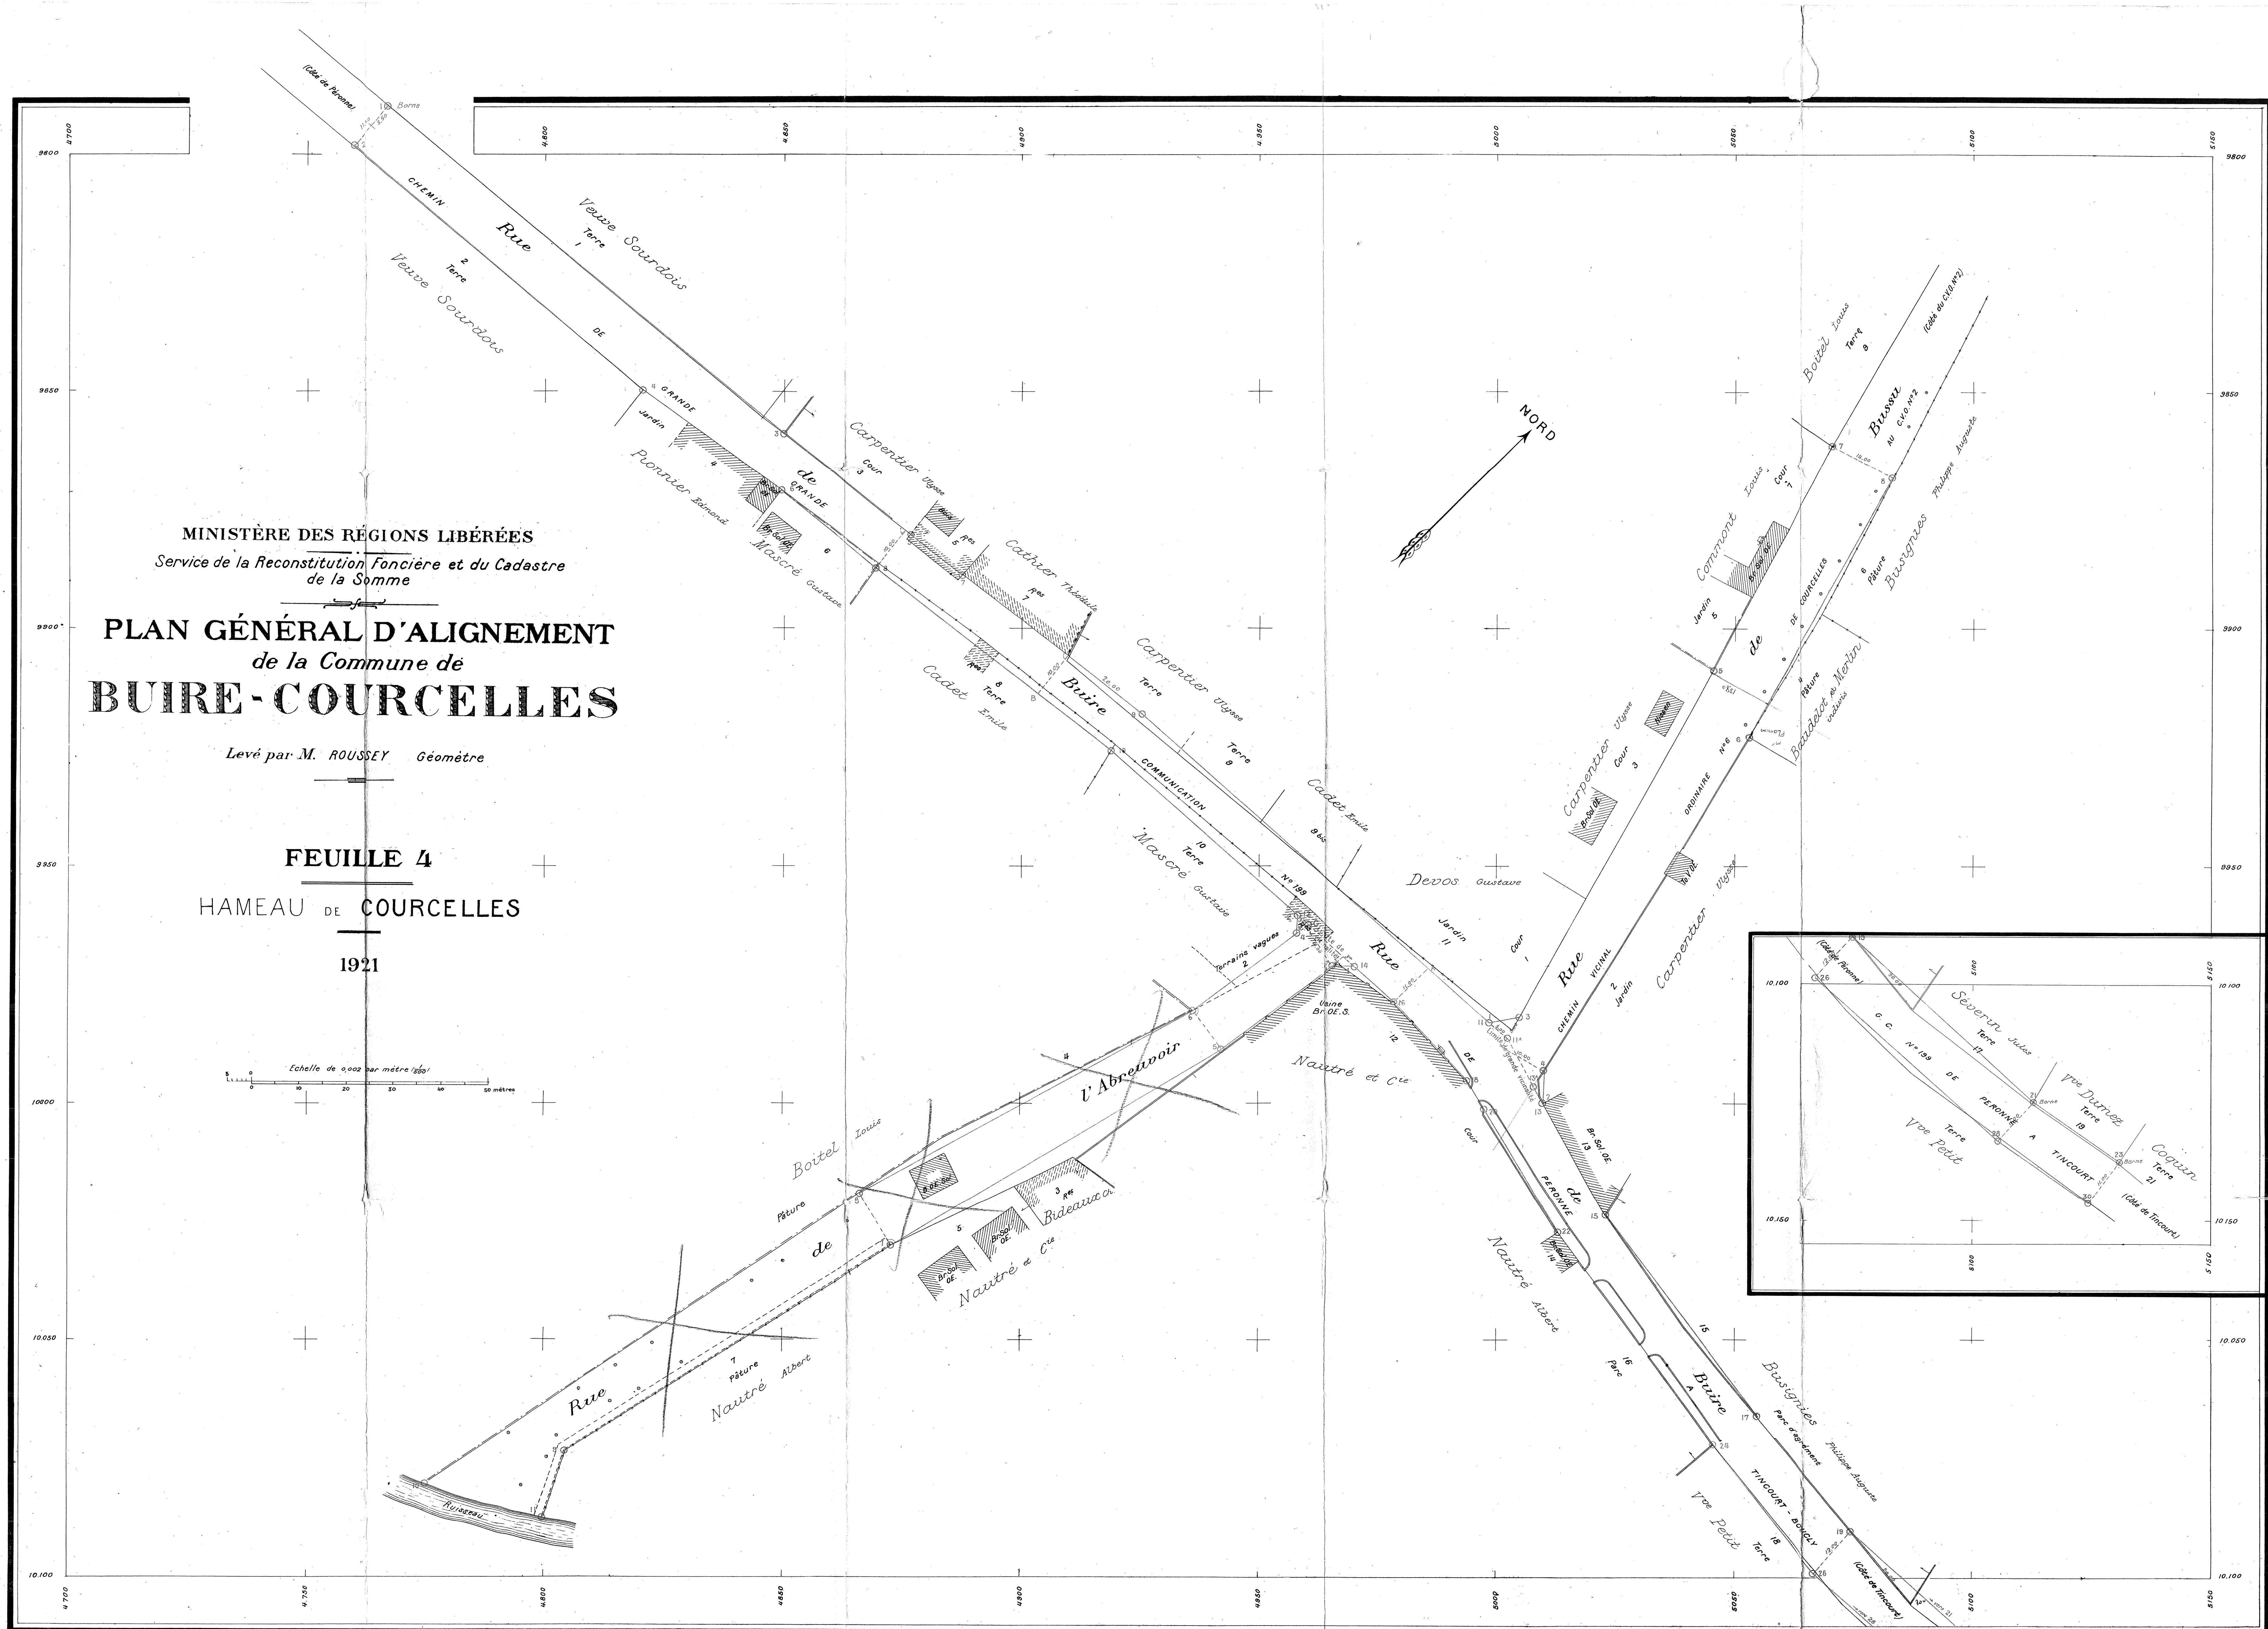

MINISTÈRE DES RÉGIONS LIBÉRÉES
Service de la Reconstitution Foncière et du Cadastre
de la Somme

PLAN GÉNÉRAL D'ALIGNEMENT
de la Commune de
BUIRE-COURCELLES


Levé par M. ROUSSEY Géomètre

VILLAGE DE BUIRE

FEUILLE 3

1921


Echelle de 0.002 par mètre (25m)
0 10 20 30 40 50 mètres

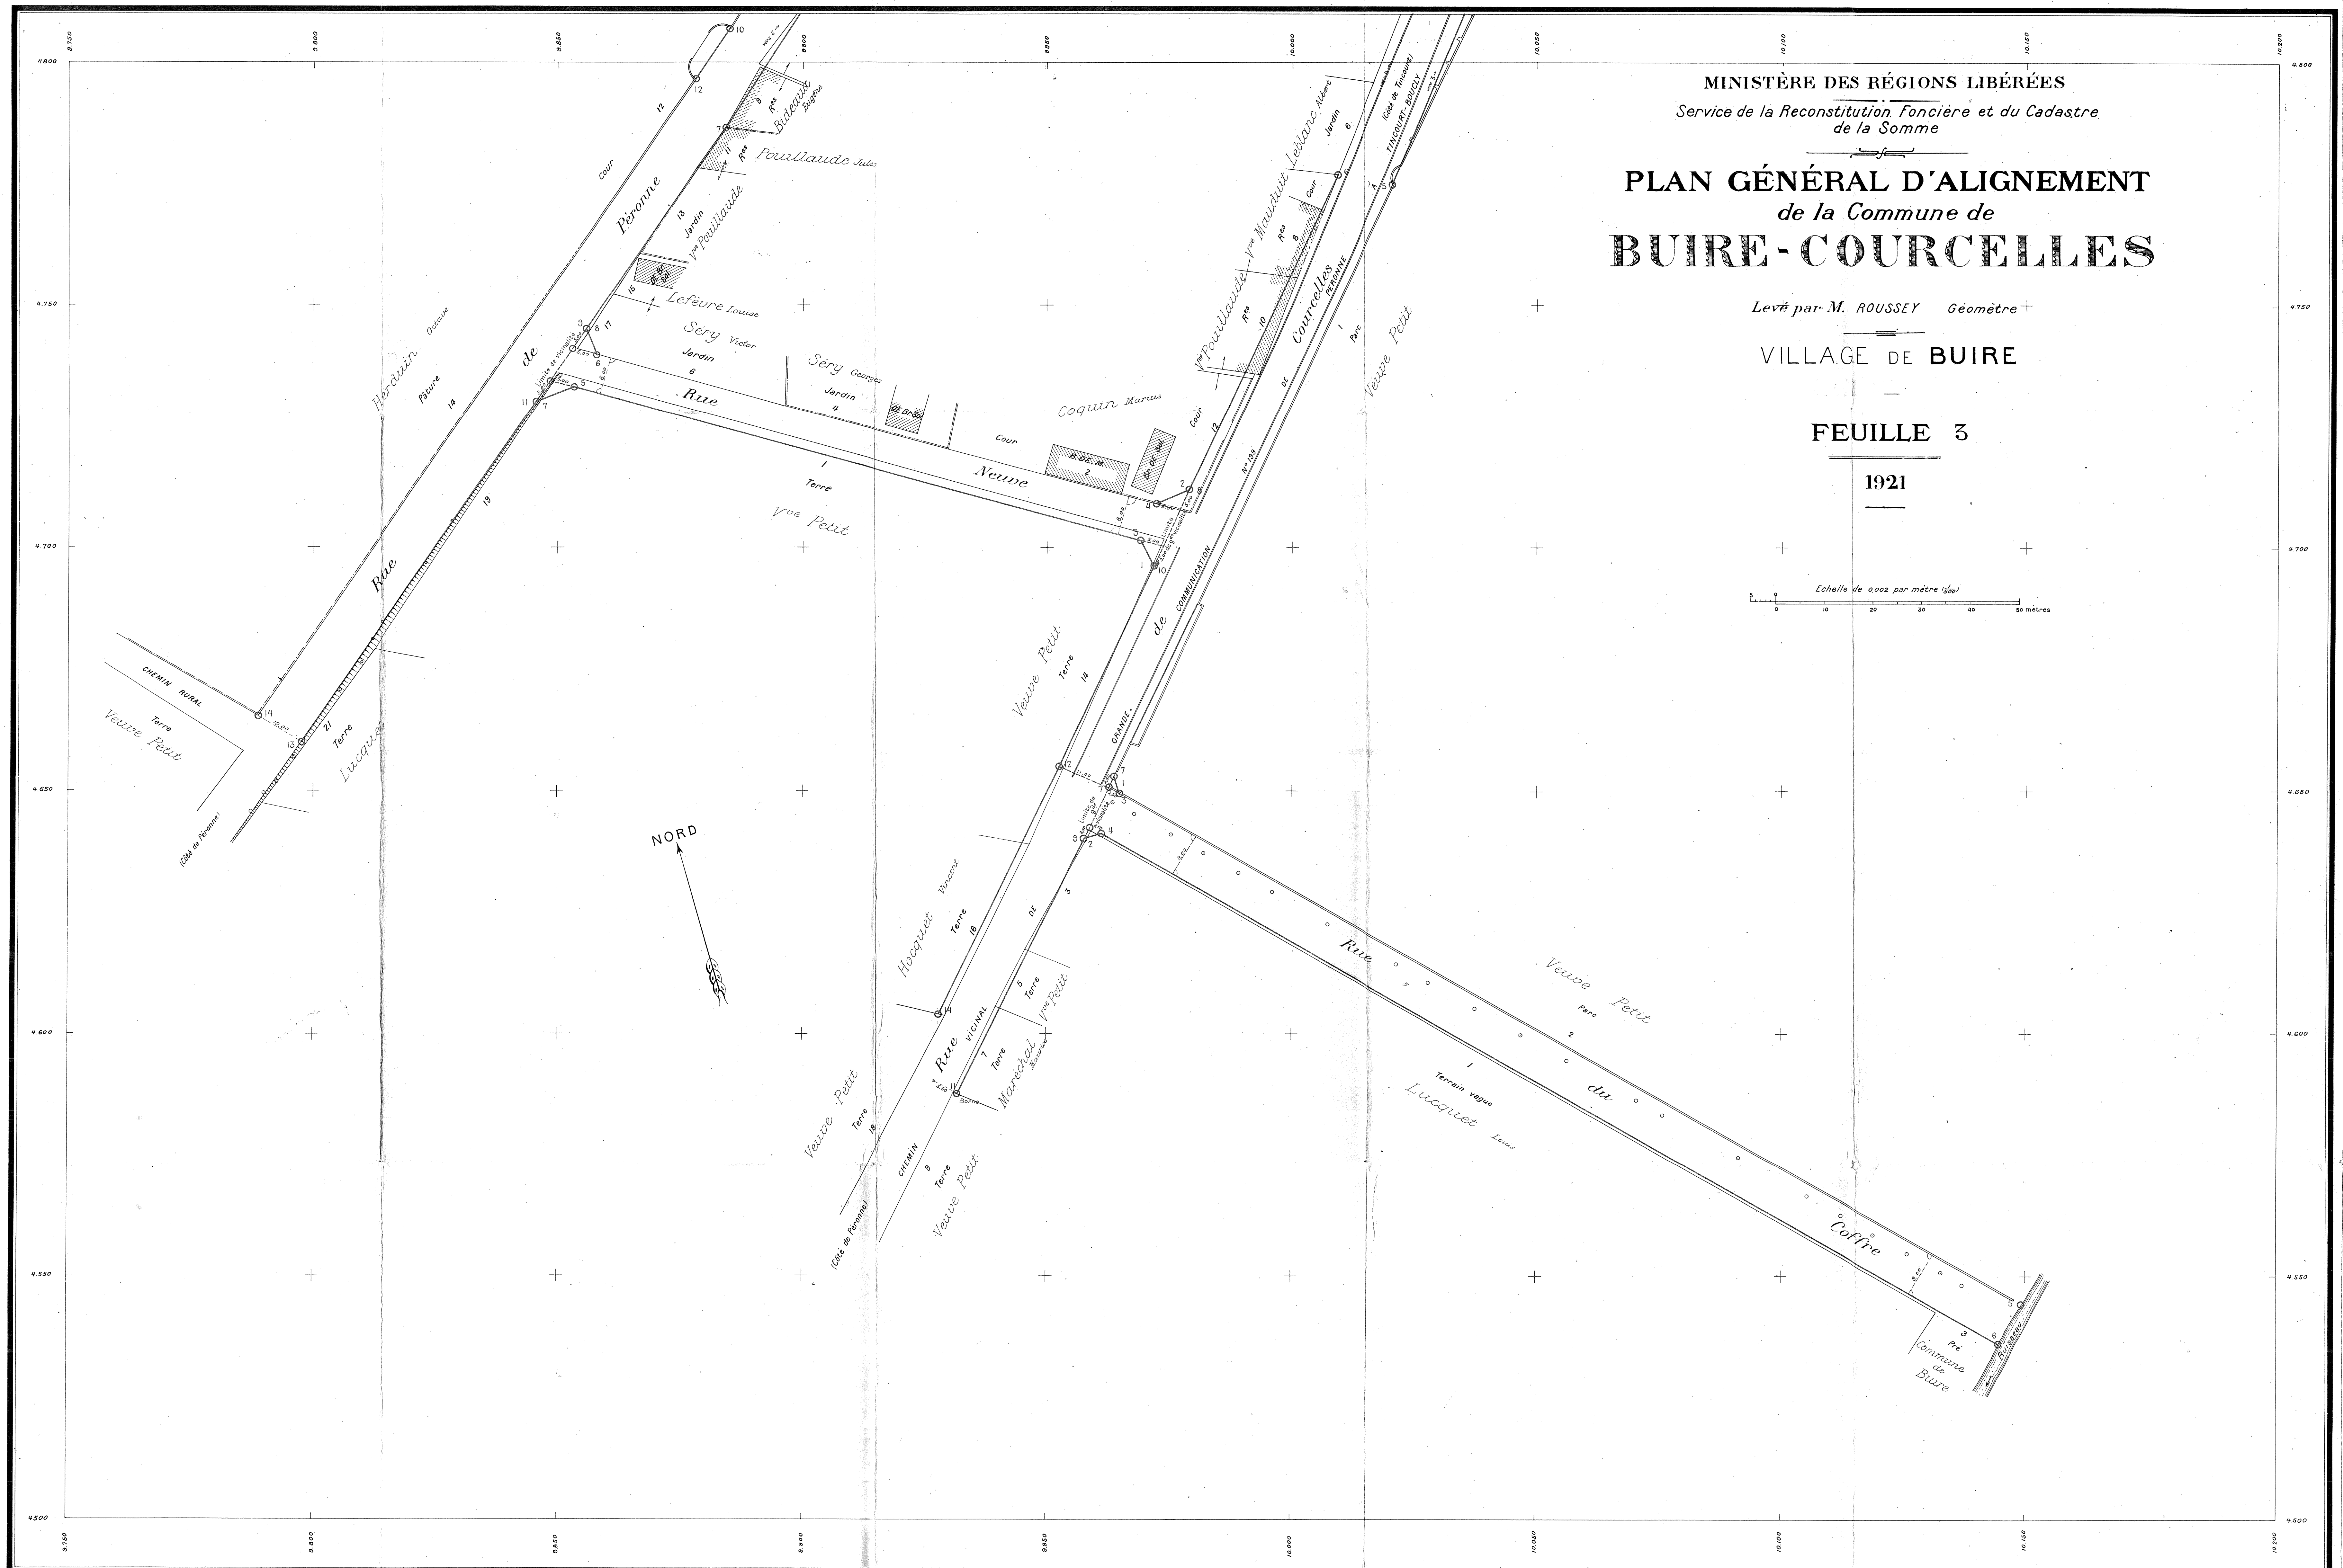

PLAN GÉNÉRAL D'ALIGNEMENT de la Commune de BUIRE-COURCELLES

VILLAGE DE BUIRE

1921

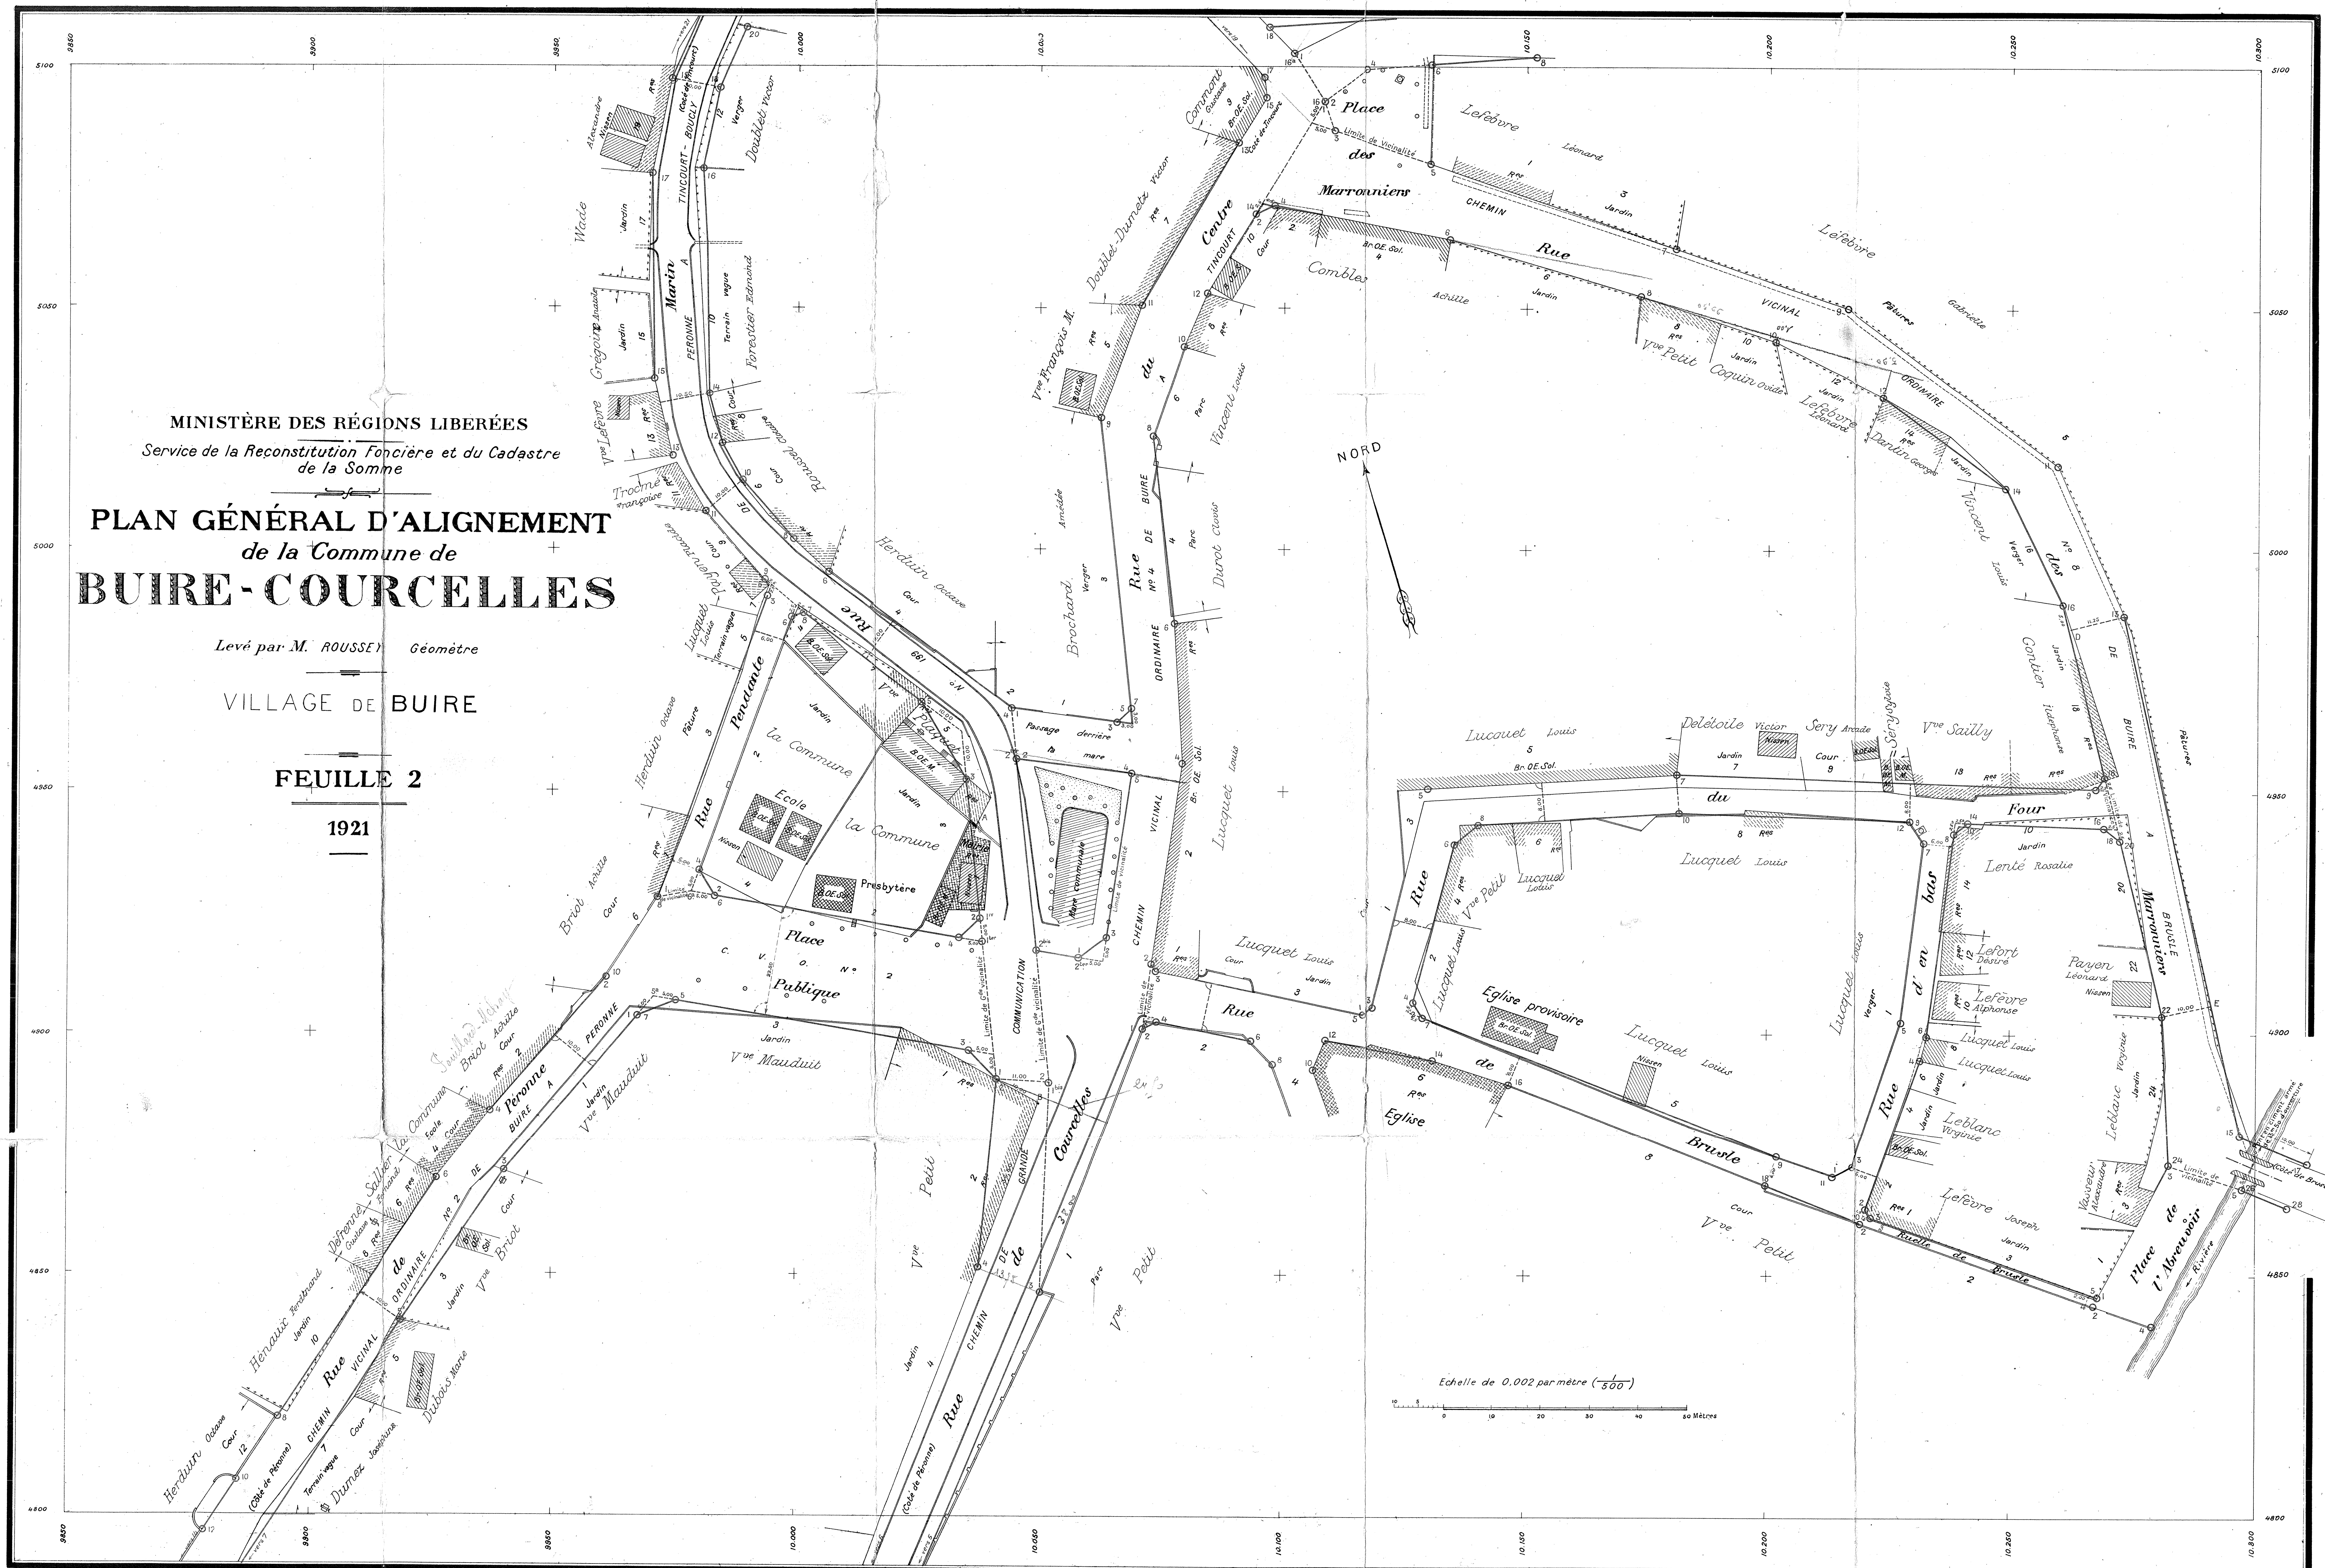

LÉGENDE

- Bâtiment Public
- d° d° en ruines
- Bâtiment Privé
- d° d° en ruines
- DE. Rez-de-chaussée
- 1E. Construction de 1 Etage
- 2E. d° de 2 Etages
- PT. d° en pierre de taille
- Br. d° en briques
- B. d° en bois
- S. d° en bon état (solide)
- M. d° médiocre
- V. d° vétuste
- Trellage
- Haie
- Alignement ancien conservé ou Alignement nouveau projeté.
- Alignement ancien à modifier
- Terrain à réduire à la Voie Publique ou à acquérir par la Commune.
- Terrain à retrancher de la Voie Publique.
- Limite de Voirie

MINISTÈRE DES RÉGIONS LIBÉRÉES

Service de la Reconstitution Foncière et du Cadastre de la Somme

PLAN GÉNÉRAL D'ALIGNEMENT de la Commune de **BUIRE-COURCELLES**

Levé par M. ROUSSEY Géomètre

VILLAGE DE BUIRE

FEUILLE 1

1921

Echelle de 1:500 par mètre (1:500)

NORD

