





1926

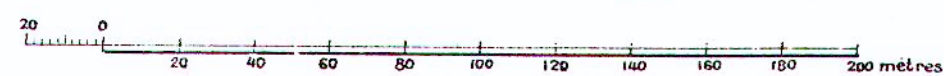

Désignation des Rues	N ^{os} des Alignements	Voies empruntant les Rues	Feuilles du plan
Voirie Vicinale			
CHEMINS DE GRANDE COMMUNICATION			
RUE D'EN BAS (partie)	1 à 31, 2 à 30	G.C. n°101 de Templeux-la-Fosse à Hargicourt	1 . 2
RUE D'EN HAUT	31 à 41, 30 à 42	d°	3
ROUTE DE CAMBRAI	1 à 13, 2 à 8	G.C. n°181 de Péronne à Cambrai par Revelon	1
CHEMINS VICINAUX ORDINAIRES			
RUE DE PÉRONNE	1 à 23, 2 à 26	C.V.O. n°1 de Lièramont à Tincourt Boucly	2
CHEMIN DE LIÈRAMONT	1 à 5, 2 à 6	d°	1
RUE DE MARQUAIX	1 à 13, 2 à 12	C.V.O. n°2 de Longavesnes à Marquais	2 . 3
CHEMIN D'AIZECOURT	1 à 5, 2 à 6	C.V.O. n°3 de Longavesnes à Aizecourt-le-Bas	1
Voirie Urbaine			
RUE D'EN BAS (partie)	1 à 7	Voie Urbaine	2
RUE DU CORDIER	1 à 9, 2 à 10	d°	1
RUE DE L'ÉGLISE	1 à 13, 2 à 12	d°	1
RUELLE MICHEL	1 à 3, 2 à 4	d°	3
CHEMIN DU MOULIN	1 à 5, 2 à 6	d°	3
LA RUELLE	1 à 3, 2 à 4	d°	1
LA RUELLETTE	1 à 9, 2 à 6	d°	1

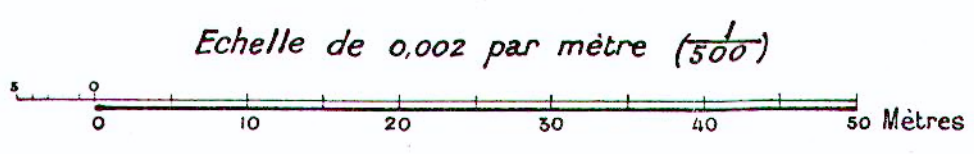

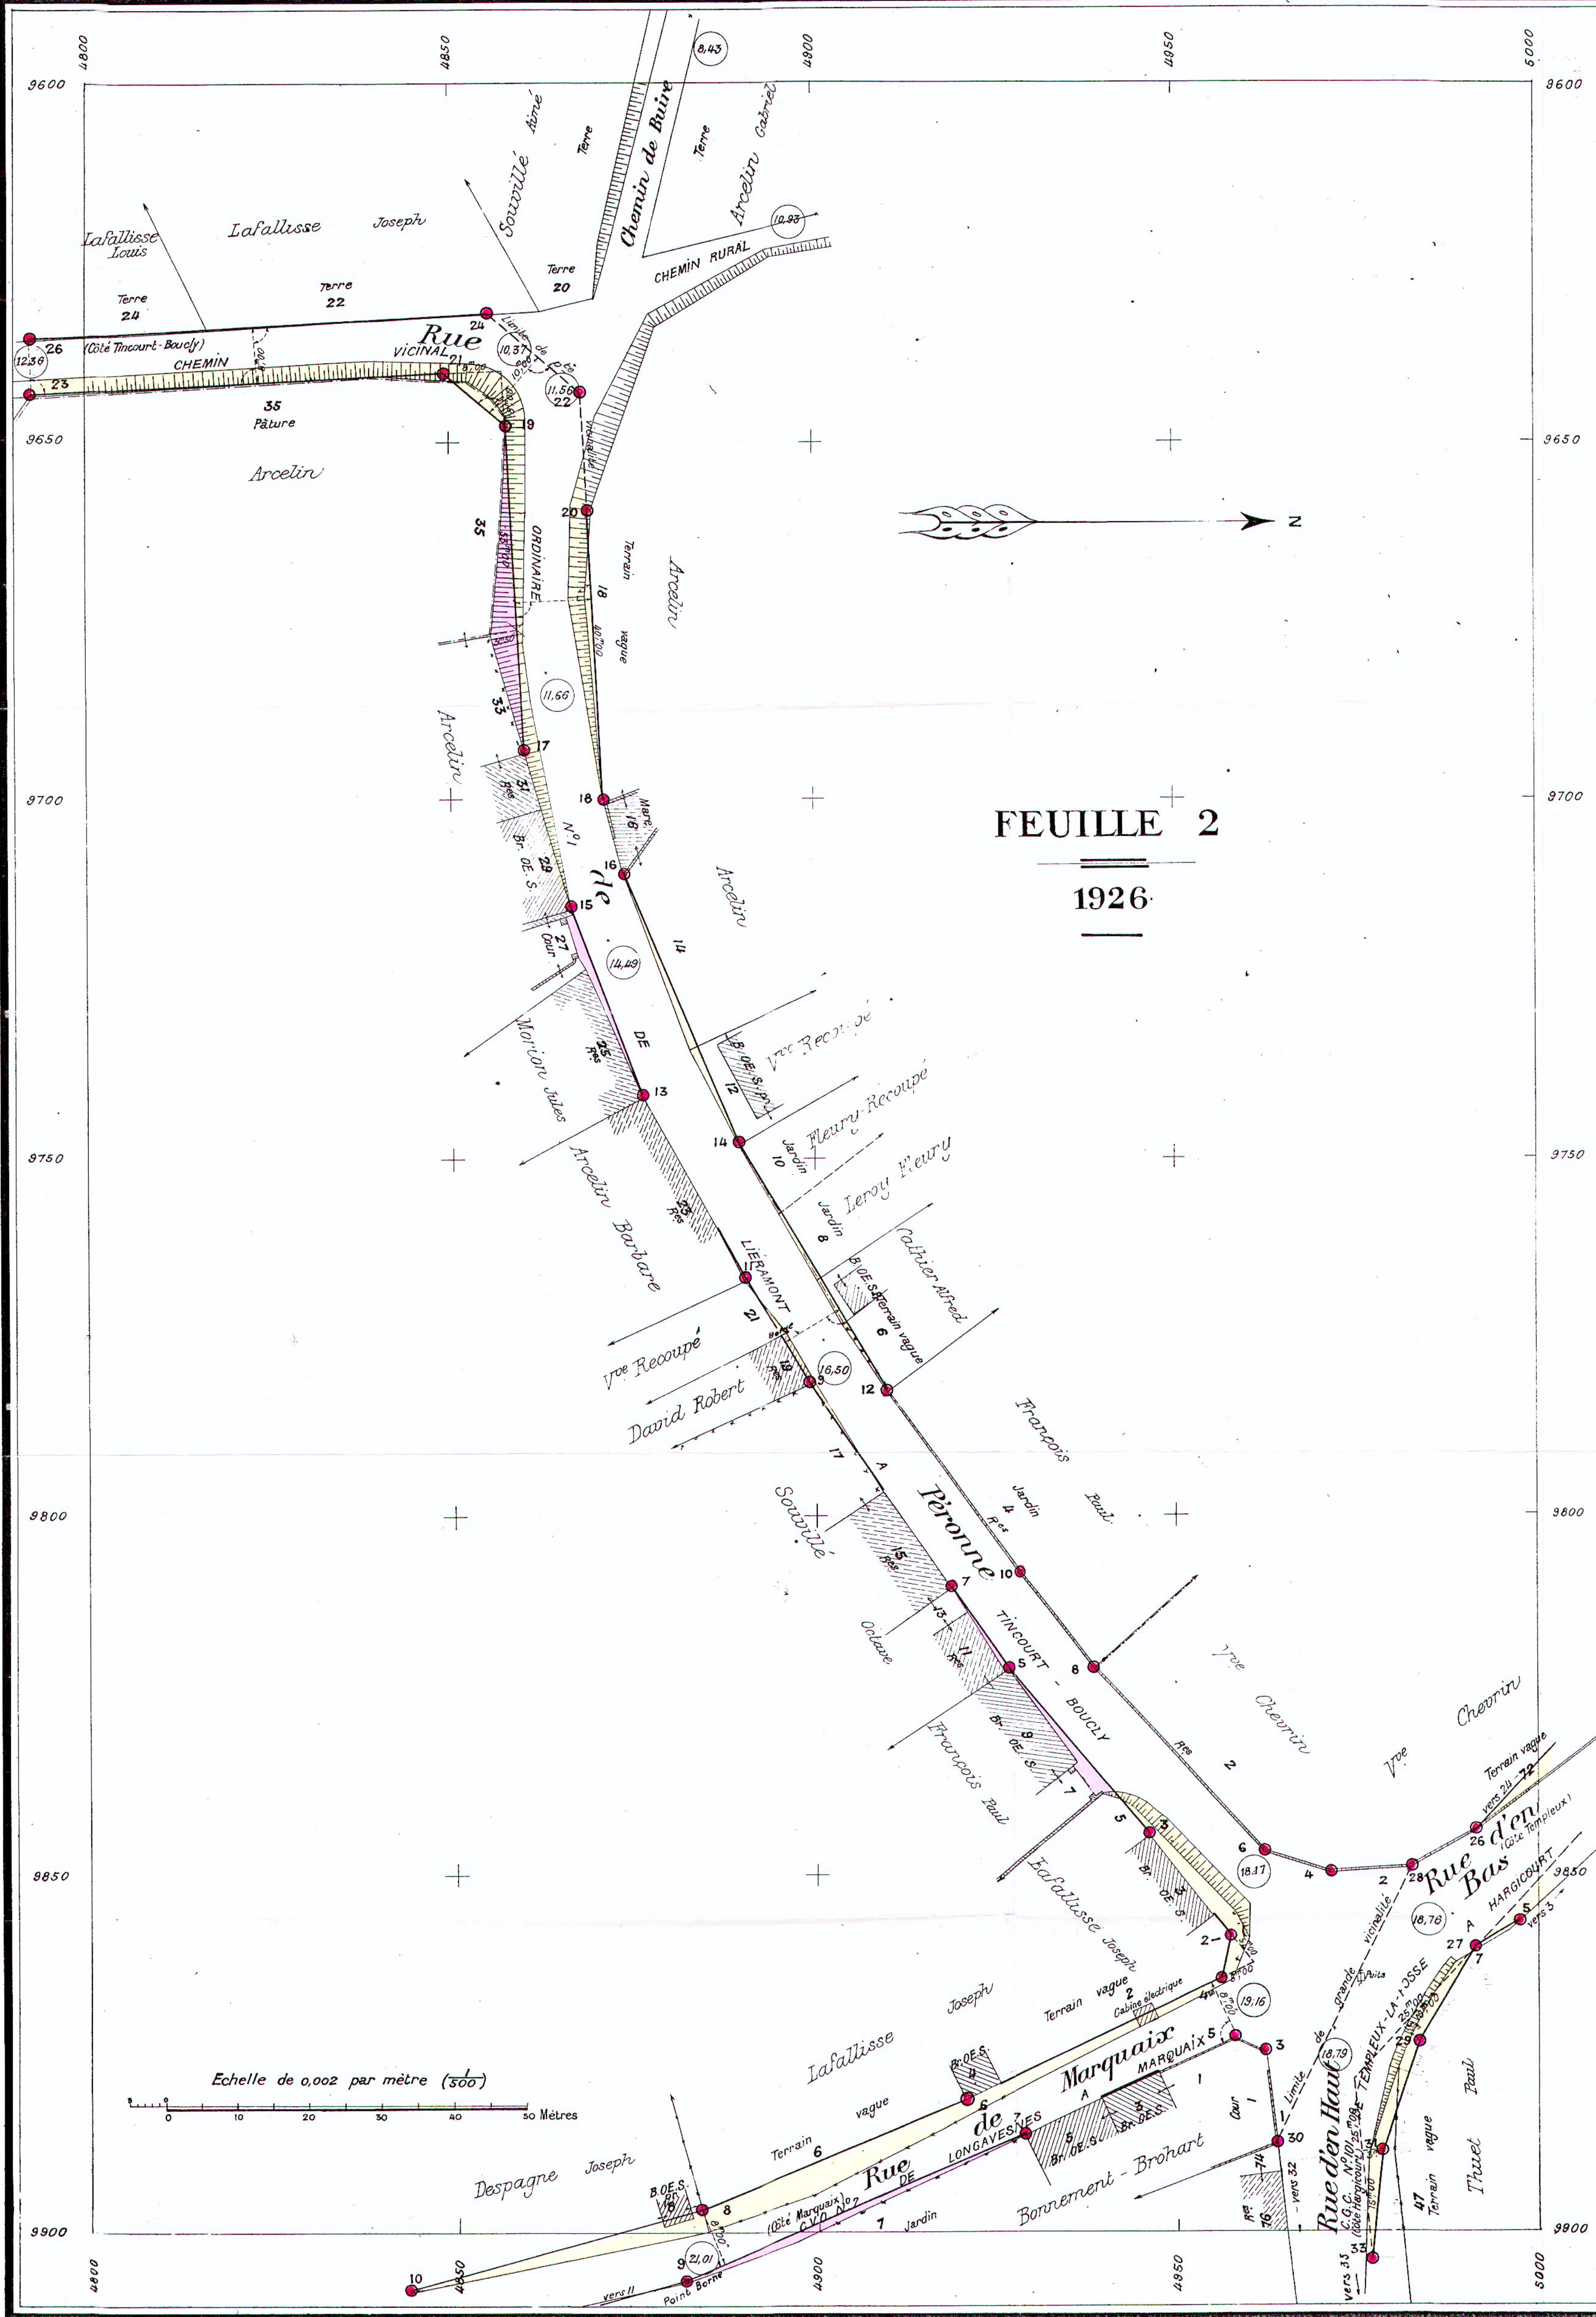

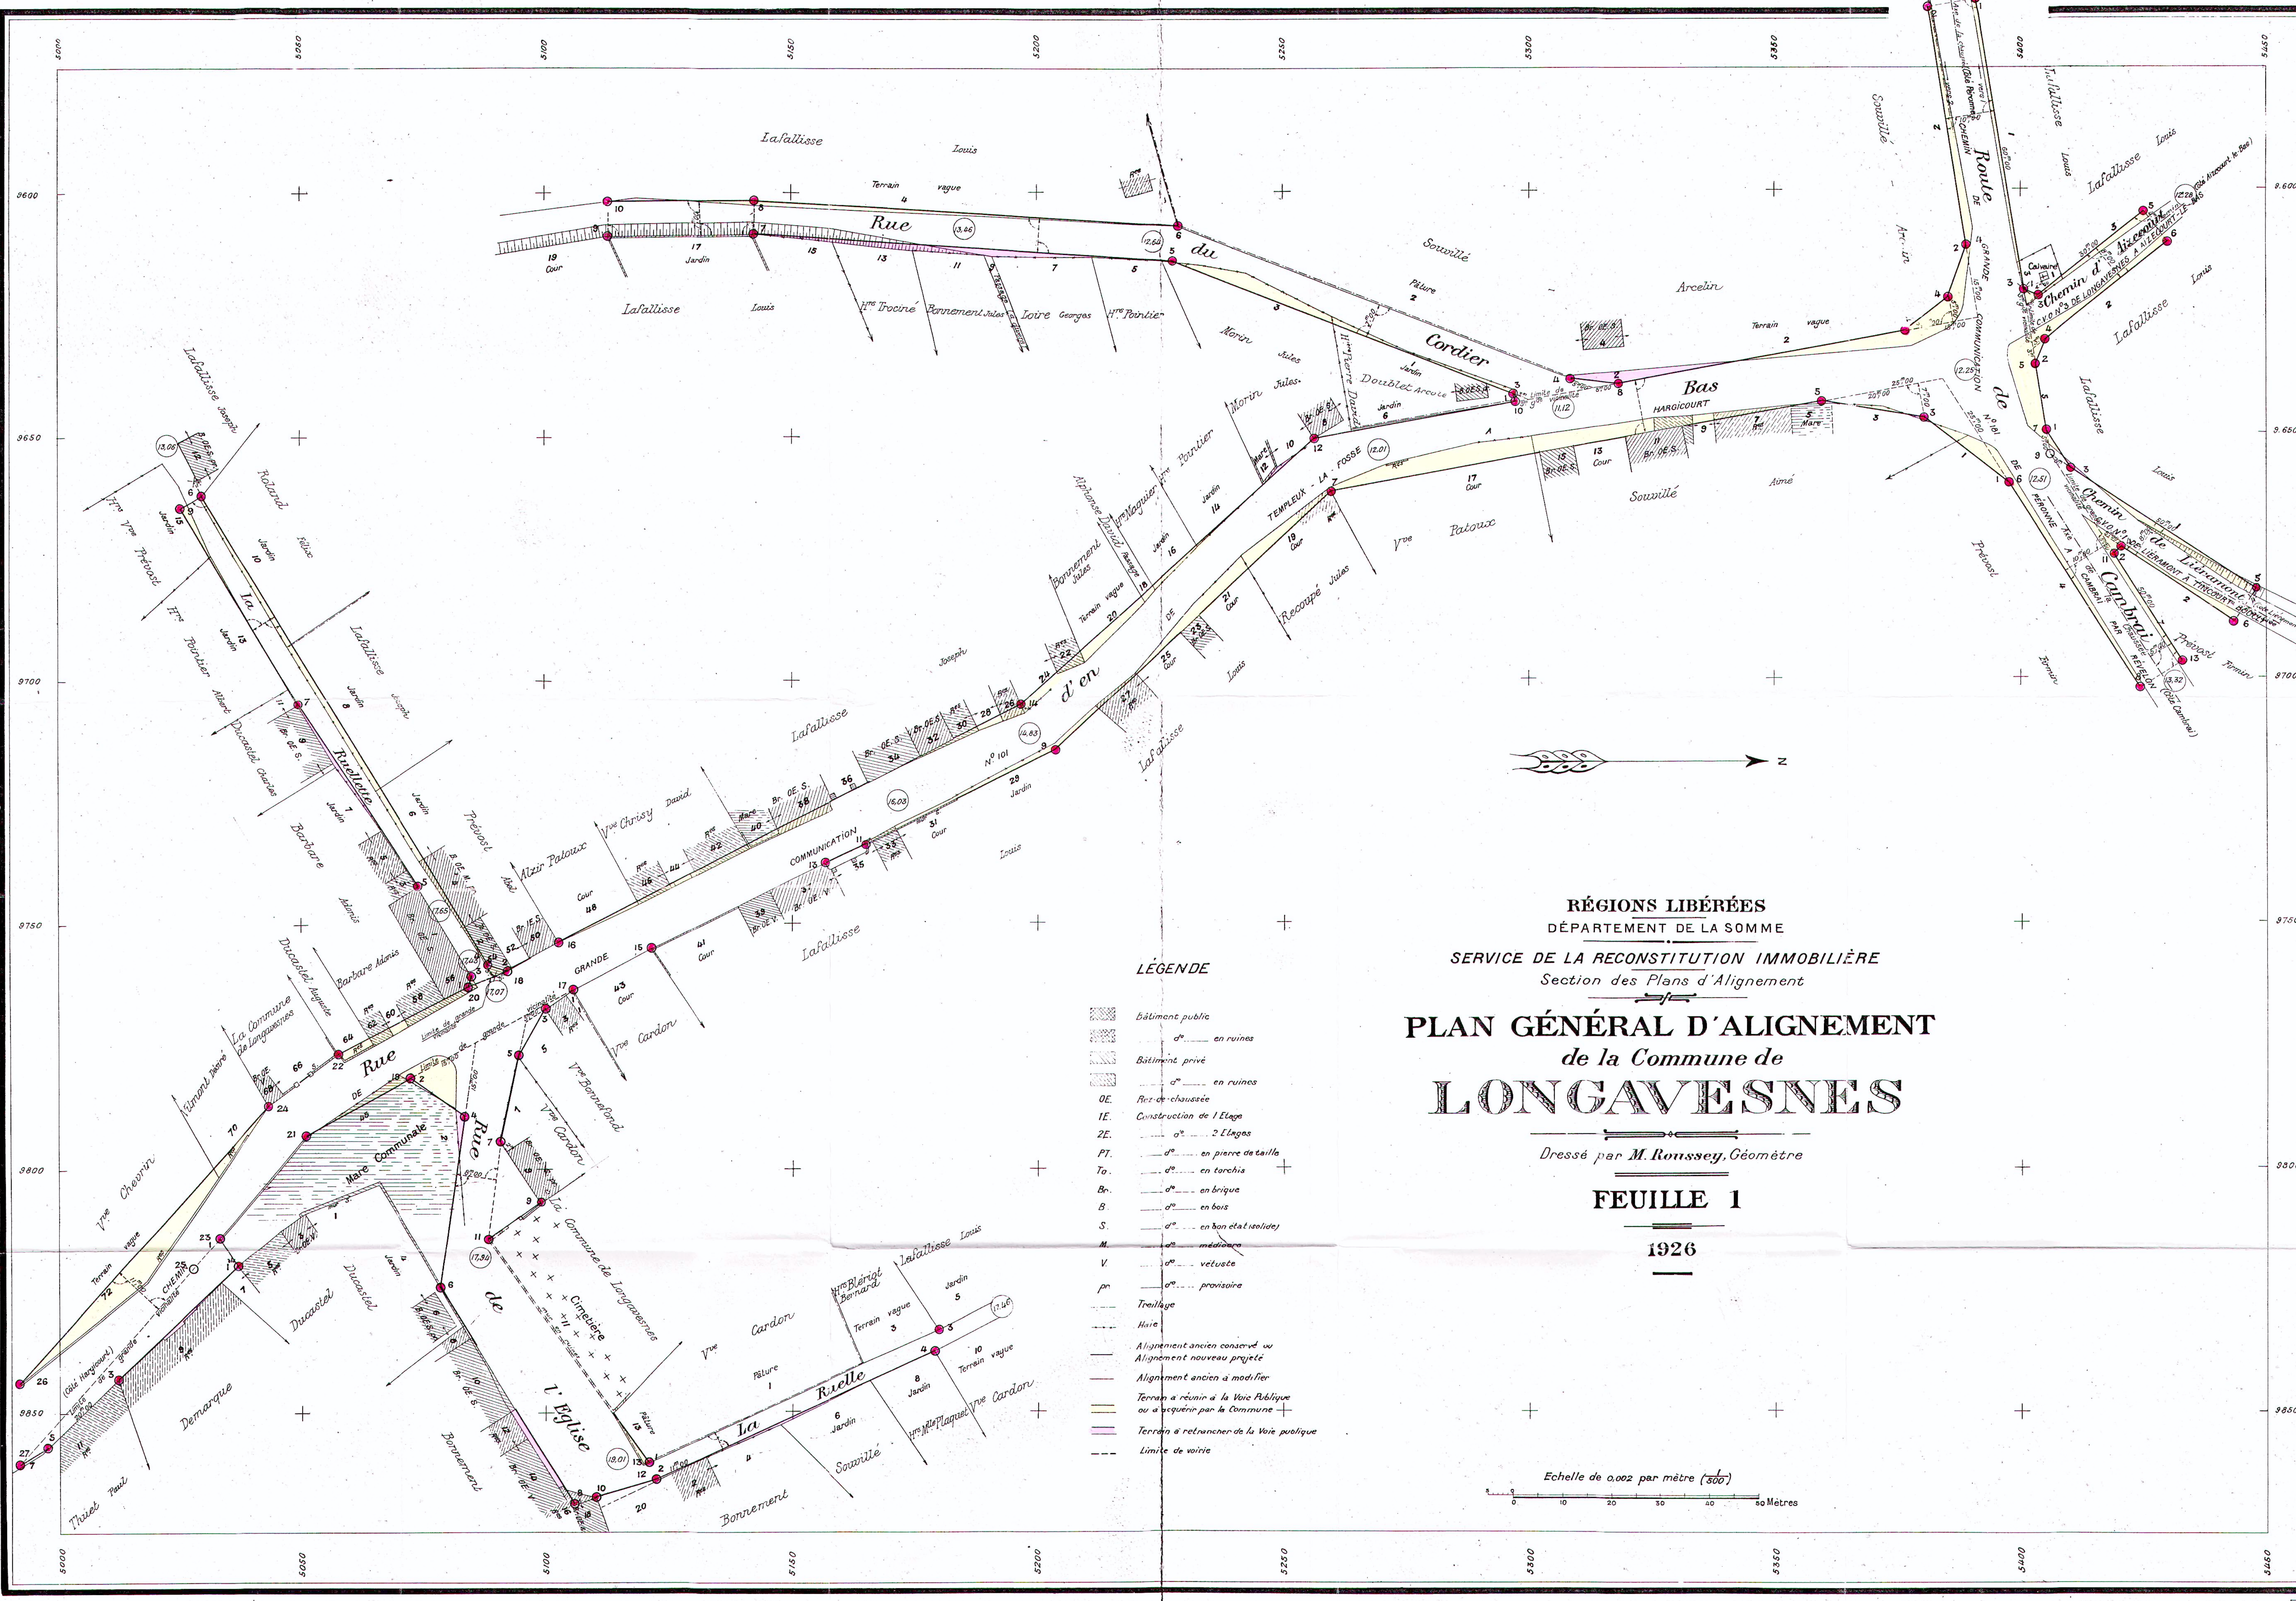

LÉGENDE

- Bâtiment public
- d° en ruines
- Bâtiment privé
- d° en ruines
- OE. Rue de chaussée
- 1E. Construction de 1 Etage
- 2E. 2 Etages
- PT. d° en pierre de taille
- To. d° en torchis
- Br. d° en brique
- B. d° en bois
- S. d° en bon état (solide)
- M. d° médiocre
- V. d° vétuste
- pr. d° provisoire
- Trellage
- Haie
- Alignement ancien conservé ou
- Alignement nouveau projeté
- Alignement ancien à modifier
- Terrain à réunir à la Voie Publique ou à acquérir par la Commune
- Terrain à retrancher de la Voie publique
- Limite de voirie

RÉGIONS LIBÉRÉES
DÉPARTEMENT DE LA SOMME
SERVICE DE LA RECONSTITUTION IMMOBILIÈRE
Section des Plans d'Alignement
PLAN GÉNÉRAL D'ALIGNEMENT
de la Commune de
LONGAVESNES

Dressé par M. Roussey, Géomètre

FEUILLE 1

1926

Echelle de 0,002 par mètre (1/500)
0 10 20 30 40 50 Mètres