

MINISTÈRE DES RÉGIONS LIBÉRÉES
Service de la Reconstitution Foncière et du Cadastre
de la Somme

PLAN GÉNÉRAL D'ALIGNEMENT
de la Commune de
DEVISE


Levé par M^r JOURNEAUX - Géomètre
Plan d'Alignement dressé par M^r FOUILLOUX - Adjoint technique
des Ponts et Chaussées - Agent technique de la Reconstitution Foncière -

PLAN D'ENSEMBLE

1922


TABLEAU DES RUES ET PLACES

Désignation des Rues	N ^o s des Alignements	Voies empruntées	N ^o s des feuilles
VOIRIE VICINALE			
Grande Vicinalité			
RUE DE LA RÉPUBLIQUE	1 à 19 & 2 à 26	Chemin de Gr ^{de} Comm ^{une} N ^o 45 de Chaulnes à Vermand	1 - 2
Petite Vicinalité			
RUE DE GUIZANCOURT	1 à 13 & 2 à 14	Ch ^{emin} Vicinal Ord ^{re} N ^o 3 de Devise à Guizancourt	1
RUE DE DOUVIEUX	1 à 5 & 2 à 8	Ch ^{emin} Vicinal Ord ^{re} N ^o 4 de Devise à Douvieux	2
VOIRIE URBAINE			
RUE DE L'ÉGLISE	1 à 9 & 2 à 6	Voie urbaine	1
CHEMIN DU CHÂTEAU	1 à 17 & 2 à 18	d ^o	1
RUE DERRIÈRE LA PLACE	1 à 13 & 2 à 14	d ^o	1 - 2
CHEMIN DE LA GARE	1 à 5 & 2 à 6	d ^o	1
CHEMIN DE FLEZ	1 à 11 & 2 à 12	d ^o	2
IMPASSE DE L'ÉGLISE	1 à 3 & 2 à 4	d ^o	1
PLACE PUBLIQUE	1 à 5 & 2 à 6	d ^o	2

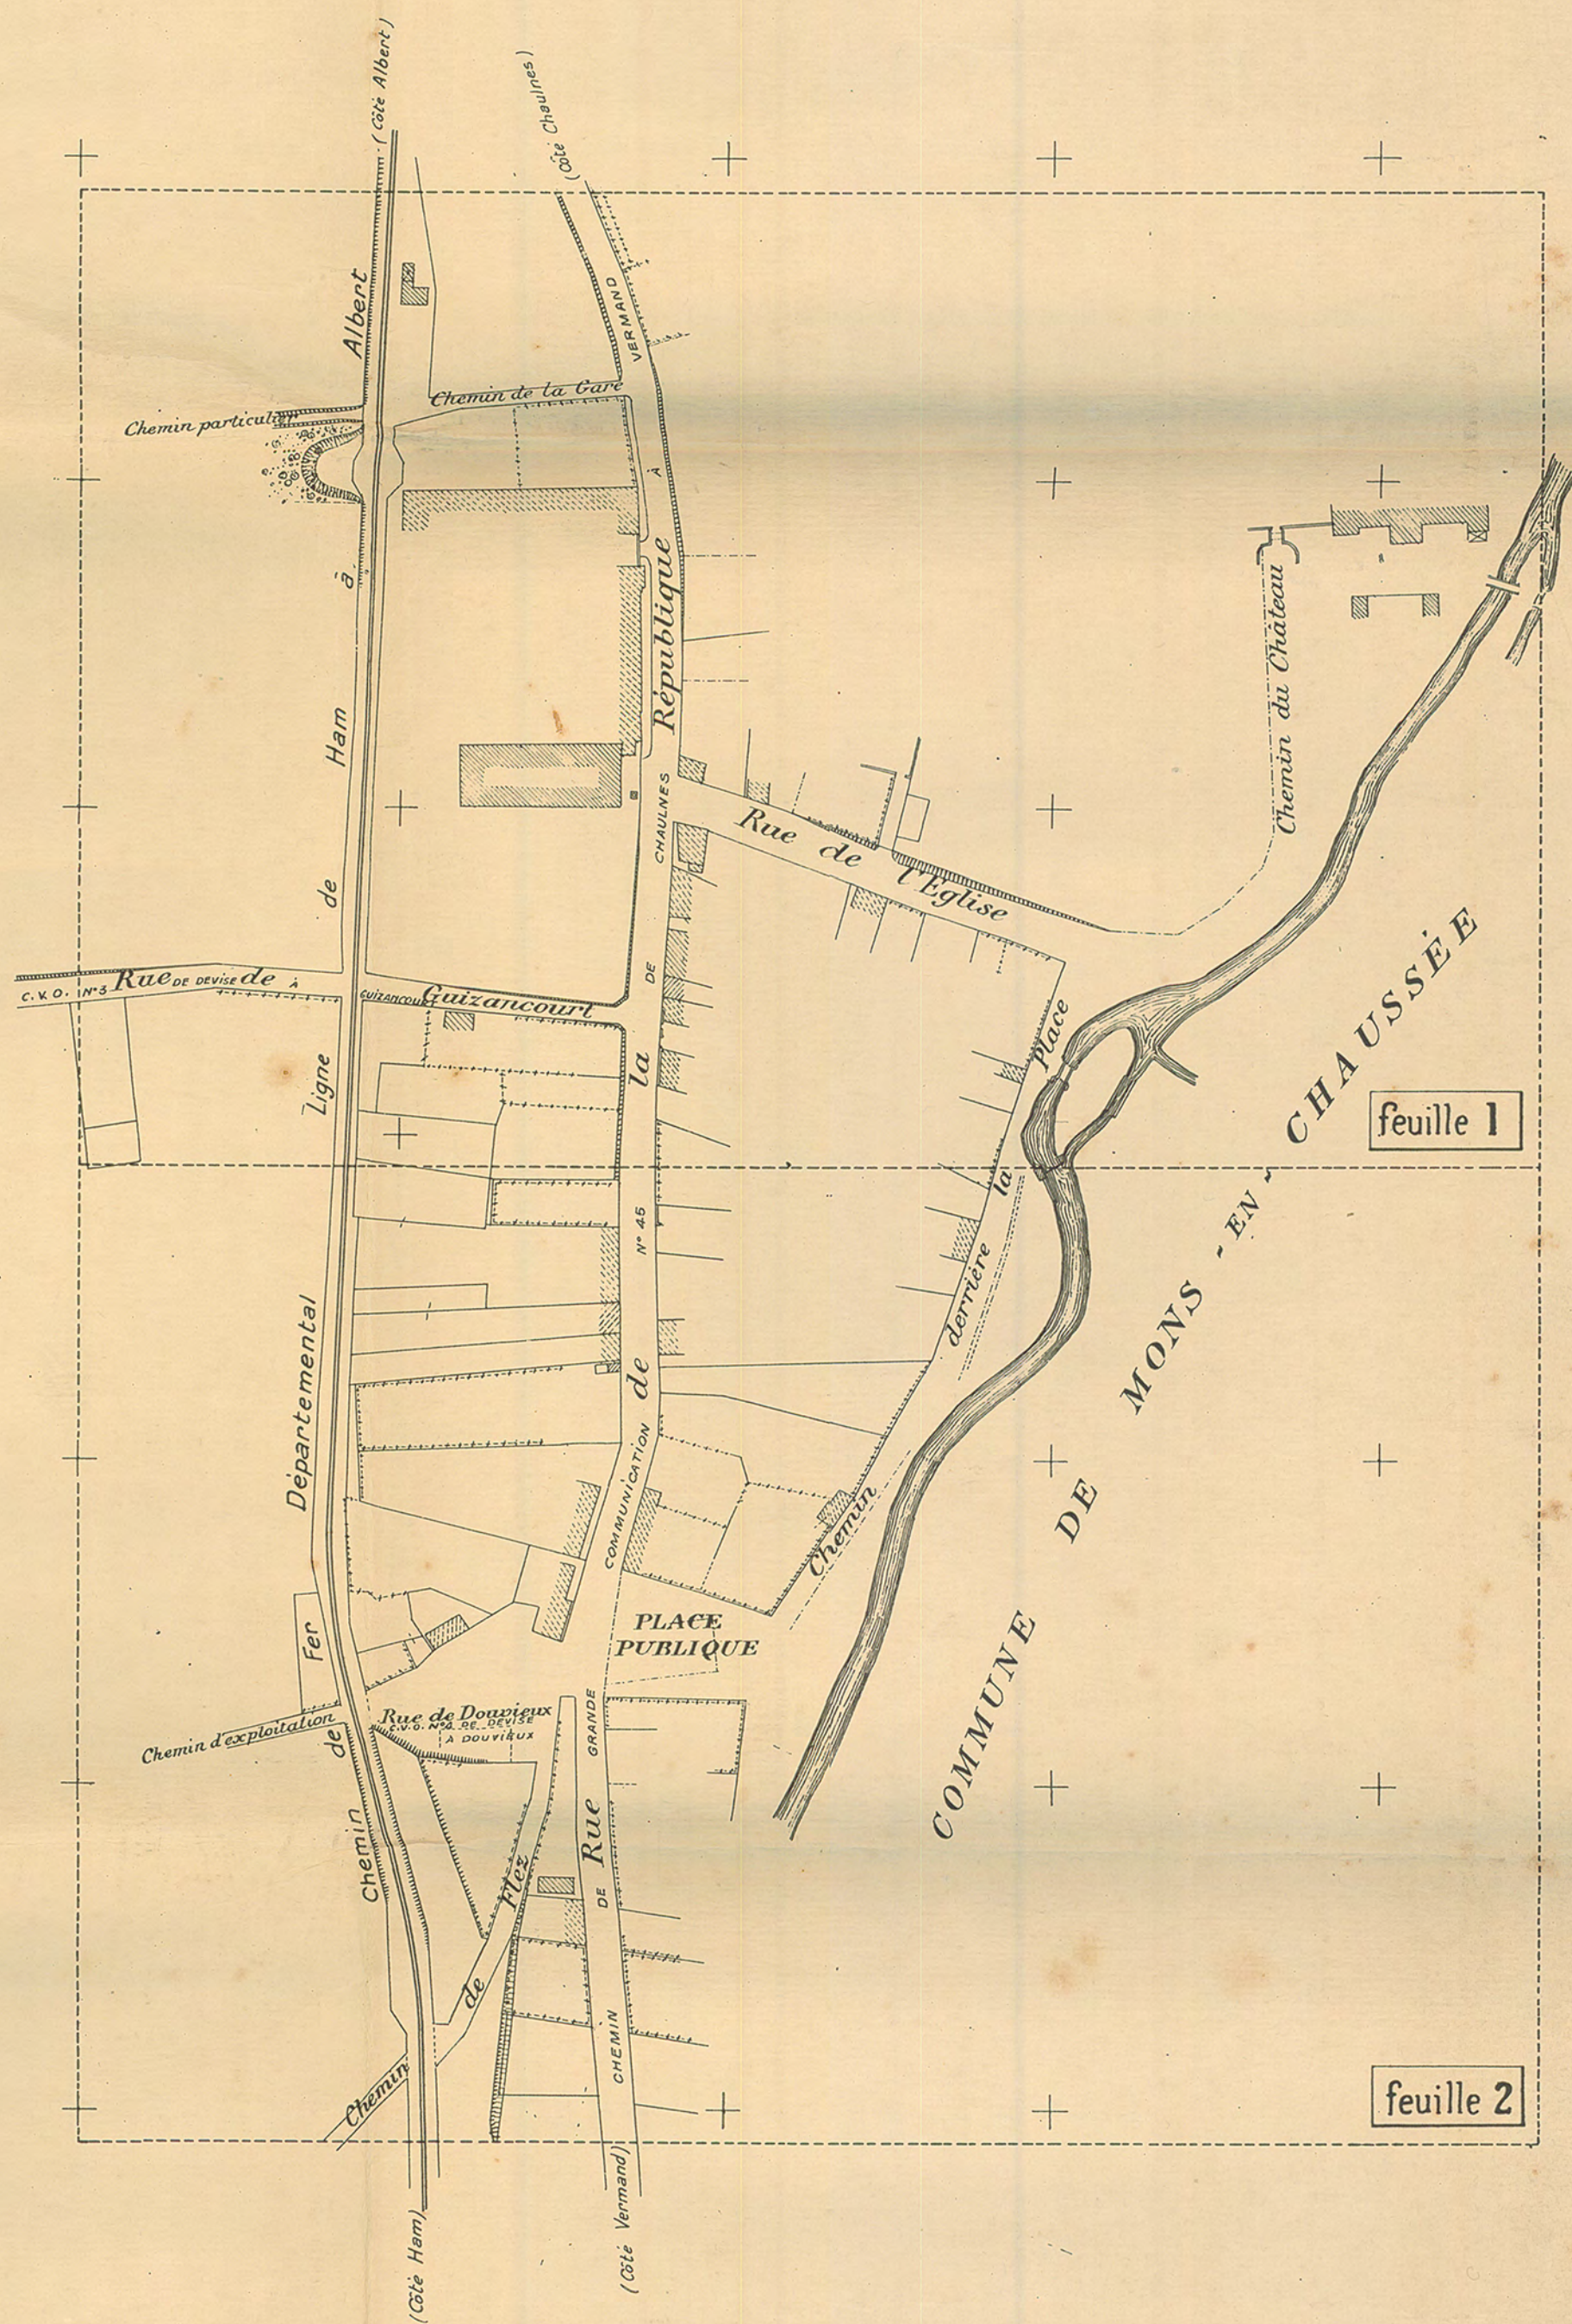




LÉGENDE

- Bâtiment public en bon état
- d^o d^o en ruines
- d^o privé en bon état
- d^o d^o en ruines
- Haie
- Trellage

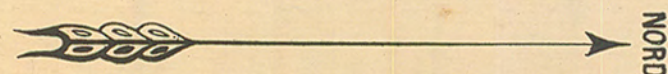

Echelle de 0,0005 par mètre (1/2000).

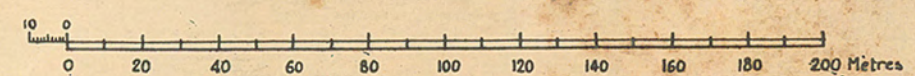

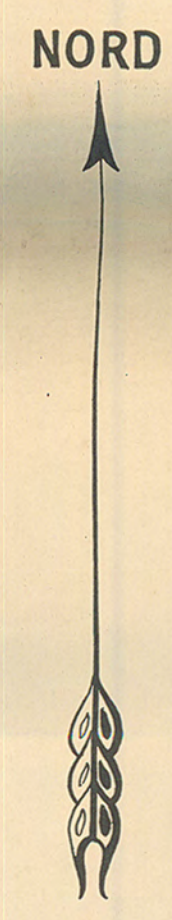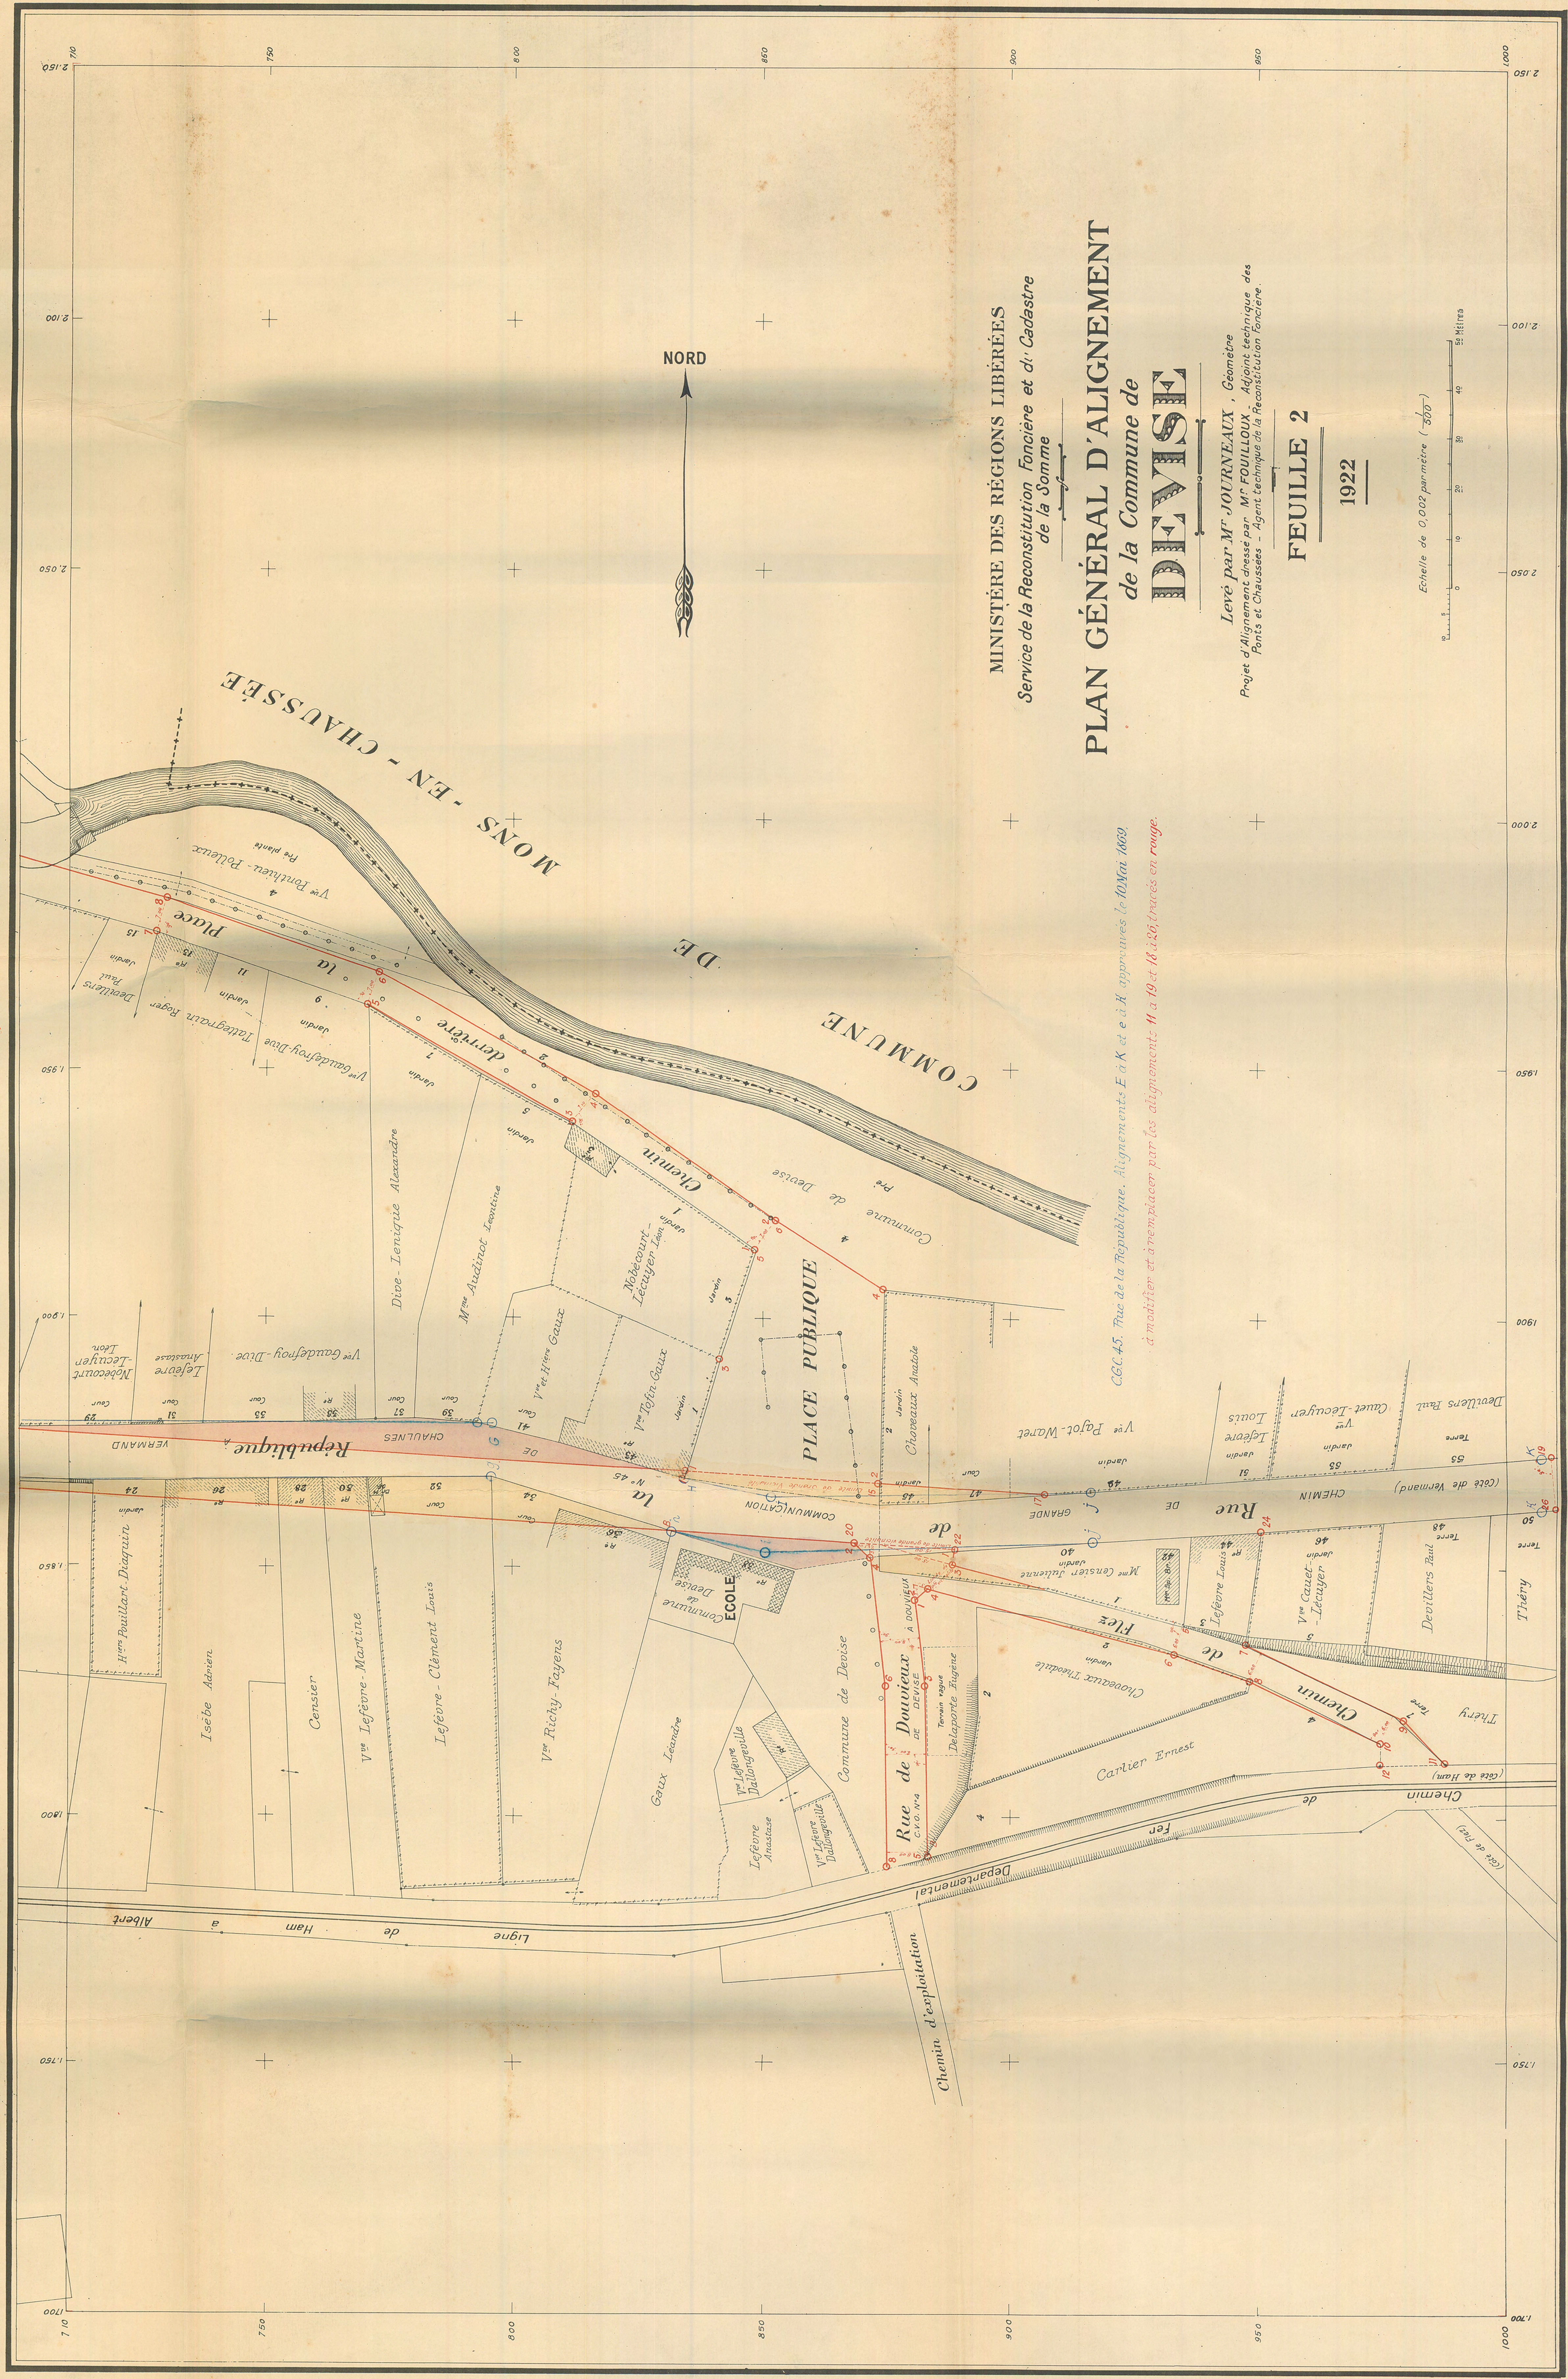

MINISTÈRE DES RÉGIONS LIBÉRÉES
Service de la Reconstitution Foncière et d' Cadastre
de la Somme

PLAN GÉNÉRAL D'ALIGNEMENT
de la Commune de
DEUISE

Lévé par M^r JOURNEAUX, Géomètre
Projet d'alignement dressé par M^r FOUILLOUX, Adjoint technique des
Ponts et Chaussées - Agent technique de la Reconstitution Foncière.

FEUILLE 2
1922

Echelle de 0,002 par mètre (1/500)

C.G.C. 45. Rue de la République. Alignements E à K et e à h, approuvés le 10 Mai 1929.
à modifier et à remplacer par les alignements H à I et I à J tracés en rouge.

MINISTÈRE DES RÉGIONS LIBÉRÉES
Service de la Reconstitution Foncière et du Cadastre
de la Somme

PLAN GÉNÉRAL D'ALIGNEMENT de la Commune de


DEVISE

Lévé par M. JOURNEAUX, Géomètre
Projet d'alignement dressé par M. ROULLOUX, Adjoint technique des
Ponts et Chaussées - Agent technique de la Reconstitution foncière.

FEUILLE 1


1922

Echelle de 0.002 par mètre (1/500)

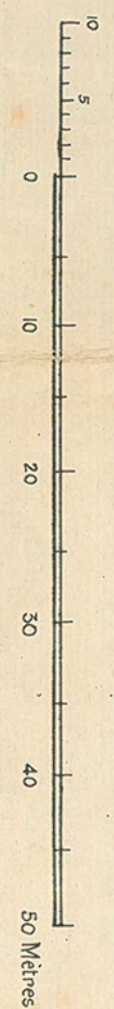

LÉGENDE

- Bâtiment public en bon état
- d' en ruines
- d' privé en bon état
- d' en ruines
- Bâtiment à l'état de ruines
- d' de l'étage
- d' en pierre de taille
- d' en brique
- d' en bois
- d' provisoire
- d' solide
- d' médicale
- d' vétérinaire
- Hôte
- Tréillage
- Alignement ancien conservé ou
- Alignement nouveau projeté
- Limite de voirie
- Terrain à réunir à la voie publique
- ou à acquérir par la commune
- Terrain à rattachement de la voie publique

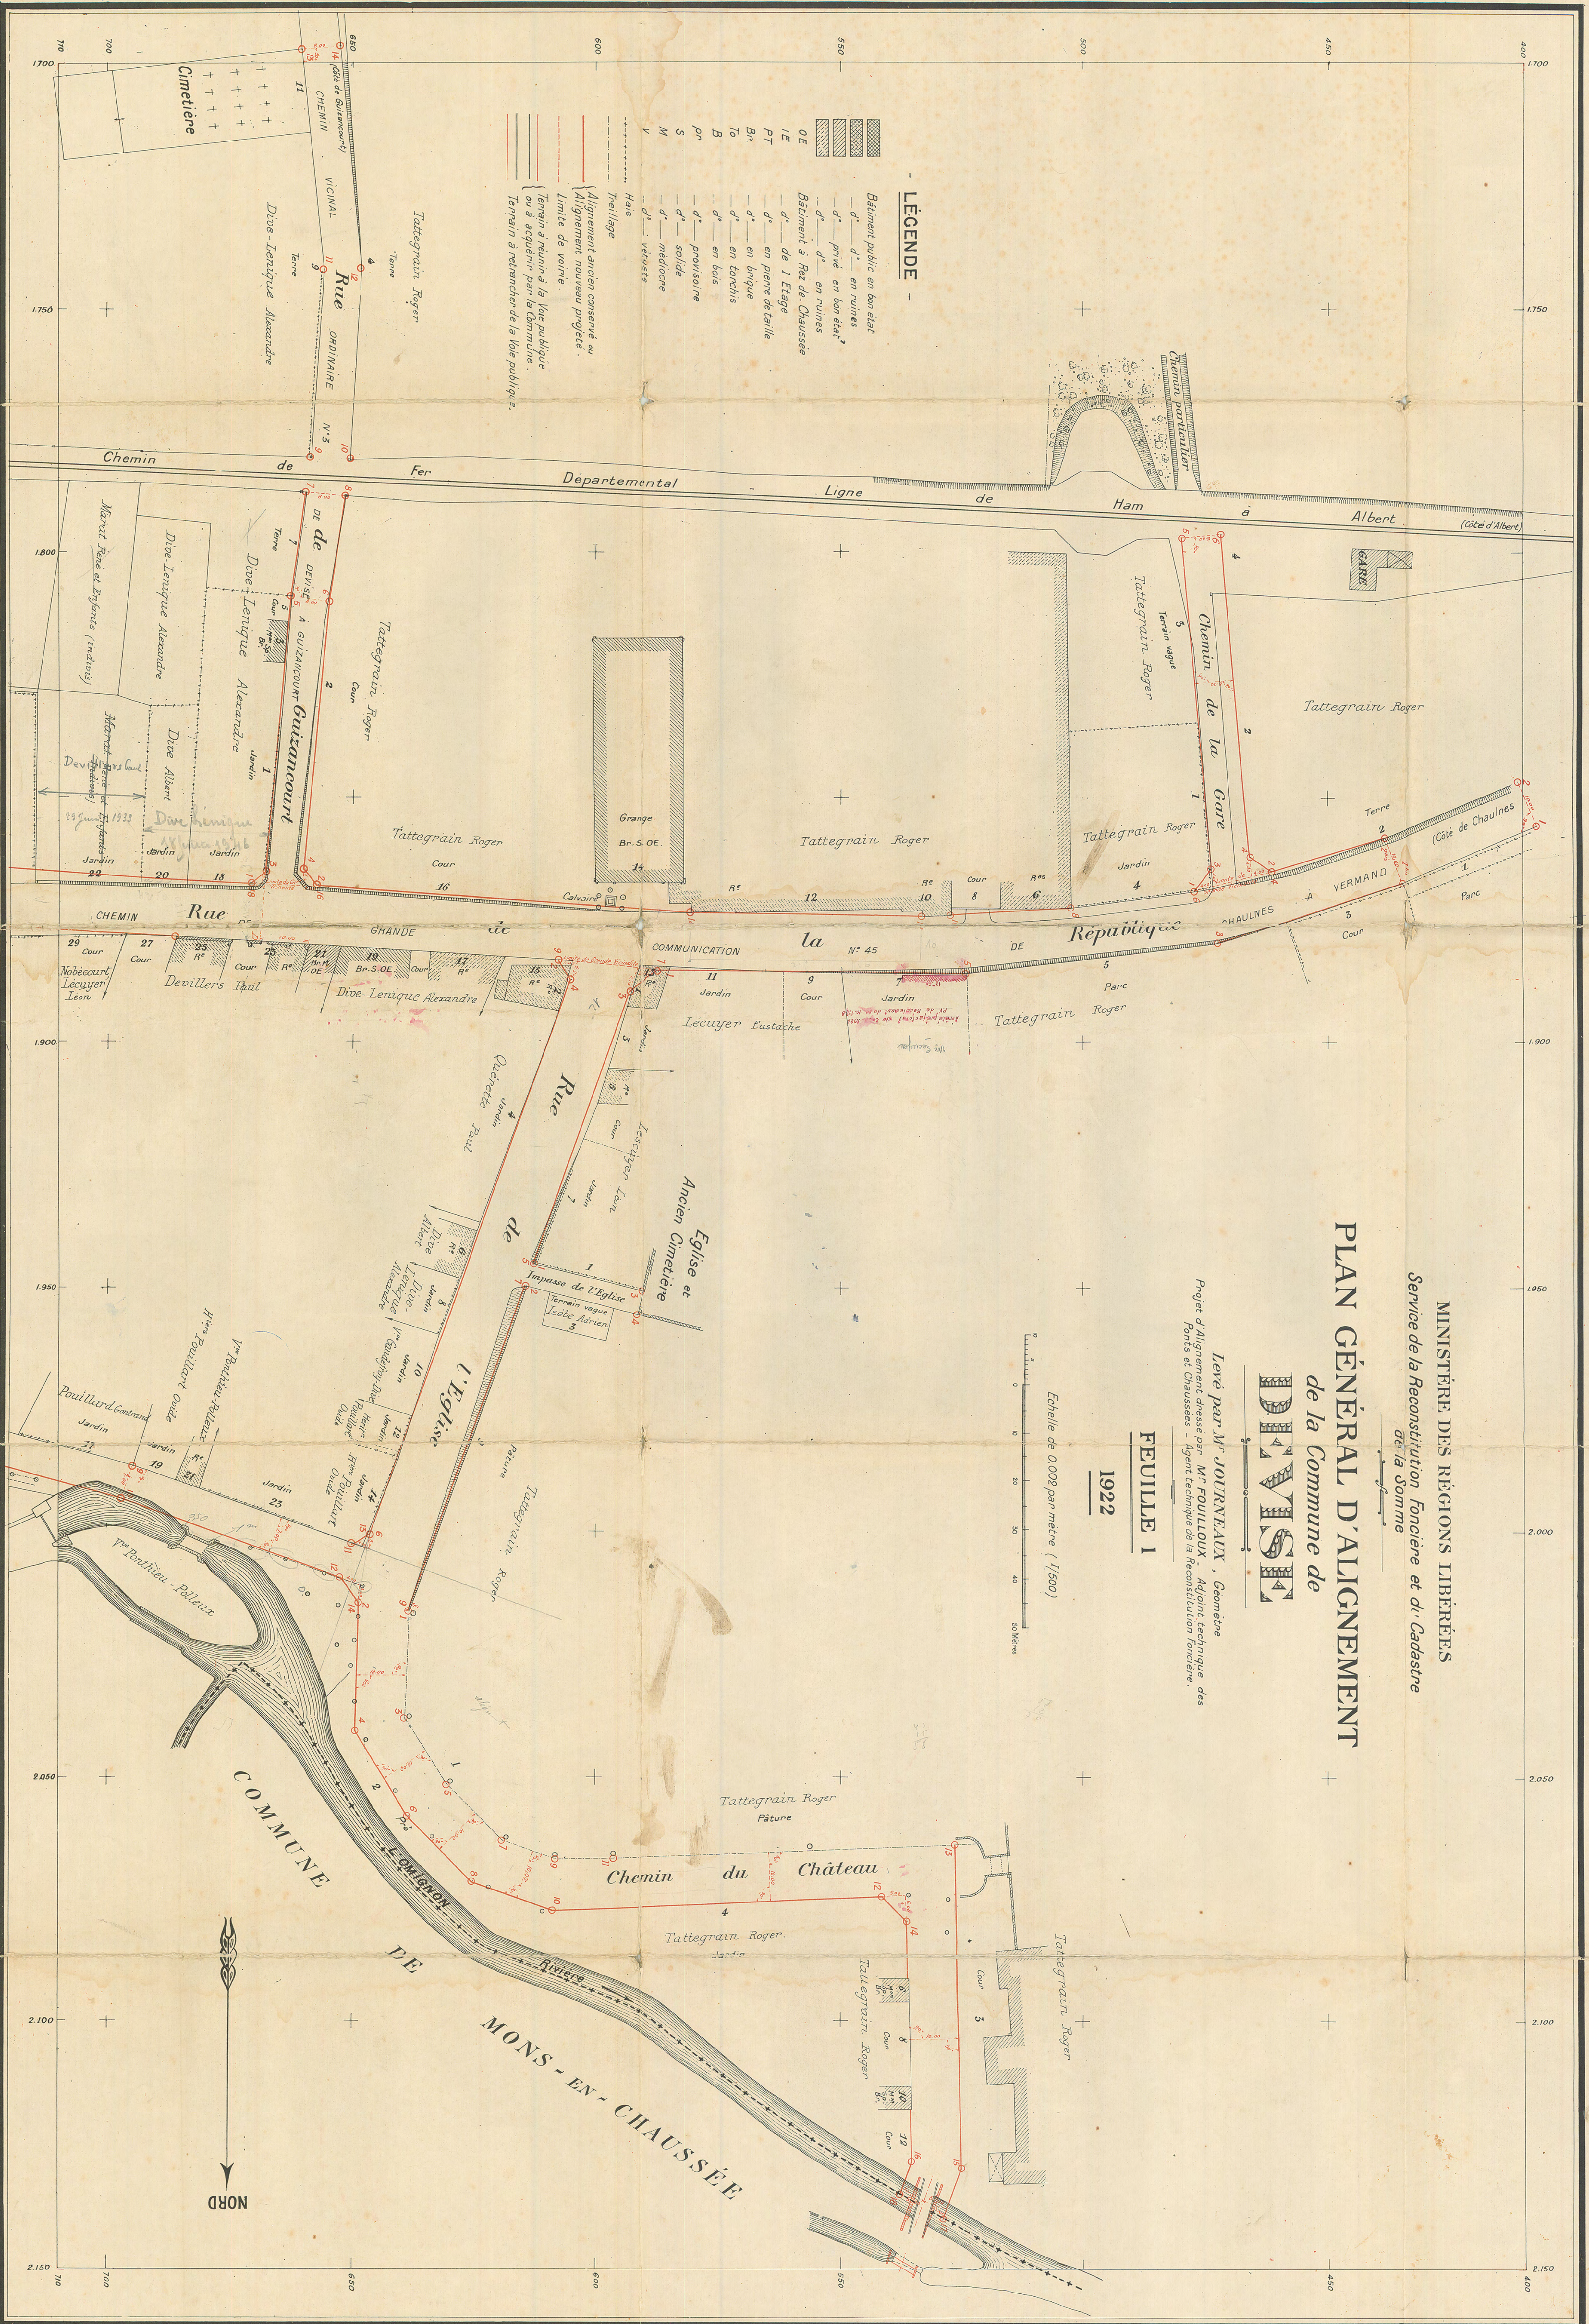

PLAN GÉNÉRAL D'ALIGNEMENT

de la Commune de

DEVEISE


FEUILLE 1

1922

LÉGENDE —

- 14 (Côte de Guizencourt)
CHEMIN
11
+ + + +
+ + + +
+ + + +
Cimetière

1922

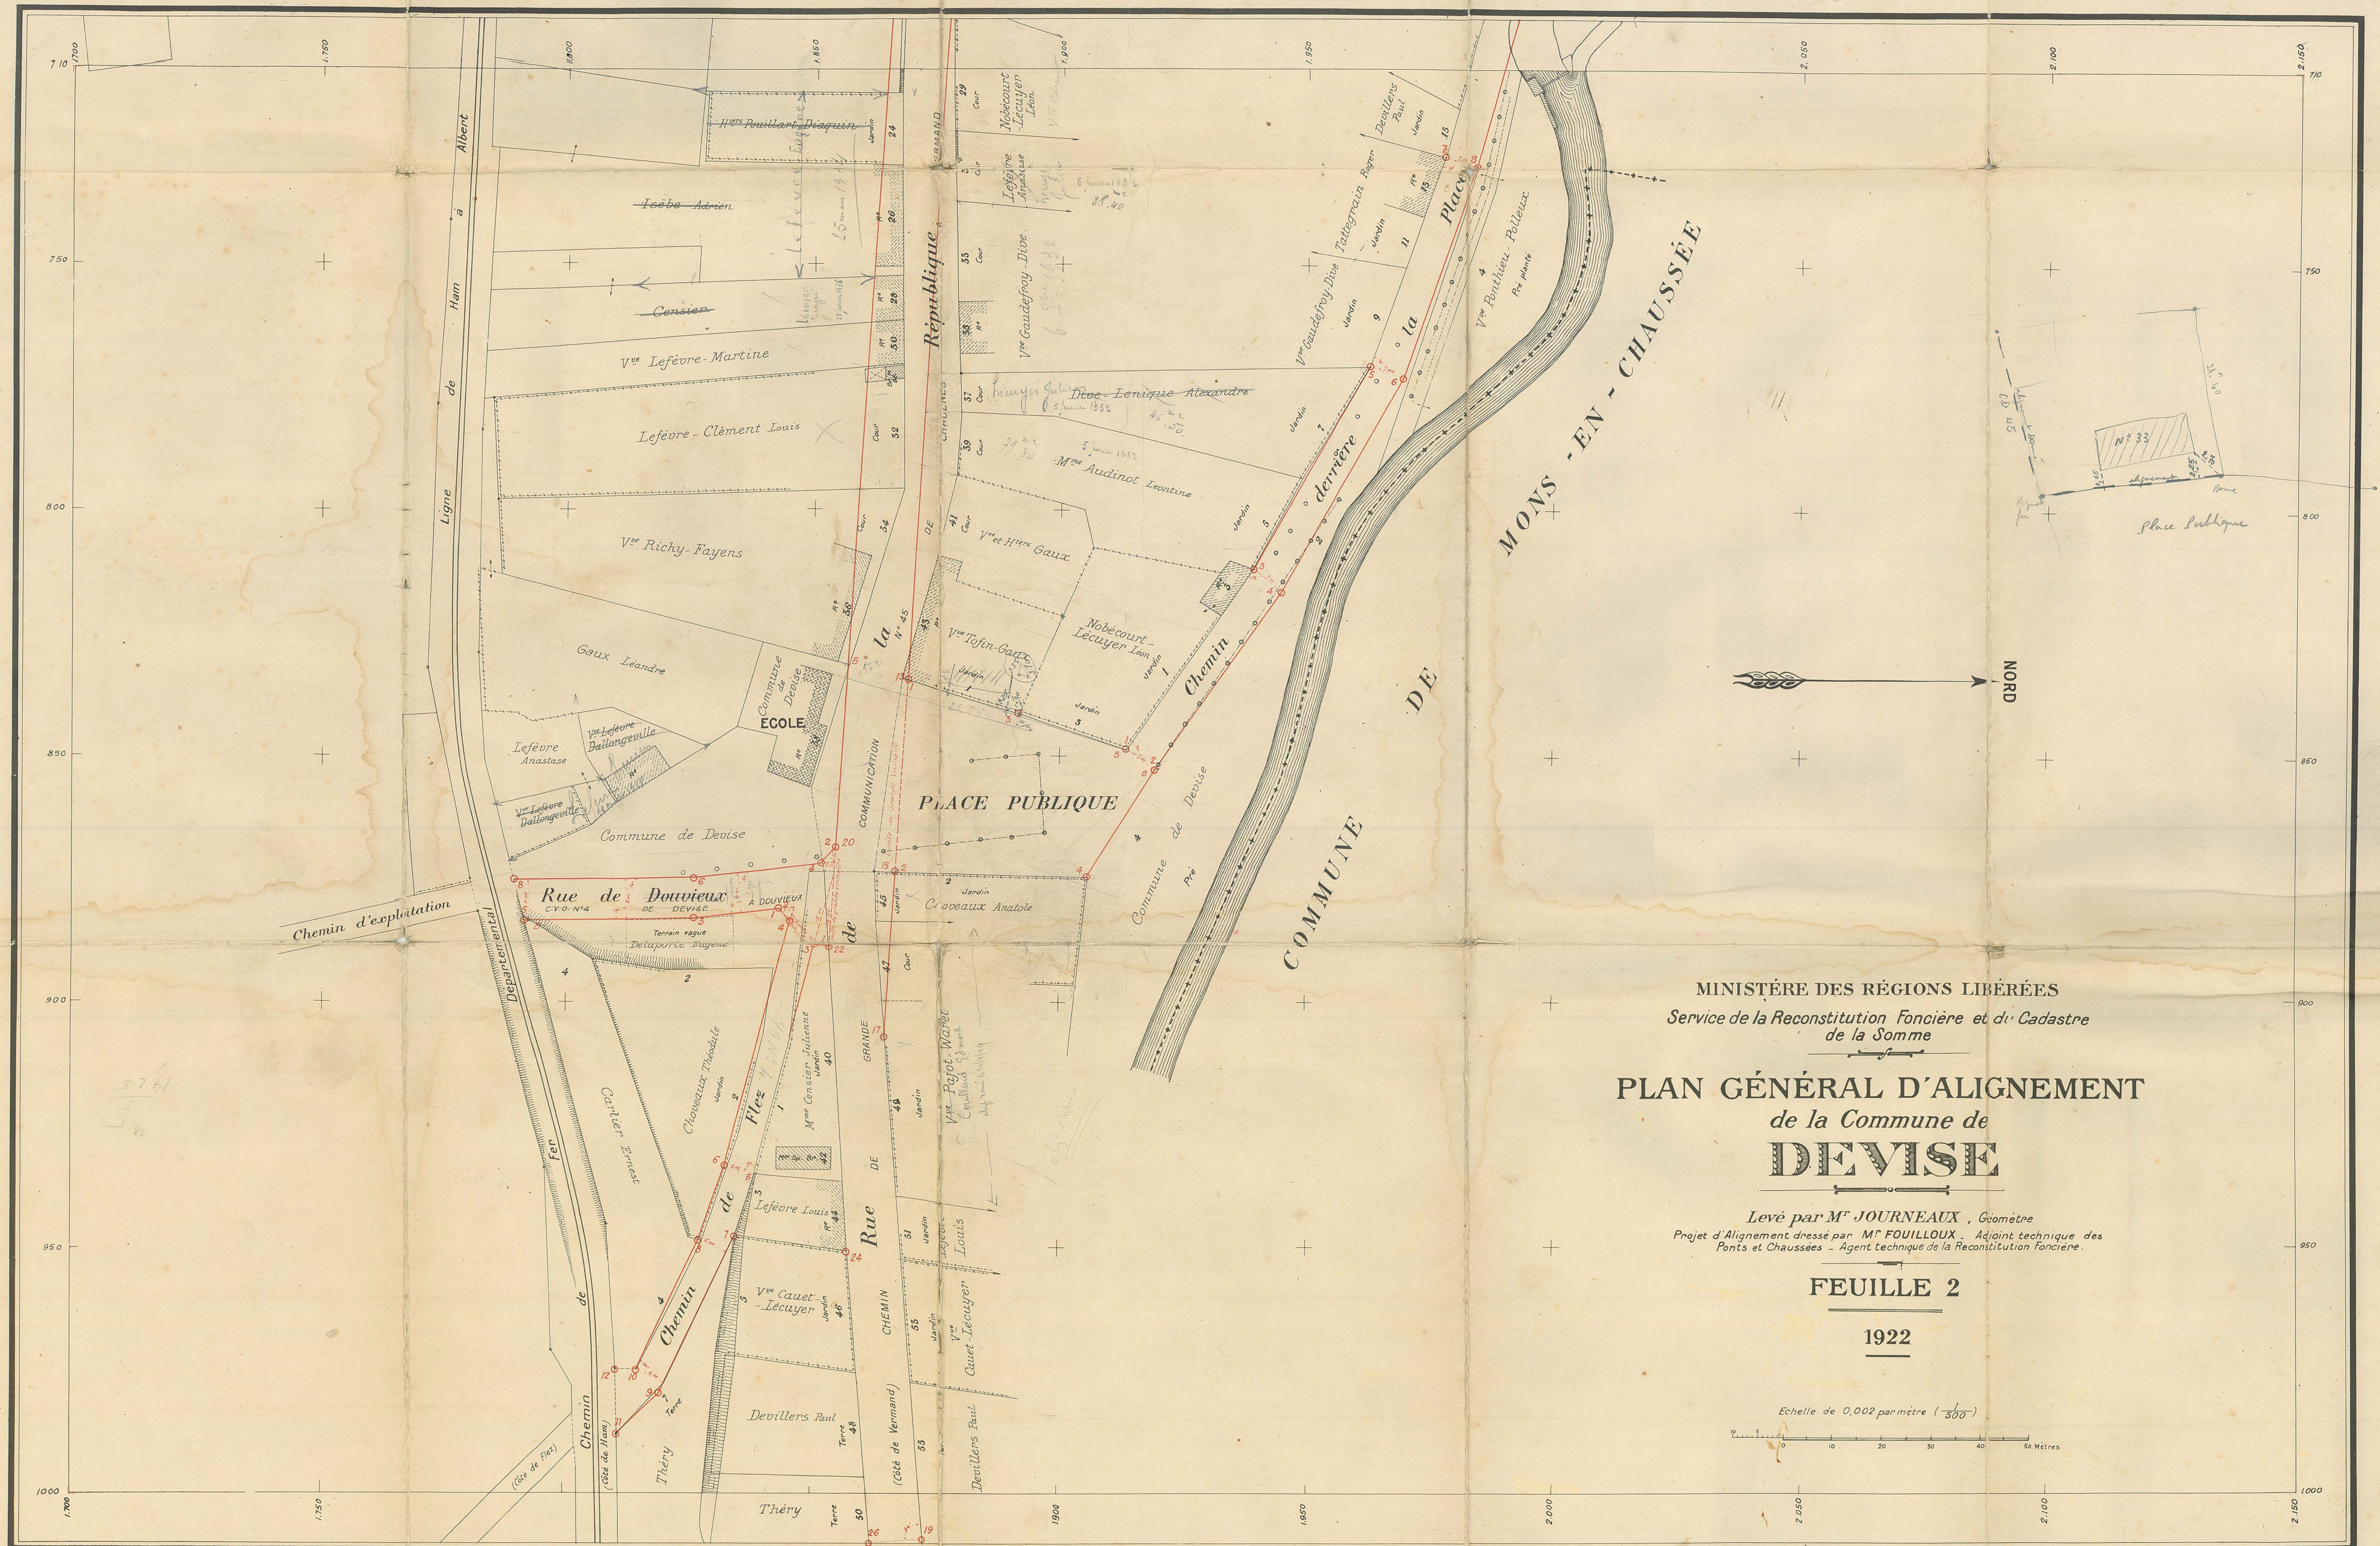

MINISTÈRE DES RÉGIONS LIBÉRÉES
Service de la Reconstitution Foncière et du Cadastre
de la Somme

PLAN GÉNÉRAL D'ALIGNEMENT de la Commune de **DEVISE**

Levé par M^r JOURNEAUX, Géomètre
Projet d'Alignement dressé par M^r FOUILLOUX, Adjoint technique des
Ponts et Chaussées - Agent technique de la Reconstitution Foncière.

FEUILLE 2

1922

Echelle de 0,002 par mètre (1/500)
0 10 20 30 40 50 Mètres

MINISTÈRE DES RÉGIONS LIBÉRÉES
Service de la Reconstitution Foncière et du Cadastre
de la Somme

PLAN GÉNÉRAL D'ALIGNEMENT
de la Commune de
DEVISE


Levé par M^r JOURNEAUX - Géomètre
Plan d'Alignement dressé par M^r FOUILLOUX - Adjoint technique
des Ponts et Chaussées - Agent technique de la Reconstitution Foncière -

PLAN D'ENSEMBLE

1922

TABLEAU DES RUES ET PLACES


Designation des Rues	N° des Alignements	Voies empruntées	N° des feuilles
VOIRIE VICINALE			
Grande Vicinalité			
RUE DE LA RÉPUBLIQUE	1 à 19 & 2 à 26	Chemin de Gr ^{de} Comm ^m N°45 de Chaulnes à Vermand	1 - 2
Petite Vicinalité			
RUE DE GUIZANCOURT	1 à 13 & 2 à 14	Ch ^m Vicinal Ord ^m N°3 de Devise à Guizancourt	1
RUE DE DOUVIEUX	1 à 5 & 2 à 8	Ch ^m Vicinal Ord ^m N°4 de Devise à Douvieux	2
VOIRIE URBAINE			
RUE DE L'ÉGLISE	1 à 9 & 2 à 6	Voie urbaine	1
CHEMIN DU CHÂTEAU	1 à 17 & 2 à 18	d ^e	1
RUE DERRIÈRE LA PLACE	1 à 13 & 2 à 14	d ^e	1-2
CHEMIN DE LA GARE	1 à 5 & 2 à 6	d ^e	1
CHEMIN DE FLEZ	1 à 11 & 2 à 12	d ^e	2
IMPASSE DE L'ÉGLISE	1 à 3 & 2 à 4	d ^e	1
PLACE PUBLIQUE	1 à 5 & 2 à 6	d ^e	2

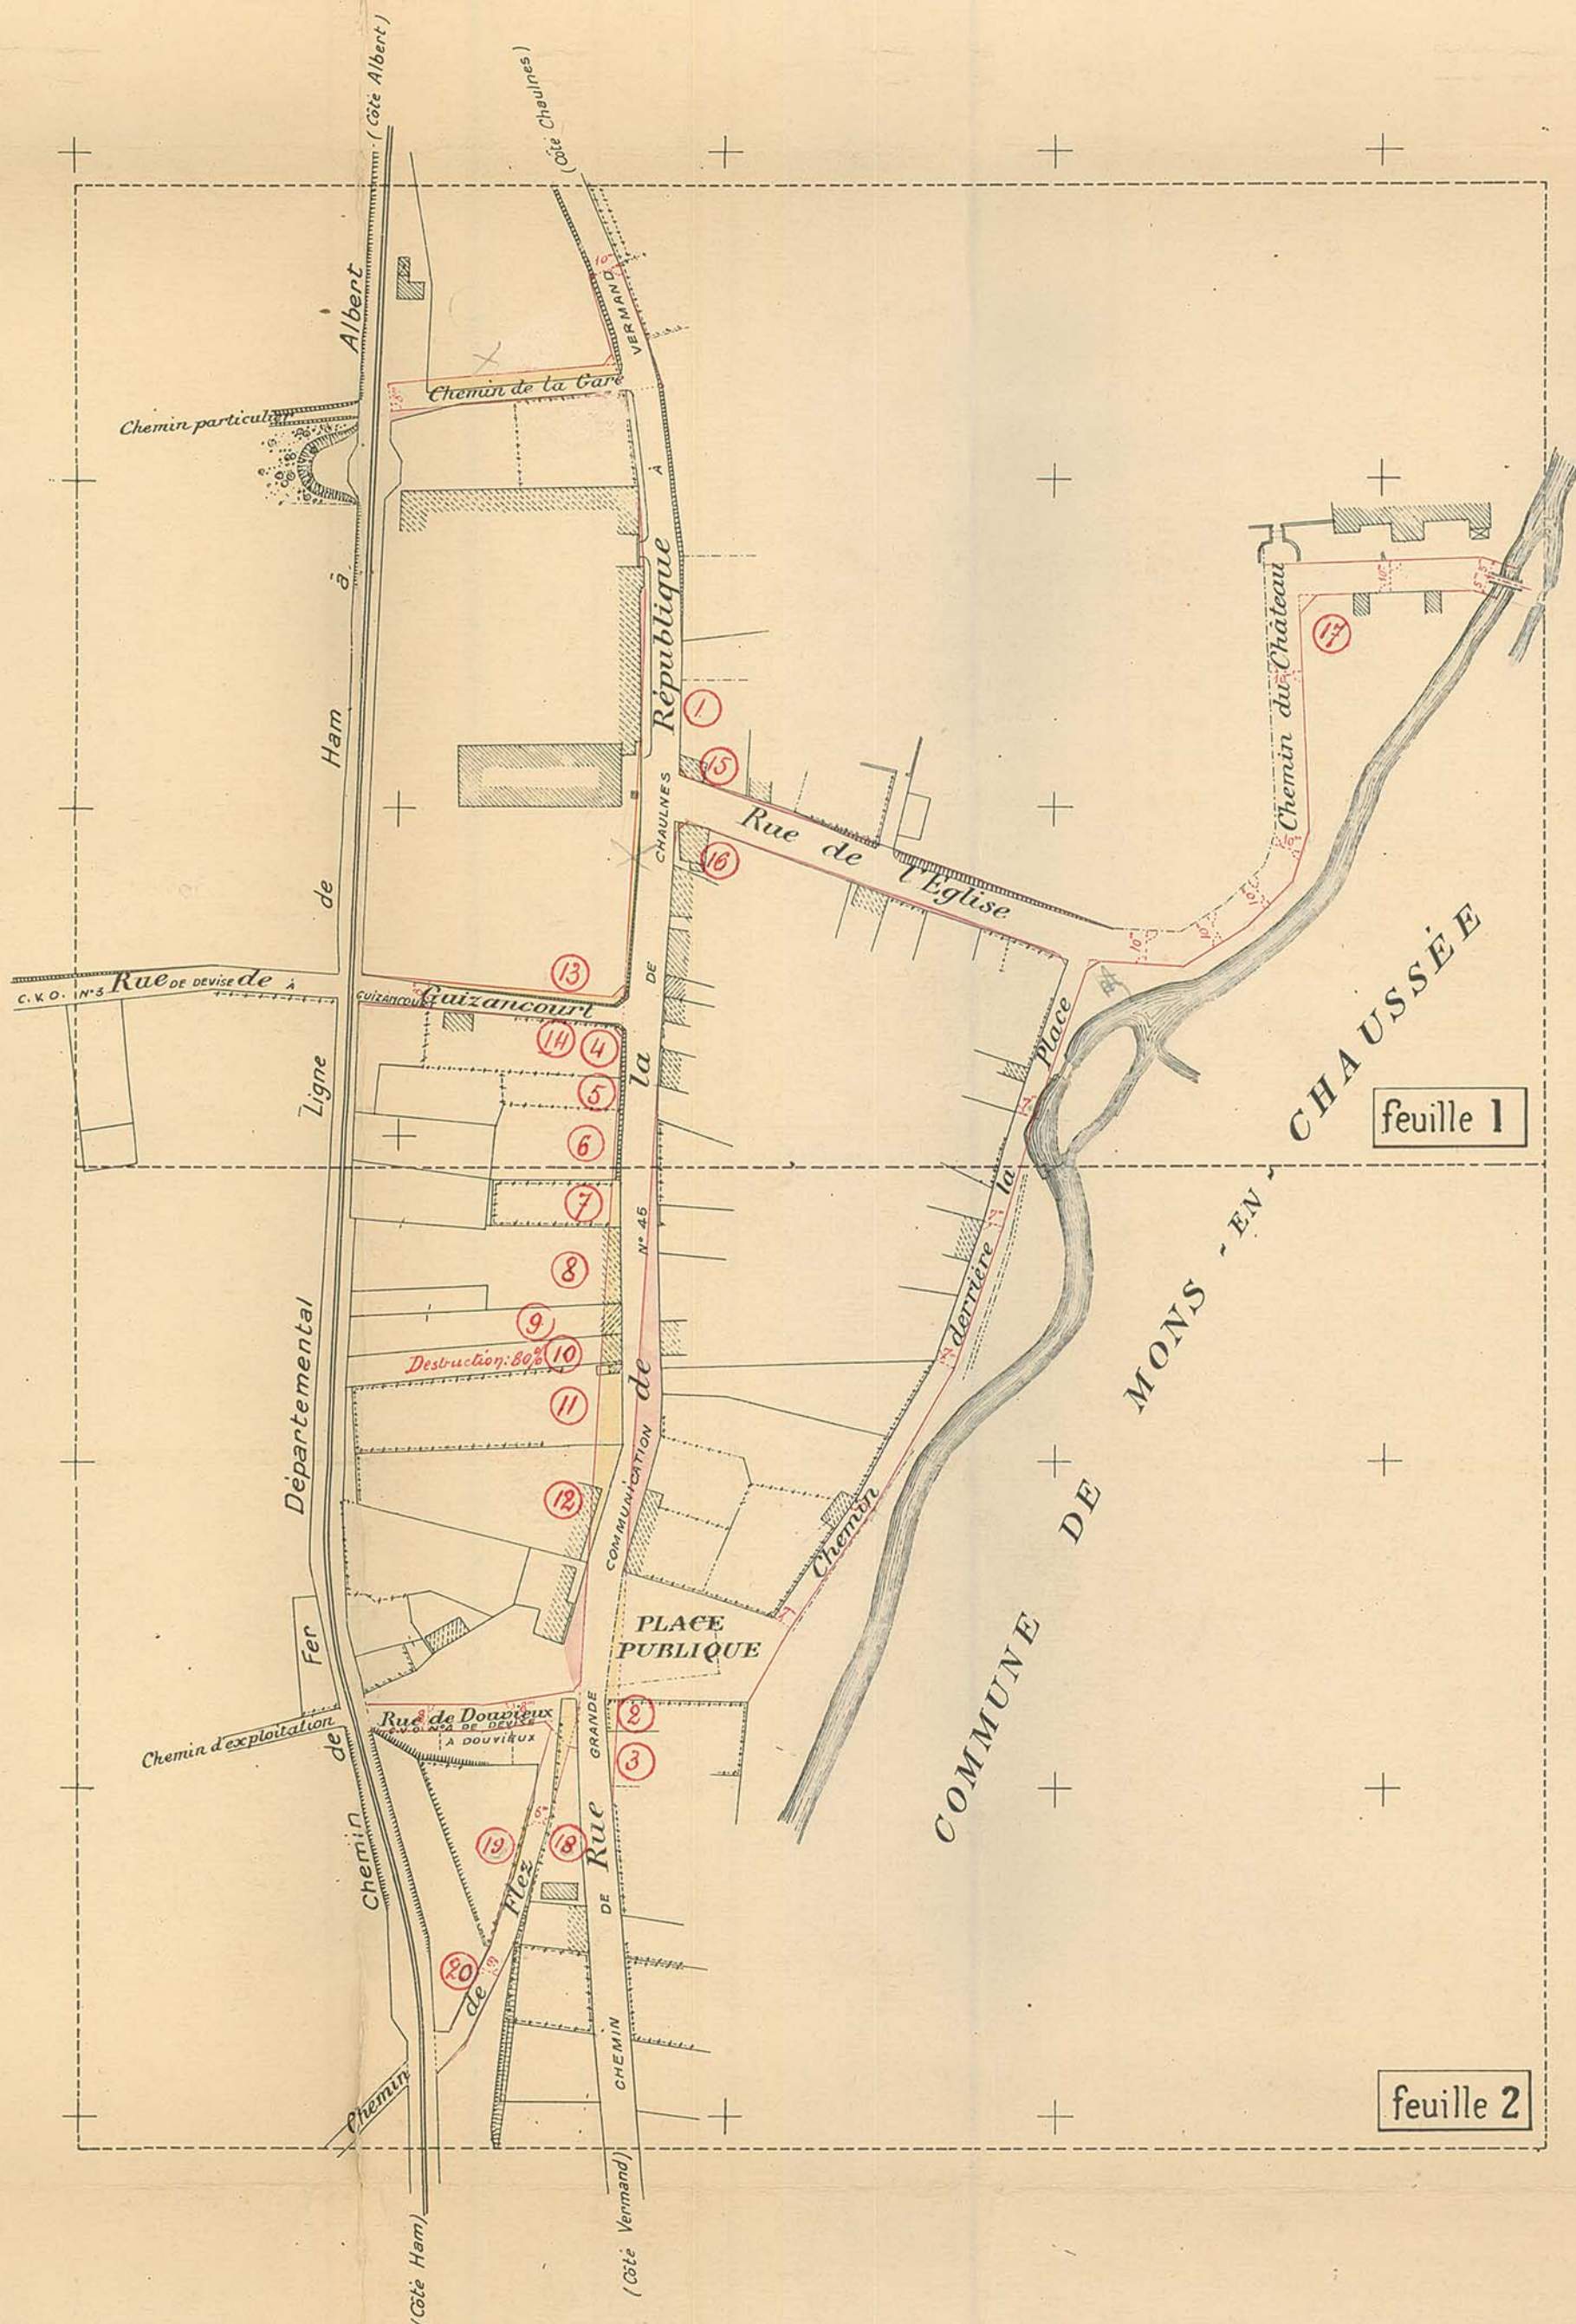

LÉGENDE

- Bâtiment public en bon état
- d^e d^e en ruines
- d^e privé en bon état
- d^e d^e en ruines
- Haie
- Treillage

Echelle de 0,0005 par mètre (1/2000).

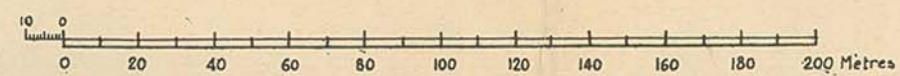

MINISTÈRE DES RÉGIONS LIBÉRÉES
Service de la Reconstitution Foncière et du Cadastre
de la Somme

PLAN GÉNÉRAL D'ALIGNEMENT
de la Commune de
DEVISE


Levé par M^r JOURNEAUX - Géomètre
Plan d'Alignement dressé par M^r FOUILLOUX - Adjoint technique
des Ponts et Chaussées - Agent technique de la Reconstitution Foncière -

PLAN D'ENSEMBLE

1922

TABLEAU DES RUES ET PLACES

Désignation des Rues	N ^o des Alignements	Voies empruntées	N ^o des feuilles
VOIRIE VICINALE			
Grande Vicinalité			
RUE DE LA RÉPUBLIQUE	1 à 19 & 2 à 26	Chemin de Gr ^{de} Comm ^{une} N ^o 45 de Chaulnes à Vermand	1 - 2
Petite Vicinalité			
RUE DE GUIZANCOURT	1 à 13 & 2 à 14	Ch ^{emin} Vicinal Ord ^{re} N ^o 3 de Devise à Guizancourt	1
RUE DE DOUVIEUX	1 à 5 & 2 à 8	Ch ^{emin} Vicinal Ord ^{re} N ^o 4 de Devise à Douvieux	2
VOIRIE URBAINE			
RUE DE L'ÉGLISE	1 à 9 & 2 à 6	Voie urbaine	1
CHEMIN DU CHÂTEAU	1 à 17 & 2 à 18	d ^o	1
RUE DERRIÈRE LA PLACE	1 à 13 & 2 à 14	d ^o	1 - 2
CHEMIN DE LA GARE	1 à 5 & 2 à 6	d ^o	1
CHEMIN DE FLEZ	1 à 11 & 2 à 12	d ^o	2
IMPASSE DE L'ÉGLISE	1 à 3 & 2 à 4	d ^o	1
PLACE PUBLIQUE	1 à 5 & 2 à 6	d ^o	2

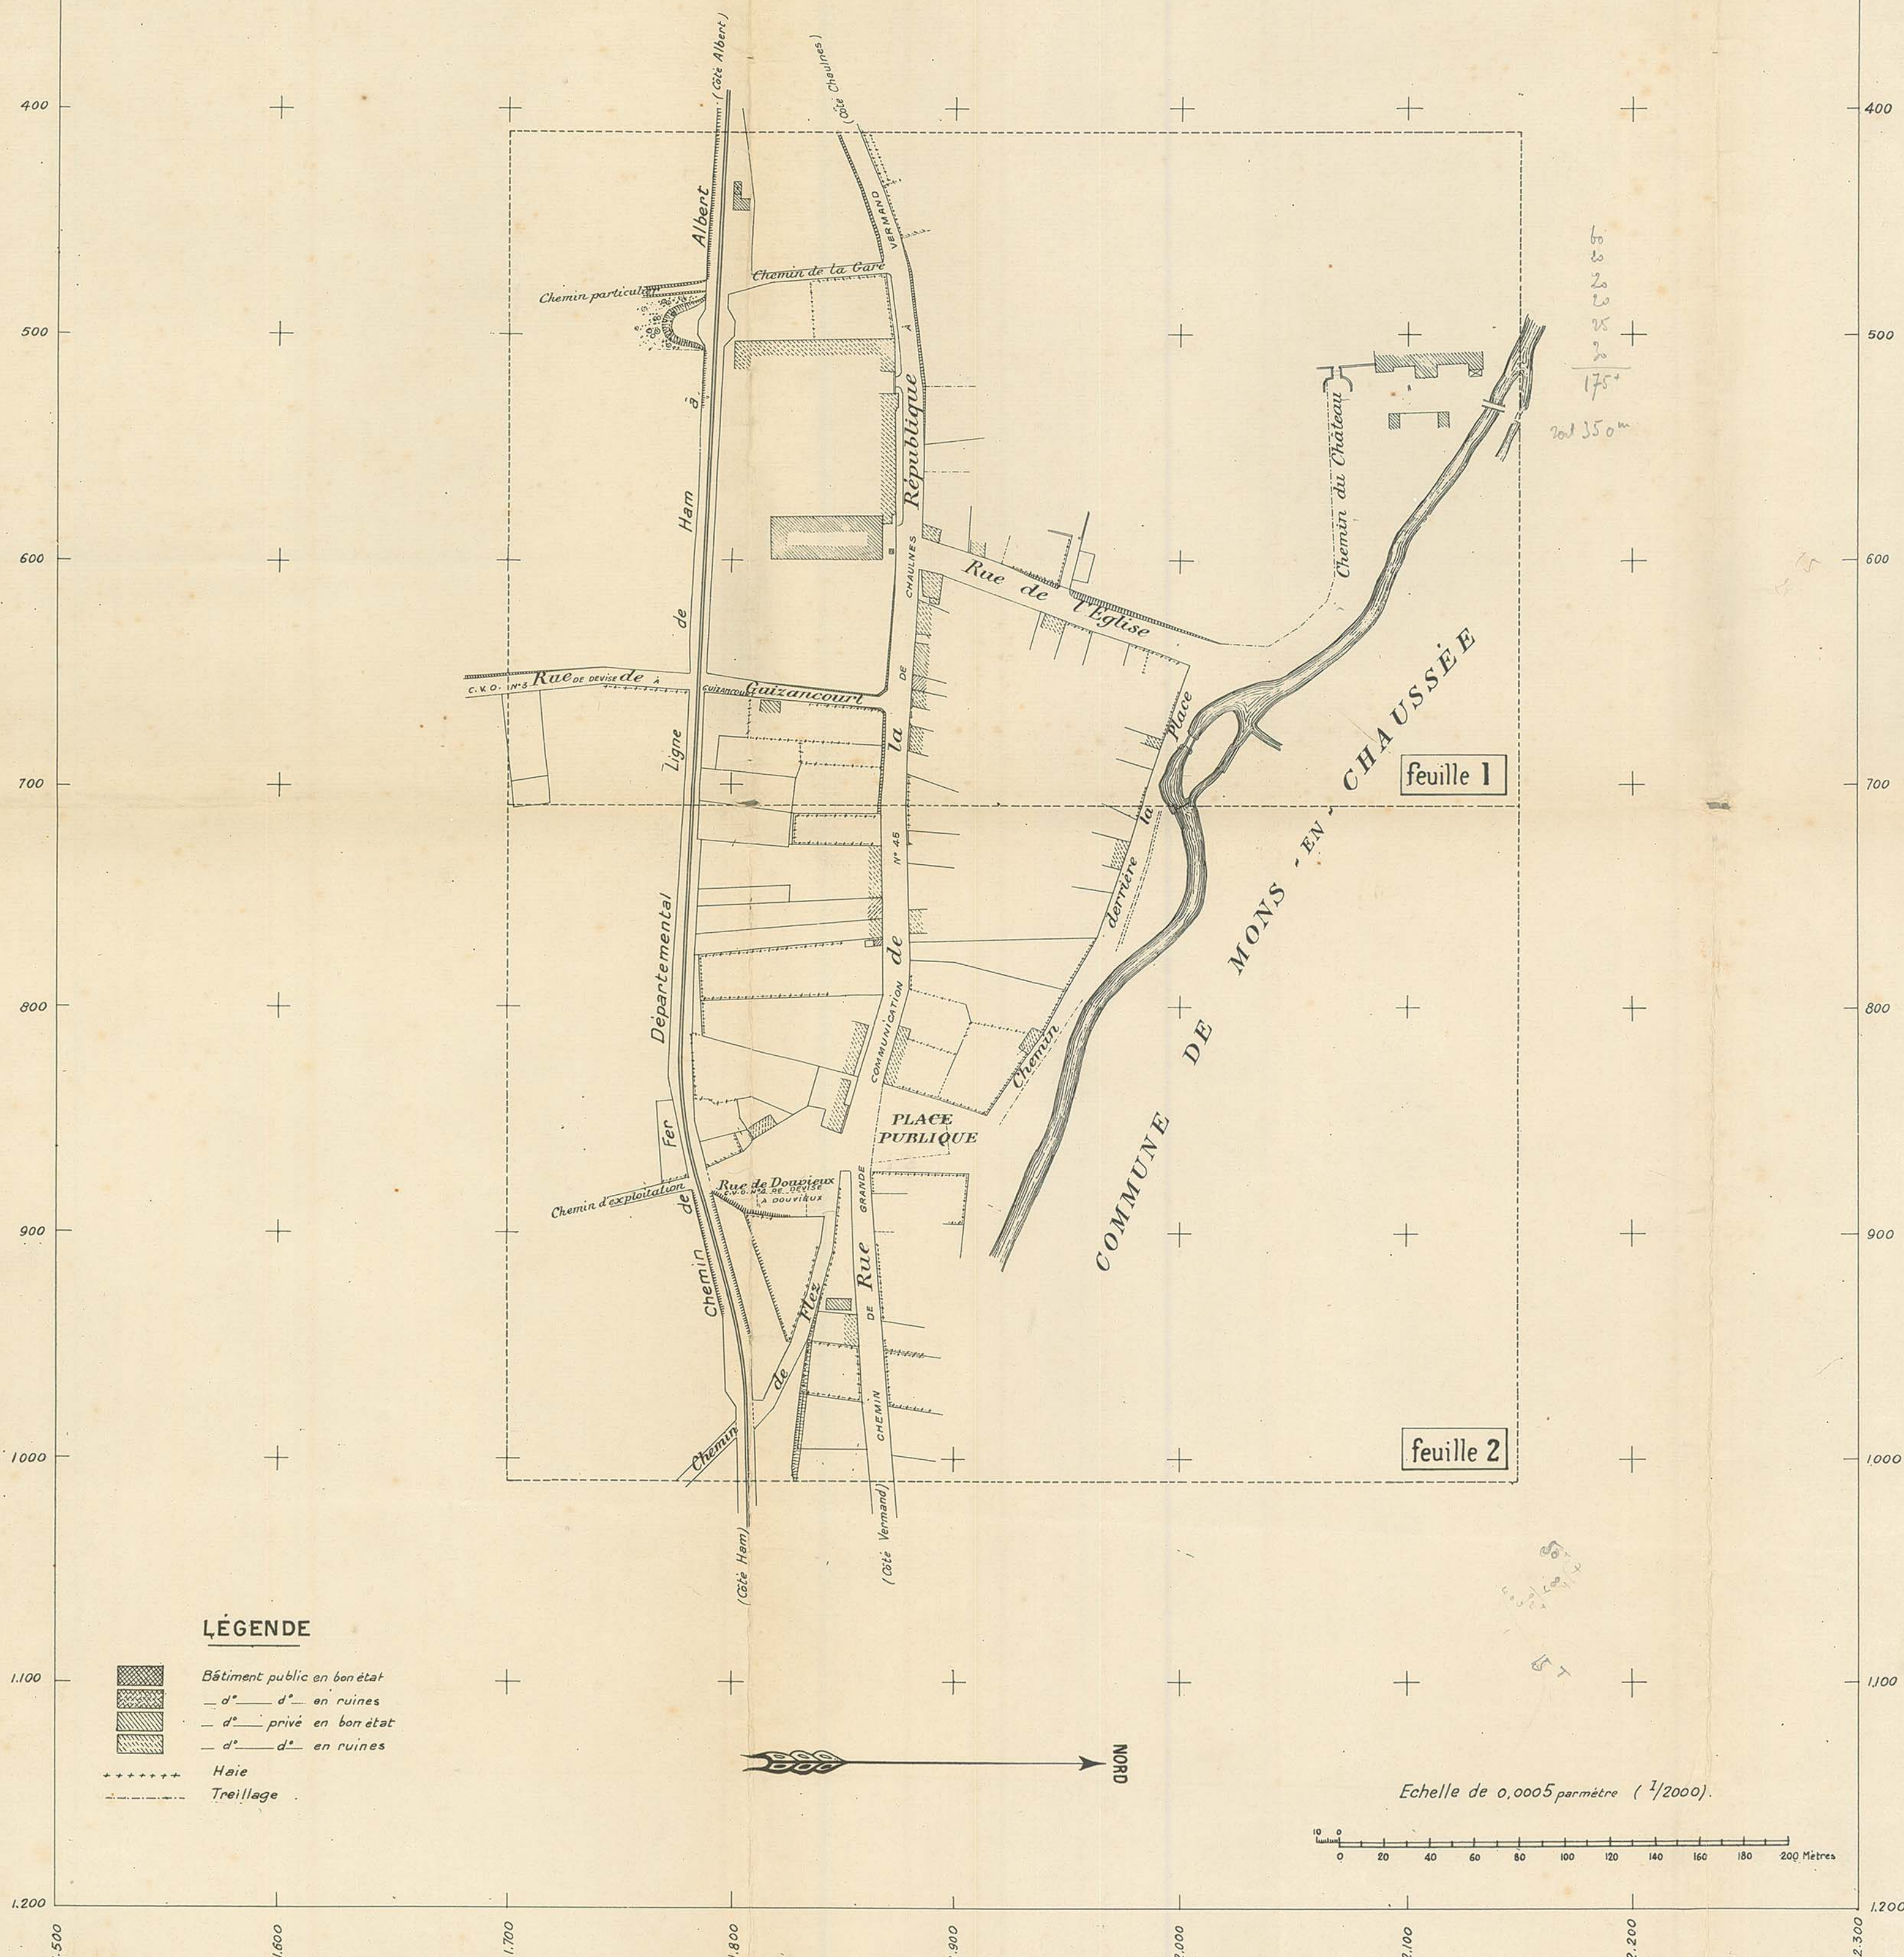

MINISTÈRE DES RÉGIONS LIBÉRÉES
Service de la Reconstitution Foncière et du Cadastre
de la Somme


PLAN GÉNÉRAL D'ALIGNEMENT de la Commune de **DEVISE**

Levé par M^r JOURNEAUX, Géomètre
Projet d'Alignement dressé par M^r FOUILLOUX, Adjoint technique des
Ponts et Chaussées - Agent technique de la Reconstitution Foncière.

FEUILLE 1

1922

Echelle de 0,002 par mètre (1/500)

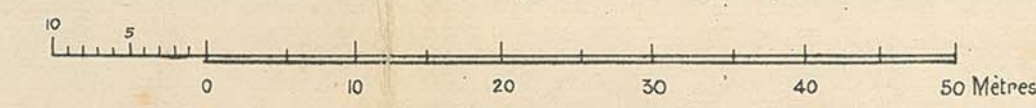

LÉGENDE

- Bâtiment public en bon état
- d' d' en ruines
- d' privé en bon état
- d' d' en ruines
- Bâtiment à Rez-de-Chaussée
- d' de 1 Etage
- d' en pierre de taille
- Bn d' en brique
- To d' en torchis
- B d' en bois
- pr d' provisoire
- S d' solide
- M d' médiocre
- V d' vétuste
- Haie
- Trellage
- Alignement ancien conservé ou
- Alignement nouveau projeté
- Limite de voirie
- Terrain à réunir à la Voie publique
- ou à acquérir par la commune
- Terrain à retrancher de la Voie publique

