


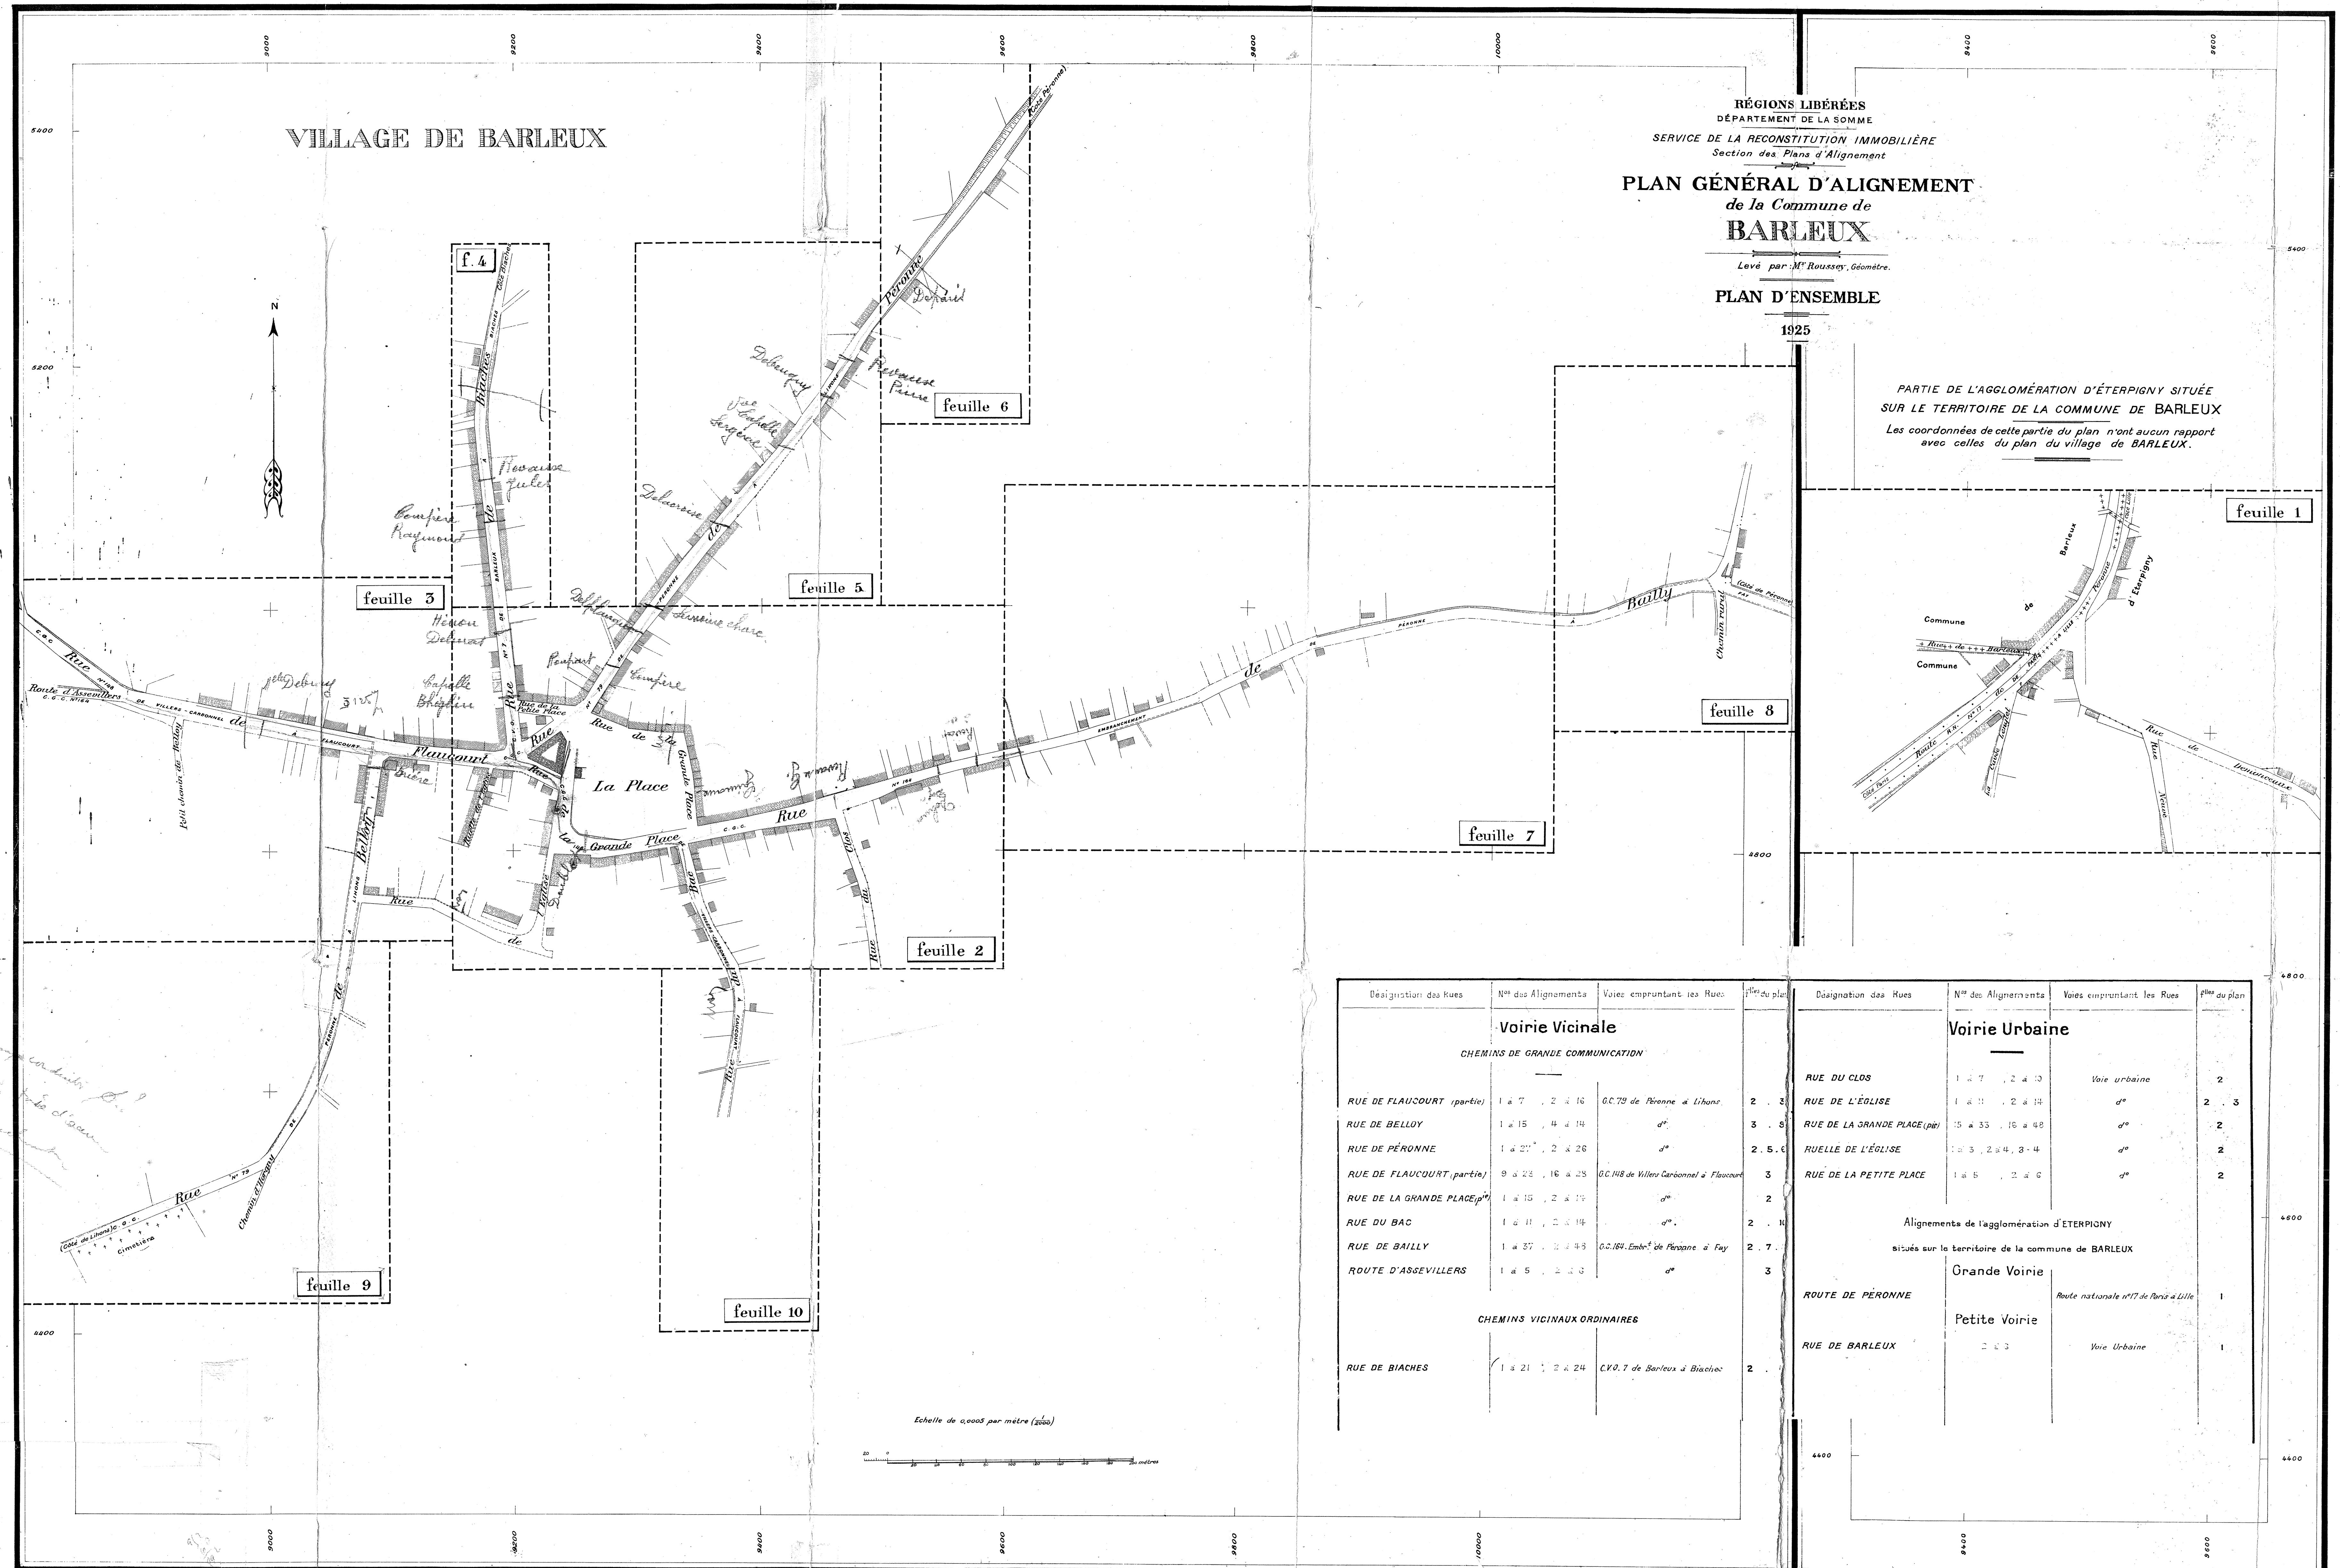

RÉGIONS LIBÉRÉES
DÉPARTEMENT DE LA SOMME
SERVICE DE LA RECONSTITUTION IMMOBILIÈRE
Section des Plans d'Alignement
PLAN GÉNÉRAL D'ALIGNEMENT
de la Commune de
BARLEUX

Levé par M^r Roussel, Géomètre.

PLAN D'ENSEMBLE

1925

PARTIE DE L'AGGLOMÉRATION D'ÉTERPIGNY SITUÉE
SUR LE TERRITOIRE DE LA COMMUNE DE BARLEUX
Les coordonnées de cette partie du plan n'ont aucun rapport
avec celles du plan du village de BARLEUX.

Désignation des Rues	N° des Alignements	Voies empruntant les Rues	N° du plan	Désignation des Rues	N° des Alignements	Voies empruntant les Rues	N° du plan
Voirie Vicinale				Voirie Urbaine			
CHEMINS DE GRANDE COMMUNICATION				Alignements de l'agglomération d'ÉTERPIGNY			
				situés sur le territoire de la commune de BARLEUX			
RUE DE BELLOY	1 à 15	d°	3	RUE DE L'ÉGLISE	1 à 11	d°	2
RUE DE PÉRONNE	1 à 27	d°	2	RUE DE LA GRANDE PLACE (partie)	15 à 33	d°	2
RUE DE FLAUCOURT (partie)	9 à 23	GC 148 de Villers-Carbonnel à Flaucourt	3	RUE DE L'ÉGLISE	1 à 3	d°	2
RUE DE LA GRANDE PLACE (partie)	1 à 15	d°	2	RUE DE LA PETITE PLACE	1 à 5	d°	2
RUE DU BAC	1 à 11	d°	2	Grande Voirie			
ROUTE D'ASSEVILLERS	1 à 5	d°	3	Petite Voirie			
CHEMINS VICINAUX ORDINAIRES				RUE DE BARLEUX		Voie Urbaine	1
RUE DE BACHES	1 à 21	CV 0.7 de Barleux à Baches	2				

17.70 x 11.70
compté 2730
surface 2730
donc 1697
10.70 x 11.70
10.70
20.0
28.0
53
20.0
11.70
8.00 terrain
8.00 p.l.
8.00 terrain


RÉGIONS LIBÉRÉES
DÉPARTEMENT DE LA SOMME
SERVICE DE LA RECONSTITUTION IMMOBILIÈRE
Section des Plans d'Alignement

PLAN GÉNÉRAL D'ALIGNEMENT
de la Commune de
BARLEUX

Dressé par M. Roussey, Géomètre

FEUILLE 9

1925

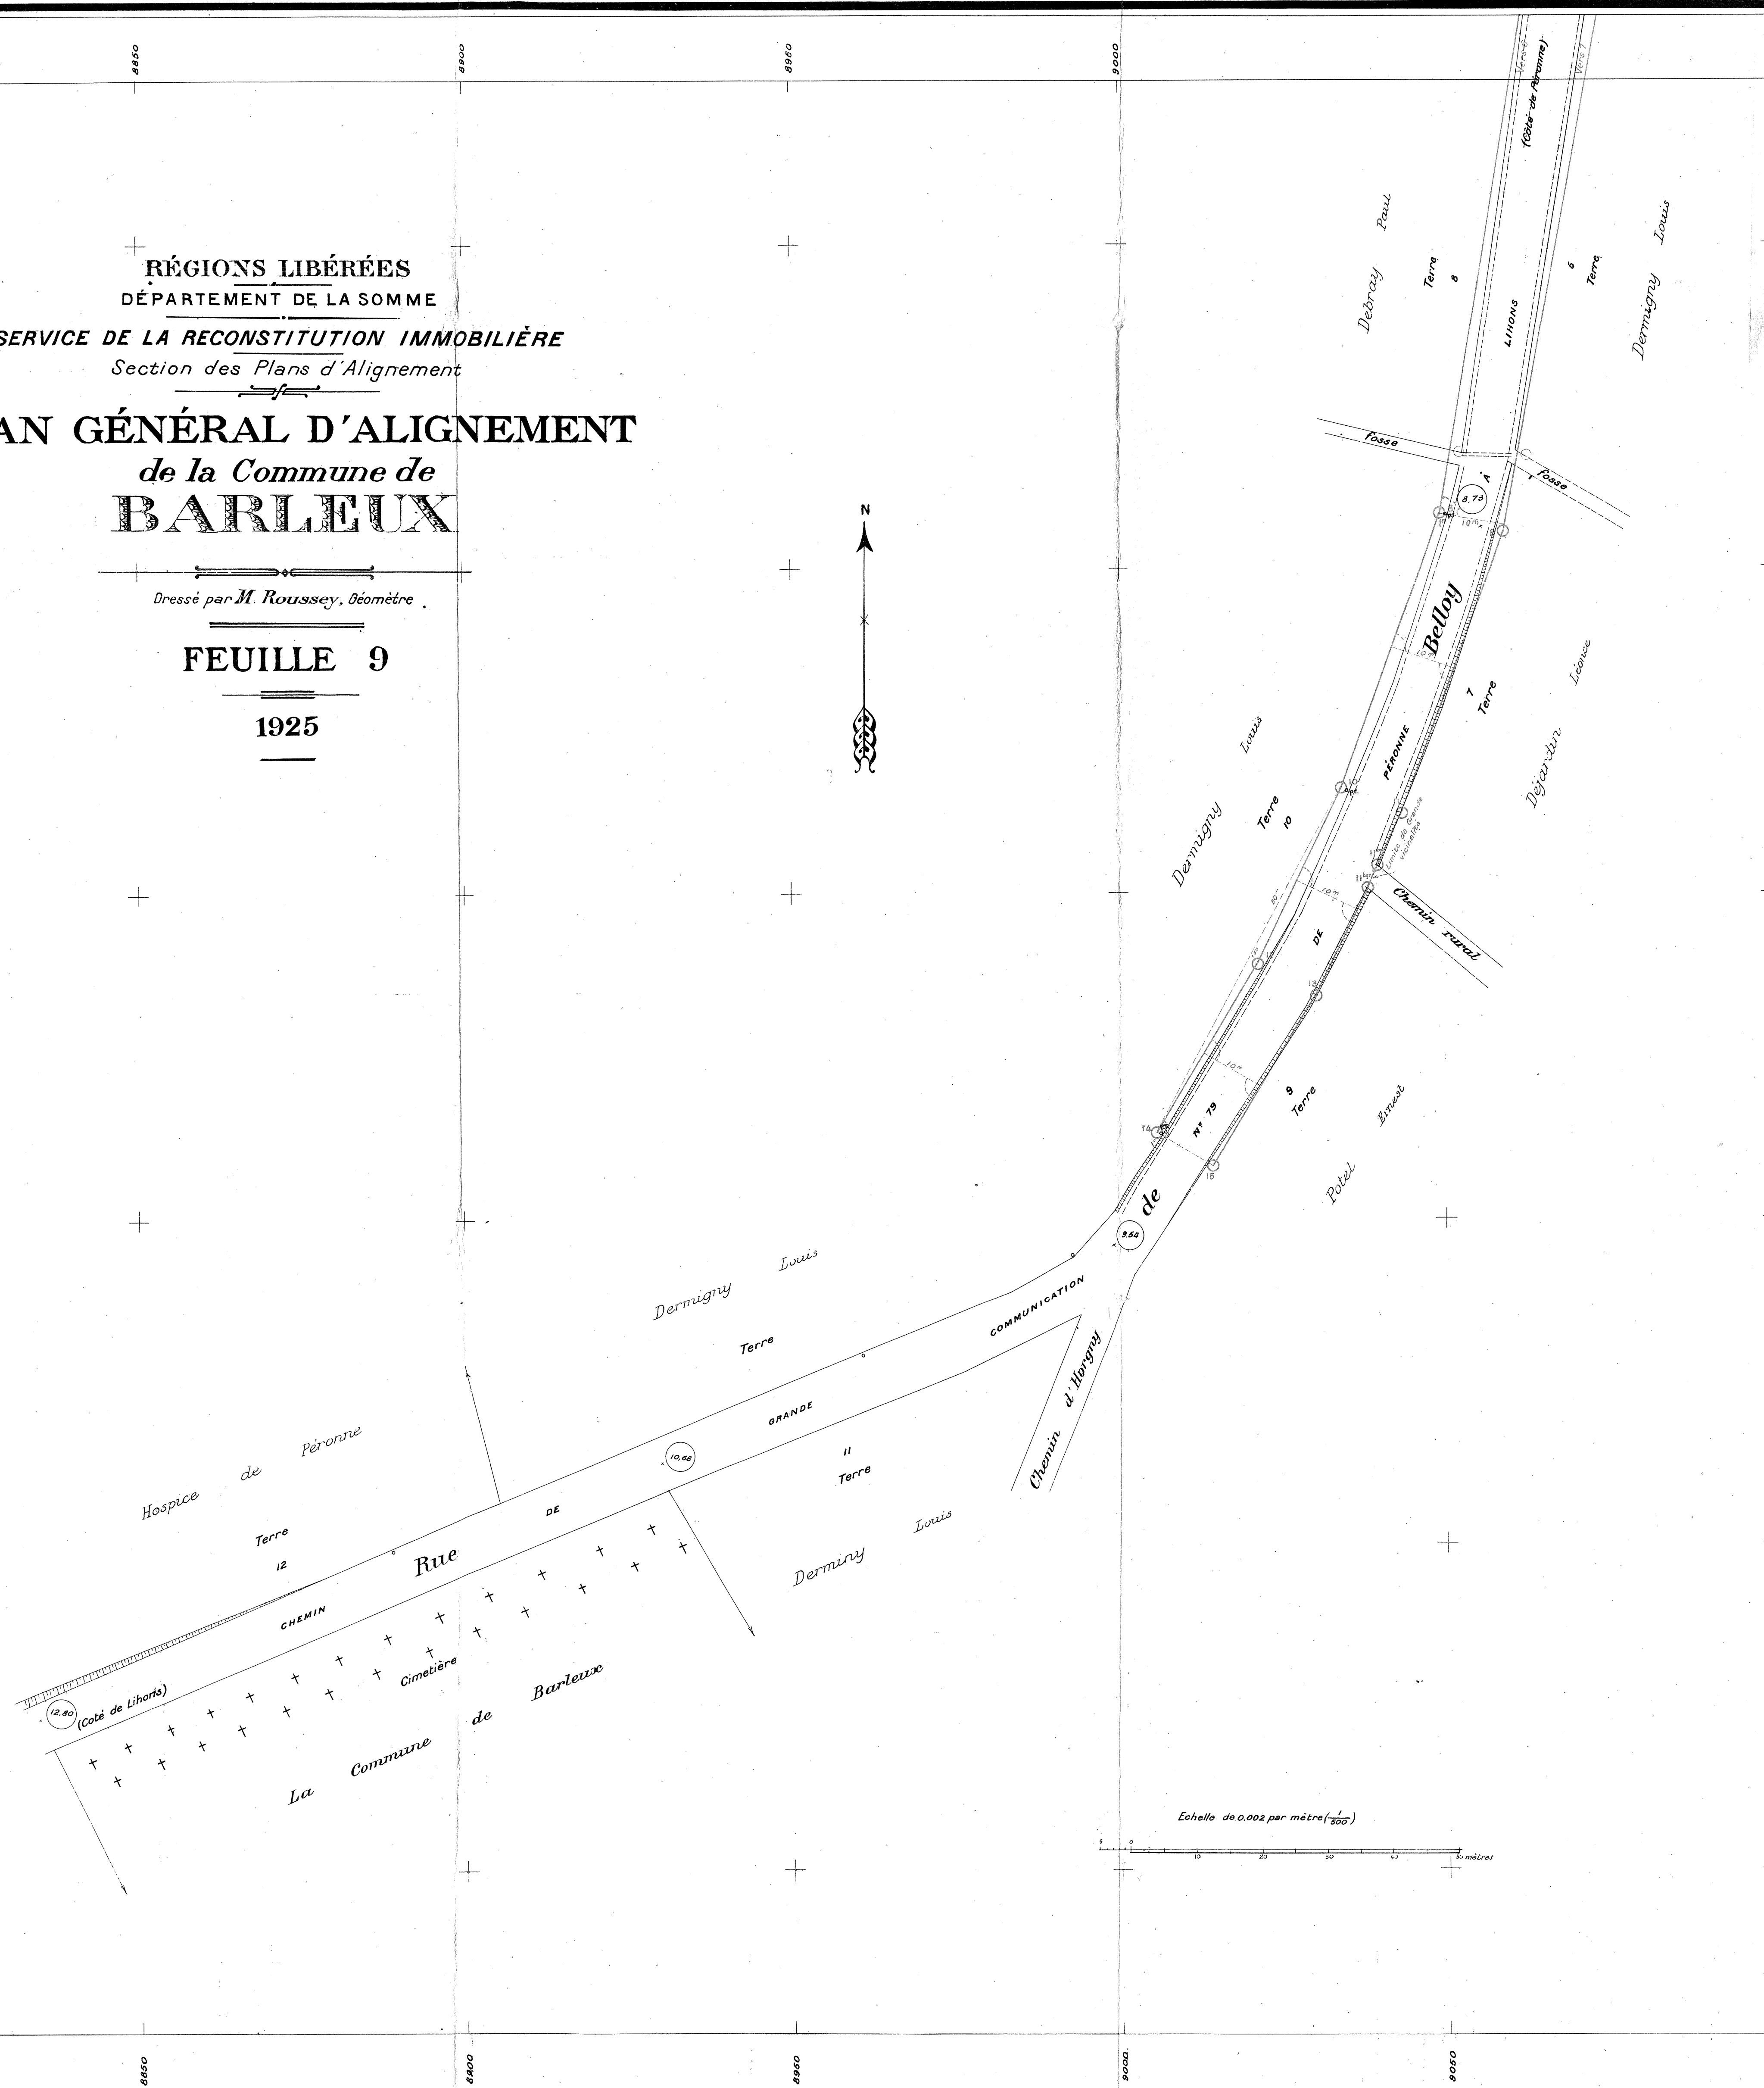


RÉGIONS LIBÉRÉES
DÉPARTEMENT DE LA SOMME
SERVICE DE LA RECONSTITUTION IMMOBILIÈRE
Section des Plans d'Alignement

PLAN GÉNÉRAL D'ALIGNEMENT
de la Commune de
BARLEUX

Dressé par M. Roussey, Géomètre

FEUILLE 10

1925

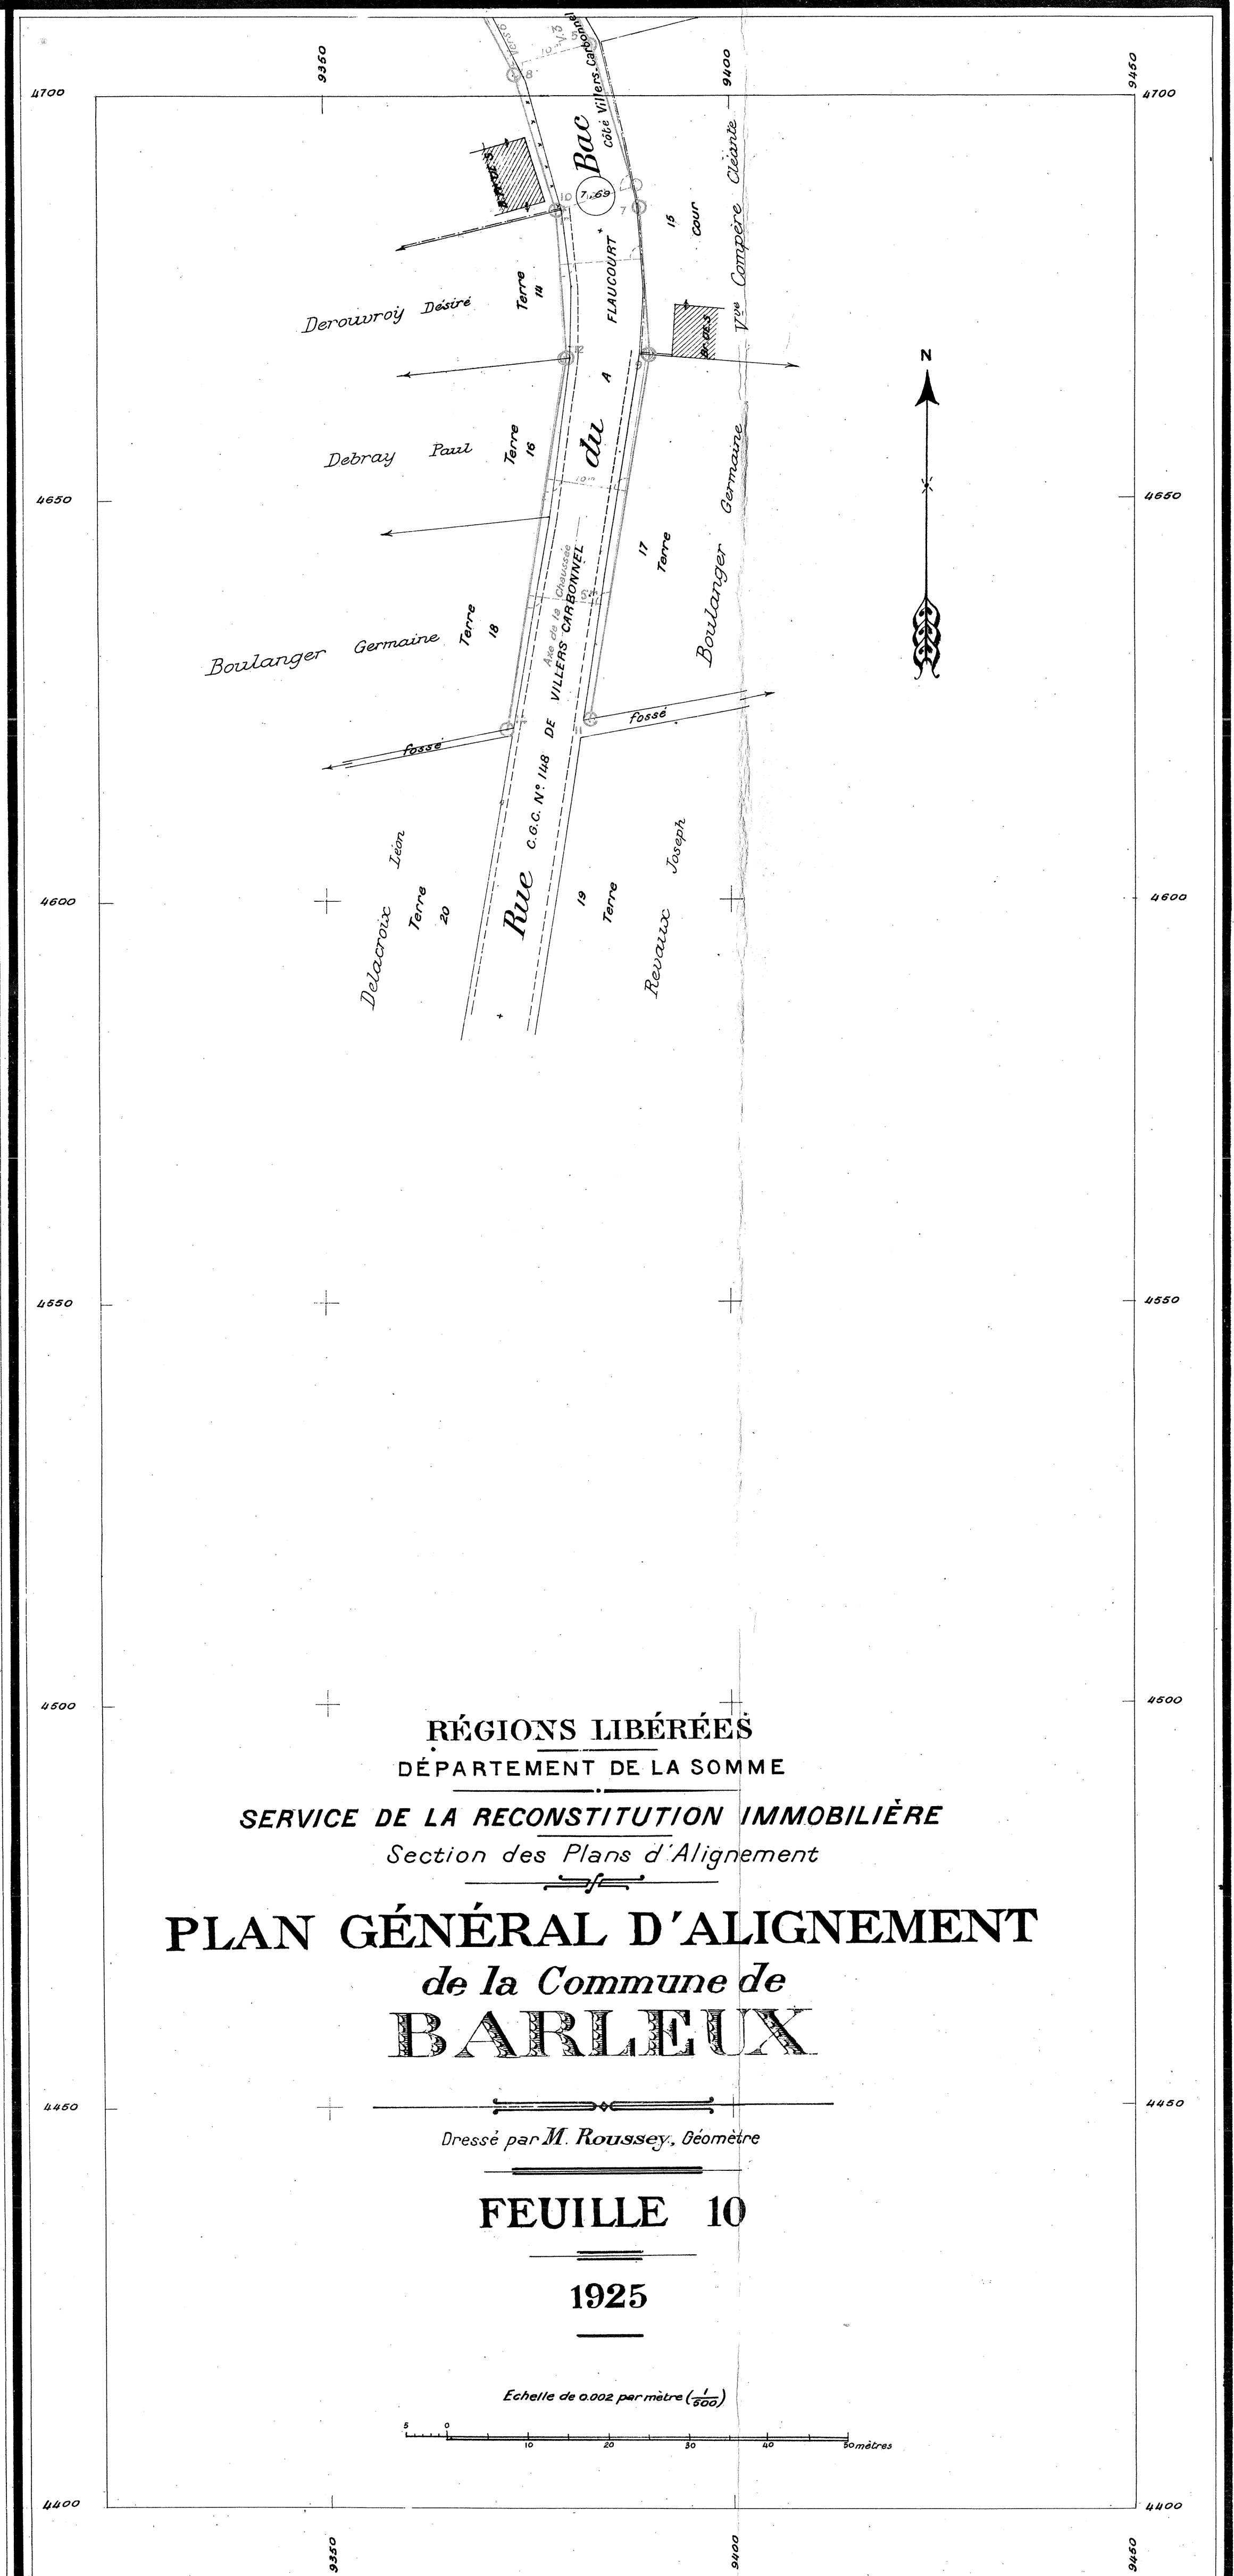






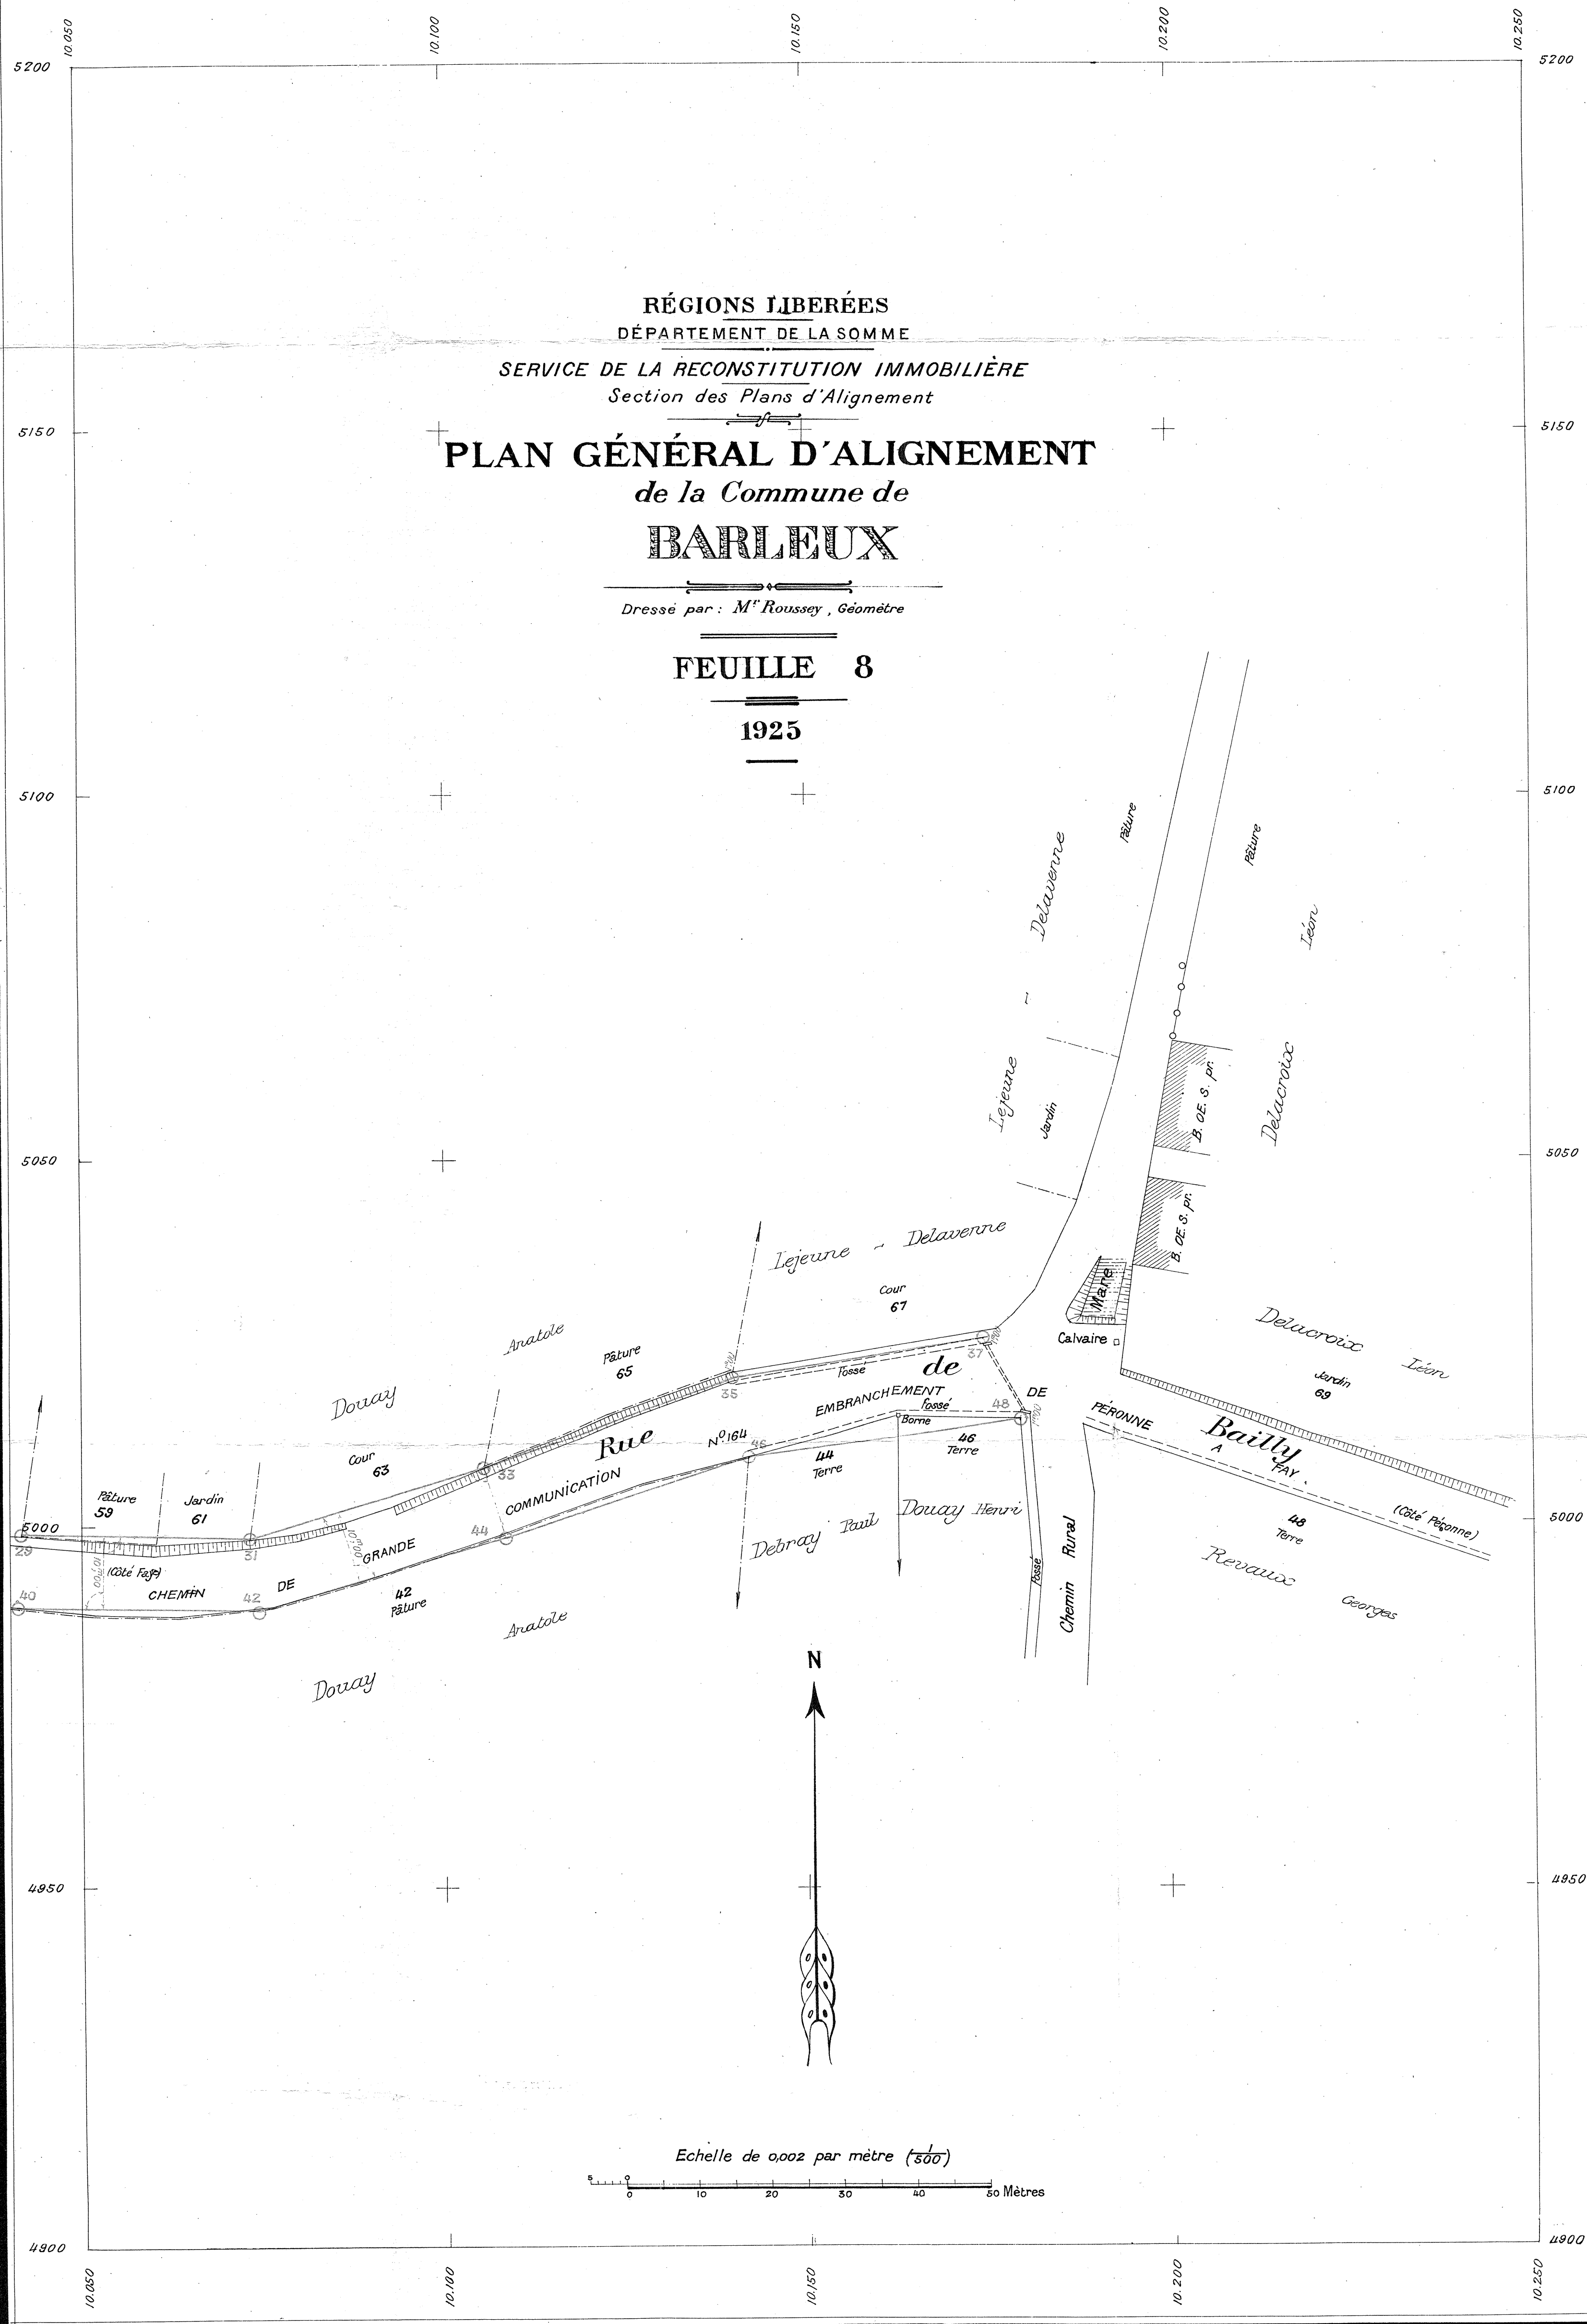

4
5
6
3
2
7
8
9
10

RÉGIONS LIBÉRÉES
DÉPARTEMENT DE LA SOMME
SERVICE DE LA RECONSTITUTION IMMOBILIÈRE
Section des Plans d'Alignement


+ ————— +

PLAN GÉNÉRAL D'ALIGNEMENT
de la Commune de
BARLEUX

Dressé par M. Roussey, Géomètre


FEUILLE 7

1925

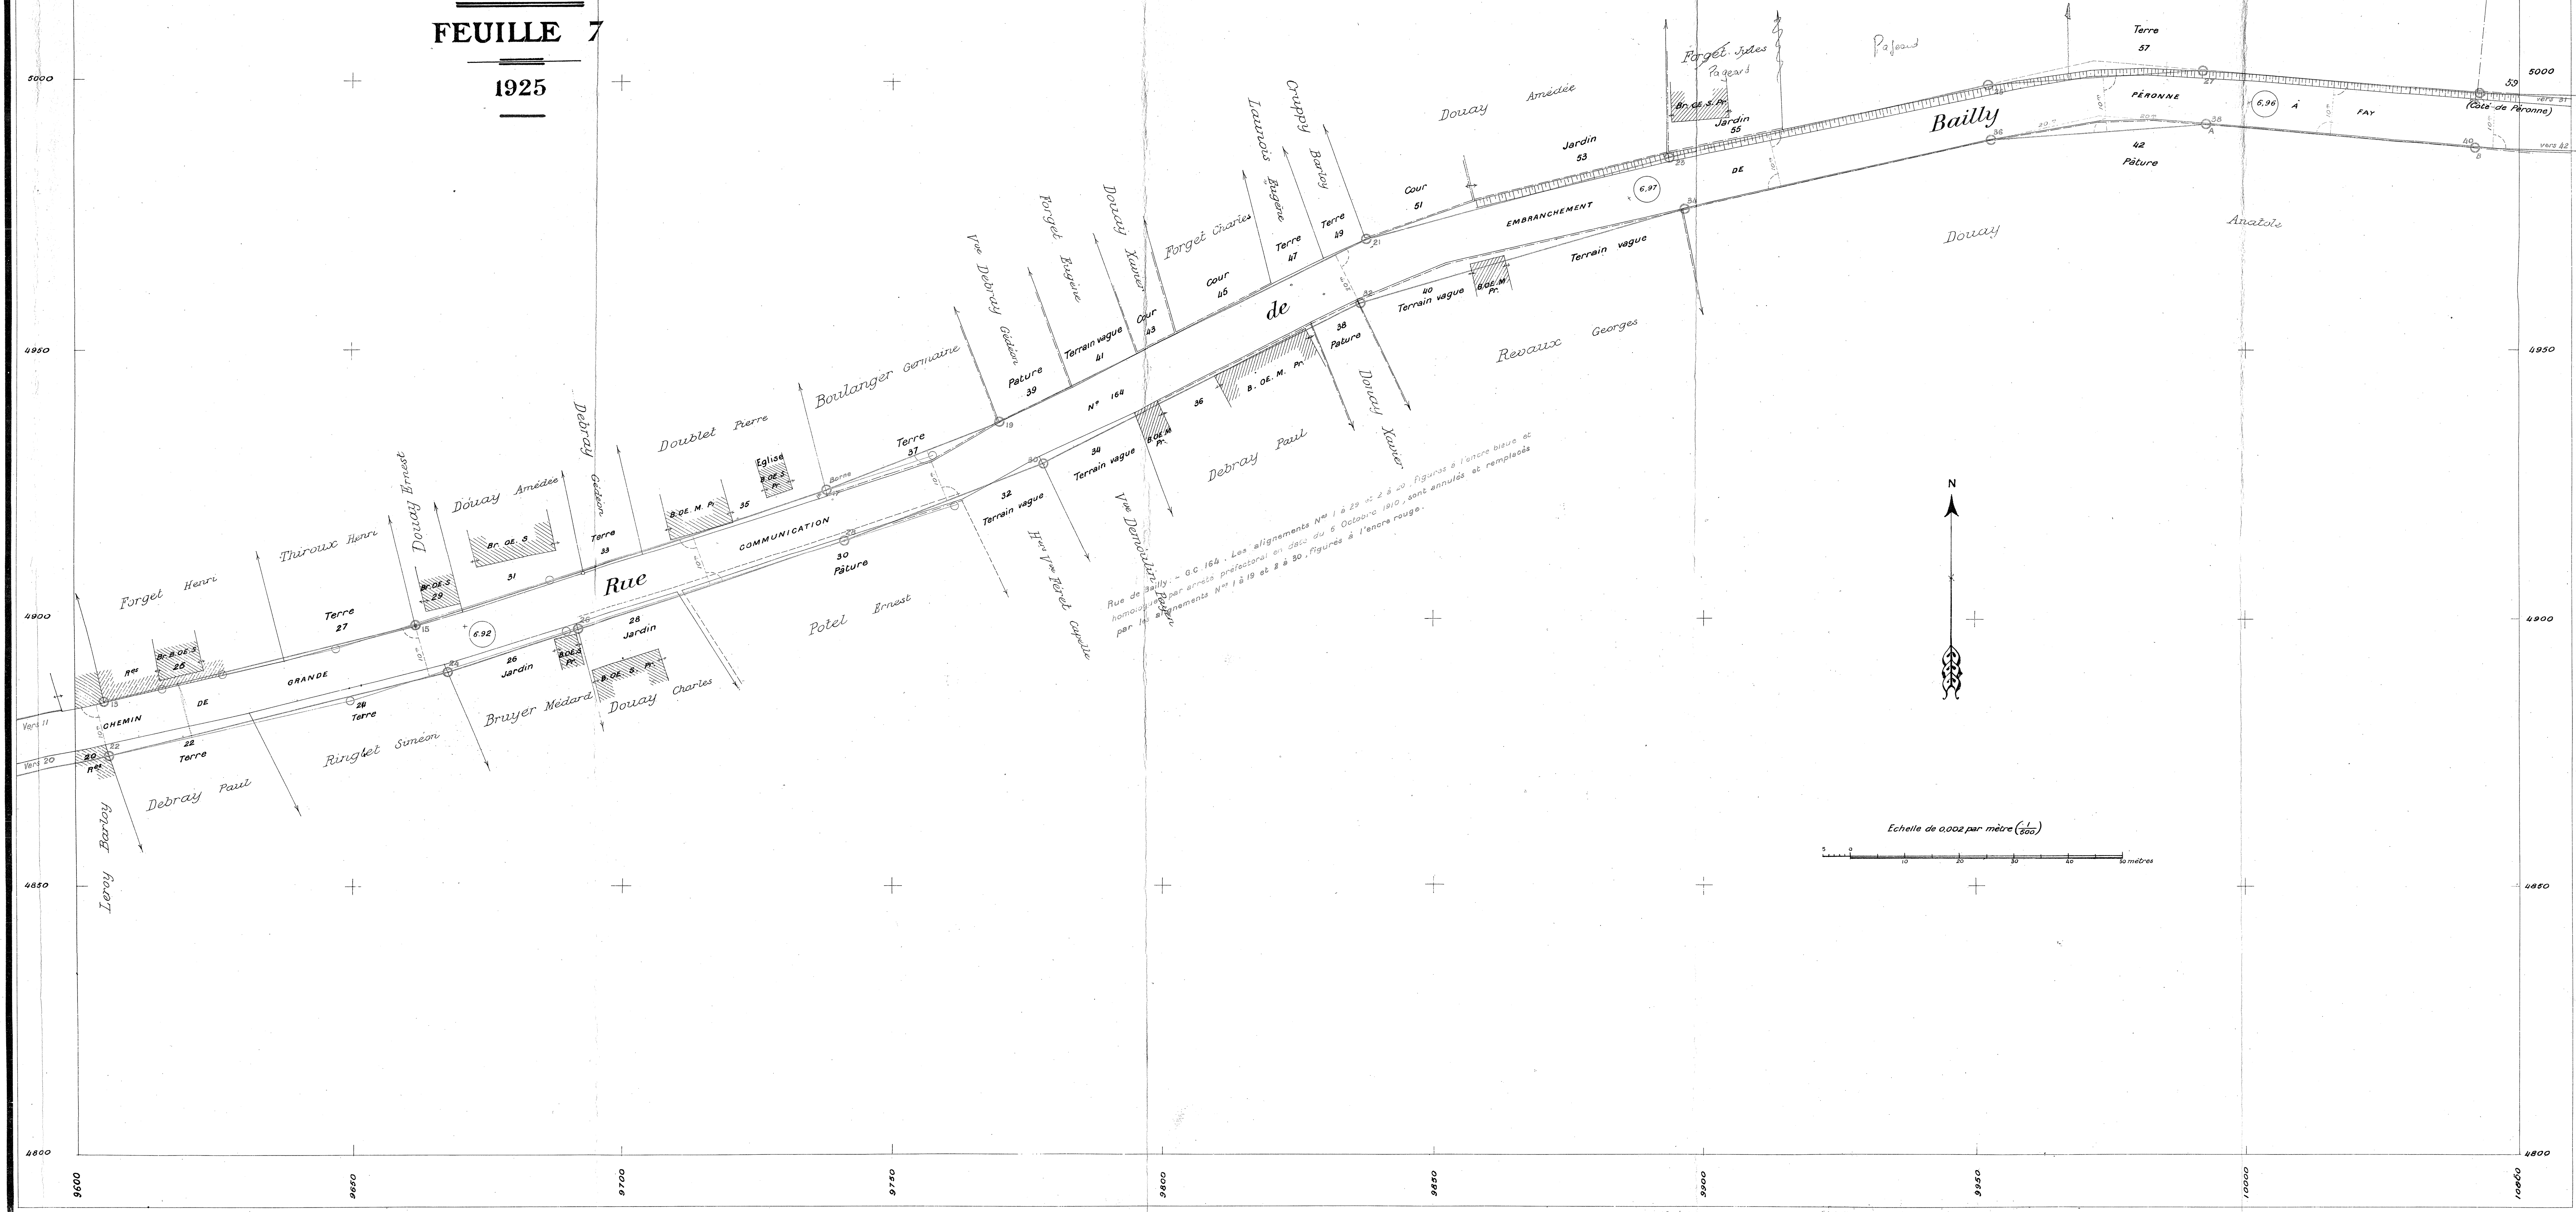

Echelle de 0,002 par mètre ($\frac{1}{500}$).

FEUILLE 4

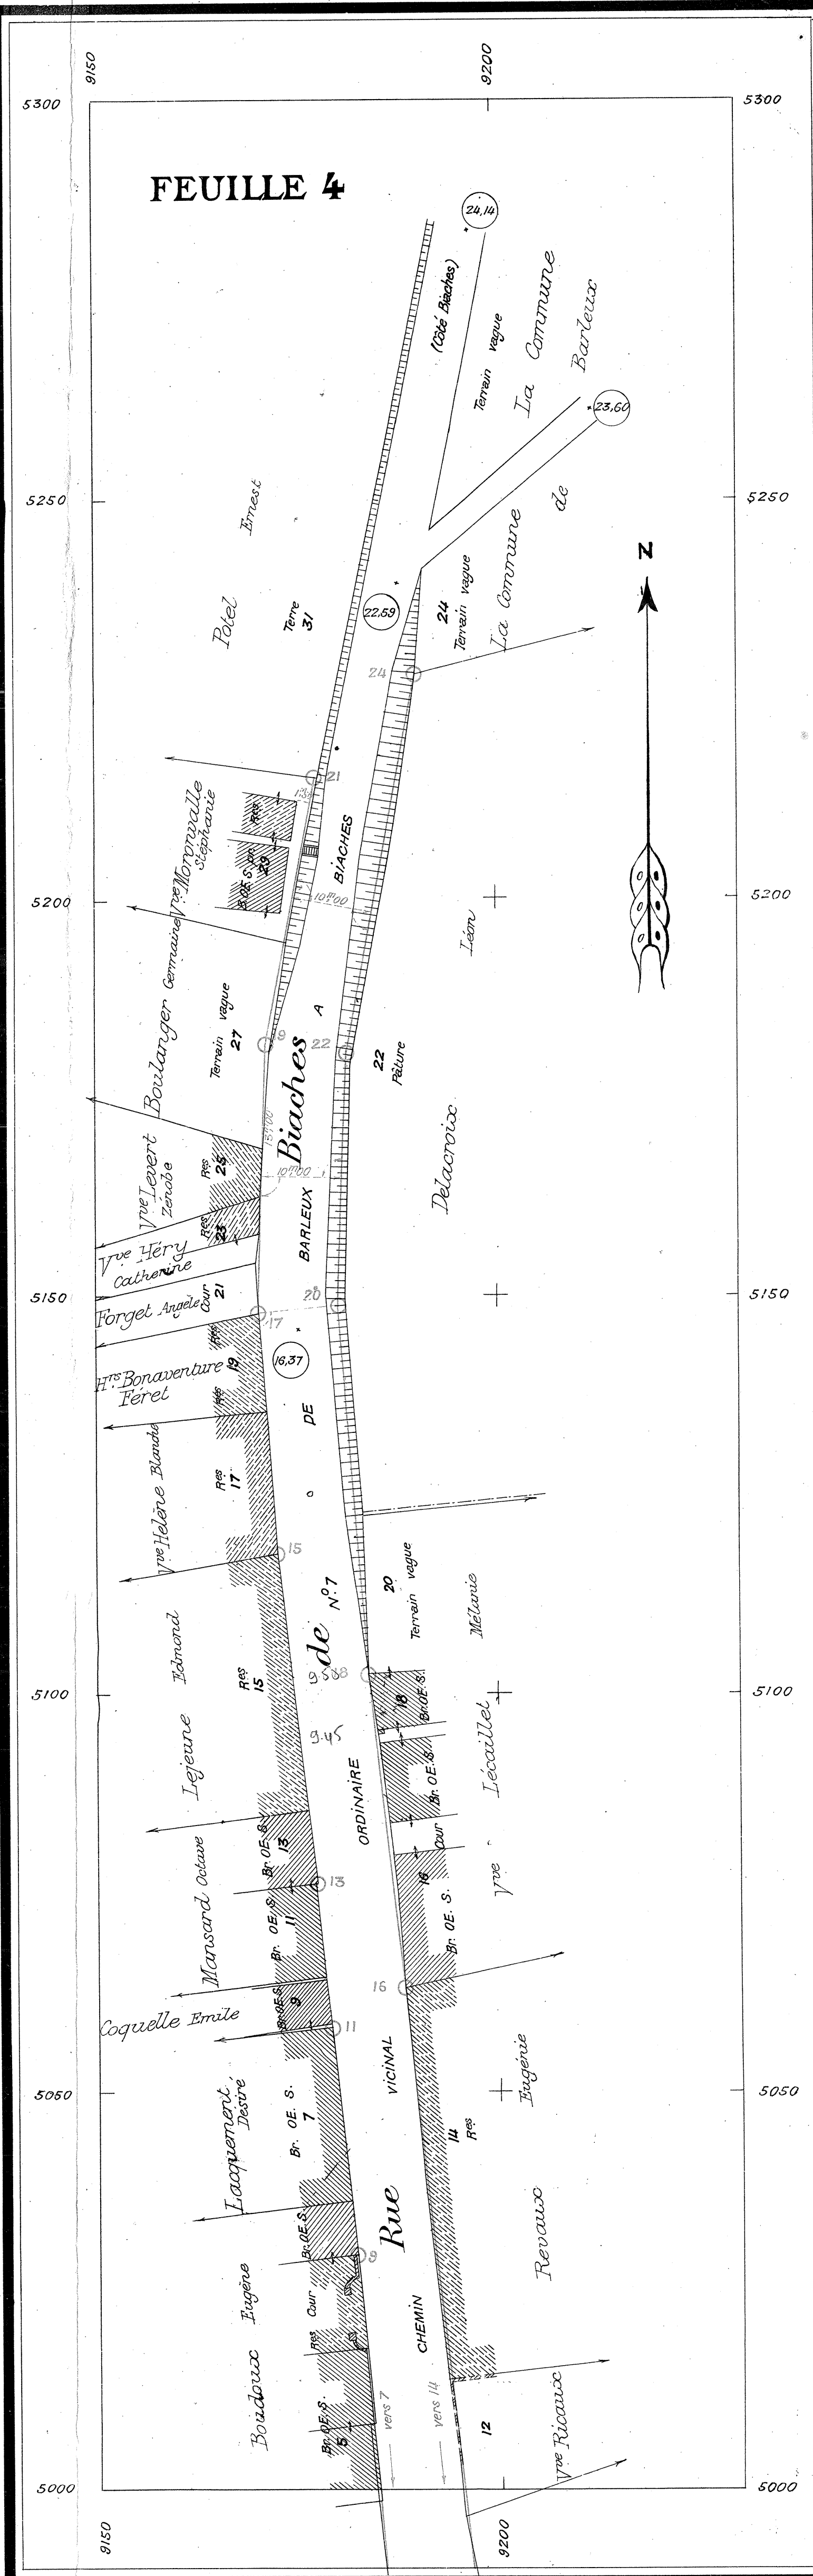


RÉGIONS LIBÉRÉES DÉPARTEMENT DE LA SOMME SERVICE DE LA RECONSTITUTION IMMOBILIÈRE Section des Plans d'Alignement PLAN GÉNÉRAL D'ALIGNEMENT de la Commune de BARLEUX

Dressé par M. Roussey, Géomètre


FEUILLE 5

1925

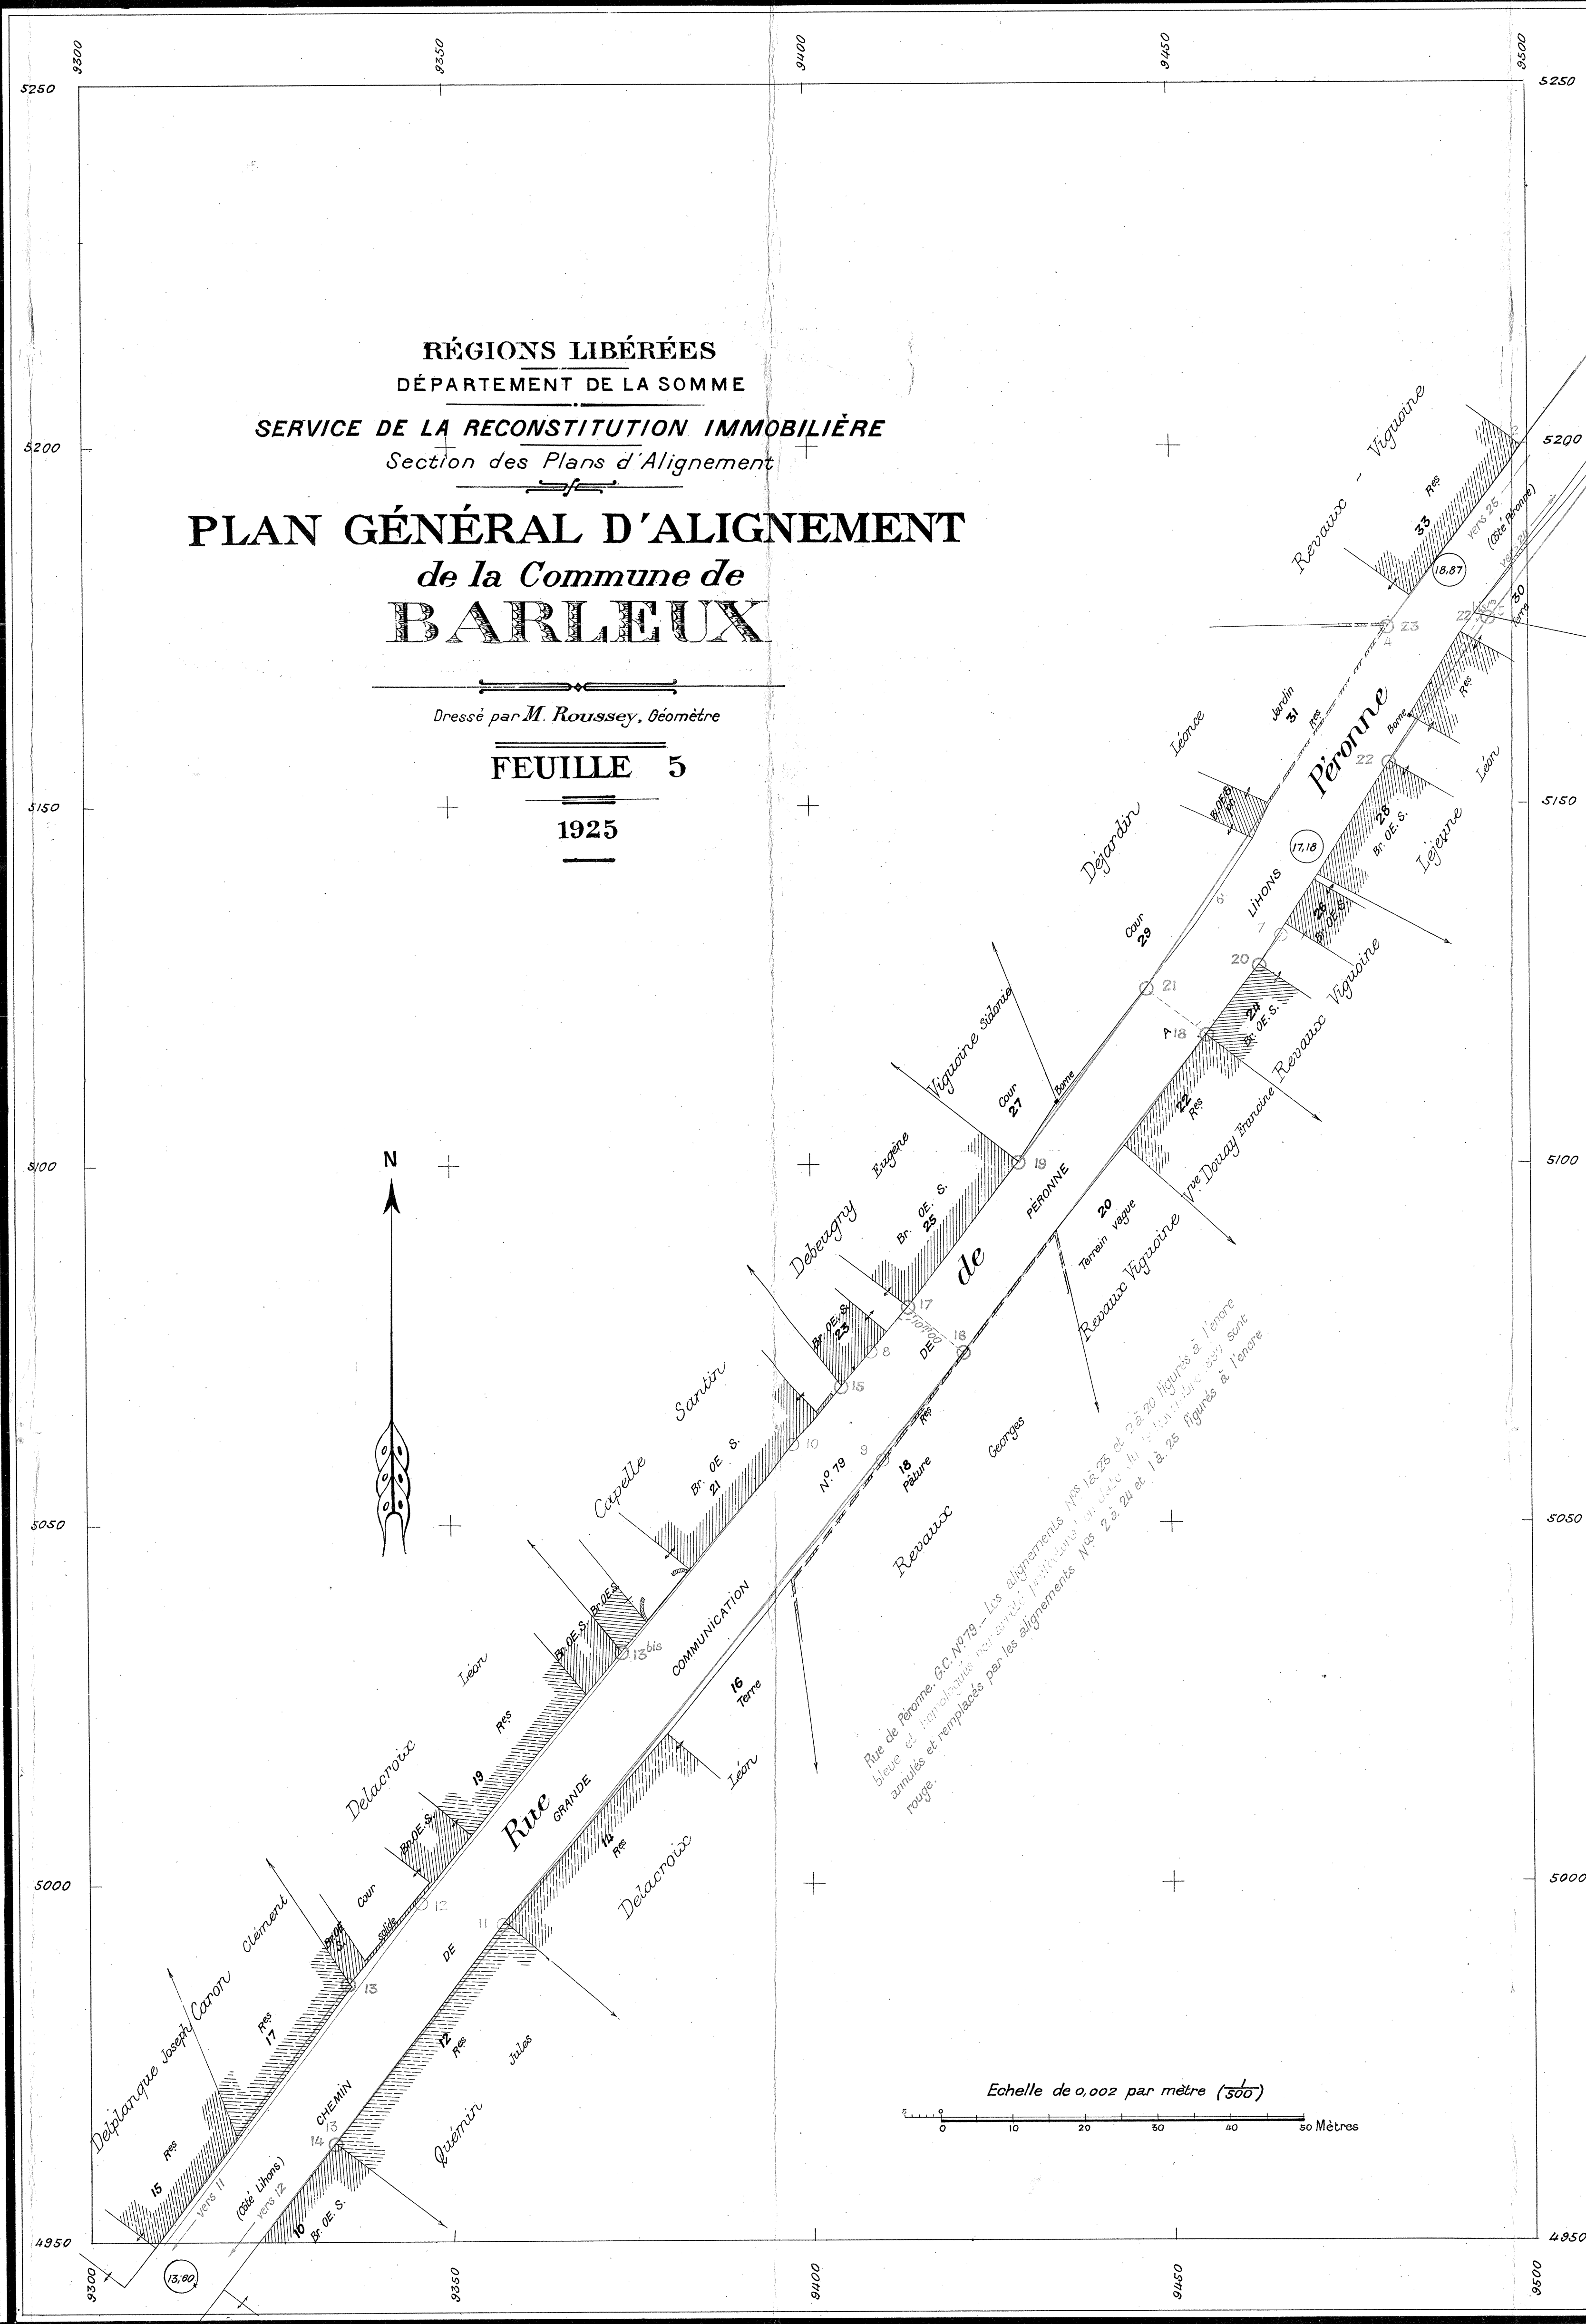

FEUILLE 6

1925

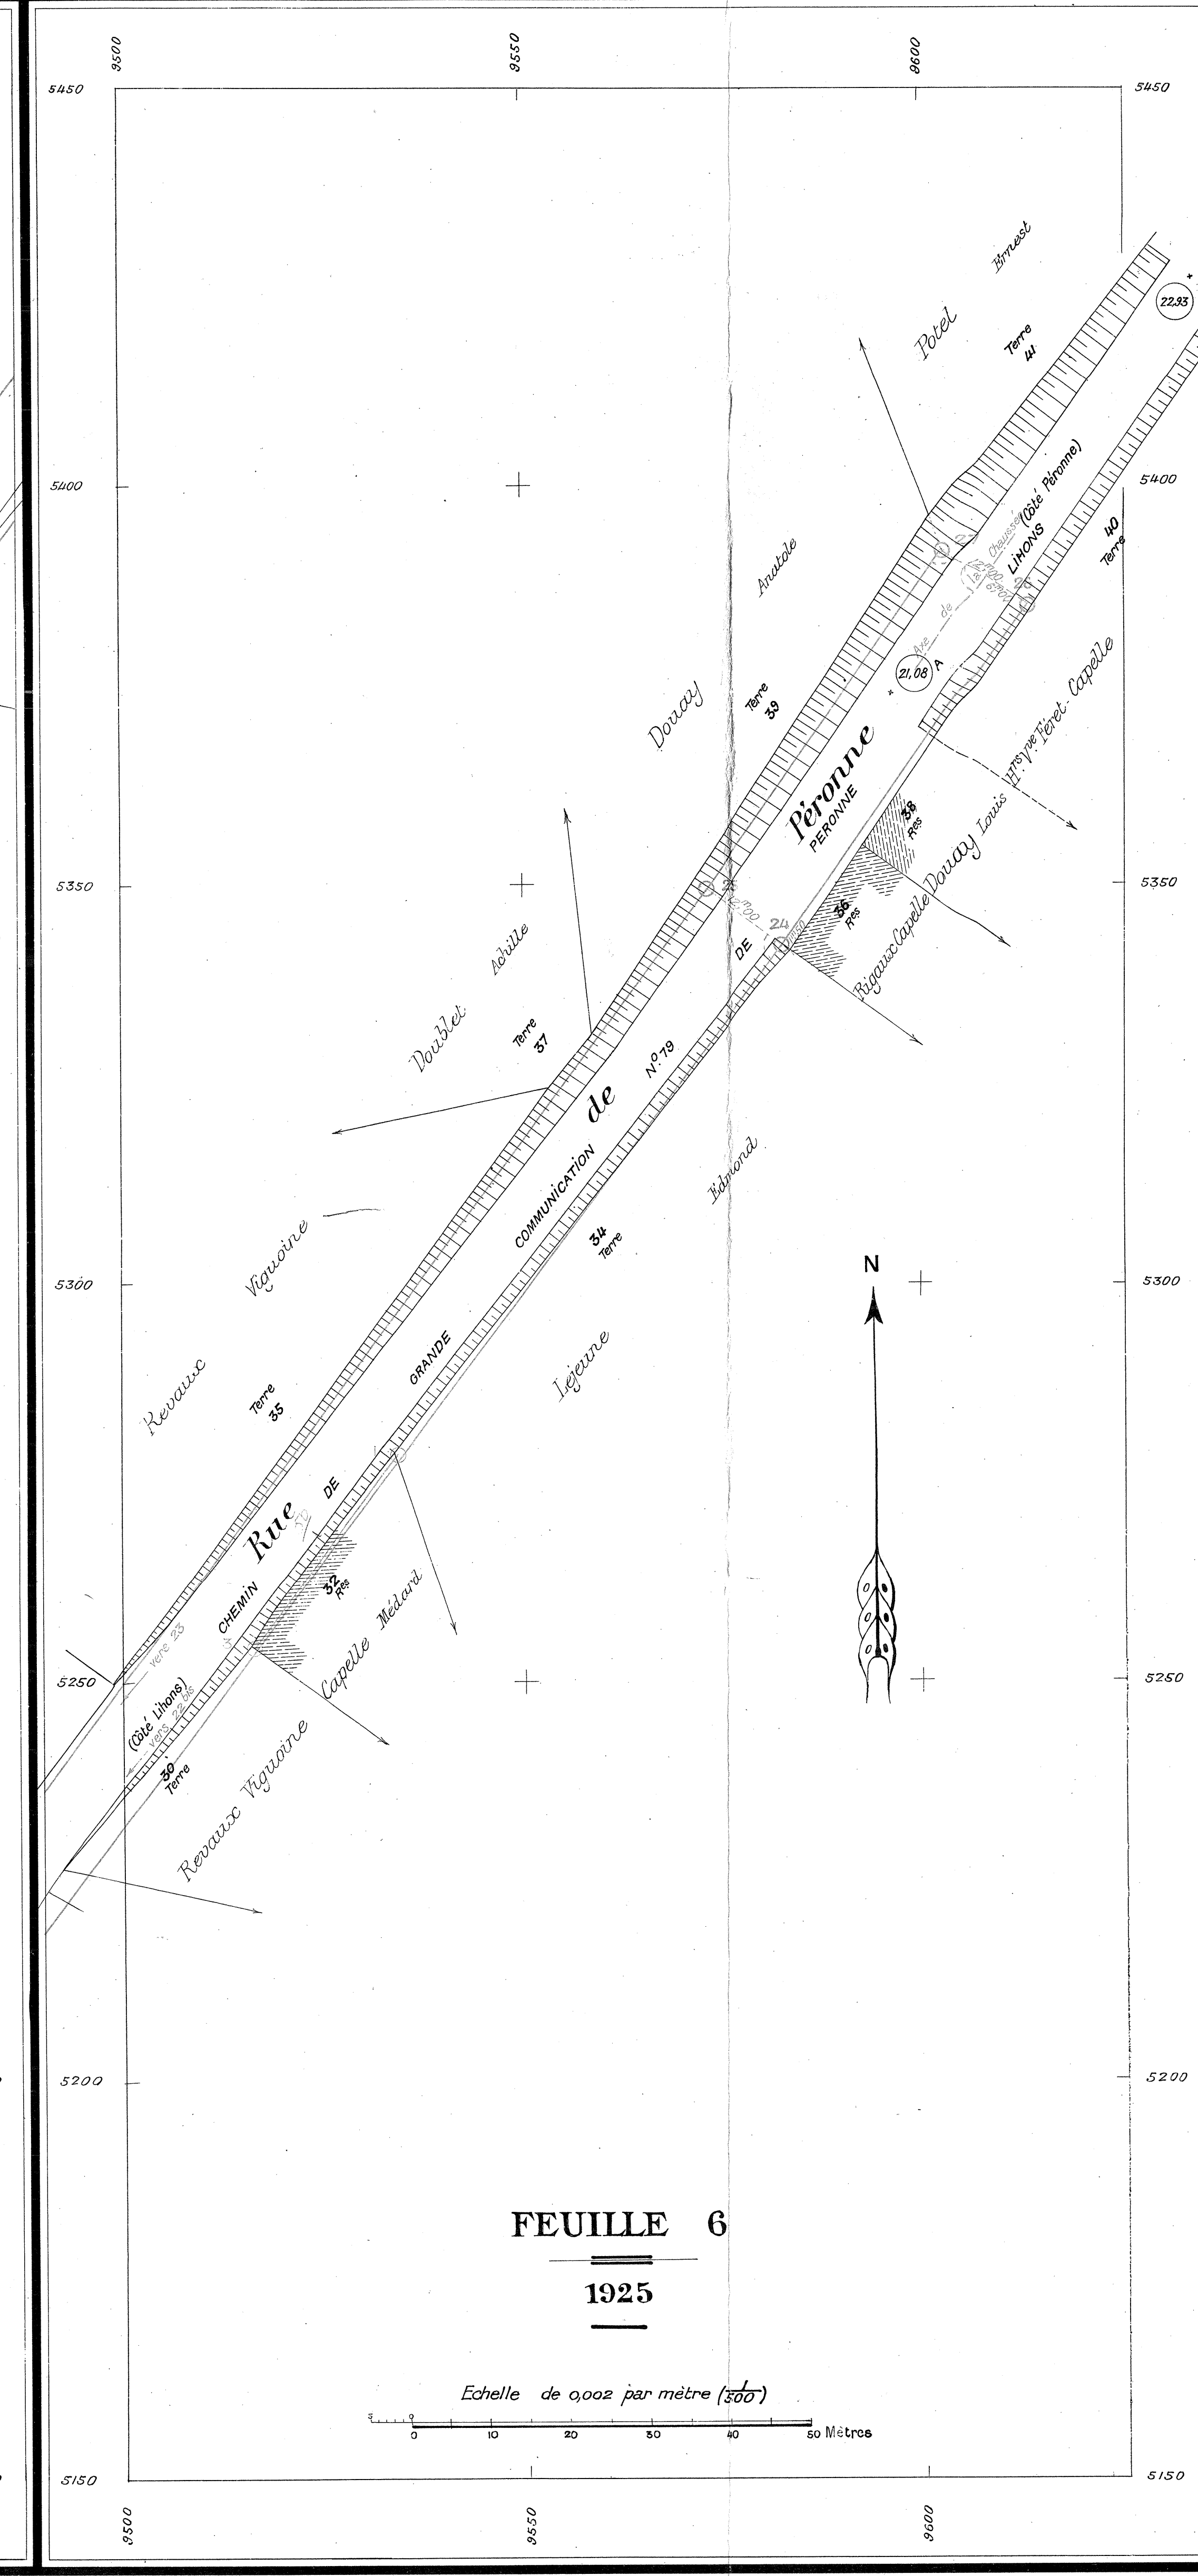

RÉGIONS LIBÉRÉES
DÉPARTEMENT DE LA SOMME
SERVICE DE LA RECONSTITUTION IMMOBILIÈRE
Section des Plans d'Alignement
PLAN GÉNÉRAL D'ALIGNEMENT
de la Commune de
BARLEUX

Dressé par M. Roussey, Géomètre


FEUILLE 3

1925

Rue de Flaucourt - G.C. 79. Les alignements n° 2, 3, 4, 


RÉGIONS LIBÉRÉES
DÉPARTEMENT DE LA SOMME
SERVICE DE LA RECONSTITUTION IMMOBILIÈRE
Section des Plans d'Alignement
PLAN GÉNÉRAL D'ALIGNEMENT
de la Commune de
BARLEUX
Dressé par : M^r Rousssey, Géomètre.

FEUILLE 2
1925

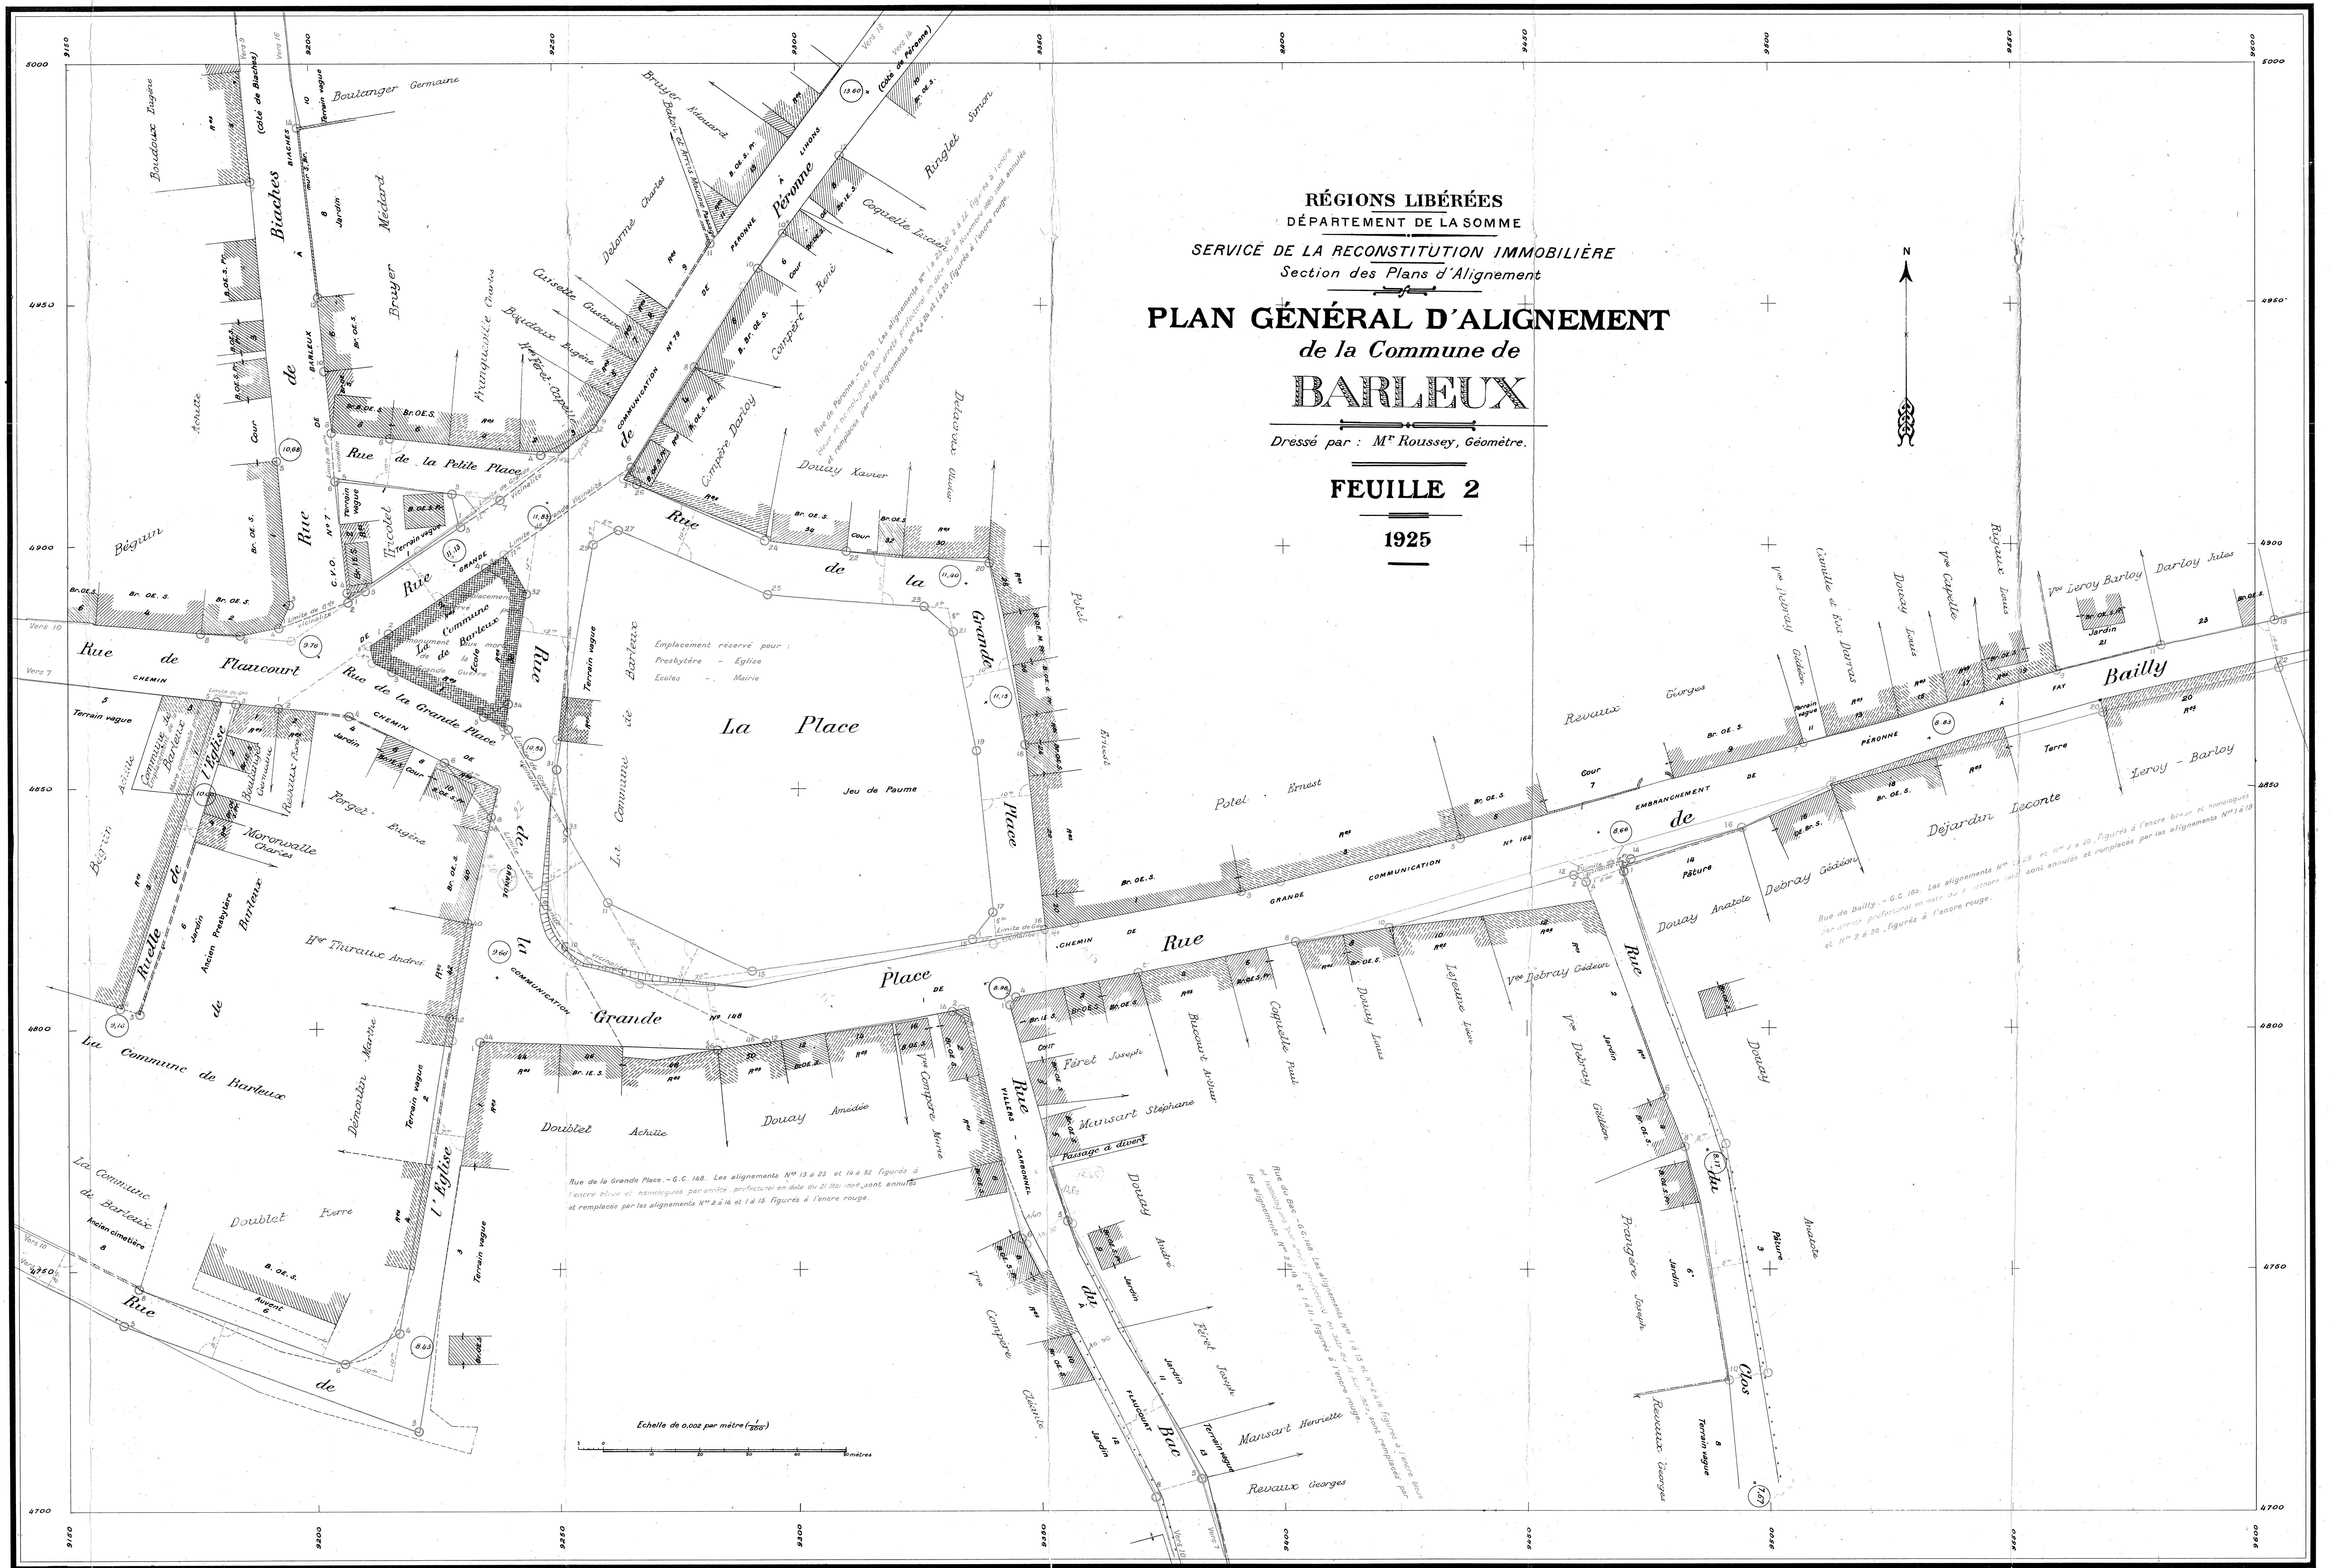

RÉGIONS LIBÉRÉES
DÉPARTEMENT DE LA SOMME
SERVICE DE LA RECONSTITUTION IMMOBILIÈRE
Section des Plans d'Alignement
PLAN GÉNÉRAL D'ALIGNEMENT
de la Commune de
BARLEUX
Dressé par M. Roussey, Géomètre

1925

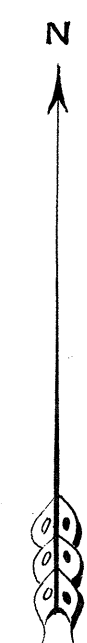

Echelle 0 002 par mètre 1/500

0 1 2 3 4 5 6 mètres

LÉGENDE

- Bâtiment public
- Bâtiment privé
- en ruines
- Rue de chaussée
- Construction de 1 Etage
- Construction de 2 Etages
- en pierre de taille
- en brique
- en bois
- en bon état (solide)
- médiocre
- véhicule
- provisoire
- Treillage
- Haie
- Alignement ancien conservé ou
- Alignement nouveau projeté
- Alignement ancien à modifier
- Terrain à réunir à la Voie Publique
- ou à acquies par la Commune
- Terrain à retrancher de la Voie publique
- Limite de voirie