

SERVICE DE LA RECONSTITUTION IMMOBILIÈRE
Section des Plans d'Alignement

PLAN D'ENSEMBLE

1926




Echelle de 0,0002 par mètre ($\frac{1}{2000}$)

LÉGENDE

- | | |
|---|--------------------------|
|  | Bâtiment public |
|  | _____ d° _____ en ruines |
|  | Bâtiment privé |
|  | _____ d° _____ en ruines |
|  | Treillage |
|  | Haie |

Designation des Rues	N° des Alignements	Voies empruntant les Rues	N° du Plan	Designation des Rues	N° des Alignements	Voies empruntant les Rues	N° du Plan	Designation des Rues	N° des Alignements	Voies empruntant les Rues	N° du Plan
Voirie Vicinale											
CHEMINS DE GRANDE COMMUNICATION											
RUE DE TROINNE	1 a 35, 2 a 70	C.O. n° 43 de Troinne a Bertincourt	1 - 3	RUE CORBEL	1 a 13, 2 a 14	C.V.O. n° 4 de Moislesins a Nurlu	6 - 7	RUE DU CUL DE SAC	1 a 27, 2 a 29	Romain Pessard	1
RUE D'ÉREUX	35 a 61, 27 a 58	°	1 - 6	RUE DE RAFFOURT	1 a 11, 2 a 10	C.V.O. n° 7 de Moislesins a Rancourt	5 - 6	RUE DE BOUAIL	2 a 15, 2 a 22	Saint Roaile	1 6 7
RUE DU MOULIN	63 a 71, 58 a 62	°	6 - 8	RUE VERTE	1 a 17, 2 a 10	C.V.O. n° 9 de Moislesins a Allaines	4 - 5	RUELLE DE L'ÉGLISE	1 a 20, 2 a 28	°	1 6 7
RUE DE L'ÉVÊQUE	71 a 83, 62 a 78	°	8 - 10	ROUTE DE L'ÉLLE	1 a 9, 2 a 8	C.V.O. n° 10 de Moislesins a Sully Sautissel	8	RUE D'ÉVREUX	1 a 6	°	6
RUE DE MANCOURT	88 a 115, 78 a 104	°	9 - 10 - 11	ACCÈS DE L'ÉGLISE	1 a 5, 2 a 6	Voie Urbaine	1	RUE D'EN HAUT	1 a 17, 2 a 29	°	7 - 9
RUE DE CLERY	1 a 5, 2 a 6	C.O. n° 129 de Clery a Moislesins	5	RUE DUBAS CHÉZ	1 a 29, 2 a 28	°	8 - 9	RUE DU HAUT DU RIEZ	1 a 23, 2 a 34	°	8 - 9
RUE VERTE	5 a 23	°	5 - 6	RUELLE BLAI	1 a 7, 2 a 8	°	1	RUE DU JEU D'AR	1 a 11, 2 a 12	°	6
RUE DE TINCOURT	1 a 15, 2 a 8	C.O. n° 186 de Tincourt-Bouilly a Sully-Sautissel	1 - 2	RUE DU BOIS DES VAUX	1 a 5, 2 a 8	Voie Urbaine	8	RUE DE LA MEUNÈRE	1 a 11, 2 a 18	°	8
RUE CAPPIN	15 a 29, 10 a 29	°	6	RUE DU CALVAIRE	1 a 7, 2 a 8	°	8	PLACE PUBLIQUE	1 a 9, 2 a 4	°	6
GRANDE RUE DE SAILLY	36 a 55, 24 a 48	°	6 - 8	RUE CAPPO	1 a 3	Voie Urbaine	1	RUELLE DU RIEZ	1 a 7, 2 a 8	°	8
				RUE CARRÉ	1 a 11, 2 a 8	°	1 - 4	LA RUELLE	1 a 5, 2 a 4	°	6
				RUE DU CIE	1 a 15, 2 a 12	°	1	RUE DE SAILLY	1 a 7, 2 a 10	°	6 - 8
				CH. DE CINE	1 a 5, 2 a 4	°	3	RUE DE LA TORTILL	1 a 5, 2 a 6	°	6
				RE DU CHOLERA				RUE DU TROU D'AR	1 a 13, 2 a 14	Voie Urbaine	9
								CH. DE LA VALLÉE DE CLÉRY	1 a 7, 2 a 8	°	4

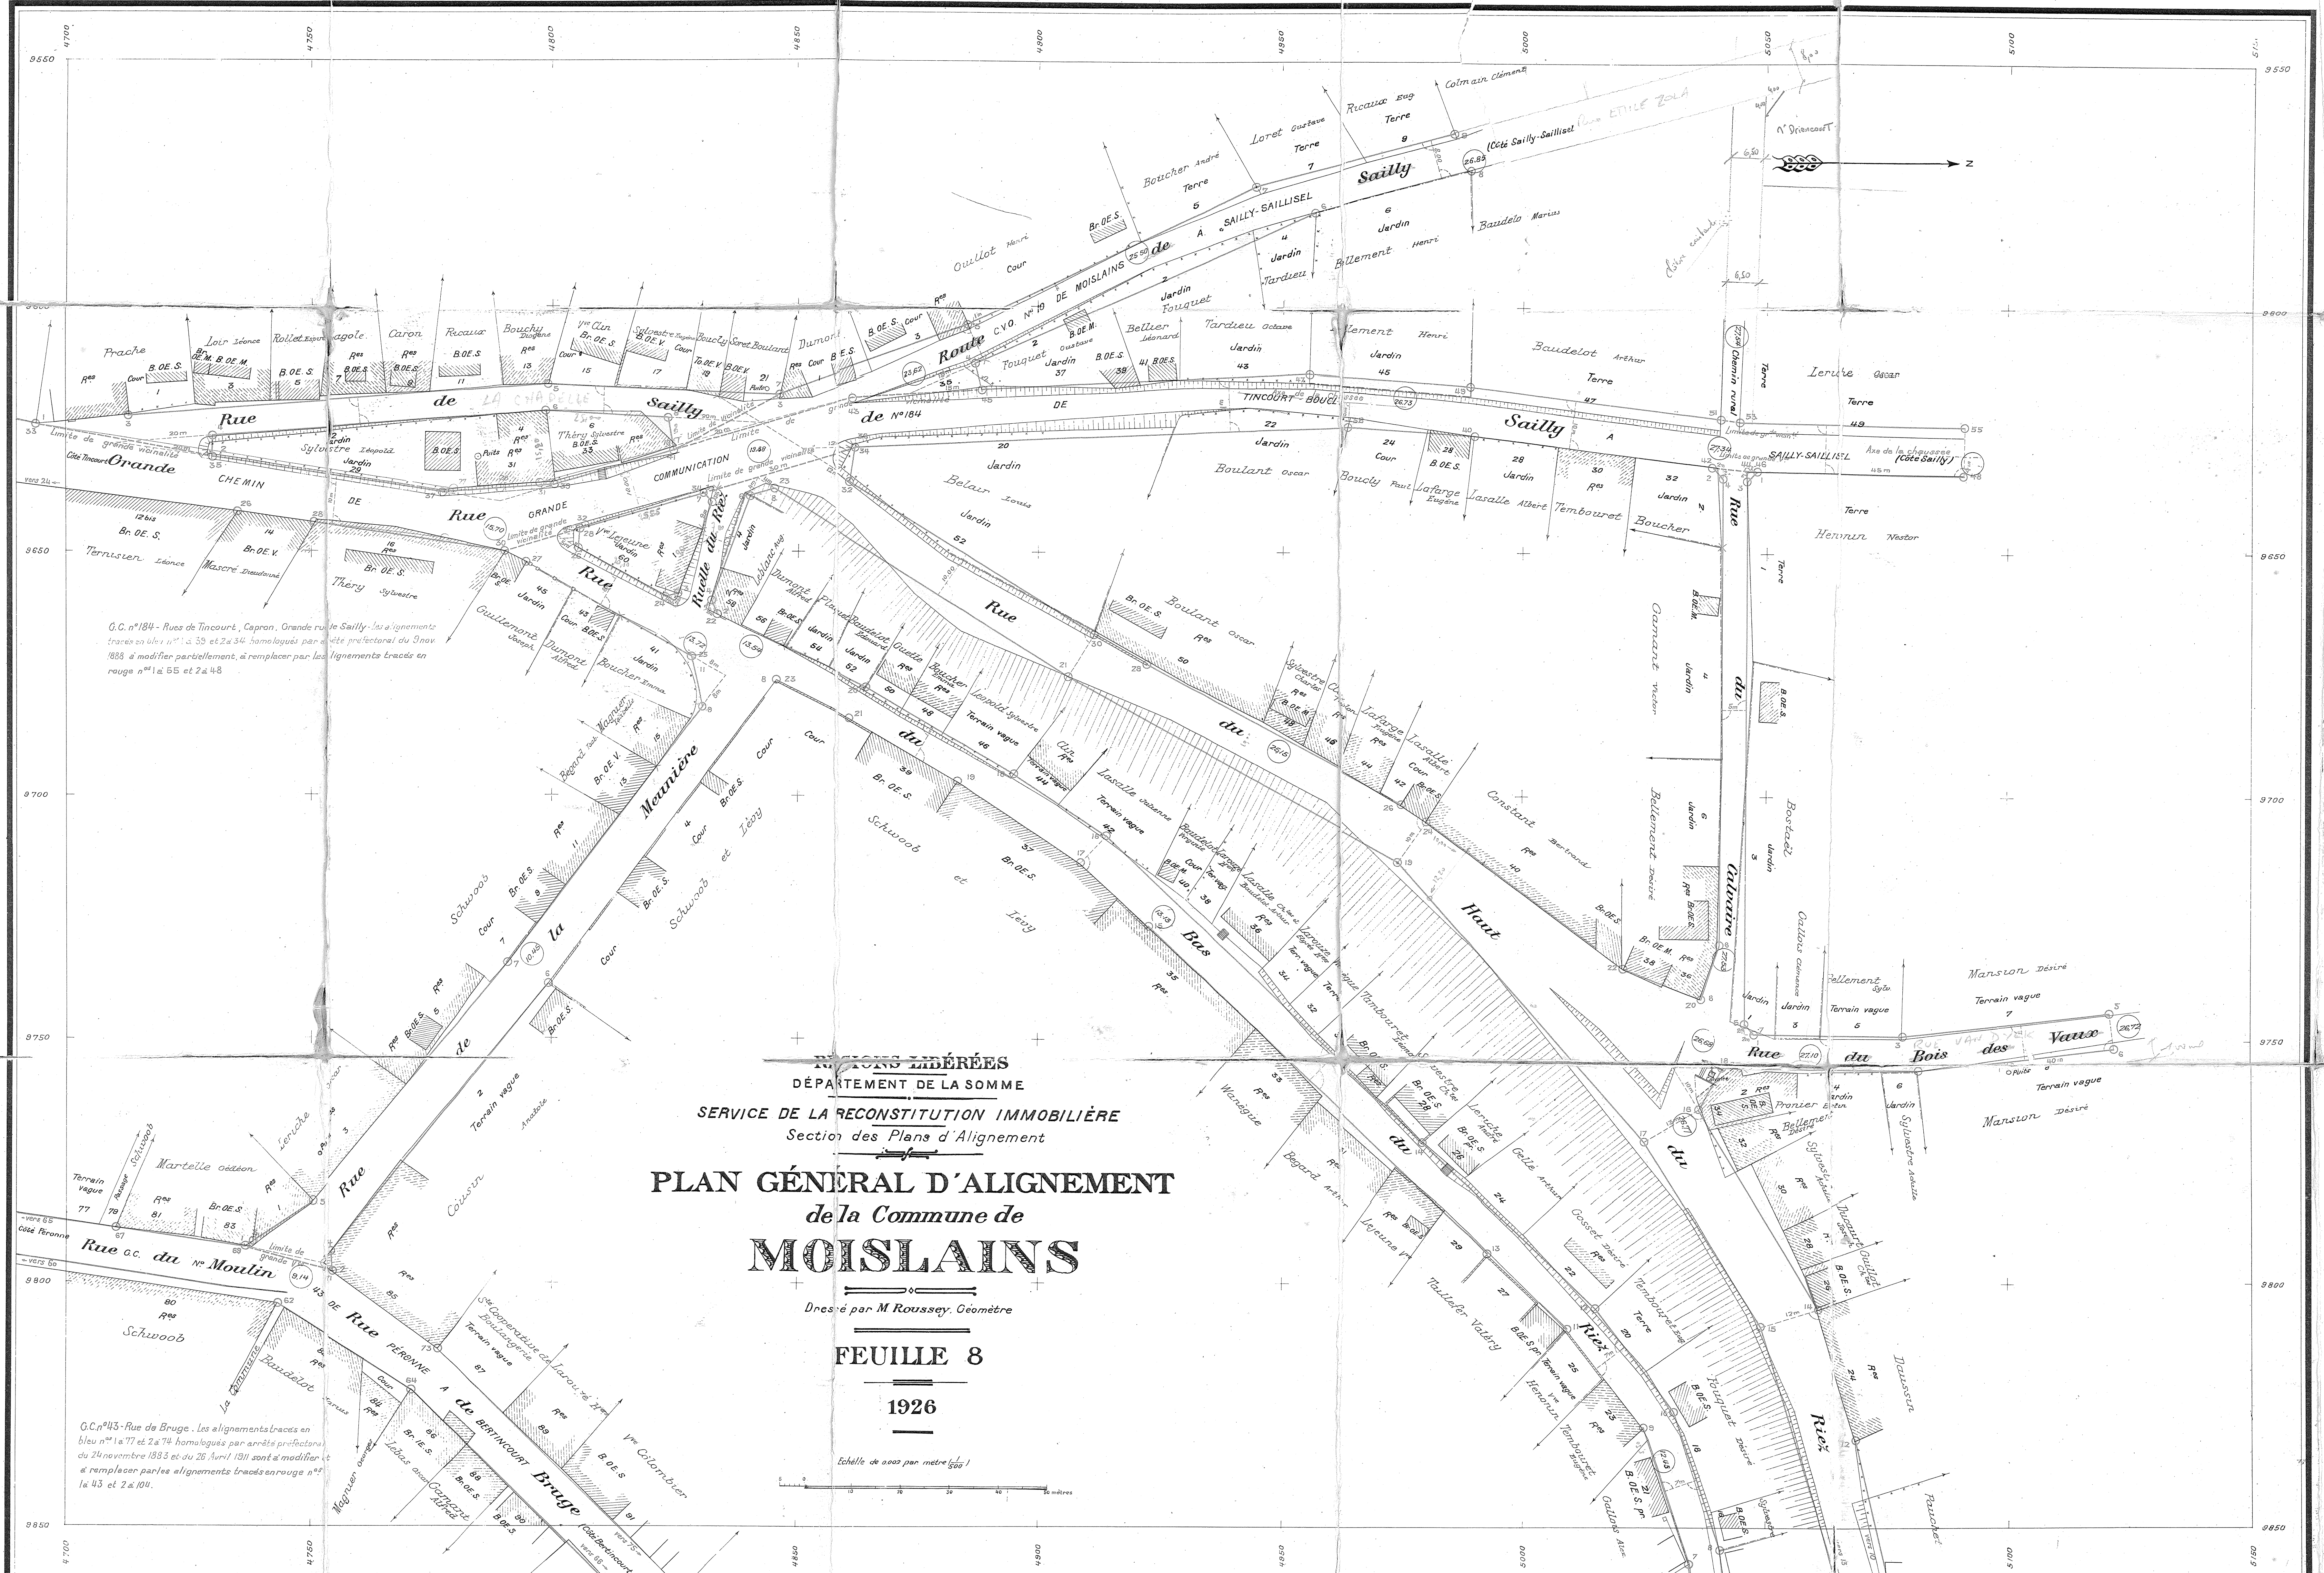

G.C. n° 184 - Rue de Tincourt, Capron, Grande rue de Sully - les alignements tracés en bleu n° 1 à 55 et 2 à 34 homologues par arrêté préfectoral du 9 nov. 1888 à modifier partiellement, à remplacer par les alignements tracés en rouge n° 1 à 55 et 2 à 48

G.C. n° 43 - Rue de Bruges - les alignements tracés en bleu n° 1 à 77 et 2 à 78 homologues par arrêté préfectoral du 24 novembre 1893 et du 26 Avril 1911 sont à modifier et à remplacer par les alignements tracés en rouge n° 1 à 43 et 2 à 104.

MAIRIE DE MOISLAINS
DÉPARTEMENT DE LA SOMME
SERVICE DE LA RECONSTITUTION IMMOBILIÈRE
Section des Plans d'Alignement

PLAN GÉNÉRAL D'ALIGNEMENT de la Commune de MOISLAINS


Dressé par M. Roussey, Géomètre

FEUILLE 8

1926

Echelle de 1:500 par mètre (50m)

4	5
1	8
7	3

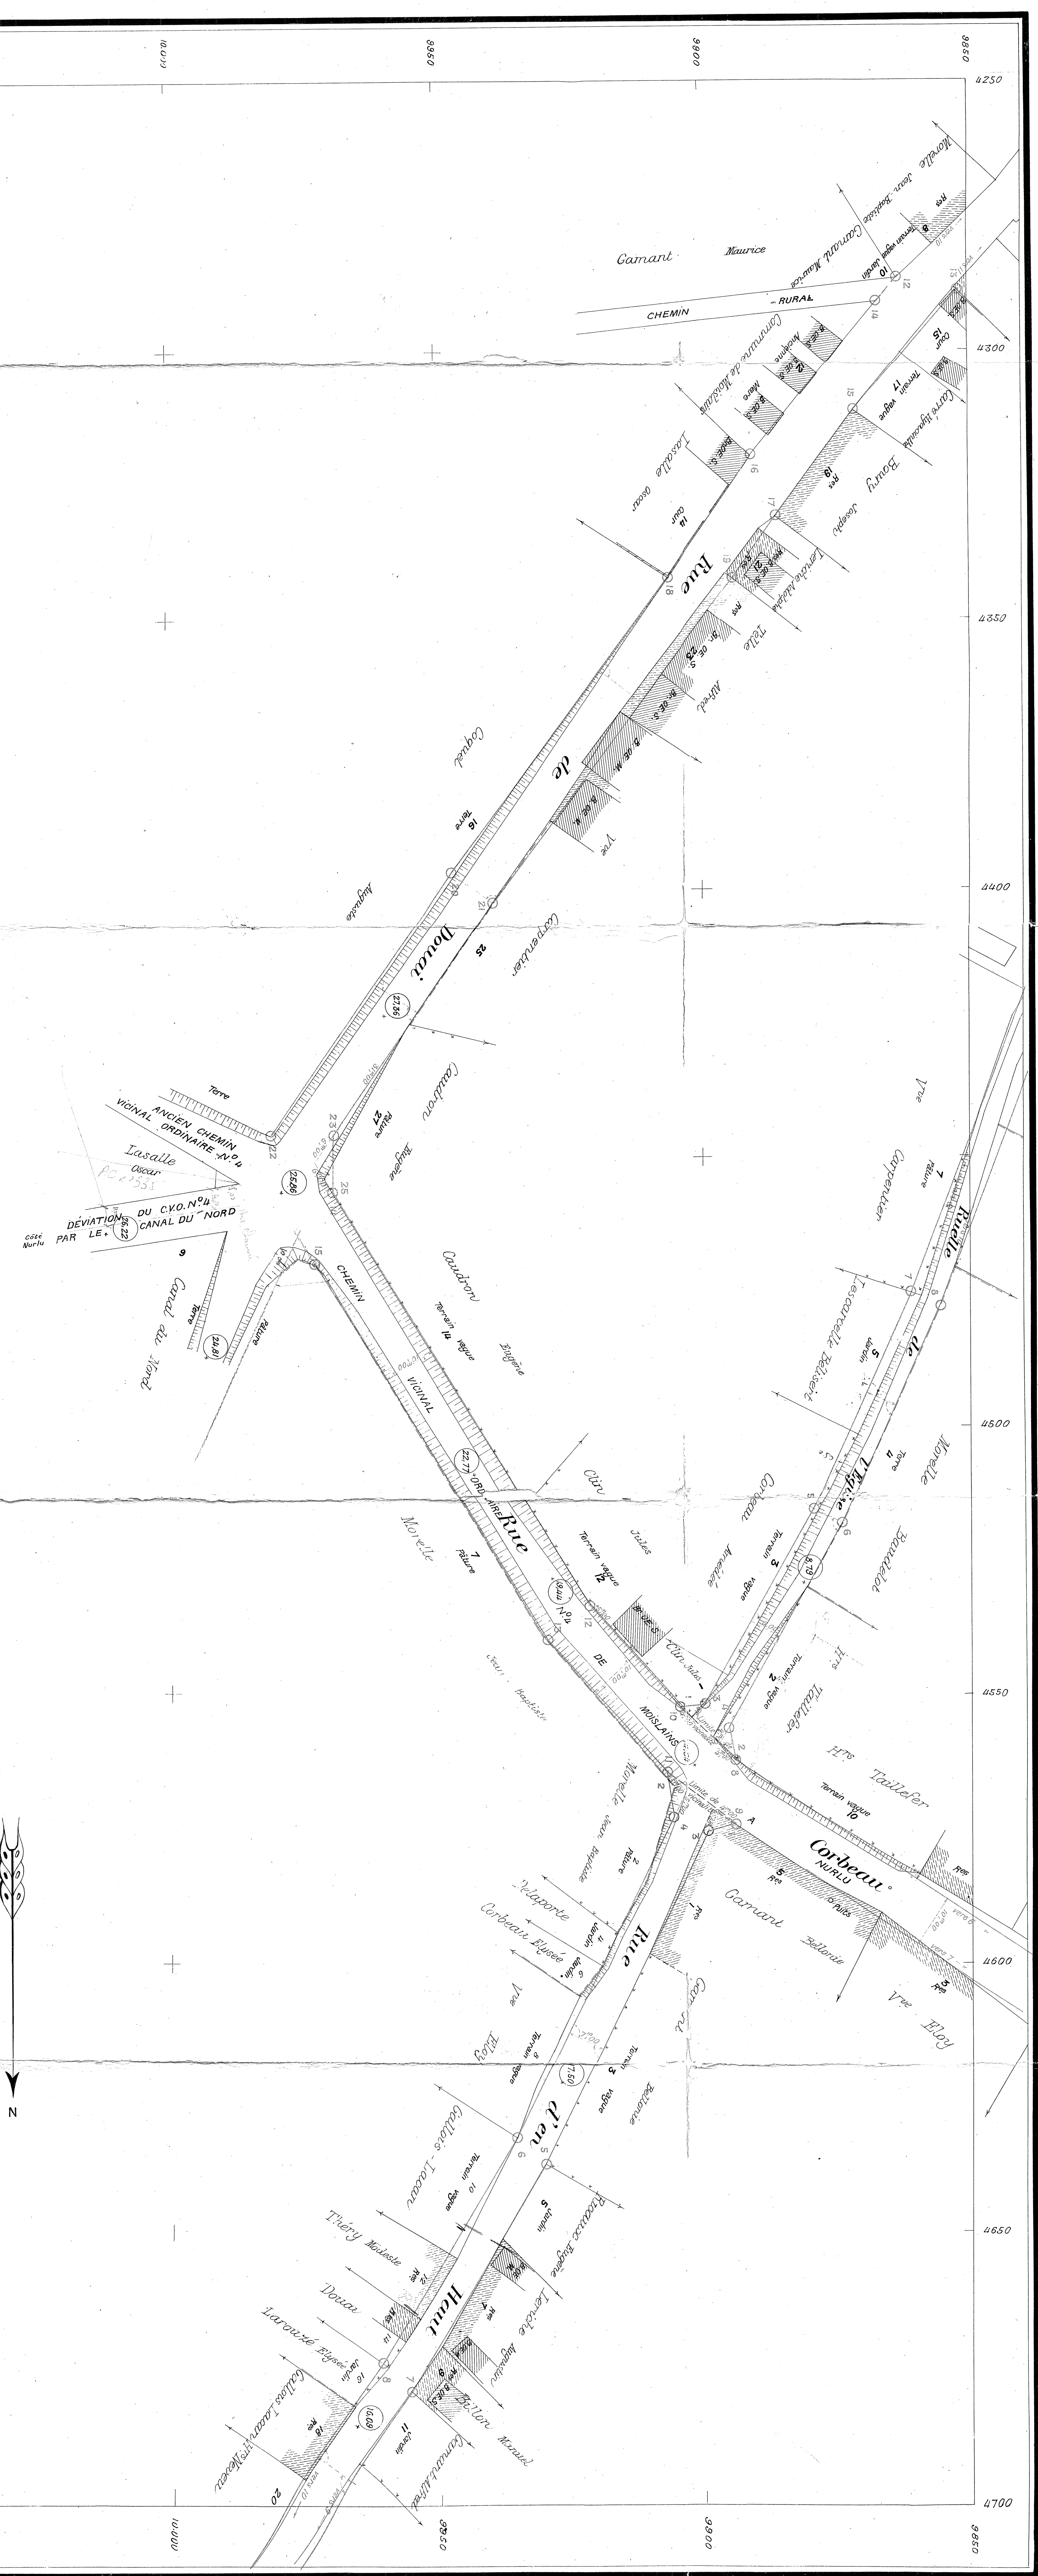

RÉGIONS LIBÉRÉES
DÉPARTEMENT DE LA SOMME
SERVICE DE LA RECONSTITUTION IMMOBILIÈRE
Section des Plans d'Alignement

PLAN GÉNÉRAL D'ALIGNEMENT
de la Commune de
MOISLAIS

Dressé par M. Roussery, Géomètre
FEUILLE 7
1926


Echelle de 0,002 par mètre (1:500)

PLAN GÉNÉRAL D'ALIGNEMENT + de la Commune de MOISLAINS

Dressé par *M. Roussey*. Géomètre

FEUILLE 6




1926

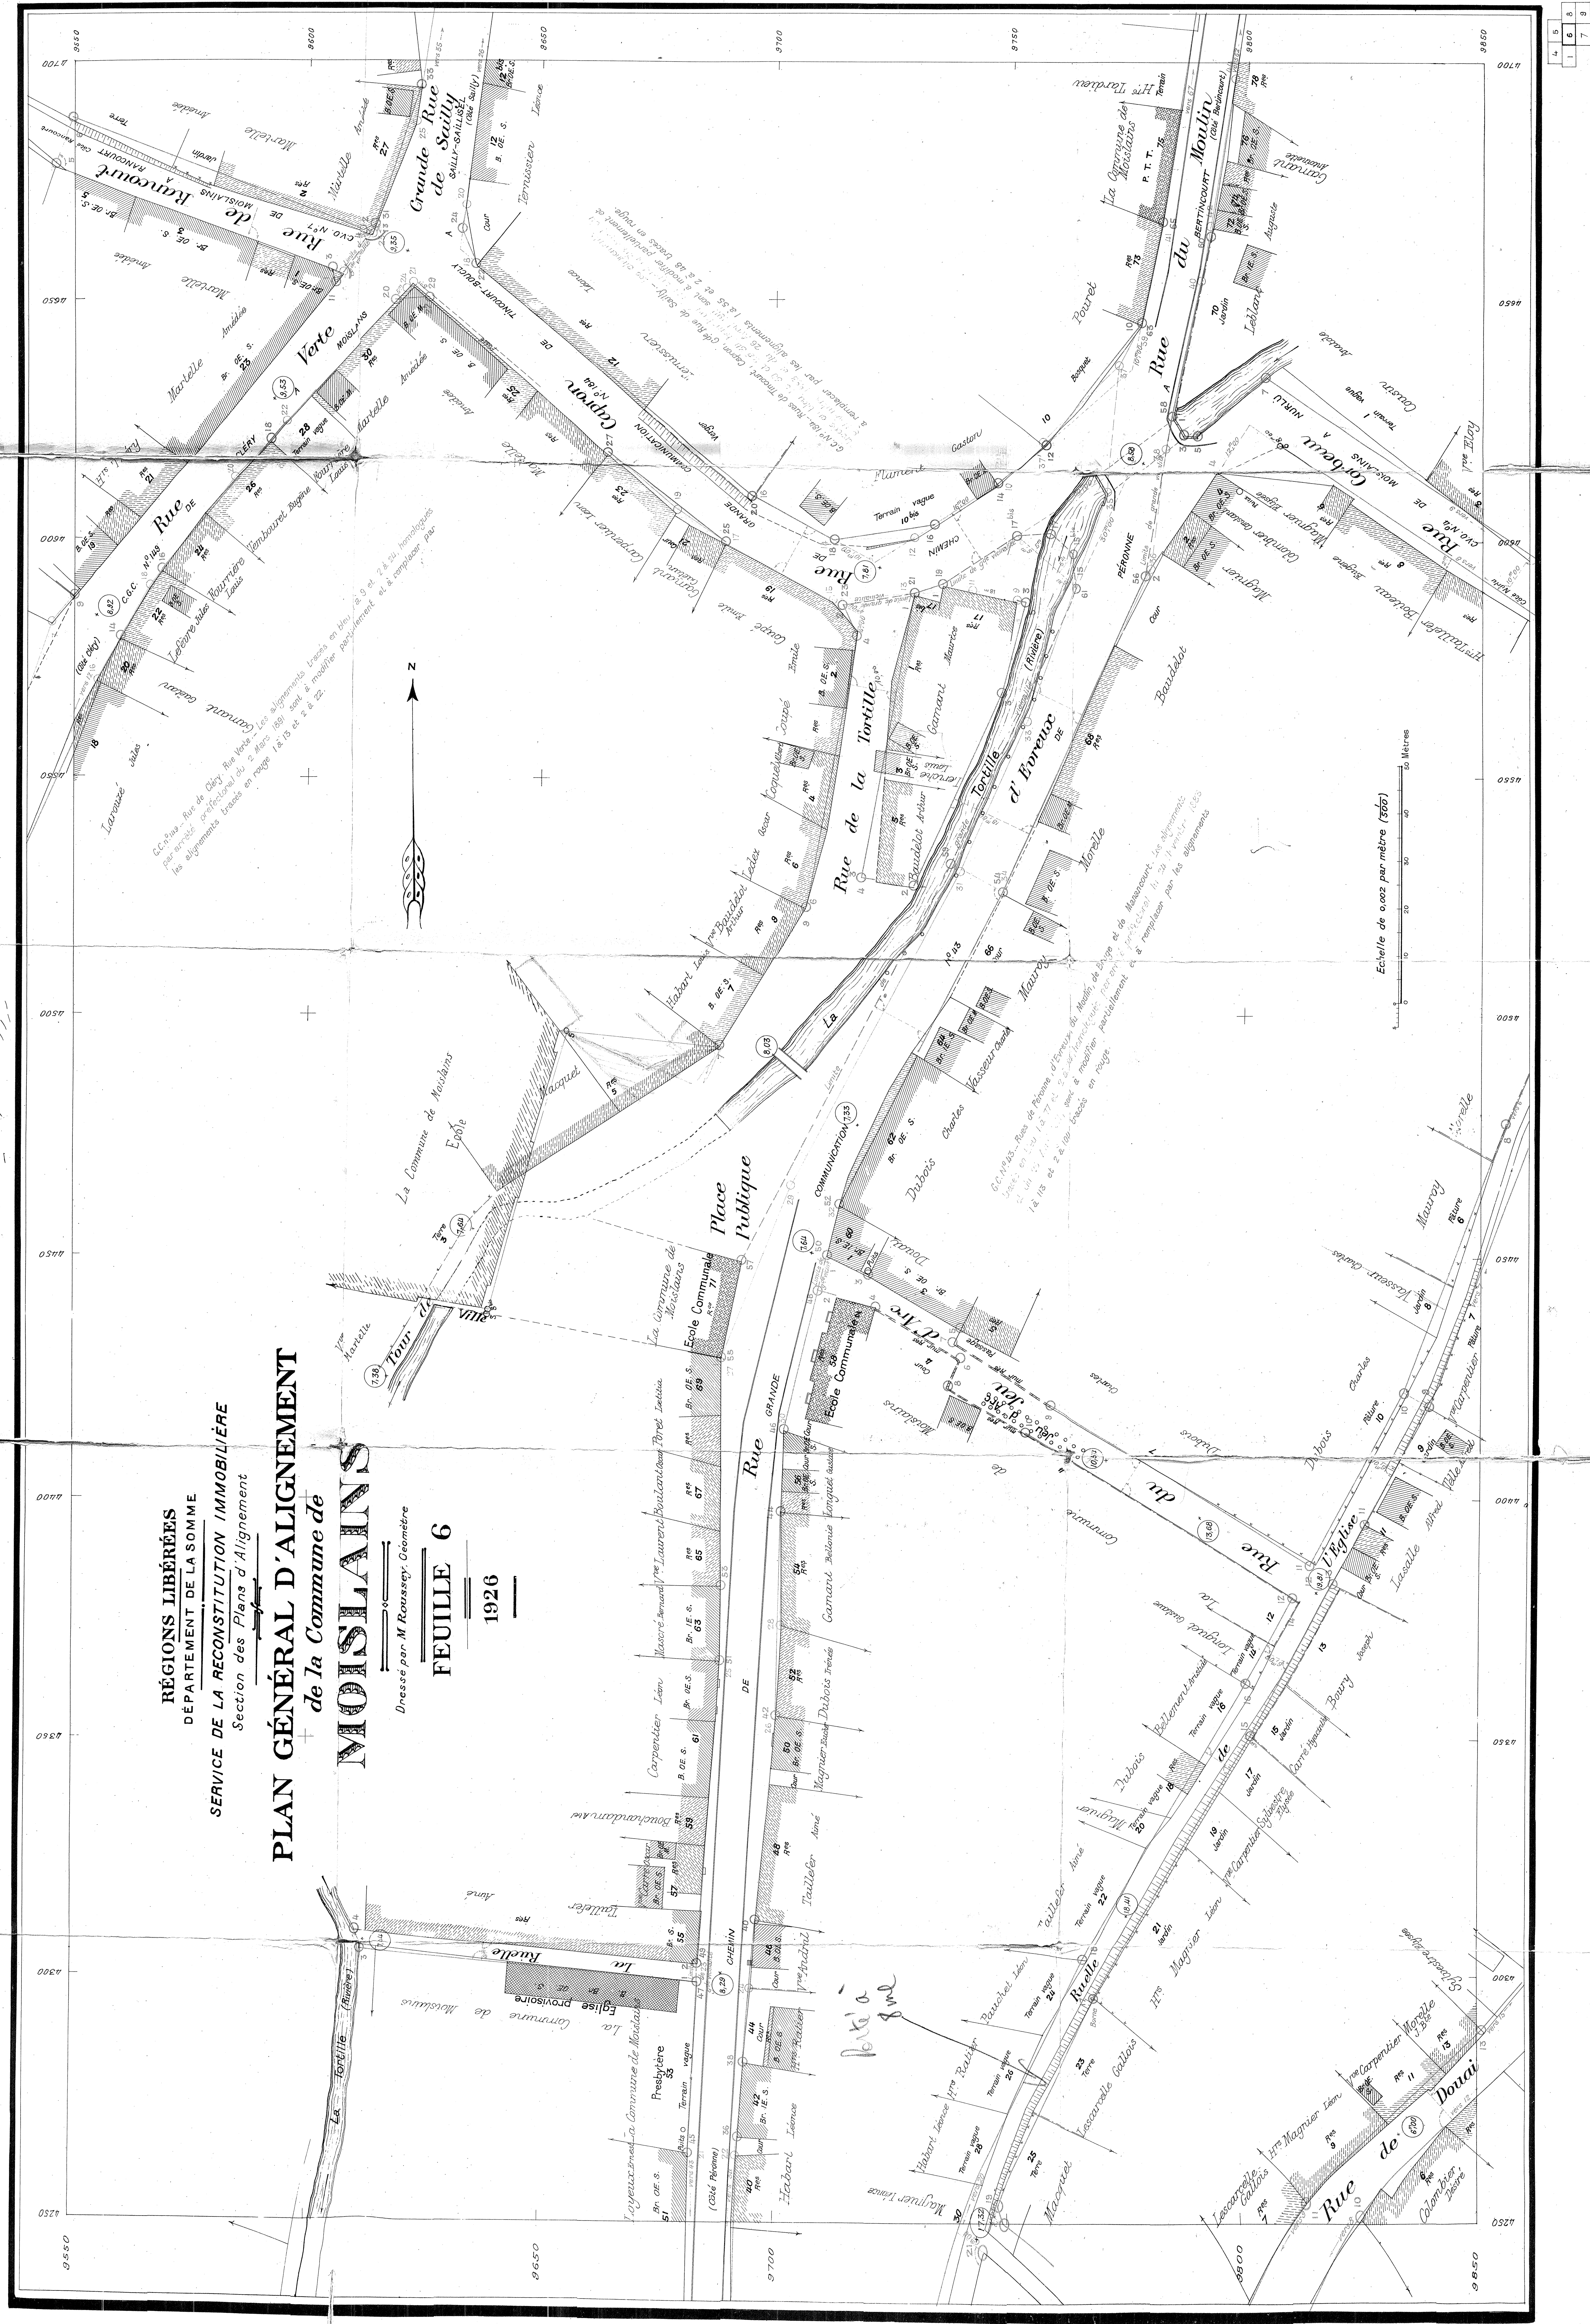

RÉGIONS LIBÉRÉES
DÉPARTEMENT DE LA SOMME
SERVICE DE LA RECONSTITUTION IMMOBILIÈRE
Section des Plans d'Alignement
PLAN GÉNÉRAL D'ALIGNEMENT
de la Commune de
MOISLAINS

dressé par M. Roussay, Géomètre
FEUILLE 4
1926

Echelle de 0.002 par mètre (1/500)

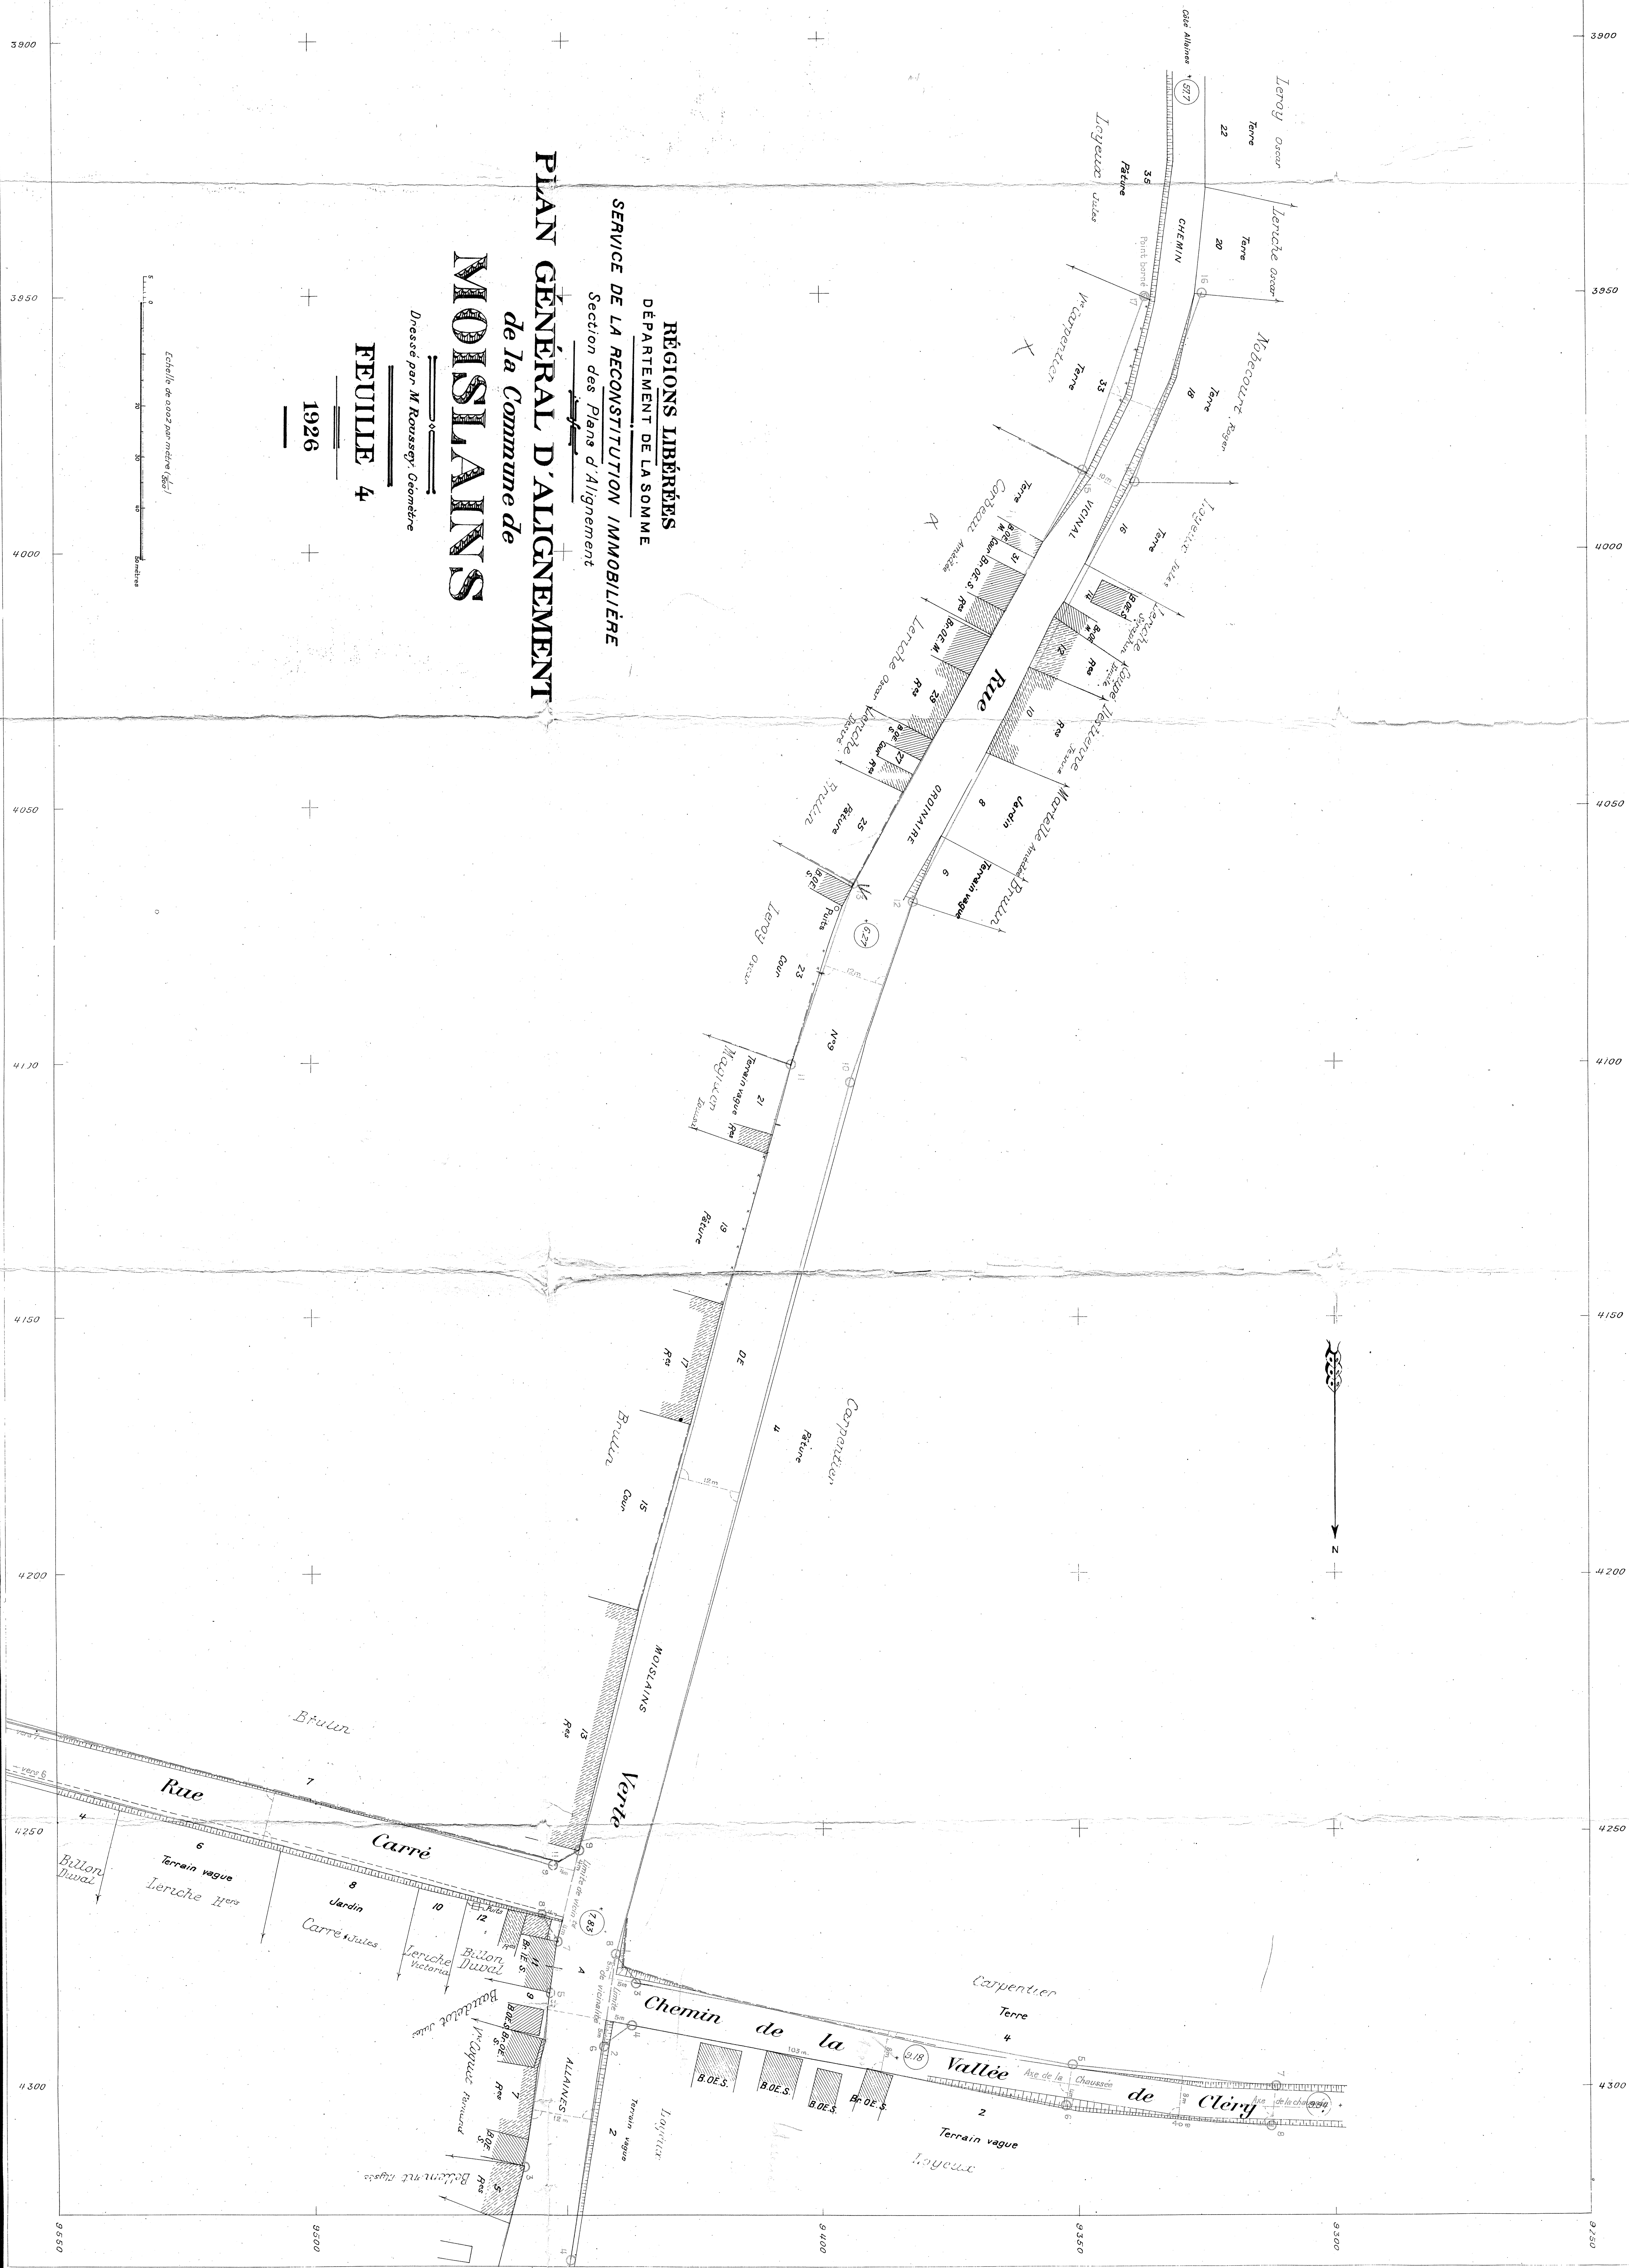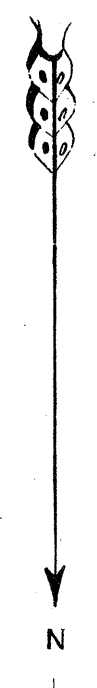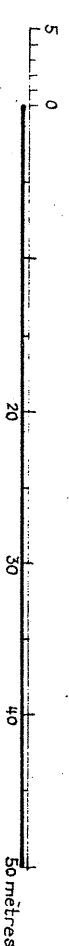

LOTISSEMENT COMMUNAL


RELATION IDE

Plant 16 Bones


24 Bows

N-345. 314 pas Tempandes


Commune de MOISLAINS

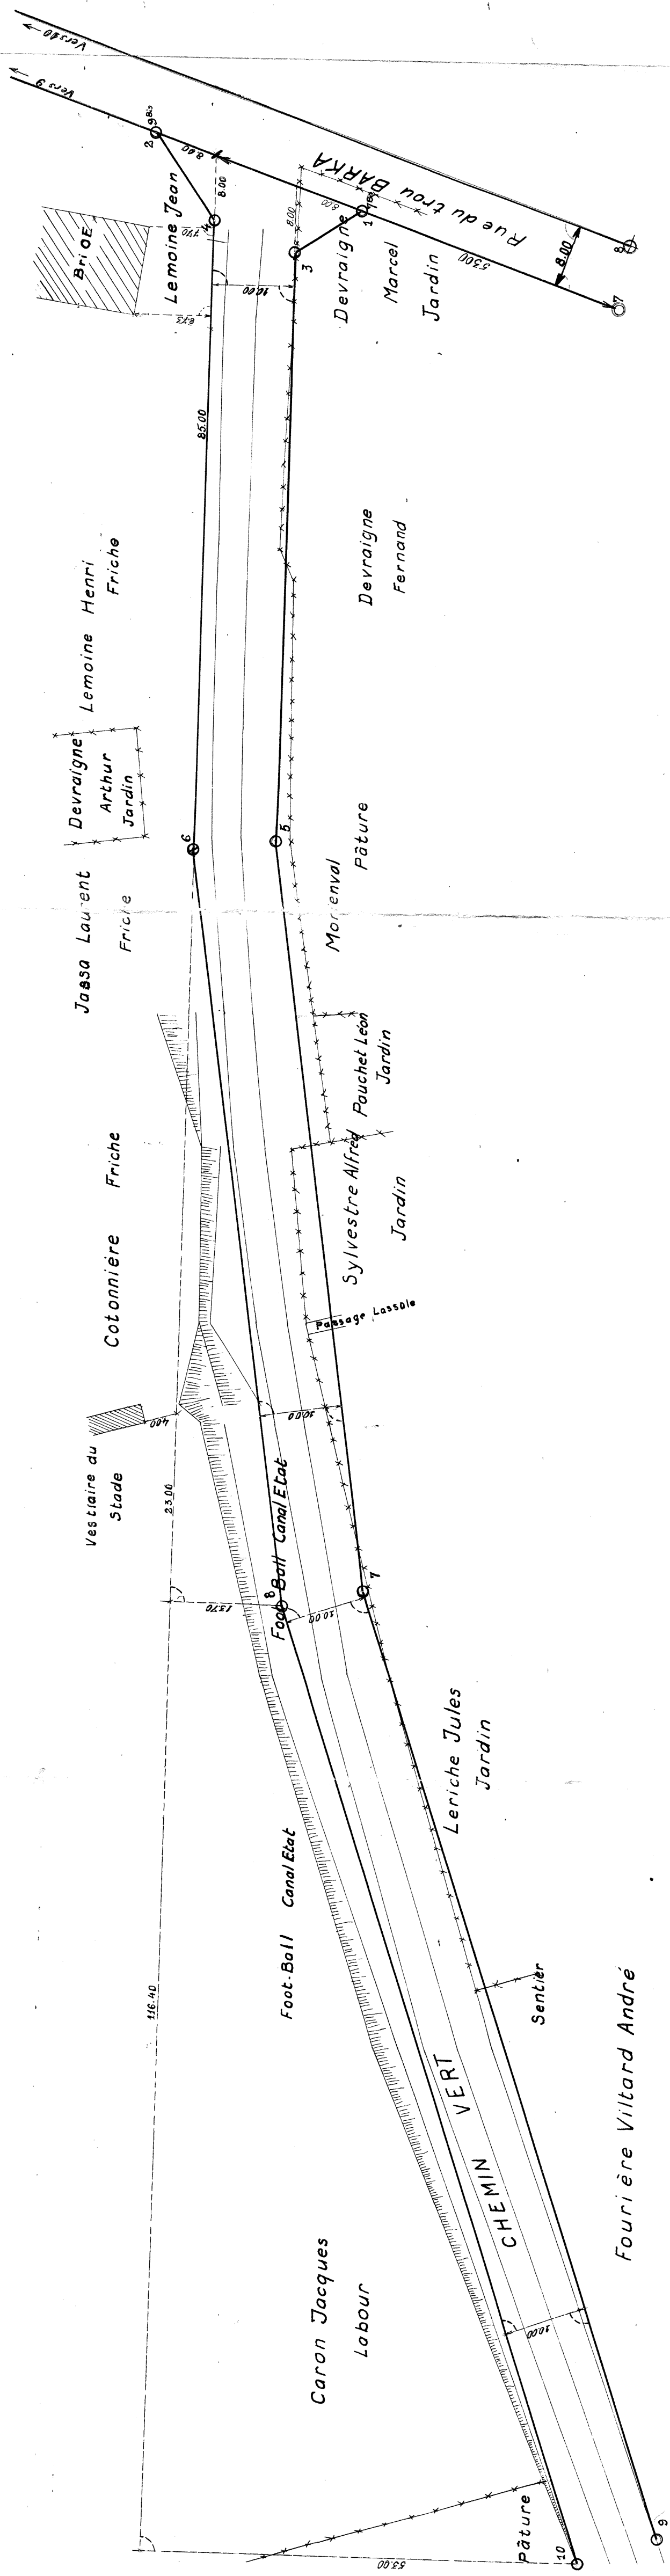


Commune de MOISLAINS

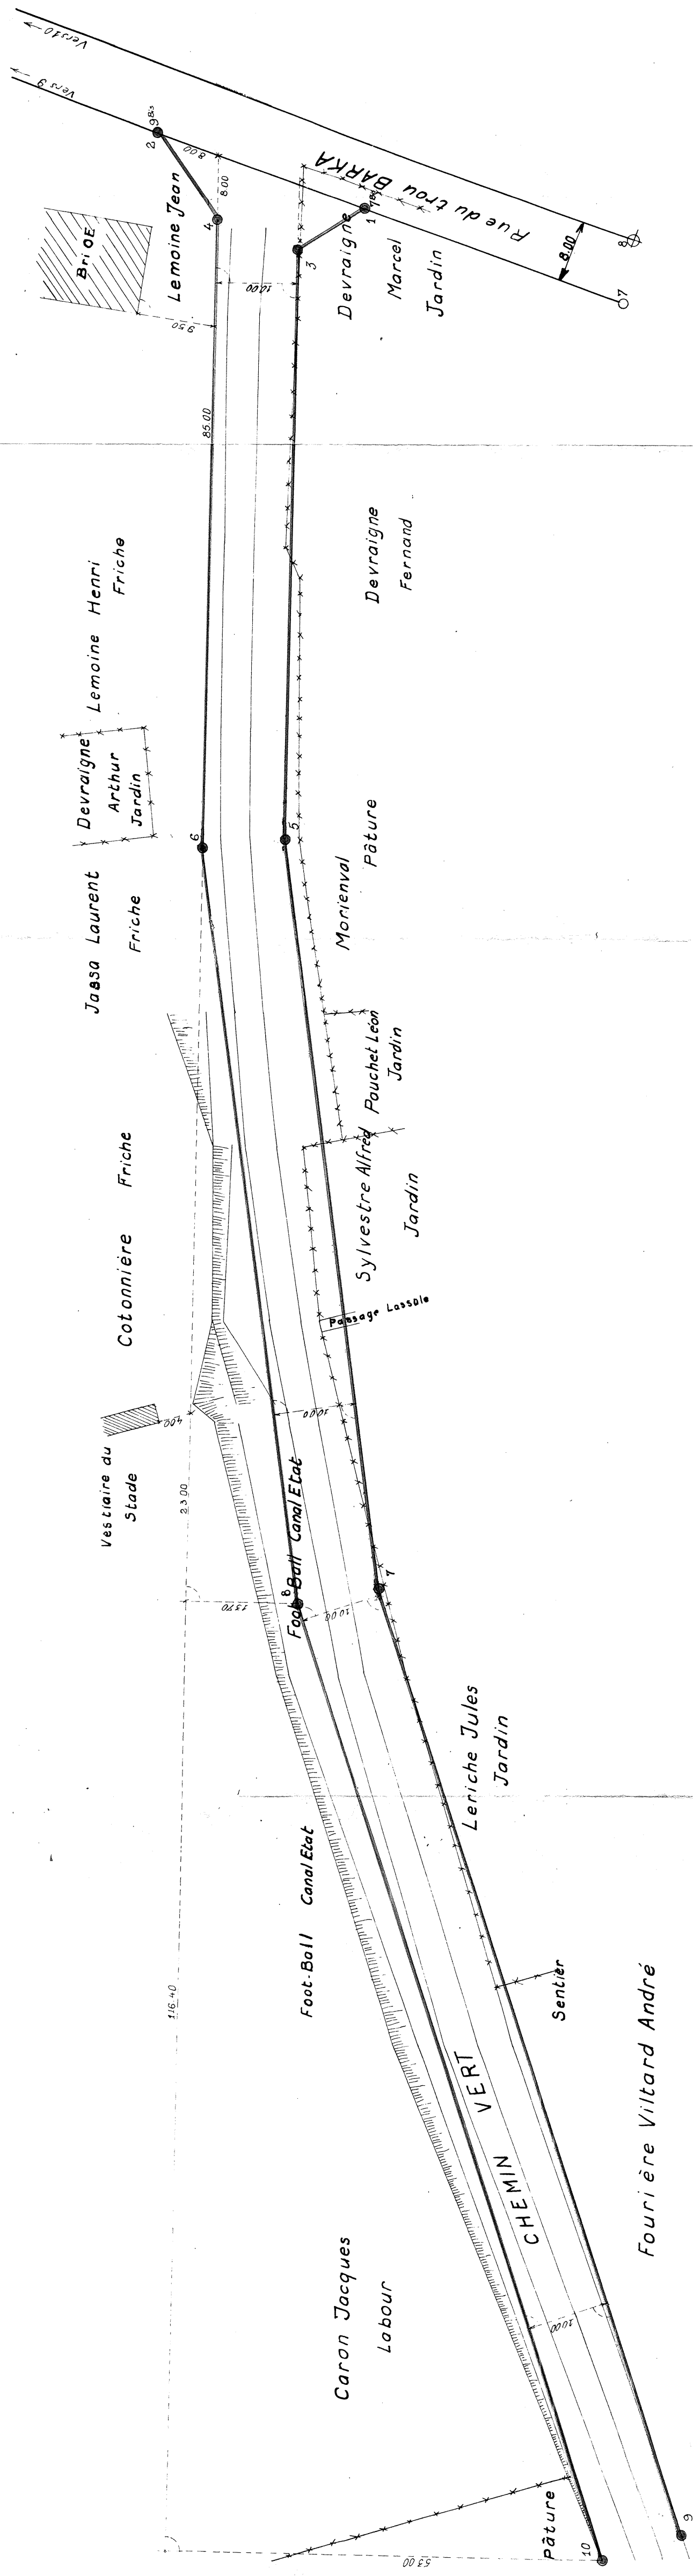


Commune de MOISLAINS

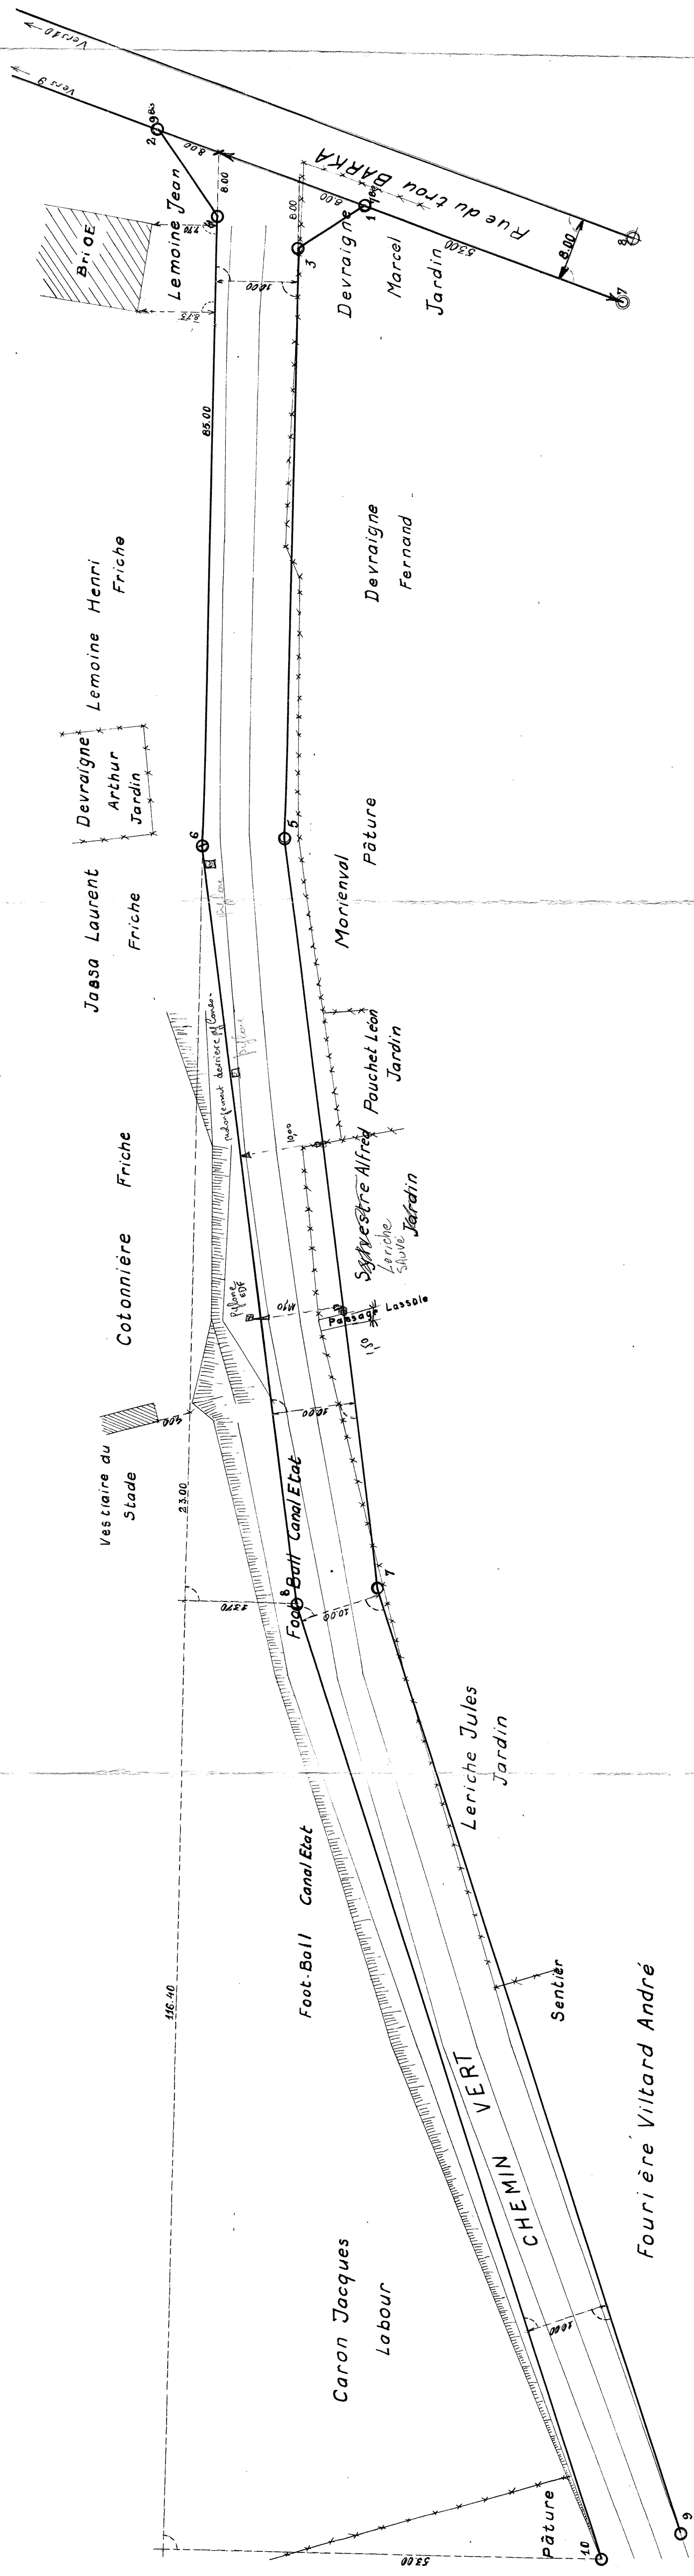


Commune de MOISLAINS

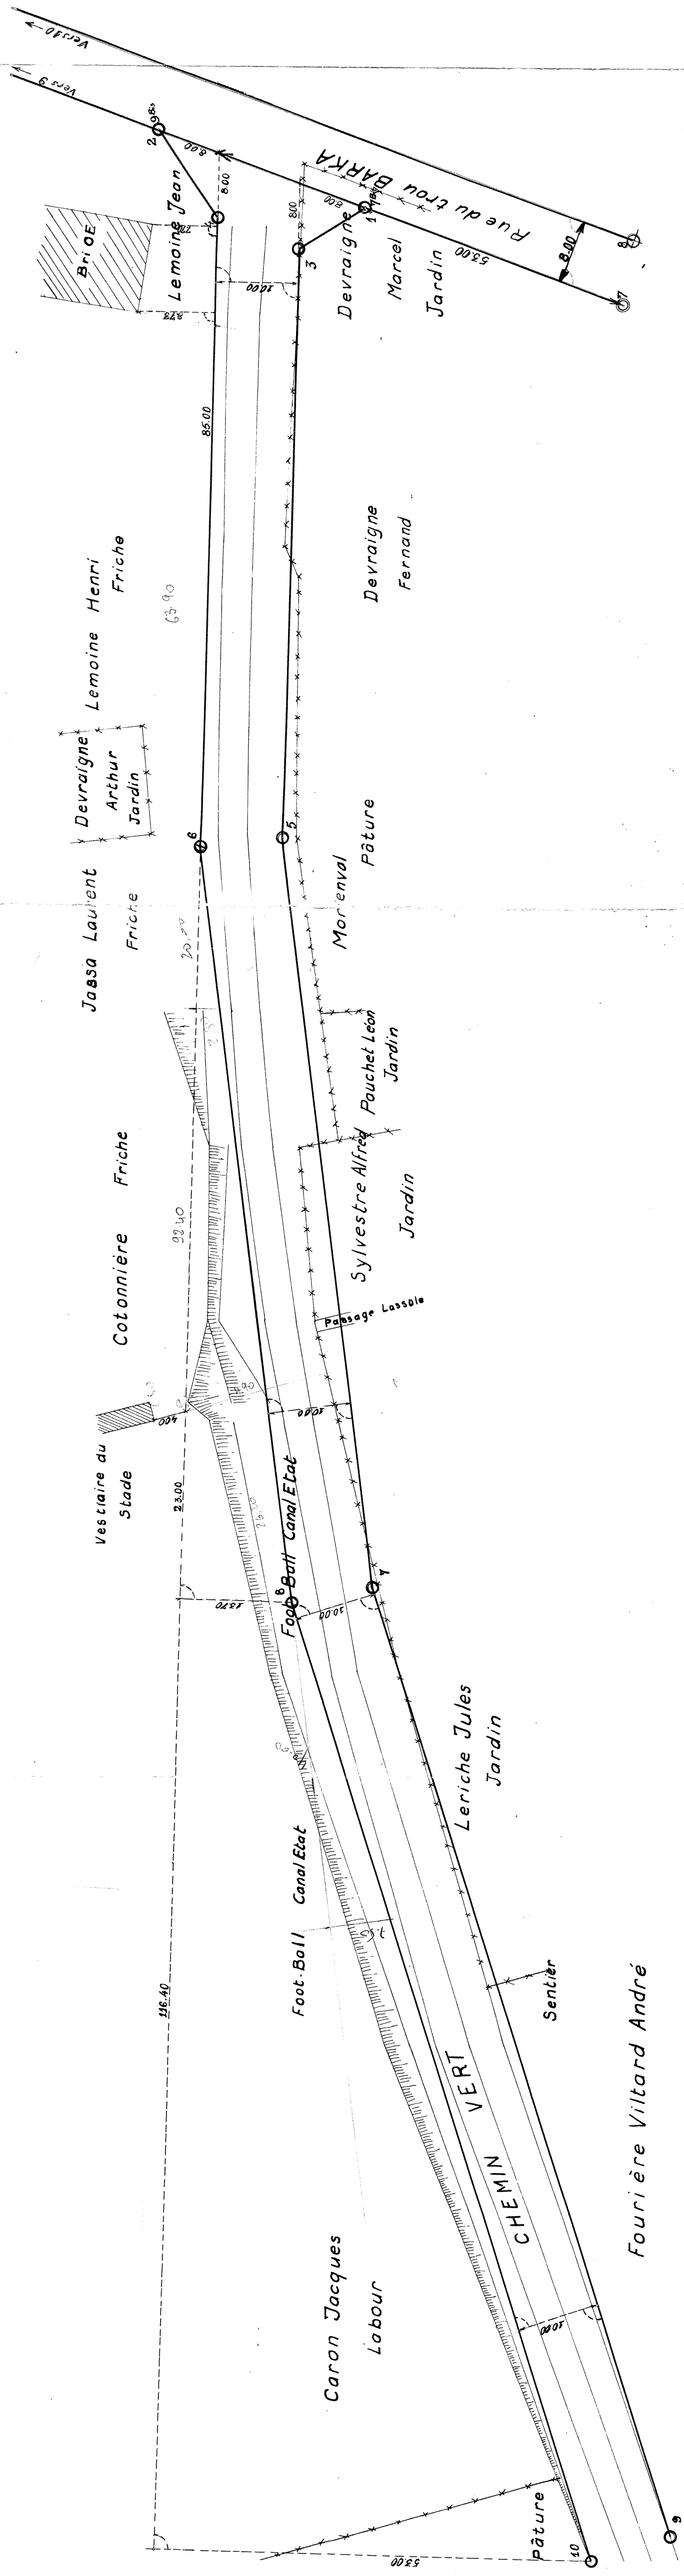


Commune de MOISLAINS

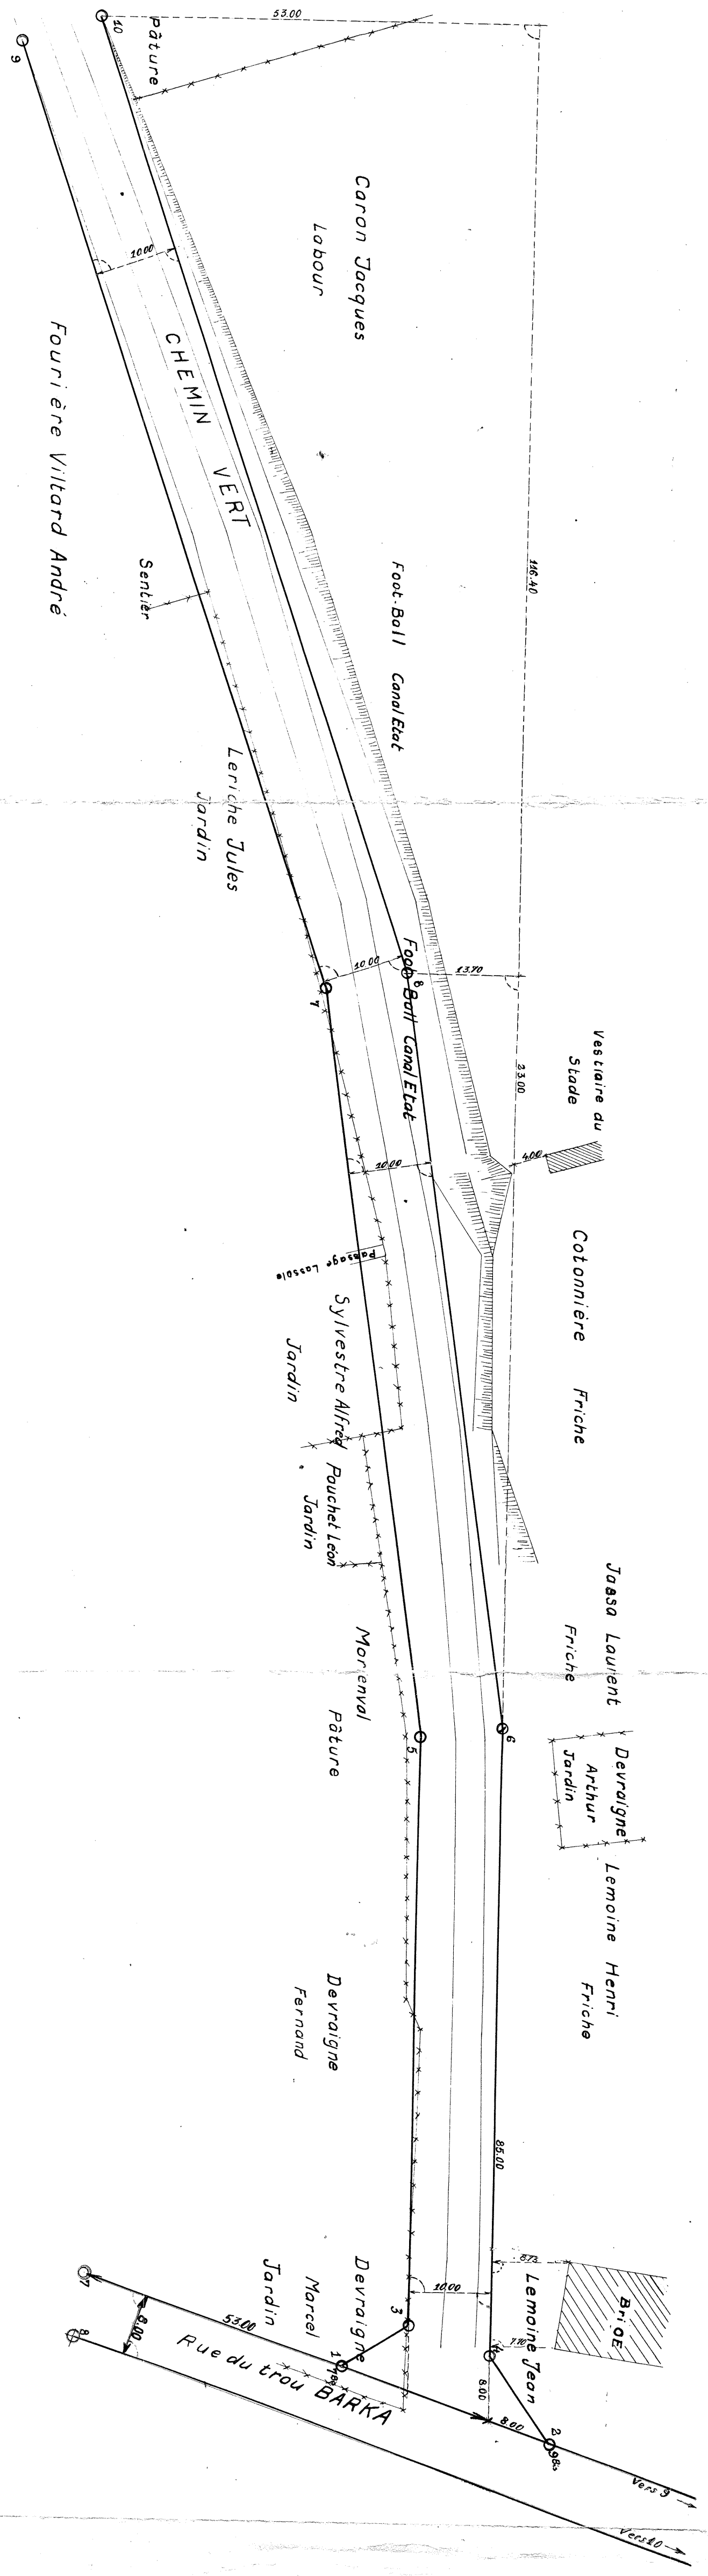

Commune de MOISLAINS

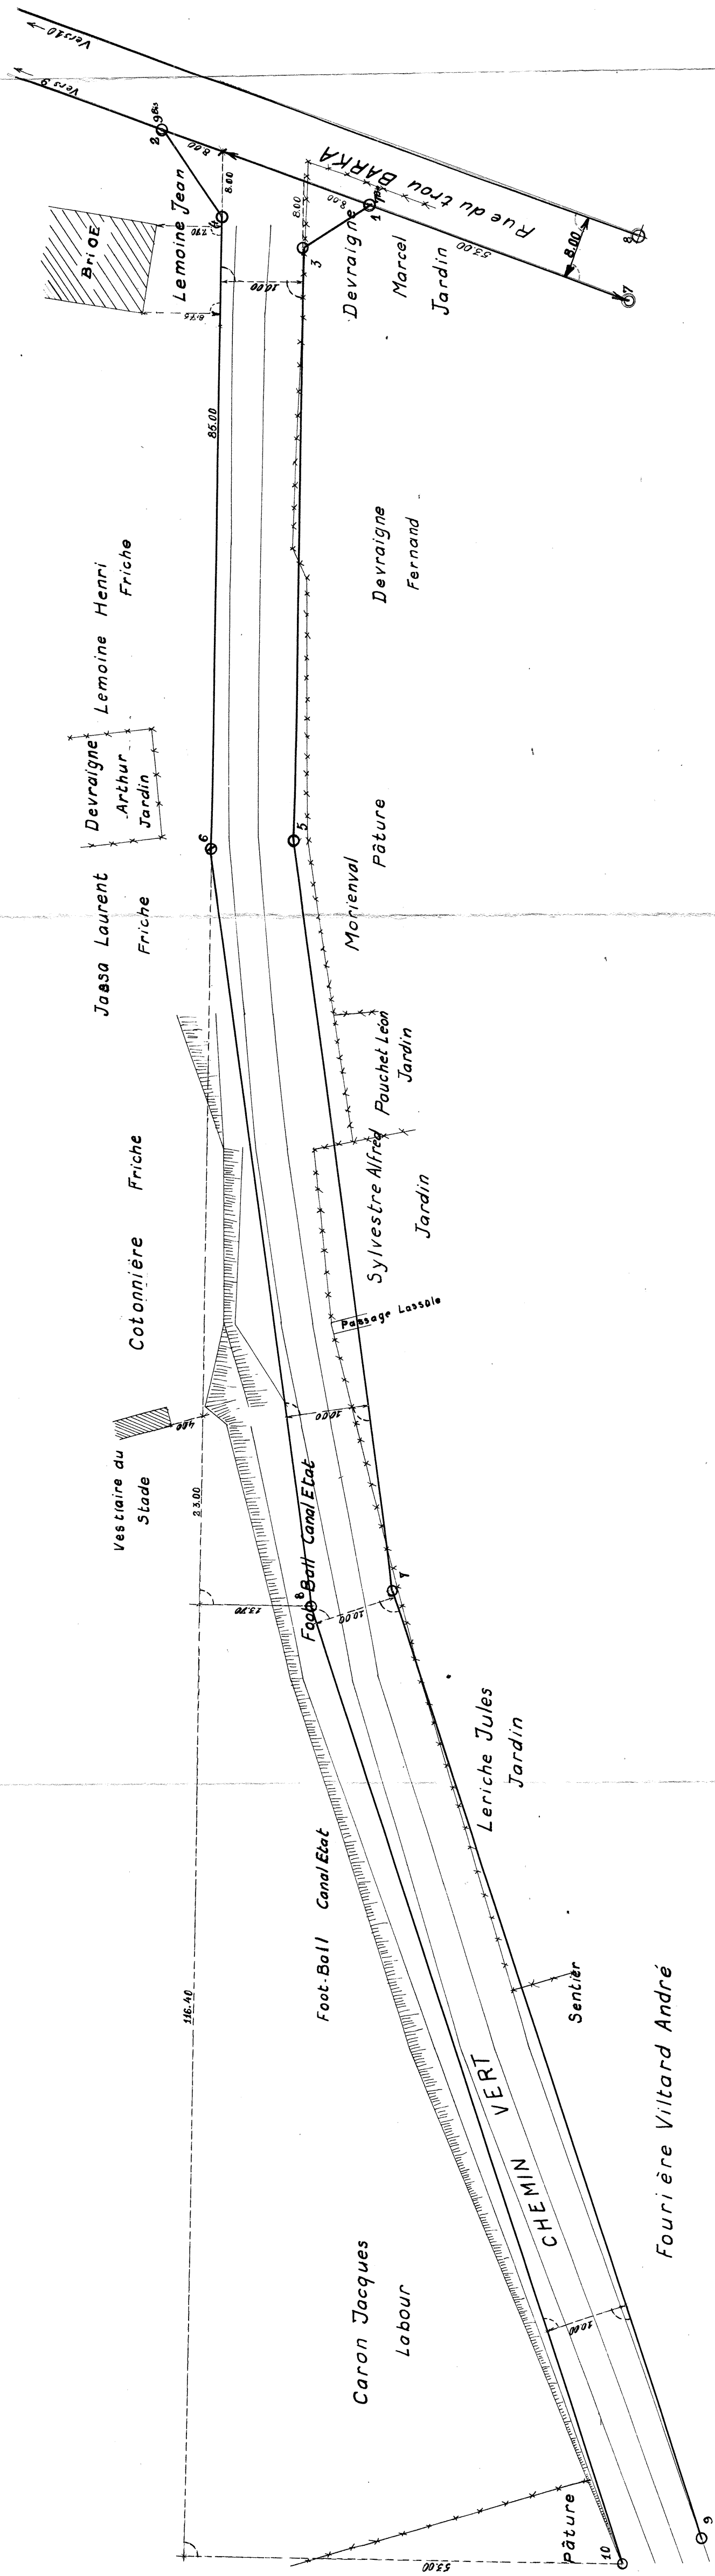

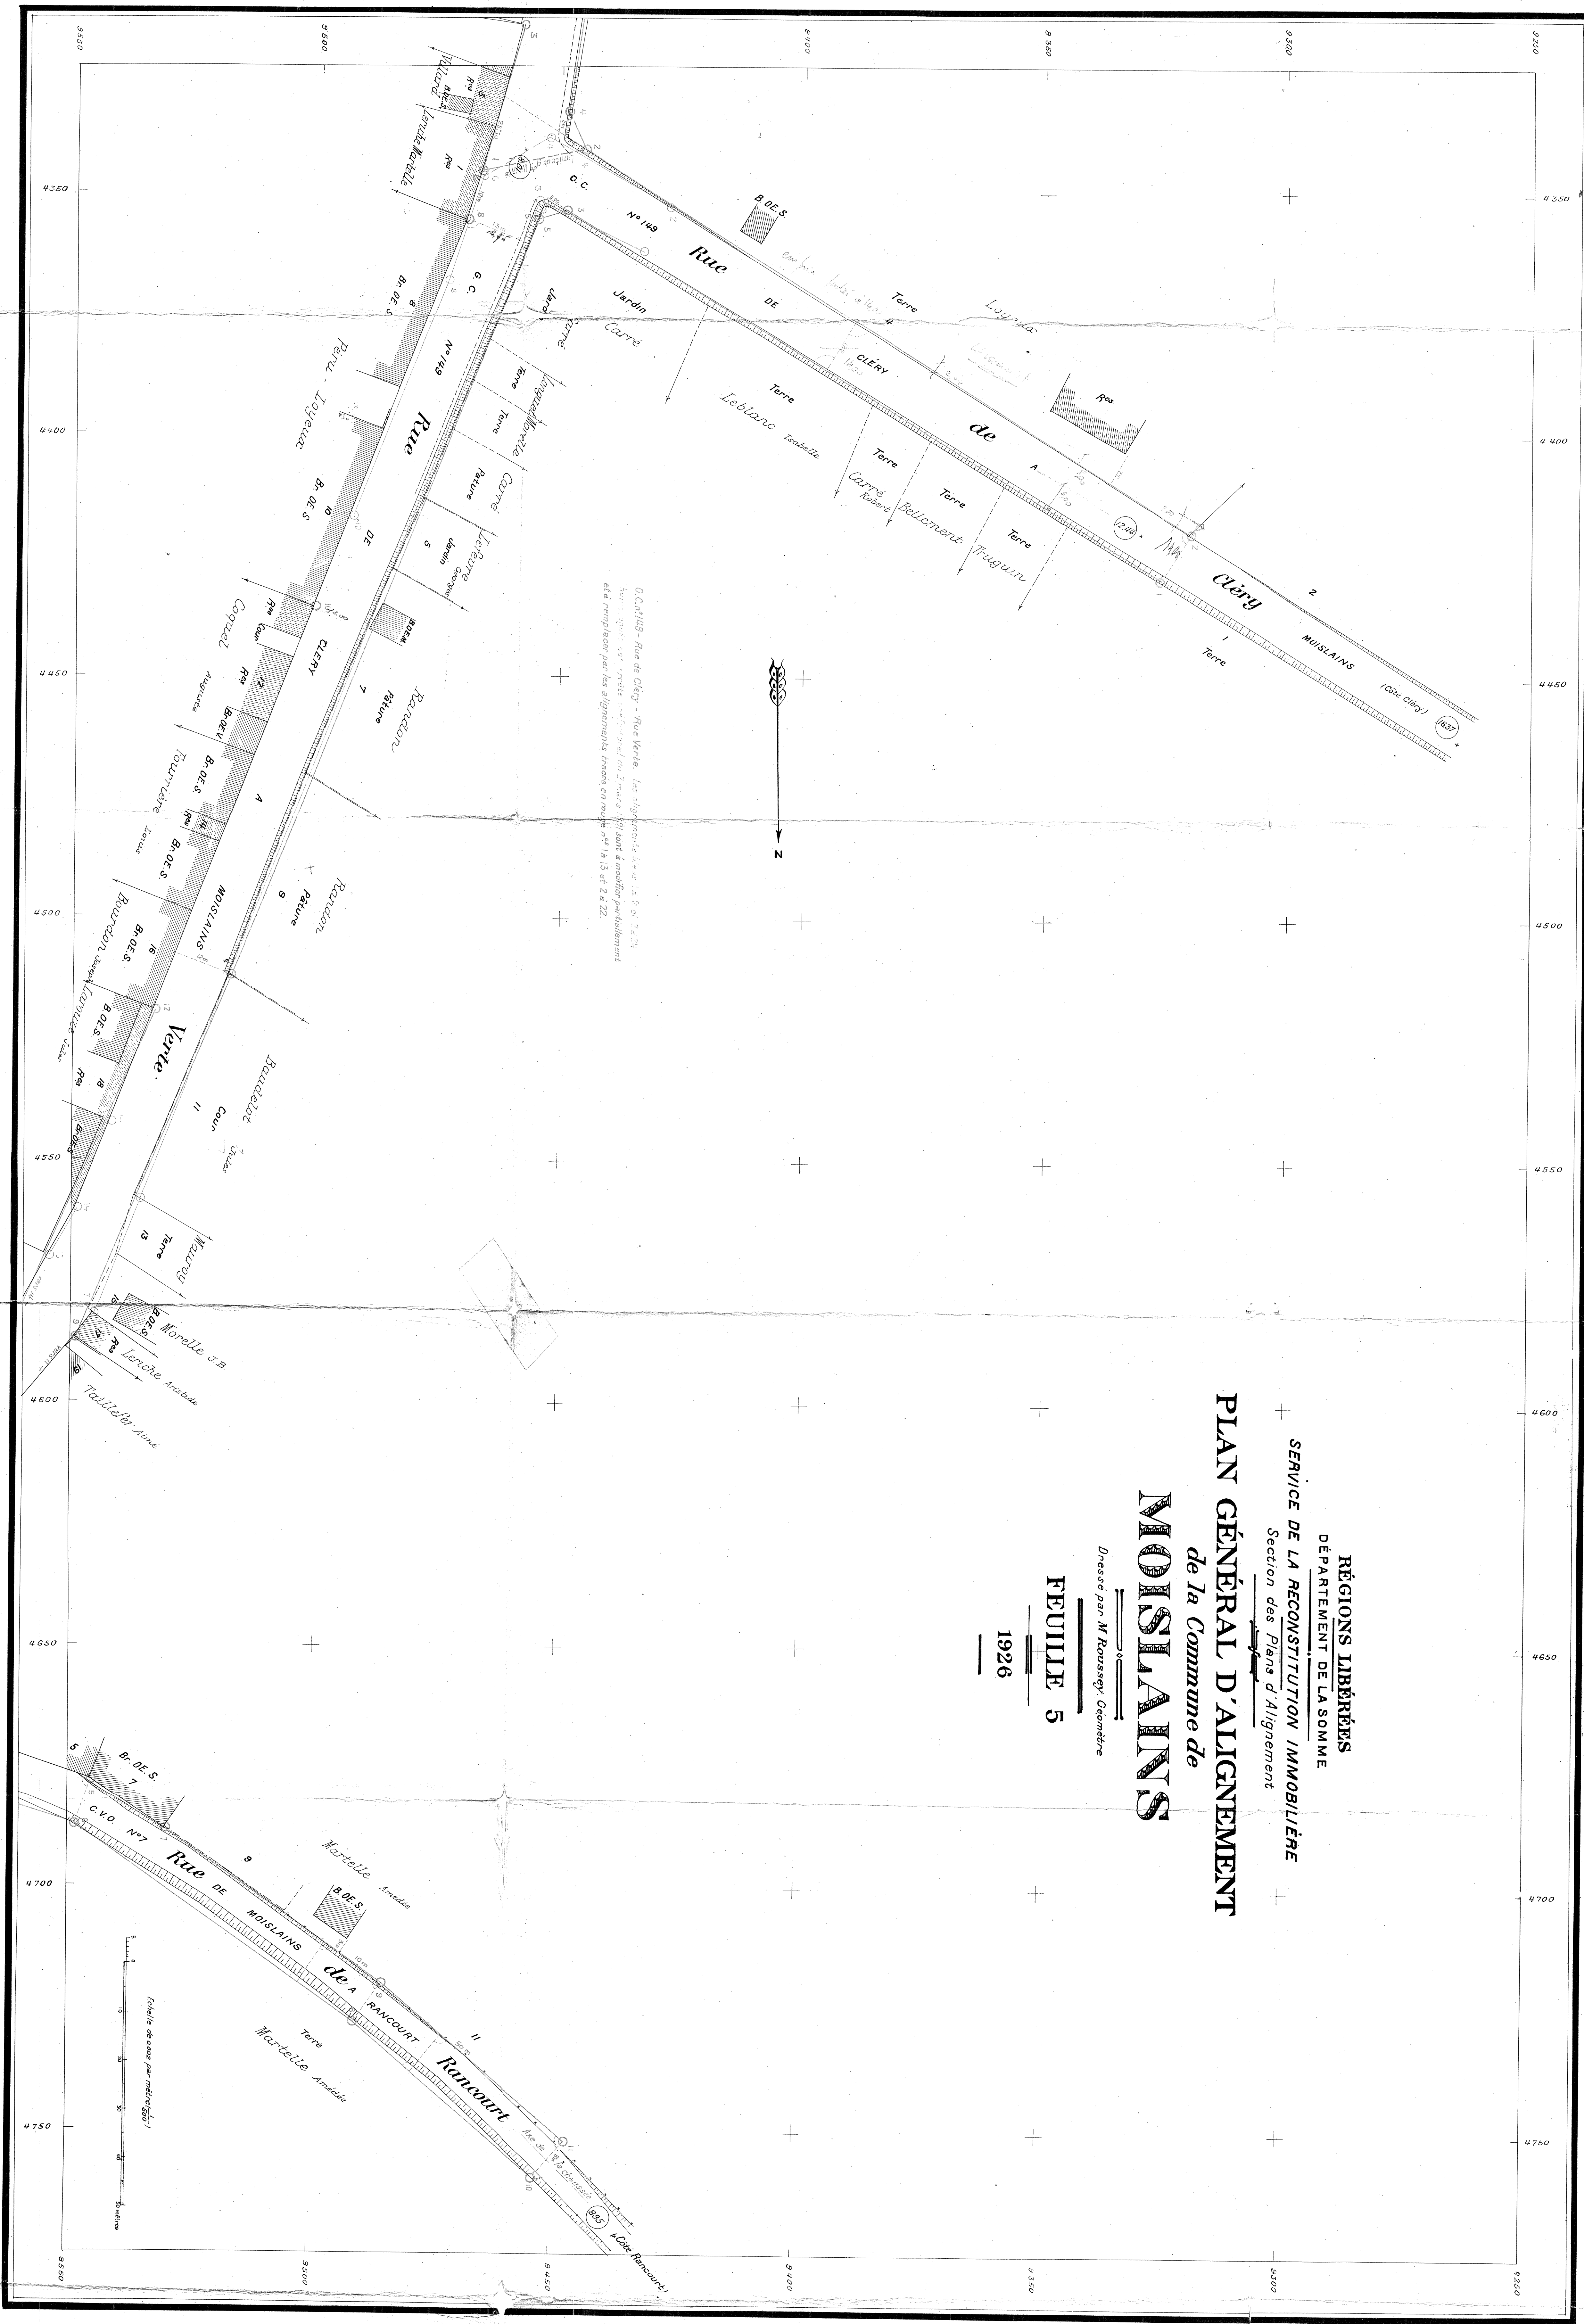

RÉGIONS LIBÉRÉES
DÉPARTEMENT DE LA SOMME
SERVICE DE LA RECONSTITUTION IMMOBILIÈRE
Section des Plans d'Alignement

PLAN GÉNÉRAL D'ALIGNEMENT
de la Commune de
MOISLAIS

Dressé par M. Roussier, Géomètre

FEUILLE 5
1926

C.C. 1119 - Rue de Cléry - Rue Verte. Les alignements sont à 2.50 m. de la ligne médiane de la rue. 

Échelle de 1:5000


RÉGIONS LIBÉRÉES
DÉPARTEMENT DE LA SOMME

PLAN GÉNÉRAL D'ALIGNEMENT de la Commune de MUSSTIANS

Dressé par M. Roussey, Géomètre

FEUILLE I

1926

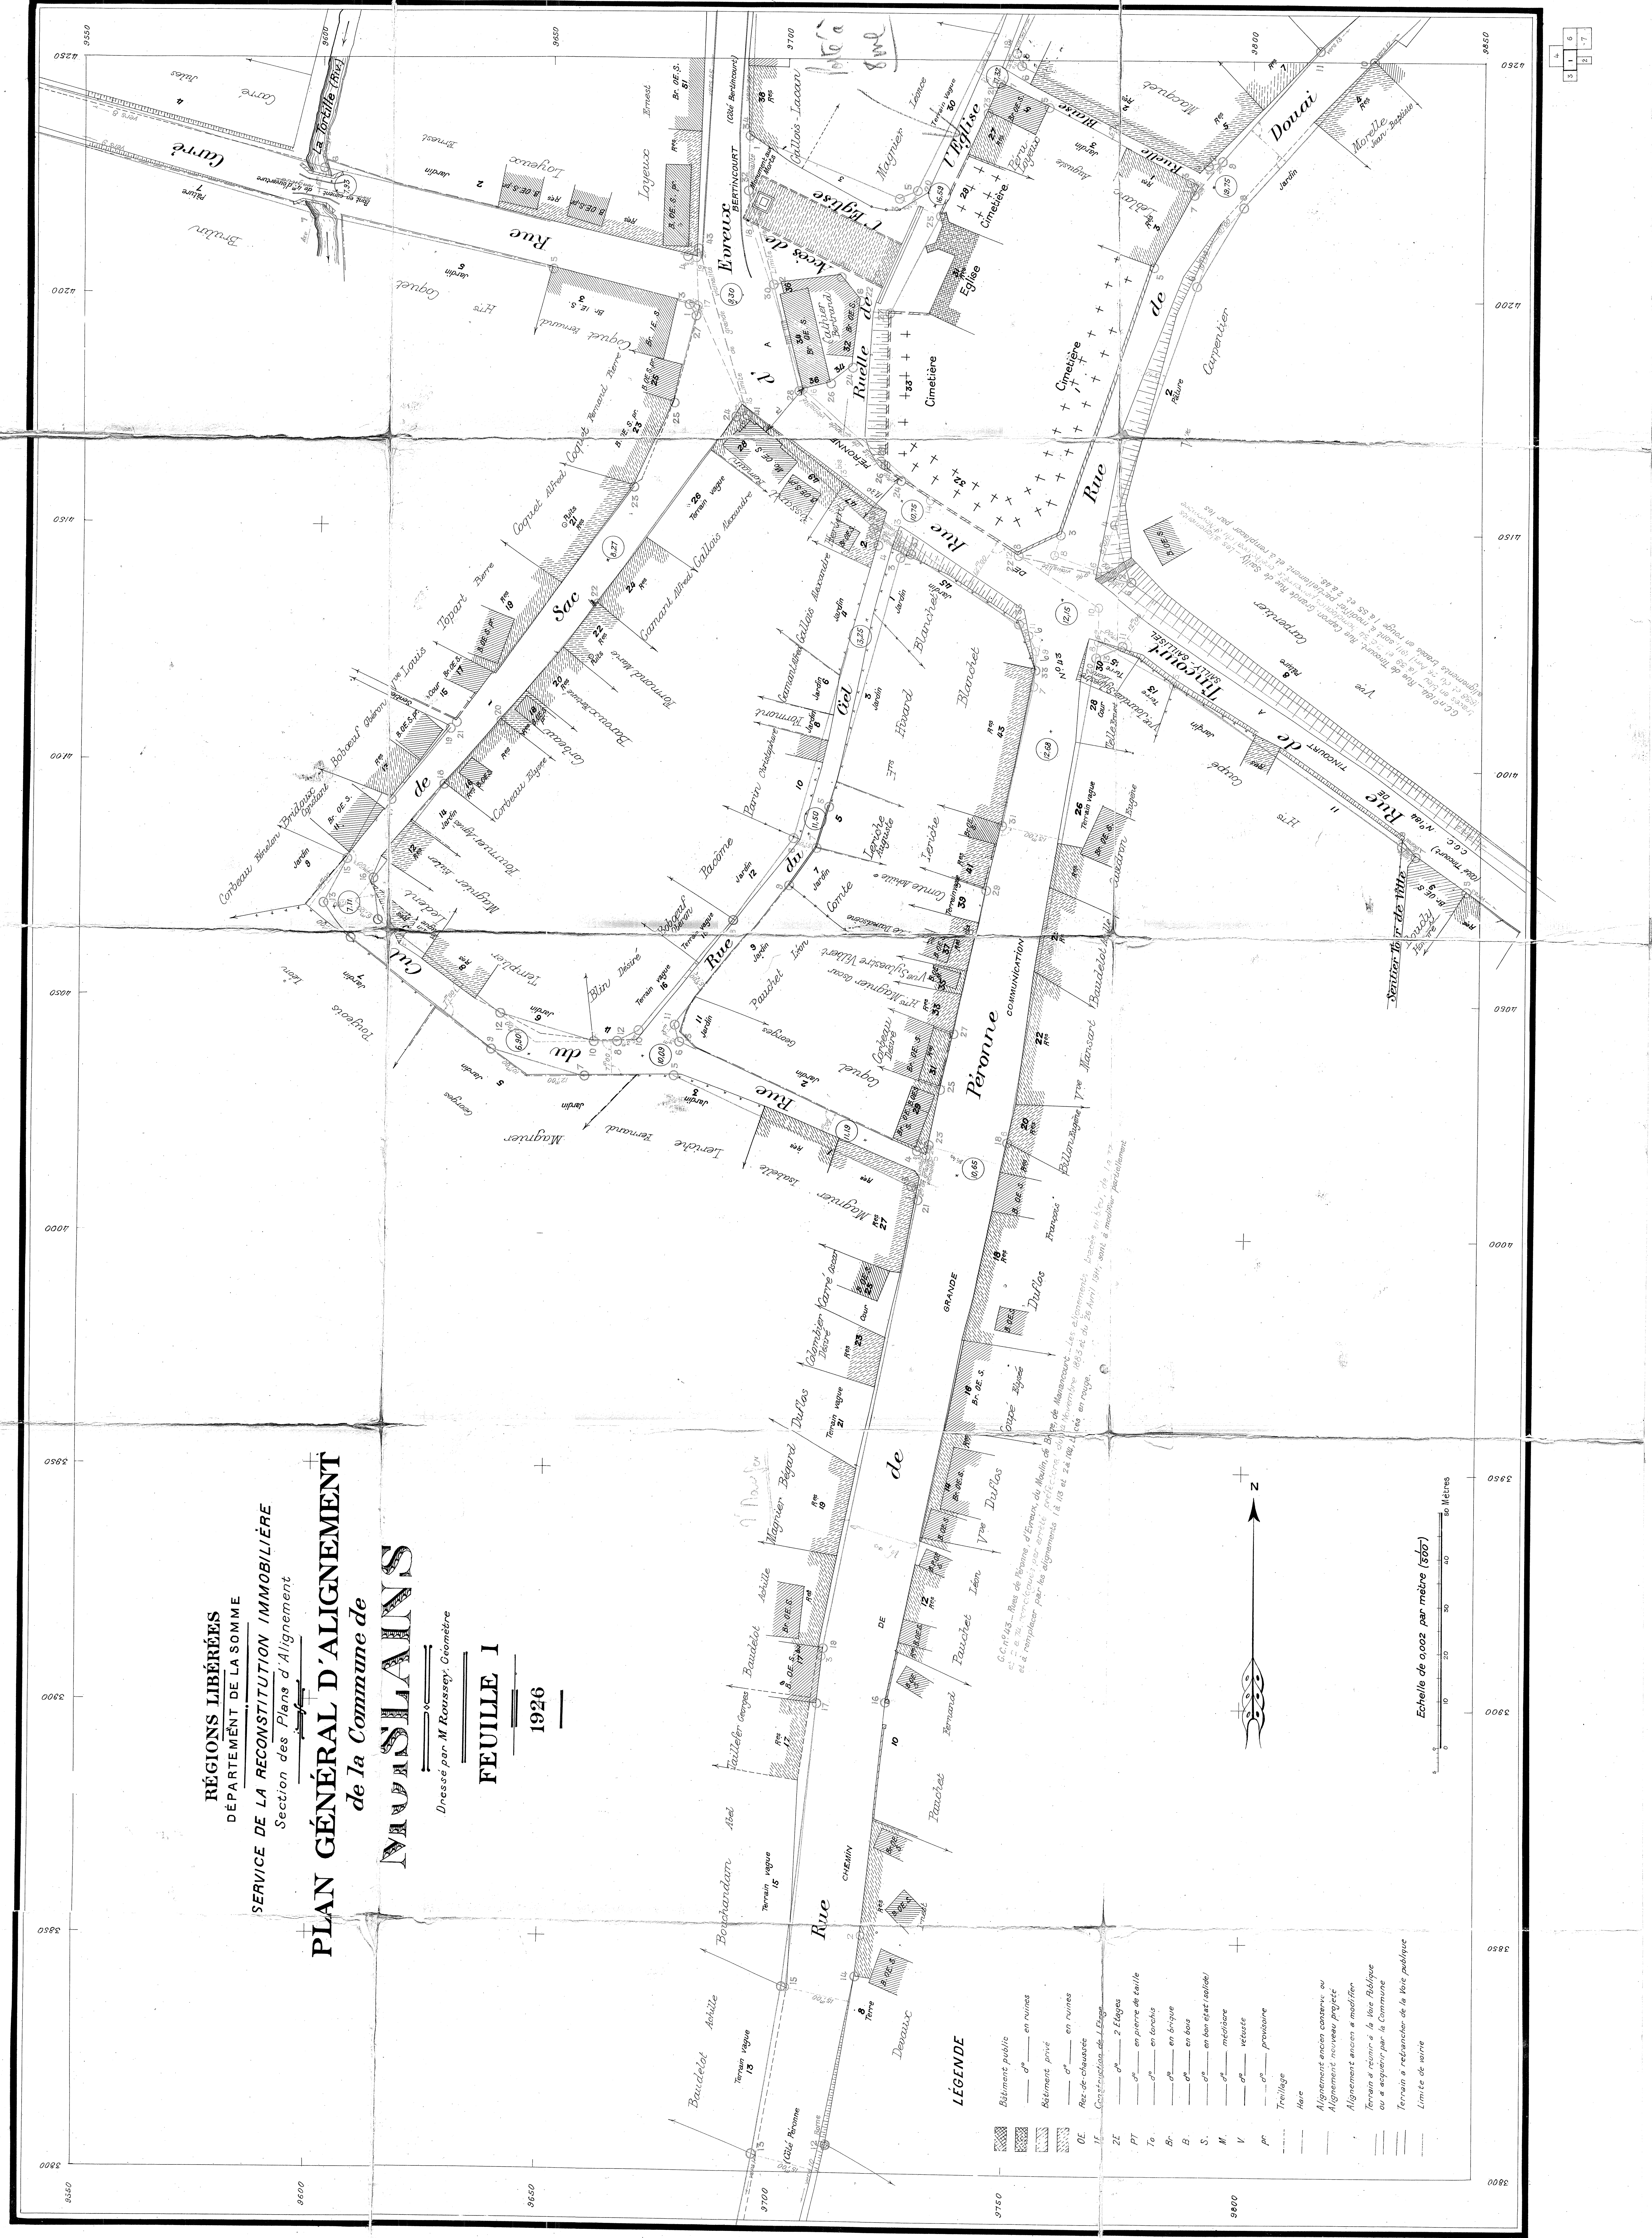

J. L. LACROIX
Ingénieur en Chef

**Arrondissement d'Etudes
et Travaux du Canal du Nord**

R. TENAUD
Ingénieur d'Arrondissement

ACHÈVEMENT DU CANAL DU NORD

1^{ER} SECTION

BIEF DE PARTAGE
PK 17 540 à 37 813
(Ouvrages d'art)

PONT du Chemin Départemental N°184
de Tincourt à Sailly-Saillisel
Commune de Moisains

Plan 1/500

Dresse par l'Ingénieur d'Arrondissement soussigné
Compagnie le 12 AVR 1962

Présente par l'Ingénieur en Chef soussigné
Compagnie le 13 AVR 1962

J. L. LACROIX

