PLAN D'ENSEMBLE

1922

508

Echelle de 1/2000 (0m0005 p.m.)

0 20 40 60 80 100 200 Mètres

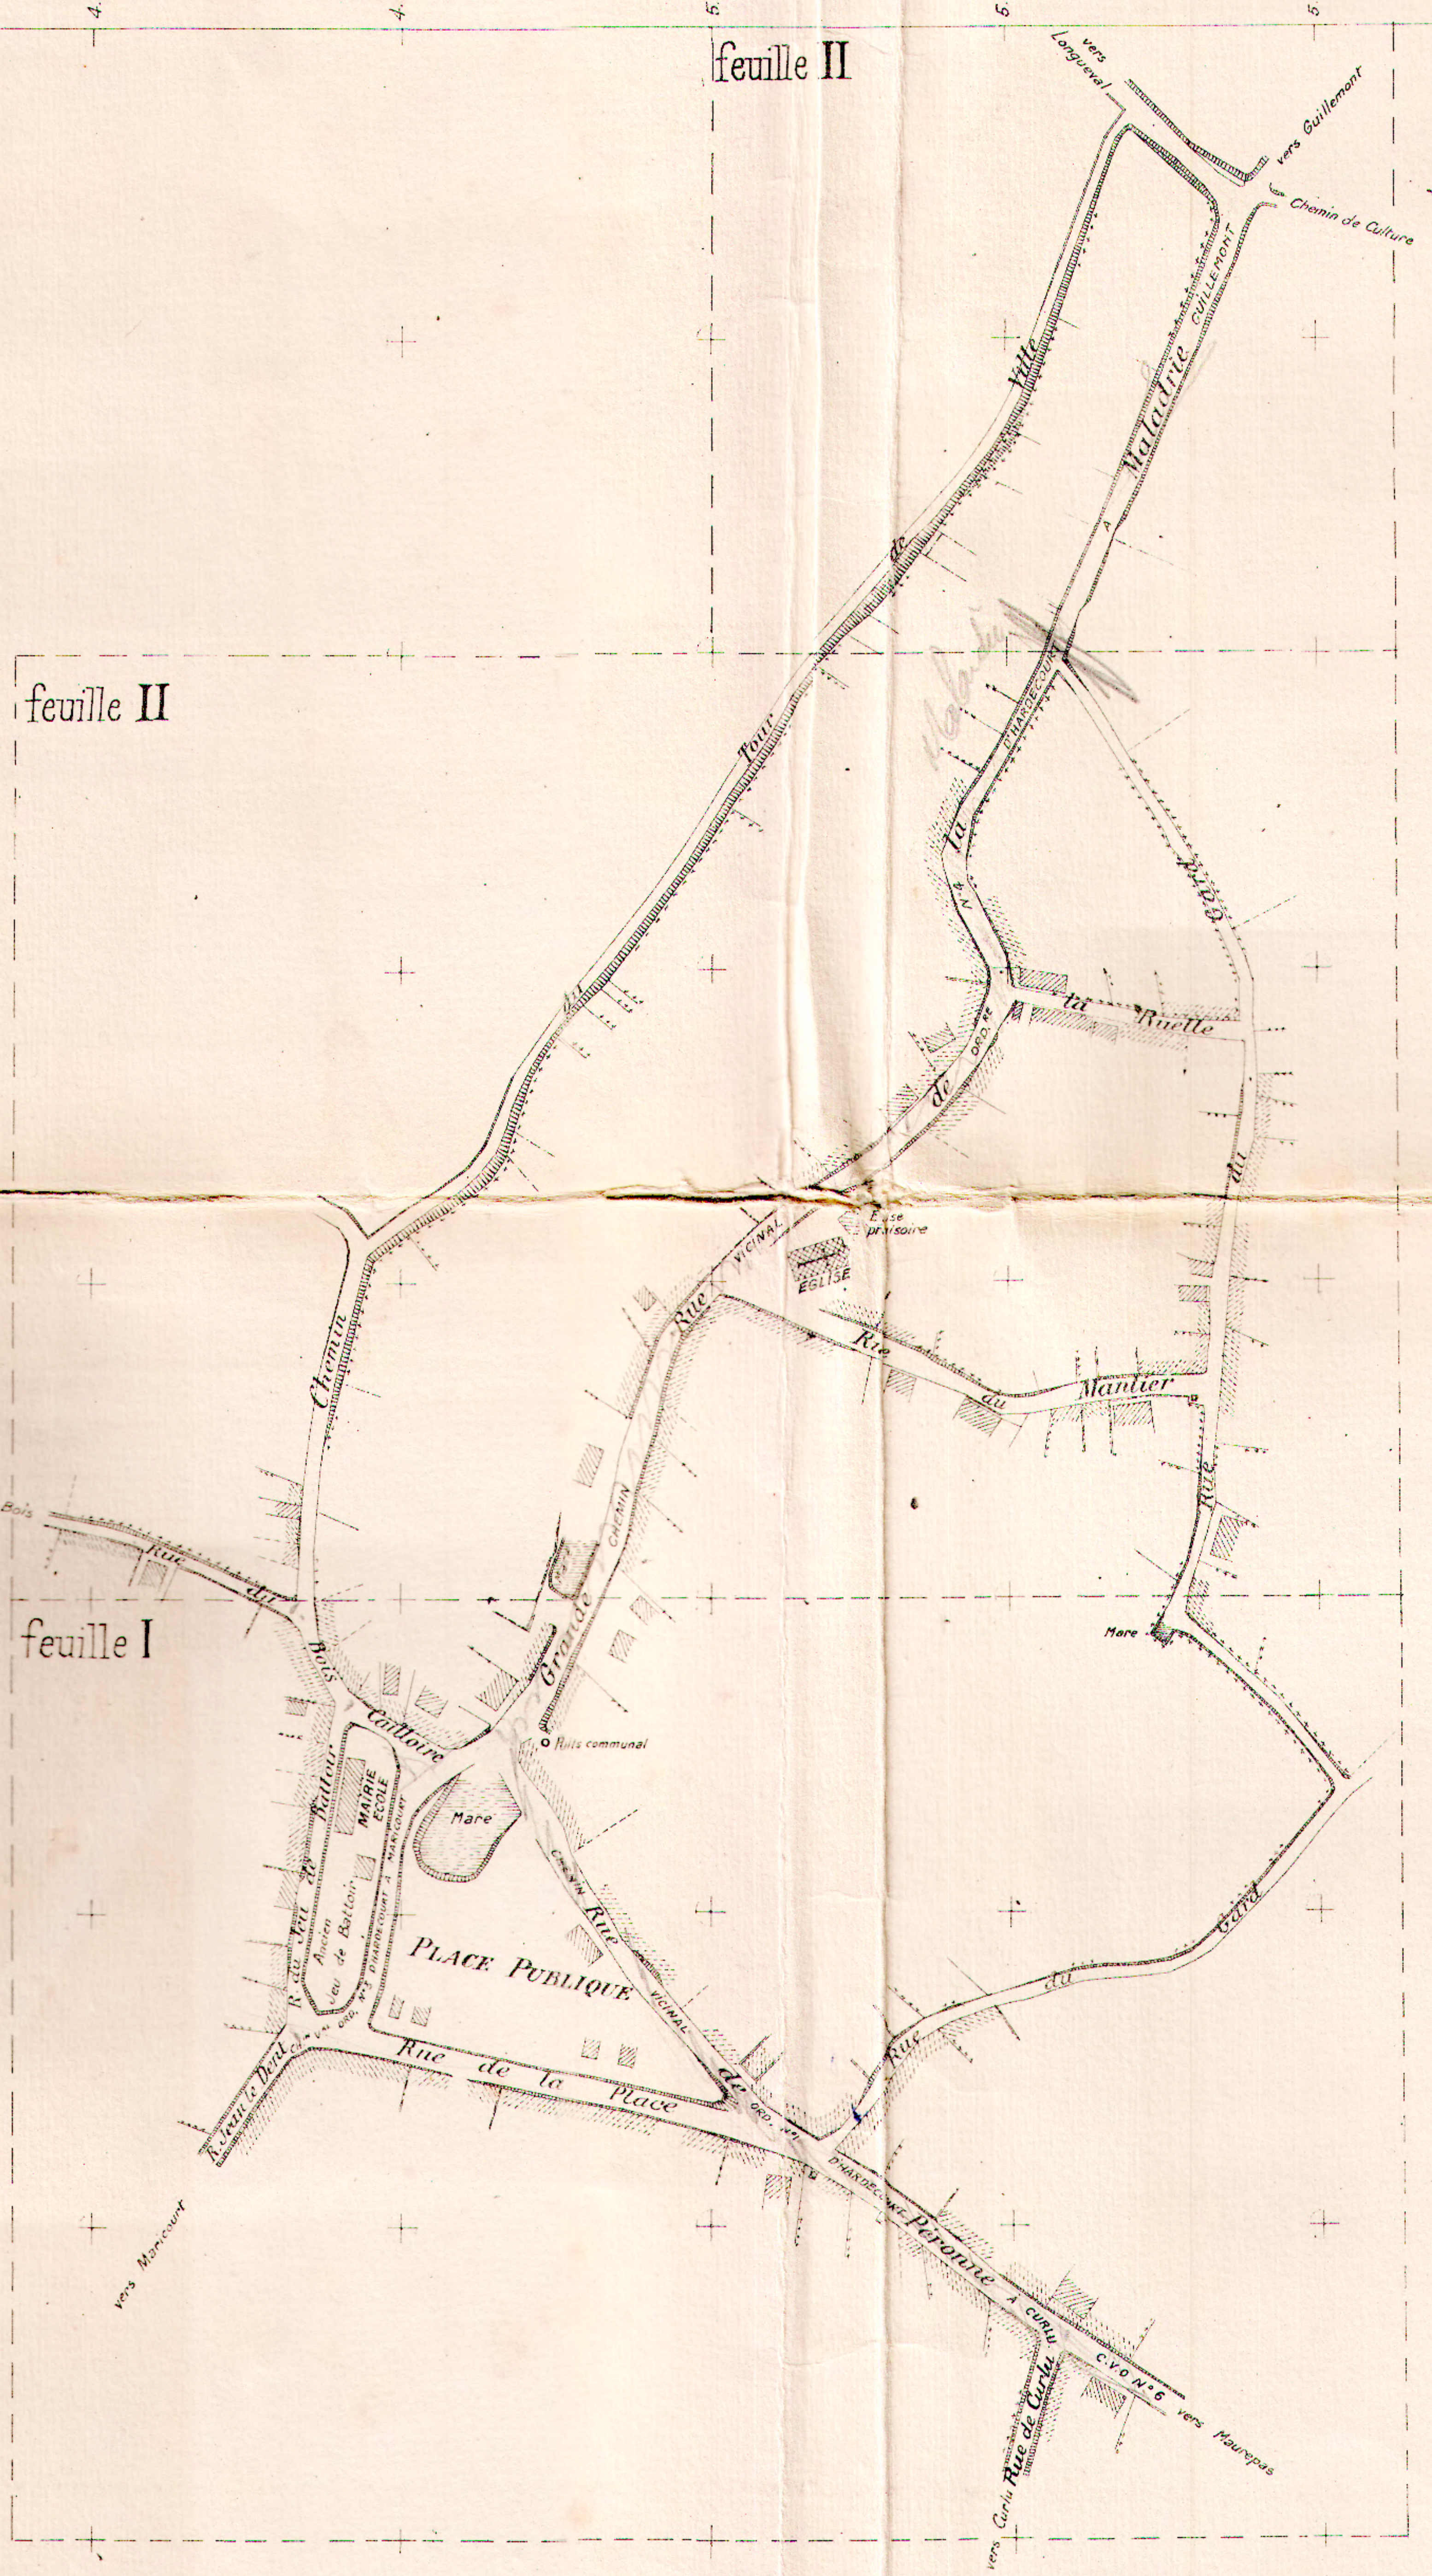

- LÉGENDE -

▩	Bâtiment Public
▩	d° d° en ruines
▨	Bâtiment Privé
▨	d° d° en ruines
—·—·—	Treillage
+ + + + + +	Haie
	Alignement ancien conservé ou Alignement nouveau projeté
——	Terrain à réunir à la Voie Publique ou à acquérir par la Commune
——	Terrain à retrancher de la Voie Publique

TABLEAU DES RUES ET PLACES

Désignation des Rues	N^os^ des Alignements	Voies empruntées	N^os^ des feuilles du Plan
VOIRIE VICINALE			
Chemins vicinaux ordinaires			
Rue de Péronne (partie)	1 à 15 - 2 à 12	Chemin vicinal ord.re N°1	1
Rue de Curlu	1 à 5 - 2 à 6	d'Hardecourt à Curlu	1
Place Publique (partie)	1 à 13 - 2 à 8	Chemin vicinal ord.re N°3	1
Rue Jean le Dent	1 à 5 - 2 à 4	d'Hardecourt à Maricourt	1
Gr.de Rue de la Maladrie	1 à 15 - 2 à 20	Chemin vicinal ord.re N°4	1.2
Rue de la Maladrie	15 à 25 - 20 à 32	d'Hardecourt à Guillemont	2.3
Rue de Péronne (partie)	15 à 17 - 14 à 16	c.v.o. 6 d'Hardecourt à Maurepas	1
VOIRIE URBAINE			
Chemin du Tour de Ville	1 à 25 - 2 à 24	Voirie Urbaine	1.2.3
Rue du Gard	1 à 39 - 2 à 36	"	1.2
La Ruelle	1 à 5 - 2 à 6	"	2
Rue du Mantier	1 à 13 - 2 à 10	"	2
Rue du Bois Cailloire	1 à 15 - 2 à 16	"	1.2
Rue du Jeu de Battoir	1 à 9 - 2 à 6	"	1
Rue de la Place	1 à 7 - 2 à 6	"	1
Place Publique (partie)		"	1

270m
44m
130m
42m
610m
40m
1142m

580m n. amp.
600m n. amp.
74m n. amp.
114m
156m
114m
134m
1812m

15
19

HARDECOURT-AUX-BOIS

MINISTÈRE DES RÉGIONS LIBÉRÉES

Service de la Reconstitution Foncière et du Cadastre de la Somme

PLAN GÉNÉRAL D'ALIGNEMENT
de la Commune de
HARDECOURT-AUX-BOIS

Levé par Mr MATHIOT, Architecte à Amiens
Etudes d'Alignement par Mr BISSIÈRES, Agent Technique de la R-F.

FEUILLE . III.

1922

Echelle de 1/500 (0m,002 p.m)

SERVICE VICINAL
INVENTAIRE de L'AGENT VOYER COMMISSAIRE
No 508

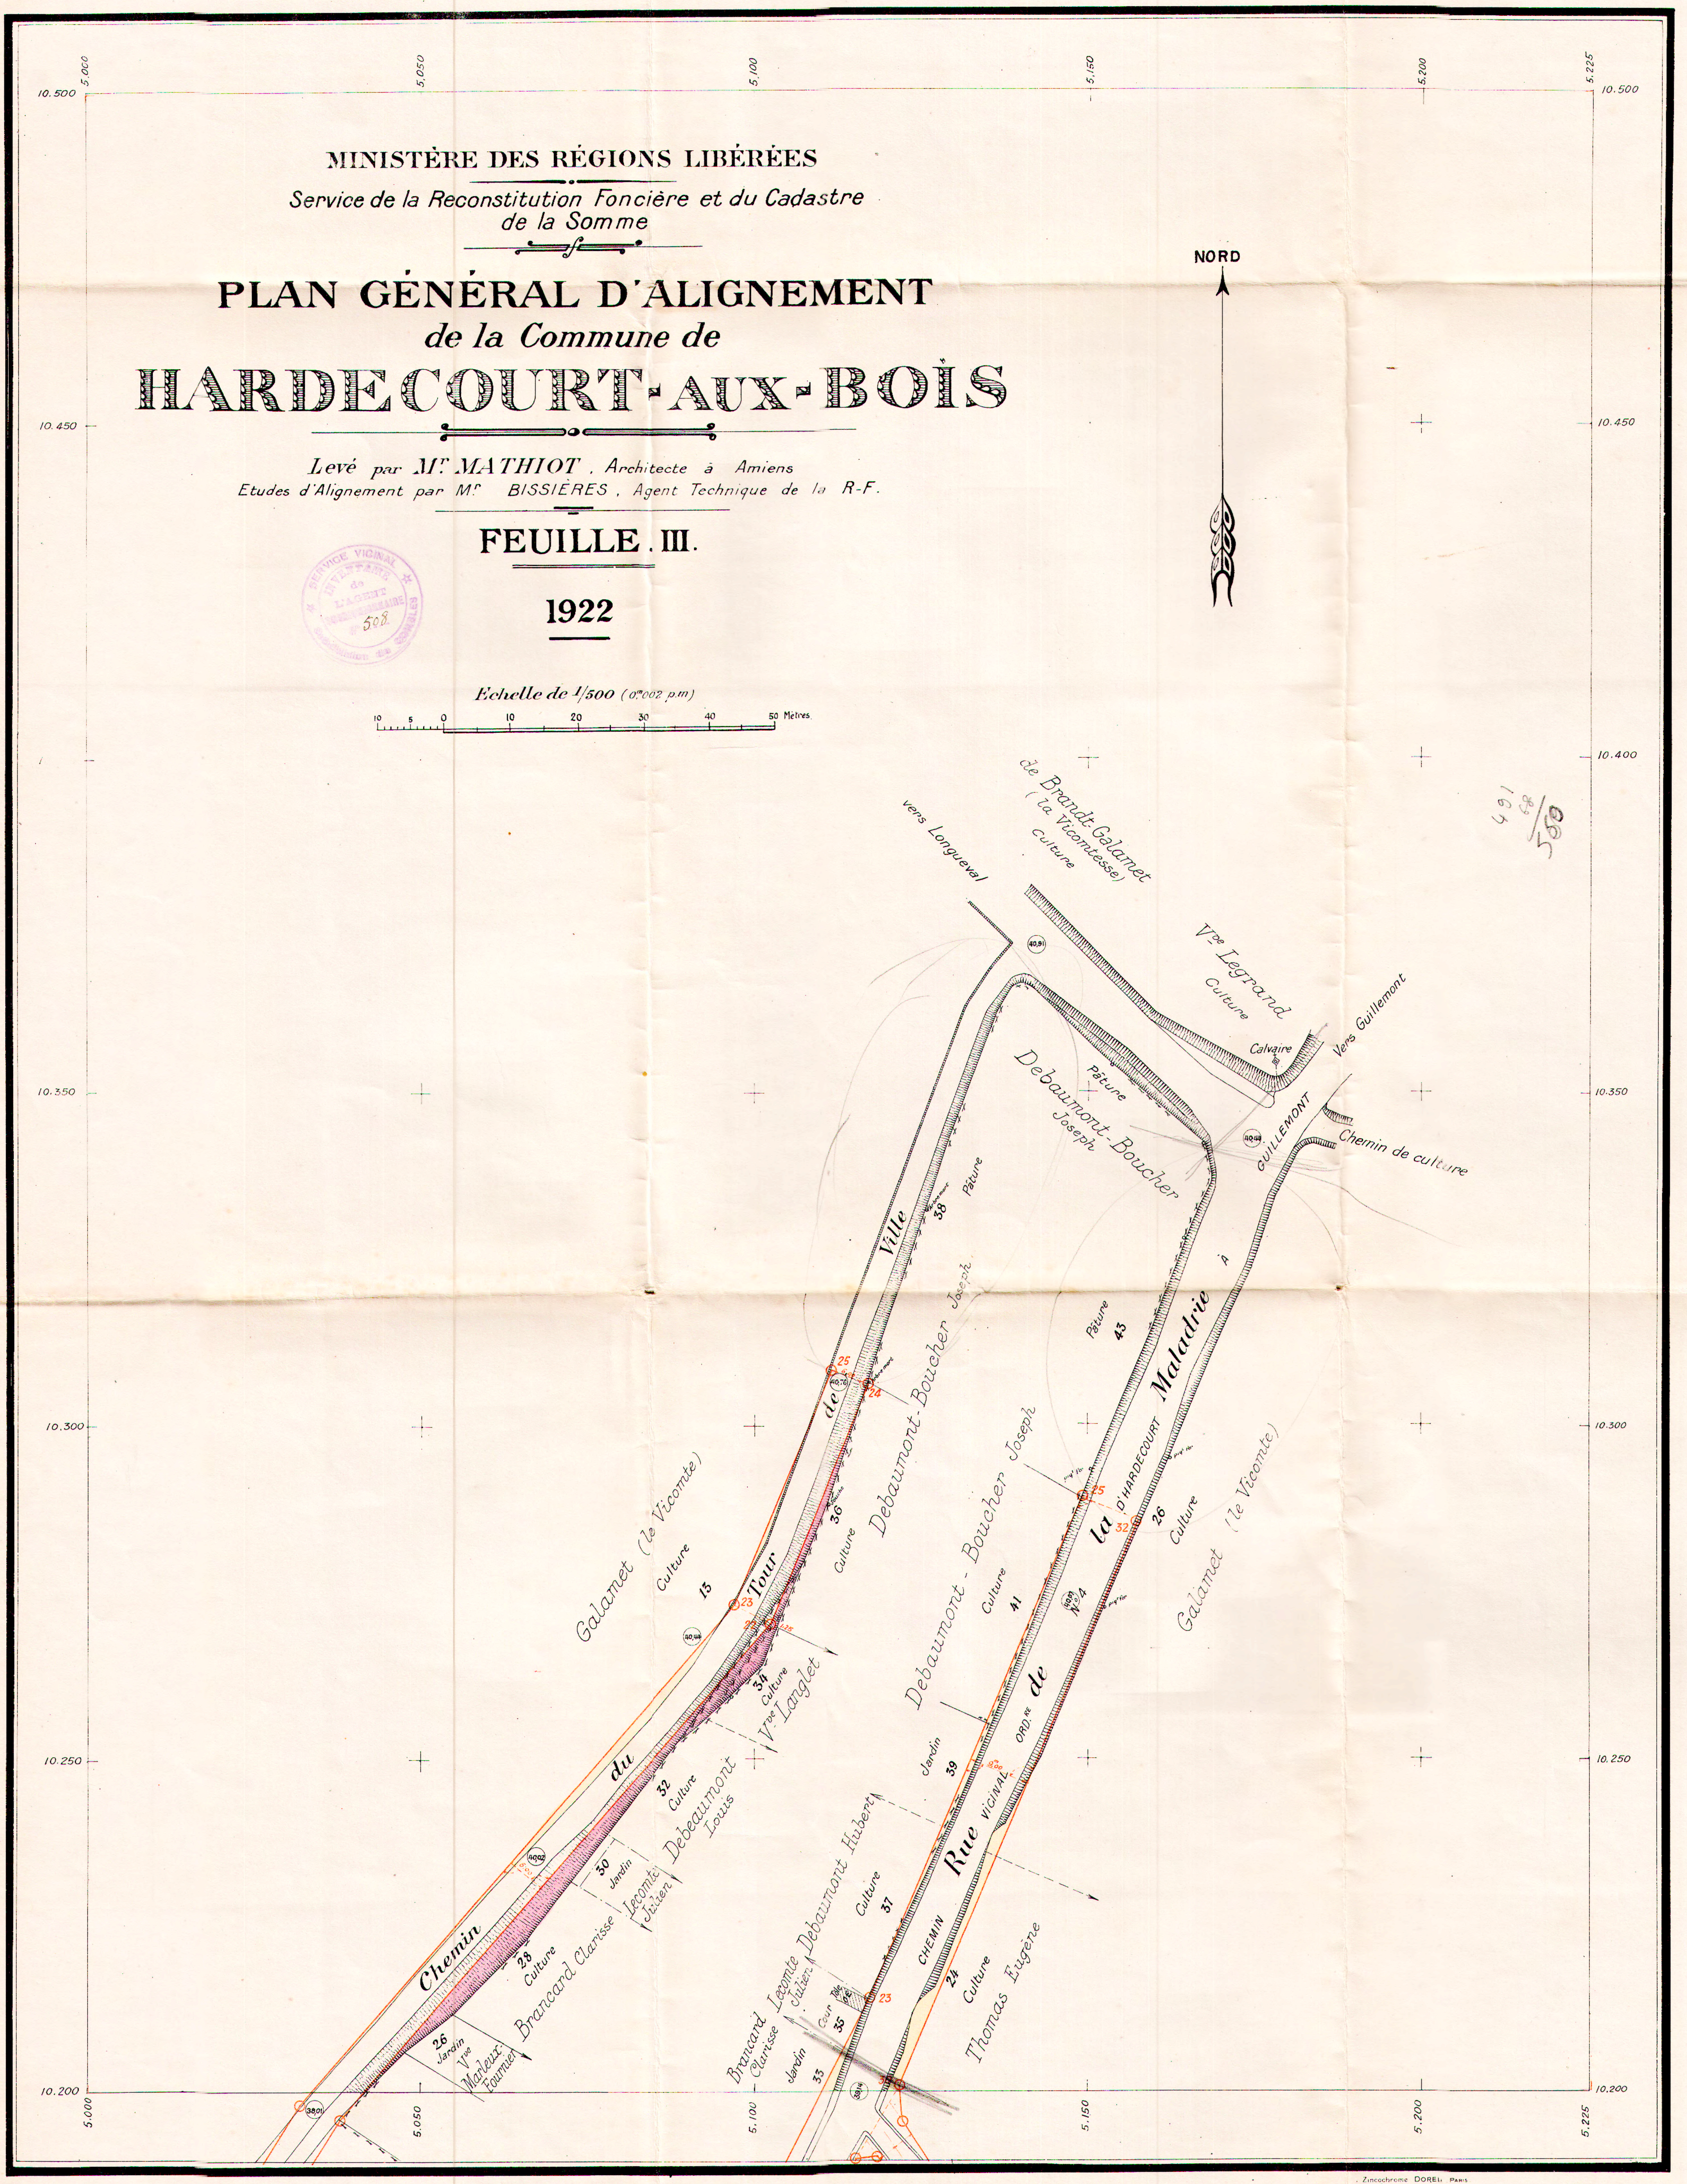

491
68
560

Zincochromie DOREL Paris

III

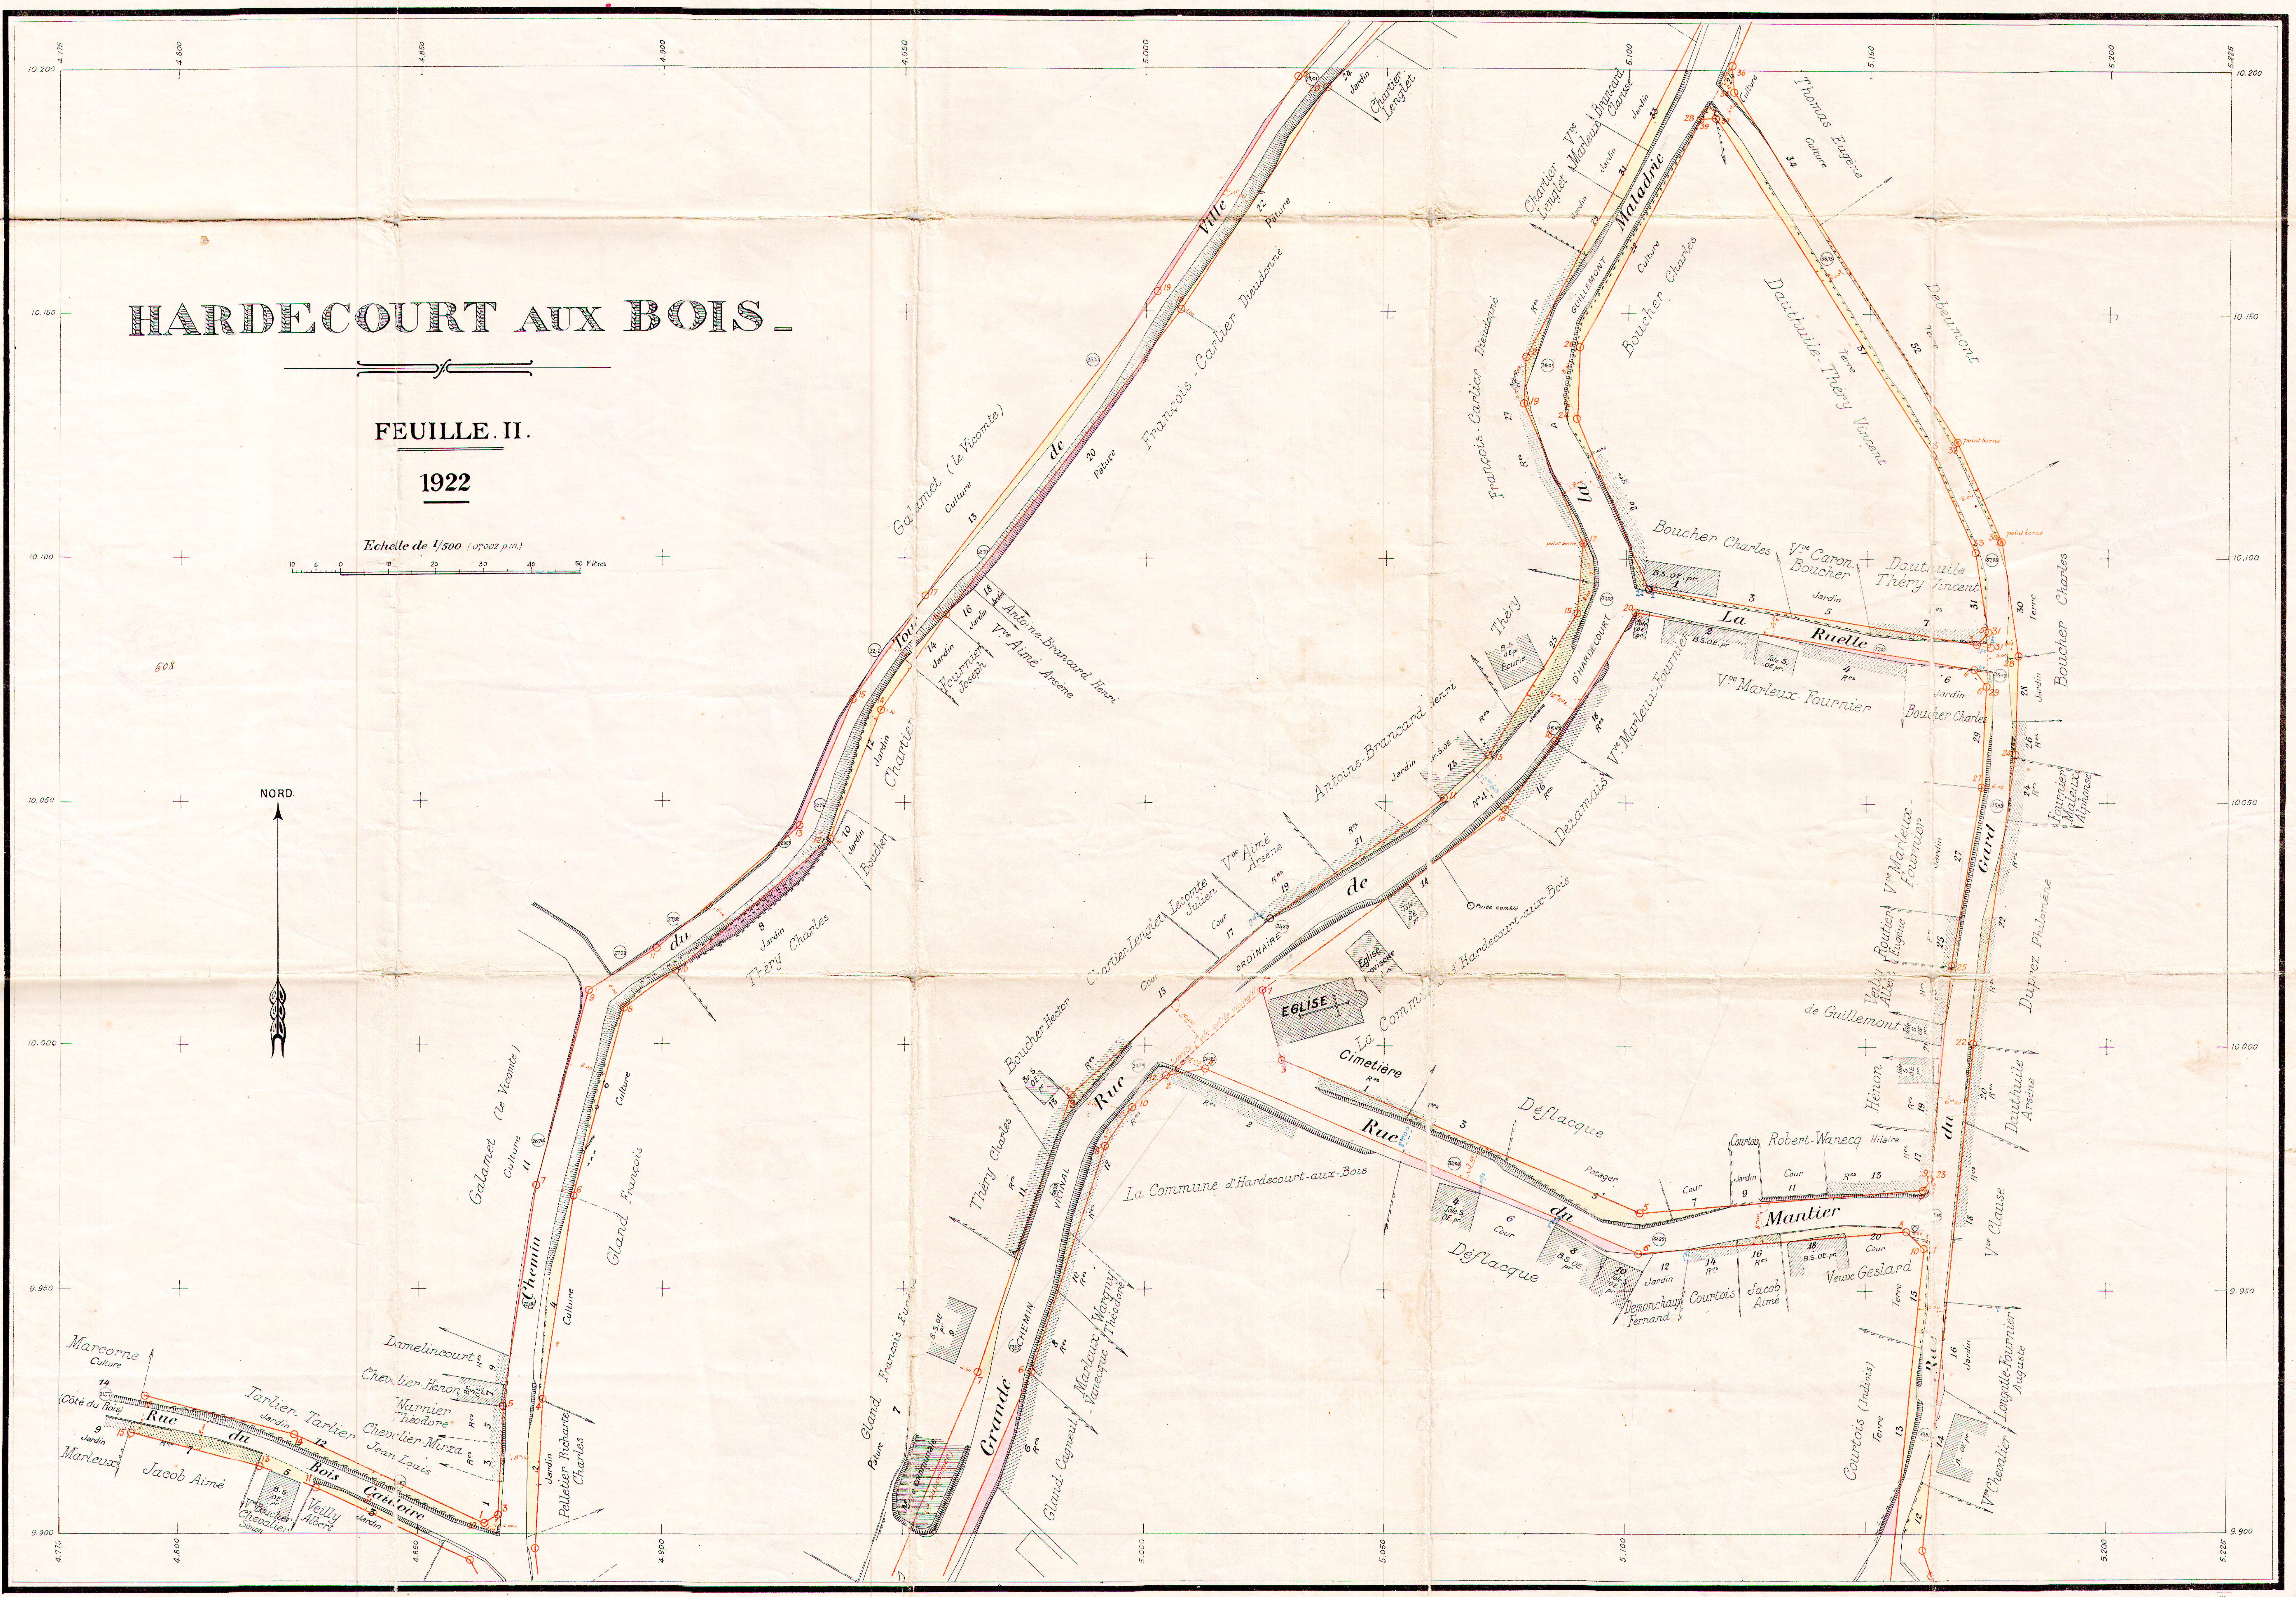

HARDECOURT AUX BOIS

FEUILLE. II.

1922

Echelle de 1/500 (0m002 p.m.)

MINISTÈRE DES RÉGIONS LIBÉRÉES

Service de la Reconstitution Foncière et du Cadastre de la Somme

PLAN GÉNÉRAL D'ALIGNEMENT
de la Commune de
HARDECOURT-AUX-BOIS

Levé par Mr. MATHIOT, Architecte à Amiens
Etudes d'Alignement par Mr. BISSIÈRES, Agent Technique de la R-F.

FEUILLE . II .

1922

SERVICE VICINAL
INVENTAIRE de L'AGENT SUBDIVISIONNAIRE
N°. 508
Subdivision de COMBLES

Echelle de 1/500 (0m002 p.m.)

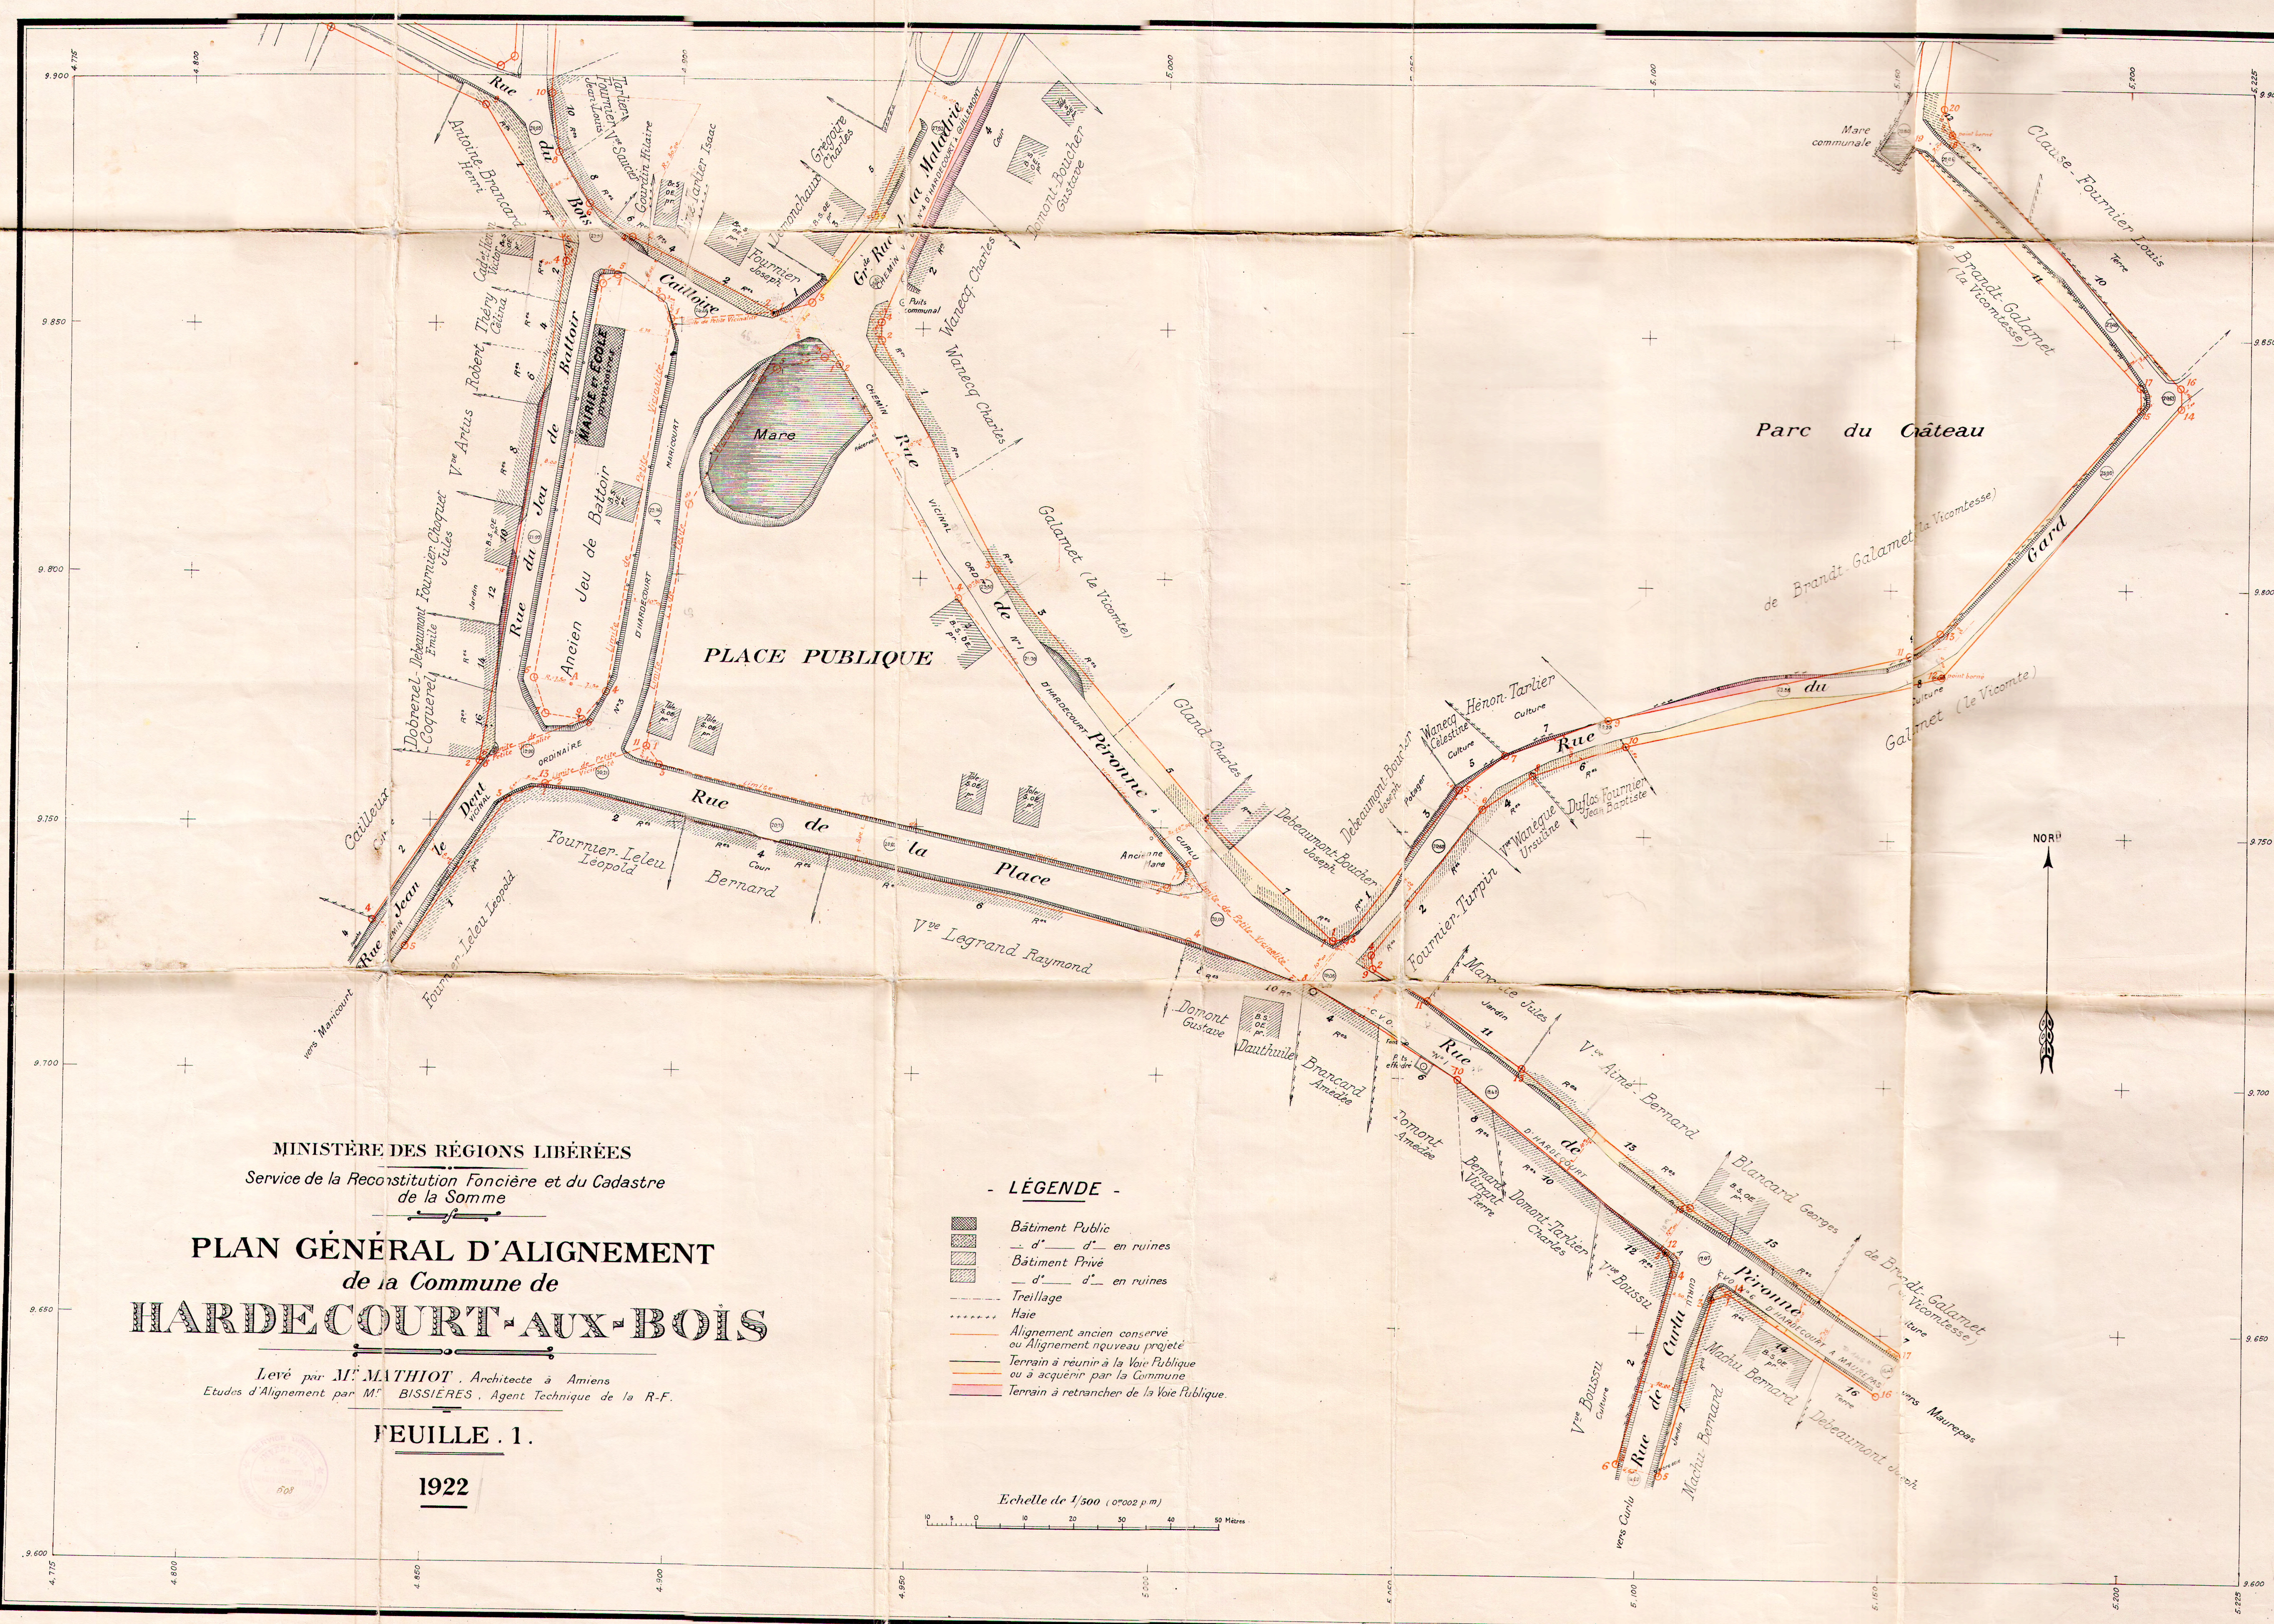

MINISTÈRE DES RÉGIONS LIBÉRÉES

Service de la Reconstitution Foncière et du Cadastre
de la Somme

PLAN GÉNÉRAL D'ALIGNEMENT
de la Commune de
HARDECOURT-AUX-BOIS

Levé par Mr MATHIOT, Architecte à Amiens
Etudes d'Alignement par Mr BISSIÈRES, Agent Technique de la R-F.

FEUILLE . 1.

1922

508

- LÉGENDE -

▨	Bâtiment Public
▨	— d° — d° — en ruines
▨	Bâtiment Privé
▨	— d° — d° — en ruines
—·—·—	Treillage
+ + + +	Haie
—	Alignement ancien conservé ou Alignement nouveau projeté
—	Terrain à réunir à la Voie Publique ou à acquérir par la Commune
—	Terrain à retrancher de la Voie Publique.

Echelle de 1/500 (0m002 p.m)