MINISTÈRE DES RÉGIONS LIBÉRÉES
DÉPARTEMENT DE LA SOMME

SERVICE DE LA RECONSTITUTION IMMOBILIÈRE
Section des Plans d'Alignement

PLAN GÉNÉRAL D'ALIGNEMENT
de la Commune de
EQUANCOURT

Levé par M. BABY - Adjoint Technique des PONTS ET CHAUSSÉES
Projet d'Alignement dressé par M. DURAND, Aspirant Ingénieur-Adjoint des T.P.E.
Agent technique du Service de la Reconstitution Immobilière

PLAN D'ENSEMBLE

1924

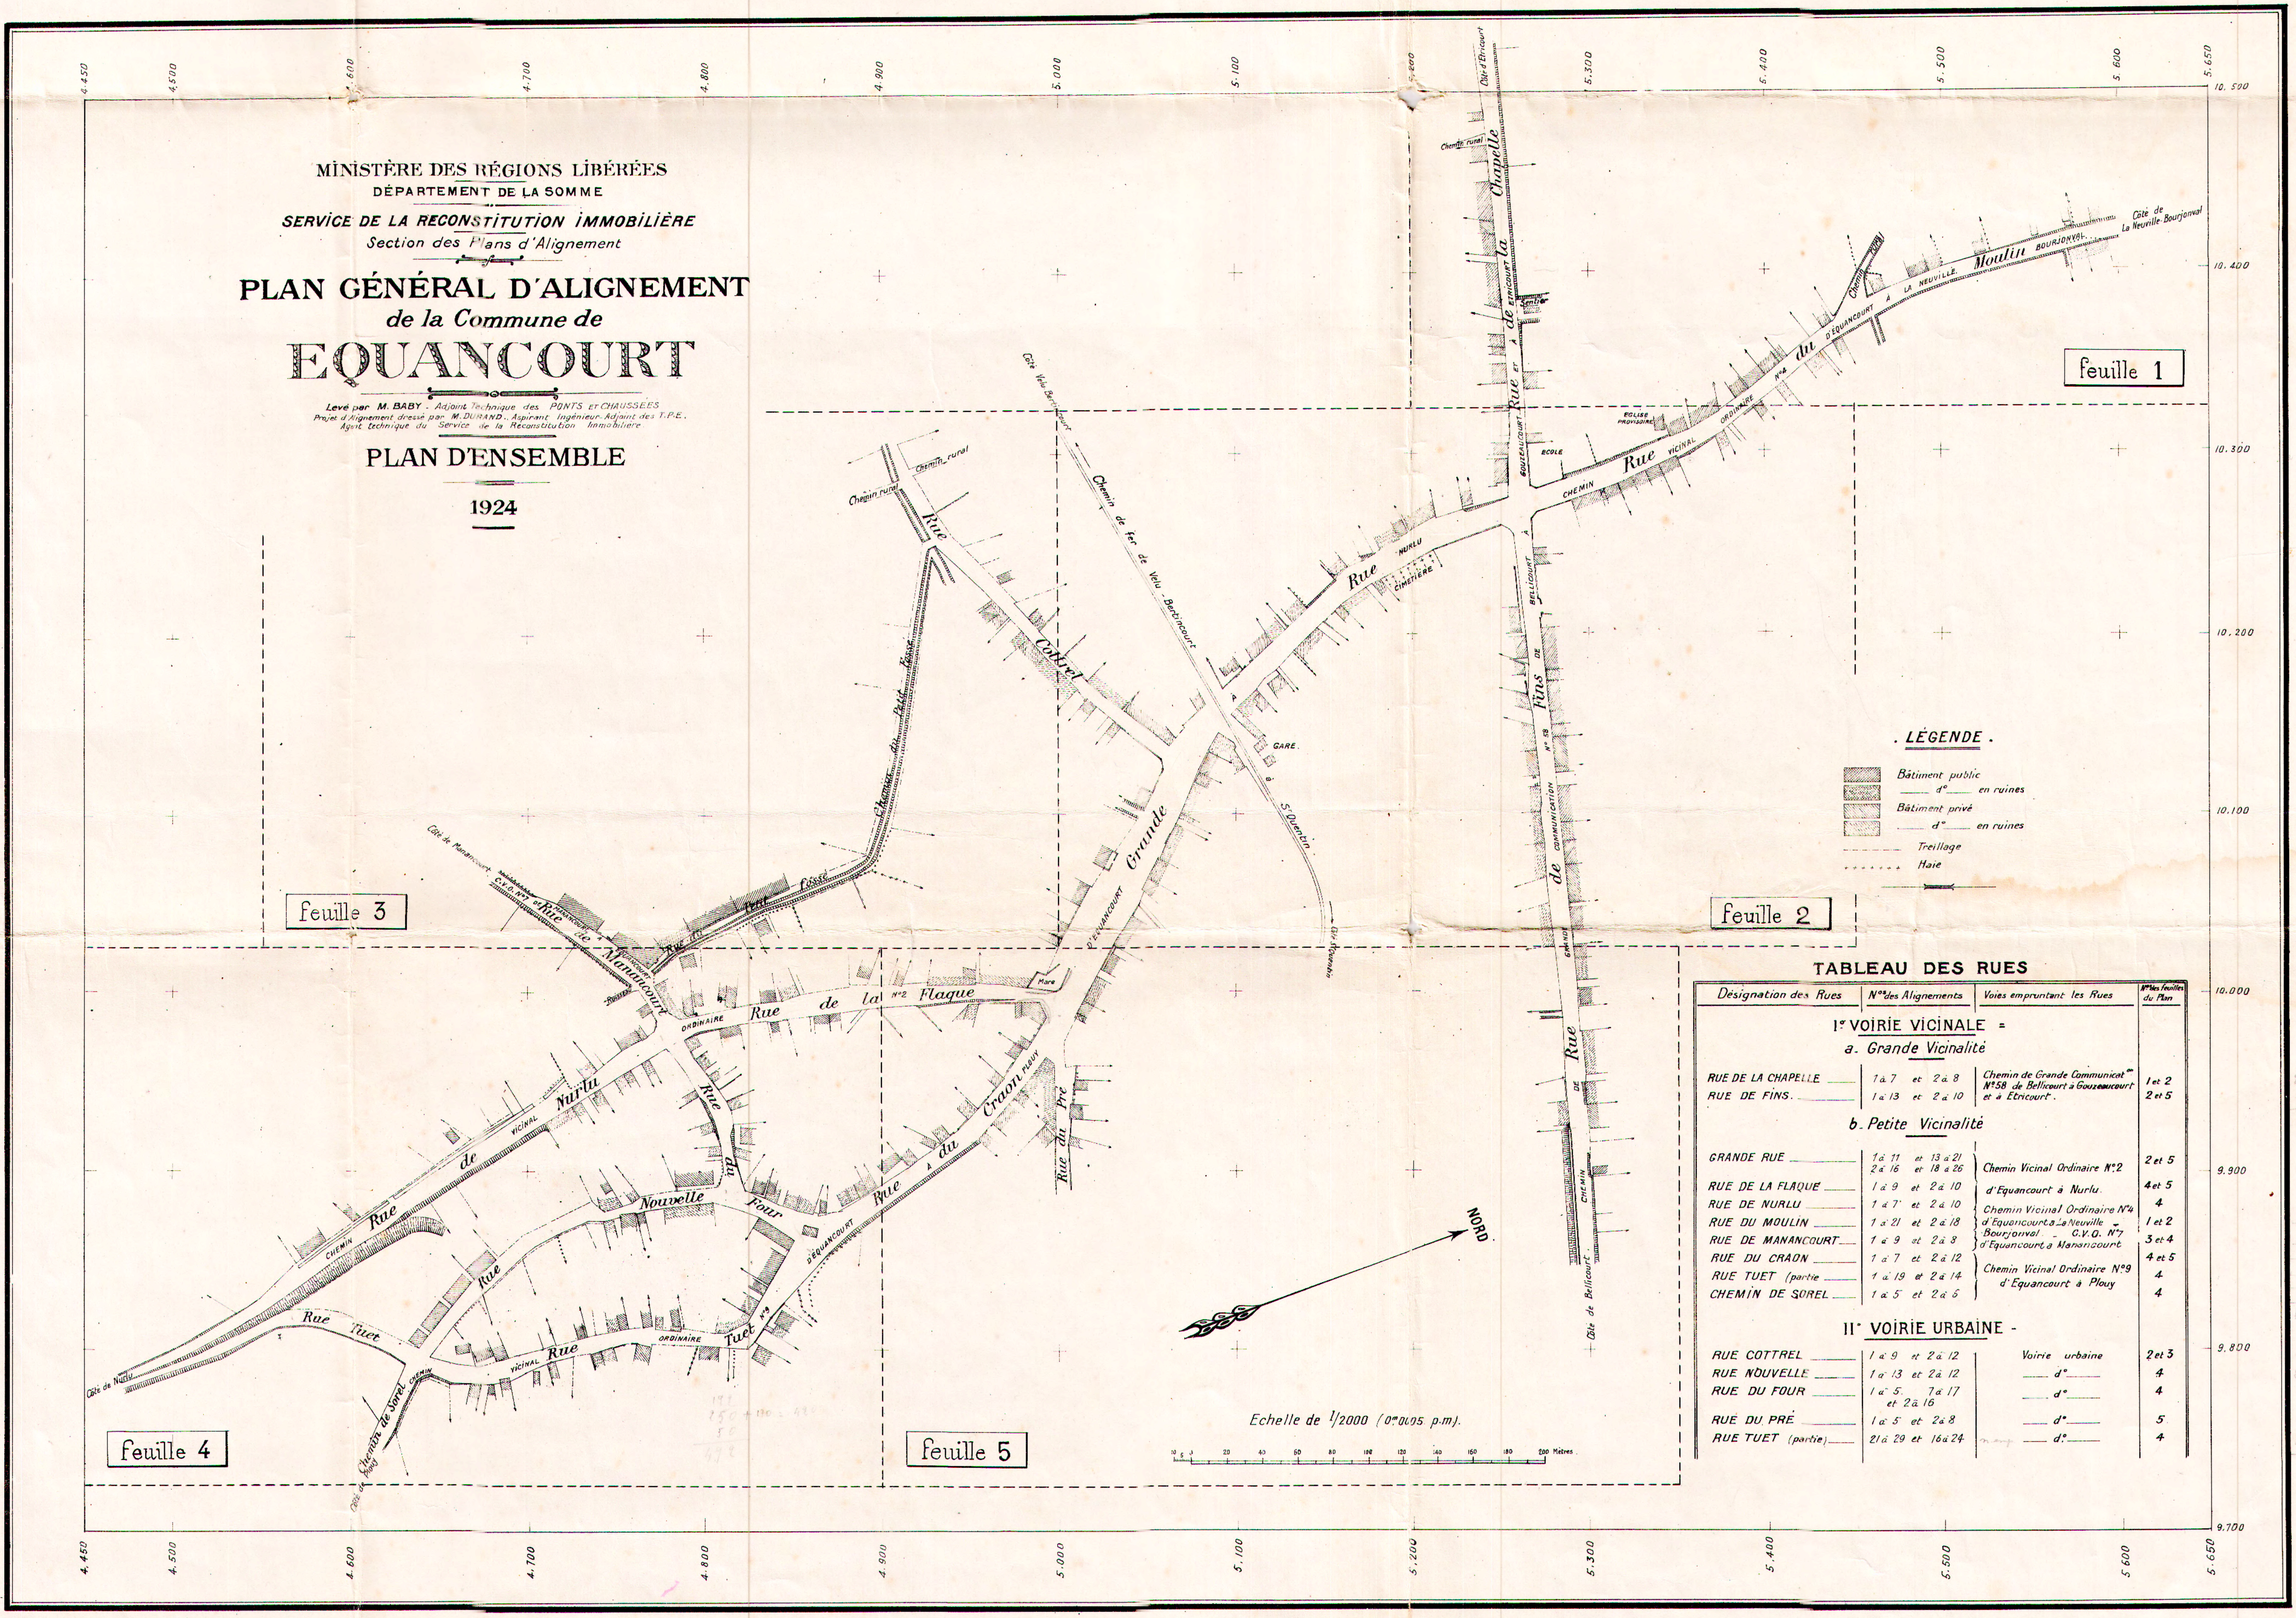
4.450
4.500
4.600
4.700
4.800
4.900
5.000
5.100
5.200
5.300
5.400
5.500
5.600
5.650
10.500
10.400
10.300
10.200
10.100
10.000
9.900
9.800
9.700
feuille 1
feuille 2
feuille 3
feuille 4
feuille 5
Côté d'Etricourt
Chemin rural
Rue de la Chapelle
ETRICOURT ET À GOUZEAUCOURT
Sentier
ECOLE
EGLISE PROVISOIRE
Rue du Moulin
CHEMIN VICINAL ORDINAIRE N°4 D'EQUANCOURT À LA NEUVILLE BOURJONVAL
Chemin rural
Côté de La Neuville-Bourjonval
Rue NURLU
CIMETIÈRE
À BELLICOURT
Rue de Fins
CHEMIN DE GRANDE COMMUNICATION N° 58
Côté de Bellicourt
Côté Velu Bertincourt
Chemin de fer de Velu-Bertincourt à St Quentin
GARE
Côté St Quentin
Chemin rural
Chemin rural
Rue Cottrel
Chemin du Petit Fossé
Rue du Petit fossé
Grande Rue
D'EQUANCOURT
Mare
Rue de la Flaque
N°2
ORDINAIRE
Côté de Manancourt
C.V.O. N°7 DE MANANCOURT À EQUANCOURT
Rue de Manancourt
Ruisseau
CHEMIN VICINAL Rue de Nurlu
Côté de Nurlu
Rue du Four
Rue Nouvelle
Rue Tuet
Rue
CHEMIN VICINAL Rue ORDINAIRE Tuet N°9
Chemin de Sorel
Côté de Plouy
Rue à du Craon PLOUY
D'EQUANCOURT
Rue du Pré
NORD
10 5 0 20 40 60 80 100 120 140 160 180 200 Mètres

Echelle de 1/2000 (0m0005 p.m).

192
250 + 170 = 420
50
492

. LÉGENDE .

▨ Bâtiment public
▨ — d° — en ruines
▨ Bâtiment privé
▨ — d° — en ruines
- · - · - · Treillage
+ + + + + + + Haie

TABLEAU DES RUES

Désignation des Rues	*Nos des Alignements*	*Voies empruntant les Rues*	*Nos des feuilles du Plan*
I° VOIRIE VICINALE =			
a. Grande Vicinalité			
RUE DE LA CHAPELLE	1 à 7 et 2 à 8	Chemin de Grande Communication N°58 de Bellicourt à Gouzeaucourt et à Etricourt.	1 et 2
RUE DE FINS.	1 à 13 et 2 à 10		2 et 5
b. Petite Vicinalité			
GRANDE RUE	1 à 11 et 13 à 21 2 à 16 et 18 à 26	Chemin Vicinal Ordinaire N°2 d'Equancourt à Nurlu.	2 et 5
RUE DE LA FLAQUE	1 à 9 et 2 à 10		4 et 5
RUE DE NURLU	1 à 7 et 2 à 10	Chemin Vicinal Ordinaire N°4 d'Equancourt à La Neuville-Bourjonval - C.V.O. N°7 d'Equancourt à Manancourt	4
RUE DU MOULIN	1 à 21 et 2 à 18		1 et 2
RUE DE MANANCOURT	1 à 9 et 2 à 8		3 et 4
RUE DU CRAON	1 à 7 et 2 à 12	Chemin Vicinal Ordinaire N°9 d'Equancourt à Plouy	4 et 5
RUE TUET (partie	1 à 19 et 2 à 14		4
CHEMIN DE SOREL	1 à 5 et 2 à 6		4
II° VOIRIE URBAINE -			
RUE COTTREL	1 à 9 et 2 à 12	Voirie urbaine	2 et 3
RUE NOUVELLE	1 à 13 et 2 à 12	d°	4
RUE DU FOUR	1 à 5. 7 à 17 et 2 à 16	d°	4
RUE DU PRÉ	1 à 5 et 2 à 8	d°	5
RUE TUET (partie)	21 à 29 et 16 à 24	d°	4

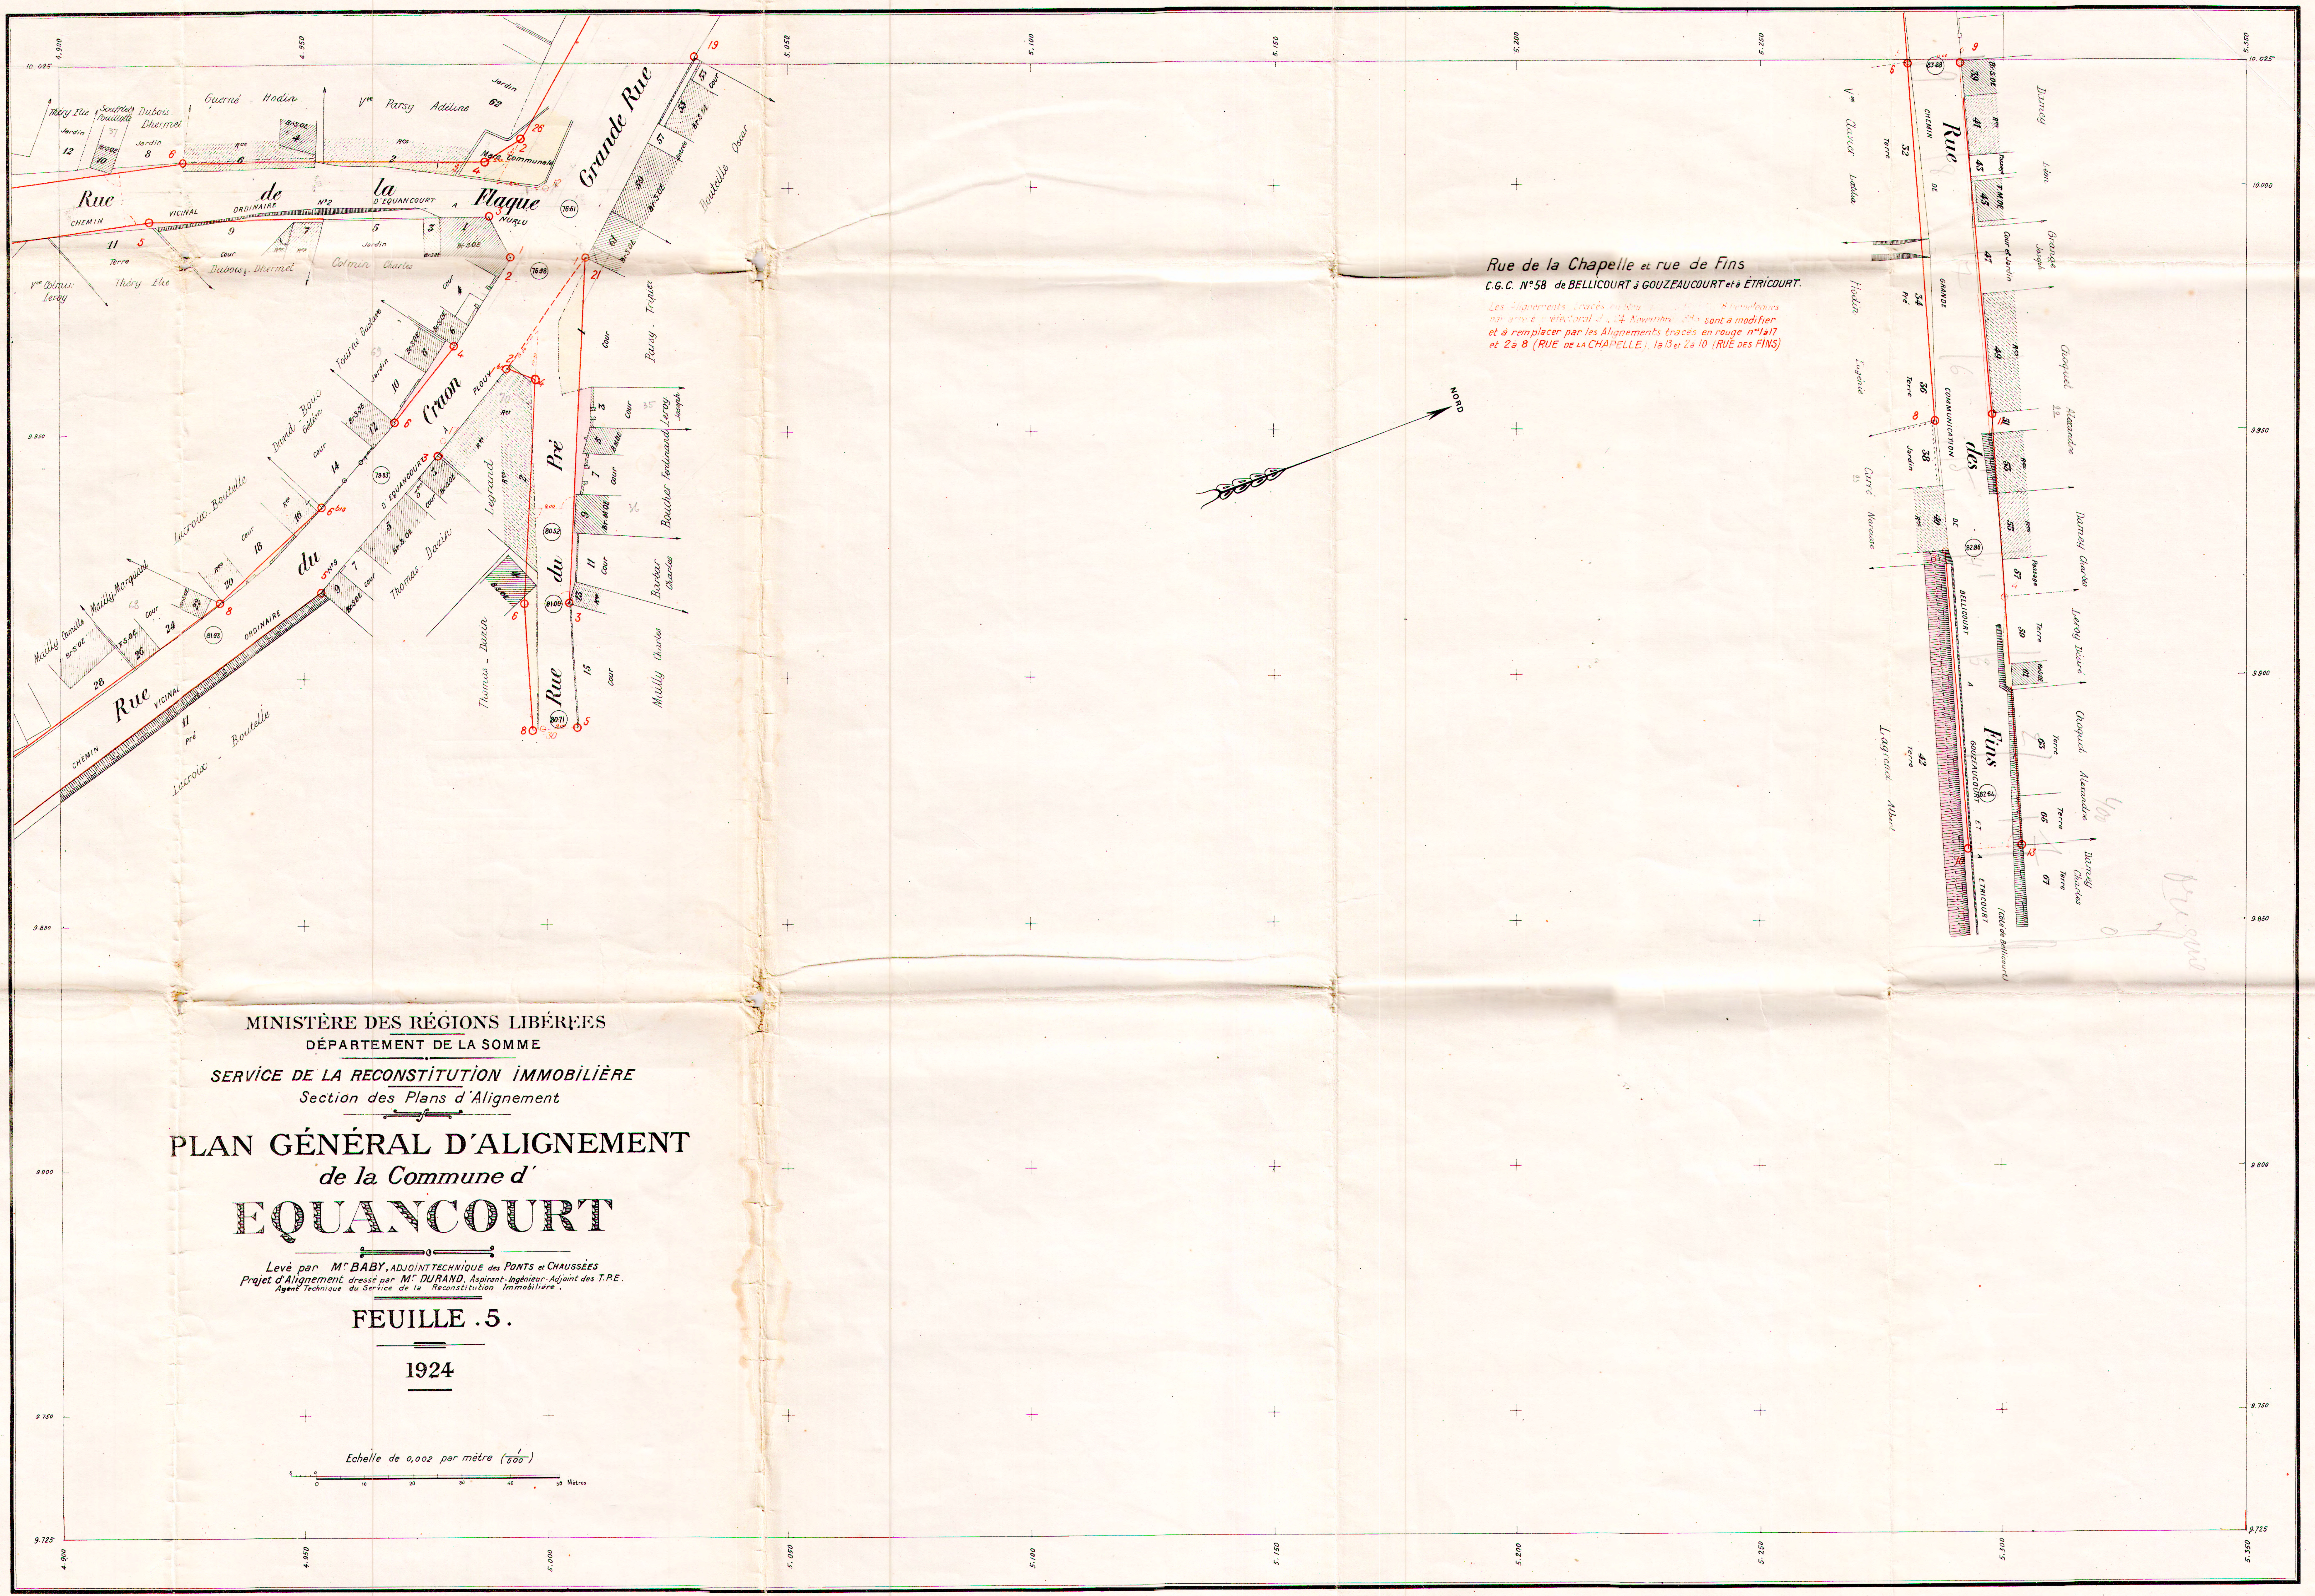
Rue de la Flaque
Chemin vicinal ordinaire N°2 d'Equancourt à Nurlu
Grande Rue
Rue du Craon
Chemin vicinal ordinaire N°3 d'Equancourt à Fins
Rue du Pré
Rue des Fins
Chemin de grande communication de Bellicourt à Gouzeaucourt et à Etricourt
Maison Commune
NORD
Echelle de 0,002 par mètre (1/500)
0
10
20
30
40
50 Mètres
Thiery Elie
Dubois Dhermet
Guerné
Hodin
Vve Parsy Adéline
Tourné Gustave
David Boué
Lacroix Boutelle
Mailly Camille
Mailly Marguerite
Thomas Dacin
Legrand
Boucher Ferdinand
Leroy Joseph
Parsy Tripez
Boutelle Oscar
Barbier Charles
Mailly Charles
Vve Caron Lætitia
Hodin Eugénie
Carré Norbert
Legrand Albert
Darcy
Grange Joseph
Choquet Alexandre
Darcy Charles
Leroy Désiré
Jardin
Cour
Terre
Pré
1
2
3
4
5

MINISTÈRE DES RÉGIONS LIBÉRÉES
DÉPARTEMENT DE LA SOMME

SERVICE DE LA RECONSTITUTION IMMOBILIÈRE
Section des Plans d'Alignement

PLAN GÉNÉRAL D'ALIGNEMENT
de la Commune d'
EQUANCOURT

Levé par Mr **BABY**, ADJOINT TECHNIQUE des PONTS et CHAUSSÉES
Projet d'Alignement dressé par Mr **DURAND**, Aspirant-Ingénieur-Adjoint des T.P.E.
Agent Technique du Service de la Reconstitution Immobilière.

FEUILLE .5.

1924

Echelle de 0,002 par mètre (1/500)

Rue de la Chapelle et rue de Fins
C.G.C. N°58 de BELLICOURT à GOUZEAUCOURT et à ÉTRICOURT.

Les Alignements tracés en bleu [illegible] homologués par arrêté préfectoral du 24 Novembre 18[illegible] sont à modifier et à remplacer par les Alignements tracés en rouge nos 1 à 17 et 2 à 8 (RUE DE LA CHAPELLE), 1 à 13 et 2 à 10 (RUE DES FINS)

MINISTÈRE DES RÉGIONS LIBÉRÉES
DÉPARTEMENT DE LA SOMME
SERVICE DE LA RECONSTITUTION IMMOBILIÈRE
Section des Plans d'Alignement

PLAN GÉNÉRAL D'ALIGNEMENT
de la Commune d'
EQUANCOURT

Levé par Mr BABY, ADJOINT TECHNIQUE des PONTS et CHAUSSÉES
Projet d'Alignement dressé par Mr DURAND, Aspirant-Ingénieur-Adjoint des T.P.E.
Agent Technique du Service de la Reconstitution Immobilière.

FEUILLE . 4.

1924

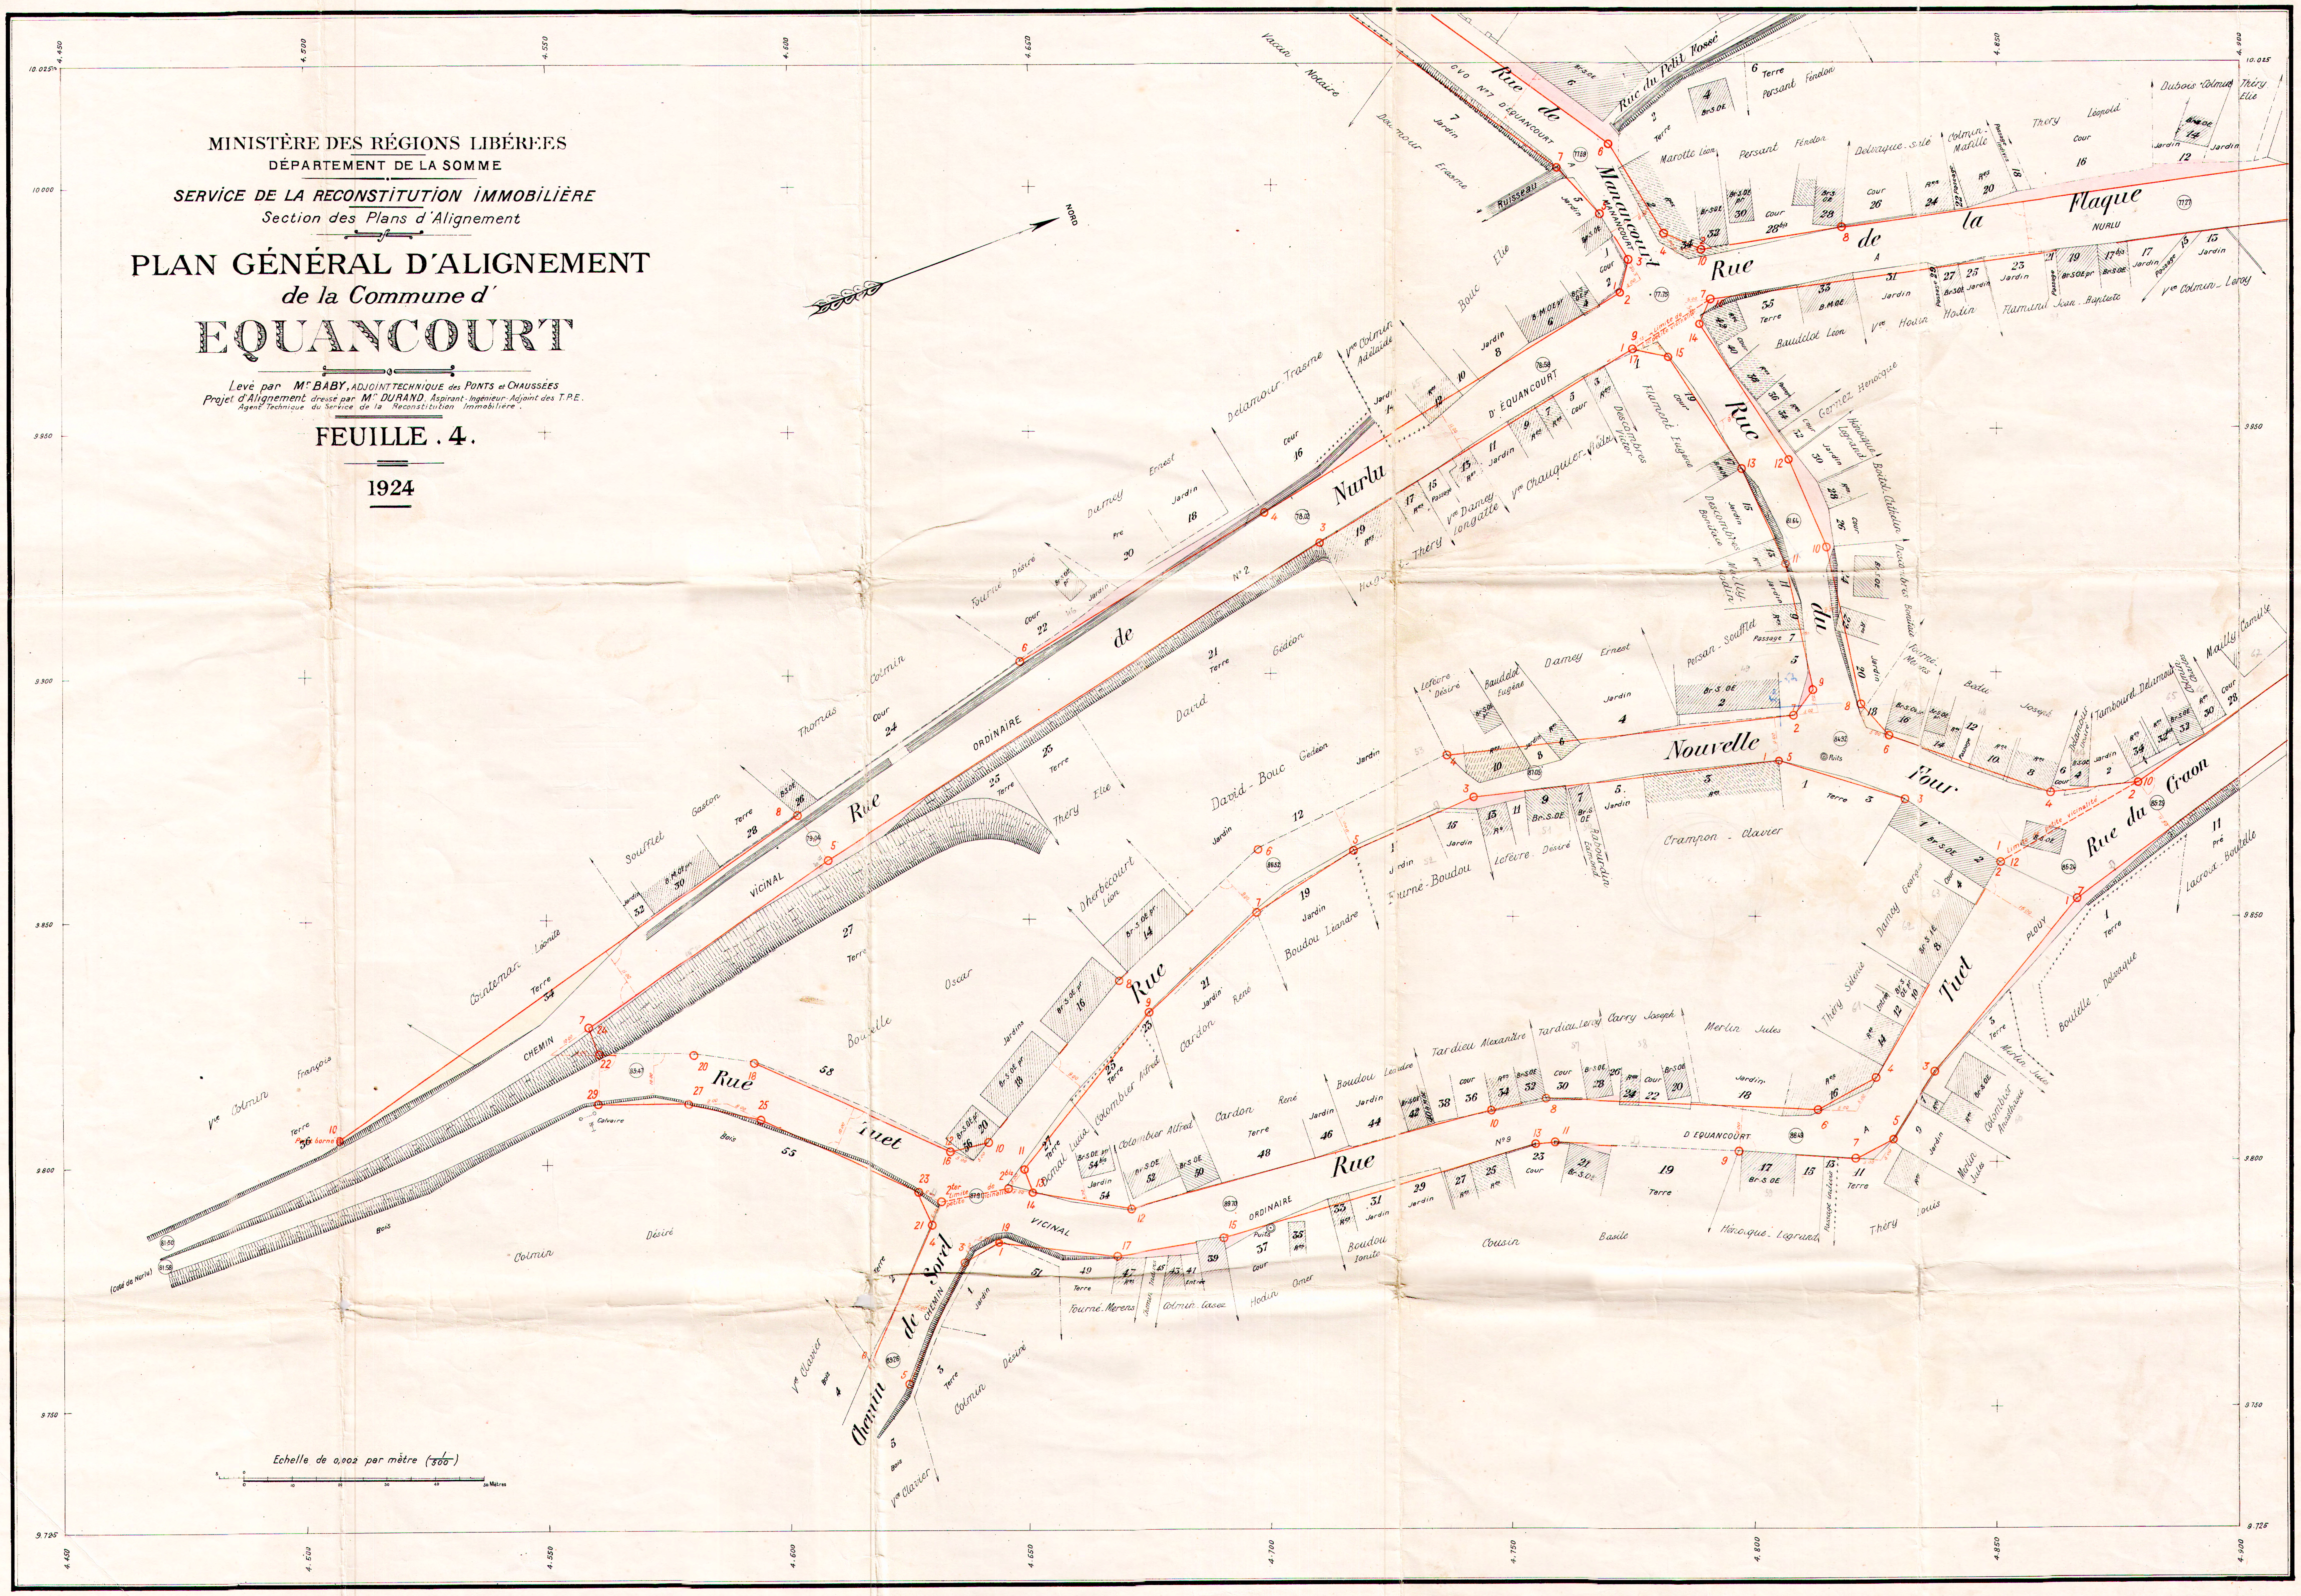
NORD
Rue de Manancourt
Rue du Petit Fossé
Rue de la Flaque
NURLU
Rue de Nurlu
Chemin Vicinal Ordinaire N° 2
C.V.O. N° 7 D'EQUANCOURT
D'EQUANCOURT
Rue du Four
Rue Nouvelle
Rue du Craon
Rue Tuet
Rue Ordinaire N° 9 D'EQUANCOURT
Chemin de Sorel
Ruisseau
Calvaire
Puits
Vacant Notaire
Marotte Léon
Persant Fénelon
Delaquie Sile
Colmin Mahille
Théry Léopold
Dubois Colmin
Théry Elie
Delamour Erasme
Bouc Elie
Vve Colmin Adélaïde
Delamour Trasme
Damey Ernest
Tourné Désiré
Thomas Colmin
Soufflet Gaston
Contemar Léonide
Vve Colmin François
David Gédéon
David Bouc Gédéon
Théry Elie
Bouville Oscar
Dherbécourt Léon
Cardon René
Colombier Alfred
Tardieu Alexandre
Tardieu Leroy
Carry Joseph
Merlin Jules
Boudou Léandre
Tourné Boudou
Lefevre Désiré
Baudelot Eugène
Damey Ernest
Persan Soufflot
Crampon Clavier
Bauduet Léon
Vve Hodin
Hodin
Flamand Jean Baptiste
Vve Colmin Leroy
Vve Damey
Vve Chauquier
Flament Eugène
Théry Siméon
Damey Georges
Tambour Delamour
Mailly Camille
Lacroix Boudelle
Boudelle Delaquie
Merlin Jules
Colombier Anastase
Théry Louis
Hénocque Lagrand
Cousin Basile
Boudou Jonté
Hodin Omer
Colmin Casse
Tourné Morens
Colmin Désiré
Vve Clavier
Terre
Jardin
Cour
Pré
Bois
Br. S. O.E.
(côté de Nurlu)
Echelle de 0,002 par mètre (1/500)
0 10 20 30 40 50 Mètres
4.450
4.500
4.550
4.600
4.650
4.700
4.750
4.800
4.850
4.900
10.025
10.000
9.950
9.900
9.850
9.800
9.750
9.725

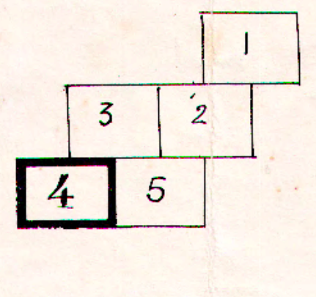

MINISTÈRE DES RÉGIONS LIBÉRÉES
DÉPARTEMENT DE LA SOMME

SERVICE DE LA RECONSTITUTION IMMOBILIÈRE
Section des Plans d'Alignement

PLAN GÉNÉRAL D'ALIGNEMENT
de la Commune d'
EQUANCOURT

Levé par Mr BABY, ADJOINT TECHNIQUE des PONTS et CHAUSSÉES
Projet d'Alignement dressé par Mr DURAND, Aspirant-Ingénieur-Adjoint des T.P.E.
Agent Technique du Service de la Reconstitution Immobilière.

FEUILLE .3.

1924

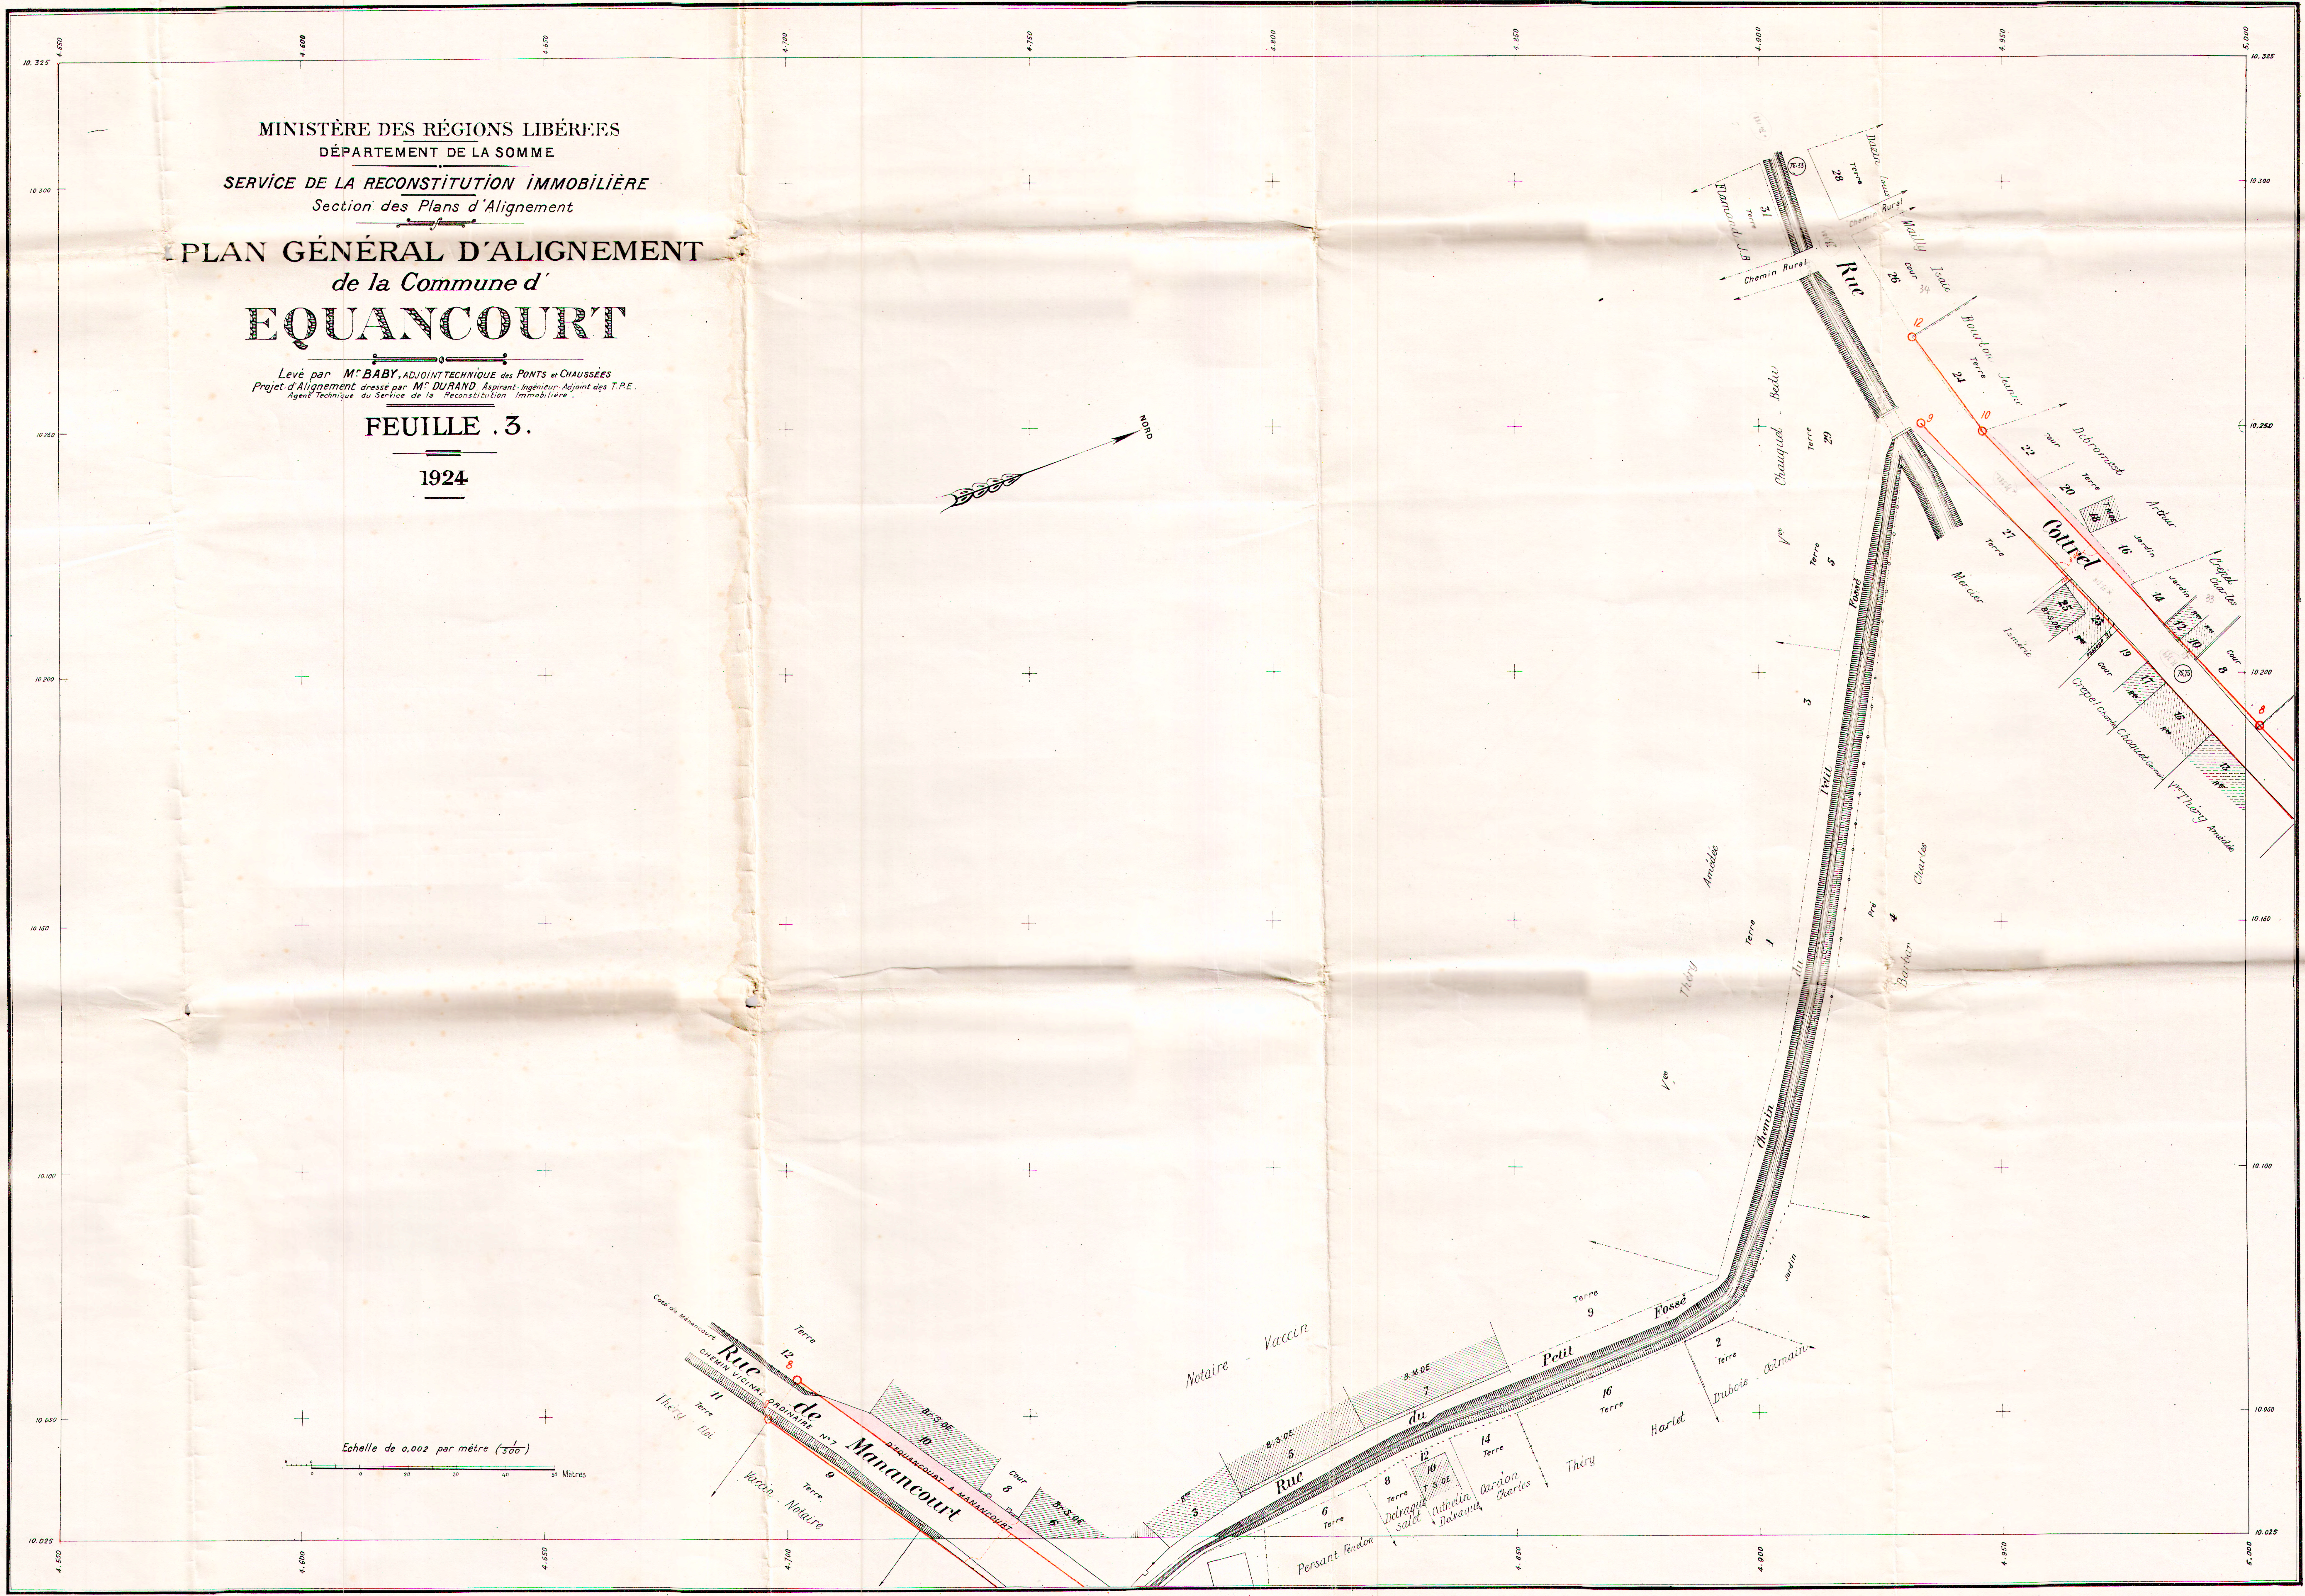
NORD
Rue Cottrel
Chemin Rural
Chemin Rural
76.33
75.75
Dazin Louis
Flamand J.B
Mailly Isaïe
Bourton Jeanne
Debronnest Arthur
Crépel Charles
Chauquet Bedu
Vve
Mercier Isméric
Crépel Charles
Choquet Germain
Vve Théry Amédée
Terre
Cour
Jardin
Passage 21
Br S OE
T M OE
Rés
8,00
Petit Fossé
Chemin du Petit Fossé
Vve Théry Amédée
Barbar Charles
Pré
Rue du Petit Fossé
Notaire - Vaccin
B.M.OE
B.S.OE
Persant Fénelon
Delvaque Salet
Cuthelin Delvaque
Cardon Charles
Théry - Harlet
Dubois - Colmain
T S OE
Rue de Manancourt
CHEMIN VICINAL ORDINAIRE N°7 D'EQUANCOURT A MANANCOURT
Coté de Manancourt
Théry Eloi
Vaccin - Notaire
Br S OE
Echelle de 0,002 par mètre (1/500)
0
10
20
30
40
50
Mètres
4.550
4.600
4.650
4.700
4.750
4.800
4.850
4.900
4.950
5.000
10.325
10.300
10.250
10.200
10.150
10.100
10.050
10.025

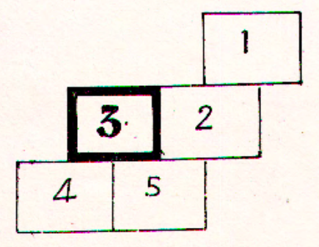

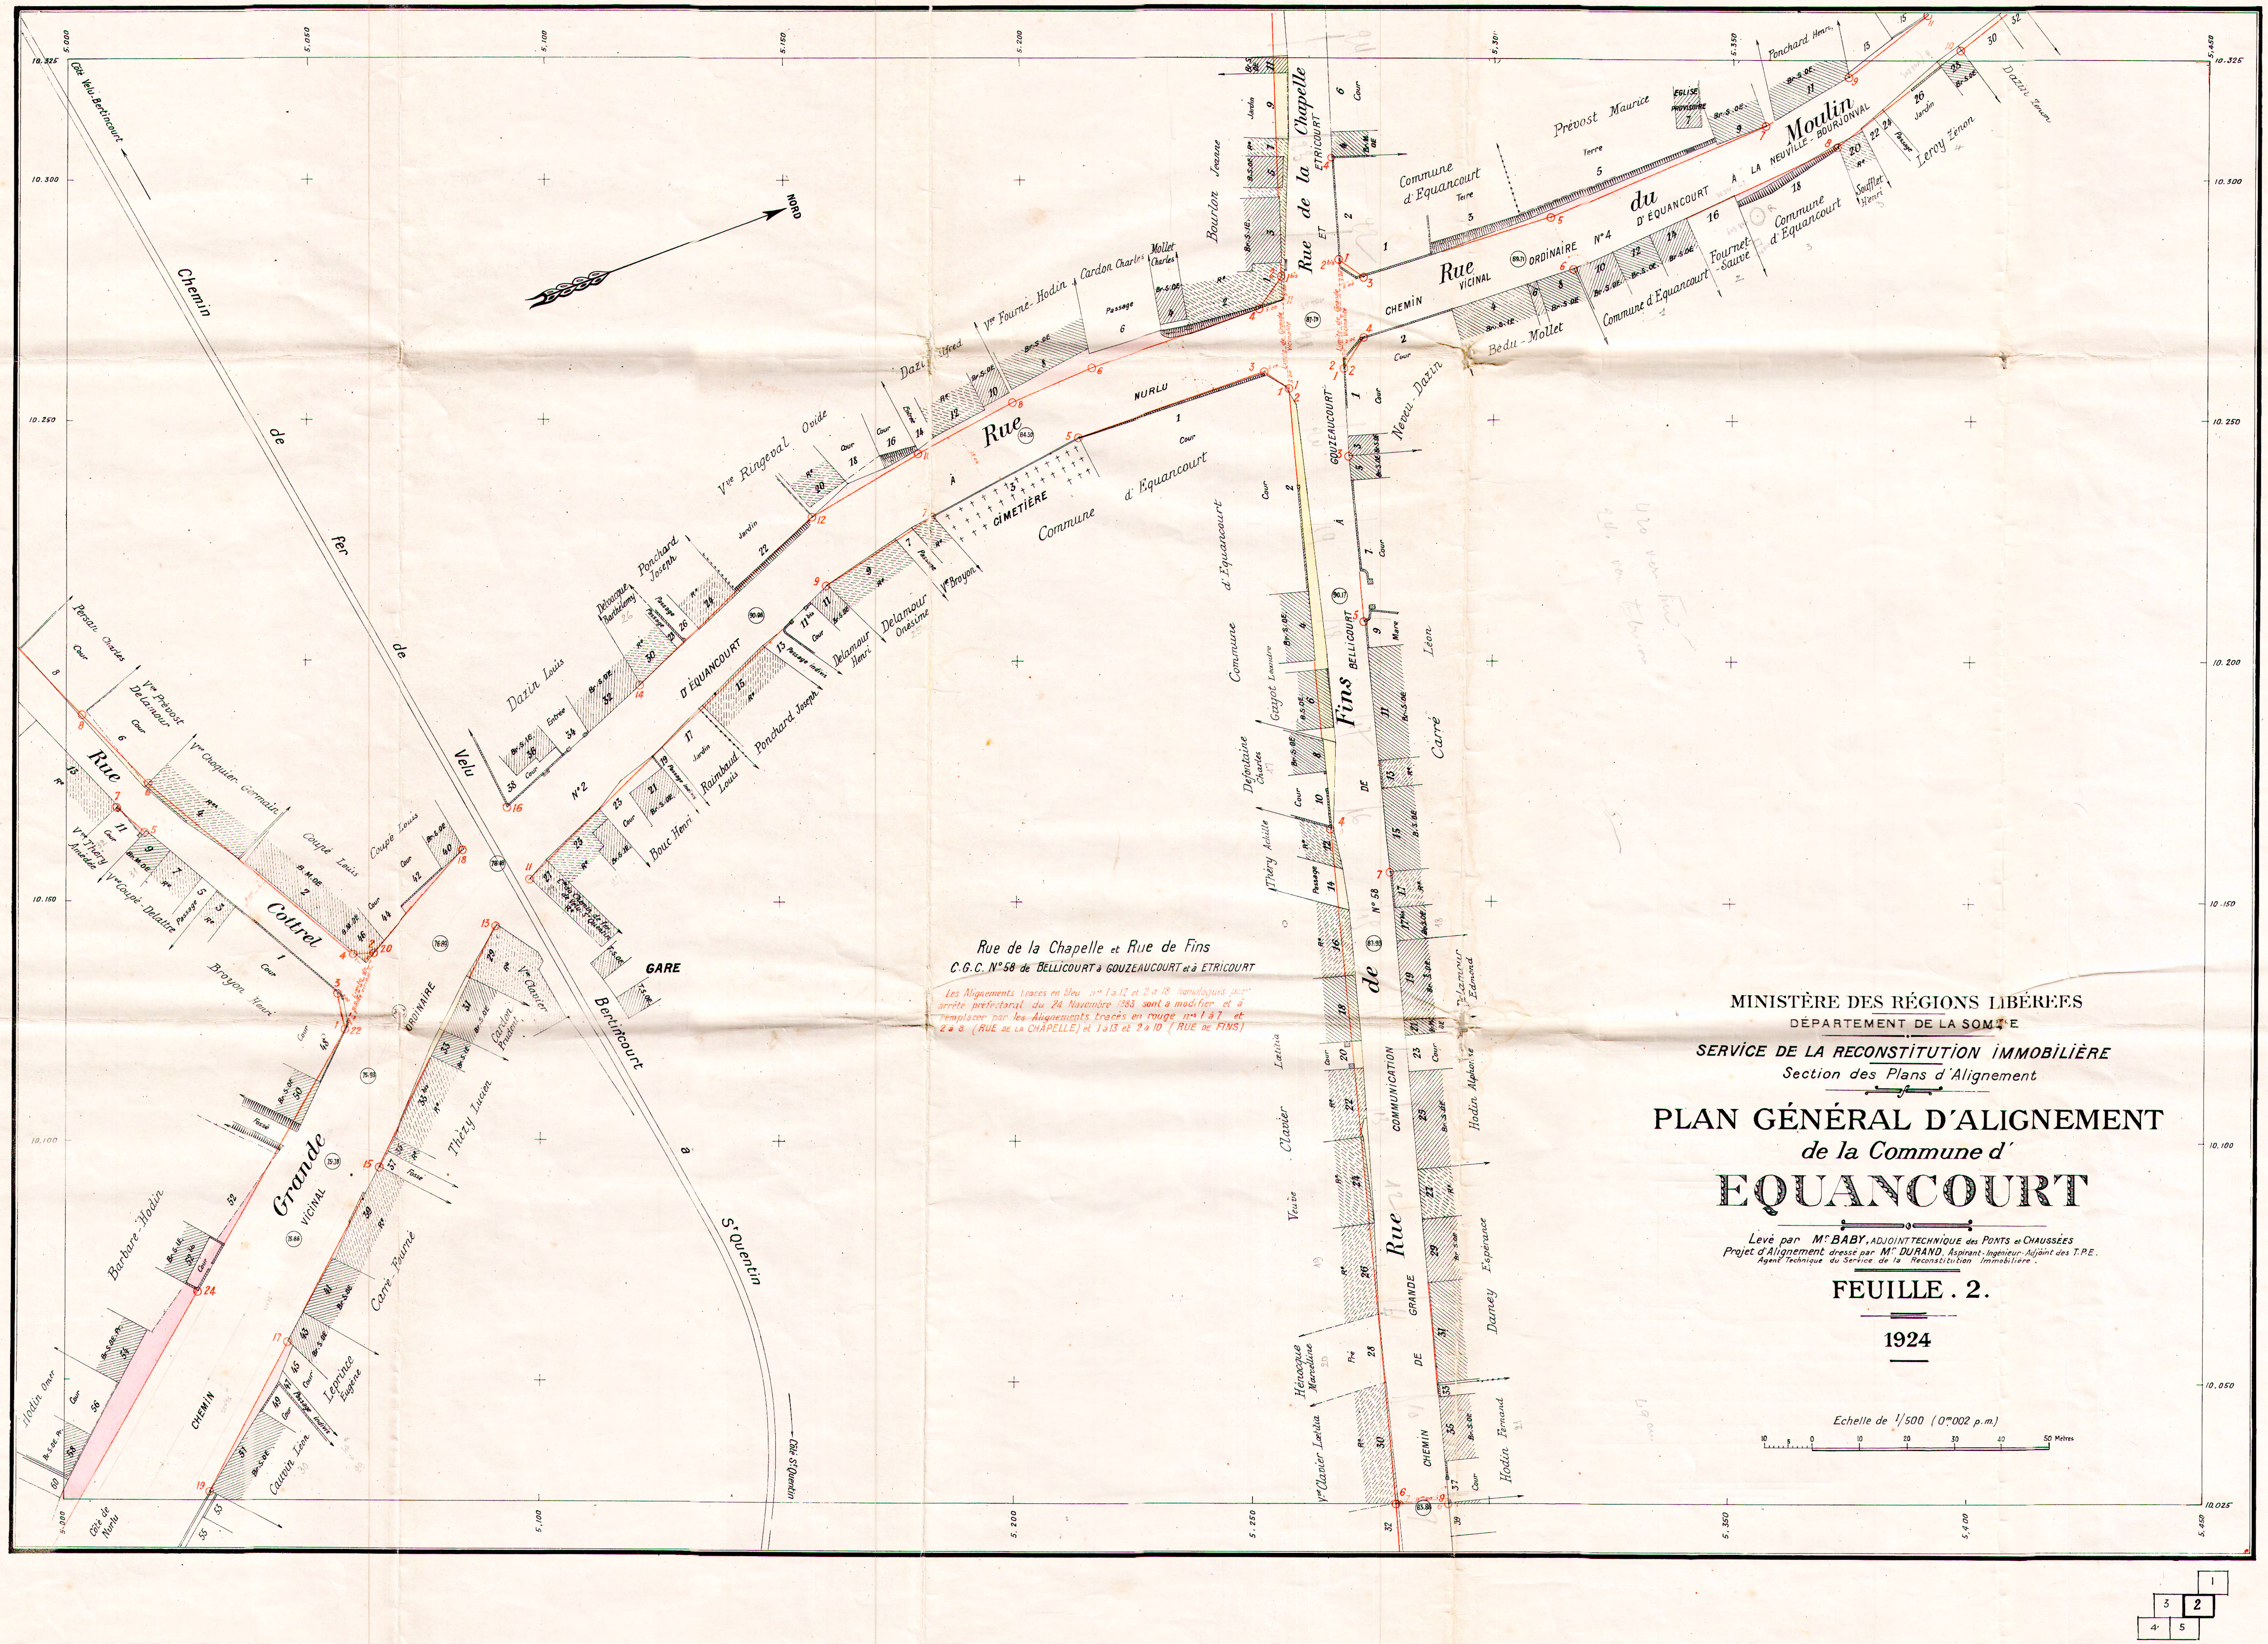
NORD
Côté Velu-Bertincourt
Chemin de Fer de Velu à Bertincourt à S^t Quentin
Côté S^t Quentin
Côté de Nurlu
Rue Cottrel
Grande Rue
Chemin Vicinal Ordinaire
Rue à Nurlu
Chemin Vicinal Ordinaire N°2 d'Equancourt
Cimetière
Gare
Rue de la Chapelle
Rue de Fins
Chemin de Grande Communication N° 58 de Bellicourt à Gouzeaucourt et Etricourt
Rue du Moulin
Chemin Vicinal Ordinaire N°4 d'Equancourt à la Neuville-Bourjonval
Eglise provisoire
Commune d'Equancourt
Perain Charles
V^ve Prevost Delamour
V^ve Choquier Germain
Coupé Louis
V^ve Thiery Amédée
V^ve Coupé Delattre
Broyon Henri
Barbare Hodin
Hodin Omer
Carré Fourné
Thiezy Lucien
Carlon Prudent
V^ve Clavier
Lepince Eugène
Cauvin Léon
Dazin Louis
Delaouque Barthélemy
Ponchard Joseph
V^ve Ringeval Ovide
Dazin Alfred
V^ve Fourné-Hodin
Cardon Charles
Mollet Charles
Bourlon Jeanne
Rainbaud Louis
Delamour Henri
Delamour Onésime
V^ve Broyon
Bouc Henri
Defontaine Charles
Gayot Léandre
Thiery Achille
Veuve Clavier Lætitia
Hénocque Marceline
V^ve Clavier Lætitia
Neveu Dazin
Carré Léon
Delamour Edmond
Hodin Alphonse
Damey Espérance
Hodin Fernand
Prévost Maurice
Ponchard Henri
Dazin Zénon
Leroy Zénon
Soufflet Henri
Fournet Sauve
Bedu Mollet
Cour
Jardin
Passage
Terre
Fossé
Mare

Rue de la Chapelle et Rue de Fins
C.G.C. N°58 de BELLICOURT à GOUZEAUCOURT et à ETRICOURT

Les Alignements tracés en bleu n^os 1 à 12 et 2 à 18 homologués par arrêté préfectoral du 24 Novembre 1883 sont à modifier et à remplacer par les Alignements tracés en rouge n^os 1 à 7 et 2 à 8 (RUE DE LA CHAPELLE) et 1 à 13 et 2 à 10 (RUE DE FINS)

MINISTÈRE DES RÉGIONS LIBÉRÉES
DÉPARTEMENT DE LA SOMME

SERVICE DE LA RECONSTITUTION IMMOBILIÈRE
Section des Plans d'Alignement

PLAN GÉNÉRAL D'ALIGNEMENT
de la Commune d'
EQUANCOURT

Levé par M^r BABY, ADJOINT TECHNIQUE des PONTS et CHAUSSÉES
Projet d'Alignement dressé par M^r DURAND, Aspirant-Ingénieur-Adjoint des T.P.E.
Agent Technique du Service de la Reconstitution Immobilière.

FEUILLE . 2.

1924

Echelle de 1/500 (0^m002 p.m.)

MINISTÈRE DES RÉGIONS LIBÉRÉES
DÉPARTEMENT DE LA SOMME

SERVICE DE LA RECONSTITUTION IMMOBILIÈRE
Section des Plans d'Alignement

PLAN GÉNÉRAL D'ALIGNEMENT
de la Commune d'
EQUANCOURT

Levé par **Mr BABY**, ADJOINT TECHNIQUE des PONTS et CHAUSSÉES
Projet d'Alignement dressé par **Mr DURAND**, Aspirant-Ingénieur-Adjoint des T.P.E.
Agent Technique du Service de la Reconstitution Immobilière.

FEUILLE . 1.

1924

Echelle de 1/500 (0m002 p.m.)

. LÉGENDE .

▩	Bâtiment public
▩	d° en ruines
▨	Bâtiment privé
▨	d° en ruines
PT	Construction en pierre de taille
Br	d° en brique
B.	d° en bois
To.	d° en torchis
Pr	d° provisoire
S.	d° en bon état, solide
M.	d° médiocre
V	d° vétuste
0E	d° d'un Rez-de Chaussée
1E	d° de Un Etage
2E	d° de deux étages
- - - - -	Haie
-·-·-·-	Treillage
───	Alignement ancien conservé ou alignement nouveau projeté
	Alignement ancien à modifier
───	Terrain à réunir à la voie publique ou à acquérir par la Commune
───	Terrain à retrancher de la voie publique
- - - - -	Limites de Voirie
○	Cotes de niveau.

Rue de la Chapelle et Rue de Fins.

C.G.C. N° 58 de BELLICOURT à GOUZEAUCOURT et à ETRICOURT.

Les Alignements tracés en [illegible] homologués par arrêté préfectoral du 24 novembre 1883 sont à modifier et à remplacer par les Alignements tracés en rouge 1 à 7 et 2 à 8 (RUE DE LA CHAPELLE) et 1 à 13 et 2 à 10 (RUE DE FINS).

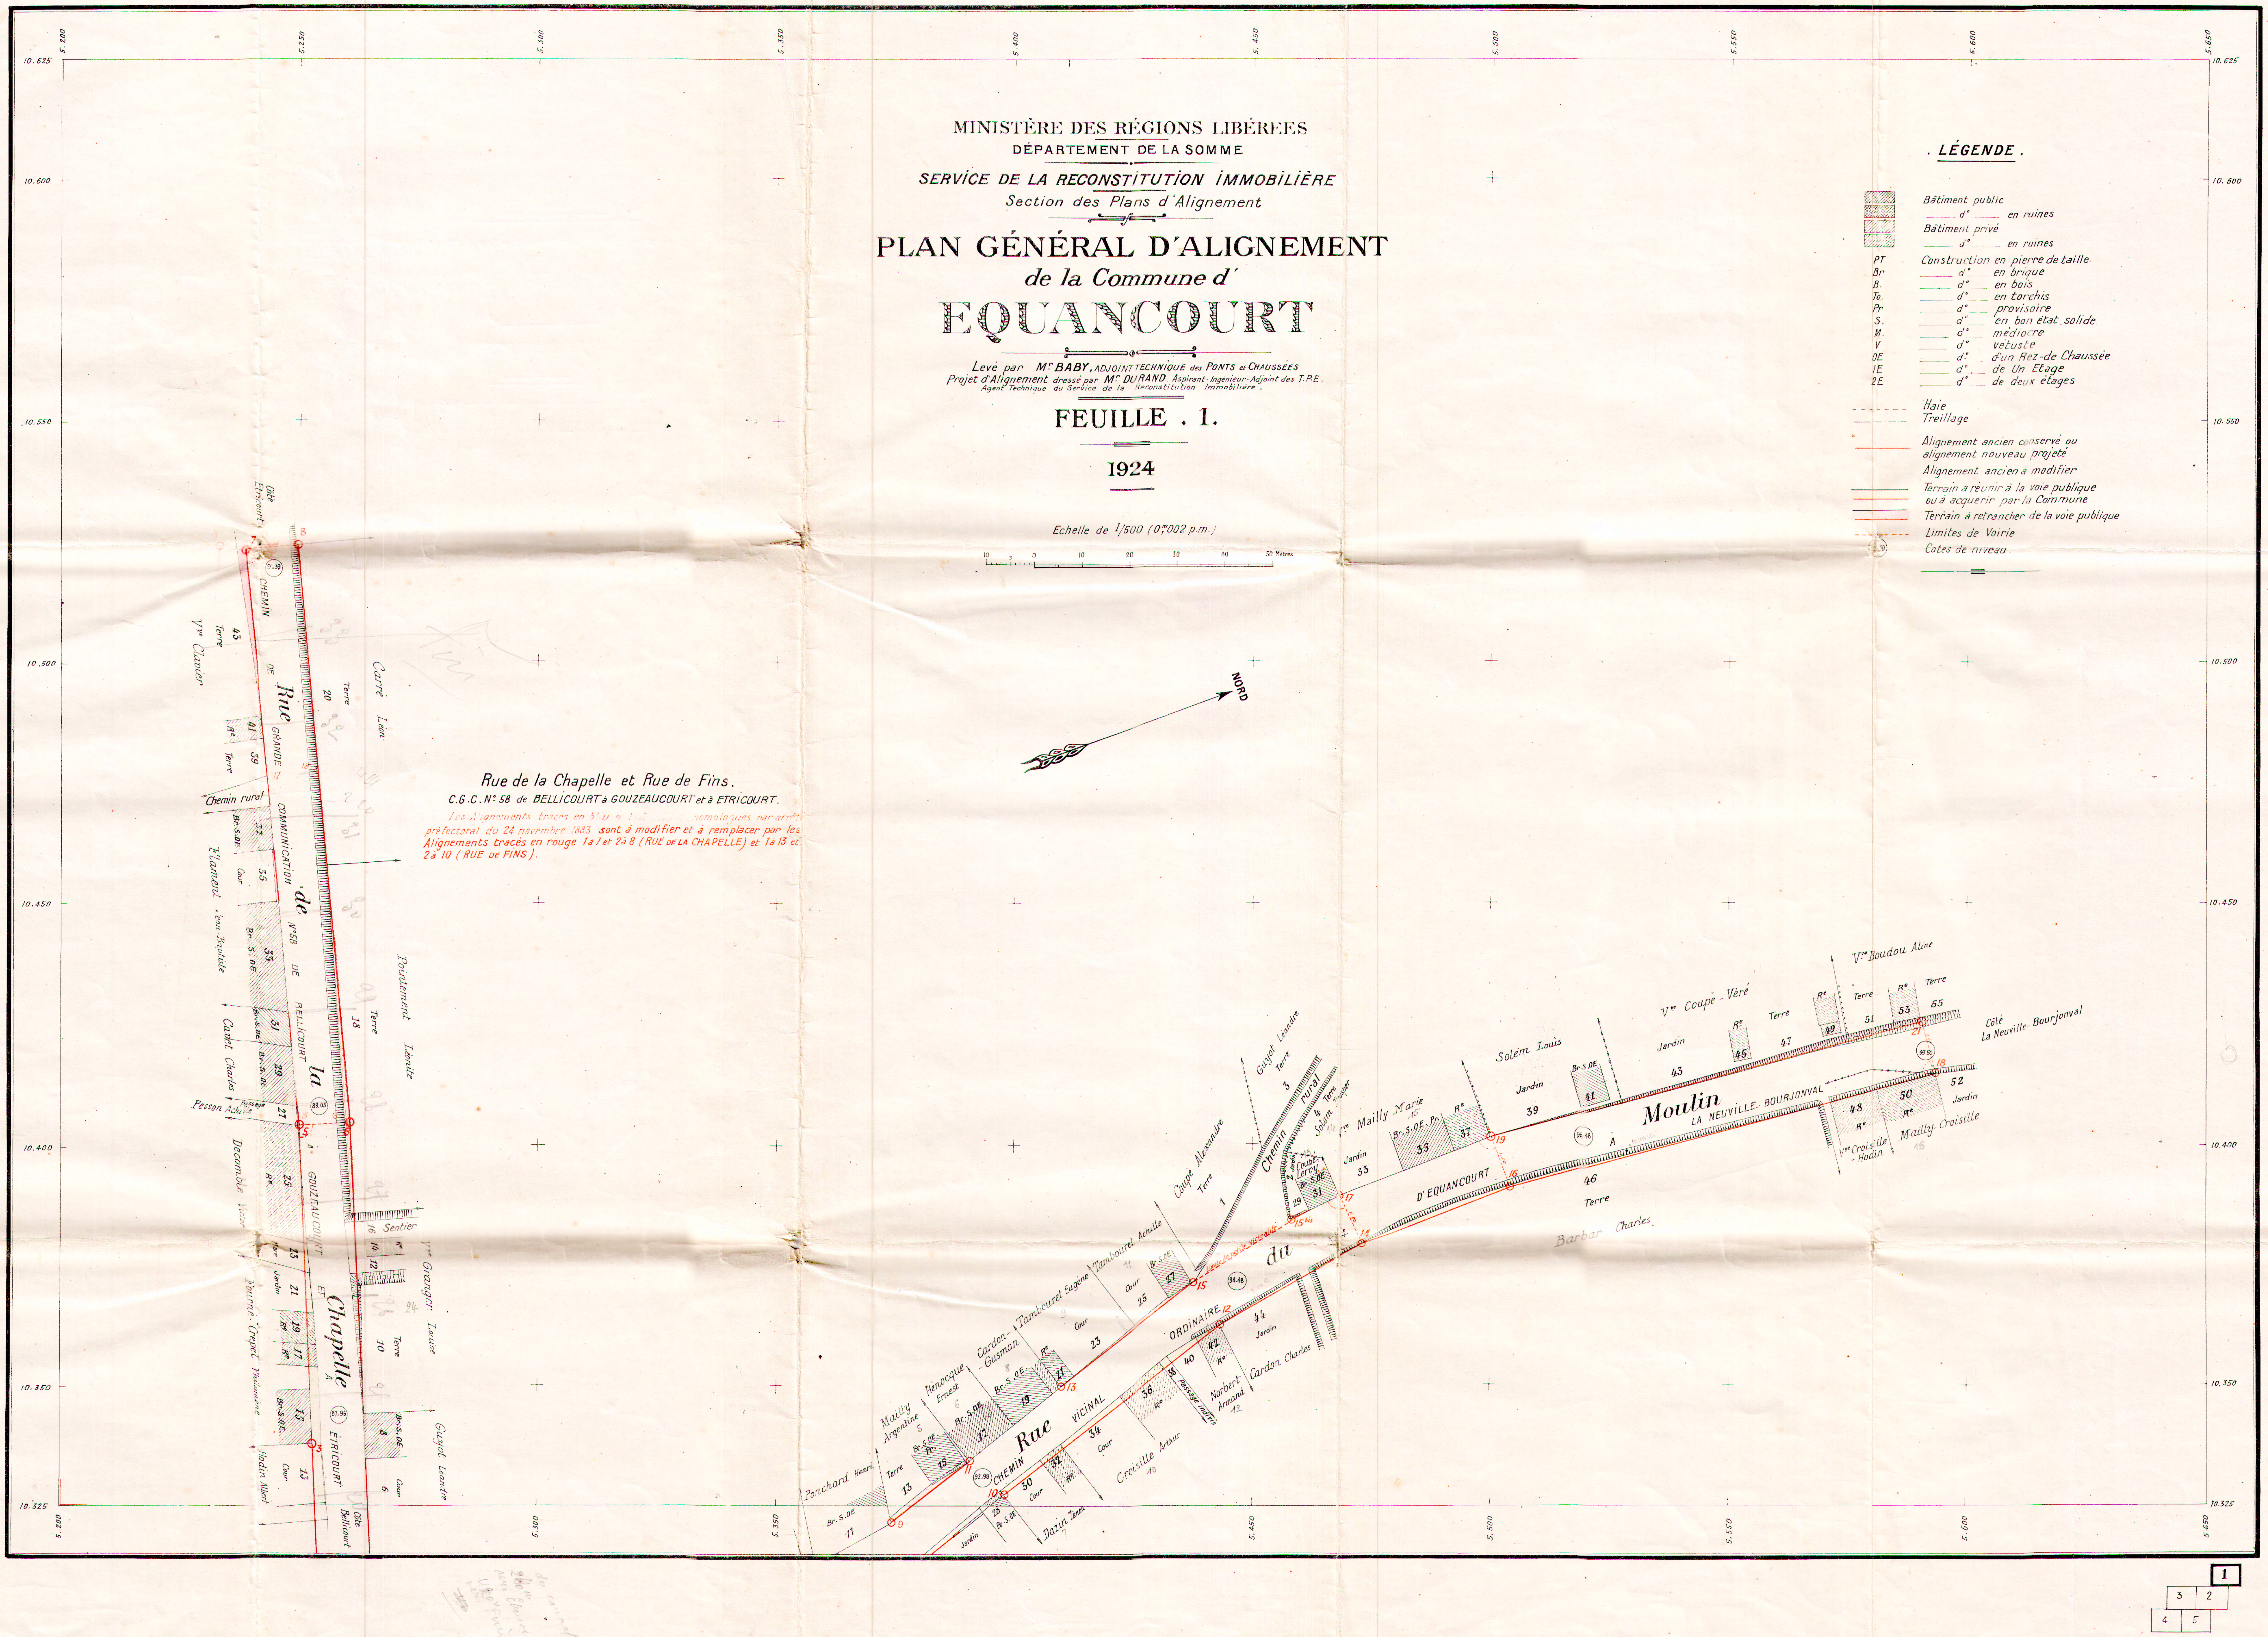
5.300
5.350
5.400
5.450
5.500
5.550
5.600
5.650
10.625
10.600
10.550
10.500
10.450
10.400
10.350
10.325
NORD
0 10 20 30 40 50 Mètres
Côté Etricourt
Côté Bellicourt
Rue de la Chapelle
CHEMIN DE GRANDE COMMUNICATION N°58 DE BELLICOURT À GOUZEAUCOURT ET À ETRICOURT
91.39
89.05
87.96
Vve Clavier
Terre
43
41
Re
39
Chemin rural
Br.S.OE
37
35
Cour
Flament Jean-Baptiste
33
31
29
Cadet Charles
Passage
Pesson Achille
27
25
Decomble Victor
23
Mare
21
Jardin
19
17
Fourné-Crepel Philomène
15
13
Hodin Albert
Carré Léon
20
18
Pointement Léonite
Sentier
16
14
12
Vve Granger Louise
10
8
6
Guyot Léandre
Rue du Moulin
CHEMIN VICINAL ORDINAIRE D'EQUANCOURT À LA NEUVILLE-BOURJONVAL
Côté La Neuville Bourjonval
92.98
94.48
96.48
99.50
Limite de petite vicinalité
Ponchard Henri
11
Mailly Argentine
13
Hénocque Ernest
15
Cardon-Gusman
17
19
Tambouret Eugène
21
23
Tambouret Achille
25
27
Coupé Alexandre
1
Guyot Léandre
3
Chemin rural
Solem Prosper
4
Coupé-Leroy
29
31
Vve Mailly Marie
33
35
37
Solem Louis
39
41
Vve Coupé-Véré
43
45
47
49
Vve Boudou Aline
51
53
55
Jardin
28
Dazin Zenon
30
32
34
Croisille Arthur
36
38
Passage indivis
40
42
Norbert Armand
44
Cardon Charles
46
Barbar Charles
48
Vve Croisille-Hodin
50
Mailly-Croisille
52
1
3 2
4 5