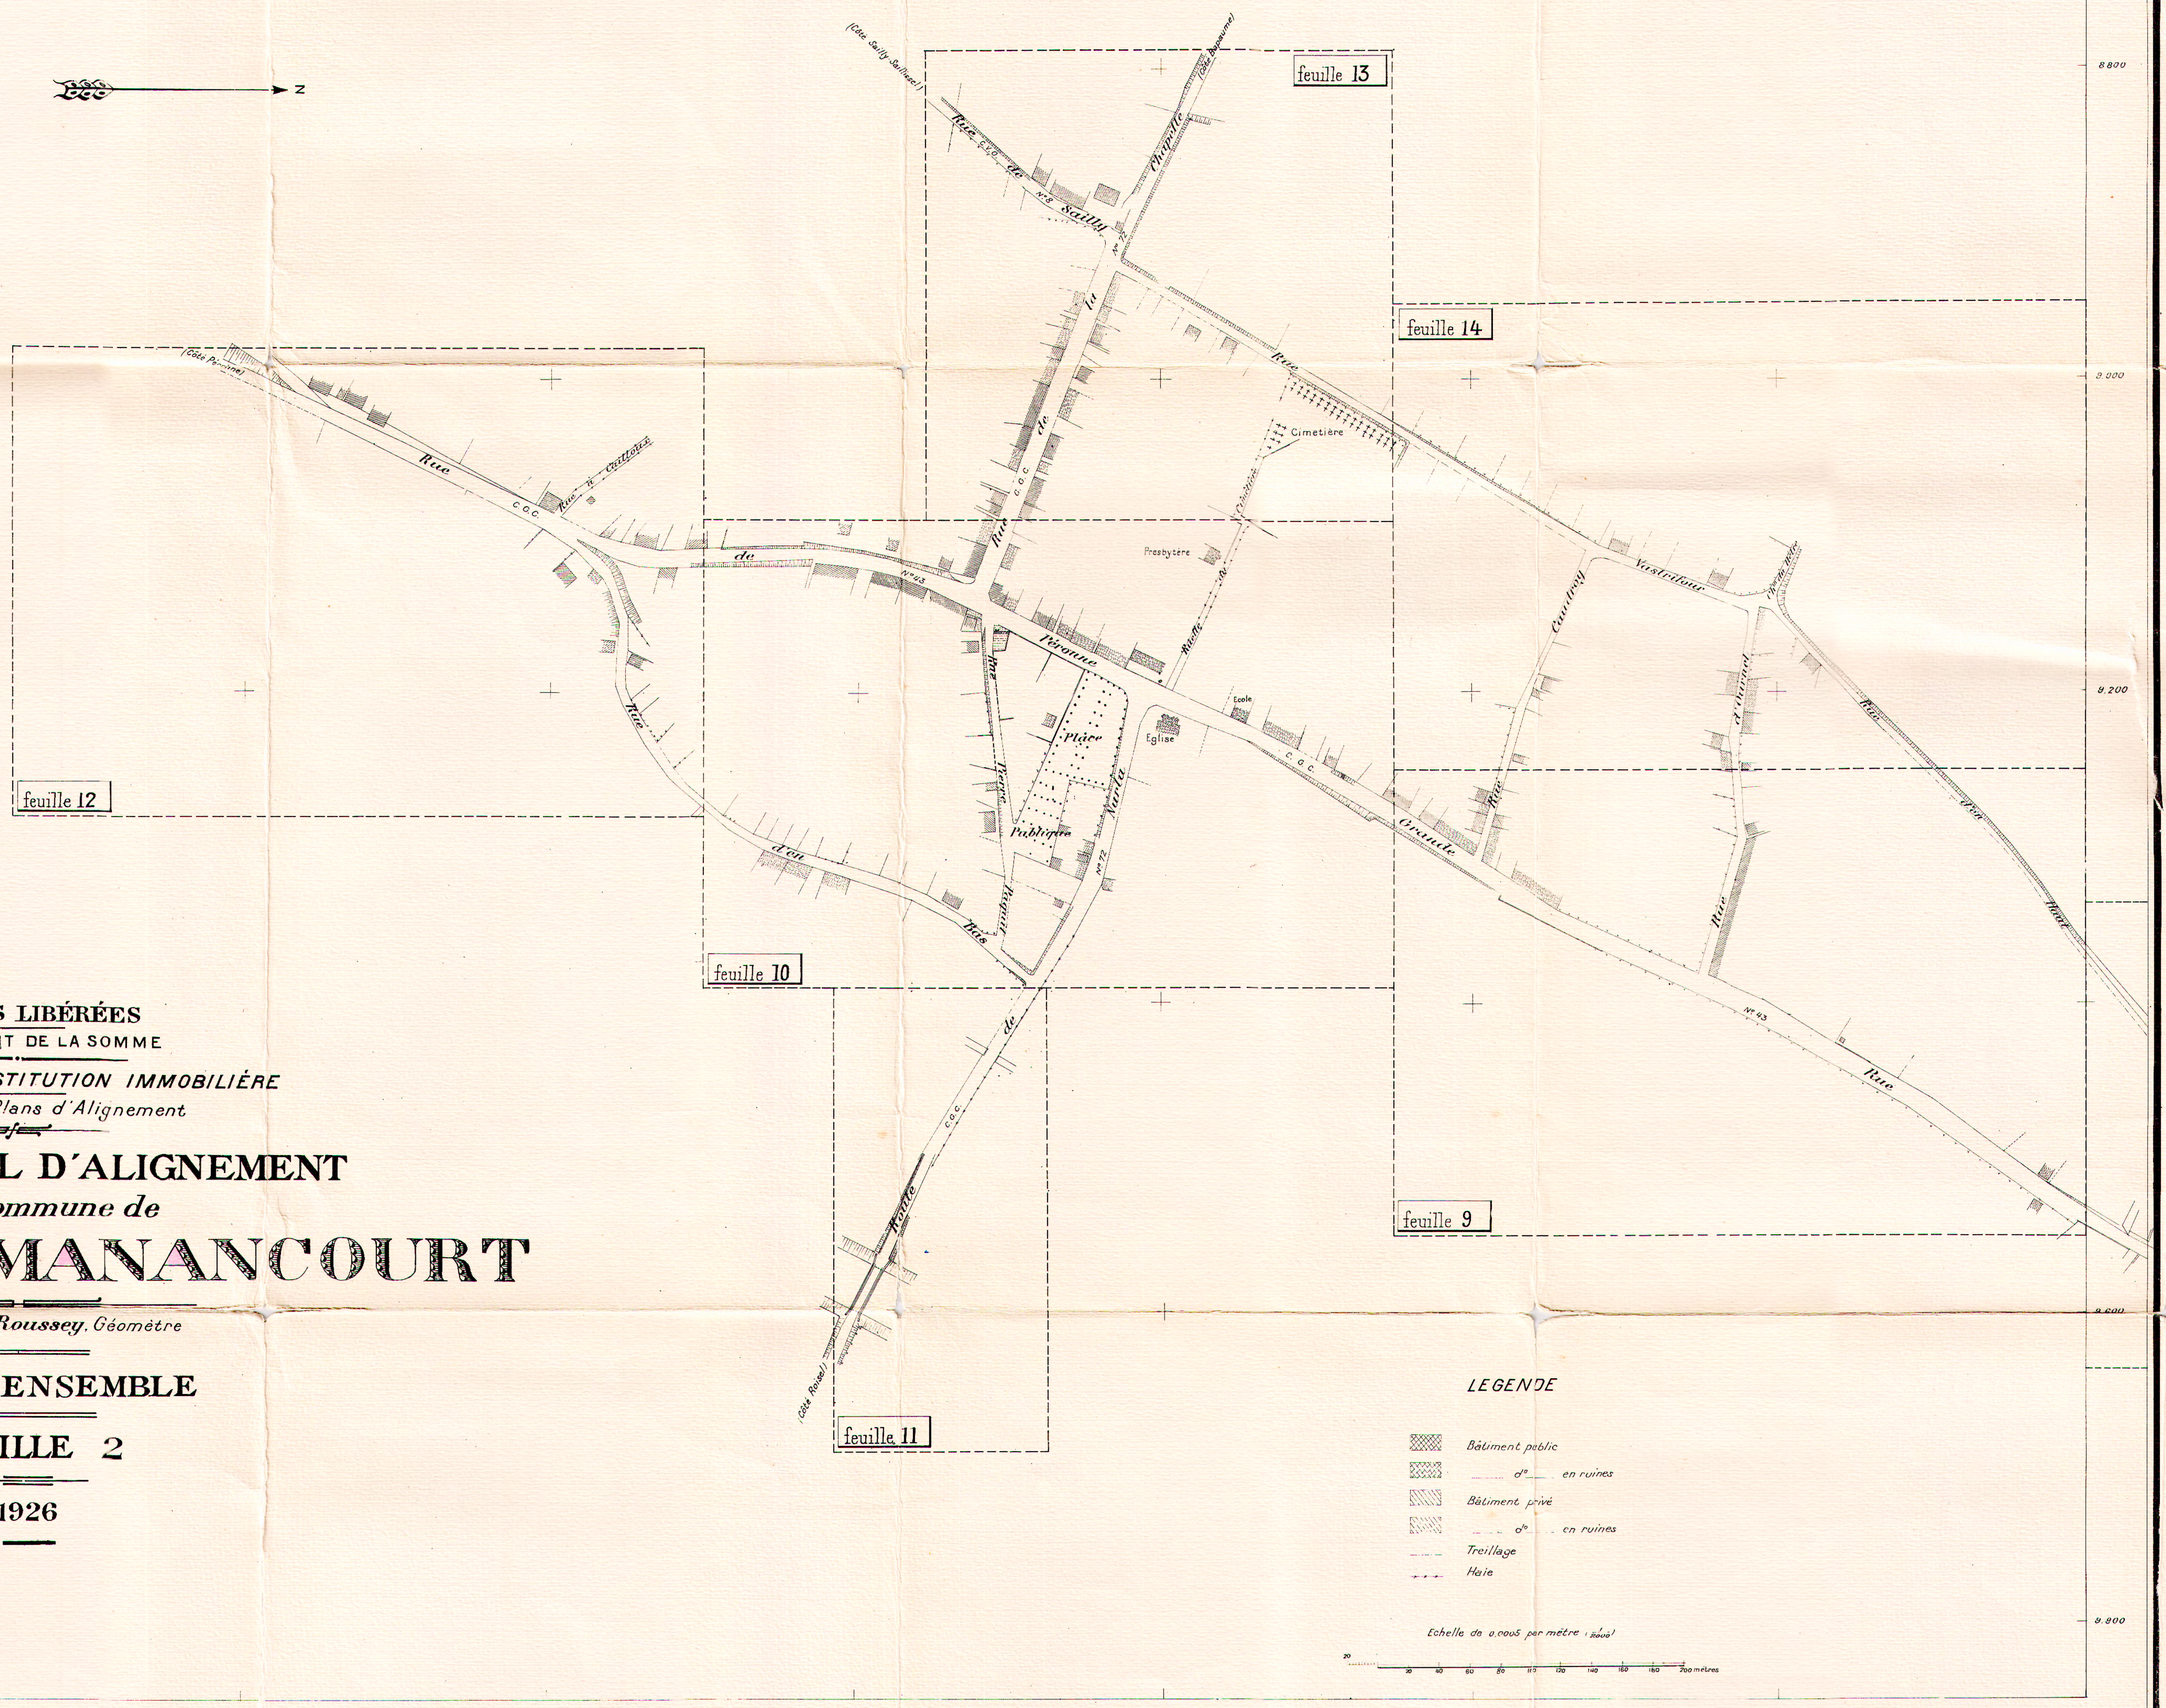
Z
(Côté Sailly-Saillisel)
(Côté Bapaume)
feuille 13
Rue C.V.O. de N°8 Sailly
Chapelle
N° 72
Rue C.G.C. de la
Rue
Cimetière
feuille 14
(Côté Péronne)
Rue C.G.C.
Rue à Cailloux
de
N°43
Péronne
Presbytère
Ruelle du Cimetière
Mairie
Rue Pierre Paquet
Place Publique
Nurlu
N° 72
Ecole
Eglise
C.G.C.
Grande
Rue
Rue d'en Bas
feuille 12
feuille 10
Route de C.G.C.
(Côté Roisel)
feuille 11
Vastrifour
Ch^in du Hêtre
Rue Caudroy
Rue d'Ournel
Rue d'en Haut
N° 43
Rue
feuille 9
2.600
2.800
3.000
3.200
3.400
3.600
3.800
4.000
4.200
4.400
8.800
9.000
9.200
9.400
9.600
9.800

RÉGIONS LIBÉRÉES
DÉPARTEMENT DE LA SOMME

SERVICE DE LA RECONSTITUTION IMMOBILIÈRE
Section des Plans d'Alignement

PLAN GÉNÉRAL D'ALIGNEMENT
de la Commune de
ETRICOURT-MANANCOURT

Dressé par M. Roussey, Géomètre

PLAN D'ENSEMBLE

FEUILLE 2

1926

LEGENDE

▩	*Bâtiment public*
▩	*______ d° ______ en ruines*
▨	*Bâtiment privé*
▨	*______ d° ______ en ruines*
---	*Treillage*
+-+-	*Haie*

Echelle de 0,0005 par mètre (1/2000)

20 — 20 40 60 80 100 120 140 160 180 200 mètres

RÉGIONS LIBÉRÉES
DÉPARTEMENT DE LA SOMME

SERVICE DE LA RECONSTITUTION IMMOBILIÈRE
Section des Plans d'Alignement

PLAN GÉNÉRAL D'ALIGNEMENT
de la Commune de
ETRICOURT-MANANCOURT

Dressé par M. Roussey, Géomètre

PLAN D'ENSEMBLE
FEUILLE 1

1926

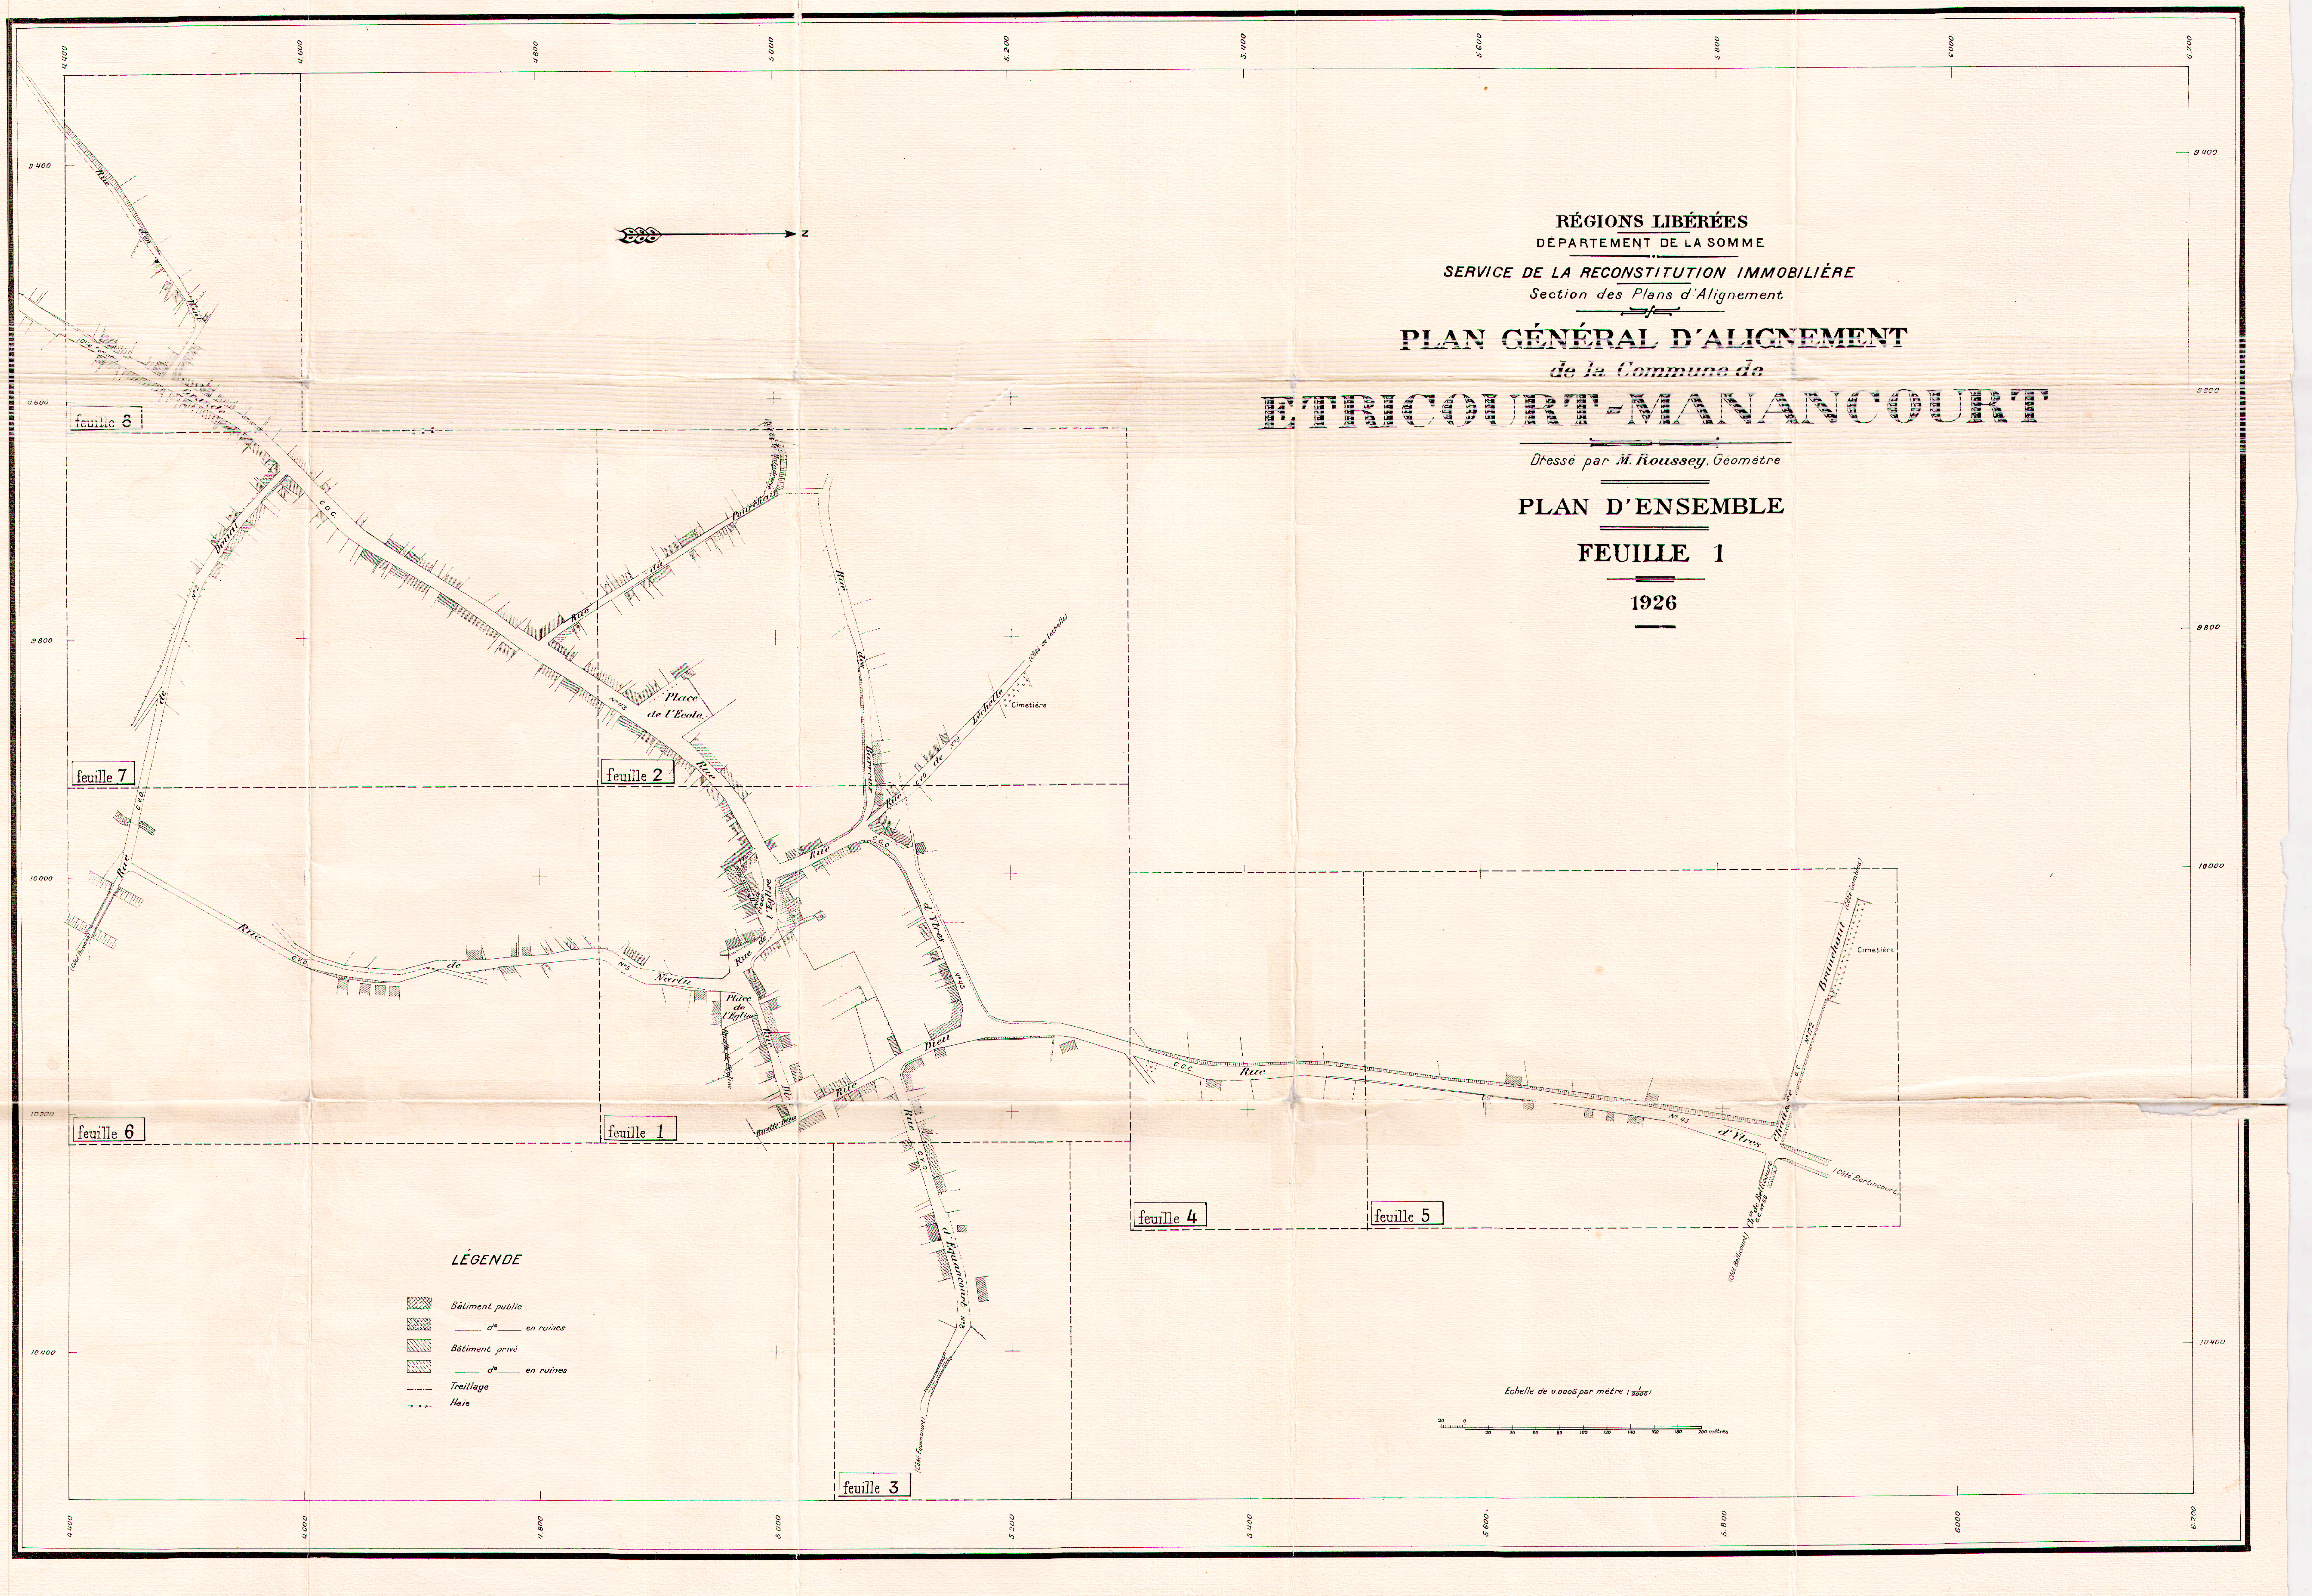

Z
feuille 1
feuille 2
feuille 3
feuille 4
feuille 5
feuille 6
feuille 7
feuille 8
Place de l'Ecole
Place de l'Eglise
Petite Place
Rue de l'Eglise
Rue Dieu
Ruelle Dieu
Rue des Barreaux
Rue de Lechelle
Rue de Nurlu
Rue d'Ytres
Rue d'Equancourt
Rue du Bout
Rue Poitrinaïl
C.V.O. de N° 9
C.G.C.
N° 43
N° 5
(Côté de Lechelle)
Cimetière
Cimetière
(Côté Equancourt)
(Côté Bertincourt)
LÉGENDE
▨ Bâtiment public
▨ d° en ruines
▨ Bâtiment privé
▨ d° en ruines
Treillage
Haie
Echelle de 0.0005 par mètre (1/2000)
20
0
20
40
60
80
100
120
140
160
180
200 mètres
4 400
4 600
4 800
5 000
5 200
5 400
5 600
5 800
6 000
6 200
9 400
9 600
9 800
10 000
10 200
10 400

RÉGIONS LIBÉRÉES
DÉPARTEMENT DE LA SOMME

SERVICE DE LA RECONSTITUTION IMMOBILIÈRE
Section des Plans d'Alignement

PLAN GÉNÉRAL D'ALIGNEMENT
de la Commune de
ETRICOURT-MANANCOURT

Dressé par M. Roussey, Géomètre

PLAN D'ASSEMBLAGE

1926

TABLEAU DES RUES ET PLACES

Désignation des Rues	Nos des Alignements	Voies empruntant les Rues	Flles du plan
	Voirie Vicinale		
	CHEMINS DE GRANDE COMMUNICATION		
RUE DE PÉRONNE	1 à 23, 2 à 28	G.C. nº 43 de Péronne à Bertincourt	10 · 12
GRANDE RUE	1 à 71, 2 à 72	dº	1.2.7.8.9.10
RUE D'YTRES	1 à 43, 2 à 48	dº	1 · 5 · 4
CHEMIN DE BELLICOURT	1 à 5, 2 à 6	G.C. nº 58 de Bellicourt à Gouzeaucourt et Etricourt	5
RUE DE LA CHAPELLE	1 à 15, 2 à 10	G.C. nº 72 de Bapaume à Roisel	10 13
ROUTE DE NURLU	1 à 13, 2 à 22	dº	10 11
CHAUSSÉE BRUNEHAUT	1 à 7, 2 à 8	G.C. nº 172 de Combles à Etricourt et Bertincourt	5
	CHEMINS VICINAUX ORDINAIRES		
RUE DE DOUAI	1 à 21, 2 à 24	C.V.O. nº 2 d'Etricourt à Péronne	6 7
RUE DIEU (partie)	1 à 5, 2 à 10	C.V.O. nº 5 d'Etricourt à Equancourt	1
RUE D'ÉQUANCOURT	1 à 9, 2 à 14	dº	1 3
RUE DE SAILLY	1 à 7, 2 à 10	C.V.O. nº 8 de Manancourt à Sailly-Saillisel	13
RUE DE LÉCHELLE	1 à 13, 2 à 12	C.V.O. nº 9 d'Etricourt à Léchelle	1 2

Désignation des Rues	Nos des Alignements	Voies empruntant les Rues	Flles du plan
	Voirie Urbaine		
PLACE DE L'ÉCOLE	1 à 13	Voie urbaine	2
PLACE DE L'ÉGLISE	2 à 8	dº	1
PETITE PLACE	1 à 9	dº	1
PLACE PUBLIQUE	1 à 7, 2 à 6	dº	10
RUE DES BARREUX	1 à 13, 2 à 20	dº	1 · 2
RUE À CAILLOUX	1 à 5, 2 à 6	dº	12
RUE CAUDROY	1 à 13, 2 à [illegible]	dº	9 · 14
RUELLE DU CIMETIÈRE	1 à 7, 2 à 8	dº	10 · 13
RUE DIEU (partie)	7 à 15, 12 à 18	dº	1
RUELLE DIEU	1 – 3, 2 – 4	dº	1
RUE DE L'ÉGLISE	1 à 11, 2 à 18	dº	1
RUELLE DE L'ÉGLISE	1 – 3, 2 – 4	dº	1
RUE D'EN BAS	1 à 37, 2 à 26	dº	10 · 12
RUE D'EN HAUT	1 à 27, 2 à 20	dº	8 · 14
CHEMIN DU HÊTRE	1 à 5, 2 à 10	dº	14
RUE DE LA MALADRERIE	1 à 7, 2 à 6	dº	2
RUE NOUVELLE	1 à 7, 2 à 8	dº	1
RUE DE NURLU	1 à 25, 2 à 24	dº	1 · 6
RUE D'OURNEL	1 à 13, 2 à 14	dº	9 · 14
RUE PIERRE PAQUIT	1 à 15, 2 à 16	dº	10
RUE DU POURCHAIN	1 à 19, 2 à 22	dº	2 · 7
RUELLE DE LA PETITE PLACE	1 à 7, 2 à 6	dº	1
RUE VASTRIFOUR	1 à 11, 2 à 14	dº	13 · 14

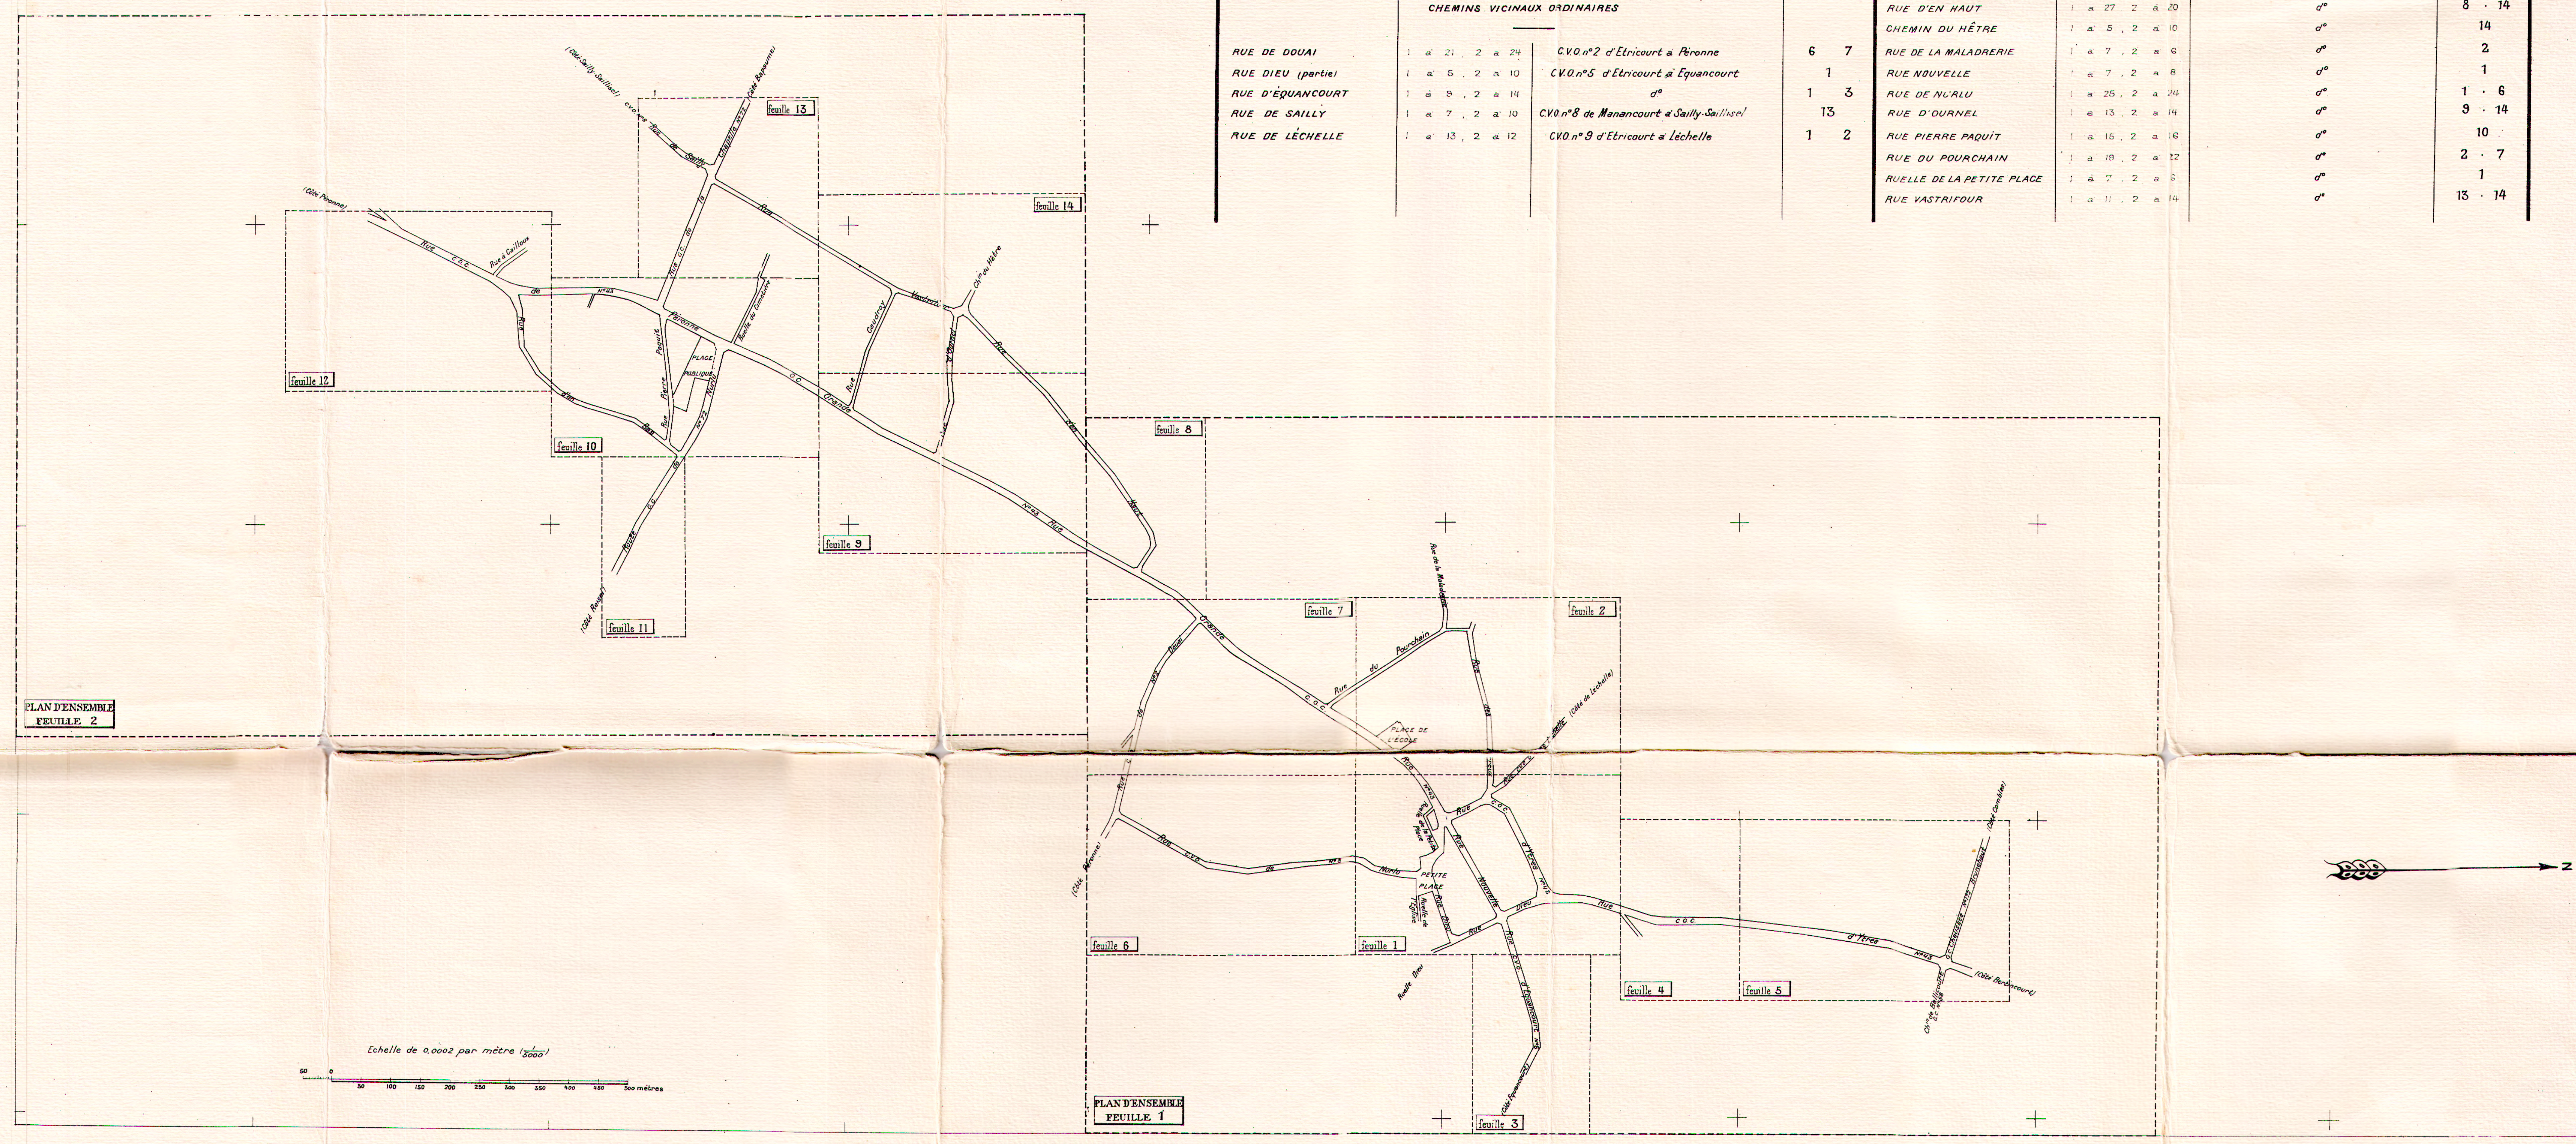

Feuille 13
Feuille 14
Feuille 12
Feuille 10
Feuille 9
Feuille 11
Feuille 8
Feuille 7
Feuille 2
PLAN D'ENSEMBLE FEUILLE 2
PLACE DE L'ÉCOLE
PETITE PLACE
Feuille 6
Feuille 1
Feuille 4
Feuille 5
Feuille 3
PLAN D'ENSEMBLE FEUILLE 1
N
Echelle de 0,0002 par mètre (1/5000)
50 0 50 100 150 200 250 300 350 400 450 500 mètres
3000
3500
4000
4500
5000
5500
6000
6500
7000
7500
8000
8500
9000
9500
10000
10500

RÉGIONS LIBÉRÉES
DÉPARTEMENT DE LA SOMME

SERVICE DE LA RECONSTITUTION IMMOBILIÈRE
Section des Plans d'Alignement

PLAN GÉNÉRAL D'ALIGNEMENT
de la Commune de
ETRICOURT-MANANCOURT

Dressé par M. Roussey, Géomètre

FEUILLE 14

1926

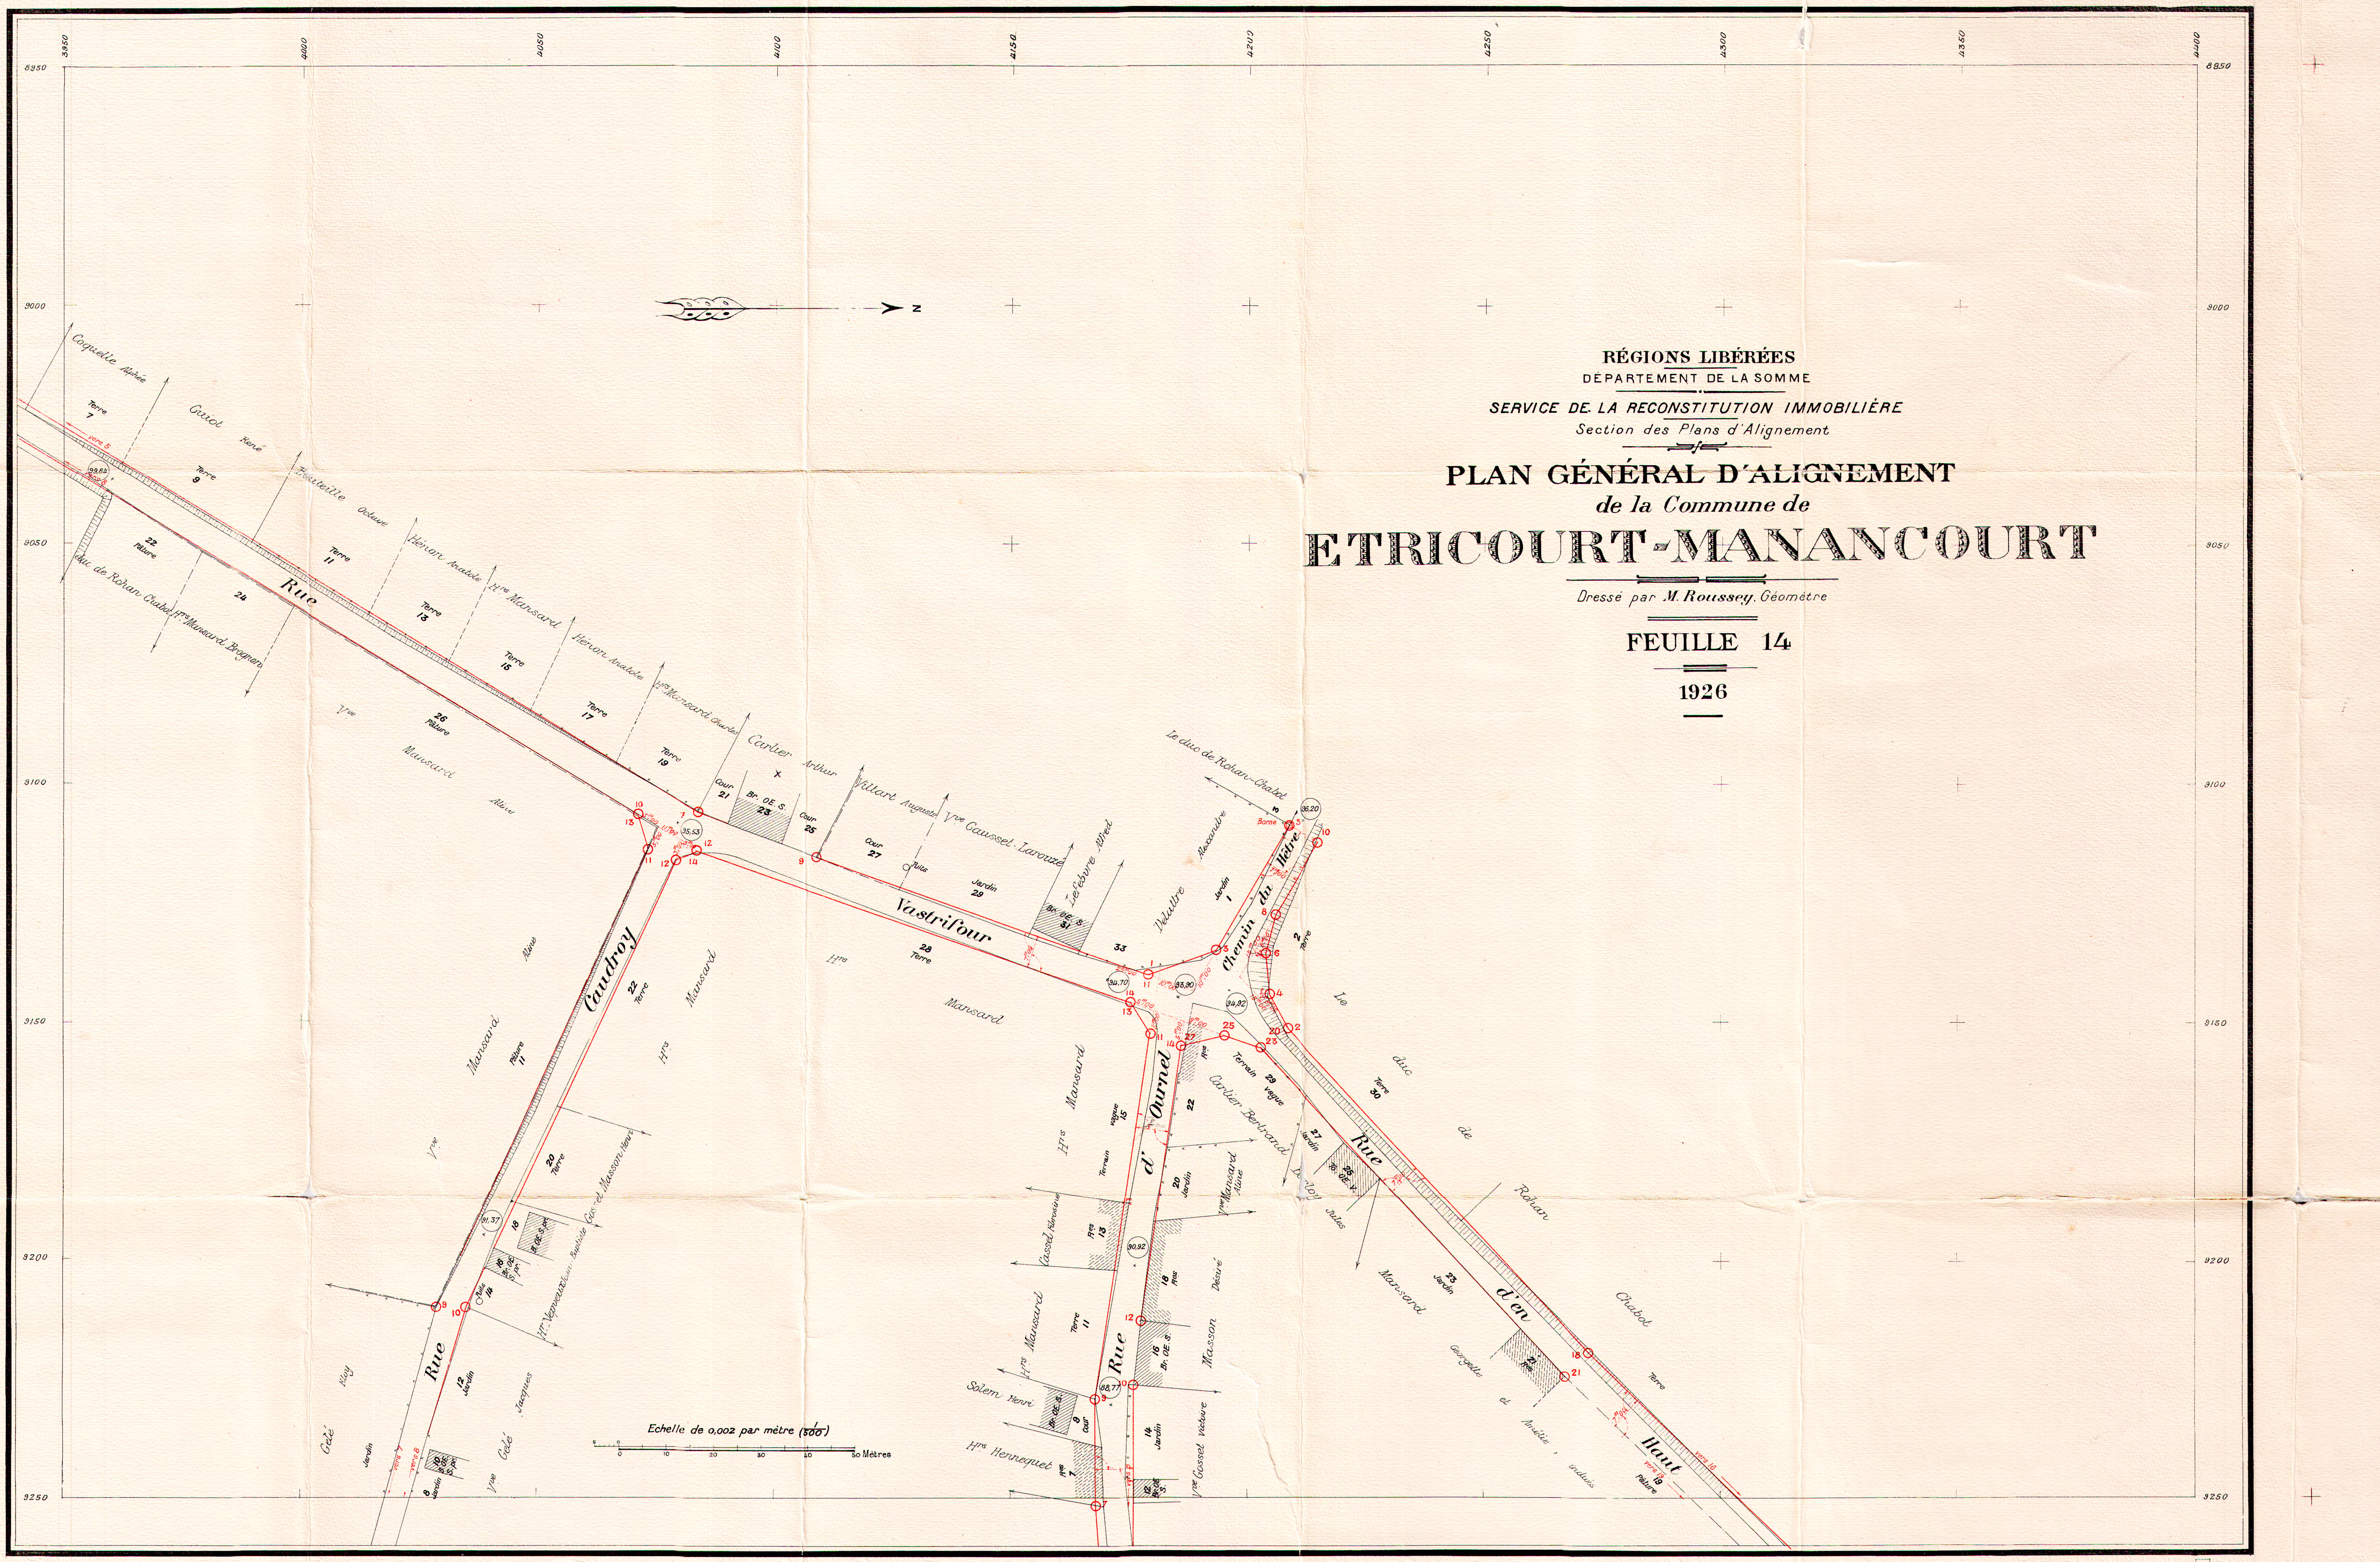
3950
4000
4050
4100
4150
4200
4250
4300
4350
4400
8950
9000
9050
9100
9150
9200
9250
N
Coquelle Alphée
Guiot René
Bouteille Octave
Hénon Anatole
Hrs Mansard
Hénon Anatole
Hrs Mansard Charles
Carlier Arthur
Villart Auguste
Vve Gausset-Larouzé
Lefebvre Alfred
Delattre Alexandre
Le duc de Rohan-Chabot
duc de Rohan Chabot
Hrs Mansard Brognon
Vve Mansard Aline
Hrs Mansard
Terre 7
Terre 9
Terre 11
Terre 13
Terre 15
Terre 17
Terre 19
22 Pâture
24
26 Pâture
Cour 21
Br. OE. S. 23
Cour 25
Cour 27
Puits
Jardin 29
Br. OE. S. 31
33
Jardin 1
3
Borne
2 Terre
Terre 30
Rue
Rue Caudroy
Vastrifour
Chemin du Hêtre
Rue d'Ournel
Rue d'en Haut
Le duc de Rohan Chabot
22 Terre
28 Terre
Pâture 11
20 Terre
Gosset Masson Henri
Hrs Vepveux Jean Baptiste
18
Br. OE. S. pr.
16 Br. OE. S. pr.
14
12 Jardin
10 Br. OE. S. pr.
8 Jardin
Jardin
Gelé Eloy
Vve Gelé Jacques
Cassel Ambroisine
Terrain vague 15
Res 13
Res 27
22
20 Jardin
Vve Mansard Aline
Carlier Bertrand
Terrain vague 29
27 Jardin
25 Ts. OE. V.
Delloy Jules
Mansard Désiré
Masson
18 Res
16 Br. OE. S.
14 Jardin
12 Br. OE. S.
Vve Gosset Victoire
Terre 11
Hrs Mansard
Solem Henri
Br. OE. S.
9 Cour
Hrs Hennequet
Res 7
23 Jardin
21 Res
Mansard Georgette et Amélie, indivis
Terre
19 Pâture
vers 5
vers 8
vers 7
vers 16
vers 19
99,84
95,53
94,70
93,90
94,92
96,20
91,37
90,92
88,77
5m00
11m00
3m00
7m00
10m00
25m00
15m00
18m00
Echelle de 0,002 par mètre (1/500)
0
10
20
30
40
50 Mètres

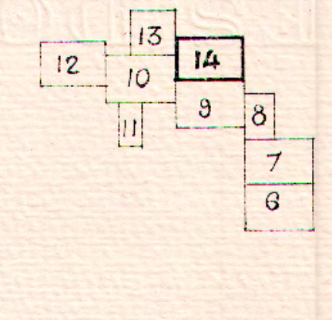
13
14
12
10
9
11
8
7
6

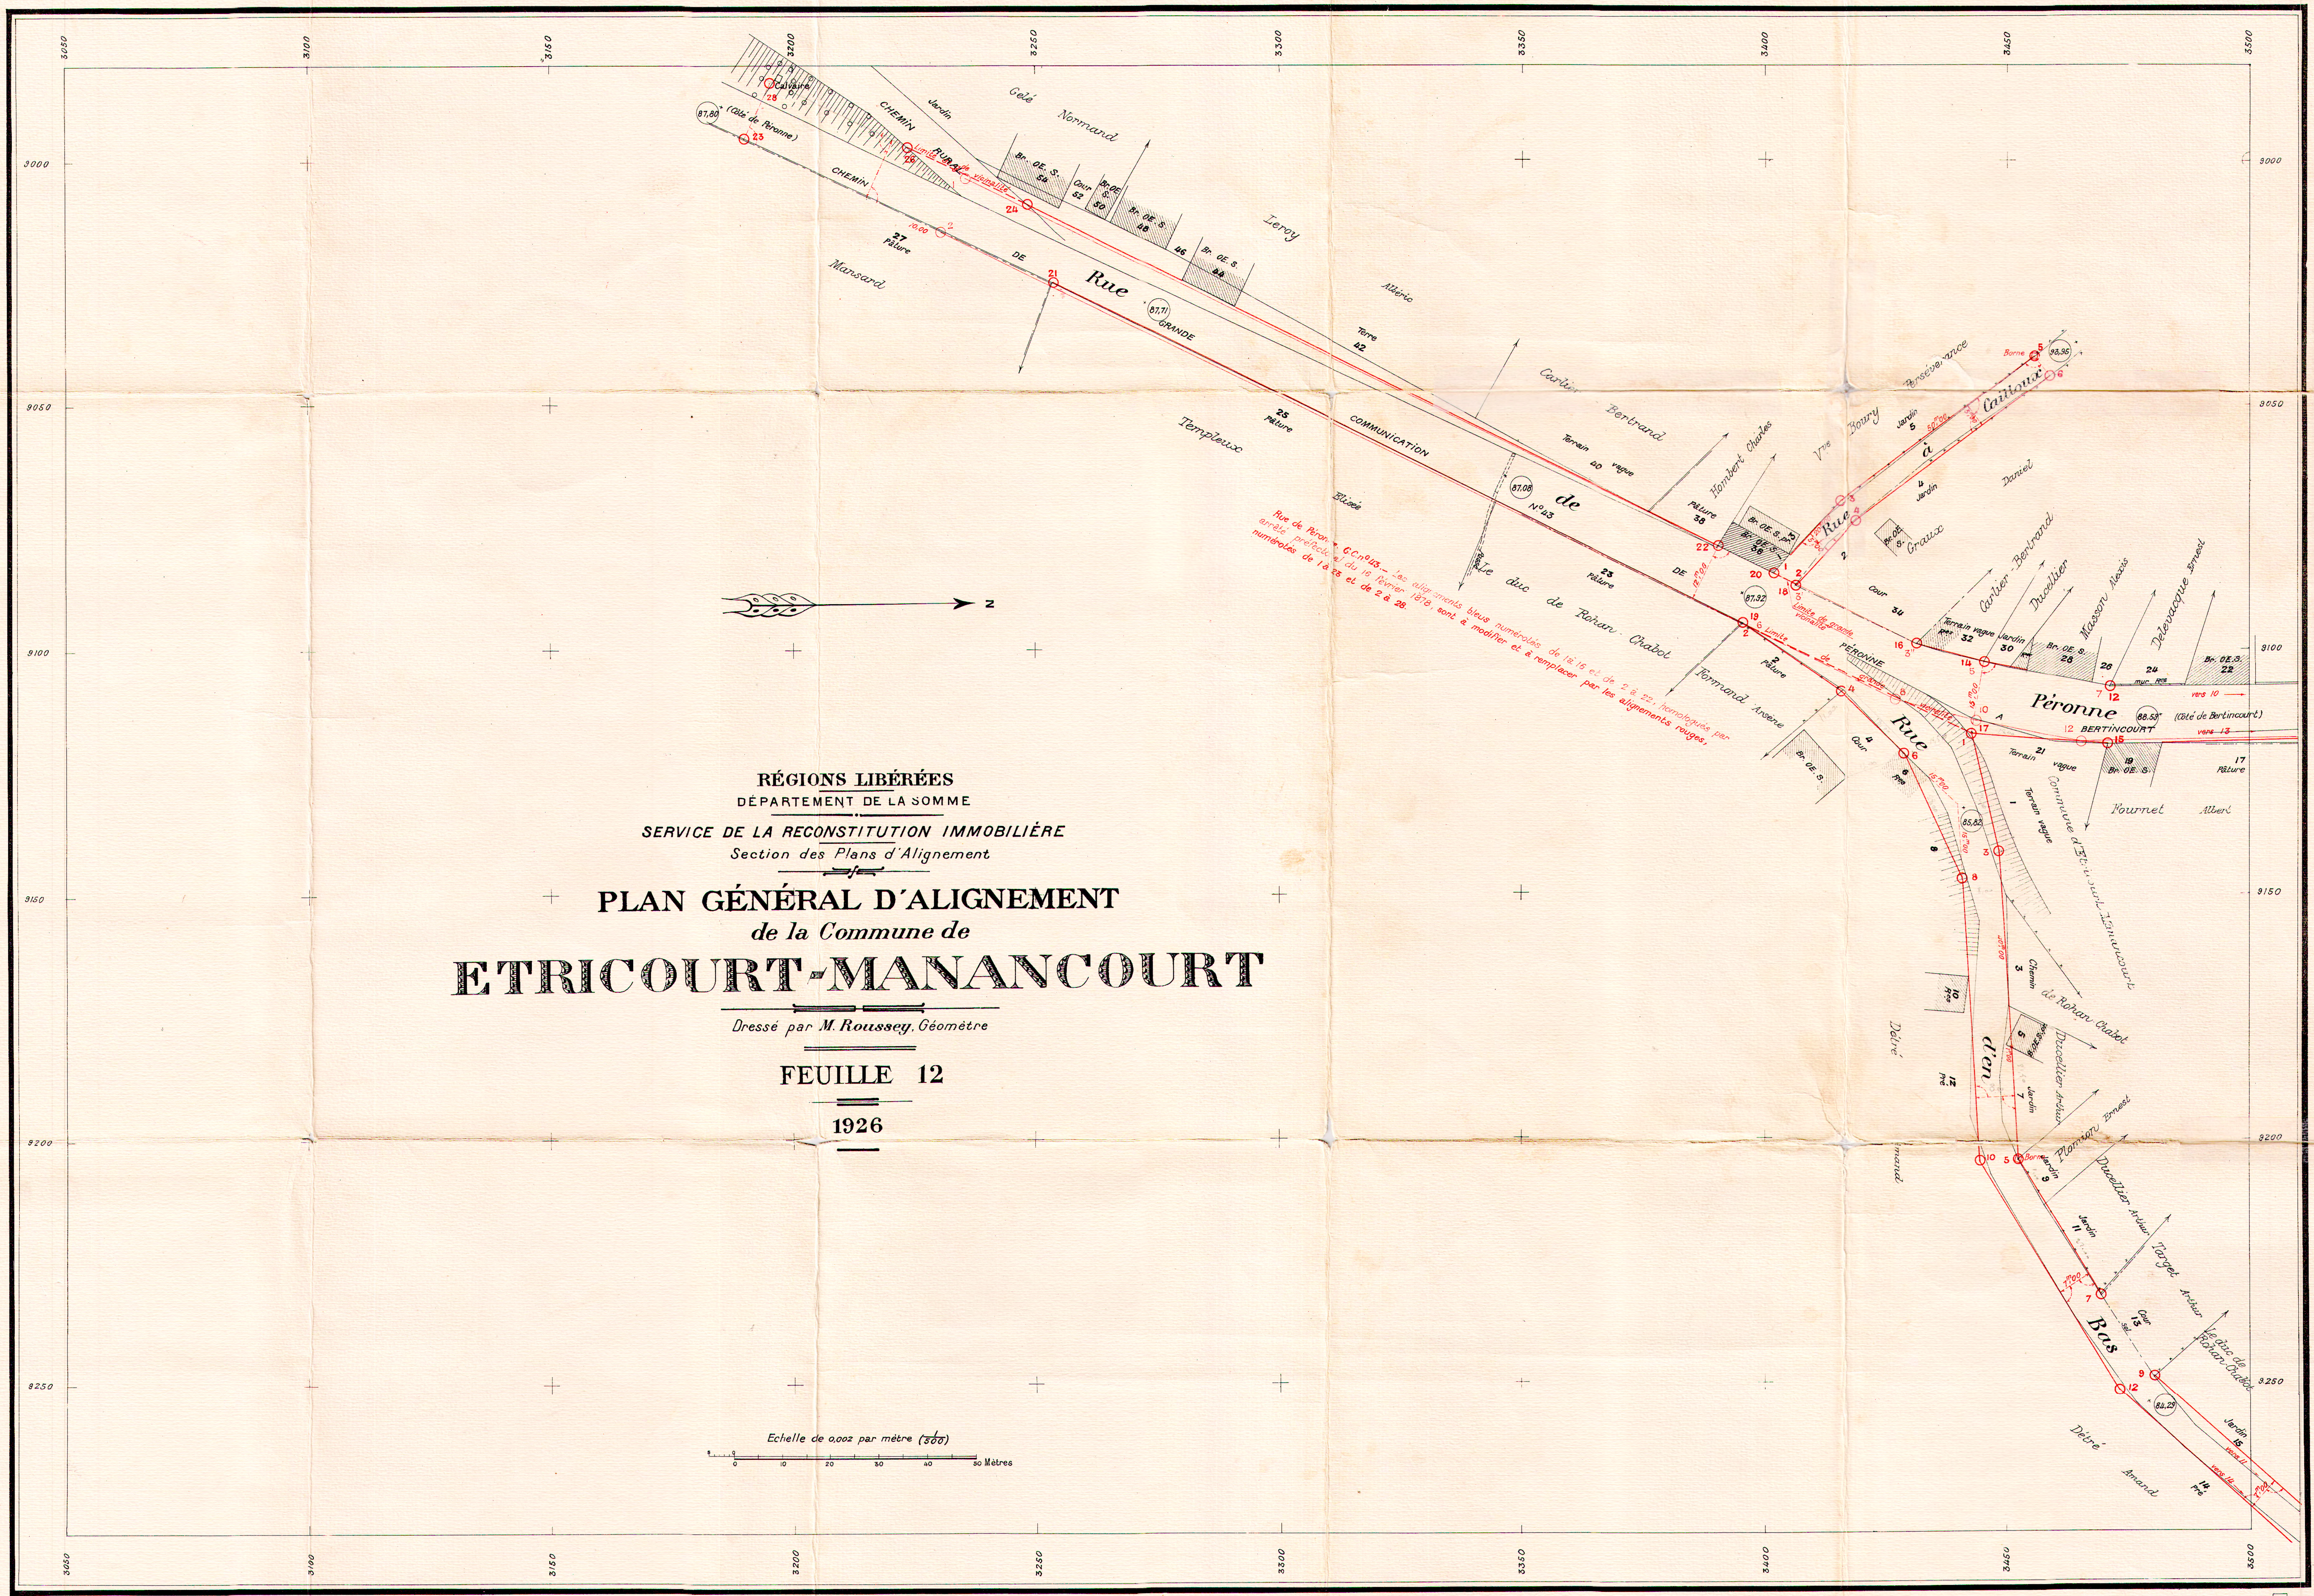
Calvaire
CHEMIN RURAL
CHEMIN DE GRANDE COMMUNICATION N°43
Rue de Péronne
Rue à Cailloux
Rue d'en Bas
Gelé Normand
Leroy Alleric
Mansard
Templeux Elisée
Carlier Bertrand
Hombert Charles
Vve Boury
Daniel
Graux
Carlier-Bertrand
Ducellier
Masson Alexis
Delevacque Ernest
Le duc de Rohan-Chabot
Formand Arsène
Fournet Albert
Commune d'Etricourt-Manancourt
Plomion Ernest
Ducellier Arthur
Target Arthur
Deiré Amand
Pâture
Terrain vague
Jardin
Cour
Br. OE. S.
PÉRONNE
BERTINCOURT
(Côté de Péronne)
(Côté de Bertincourt)
87,80
87,71
87,08
87,92
88,56
88,53
85,82
83,23
Limite de grande vicinalité
Echelle de 0,002 par mètre (1/500)
0 10 20 30 40 50 Mètres
N

Rue de Péronne. G.C. n°43.– Les alignements bleus numérotés de 1 à 16 et de 2 à 22, homologués par arrêté préfectoral du 16 février 1878, sont à modifier et à remplacer par les alignements rouges, numérotés de 1 à 23 et de 2 à 28.

RÉGIONS LIBÉRÉES
DÉPARTEMENT DE LA SOMME

SERVICE DE LA RECONSTITUTION IMMOBILIÈRE
Section des Plans d'Alignement

PLAN GÉNÉRAL D'ALIGNEMENT
de la Commune de
ETRICOURT-MANANCOURT

Dressé par M. Roussey, Géomètre

FEUILLE 12

1926

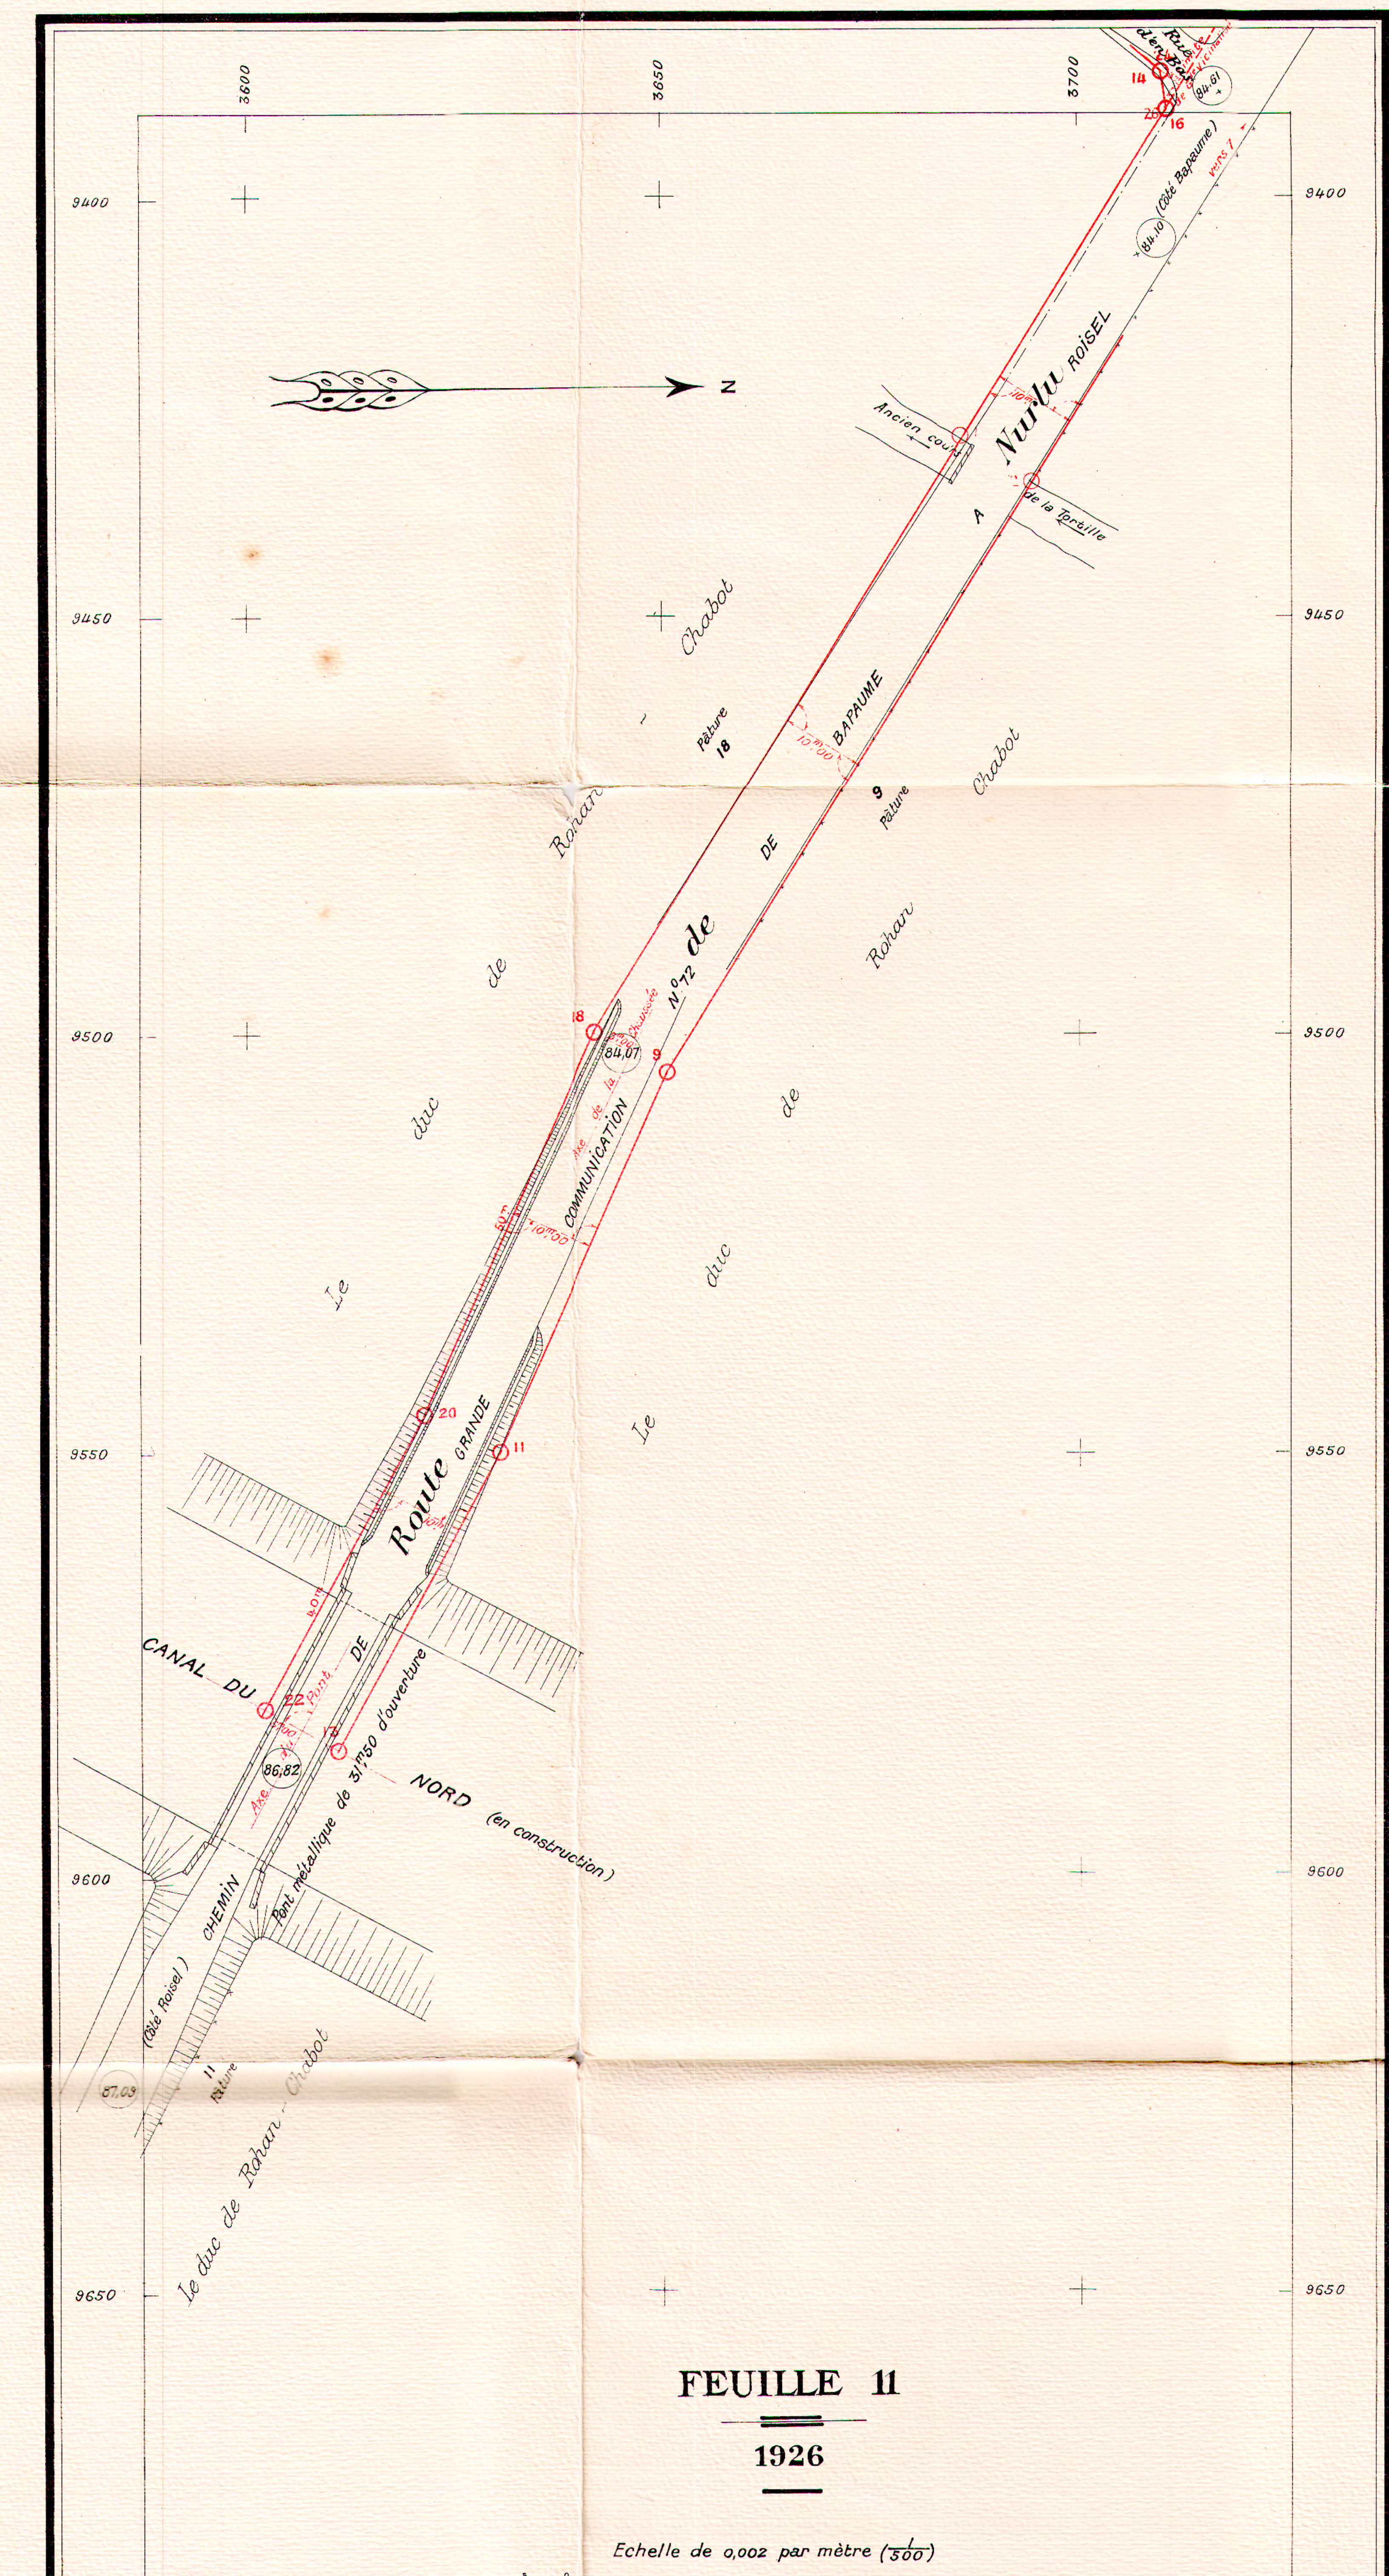

Route de Nurlu à Roisel
Grande Route de Communication N° 72 de Bapaume à Roisel
CANAL DU NORD (en construction)
Pont métallique de 31m50 d'ouverture
Chemin
Le duc de Rohan Chabot
Ancien cours
N
3600
3650
3700
9450
9500
9550
9600
9650

FEUILLE 11

1926

Echelle de 0,002 par mètre (1/500)

0 10 20 30 40 50 Mètres

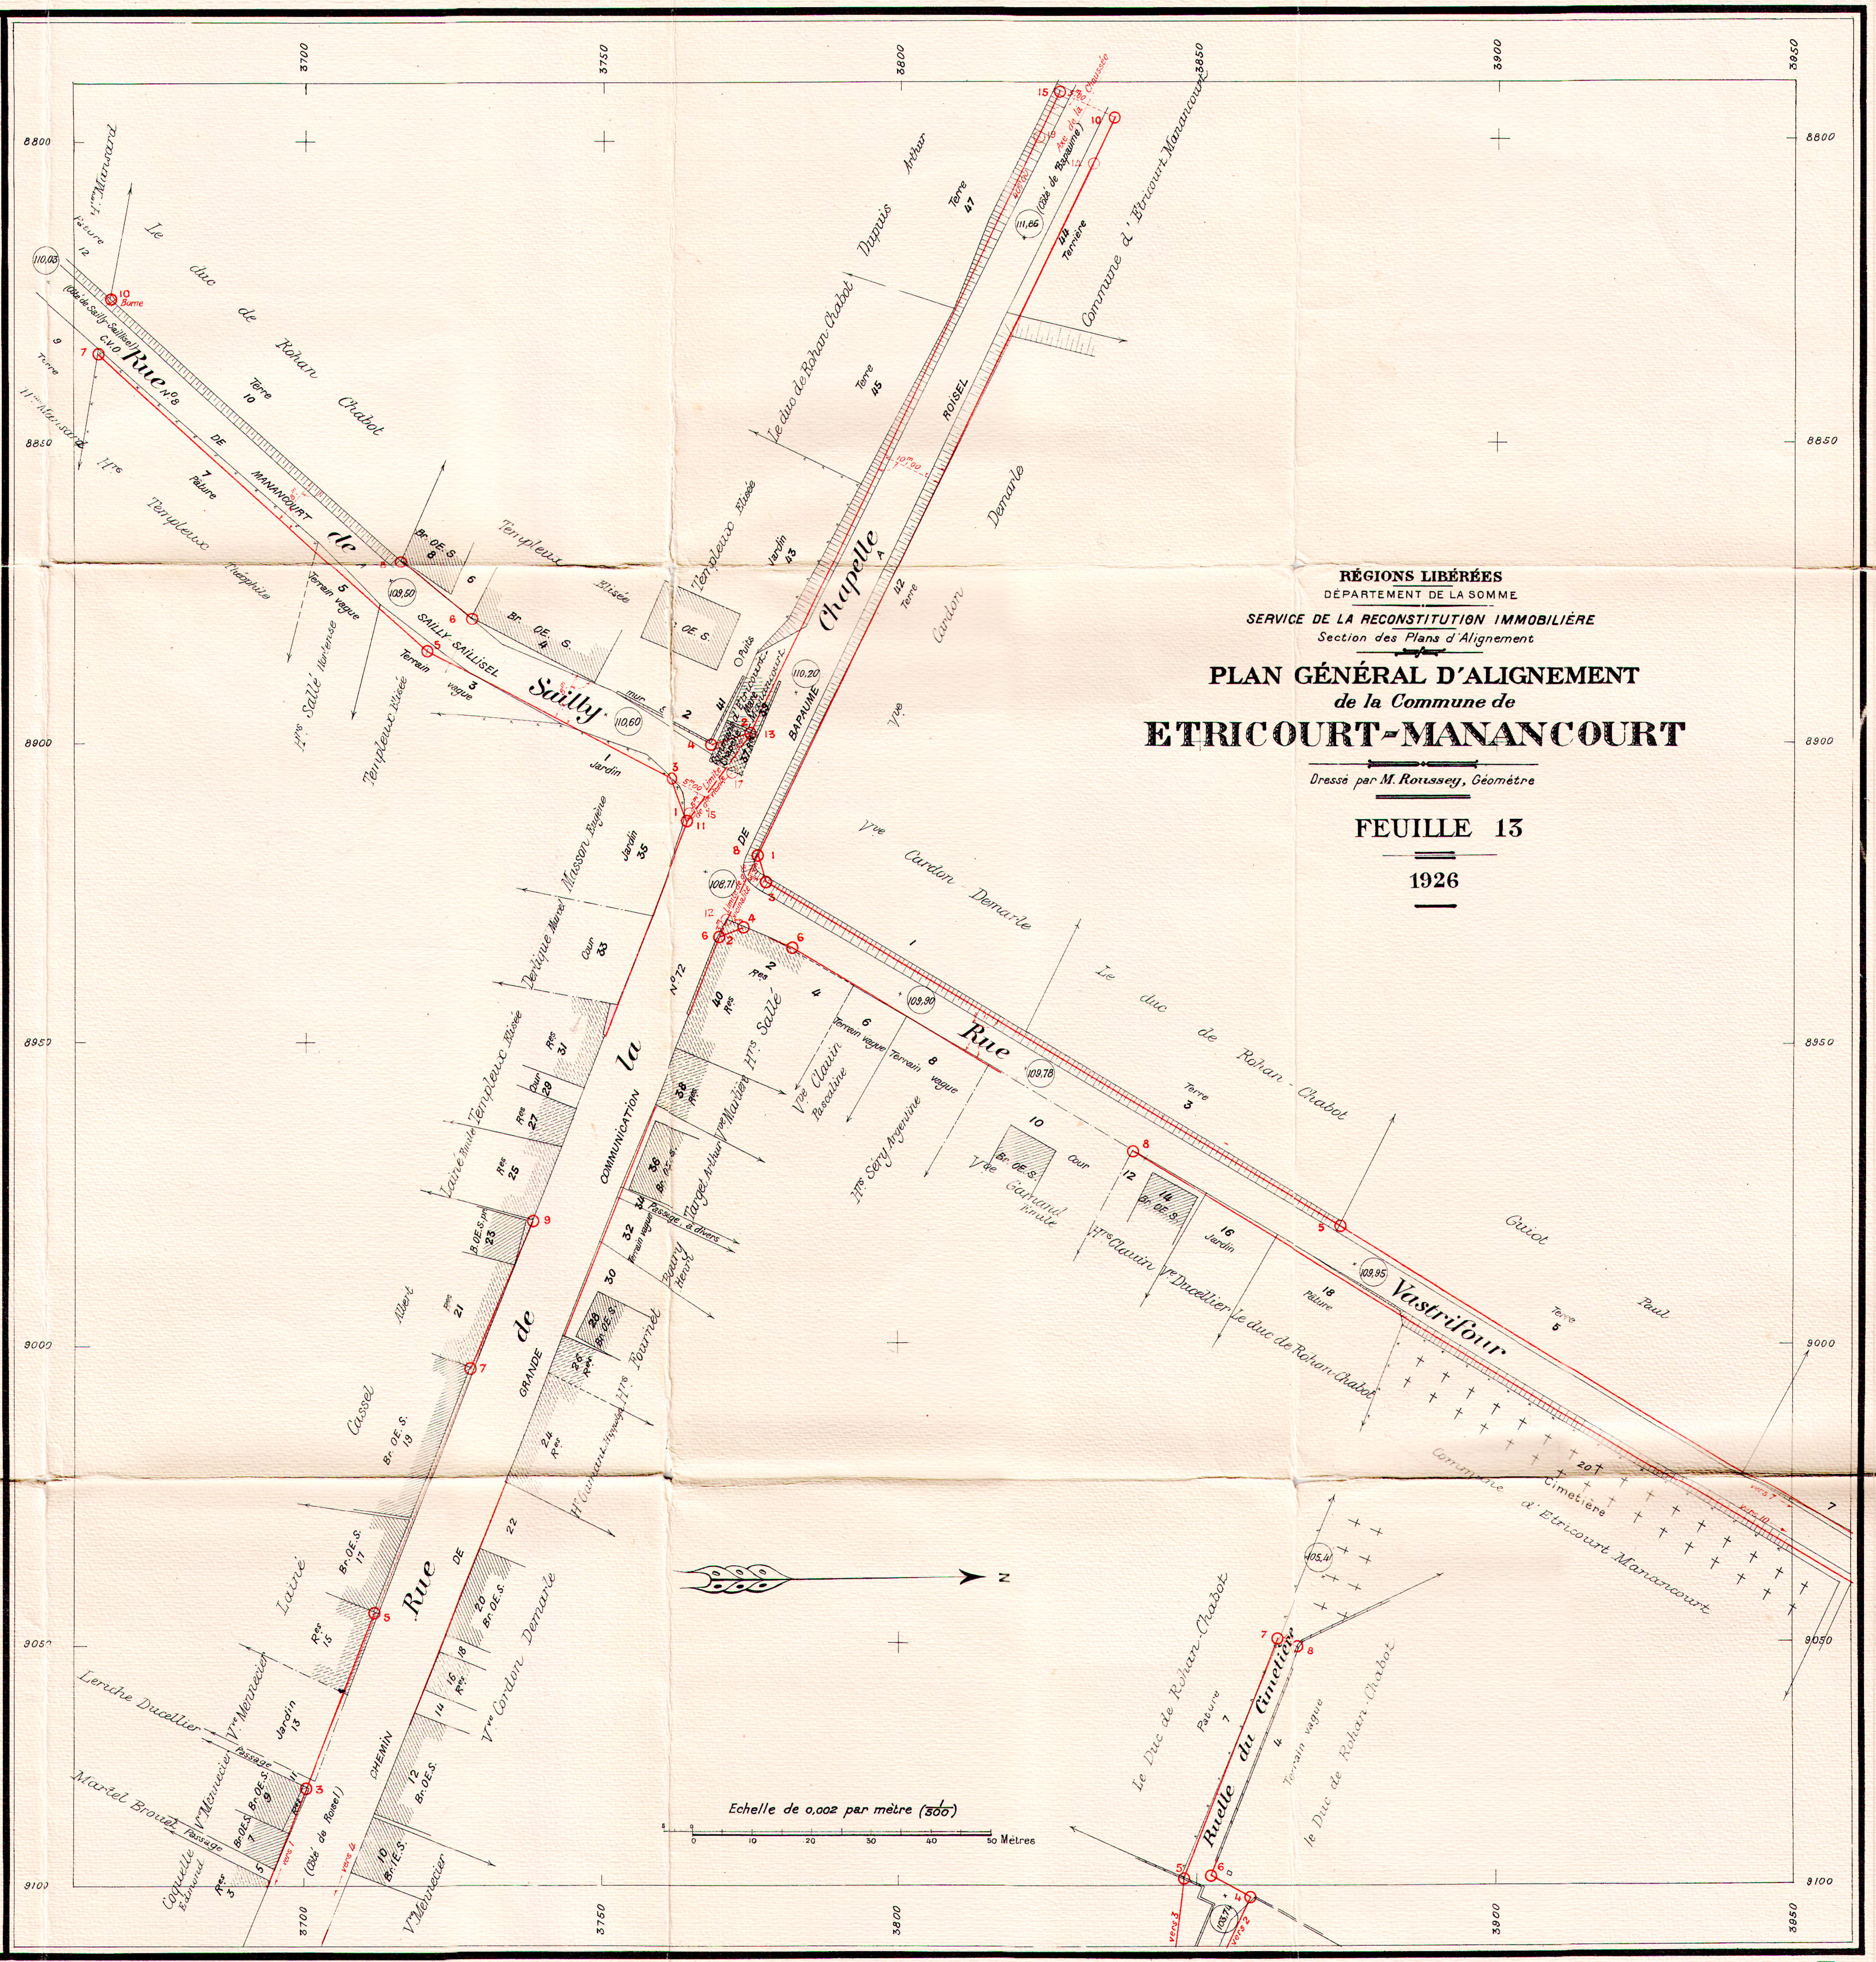

Rue de Sailly
Sailly Saillisel
Rue N° 5 de Manancourt
Grande Rue de la Communication N° 72 de Bapaume à Roisel
Chapelle
Rue Vastrifour
Ruelle du Cimetière
Cimetière
Commune d'Etricourt Manancourt
Le duc de Rohan Chabot
Templeux Elisée
Vve Cardon Demarle
Cassel Albert
Martel Broutin
Leriche Ducellier
Dupuis Arthur
Caudrelier
N
3700
3750
3800
3850
3900
3950
8800
8850
8900
8950
9000
9050
9100

RÉGIONS LIBÉRÉES
DÉPARTEMENT DE LA SOMME
SERVICE DE LA RECONSTITUTION IMMOBILIÈRE
Section des Plans d'Alignement

PLAN GÉNÉRAL D'ALIGNEMENT
de la Commune de
ETRICOURT-MANANCOURT

Dressé par M. Roussey, Géomètre

FEUILLE 13

1926

Echelle de 0,002 par mètre (1/500)

0 10 20 30 40 50 Mètres

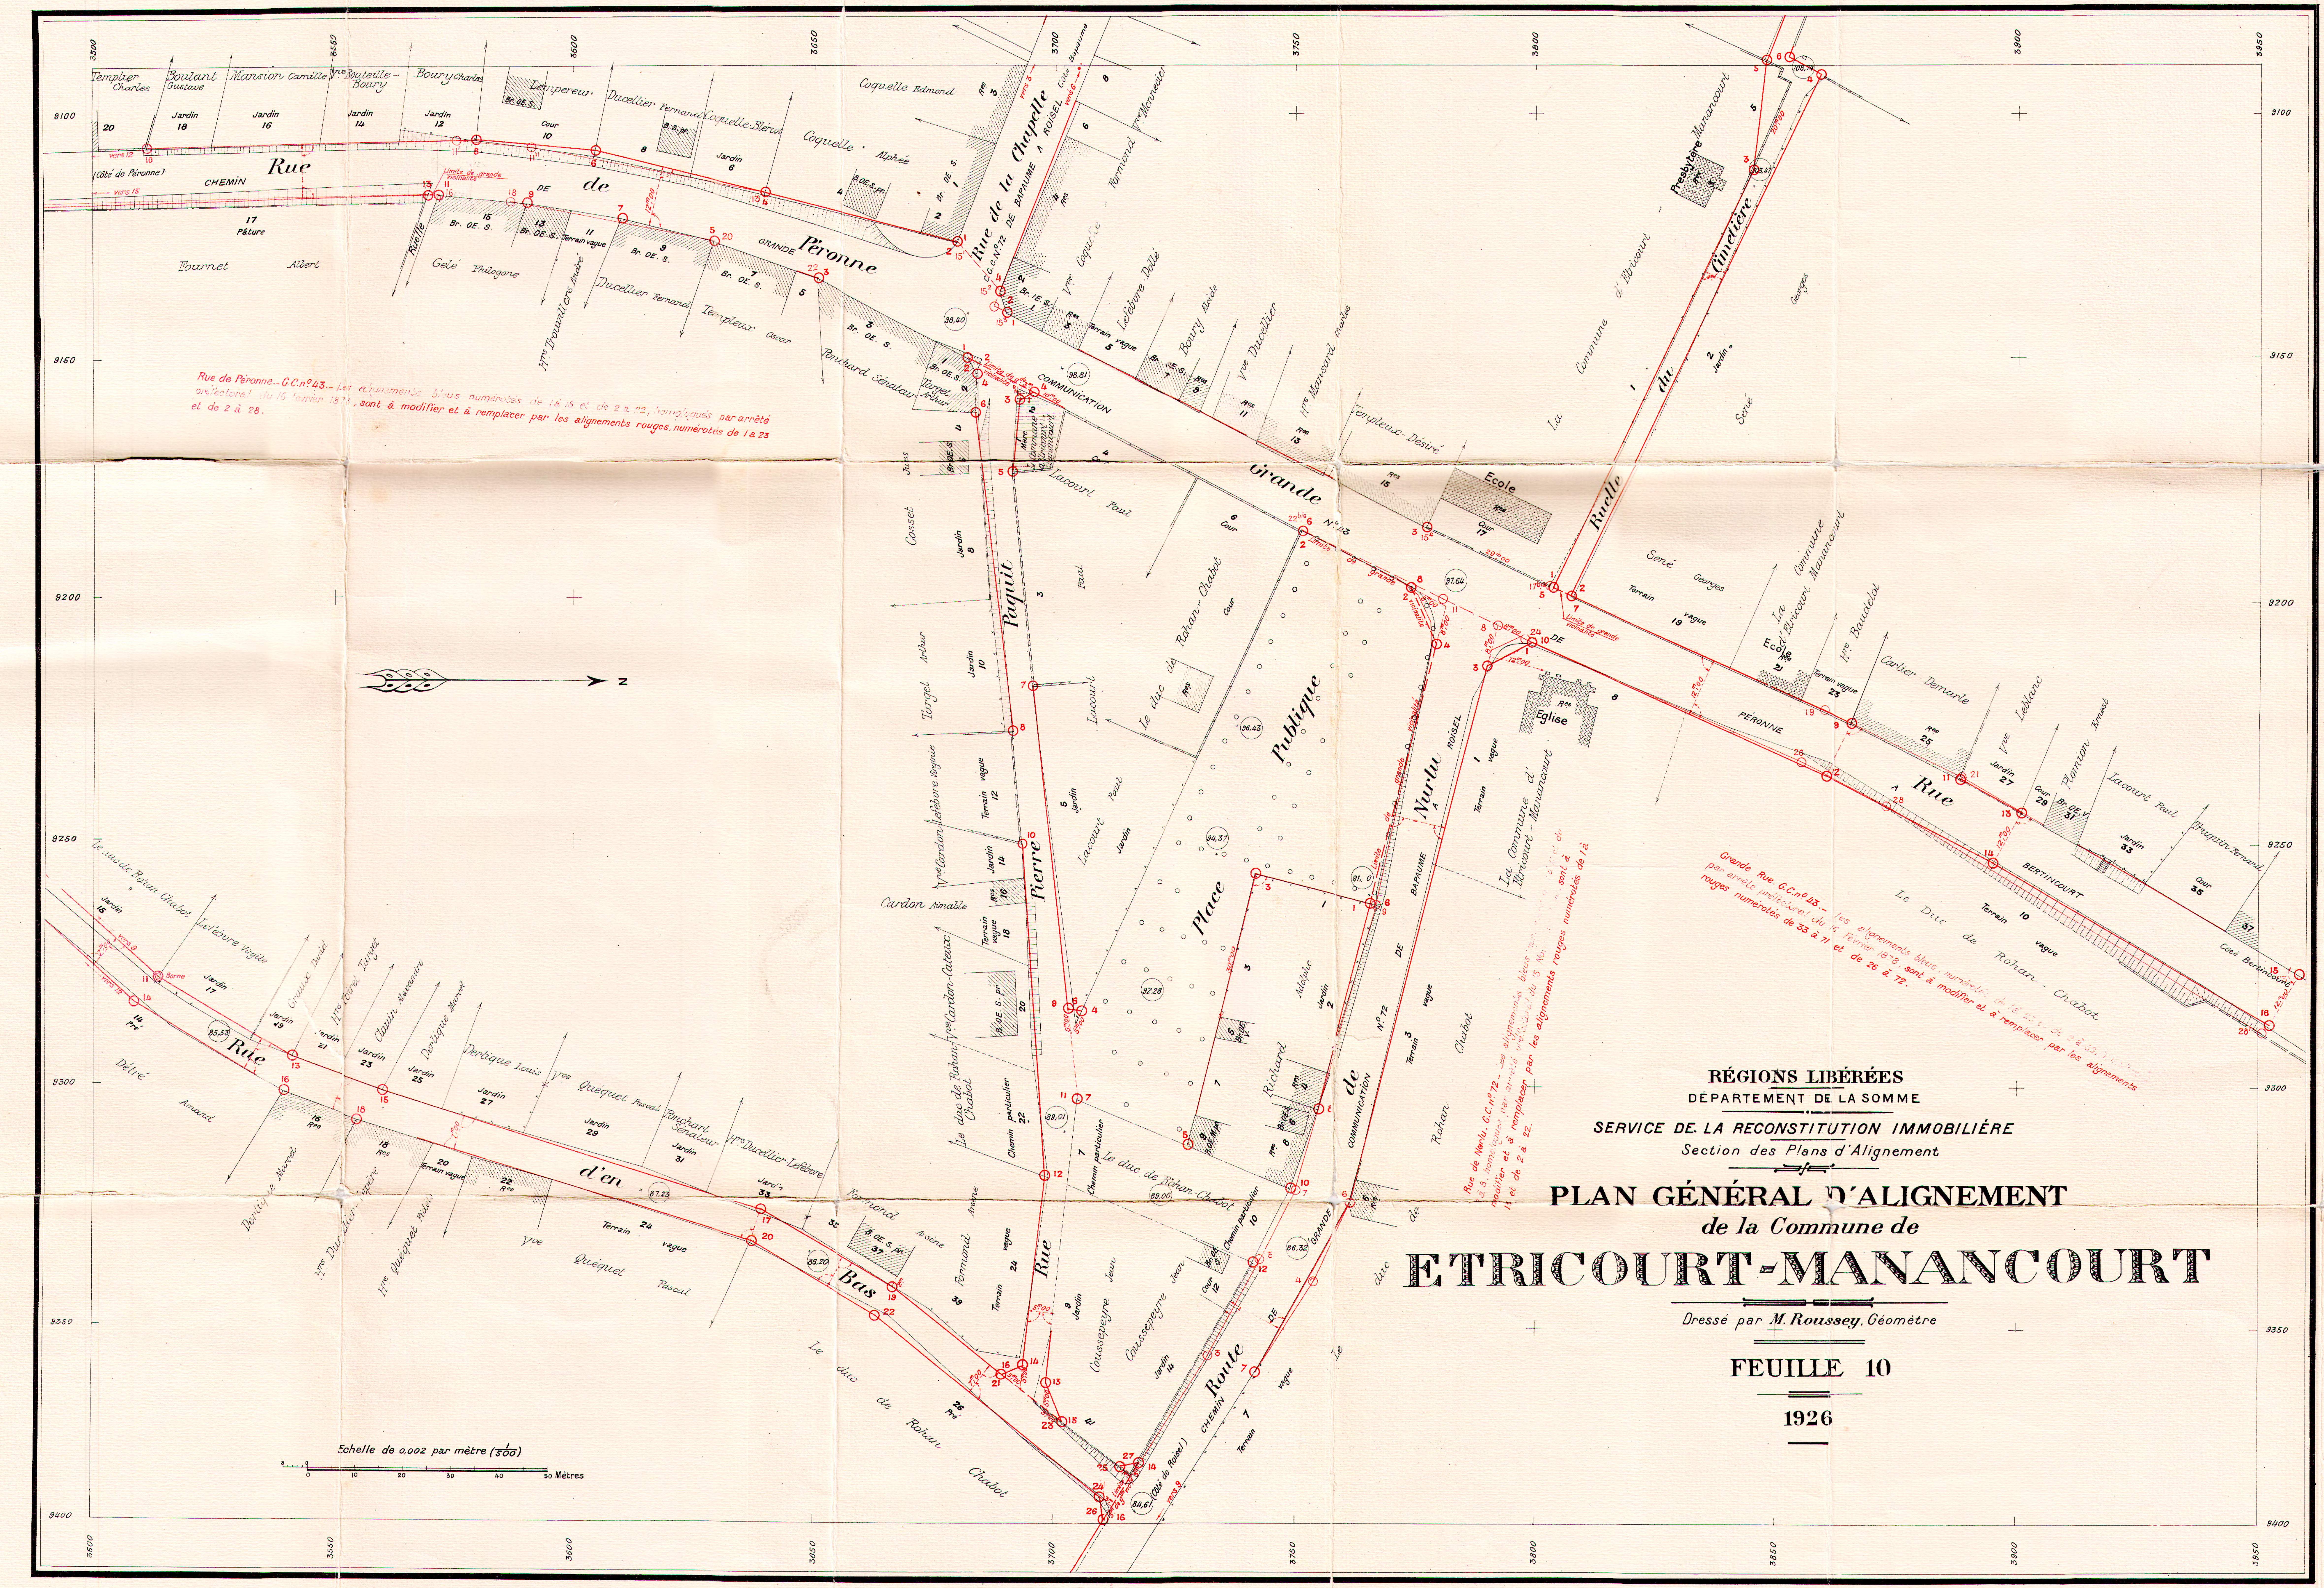
Rue de Péronne
Grande Rue
Rue de la Chapelle
Ruelle du Cimetière
Rue Pierre Paquit
Place Publique
Rue de Nurlu
Rue d'en Bas
Route de Grande Communication N° 72 de Bapaume à Roisel
Chemin de Grande Communication N° 43 de Péronne à Bertincourt
Ecole
Eglise
Presbytère
Echelle de 0,002 par mètre (1/500)
0 10 20 30 40 50 Mètres
N

Rue de Péronne.- G.C. n° 43.- Les alignements bleus numérotés de 1 à 15 et de 2 à 22, homologués par arrêté préfectoral du 16 février 1878, sont à modifier et à remplacer par les alignements rouges, numérotés de 1 à 23 et de 2 à 28.

Grande Rue. G.C. n° 43.- Les alignements bleus, numérotés de 18 à 25 et de 2 à 33, homologués par arrêté préfectoral du 16 Février 1878, sont à modifier et à remplacer par les alignements rouges numérotés de 33 à 71 et de 26 à 72.

Rue de Nurlu. G.C. n° 72 - Les alignements bleus [illegible] à 8, homologués par arrêté préfectoral du 5 Nov. [illegible] sont à modifier et à remplacer par les alignements rouges numérotés de 1 à 13 et de 2 à 22.

RÉGIONS LIBÉRÉES
DÉPARTEMENT DE LA SOMME

SERVICE DE LA RECONSTITUTION IMMOBILIÈRE
Section des Plans d'Alignement

PLAN GÉNÉRAL D'ALIGNEMENT
de la Commune de
ETRICOURT-MANANCOURT

Dressé par M. Roussey, Géomètre

FEUILLE 10

1926

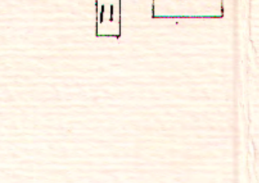
12
13
10
14
9
11

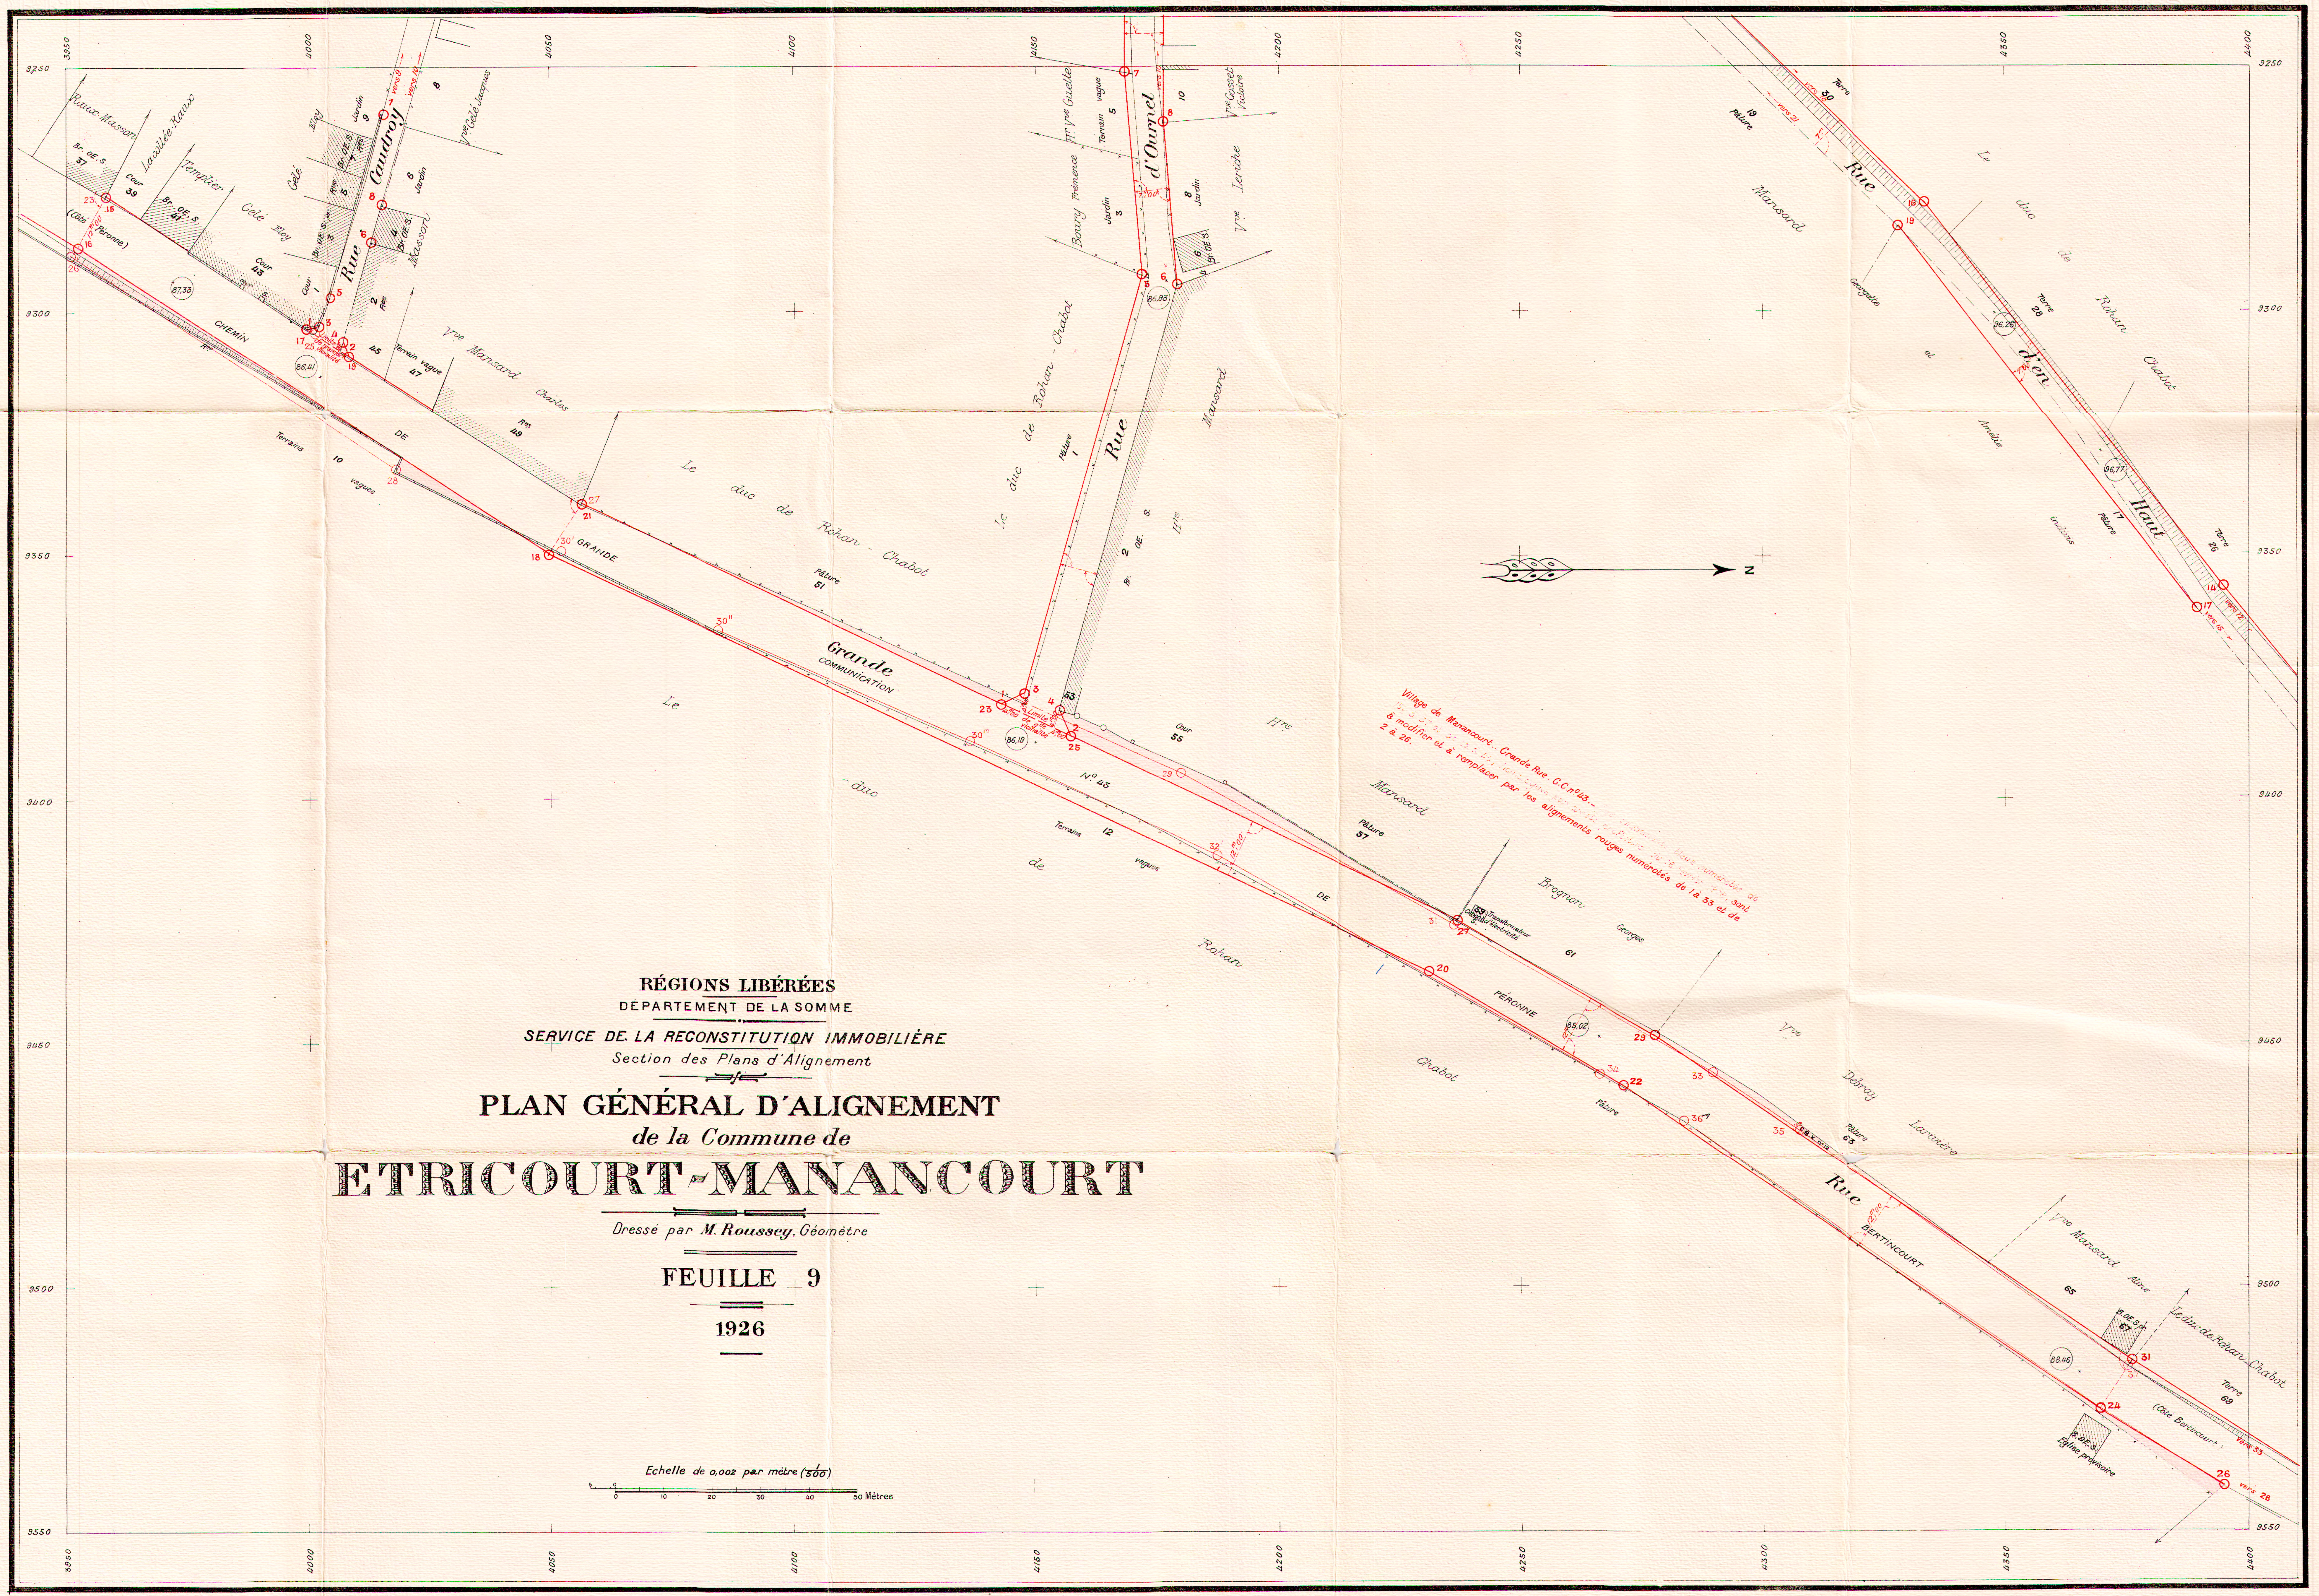
Rue Coutroy
Rue d'Ournel
Rue d'en Haut
Grande Rue
Chemin de Grande Communication N° 43 de Péronne
Rue Bertincourt
(Côte Péronne)
(Côte Bertincourt)
Le duc de Rohan-Chabot
Transformateur d'électricité
Eglise provisoire
Village de Manancourt. Grande Rue. G.C. n°43. – Les alignements bleus numérotés de 15, 3, 37, 35, 30, 22 à 25, homologués par arrêté préfectoral du 16 février 1926, sont à modifier et à remplacer par les alignements rouges numérotés de 1 à 33 et de 2 à 26.
N

RÉGIONS LIBÉRÉES
DÉPARTEMENT DE LA SOMME

SERVICE DE LA RECONSTITUTION IMMOBILIÈRE
Section des Plans d'Alignement

PLAN GÉNÉRAL D'ALIGNEMENT
de la Commune de
ETRICOURT-MANANCOURT

*Dressé par M. **Roussey**, Géomètre*

FEUILLE 9

1926

Echelle de 0,002 par mètre ($\frac{1}{500}$)

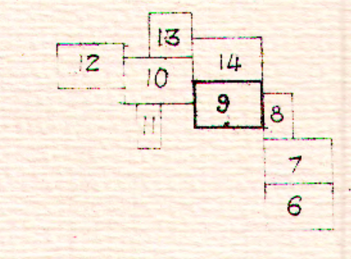
2
12
10
14
9
8
7
6

RÉGIONS LIBÉRÉES
DÉPARTEMENT DE LA SOMME
SERVICE DE LA RECONSTITUTION IMMOBILIERE
Section des Plans d'Alignement

PLAN GÉNÉRAL D'ALIGNEMENT
de la Commune de
ETRICOURT-MANANCOURT

Dressé par M. Roussey, Géomètre

FEUILLE 8

1926

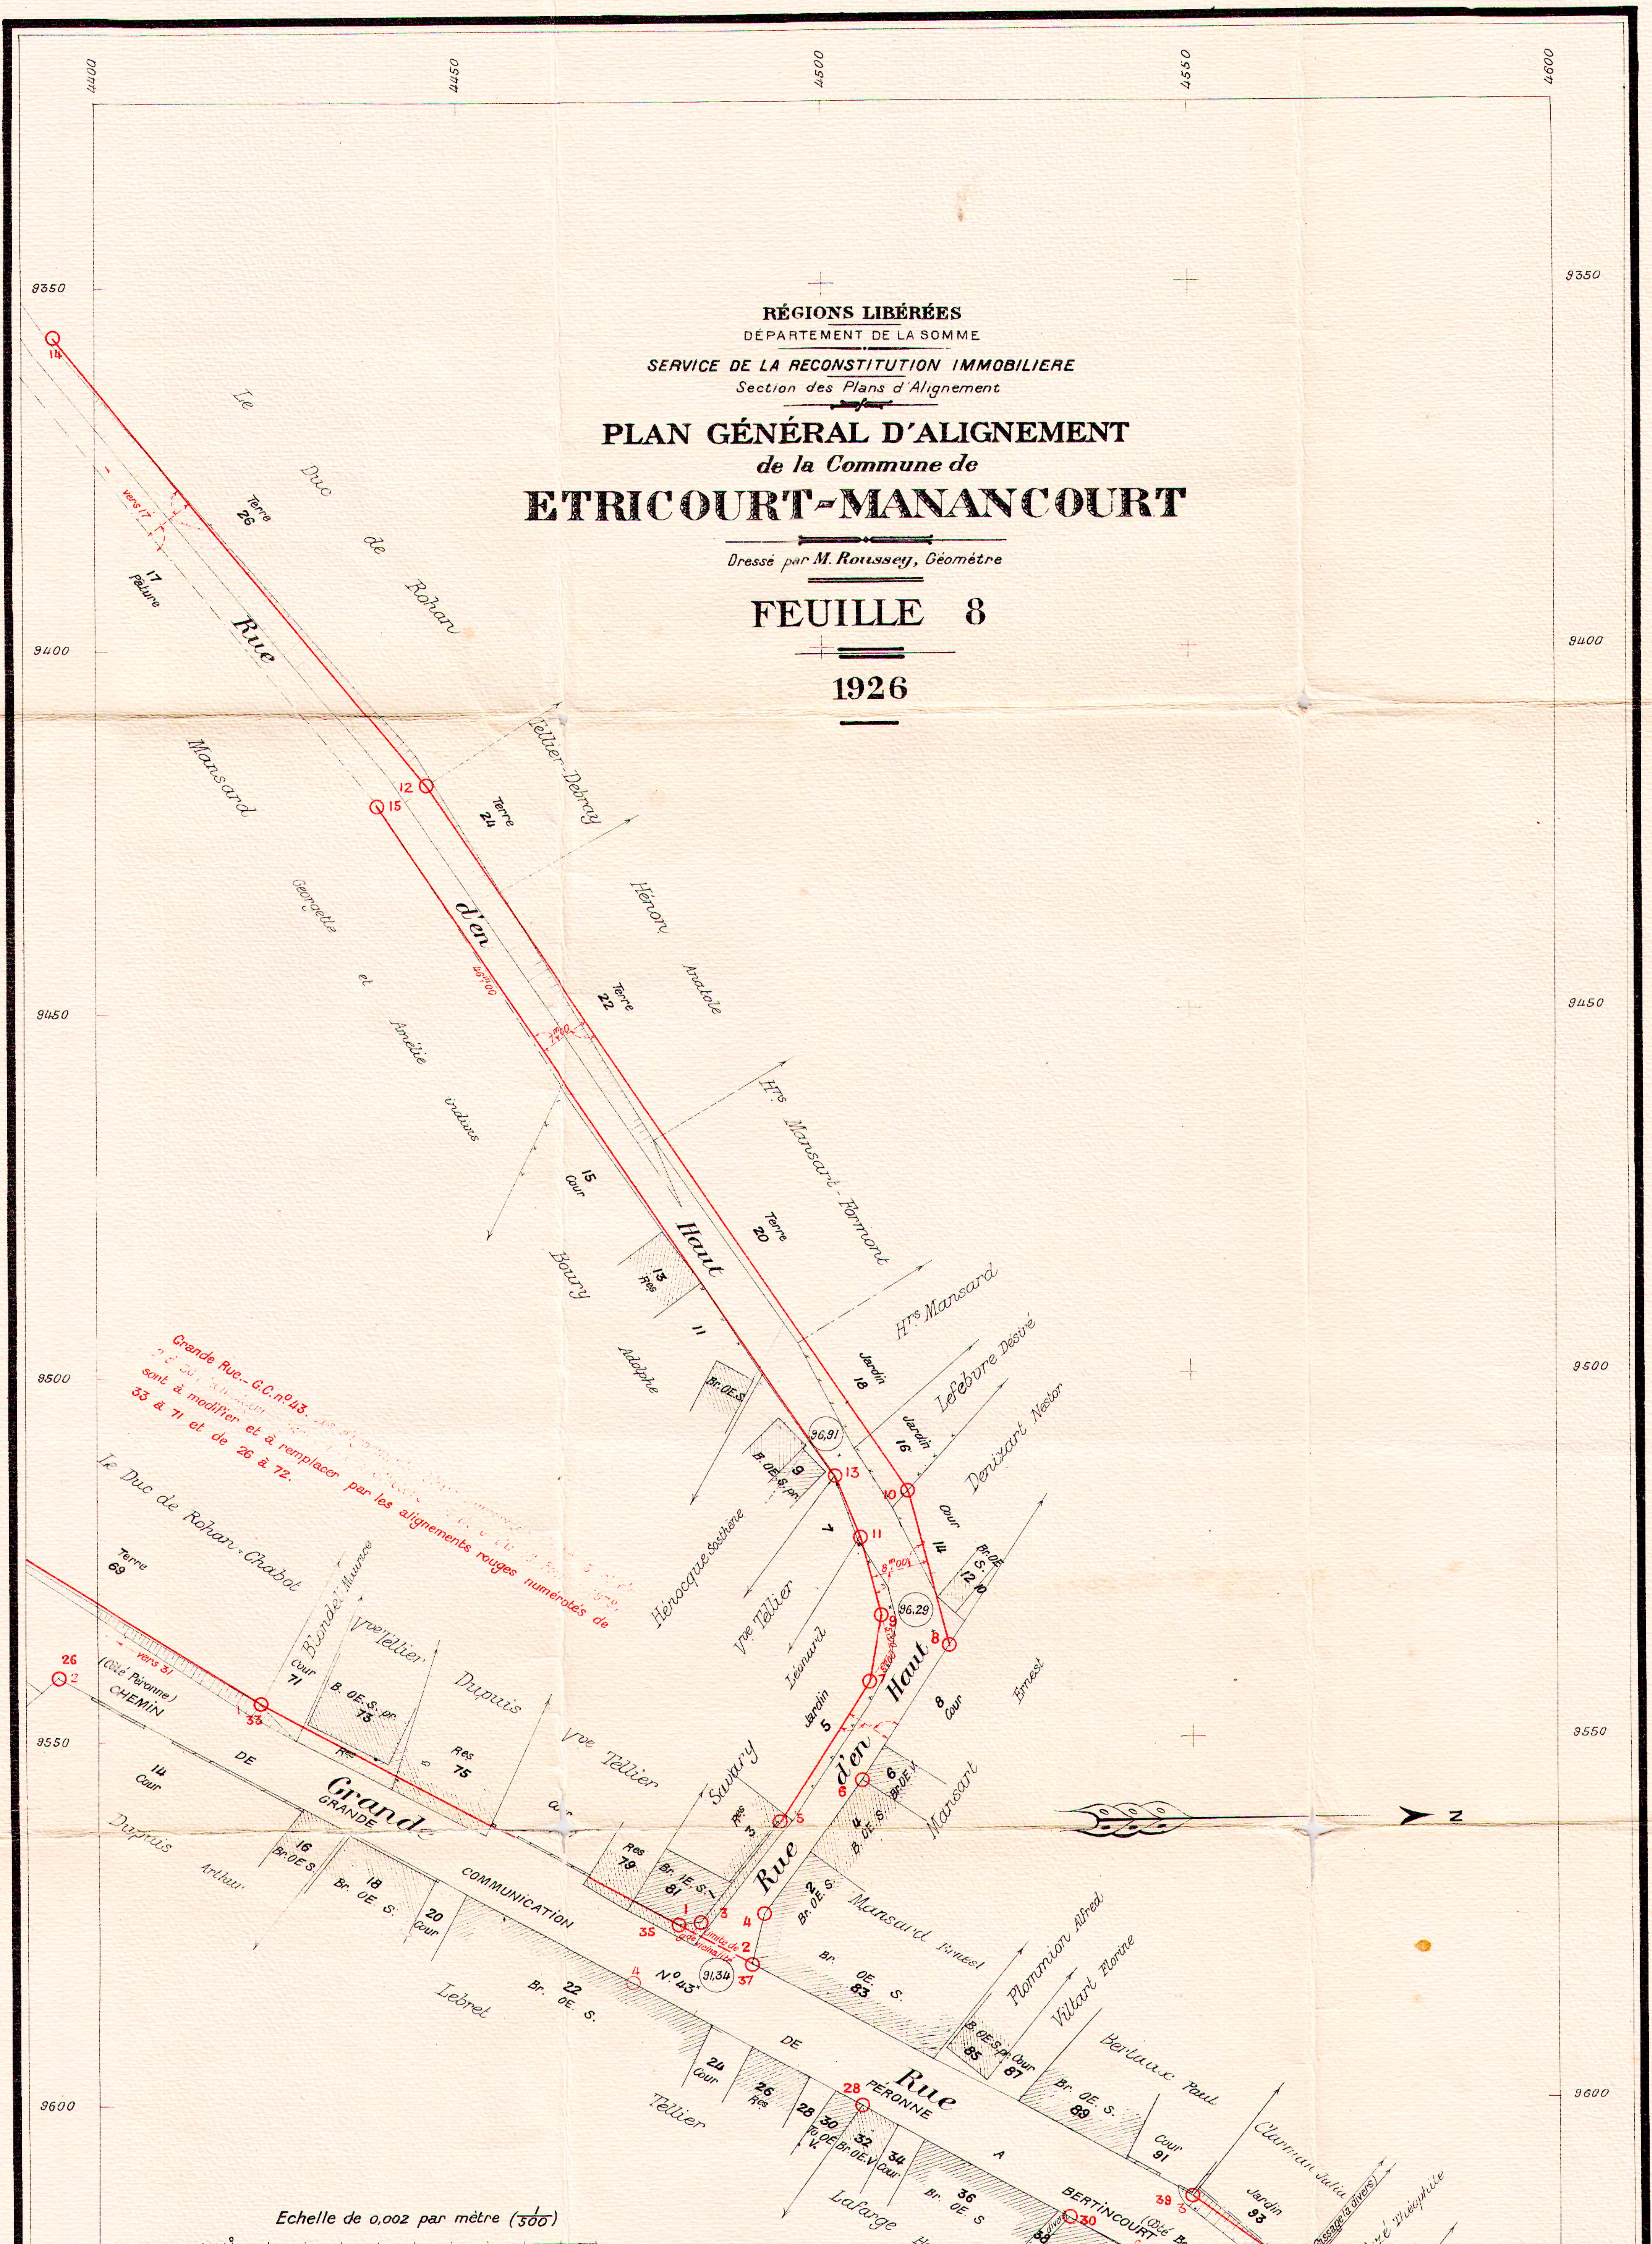
4400
4450
4500
4550
4600
9350
9400
9450
9500
9550
9600
Le Duc de Rohan
Terre 26
17 Pâture
vers 17
Rue d'en Haut
Mansard
Georgette et Amélie indivis
Tellier-Debry
Terre 24
Hénon Anatole
Terre 22
Hrs Mansart-Formont
Terre 20
15 Cour
13 Res
11
Boury Adolphe
Br. OE.S.
Hrs Mansard
Jardin 18
Lefèbvre Désiré
Jardin 16
Denizart Nestor
96,91
9 Br. OE.S. pr.
7
Henocque Sosthène
Vve Tellier
Léonard
Jardin 5
11 Cour
Br. OE. S. 12 10
96,29
8 Cour
Ernest
Mansart
6 Br. OE. V.
4 Br. OE. S.
2 Br. OE. S.
Savary
Res 3
Res 79
1E. S. 81
Rue d'en Haut
Grande Rue - G.C. n°43.
sont à modifier et à remplacer par les alignements rouges numérotés de
33 à 71 et de 26 à 72.
Le Duc de Rohan-Chabot
Terre 69
Blondel Maurice
Vve Tellier
Dupuis
Cour 71
B. OE. S. pr. 73
Res 75
Vve Tellier
vers 31
(Côté Péronne)
CHEMIN
DE
GRANDE
COMMUNICATION
N° 43
DE
PERONNE
A
BERTINCOURT
(Côté Bertincourt)
Grande Rue
14 Cour
Dupuis Arthur
16 Br. OE S
18 Br. OE S.
20 Cour
22 Br. OE S.
Lebret
Limite de la commune
91,34
Br. OE. S. 83
Mansard Ernest
Br. OE. S. 85
Cour 87
Plommion Alfred
Villart Florine
Br. OE. S. 89
Bertaux Paul
Cour 91
Jardin 93
Clarmann Julie
Passage à divers
Cour
Caré Théophile
24 Cour
26 Res
28
30 Br. OE. V.
32 Br. OE. V.
34 Cour
36 Br. OE. S.
38
40 Br. OE. S.
Passage à divers
Tellier
Lafarge Horace
vers 43
14
12
15
13
10
11
9
8
7
6
5
4
3
2
1
35
37
26
33
28
30
32
34
36
39
41
Echelle de 0,002 par mètre (1/500)
0 10 20 30 40 50 Mètres
N

14 9 8
7 2
6 1

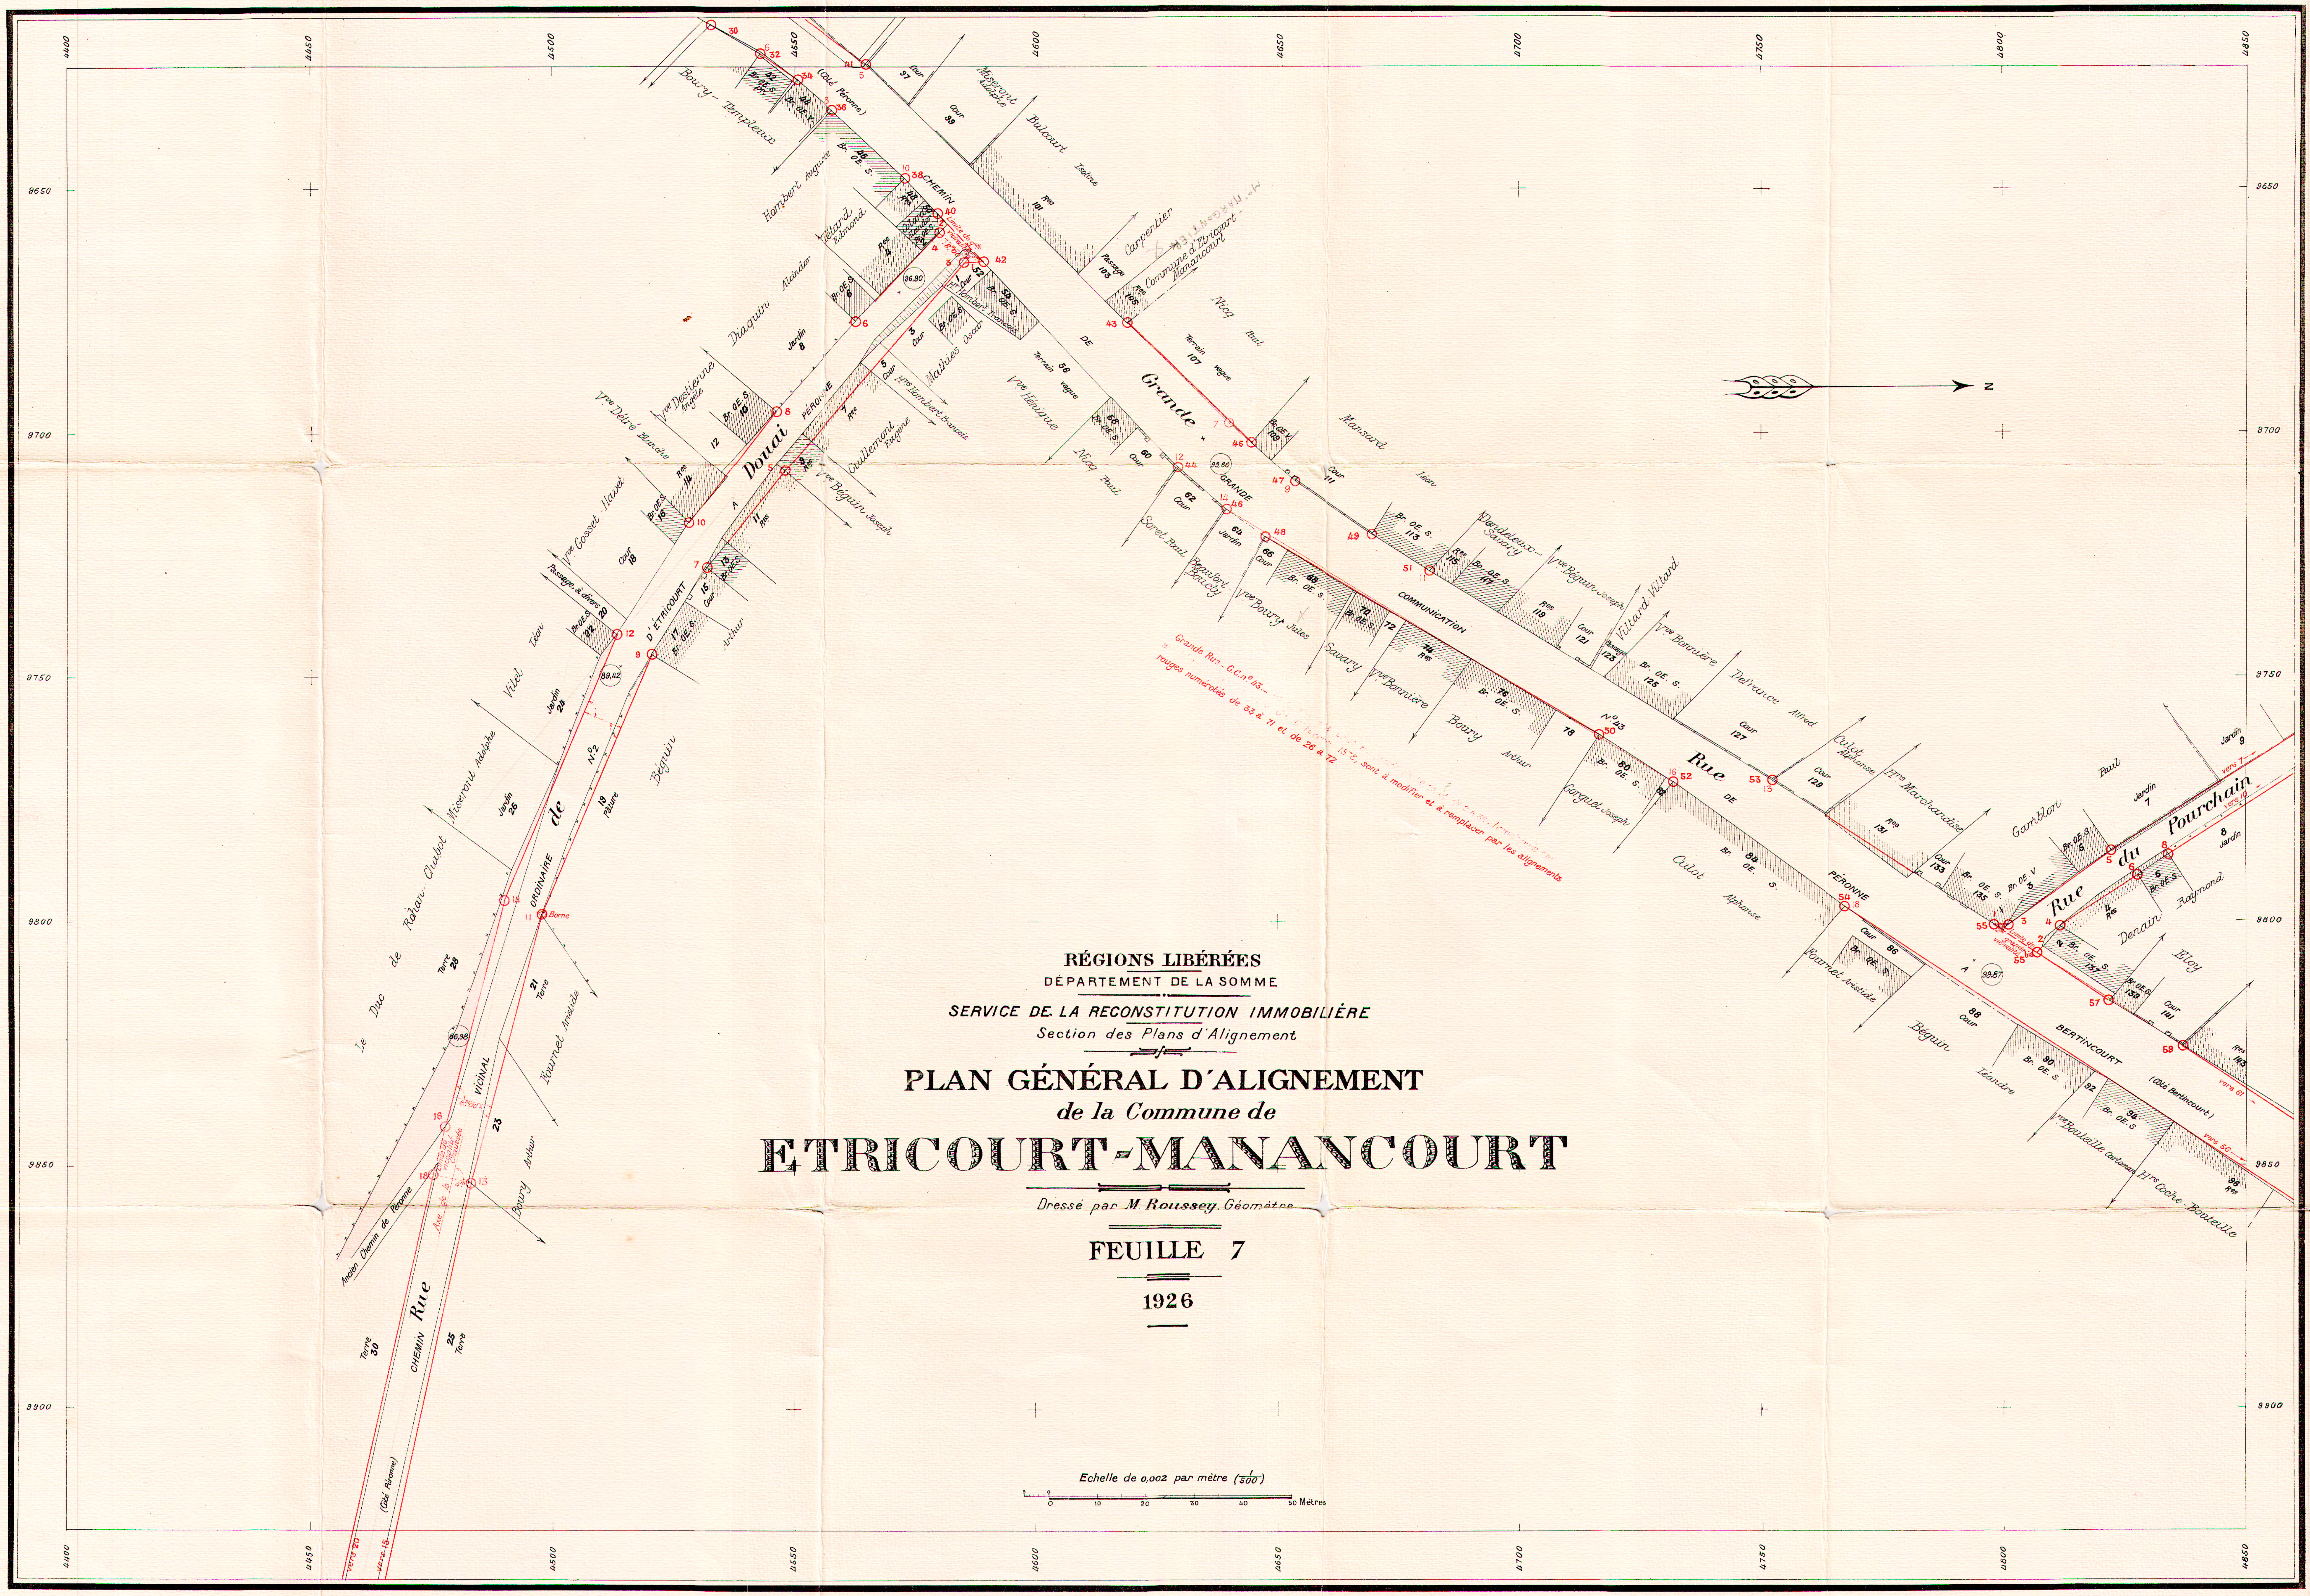

Grande Rue de Péronne à Bertincourt
Chemin de Grande Communication N.° 43
Rue de Douai
Chemin Vicinal Ordinaire N.° 2 d'Etricourt à Péronne
Rue du Pourchain
Ancien Chemin de Péronne
Grande Rue - G.C.n.° 43.-
rouges numérotés de 33 à 71 et de 26 à 72.
1878, sont à modifier et à remplacer par les alignements
Echelle de 0,002 par mètre (1/500)
0
10
20
30
40
50 Mètres

RÉGIONS LIBÉRÉES

DÉPARTEMENT DE LA SOMME

SERVICE DE LA RECONSTITUTION IMMOBILIÈRE

Section des Plans d'Alignement

PLAN GÉNÉRAL D'ALIGNEMENT

de la Commune de

ETRICOURT-MANANCOURT

Dressé par M. Roussey, Géomètre

FEUILLE 7

1926

RÉGIONS LIBÉRÉES
DÉPARTEMENT DE LA SOMME

SERVICE DE LA RECONSTITUTION IMMOBILIÈRE
Section des Plans d'Alignement

PLAN GÉNÉRAL D'ALIGNEMENT
de la Commune de
ETRICOURT-MANANCOURT

Dressé par M. Roussey, Géomètre

FEUILLE 6

1926

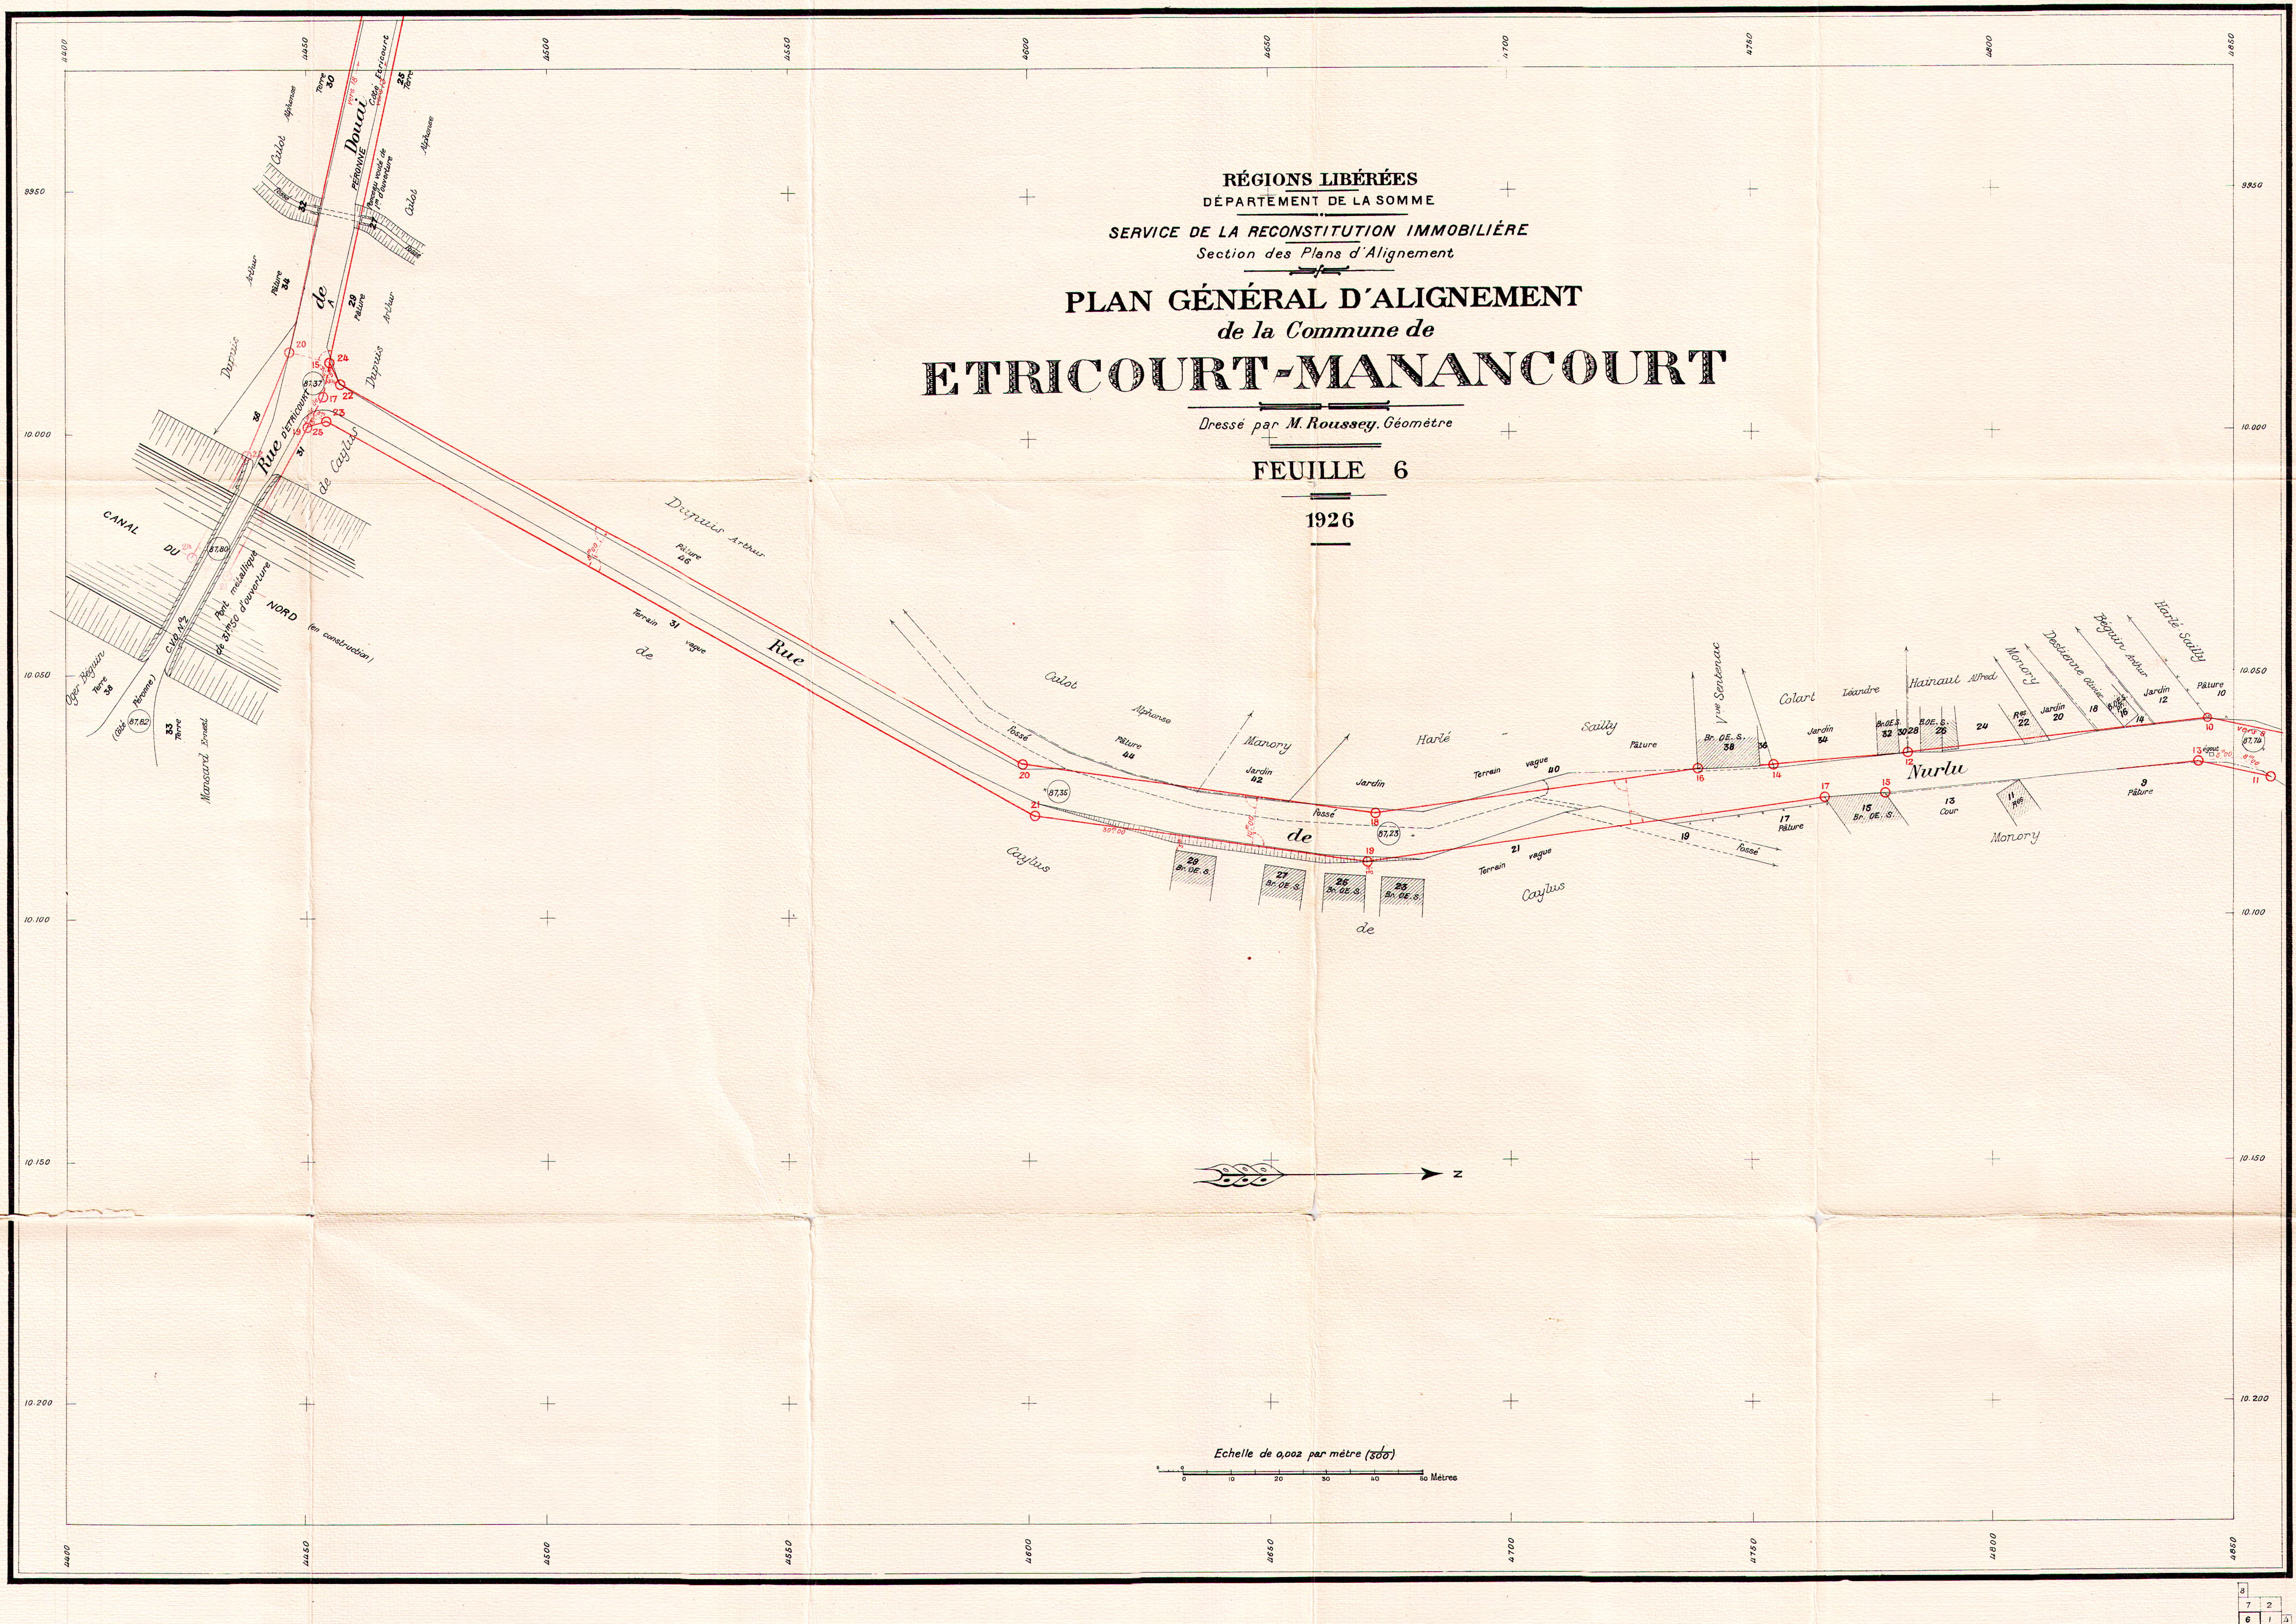

Rue de Douai
Rue d'Etricourt
Rue de Caylus
Rue de Nurlu
CANAL DU NORD (en construction)
Pont métallique de 31m50 d'ouverture
Dupuis Arthur
Calot Alphonse
Manory
Harlé Sailly
Colart Léandre
Hainaut Alfred
Deslienne
Béguin Arthur
Caylus
Mansard Ernest
Pâture
Jardin
Terrain vague
Fossé
Cour
Br. DE. S.
Terre
87,35
87,25
87,79
87,80
87,82
87,37
4400
4450
4500
4550
4600
4650
4700
4750
4800
4850
9950
10.000
10.050
10.100
10.150
10.200
N

Echelle de 0,002 par mètre ($\frac{1}{500}$)

5
0
10
20
30
40
50 Mètres

RÉGIONS LIBÉRÉES
DÉPARTEMENT DE LA SOMME

SERVICE DE LA RECONSTITUTION IMMOBILIÈRE
Section des Plans d'Alignement

PLAN GÉNÉRAL D'ALIGNEMENT
de la Commune de
ETRICOURT-MANANCOURT

Dressé par M. Roussey, Géomètre

FEUILLE 5

1926

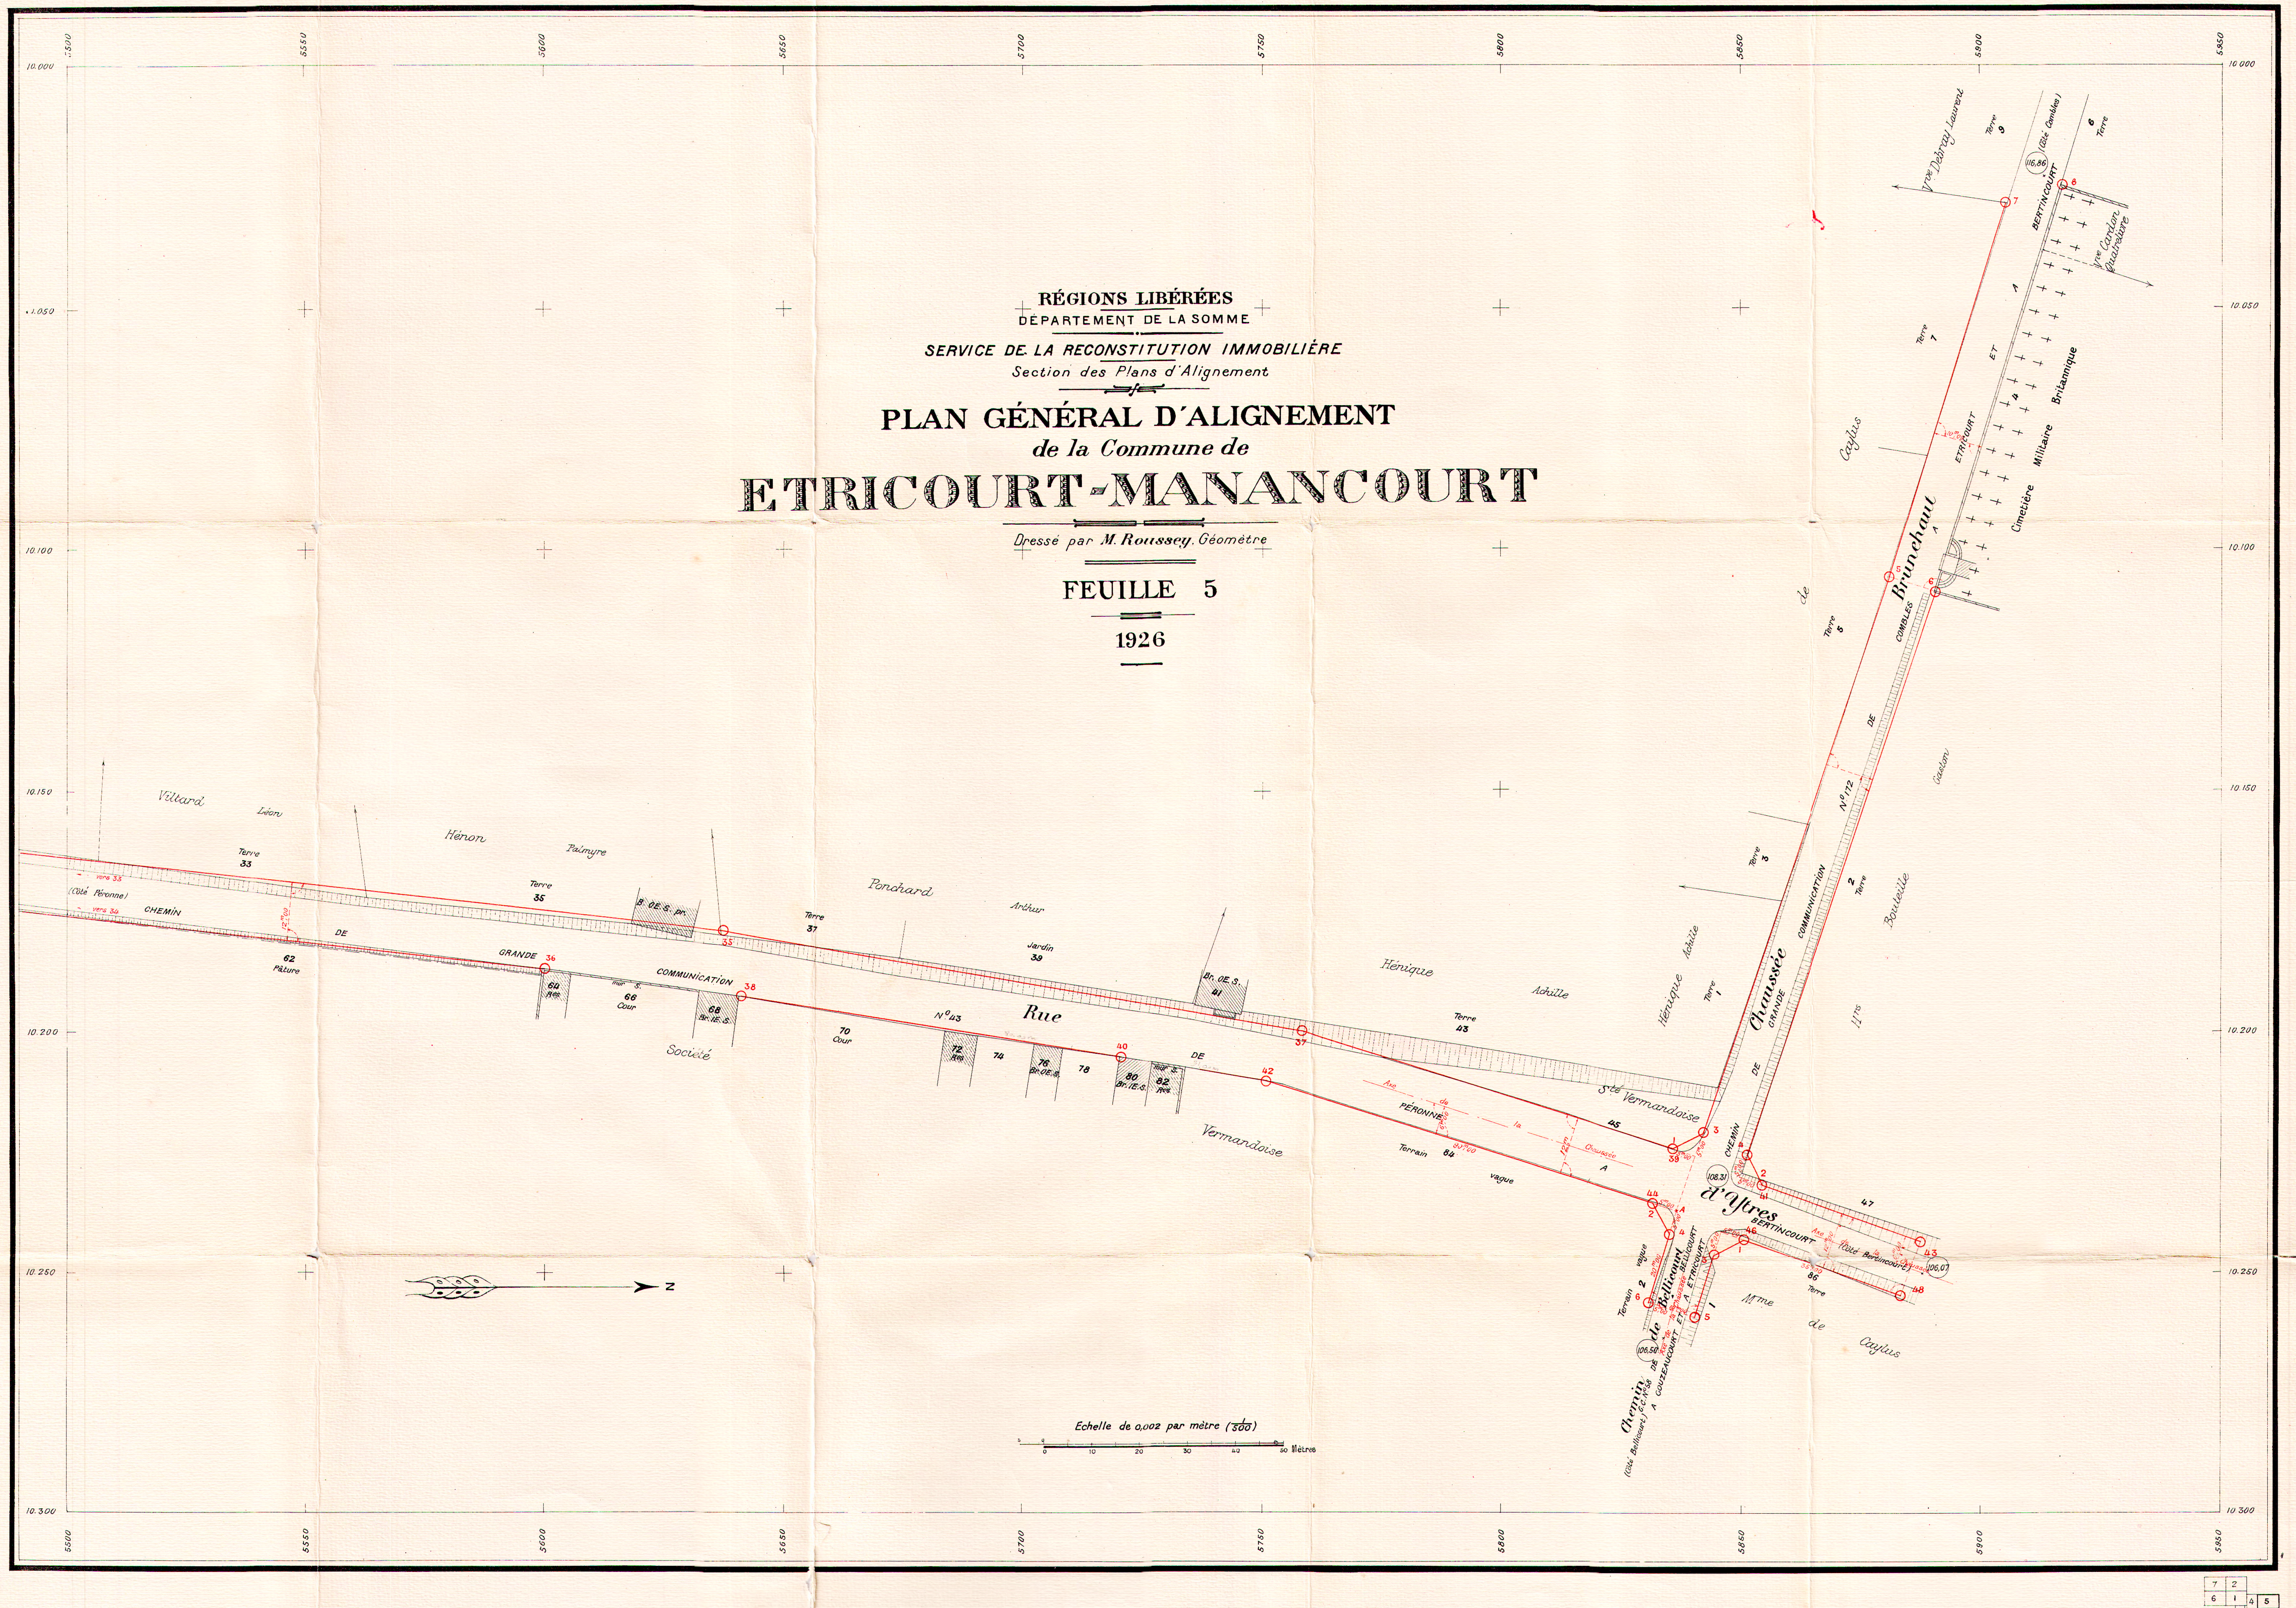

5500
5550
5600
5650
5700
5750
5800
5850
5900
5950
10.000
10.050
10.100
10.150
10.200
10.250
10.300
Viltard
Léon
Hénon
Palmyre
Ponchard
Arthur
Terre 33
Terre 35
Terre 37
Jardin 39
vers 33
vers 34
(Côté Péronne)
CHEMIN
DE
GRANDE
COMMUNICATION
12m00
62 Pâture
B. OE. S. pr.
35
36
38
64 Rés
mur S.
66 Cour
68 Br. IE. S.
70 Cour
Société
N° 43
Rue
72 Rés
74
76 Br. OE. S.
78
80 Br. IE. S.
mur S.
82 Rés
40
DE
42
Br. OE. S. 41
37
Vermandoise
Hénique
Achille
Terre 43
Hénique Achille
Terre 1
Axe de la Chaussée
PÉRONNE
6m00
90m00
12m
Terrain 84 vague
A
45
Ste Vermandoise
39
1
3
5m00
Chaussée
CHEMIN
DE
GRANDE
COMMUNICATION
N° 172
4
2
41
108,31
d'Ytres
BERTINCOURT
47
Axe de la Chaussée
12m00
(Côté Bertincourt)
106,07
43
48
35m00
86 Terre
Mme de Caylus
44
2
A
4
46
1
3
5
6
20m00
Terrain 2 vague
Chemin de Bellicourt
DE BELLICOURT
à la Chaussée
A GOUZEAUCOURT ET A ETRICOURT
G.C. N° 58
(Côté Bellicourt)
106,50
Terre 3
2 Terre
Bouteille
Hrs
Caron
Terre 5
de
Caylus
COMBLES
Brunehaut
A
ETRICOURT
ET
A
BERTINCOURT
10m00
5
6
Terre 7
4
Cimetière Militaire Britannique
7
8
Vve Debray Laurent
Terre 9
116,86
(Côté Combles)
6 Terre
Vve Candon Quatreliore
Z
Echelle de 0,002 par mètre (1/500)
0
10
20
30
40
50 Mètres
7
2
6
1
4
5
3

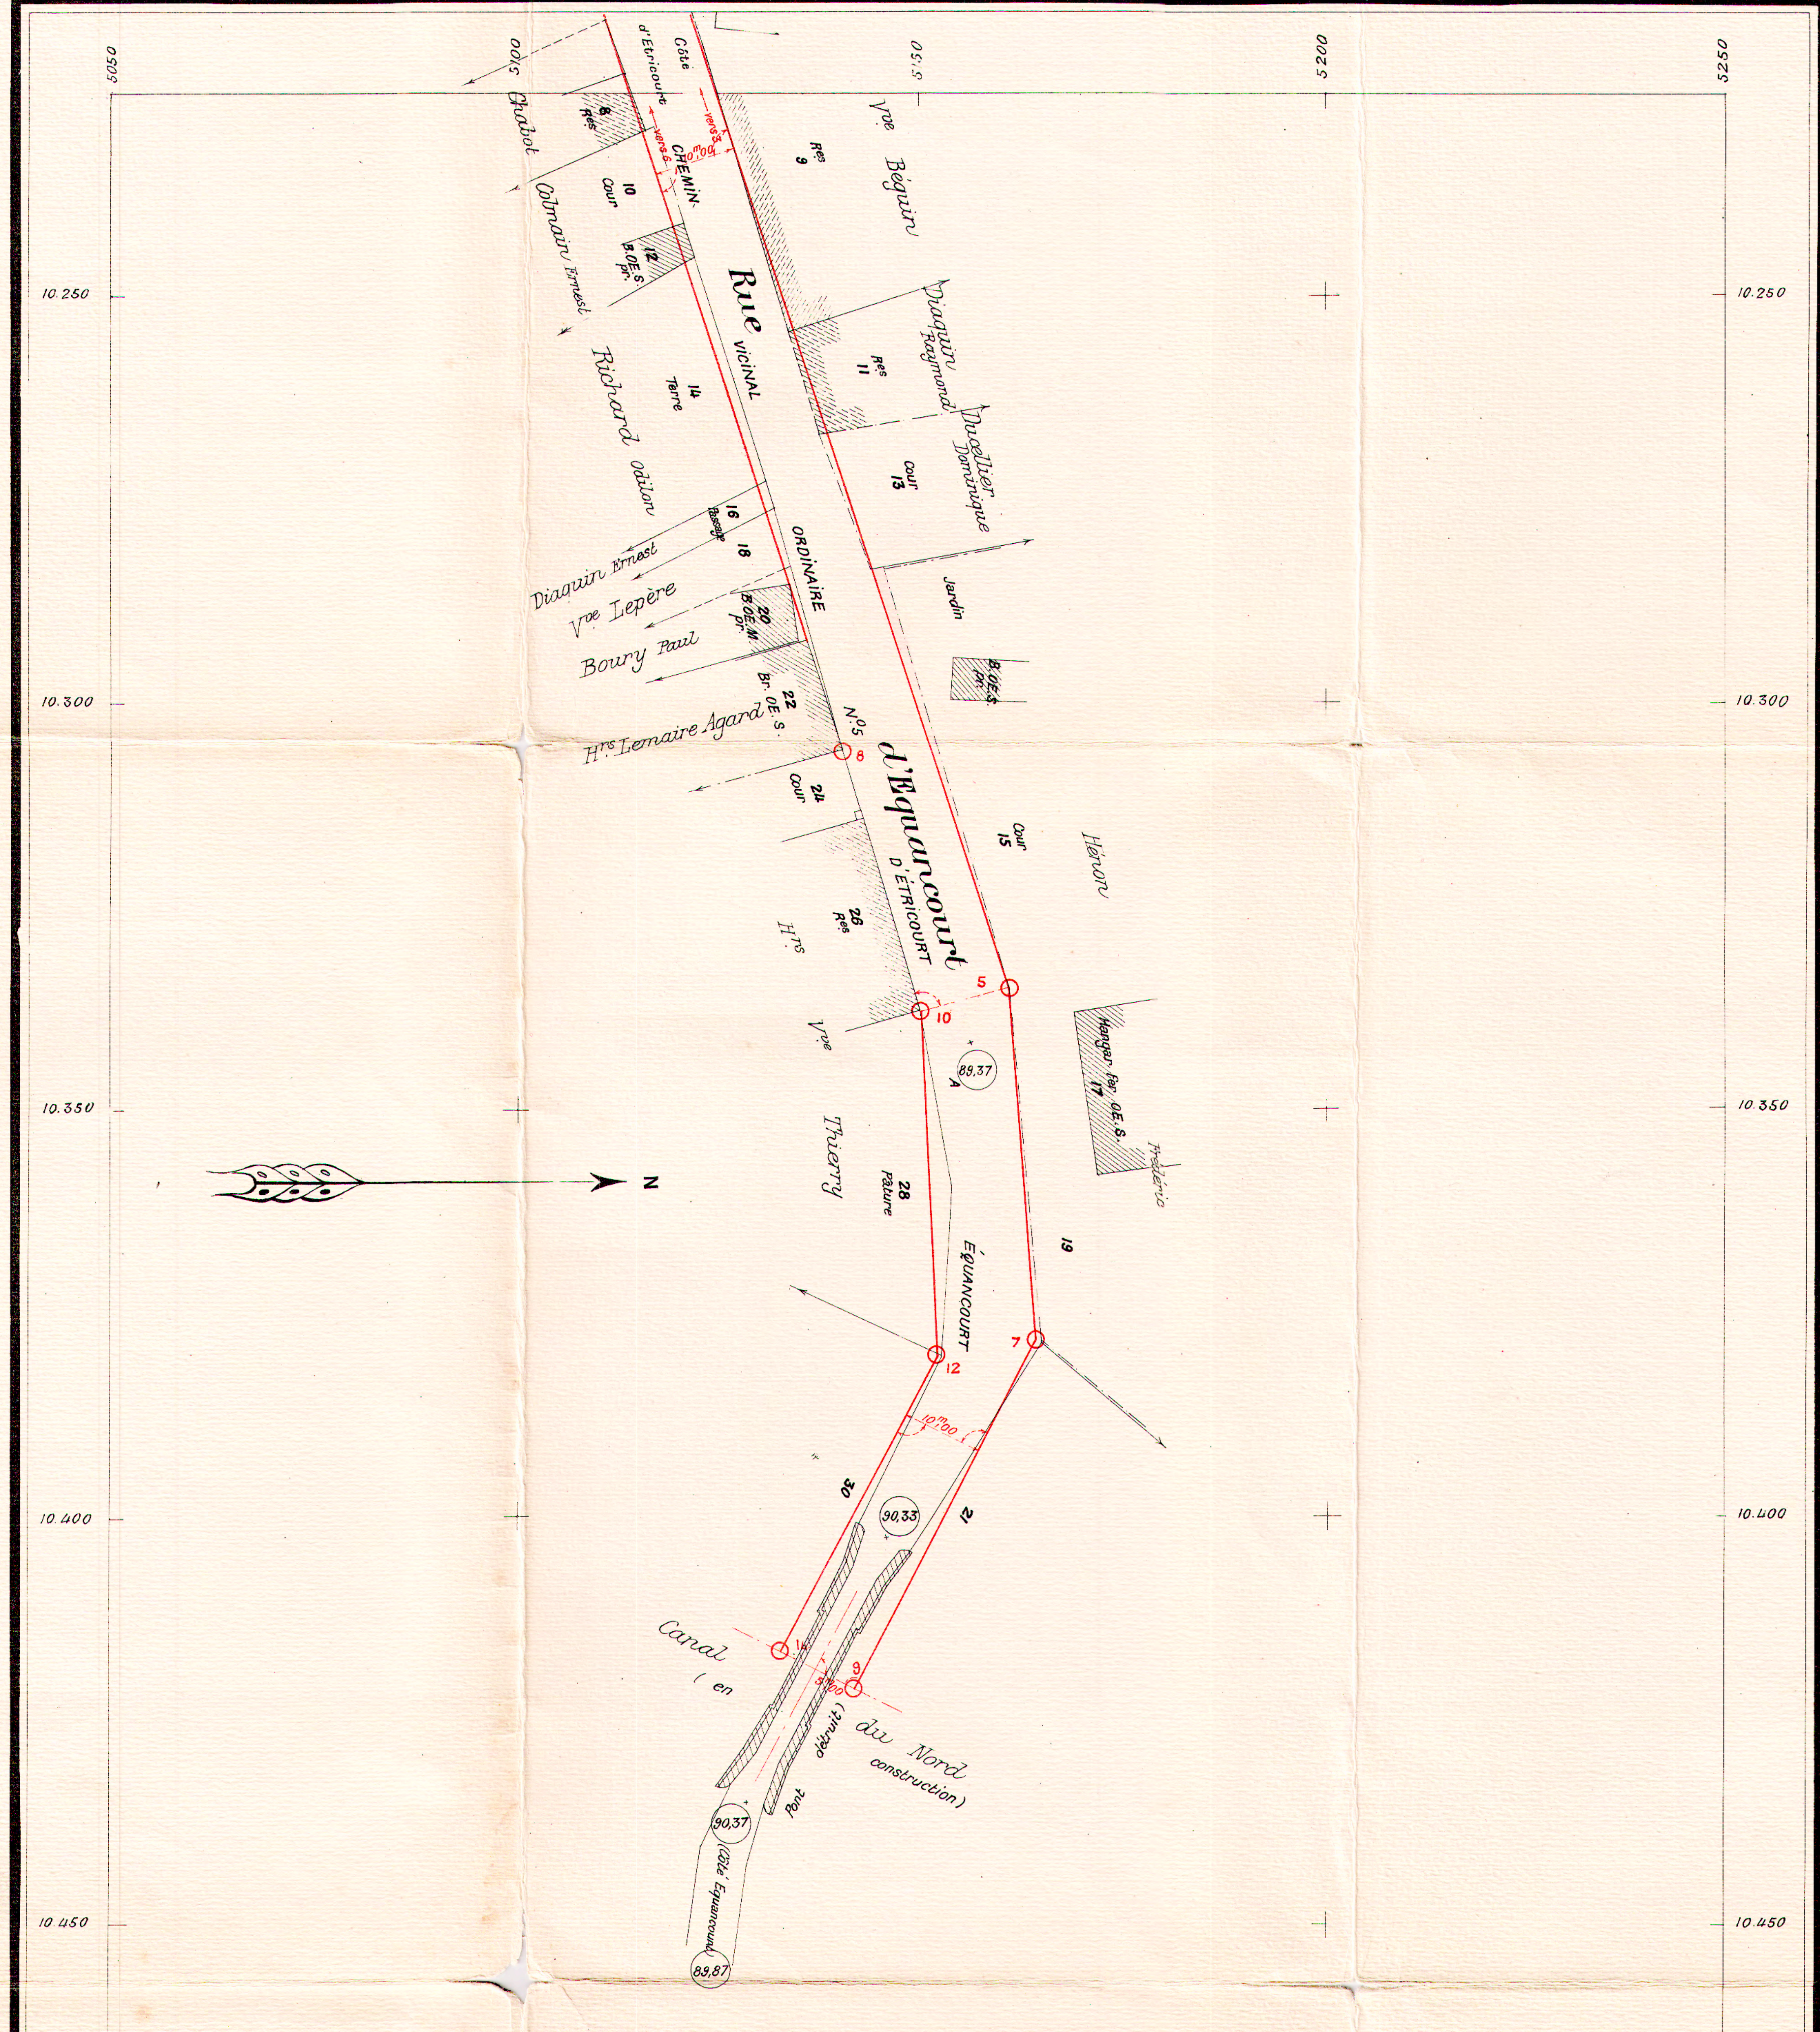
Côté d'Etricourt
Chabot
Colmain Ernest
Richard Odilon
Diaquin Ernest
Vve Lepère
Boury Paul
Hrs Lemaire Agard
Vve Béguin
Diaquin Raymond
Ducellier Dominique
Héron
Hrs Vve Thierry
Frédéric
Rue d'Equancourt
CHEMIN VICINAL ORDINAIRE N.o 5 D'ÉTRICOURT À ÉQUANCOURT
8 Rés
9 Rés
10 Cour
11 Rés
12 B. OE. S. pr.
13 Cour
14 Terre
15 Cour
16 Passage
18
19
20 B. OE. M. pr.
21
22 Br. OE. S.
24 Cour
26 Rés
28 Pâture
30
Jardin
B. OE. S. pr.
Hangar fer OE. S. 17
vers 6
vers 5
10m00
5m00
89,37
90,33
90,37
89,87
Canal du Nord (en construction)
Pont (détruit)
(Côté Equancourt)
N

FEUILLE 3

1926

Echelle de 0,002 par mètre (1/500)

0 10 20 30 40 50 Mètres

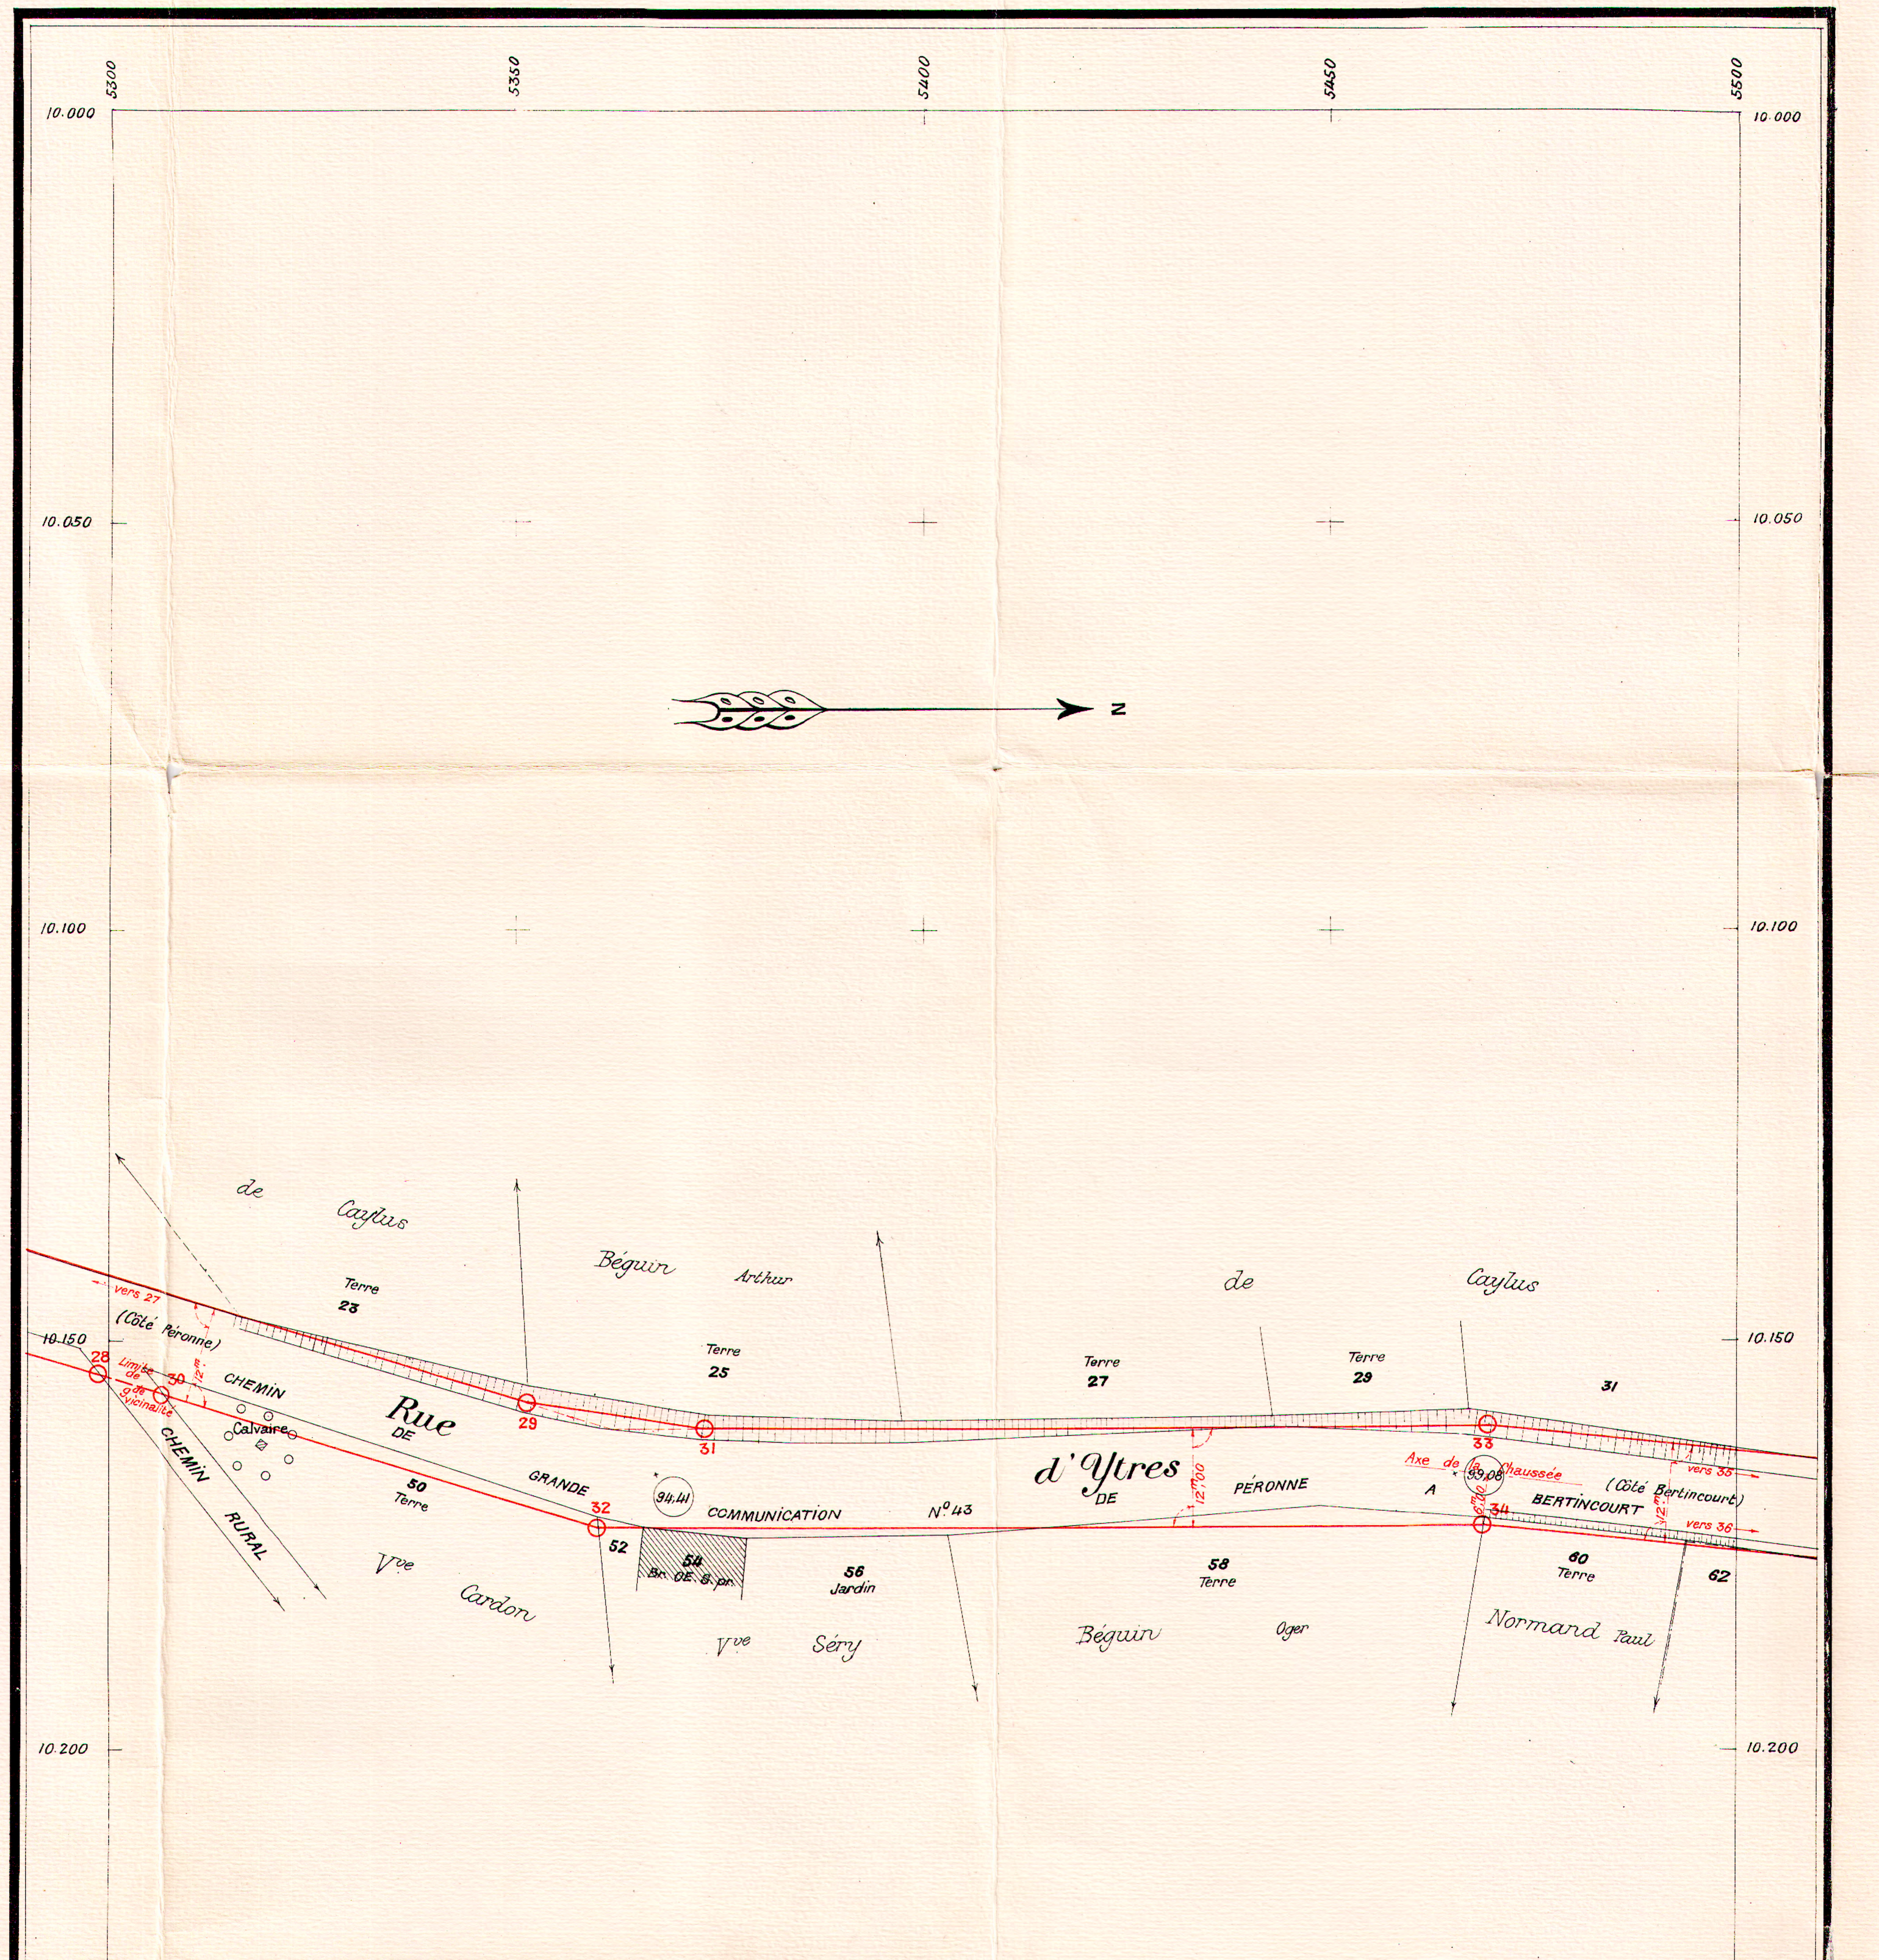
de Caylus
Béguin Arthur
de Caylus
Vve Cardon
Vve Séry
Béguin Oger
Normand Paul
Rue d'Ytres
GRANDE COMMUNICATION N.o 43 DE PÉRONNE À BERTINCOURT
CHEMIN DE
CHEMIN RURAL
Calvaire
Limite de vicinalité
(Côté Péronne)
(Côté Bertincourt)
Axe de la Chaussée
vers 27
vers 35
vers 36
12m
12m00
6m00
Terre 23
Terre 25
Terre 27
Terre 29
31
50 Terre
52
54 Br. OE. S. pr.
56 Jardin
58 Terre
60 Terre
62
94,41
99,08
N

RÉGIONS LIBÉRÉES
DÉPARTEMENT DE LA SOMME

SERVICE DE LA RECONSTITUTION IMMOBILIÈRE
Section des Plans d'Alignement

PLAN GÉNÉRAL D'ALIGNEMENT
de la Commune de
ETRICOURT-MANANCOURT

Dressé par M. Roussey, Géomètre

FEUILLE 4

1926

Echelle de 0,002 par mètre (1/500)

0 10 20 30 40 50 Mètres

RÉGIONS LIBÉRÉES
DÉPARTEMENT DE LA SOMME

SERVICE DE LA RECONSTITUTION IMMOBILIÈRE
Section des Plans d'Alignement

PLAN GÉNÉRAL D'ALIGNEMENT
de la Commune de
ETRICOURT-MANANCOURT

Dressé par M. Roussey, Géomètre

FEUILLE 2

1926

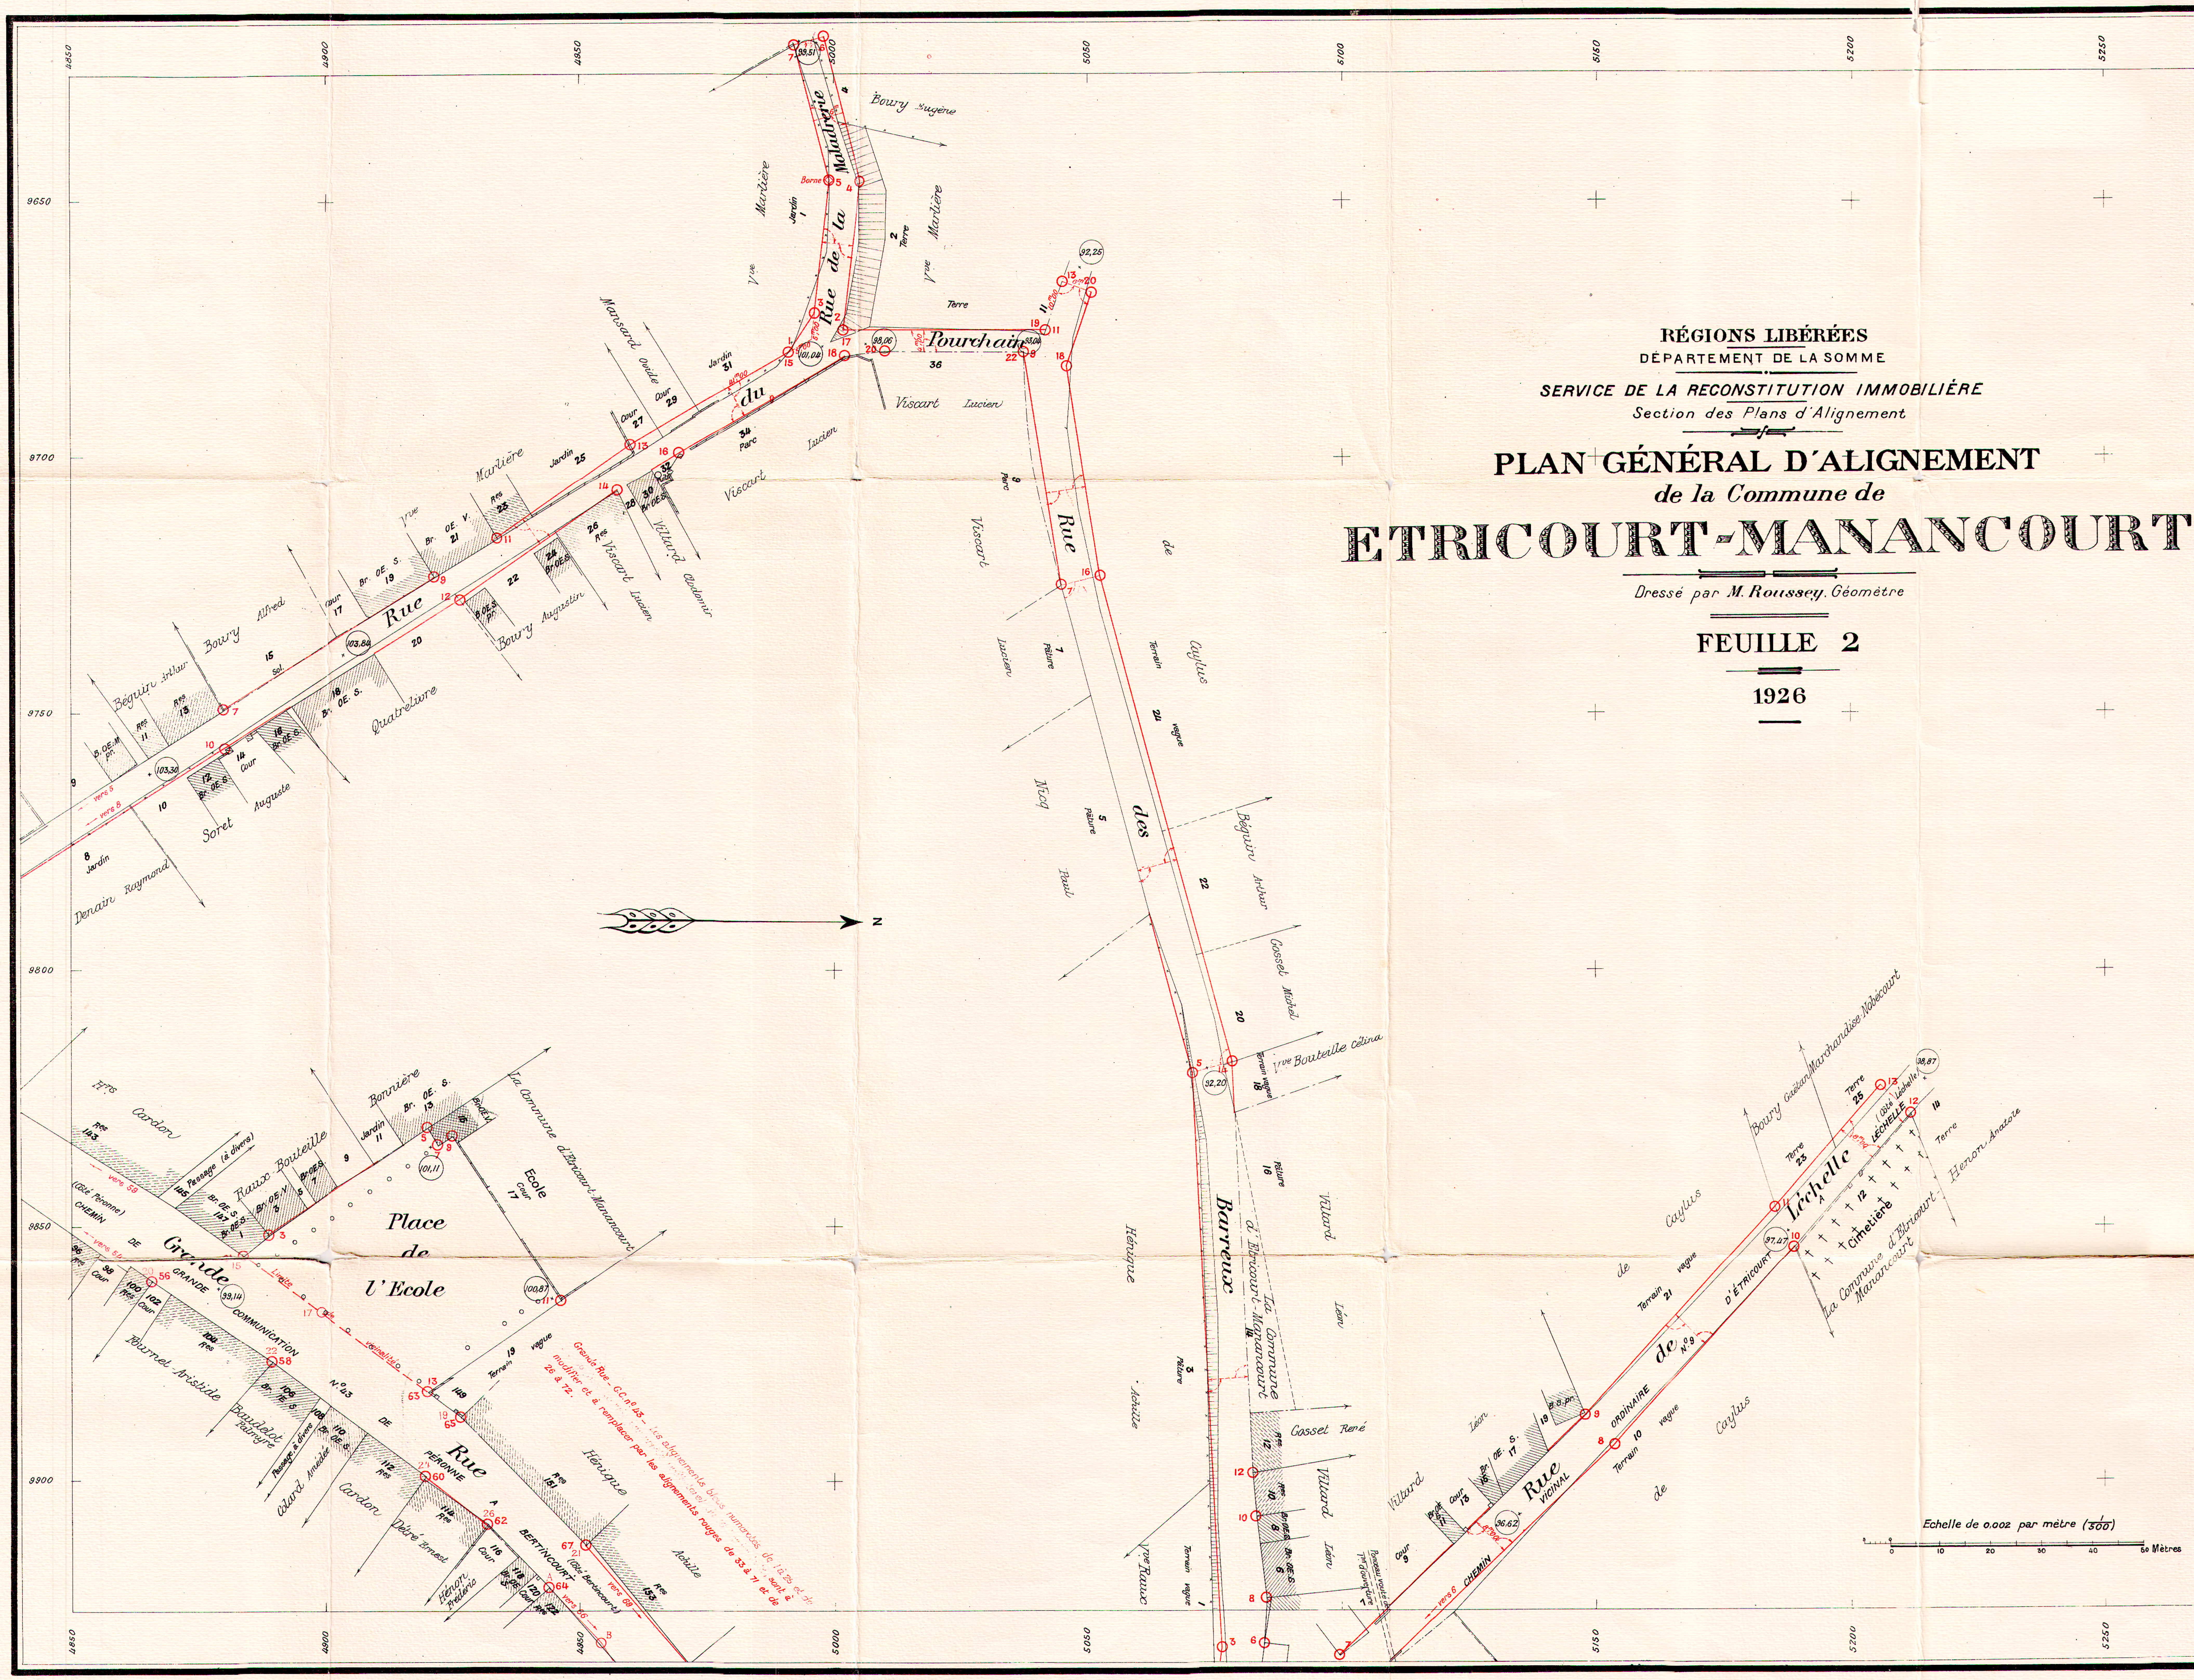
Rue de la Maladrerie
Rue du Pourchain
Rue des Barreux
Grande Rue
Chemin de Grande Communication N° 43 de Péronne à Bertincourt
(Côté Péronne)
(Côté Bertincourt)
Place de l'Ecole
Ecole Cour 17
La Commune d'Etricourt-Manancourt
Limite de vicinalité
Rue de Léchelle
Chemin Vicinal Ordinaire N° 9 d'Étricourt à Léchelle
(Côté Léchelle)
Cimetière
La Commune d'Etricourt-Manancourt
Ponceau voûte de 1m d'ouverture
Grande Rue - G.C. n° 43 - Les alignements bleus numérotés de 1 à 25 et de [illegible] sont à modifier et à remplacer par les alignements rouges de 33 à 71 et de 26 à 72.
N
Boury Eugène
Vve Martière
Manscourt
Viscart Lucien
Béguin Arthur
Boury Alfred
Quatrelivre
Sorel Auguste
Denain Raymond
Boury Augustin
Villard Clodomir
Caylus
Noé Paul
Viscart Lucien
Béguin Arthur
Gosset Michel
Vve Bouteille Célina
Villard Léon
Hénique
Achille
Vve Raux
Gosset René
Boury Gaëtan
Marchandise-Nobécourt
Henon Anatole
Cardon
Raux-Bouteille
Bonnière
Tournet Aristide
Baudelot Palmyre
Colard Amédée
Déré Ernest
Hénon Frédéric
Hénique Achille
Echelle de 0,002 par mètre (1/500)
0 10 20 30 40 50 Mètres
4850 4900 4950 5000 5050 5100 5150 5200 5250 5300
9650 9700 9750 9800 9850 9900

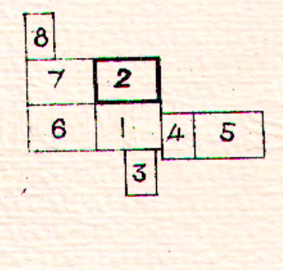

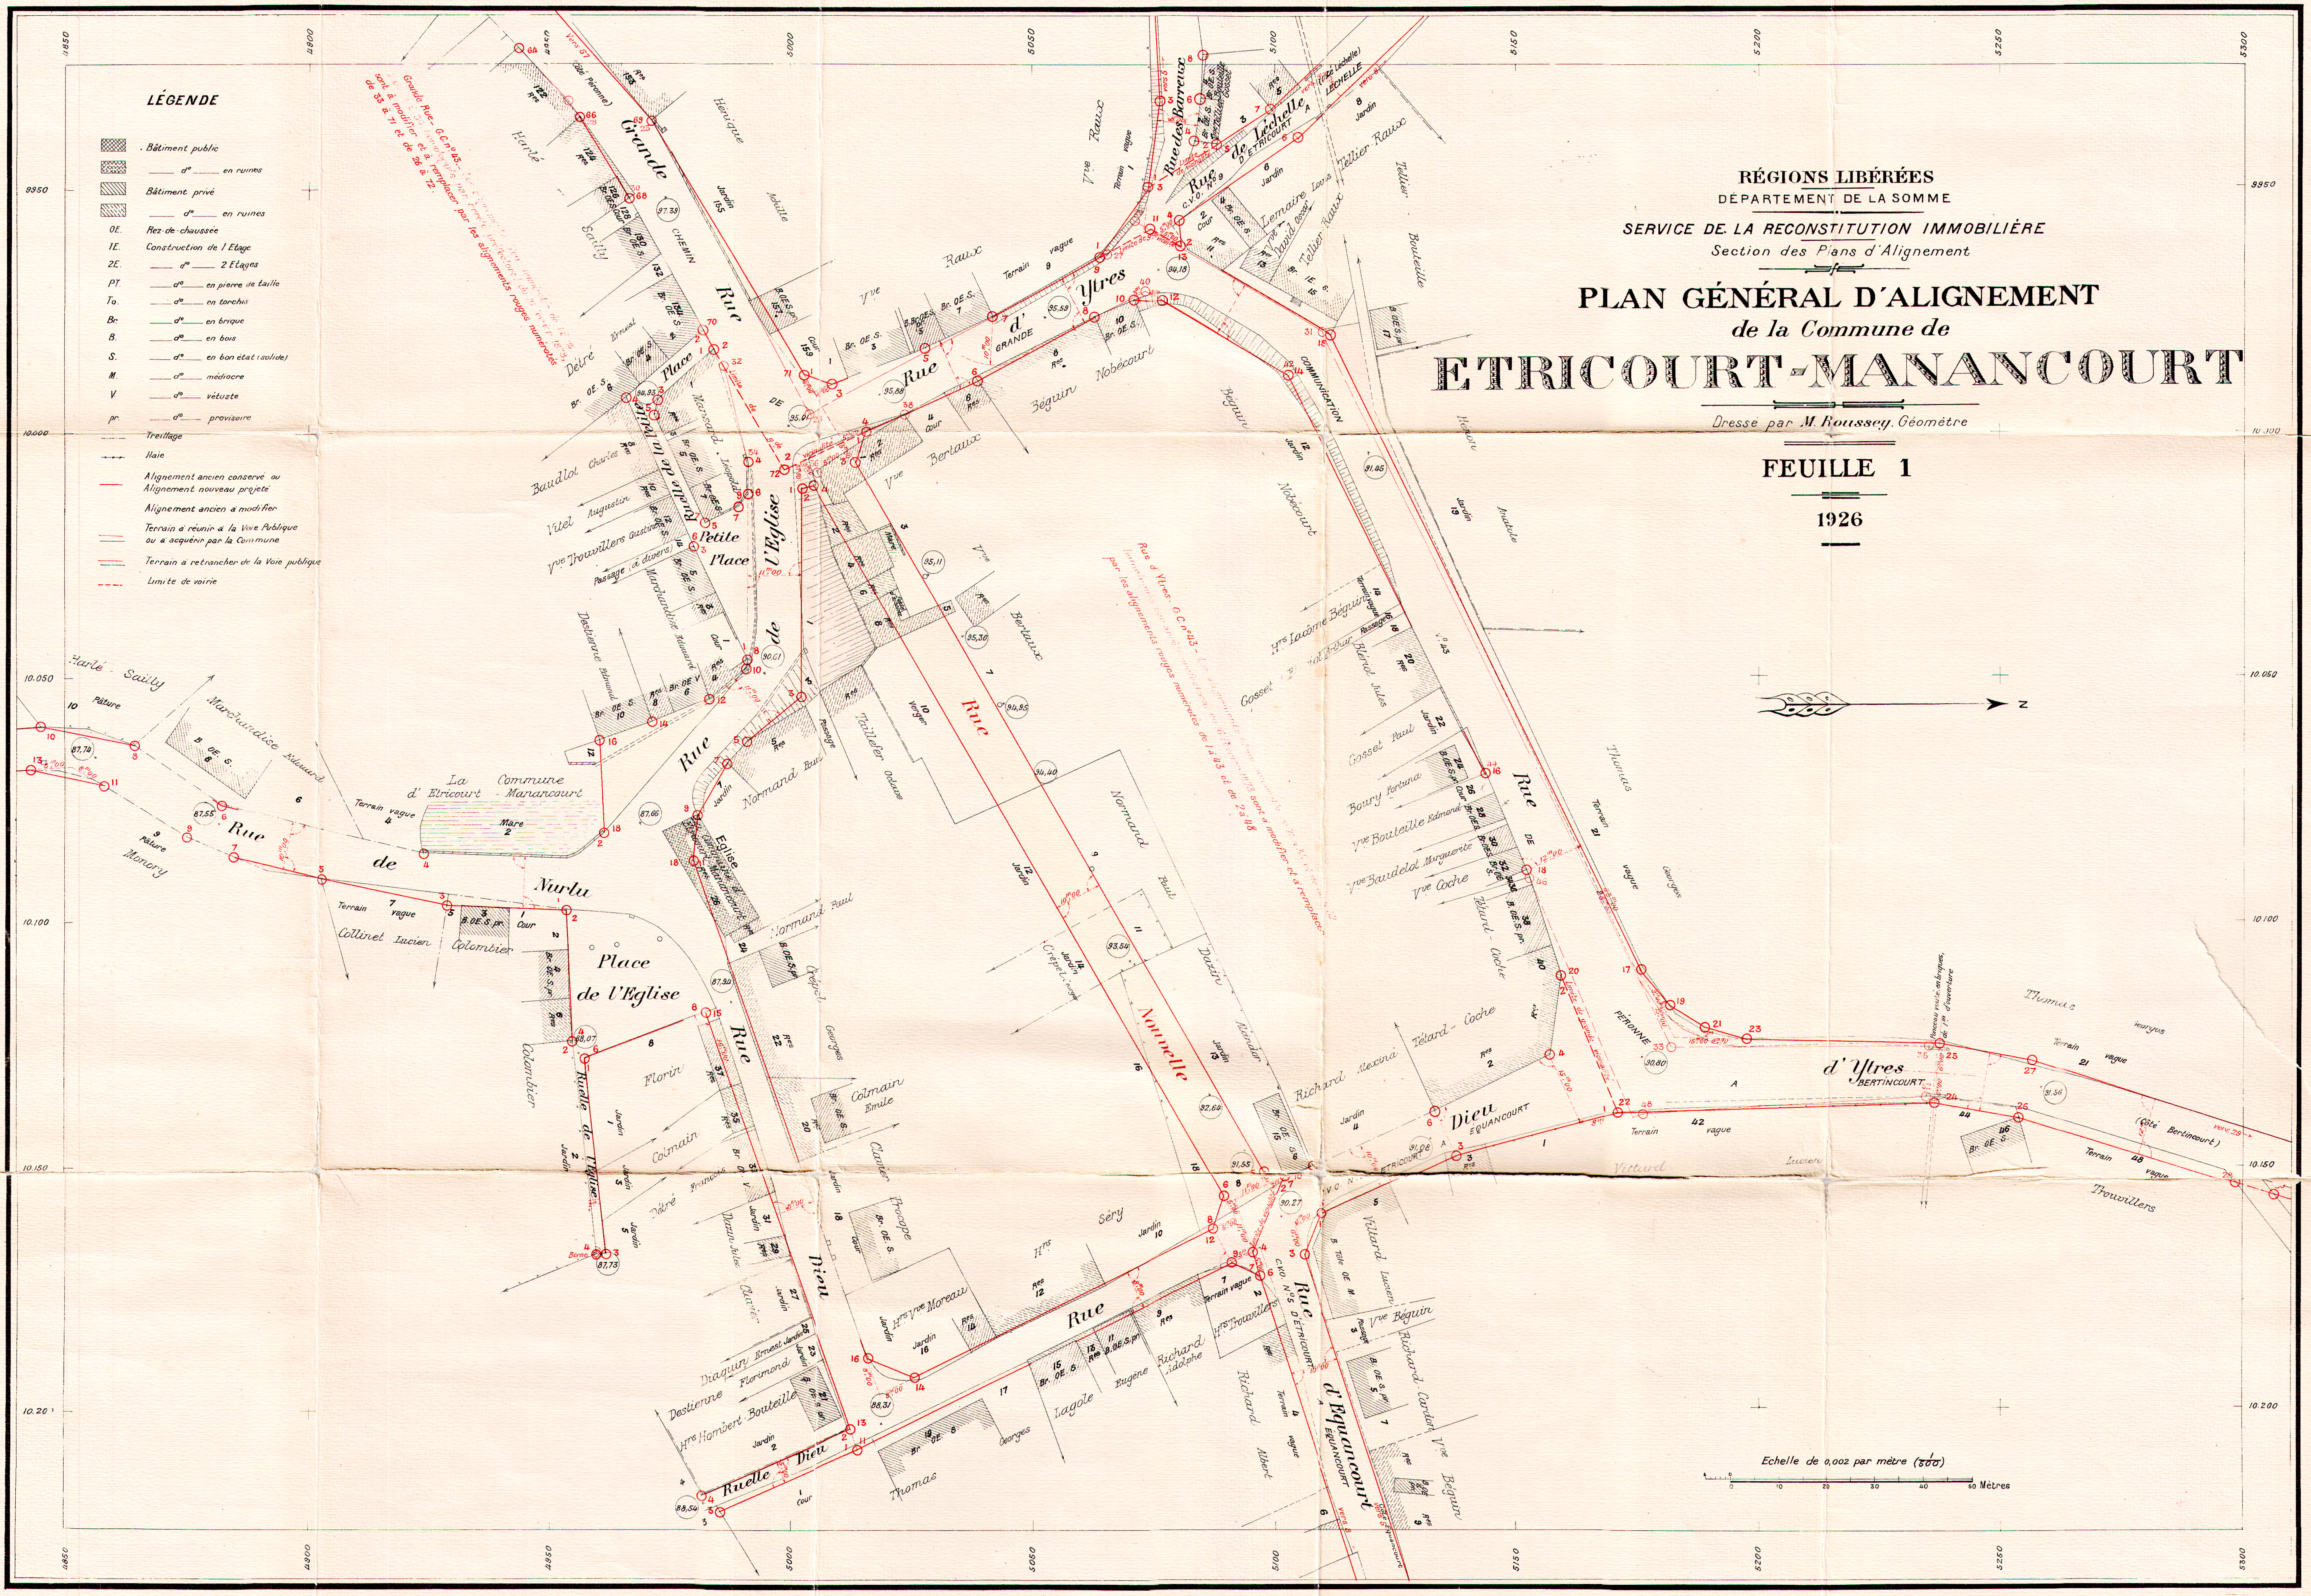

RÉGIONS LIBÉRÉES
DÉPARTEMENT DE LA SOMME

SERVICE DE LA RECONSTITUTION IMMOBILIÈRE
Section des Plans d'Alignement

PLAN GÉNÉRAL D'ALIGNEMENT
de la Commune de
ETRICOURT-MANANCOURT

Dressé par M. Roussey, Géomètre

FEUILLE 1

1926

LÉGENDE

▩	Bâtiment public
▩	d° en ruines
▨	Bâtiment privé
▨	d° en ruines
OE.	Rez-de-chaussée
1E.	Construction de 1 Etage
2E.	d° 2 Etages
PT.	d° en pierre de taille
To.	d° en torchis
Br.	d° en brique
B.	d° en bois
S.	d° en bon état (solide)
M.	d° médiocre
V.	d° vétuste
pr.	d° provisoire
— · —	Treillage
—+—+—	Haie
—	Alignement ancien conservé ou Alignement nouveau projeté
	Alignement ancien à modifier
═	Terrain à réunir à la Voie Publique ou à acquérir par la Commune
═	Terrain à retrancher de la Voie publique
- - -	Limite de voirie

Echelle de 0,002 par mètre (1/500)

Grande Rue
Chemin
Place
Petite Place
Rue de l'Eglise
Rue d'Ytres
Grande
Rue de Léchelle
C.V.O. N° 9 d'Etricourt à Léchelle
Ruelle des Barreaux
Communication
La Commune d'Etricourt-Manancourt
Mare
Terrain vague
Rue de Nurlu
Place de l'Eglise
Eglise
Ruelle de l'Eglise
Rue Dieu
Ruelle Dieu
Rue Nouvelle
Rue Dieu Equancourt
Rue d'Equancourt
Rue de Péronne
d'Ytres Bertincourt
(Cité Bertincourt)
Jardin
Pâture
Cour
0 10 20 30 40 50 Mètres
N
4850
4900
4950
5000
5050
5100
5150
5200
5250
5300
9950
10.000
10.050
10.100
10.150
10.200