

ANNEXES

ANNEXES SANITAIRES

Plans du réseau des eaux usées (1)

ELABORATION DU PLUi

PLUi arrêté en Conseil de Communauté du 6 février 2019

PLUi approuvé en Conseil de Communauté du 28 février 2020

PLUi rendu exécutoire le 8 juin 2020

MISE A JOUR N°1 DU PLUi

Arrêté du 15 mai 2020

MISE EN COMPATIBILITE N°1 DU PLUi

Arrêté préfectoral du 31 mai 2022

MODIFICATIONS N°1 ET N°2 DU PLUi

Approuvées en Conseil de Communauté du 26 septembre 2024



PLUi de la Communauté d'Agglomération
du Pays de Landerneau-Daoulas

Commune de Daoulas

RESEAU DES EAUX USEES



1:2500

ELABORATION DU PLUI
PLUI arrêté en Conseil de Communauté du 6 février 2013
PLUI approuvé en Conseil de Communauté du 28 février 2020
PLUI rendu exécutoire le 8 juin 2020

MISE À JOUR N°1 DU PLUI
Arrêté du 15 mai 2022

MISE EN COMPATIBILITE N°1 DU PLUI
Arrêté préfectoral du 31 mai 2022

MODIFICATIONS N°1 ET N°2 DU PLUI
Approuvées en Conseil de Communauté
du 26 septembre 2024

LEGENDE

- Réseau**
- Canalisation des eaux industrielles
 - Réseau abandonné
 - Canalisation principale gravitaire
 - Canalisation principale refoulement
- Dispositifs de collecte**
- Poste de relevage
- Dispositifs d'épuration**
- Station d'épuration (emprise)
 - station d'épuration



PLUi de la Communauté d'Agglomération
du Pays de Landerneau-Daoulas

Commune de Dirinon

RESEAU DES EAUX USEES



ELABORATION DU PLUi
PLUi arrêté en Conseil de Communauté du 6 février 2019
PLUi approuvé en Conseil de Communauté du 28 février 2020
PLUi rendu exécutoire le 9 juin 2020

MISE À JOUR N°1 DU PLUi
Arrêté du 15 mai 2020


MISE EN COMPATIBILITÉ N°1 DU PLUi
Arrêté préfectoral du 31 mai 2022

MODIFICATIONS N°1 ET N°2 DU PLUi
Approuvées en Conseil de Communauté
du 26 septembre 2024

LEGENDE

- Réseau**
- Canalisation des eaux industrielles
 - Réseau abandonné
 - Canalisation principale gravitaire
 - Canalisation principale refoulement
- Dispositifs de collecte**
- Poste de relevage
- Dispositifs d'épuration**
- Station d'épuration (emprise)
 - station d'épuration

Commune de Hanvec
RESEAU DES EAUX USEES

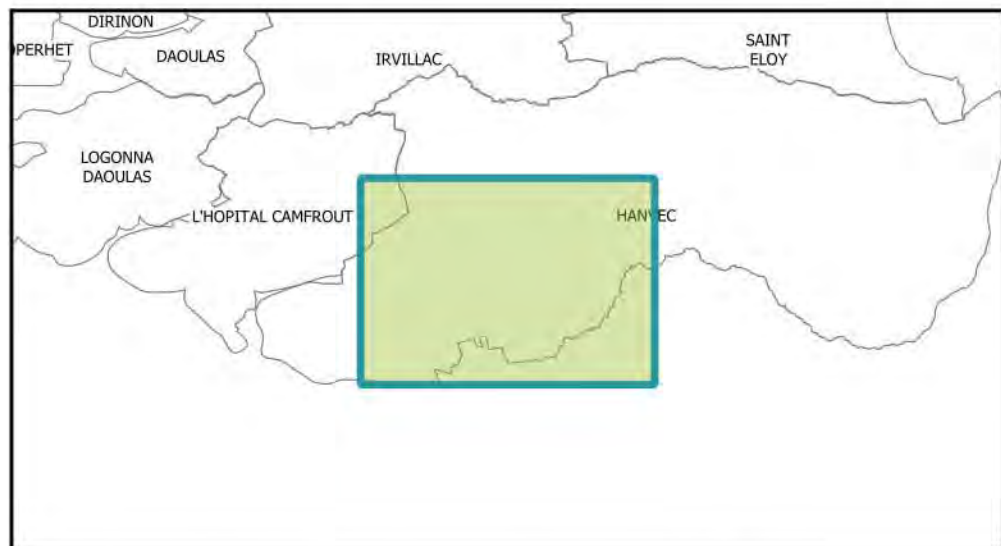

LABORATION DU PLUI PLUI arrêté en Conseil de Communauté du 6 février 2019 PLUI approuvé en Conseil de Communauté du 28 février 2020 PLUI rendu exécutoire le 8 juin 2020		
MISE À JOUR N°1 DU PLUI Arrêté du 15 mai 2020	MISE EN COMPATIBILITÉ N°1 DU PLUI Arrêté préfectoral du 31 mai 2022	MODIFICATIONS N°1 ET N°2 DU PLUI Approuvées en Conseil de Communauté du 26 septembre 2024



LEGENDE

Réseau


- Canalisation des eaux industrielles
- Réseau abandonné
- Canalisation principale gravitaire
- Canalisation principale refoulement

Dispositifs de collecte

- Poste de relevage

Dispositifs d'épuration

- Station d'épuration (emprise)
 station d'épuration

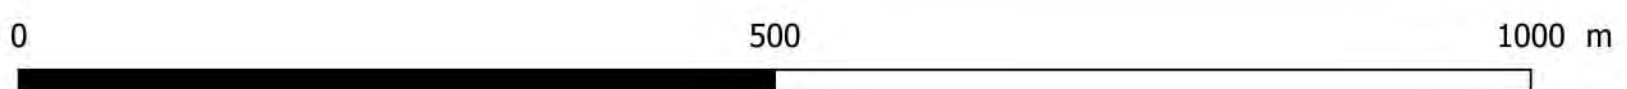



PLU de la Communauté d'Agglomération
du Pays de Landerneau-Daoulas

Commune de l'Hôpital-Camfrout

RESEAU DES EAUX USEES



1:4000

ÉLABORATION DU PLU
PLU arrêté en Conseil de Communauté du 6 février 2019
PLU approuvé en Conseil de Communauté du 28 février 2020
PLU rendu exécutoire le 8 juin 2020

MISE À JOUR N°1 DU PLU
Arrêté du 15 mai 2020


MISE EN COMPATIBILITÉ N°1 DU PLU
Arrêté préfectoral du 31 mai 2022

MODIFICATIONS N°1 ET N°2 DU PLU
Approuvées en Conseil de Communauté
du 26 septembre 2024

LEGENDE

- Réseau**
- Canalisation des eaux industrielles
 - Réseau abandonné
 - Canalisation principale gravitaire
 - Canalisation principale refoulement
- Dispositifs de collecte**
- Poste de relevage
- Dispositifs d'épuration**
- Station d'épuration (emprise)
 - station d'épuration



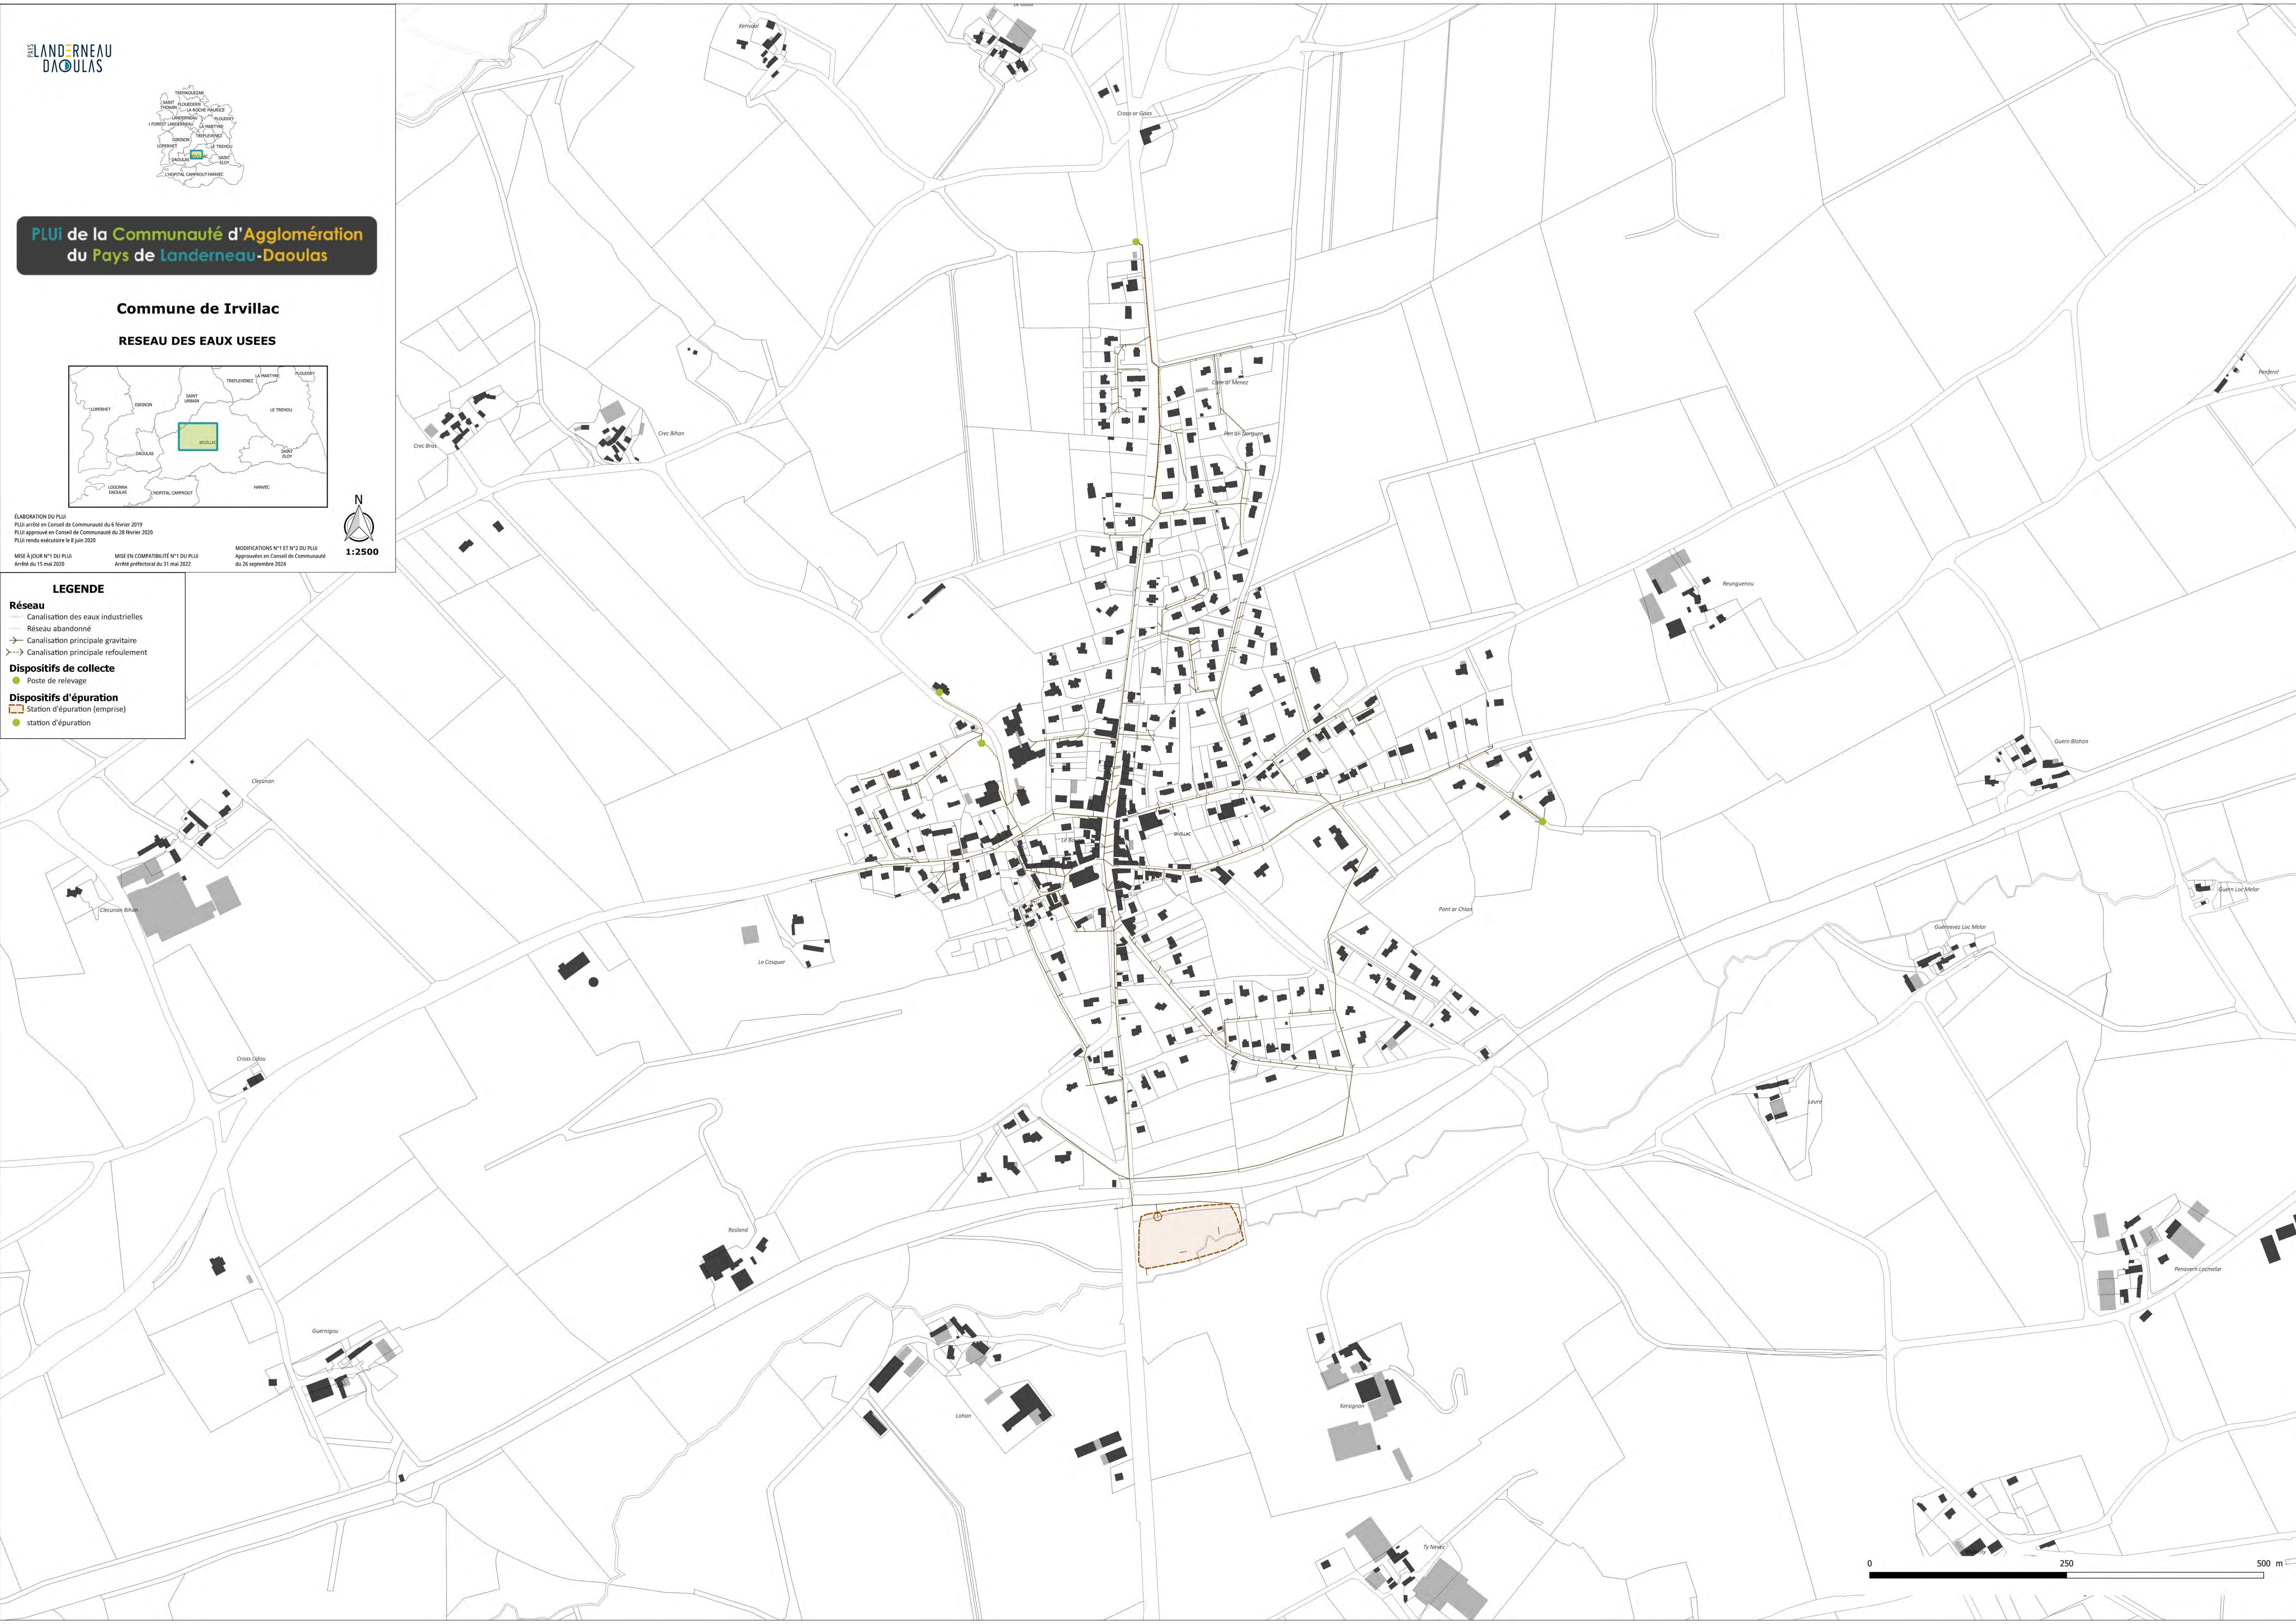




**PLUI de la Communauté d'Agglomération
du Pays de Landerneau-Daoulas**

Commune de Irvillac

RESEAU DES EAUX USEES

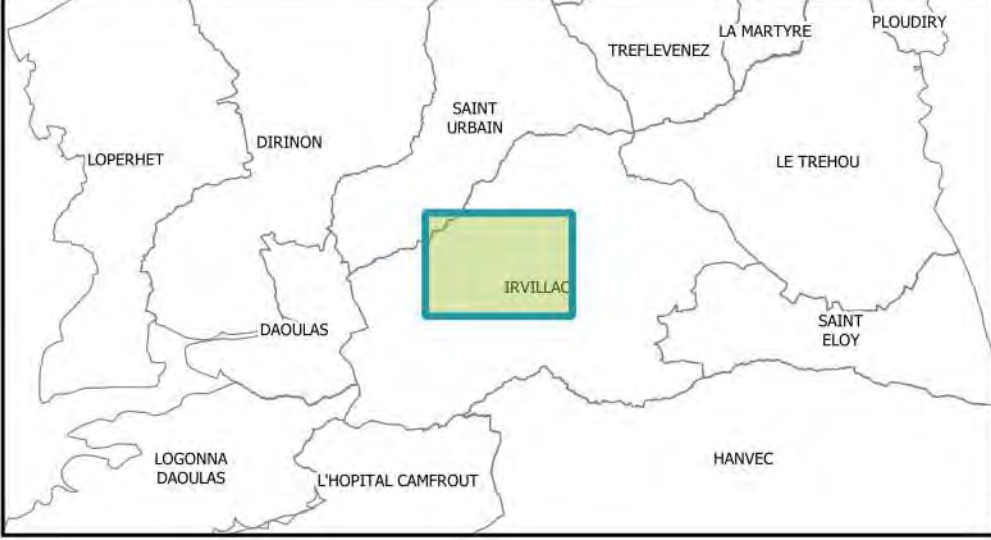

ELABORATION DU PLUI
PLUI arrêté en Conseil de Communauté du 8 février 2019
PLUI approuvé en Conseil de Communauté du 28 février 2020
PLUI rendu exécutoire le 8 juin 2020

MISE A JOUR N°1 DU PLUI
Arrêté du 15 mai 2020

MISE EN COMPATIBILITÉ N°1 DU PLUI
Approuvée en Conseil de Communauté
du 26 septembre 2024

MODIFICATIONS N°1 ET N°2 DU PLUI
Approuvées en Conseil de Communauté
du 26 septembre 2024

1:2500

LEGENDE

Réseau

- Canalisation des eaux industrielles
- Réseau abandonné
- Canalisation principale gravitaire
- Canalisation principale refoulement

Dispositifs de collecte

- Poste de relevage

Dispositifs d'épuration


- Station d'épuration (emprise)
- station d'épuration



PLUi de la Communauté d'Agglomération
du Pays de Landerneau-Daoulas

Commune de La Forest-Landerneau

RESEAU DES EAUX USEES

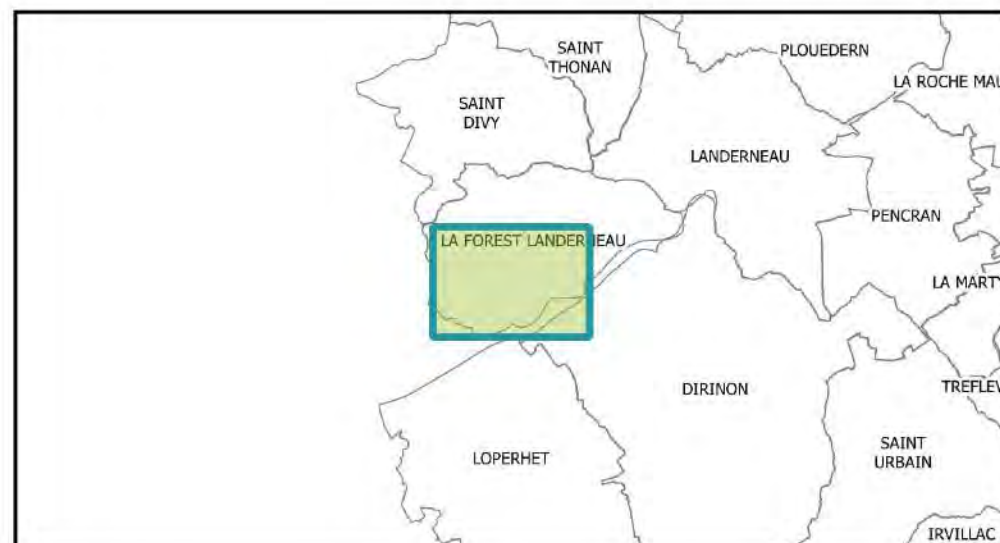

ELABORATION DU PLUI
PLUI arrêté en Conseil de Communauté du 5 février 2019
PLUI approuvé en Conseil de Communauté du 28 février 2020
PLUI rendu exécutoire le 9 juin 2020

MISE À JOUR N°1 DU PLUI
Arrêté du 15 mai 2020

MISE EN COMPATIBILITÉ N°1 DU PLUI
Arrêté préfectoral du 31 mai 2023

MODIFICATIONS N°1 ET N°2 DU PLUI
Approuvées en Conseil de Communauté
du 26 septembre 2024

LEGENDE

Réseau

- Canalisation des eaux industrielles
- Réseau abandonné
- Canalisation principale gravitaire
- Canalisation principale refoulement

Dispositifs de collecte

- Poste de relevage

Dispositifs d'épuration

- Station d'épuration (emprise)
- station d'épuration

Commune de La Martyre

RESEAU DES EAUX USEES



1:2500

ÉLABORATION DU PLUI		
PLUI arrêté en Conseil de Communauté du 6 février 2019		
PLUI approuvé en Conseil de Communauté du 28 février 2020		
PLUI rendu exécutoire le 8 juin 2020		
MISE À JOUR N°1 DU PLUI	MISE EN COMPATIBILITÉ N°1 DU PLUI	MODIFICATIONS N°1 ET N°2 DU PLUI
Arrêté du 15 mai 2020	Arrêté préfectoral du 31 mai 2022	Approuvées en Conseil de Communauté du 26 septembre 2024

LEGENDE

Réseau

- Canalisation des eaux industrielles
- Réseau abandonné
- Canalisation principale gravitaire
- Canalisation principale refoulement

Dispositifs de collecte

- Poste de relevage

Dispositifs d'épuration

-  Station d'épuration (emprise)
 station d'épuration





**PLUi de la Communauté d'Agglomération
du Pays de Landerneau-Daoulas**

Commune de LA ROCHE-MAURICE

RESEAU DES EAUX USEES

ÉLABORATION DU PLUI
PLUI arrêté en Conseil de Communauté du 6 février 2019
PLUI approuvé en Conseil de Communauté du 28 février 2020
PLUI rendu exécutoire le 6 juin 2020

MISE À JOUR N°1 DU PLUI
Arrêté du 15 mai 2020

MISE EN COMPATIBILITÉ N°1 DU PLUI
Arrêté préfectoral du 31 mai 2022

MODIFICATIONS N°1 ET N°2 DU PLUI
Approuvées en Conseil de Communauté
du 26 septembre 2024

1:3000

LEGENDE

Réseau


- Canalisation des eaux industrielles
- Réseau abandonné
- Canalisation principale gravitaire
- Canalisation principale refoulement

Dispositifs de collecte

- Poste de relevage

Dispositifs d'épuration

- Station d'épuration (emprise)
- station d'épuration

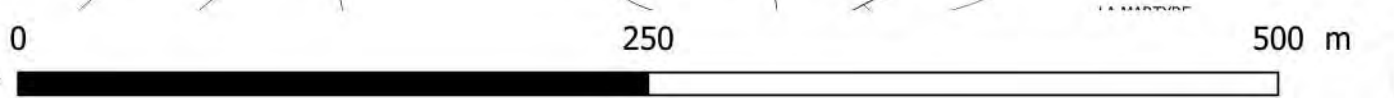



PLUI de la Communauté d'Agglomération
du Pays de Landerneau-Daoulas

Commune de Landerneau

RESEAU DES EAUX USEES



ELABORATION DU PLUI
PLUI arrêté en Conseil de Communauté du 6 février 2019
PLUI approuvé en Conseil de Communauté du 28 février 2020
PLUI rendu exécutoire le 8 juin 2020

MISE A JOUR N°1 DU PLUI
Arrêté du 15 mai 2020

MISE EN COMPATIBILITÉ N°1 DU PLUI
Arrêté préfectoral du 31 mai 2022

MODIFICATIONS N°1 ET N°2 DU PLUI
Approuvées en Conseil de Communauté
du 26 septembre 2024



LEGENDE

- Réseau**
- Canalisation des eaux industrielles
 - Réseau abandonné
 - Canalisation principale gravitaire
 - Canalisation principale refoulement
- Dispositifs de collecte**
- Poste de relevage
- Dispositifs d'épuration**
- Station d'épuration (emprise)
 - station d'épuration





RESEAU D'EAU USEES



Réseau


- Canalisation des eaux industrielles
- Réseau abandonné
- Canalisation principale gravitaire
- Canalisation principale refoulement

Dispositifs de collecte


- Poste de levage

Dispositifs d'épuration

- Station d'épuration (emprise)
- station d'épuration

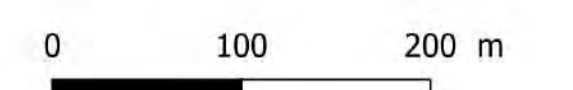

RESEAU DES EAUX USEES

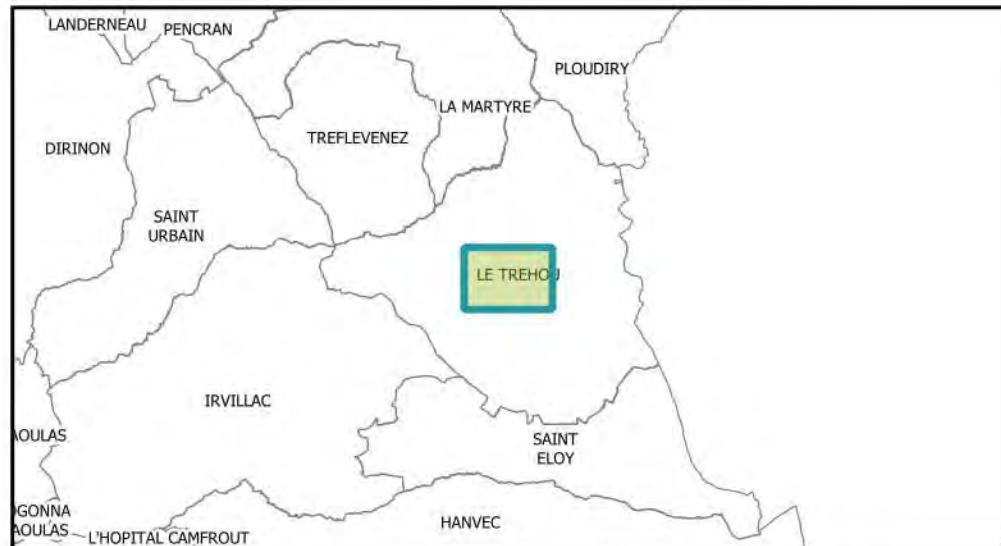

ÉLABORATION DU PLUI PLUI arrêté en Conseil de Communauté du 6 février 2019 PLUI approuvé en Conseil de Communauté du 28 février 2020 PLUI rendu exécutoire le 8 juin 2020	
MISE À JOUR N°1 DU PLUI Arrêté du 15 mai 2020	MISE EN COMPATIBILITÉ N°1 DU PLUI Arrêté préfectoral du 31 mai 2022
MODIFICATIONS N°1 ET N°2 DU PLUI Approuvées en Conseil de Communauté du 26 septembre 2024	



LEGENDE

Réseau

- Canalisations des eaux industrielles
- Réseau abandonné
- Canalisations principales gravitaires
- Canalisations principales refoulement

Dispositifs de collecte

- Poste de relevage
- Dispositifs d'épuration**
- Station d'épuration (emprise)
- station d'épuration