


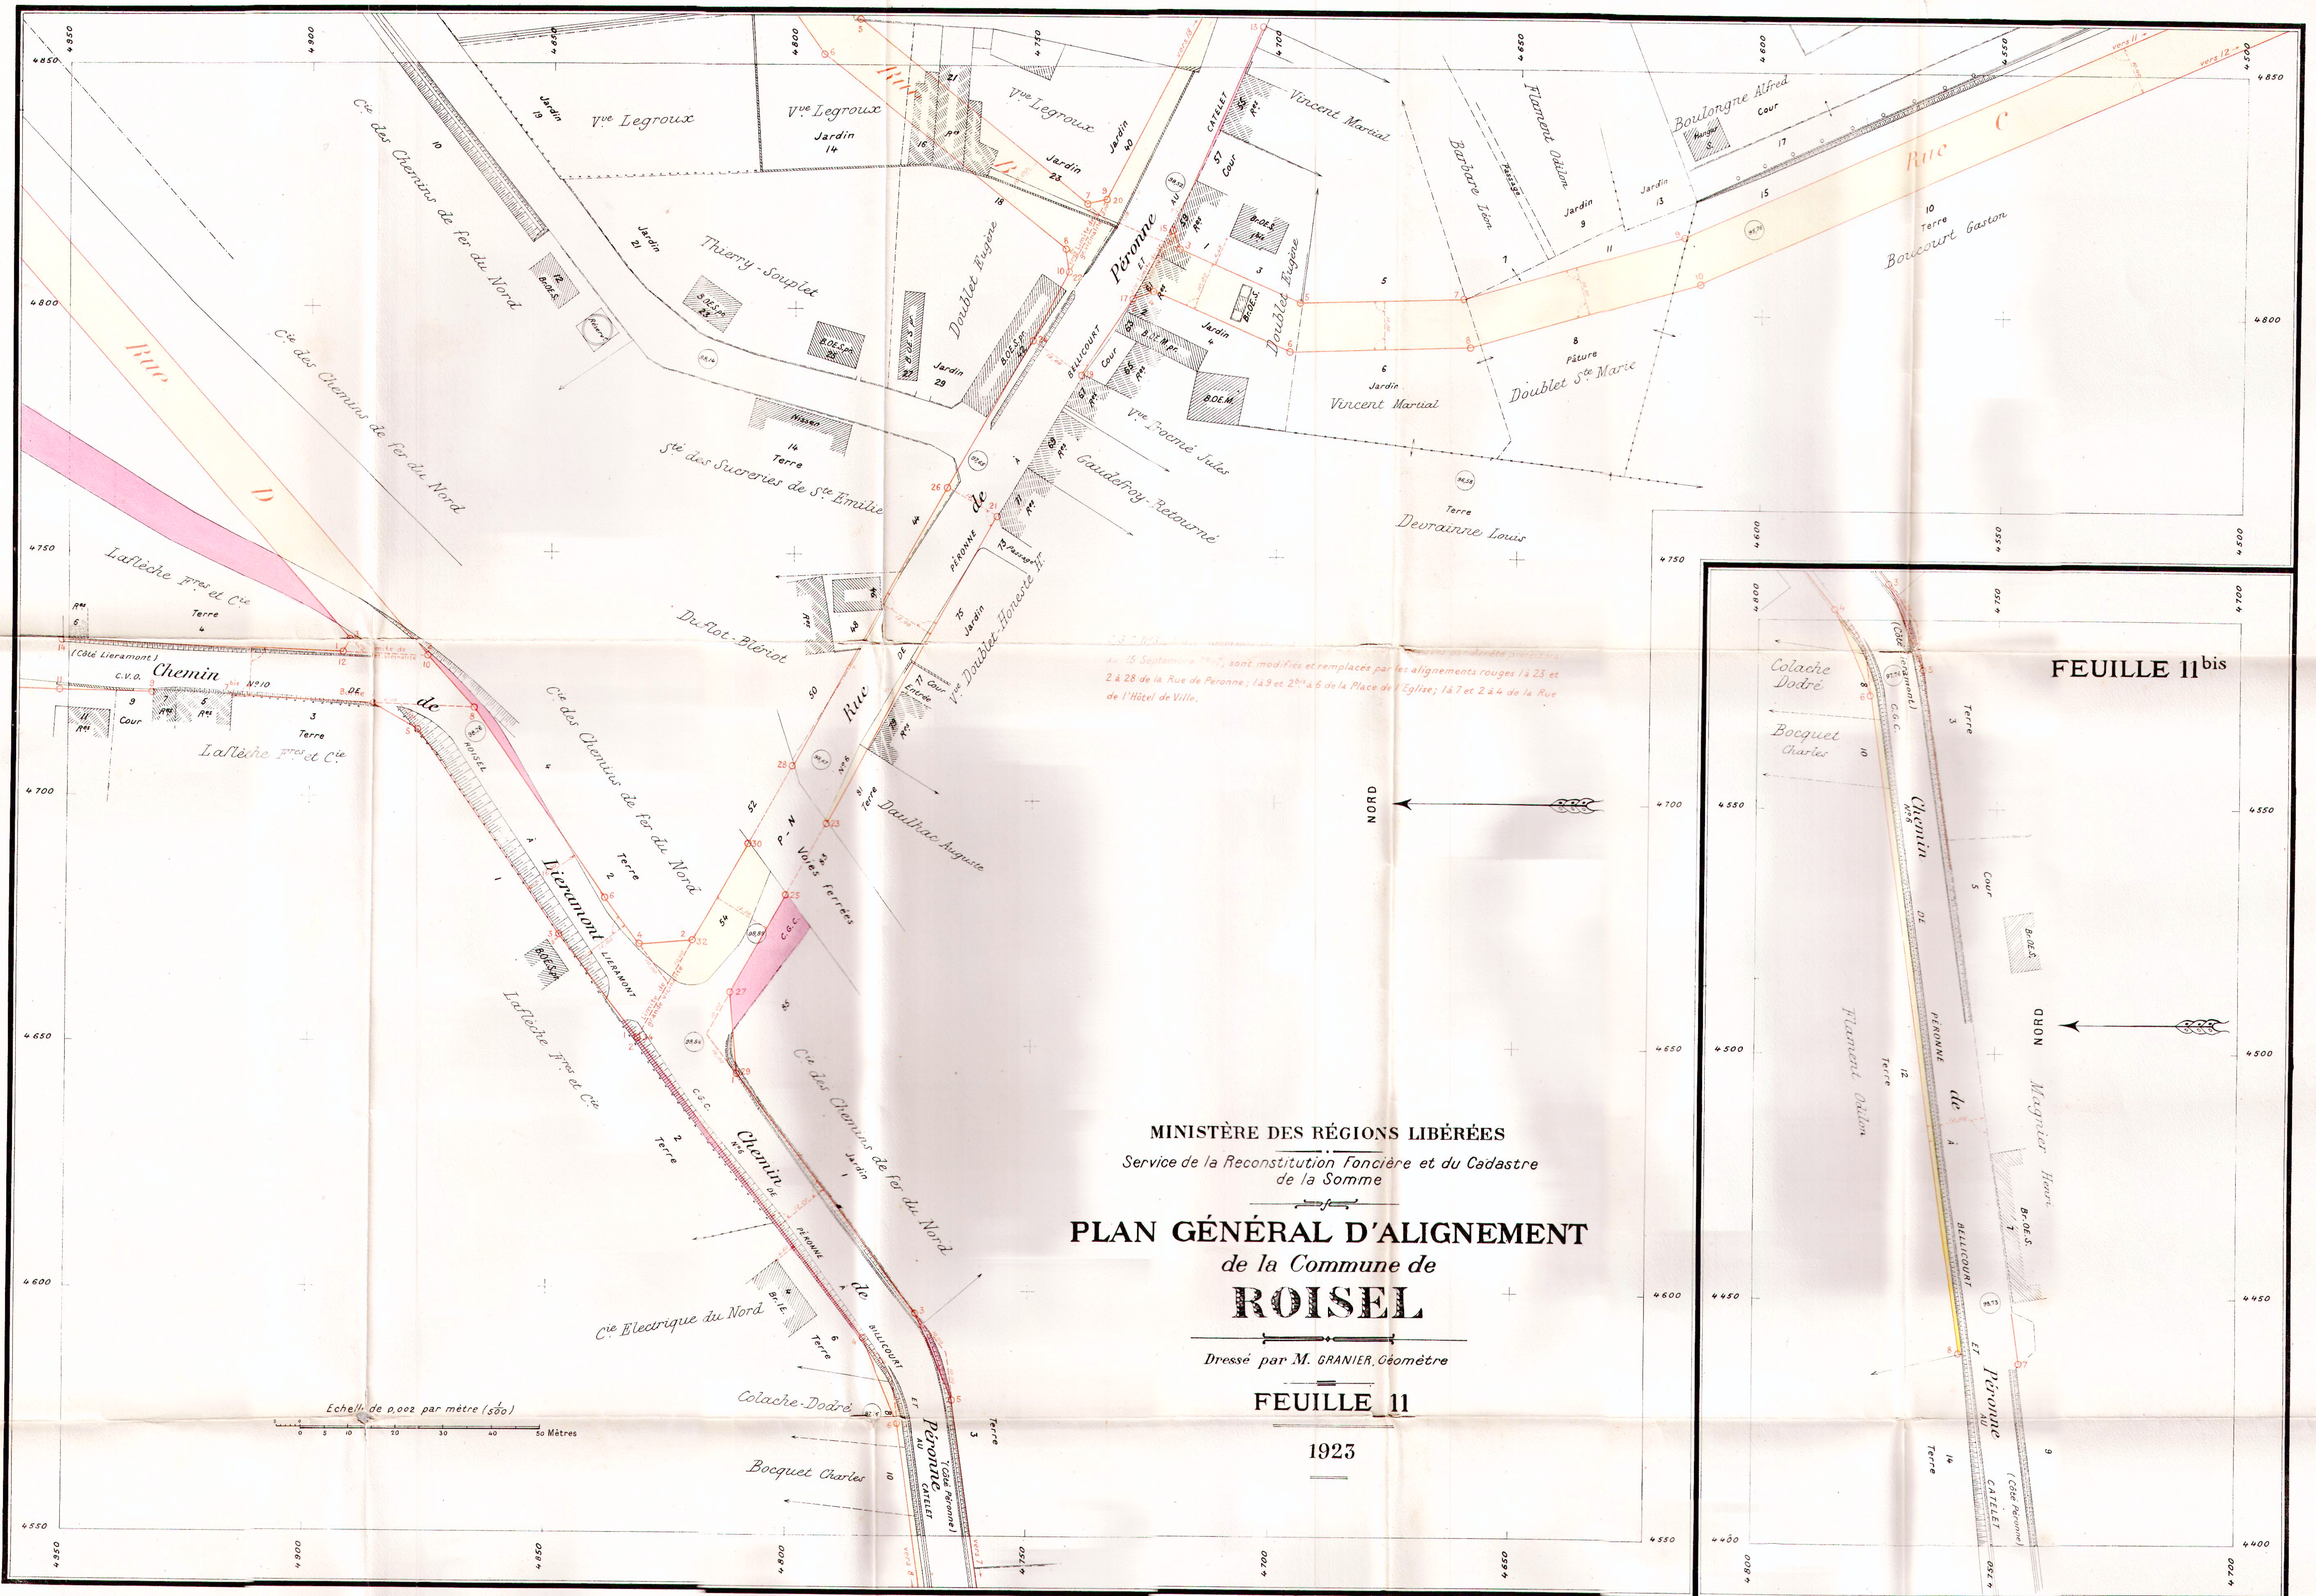

Les alignements rouges, sont modifiés et remplacés par les alignements rouges à 23 et 2 à 28 de la Rue de Peronne; à 9 et 2 de la Place de l'Eglise; à 7 et 2 à 4 de la Rue de l'Hôtel de Ville.


MINISTÈRE DES RÉGIONS LIBÉRÉES
Service de la Reconstitution Foncière et du Cadastre
de la Somme


PLAN GÉNÉRAL D'ALIGNEMENT de la Commune de **ROISEL**

Dressé par M. GRANIER, Géomètre

FEUILLE 11

1923

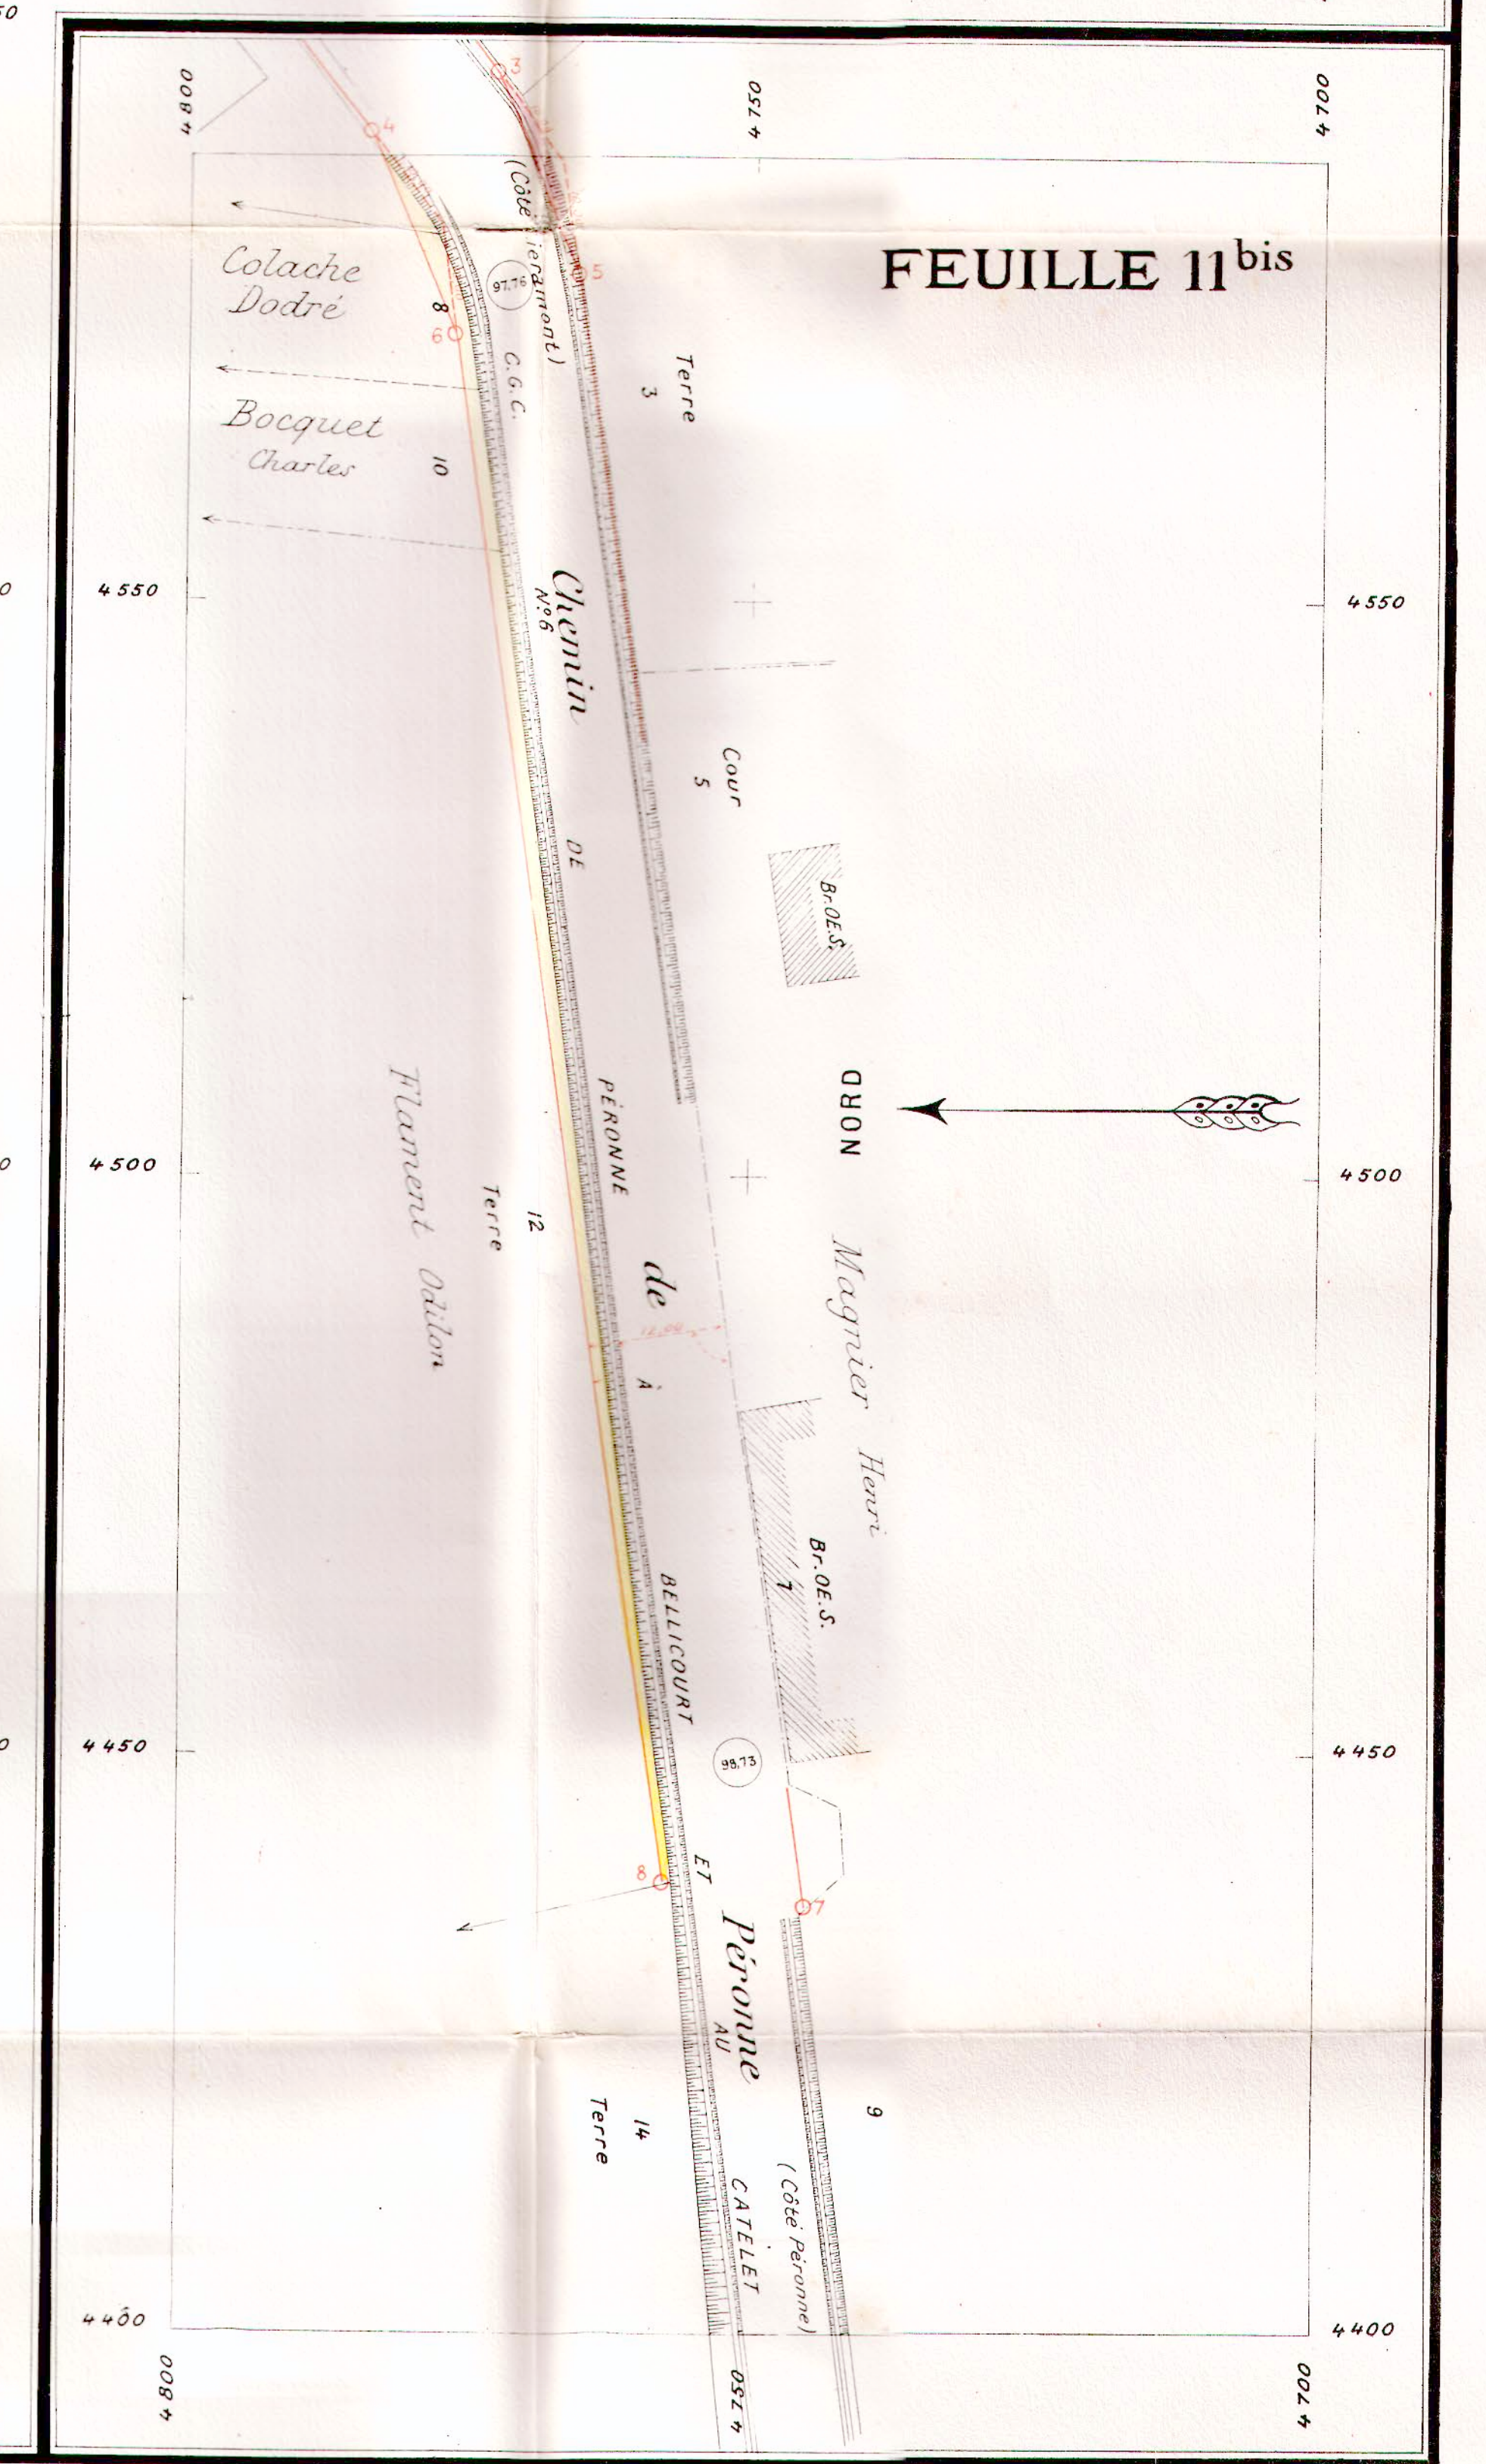

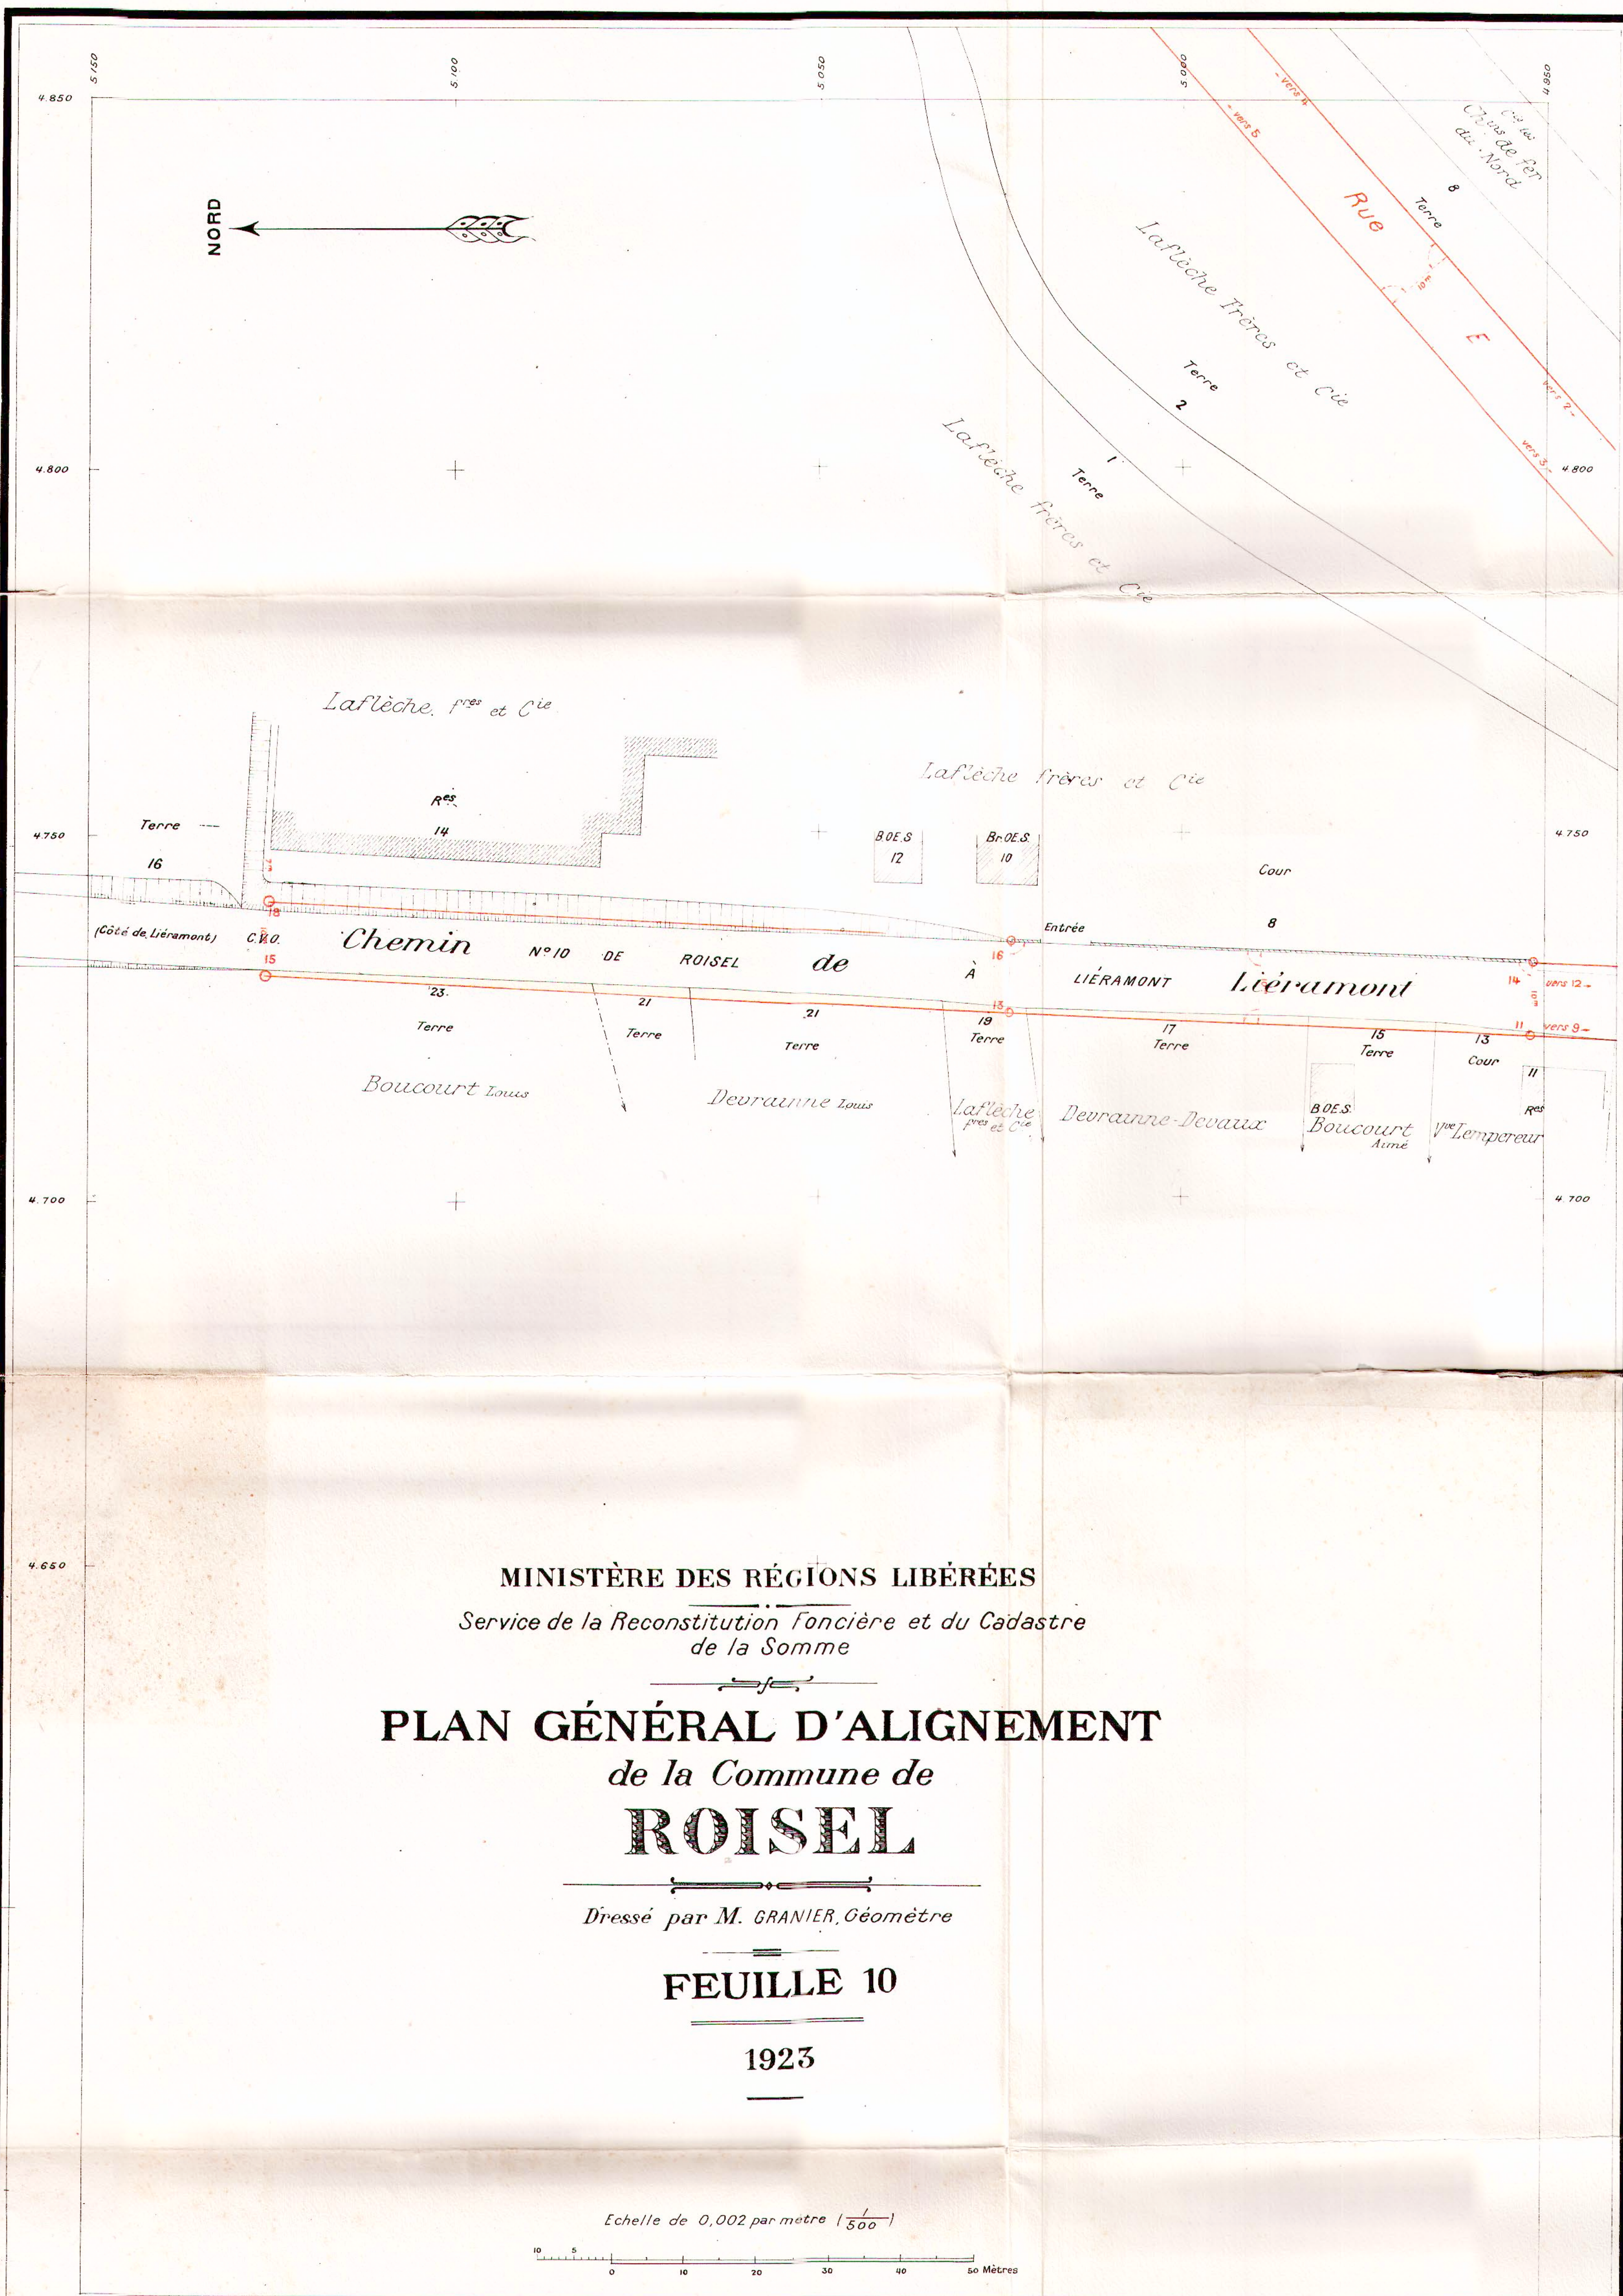

MINISTÈRE DES RÉGIONS LIBÉRÉES

Service de la Reconstitution Foncière et du Cadastre
de la Somme

PLAN GÉNÉRAL D'ALIGNEMENT
de la Commune de
ROISEL

Dressé par M. GRANIER, Géomètre

FEUILLE 10

1923

Echelle de 0,002 par mètre (1/500)





MINISTÈRE DES RÉGIONS LIBÉRÉES
Service de la Reconstitution Foncière et du Cadastre
de la Somme

PLAN GÉNÉRAL D'ALIGNEMENT de la Commune de **ROISEL**


Dressé par M. GRAMIER Géomètre

FEUILLE 9

1923

Echelle de 0,002 par mètre (500)
0 5 10 20 30 40 50 Mètres

3	6	5	6	3
7	7	8	8	8
10	11			

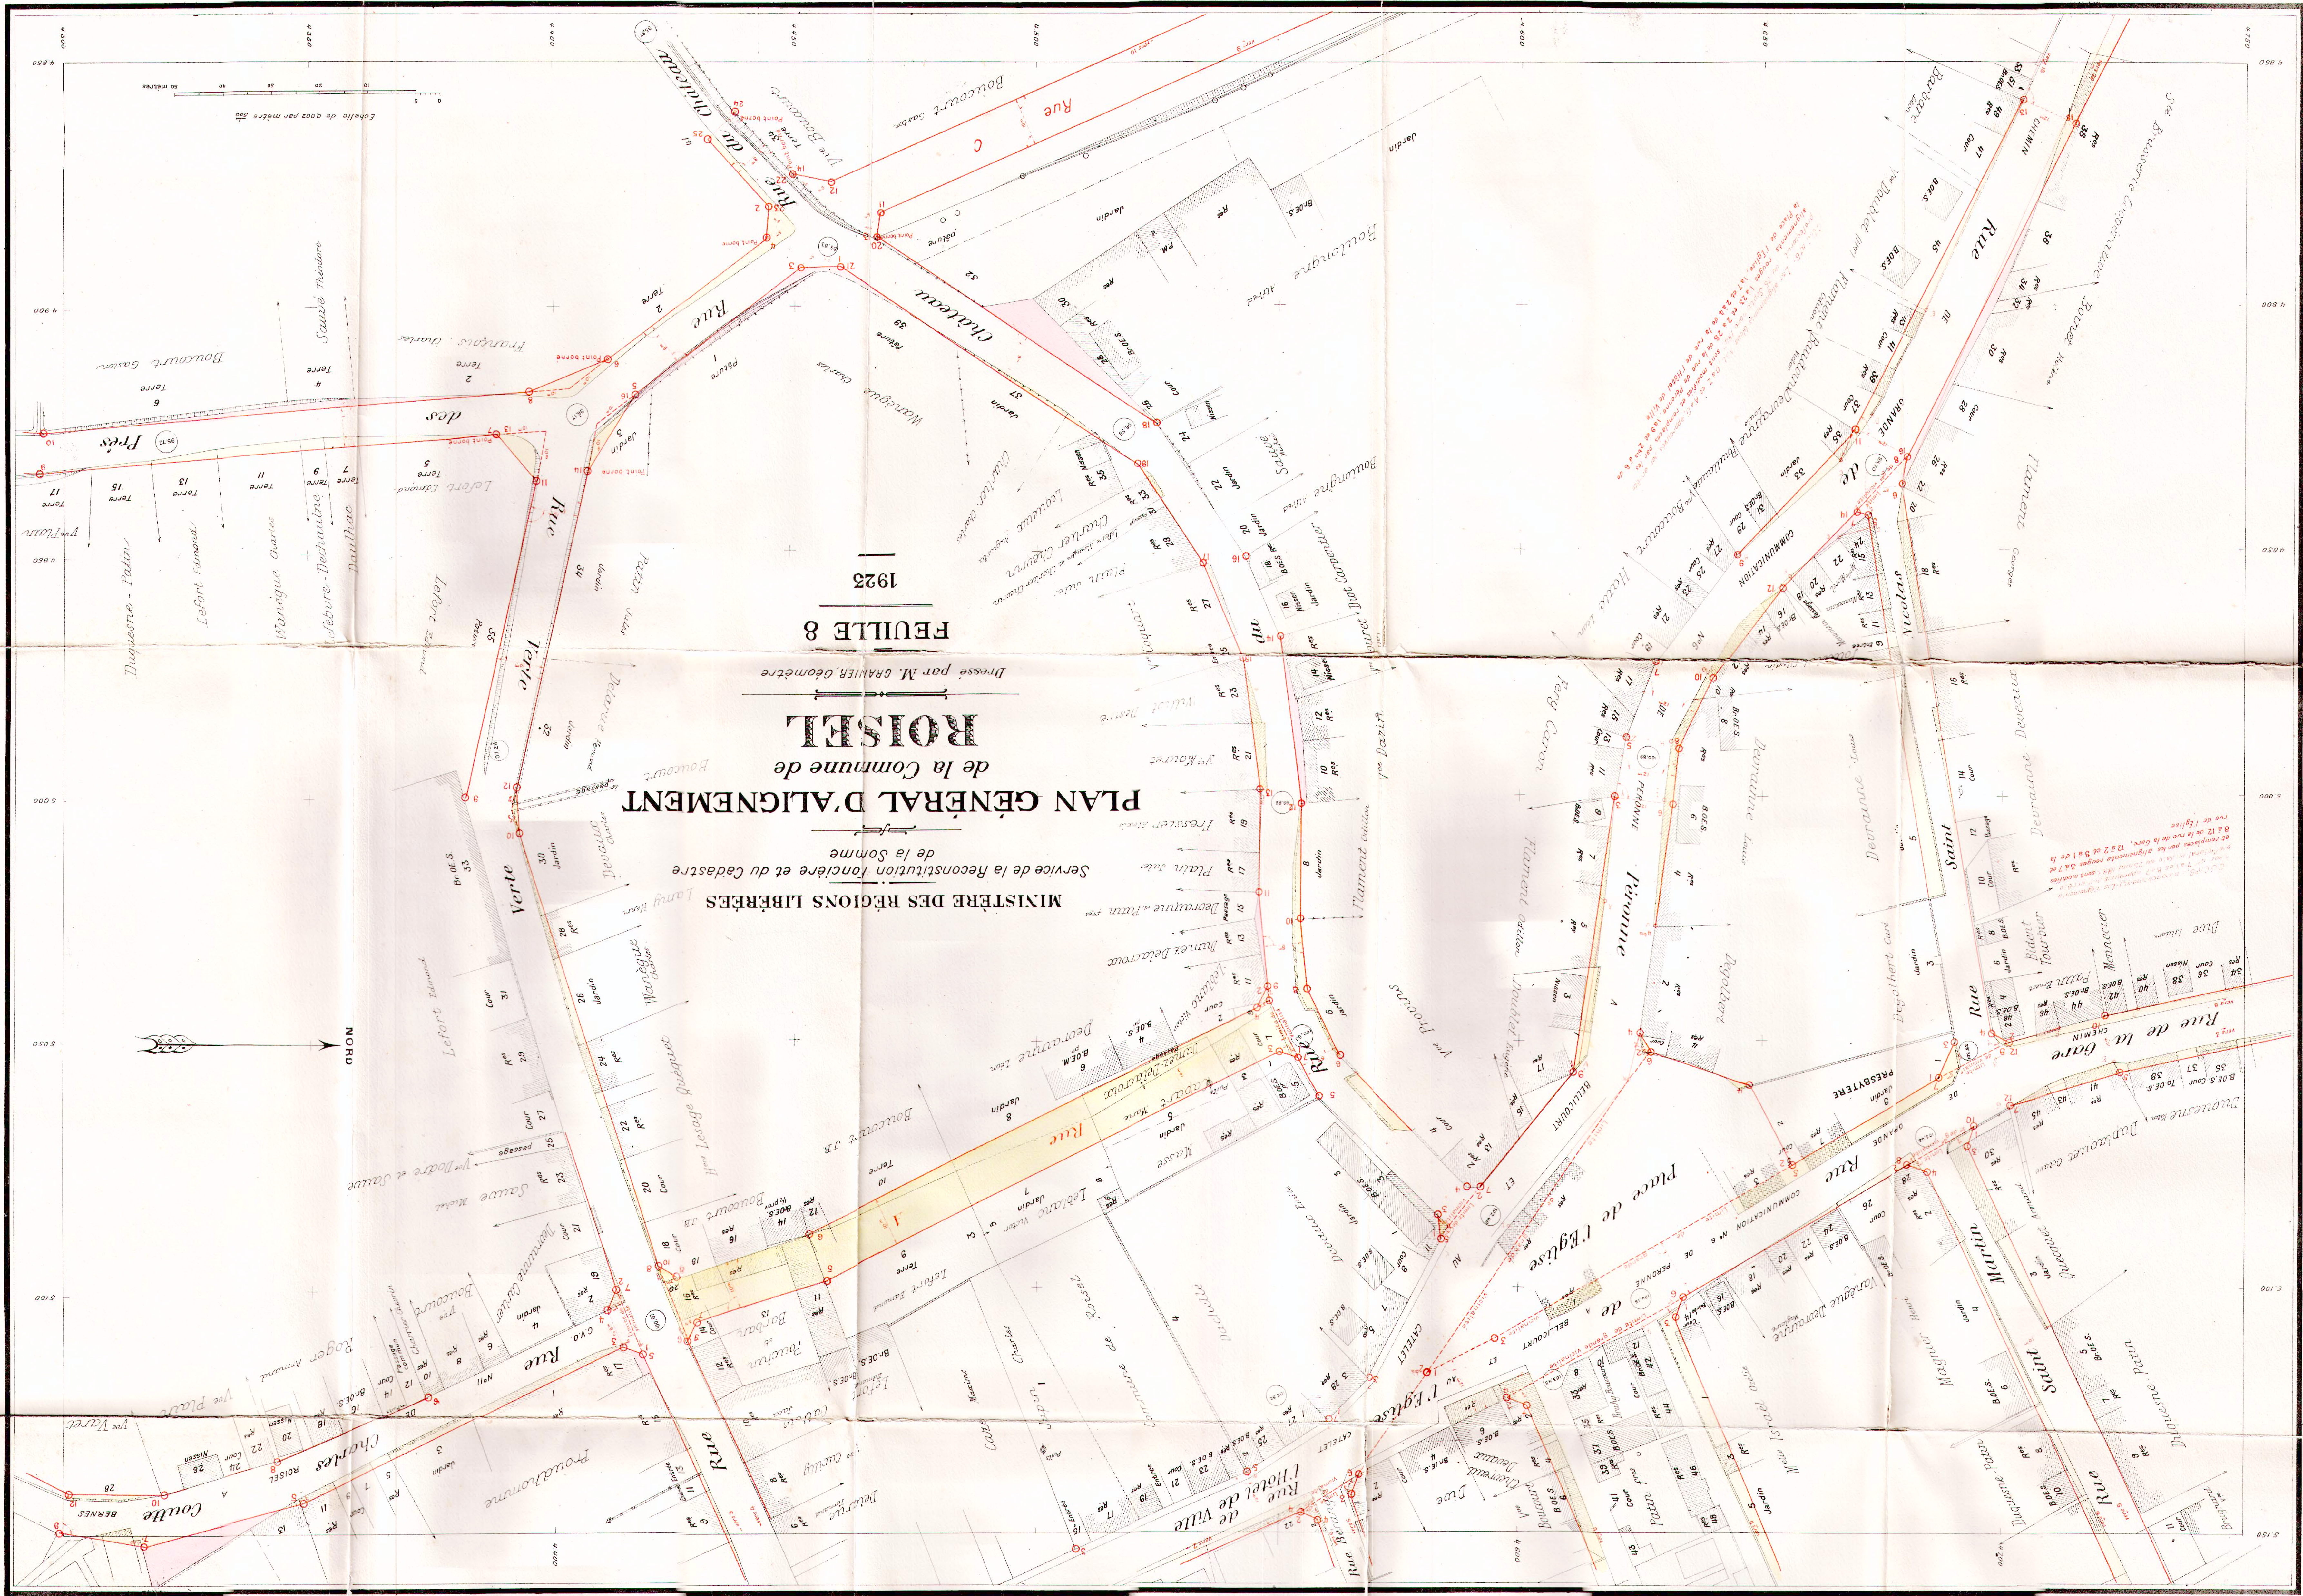


PLAN GÉNÉRAL D'ALIGNEMENT

de la Commune de

ROISEL

FEUILLE 7

1923

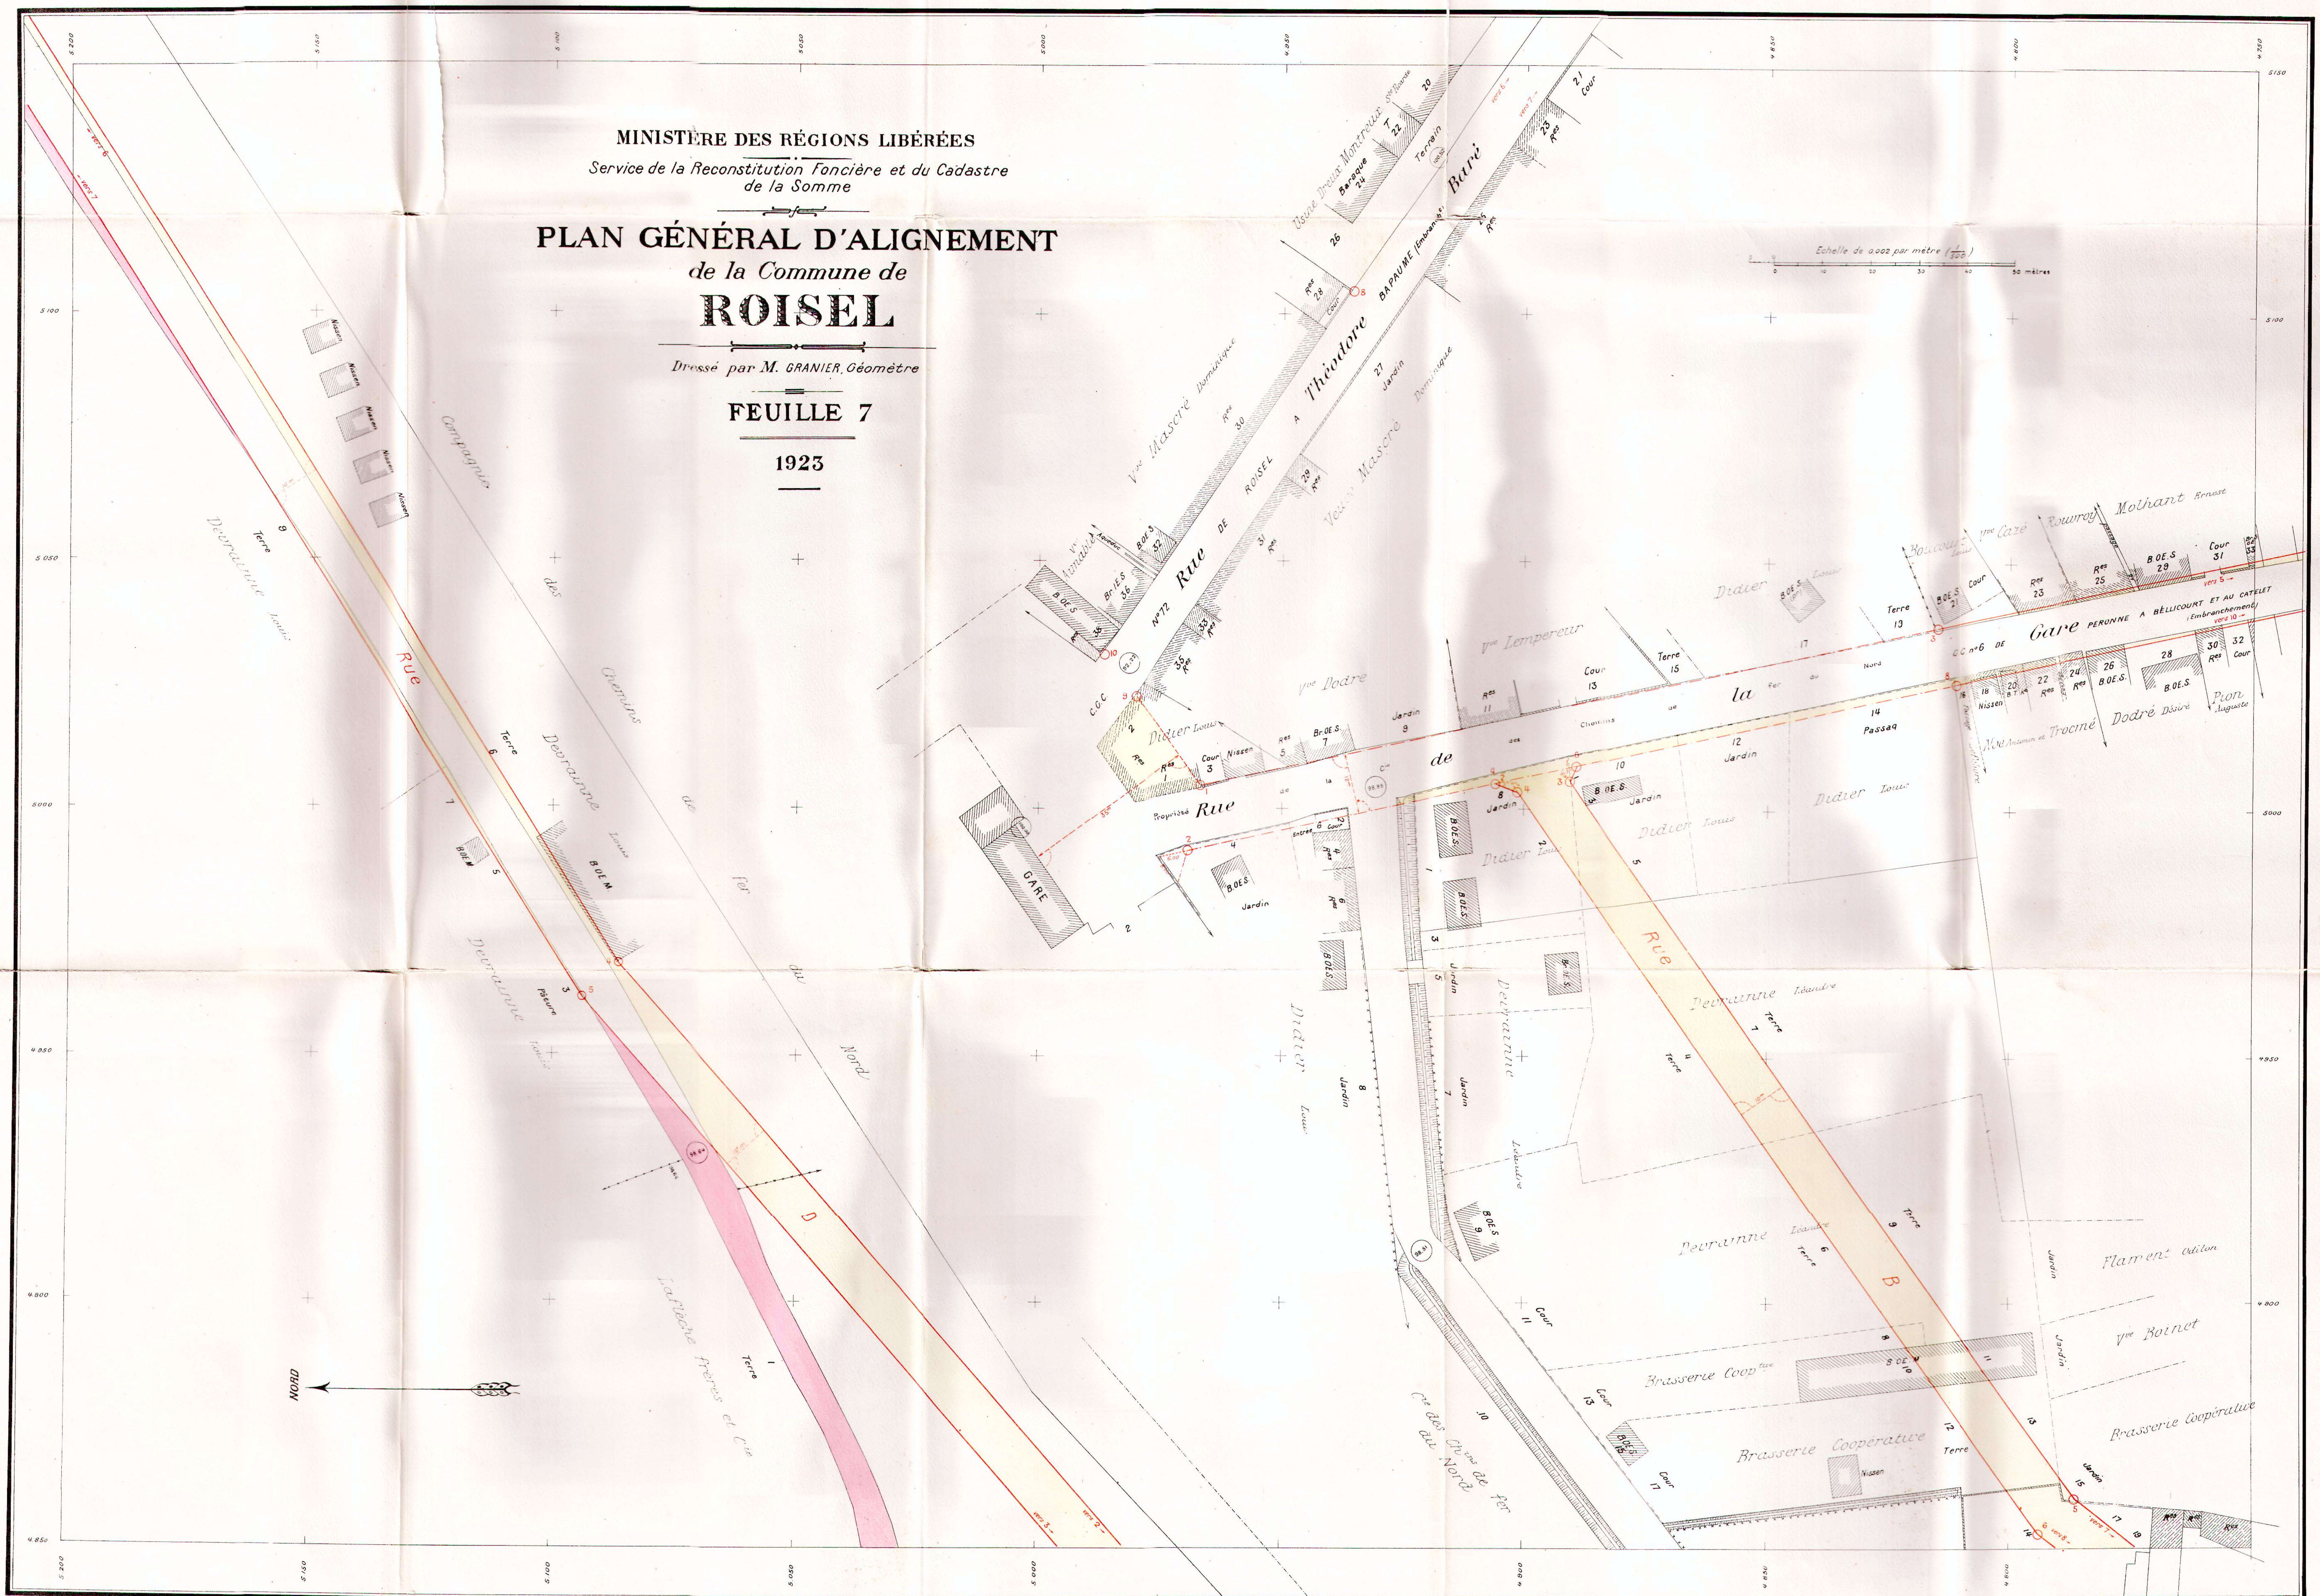

MINISTÈRE DES RÉGIONS LIBÉRÉES
Service de la Reconstitution Foncière et du Cadastre
de la Somme

PLAN GÉNÉRAL D'ALIGNEMENT de la Commune de **ROISEL**


Dressé par M. GRANIER, Géomètre

FEUILLE 7

1923


Echelle de 0.002 par mètre ($\frac{1}{500}$)
0 10 20 30 40 50 mètres

NORD

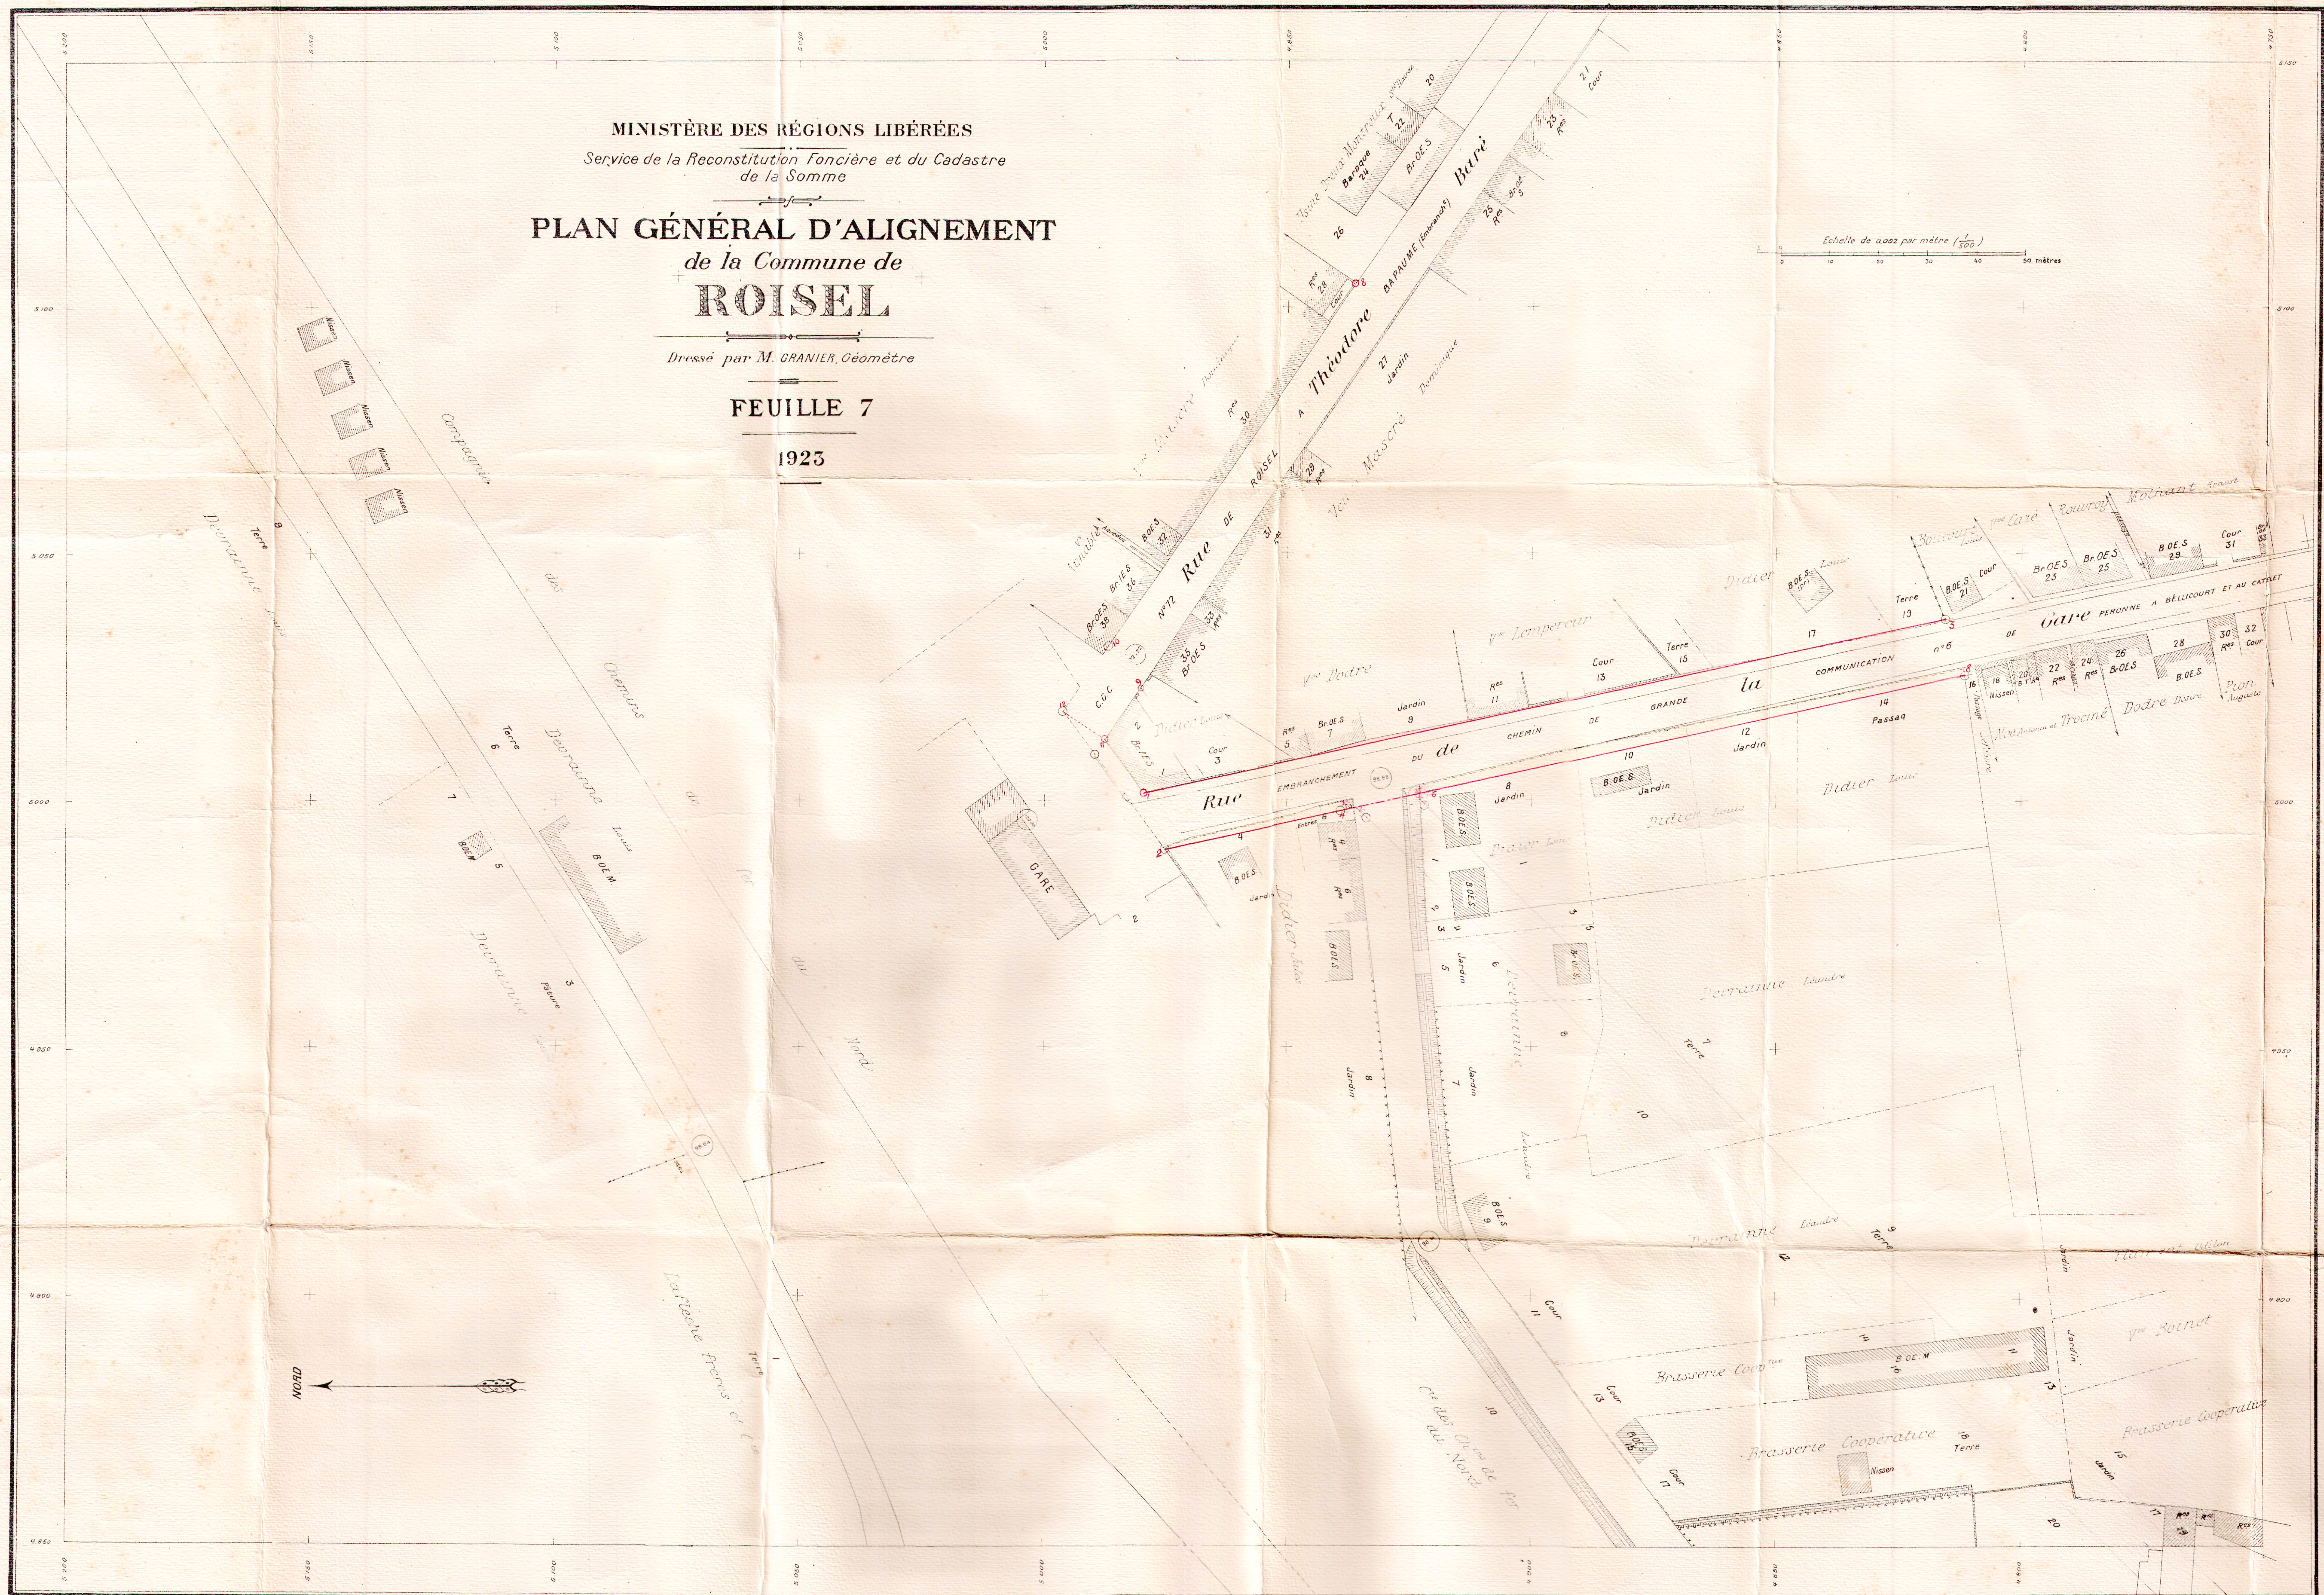


1923

1923

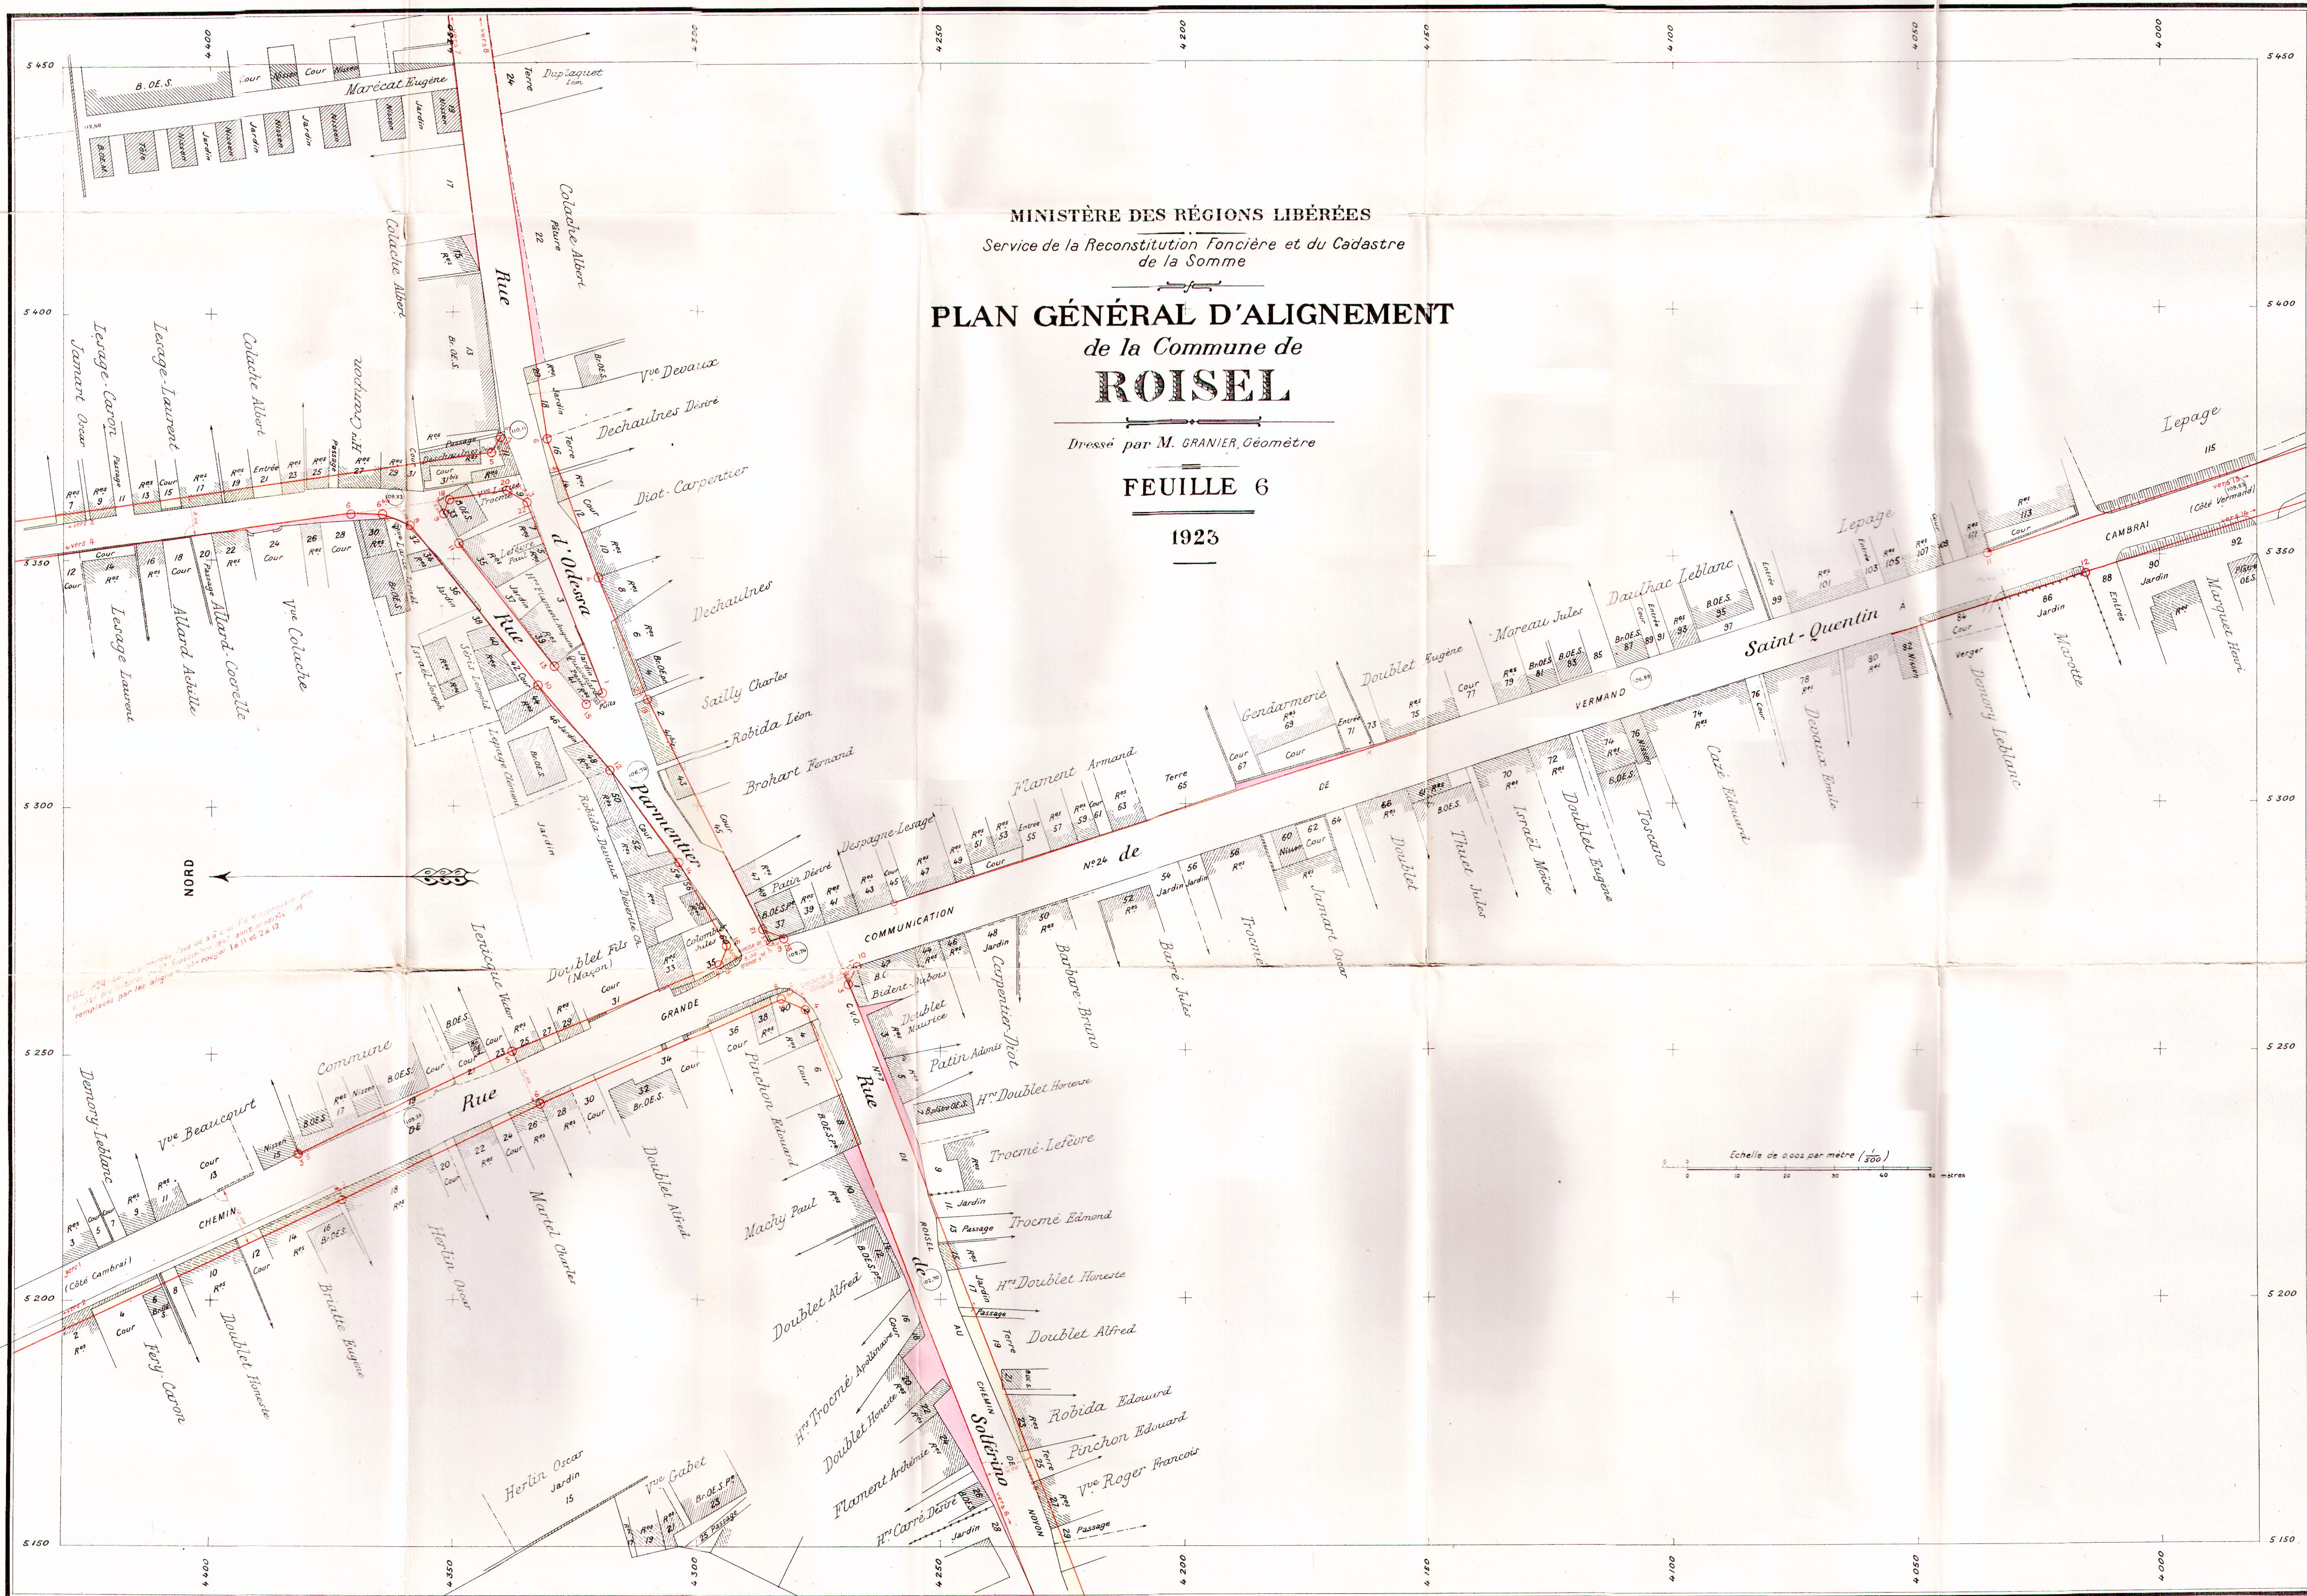


FEUILLE 6^{BIS}

NORD

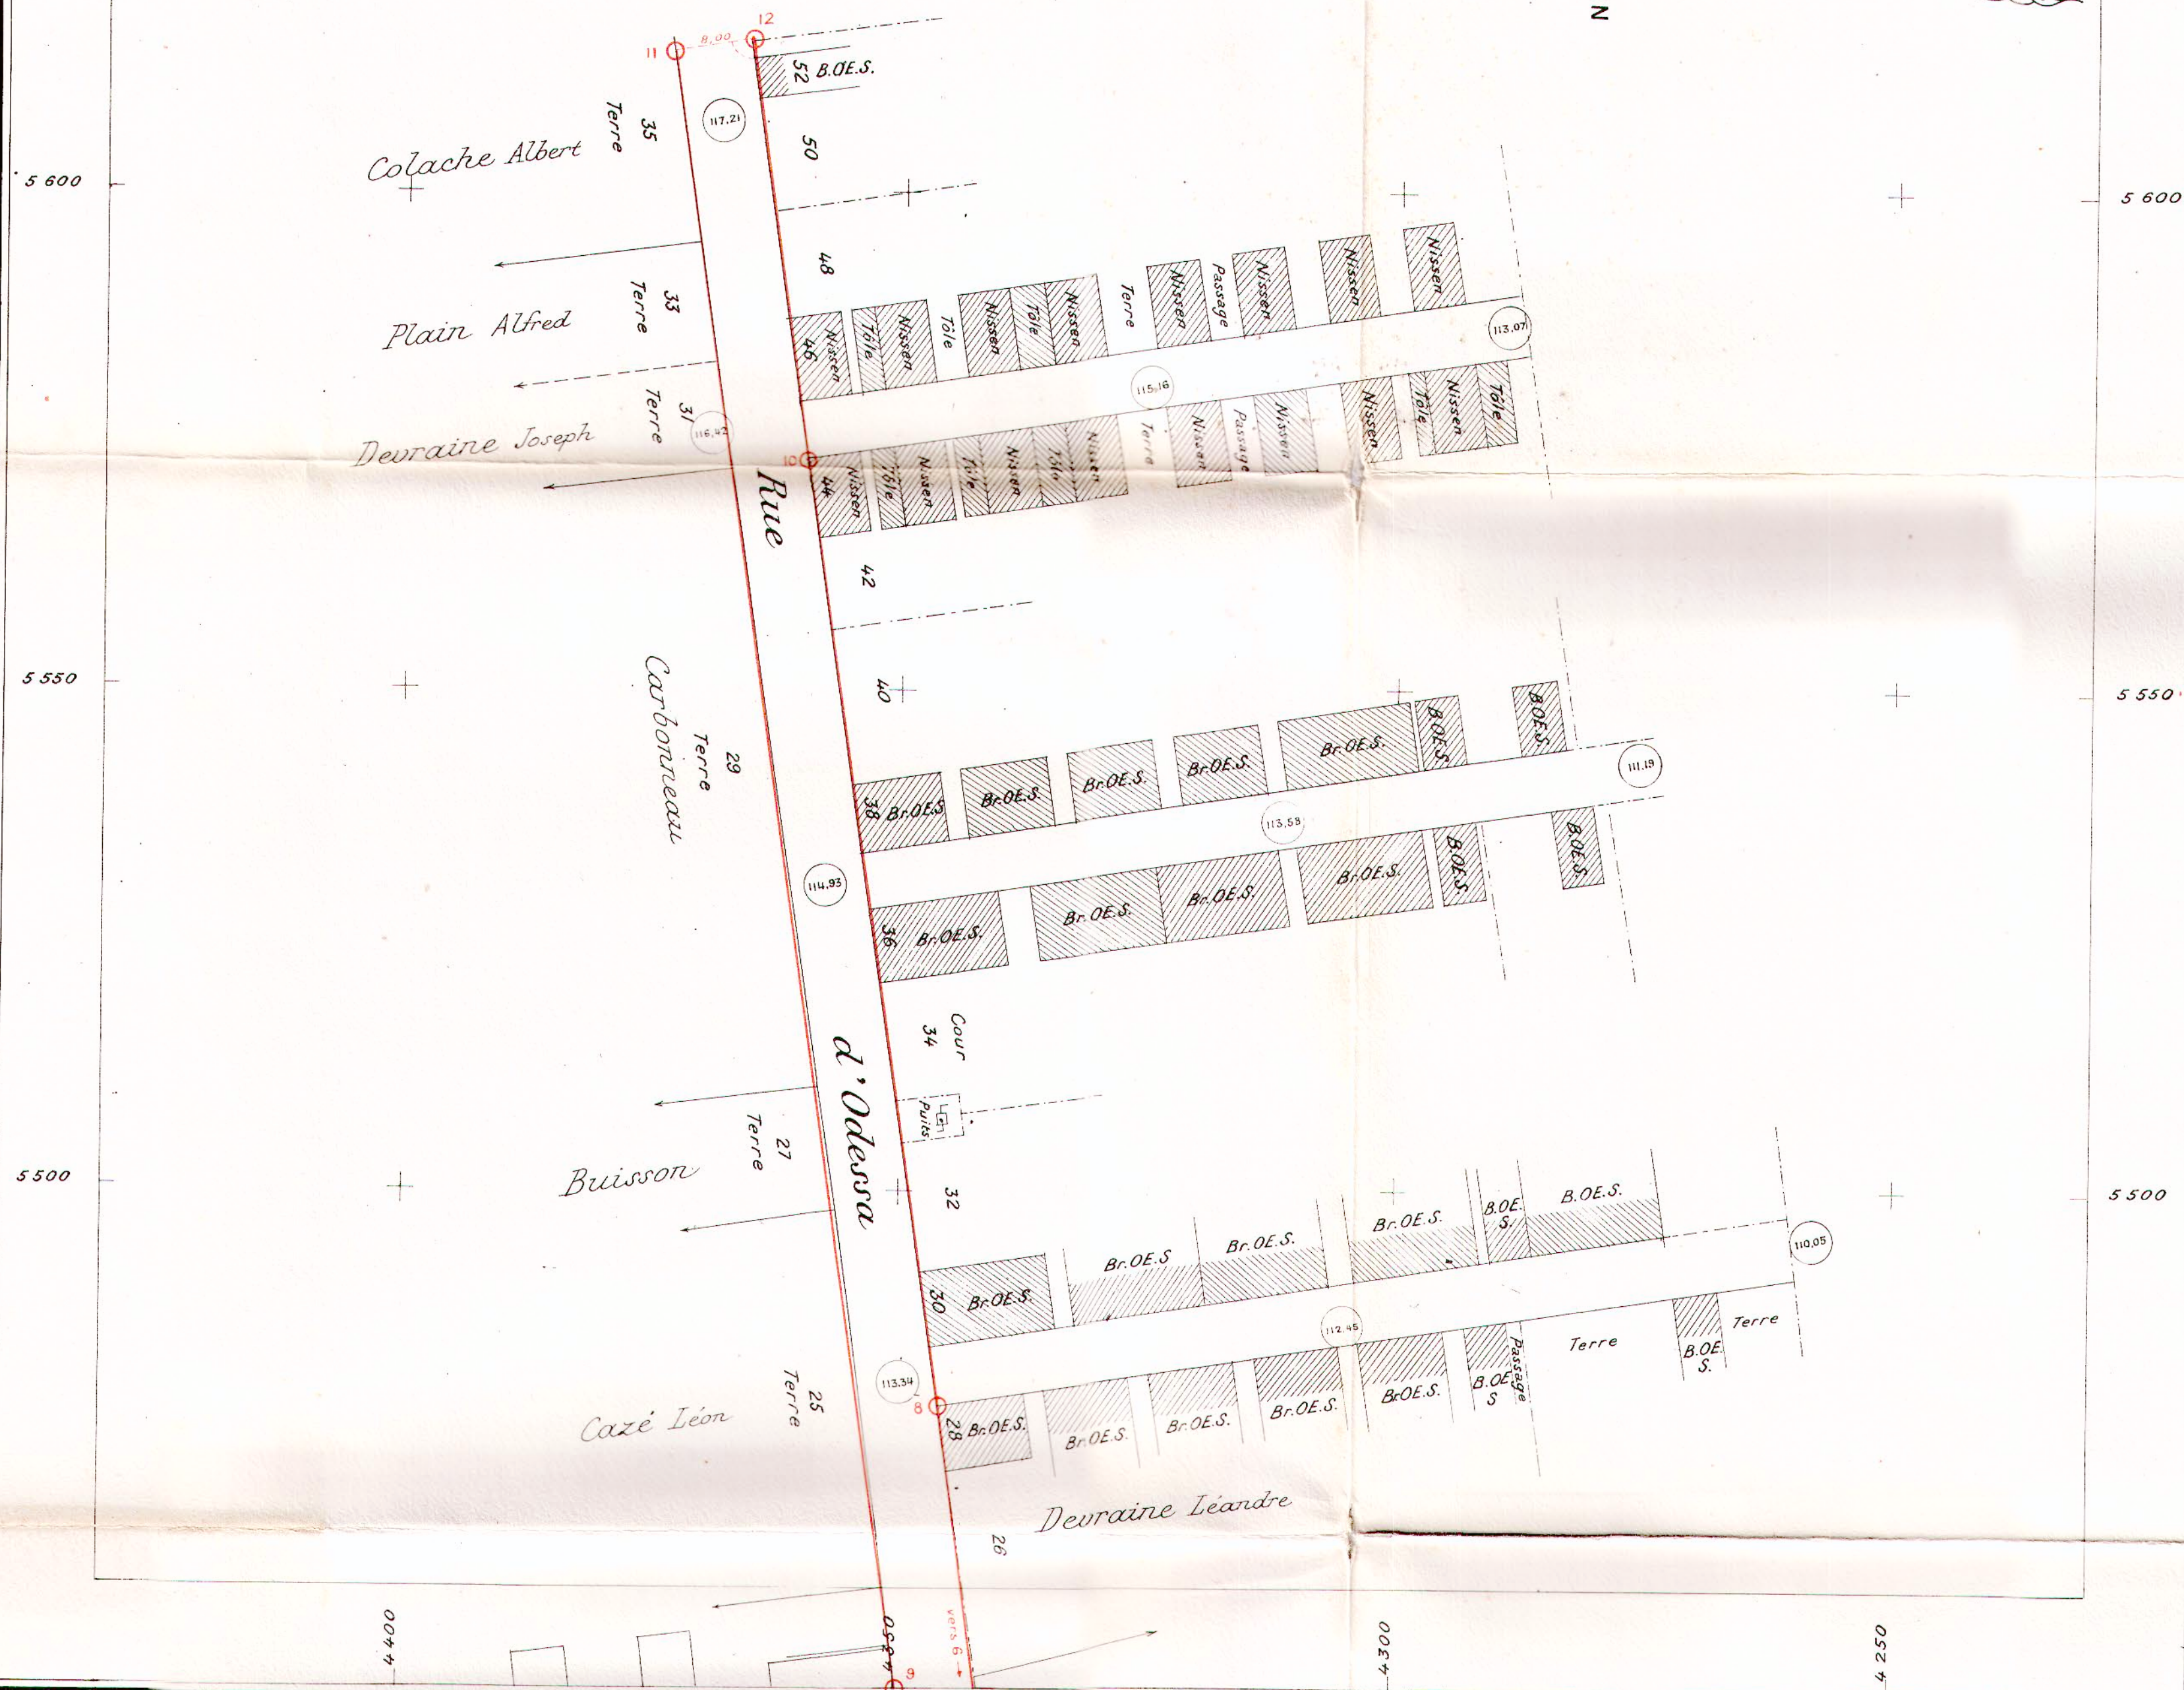

FEUILLE 6^{TER}

NORD

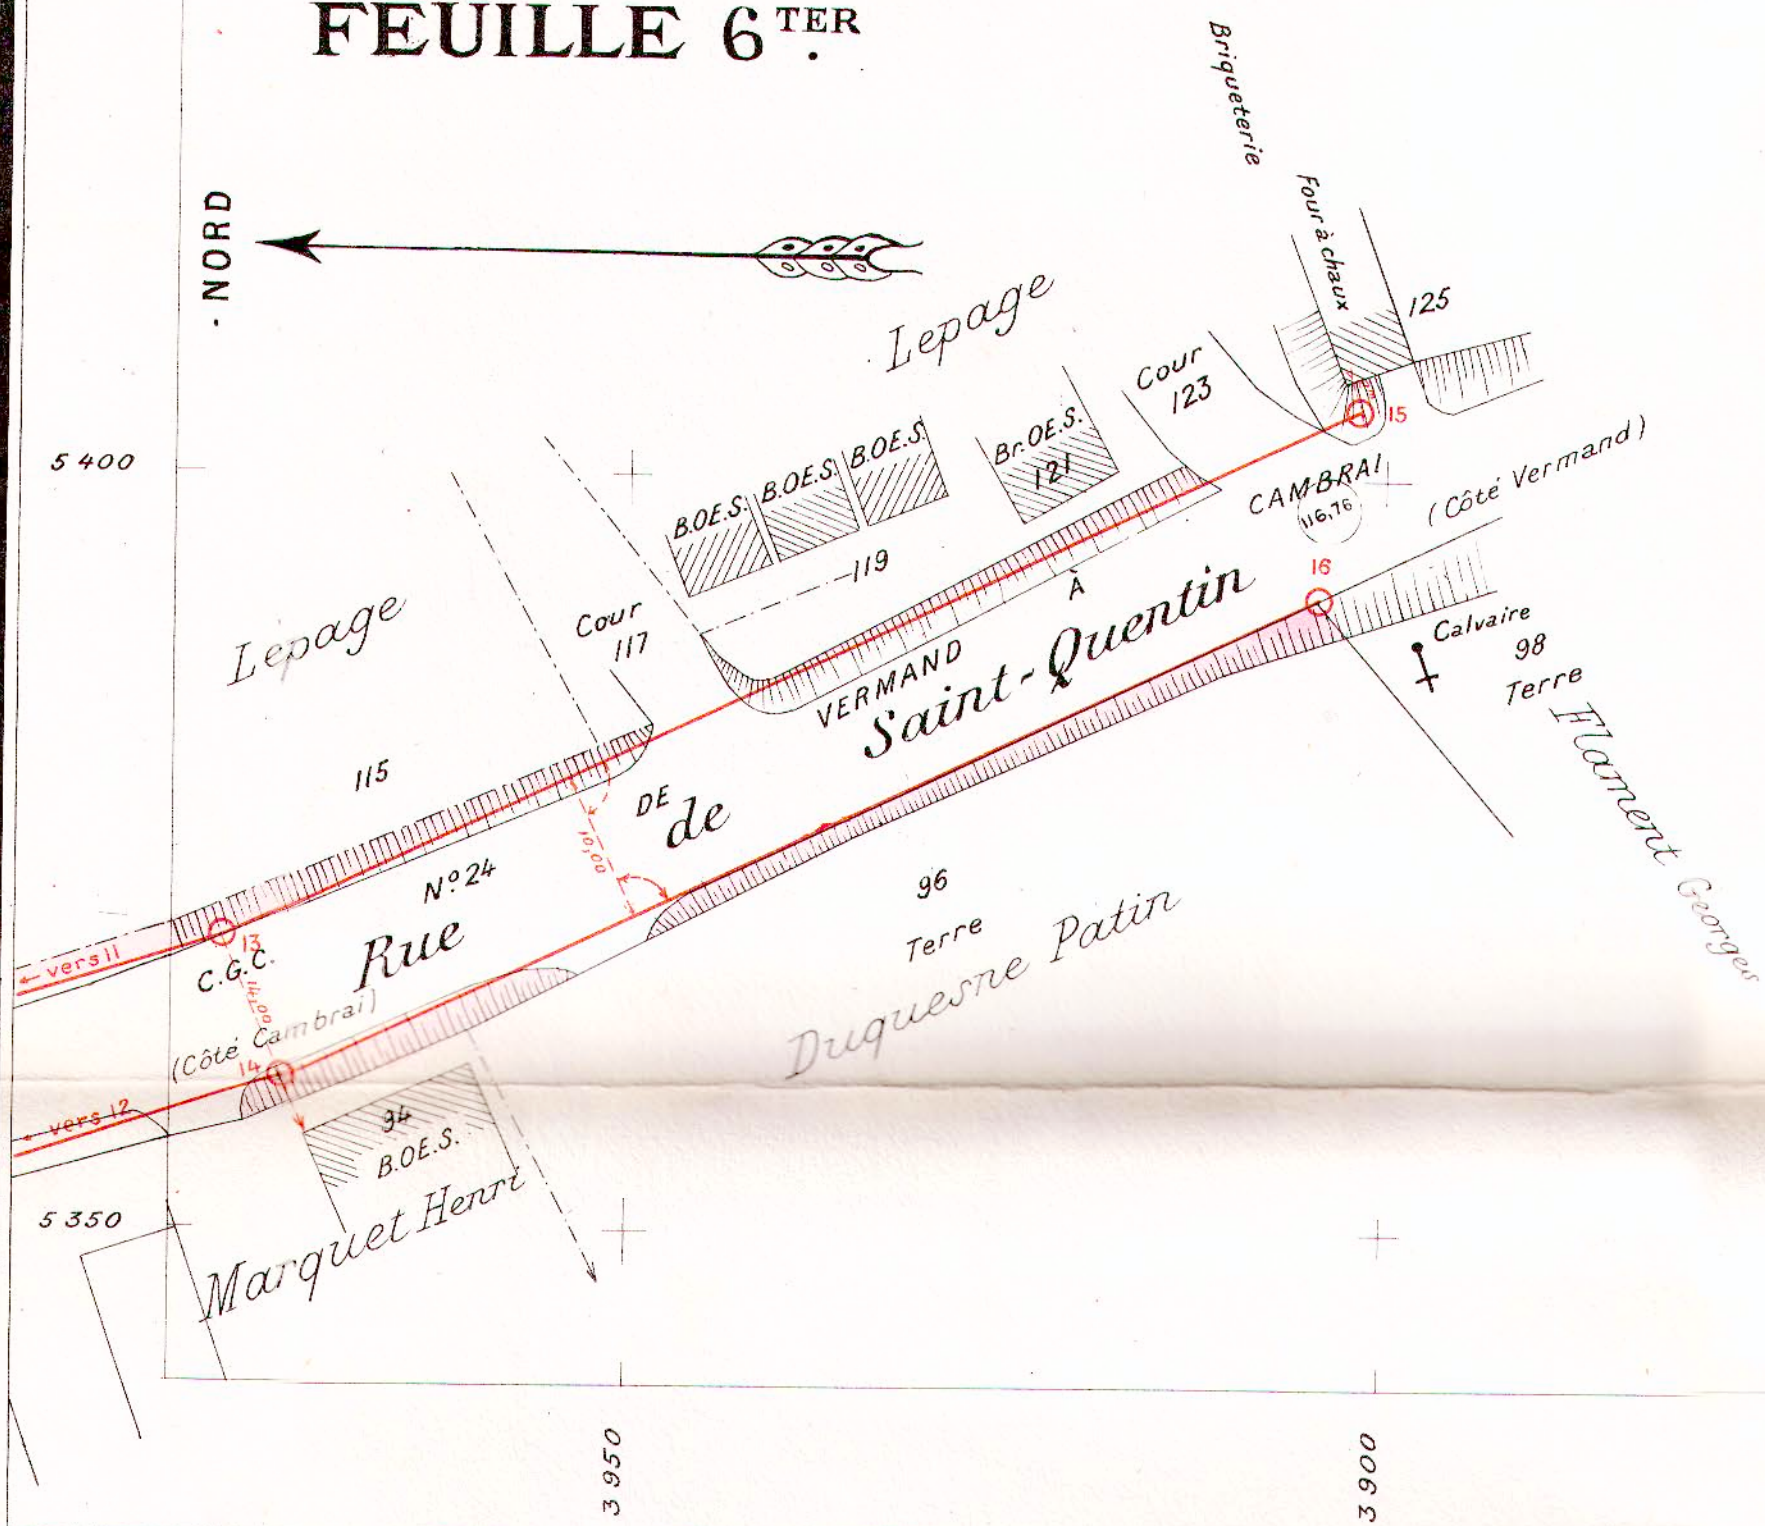

MINISTÈRE DES RÉGIONS LIBÉRÉES
Service de la Reconstitution Foncière et du Cadastre
de la Somme

PLAN GÉNÉRAL D'ALIGNEMENT de la Commune de ROISEL

Levé par M. GRANIER Géomètre

1923

Echelle de 0,002 par mètre (1/500)



PLAN GÉNÉRAL D'ALIGNEMENT


de la Commune de

ROISEL

FEUILLE 5

1923

202 C 172 - Rue de Sanaume, 19/20, 21 et 22 4 m. 20 m. plan d'alignement original du 10/03/1970 sont modifiés et remplacés par les alignements rouges 1x5 et 2x4 du chemin de Villers et la 19 et 20 22 de la Rue de Sanaume.

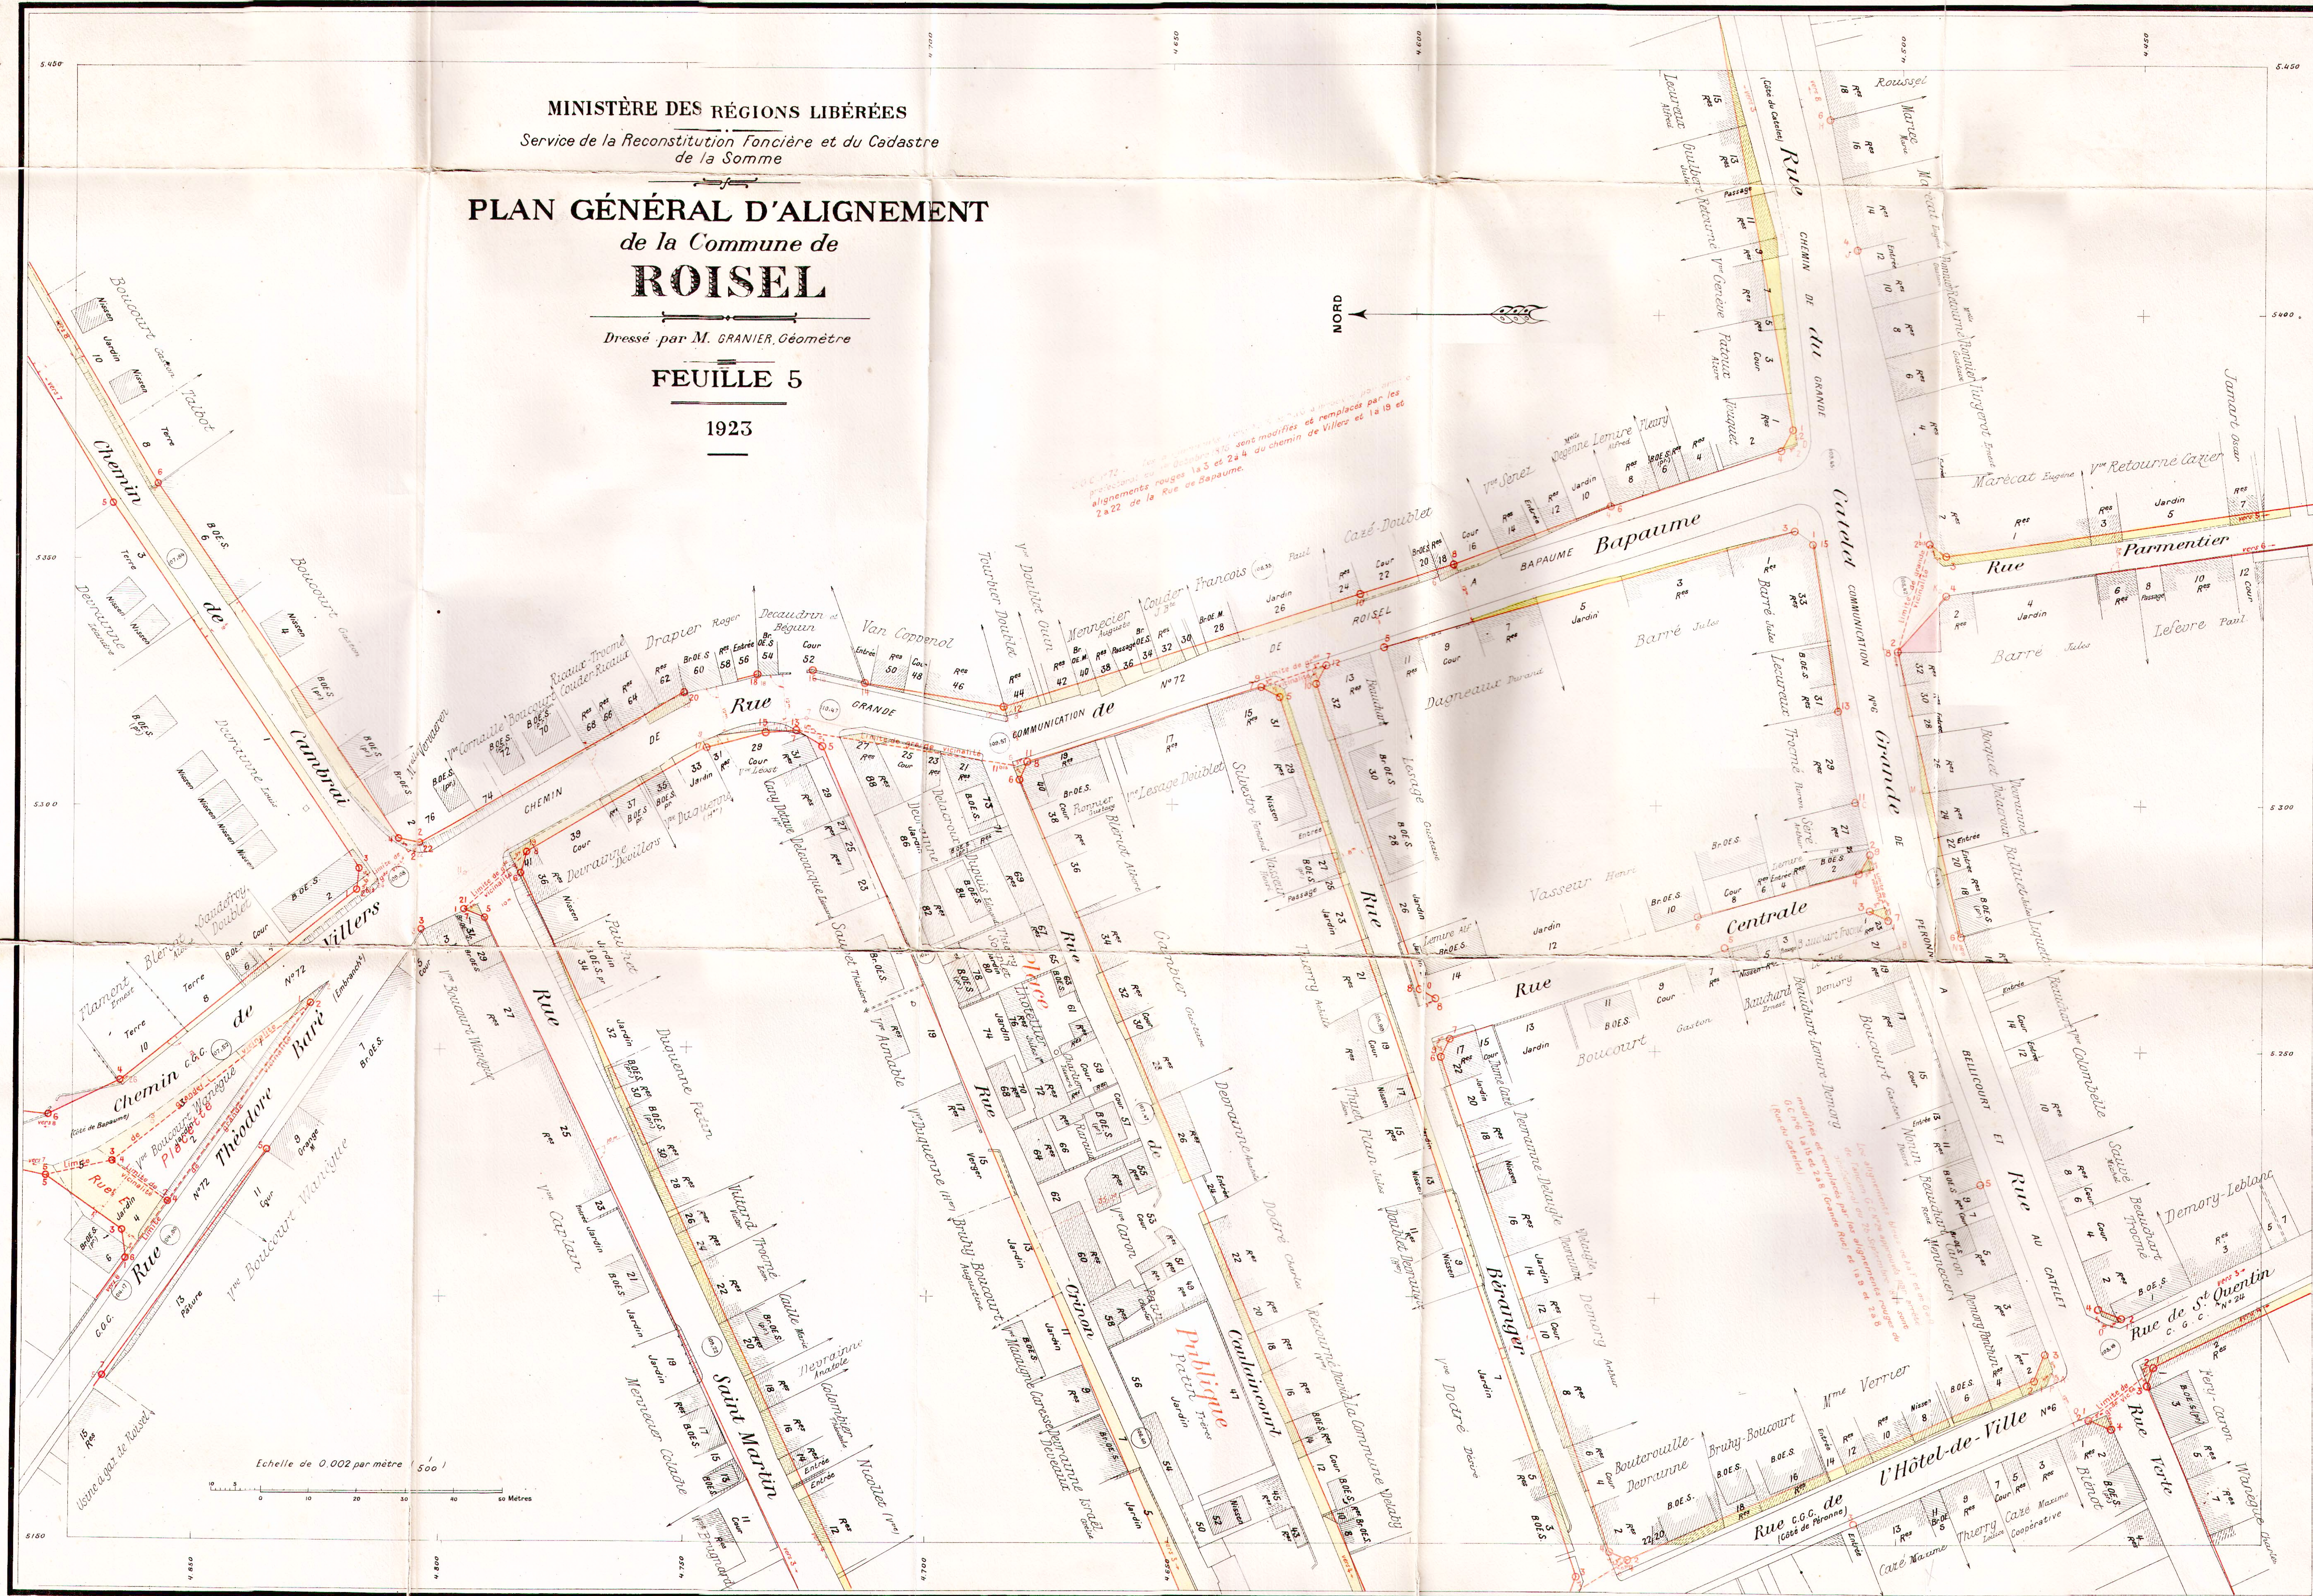


PLAN GÉNÉRAL D'ALIGNEMENT

de la Commune de

ROISEL

FEUILLE 4

1923

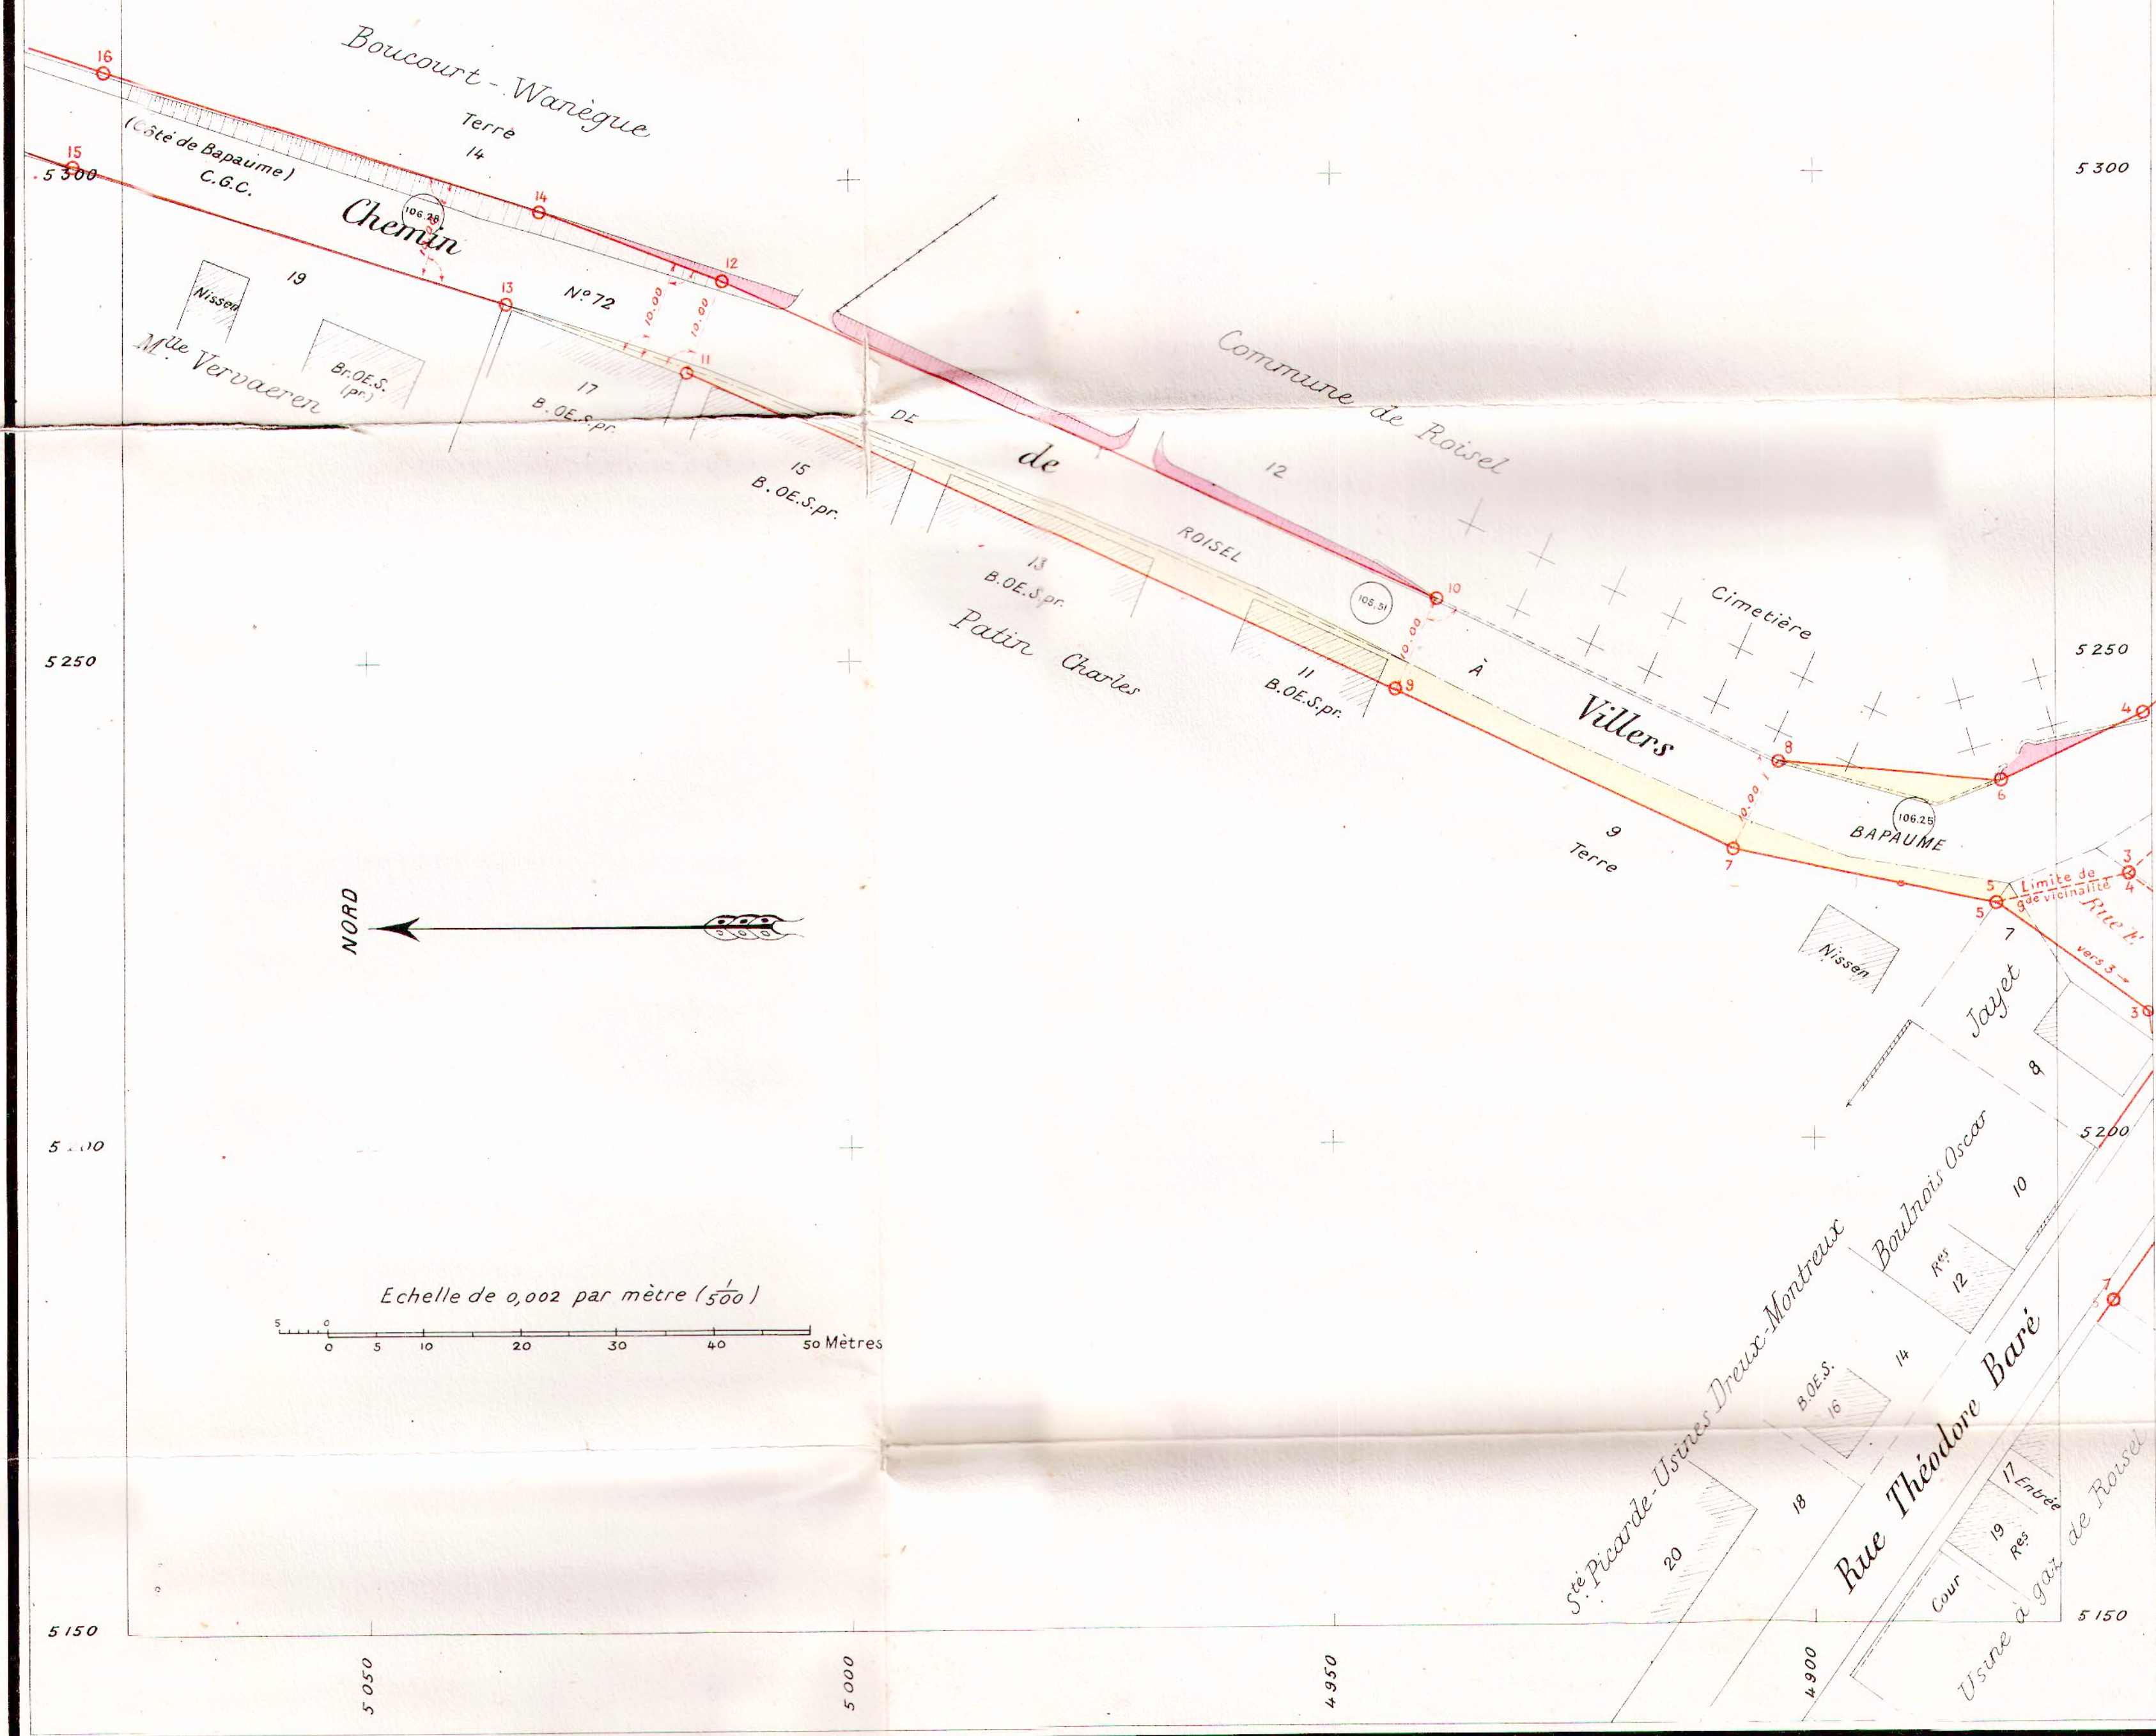

MINISTÈRE DES RÉGIONS LIBÉRÉES
Service de la Reconstitution Foncière et du Cadastre
de la Somme

PLAN GÉNÉRAL D'ALIGNEMENT de la Commune de ROISEL



Dressé par M. GRANIER, Géomètre

FEUILLE 2

1923

Echelle de 0.002 par mètre ($\frac{1}{500}$)

NORD

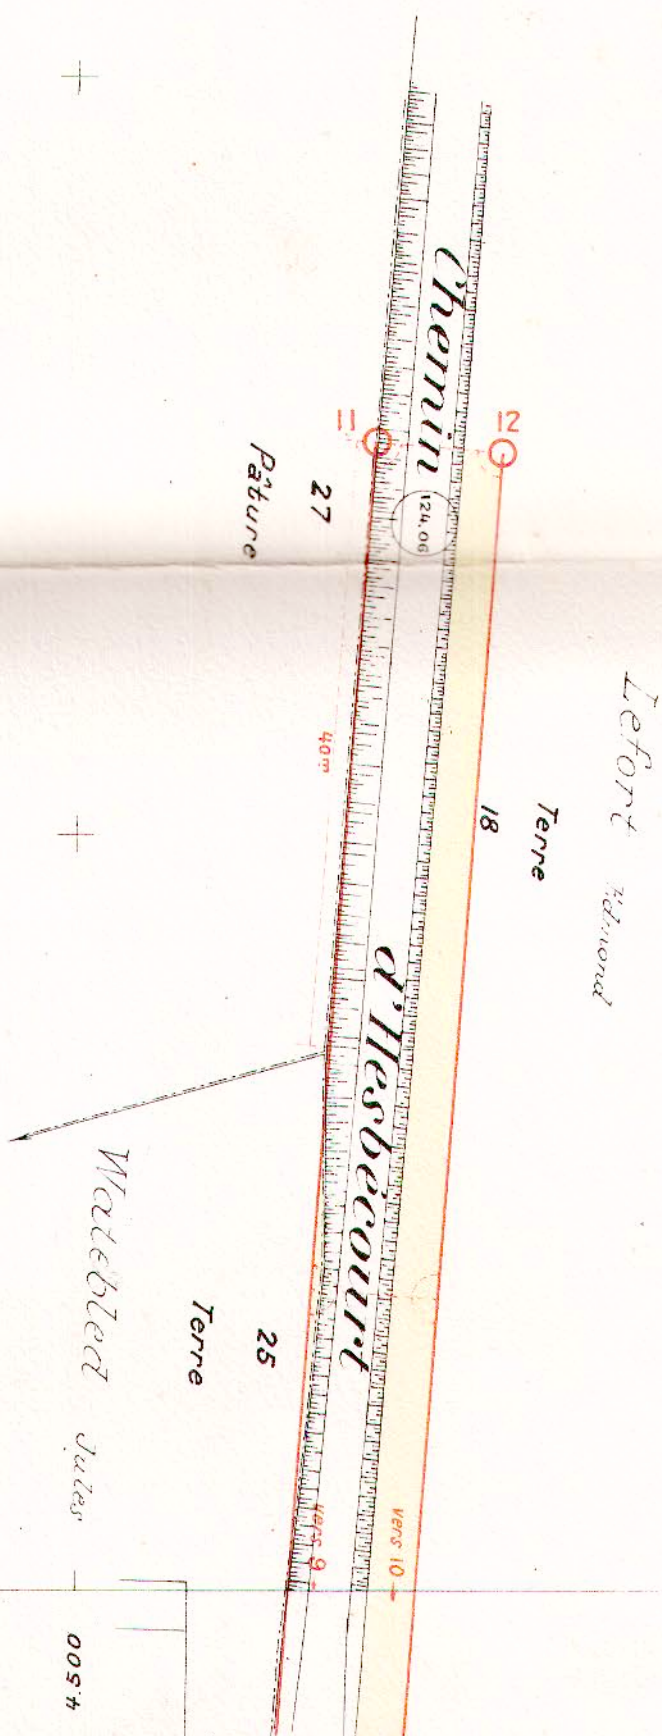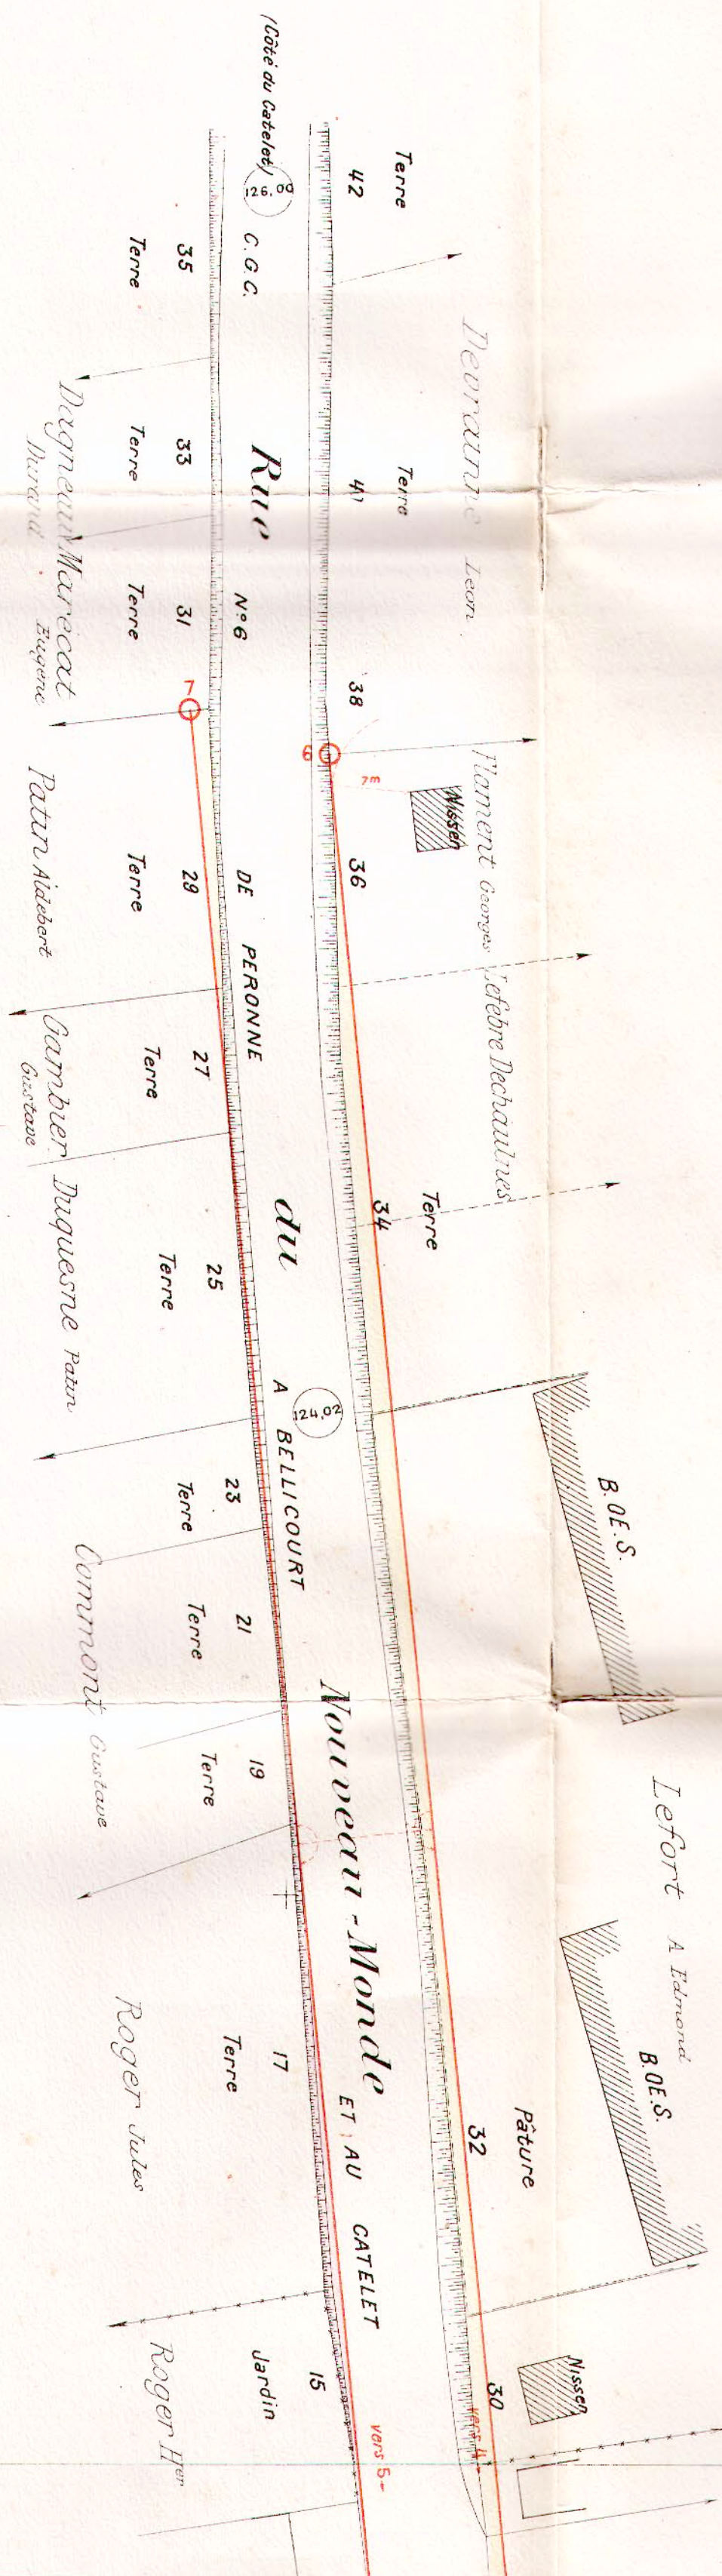

PLAN GÉNÉRAL D'ALIGNEMENT

de la Commune de

ROISEL

FEUILLE 1

Echelle de 0,002 par mètre ($\frac{1}{500}$)

	Bâtiment public
	_____ d ^o _____ en ruines
	Bâtiment privé
	_____ d ^o _____ en ruines
OE	Rez-de-Chaussée
1 E	Construction de 1 Etage
2 E	_____ d ^o _____ 2 Etages
PT	_____ d ^o _____ en pierre de taille
TO	_____ d ^o _____ en torchis
Br	_____ d ^o _____ en brique
B	_____ d ^o _____ en bois
S	_____ d ^o _____ en bon état, solide
M	_____ d ^o _____ médiocre
V	_____ d ^o _____ vétuste
---	Tréillage
+++	Haie
— — —	Alignement ancien conservé ou alignement nouveau projeté.
Alignements anciens à modifier	
— — —	Terrain à réunir à la voie publique
— — —	ou à acquérir par la commune
— — —	Terrain à retrancher de la voie publique
---	Limite de voirie

