


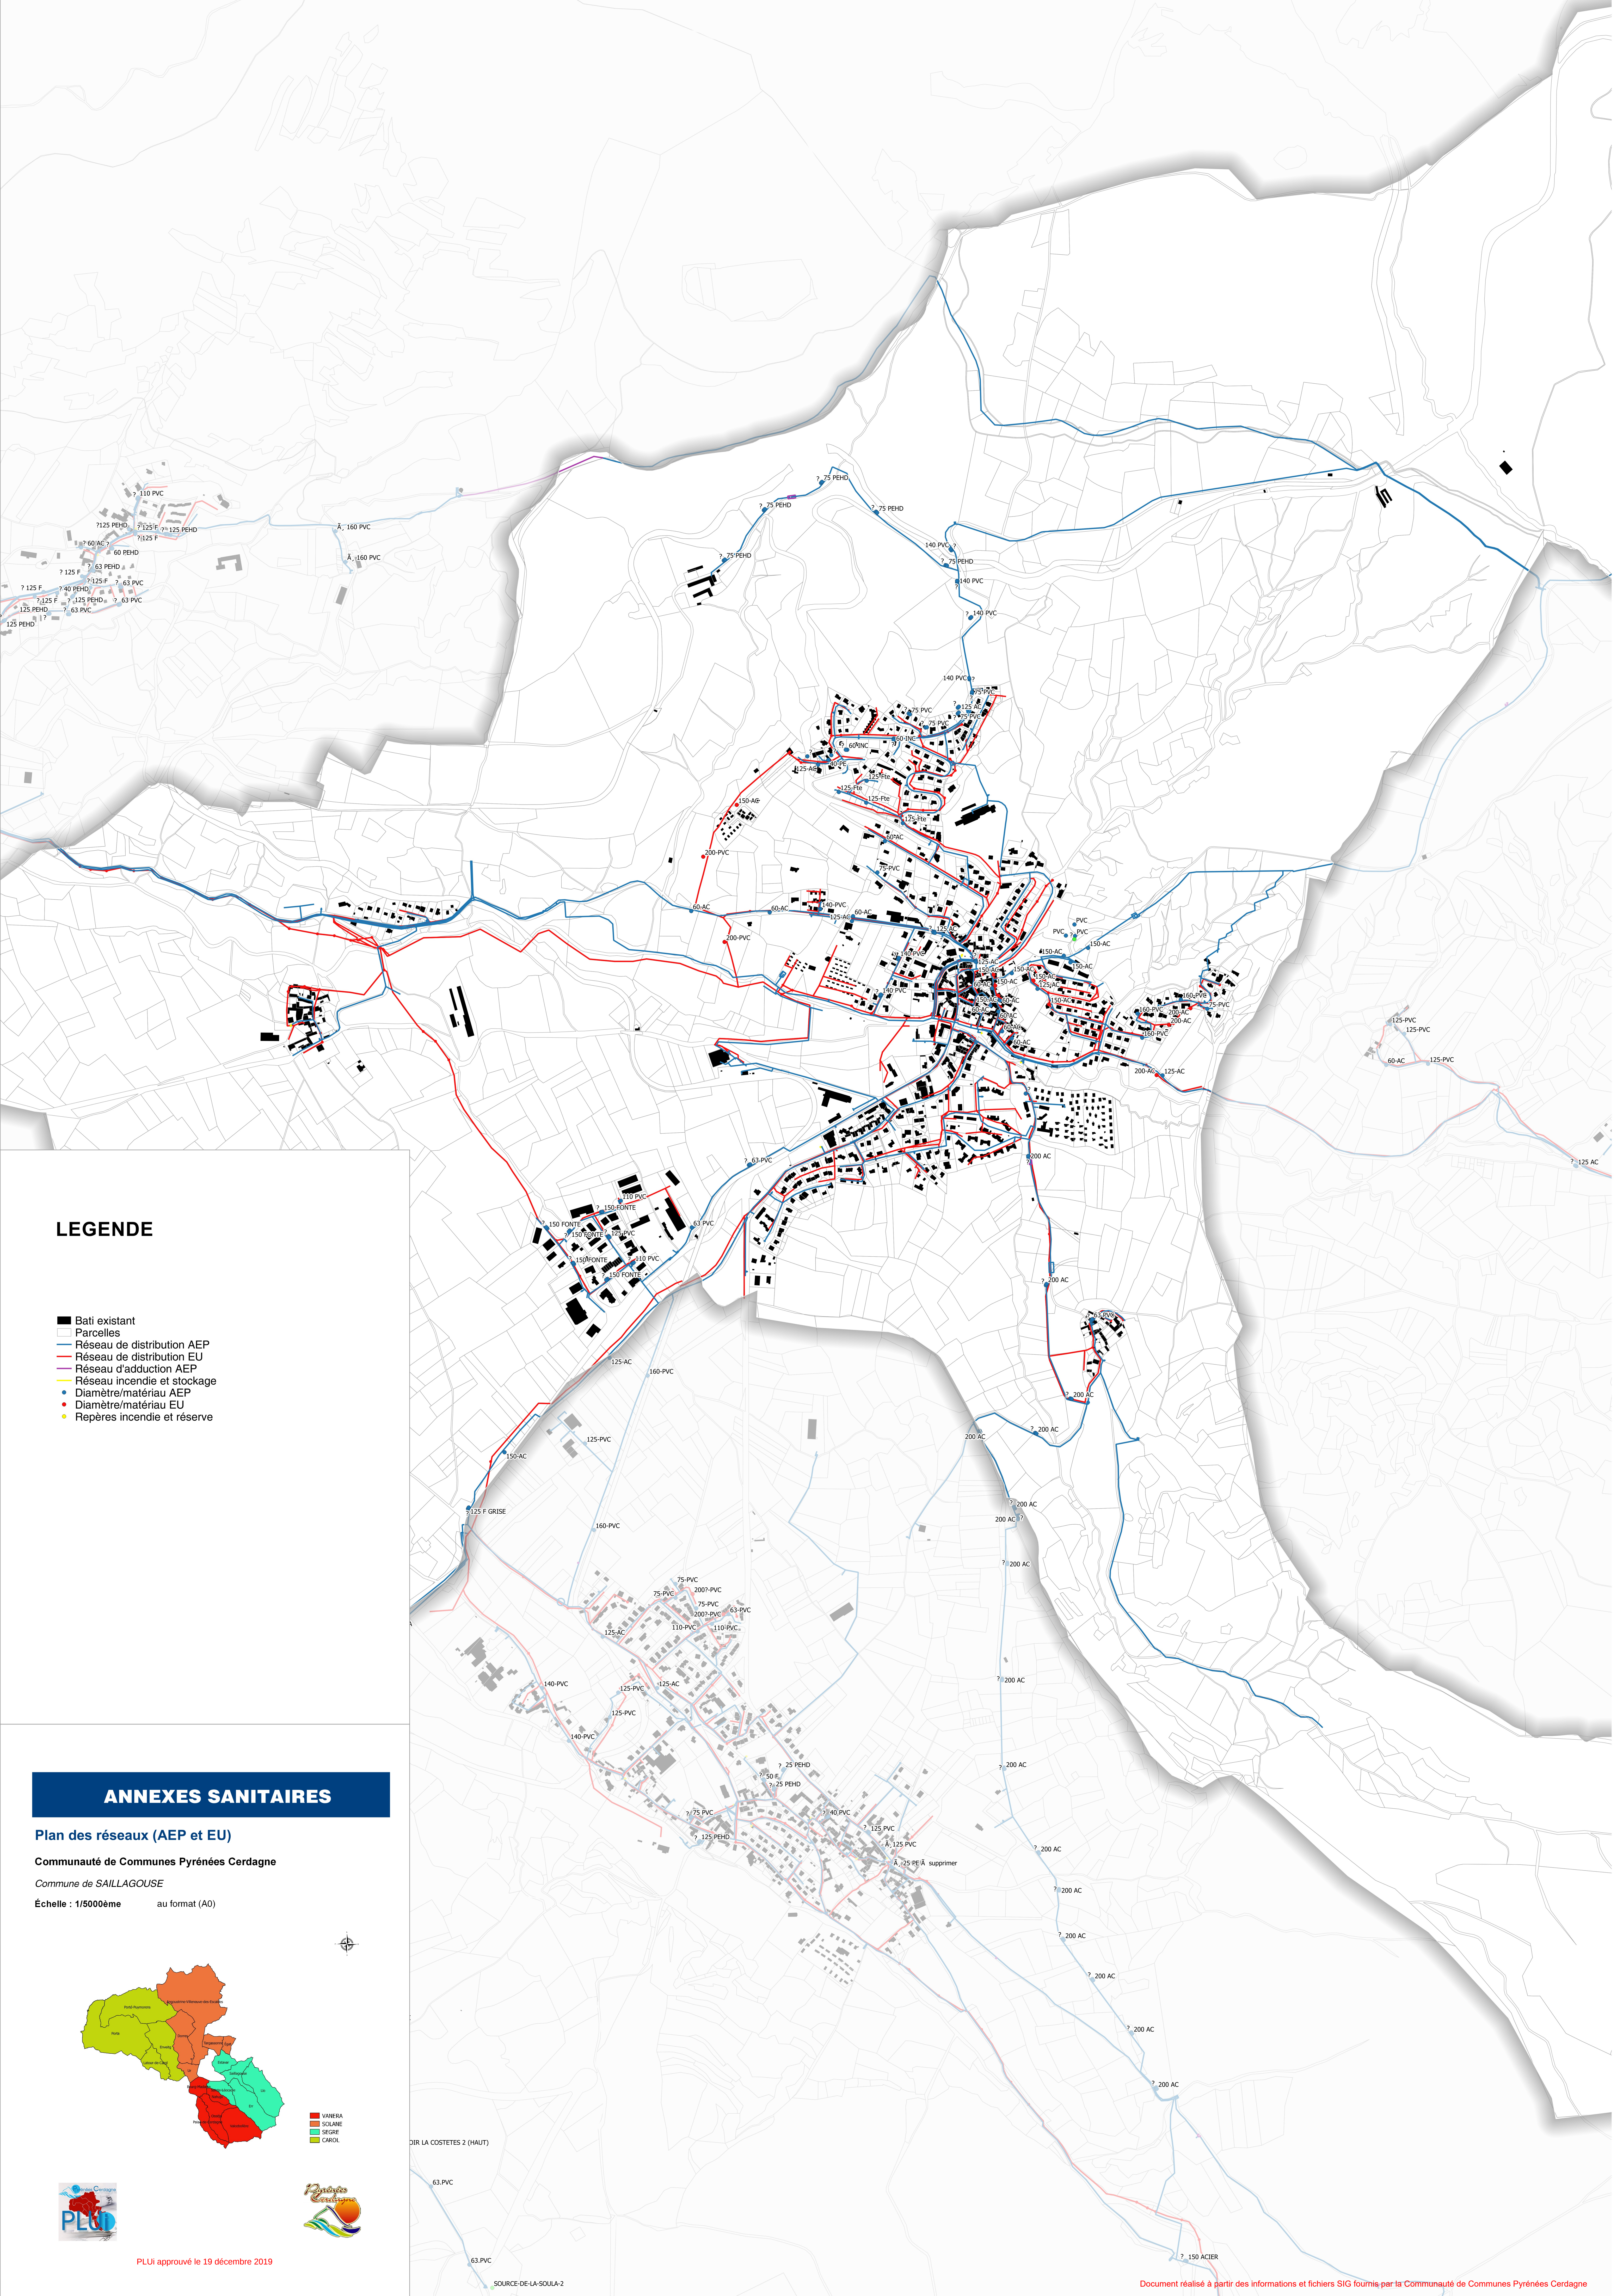

LEGENDE

- Bati existant
- Parcelles
- Réseau de distribution AEP
- Réseau de distribution EU
- Réseau d'adduction AEP
- Réseau incendie et stockage
- Diamètre/matériau AEP
- Diamètre/matériau EU
- Repères incendie et réserve


ANNEXES SANITAIRES

Plan des réseaux (AEP et EU)

Communauté de Communes Pyrénées Cerdagne

Commune de SAILLAGOUSE

Échelle : 1/5000ème au format (A0)

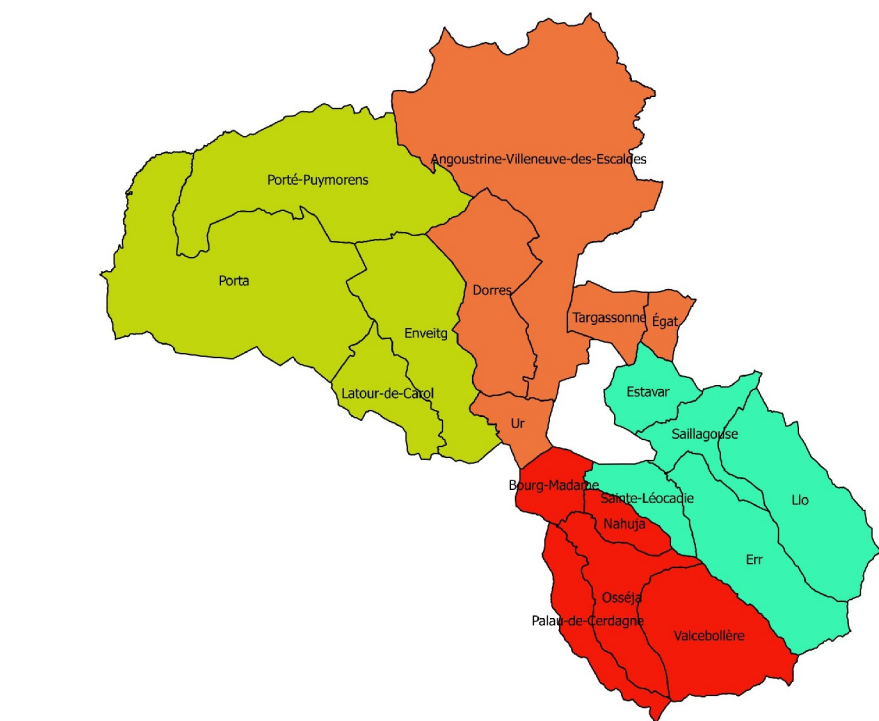

PLU approuvé le 19 décembre 2019