


BC Brise-charge 1 (1550 m)
A, 60 AC
Captage Roc del Raco (1630 m)
A, 60 AC
Captage Roc d'en Rigat (1676 m)

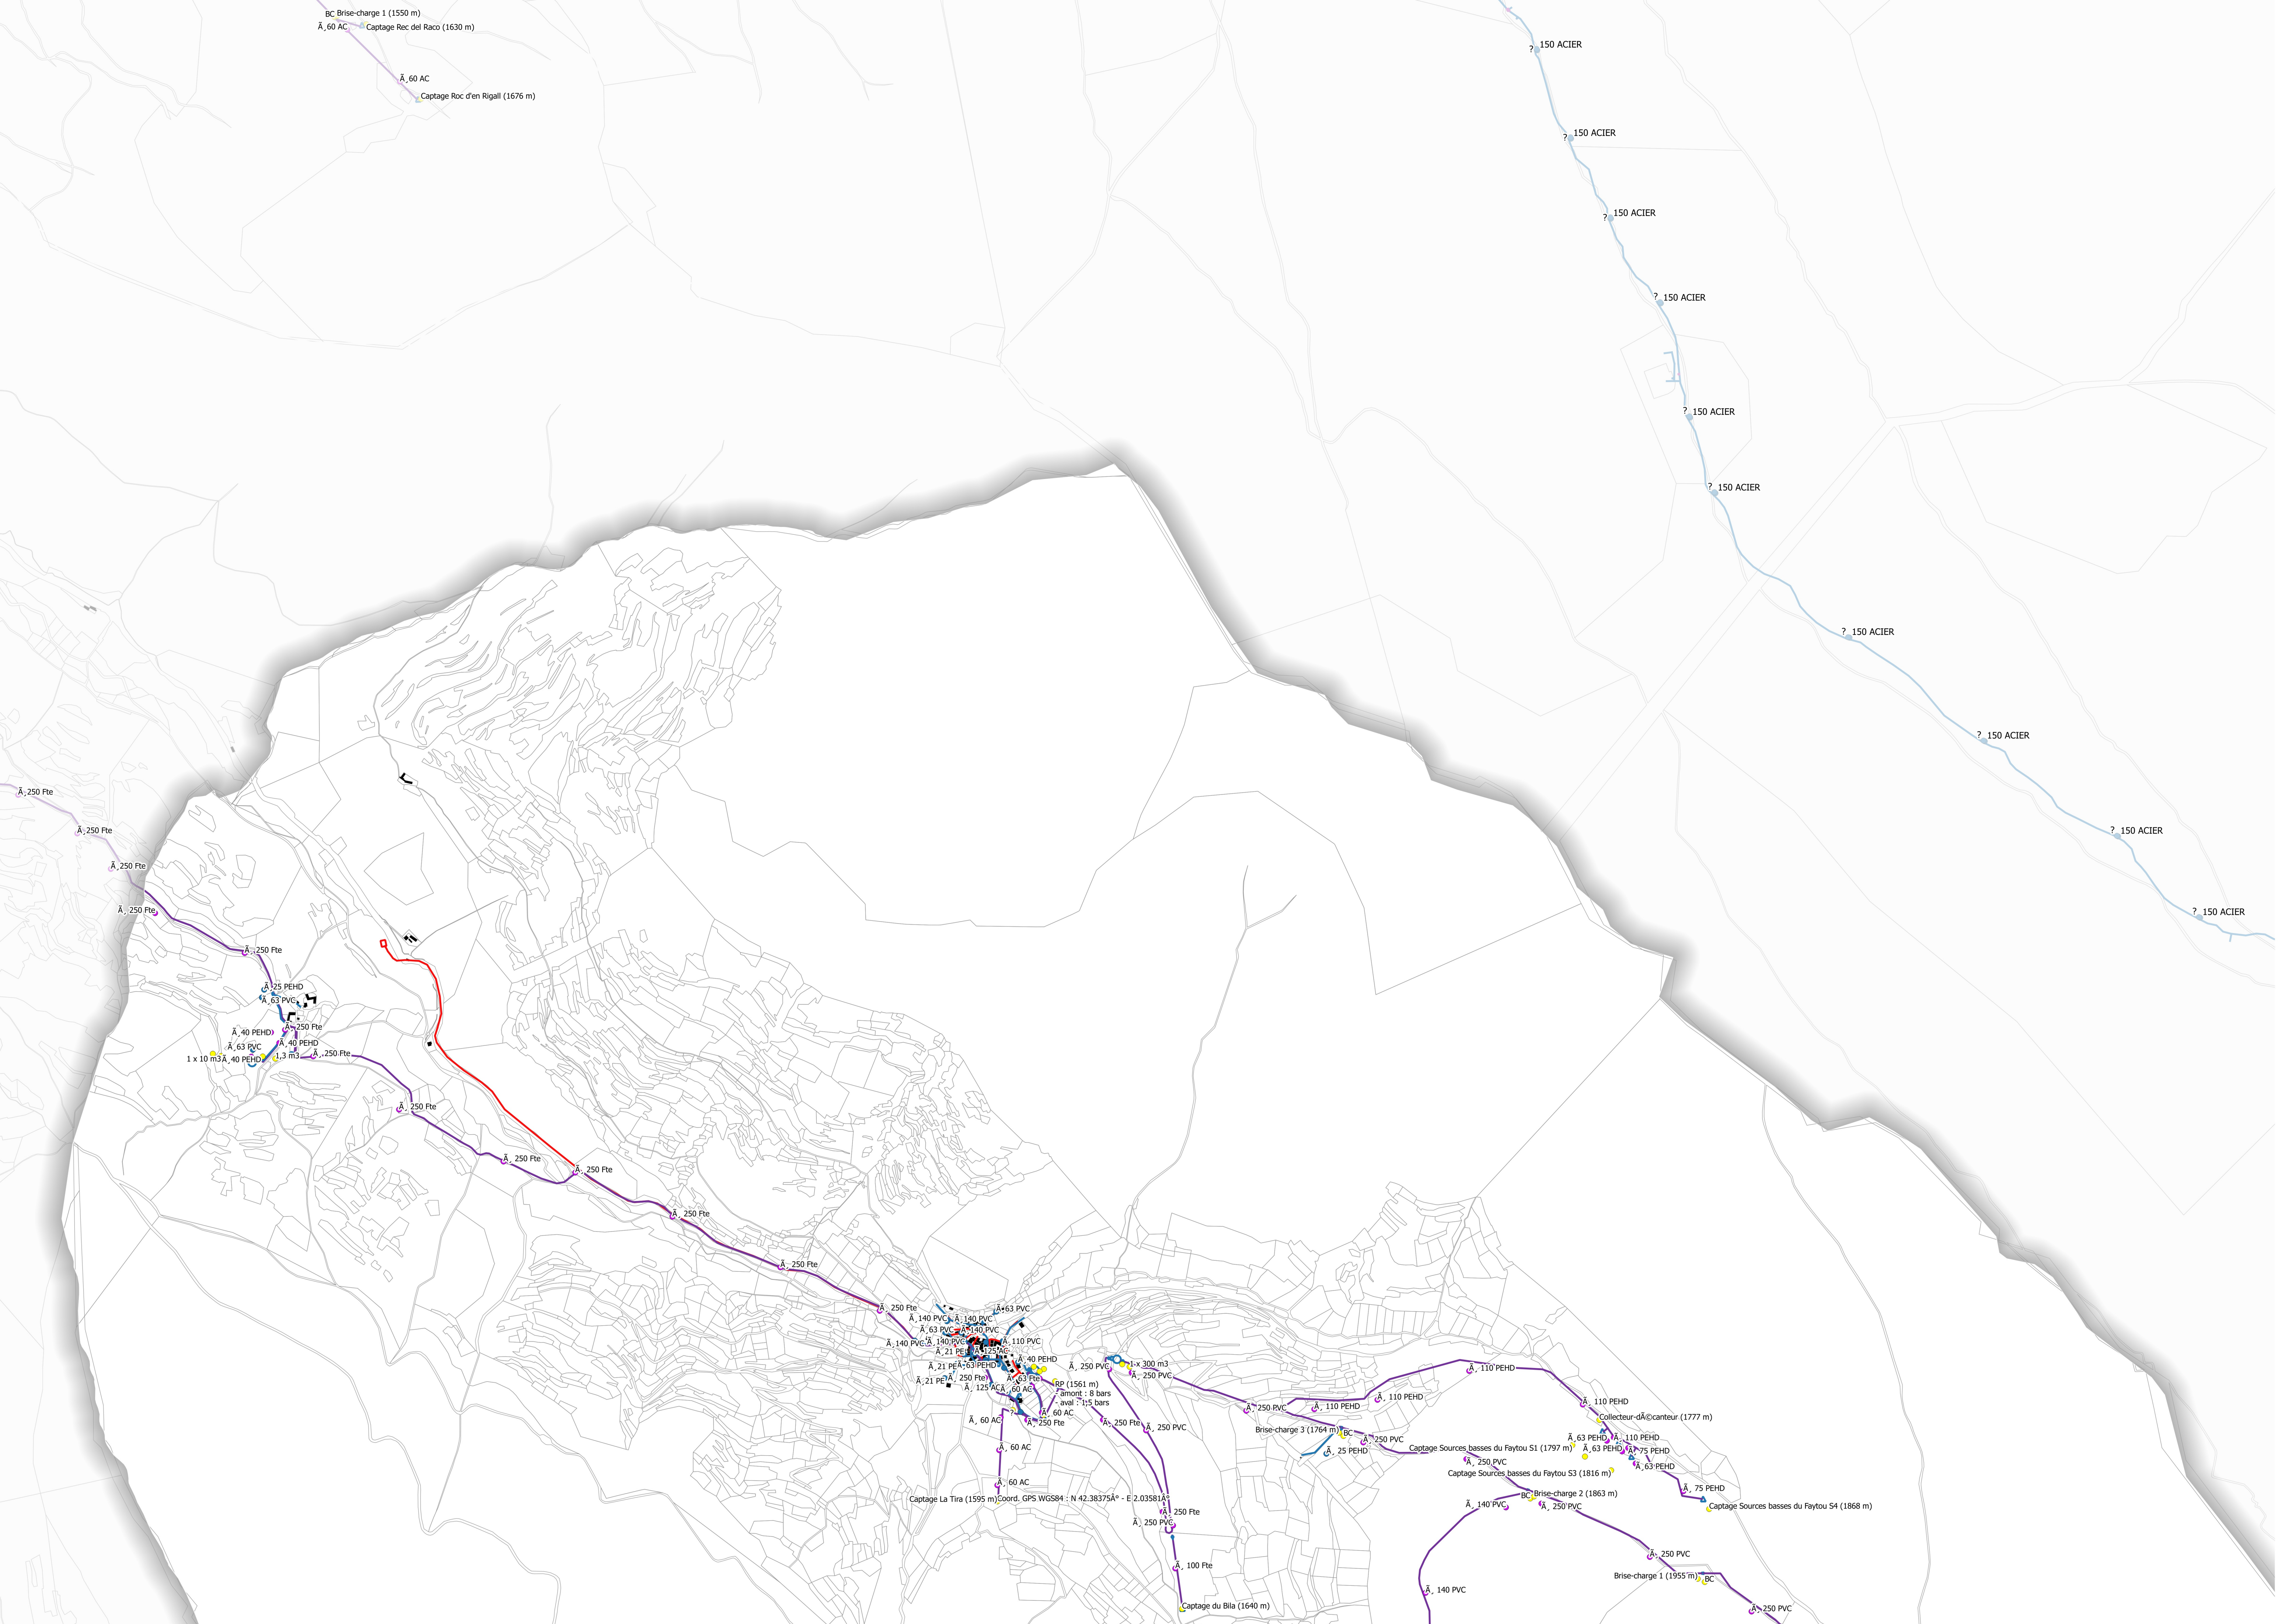

LEGENDE

- Bati existant
- Parcelles
- Réseau de distribution AEP
- Réseau de distribution EU
- Réseau d'adduction AEP
- Réseau incendie et stockage
- Diamètre/matériau AEP
- Diamètre/matériau EU
- Repères incendie et réserve


ANNEXES SANITAIRES

Plan des réseaux (AEP et EU)

Communauté de Communes Pyrénées Cerdagne

Commune de VALCEBOLLERE

Échelle : 1/7500ème au format (A0)

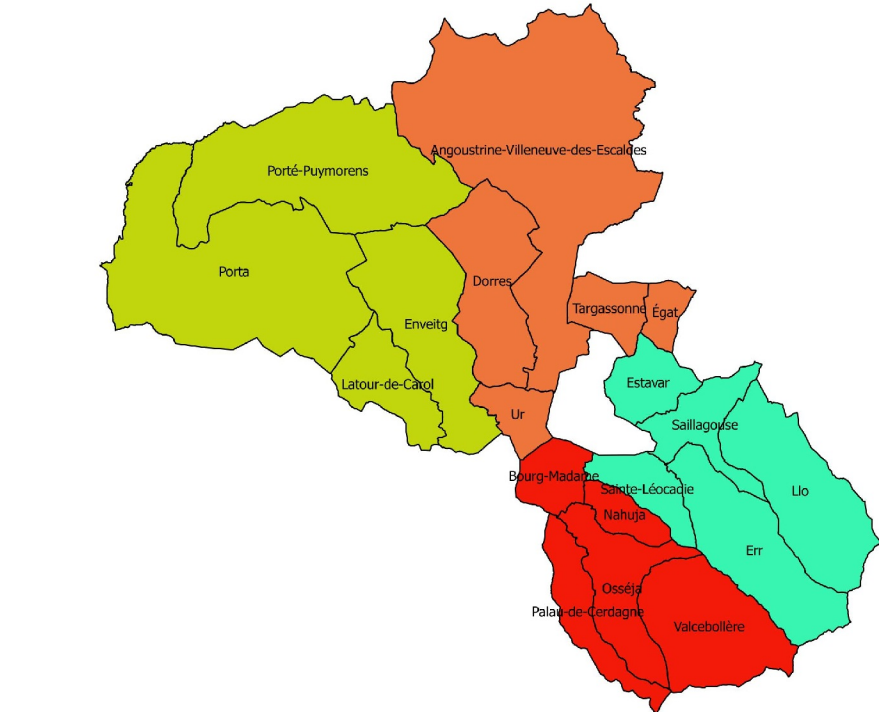

PLU approuvé le 19 décembre 2019