


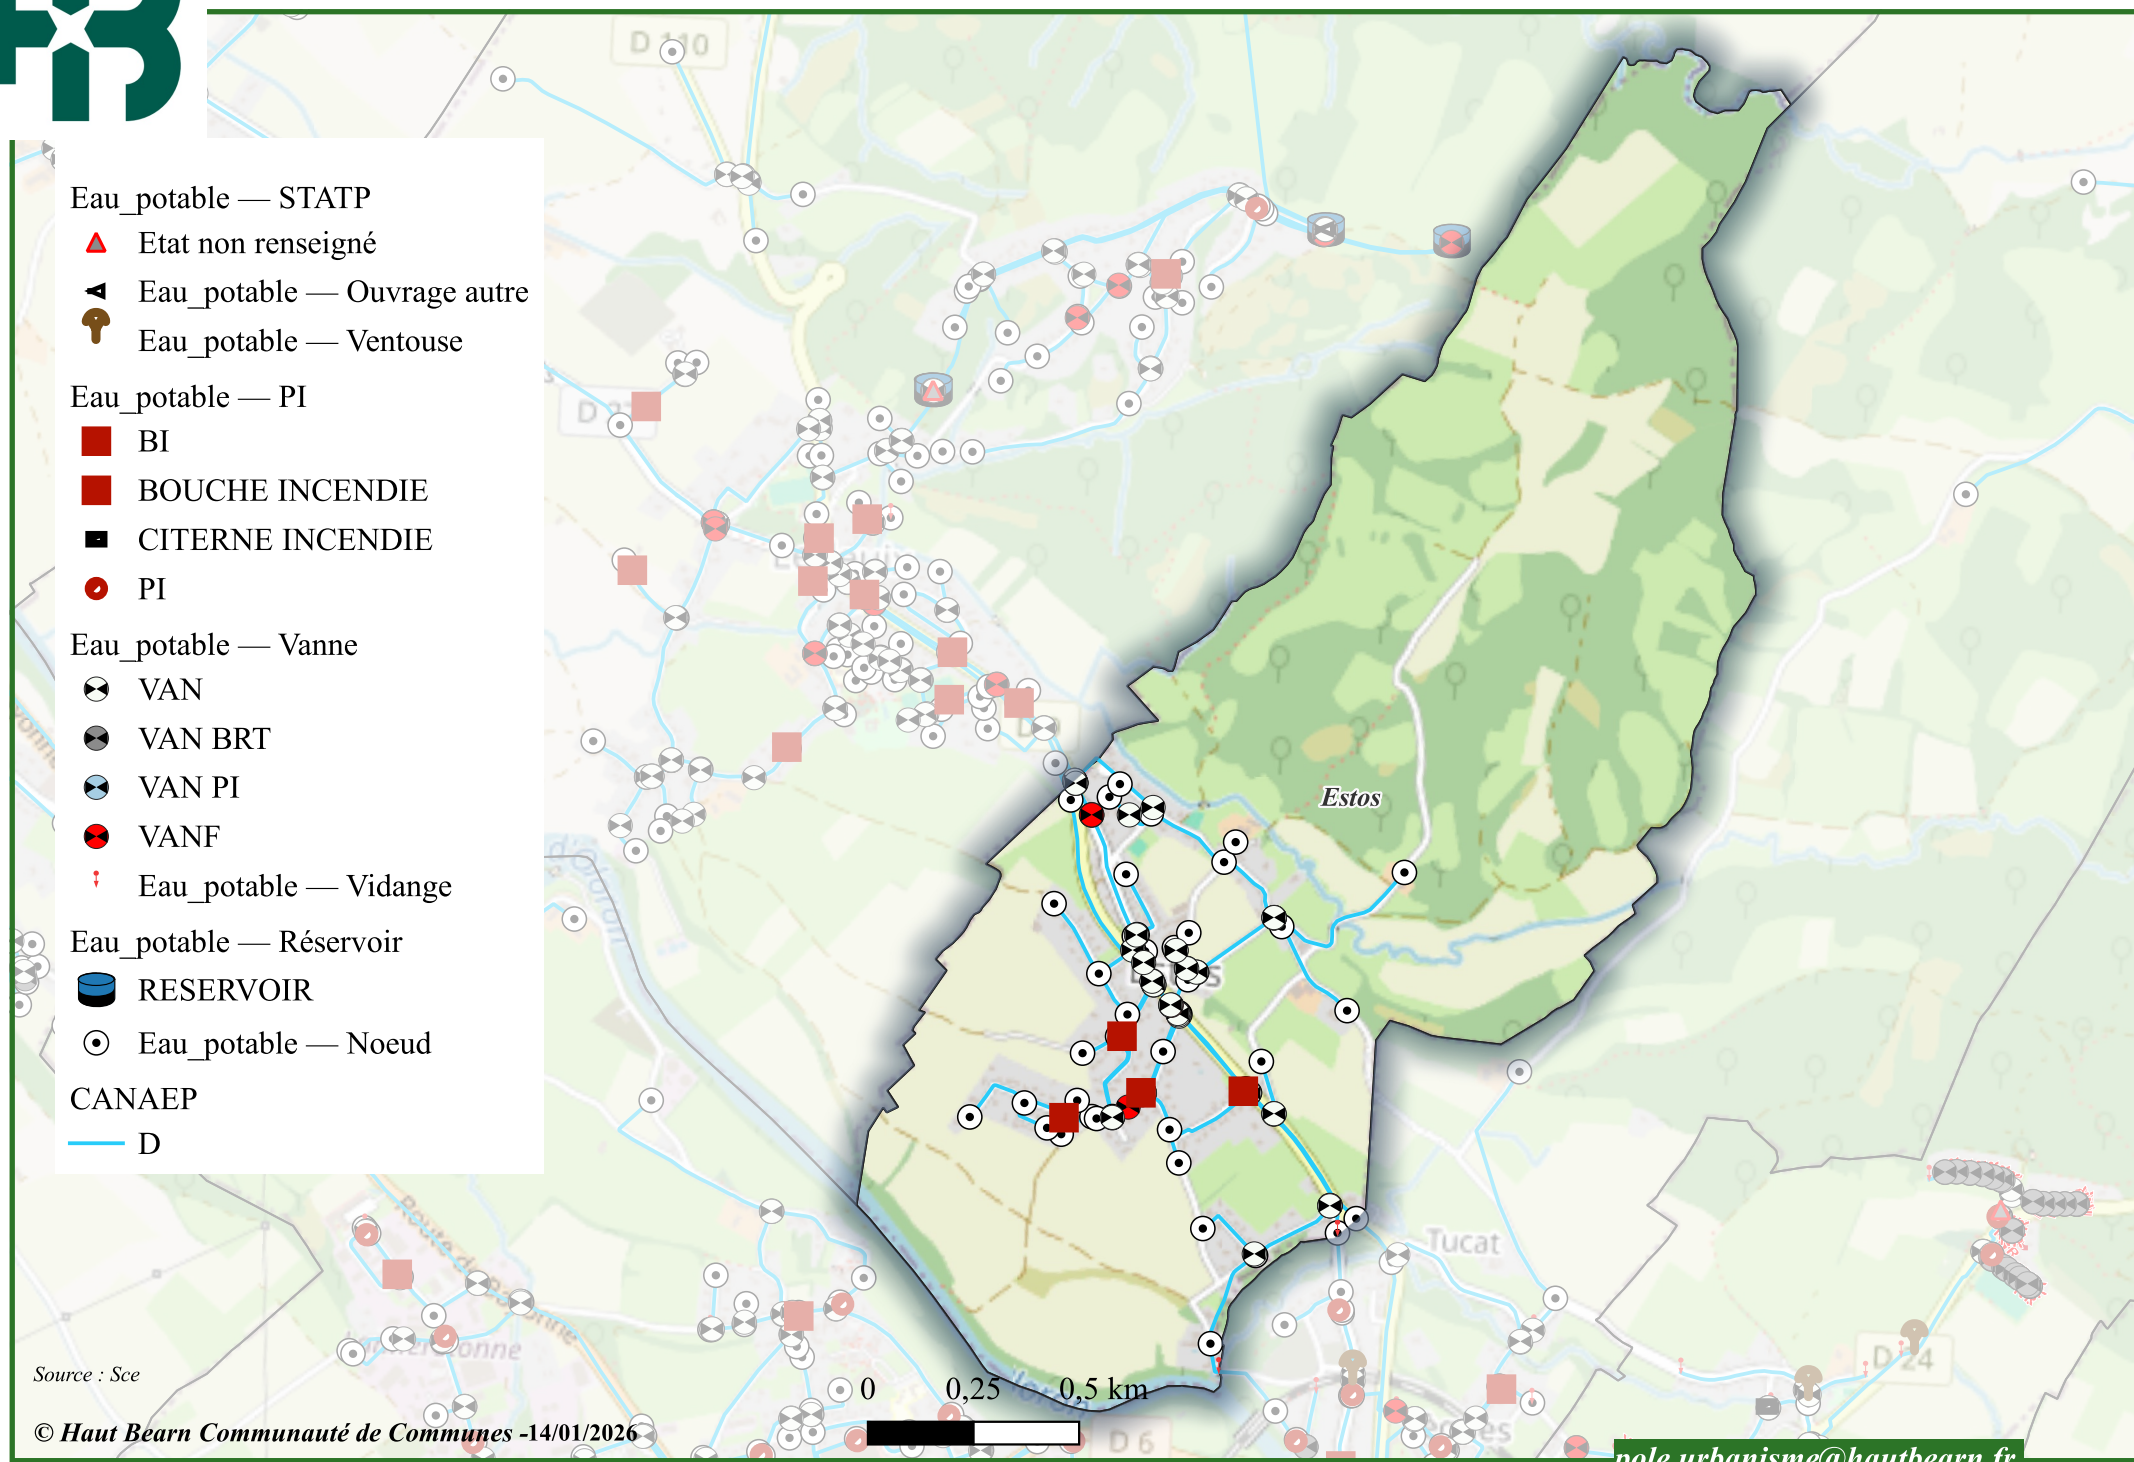

Eau_potable — STATP

-  Etat non renseigné
-  Eau_potable — Ouvrage autre
-  Eau_potable — Ventouse

Eau_potable — PI

-  BI
-  BOUCHE INCENDIE
-  CITERNE INCENDIE
-  PI

Eau_potable — Vanne

-  VAN
-  VAN BRT
-  VAN PI
-  VANF

Eau_potable — Vidange

Eau_potable — Réservoir

-  RESERVOIR
-  Eau_potable — Noeud

CANAEP

 D

Source : Sce

© Haut Bearn Communauté de Communes -14/01/2026

pole.urbanisme@hautbearn.fr