


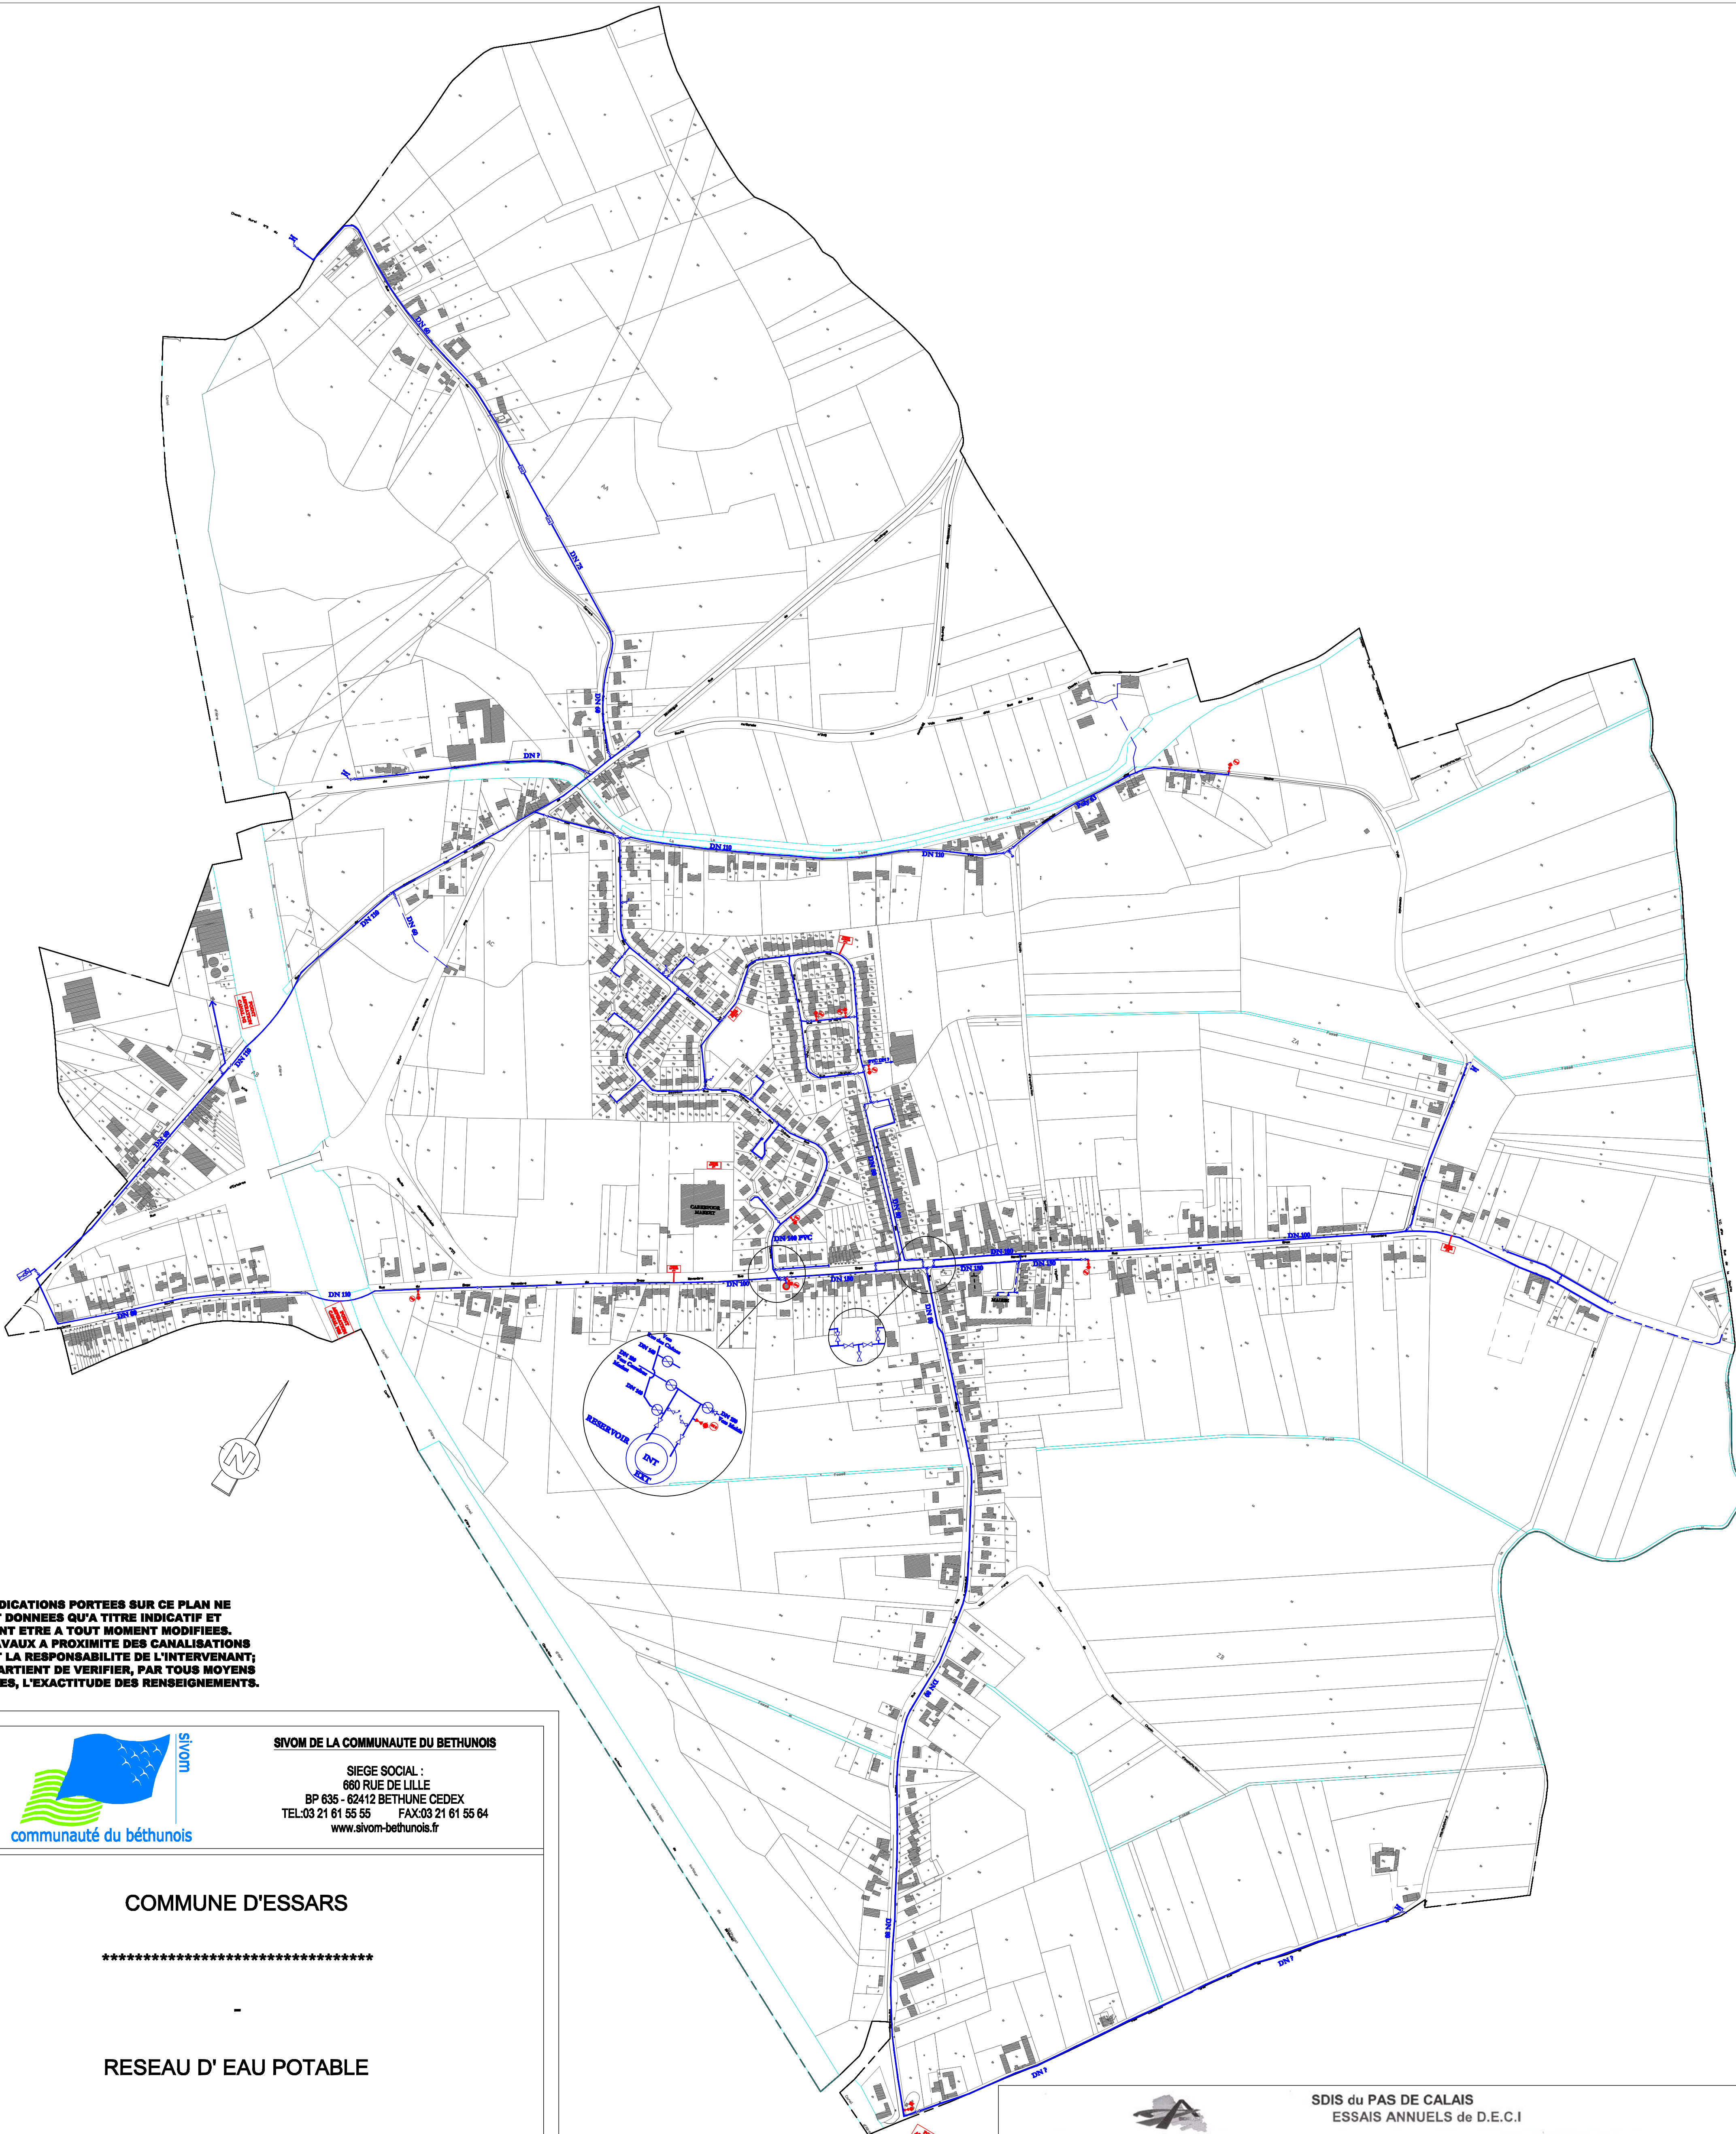

LES INDICATIONS PORTEES SUR CE PLAN NE SONT DONNEES QU'A TITRE INDICATIF ET PEUVENT ETRE A TOUT MOMENT MODIFIEES. TOUS TRAVAUX A PROXIMITE DES CANALISATIONS ENGAGENT LA RESPONSABILITE DE L'INTERVENANT; IL LUI APPARTIENT DE VERIFIER, PAR TOUS MOYENS NECESSAIRES, L'EXACTITUDE DES RENSEIGNEMENTS.



SIVOM DE LA COMMUNAUTE DU BETHUNOIS
SIEGE SOCIAL :
660 RUE DE LILLE
BP 635 - 62412 BETHUNE CEDEX
TEL:03 21 61 55 55 FAX:03 21 61 55 64
www.sivom-bethunois.fr

COMMUNE D'ESSARS

RESEAU D' EAU POTABLE

PLAN GENERAL

01	AOUT 2011	MISE A JOUR	M.DUSSOSSOY
Indices	Dates	Modifications	Modificateur
Ech : ECHELLE	Dessiné par : M.DUSSOSSOY Le : AOUT 2011	Vérifié par : M. DUSSOSSOY Le : AOUT 2011	
CENTRE D'INGENIERIE M. DUSSOSSOY RESPONSABLE DU BUREAU D'ETUDES	SERVICE DES EAUX P. LETESSE RESPONSABLE	SERVICE DE L'EQUIPEMENT F. GEIGER DIRECTEUR	
Béthune le :	Béthune le :	Béthune le :	
N° de PLAN:			

-- LEGENDE --			
●	CHATEAU D'EAU	↘	PURGE
□	COMPTEUR	└┐	QUICK
○	CONE	┌┐	TE
└┐	COUDE	⋈	VANNE OUVERTE
┌┐	MANCHETTE	⋈	VANNE FERMEE
⋈	PI	⊙	VENTOUSE

SDIS du PAS DE CALAIS
ESSAIS ANNUELS de D.E.C.I

CIS de:

BETHUNE

COMMUNE

ESSARS

CODE INSEE CIRE	NATURE POINT D'EAU	IMPLANTATION EXACTE	COORDONNEES GPS		CITERNE	PRESSION STATIQUE (en bar)	S : VALEUR EN m³/h		S : VALEUR EN m³/h		PRESSION DYNAMIQUE (en bar)	VERIFIER LE	EFFECTUEUR PAR	OBSERVATIONS N° COOPRES	STATUT COPRES
			X	Y			DEBIT G.B. en m³/h	RESULTAT en l/min	DEBIT G.B. en l/min	RESULTAT en l/min					
6231001	PI 100	Rue des Chênes à côté du N°2					3,7	65			1,3	24/03/2011	Sap CARRE		C
6231002	Prise canal	Rue du site										24/03/2011	Sap CARRE		C
6231003	PA 70	Rue du 19 Mars 62 angle rue de la Paix										24/03/2011	Sap CARRE	BA	NC
6231004	PA 70	Rue du 8 Mai angle rue du 19 Mars										24/03/2011	Sap CARRE	BA	NC
6231005	PI 100	Face Salle floret					3,4	50			0	24/03/2011	Sap CARRE	4 5	NC
6231006	Prise canal	Rue Warembourg										24/03/2011	Sap CARRE		C
6231007	Réserve	Dernière Champenoise			120 m³							24/03/2011	Sap CARRE		C
6231008	BI 100	Face Chateaux d'eau					3,6	101			2	24/03/2011	Sap CARRE		C
6231009	Réserve	Face Station Essences Champenoise			120 m³							24/03/2011	Sap CARRE		C
6231010	PI 100	Rue du 11 novembre					3	90			1,5	24/03/2011	Sap CARRE		C
6231011	PA 70	Rue Seiche face N°88					3,7	15			1,5	24/03/2011	Sap CARRE	4	NC
6231012	Réserve	Rue des acacias			60 m³	30 m³						24/03/2011	Sap CARRE		C
6231013	Réserve	Rue du 8 mai			60 m³	30 m³						24/03/2011	Sap CARRE		C
6231014	PI 100	Rue du 11 novembre côté canal					3,7	30			0	24/03/2011	Sap CARRE	4 5	NC
6231015	réserve	Rue du 11 novembre face au 143			80 m³	20m³						24/03/2011	Sap CARRE		C
6231017	Prise canal	Ancienne rue d'Armentières										24/03/2011	Sap CARRE		C
					</										