Source:Direction Générale des Impôts-Cadastre.Droits réservés

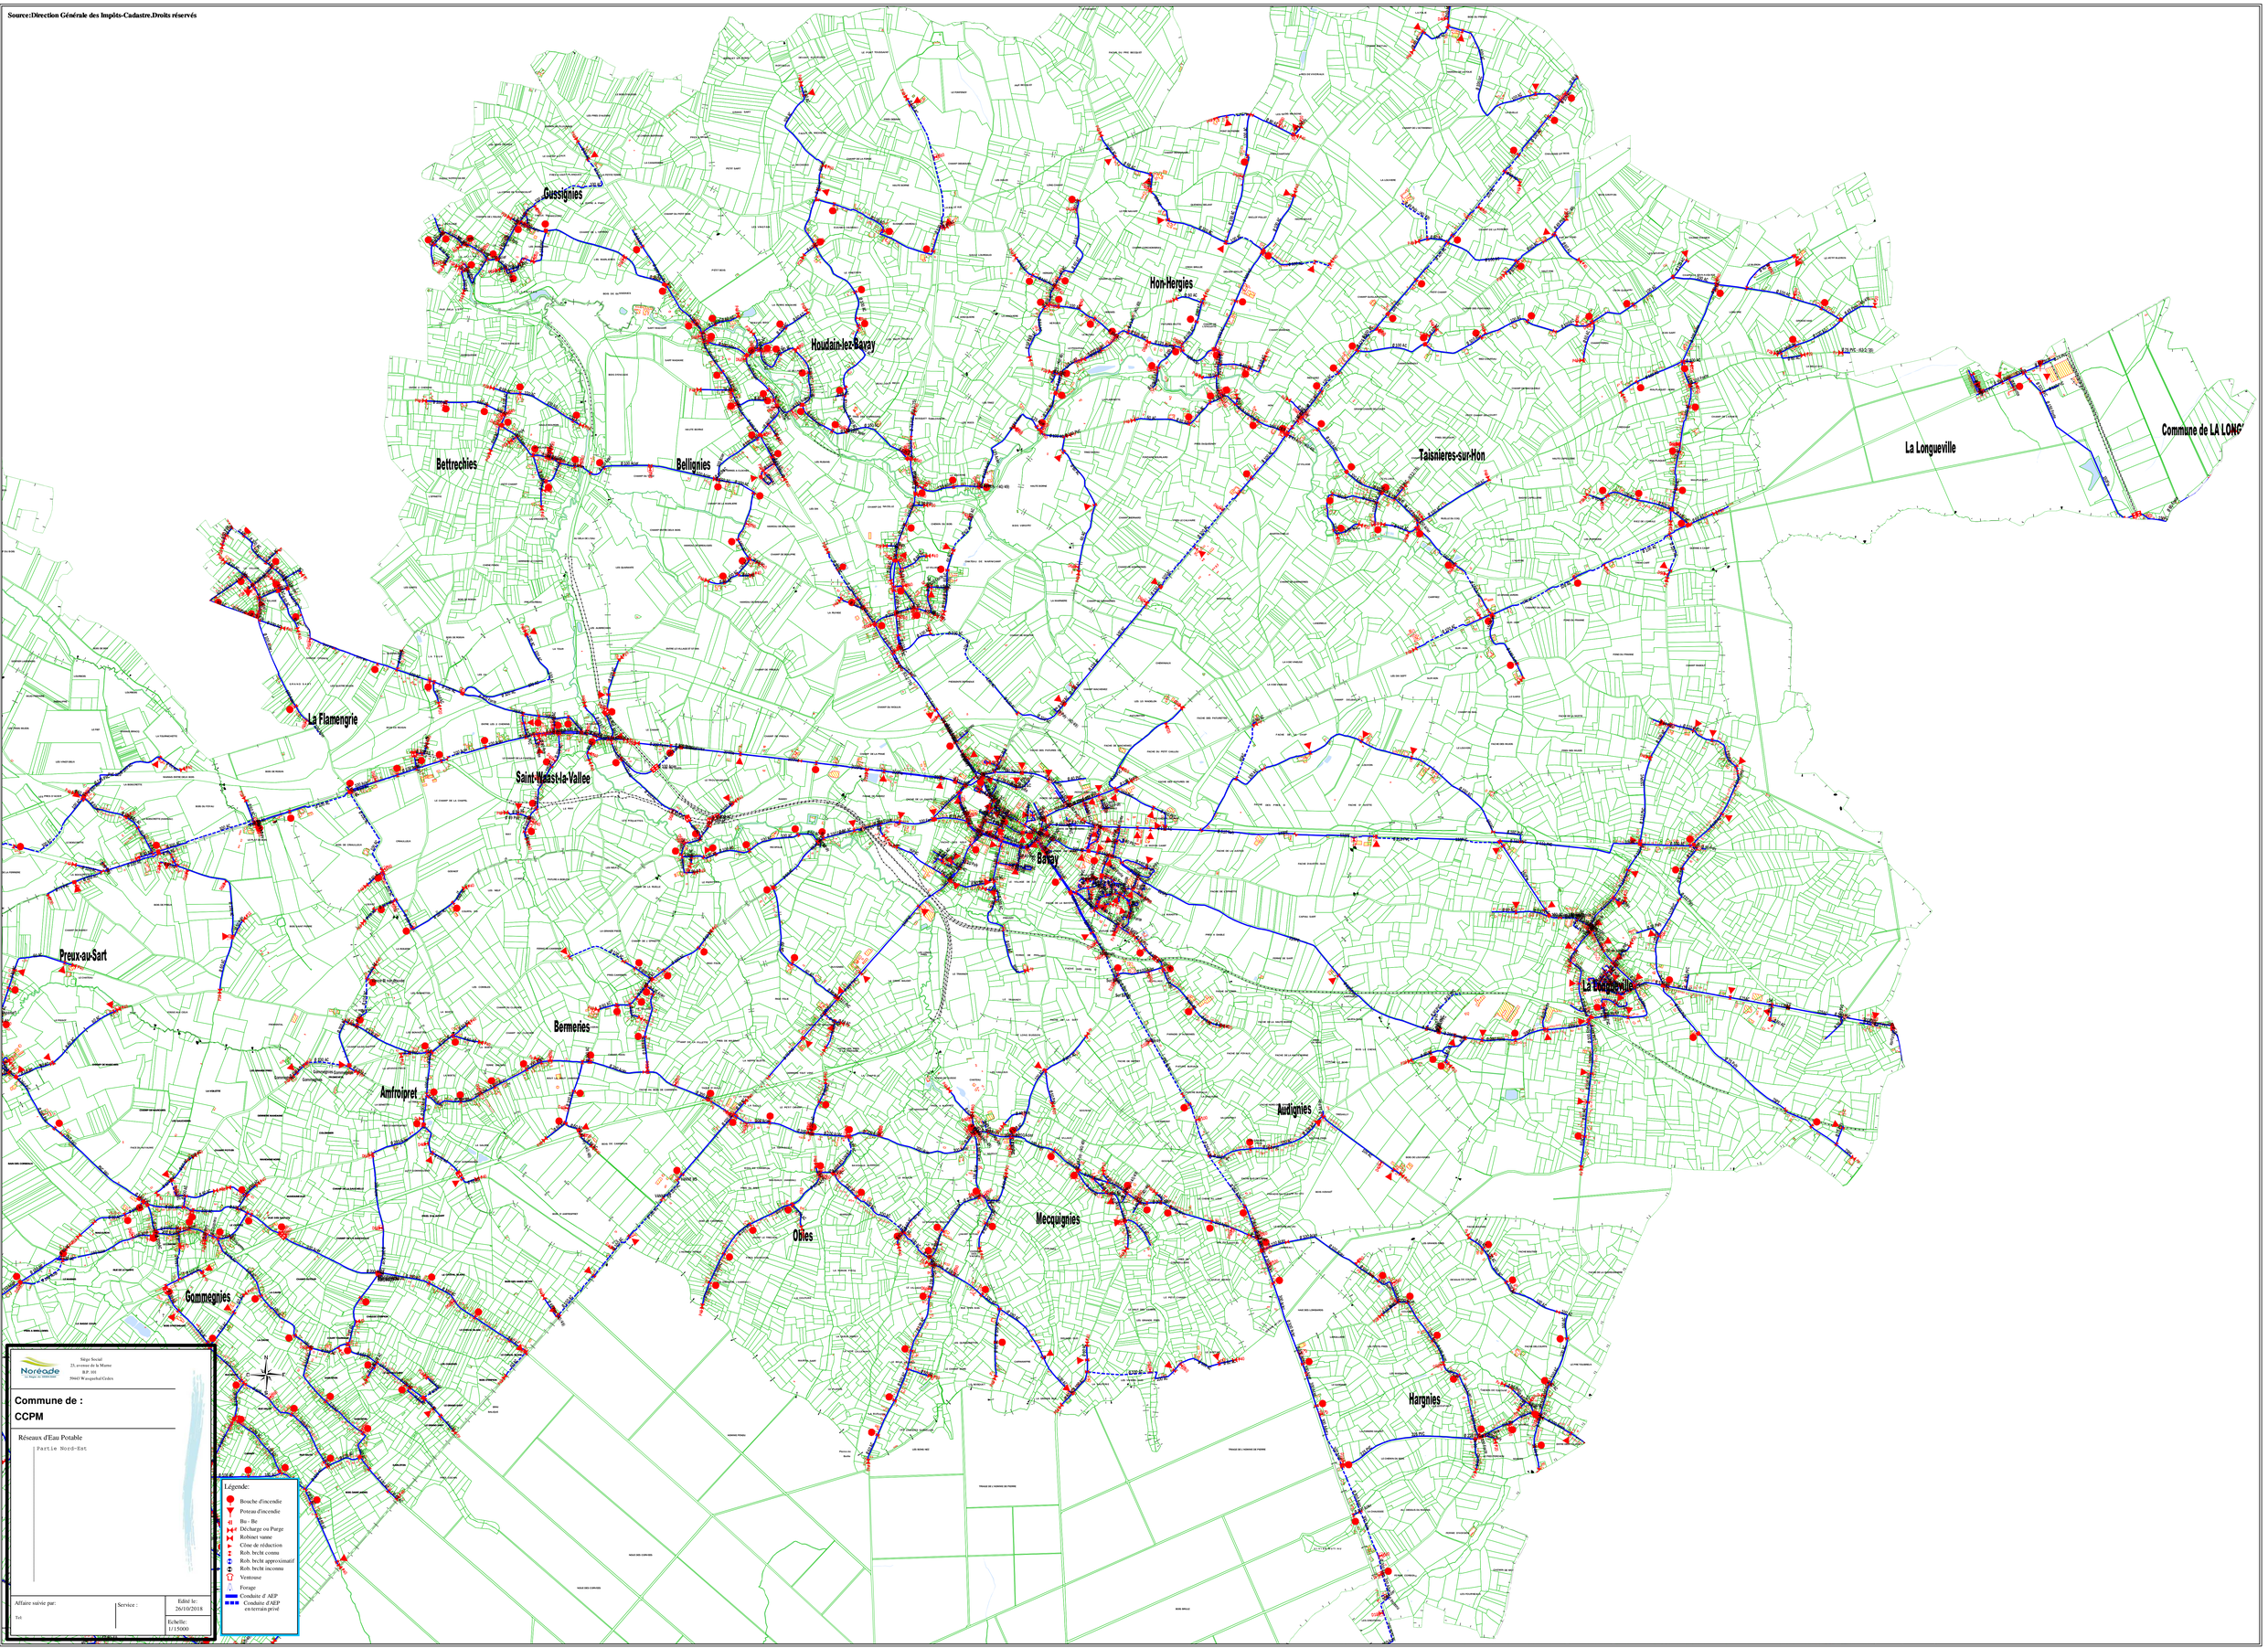

Source:Direction Générale des Impôts-Cadastre.Droits réservés

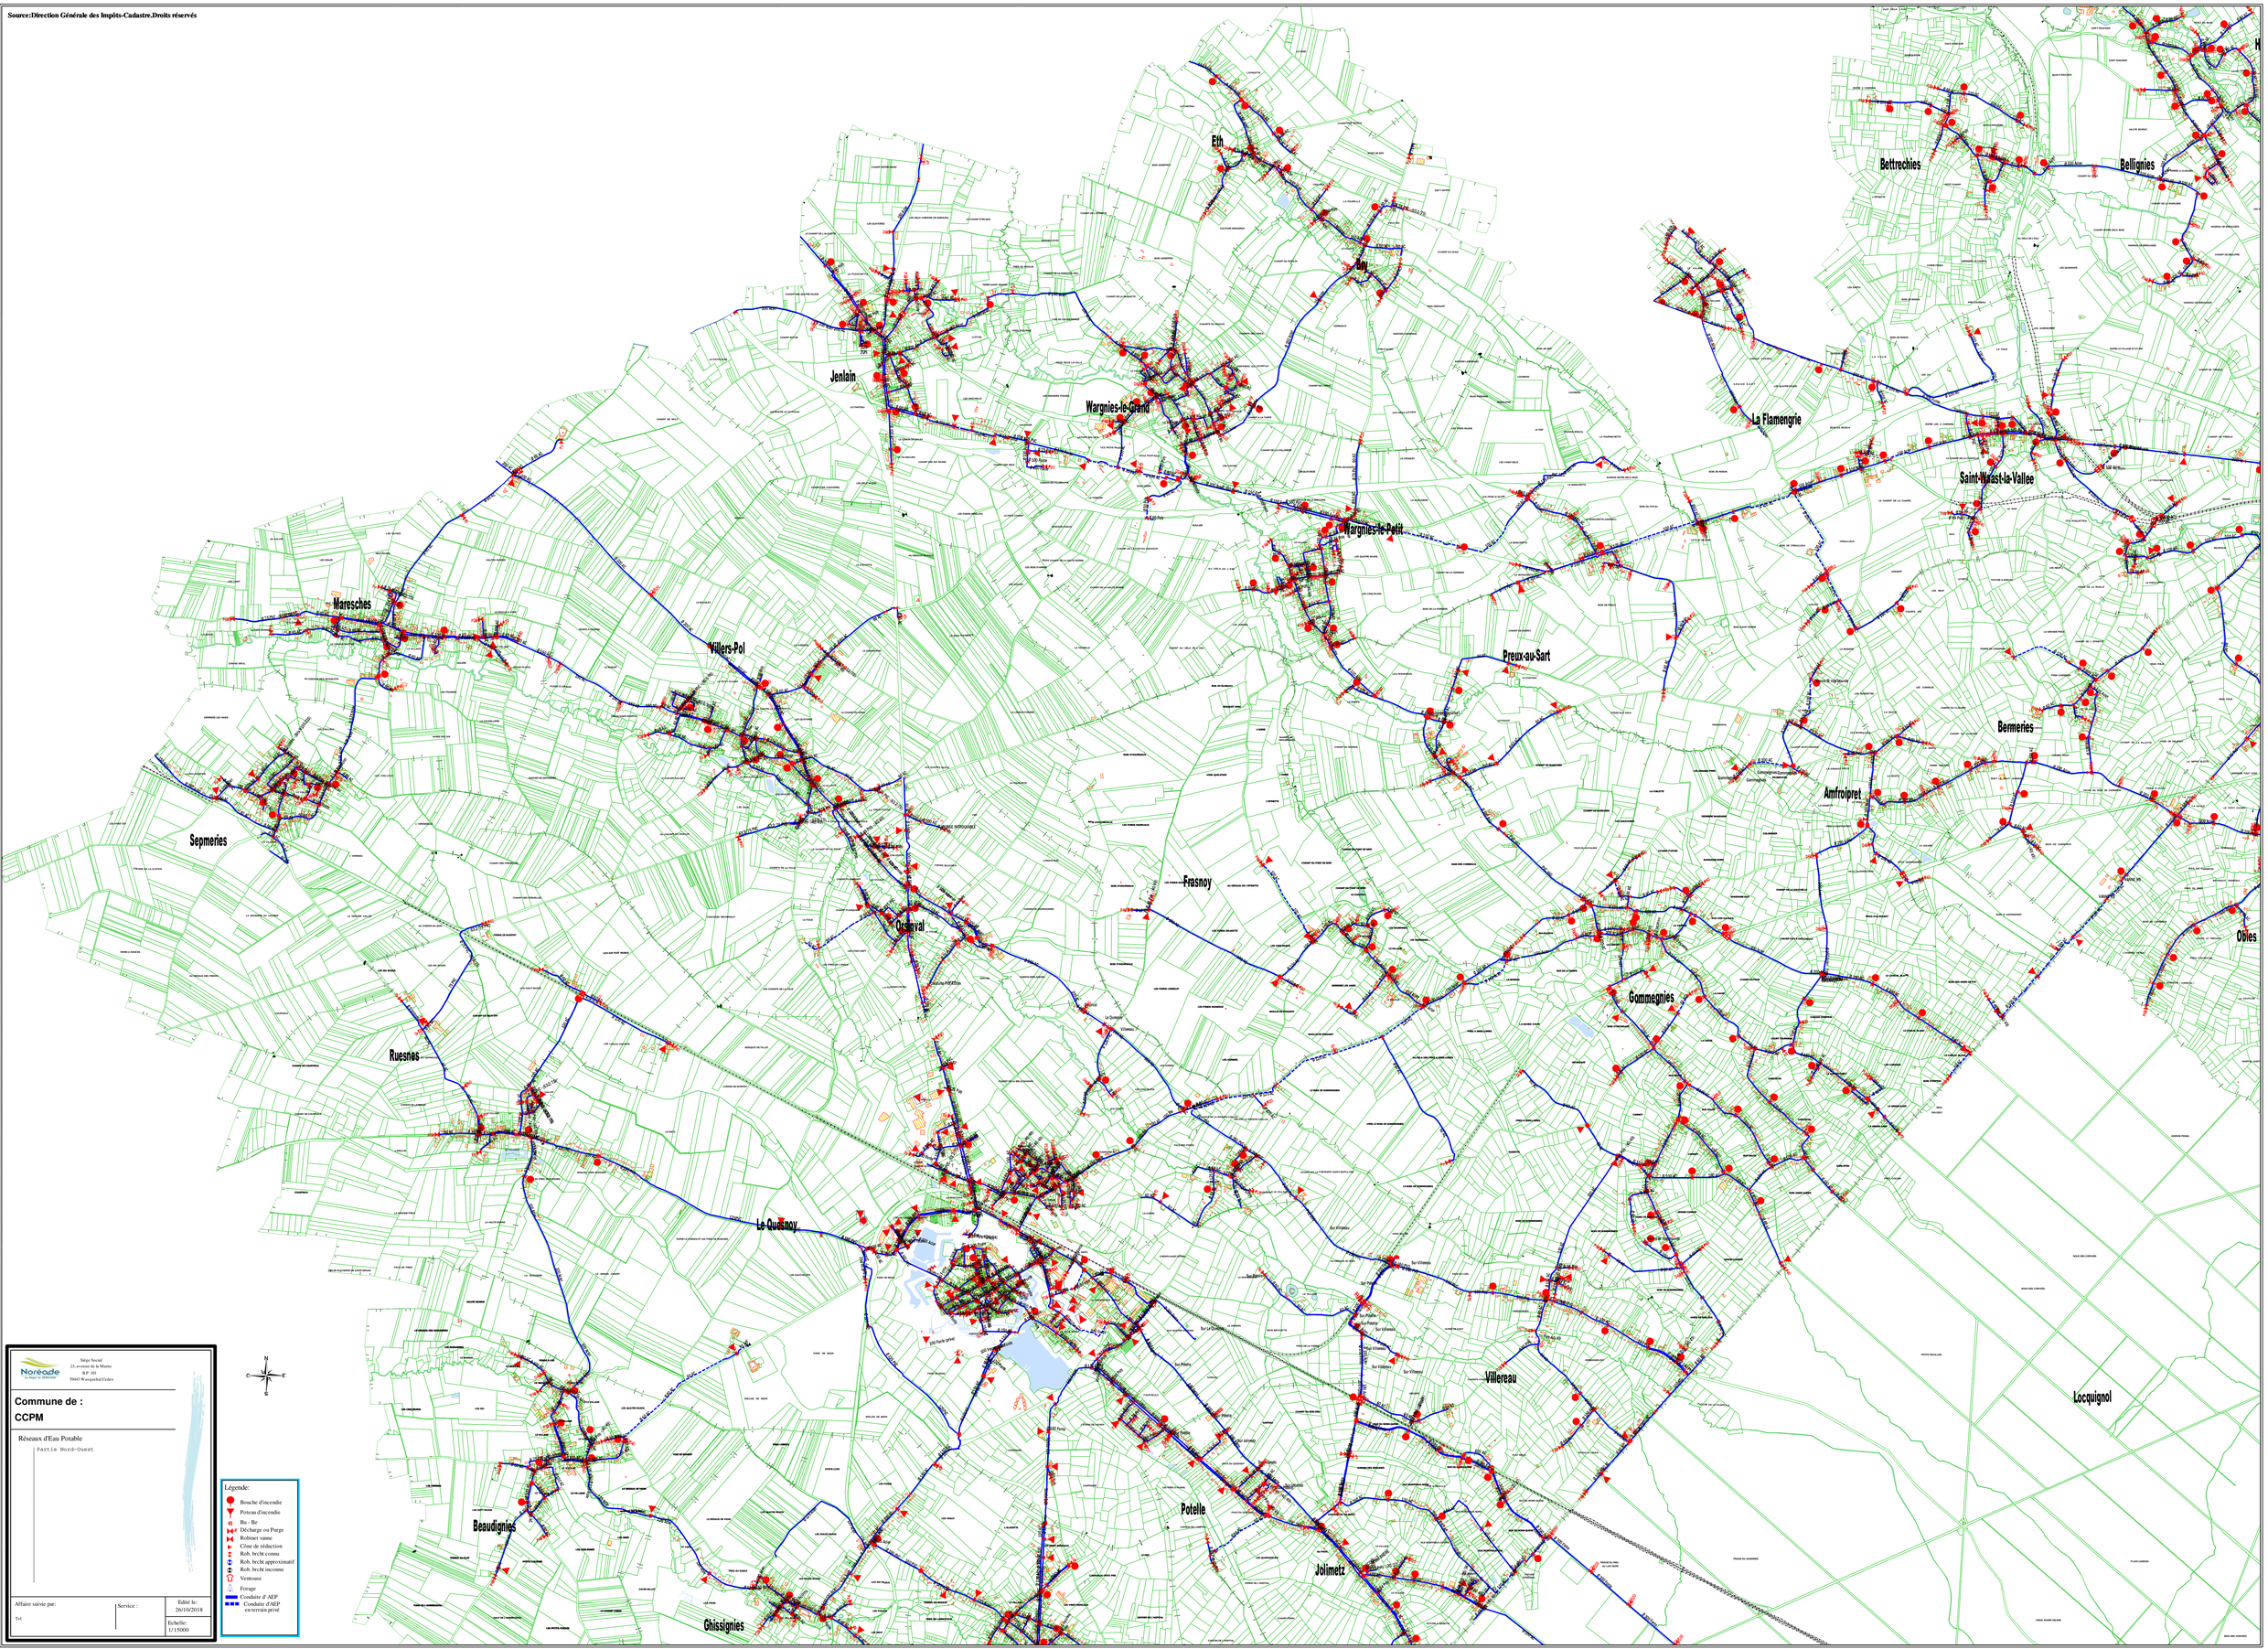

Norèade
Le cycle de l'eau
Siège Social
23, avenue de la Marne
B.P. 101
59461 Wattrelos Cedex

Commune de :
CCPM

Réseaux d'Eau Potable

Partie Nord-Ouest

Affaire suivie par:
Tel

Service :

Edité le: 26/10/2018

Echelle: 1/15000

Légende:
- Bouche d'incendie
- Poteau d'incendie
- Bu - Be
- Décharge ou Purge
- Robinet vanne
- Cône de réduction
- Rob. brcht connu
- Rob. brcht approximatif
- Rob. brcht inconnu
- Ventouse
- Forage
- Conduite d' AEP
- Conduite d'AEP en terrain privé

Source:Direction Générale des Impôts-Cadastre.Droits réservés

Raucourt-au-Bois

Hecq

Preux-au-Bois

Robersart

Commune de ROBERSART

Commune de FONTAINE-AU-BOIS

Commune de LOCQUIGNOL

Locquignol

Commune de LANDRECIES

Commune de MAROILLES

Commune de LE FAVRIL

Légende:

- Bouche d'incendie
- Poteau d'incendie
- Ba - Ba
- Décharge ou Purge
- Robinet vanne
- Cône de réduction
- Rob. bride comm
- Rob. bride approximatif
- Rob. bride incomm
- Ventouse
- Forage
- Conduite d'AEP
- Conduite d'adduction en terrain privé

Nord Sud Est Ouest

Noréade
Un Nouveau Cycle de l'Eau

Siège Social
23, avenue de la Marne
B.P. 101
59443 Wattignies Cedex

Commune de :

CCPM

Réseaux d'Eau Potable

: Partie Sud-Est

Affaire suivie par:

Tél:

Service :

Edité le: 26/10/2018

Echelle: 1/12000

Source:Direction Générale des Impôts-Cadastre.Droits réservés

Beaufignies
Ghissignies
Jolimetz
Louvignies-Quesnoy
Raucourt-au-Bois
Salesches
Neuville-en-Avesnois
Englefontaine
Poix-du-Nord
Vendegies-au-Bois
Locquignol
Preux-au-Bois
Robersart
Croix-Caluyau
Bousies
Commune de ROBERSART
Commune de LOCQUIGNOL
Commune de FONTAINE-AU-BOIS
Commune de BOUSIES
Commune de FONTAINE-AU-BOIS
Commune de LOCQUIGNOL
Commune de LANDRECIES
Commune de LOCQUIGNOL

Noréade
Siège Social
23, avenue de la Marne
B.P. 101
59443 Wasquehal Cedex

Commune de :
CCPM

Réseaux d'Eau Potable

Partie Sud-Ouest

Légende:
- Bouche d'incendie
- Poteau d'incendie
- Bu - Be
- Décharge ou Purge
- Robinet vanne
- Cône de réduction
- Rob. brcht connu
- Rob. brcht approximatif
- Rob. brcht inconnu
- Ventouse
- Forage
- Conduite d' AEP
- Conduite d'AEP en terrain privé

Affaire suivie par:	Service :	Edité le: 26/10/2018
Tel:		Echelle: 1/15000