

Mairie de ETREPILLY
4 Place Christian de Bartillat
77139 ETREPILLY

PLAN LOCAL D'URBANISME

COMMUNE D'ETREPILLY

6.6 PLAN DES RESEAUX ASSAINISSEMENT



40, rue Moreau Duchesne - BP 12
77910 Varreddes

urbanisme@cabinet-greuzat.com
<http://www.cabinet-greuzat.com>

*Vu pour être annexé à
la délibération
d'approbation du Conseil
Municipal en date du :
03/06/2026*

Le Maire

Légende

 Autres	 Avaloir	 Noeud fictif
 Branchement eaux pluviales	 Avaloir à grille	 Noeud simple
 Branchement eaux usées	 Bassin de rétention	 Piquage
 Branchement inconnu	 Batardeau	 Plaque pleine
 Branchement unitaire	 Boite de raccordement à passage direct	 Poste de relevage
 Tronçon eaux pluviales (en attente)	 Boite de raccordement à passage siphonide	 Prise en charge
 Tronçon eaux pluviales (gravitaire)	 Brise charge	 Puisard
 Tronçon eaux pluviales (inconnu)	 Canal de mesure	 Rond borgne
 Tronçon eaux pluviales (refoulement)	 Carré borgne	 Rond visitable
 Tronçon eaux pluviales (sous pression)	 Carré visitable	 Rond visitable à grille
 Tronçon eaux pluviales (sous vide)	 Carré visitable à grille	 Station d'épuration
 Tronçon eaux usées (en attente)	 Chambre de détente	 Tampon/avaloir
 Tronçon eaux usées (gravitaire)	 Chasse	 Té de curage
 Tronçon eaux usées (inconnu)	 Clapet	 Terminal de branchement
 Tronçon eaux usées (refoulement)	 Culotte	 Vacuomètre
 Tronçon eaux usées (sous pression)	 Débitmètre	 Vanne
 Tronçon eaux usées (sous vide)	 Dégrieleur	 Vanne à guillotine
 Tronçon inconnu (en attente)	 Dessableur	 Vanne à manchon
 Tronçon inconnu (gravitaire)	 Déversoir d'orage	 Vanne murale
 Tronçon inconnu (inconnu)	 Exutoire	 Ventouse
 Tronçon inconnu (refoulement)	 Lagune	 Vidange
 Tronçon inconnu (sous pression)		
 Tronçon inconnu (sous vide)		
 Tronçon unitaire (en attente)		
 Tronçon unitaire (gravitaire)		
 Tronçon unitaire (inconnu)		
 Tronçon unitaire (refoulement)		
 Tronçon unitaire (sous pression)		
 Tronçon unitaire (sous vide)		


#mission water

RESEAU D'ASSAINISSEMENT

Plan de détail




saur
France

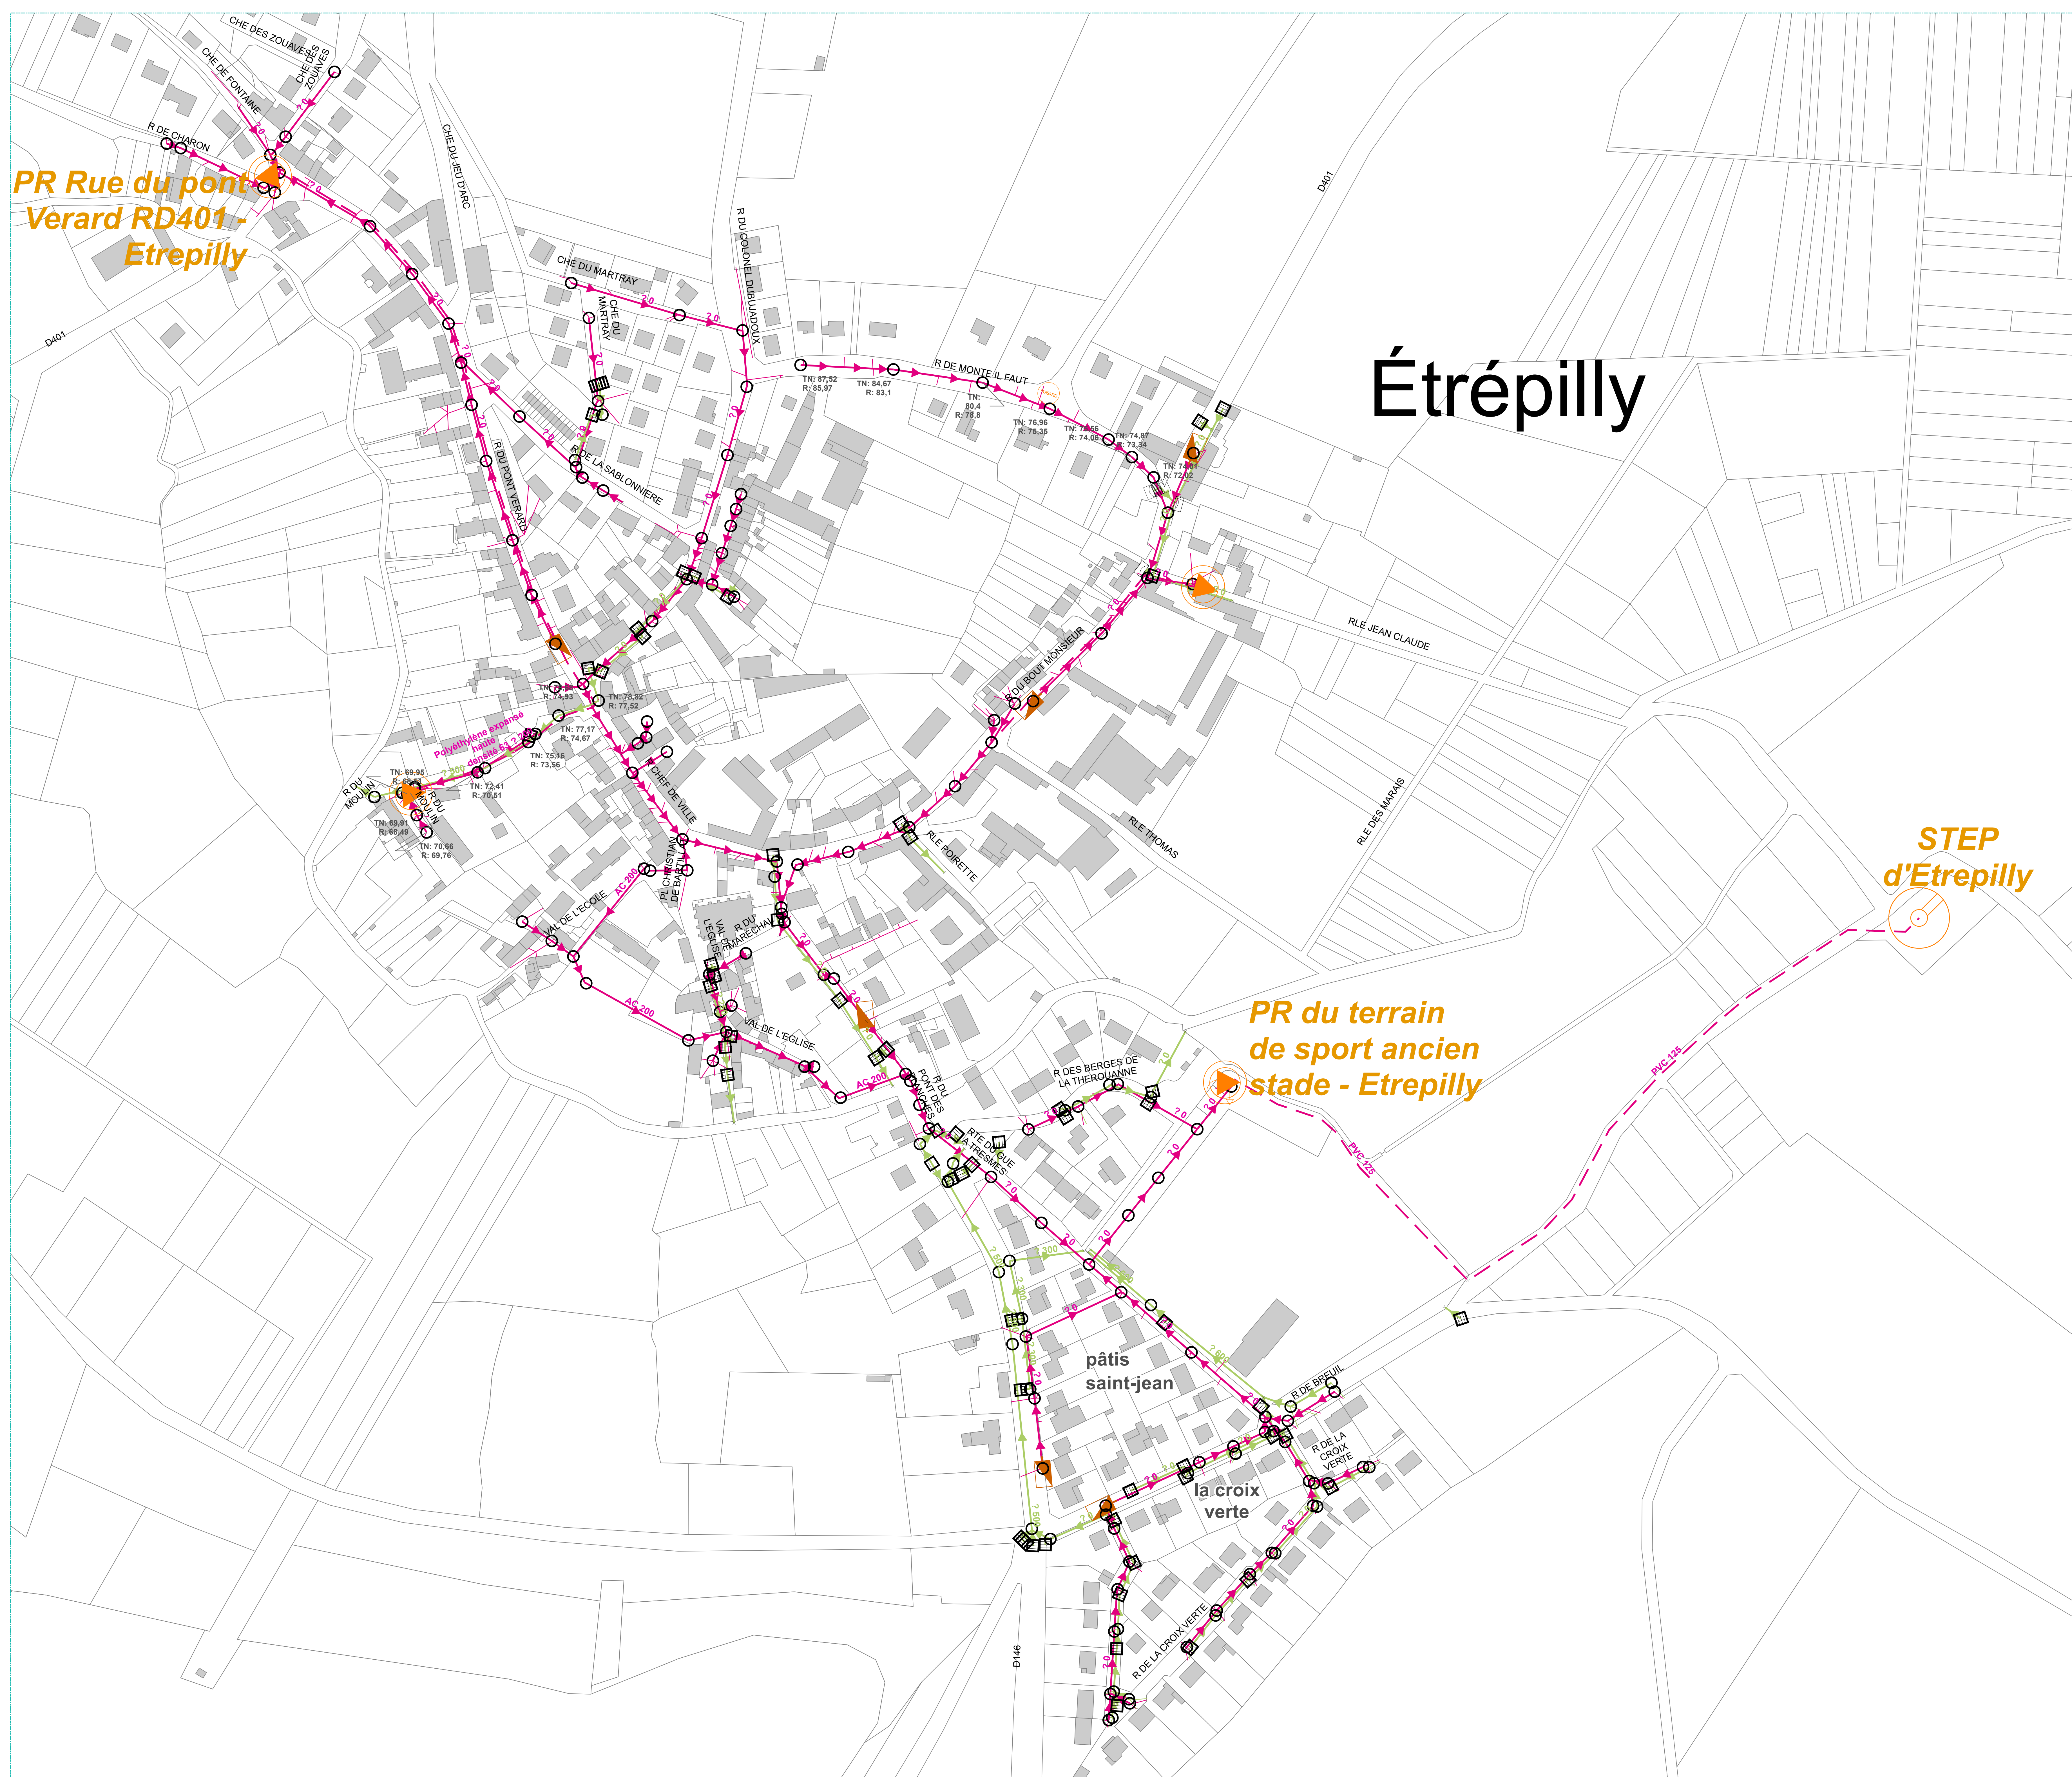

ASSAINISSEMENT

- Tronçon eaux pluviales
- Tronçon eaux usées
- Tronçon unitaire
- Branchement
 - En attente
 - Gravitaire
 - Inconnu
 - Refolement
 - Sous Pression
 - Sous Vide

- Avaloir
- Avaloir à grille
- Bassin de rétention
- Batardeau
- Boîte rccdm direct
- Boîte rccdm siphonide
- Carré borgne
- Carré visitable
- Carré visitable à grille
- Chambre de détente
- Chasse
- Culotte
- Déversoir d'orage
- Exutoire
- Lagune
- Piquage
- Poste de relevage
- Puisard
- Rond borgne
- Rond visitable
- Rond visitable à grille
- Station d'épuration
- Tampon/avaloir
- Té de curage
- Vacuomètre
- Vanne à guillotine
- Vanne à manchon
- Vanne murale

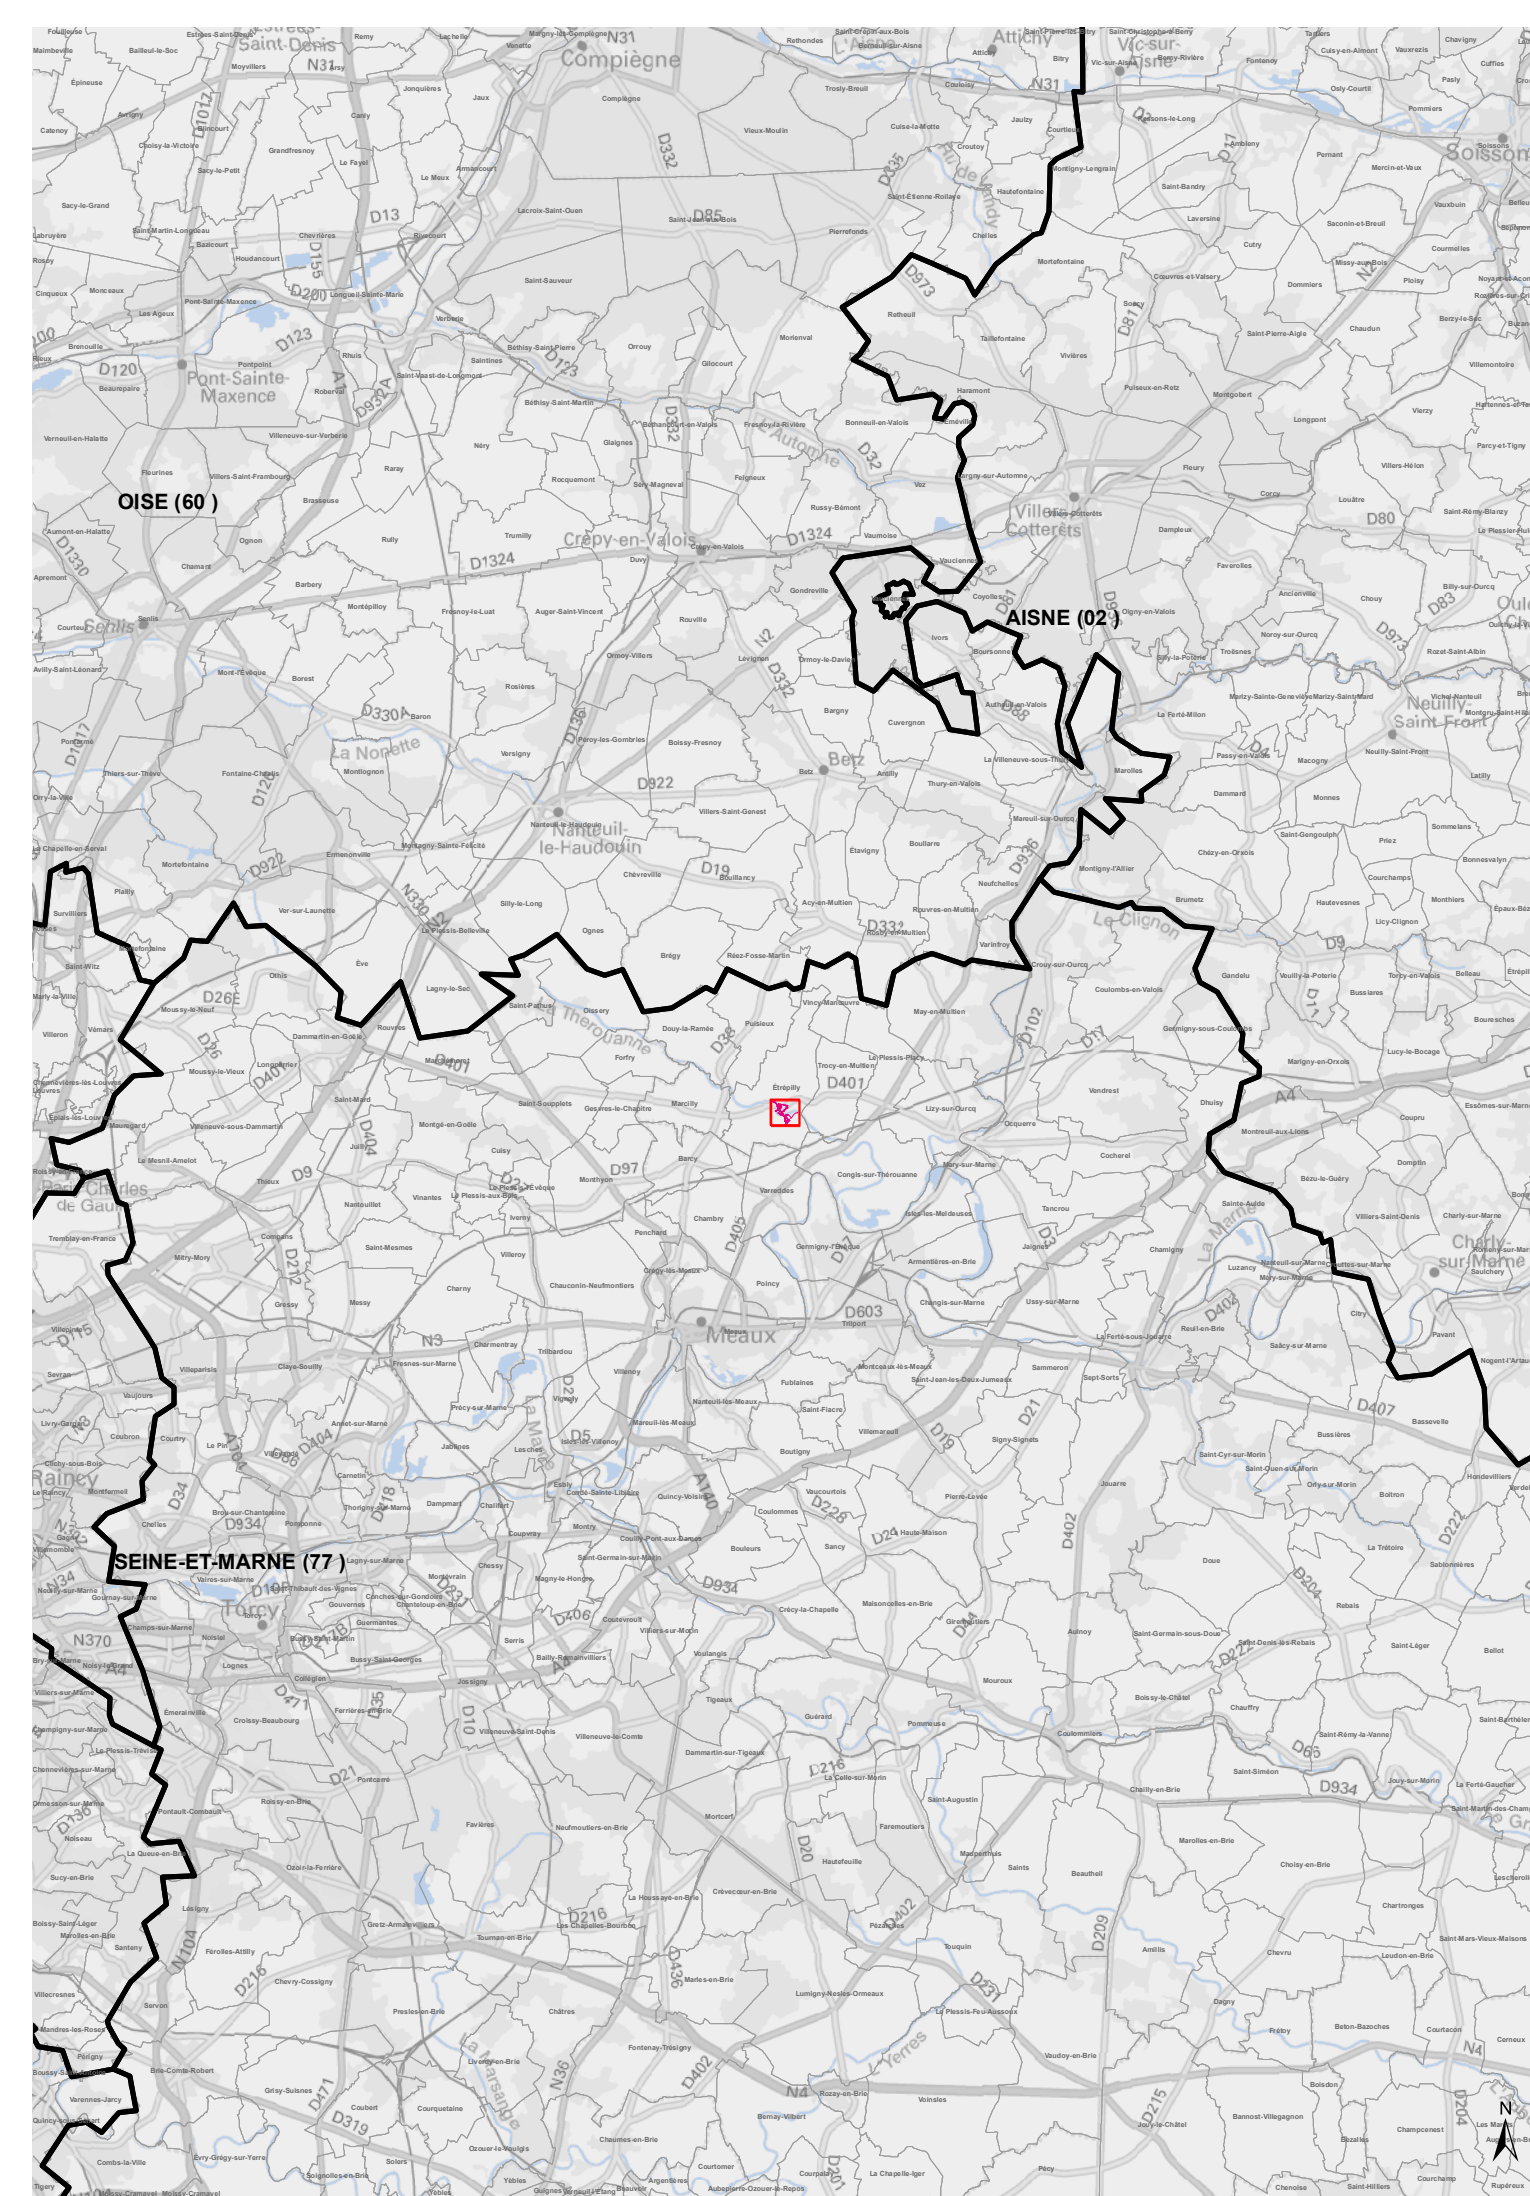



part of
saur
mission water

SEINE-ET-MARNE

Secteur BRIE

CC PAYS DE OURCQ AC DSP

Étrépilly

#missionwater

Date: 04/03/2025

RESEAU D'ASSAINISSEMENT

Plan d'ensemble



saur
France

Siège social
11 Chemin de Bretagne
92130 Issy-les-Moulineaux