


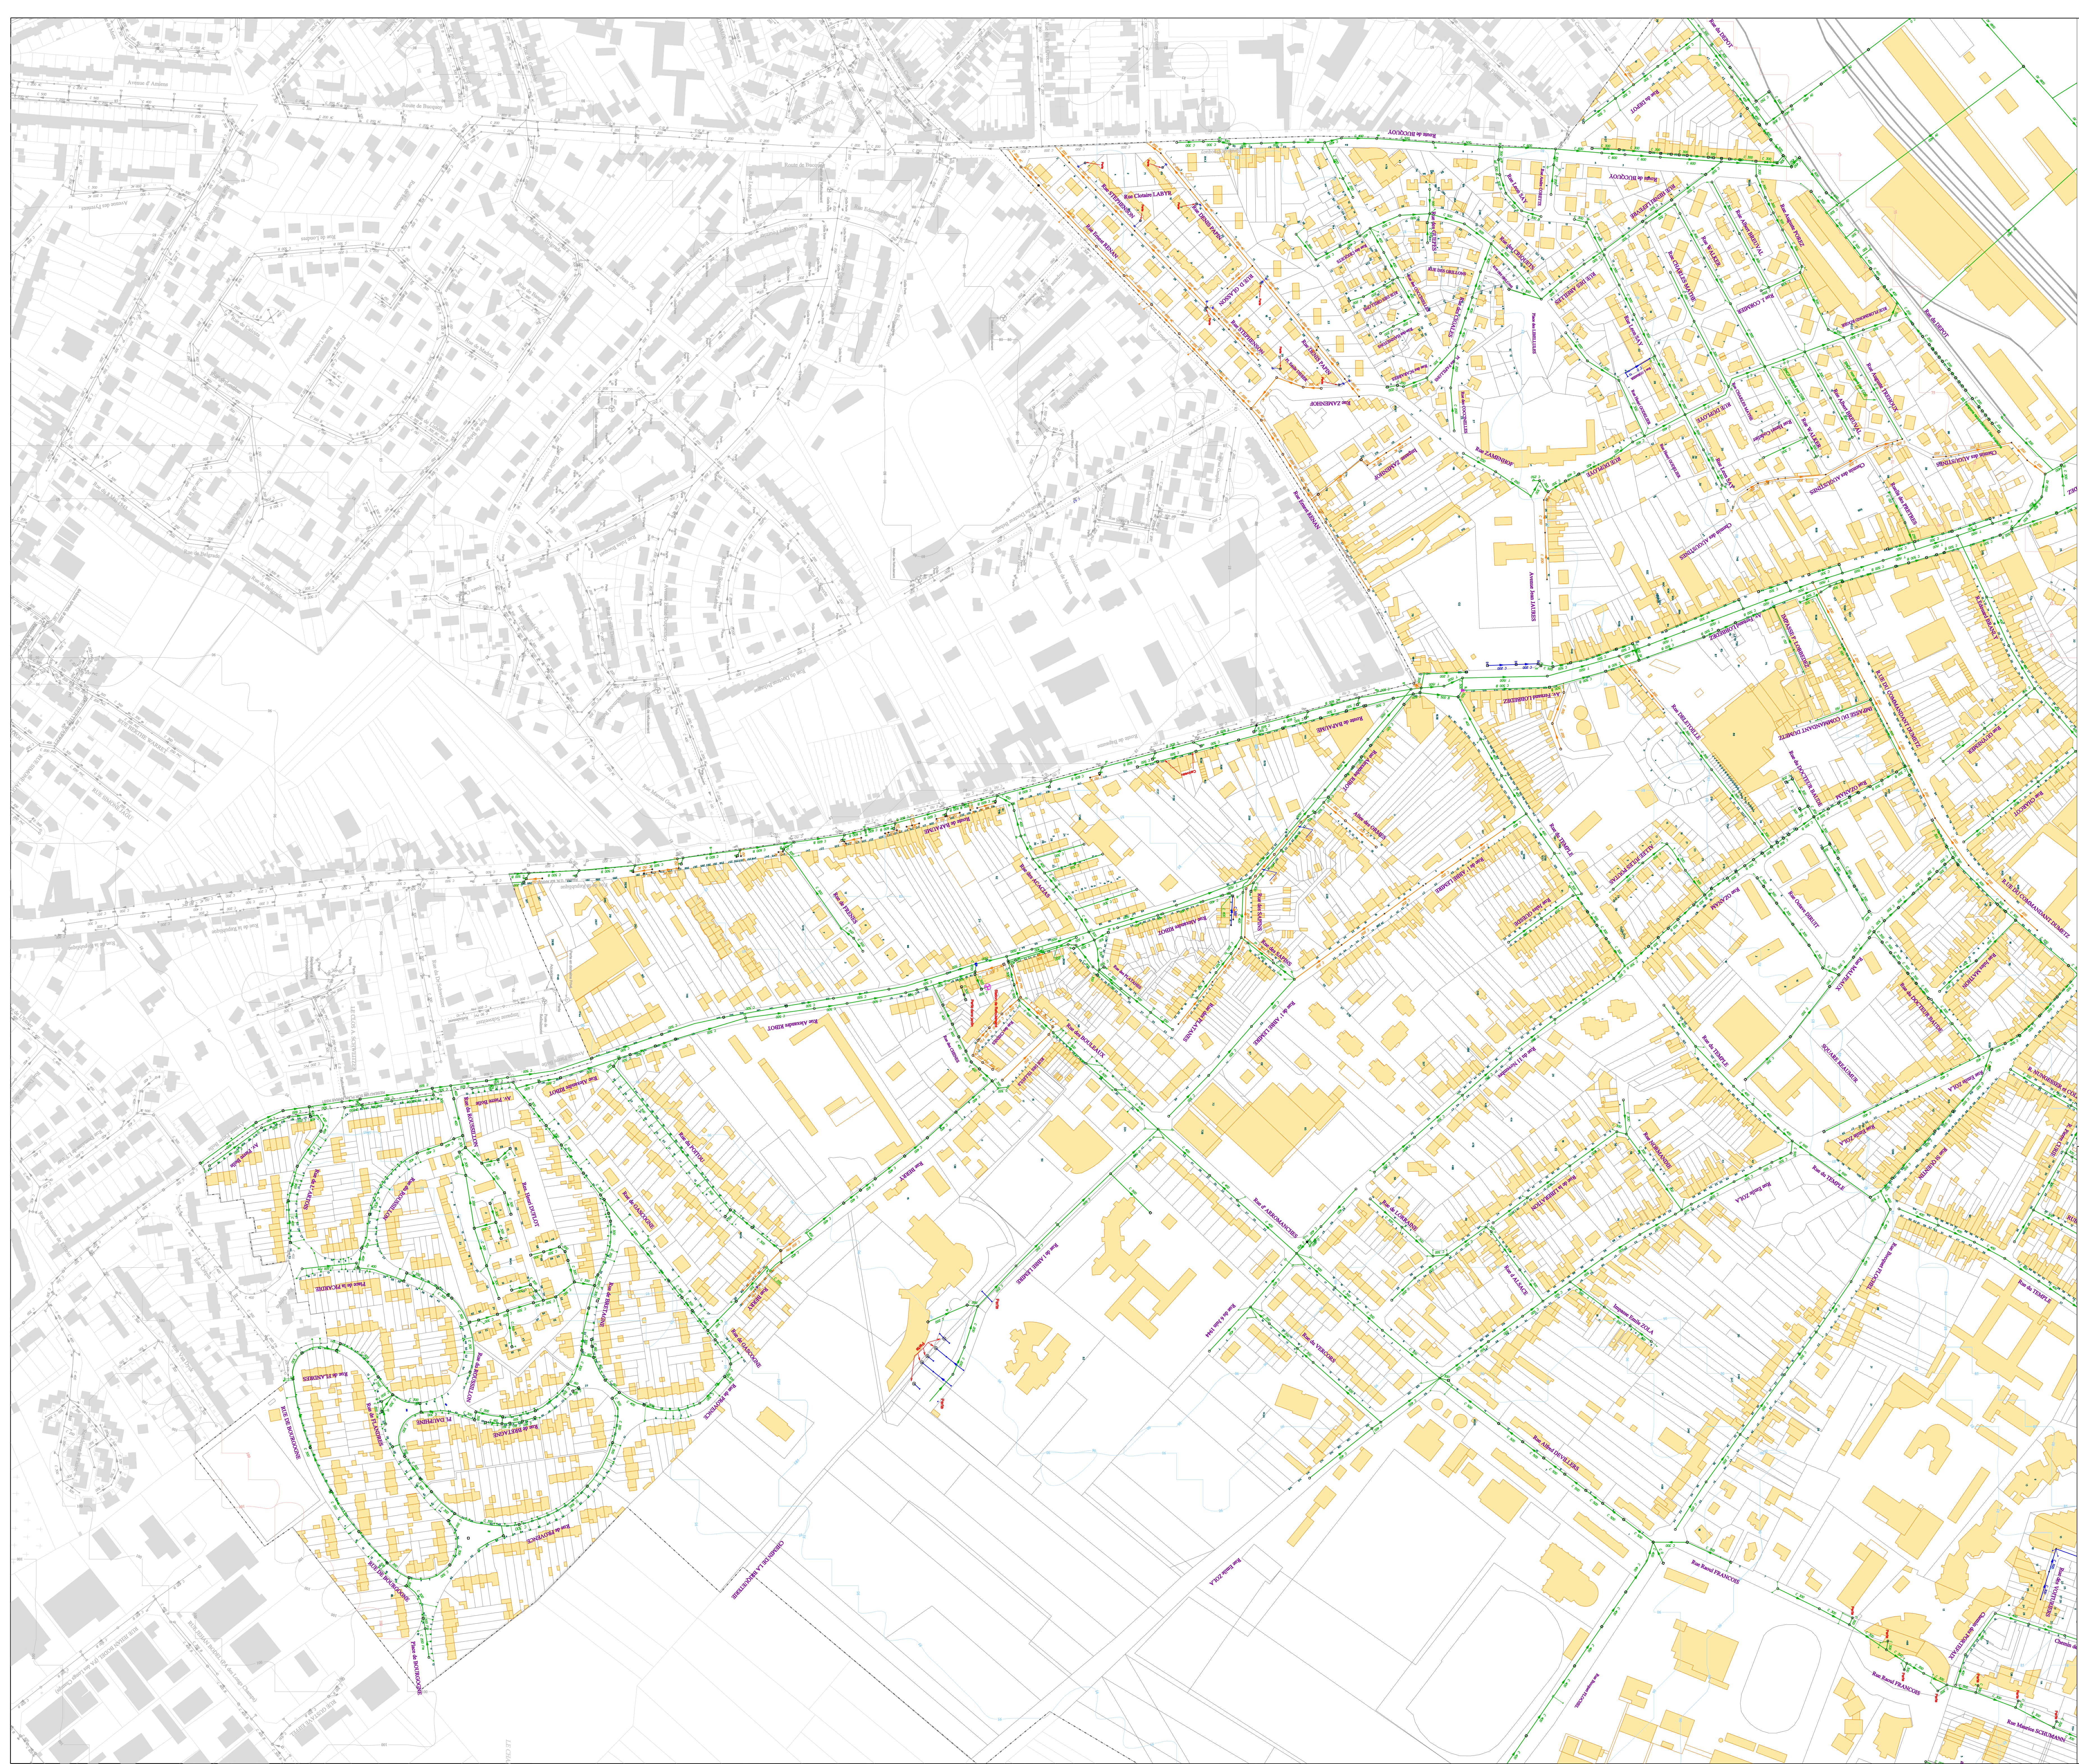

LEGENDE

Eléments :

Avaloir

Gâle

Avasol - Gâle

Bouche à fillet(s)

Plaque

Regard Rcit

Regard Perte

Regard Bourne

Regard sous Macadam

Regard Bourne

Regard Chausée

Regard Trottin

Regard Déversoir d'Orage

Regard Déversoir Hydraulique

Regard Jumele

Chambre

Chambre de velle

Station de Refoulement

Station de Relevage / Sous-voie

Réservoir de chasse

Boite de transfert

Sonde Hauteur

Sonde Hauteur Vitesse

Types de Réseaux :

Unitaire

Refoulement Unitaire

Eau Pluviale

Refoulement Eau Pluviale

Drain Eau Pluviale

Techniques Alternatives

Eau Usée

Refoulement Eau Usée

Eau Usée Sous Vide

Électrique

Fossé sans Entretien

Fossé avec Entretien

Cour d'eau

Privé Unitaire

Refoulement Privé Unitaire

Privé Eau Usée


Refoulement Privé Eau Usée

Privé Eau Usée Sous Vide

Privé Techniques Alternatives

Air Comprimé


Télécom

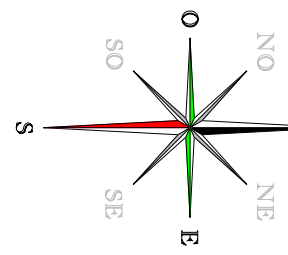Symbolisation Techniques Alternatives :Nœue (engazonnée ou plantée avec ou sans massif drainant)Bassin (bâché, végétalisé et enterré)Structures Réservoir (chaussée réservoir enrobé classique ou enrobé poreux, dalles engazonnées et tranchée drainante)Bassin divers (tampon ou de stockage)

VEOLIA
Région HAUTS DE FRANCE
Direction des Opérations
Département G1 / S1/G



ARRAS

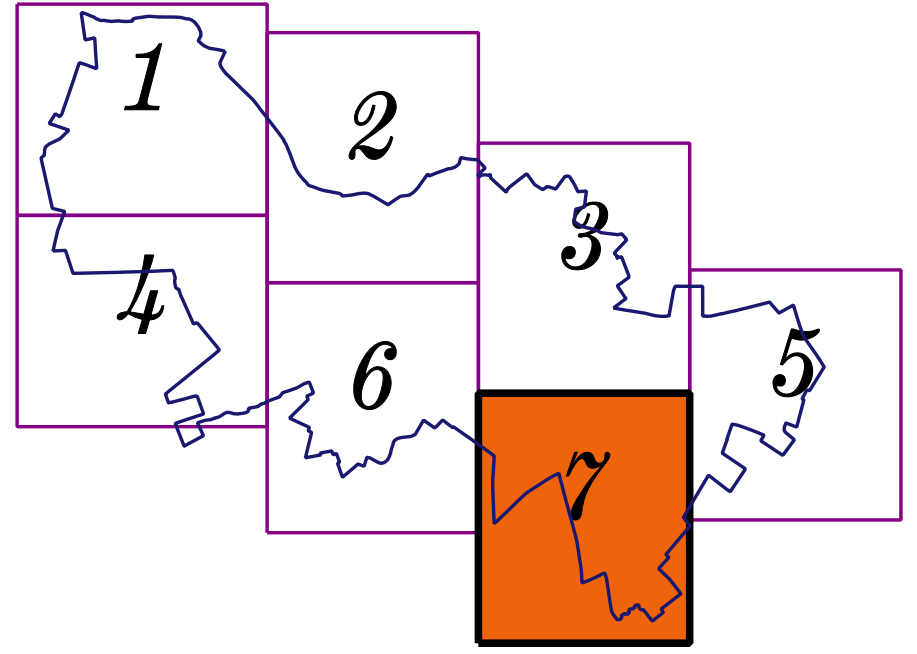

Réseaux d'assainissement