LEGENDE

Element :
- Regard sous macadam
- Regard chaussée
- Regard trottoir
- Avaloir
- Grille
- Avaloir Grille
- Regard Déversoir d'orage
- Regard de Plongé
- Regard Flottt
- Regard Perte
- Chambre

- Station de refoulement
- Station de relevage
- Station d'epuration

Types de reseaux
- Réseau privé
- Unitaire
- Refoulement
- Eaux pluviales
- Eaux usees

REGION FLANDRES
ARTOIS PICARDIE
1 Rue de la Fontainerie
BP 961
62033 ARRAS Cedex
TEL : 03.21.24.58.58
FAX : 03.21.24.58.86

VEOLIA EAU

Agence Val de Somme
Rive droite de la Somme
Boite postale 37
80101 ABBEVILLE CEDEX

Commune de EU

Réseaux d'assainissement

ÉDITION LIMITÉE

1

MODIFIE en date du :	EDITION en date du :
23/12/2002	09/01/2008
Echelle :	Planche :
1/ 5000	1/1

N
NO
NE
O
E
SO
SE
S

COMMUNE D'EU (SEINE-MARITIME)

COMMUNE D'EU (SEINE-MARITIME)

ROUTE DE LA CROIX

ROUTE D'ABBEVILLE

RUE DE L'EUROPE

RUE DE BRAS

RUE DES ORMES

RUE DE LA VALLEE

RUE DU LAVOIR

RUE DU CHAMP DE COURSES

ROUTE DE MERS

CHEMIN DE SAINT LAURENT

RUELLE BAUDE

PLACE ALBERT I

RUE DU JOUR A CHARS

QUARTIER

Regard Existant

LEGENDE

Elément :

- Regard sous macadam
- Regard chaussée
- Regard trottoir
- Avaloir
- Grille
- Avaloir Grille
- Regard Déversoir d'orage
- Regard de Piquage
- Regard Flotté
- Regard Perte
- Chambre

- Station de refoulement
- Station de relevage
- Station d'épuration

Types de réseaux

- Réseau privé
- Unitaire
- Refoulement
- Eaux pluviales
- Eaux usées

REGION FLANDRES ARTOIS PICARDIE
1 Rue de la Fontainerie
BP 961
62033 ARRAS Cedex
TEL : 03.21.24.58.58
FAX : 03.21.24.58.86

VEOLIA EAU

Agence Val de Somme
Rive droite de la Somme
Boite postale 37
80101 ABBEVILLE CEDEX

Commune de EU

Réseaux d'assainissement

1 2 3 4

MODIFIE en date du :	EDITION en date du :
09/12/2008	24/09/2009
Echelle : 1 / 2000	Planche : 1 / 4

REGION FLANDRES
ARTOIS PICARDIE
1 Rue de la Fontainerie
BP 961
62033 ARRAS Cedex
TEL : 03.21.24.58.58
FAX : 03.21.24.58.86

VEOLIA EAU

Agence Val de Somme
Rive droite de la Somme
Boîte postale 37
80101 ABBEVILLE CEDEX

Commune de EU

ÉDITION LIMITÉE

Réseaux d'assainissement




MODIFIE en date du :	EDITION en date du :
12/11/2008	08/12/2008
Echelle :	Planche :
1 / 2000	2 / 4


LEGENDE

Elément :
- Regard sous macadam
- Regard chaussée
- Regard trottoir
- Avaloir
- Grille
- Avaloir Grille
- Regard Déversoir d'orage
- Regard de Piquage
- Regard Flottt
- Regard Perte
- Chambre

- Station de refoulement
- Station de relevage
- Station d'épuration

Types de réseaux
- Réseau privé
- Unitaire
- Refoulement
- Eaux pluviales
- Eaux usées

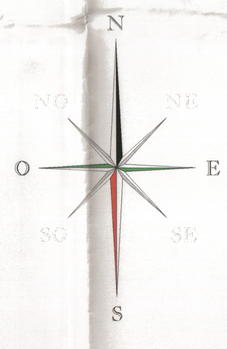

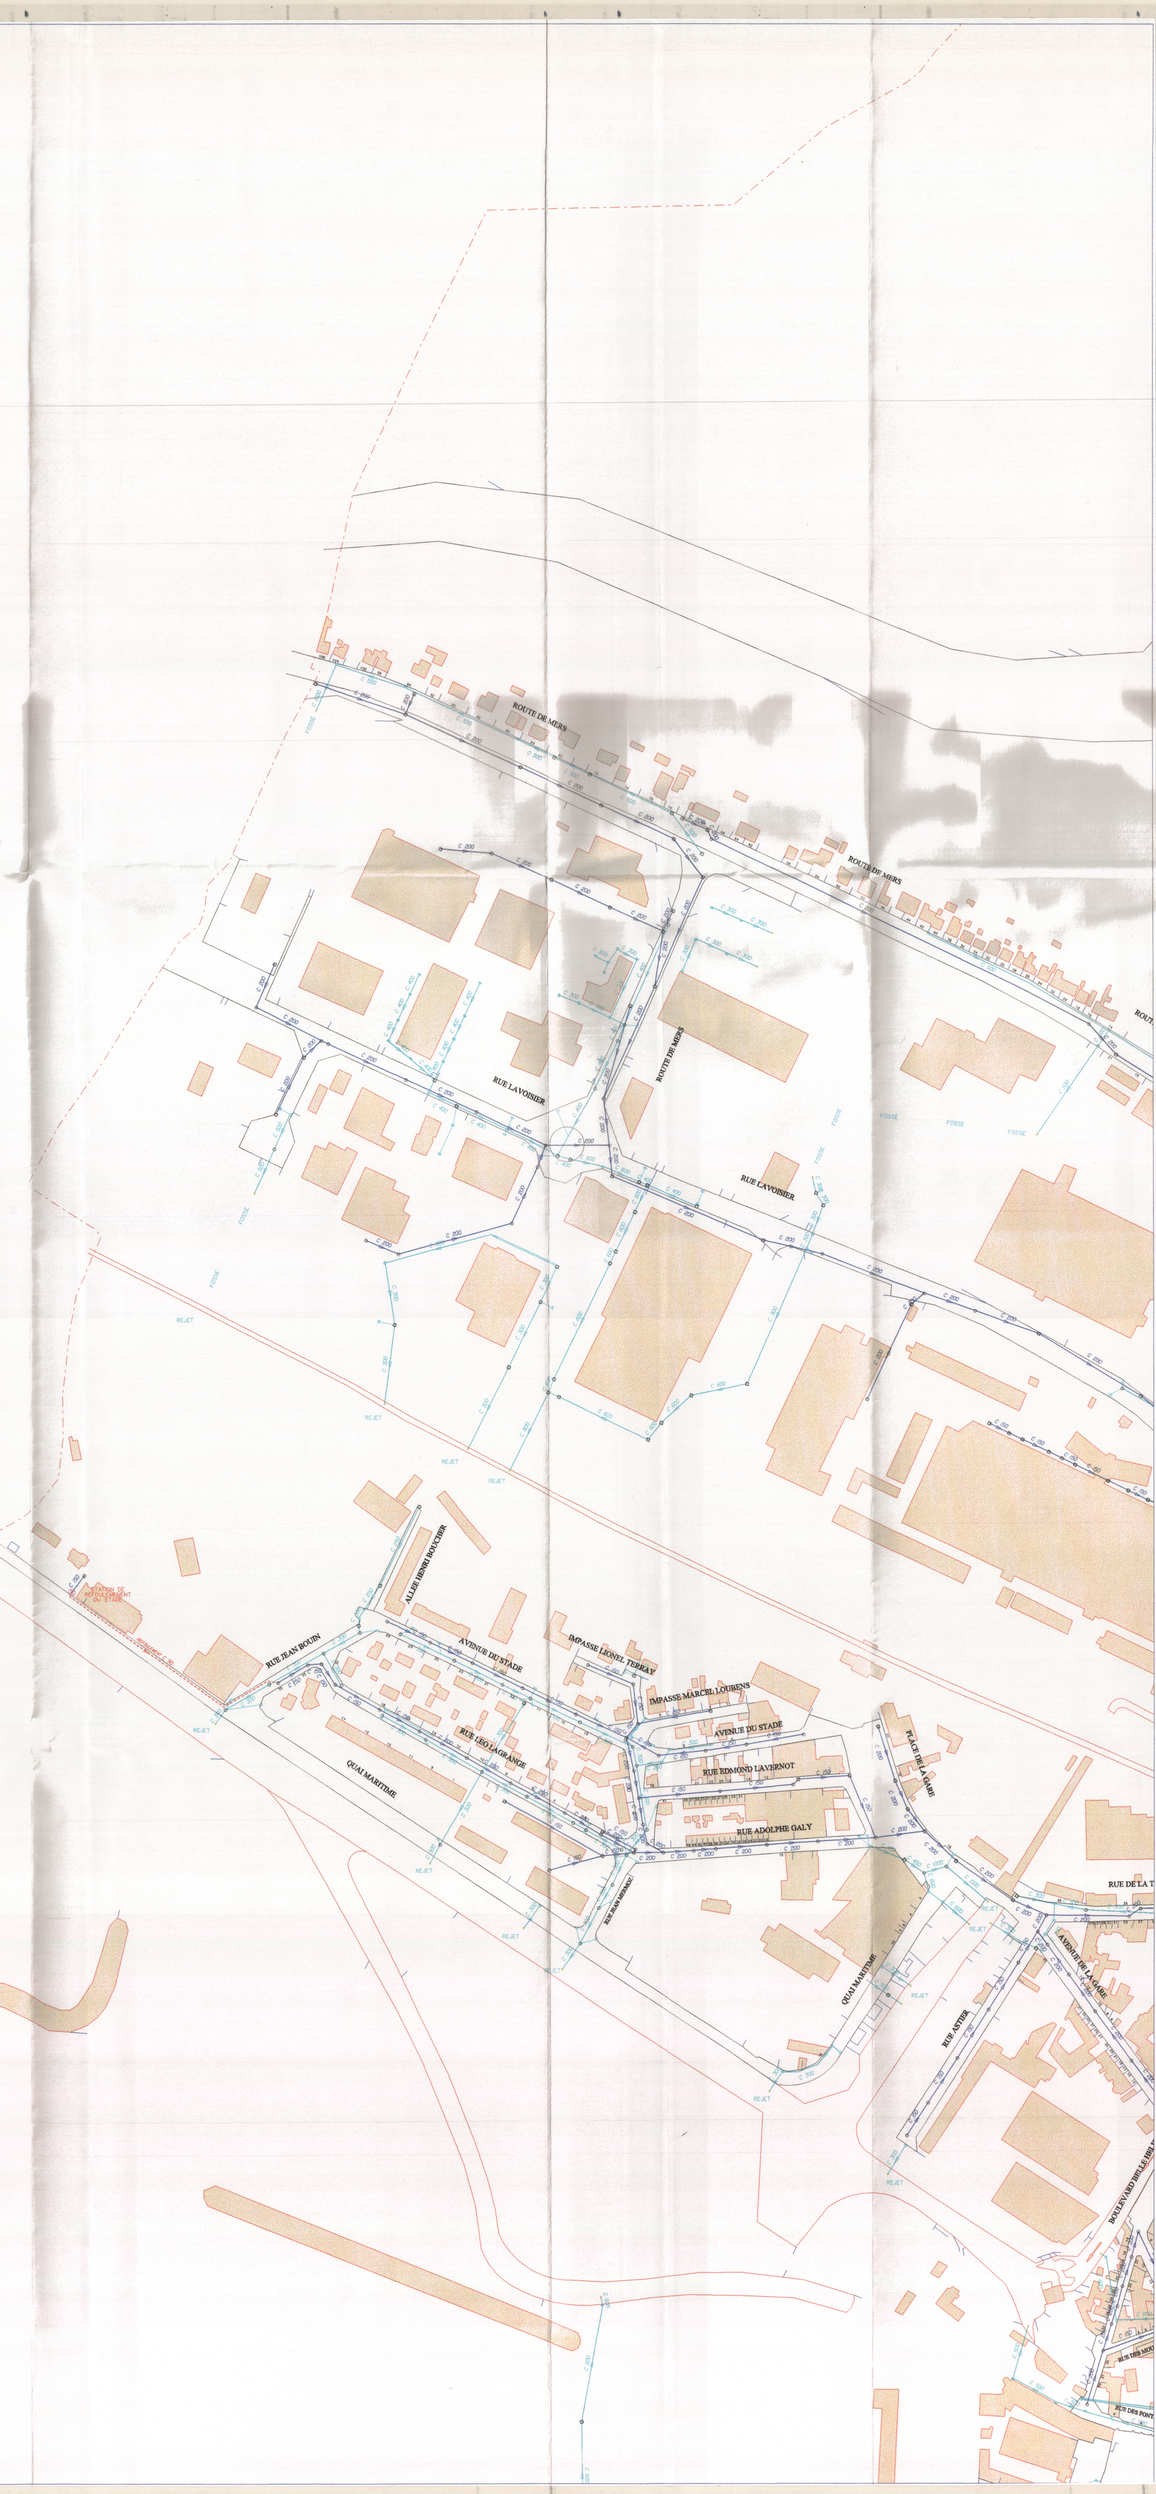

REGION FLANDRES
ARTOIS PICARDIE
1 Rue de la Fontainerie
BP 943
62033 ARRAS Cedex
TEL : 03.21.24.58.58
FAX : 03.21.24.58.86

VEOLIA EAU

Agence Val de Somme
Rive droite de la Somme
Boite postale 37
80101 ABBEVILLE CEDEX

Commune de EU

Réseaux d'assainissement

2 1 3 4

MODIFIE en date du :	EDITION en date du :
06/04/2009	24/09/2009
Echelle :	Planche :
1 / 2000	3 / 4

LEGENDE

Elément :

- Regard sous macadam
- Regard chaussée
- Regard trottoir
- Avaloir
- Grille
- Avaloir Grille
- Regard Déversoir d'orage
- Regard de Plongé
- Regard Flottt
- Regard Perte
- Chambre

- Station de refoulement
- Station de relevage
- Station d'épuration

Types de réseaux

- Réseau privé
- Unitaire
- Refoulement
- Eaux pluviales
- Eaux usées

N NO NE O E SO SE S

REGION FLANDRES
ARTOIS PICARDIE
1 Rue de la Fontainerie
BP 943
62033 ARRAS Cedex

REGION FLANDRES ARTOIS PICARDIE
1 Rue de la Fontainerie
BP 961
62033 ARRAS Cedex
TEL : 03.21.24.58.58
FAX : 03.21.24.58.86

VEOLIA EAU

Agence Val de Somme
Rive droite de la Somme
Boite postale 57
80101 ABBEVILLE CEDEX

Commune de EU

Réseaux d ' assainissement



MODIFIE en date du :	EDITION en date du :
19/11/2007	24/09/2009
Echelle : 1 / 2000	Planche : 4 / 4

LEGENDE

Elément :
- Regard sous macadam
- Regard chaussée
- Regard trottoir
- Avaloir
- Grille
- Avaloir- Grille
- Regard Déversoir d'orage
- Regard de Plquage
- Regard Flottf
- Regard Perte
- Chambre

- Station de refoulement
- Station de relevage
- Station d'épuration

Types de réseaux
- Réseau privé
- Unitaire
- Refoulement
- Eaux pluviales
- Eaux usées

N
NO NE
O E
SO SE
S

RUE DU PRESBYTERE
CLAUDE MONNIER
RUE DU MOULIN
RUE D'EU FRANCHEVILLE
RUE DE L'EGLISE
CHEMIN DE SAINT EBERT
CHEMIN DE SAINT EBERT
RUE DES CHALANDISES
LE BOCAGE FLEURI
CHEMIN DE LA VERGNE
RUE DU BOIS DE LA COURONNE
LOTISSEMENT LES TERRASSES D'ELBA ANCOURT
LOTISSEMENT DU BOUDIN VERSTARTE
ROUTE DE SAINT PIERRE EN VAL
ROUTE DE SAINT PIERRE EN VAL