# PLUi valant SCoT

## Communauté de communes Conflent Canigó

5.3b

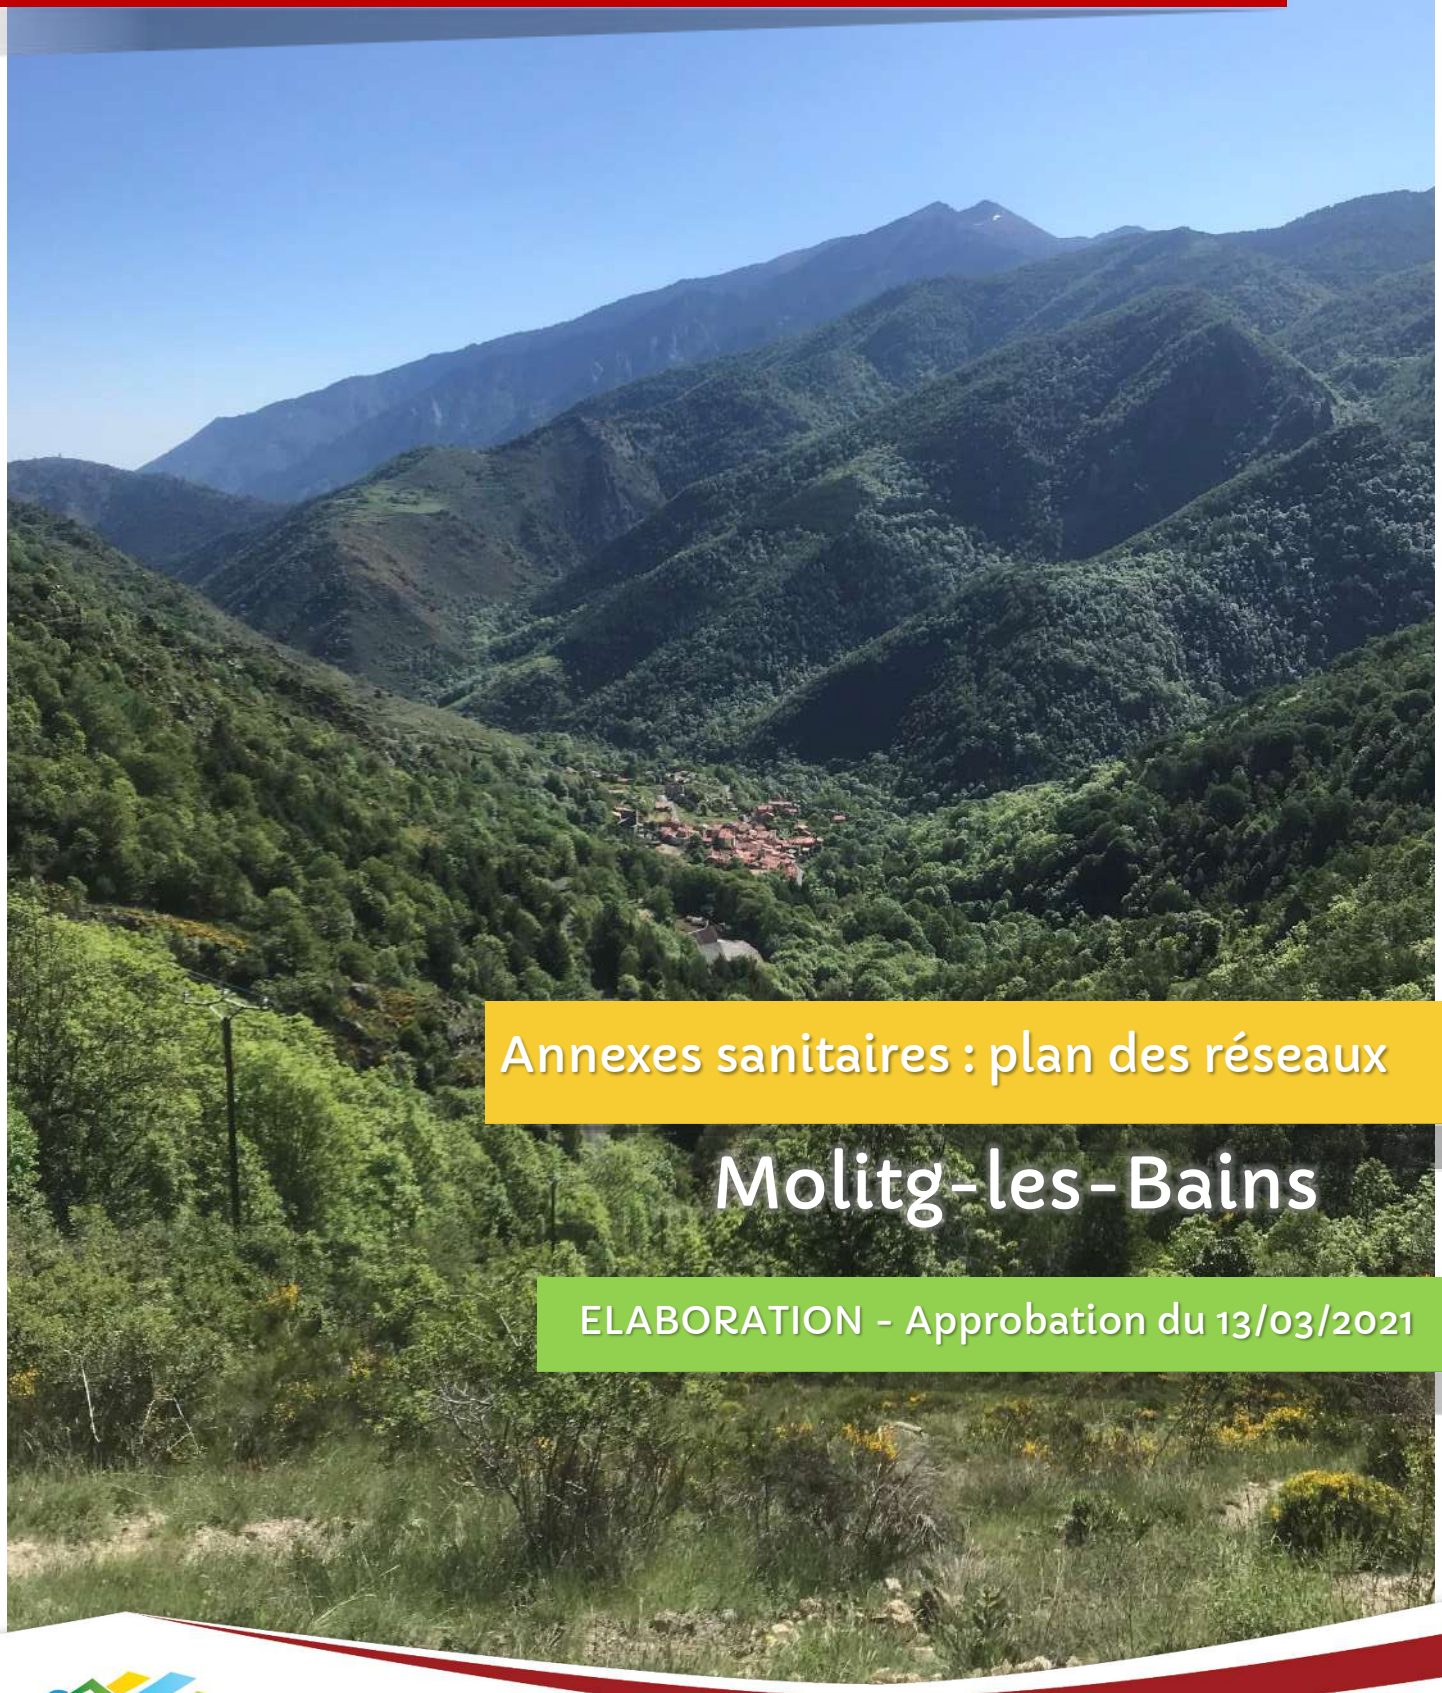

## Annexes sanitaires : plan des réseaux

# Molitg-les-Bains

ELABORATION - Approbation du 13/03/2021

Conflent Canigó

DETAIL CAMPOME - Echelle: 1/1000

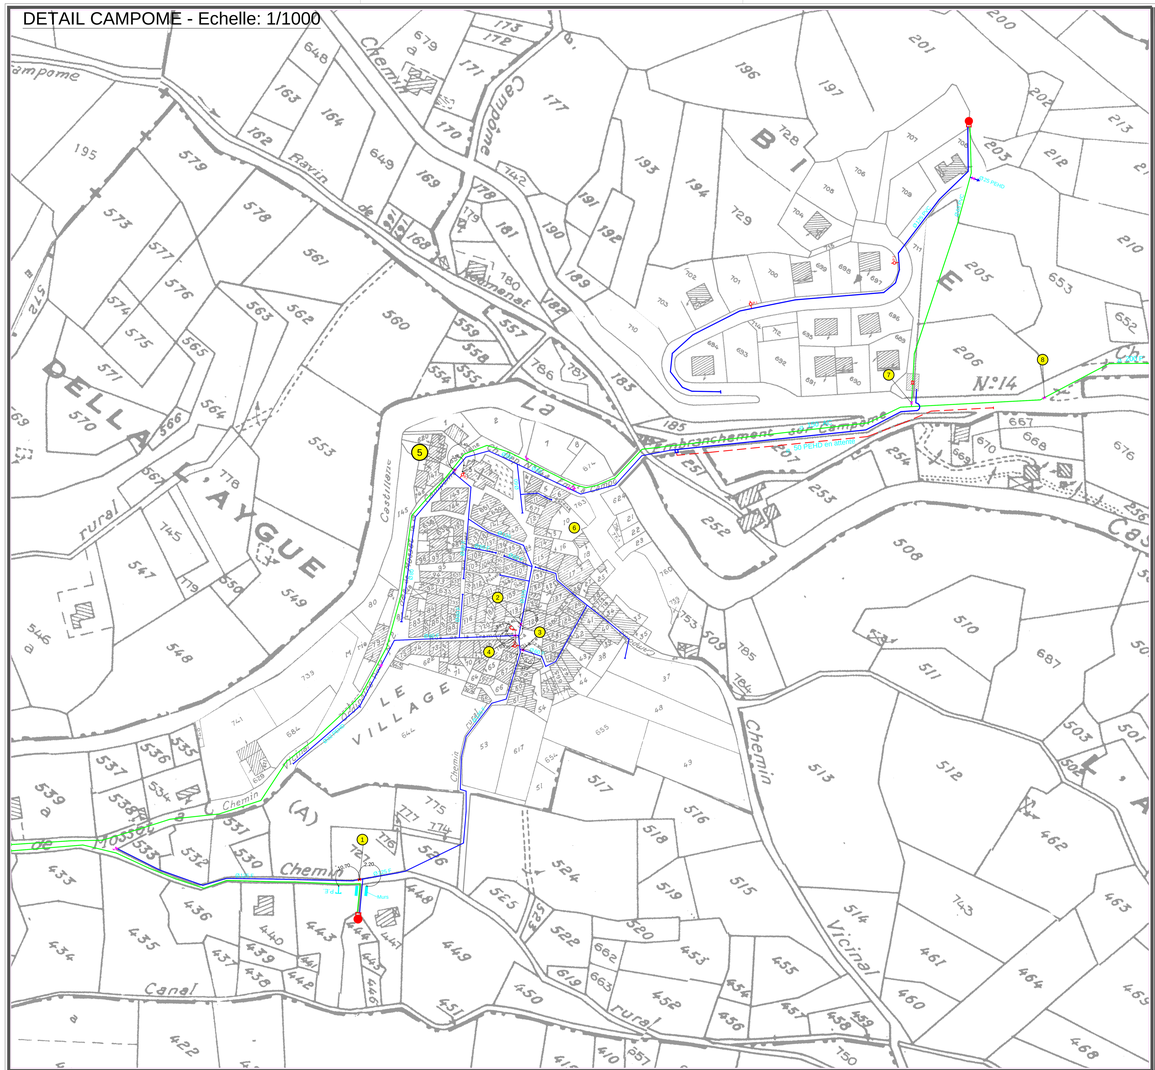


DETAIL MOLITG - Echelle: 1/1500

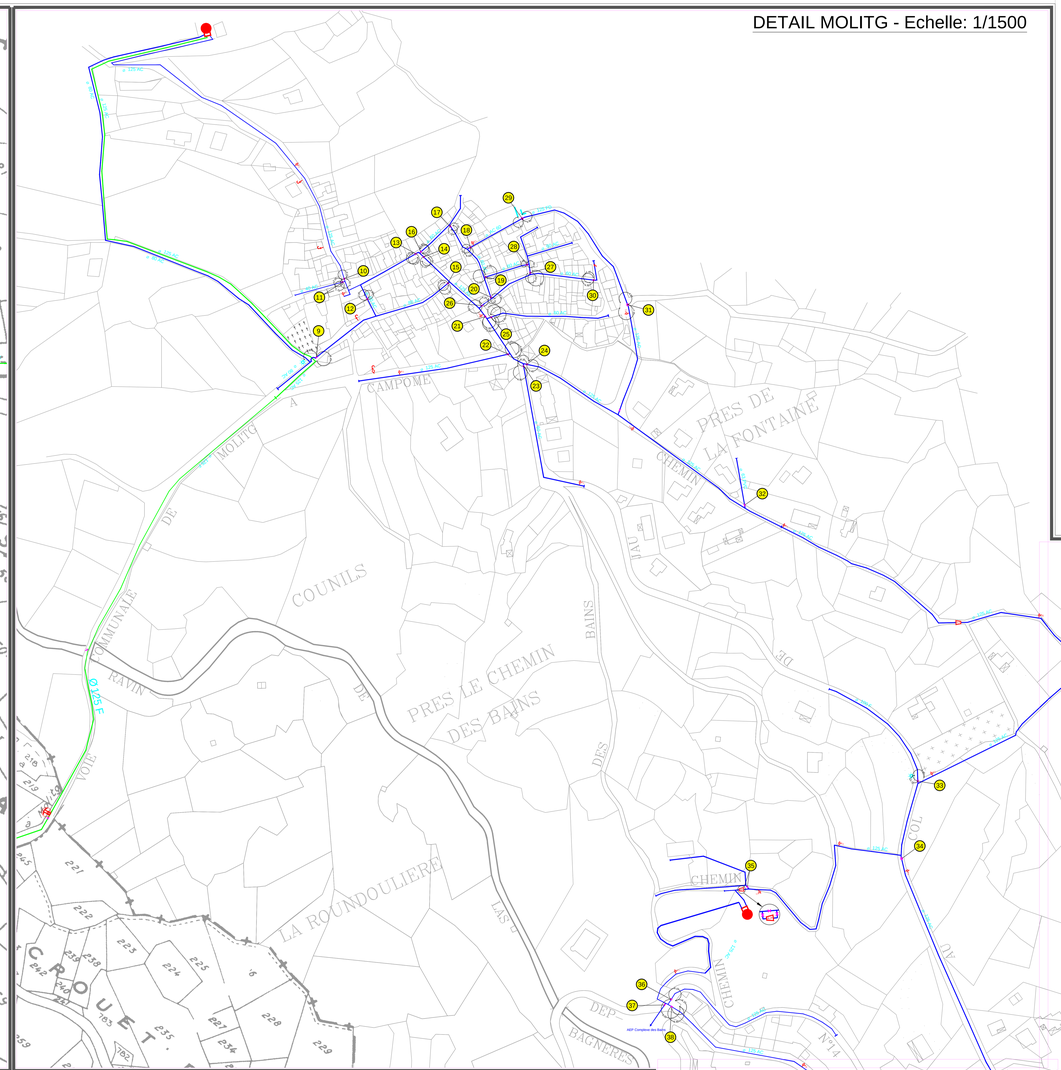


DEPARTEMENT DES PYRENEES ORIENTALES

SIVOM DU CONFLENT

*Communes de Molitg les Bains et de Campôme*

*RESEAU D'ALIMENTATION EN EAU POTABLE*

*PLAN D'ENSEMBLE*

*LEGENDE*

SYMBOLES

| | |
|---|---|
| RESEAU DISTRIBUTION | VENTOUSE |
| RESEAU D'ADDUCTION | REDUCTEUR DE PRESSION |
| VANNE | FONTAINE NON RACCORDEE AU RESEAU |
| VIDANGE | POTENCE AGRICOLE NON RACCORDEE AU RESEAU |
| P.I. POTEAU INCENDIE | B.I. BORNE INCENDIE |

*Déssiné par : A. BLANC* *Vérifié par :* *JANVIER 2001*


GAEA ENVIRONNEMENT

*Ingénierie de l'Eau et des Milieux Naturels*

*Plein Sud Entreprises E.E.M.*

*66600 RIVESALTES - FRANCE*

*Tél.: 04-68-64-57-57 Fax.:04-68-54-59-64*


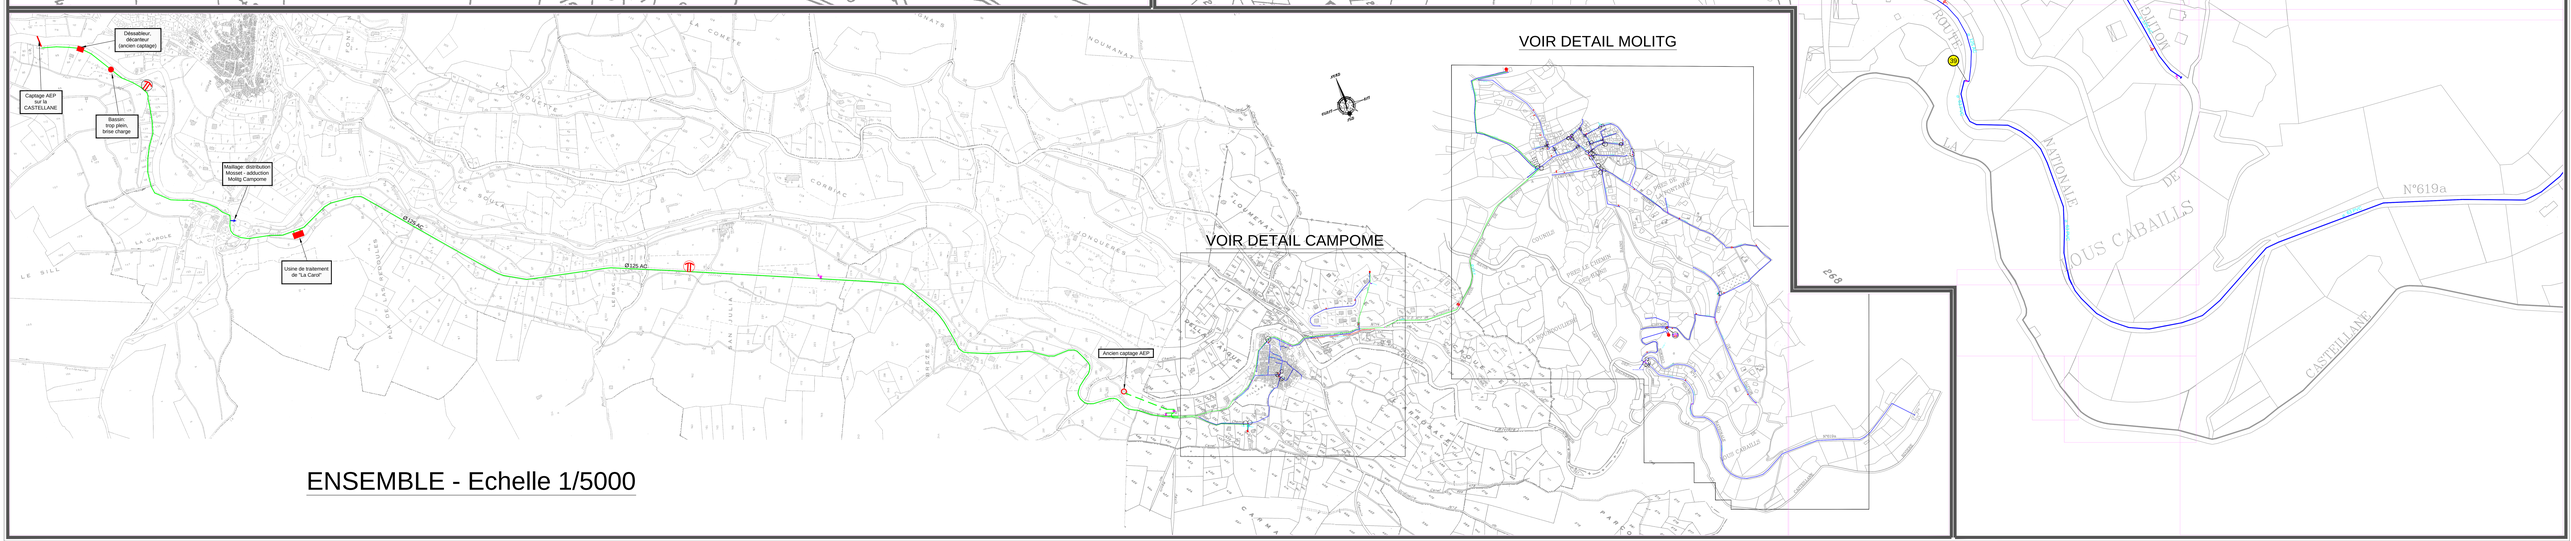


ENSEMBLE - Echelle 1/5000

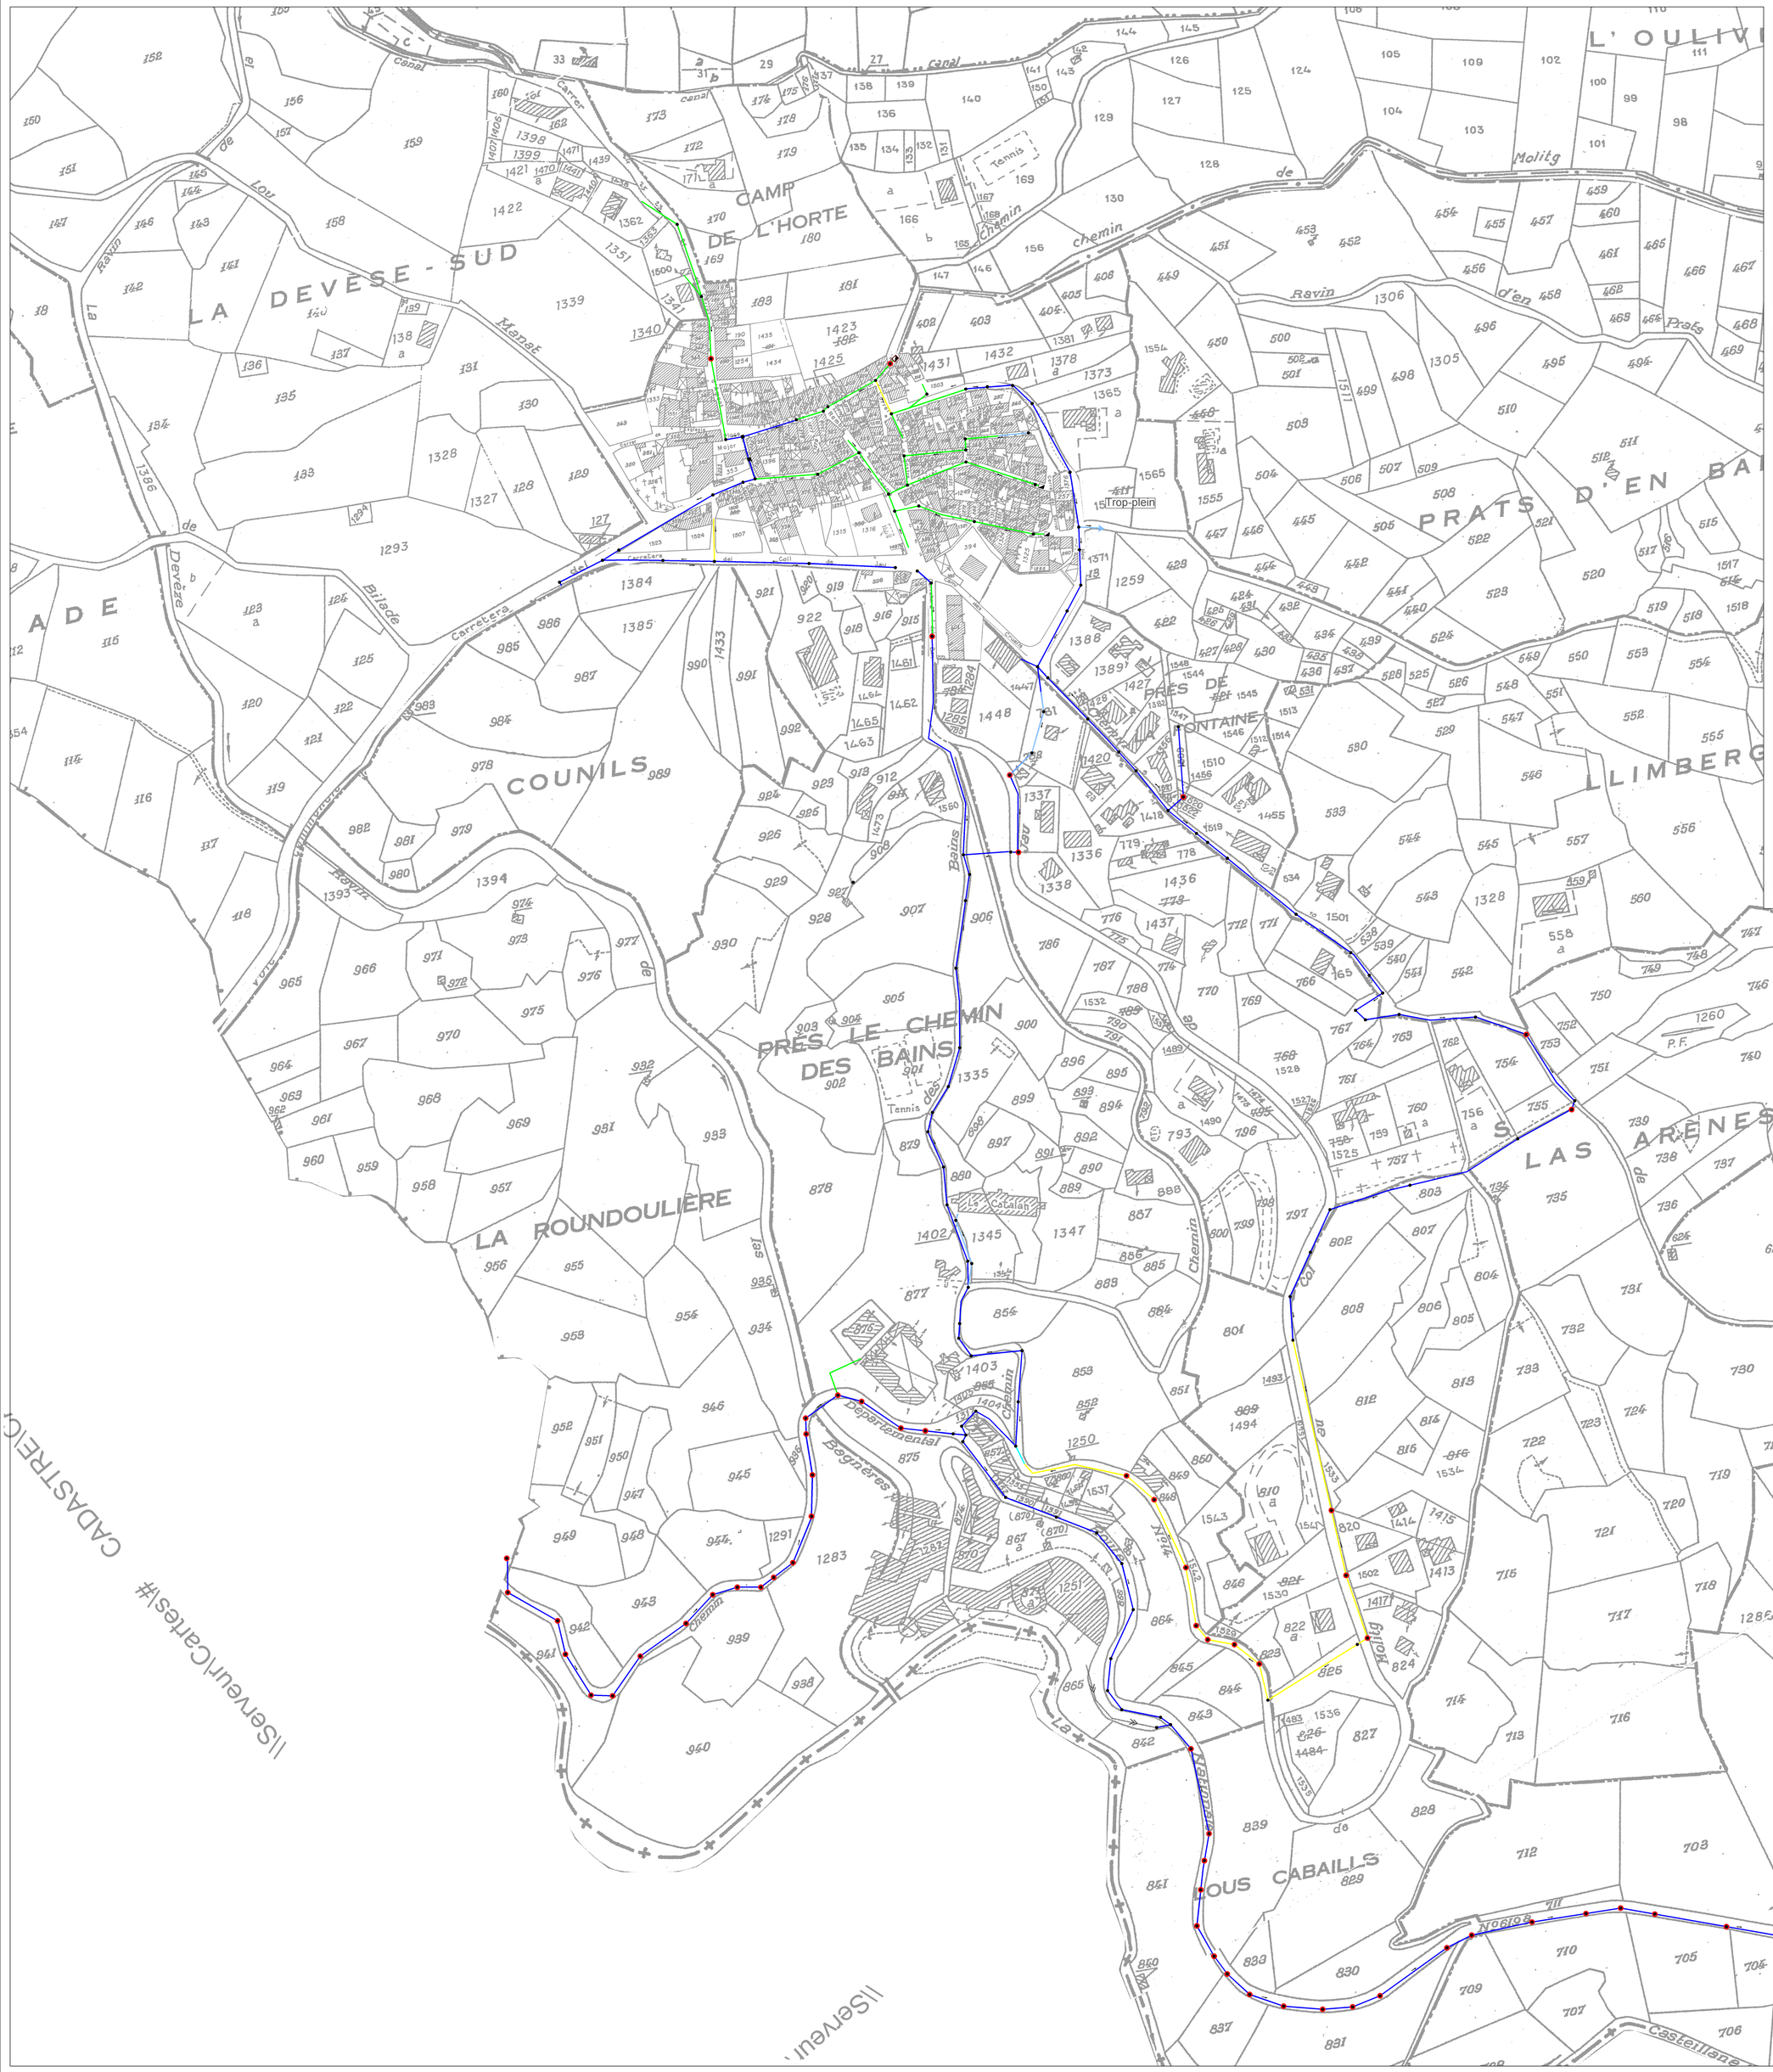
LA DEVESE - SUD
CAMP DE L'HORTE
PRATS D'EN BA
PRES DE LA FONTAINE
COUNILS
LLIMBERG
PRES LE CHEMIN DES BAINS
LA ROUNDOULIERE
LAS ARENES
LOUS CABAILLS
Trop-plein
Tennis
Canal
Molitg
Ravin d'en Prats
Ravin de Lou Manat
Ravin de Devèze
Ravin de Bilade
Carretera
Coll de Lau
Chemin de Bains
Chemin Depperrenental

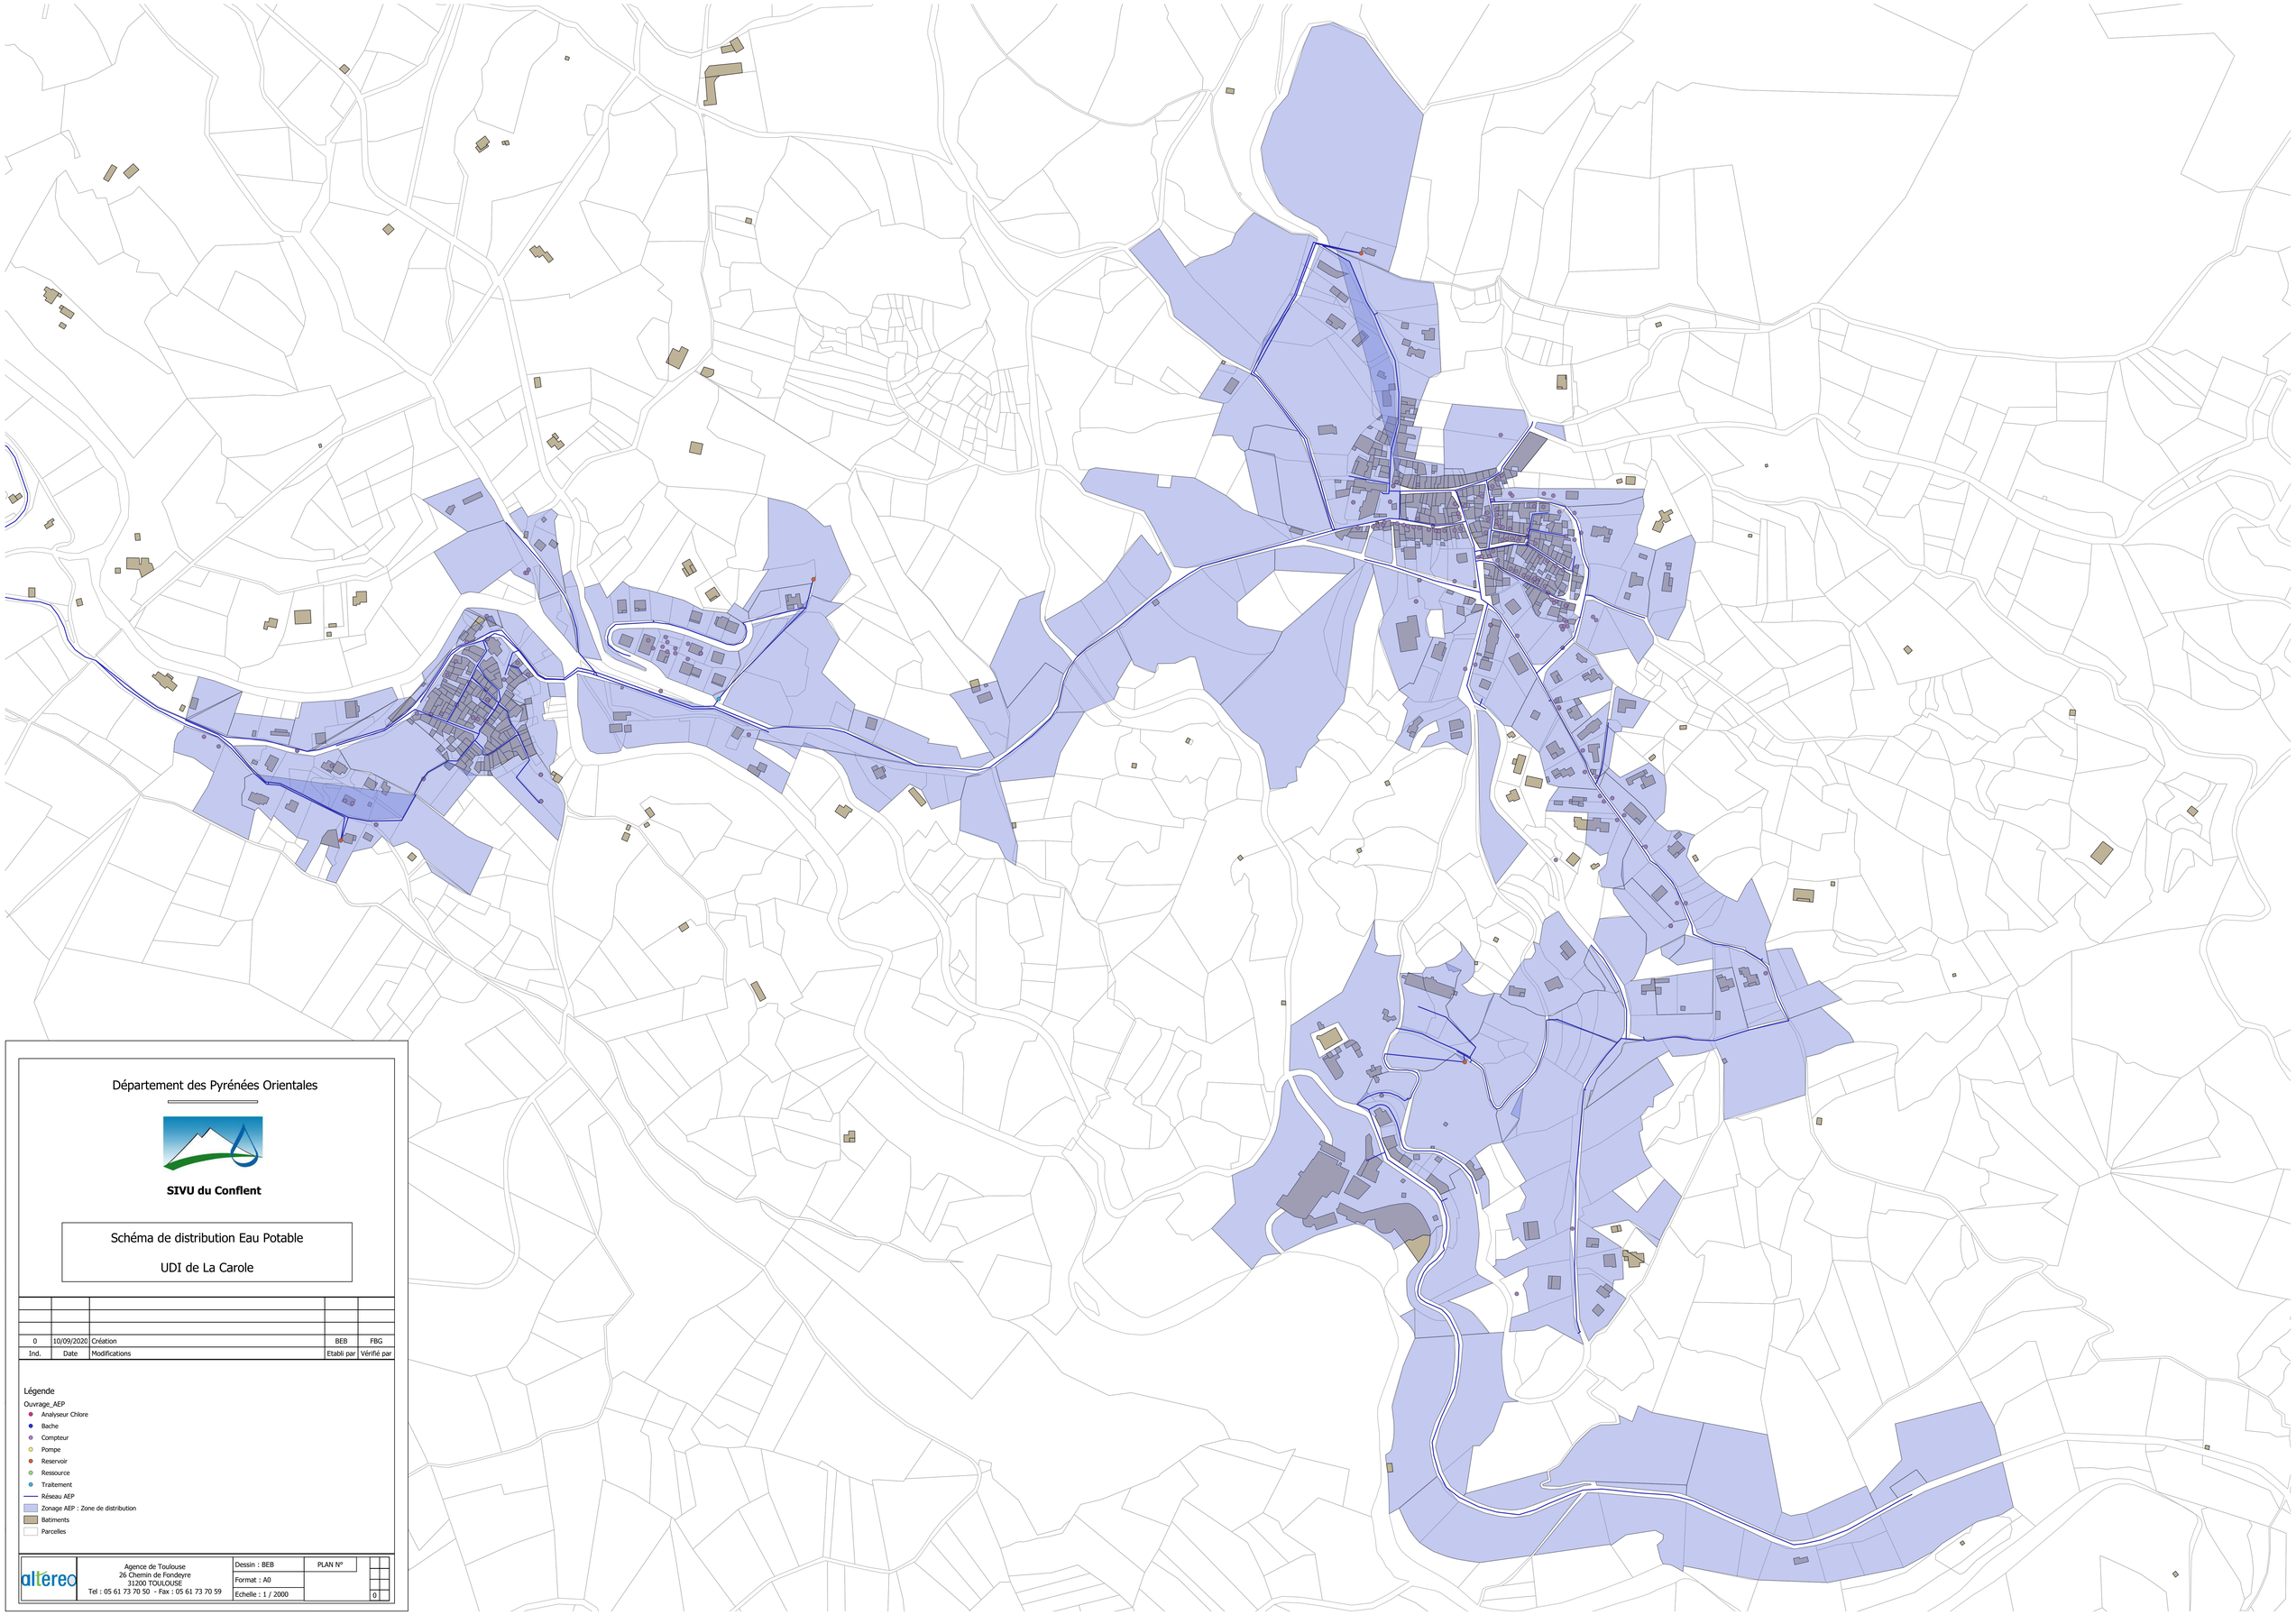

Département des Pyrénées Orientales

**SIVU du Conflent**

Schéma de distribution Eau Potable

UDI de La Carole

| Ind. | Date | Modifications | Etabli par | Vérifié par |
|---|---|---|---|---|
| | | | | |
| | | | | |
| | | | | |
| 0 | 10/09/2020 | Création | BEB | FBG |

Légende

Ouvrage_AEP

- Analyseur Chlore
- Bache
- Compteur
- Pompe
- Reservoir
- Ressource
- Traitement
- Réseau AEP
- Zonage AEP : Zone de distribution
- Batiments
- Parcelles

altereo

Agence de Toulouse
26 Chemin de Fondeyre
31200 TOULOUSE
Tel : 05 61 73 70 50 - Fax : 05 61 73 70 59

Dessin : BEB

PLAN N°

Format : A0

Echelle : 1 / 2000

0