

PLUi valant SCoT

Communauté de communes Conflent Canigó

5.3b


Annexes sanitaires : plan des réseaux

Taurinya


ELABORATION - Approbation du 13/03/2021

Format : A0

Echelle 1/3200 °

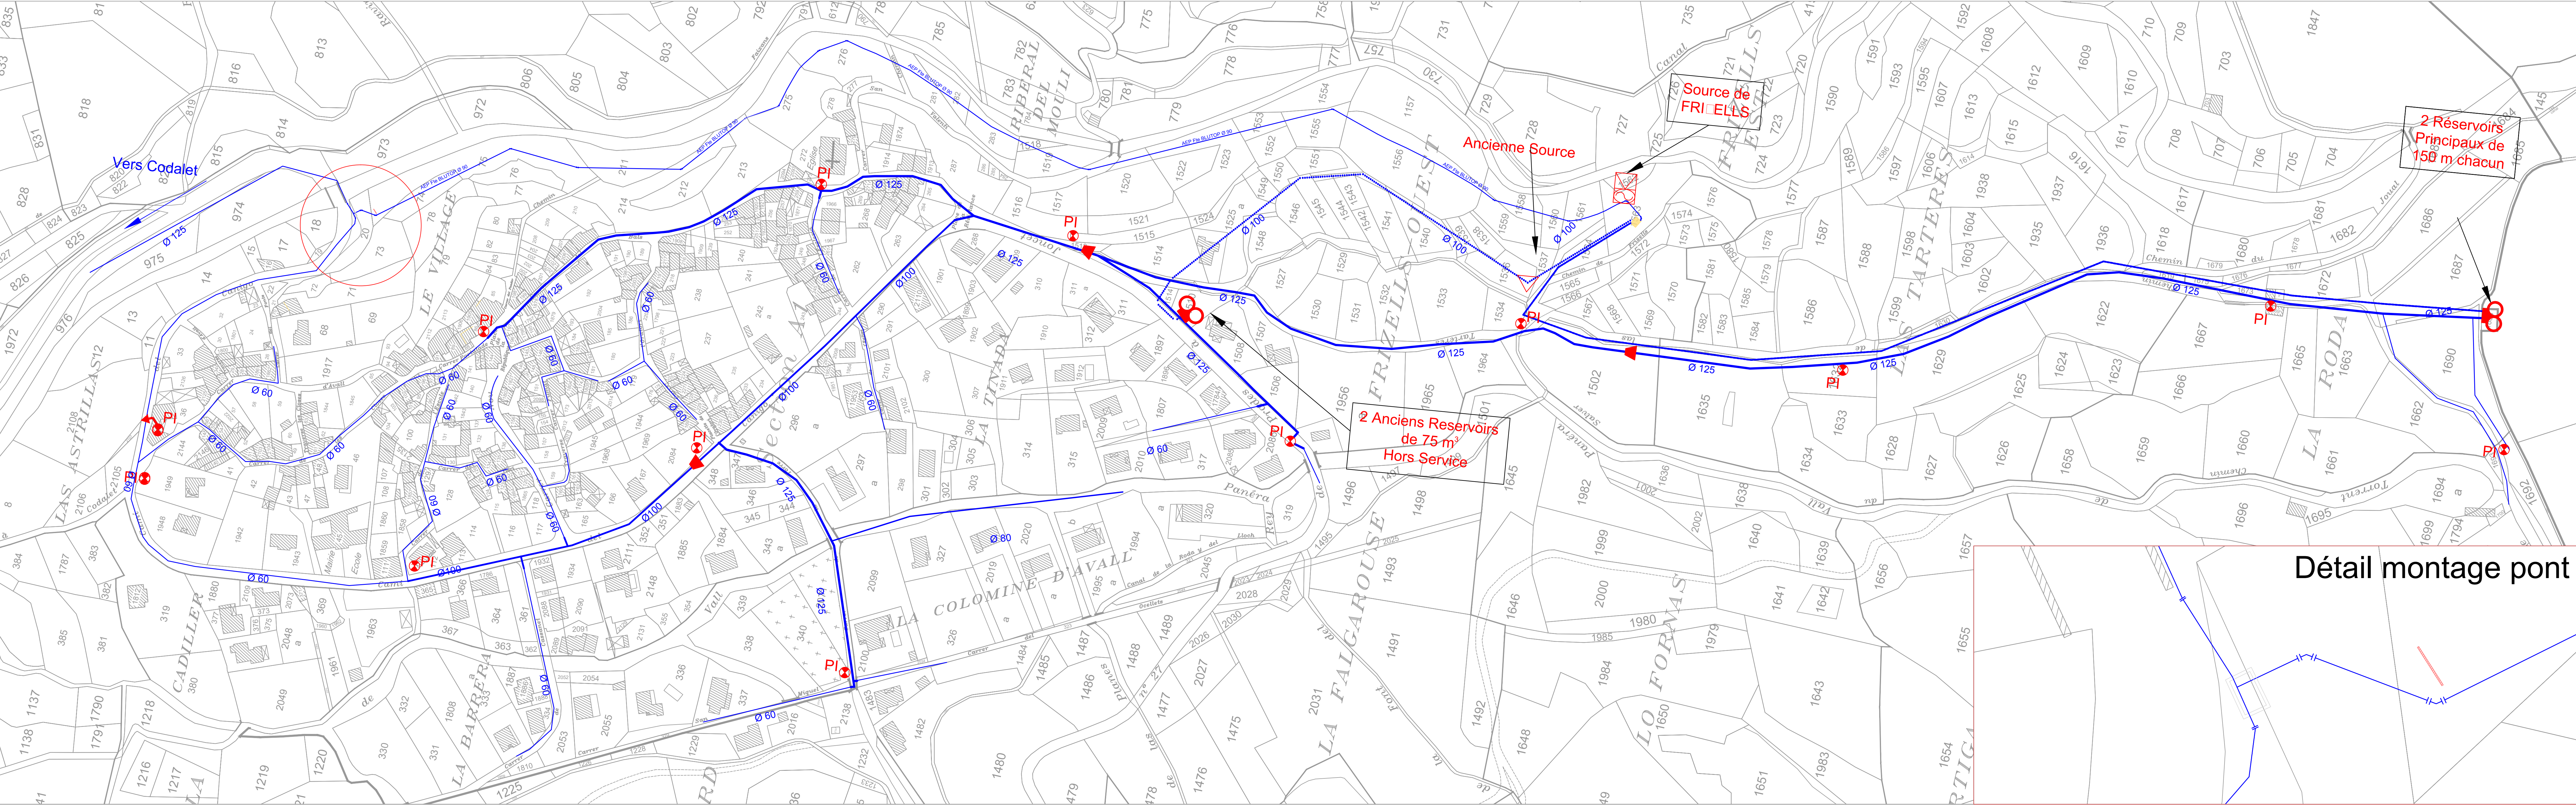

Echelle 1/2000 °

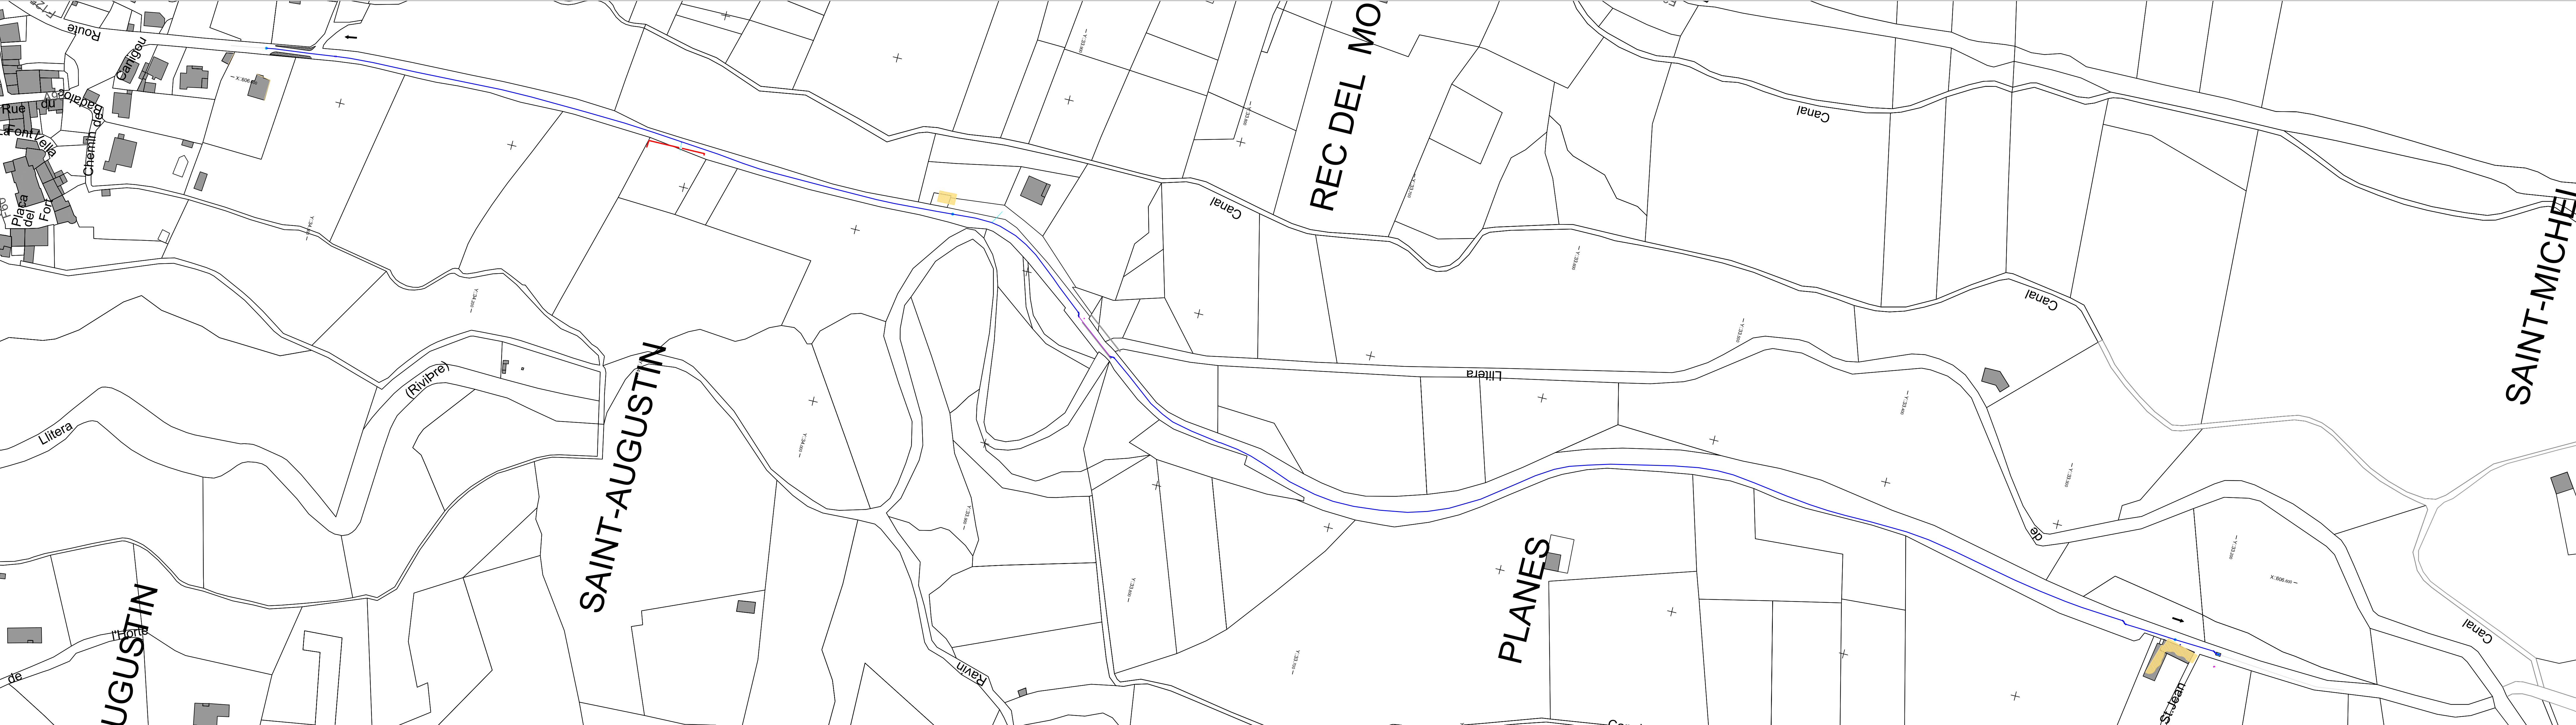

REGIE DU CONFLENT

SCHEMA DIRECTEUR D'ASSAINISSEMENT
(de Prades, Codalet et Taurinya)

Planche 1

Plan des réseaux d'eaux usées

Légende

- Regard de visite

☆

Regard avec chasse

○

Regard intermédiaire

●

Regard sous enrobé

Station d'épuration

Poste de refoulement

Refoulement
- Collecteur séparatif eaux usées gravitaire Ø150

Collecteur séparatif eaux usées gravitaire Ø200

Collecteur séparatif eaux usées gravitaire Ø250

Collecteur séparatif eaux usées gravitaire Ø300

Collecteur séparatif eaux usées gravitaire Ø350
- N° de regard de visite


Echelle 1 / 4 000


Réalisation
Date : Juillet 2006
Effectué par : OC
Vérifié par : OC
N° de classement : P 05 12 0006

Plan n° 1 / 1

198 rue Yves Montand
Parc 2000 - 34 184 Montpellier
Tel : 04 67 40 90 00
Mail : siee@siee.fr

Modification
Date :
Effectué par :
Vérifié par :
N° de classement :

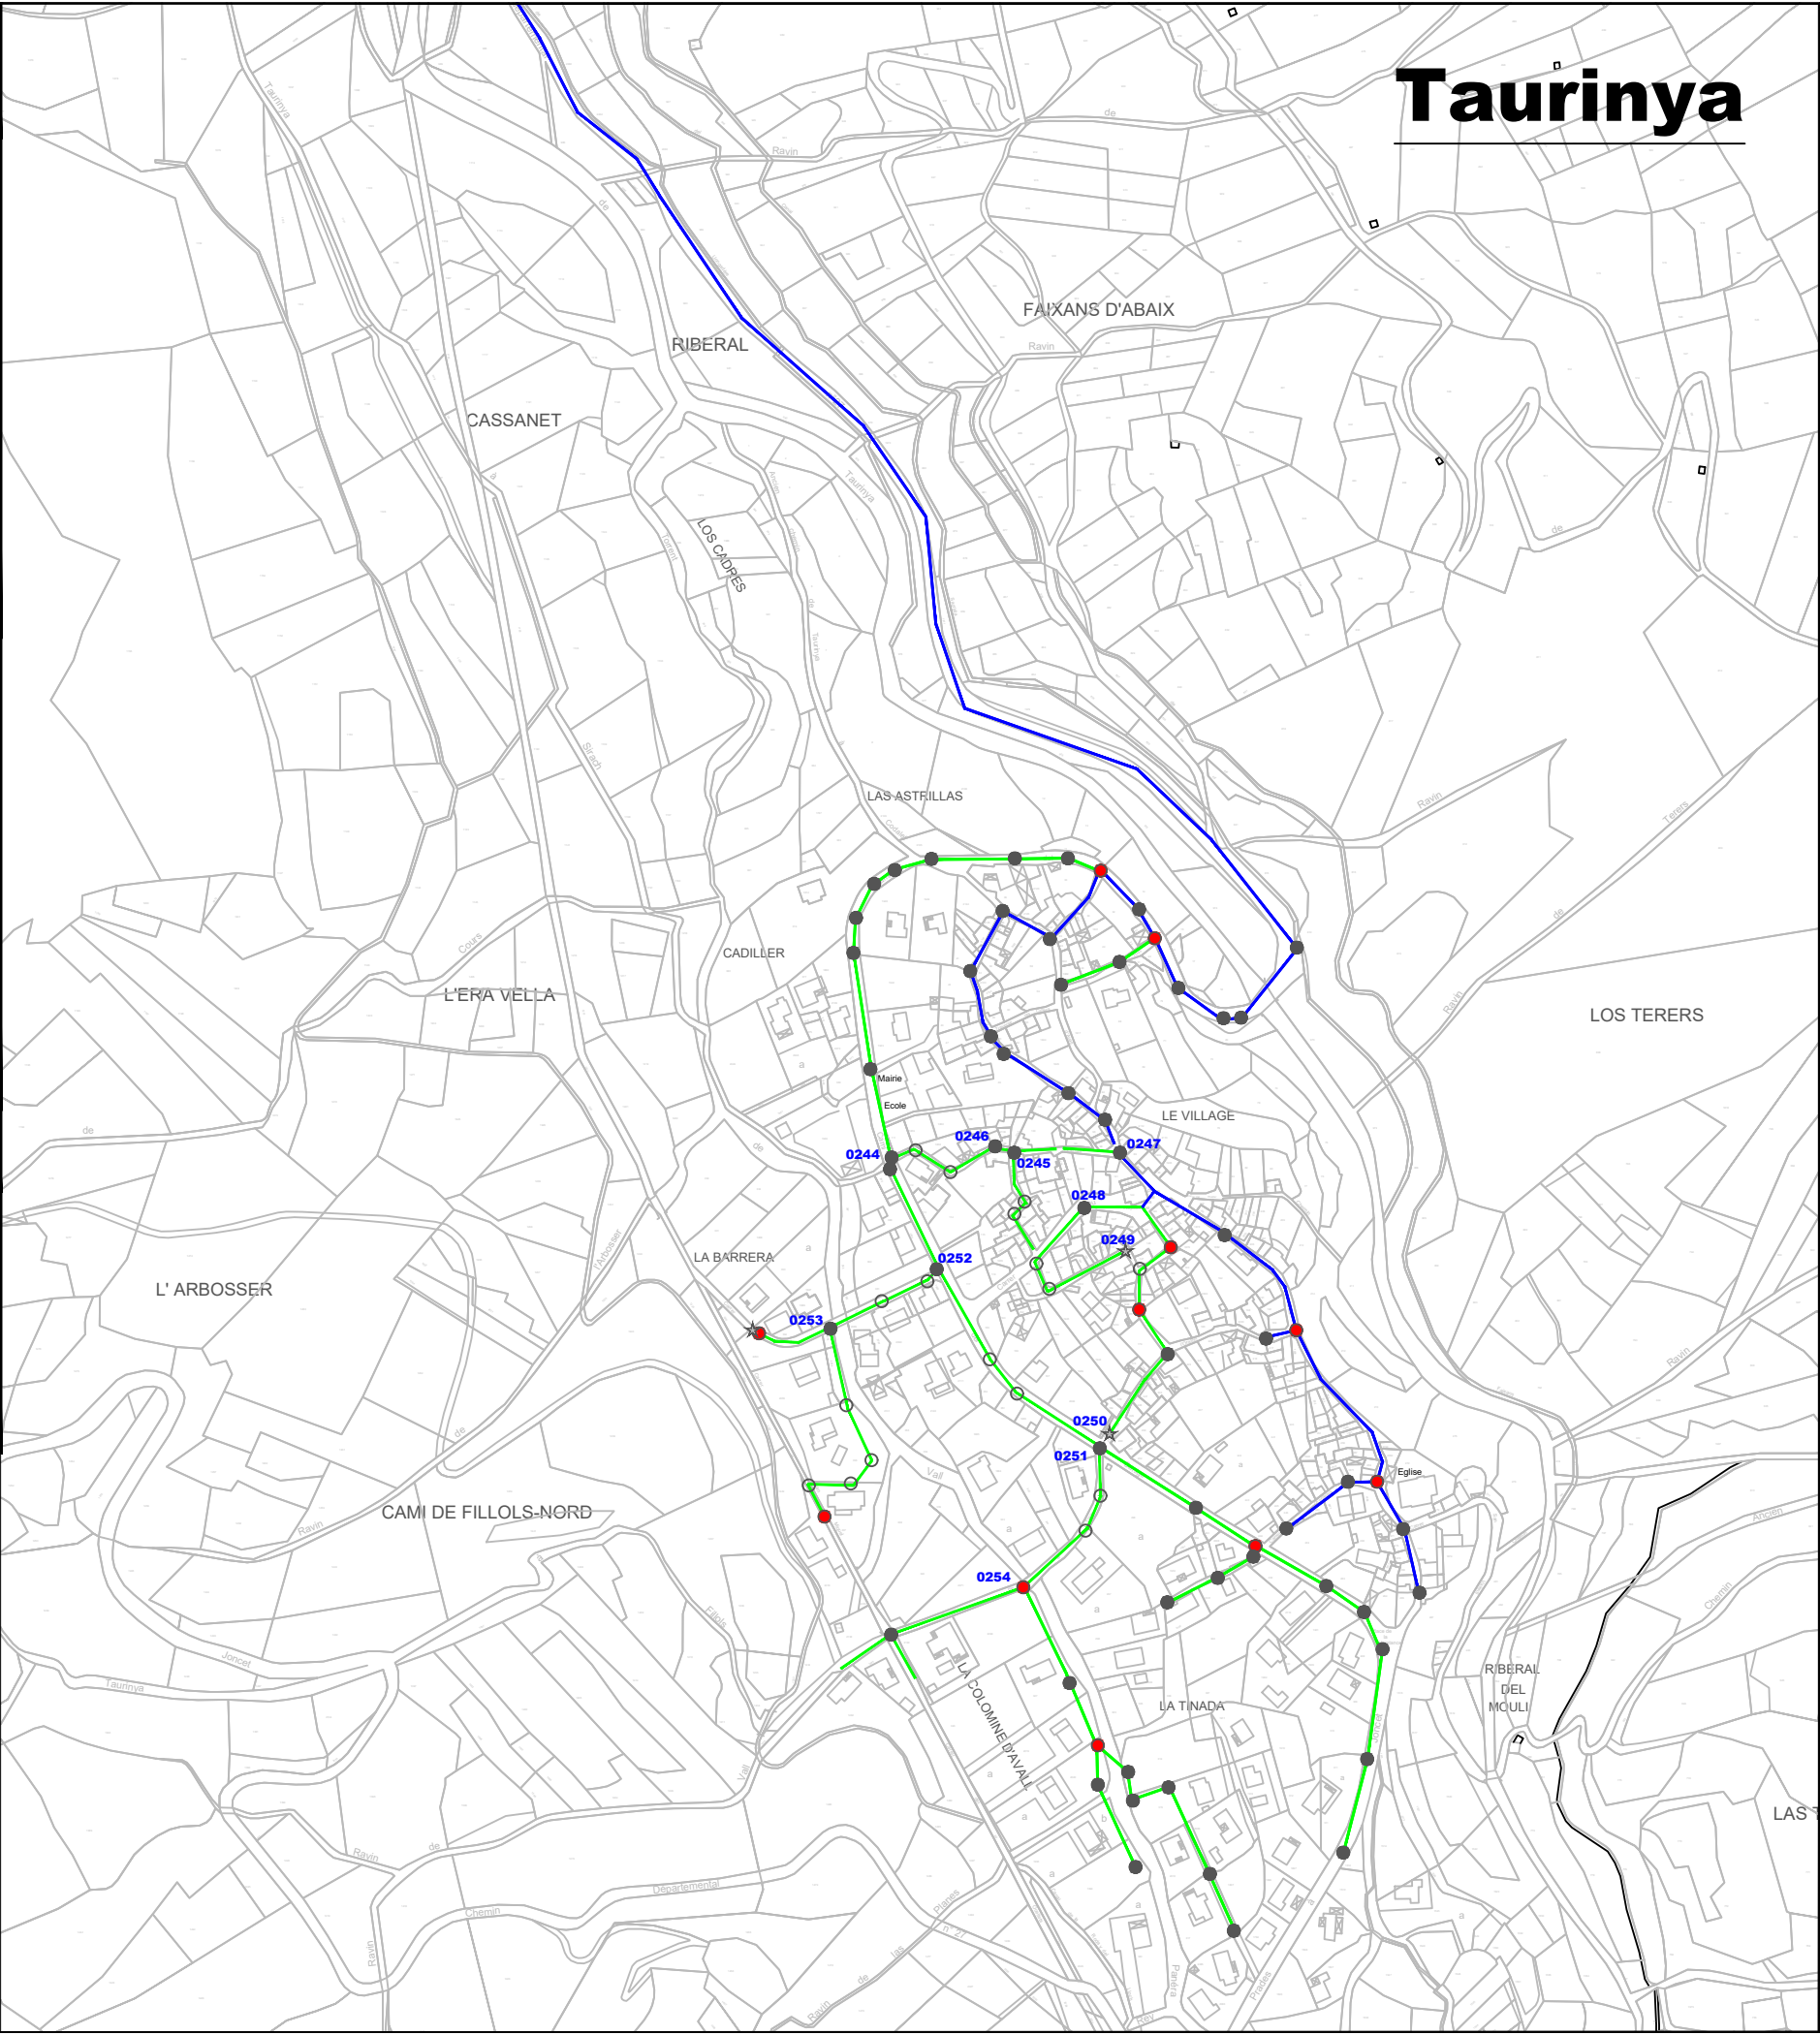

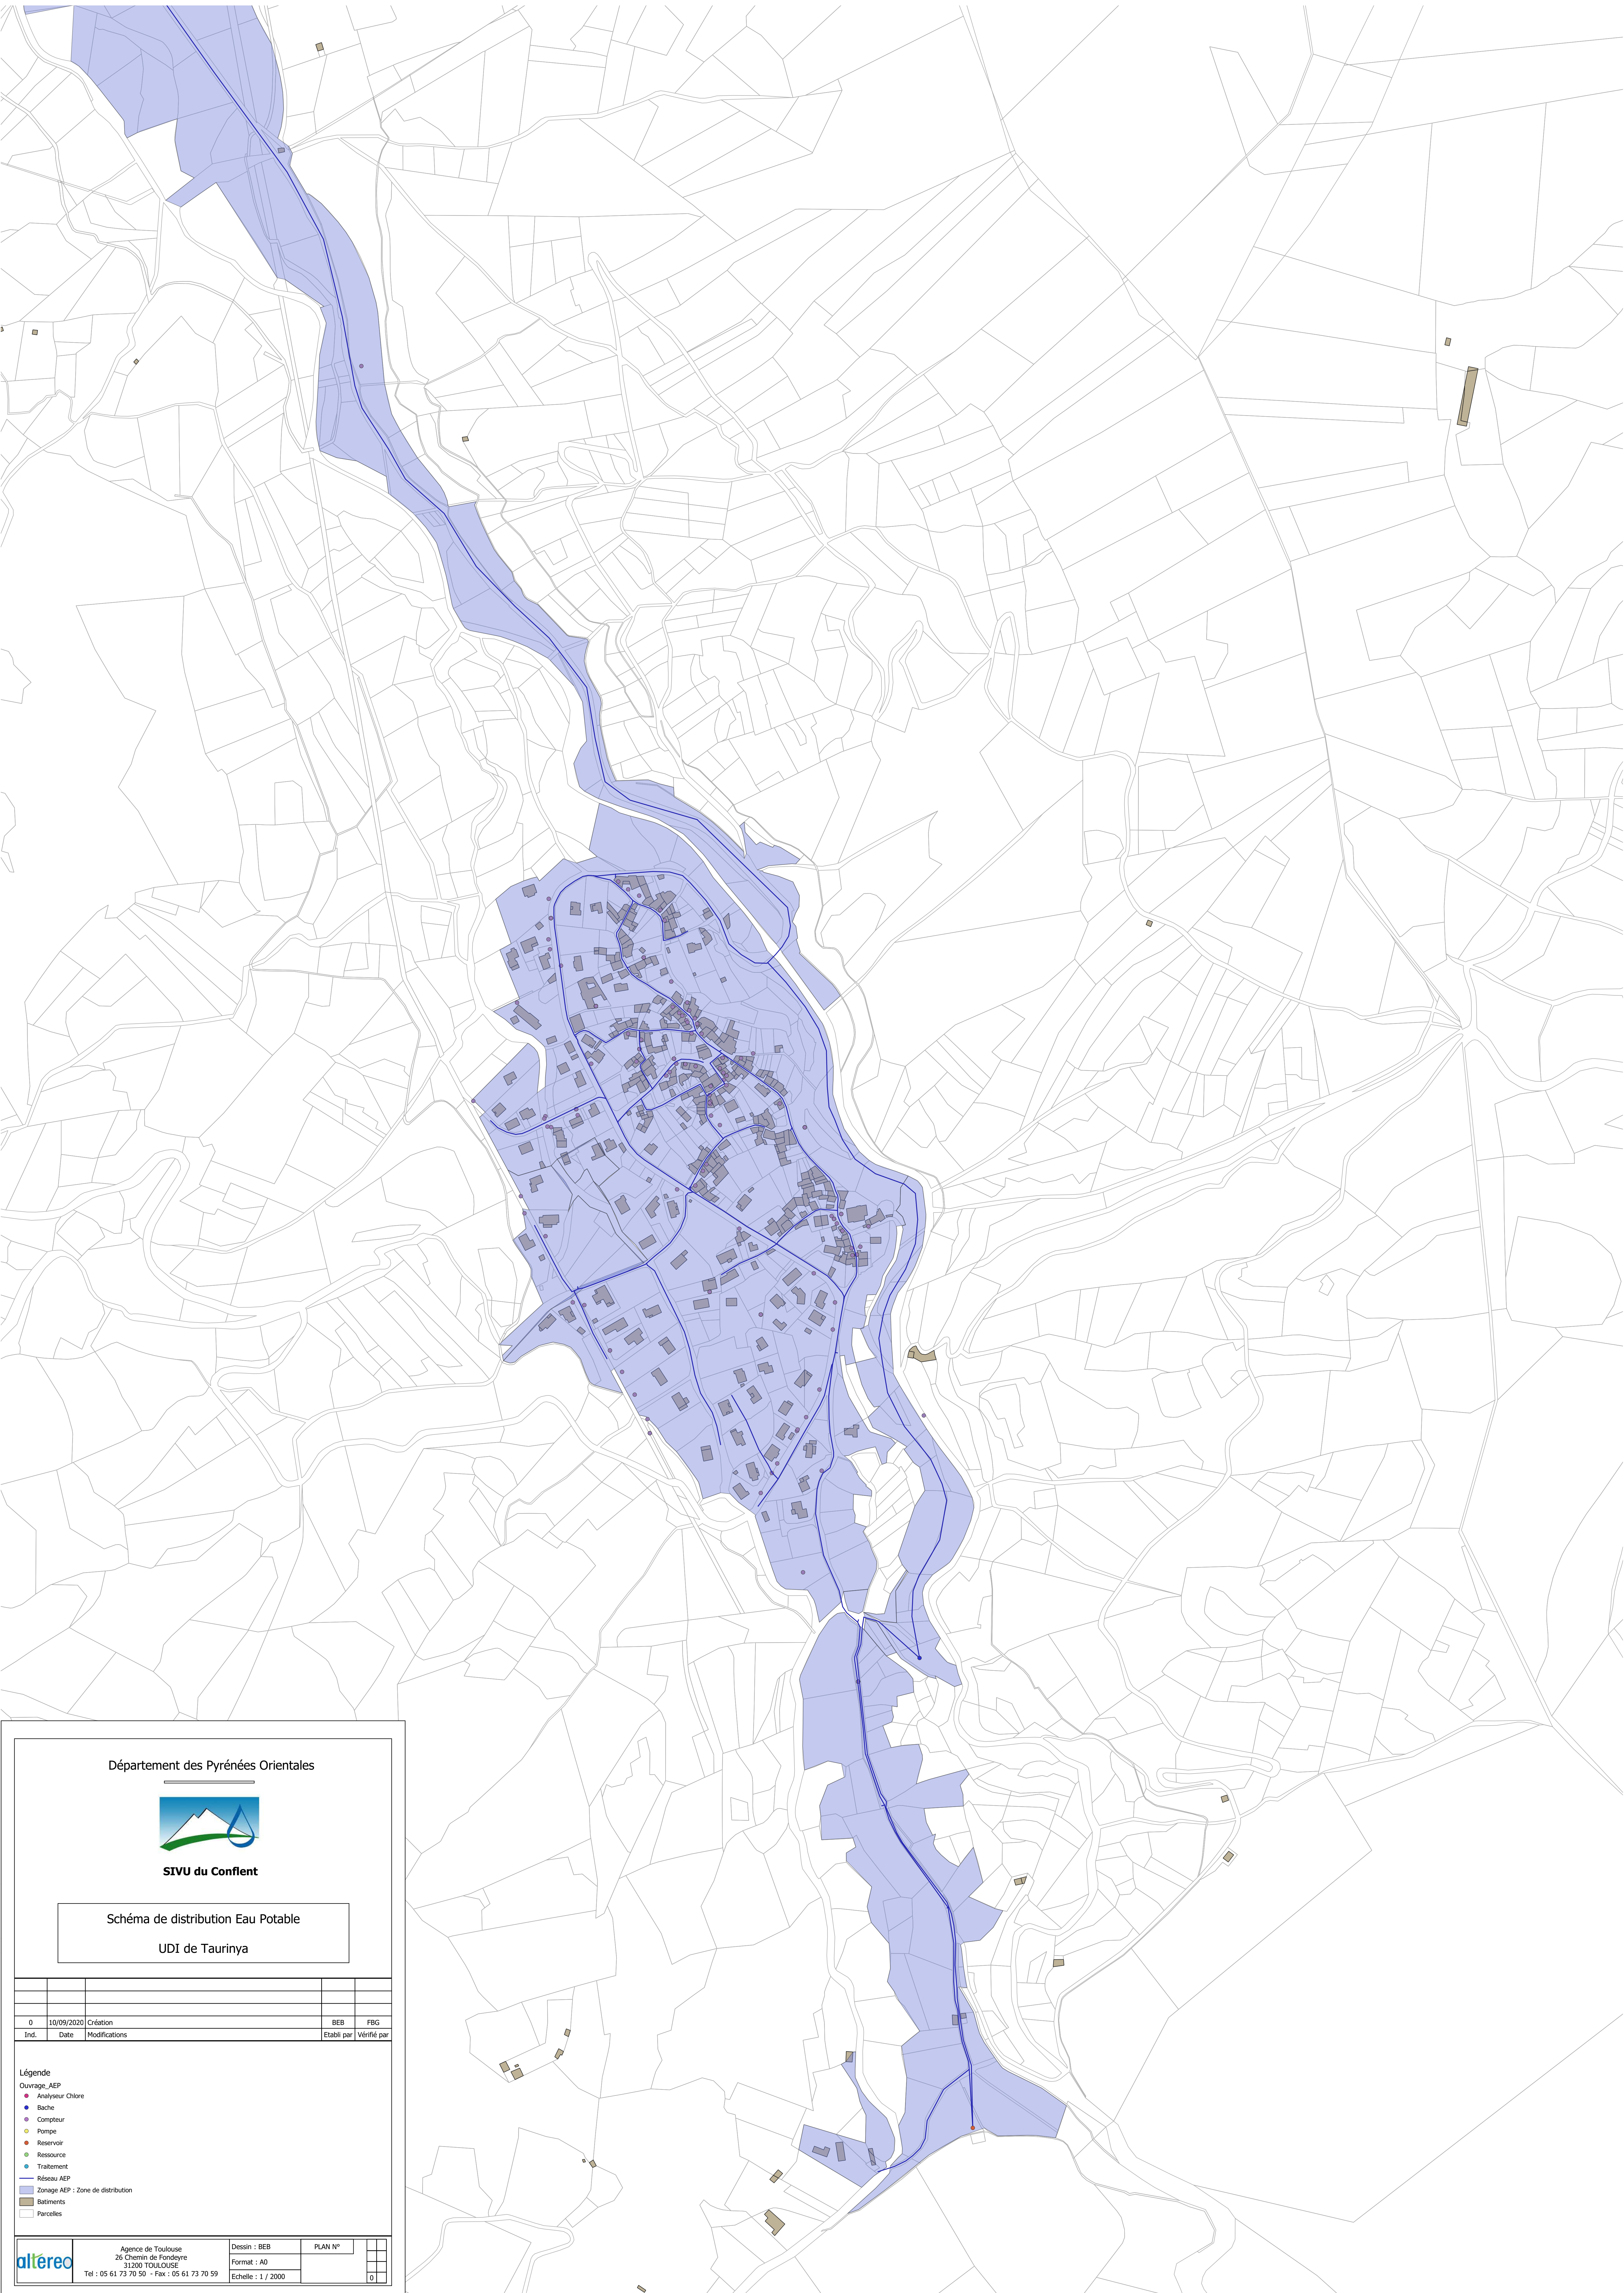

Département des Pyrénées Orientales



SIVU du Conflent

Schéma de distribution Eau Potable

UDI de Taurinya

0	10/09/2020	Création		BEB	FEG
Ind.	Date	Modifications		Établi par	Vérifié par

Légende

Ouvrage_AEP

● Analyseur Chlore

● Bache

● Compteur

● Pompe

● Reservoir

● Ressource

● Traitement

— Réseau AEP

■ Zonage AEP : Zone de distribution

■ Batiments

■ Parcelles



Agence de Toulouse
26 Chemin de Fondoyre
31200 TOULOUSE
Tel : 05 61 73 70 50 - Fax : 05 61 73 70 59

Dessin : BEB
Format : A0
Echelle : 1 / 2000

PLAN N°

0