

PLUi valant SCoT


Communauté de communes Conflent Canigó

5.3b

Annexes sanitaires : plan des réseaux

Trévillach

ELABORATION - Approbation du 13/03/2021

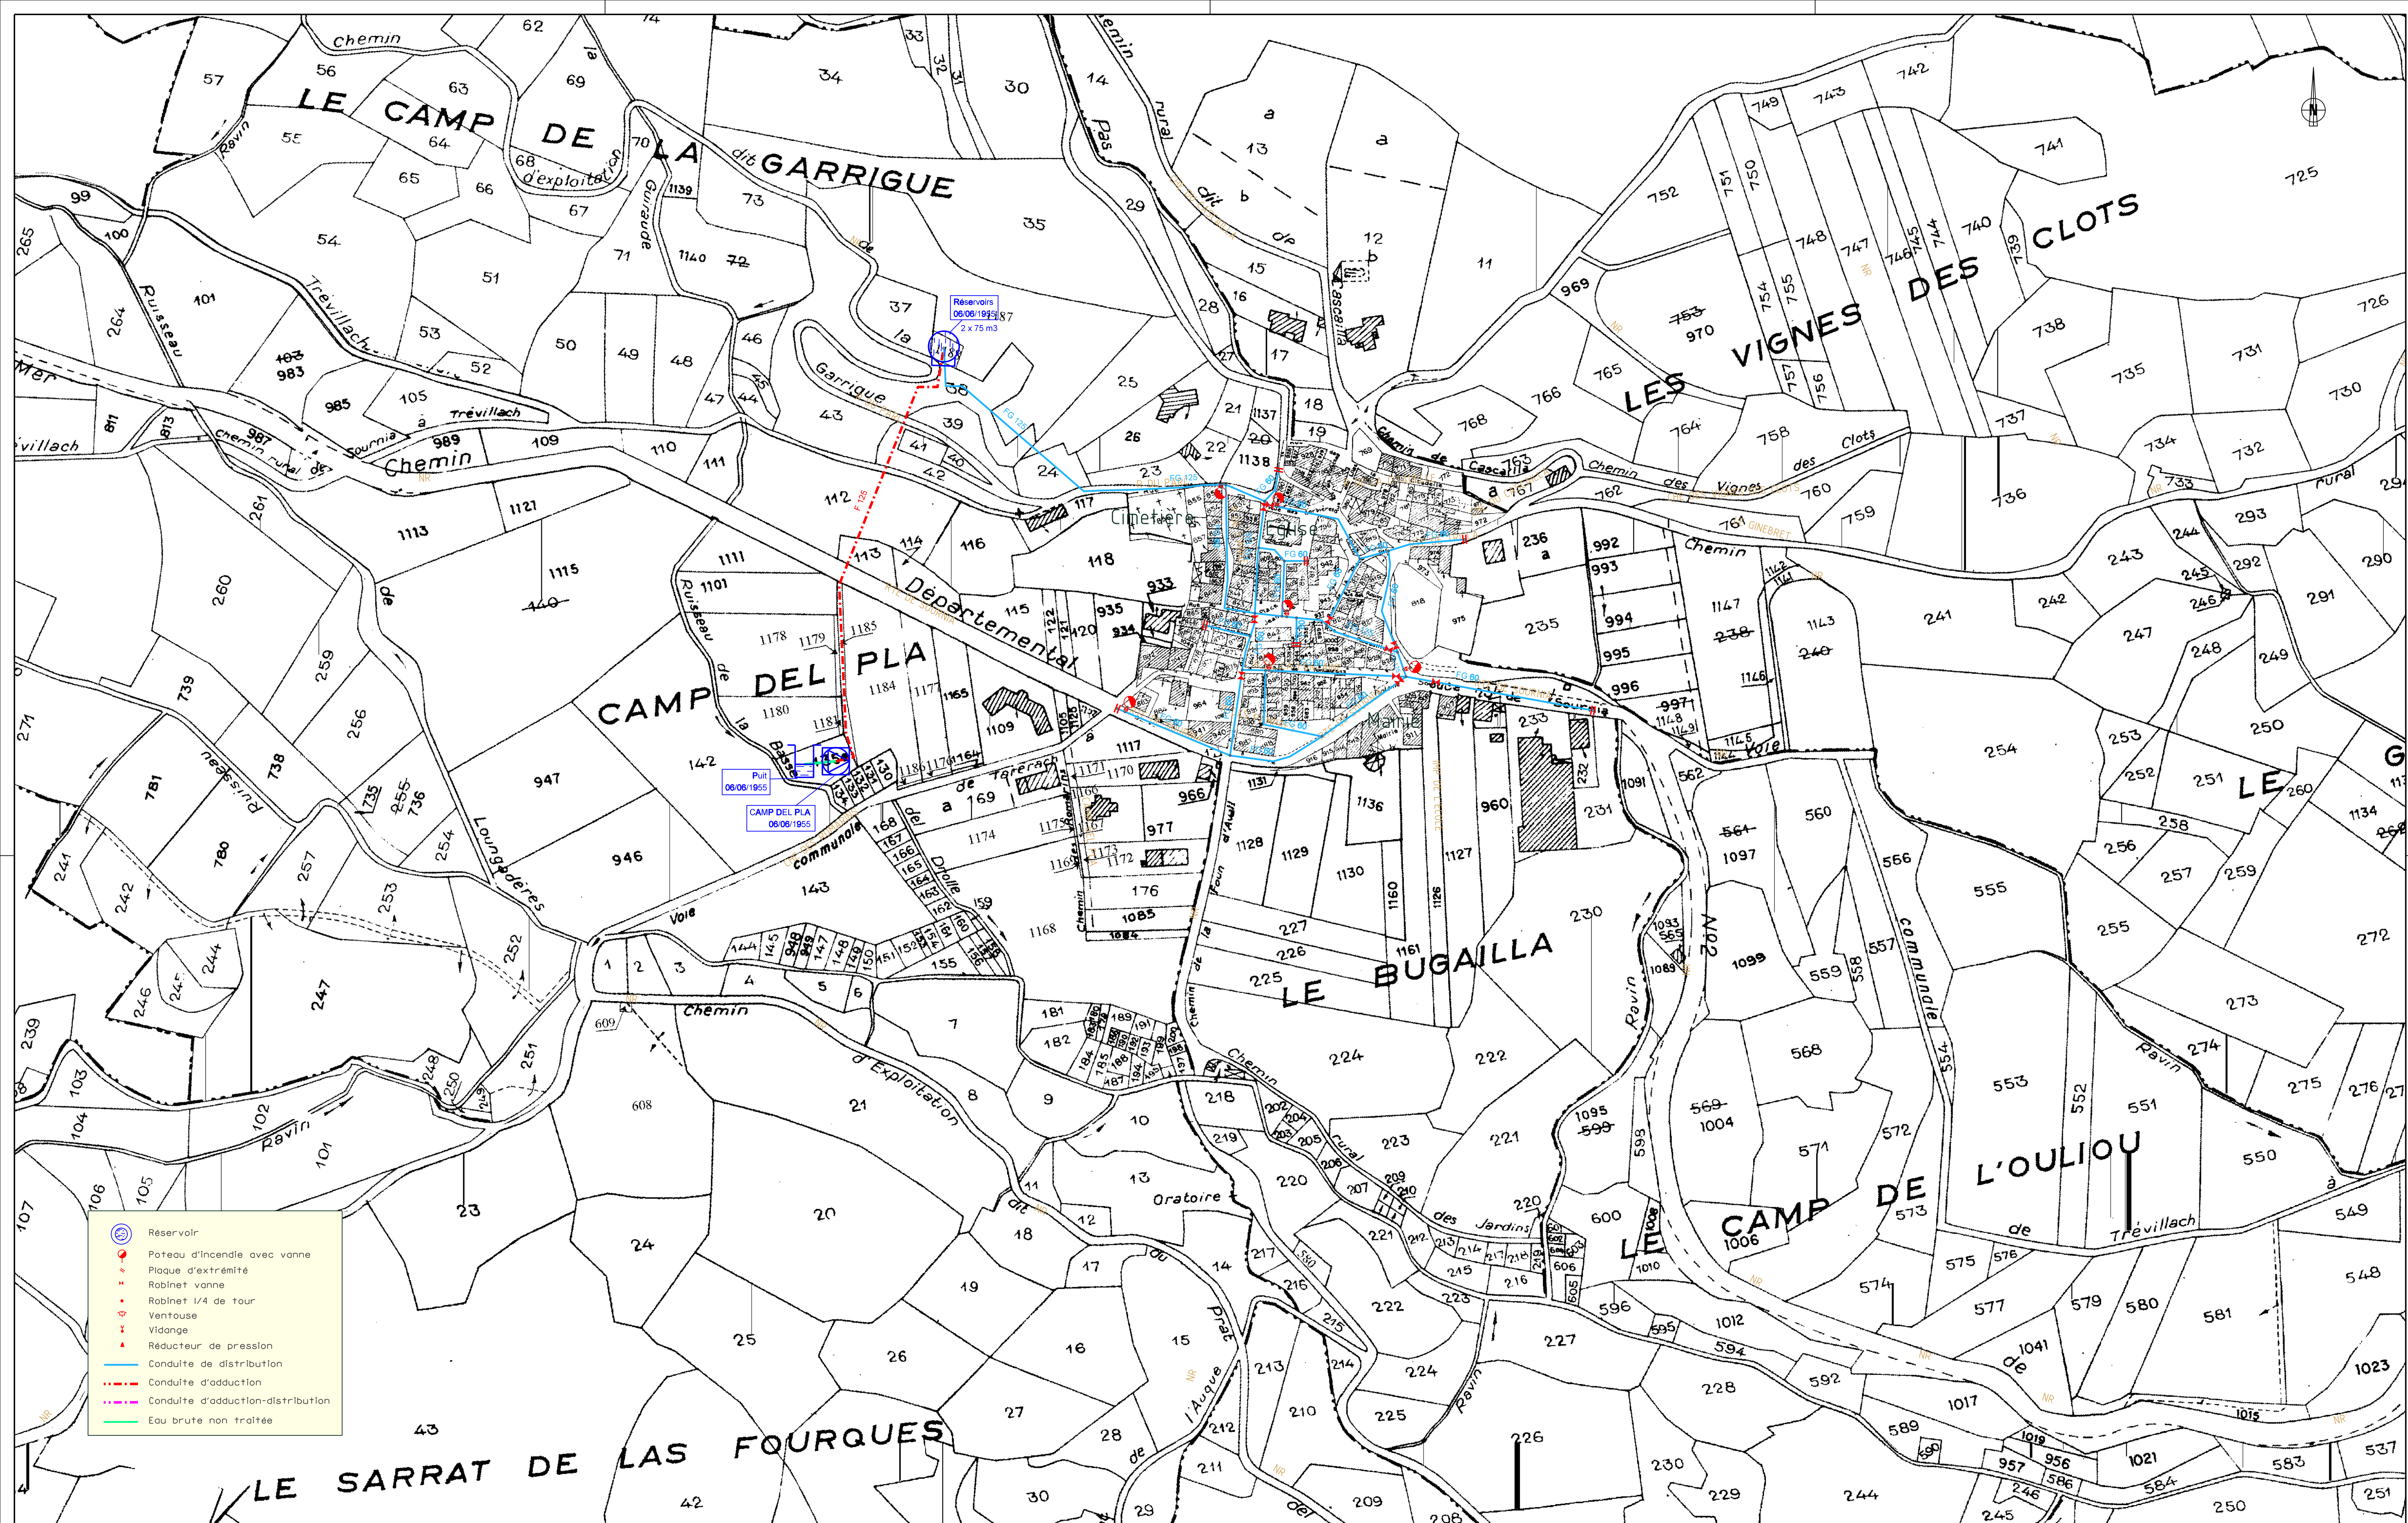

- Réservoir
- Poteau d'incendie avec vanne
- Plaque d'extrémité
- Robinet vanne
- Robinet 1/4 de tour
- Ventouse
- Vidange
- Réducteur de pression
- Conduite de distribution
- Conduite d'adduction
- Conduite d'adduction-distribution
- Eau brute non traitée

Plan : 1/1

Echelle : 1/1500

30/10/2013

C. HOULET

solsie du réseau

C. FLORIDO


Pyrénées-Orientales

Plan : 1/1

TREVILLACH

EAU POTABLE



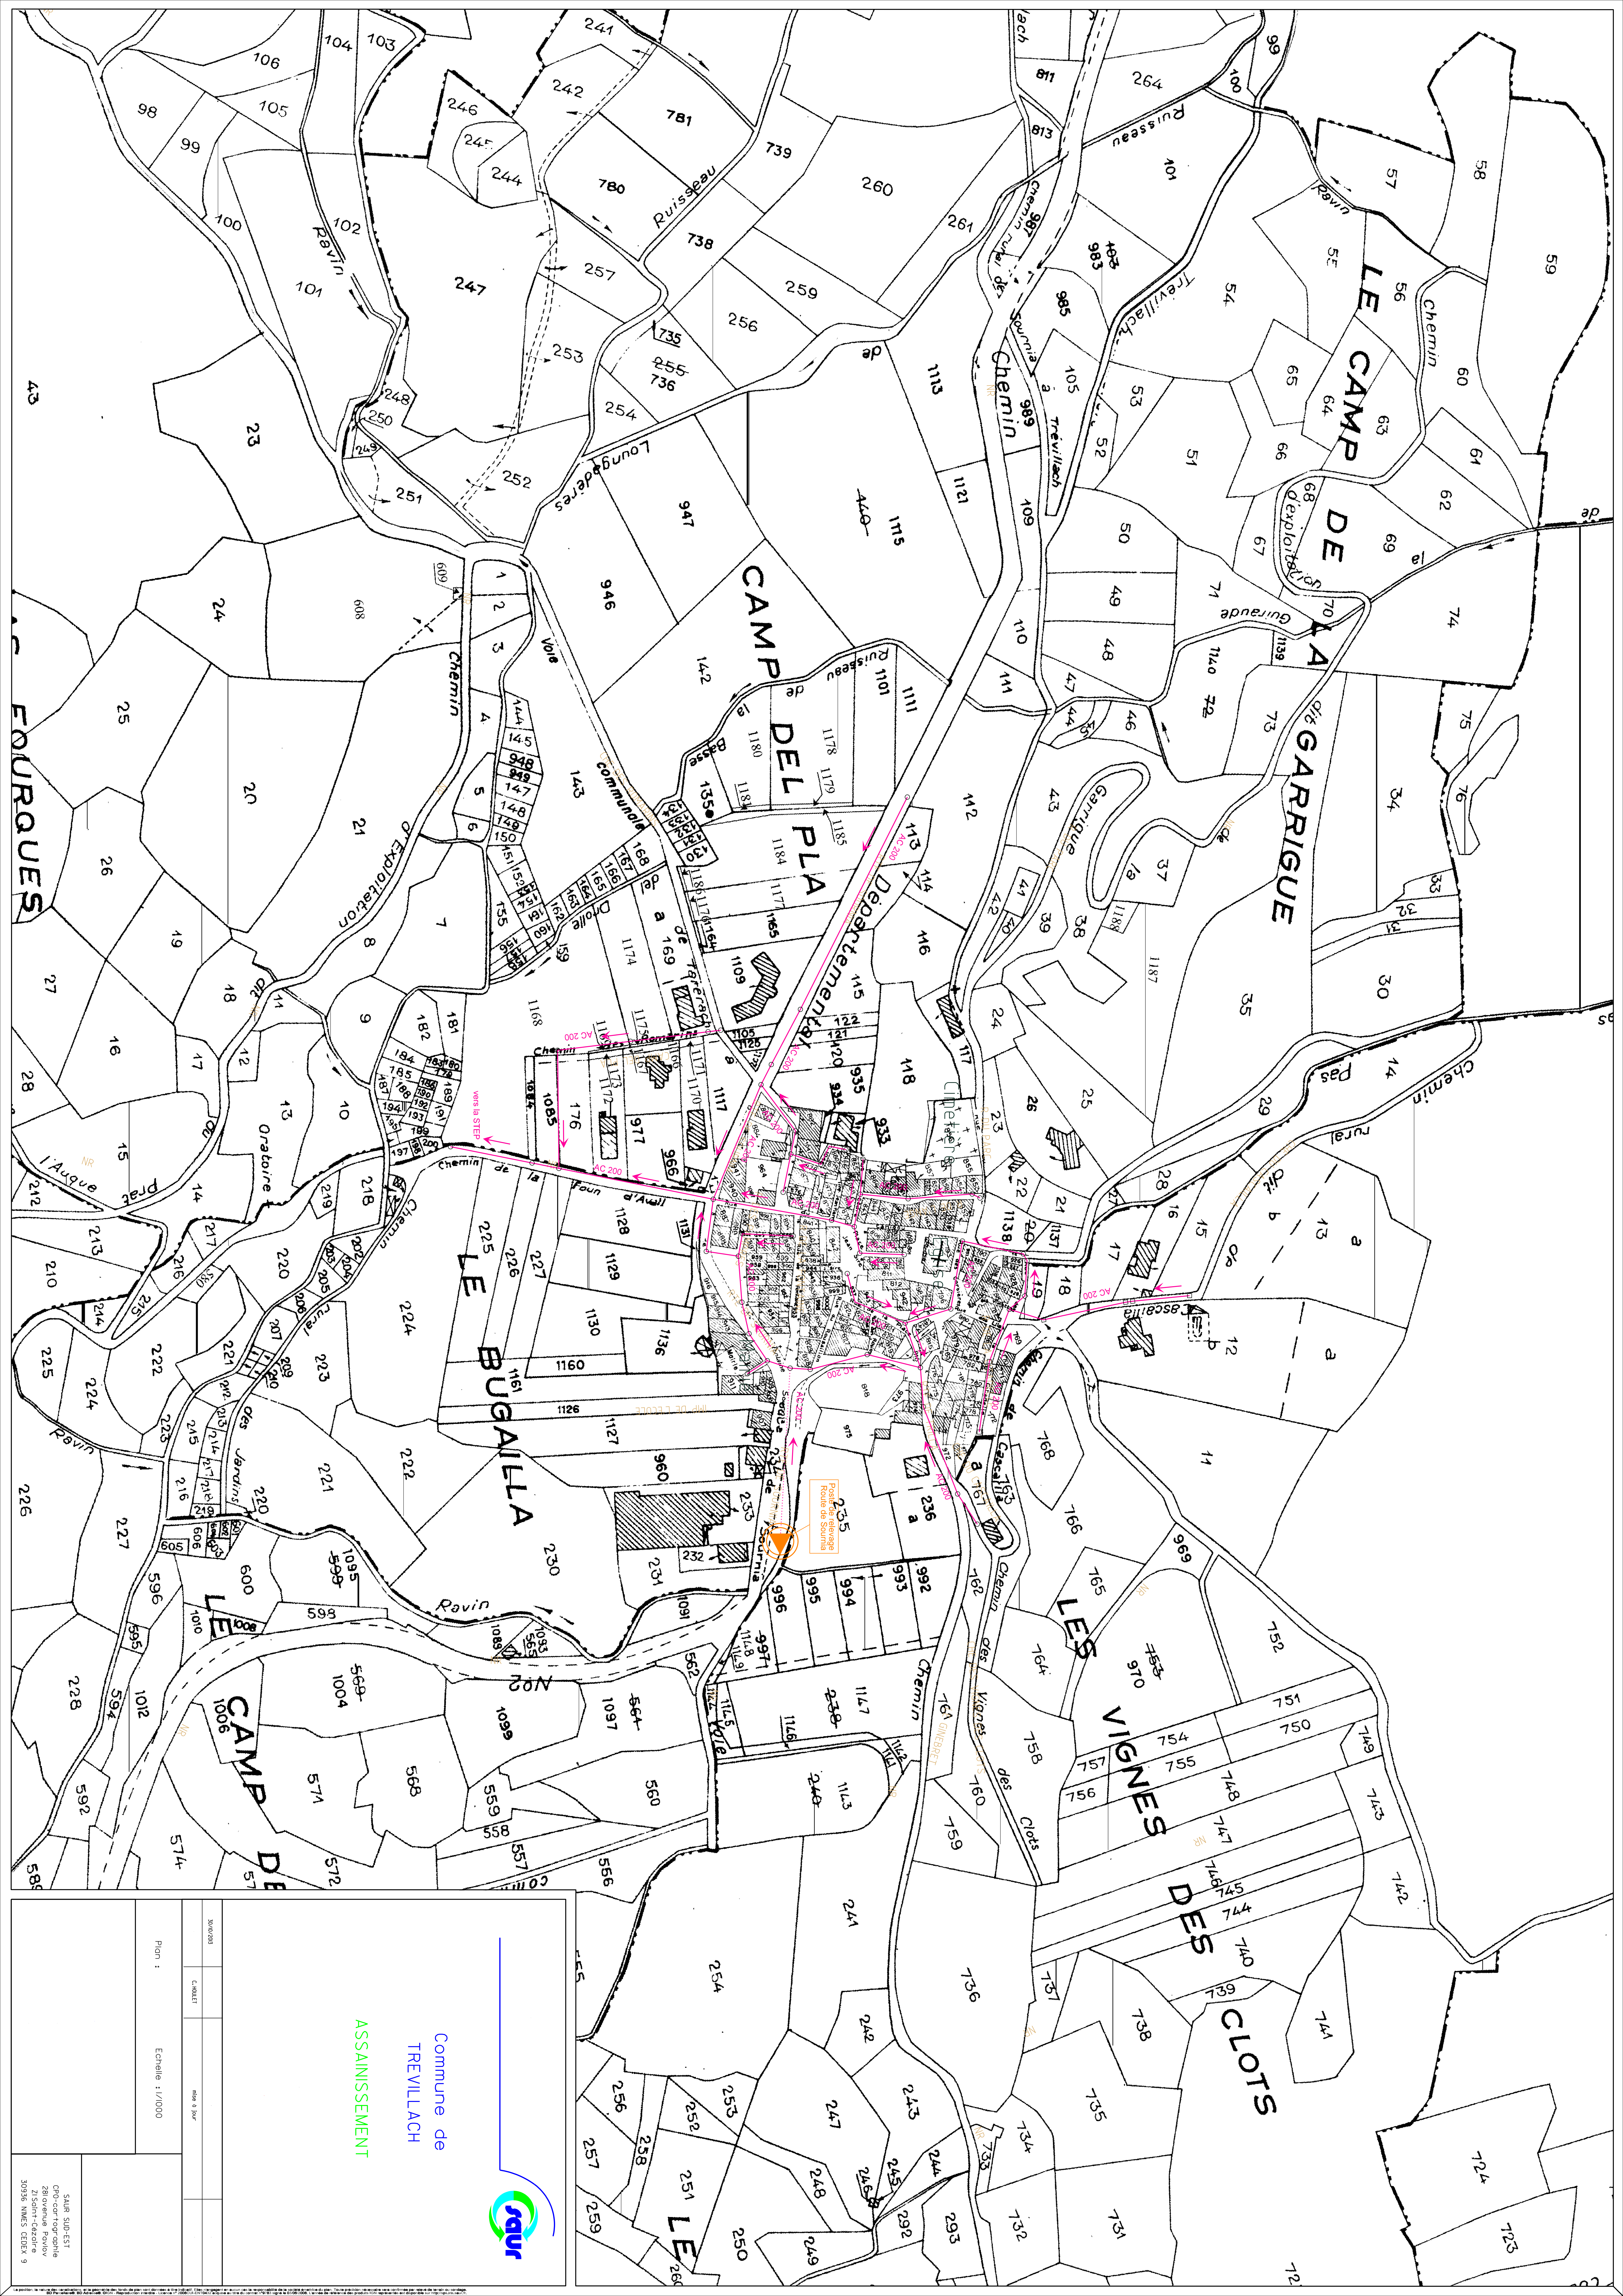

Commune de
TREVILLACH
ASSAINISSEMENT

PROJET	DATE	RELEVÉ

Plan : Echelle 1:1000

SAIR SUD-EST
CPO-cartographie
28 Avenue Poyet
43000 TREVILLACH
04 77 55 55 55