




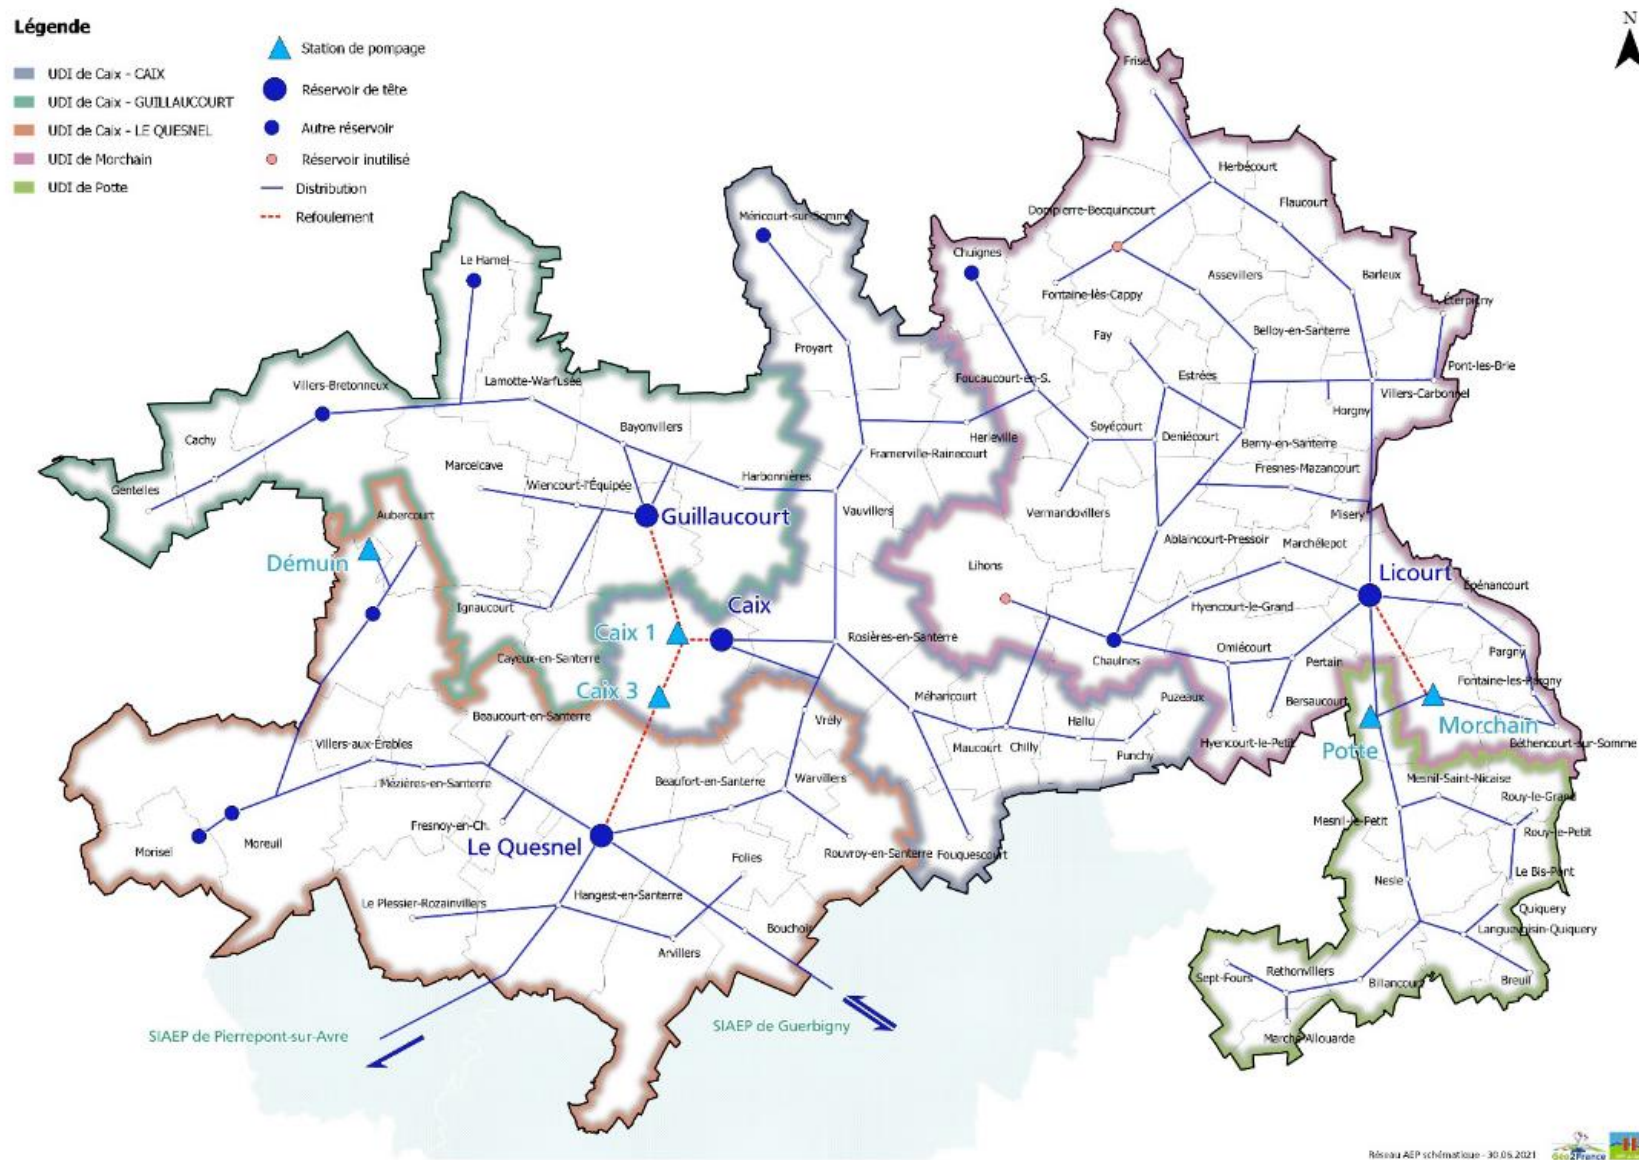



Figure 74 : Unités de distribution (source SIEP du Santerre, 2021)

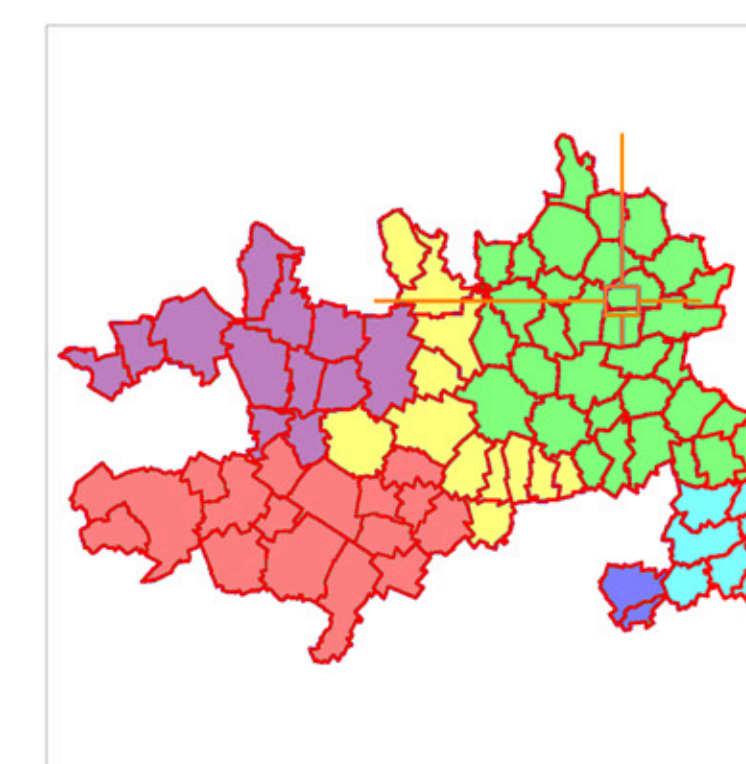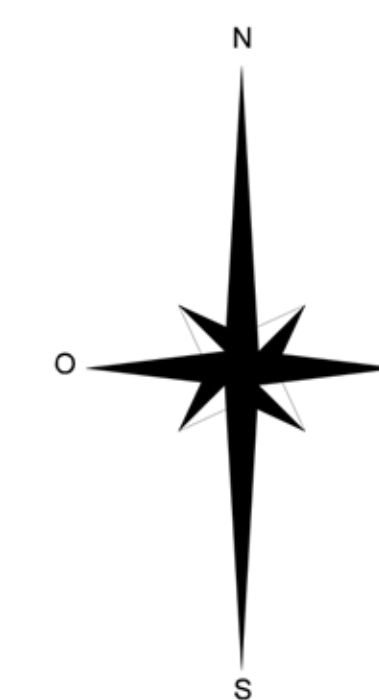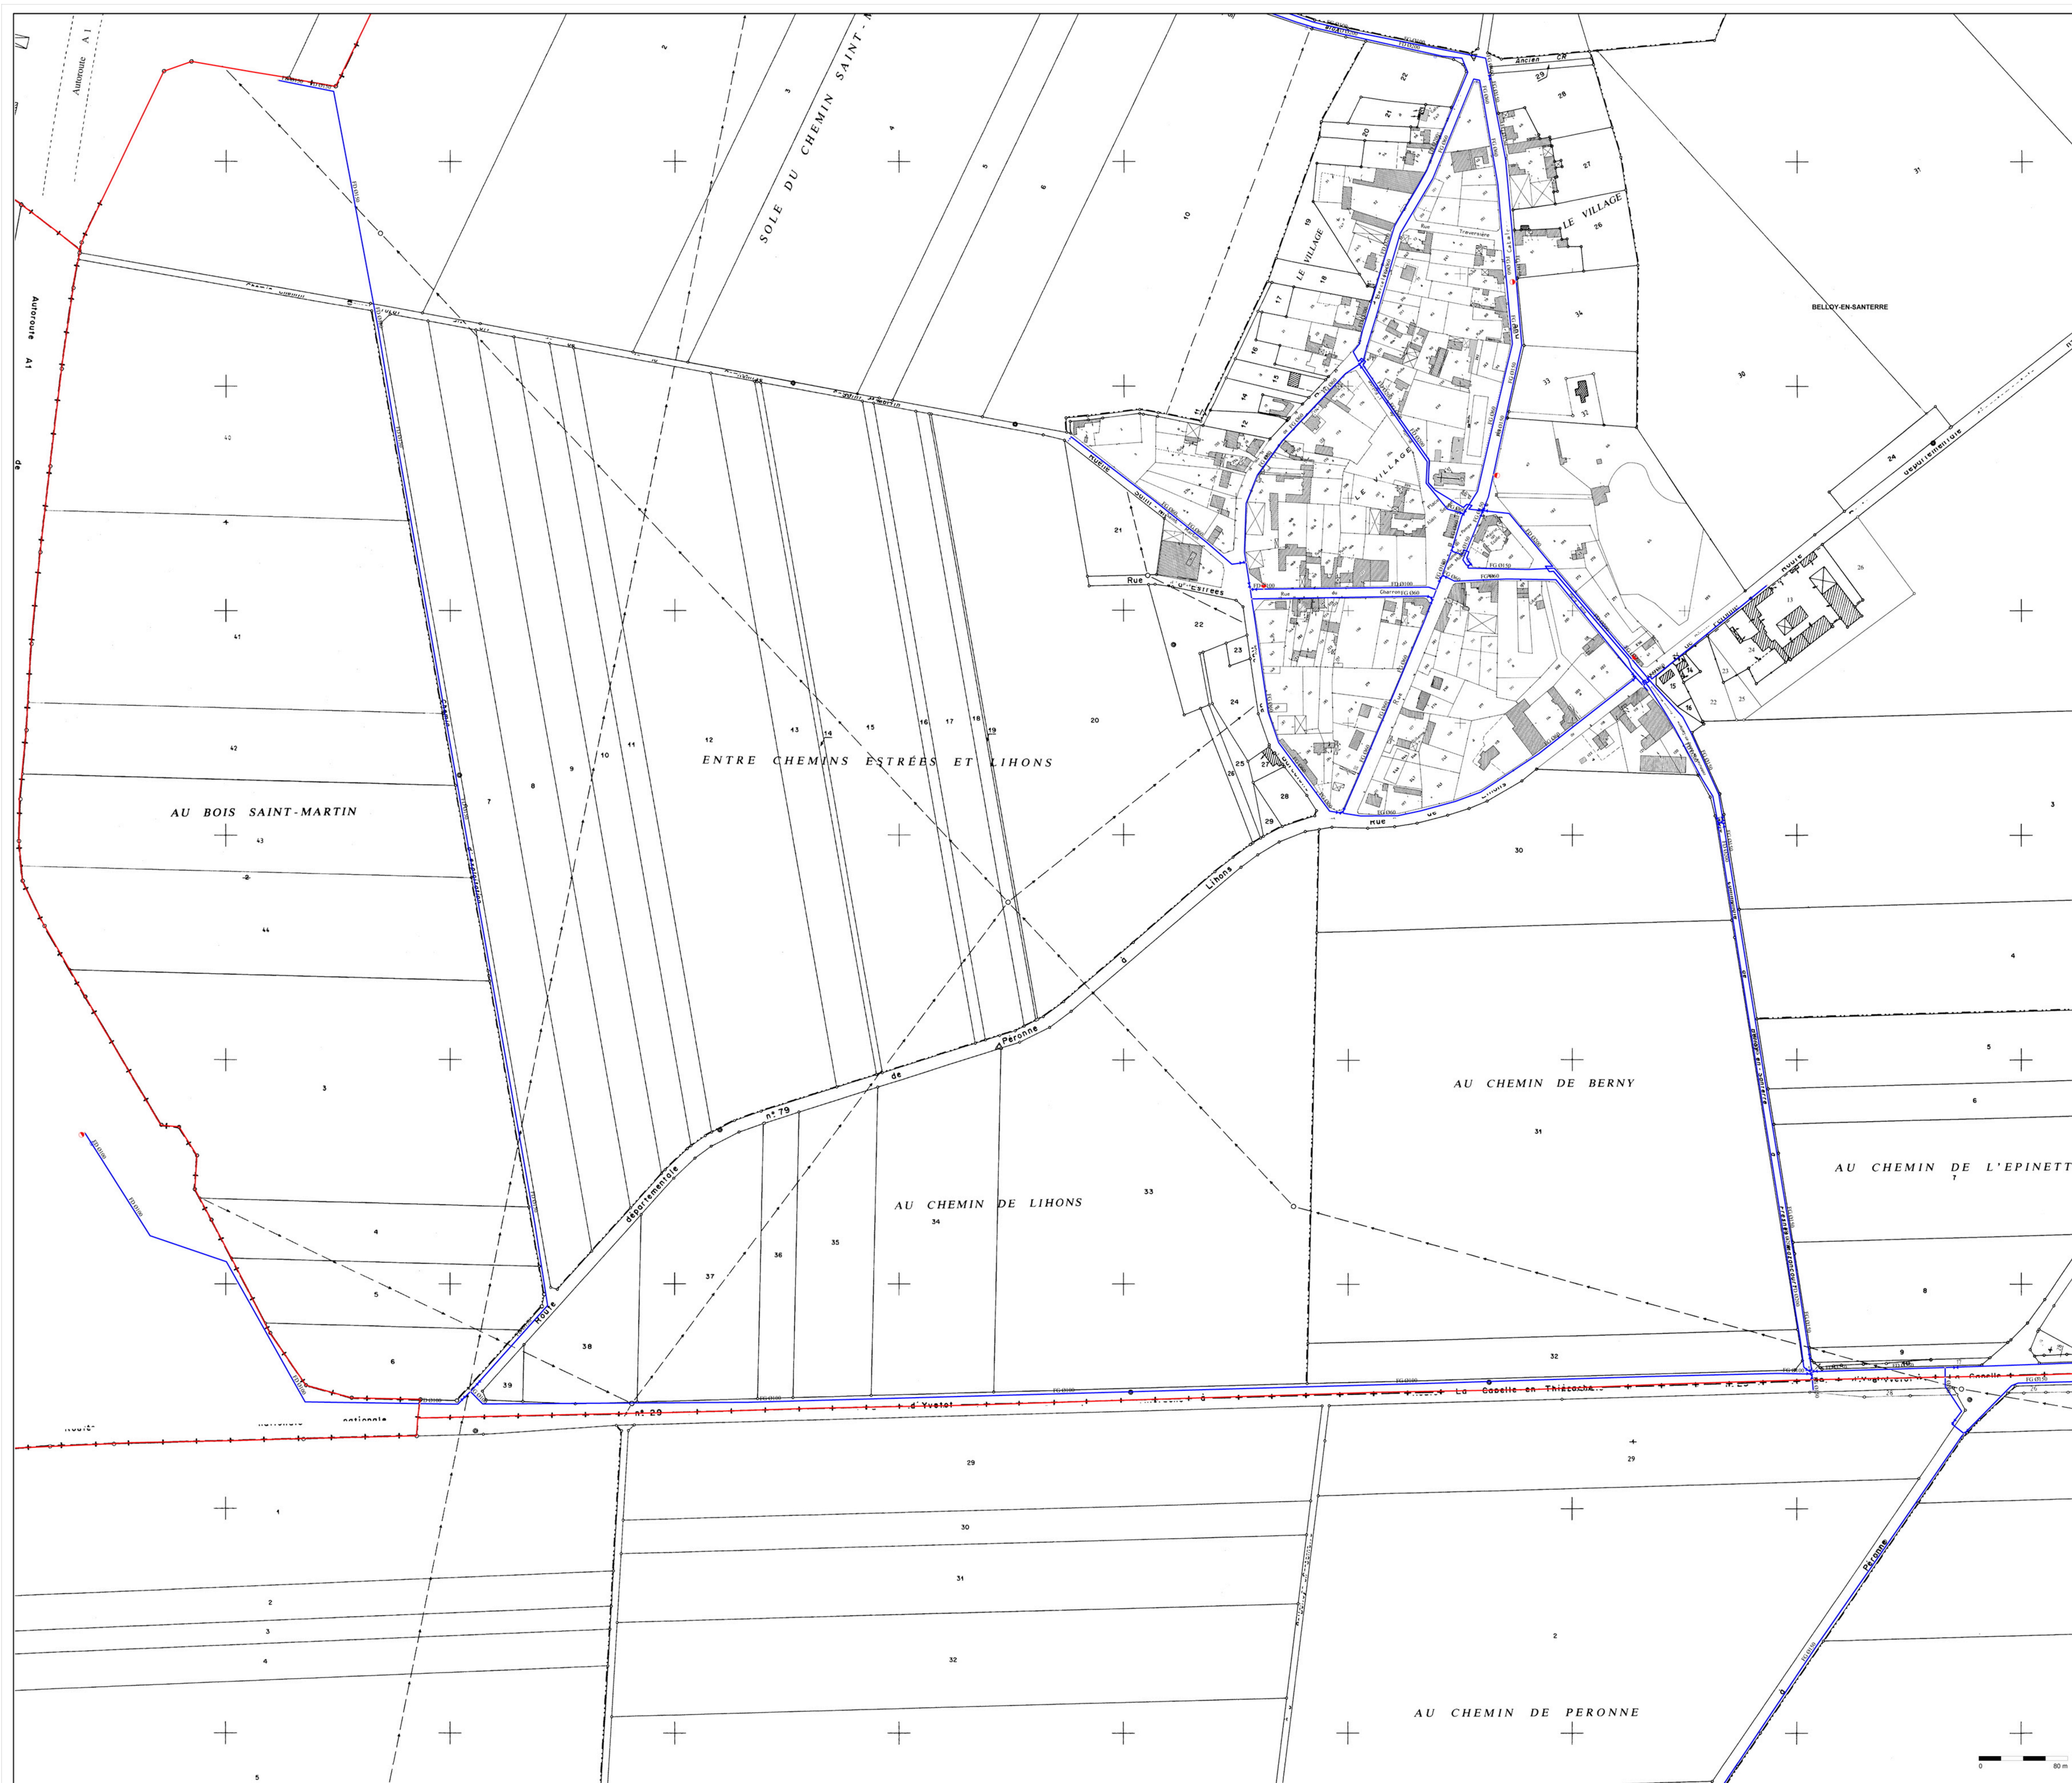

LEGENDE	
	Refoulement
	Distribution
	Branchement
	Vanne de sectionnement
	Vanne fermée
	Vidange
	Vanne de purge
	Ventouse
	Bouchon
	Compteur
	Clapet anti-retour
	Réducteur de pression
	Surpresseur
	Réservoir
	Station de pompage
	Bouche d'incendie
	Potau d'incendie
	Réserve incendie

PLAN D'ADDUCTION D'EAU POTABLE

SIEP du Santerre
Commune de Belloy en Santerre
Somme 80

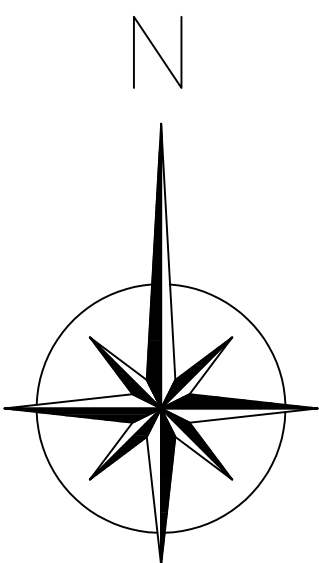

LEGENDE

- Réseau Alimentation en Eau Potable
- Borne Incendie
- Poteau Incendie
- Bâche incendie 200m3

ASSAINISSEMENT

- Secteur d'assainissement collectif réalisé
- Secteur d'assainissement collectif projeté

DEPARTEMENT DE LA SOMME

COMMUNE

D'ESTREES-DENIECOURT

ELABORATION DU PLAN

LOCAL D'URBANISME

ANNEXES SANITAIRES

Réseau d'eau potable

Défense incendie

Zonage d'assainissement

Dossier Approbation




Vu pour être annexé à la
délibération du Conseil Municipal
en date du : 31 MAI 2005

Le Maire

B&R INGENIERIE
80, rue de Marq - BP 49 - 59441 WASQUEHAL
- Tél: 03.20.81.95.00 - Fax: 03.20.81.95.15

DATE:
Mai 2005

ECHELLE:
1 / 5.000

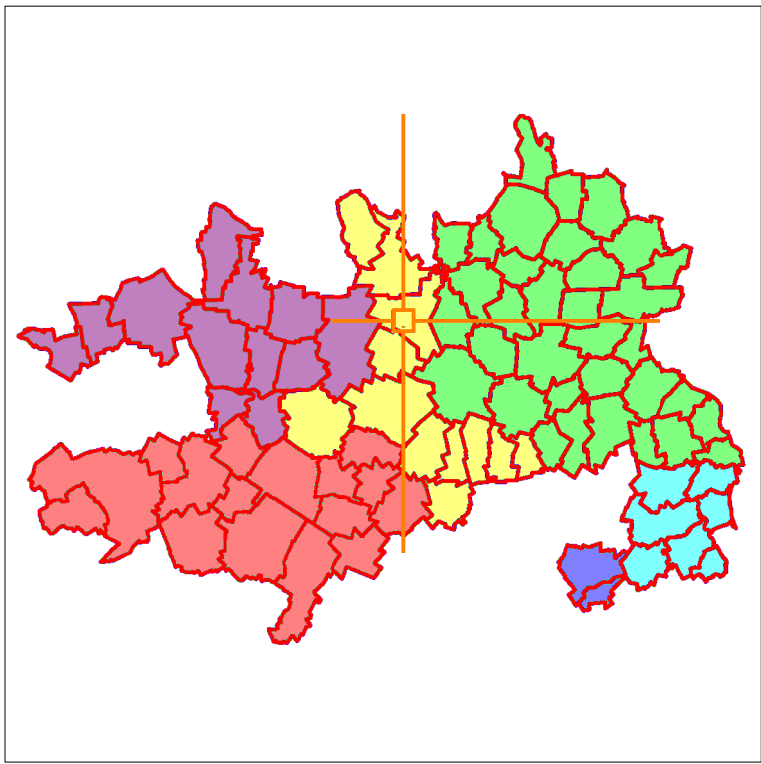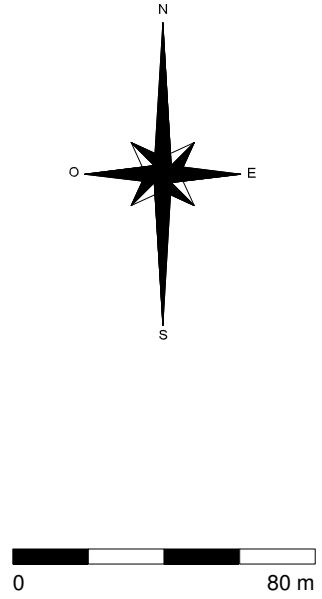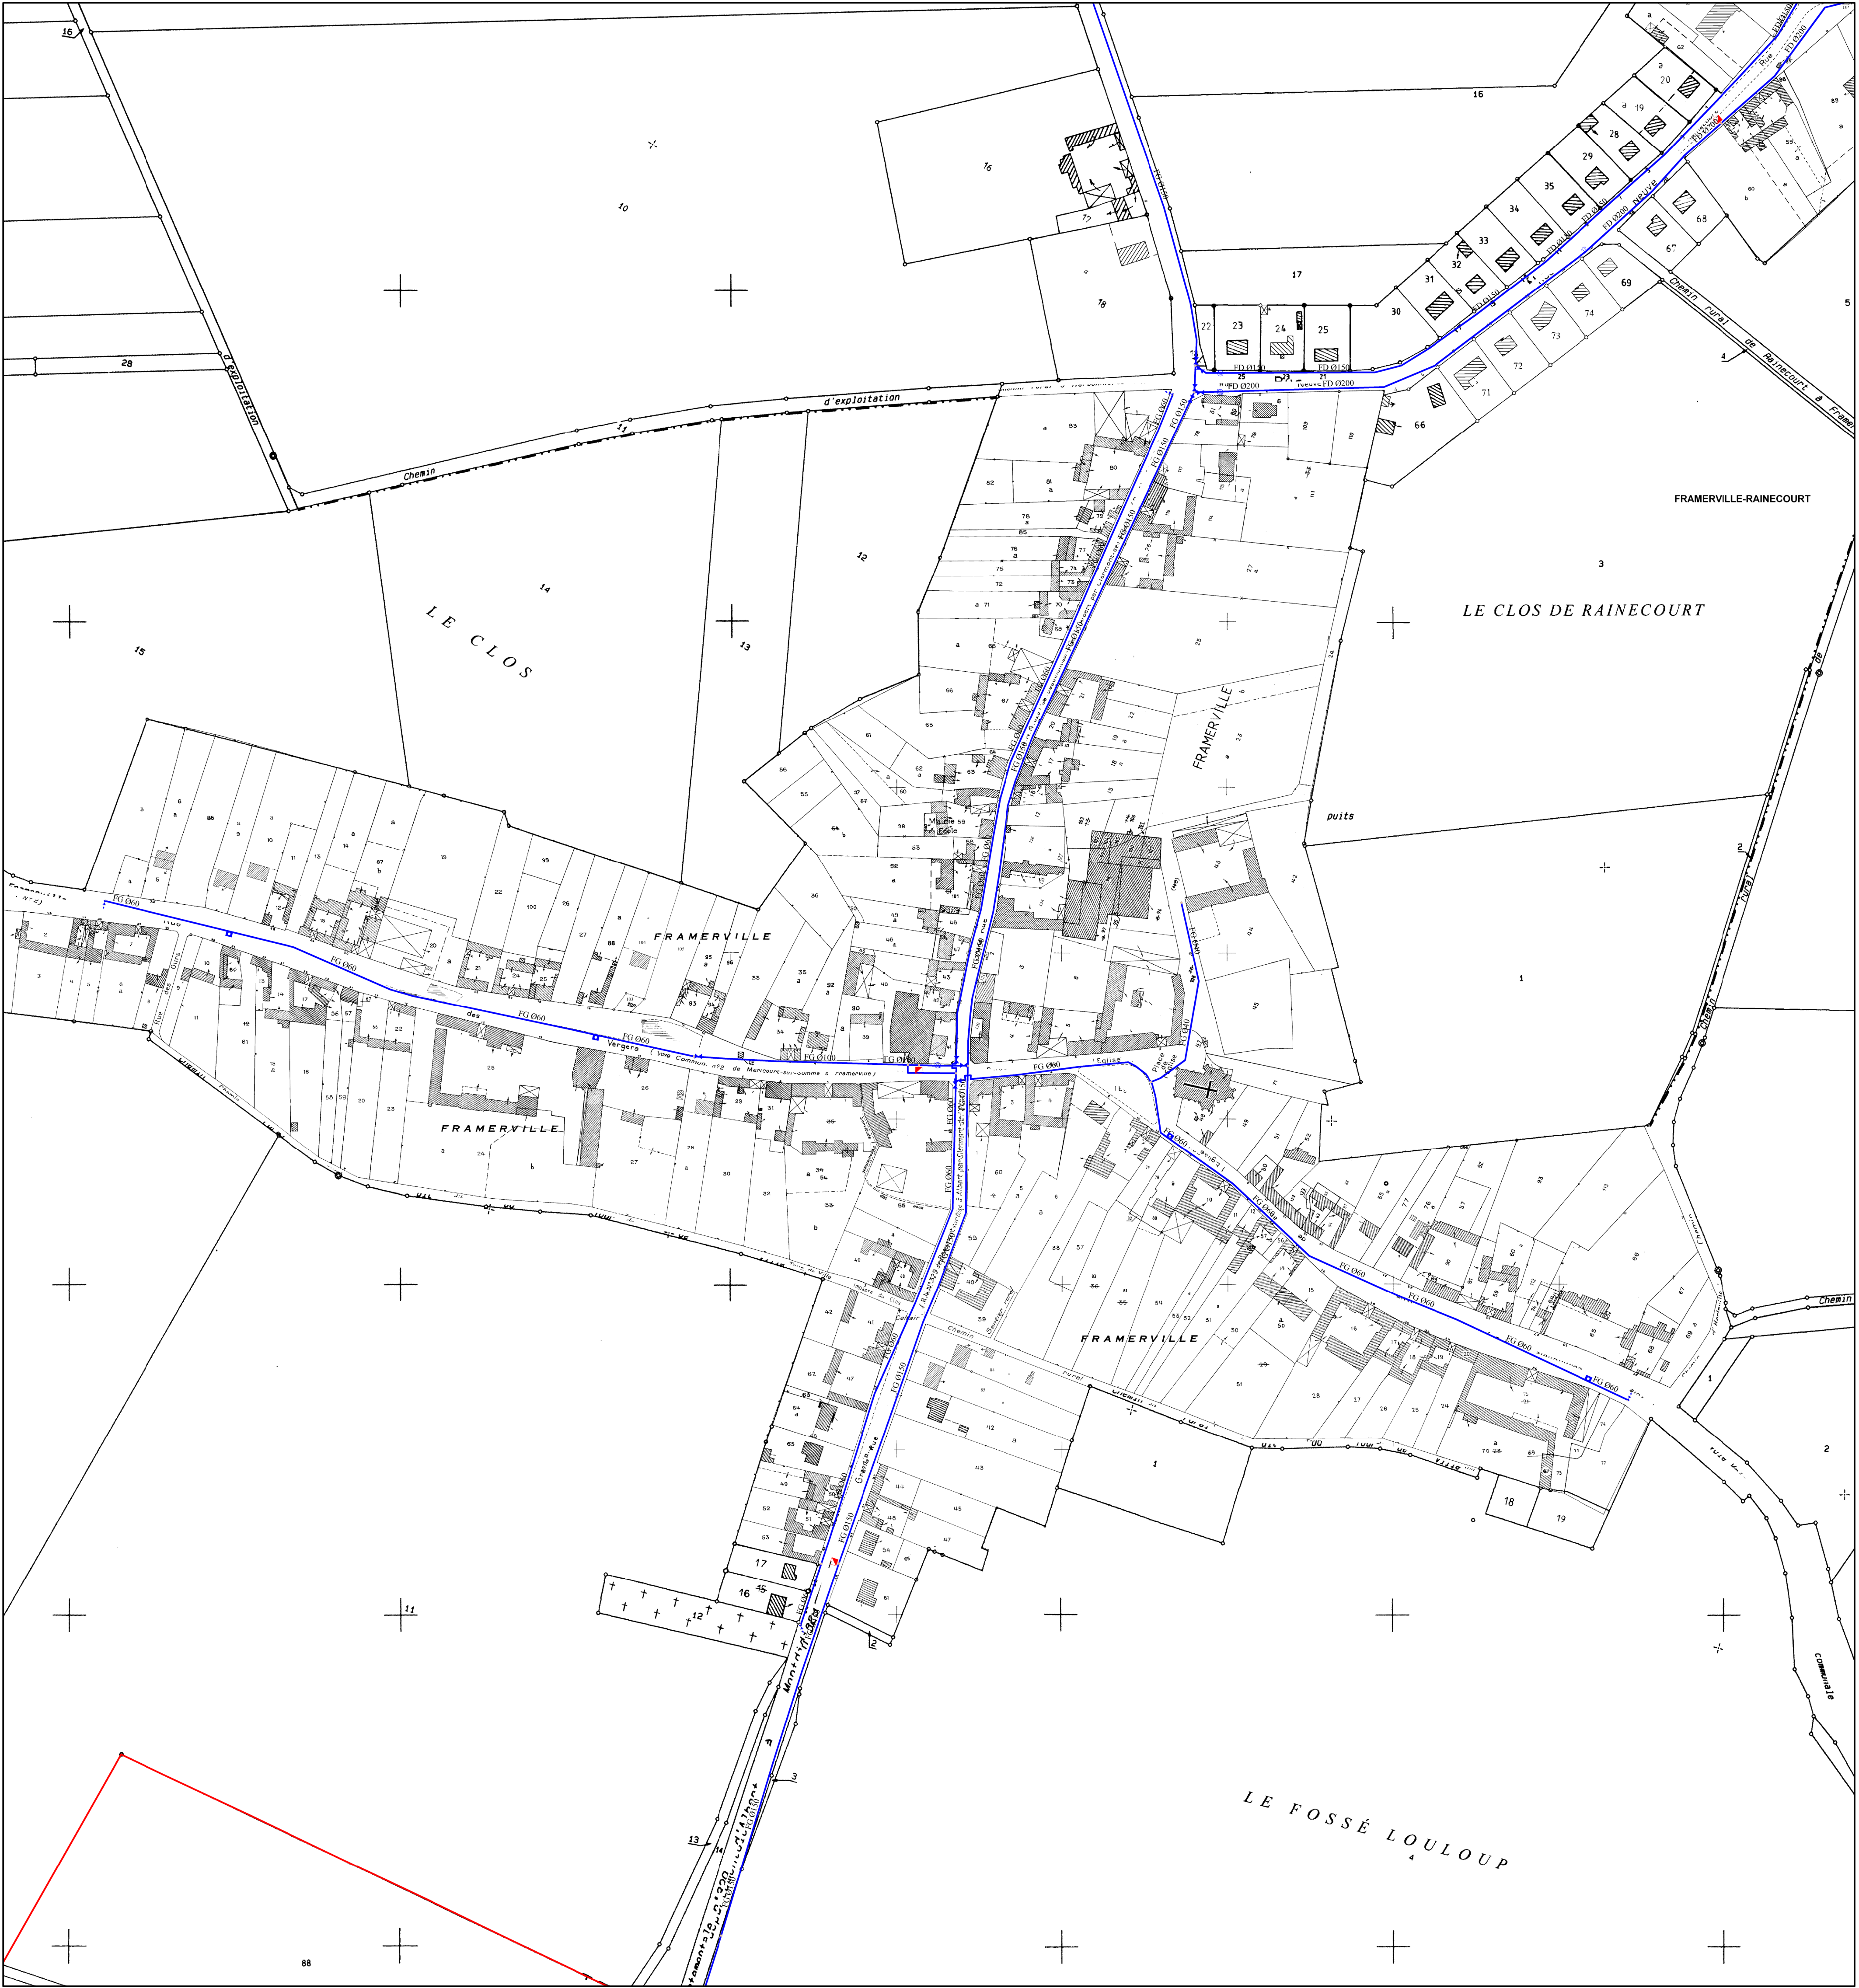





PLAN D'ADDUCTION D'EAU POTABLE

SIEP du Santerre

Commune de Framerville Rainecourt
Somme 80

Plan 1/3	
Réalisé par: Cyril JAMIN	Référence: R80PRAI
Validé par:	Echelle: 1/2000
Date: 23/02/2010	
NANTAISE DES EAUX Agence de Service Santerre 80770 Rosières en Santerre www.ndes.fr	



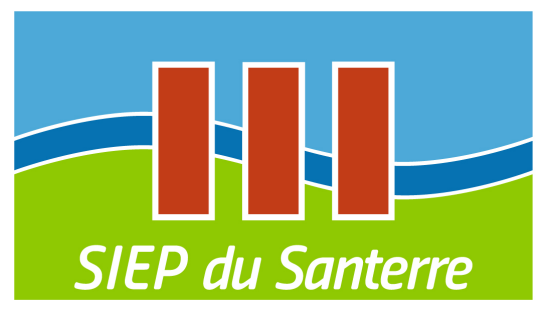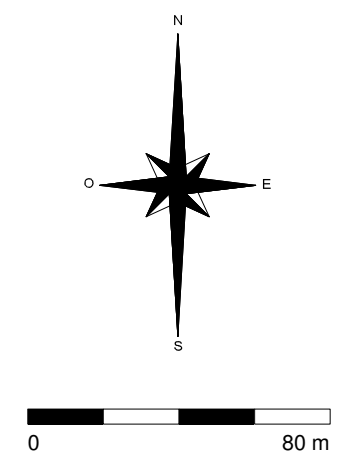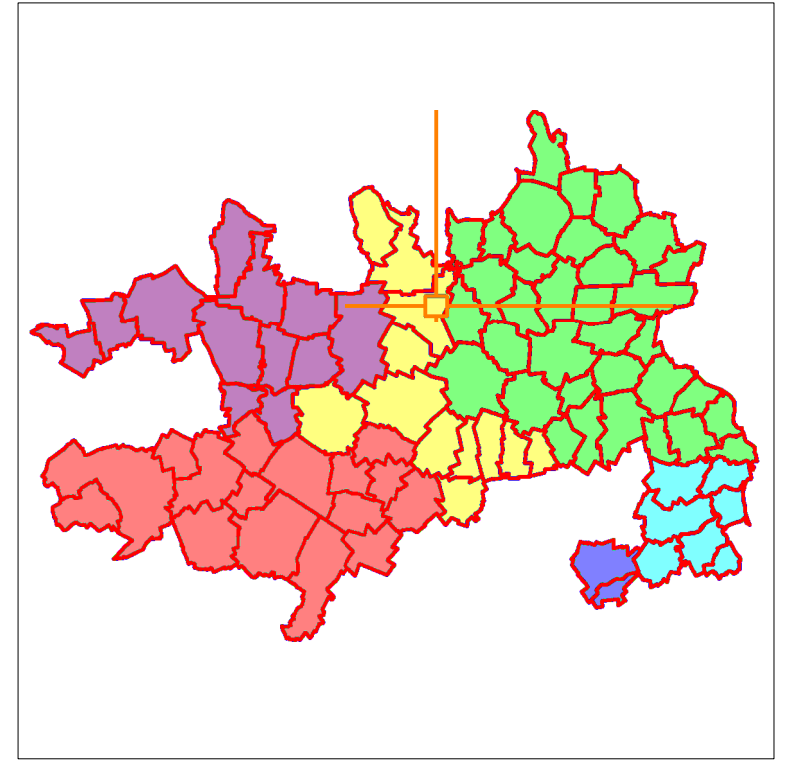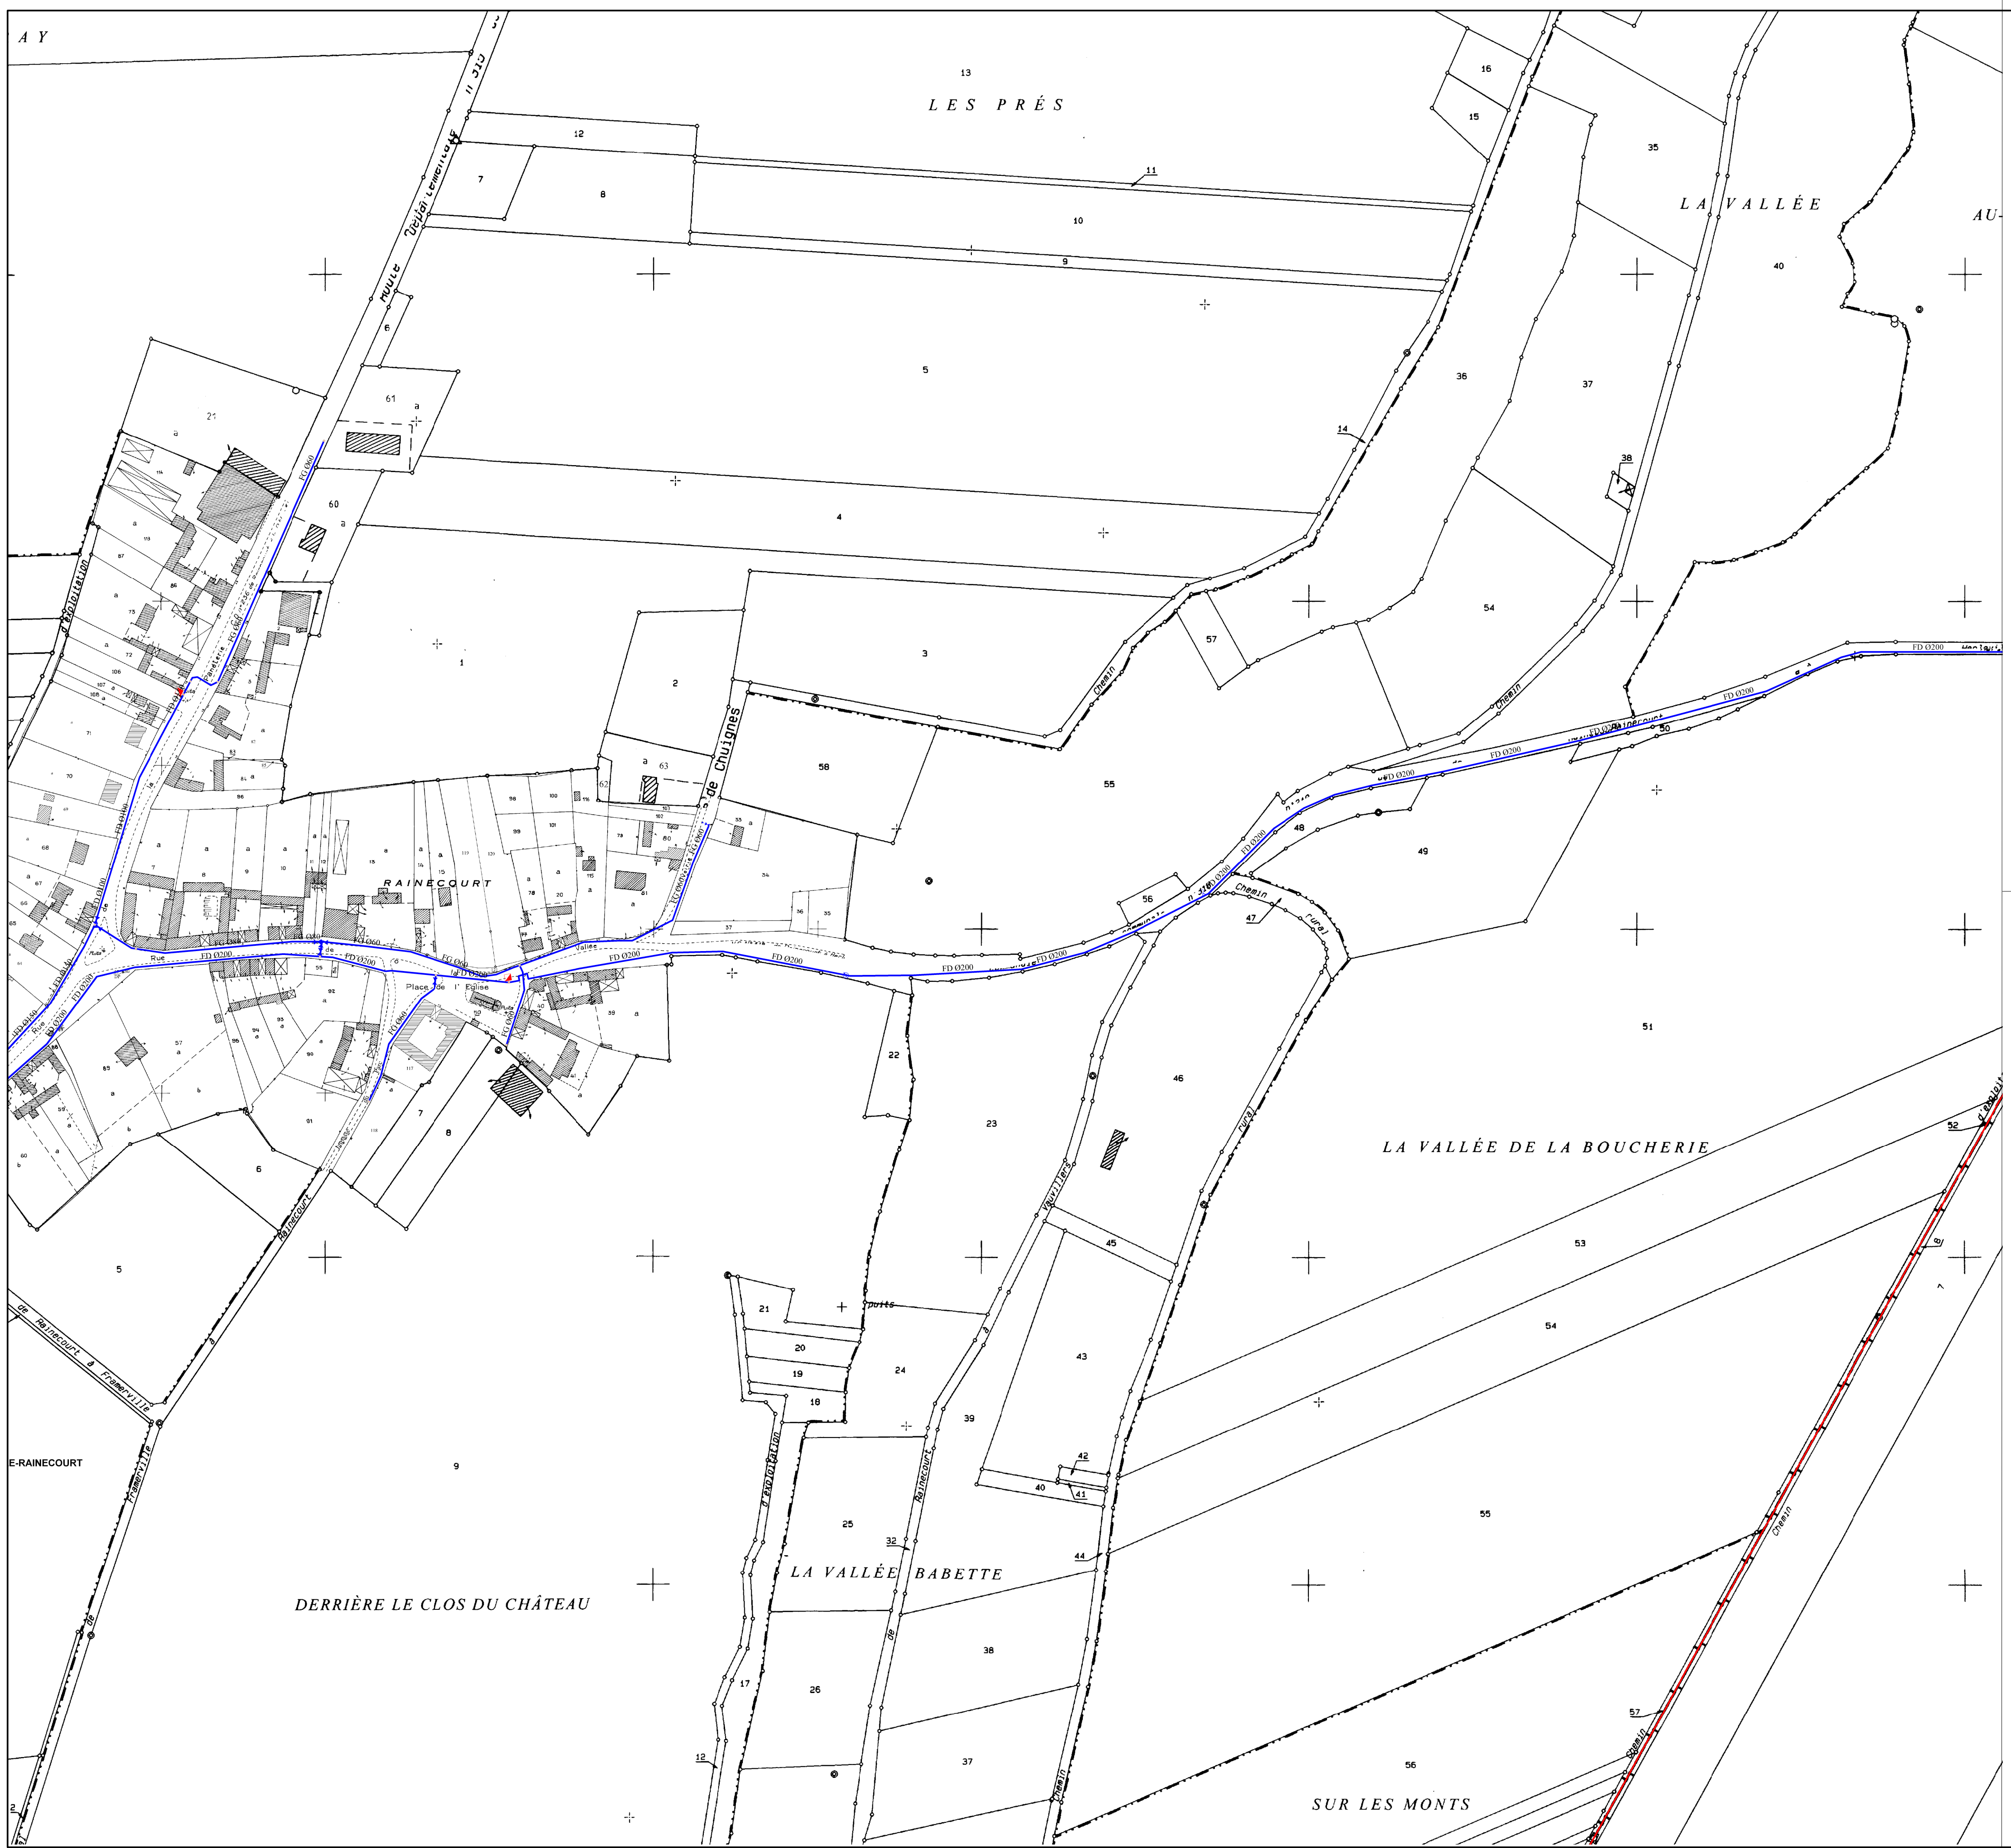

SCHEMA DE GESTION D'EAU POTABLE

SIEP du Santerre

Commune de Framerville Rainecourt

Somme 80

Plan 2/3		
Réalisé par: Cyril Jamin	Référence: R80FRA2	NANTAISE DES EAUX SERVICE Agence de Rosières en Santerre rue du 14 juillet 80170 Rosières en Santerre www.ndes.fr
Validé par:	Echelle: 1/2000	
Date: 23/02/2010		




MARCHELEPOT
Carte Communale

PLAN DES RESEAUX EAU POTABLE

5.a

Didier POTEI

124, Boulevard Vauban - 80100 ABBEVILLE
Téléphone : 03.22.24.08.71 - Télécopie : 03.22.24.45.87
E-mail : Abbeville@cabinet-poignon.fr
2011

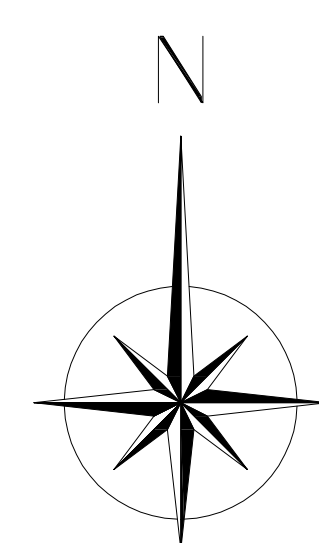

LA VOIE D

LE MOULIN

- Complément d'habitation
- Réseau d'Eau Potable et diamètre en mm
- Bouche incendie et rayon de 200m

carine rillie

De : "Marie Lefebvre Cabinet POIGNON" <marie.lefebvre@cabinet-poignon.fr>
À : "RILLIE Carine" <carine.rillie@cabinet-poignon.fr>
Envoyé : jeudi 11 novembre 2010 15:23
Objet : Fw: RENSEIGNEMENT EAU POTABLE

----- Original Message -----

From: stechnique-siepdusanterre
To: mairie.marchelepote@laposte.net
Cc: 'Marie Lefebvre Cabinet POIGNON'
Sent: Tuesday, October 19, 2010 1:23 PM
Subject: RENSEIGNEMENT EAU POTABLE

Monsieur le maire,

En réponse à votre courrier en date du 12/10/2010 concernant l'élaboration de votre carte communale, veuillez trouver ci après les données sur la capacité du SIEP DU SANTERRE à assurer l'alimentation en eau potable face à l'augmentation de la population de votre commune :

- La consommation actuelle annuelle de MARCHELEPOT est de 21 500 m3 (chiffre arrondi aux 500 supérieurs)
- Pour une population portée à 545 habitants la consommation annuelle est estimée à 26 200 m3 soit une augmentation de 4700 m3 par an ou encore 13,2 m3 / jour environ
- Les arrêtés prescrivant les périmètres de protection aux stations de Potte et de Morchain (qui alimentent votre commune) autorise un prélèvement maximum journalier de 6 800 m3
- Le pompage moyen actuel sur ces deux stations est de **3 500 m3 par jour**.

CONCLUSION : Il n'y a donc aucune difficulté à absorber l'augmentation de la population de votre commune
Service technique du SIEP DU SANTERRE

Orange vous informe que cet e-mail a été contrôlé par l'anti-virus mail.
Aucun virus connu à ce jour par nos services n'a été détecté.

_____ Information NOD32 5544 (20101019) _____

Ce message a été vérifié par NOD32 Antivirus System.
<http://www.nod32.com>

J'utilise le logiciel antispyam [Vade Retro](#) pour protéger ma messagerie des courriers indésirables.
Depuis son installation, Vade Retro a filtré **105** courriers indésirables sur **1113** messages reçus.

Orange vous informe que cet e-mail a été contrôlé par l'anti-virus mail.
Aucun virus connu à ce jour par nos services n'a été détecté.

DEPARTEMENT DE LA SOMME

PUZEUX

Carte Communale

Dossier d'Approbation

PLAN DU RESEAU
EAU POTABLE


ECHELLE : 1/2000

5.a

Vu et approuvé pour être annexé à la délibération du Conseil Municipal du : ... arrêté préfectoral Le Maire
Bernard NATIONS

LATITUDES

LA COMMUNE DE PUZEUX
CANTON DE LAUSSE
ARRONDISSEMENT DE THAMMIS
N° 802200100
N° 802200100

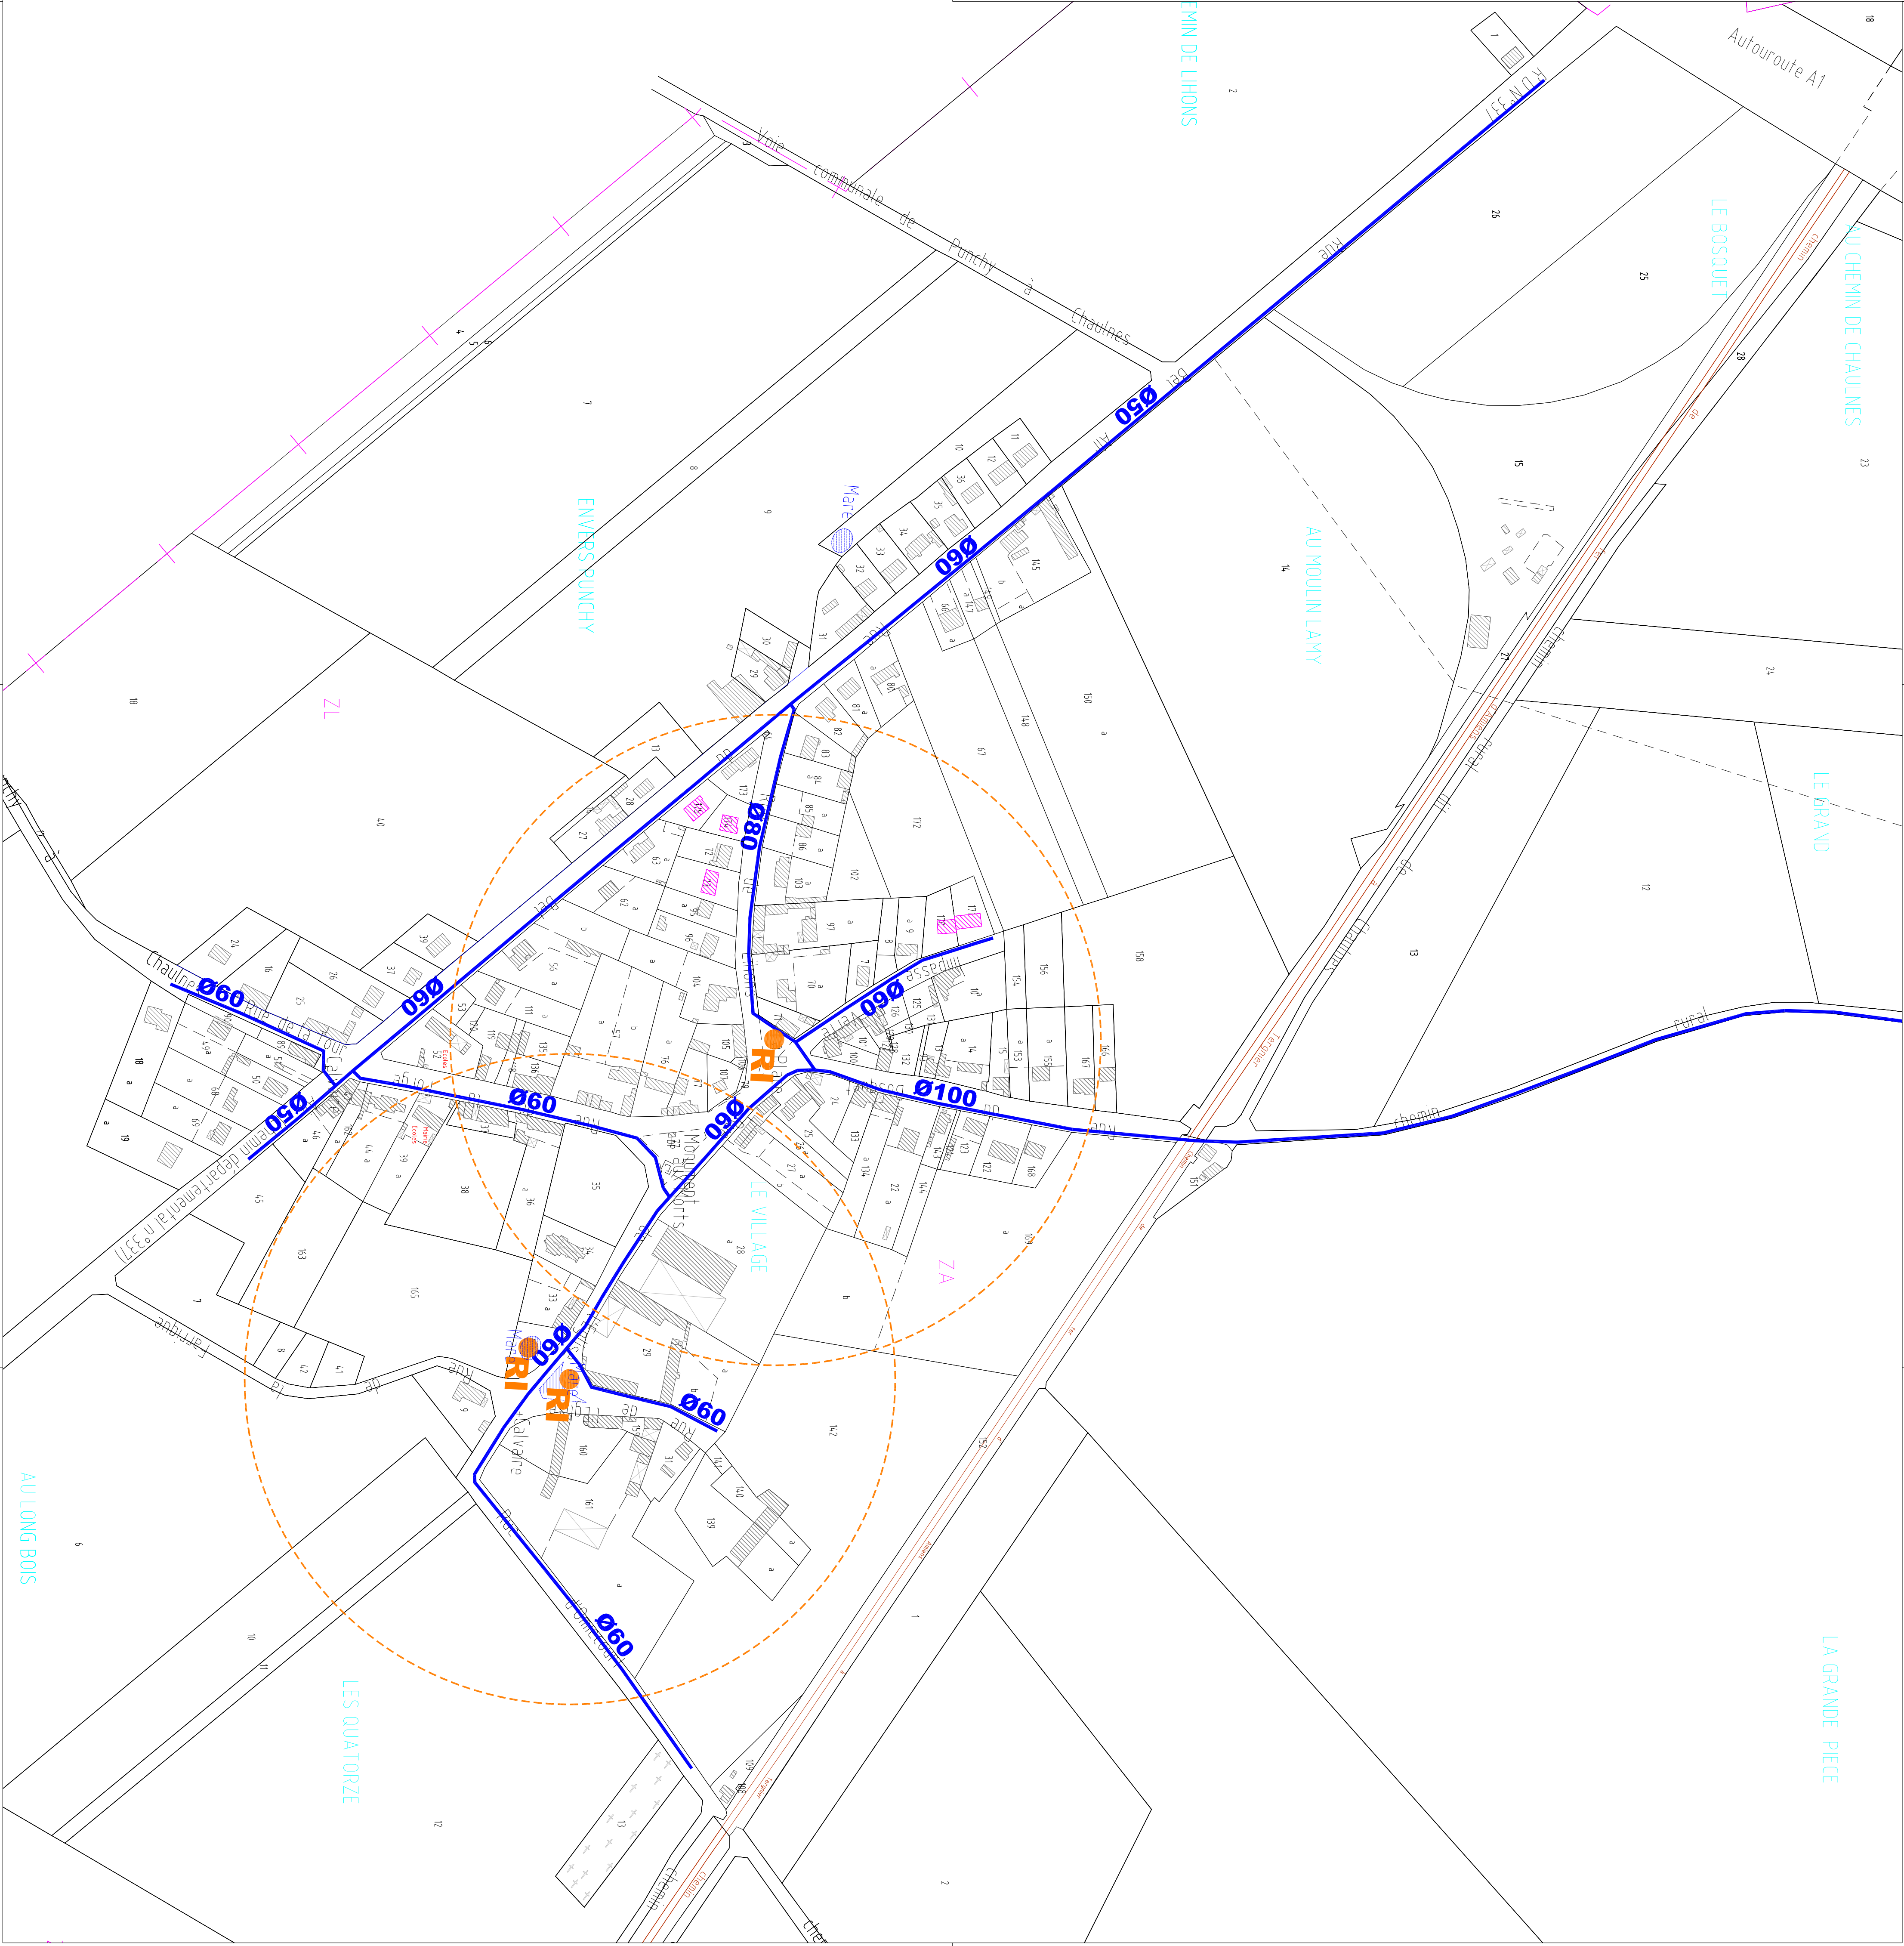

 imprimer

contenu du message

de : "technique-siepdusanterre" <technique-siepdusanterre@orange.fr>
à : mairiedepuzeaux@wanadoo.fr
cc : "Marie Lefebvre Cabinet POIGNON" <marie.lefebvre@cabinet-poignon.fr>
date : 19/10/10 14:14
objet : RENSEIGNEMENTS EAU POTABLE

voir l'en-tête complet

Monsieur le maire,

En réponse à votre courrier en date du 20/09/2010 concernant l'élaboration de votre carte communale, veuillez trouver ci après les données sur la capacité du SIEP DU SANTERRE à assurer l'alimentation en eau potable face à l'augmentation de la population de votre commune :

- La consommation actuelle annuelle de PUZEUX est de 13 000 m3 (chiffre arrondi au millier supérieur)
- Pour une population portée à 300 habitants la consommation annuelle est estimée à 15 500 m3 soit une augmentation de 2500 m3 par an ou encore 7 m3 / jour environ
- Les arrêtés prescrivant les périmètres de protection aux stations de Potte et de Morchain (qui alimentent votre commune) autorise un prélèvement maximum journalier de 6 800 m3
- Le pompage moyen actuel sur ces deux stations est de **3 500 m3 par jour**

CONCLUSION : Il n'y a donc aucune difficulté à absorber l'augmentation de la population de votre commune

Service technique du SIEP DU SANTERRE

©copyright : Orange

☒ fermer la fenêtre

pour suite à donner
carte communale de
Puzeaux

