

PLUiH 7-1

ASSOCIATION SYNDICALE
AUTORISÉE (ASA) -
IRRIGATION




*Vu pour être annexé à la délibération d'approbation du
Conseil Communautaire en date du 10/04/2025*

Le Président, Simon Plénet


LISTE DES PIÈCES

1. ASA Châtelet - Commune de Saint-Désirat
2. ASA Maclas - Commune de Limony
3. ASA - Communes de Limony et Serrières
4. ASA - Commune de Peaugres
5. ASA du Ruisseau de Vert- Communes de Davézieux, Quintenas, Talencieux et Thorrenc
6. ASA du Merlet- Commune de Félines, Limony, Vinzieux et Charnas

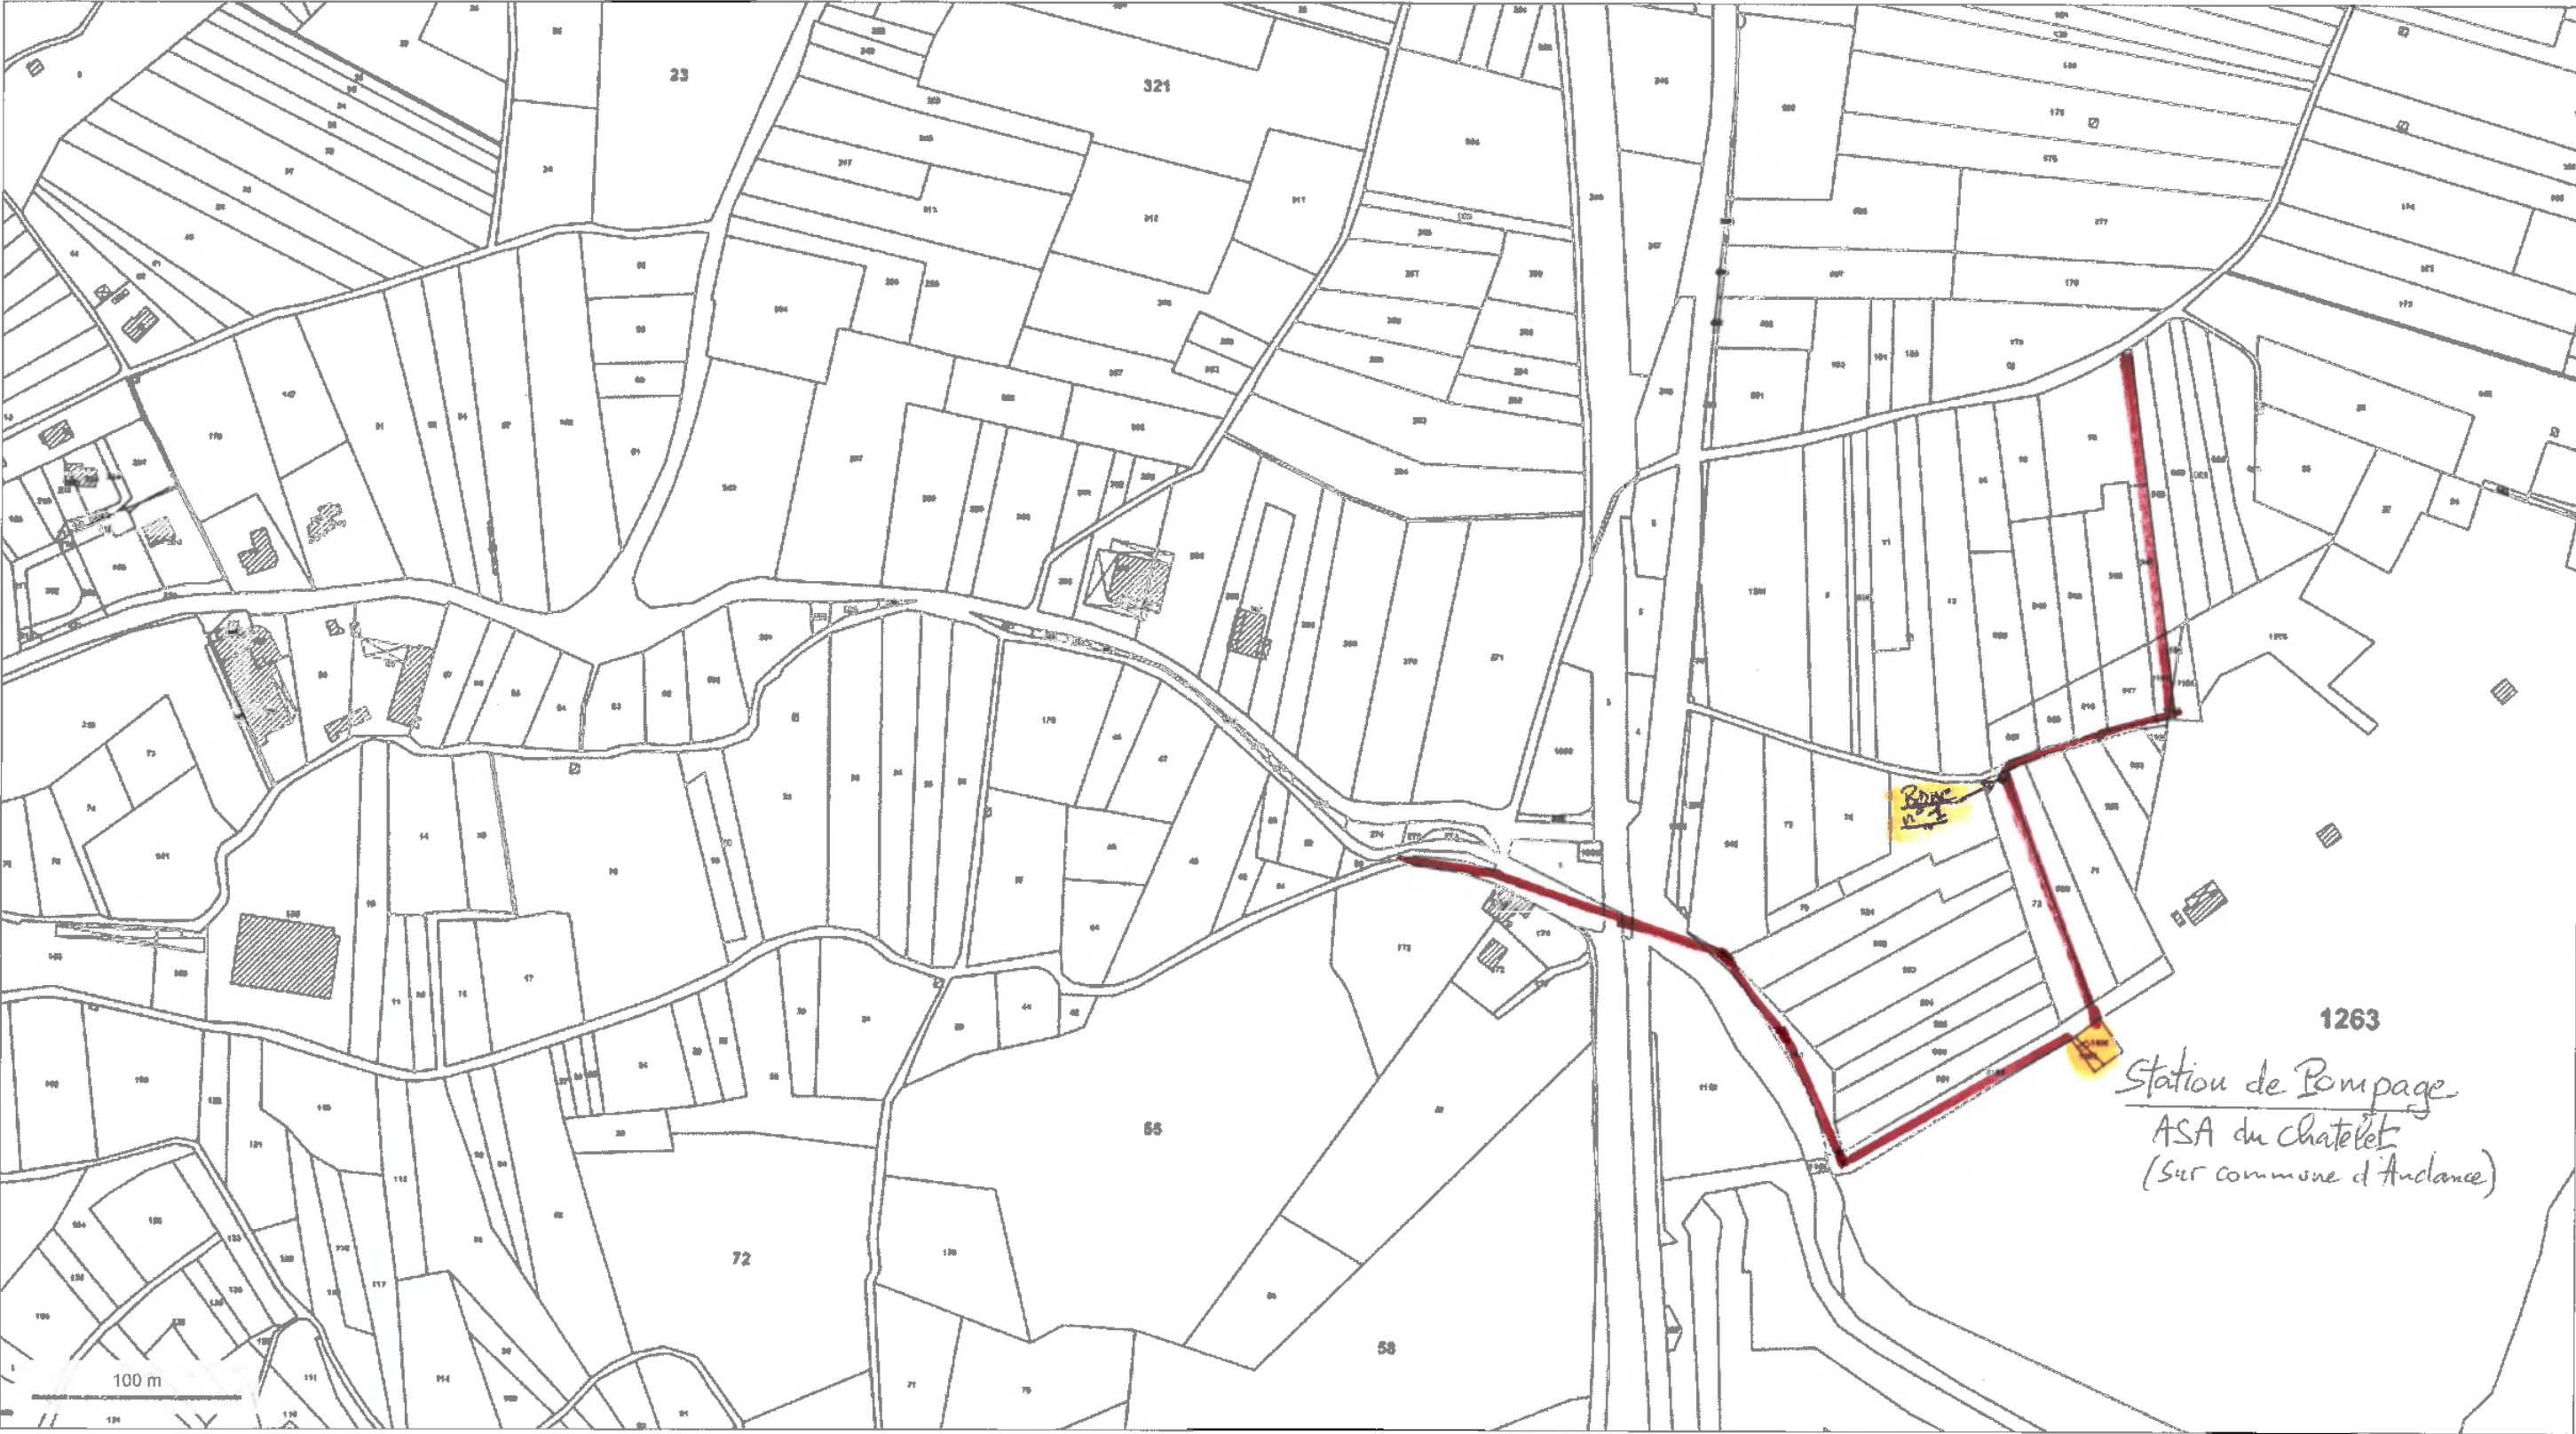

© IGN 2019 - www.geoportail.gouv.fr/mentions-legales

Longitude : 4° 47' 53" E
Latitude : 45° 15' 30" N

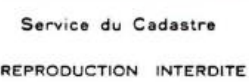


Feuille remaniée pour 1983

07 0 228 SAINT-DESIRAT AI

14 OCT. 1999



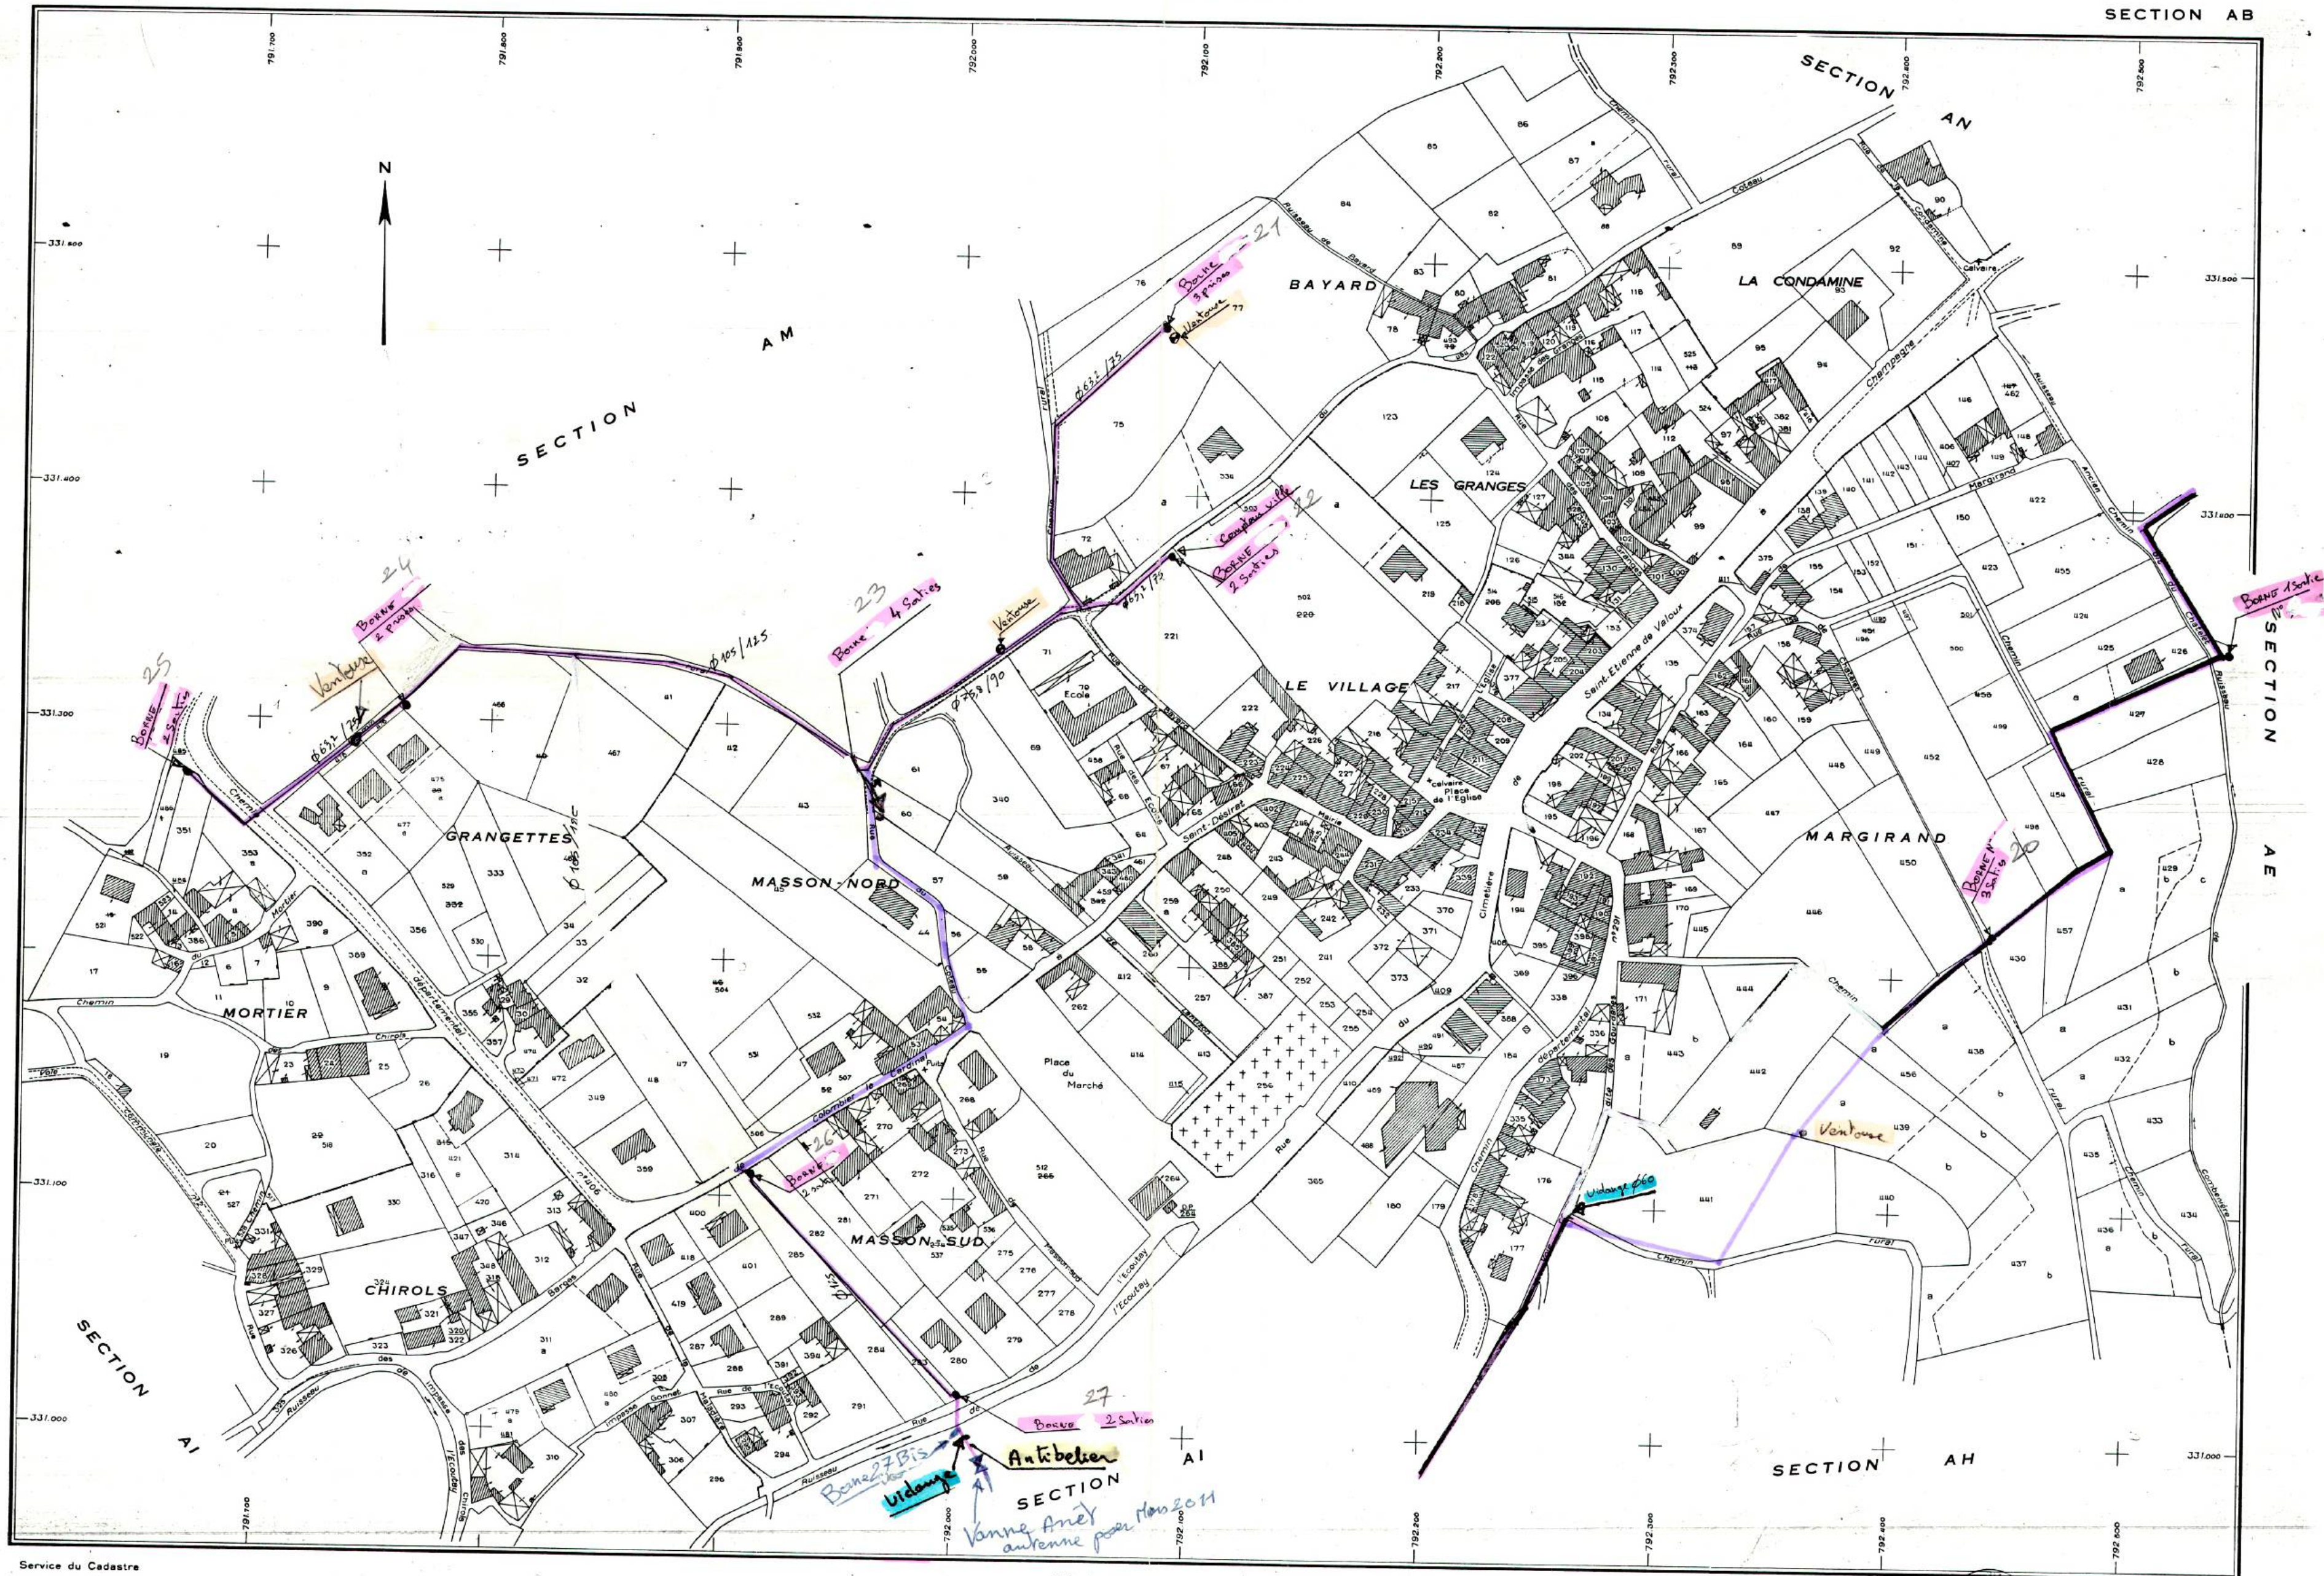

AN

SECTION

LE GRAND CHAMP

LES COULLIÈRES

LA CÔTE

CHATELET - NORD

COMMUNE


D'ANDANCE

25 OCT. 2000


SECTION

AH

Echelle de 1 / 1000

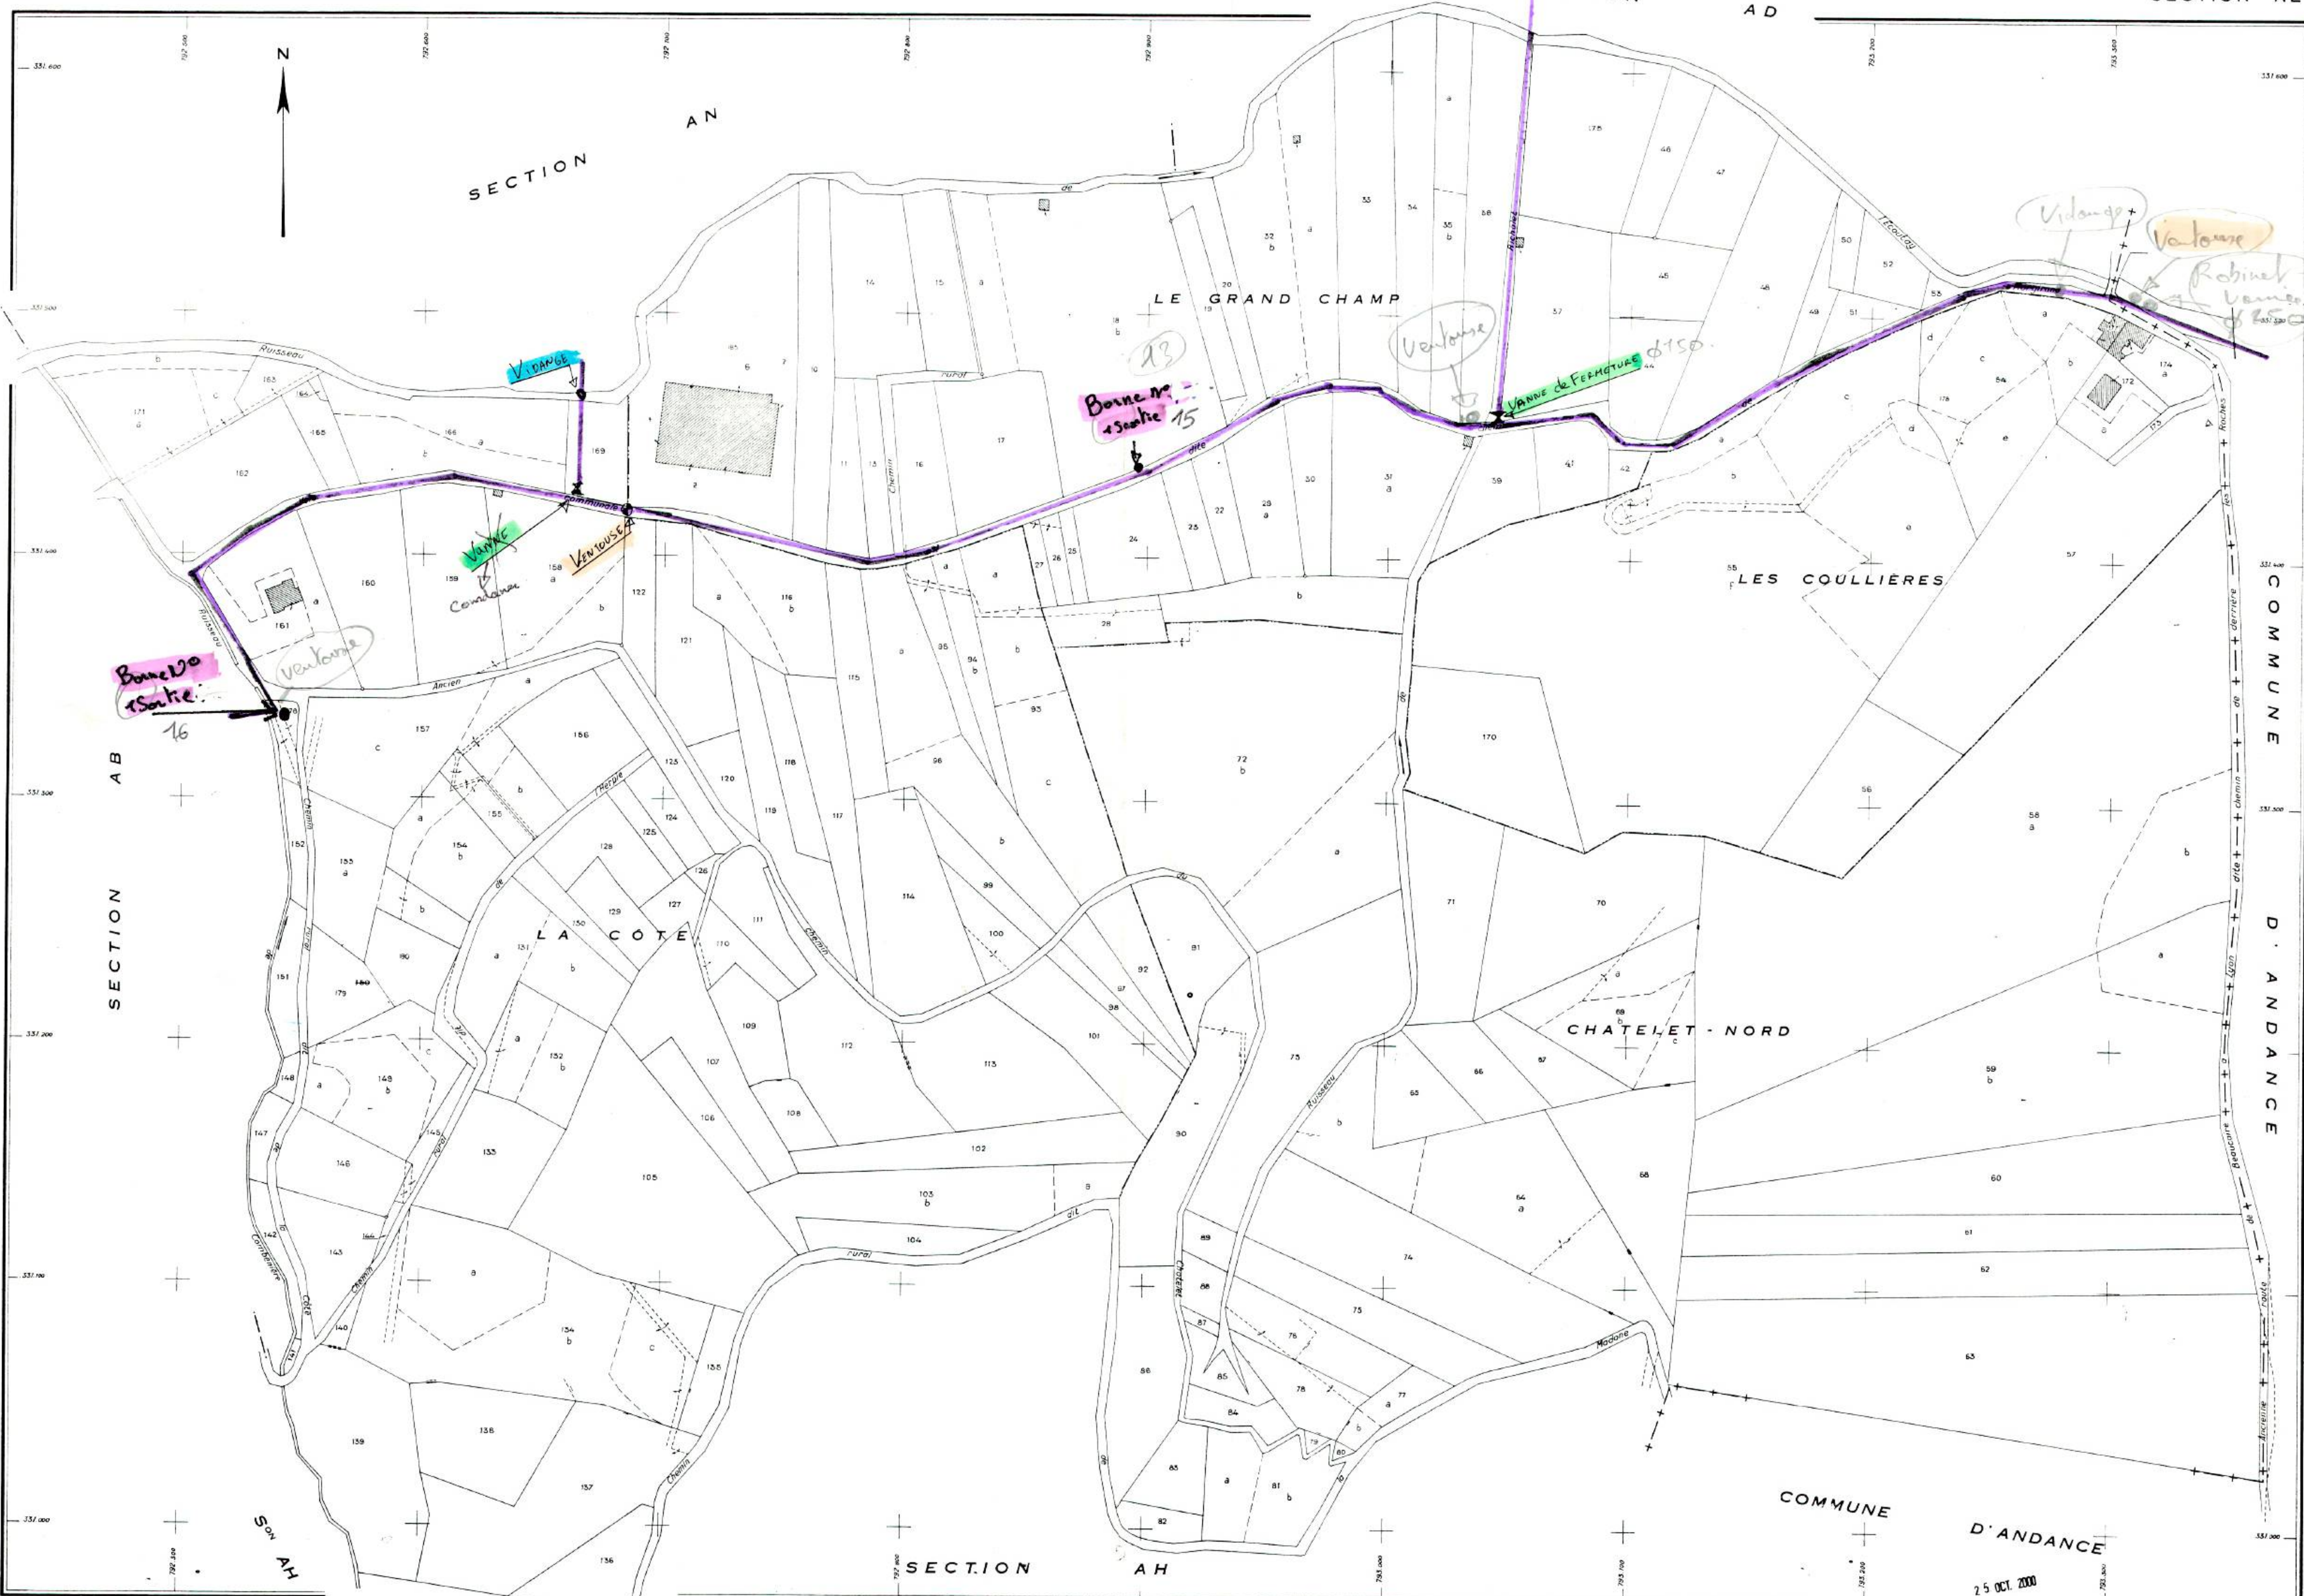

- Noeud
- Réseau
- Périmètre

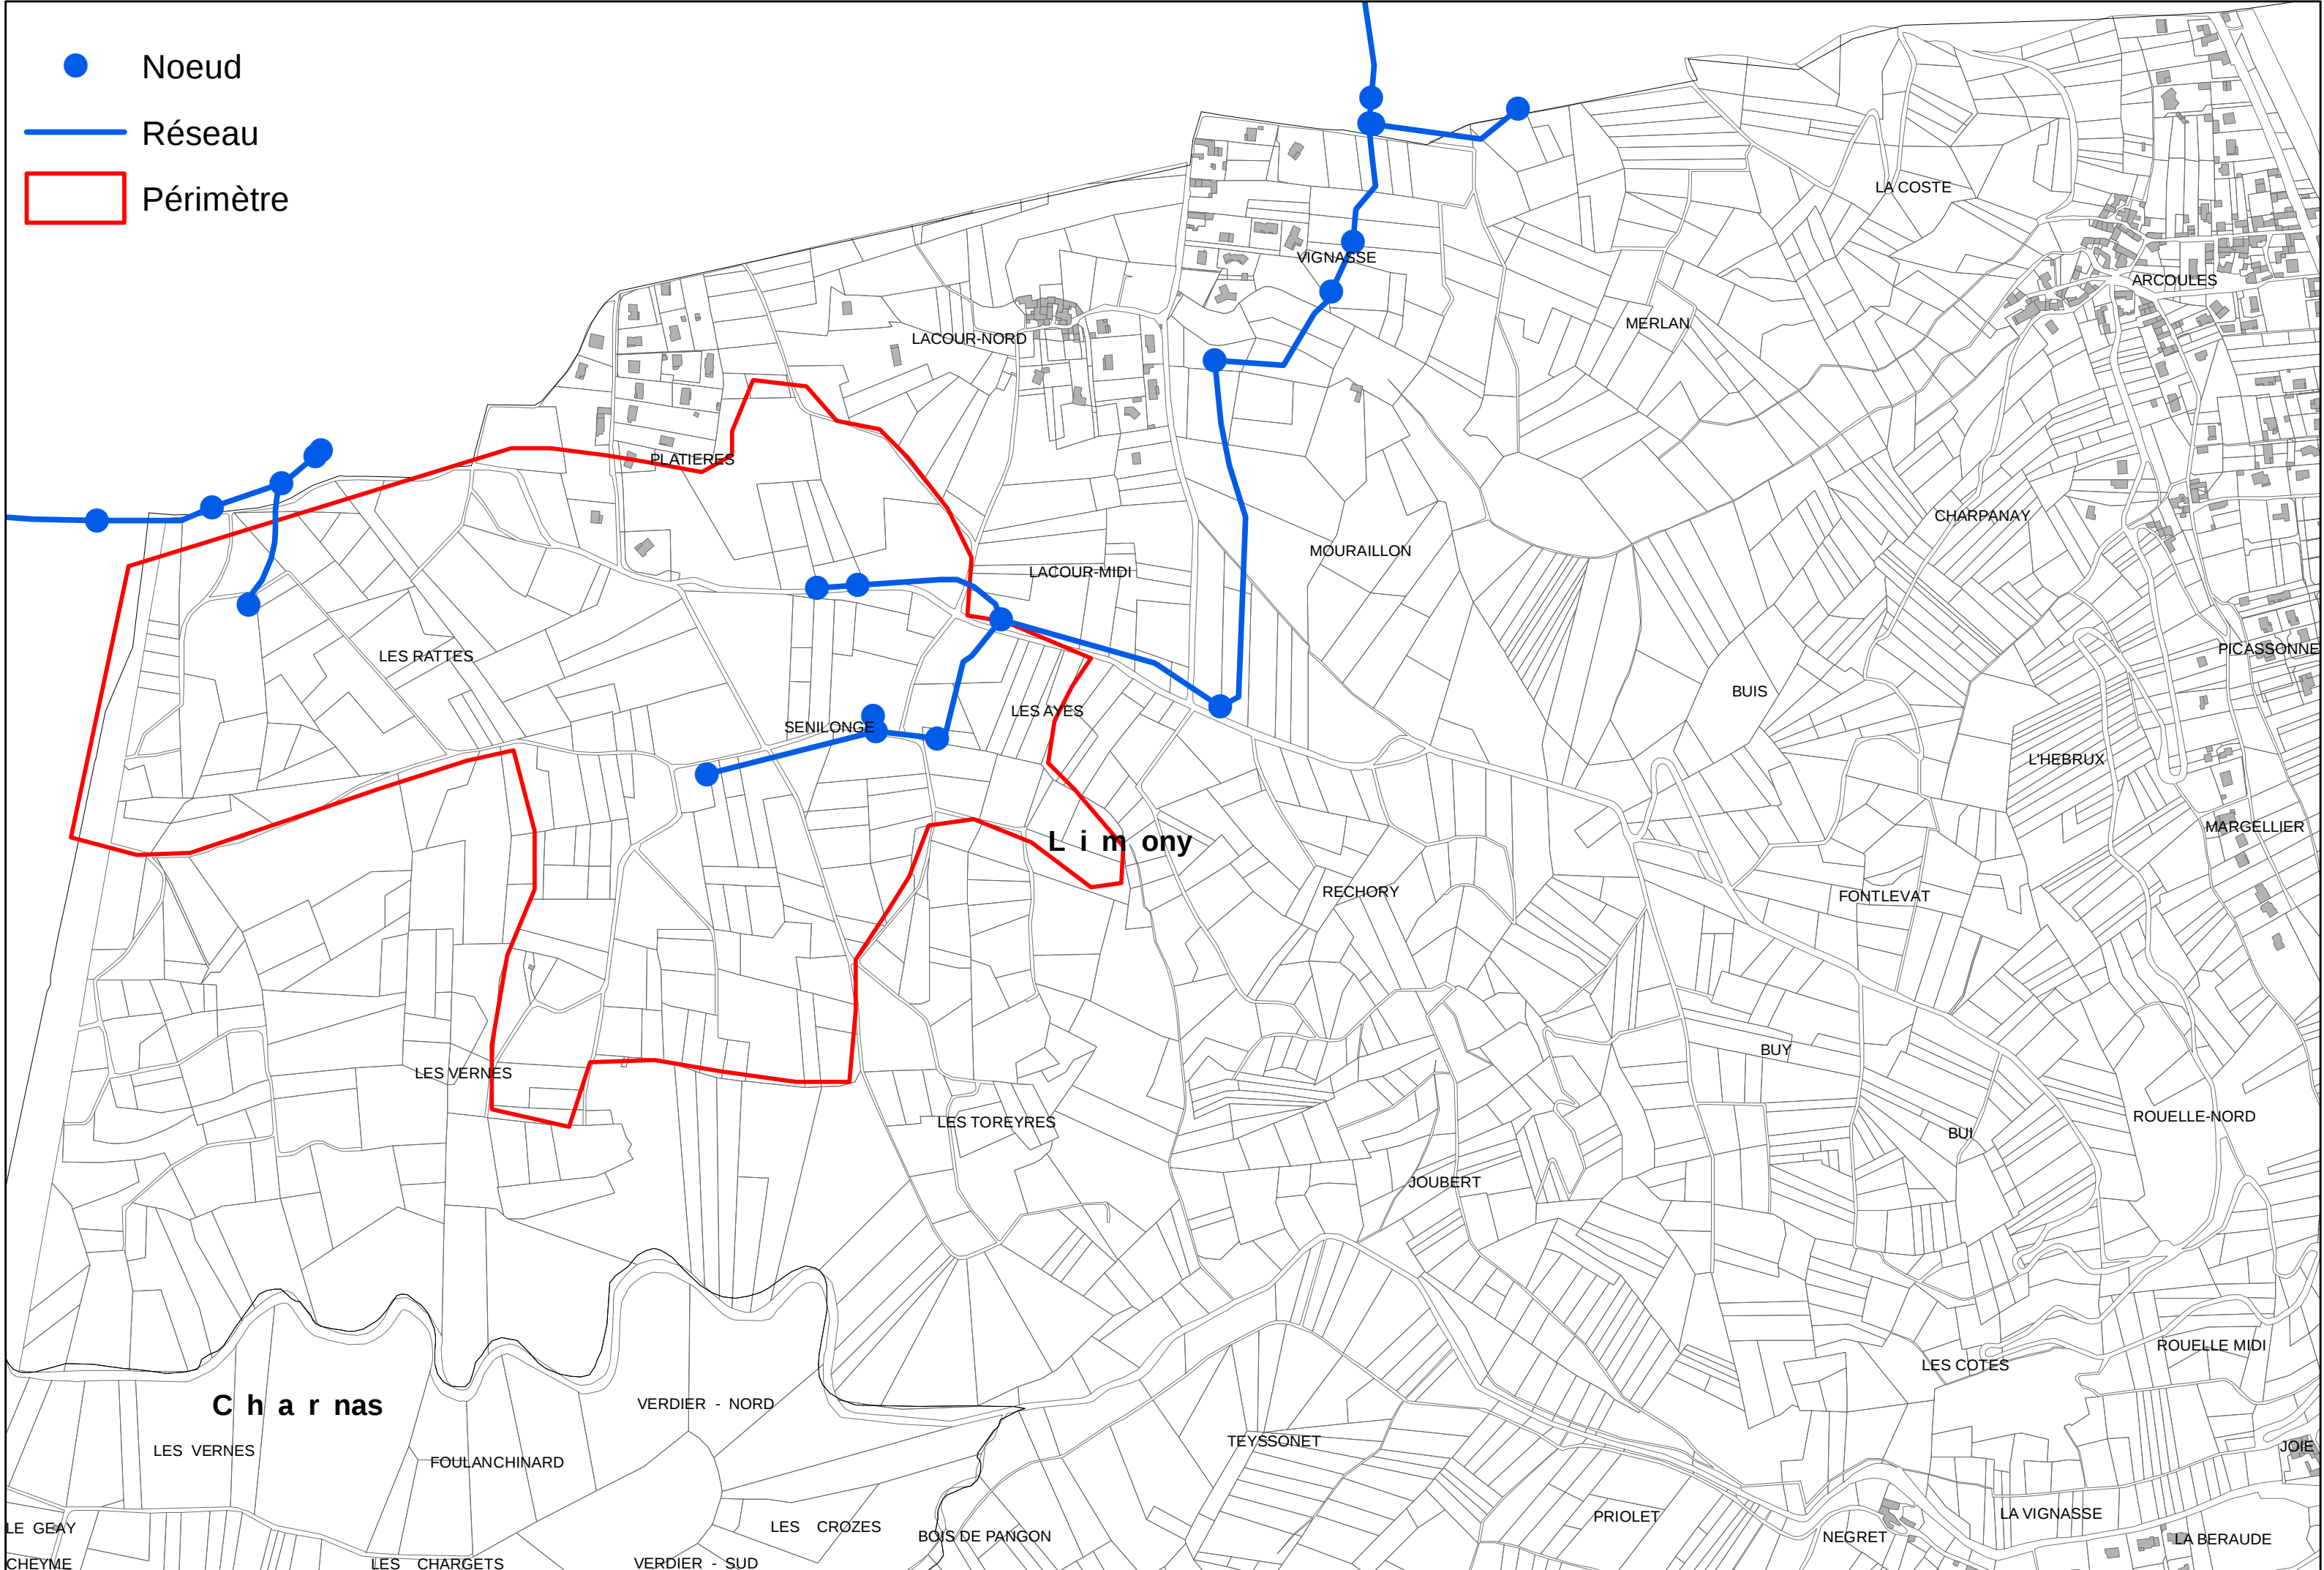

Description de la station de pompage

Tous les éléments de la station de pompage se trouvent sur un terrain de 11,9 m x 16,1 m, entièrement clôturé. La clôture fait 2 m de haut avec en plus 3 rangs de barbelés. Un portail à 2 battants, fermé à clef, permet l'accès à l'installation. Des barres de protections blanches protègent des accrochages par les véhicules le long du chemin et devant le portail.



L'installation électrique se trouve dans un bâtiment. Ce bâtiment est entièrement en béton armé, toit compris, et surélevé par rapport au sol par 4 poteaux béton. Les dimensions du bâtiment sont 2,6 m x 2,9 m, hauteur de surélévation 1,9 m. Une porte en acier avec fermeture à clef en protège l'accès.

Le puits de pompage fait Ø0,8 m sur 16 m de profond, et Ø0,475 m sur 5 m, donc profondeur totale à l'origine 21 m.

Le réservoir de régulation fait Ø1,6 m et 4,5 m de haut. Il est posé sur des plots béton, Volume du réservoir 7,9 m³.

Un conteneur sert d'entrepôt de stockage.



MINISTÈRE DE L'AGRICULTURE

Service Régional de l'Aménagement
des Eaux Rhône-Alpes

Direction Départementale
de l'Agriculture de l'Ardèche

DEPARTEMENT de l'ARDECHE

Association syndicale autorisée
d'irrigation de Limony

IRRIGATION


PLAN APRES EXECUTION


Commune de SERRIERES (AB)

1978

N°2_6

Ech: 1/2000

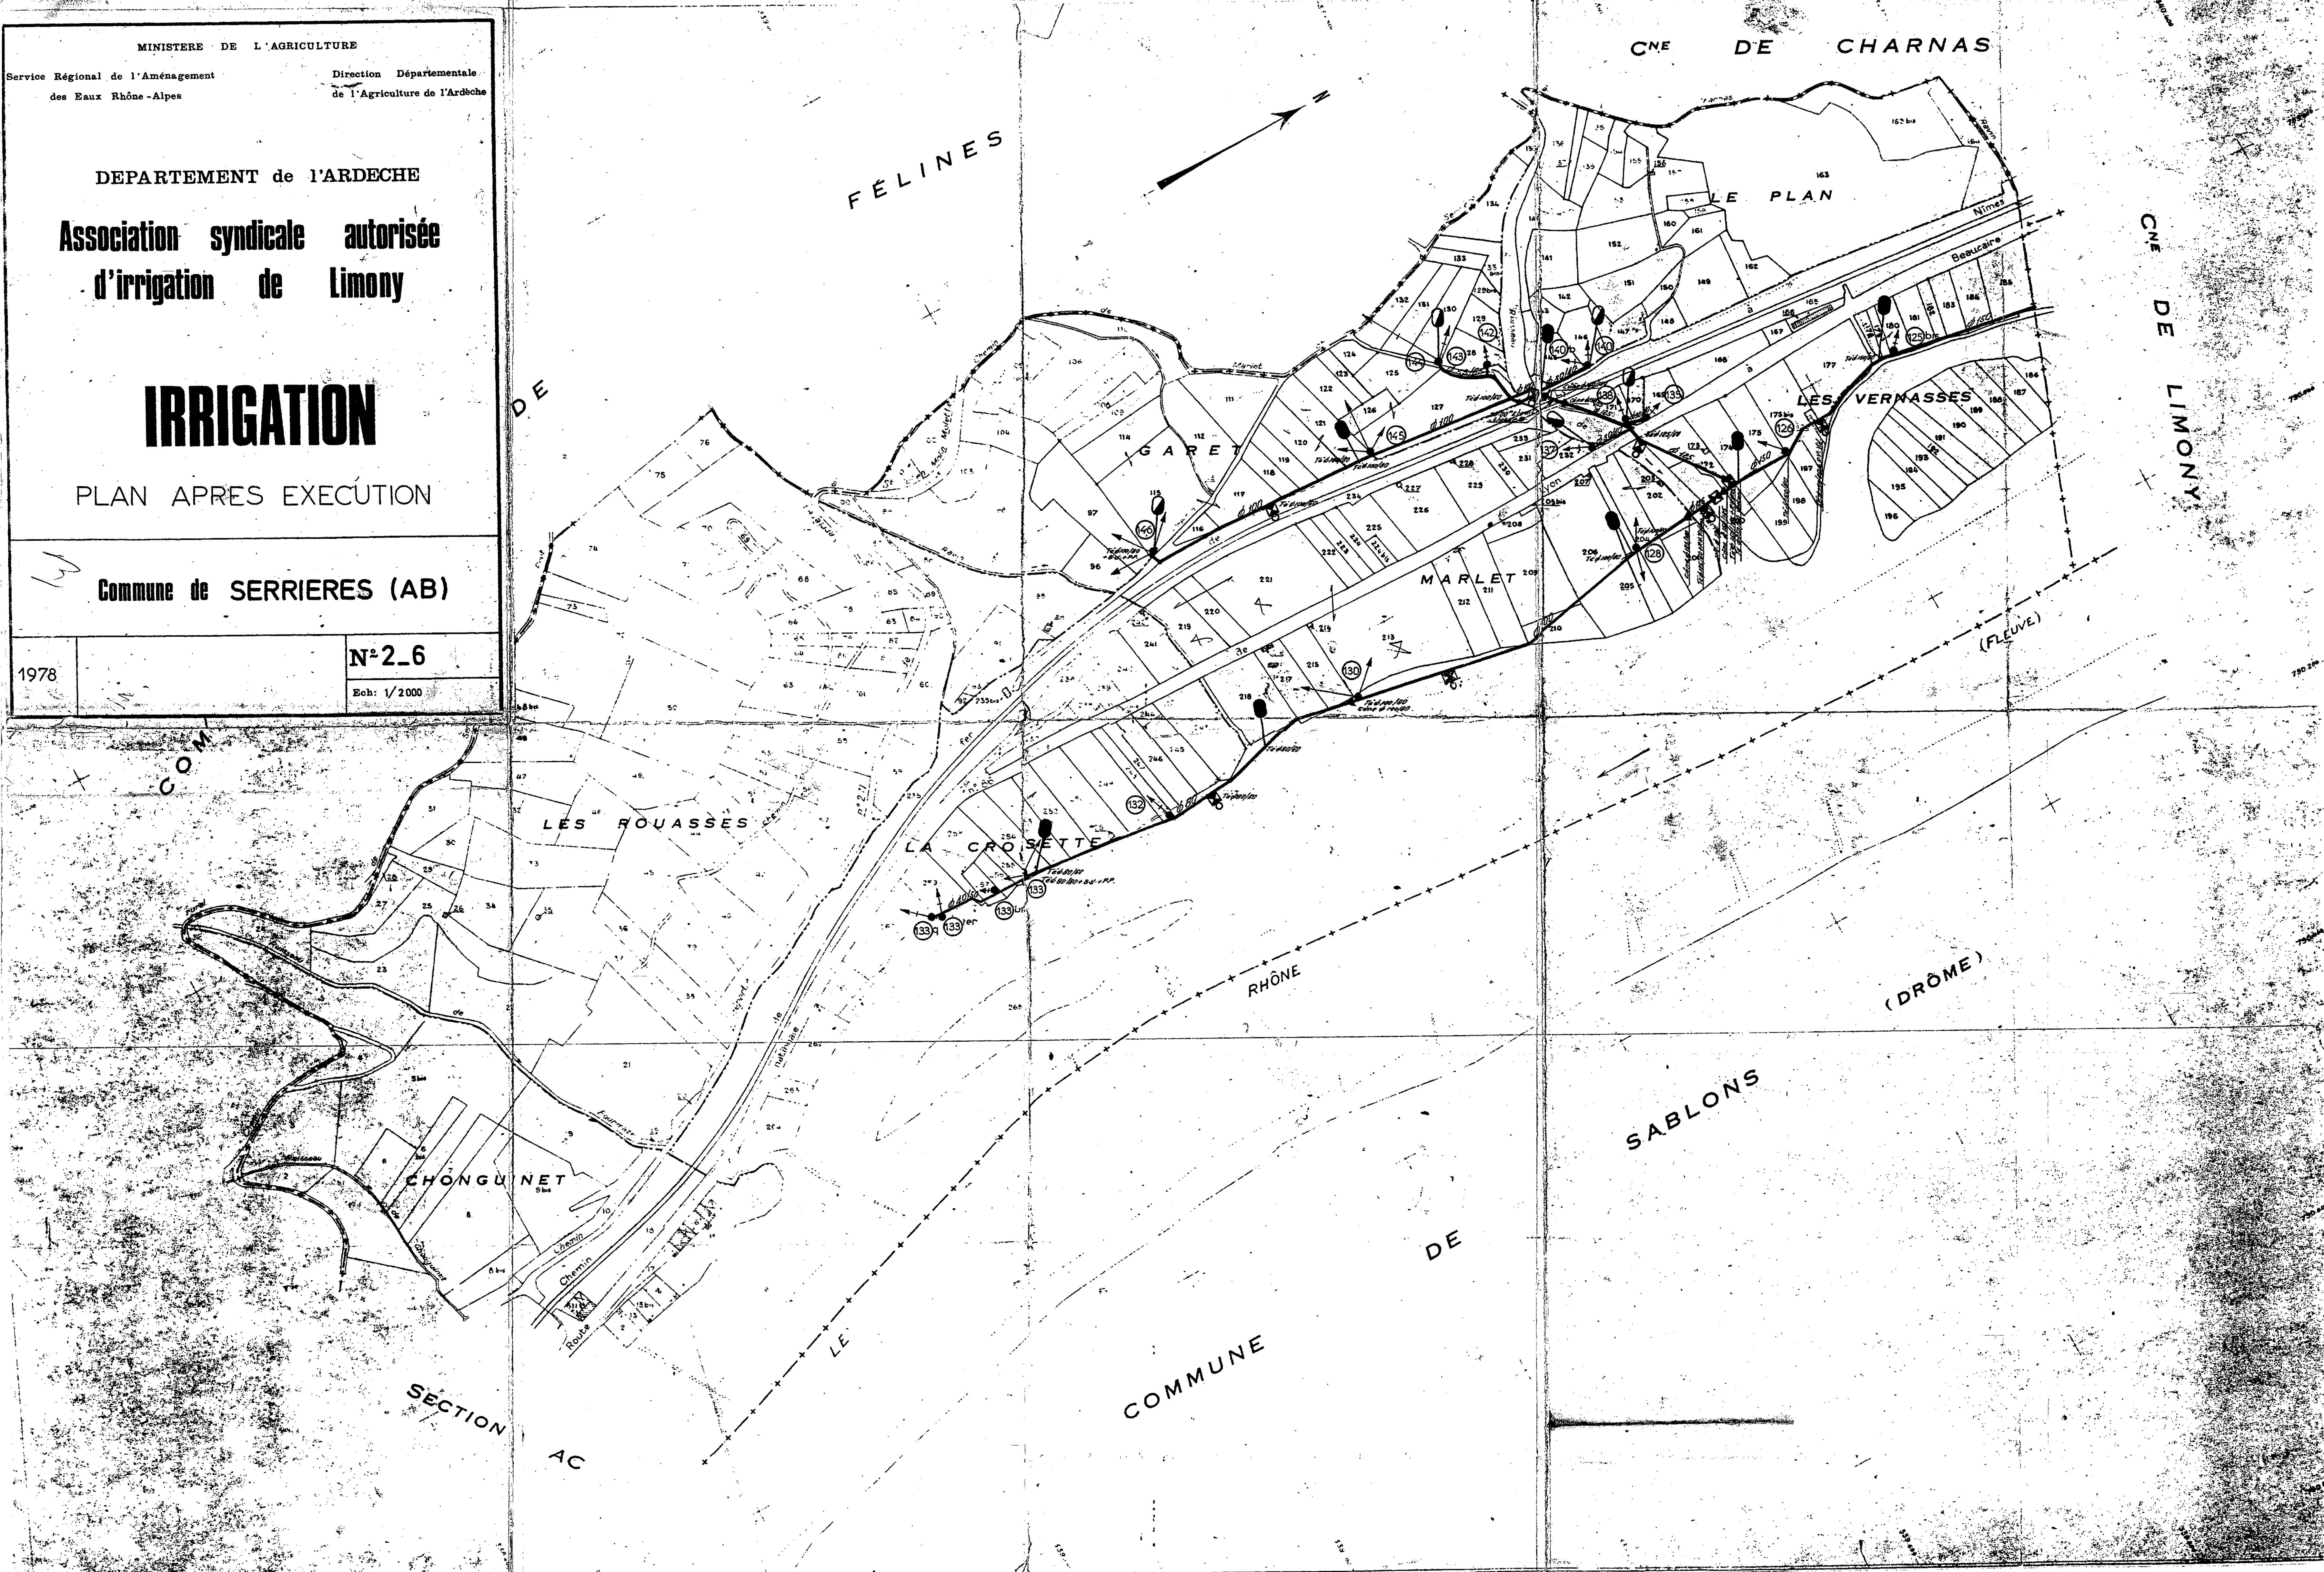

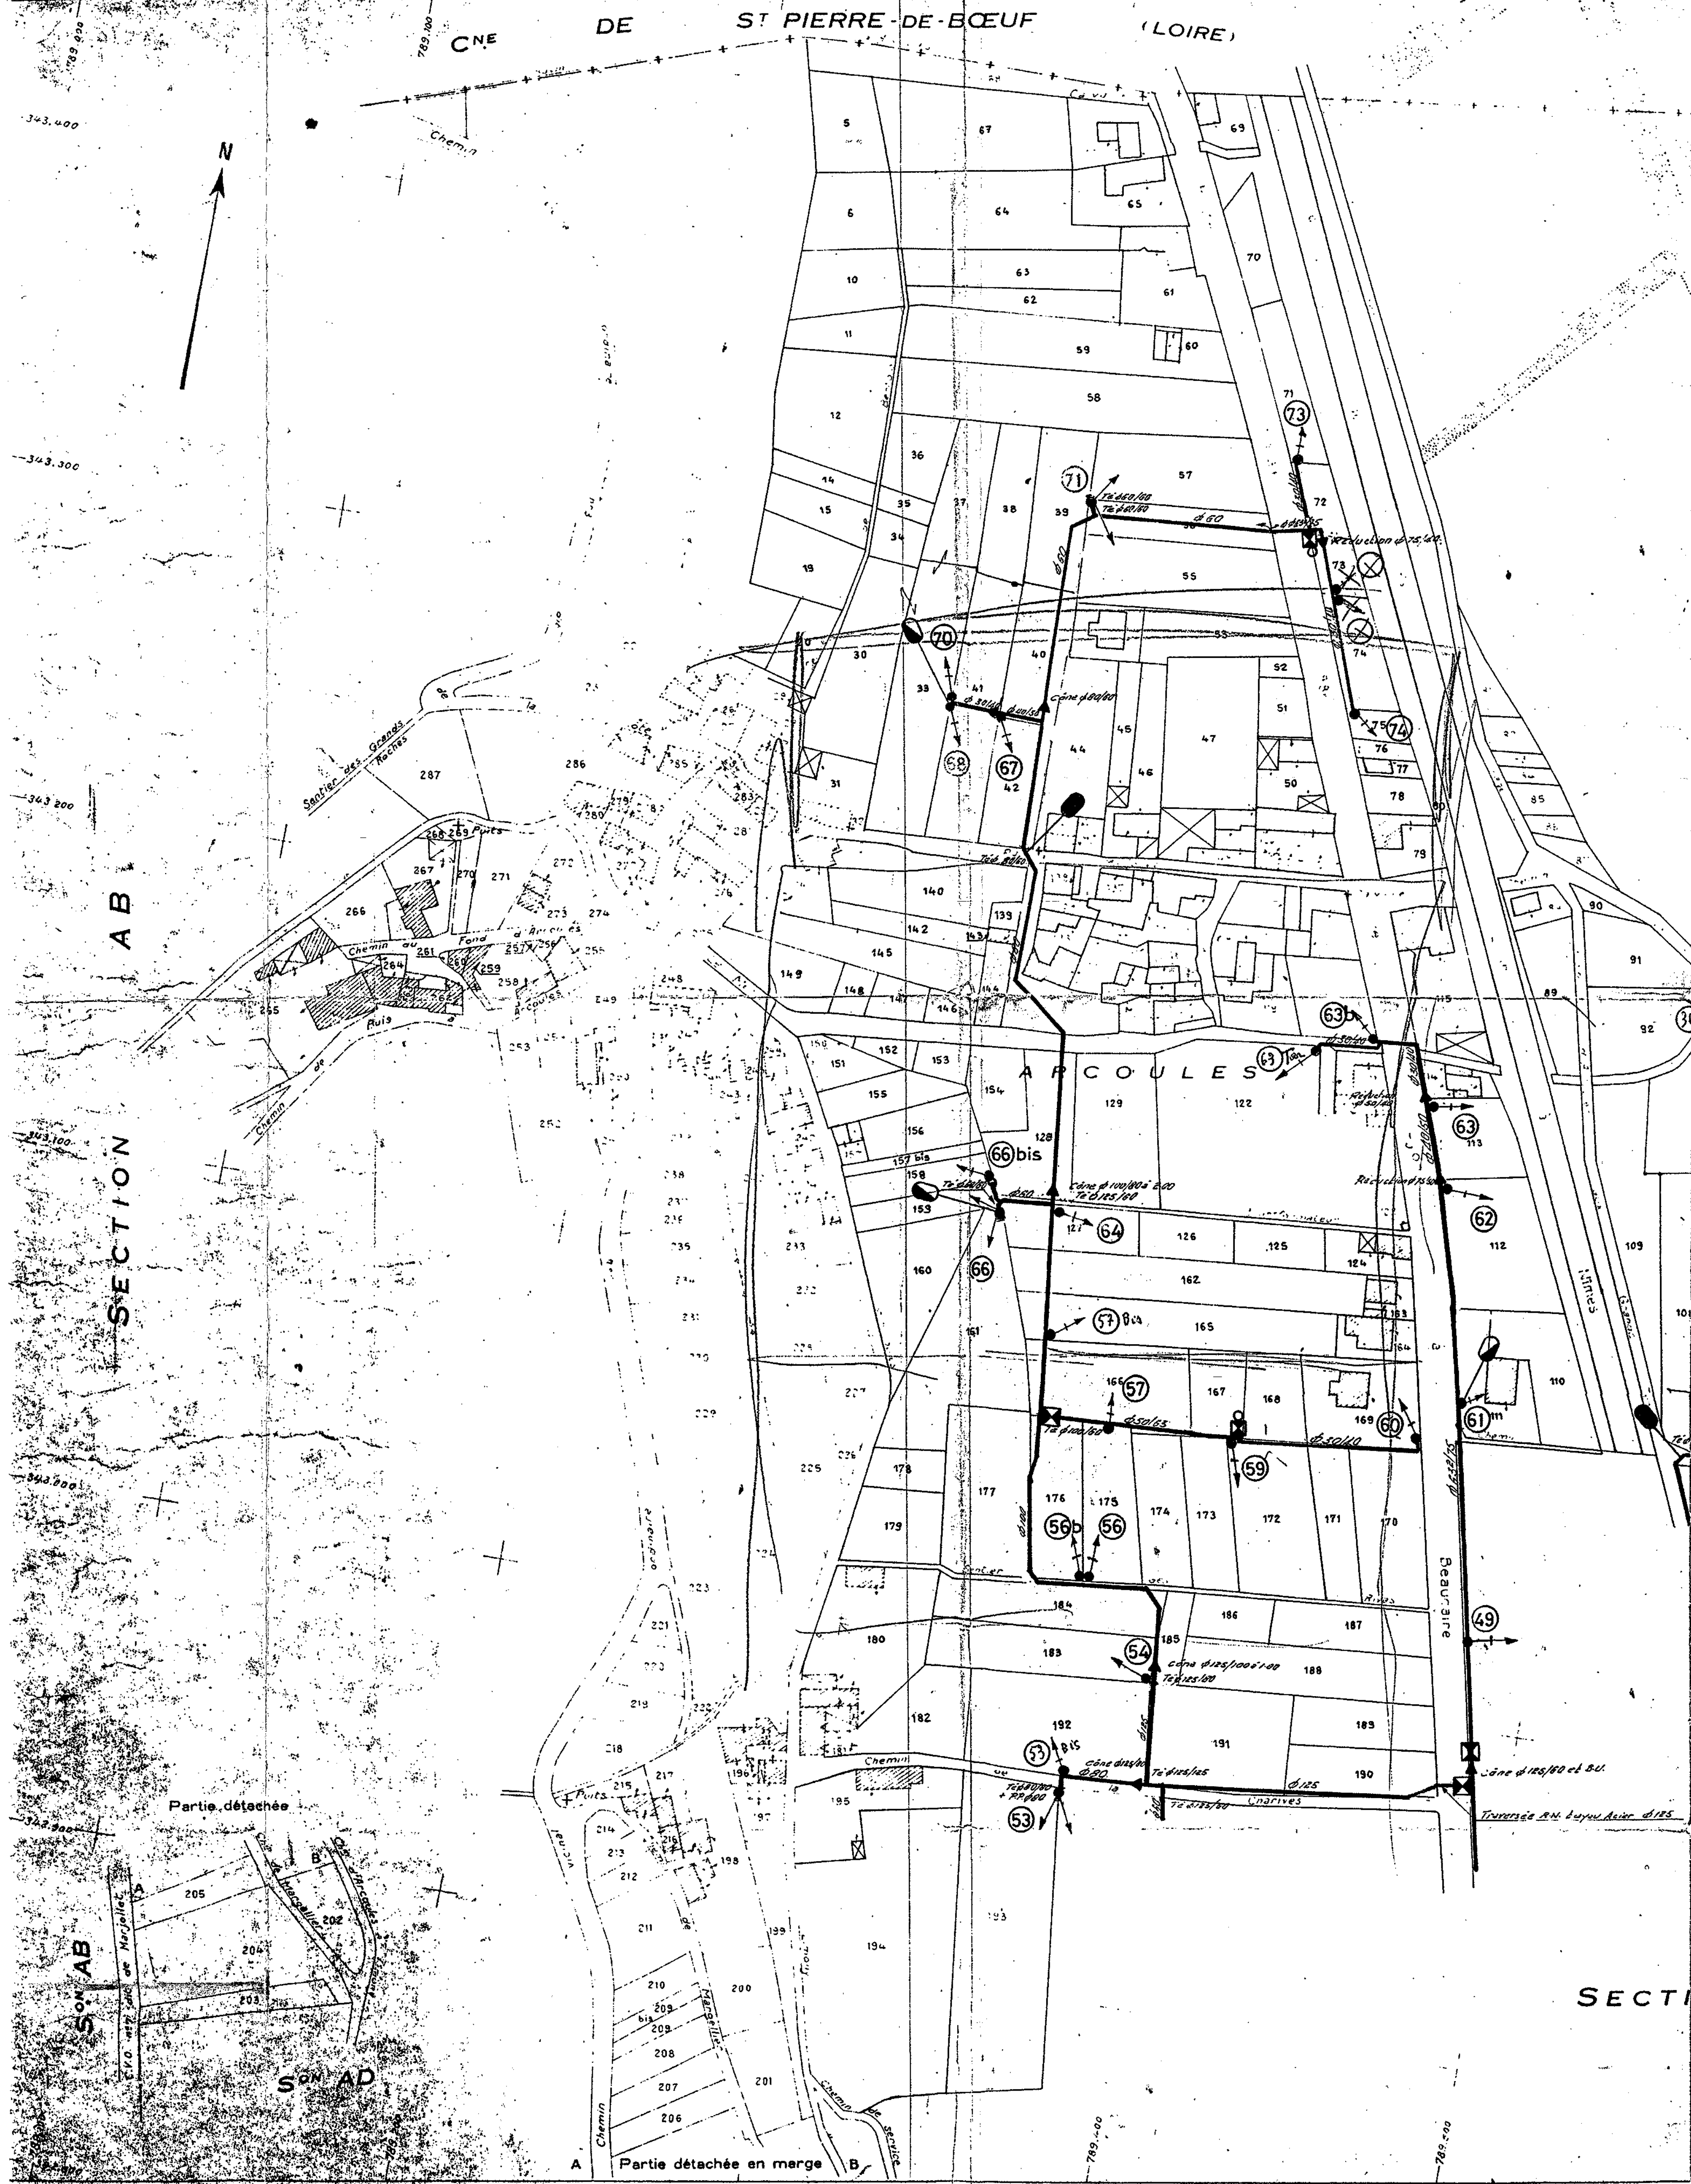

MINISTÈRE DE L'AGRICULTURE

Service Régional de l'Aménagement
des Eaux Rhône-Alpes

Direction Départementale
de l'Agriculture de l'Ardèche

DEPARTEMENT de l'ARDECHE

Association syndicale autorisée
d'irrigation de Limony

IRRIGATION

PLAN. APRES EXECUTION

Commune de Limony (AC)

1978

N° 2_1

Ech: 1/1000



MINISTRE DE L'AGRICULTURE
Service Régional de l'Aménagement des Eaux Rhône-Alpes
Direction Départementale de l'Agriculture de l'Ardèche

DEPARTEMENT de l'ARDECHE

Association syndicale autorisée
d'irrigation de Limony

IRRIGATION

PLAN APRES EXECUTION

Commune de Limony (AD)

1978

N° 2-2

Ech: 1/2000

DEPARTEMENT de l'ARDECHE

Association syndicale autorisée
d'irrigation de Limony


IRRIGATION


PLAN APRES EXECUTION

Commune de Limony (AE)

N° 2-4

Ech. 1/2000

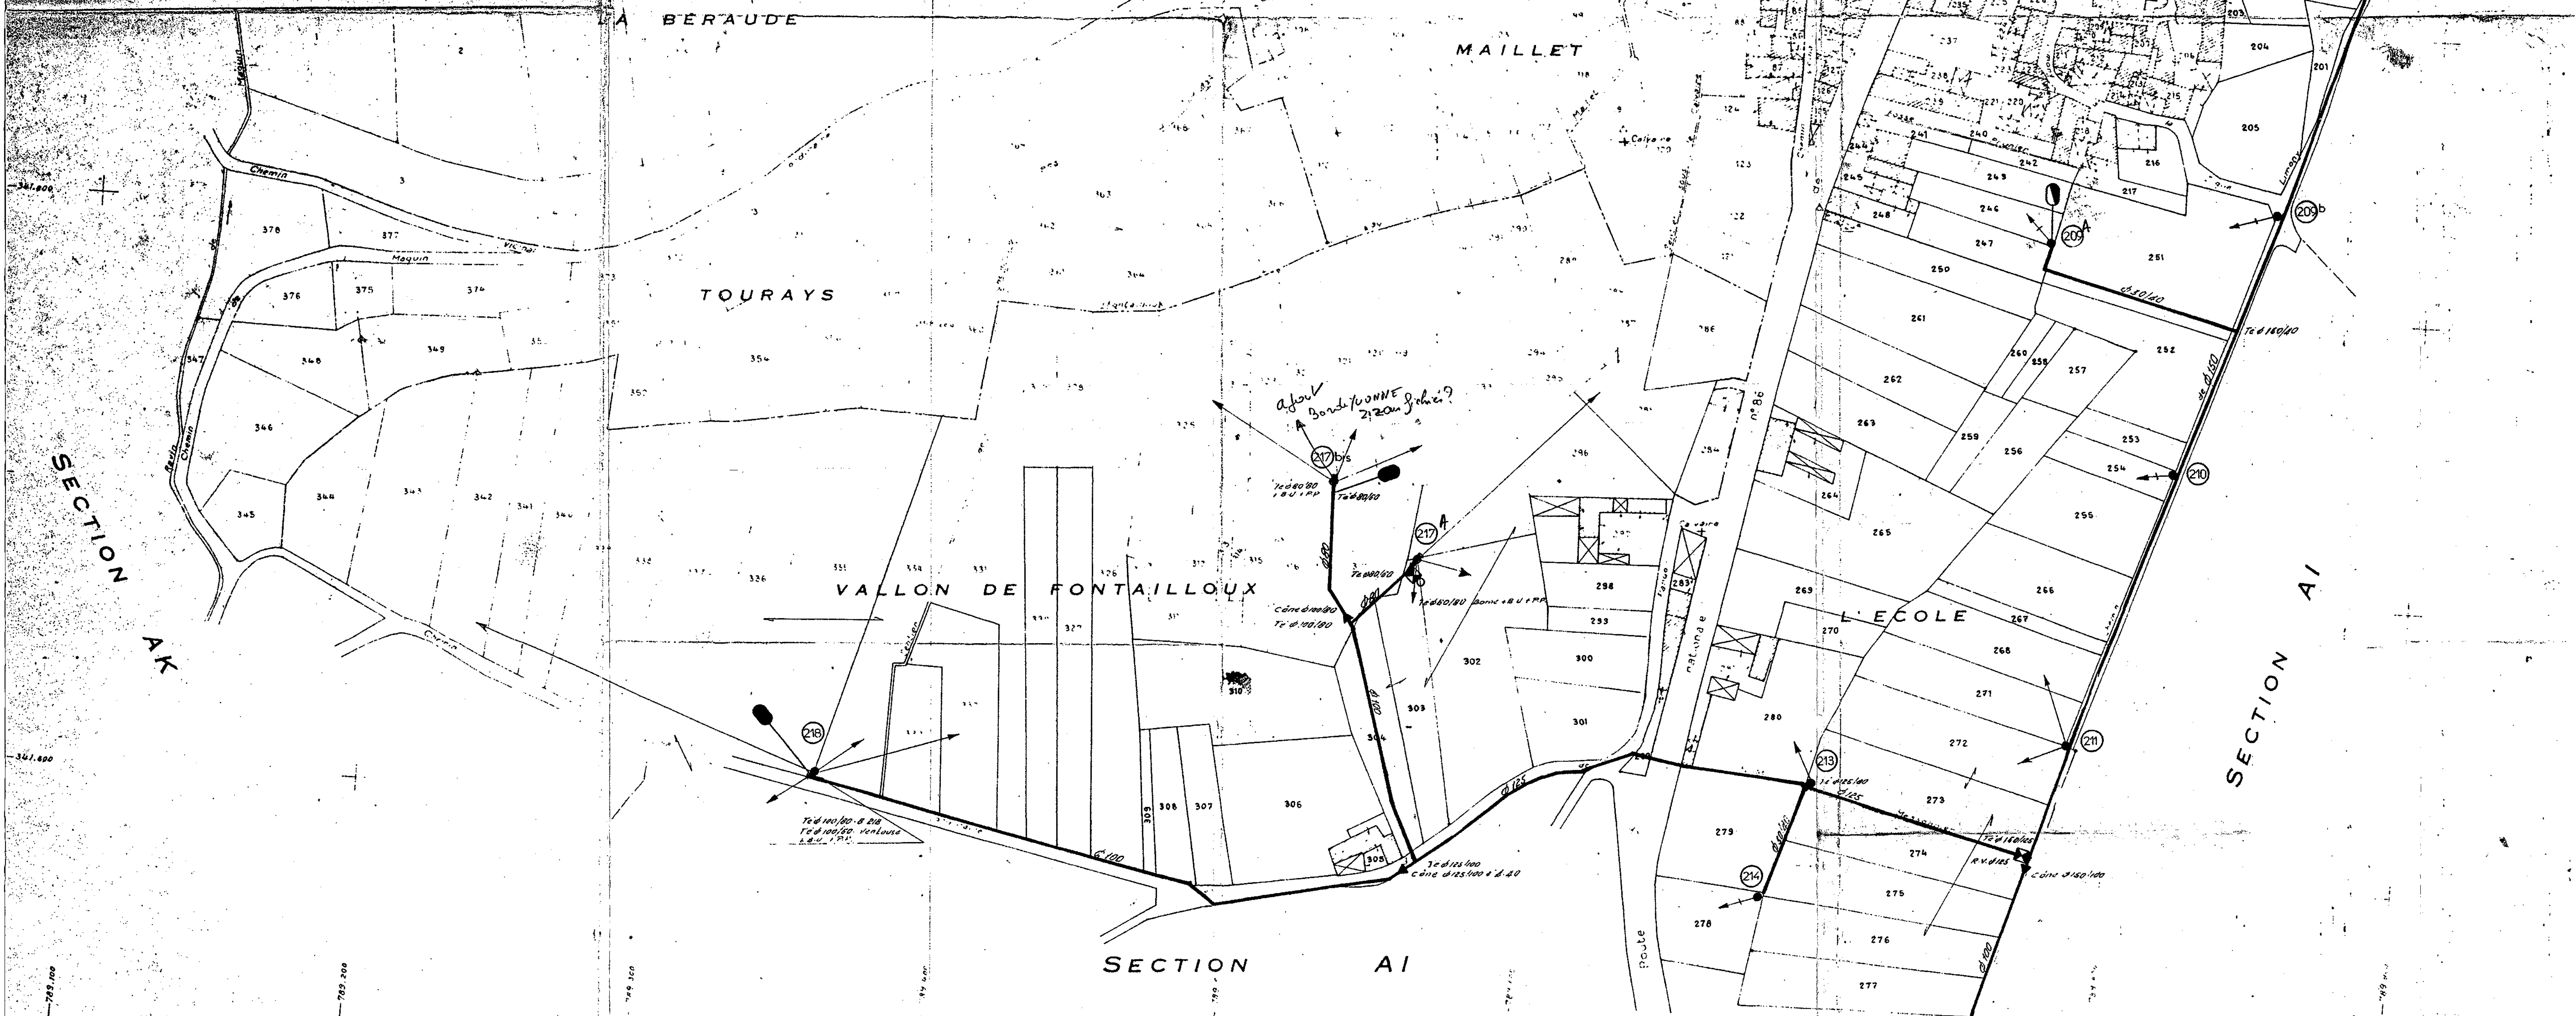

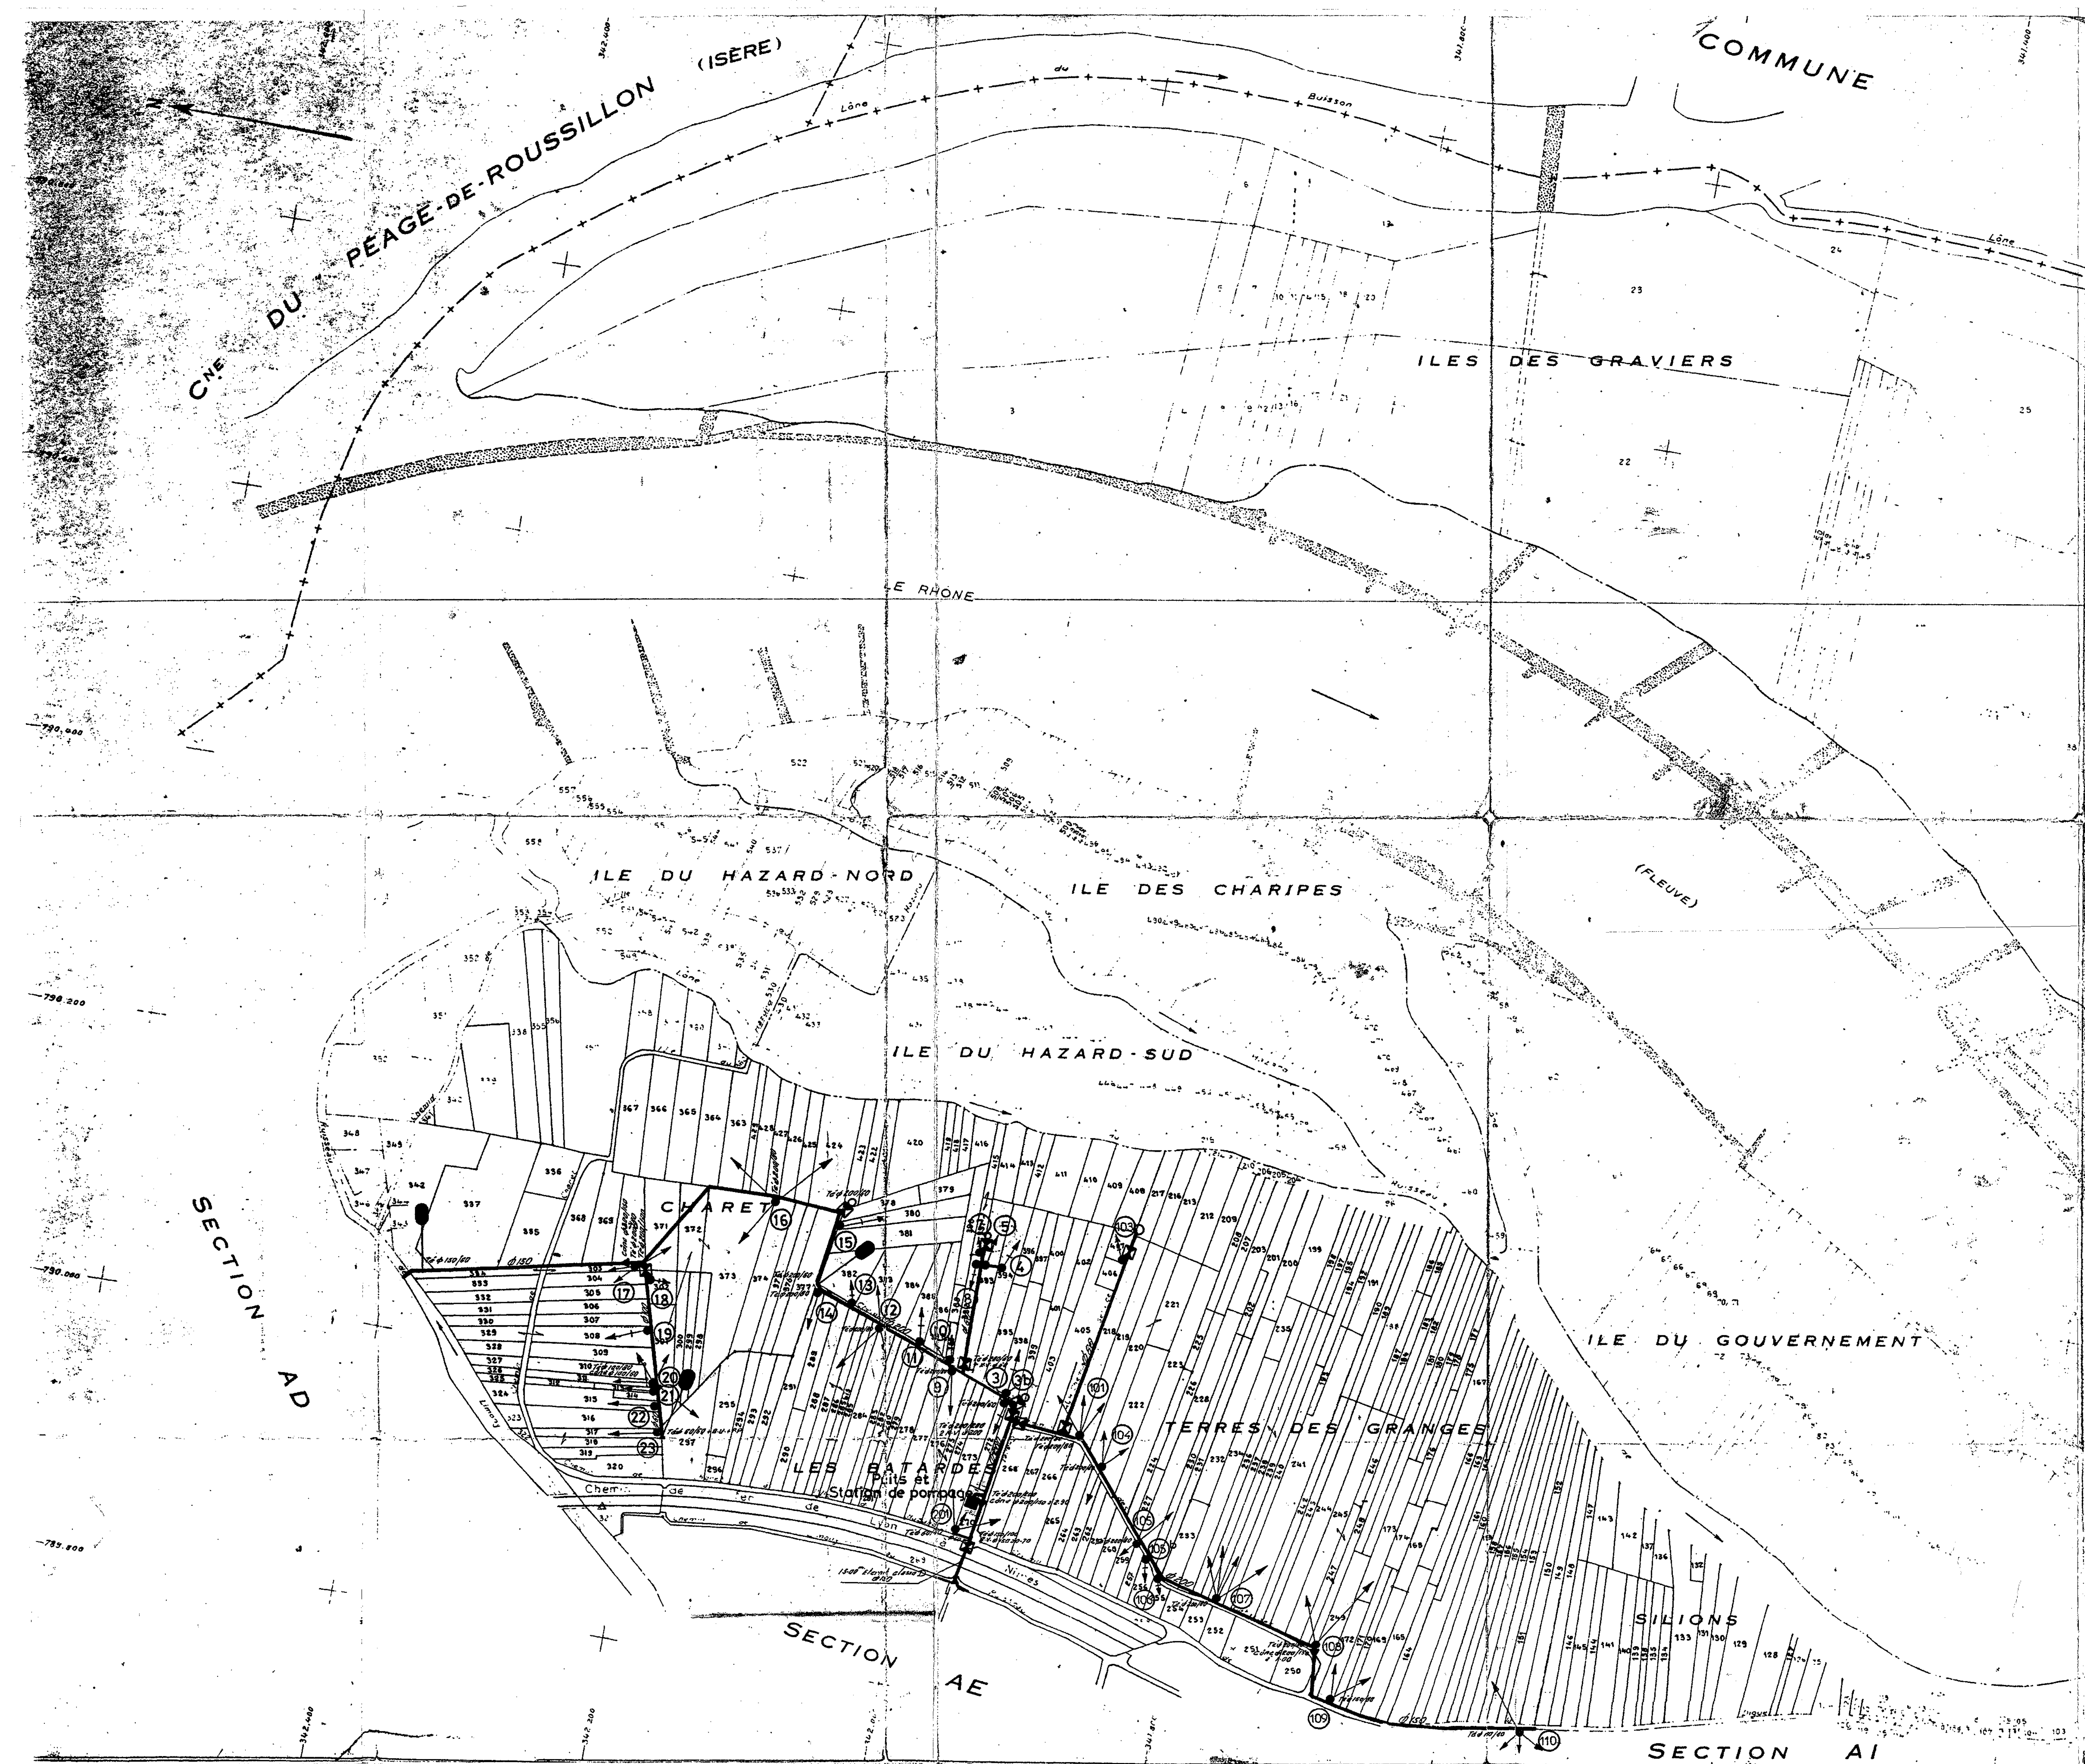

MINISTÈRE DE L'AGRICULTURE
Bureau de l'Aménagement
Région Rhône-Alpes

Direction Départementale
de l'Agriculture de l'Ardèche

DEPARTEMENT de l'ARDECHE

Association syndicale autorisée
d'irrigation de Limony

IRRIGATION


PLAN APRES EXECUTION

Commune de Limony (AH)
Station de pompage

1978

N° 23

Ech: 1/2000

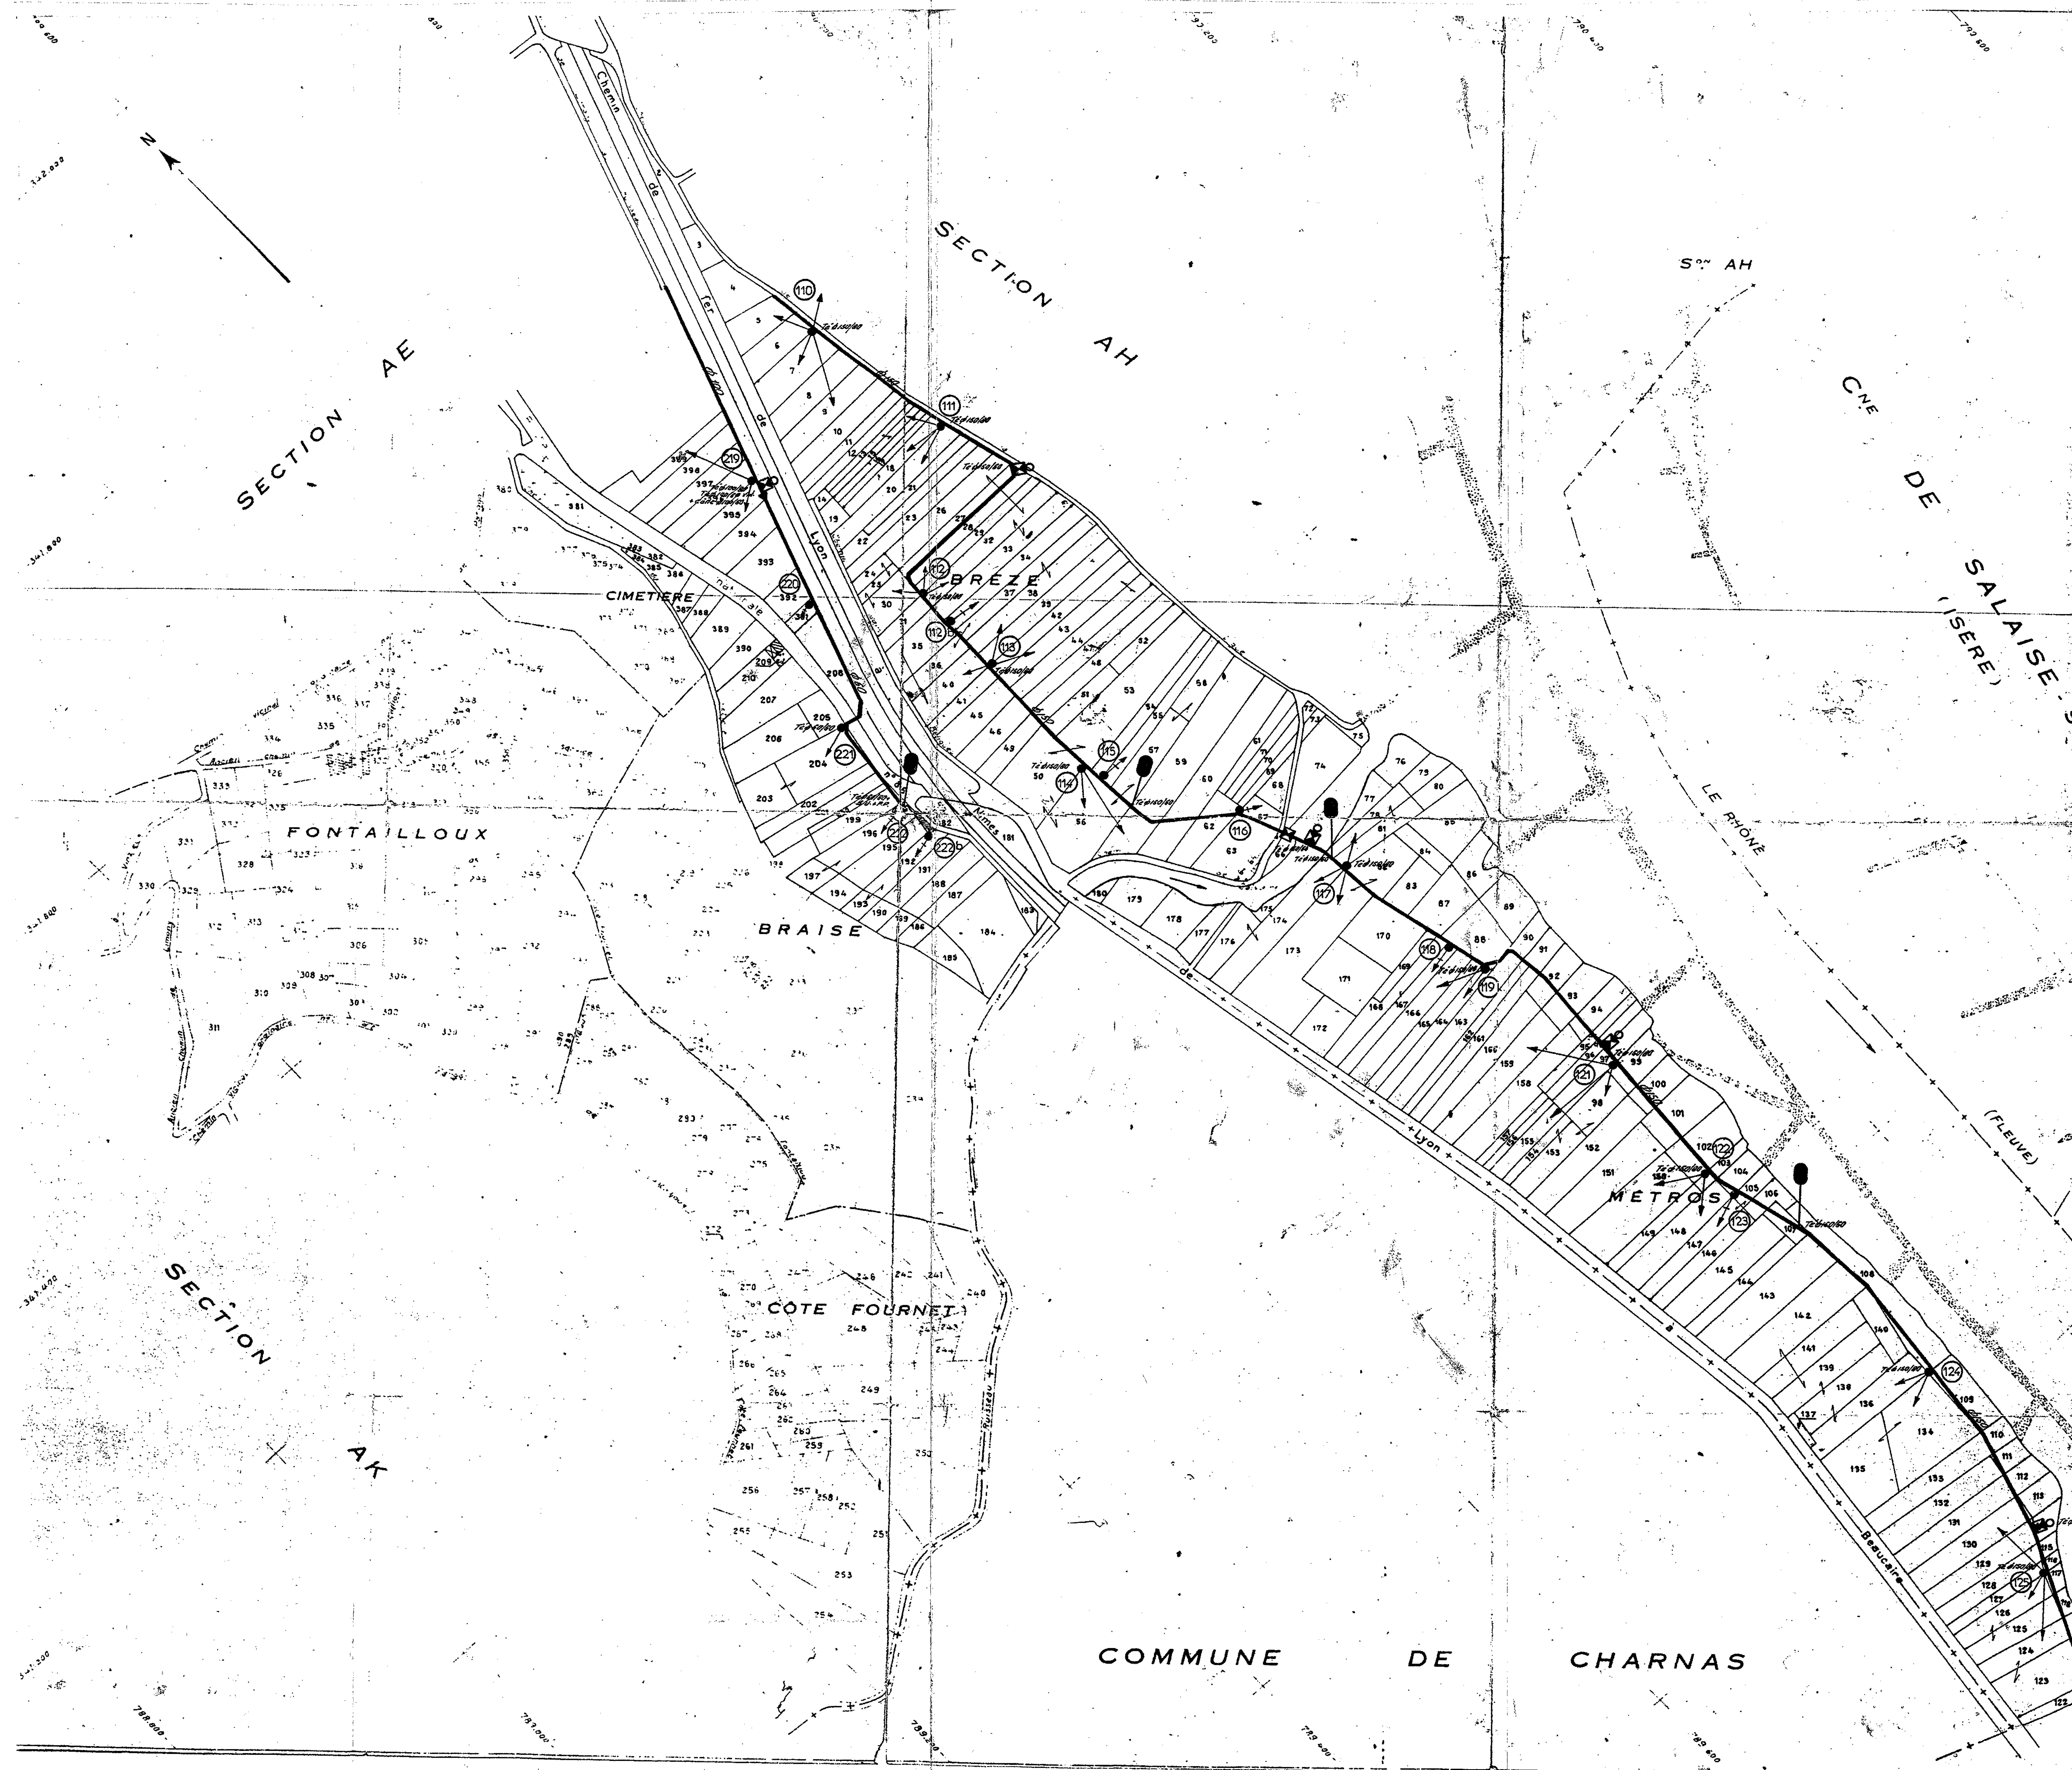

MINISTÈRE DE L'AGRICULTURE
Service Régional de l'Aménagement
des Eaux Rhône-Alpes

Direction Départementale
de l'Agriculture de l'Ardèche

DEPARTEMENT de l'ARDECHE

Association syndicale autorisée
d'irrigation de Limony

IRRIGATION


PLAN APRES EXECUTION

Commune de Limony (A1)

1978	N° 2-5
Ech. 1/2000	

COMMUNE de PEAGRES

COMMUNE de
SERRIERES

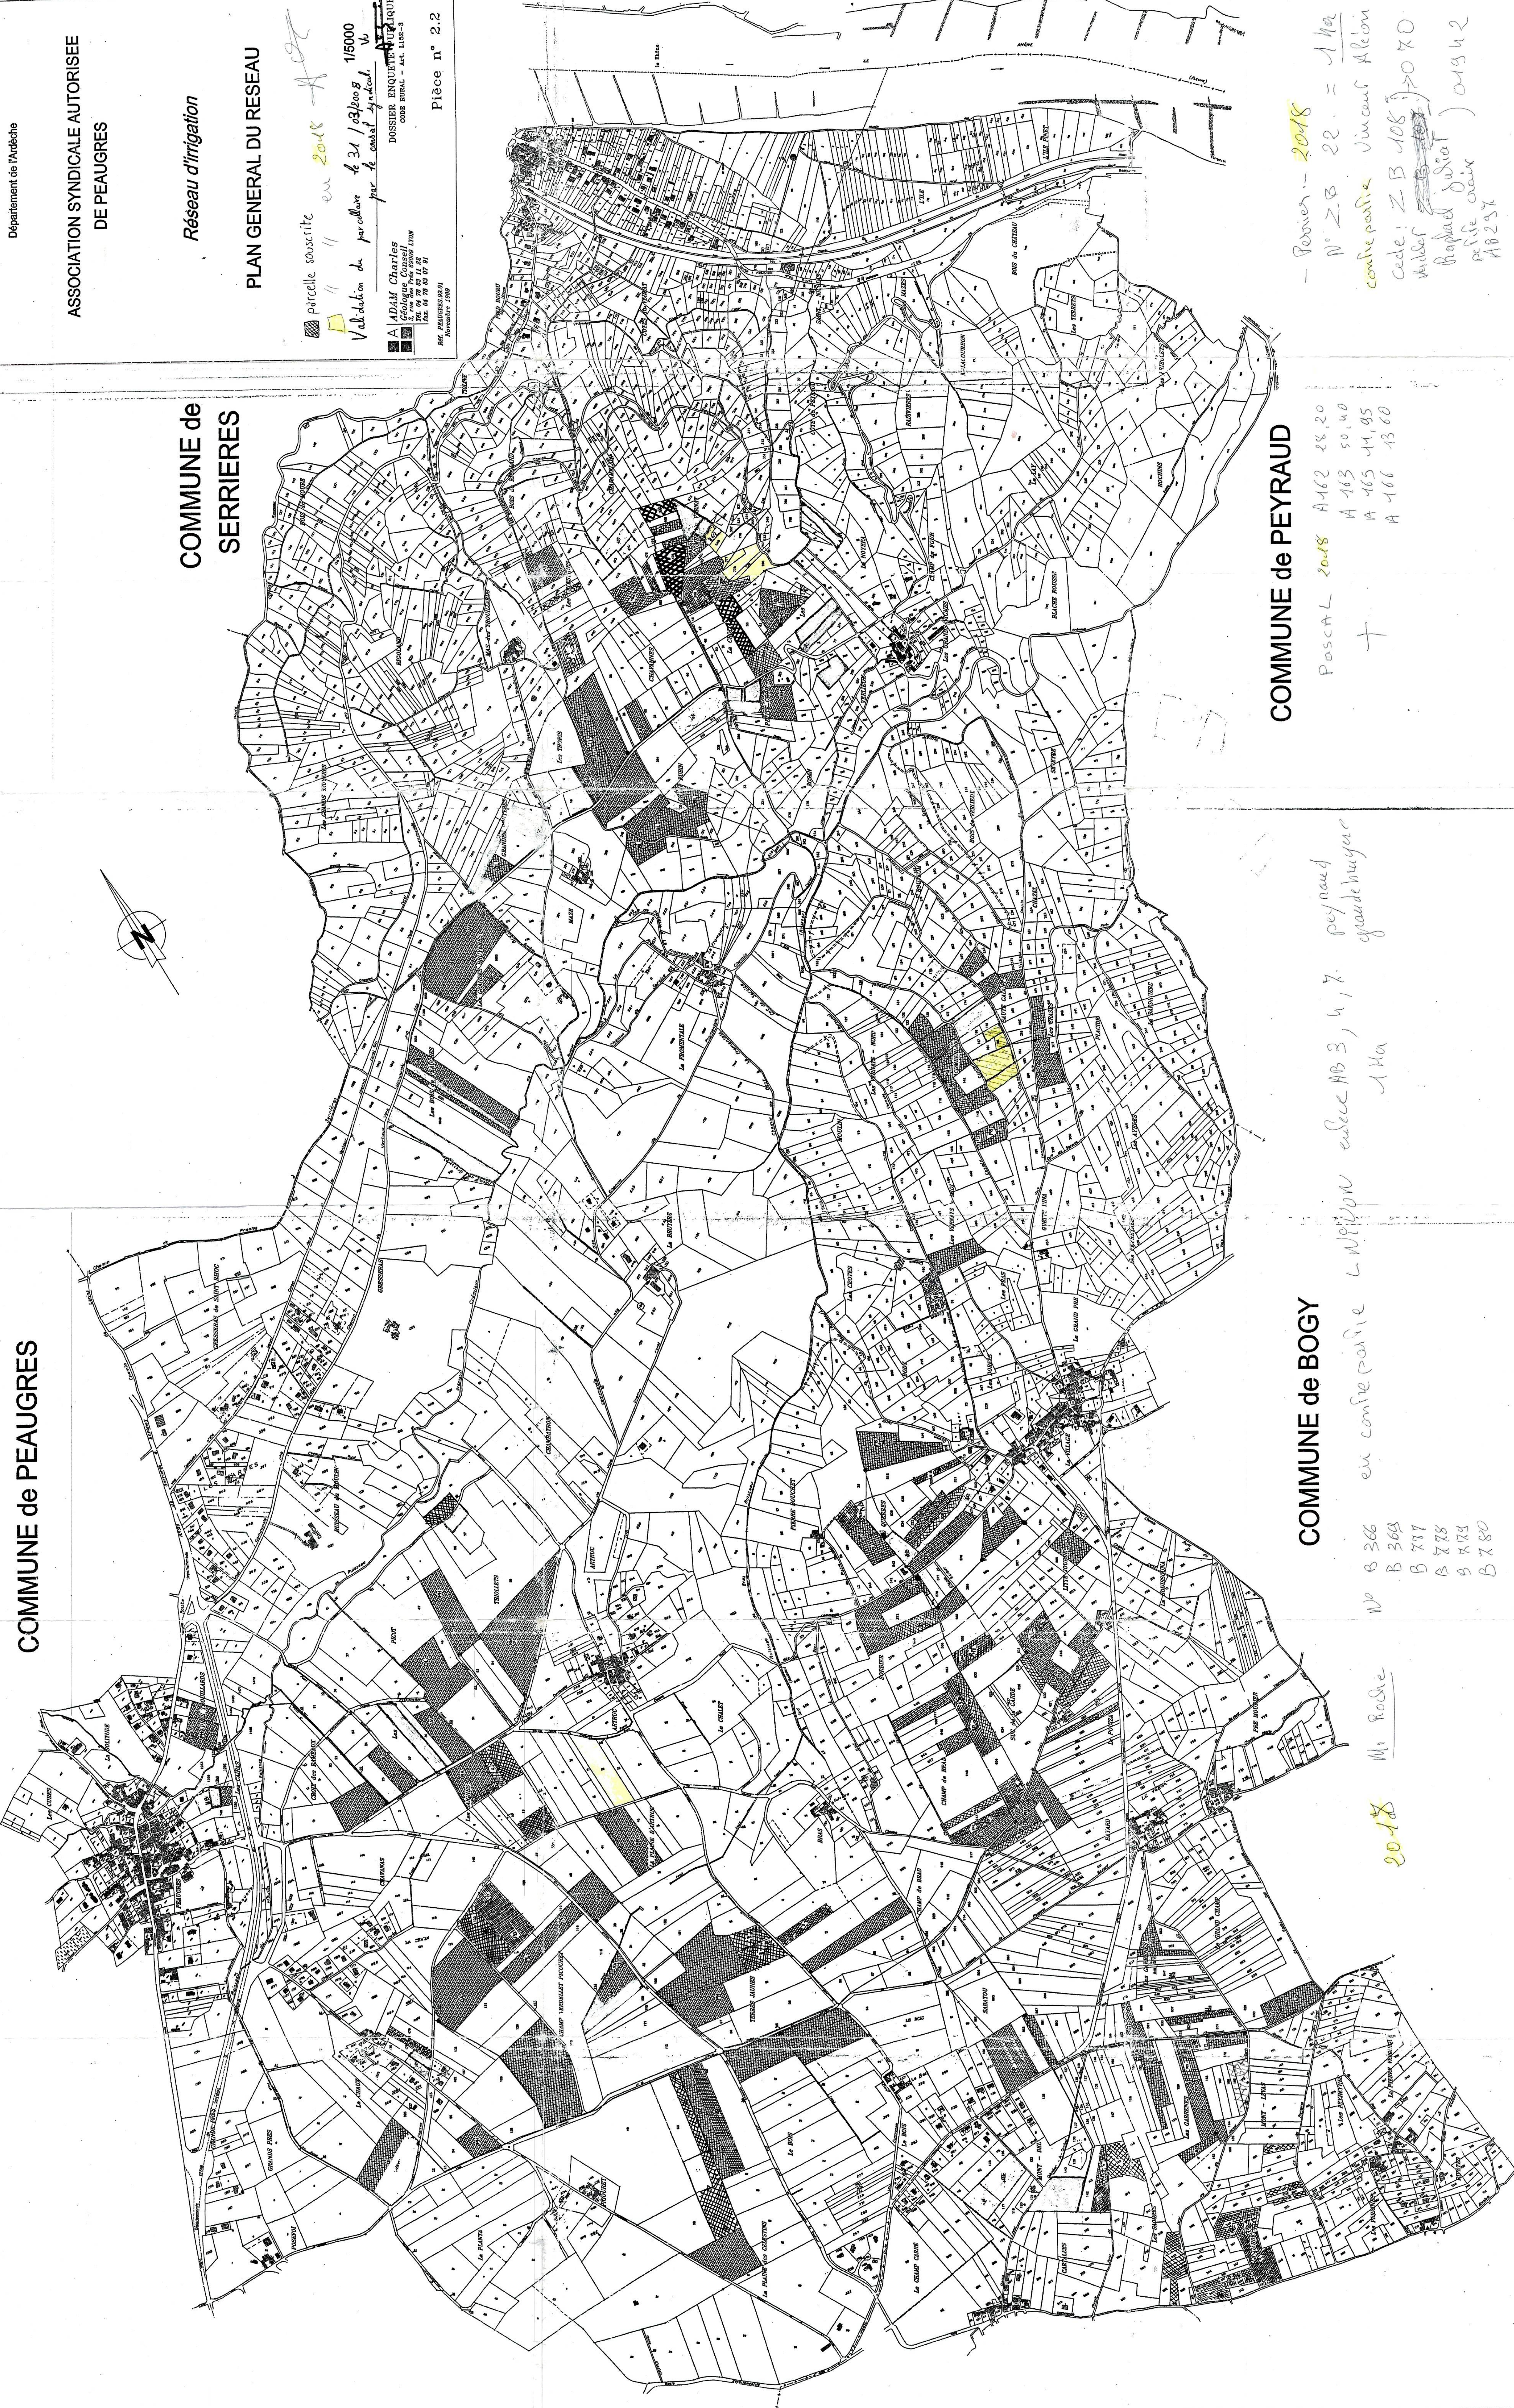

Département de l'Ardèche

ASSOCIATION SYNDICALE AUTORISEE
DE PEAGRES

Réseau d'irrigation

PLAN GENERAL DU RESEAU

parcelle souscrite
" " en 2018

Vallée du parcellaire 431 / 032008 1/5000
par le cadastre Ardèche

A JADAM Charles
Géomètre
1 rue des Pêcheurs 07000 L'HOTEL
Tél. 04 79 63 07 91
Fax 04 79 63 07 91
Rég. Professions 0701
Novembre 1999

DOSSIER ENQUETE
COTIS RURAL - ART. L102-3

Pièce n° 2.2

COMMUNE de BOGY

N° B 366
B 369
B 777
B 778
B 779
B 780

M. Rodie

2018

en contrepartie L'union entre AB 3, 4, 7, 8
peyraud
grandbuisson

1Ha

COMMUNE de PEYRAUD

Pascal 2018 A162 28,20
A 163 50,40
A 165 41,95
A 166 43,60

+

- Revier - 2018
N° ZB 22 = 1Ha
contrepartie Vincent Albon
Cede: ZB 108 > 0.70
Millet
Raphaël Julliat
peyraud
AB297

COMMUNE de COLOMBIER le CARDINAL

Département de l'Ardèche

COMMUNE de
SERRIERES

COMMUNE de PEYRAUD

COMMUNE de BOGY

COMMUNE de COLOMBIER le CARDINAL

ASSOCIATION SYNDICALE AUTORISÉE
DE PEAGRES

Réseau d'irrigation

PLAN GENERAL DU RESEAU


1/5000

ADAM Charles
(néologie) 3, rue des Frères Gonnel DREV
TEL. 01 78 83 11 22
fax. 01 78 83 07 31

DOSSIER ENQUETE PUBLIC
CODE RURAL - ART. L152-3

Pièce n° 2.2

B66, FRAGILES 20.01
November 1999

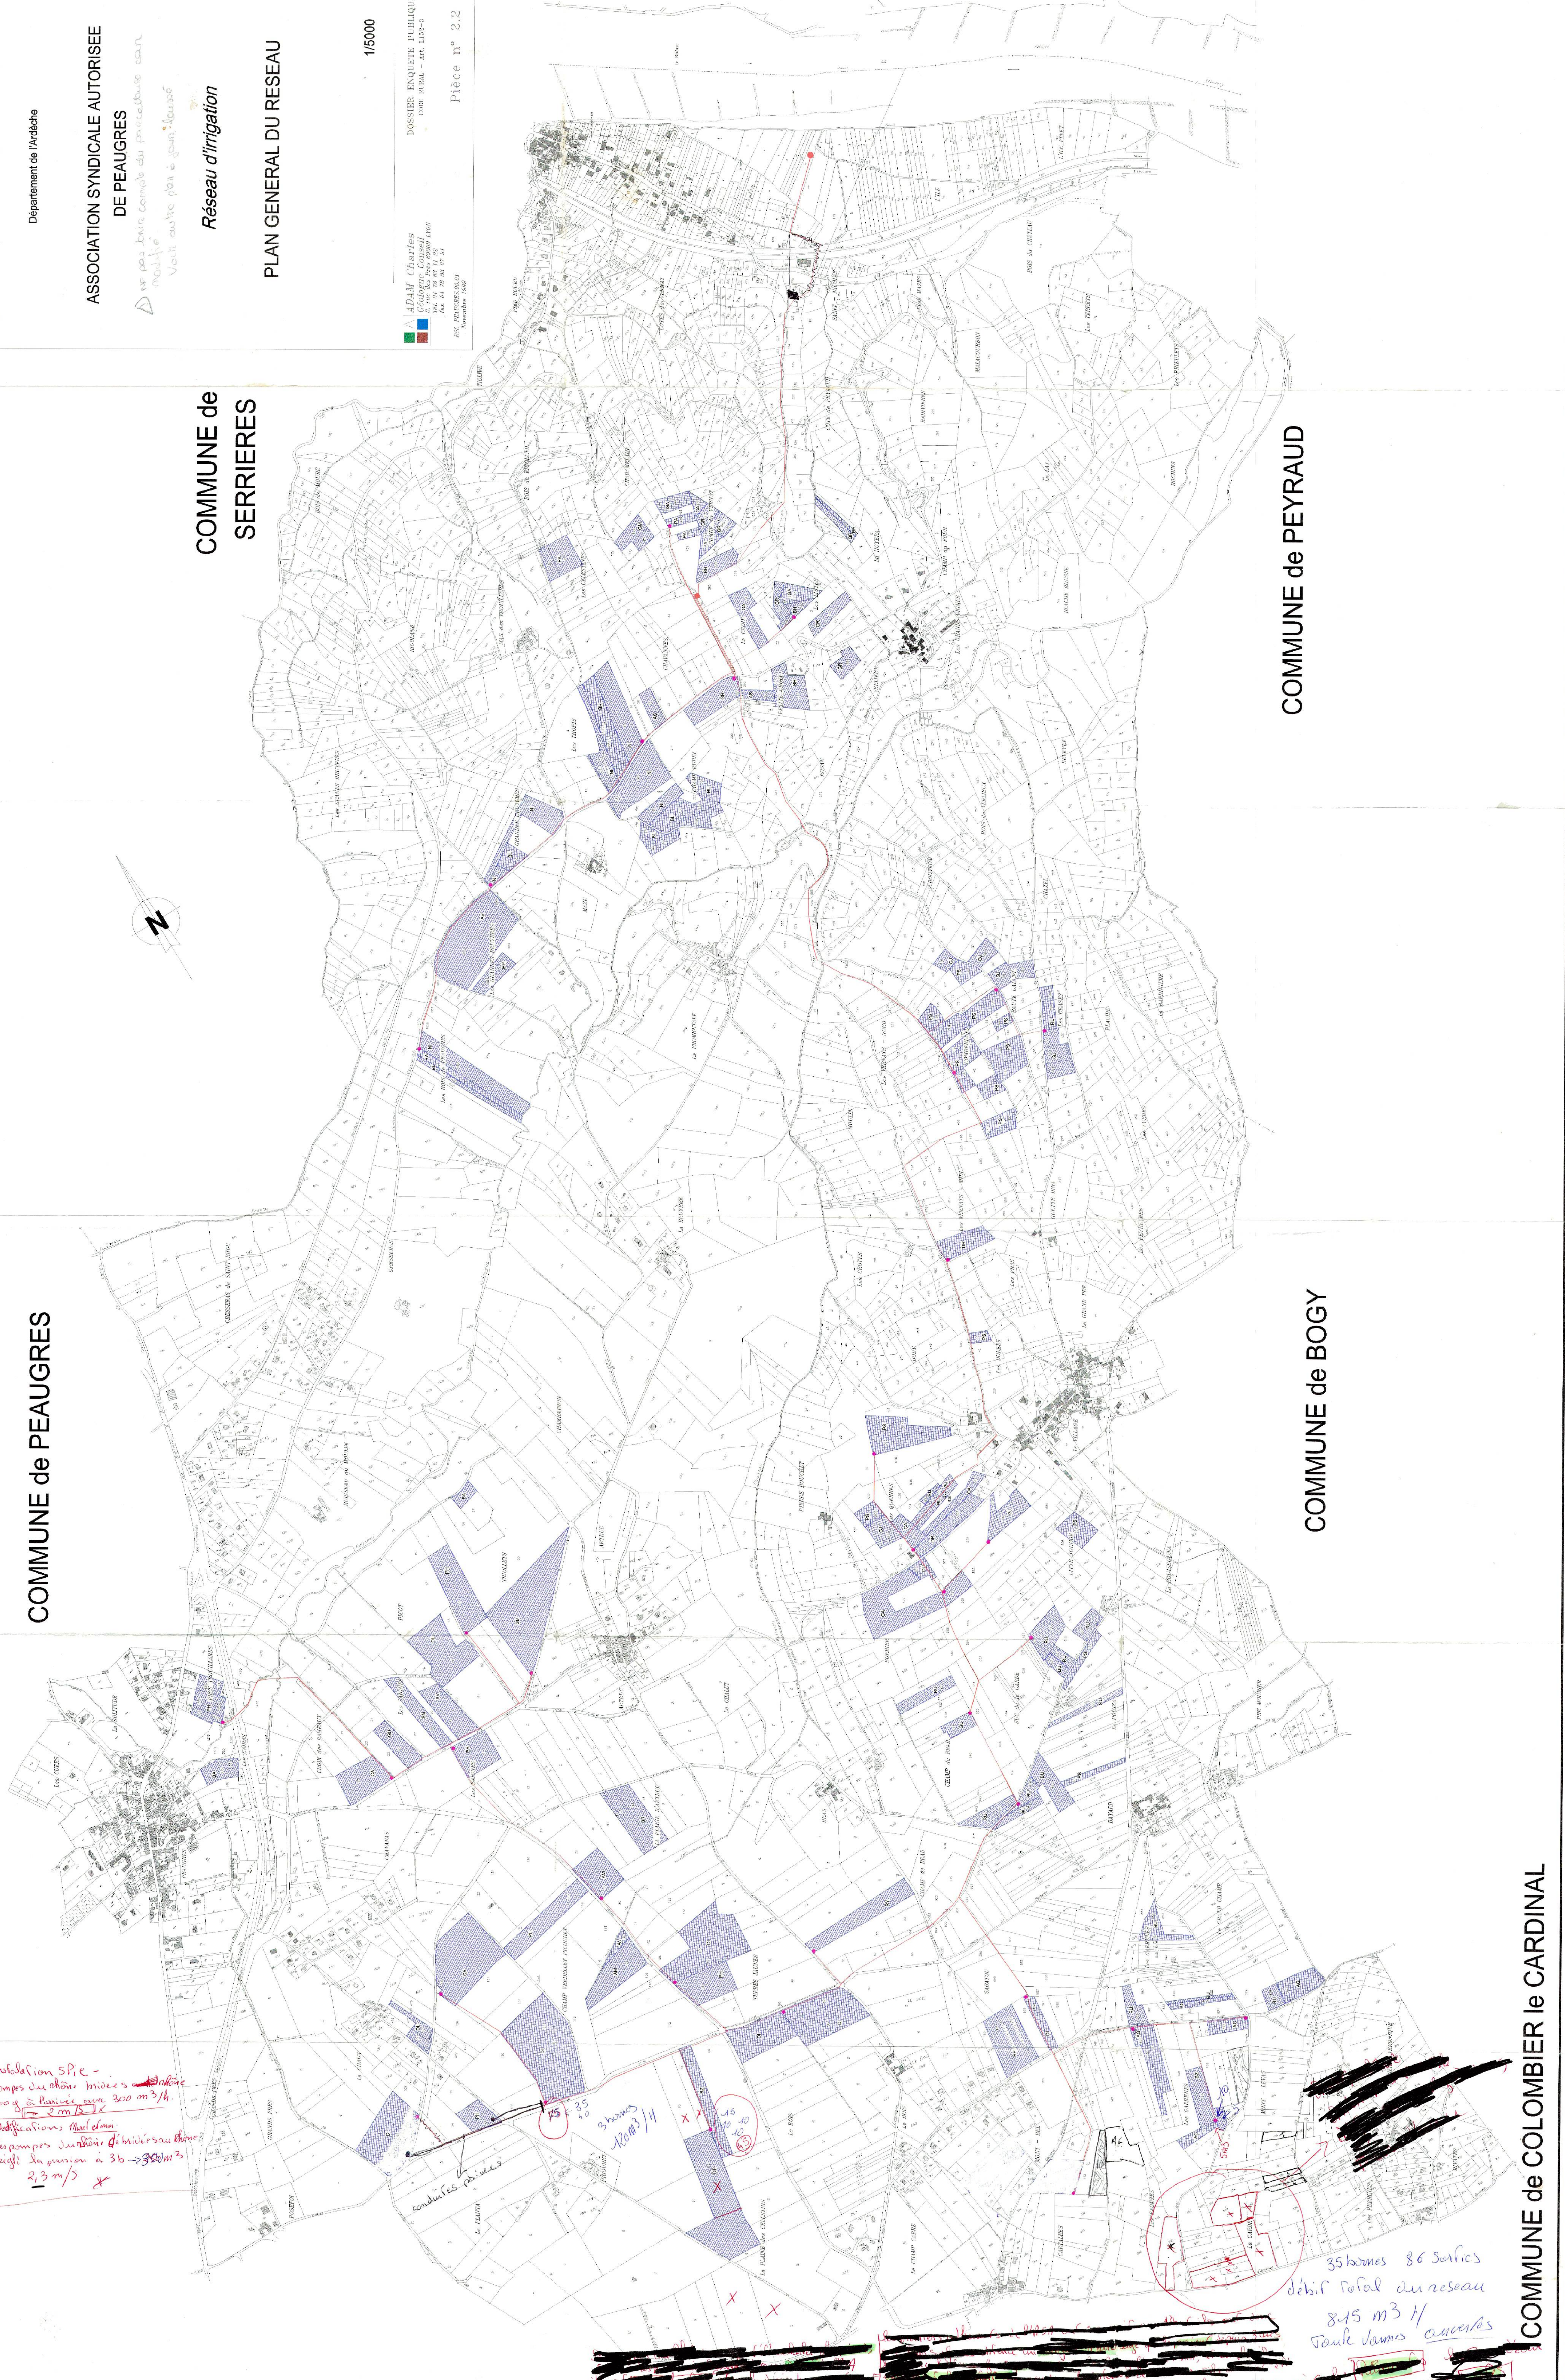



— Réseau ASA du Merlet sans Limony

▭ Parcelles irriguées

