




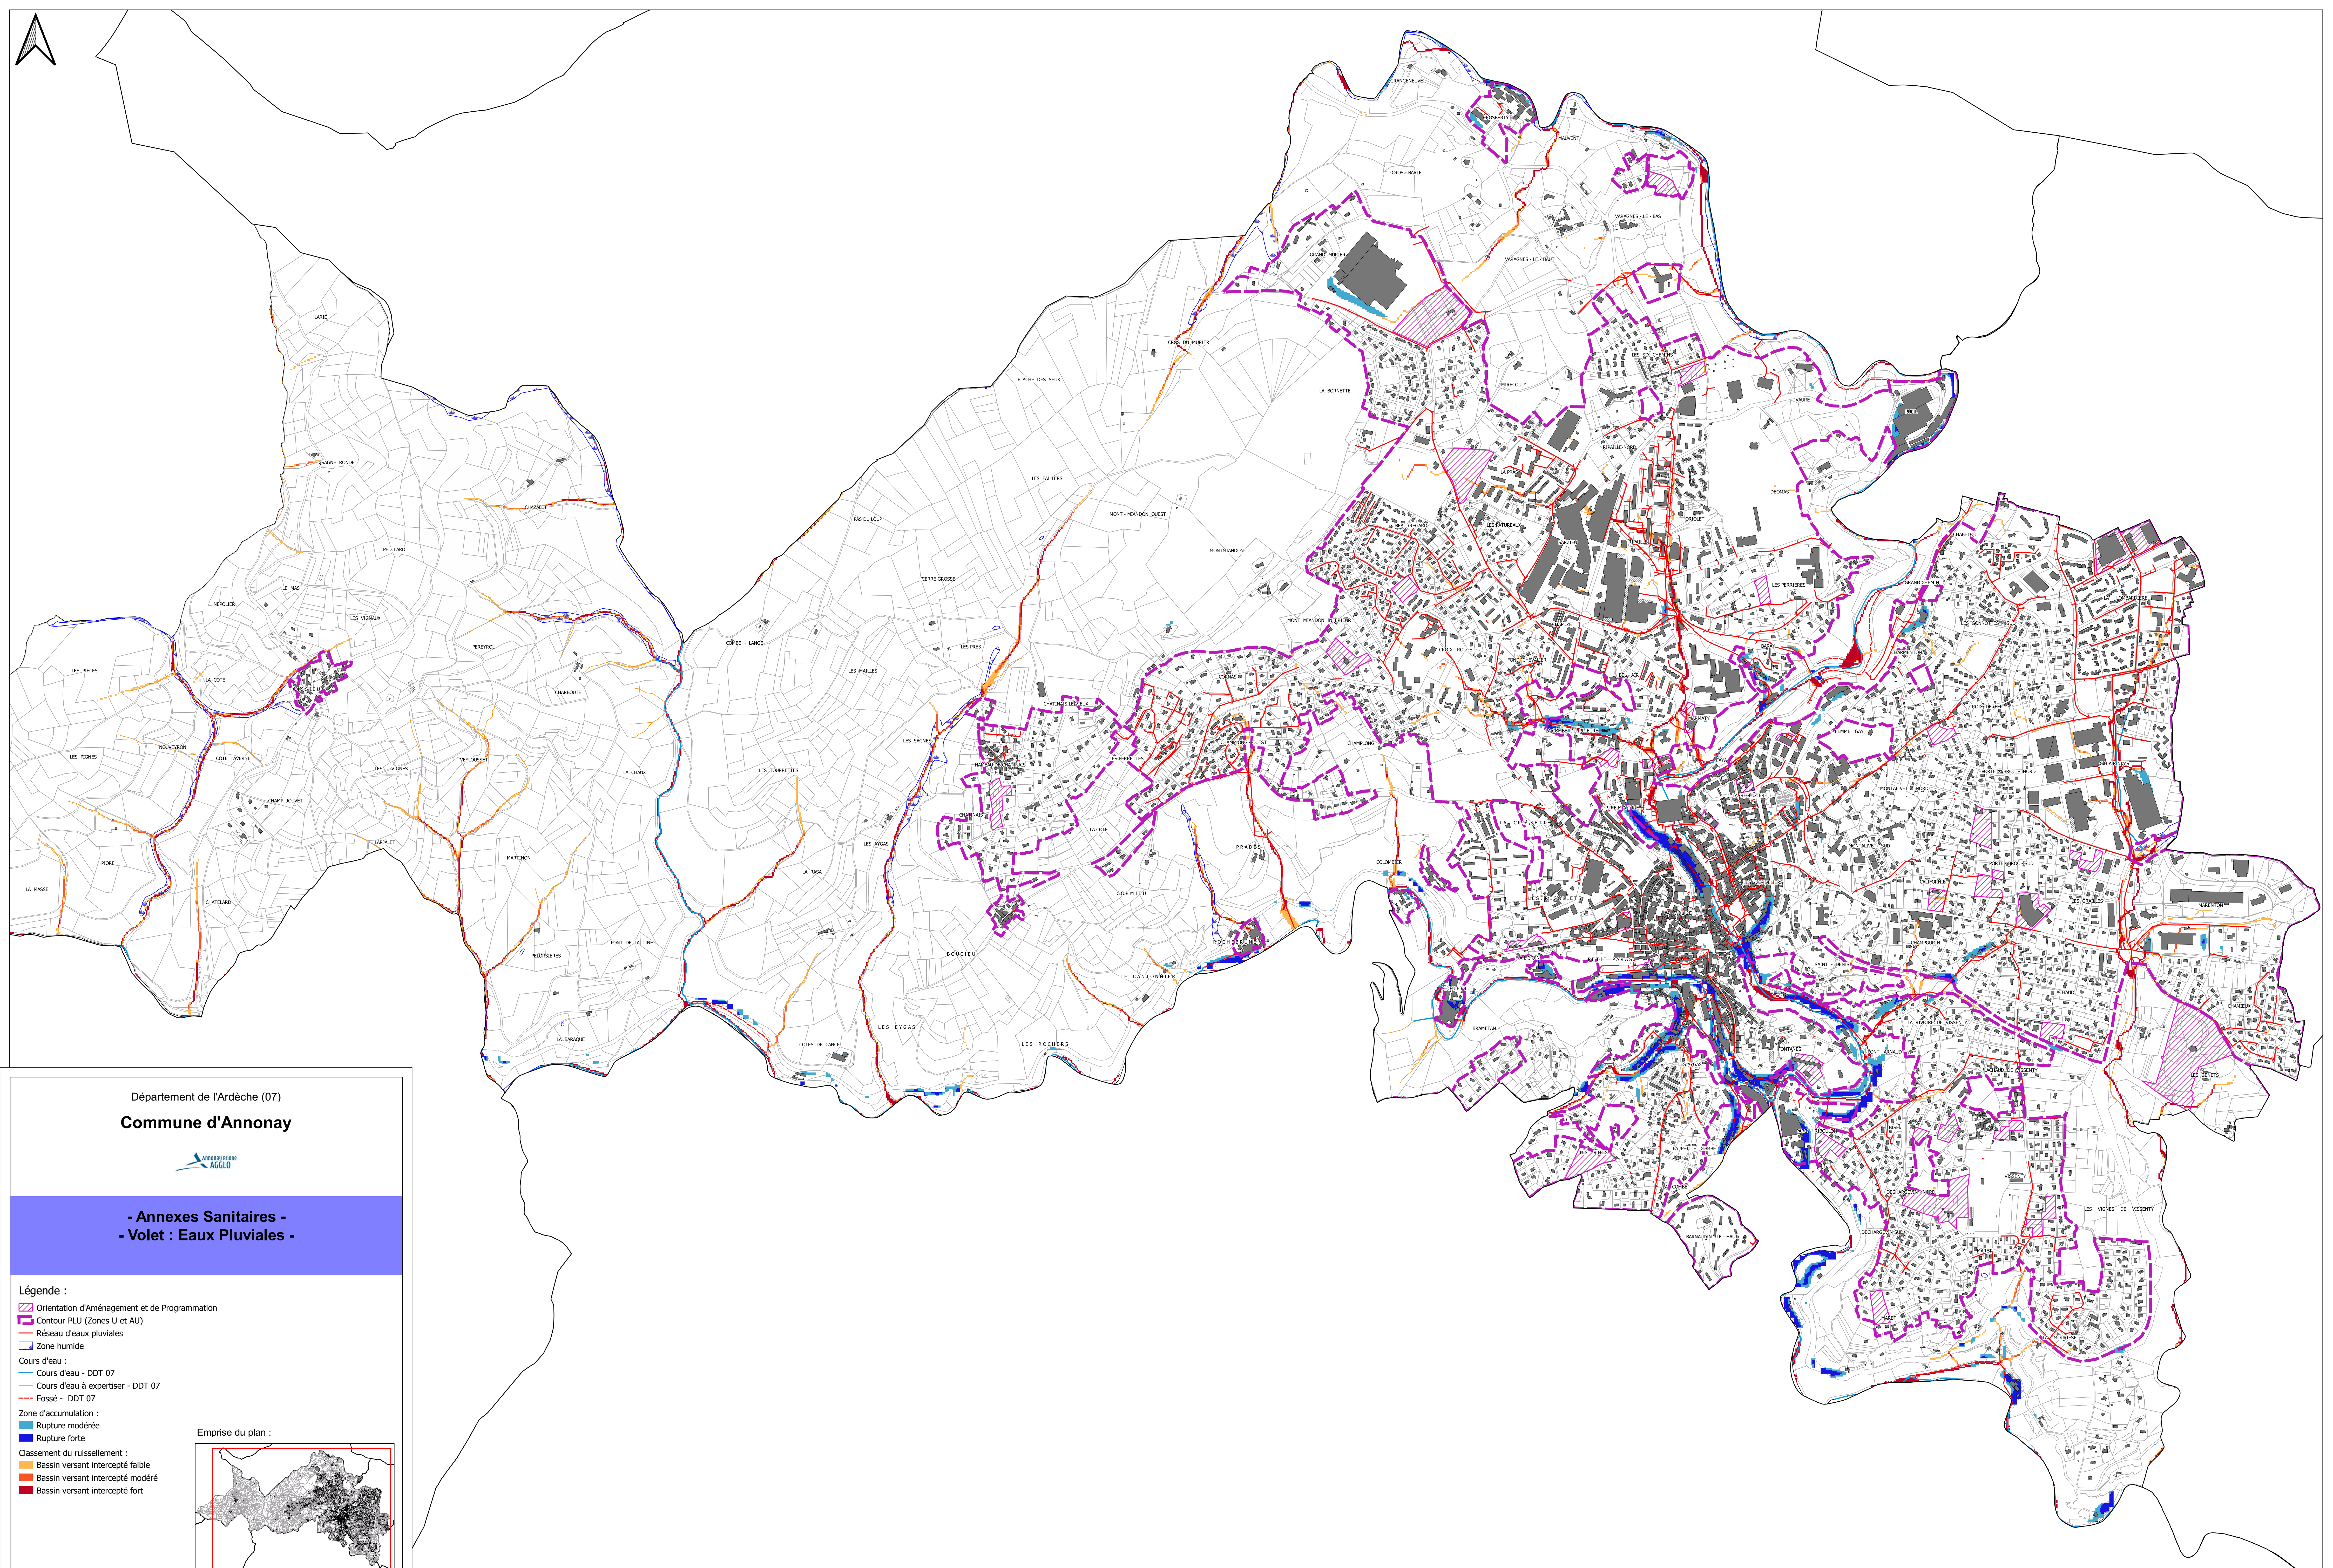


Département de l'Ardèche (07)
Commune d'Annonay

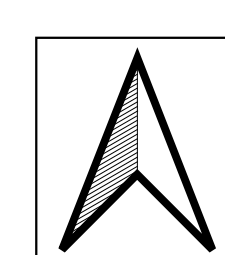

- Annexes Sanitaires -
- Volet : Eaux Pluviales -

- Légende :**
- Orientation d'Aménagement et de Programmation
 - Contour PLU (Zones U et AU)
 - Réseau d'eaux pluviales
 - Zone humide
 - Cours d'eau :
 - Cours d'eau - DDT 07
 - Cours d'eau à expertiser - DDT 07
 - Fossé - DDT 07
 - Zone d'accumulation :
 - Rupture modérée
 - Rupture forte
 - Classement du ruissellement :
 - Bassin versant intercepté faible
 - Bassin versant intercepté modéré
 - Bassin versant intercepté fort

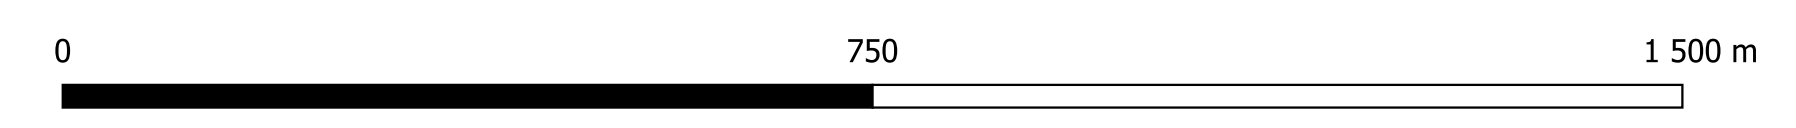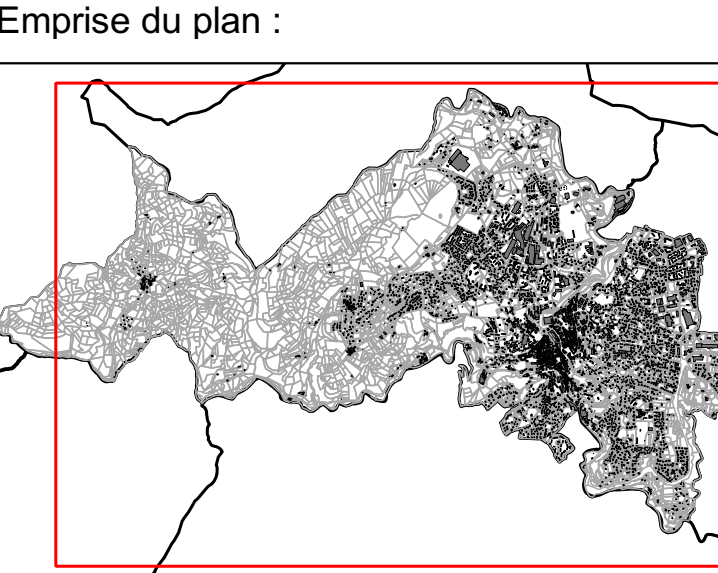



- Annexes Sanitaires -
- Volet : Eaux Pluviales -

- Contour PLU (zones U et AU)
- Orientation d'Aménagement et de Programmation
- Réseau d'eaux pluviales
- Zone humide

Cours d'eau :

- Cours d'eau - DDT 07
— Cours d'eau à expertiser - DDT 07
- - - Fossé - DDT 07


Zone d'accumulation :

- Rupture modérée
■ Rupture forte

Classement du ruissellement :

- Bassin versant intercepté faible
- Bassin versant intercepté modéré
- Bassin versant intercepté fort

Date : Janvier 2025
Echelle : 1 / 6000
Fichier : Ardoix_V3.16
Dessin : B.PEJON

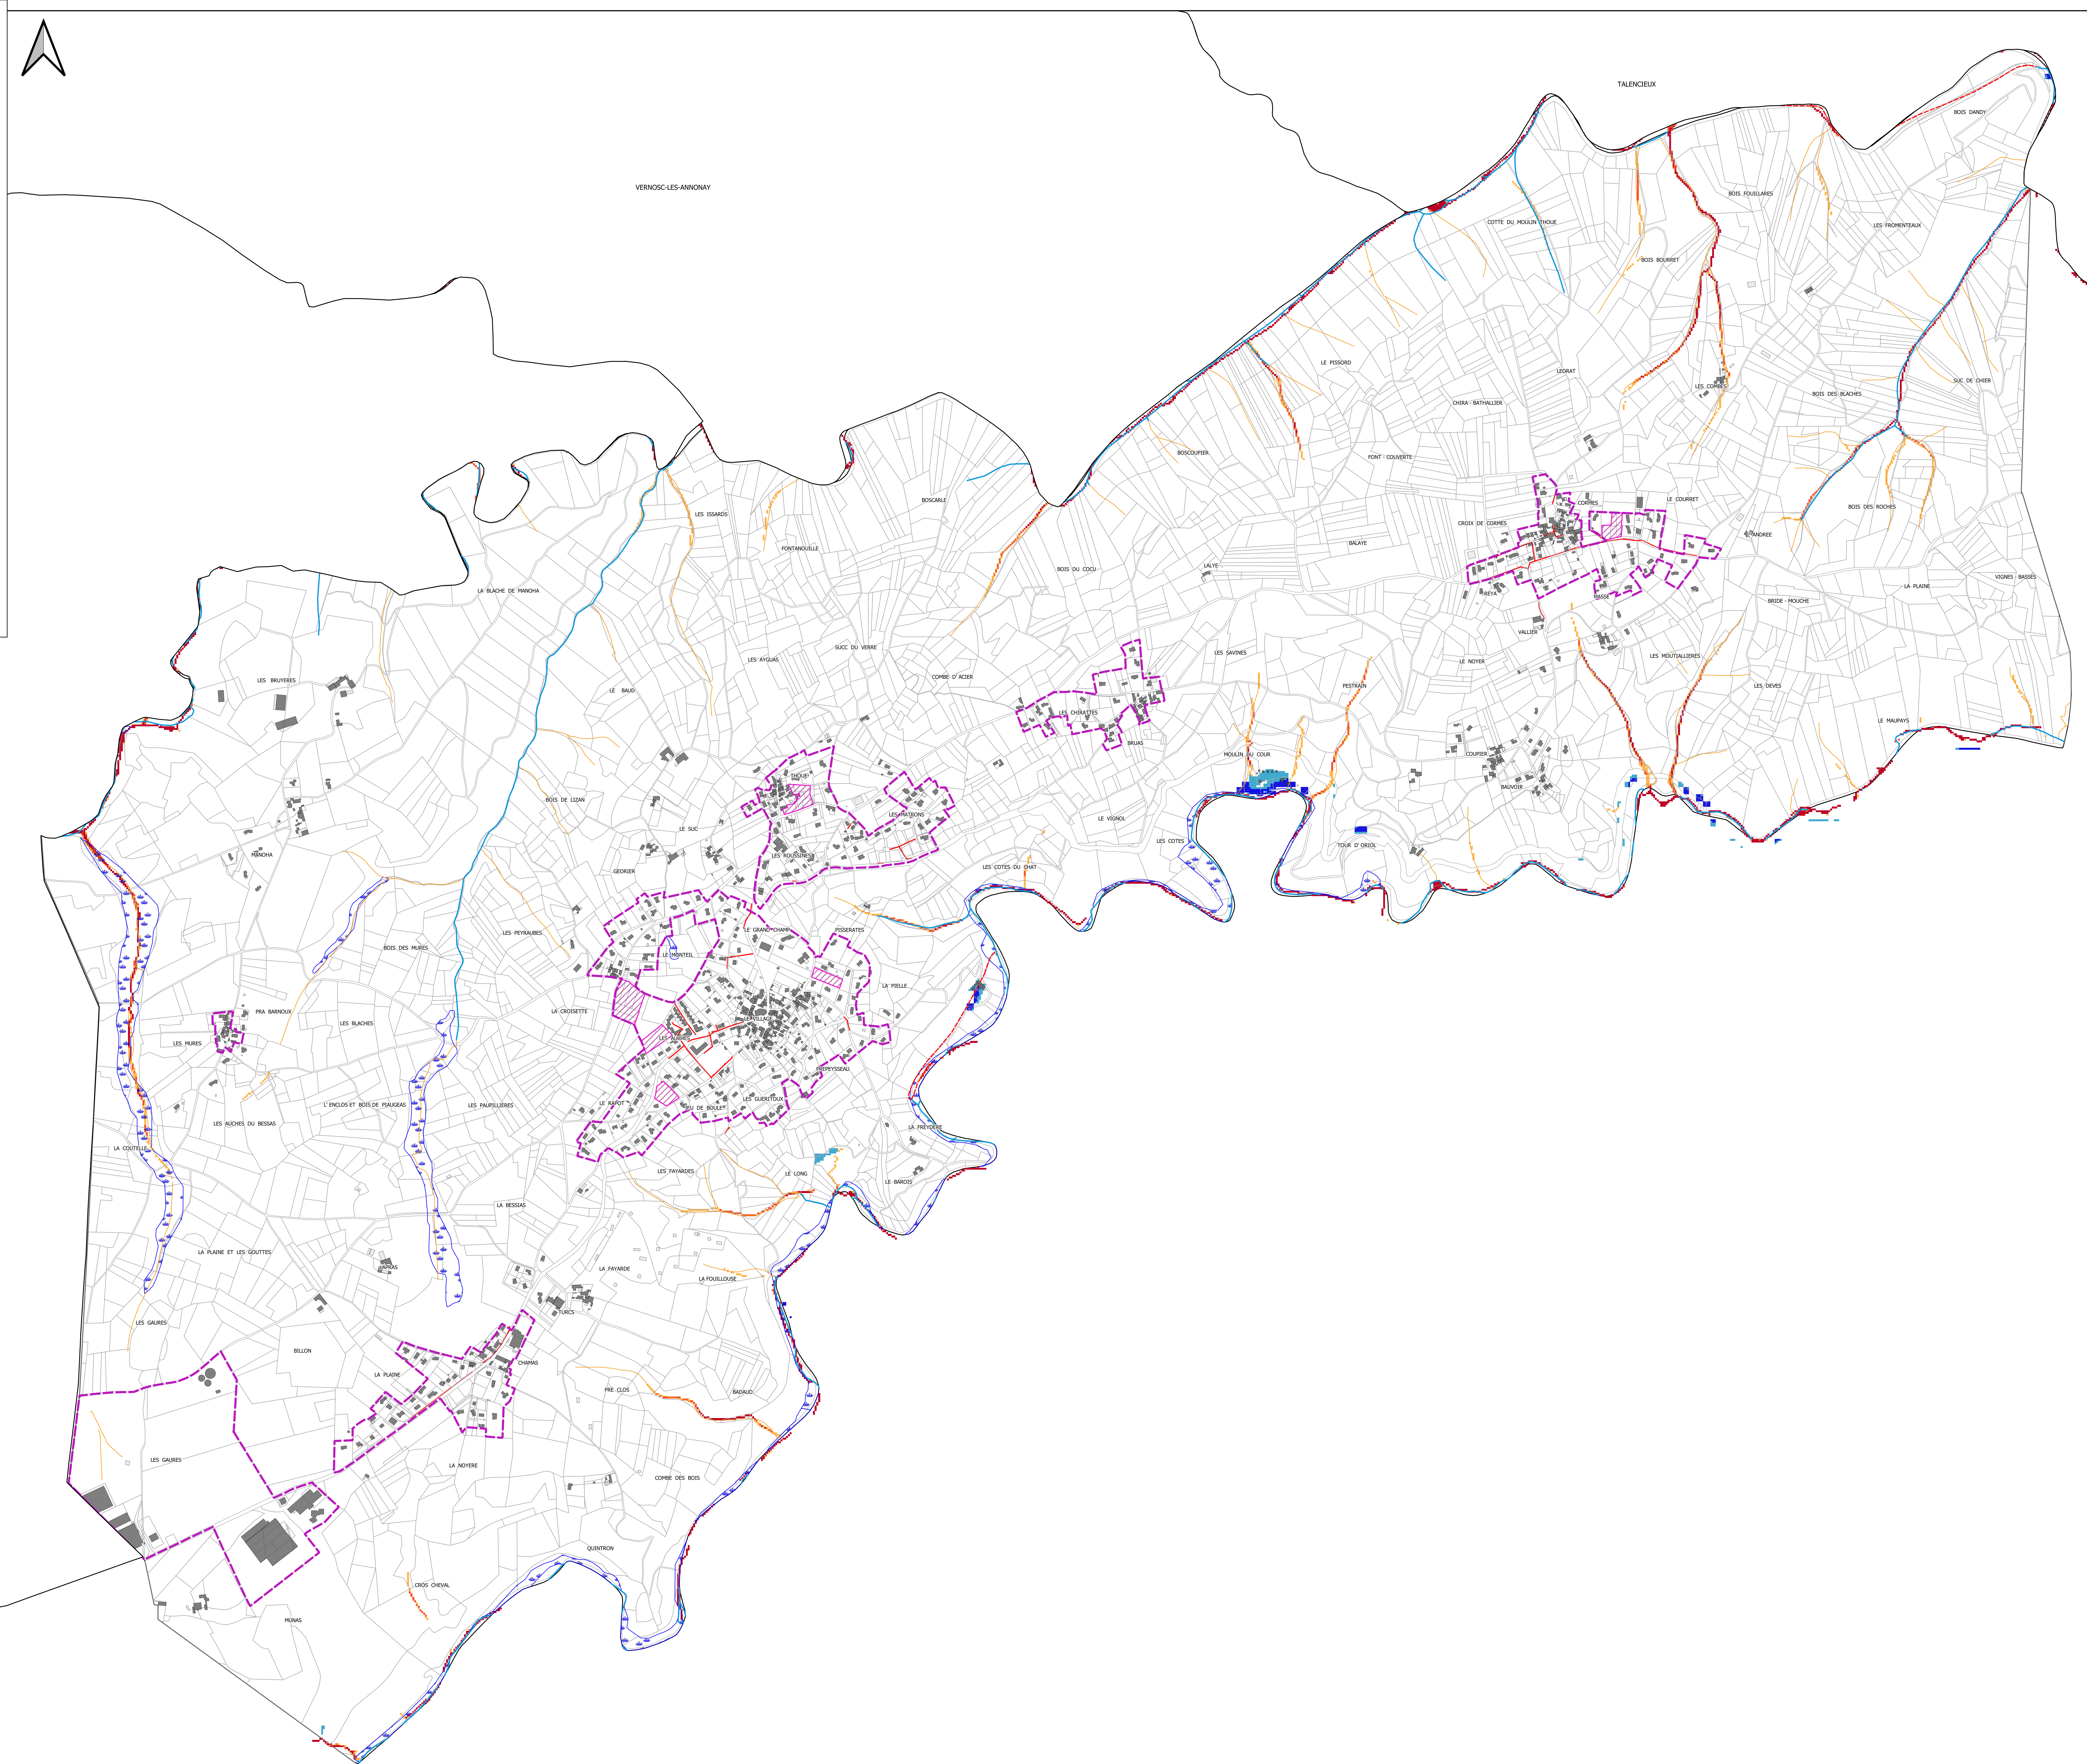



- Annexes Sanitaires -
- Volet : Eaux Pluviales -

Légende :

- Orientation d'Aménagement et de Programmation
- Contour PLU (Zones U et AU)
- Réseau d'eaux pluviales


Cours d'eaux :



- Cours d'eau - DDT 07
- Cours d'eau à expertiser - DDT 07
- Fossé - DDT 07

Classement du ruissellement :

- Bassin versant intercepté faible
- Bassin versant intercepté modéré
- Bassin versant intercepté fort

Date : Janvier 2025
Echelle : 1/4000
Fichier : Bogy_V3.16
Dessin : B. PEJON

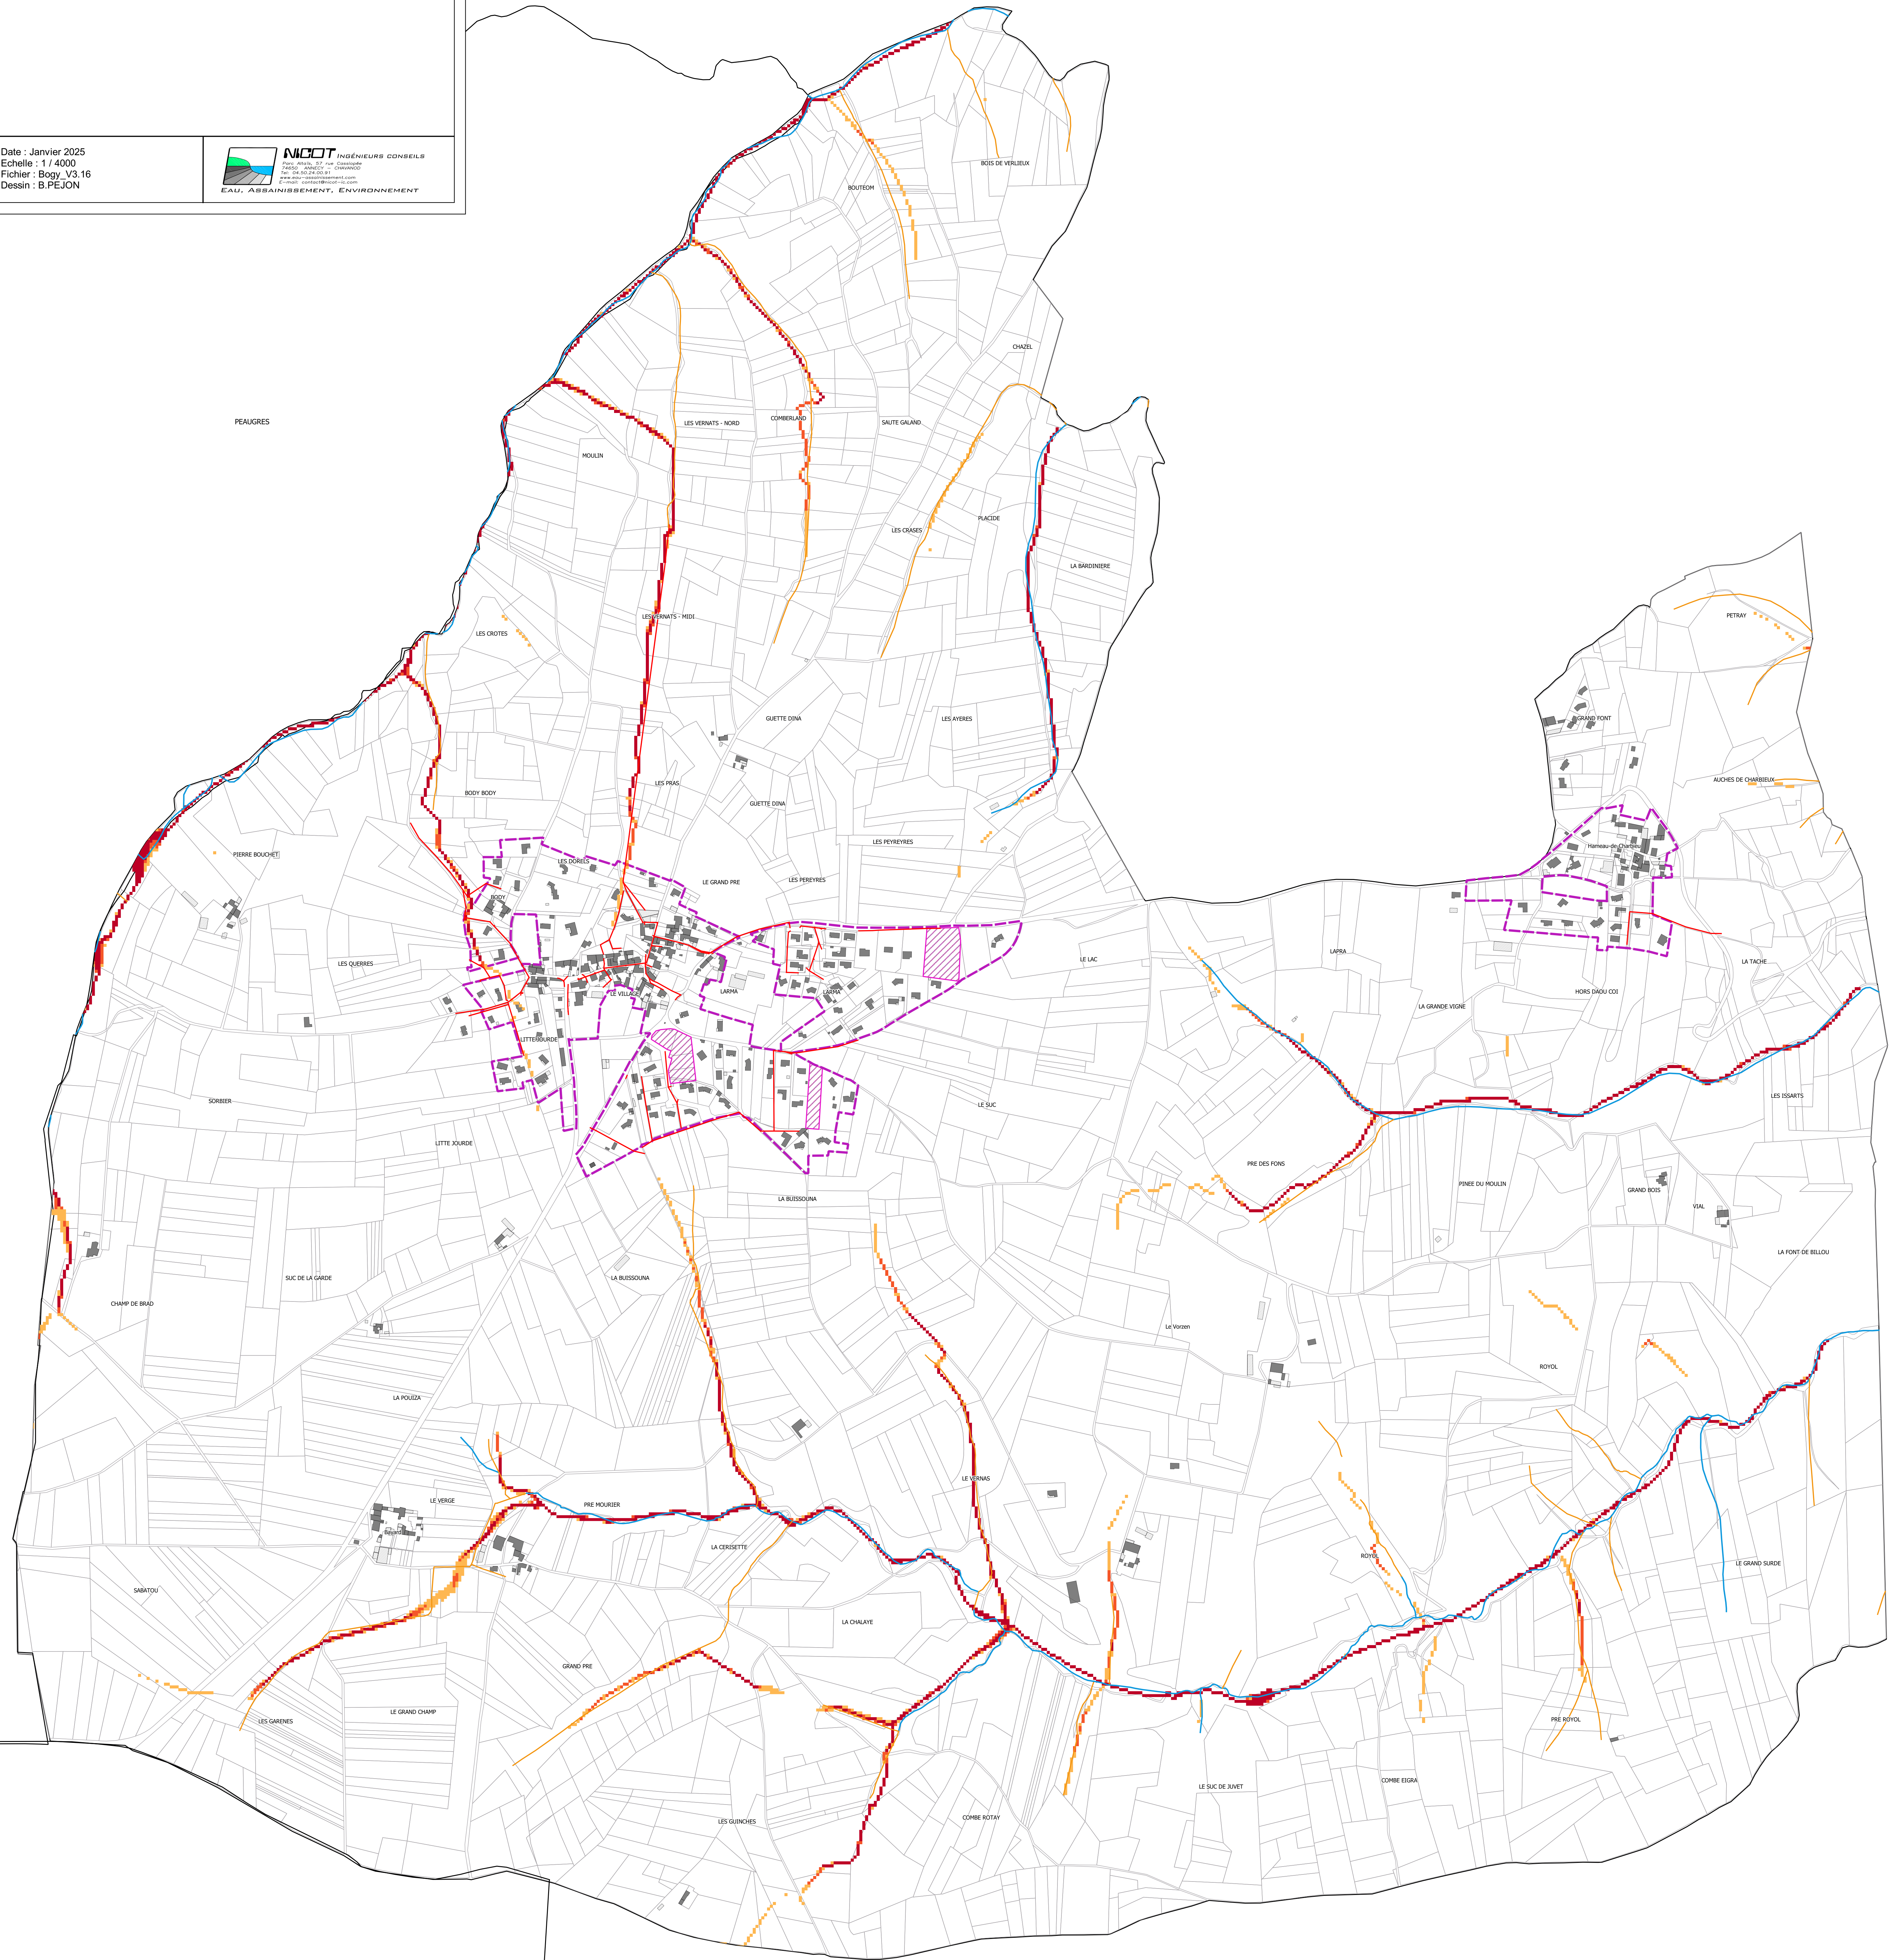

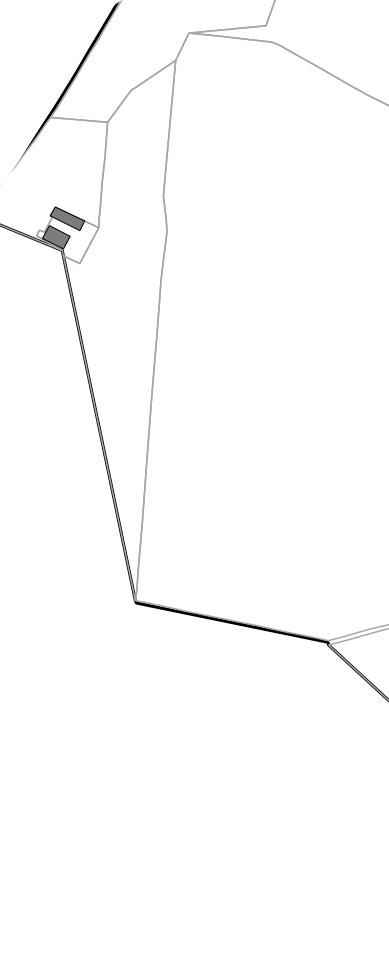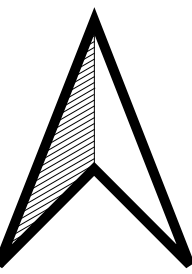

Département de l'Ardèche (07)

Commune de Boulieu-les-Annonay

Annexes Sanitaires
- Risque incendie -

Légende :

Orientation d'Aménagement et de Programmation

Contour PLU (zones U et AU)

Réseau d'eaux pluviales

Fossé

Zone Humide

Cours d'eau :

Cours d'eau - DDT 07

Cours d'eau à expertiser - DDT 07

Fossé - DDT 07

Zone d'accumulation :

Rupture modérée

Rupture forte

Classement du ruissellement

Bassin versant intercepté faible

Bassin versant intercepté modéré

Bassin versant intercepté fort

Date : Janvier 2025

Echelle : 1/ 6000

Fichier : Boulieu_I93_V3.16

Dessin : B.PEJON

NICOT

INGÉNIEURS CONSEILS







EAU, ASSAINISSEMENT, ENVIRONNEMENT

0

500

1 000 m

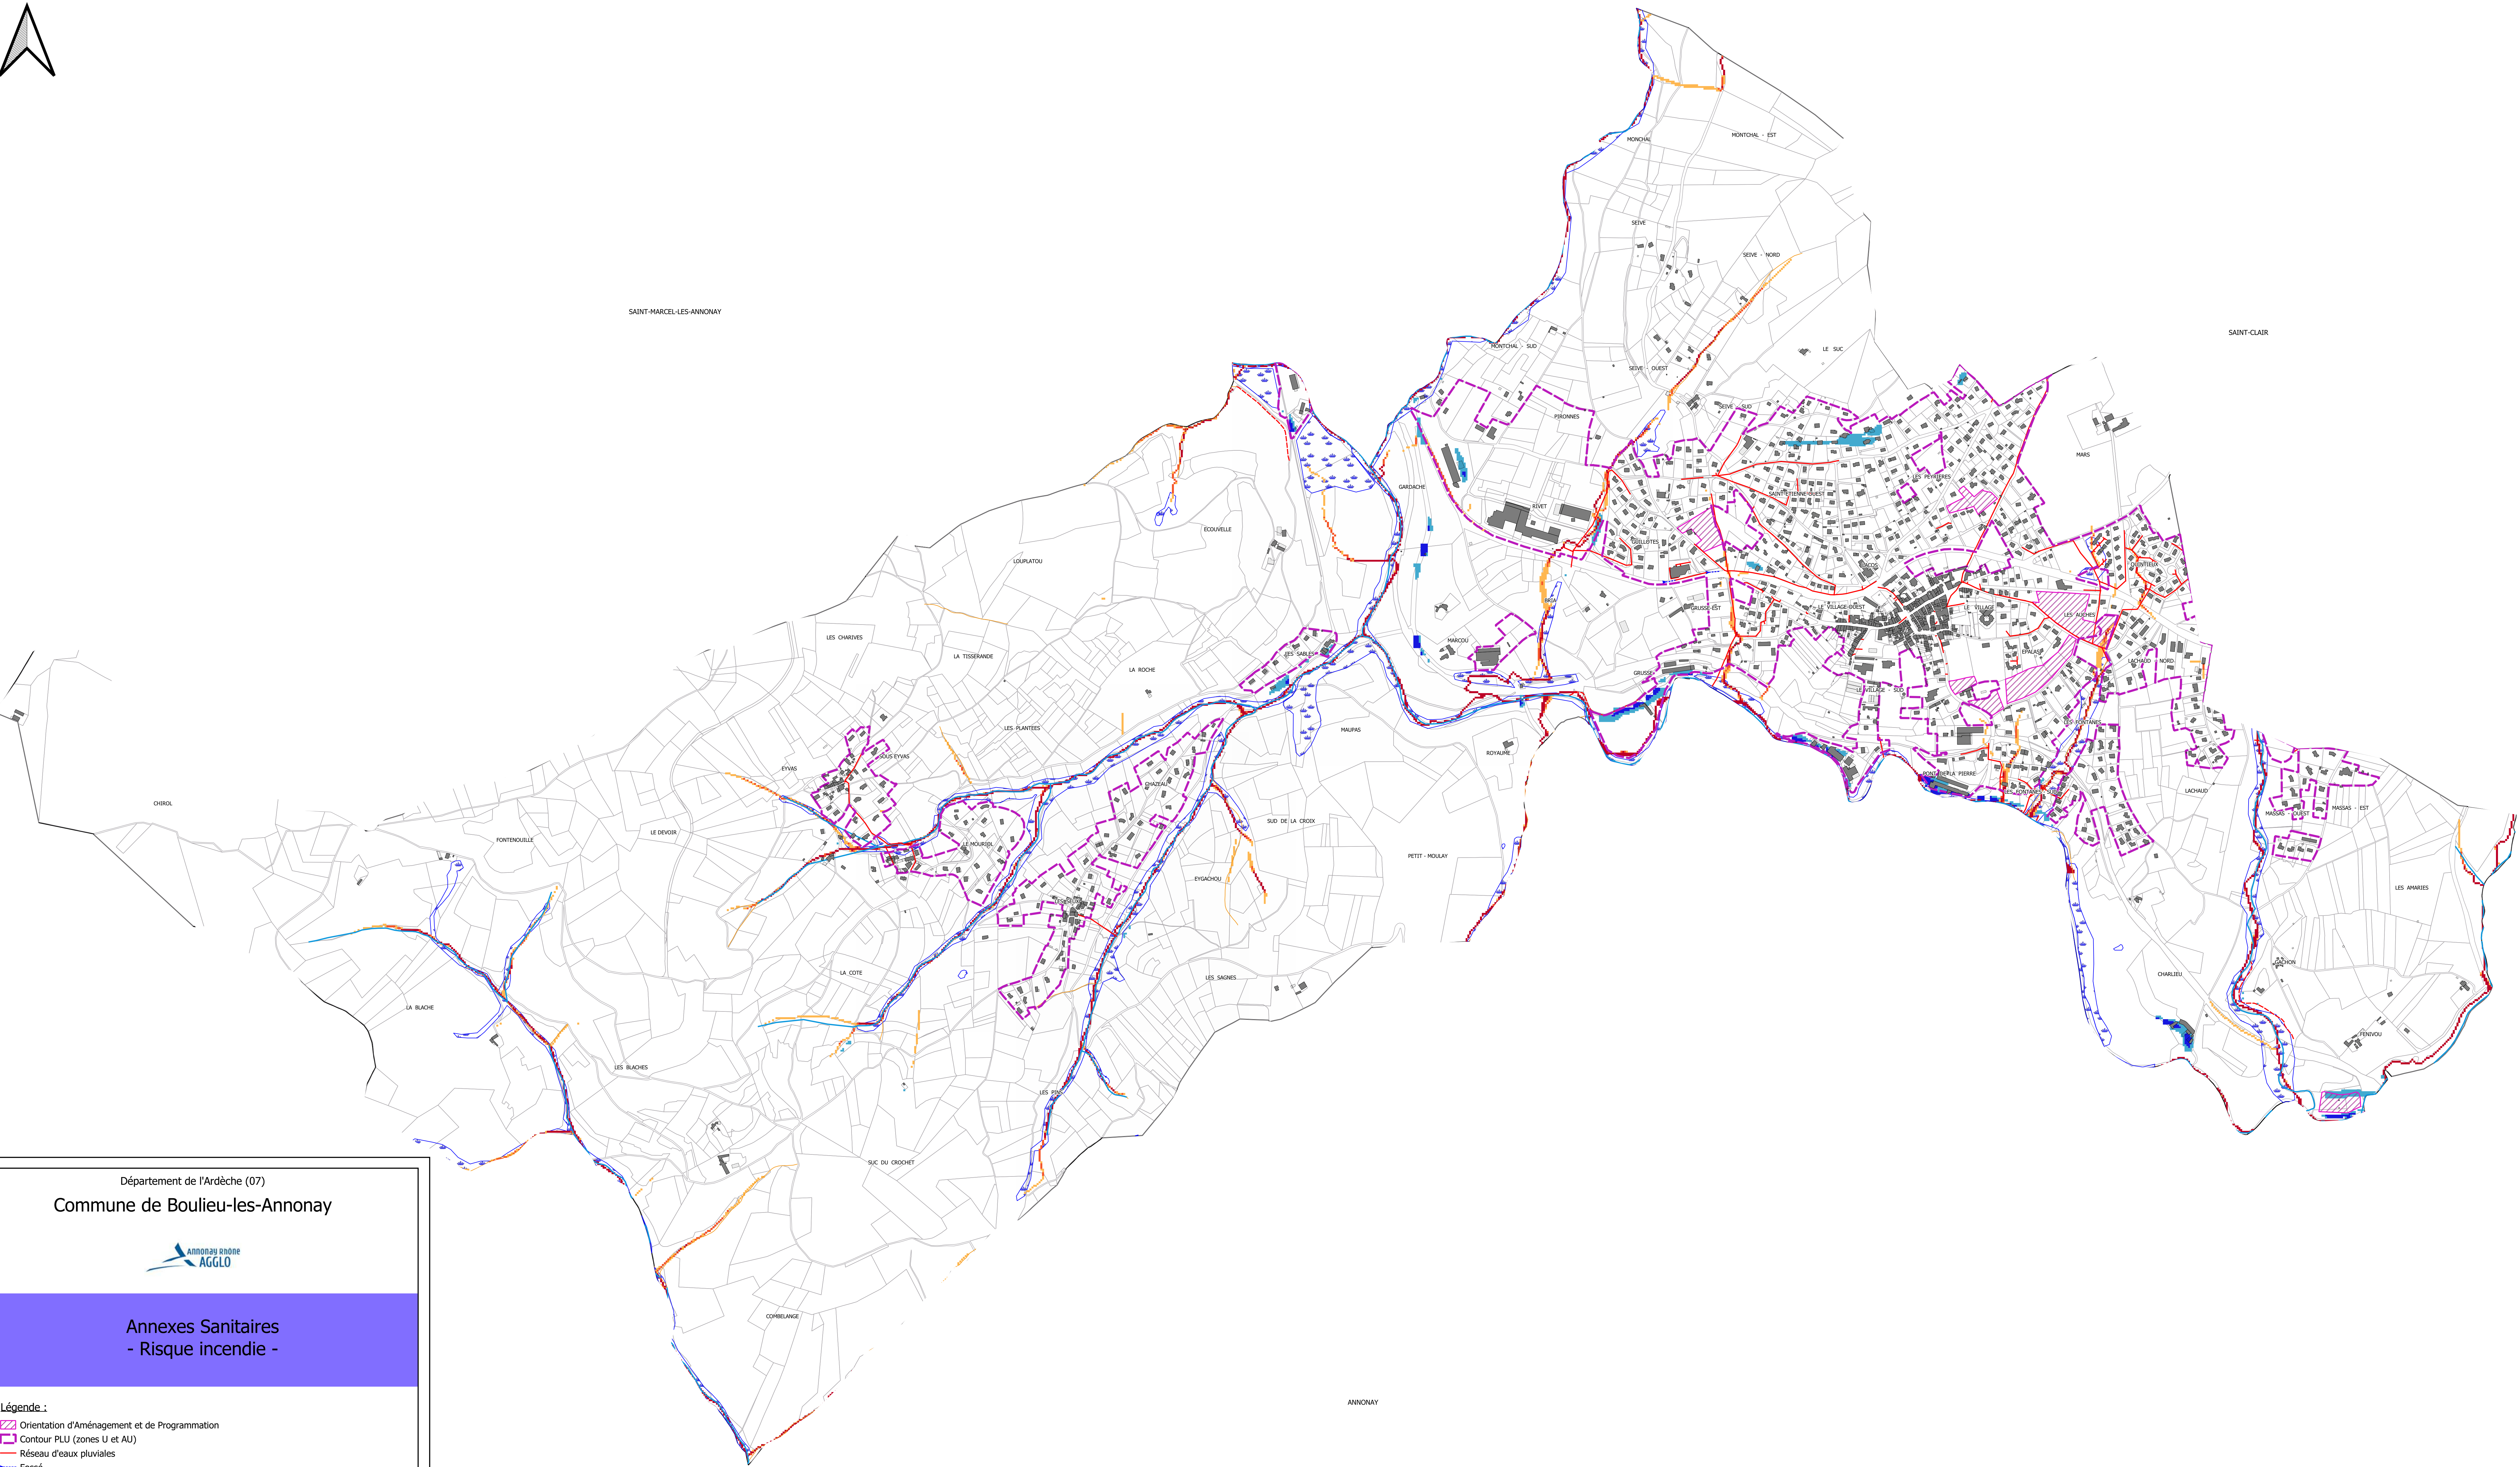

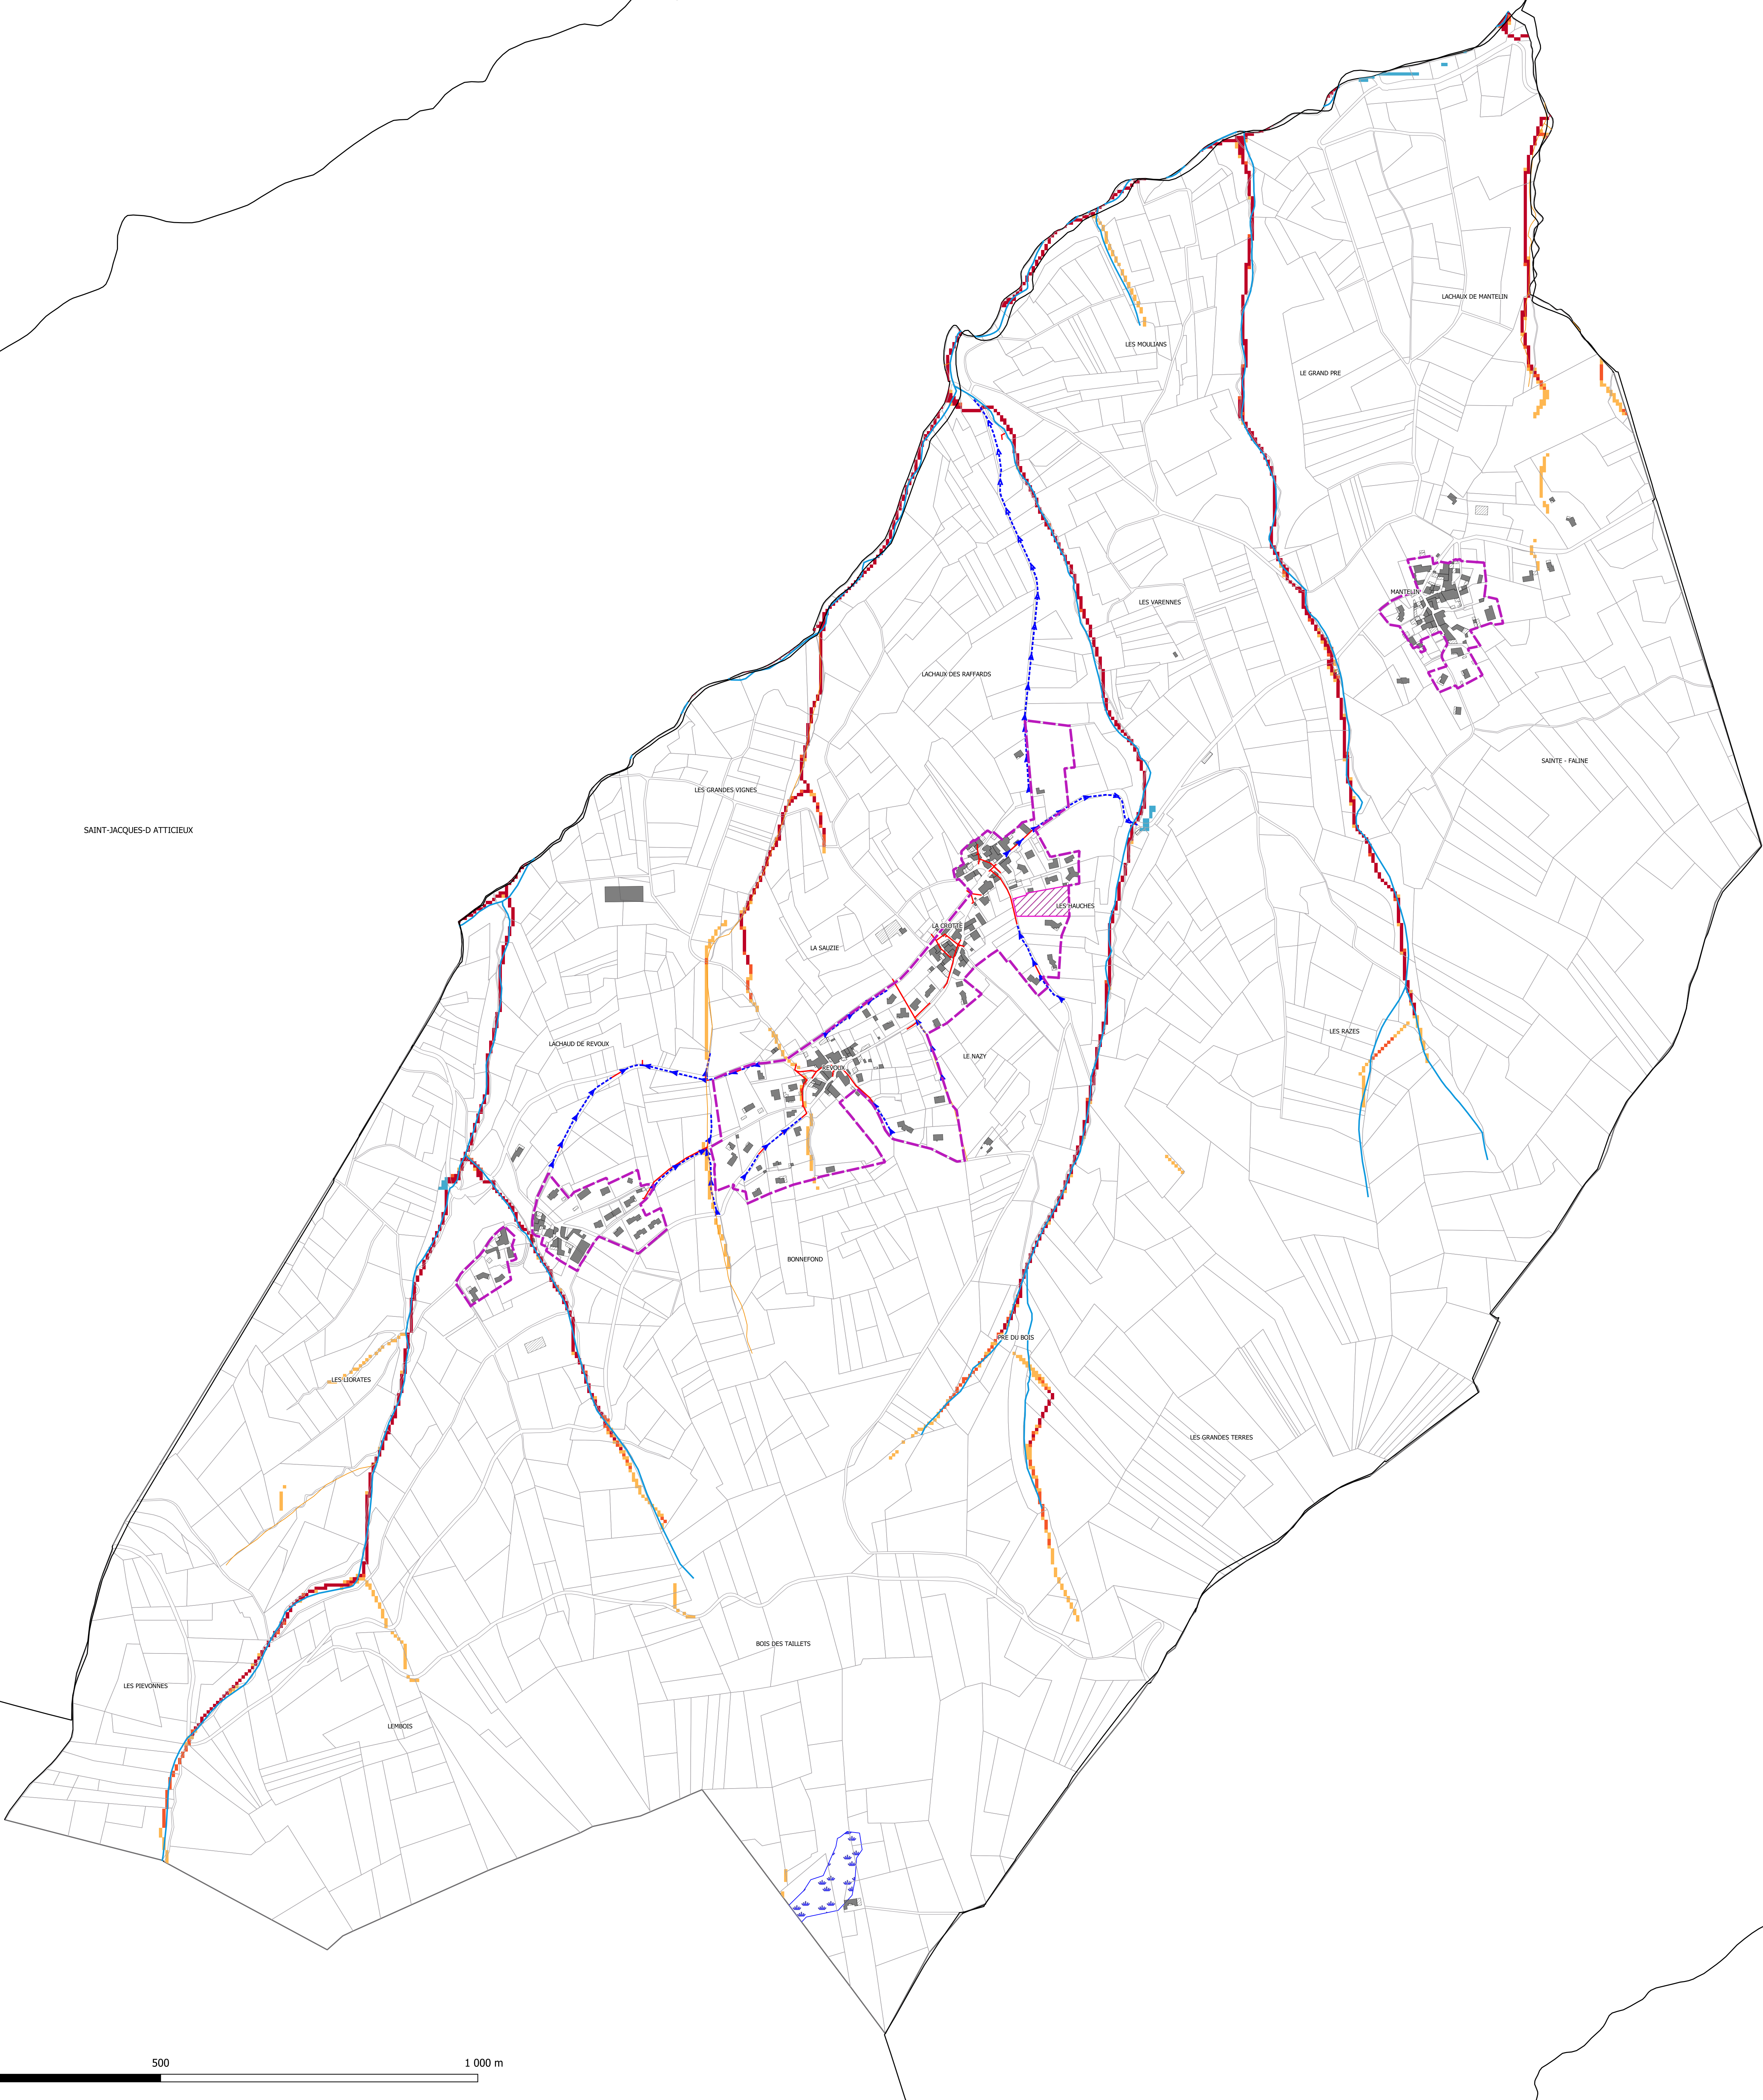
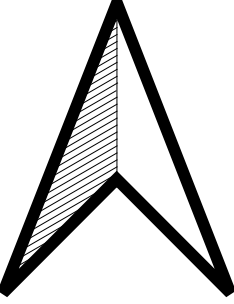


Département de l'Ardèche (07)
Commune de Brossainc



Annexes Sanitaires
- Volet : Eaux pluviales -

- Légende :**
- Orientation d'Aménagement et de Programmation
 - Contour du PLU (zones U et AU)
 - Réseau d'eaux pluviales
 - Fossé
 - Zone humide
 - Cours d'eau :
 - Cours d'eau - DDT 07
 - Cours d'eau à expertiser - DDT 07
 - Fossé - DDT 07
 - Zone d'accumulation :
 - Rupture modérée
 - Rupture forte
 - Classement du ruissellement :
 - Bassin versant intercepté faible
 - Bassin versant intercepté modéré
 - Bassin versant intercepté fort

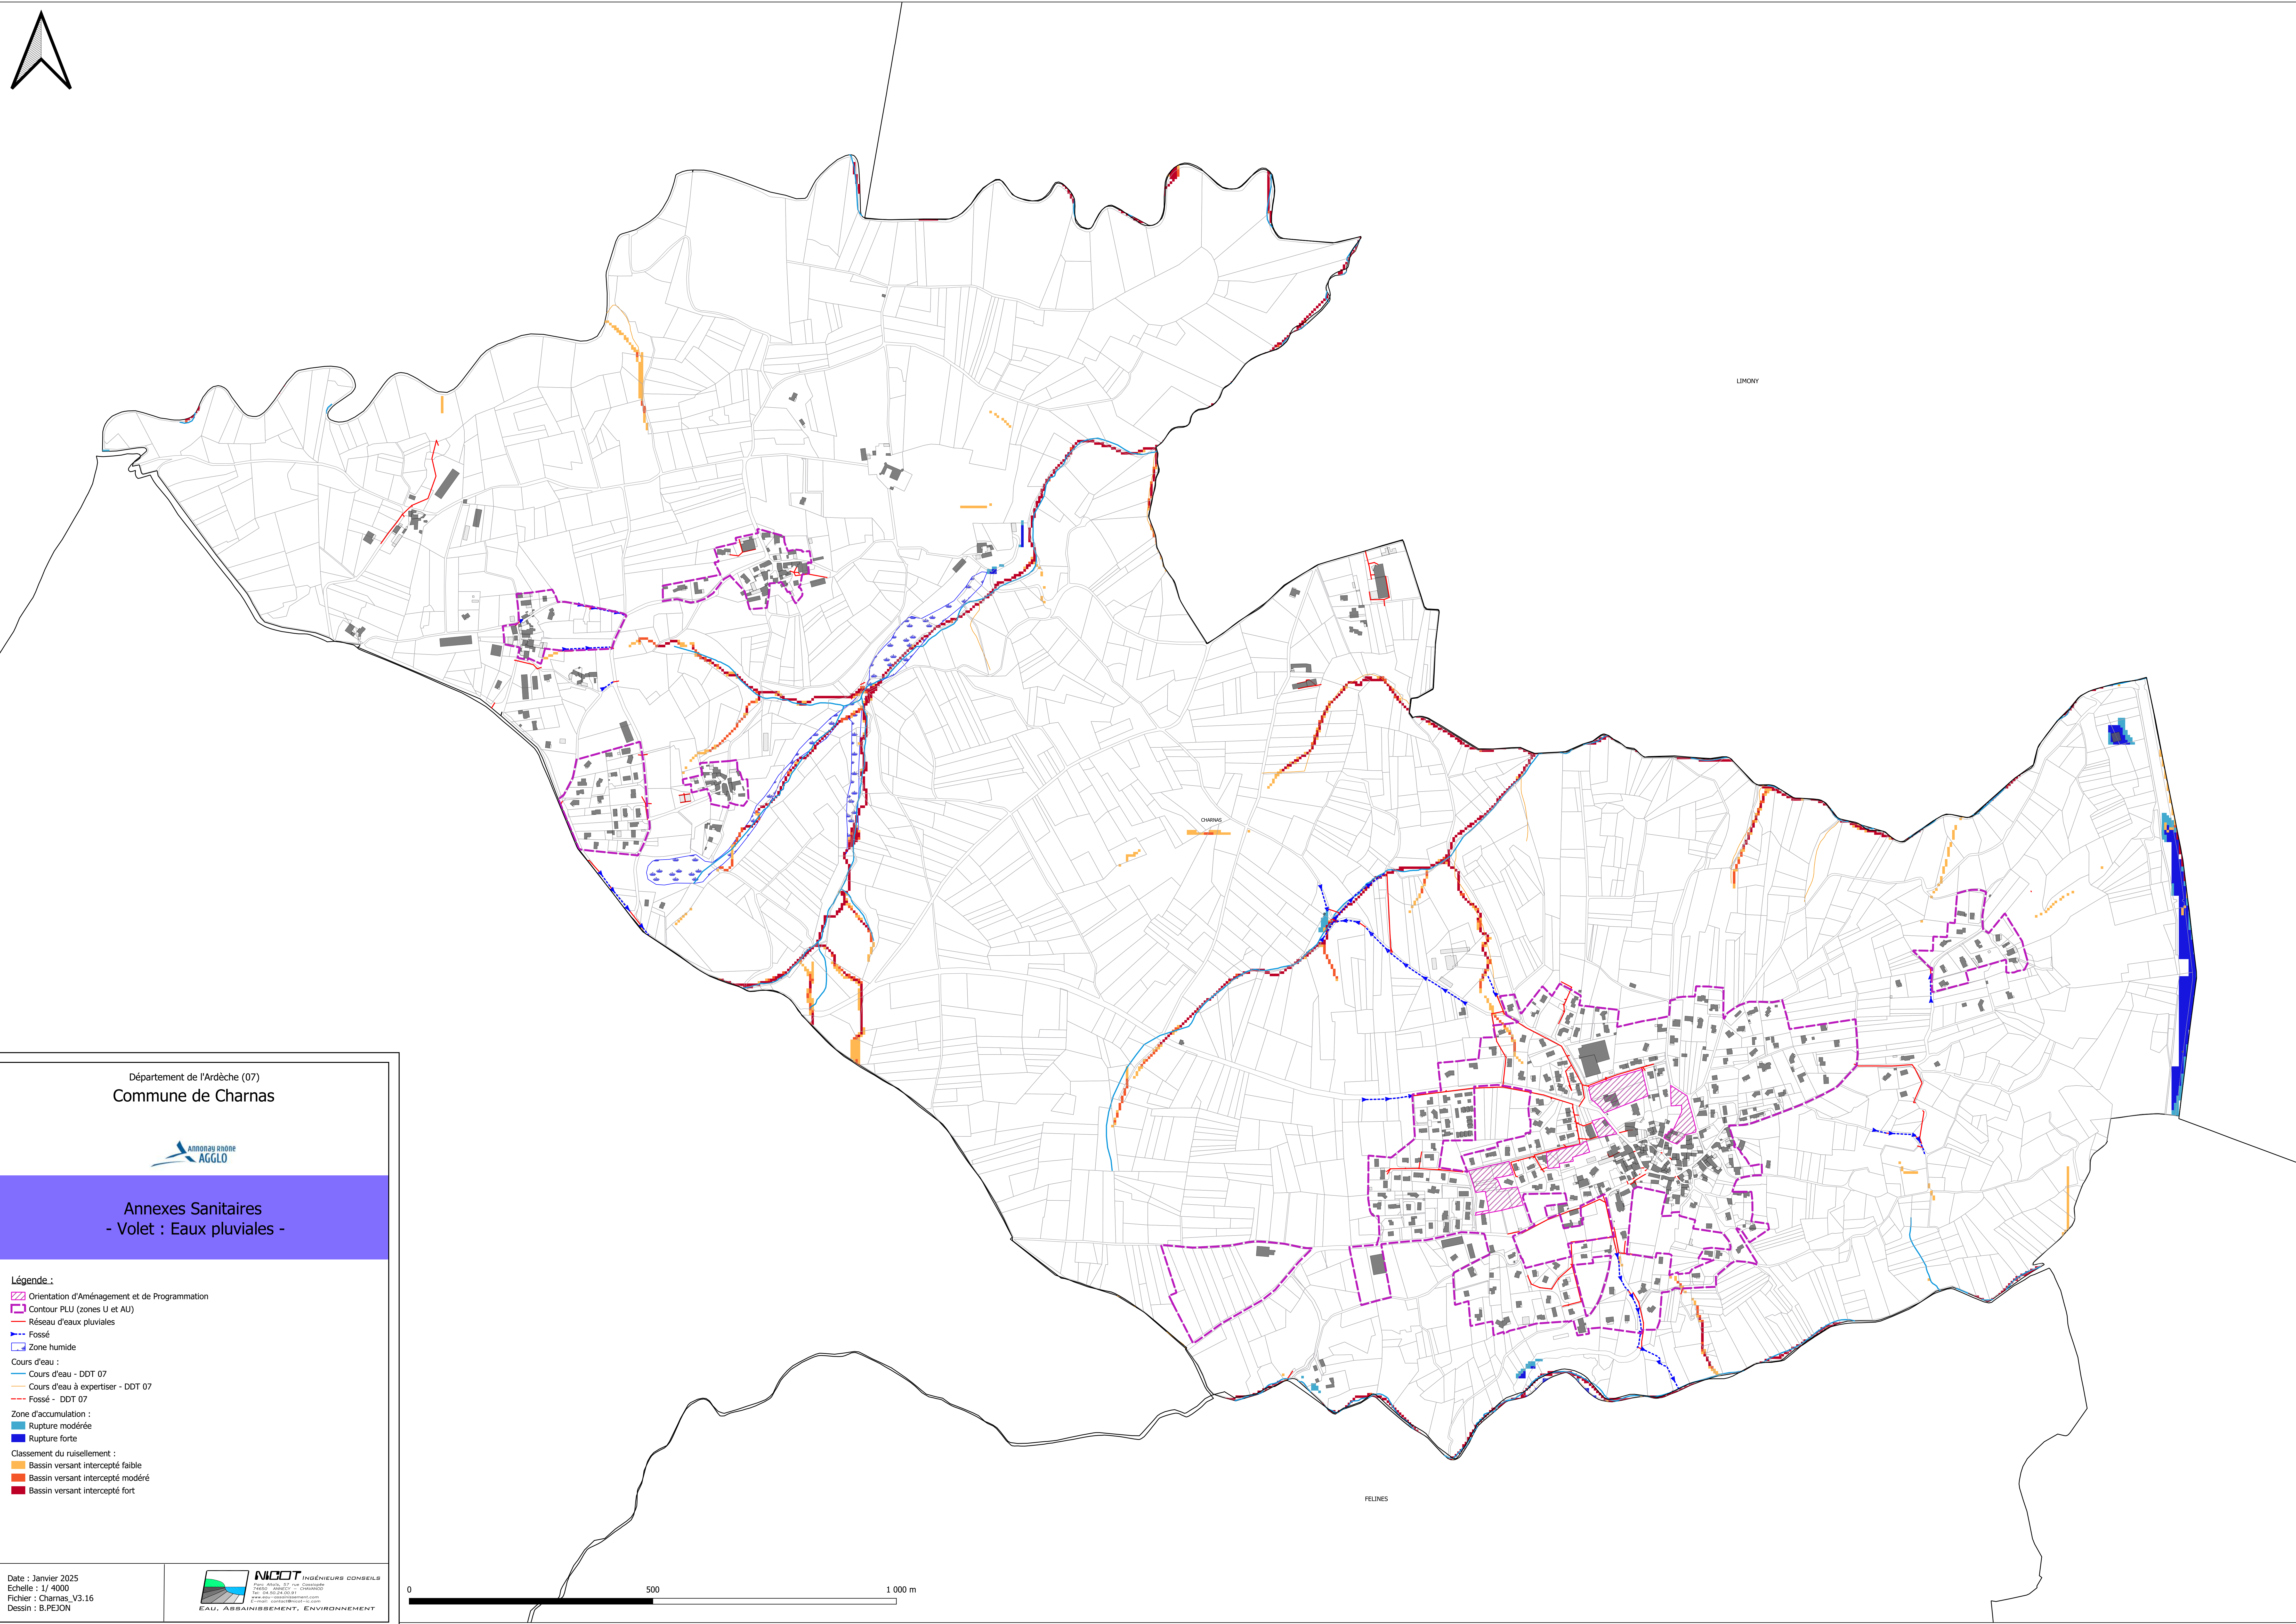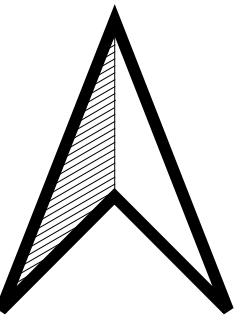

Département de l'Ardèche (07)
Commune de Charnas



Annexes Sanitaires
- Volet : Eaux pluviales -

Légende :

 Orientation d'Aménagement et de Programmation

 Contour PLU (zones U et AU)

 Réseau d'eaux pluviales

 Fossé

 Zone humide

Cours d'eau :

 Cours d'eau - DDT 07

 Cours d'eau à expertiser - DDT 07

 Fossé - DDT 07

Zone d'accumulation :

 Rupture modérée

 Rupture forte


Classement du ruissellement :

 Bassin versant intercepté faible

 Bassin versant intercepté modéré

 Bassin versant intercepté fort



Date : Janvier 2025
Echelle : 1/ 4000
Fichier : Charnas_V3.16
Dessin : B.PEJON

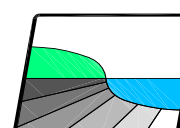

NICOT INGÉNIEURS CONSEILS

05001000

m

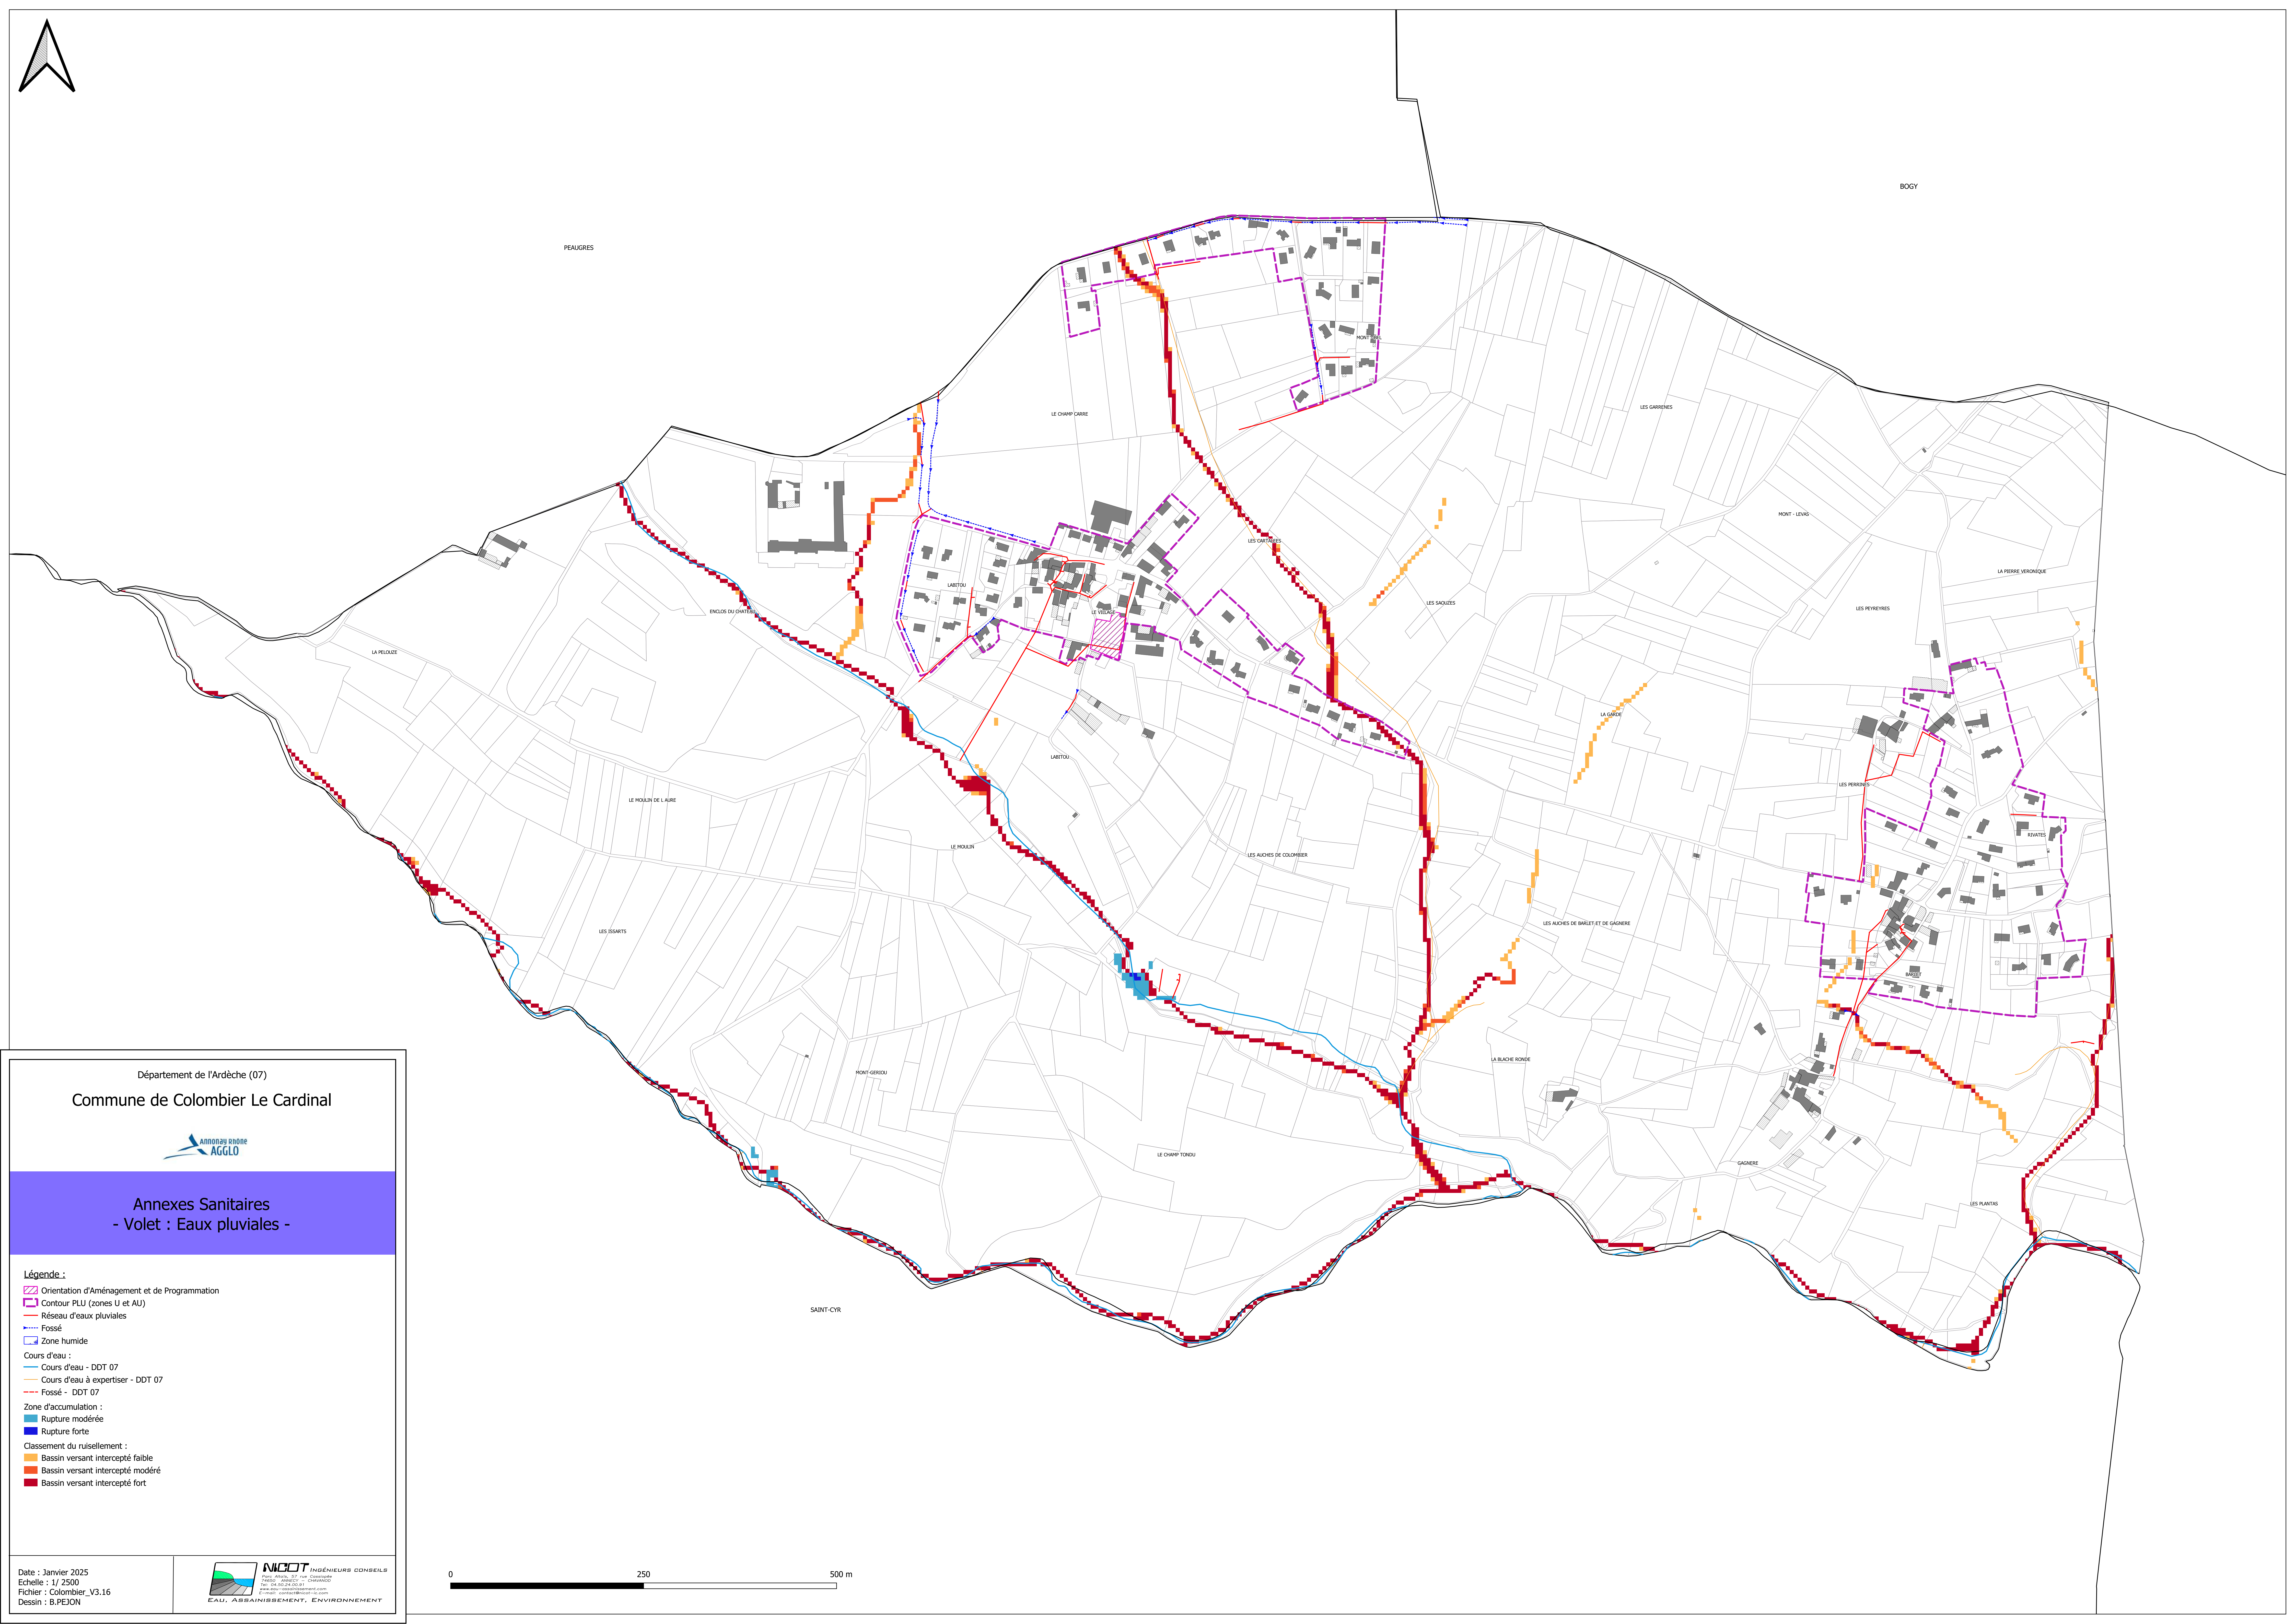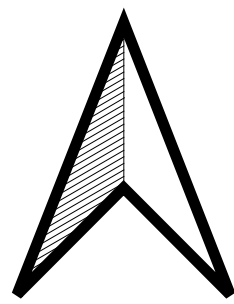


Département de l'Ardèche (07)
Commune de Colombier Le Cardinal





Annexes Sanitaires
- Volet : Eaux pluviales -

- Légende :**
- Orientation d'Aménagement et de Programmation
 - Contour PLU (zones U et AU)
 - Réseau d'eaux pluviales
 - Fossé
 - Zone humide
 - Cours d'eau :
 - Cours d'eau - DDT 07
 - Cours d'eau à expertiser - DDT 07
 - Fossé - DDT 07
 - Zone d'accumulation :
 - Rupture modérée
 - Rupture forte
 - Classement du ruissellement :
 - Bassin versant intercepté faible
 - Bassin versant intercepté modéré
 - Bassin versant intercepté fort

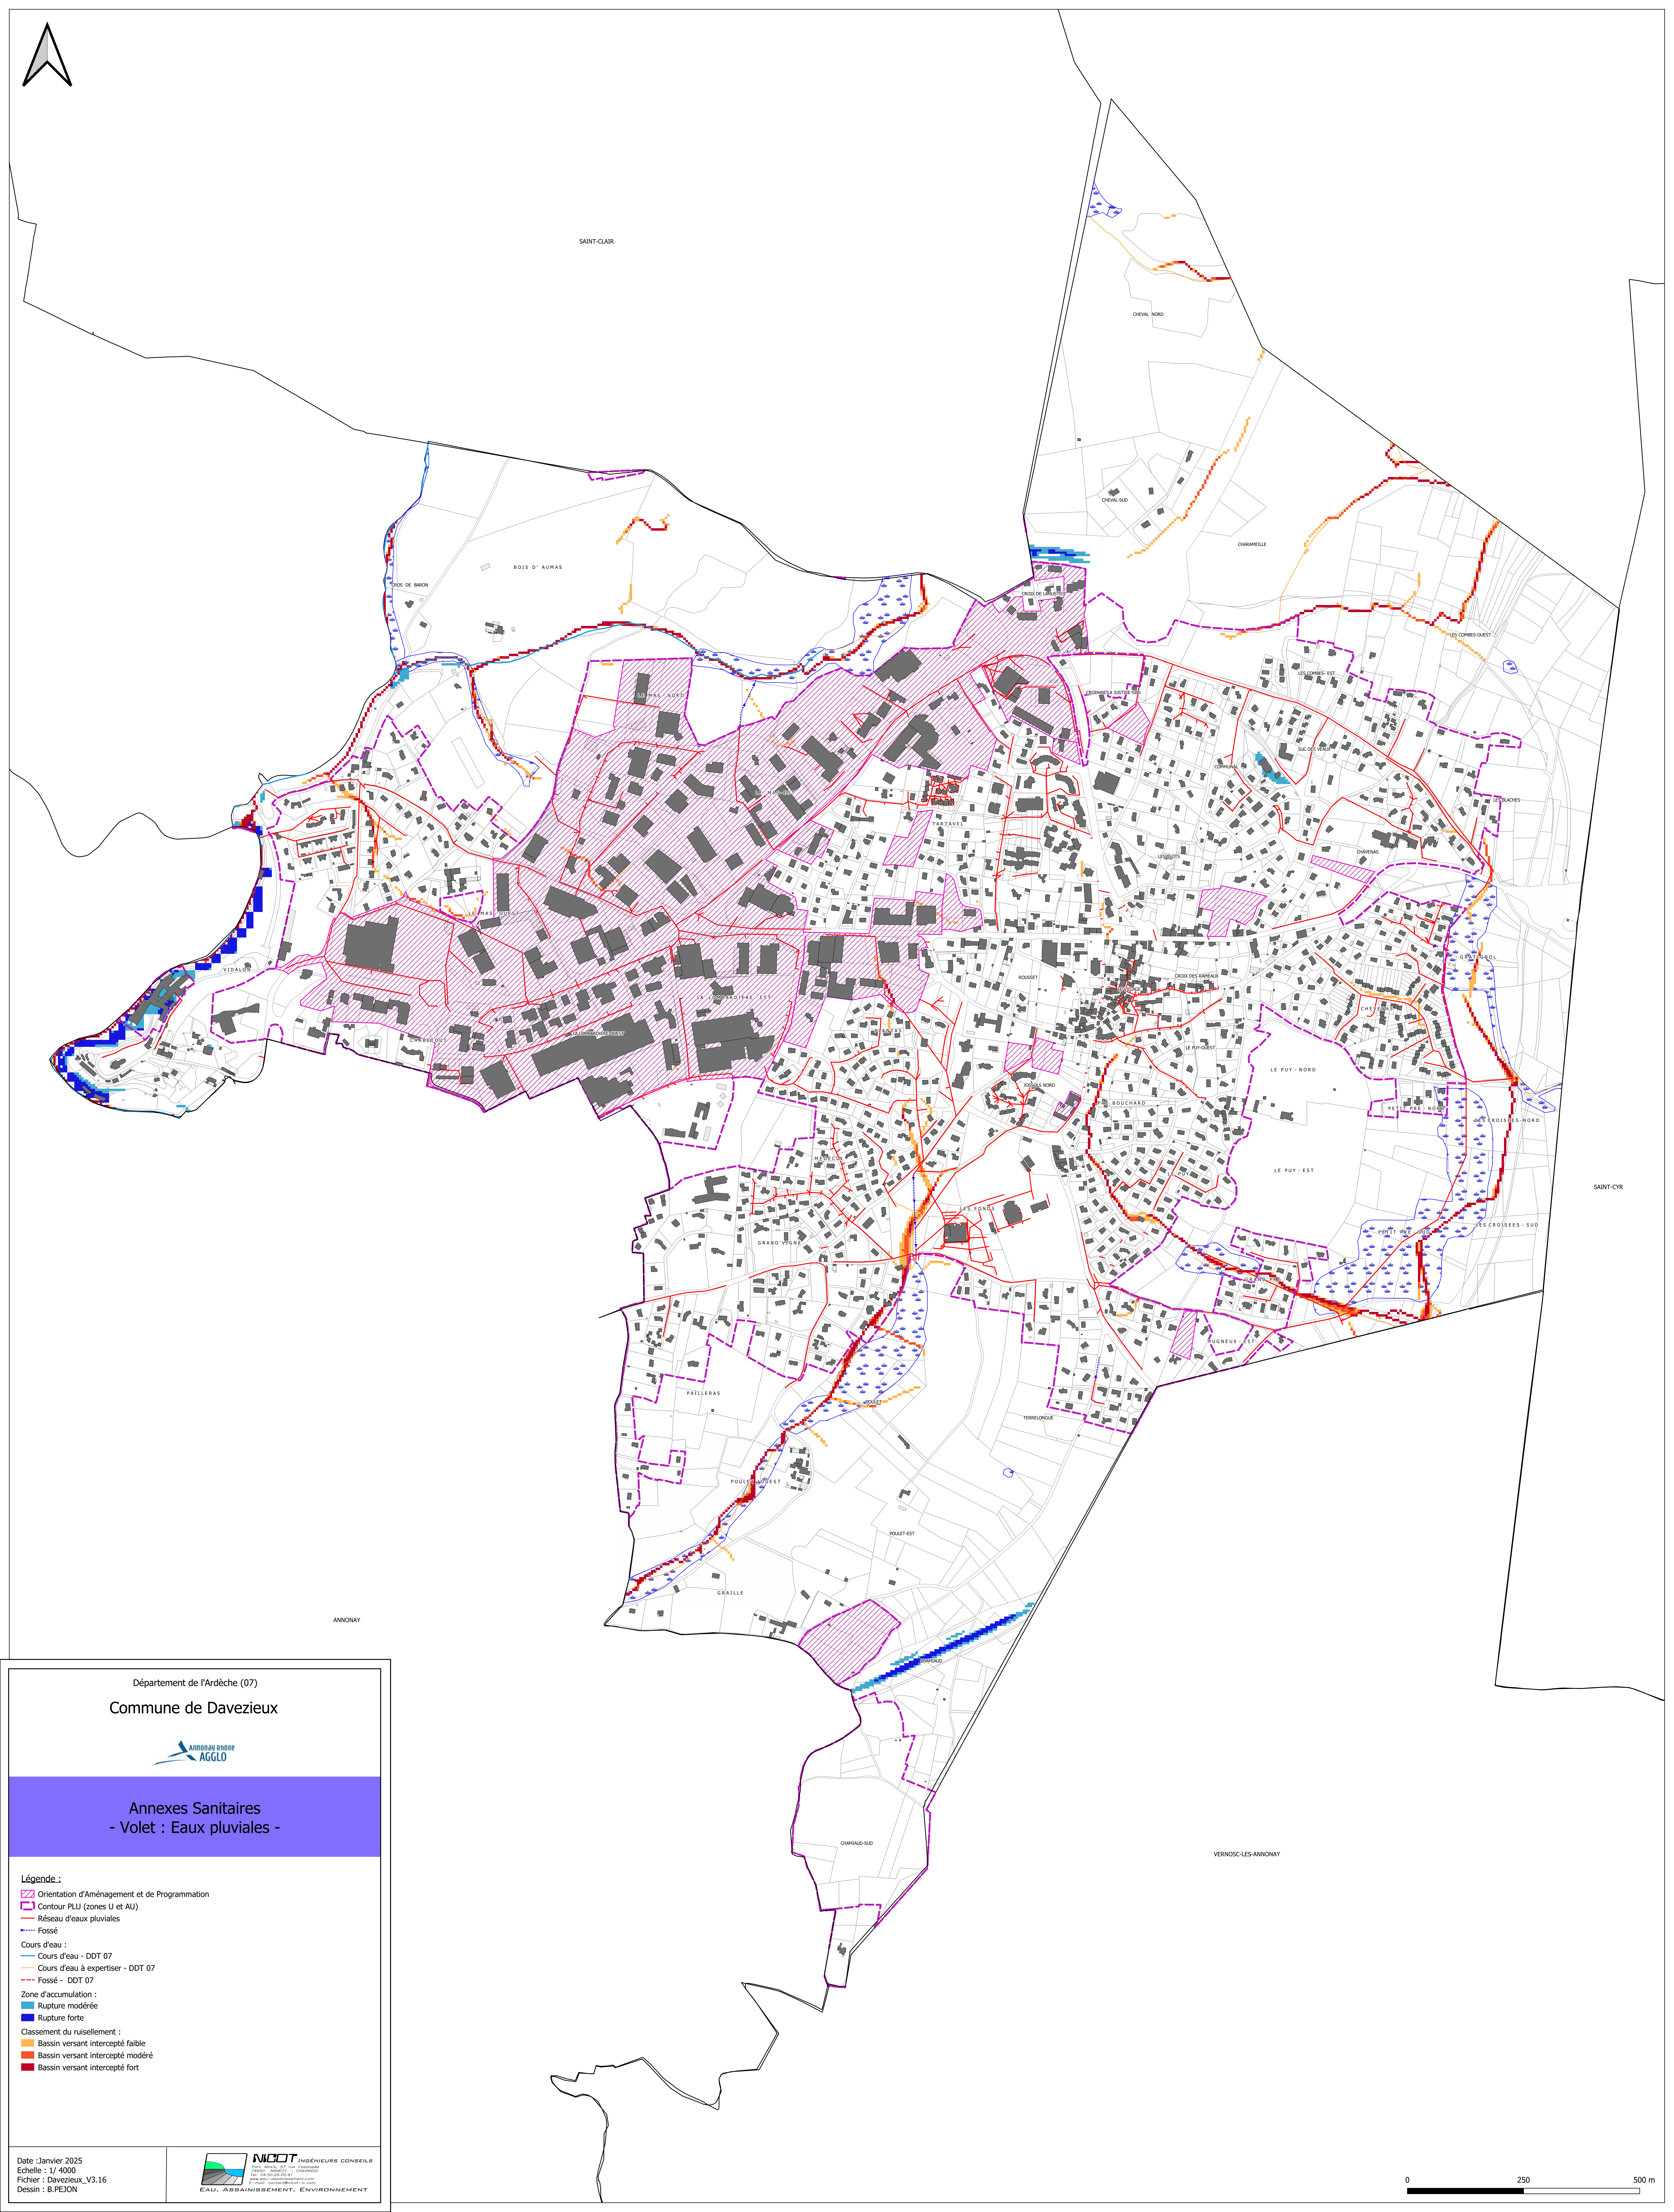

0 250 500 m

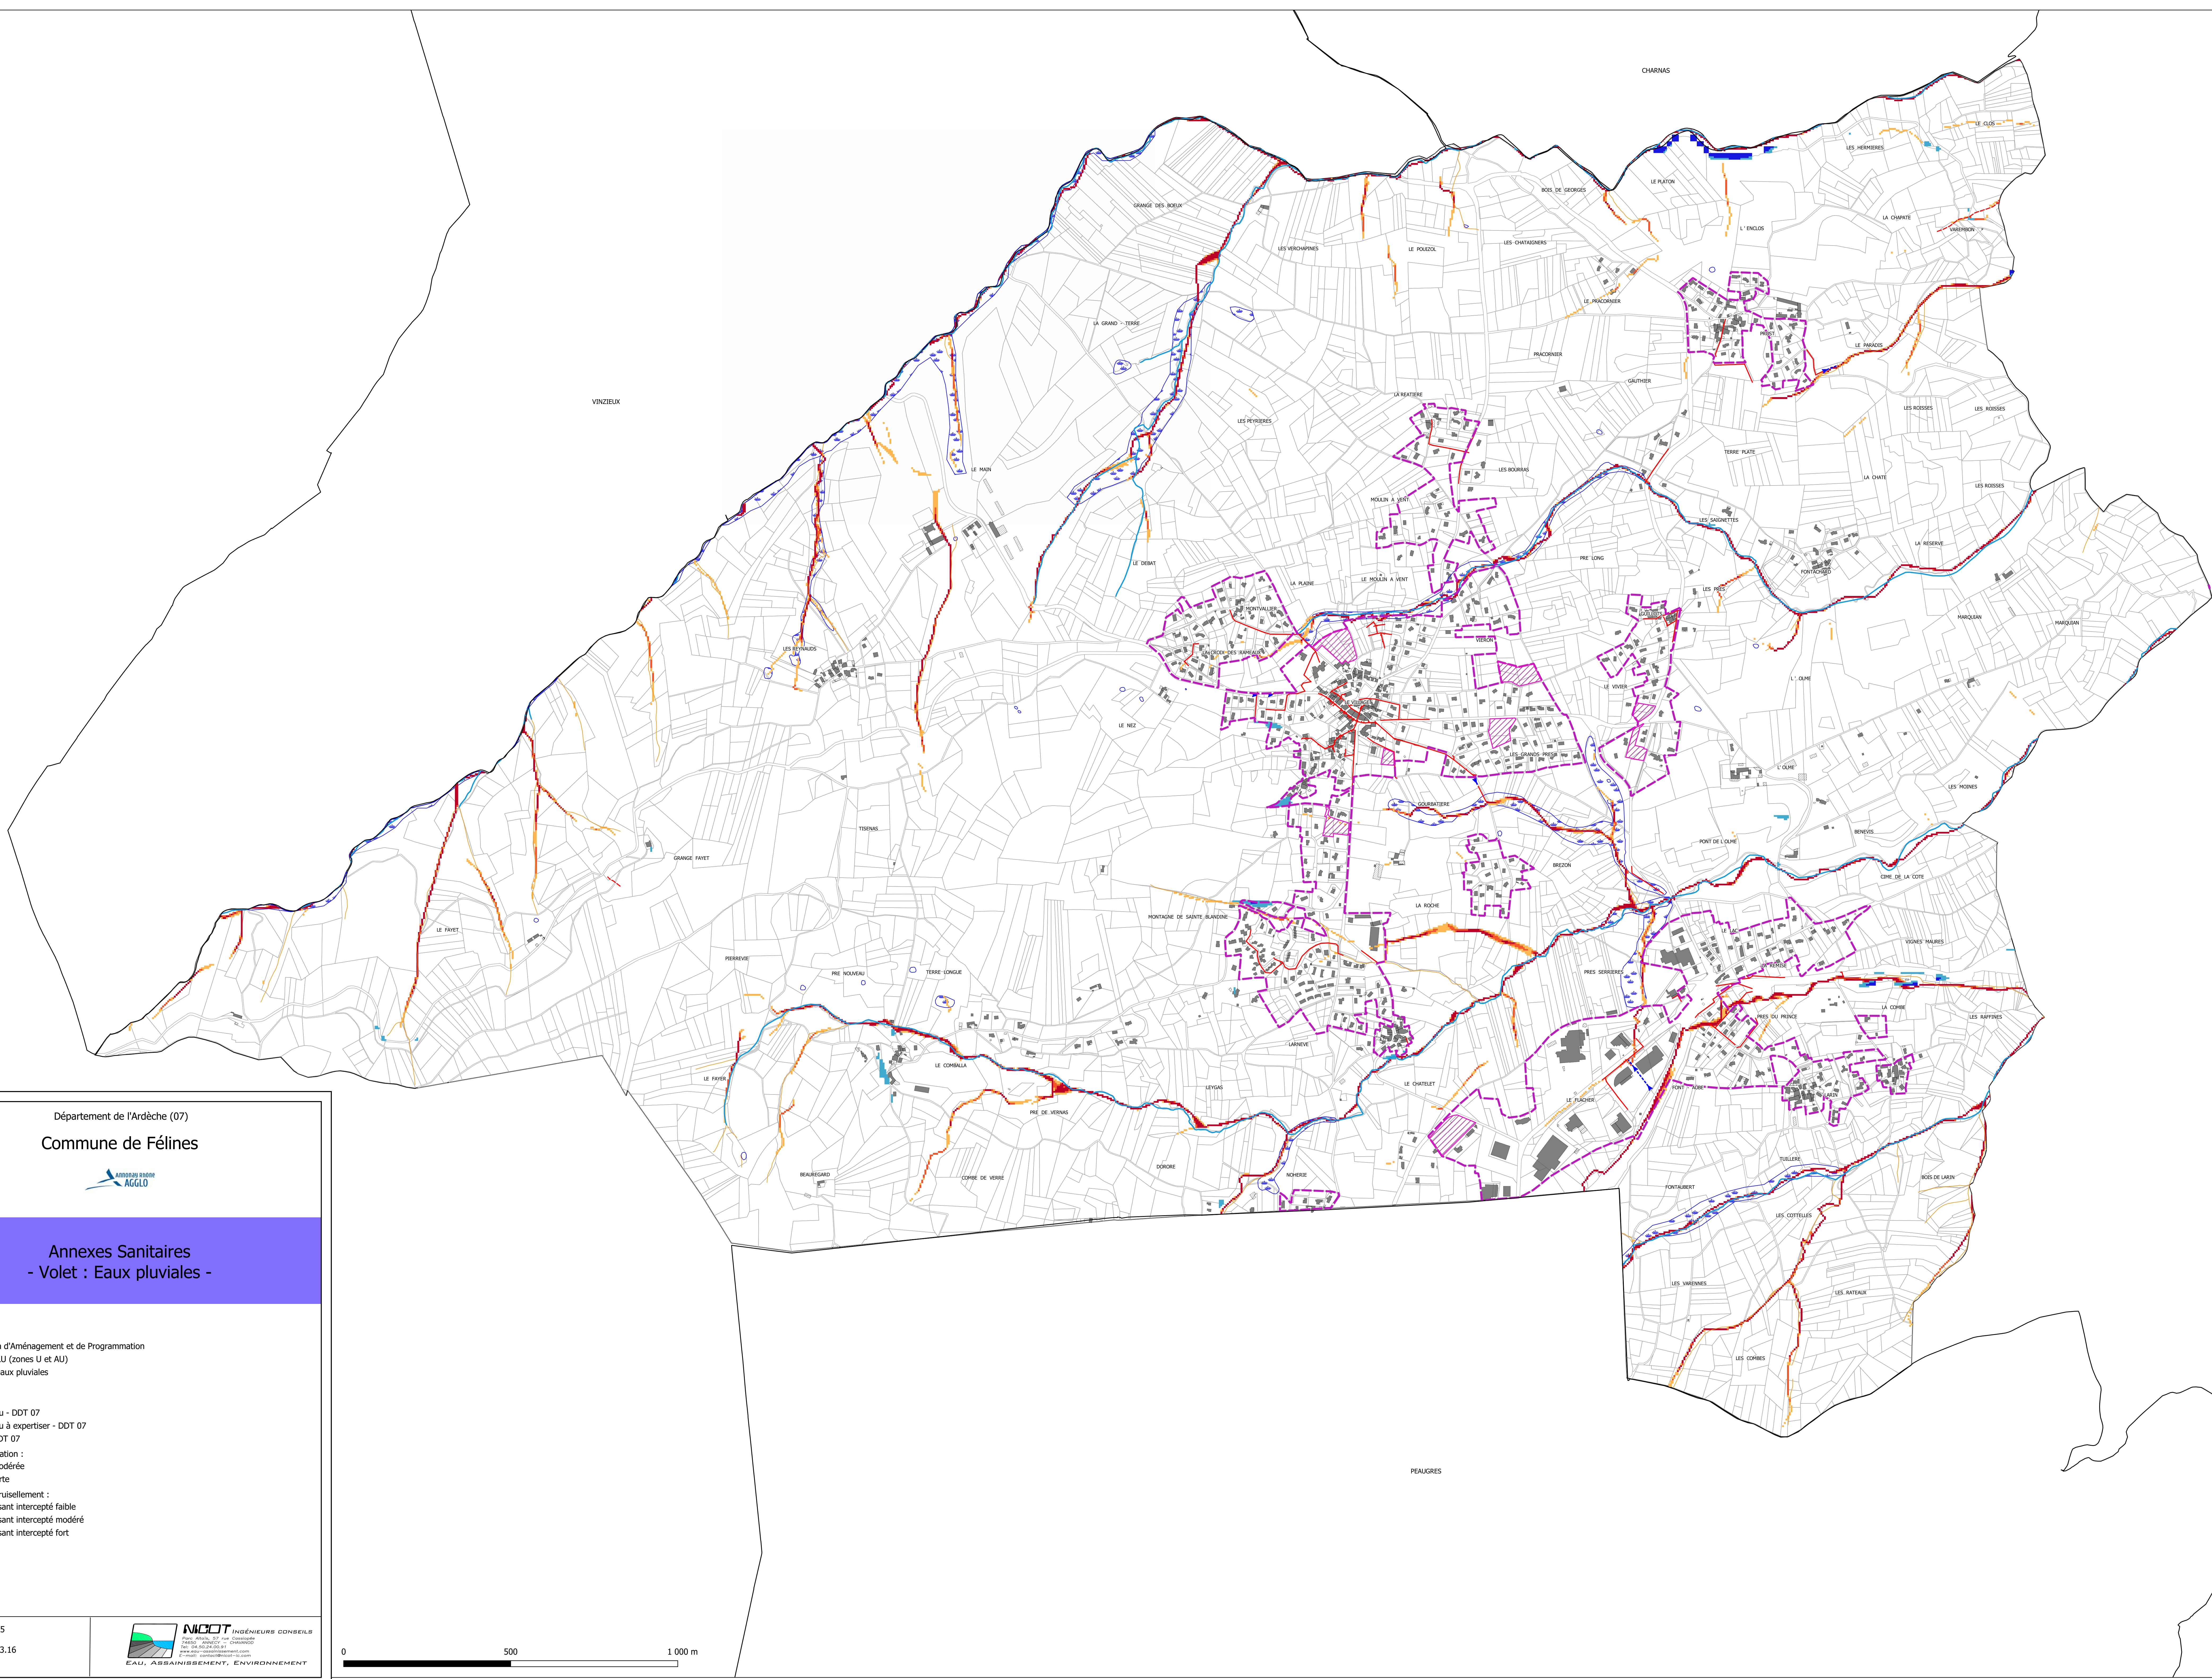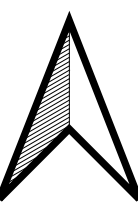

Département de l'Ardèche (07)

Commune de Félines



Annexes Sanitaires

- Volet : Eaux pluviales -

Légende :

Orientation d'Aménagement et de Programmation

Contour PLU (zones U et AU)

Réseau d'eaux pluviales

Fossé

Cours d'eau :

- Cours d'eau - DDT 07
- Cours d'eau à expertiser - DDT 07
- Fossé - DDT 07

Zone d'accumulation :

- Rupture modérée
- Rupture forte

Classement du ruissellement :


- Bassin versant intercepté faible
- Bassin versant intercepté modéré
- Bassin versant intercepté fort

Date : Janvier 2025

Echelle : 1/ 6000



Fichier : Félines_V3.16

Dessin : B.PEJON

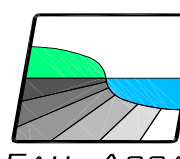

NICOT INGÉNIEURS CONSEILS


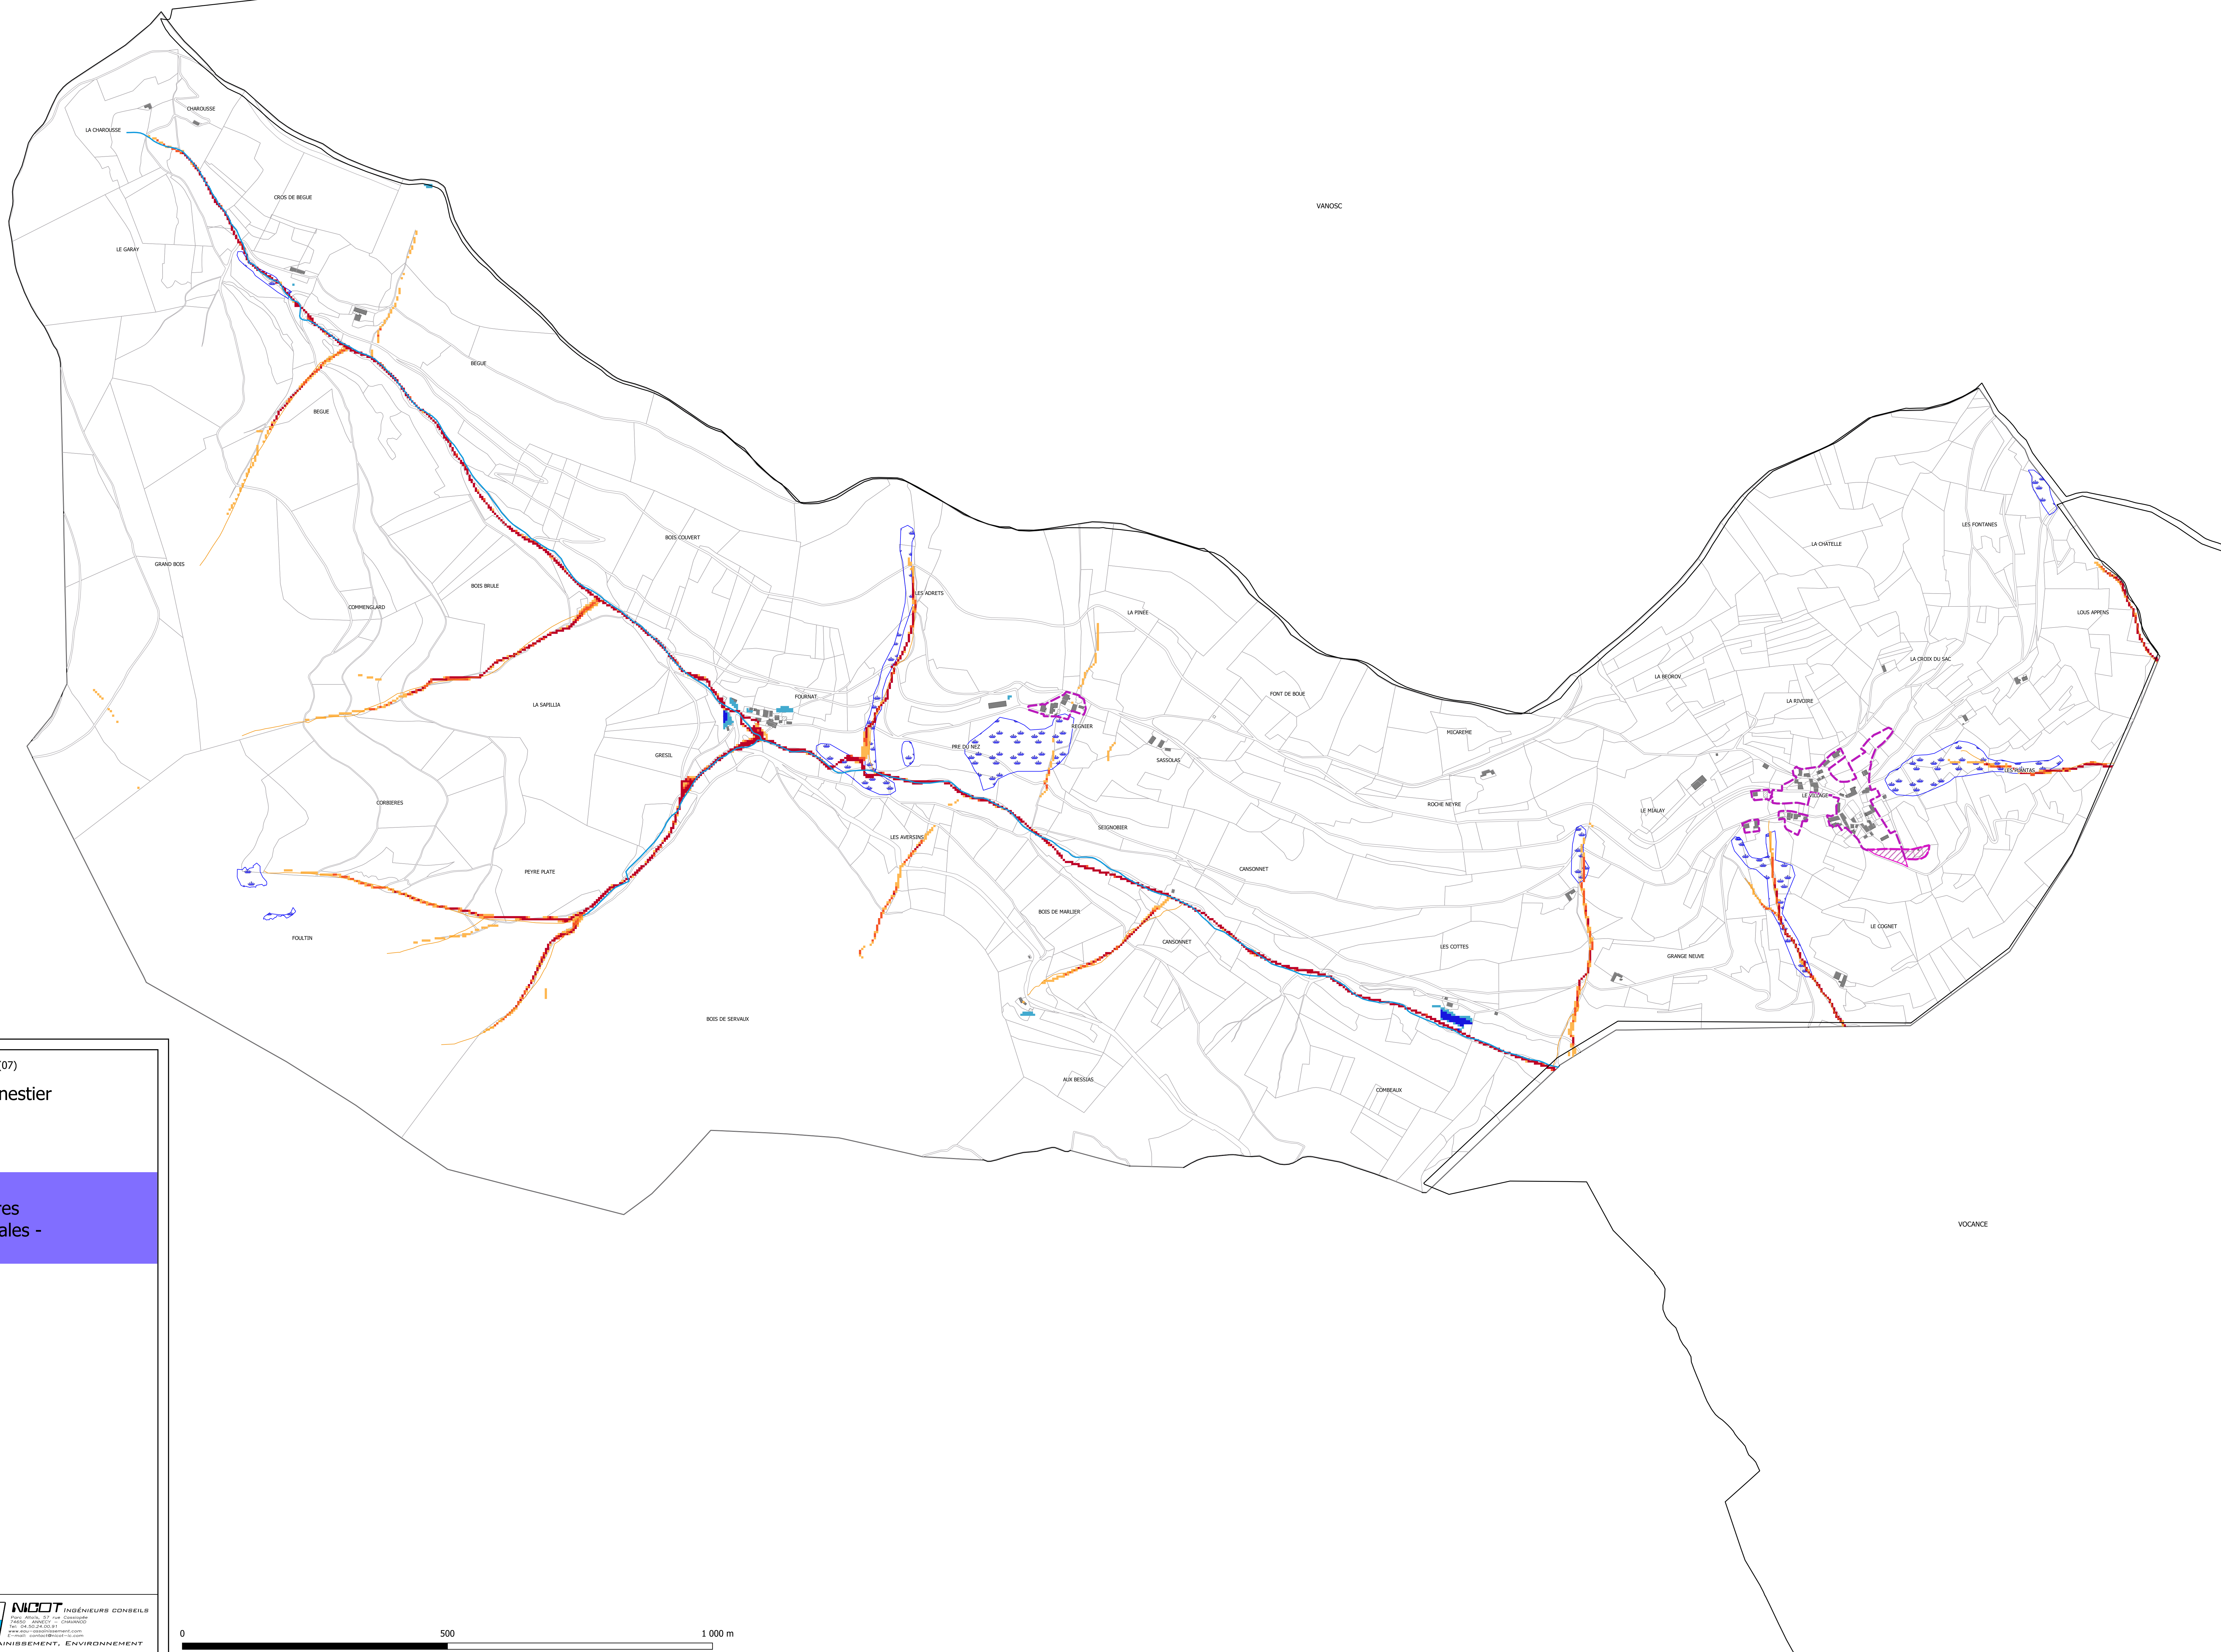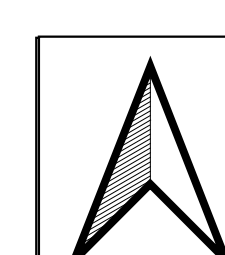

Département de l'Ardèche (07)
Commune de Le Monestier




Annexes Sanitaires - Volet : Eaux pluviales -

- Légende :**
- Contour PLU (zones U et AU)
 - Zone humide
 - Cours d'eau :
 - Cours d'eau - DDT 07
 - Cours d'eau à expertiser - DDT 07
 - Fossé - DDT 07
 - Zone d'accumulation :
 - Rupture modérée
 - Rupture forte
 - Classement du ruissellement :
 - Bassin versant intercepté faible
 - Bassin versant intercepté modéré
 - Bassin versant intercepté fort

Date : Janvier 2025
Echelle : 1/ 5000
Fichier : Le Monestier_V3.16
Dessin : B.PEJON



0 500 1 000 m

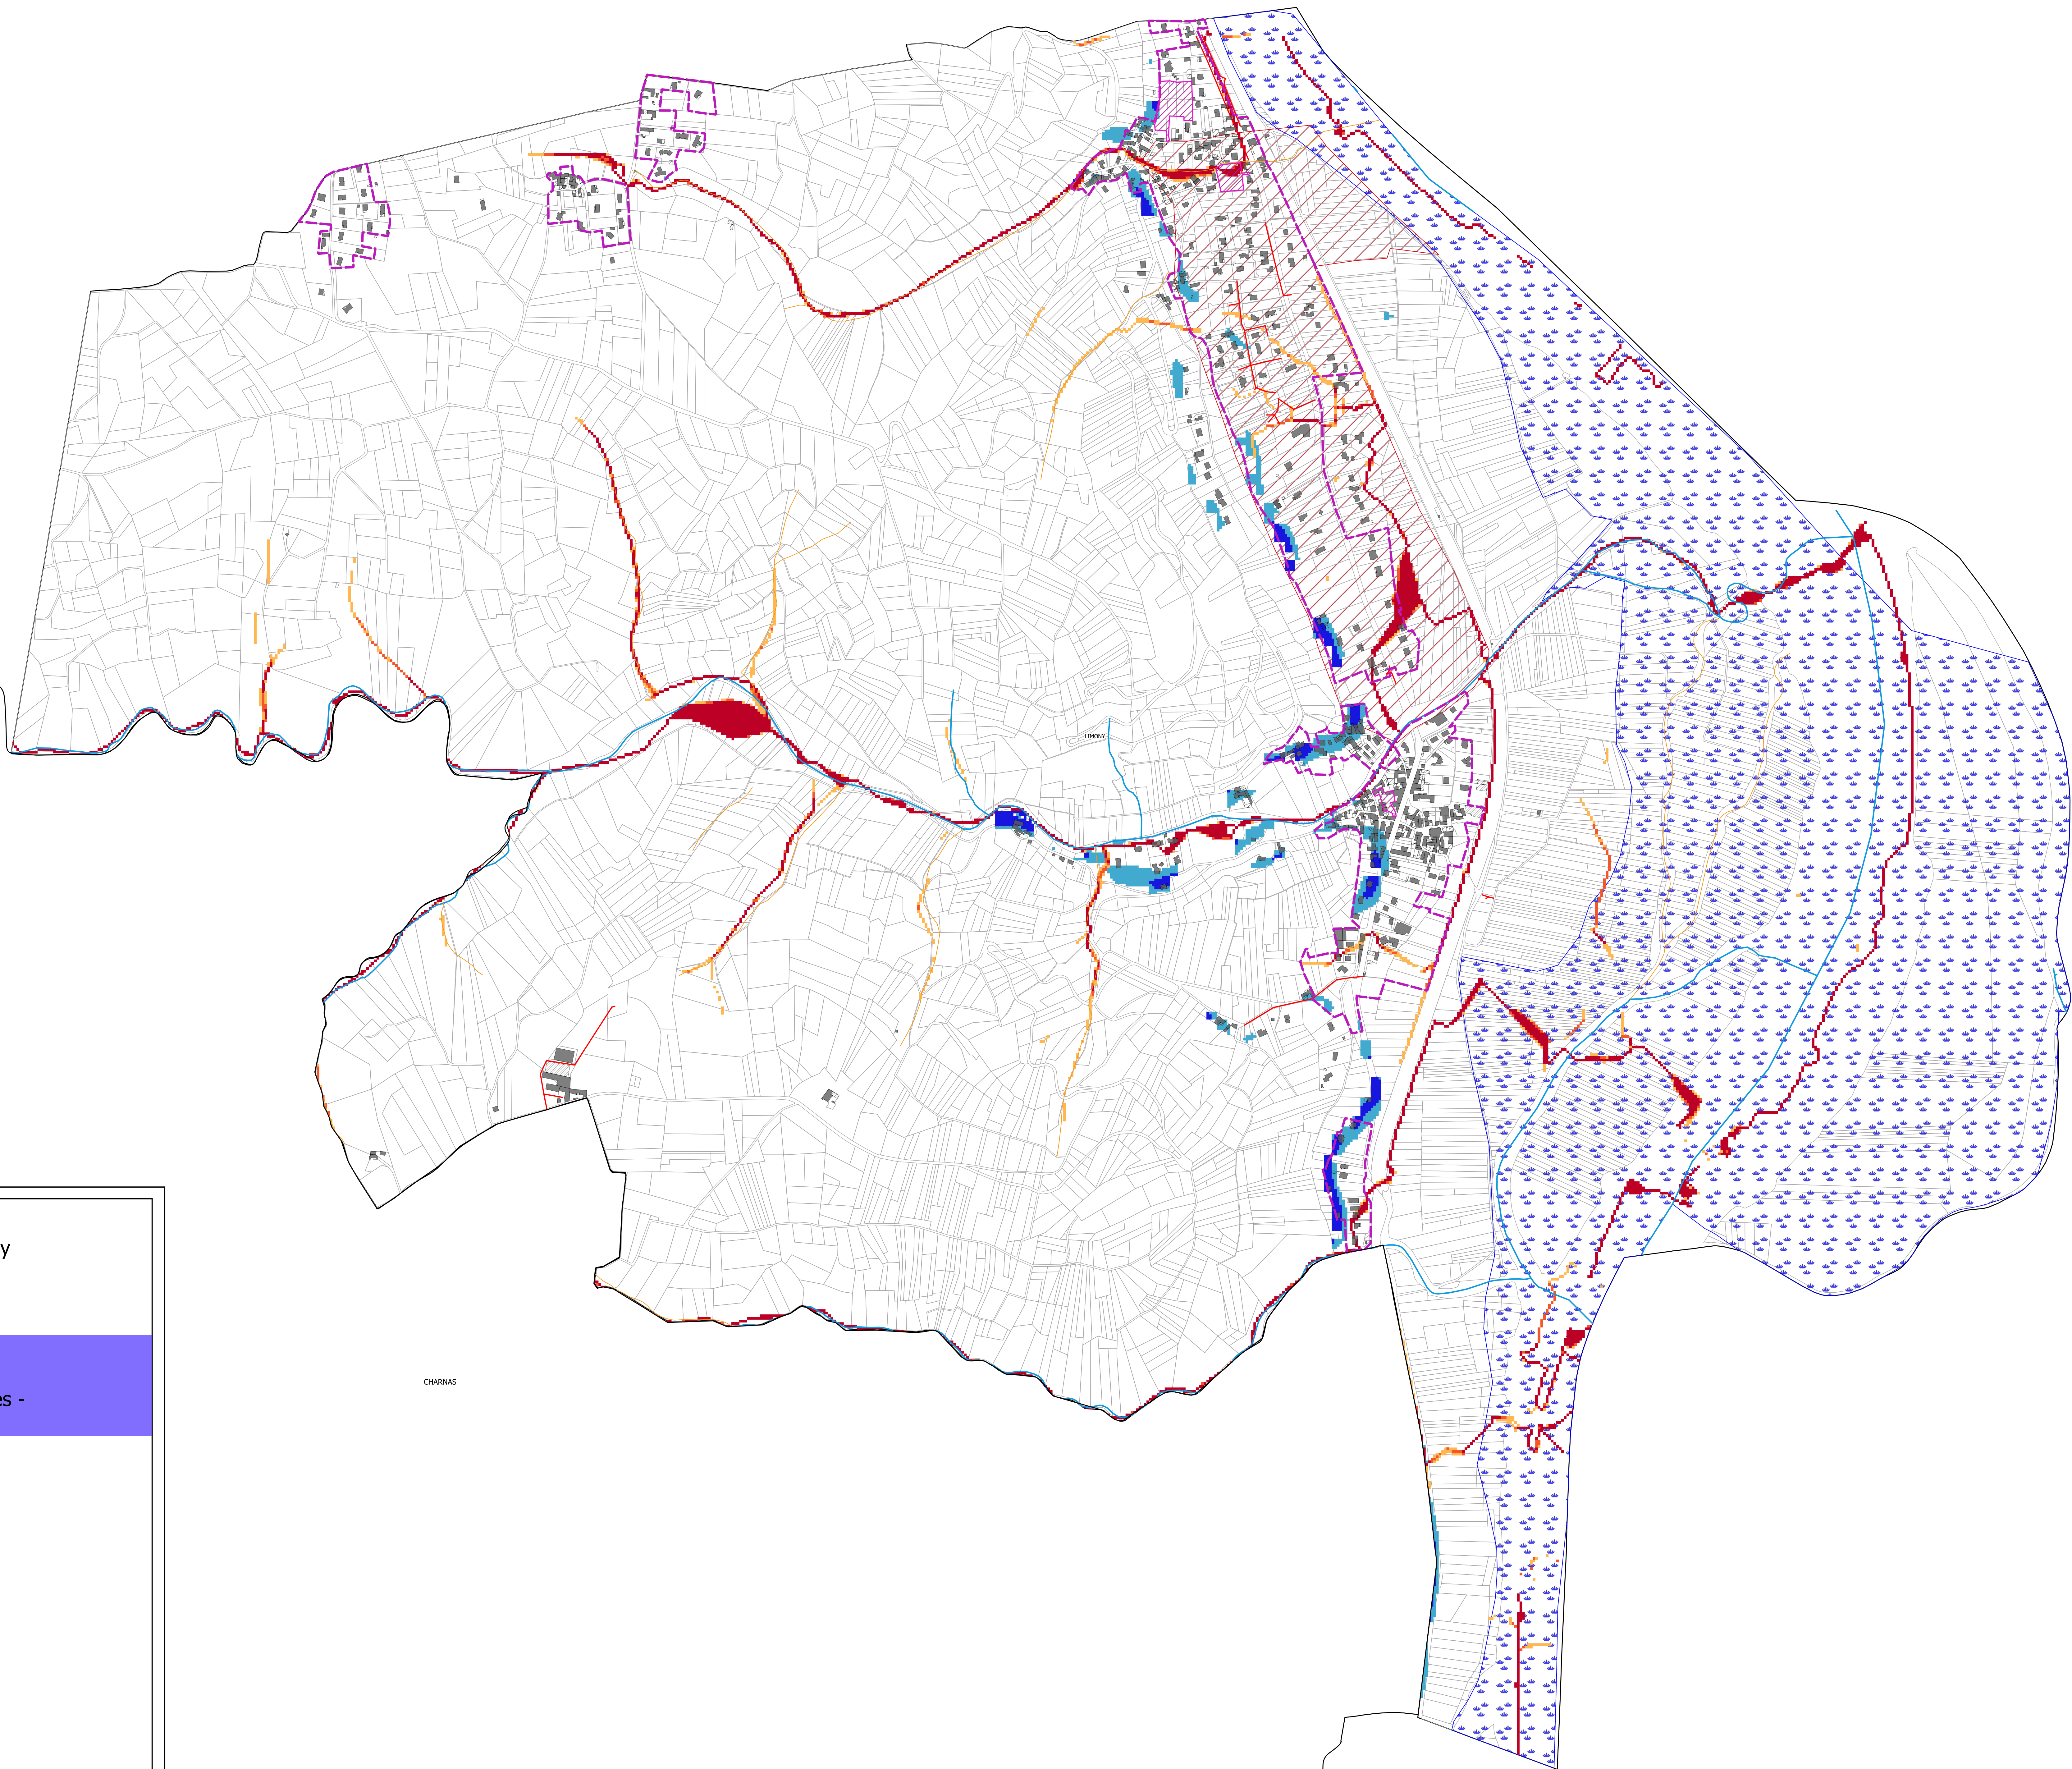

Légende :

- Orientation d'Aménagement et de Programmation
- Contour PLU (zones U et AU)
- Réseau d'eaux pluviales
- Zone humide

Cours d'eau :

- Cours d'eau - DDT 07
- Cours d'eau à expertiser - DDT 07
- Fossé - DDT 07

Zone d'accumulation :

- Rupture modérée
- Rupture forte



Classement du ruissellement :

- Bassin versant intercepté faible
- Bassin versant intercepté modéré
- Bassin versant intercepté fort

Date : Janvier 2025
Echelle : 1/ 4500
Fichier : Limony_V3.16
Dessin : B.PEJON



0 500 1 000 m

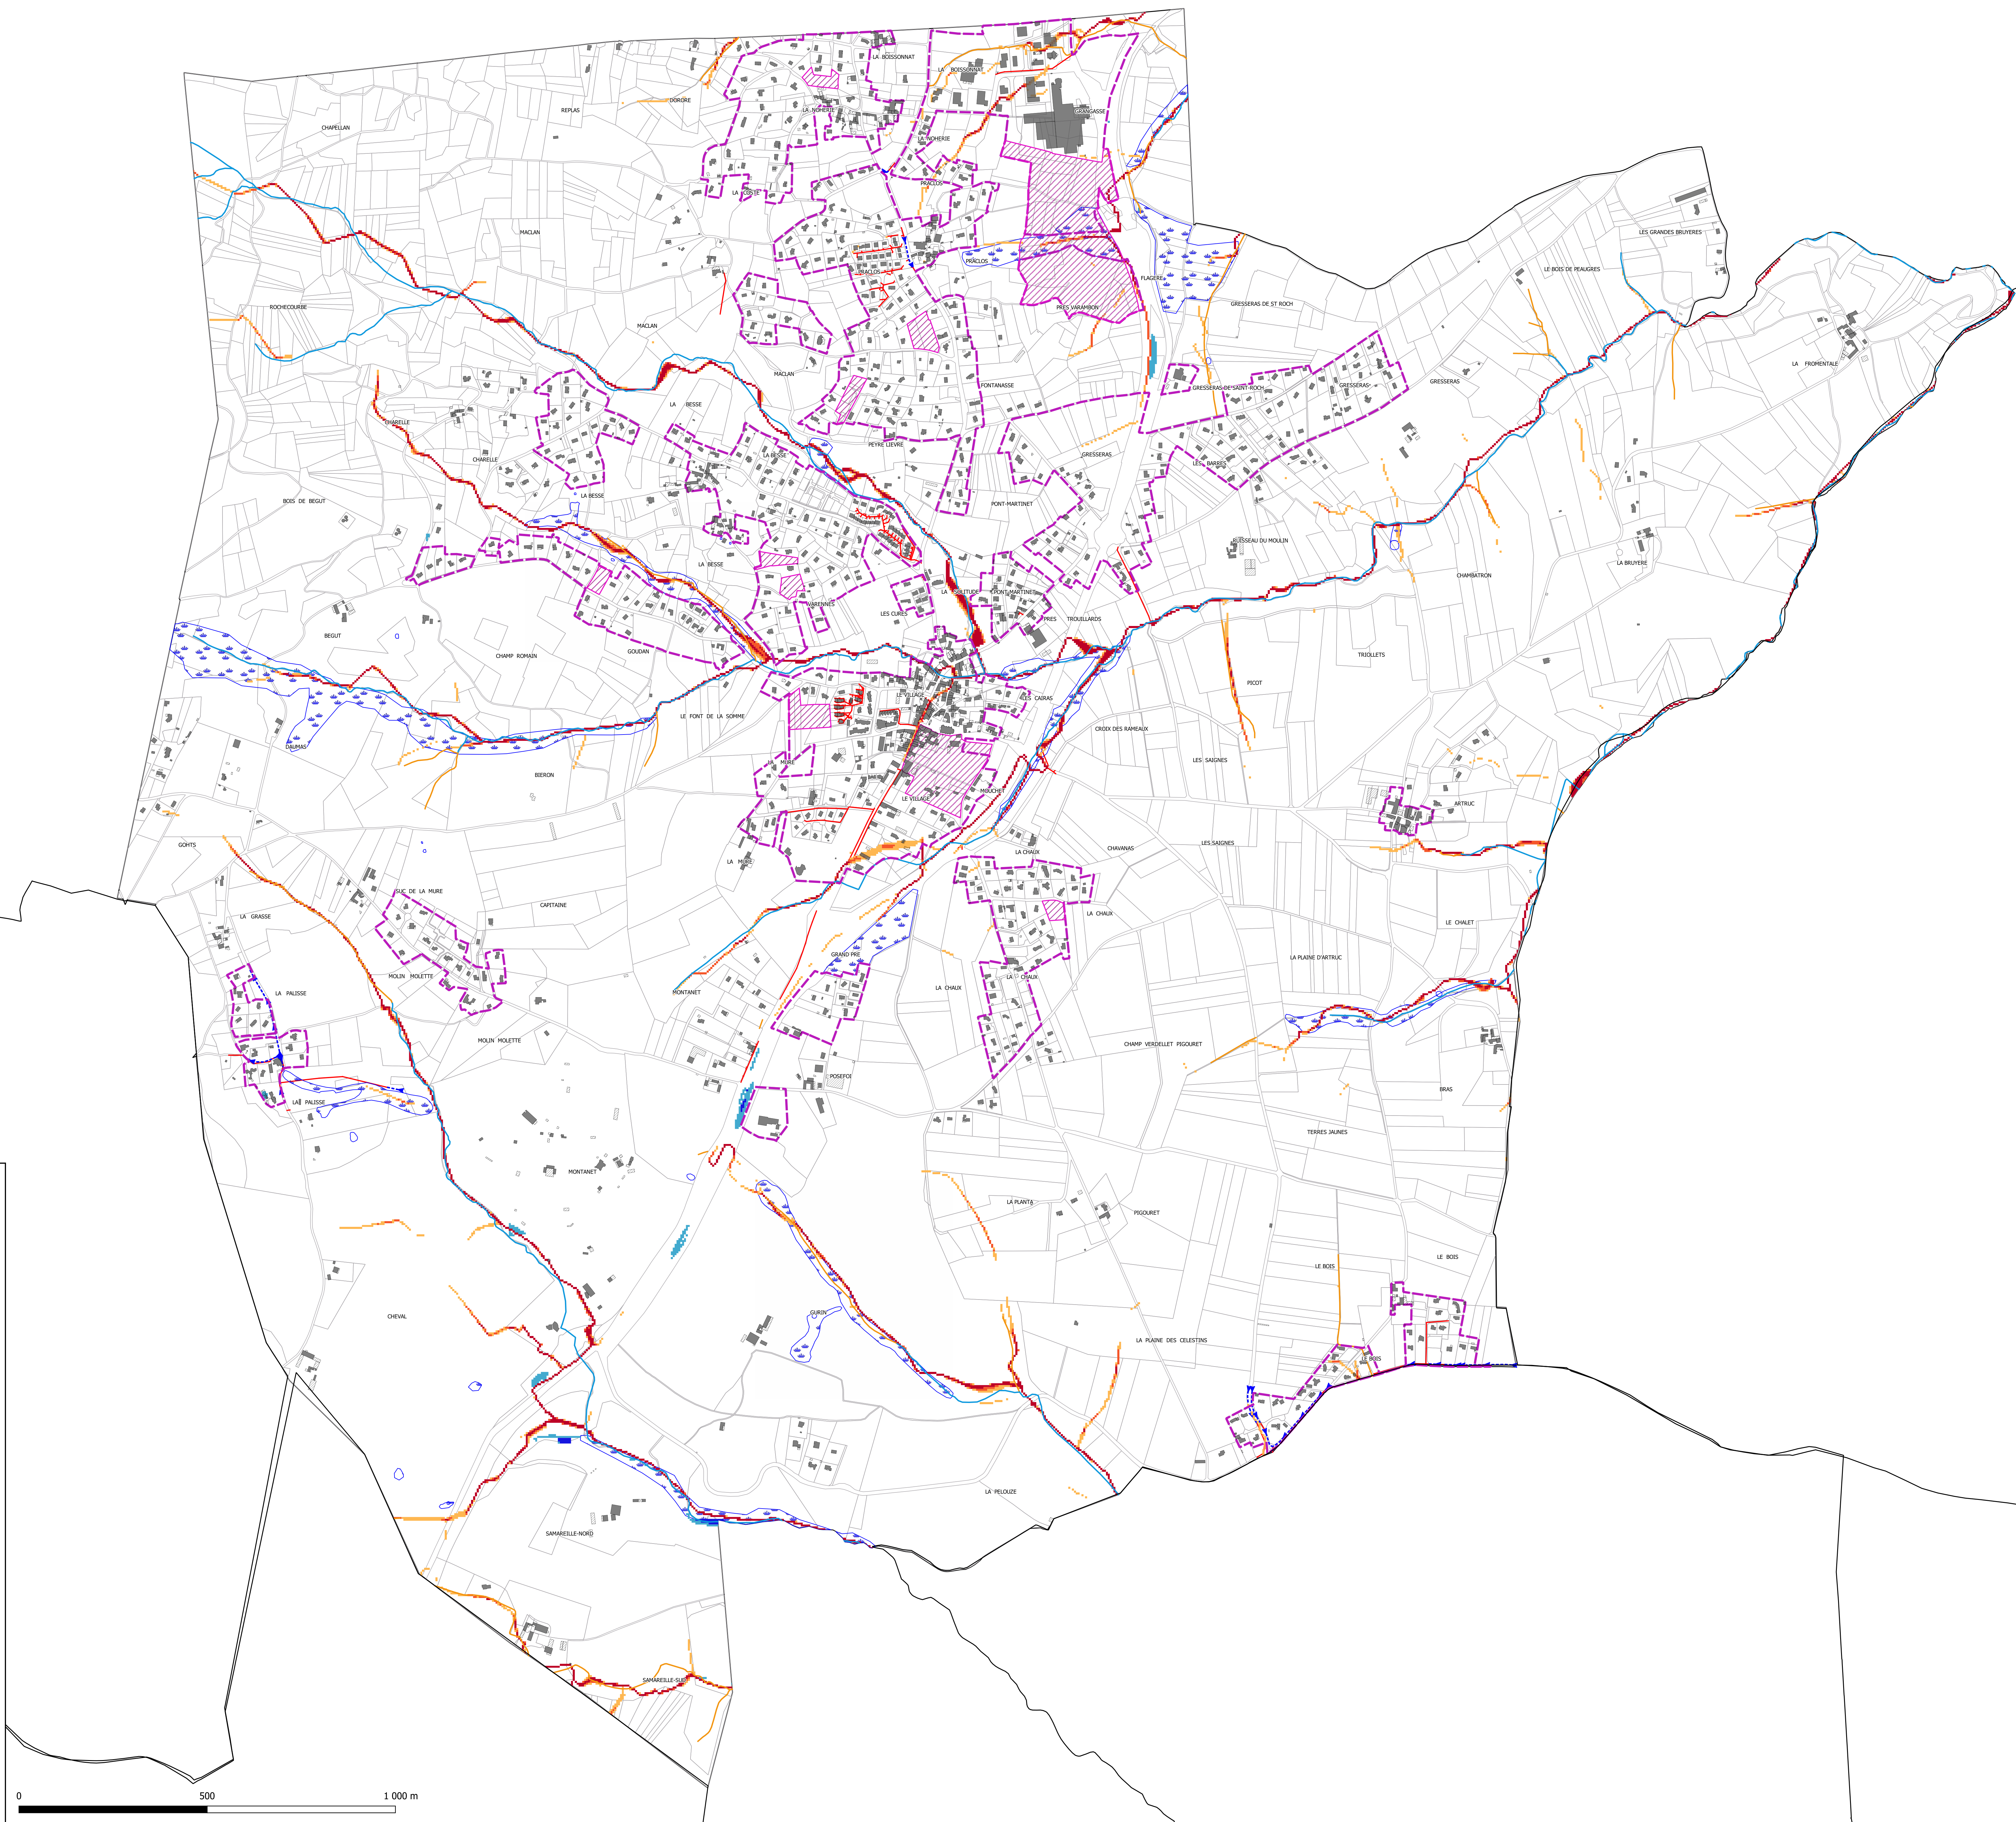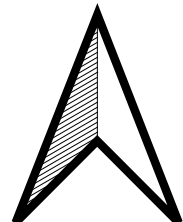

Département de l'Ardèche (07)

Commune de Peaugres



Annexes Sanitaires
- Volet : Eaux pluviales -

Légende :

- Orientation d'Aménagement et de Programmation
- Contour PLU (zones U et AU)
- Réseau d'eaux pluviales
- Fossé
- Zone humide
- Cours d'eau :
 - Cours d'eau - DDT 07
 - Cours d'eau à expertiser - DDT 07
 - Fossé - DDT 07
- Zone d'accumulation :
 - Rupture modérée
 - Rupture forte
- Classement du ruissellement :
 - Bassin versant intercepté faible
 - Bassin versant intercepté modéré
 - Bassin versant intercepté fort


Date : Janvier 2025
Echelle : 1/ 6000
Fichier : Peaugres_V3.16
Dessin : B.PEJON



NICOT INGÉNIEURS CONSEILS

EAU, ASSAINISSEMENT, ENVIRONNEMENT

0 500 1 000 m

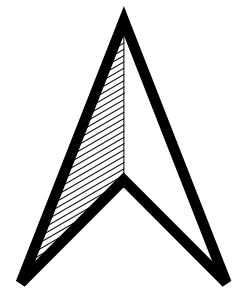

ROUFFIEUX

VERNOIS-LES-ANNONAY

ARDOIX

Département de l'Ardèche (07)
Commune de Quintenas




Annexes Sanitaires
- Volet : Eaux pluviales -

- Légende :**
- Orientation d'Aménagement et de Programmation
 - Contour PLU (zones U et AU)
 - Réseau d'eaux pluviales
 - Fossé
 - Zone humide
 - Cours d'eau :
 - Cours d'eau - DDT 07
 - Cours d'eau à expertiser - DDT 07
 - Fossé - DDT 07
 - Zone d'accumulation :
 - Rupture modérée
 - Rupture forte
 - Classement du ruissellement :
 - Bassin versant intercepté faible
 - Bassin versant intercepté modéré
 - Bassin versant intercepté fort

Date : Janvier 2025
Echelle : 1/ 6000
Fichier : Quintenas_V3.16
Dessin : B. PEJON



0 500 1 000 m

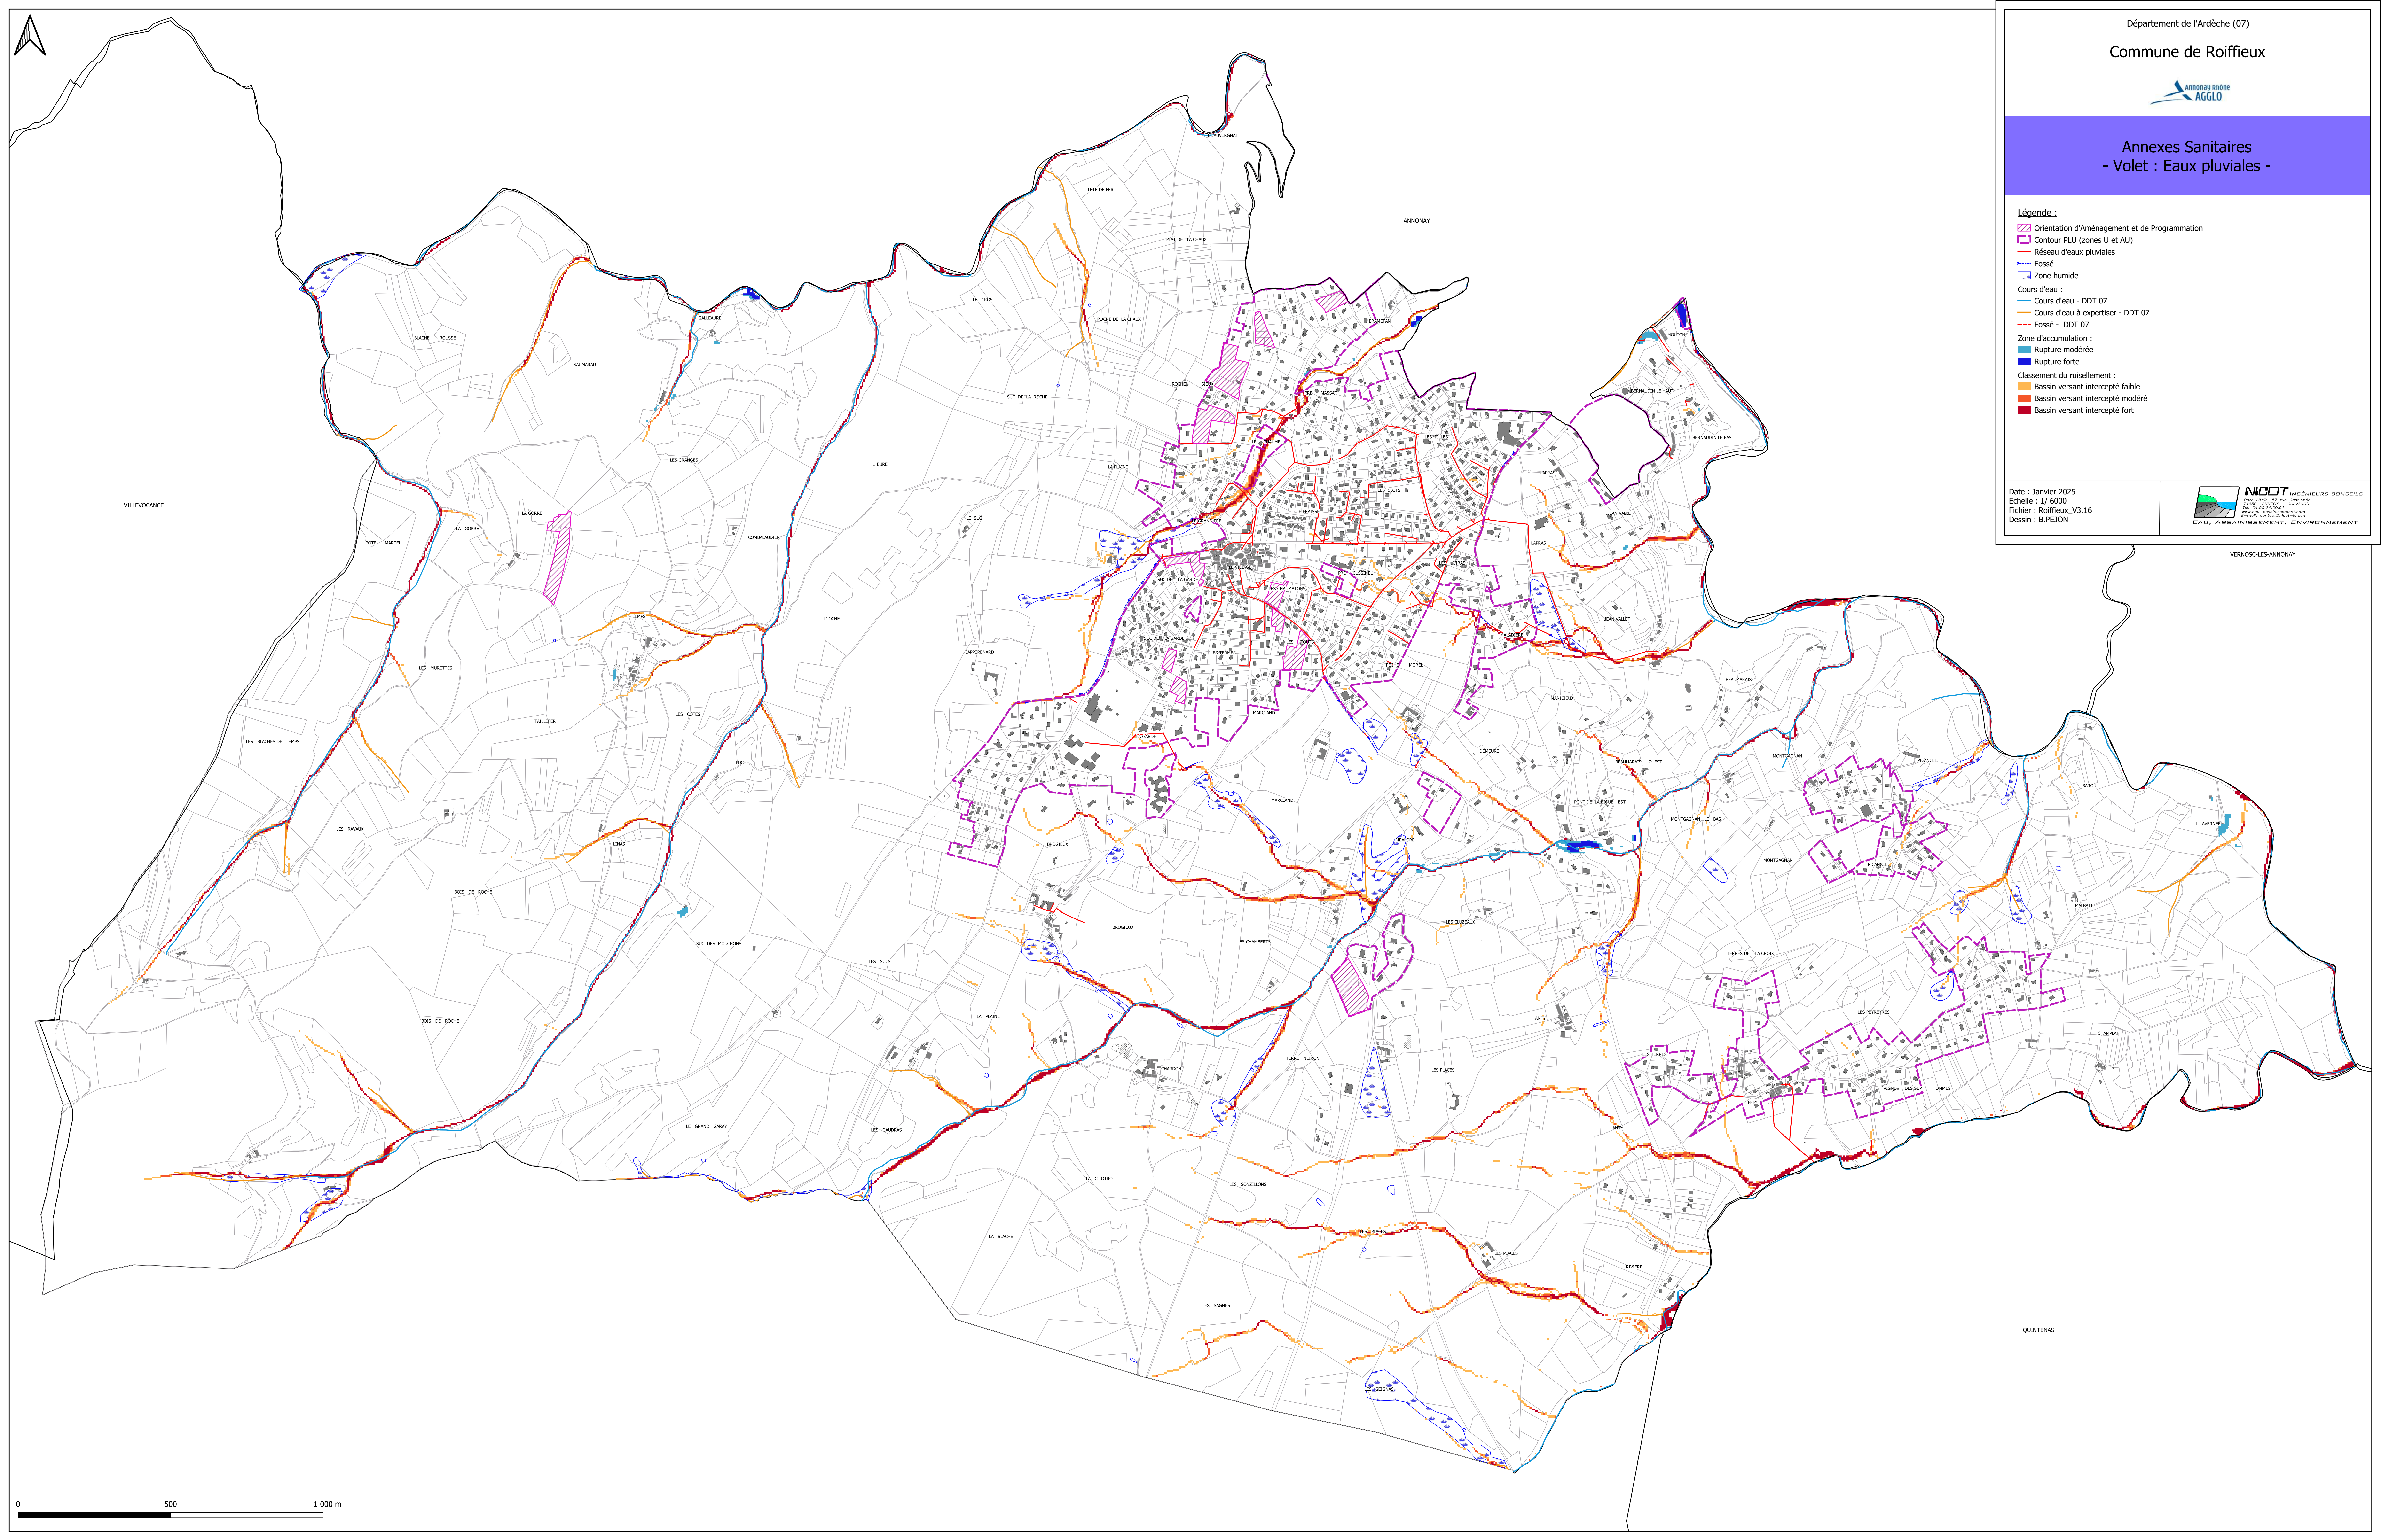

Annexes Sanitaires
- Volet : Eaux pluviales -



- Légende :
- Orientation d'Aménagement et de Programmation
 - Contour PLU (zones U et AU)
 - Réseau d'eaux pluviales
 - Fossé
 - Zone humide
 - Cours d'eau :
 - Cours d'eau - DDT 07
 - Cours d'eau à expertiser - DDT 07
 - Fossé - DDT 07
 - Zone d'accumulation :
 - Rupture modérée
 - Rupture forte
 - Classement du ruissellement :
 - Bassin versant intercepté faible
 - Bassin versant intercepté modéré
 - Bassin versant intercepté fort

Date : Janvier 2025
Echelle : 1/ 6000
Fichier : Roiffieux_V3.16
Dessin : B.PEJON

NICOT INGENIEURS CONSEILS

VERNOIS-LES-ANNONAY

QUINTENAS

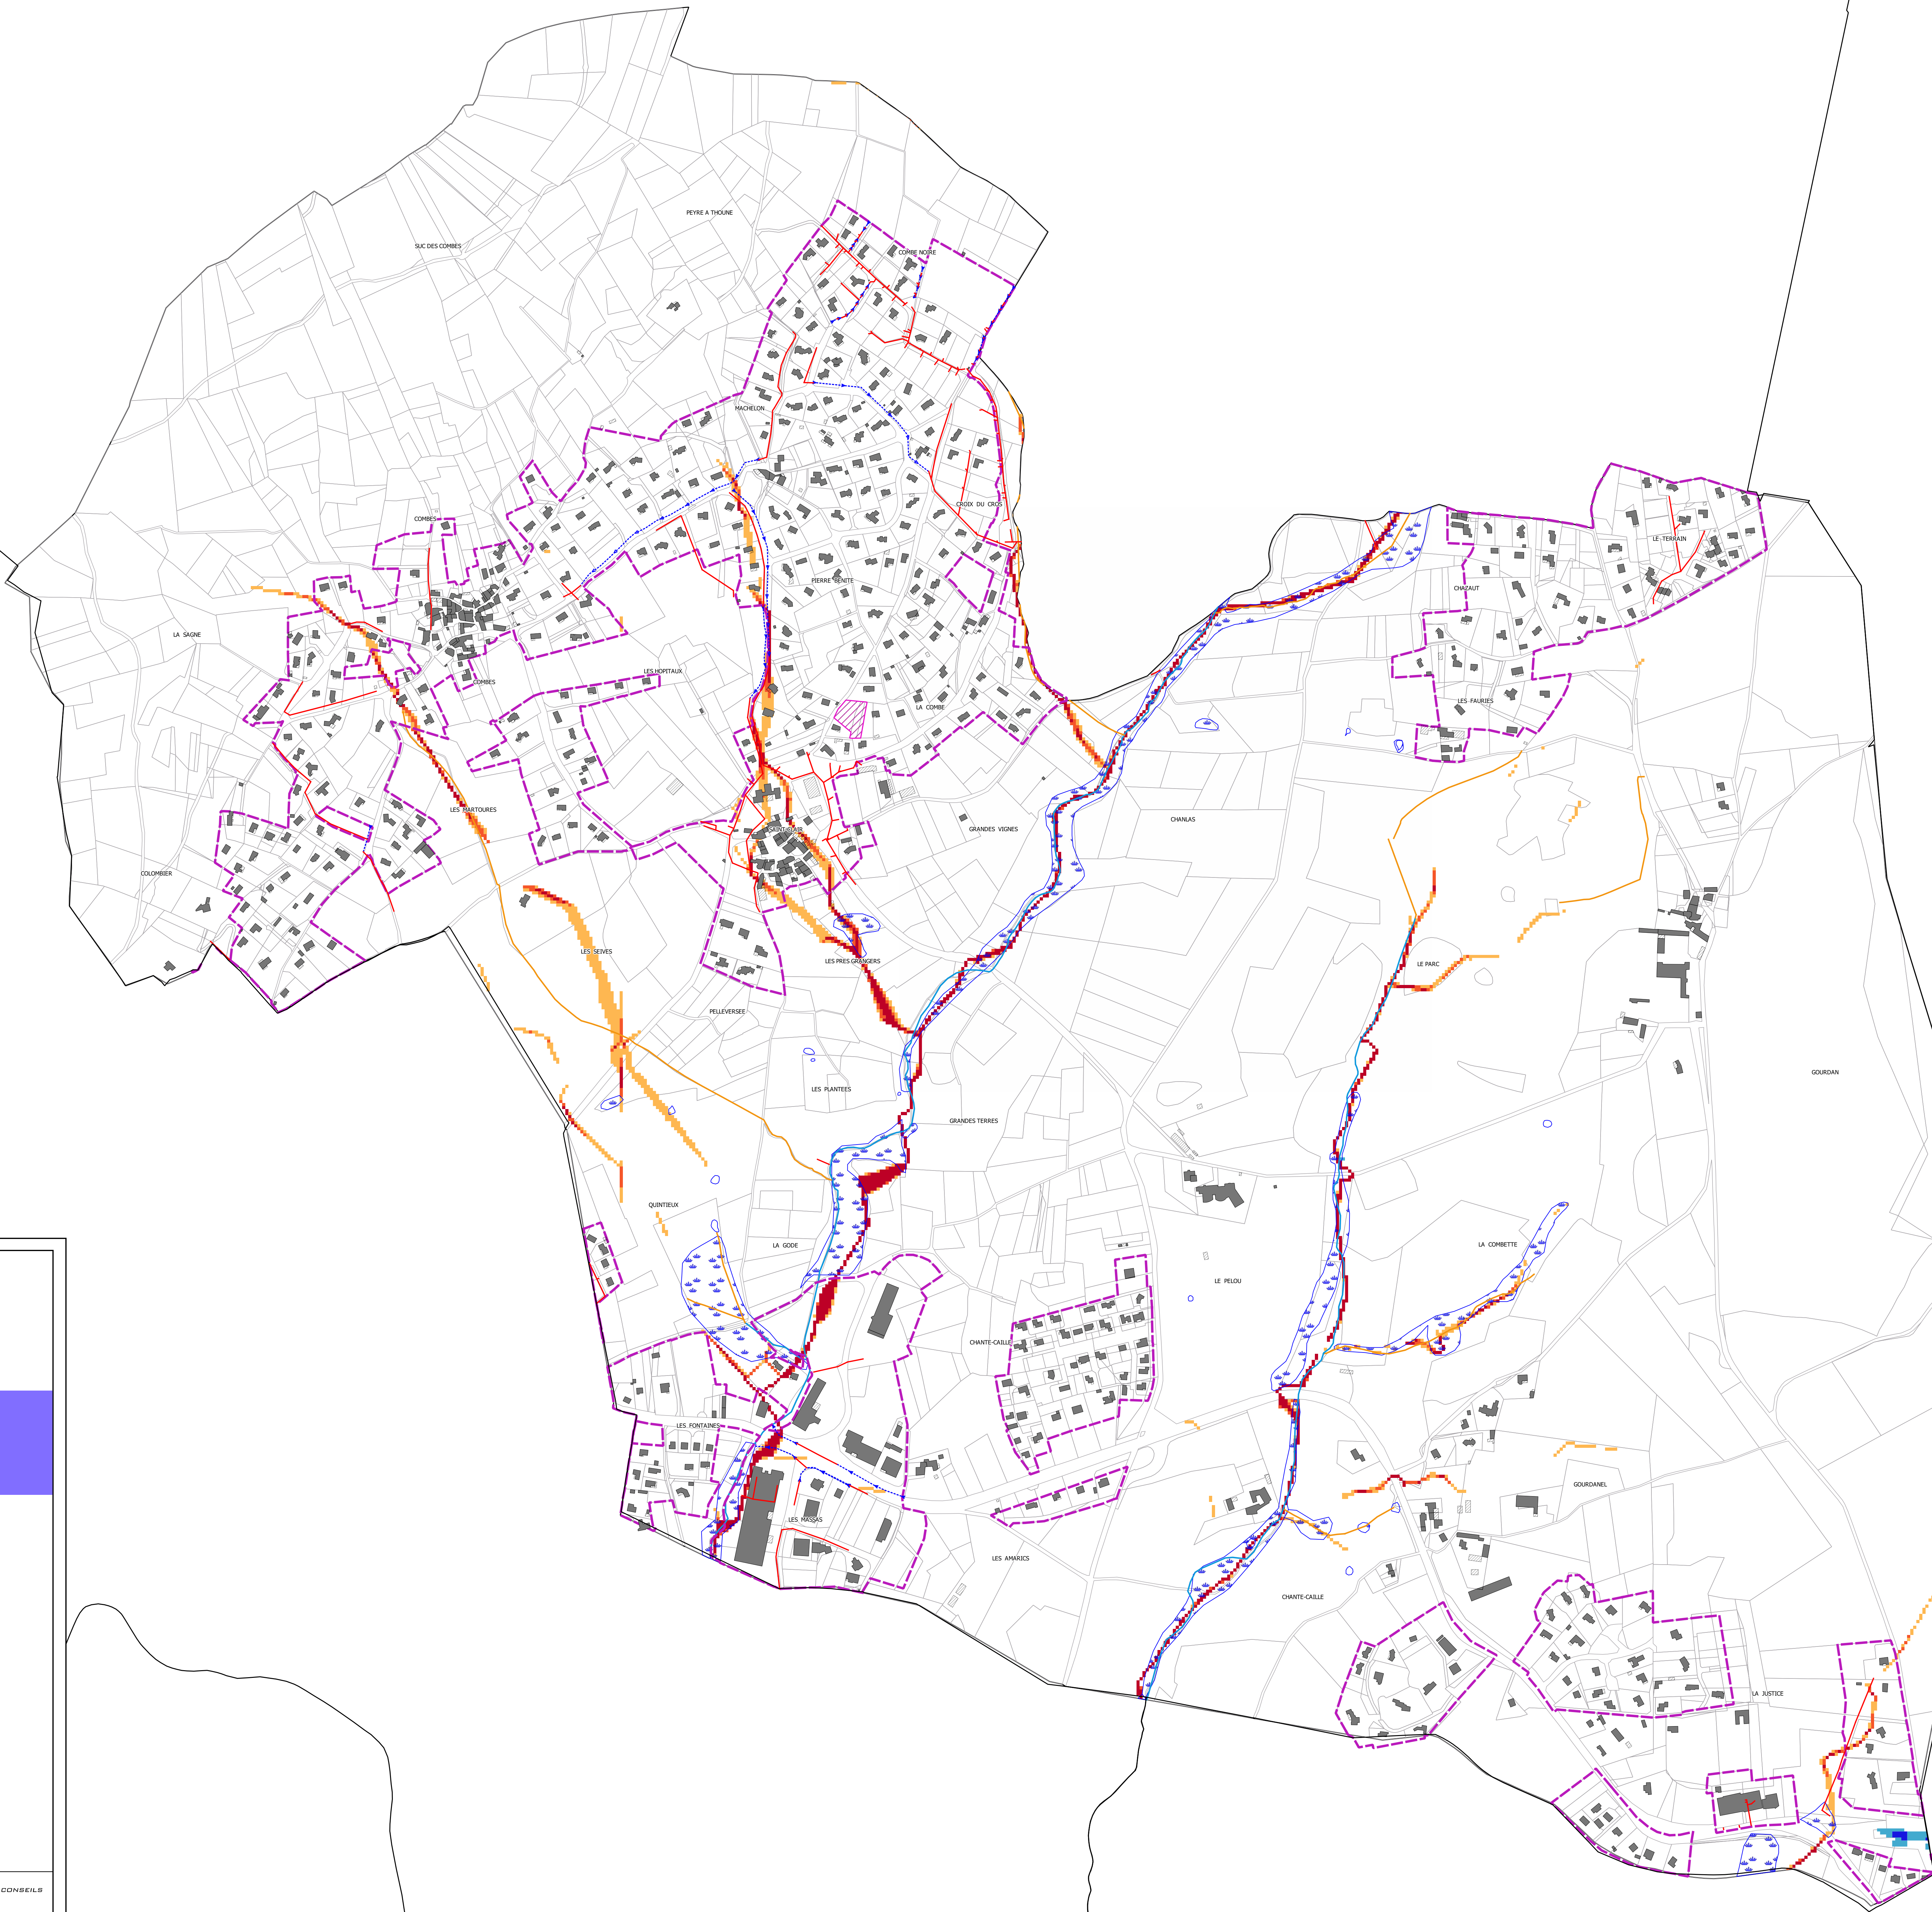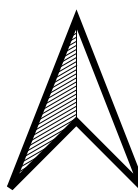

Département de l'Ardèche (07)

Commune de Saint-Clair



Annexes Sanitaires
- Volet : Eaux pluviales -

Légende :

 Orientation d'Aménagement et de Programmation

 Contour PLU (zones U et AU)

 Réseau d'eaux pluviales


 Fossé

 Zone humide

Cours d'eaux :

 Cours d'eau - DDT 07

 Cours d'eau à expertiser - DDT 07

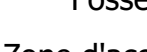 Fossé - DDT 07

Zone d'accumulation :

 Rupture modérée

 Rupture forte


Classement du ruissellement :

 Bassin versant intercepté faible

 Bassin versant intercepté modéré

 Bassin versant intercepté fort


Date : Janvier 2025
Echelle : 1/ 4000
Fichier : St-Clair_V3.16
Dessin : B.PEJON

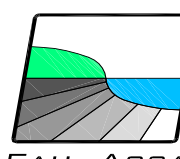

NICOT INGÉNIEURS CONSEILS
E-mail : contact@nicot-sc.com

EAU, ASSAINISSEMENT, ENVIRONNEMENT

0 250 500 m

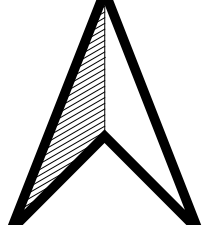




Annexes Sanitaires
- Volet : Eaux pluviales -

Légende :

- Contour PLU (zones U et AU)
- Orientation d'Aménagement et de Programmation
- Réseau d'eaux pluviales
- Fossé
- Zone humide
- Cours d'eau :
 - Cours d'eau - DDT 07
 - Cours d'eau à expertiser - DDT 07
 - Fossé - DDT 07
- Zone d'accumulation :
 - Rupture modérée
 - Rupture forte
- Classement du ruissellement :
 - Bassin versant intercepté faible
 - Bassin versant intercepté modéré
 - Bassin versant intercepté fort

Date : Janvier 2025
Echelle : 1/ 4000
Fichier : Saint-Cyr_V3.16
Dessin : B.PEJON

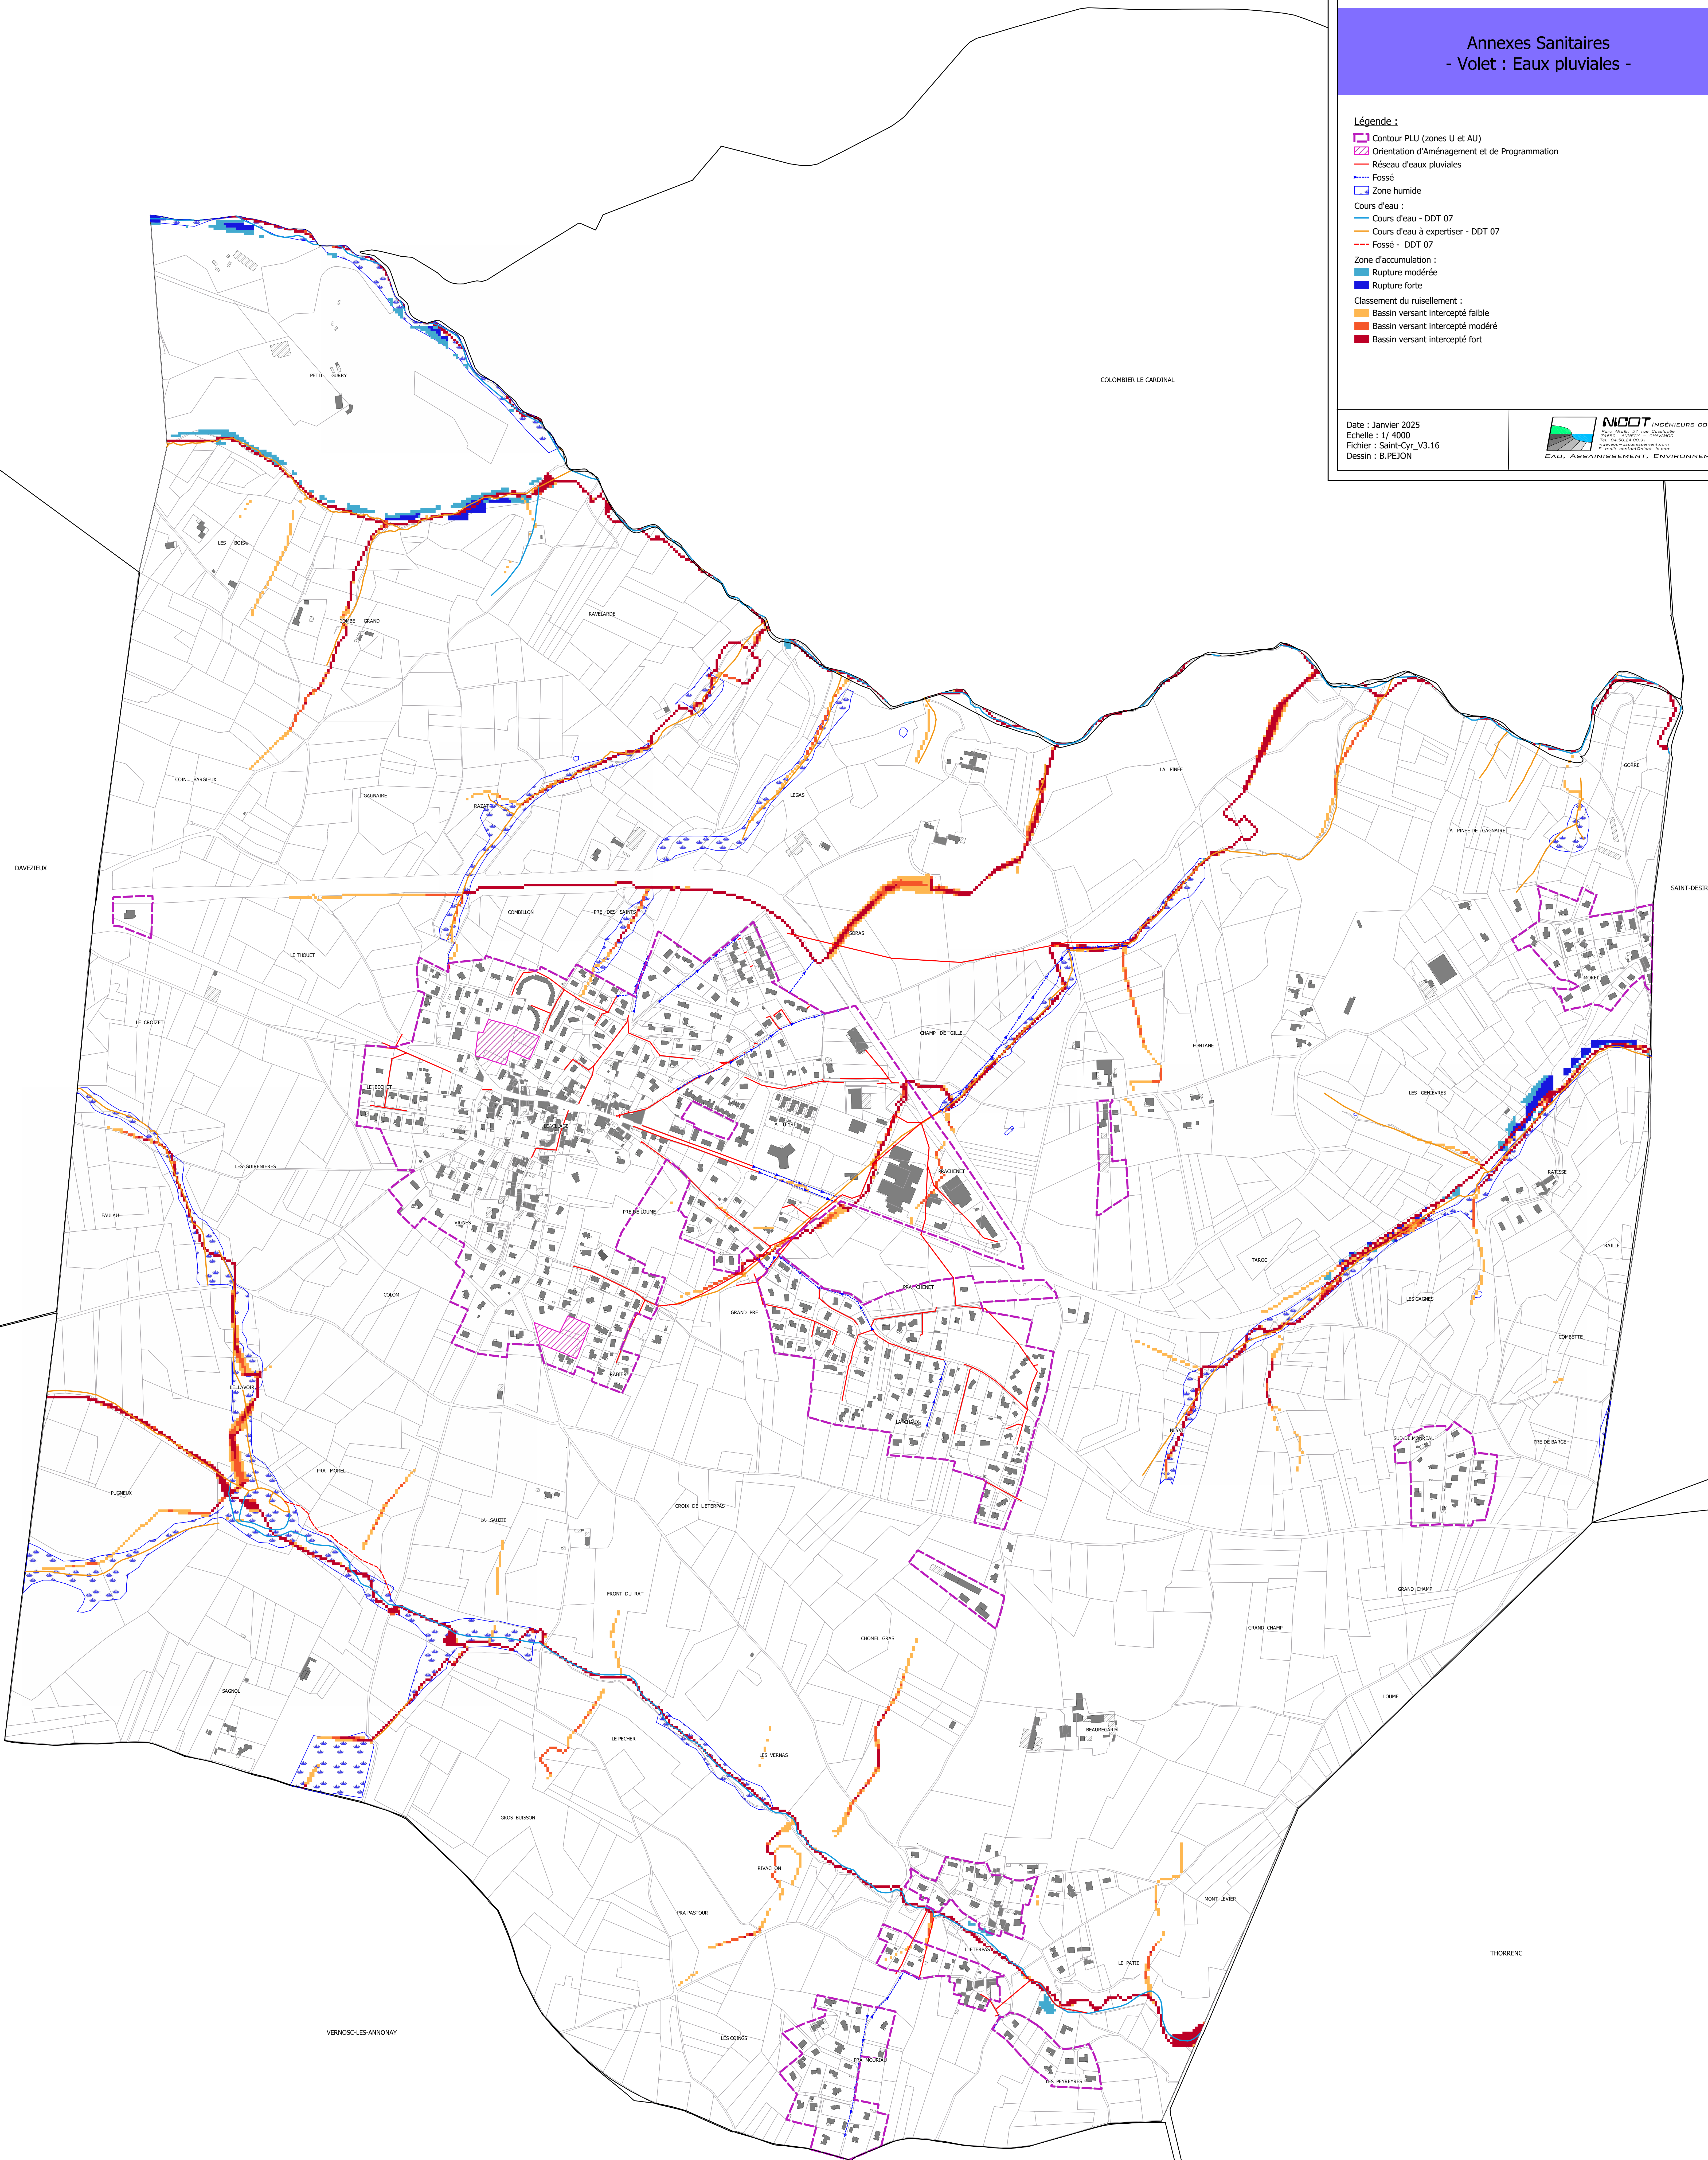

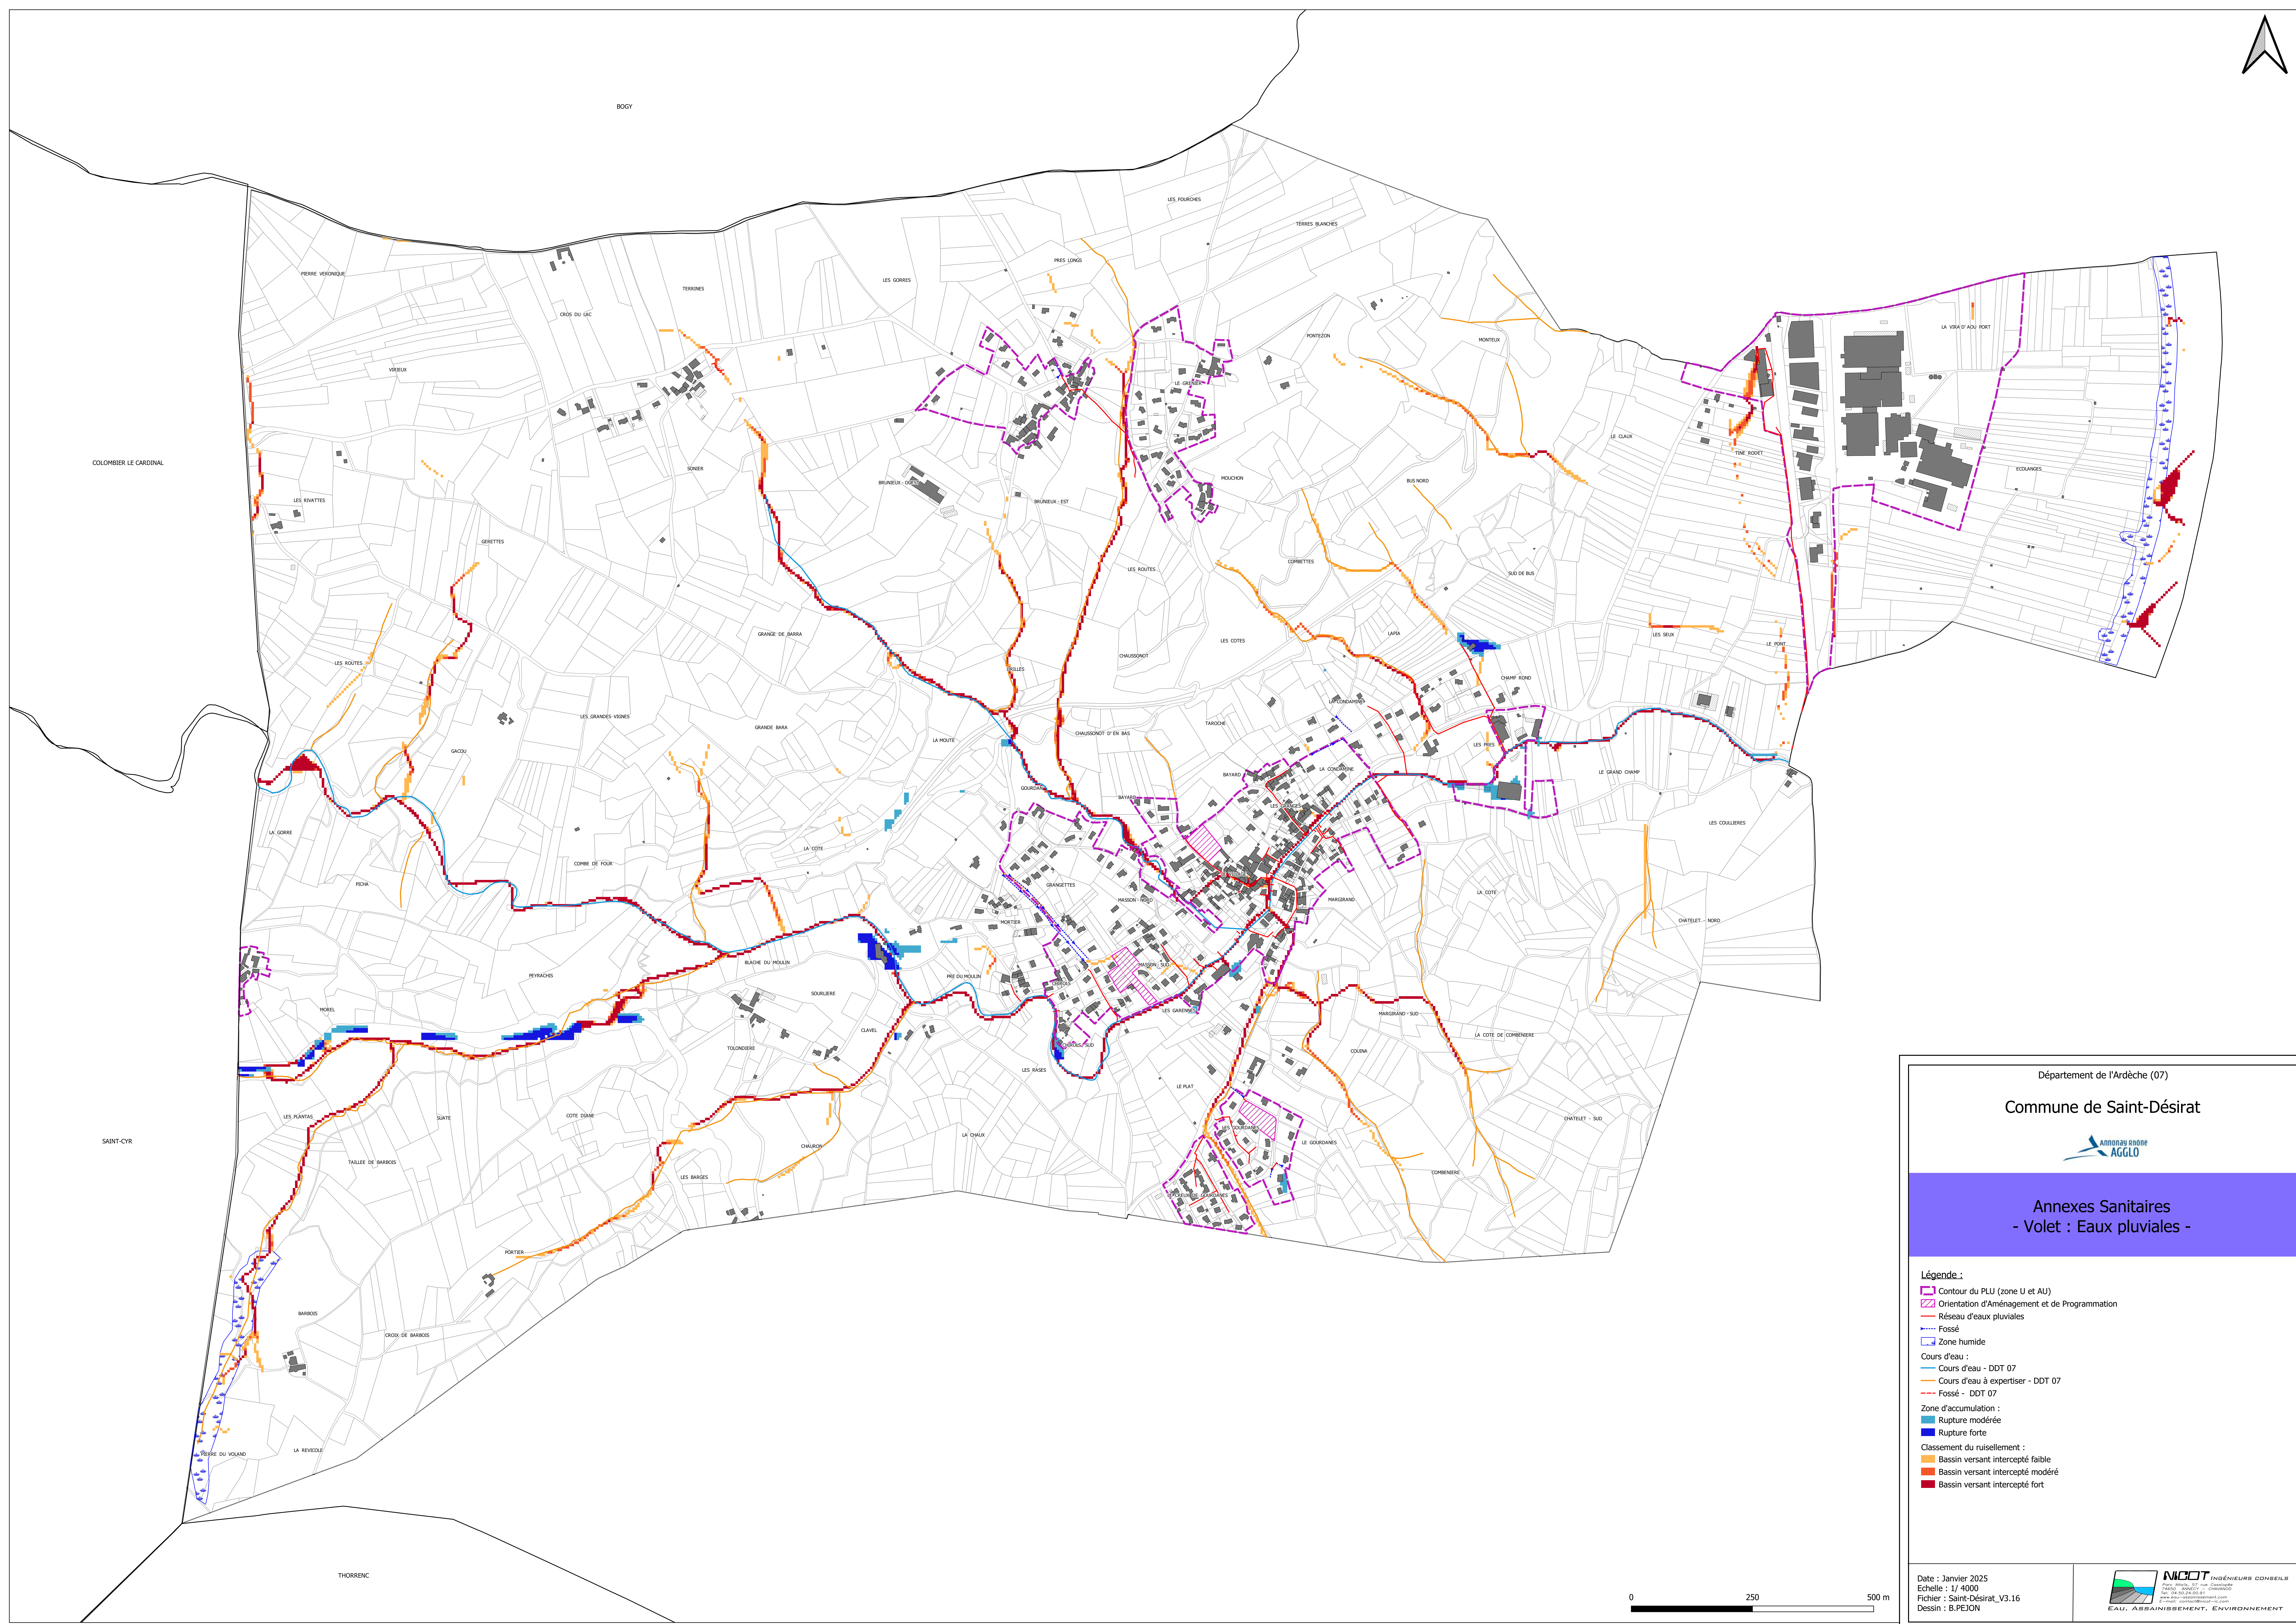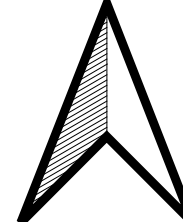

Département de l'Ardèche (07)

Commune de Saint-Désirat


 Agglo

Annexes Sanitaires
- Volet : Eaux pluviales -


Légende :


- Contour du PLU (zone U et AU)
- Orientation d'Aménagement et de Programmation
- Réseau d'eaux pluviales
- Fossé
- Zone humide
- Cours d'eau :
- Cours d'eau - DDT 07
- Cours d'eau à expertiser - DDT 07
- Fossé - DDT 07
- Zone d'accumulation :
- Rupture modérée
- Rupture forte
- Classement du ruissellement :
- Bassin versant intercepté faible
- Bassin versant intercepté modéré
- Bassin versant intercepté fort

Date : Janvier 2025
Echelle : 1/ 4000
Fichier : Saint-Désirat_V3.16
Dessin : B.PEJON

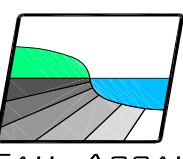 **NICOT** INGÉNIEURS CONSEILS
E-mail : contact@nicot-ic.com

EAU, ASSAINISSEMENT, ENVIRONNEMENT

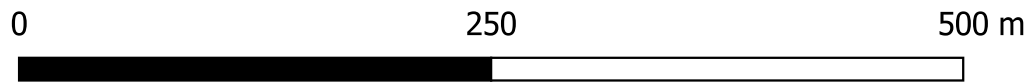

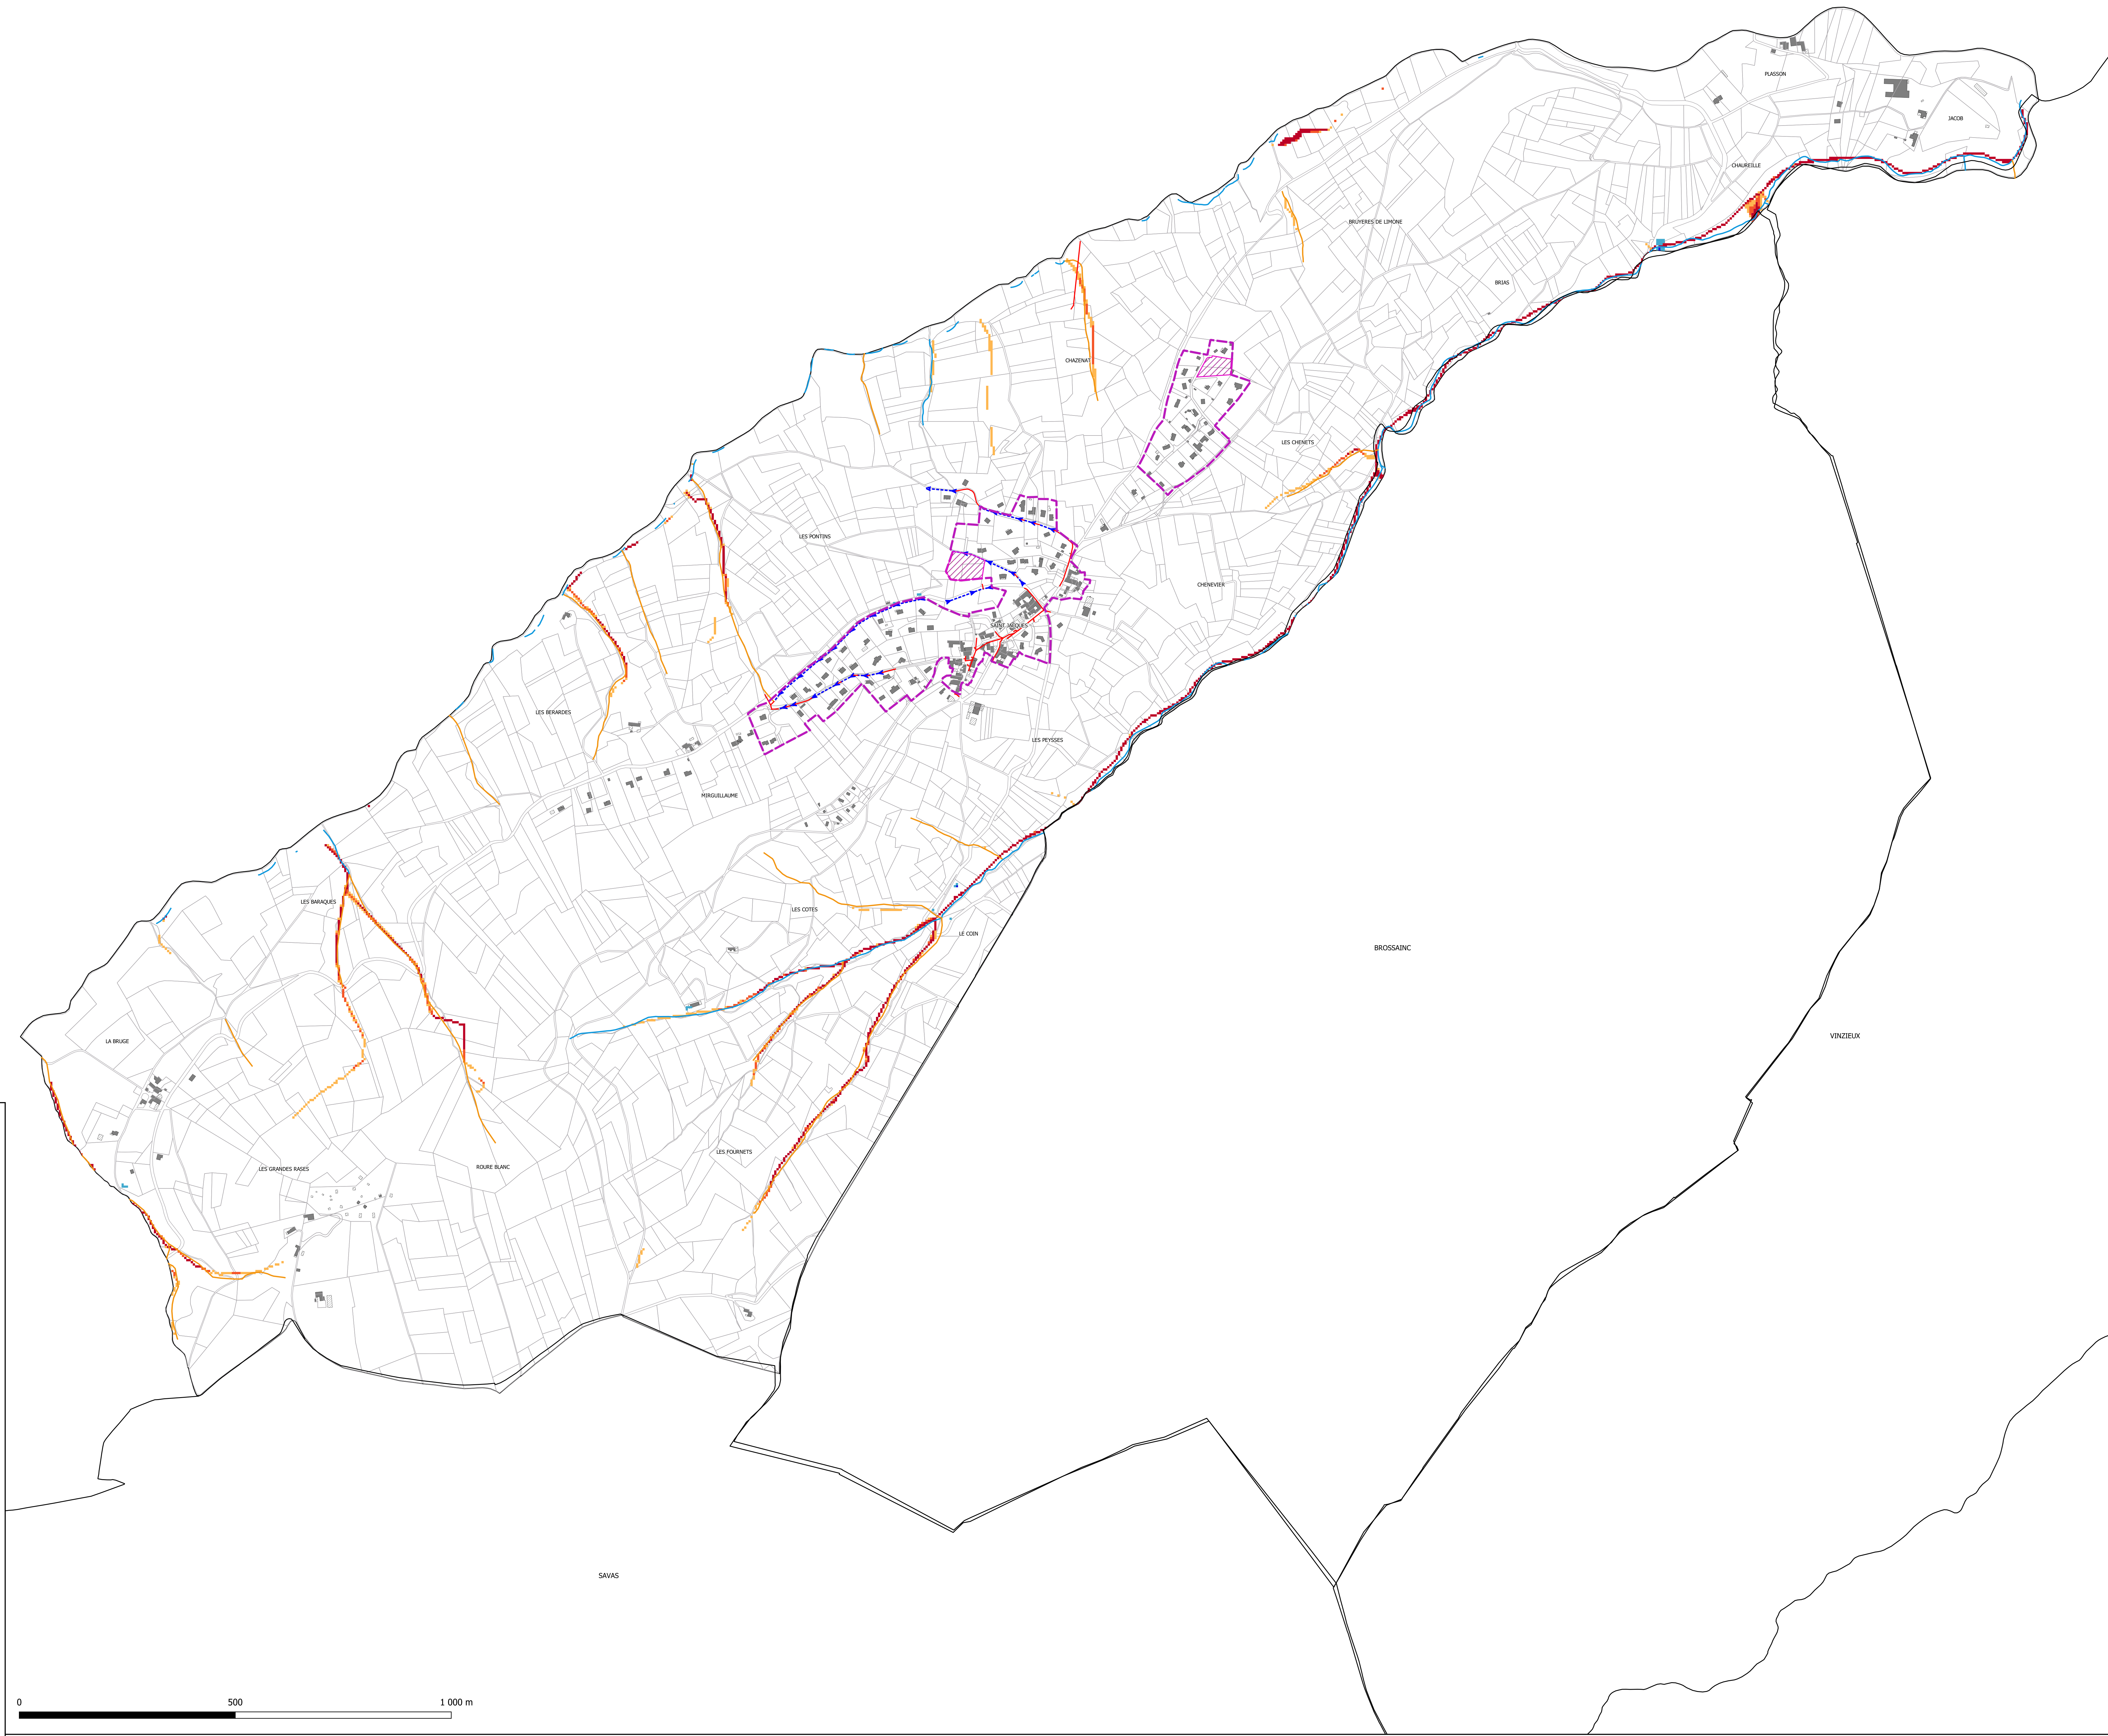




Département de l'Ardèche (07)

Commune de Saint Jacques d'Atticieux



Annexes Sanitaires
- Volet : Eaux Pluviales -

Légende :

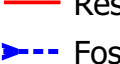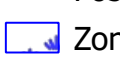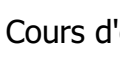-  Orientation d'Aménagement et de Programmation
-  Contour PLU (zones U et AU)
-  Réseau d'eaux pluviales
-  Fossé
-  Zone humide

Cours d'eau :

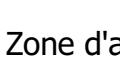-  Cours d'eau - DDT 07
-  Cours d'eau à expertiser - DDT 07
-  Fossé - DDT 07


Zone d'accumulation :

-  Rupture modérée
-  Rupture forte

Classement du ruissellement :

-  Bassin versant intercepté faible
-  Bassin versant intercepté modéré
-  Bassin versant intercepté fort

Date : Janvier 2025
Echelle : 1/5000
Fichier : ST-Jacques-d'A_V3.16
Dessin : B.PEJON

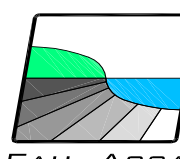**NICOT** INGÉNIEURS CONSEILS

EAU, ASSAINISSEMENT, ENVIRONNEMENT

0 500 1 000 m




Annexes Sanitaires


- Volet : Eaux pluviales -


Légende :

- Contour PLU (zones U et AU)
 Orientation d'Aménagement Urbain et de Programmation
 Réseau d'eaux pluviales
 Fossé
 Zone humide
- Cours d'eau :
- Cours d'eau - DDT 07
 - Cours d'eau à expertiser - DDT 07
 - Fossé - DDT 07
- Cours d'accumulation :
- Rupture modérée
 - Rupture forte
- Classement du ruissellement :
- Bassin versant intercepté faible
 - Bassin versant intercepté modéré
 - Bassin versant intercepté fort

Date : Janvier 2025
Echelle : 1/ 6000
Dessin : B.PEJON

 

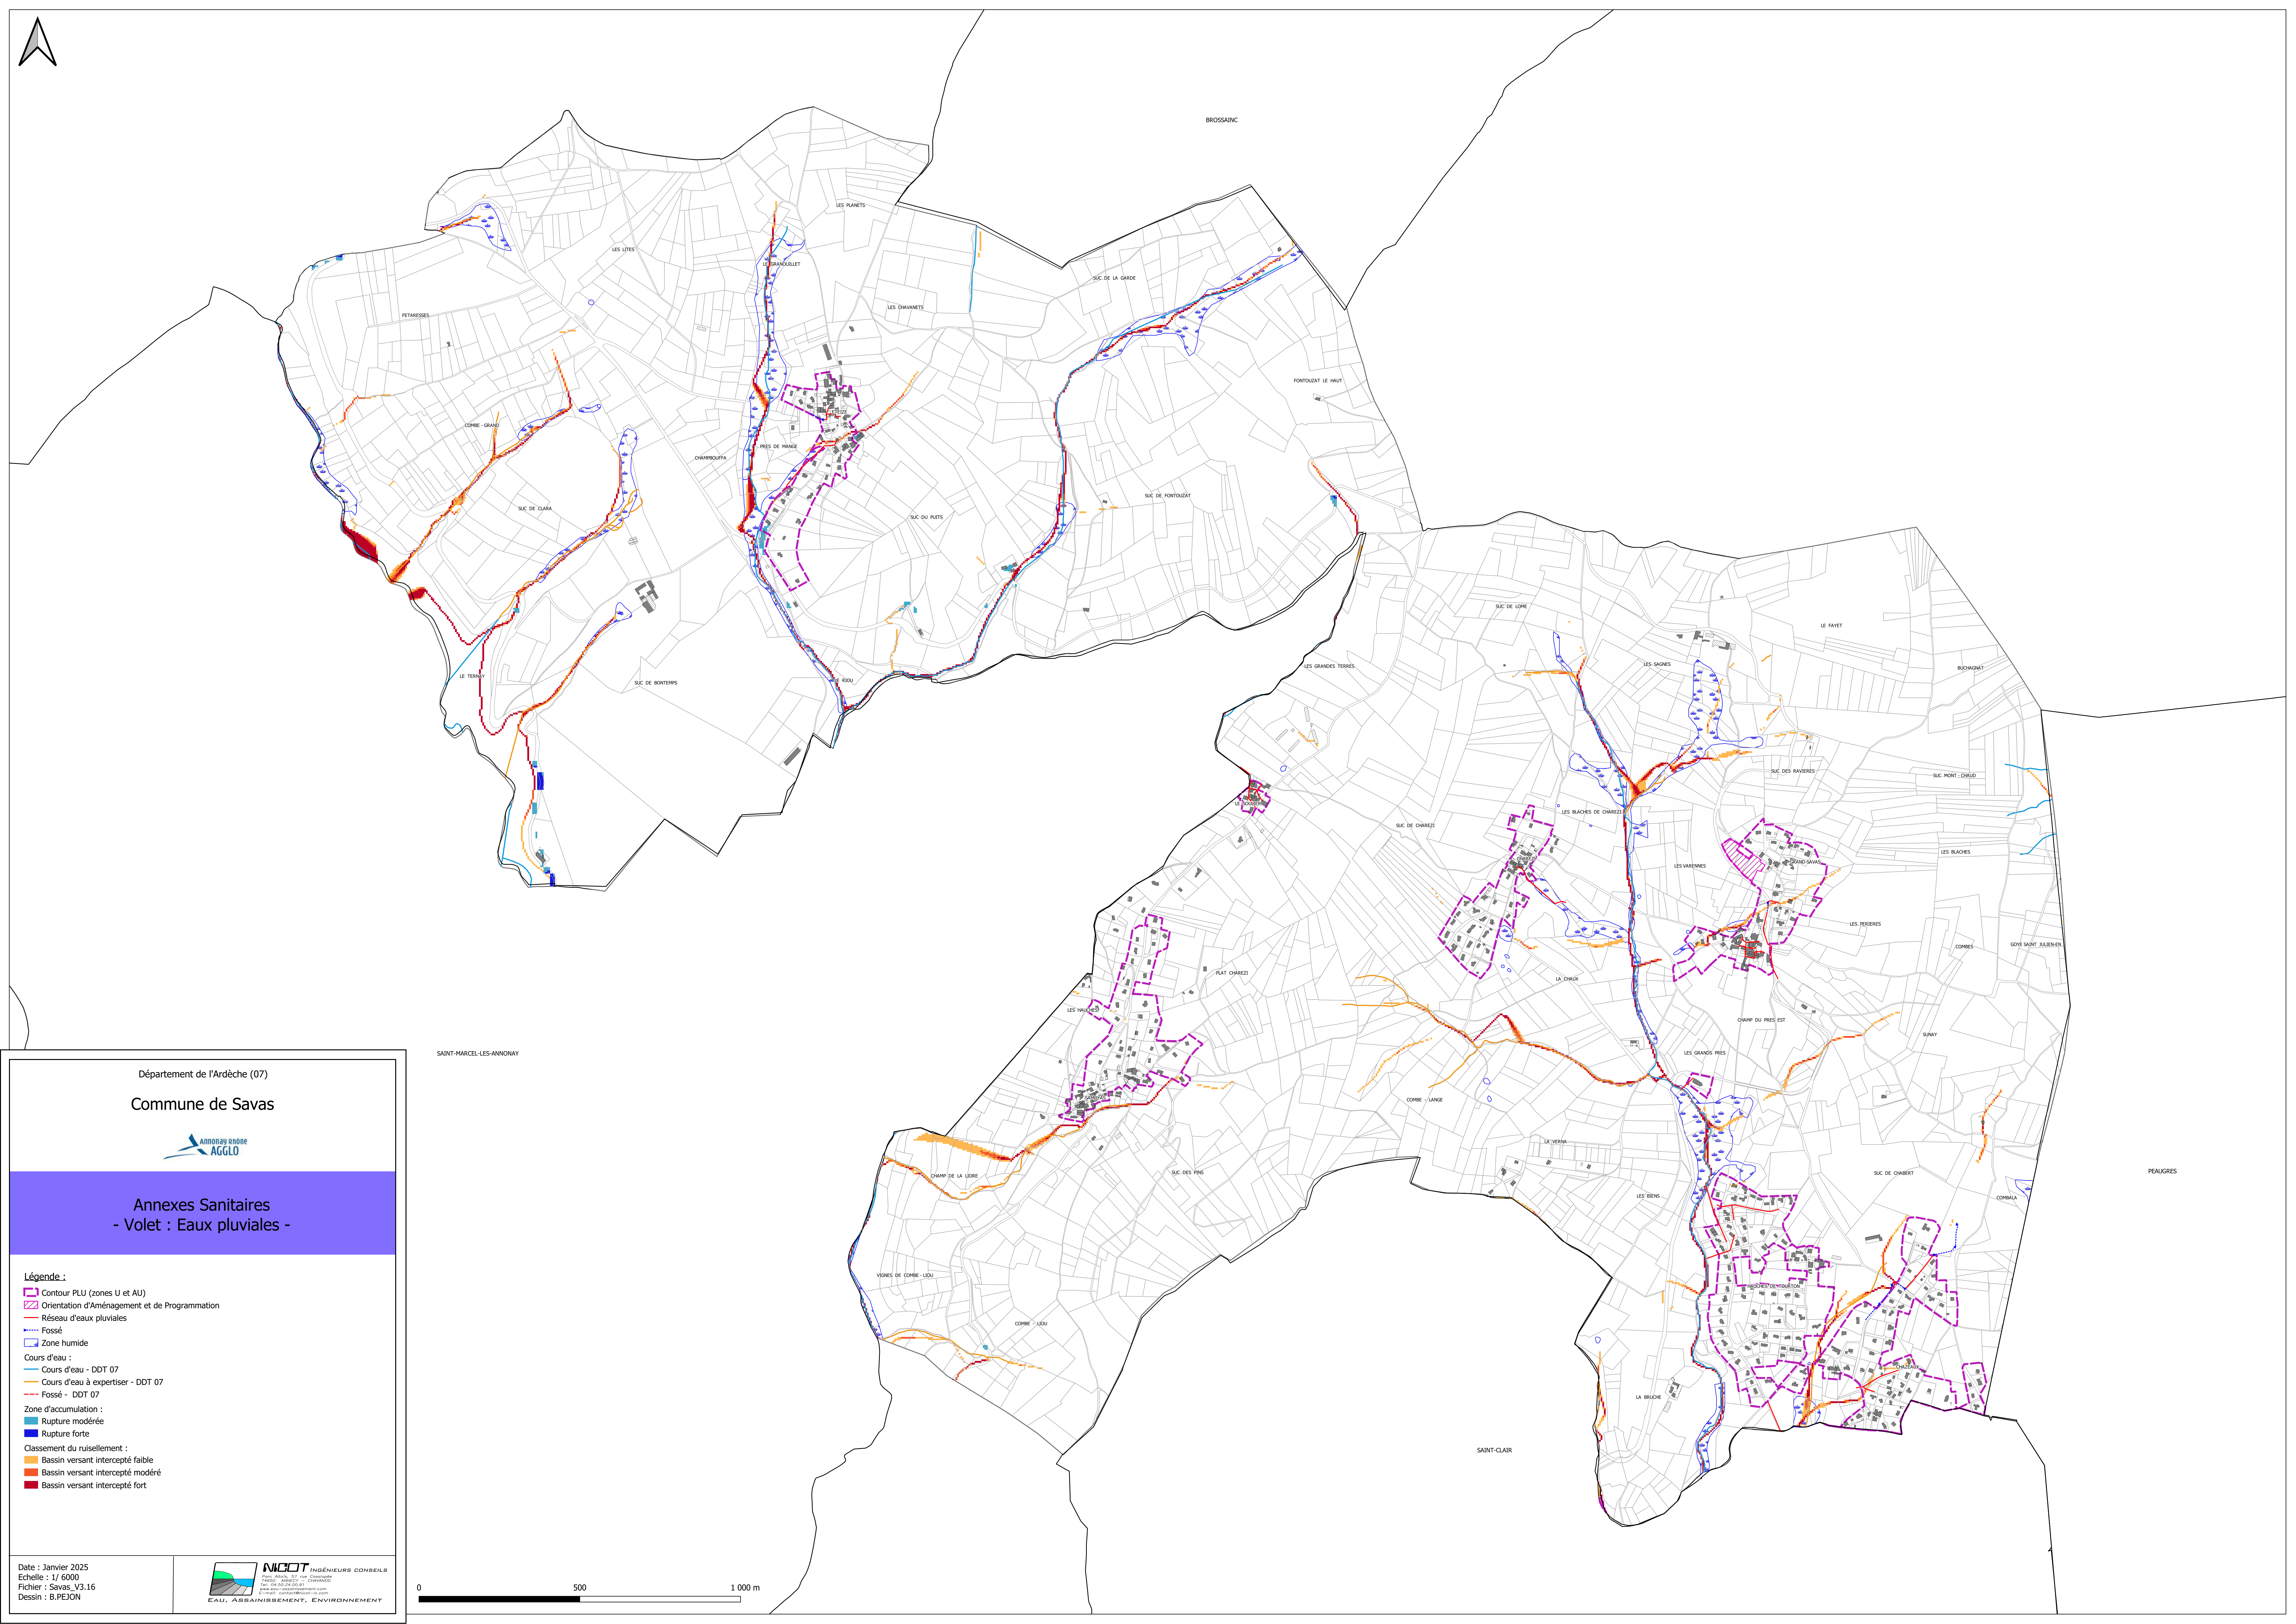


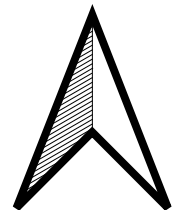

Annexes Sanitaires
- Volet : Eaux pluviales -

- Légende :**
- Contour PLU (zones U et AU)
 - Orientation d'Aménagement et de Programmation
 - Réseau d'eaux pluviales
 - Fossé
 - Zone humide
 - Cours d'eau :
 - Cours d'eau - DDT 07
 - Cours d'eau à expertiser - DDT 07
 - Fossé - DDT 07
 - Zone d'accumulation :
 - Rupture modérée
 - Rupture forte
 - Classement du ruissellement :
 - Bassin versant intercepté faible
 - Bassin versant intercepté modéré
 - Bassin versant intercepté fort

Date : Janvier 2025
Echelle : 1/ 4000
Fichier : Serrières_V3.16
Dessin : B.PEJON

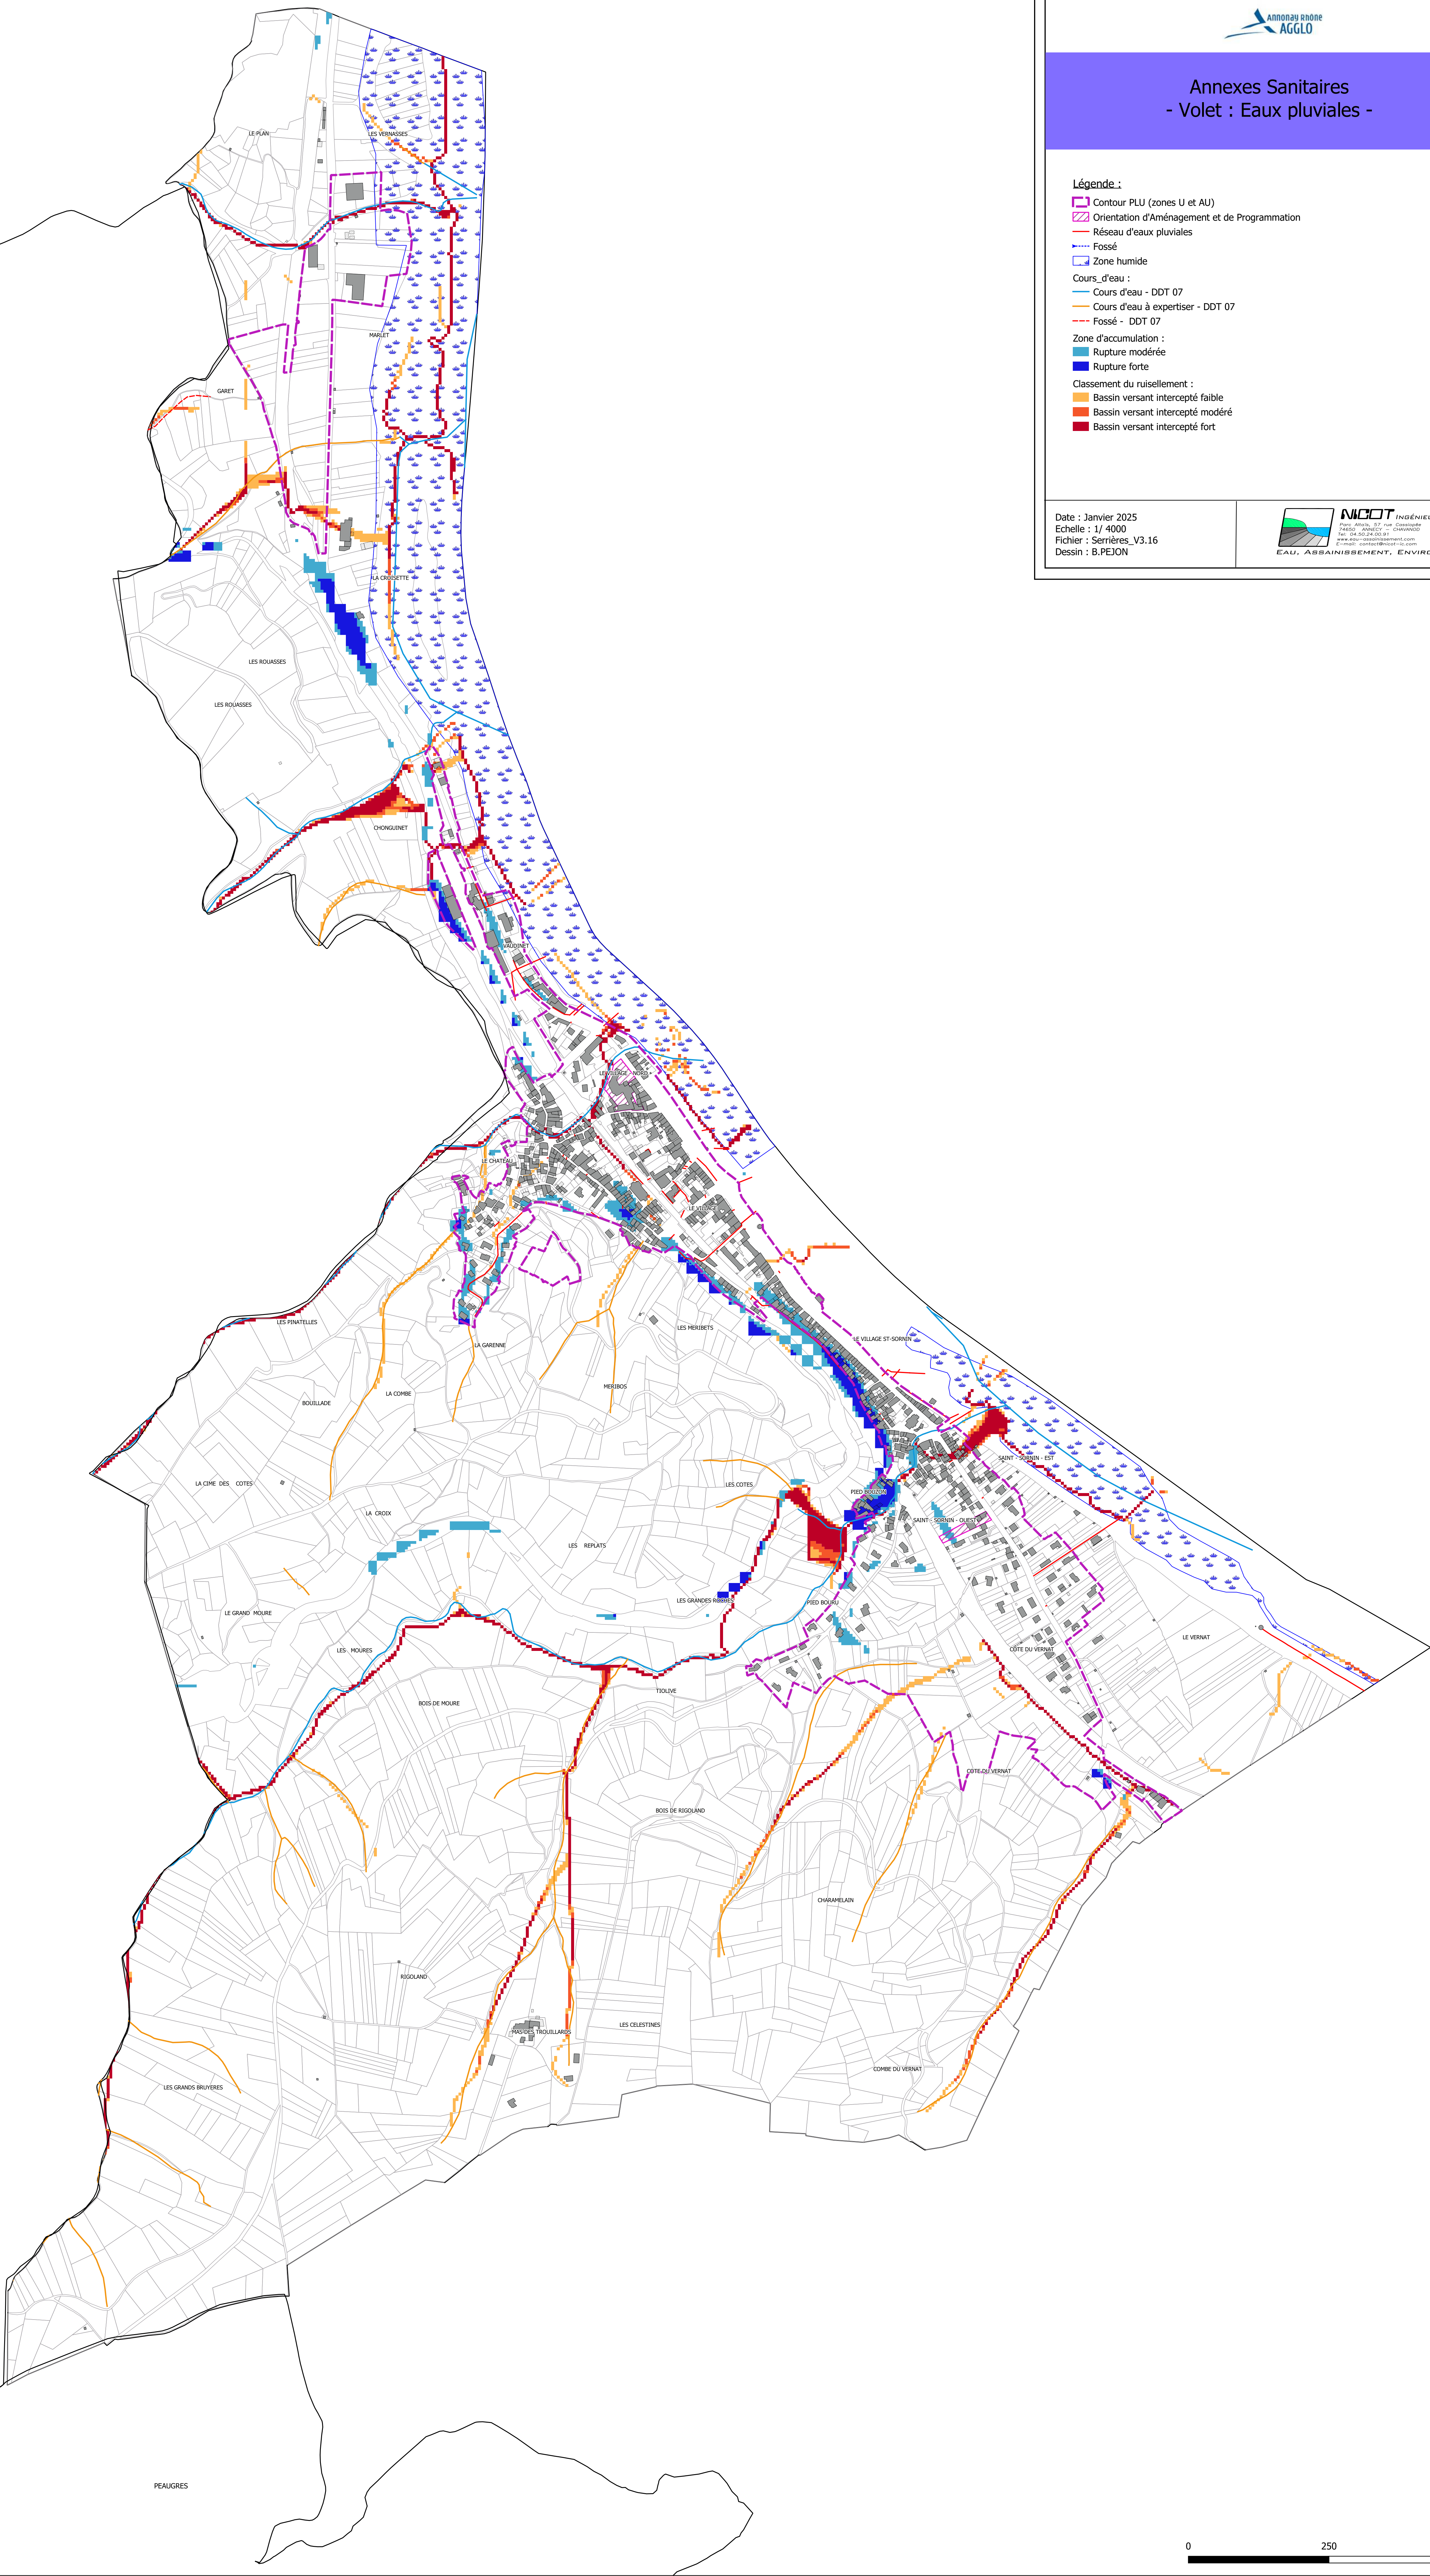

Département de l'Ardèche (07)

Commune de Saint-Julien-Vocance

ANNONAY AGGLO

ANNONAY AGGLO

Annexes Sanitaires

- Volet : Eaux pluviales -

Légende :

Contour PLU (zones U et AU)

Orientation d'Aménagement et de Programmation

Réseau d'eaux pluviales

Fossé

Zone humide

Cours d'eau :

Cours d'eau - DDT 07

Cours d'eau à expertiser - DDT 07

Fossé - DDT 07

Zone d'accumulation :

Rupture modérée

Rupture forte

Classement du ruissellement :

Bassin versant intercepté faible

Bassin versant intercepté modéré

Bassin versant intercepté fort

Date : Janvier 2025

Echelle : 1/7000

Fichier : DECI_Saint-Julien-Vocance_I93_V3.16

Dessin : B.PEJON

NACOT

INGÉNIEURS CONSEILS








EAU, ASSAINISSEMENT, ENVIRONNEMENT

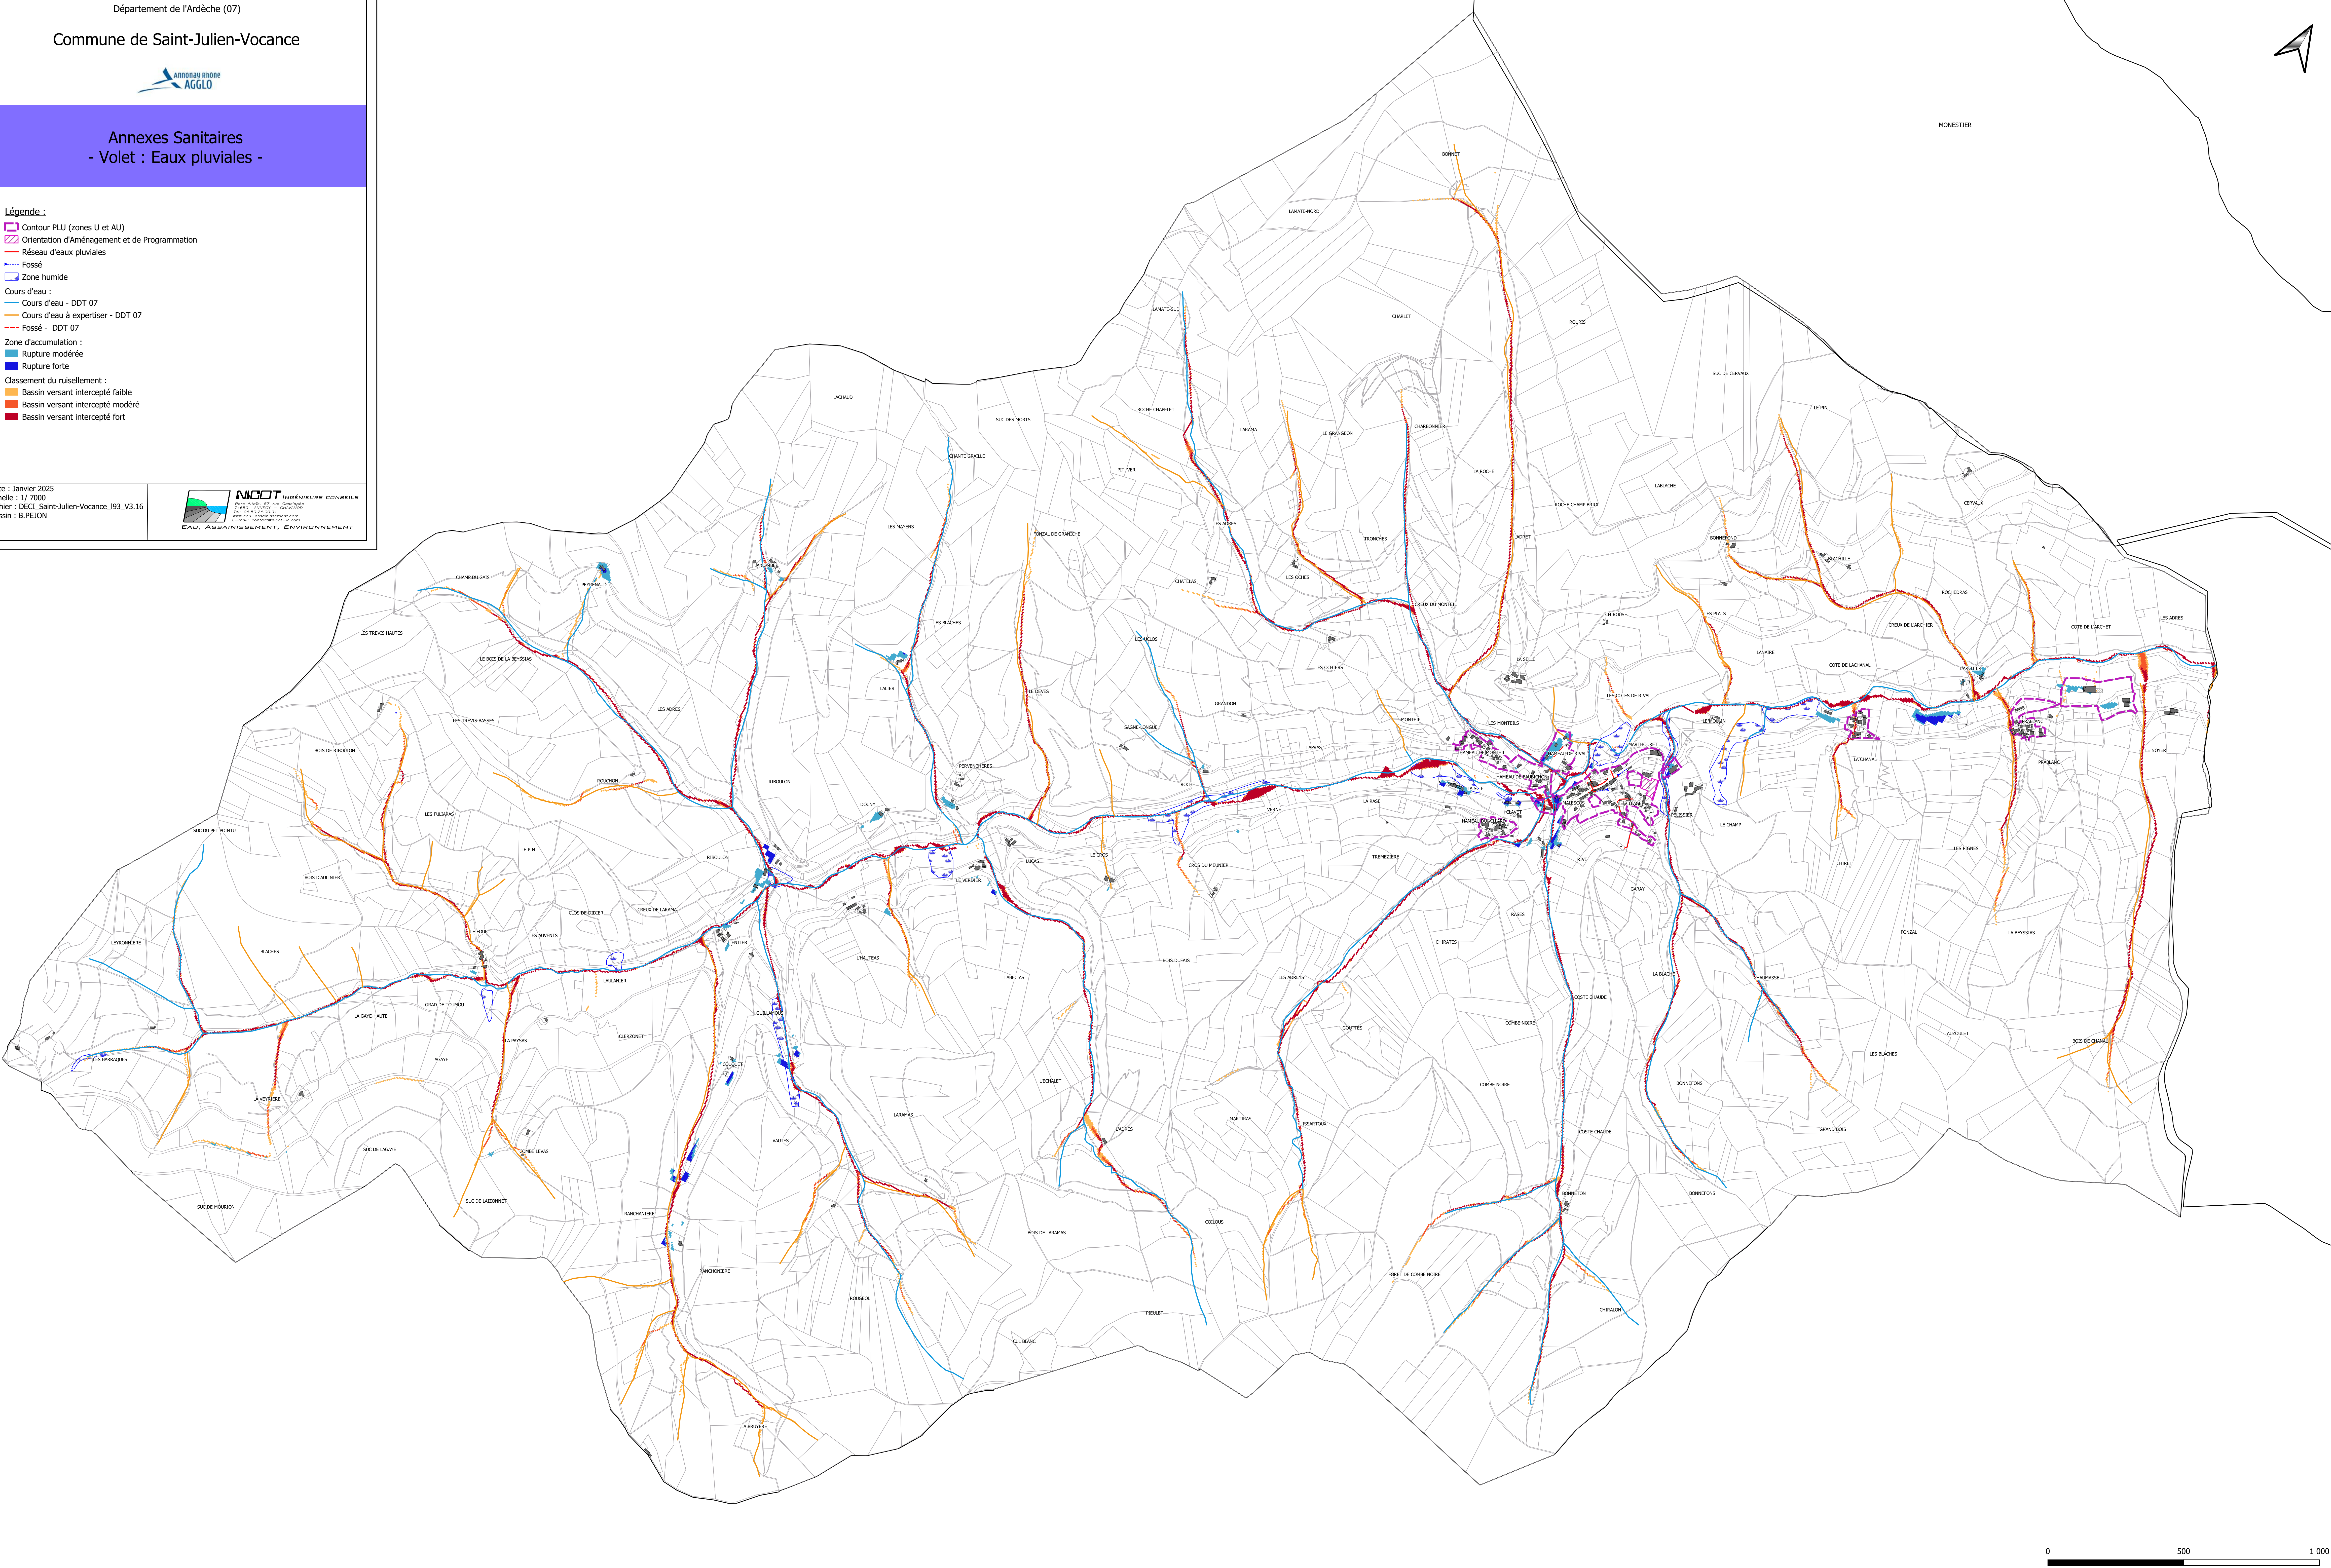

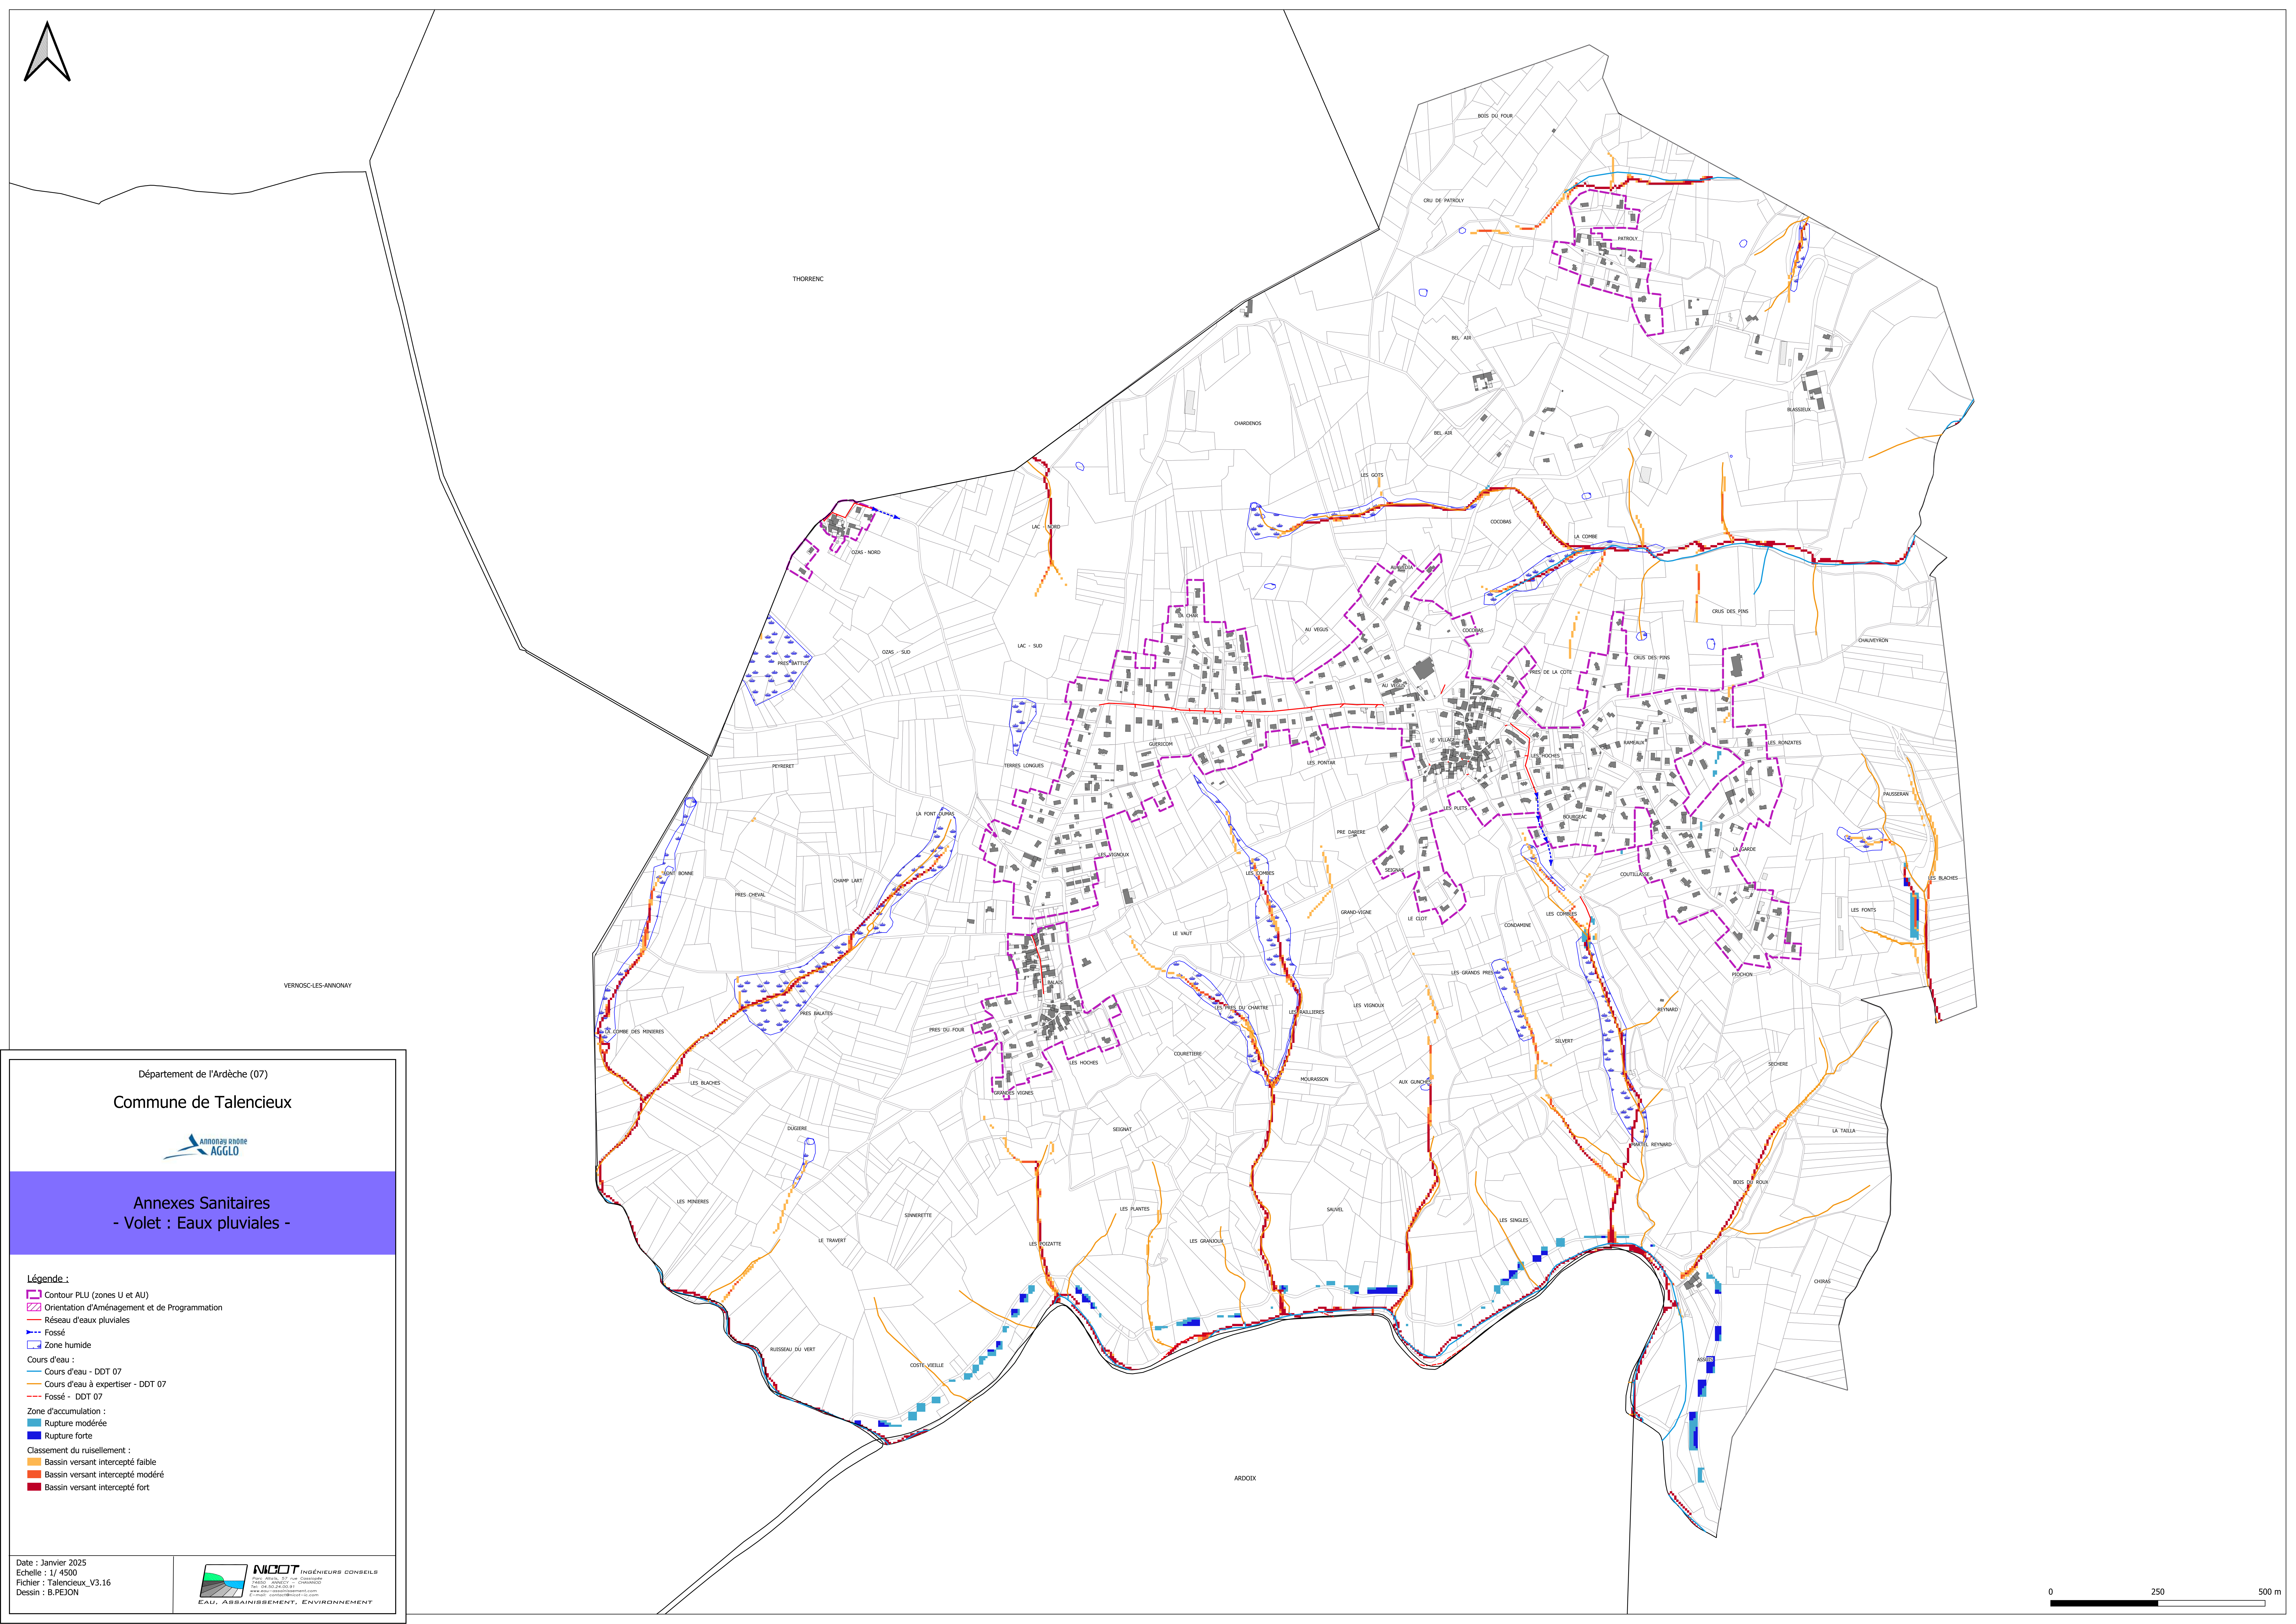

0 250 500 m

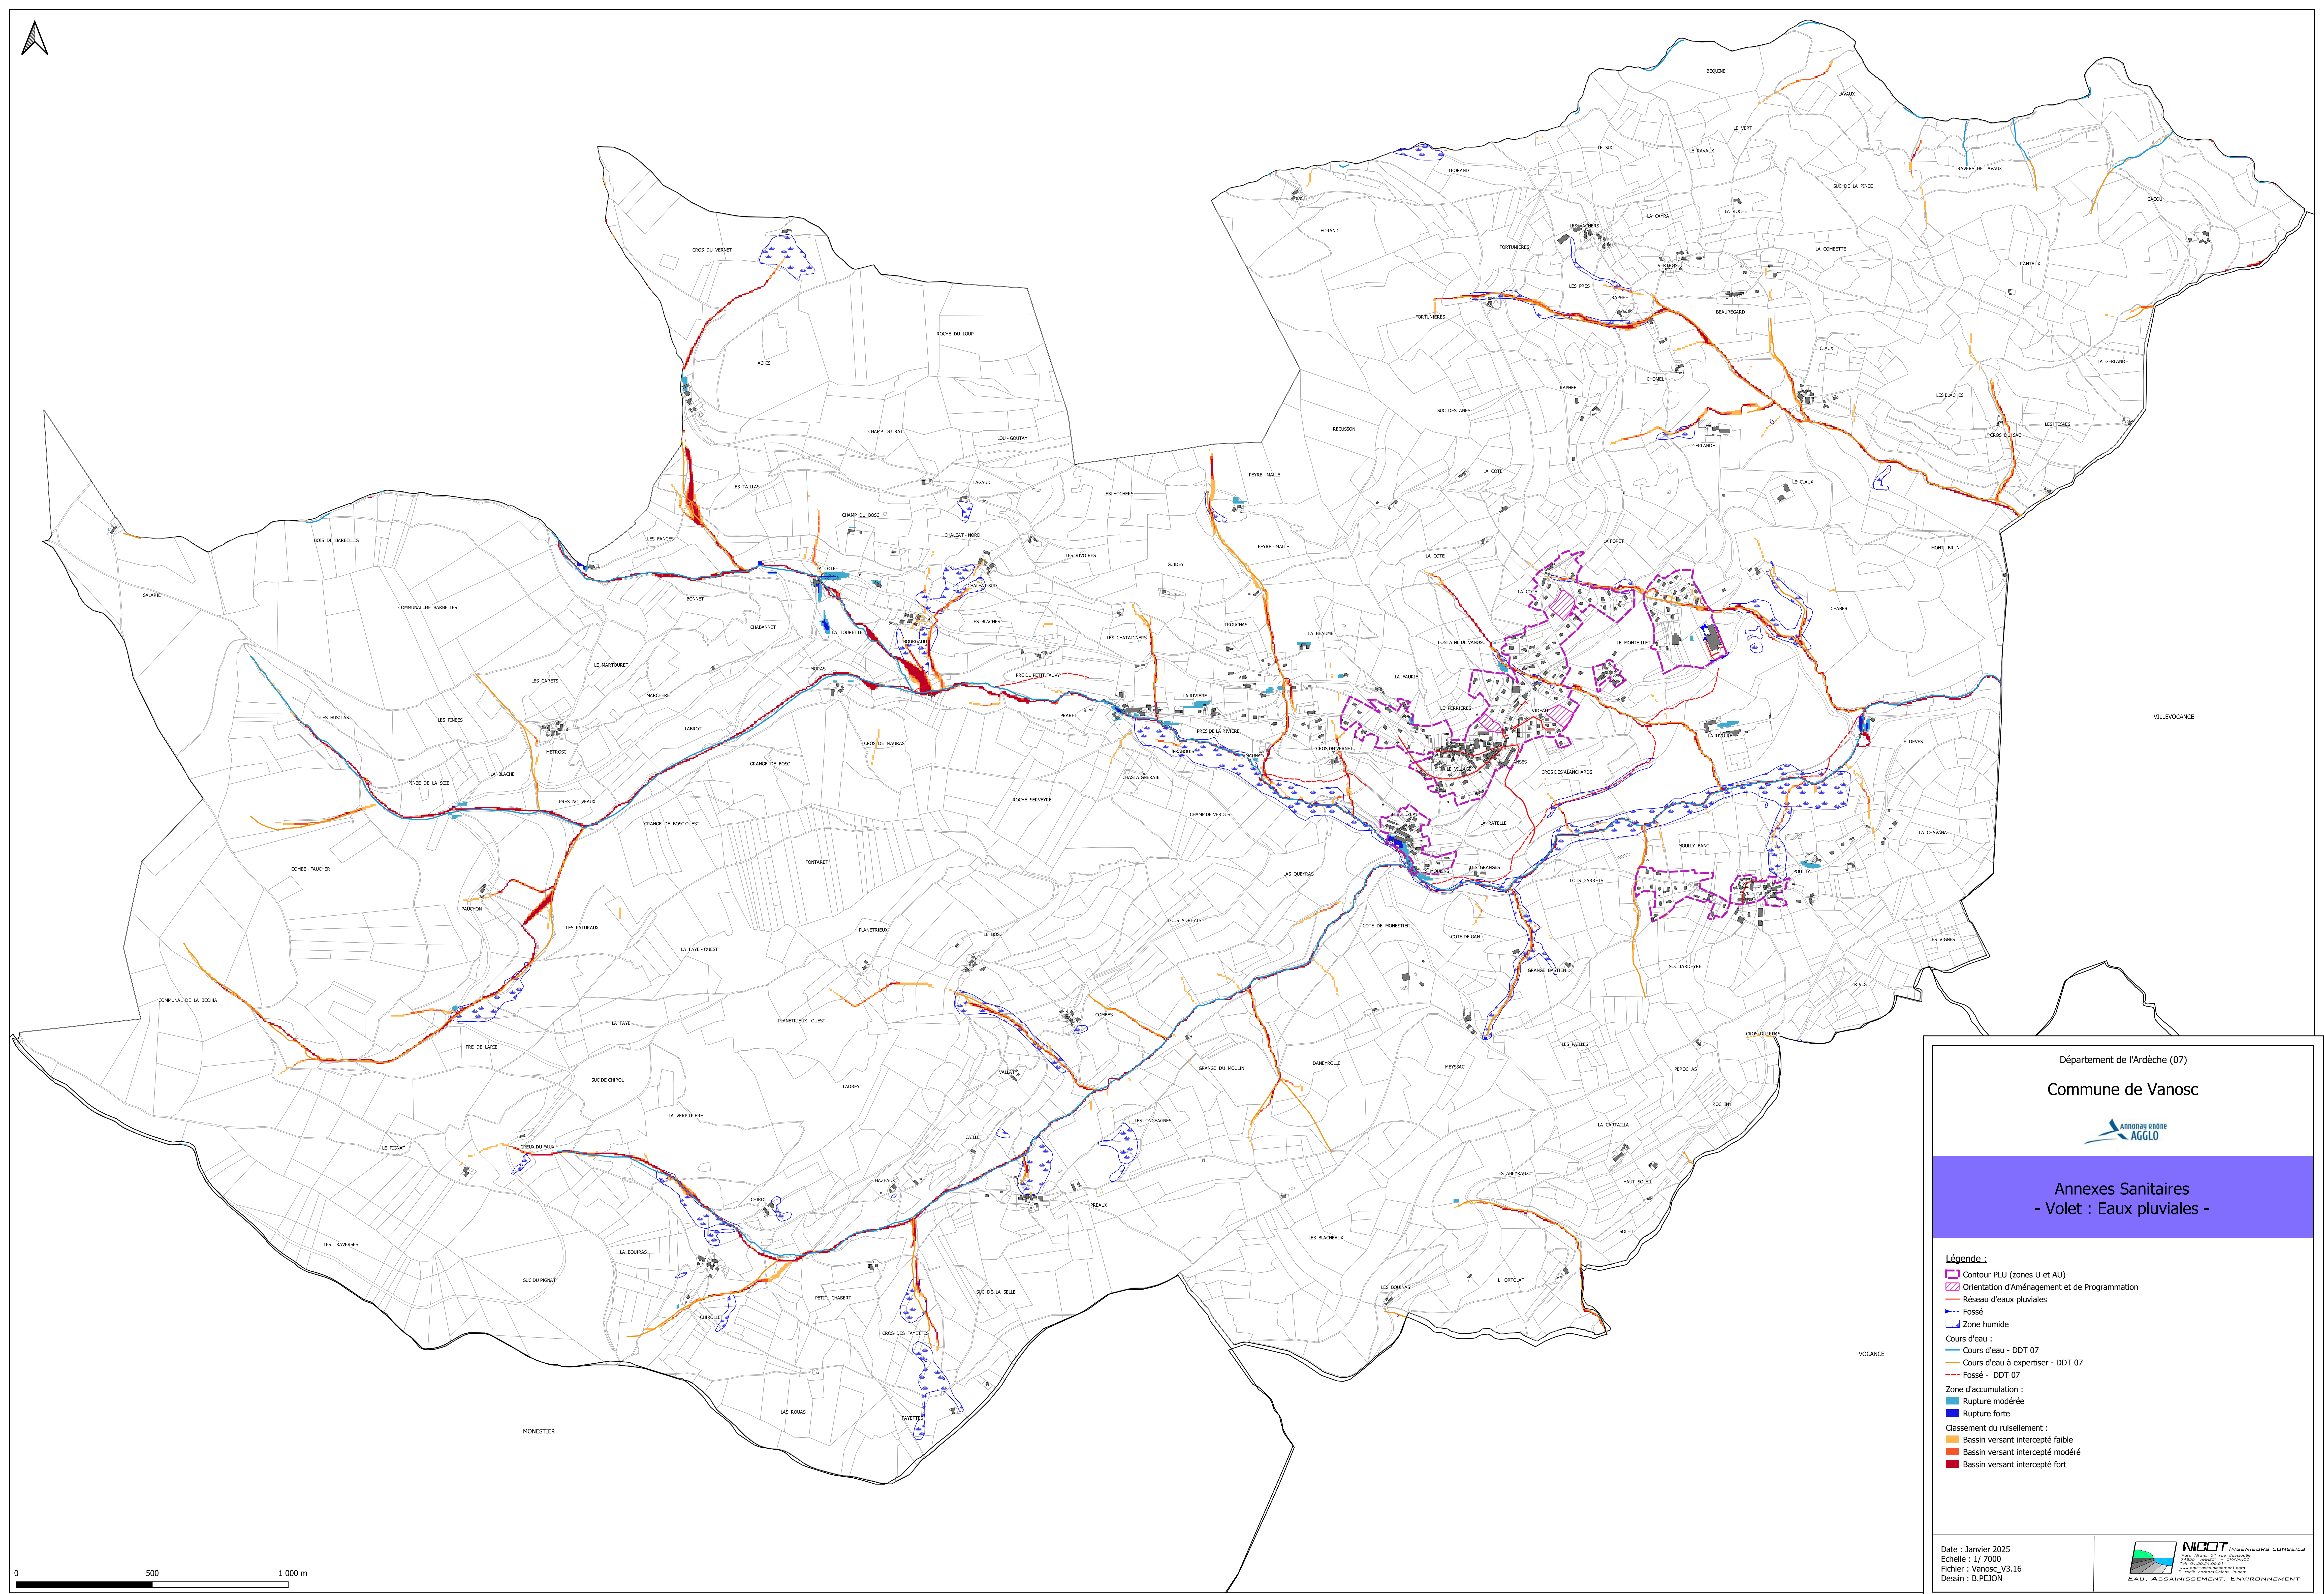

Département de l'Ardèche (07)

Commune de Vanosc




Annexes Sanitaires
- Volet : Eaux pluviales -


Légende :

- Contour PLU (zones U et AU)
- Orientation d'Aménagement et de Programmation
- Réseau d'eaux pluviales
- Fossé
- Zone humide
- Cours d'eau :
 - Cours d'eau - DDT 07
 - Cours d'eau à expertiser - DDT 07
 - Fossé - DDT 07
- Zone d'accumulation :
 - Rupture modérée
 - Rupture forte
- Classement du ruissellement :
 - Bassin versant intercepté faible
 - Bassin versant intercepté modéré
 - Bassin versant intercepté fort

Date : Janvier 2025
Echelle : 1/ 7000
Fichier : Vanosc_V3.16
Dessin : B.PEJON




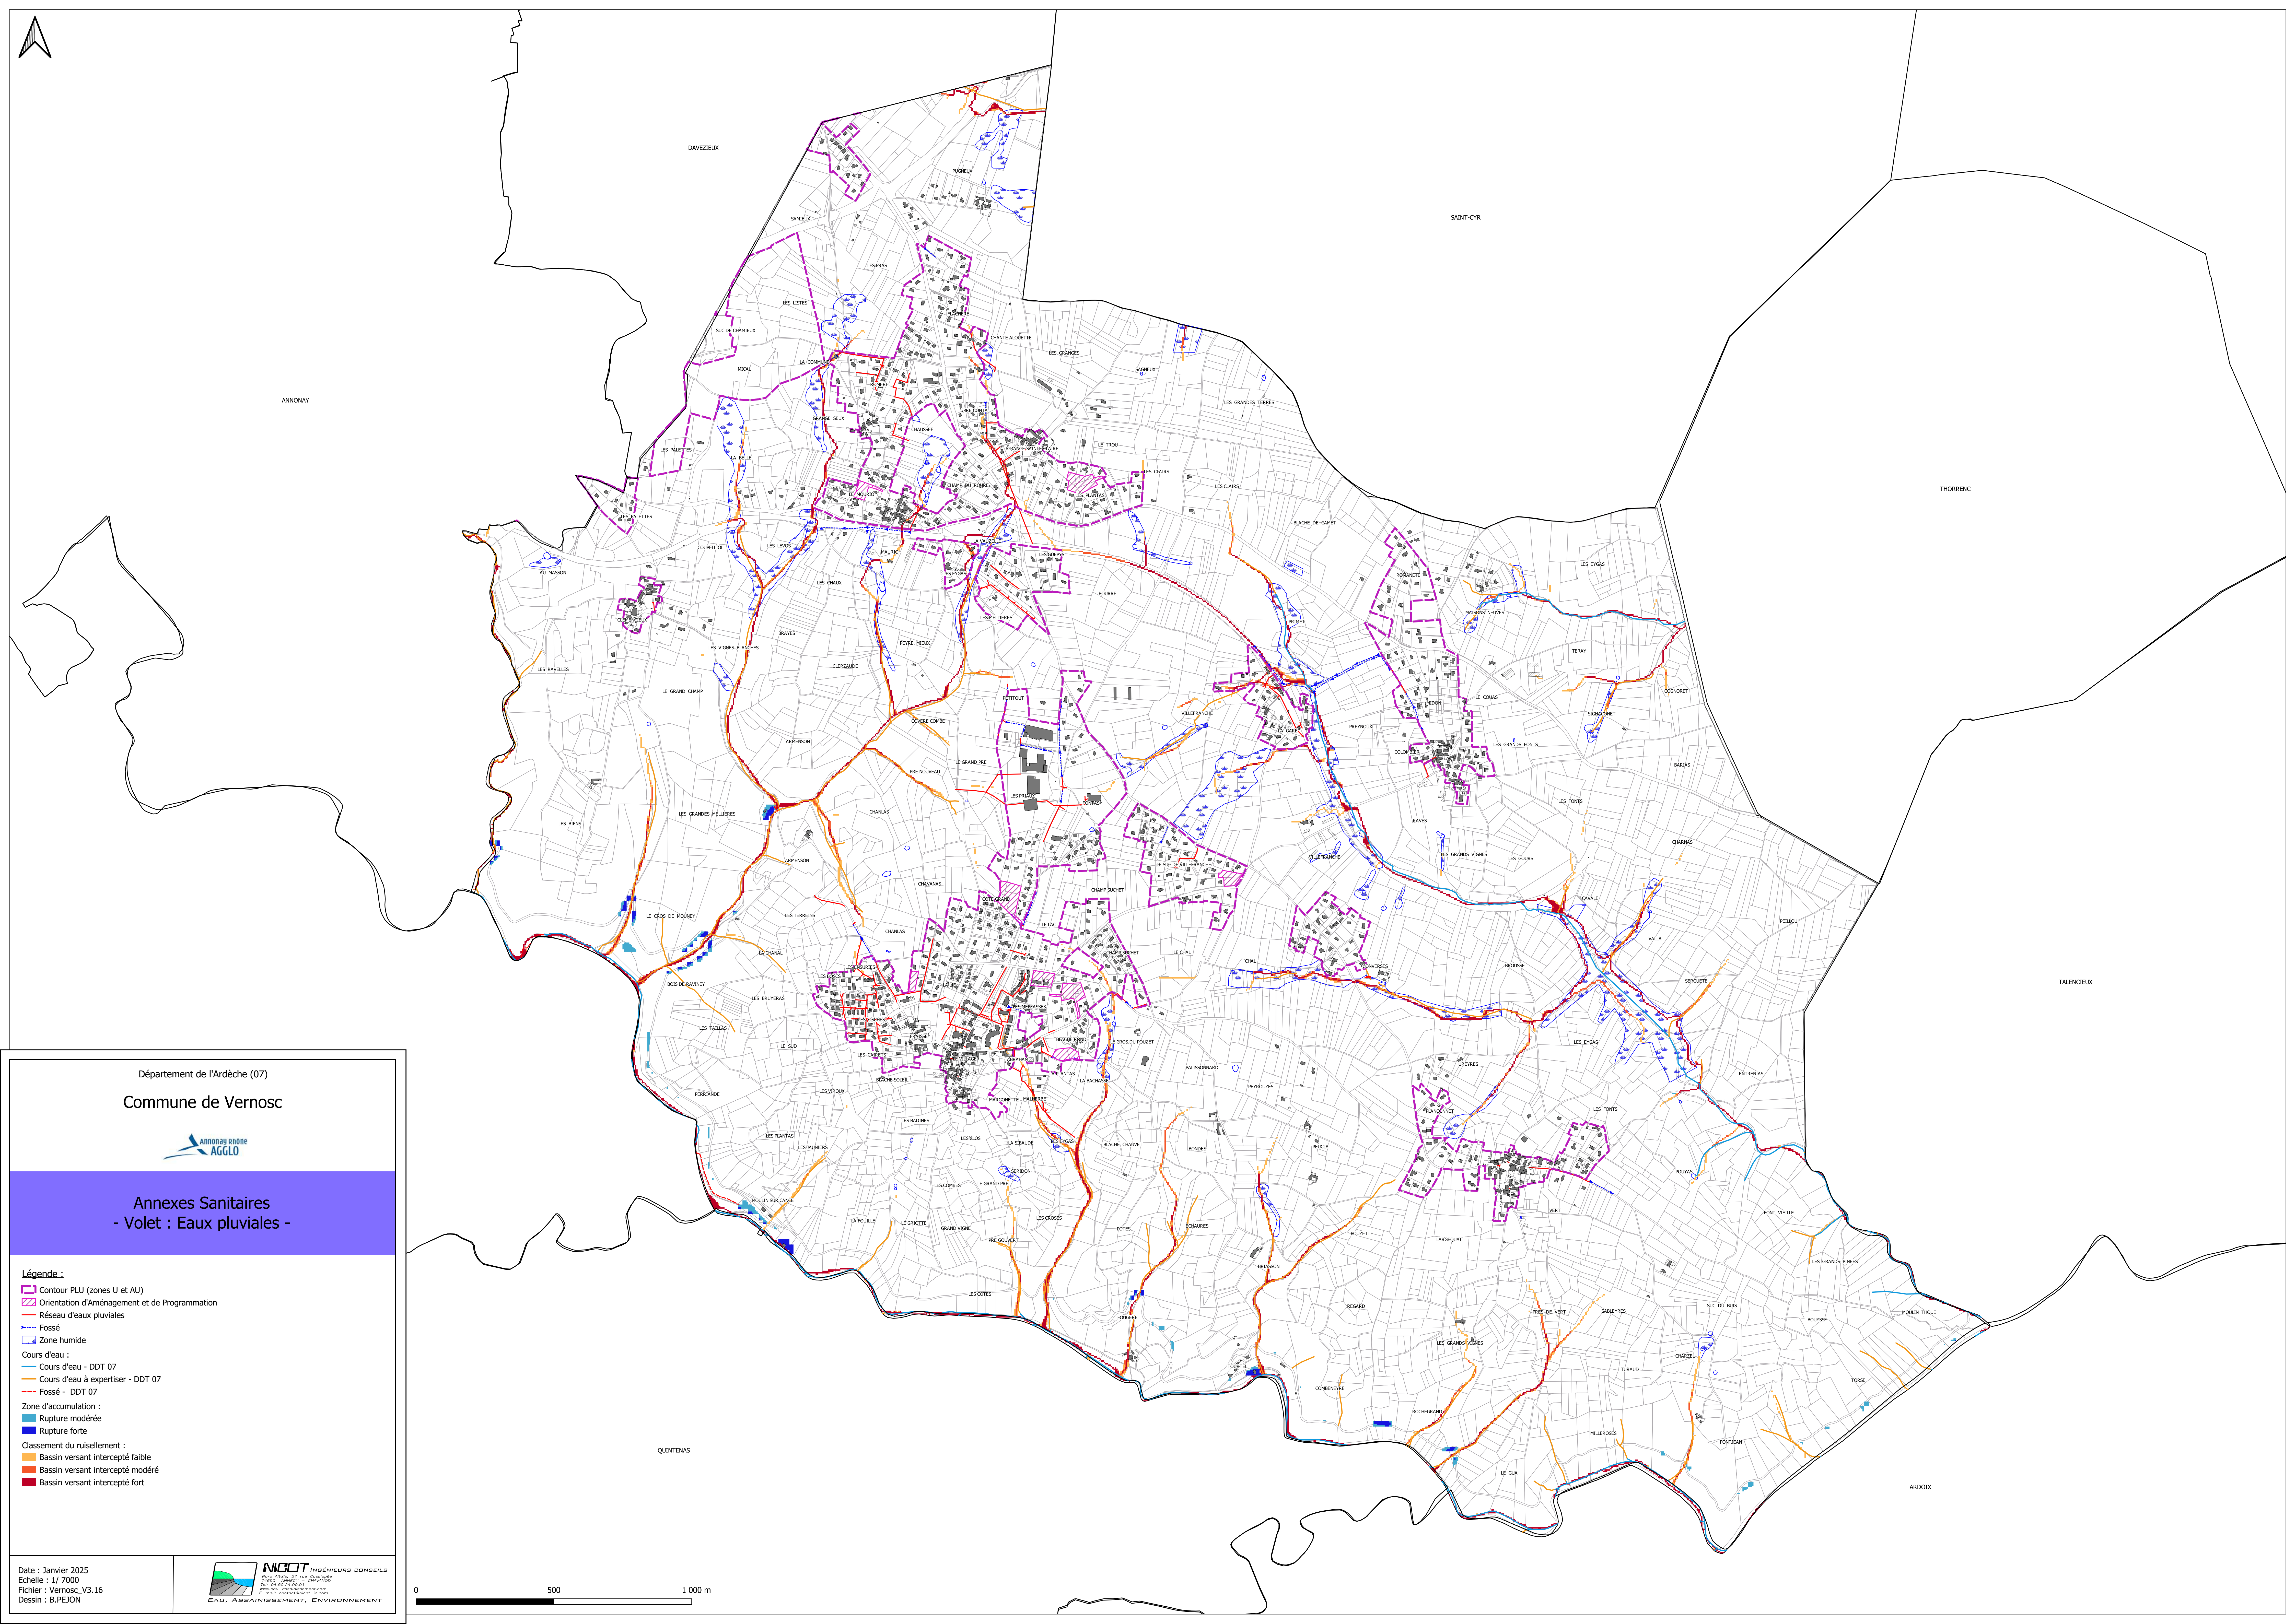


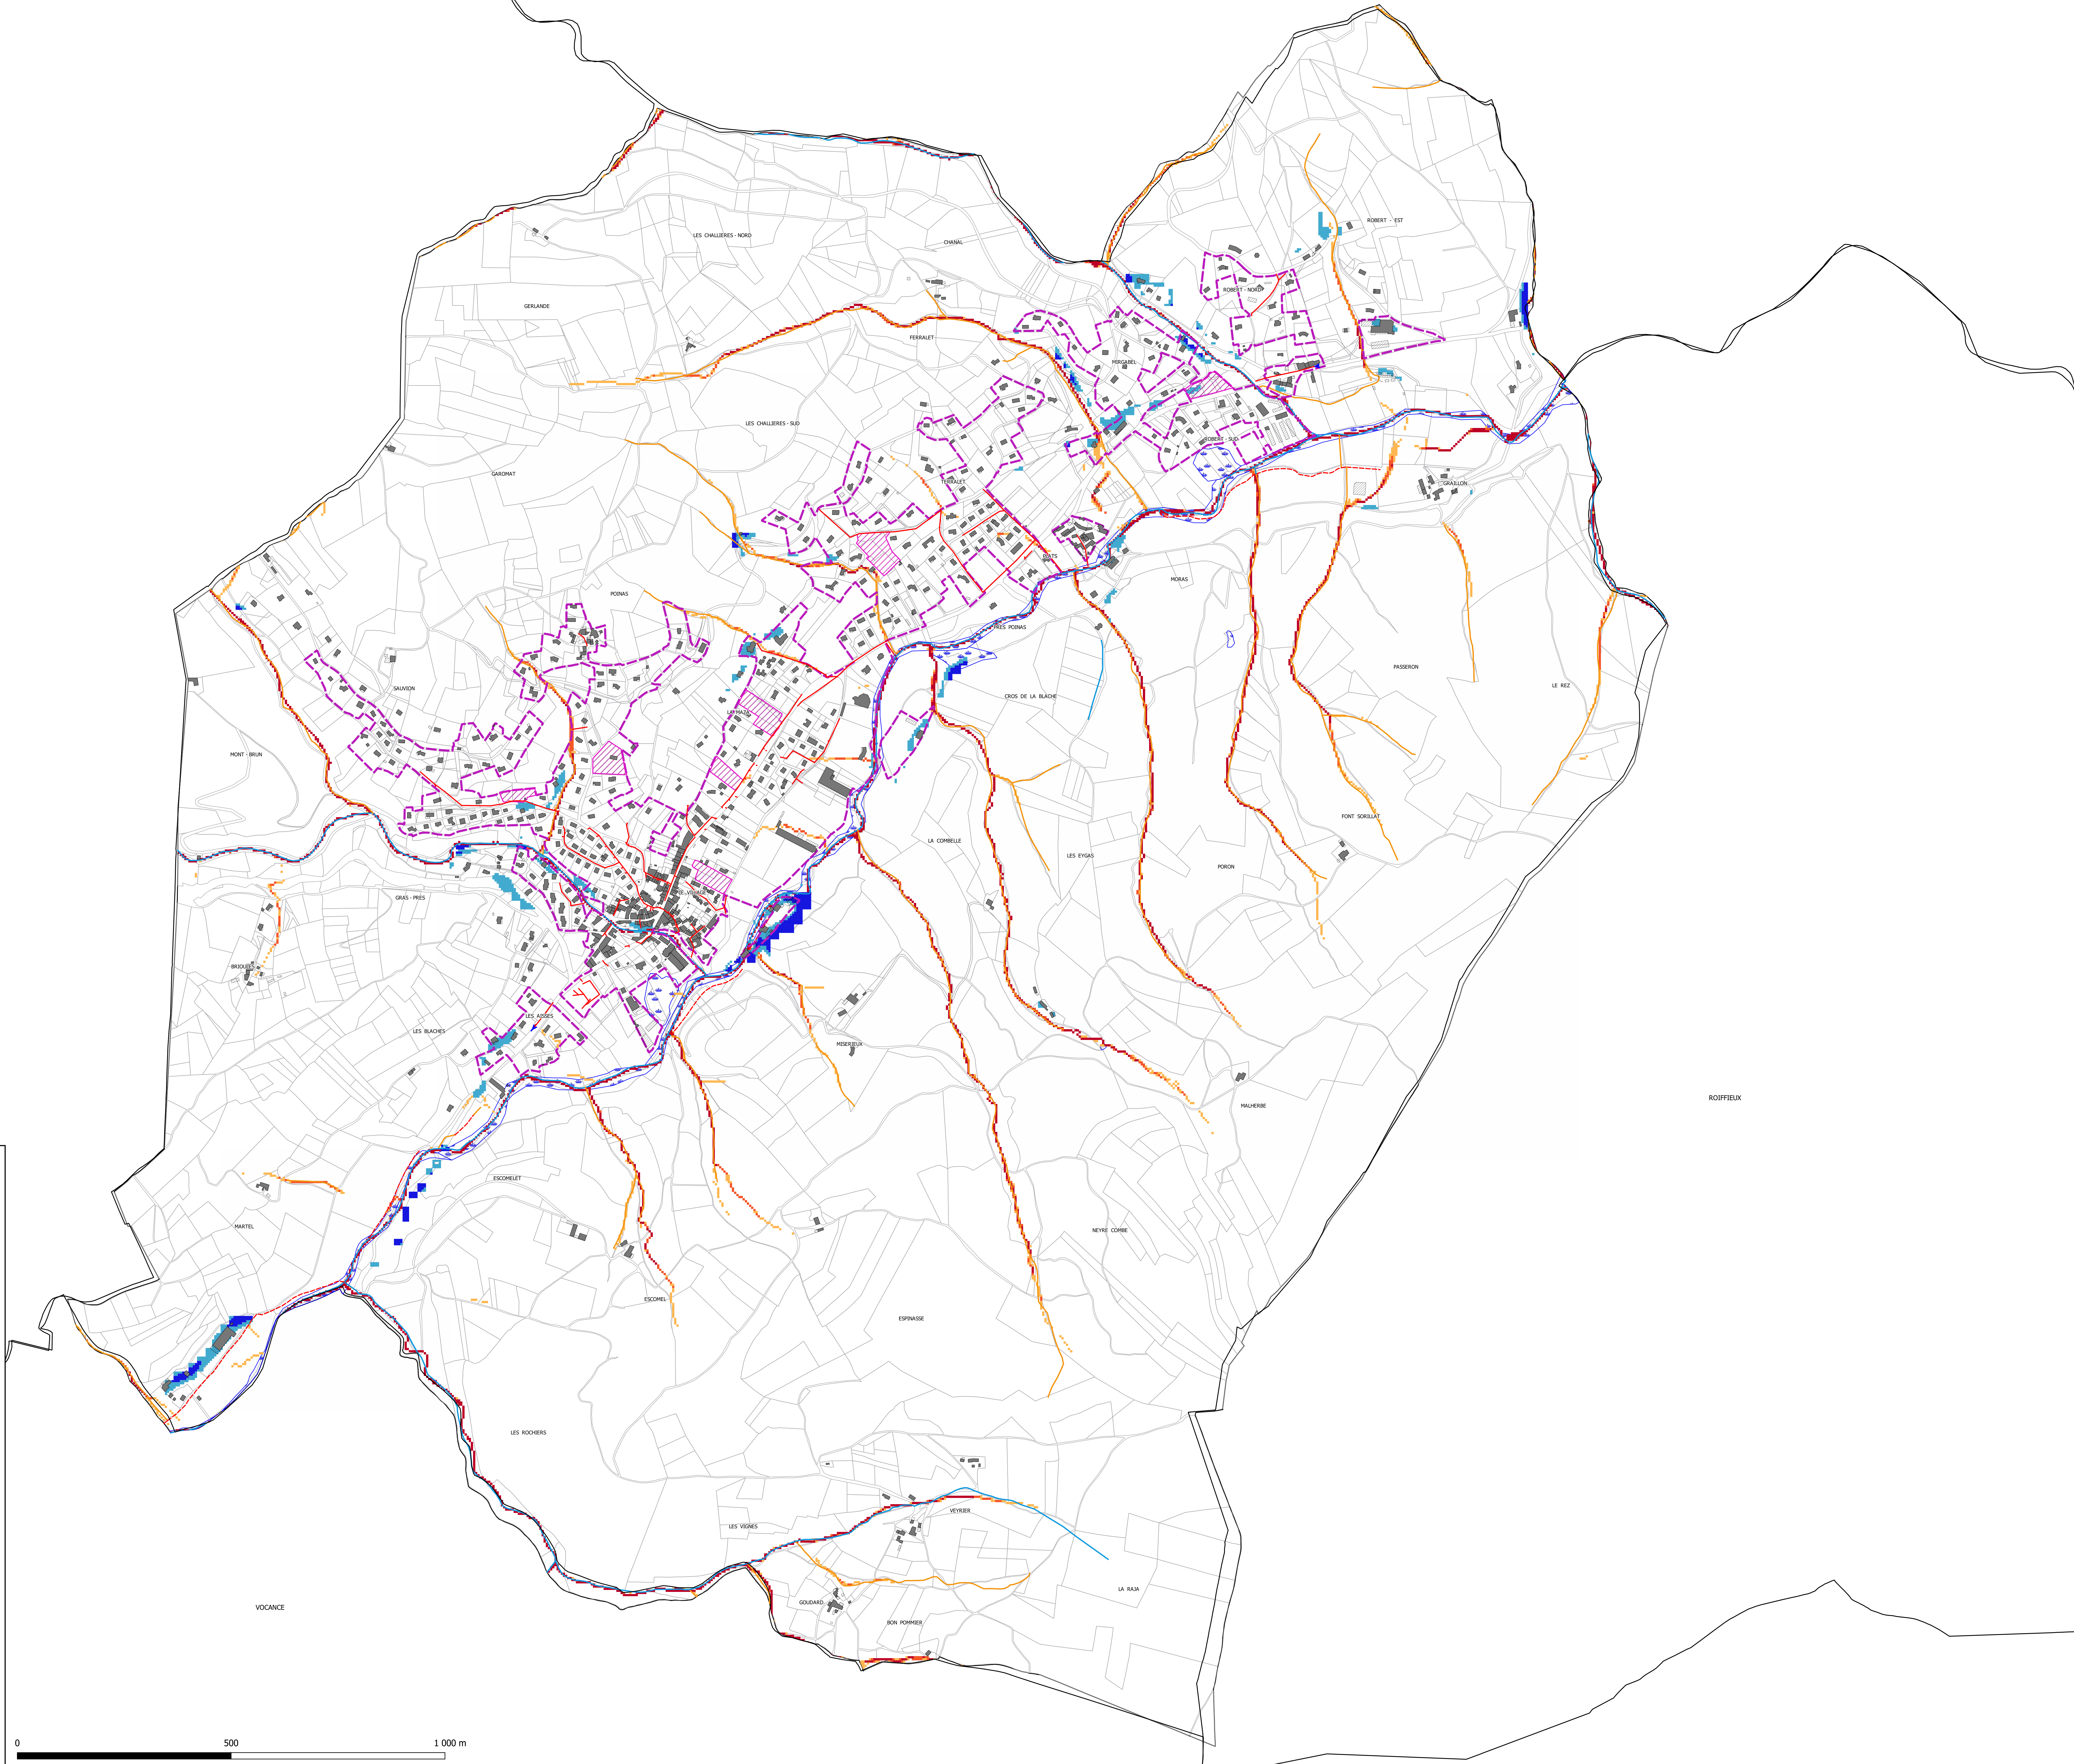

NICOT INGÉNIEURS CONSEILS
 Parc Allard, 57 rue Cassaghière
 74650 - ANNICY - CHAMAROD
 Tel : 04.50.24.00.91
 www.na.com-assainissement.com
 E-mail : contact@nicot-ic.com

EAU, ASSAINISSEMENT, ENVIRONNEMENT

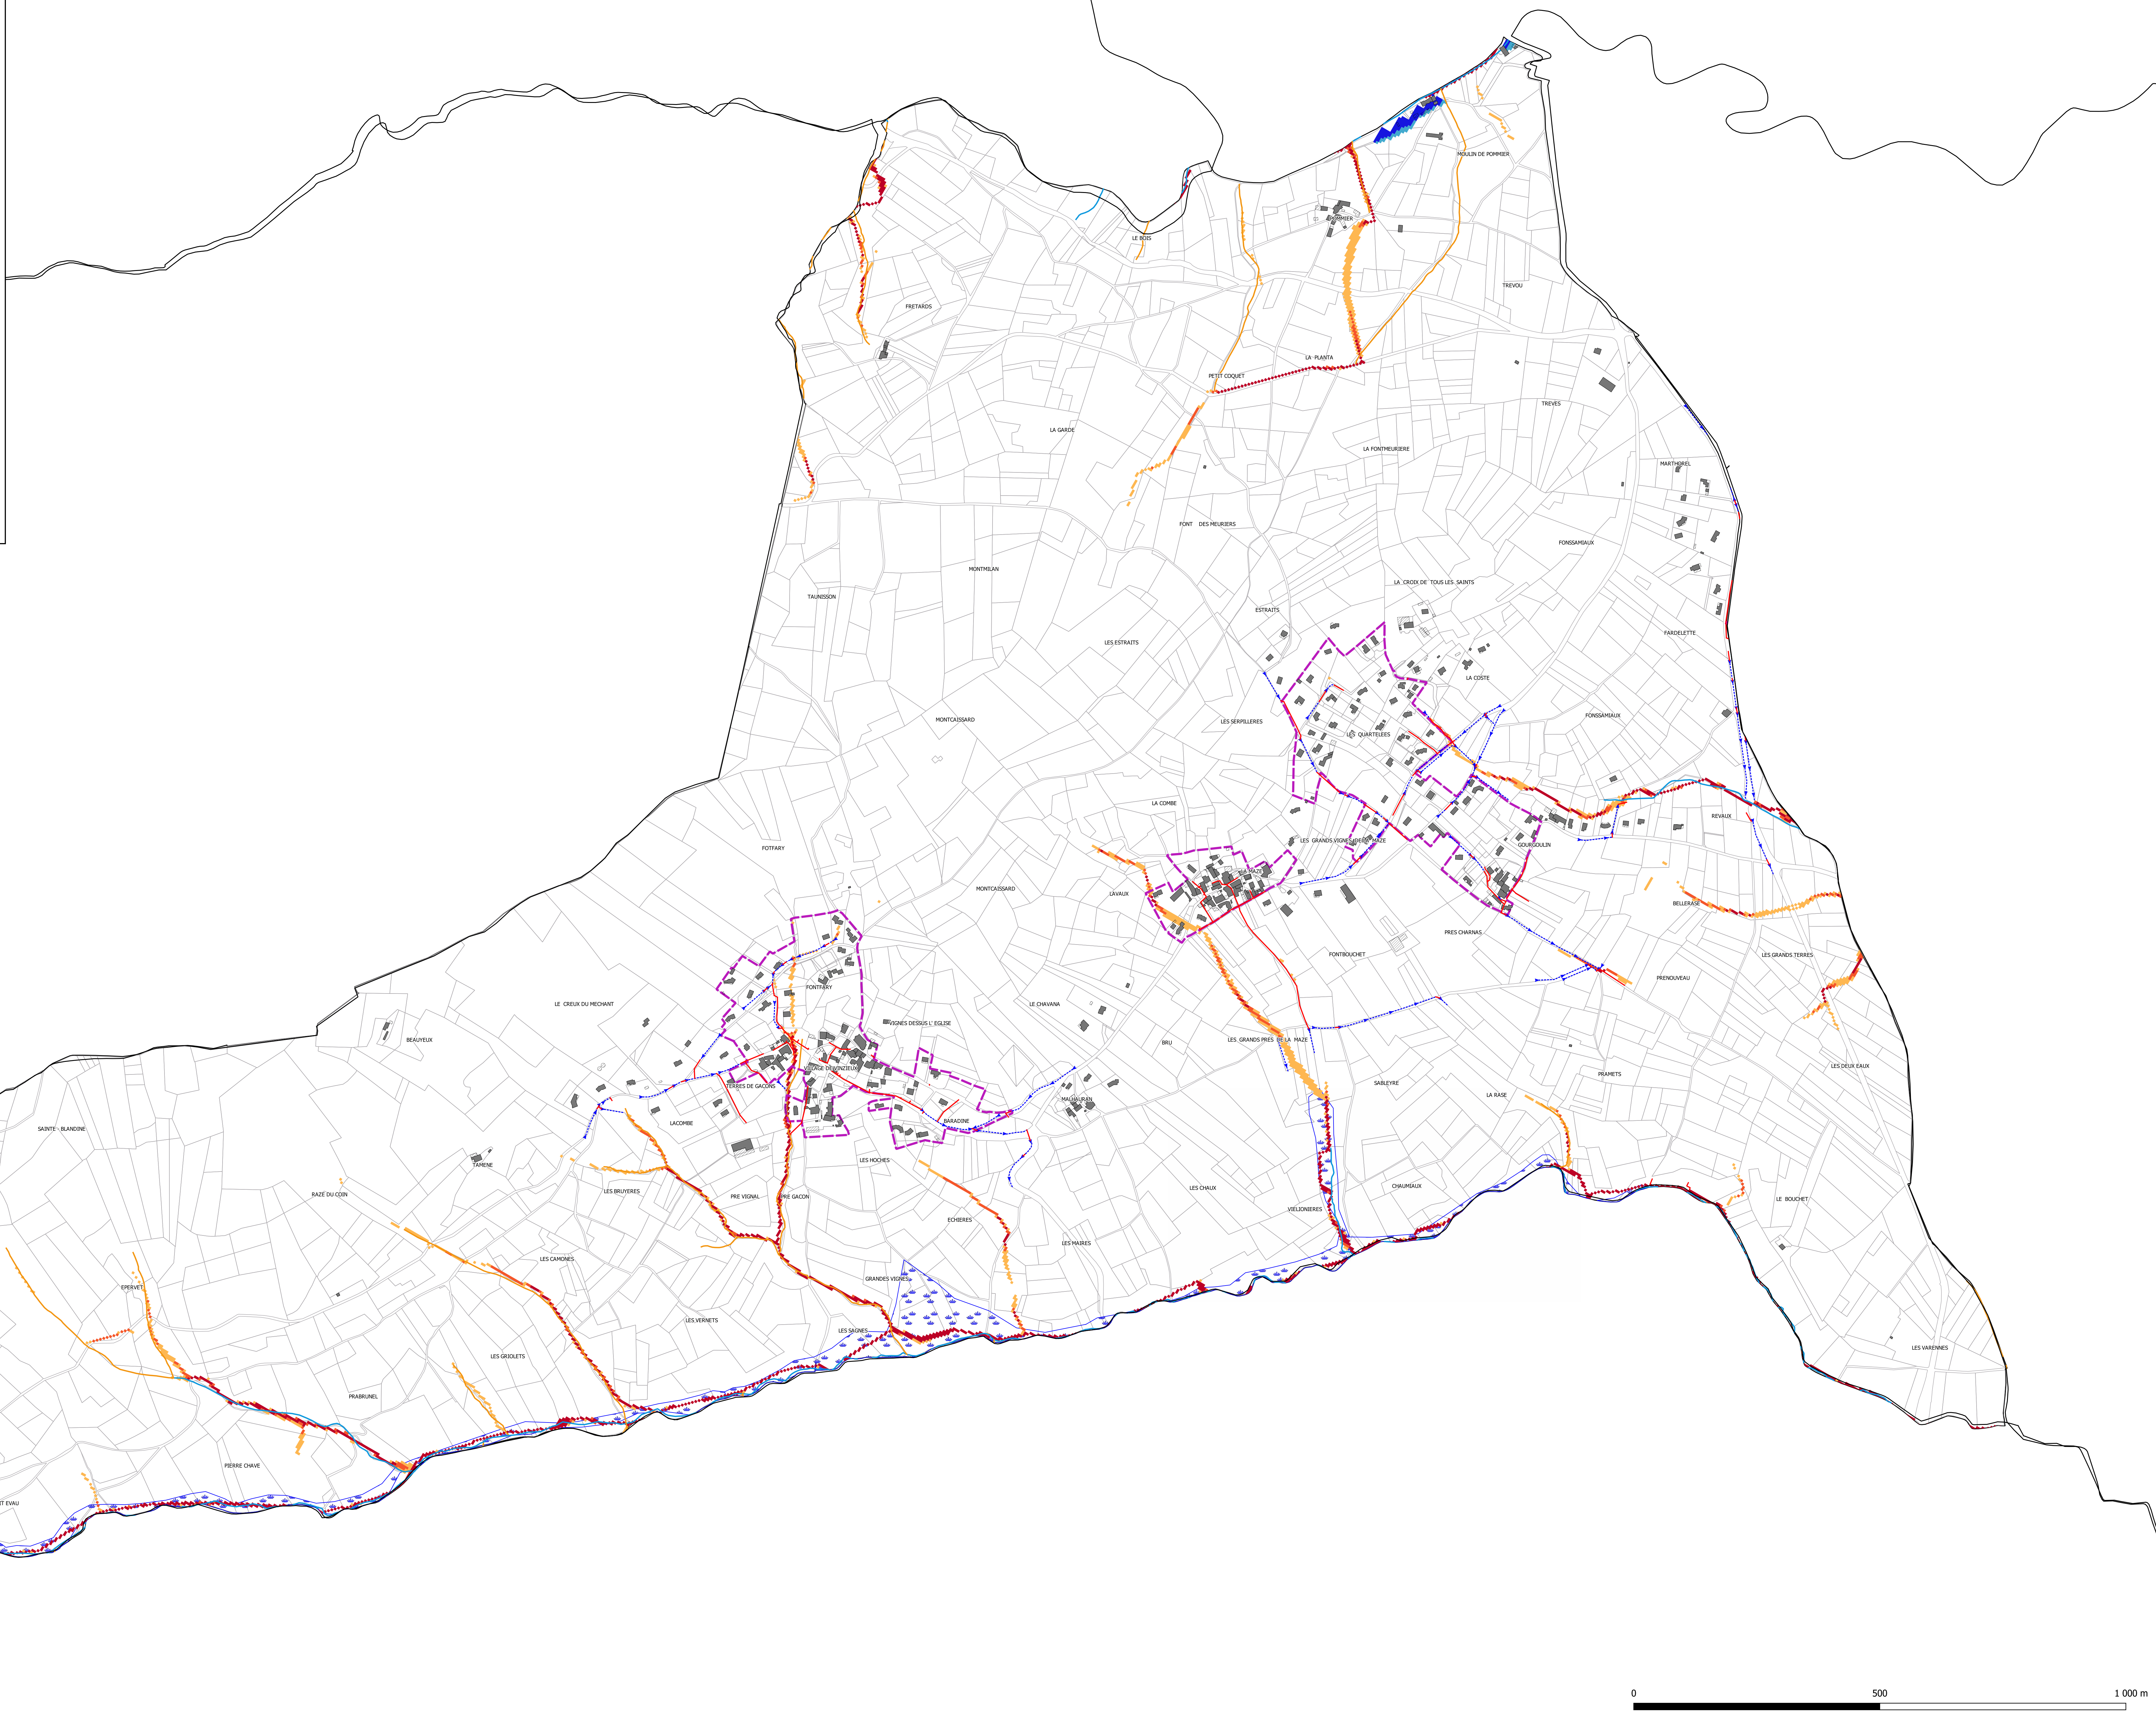

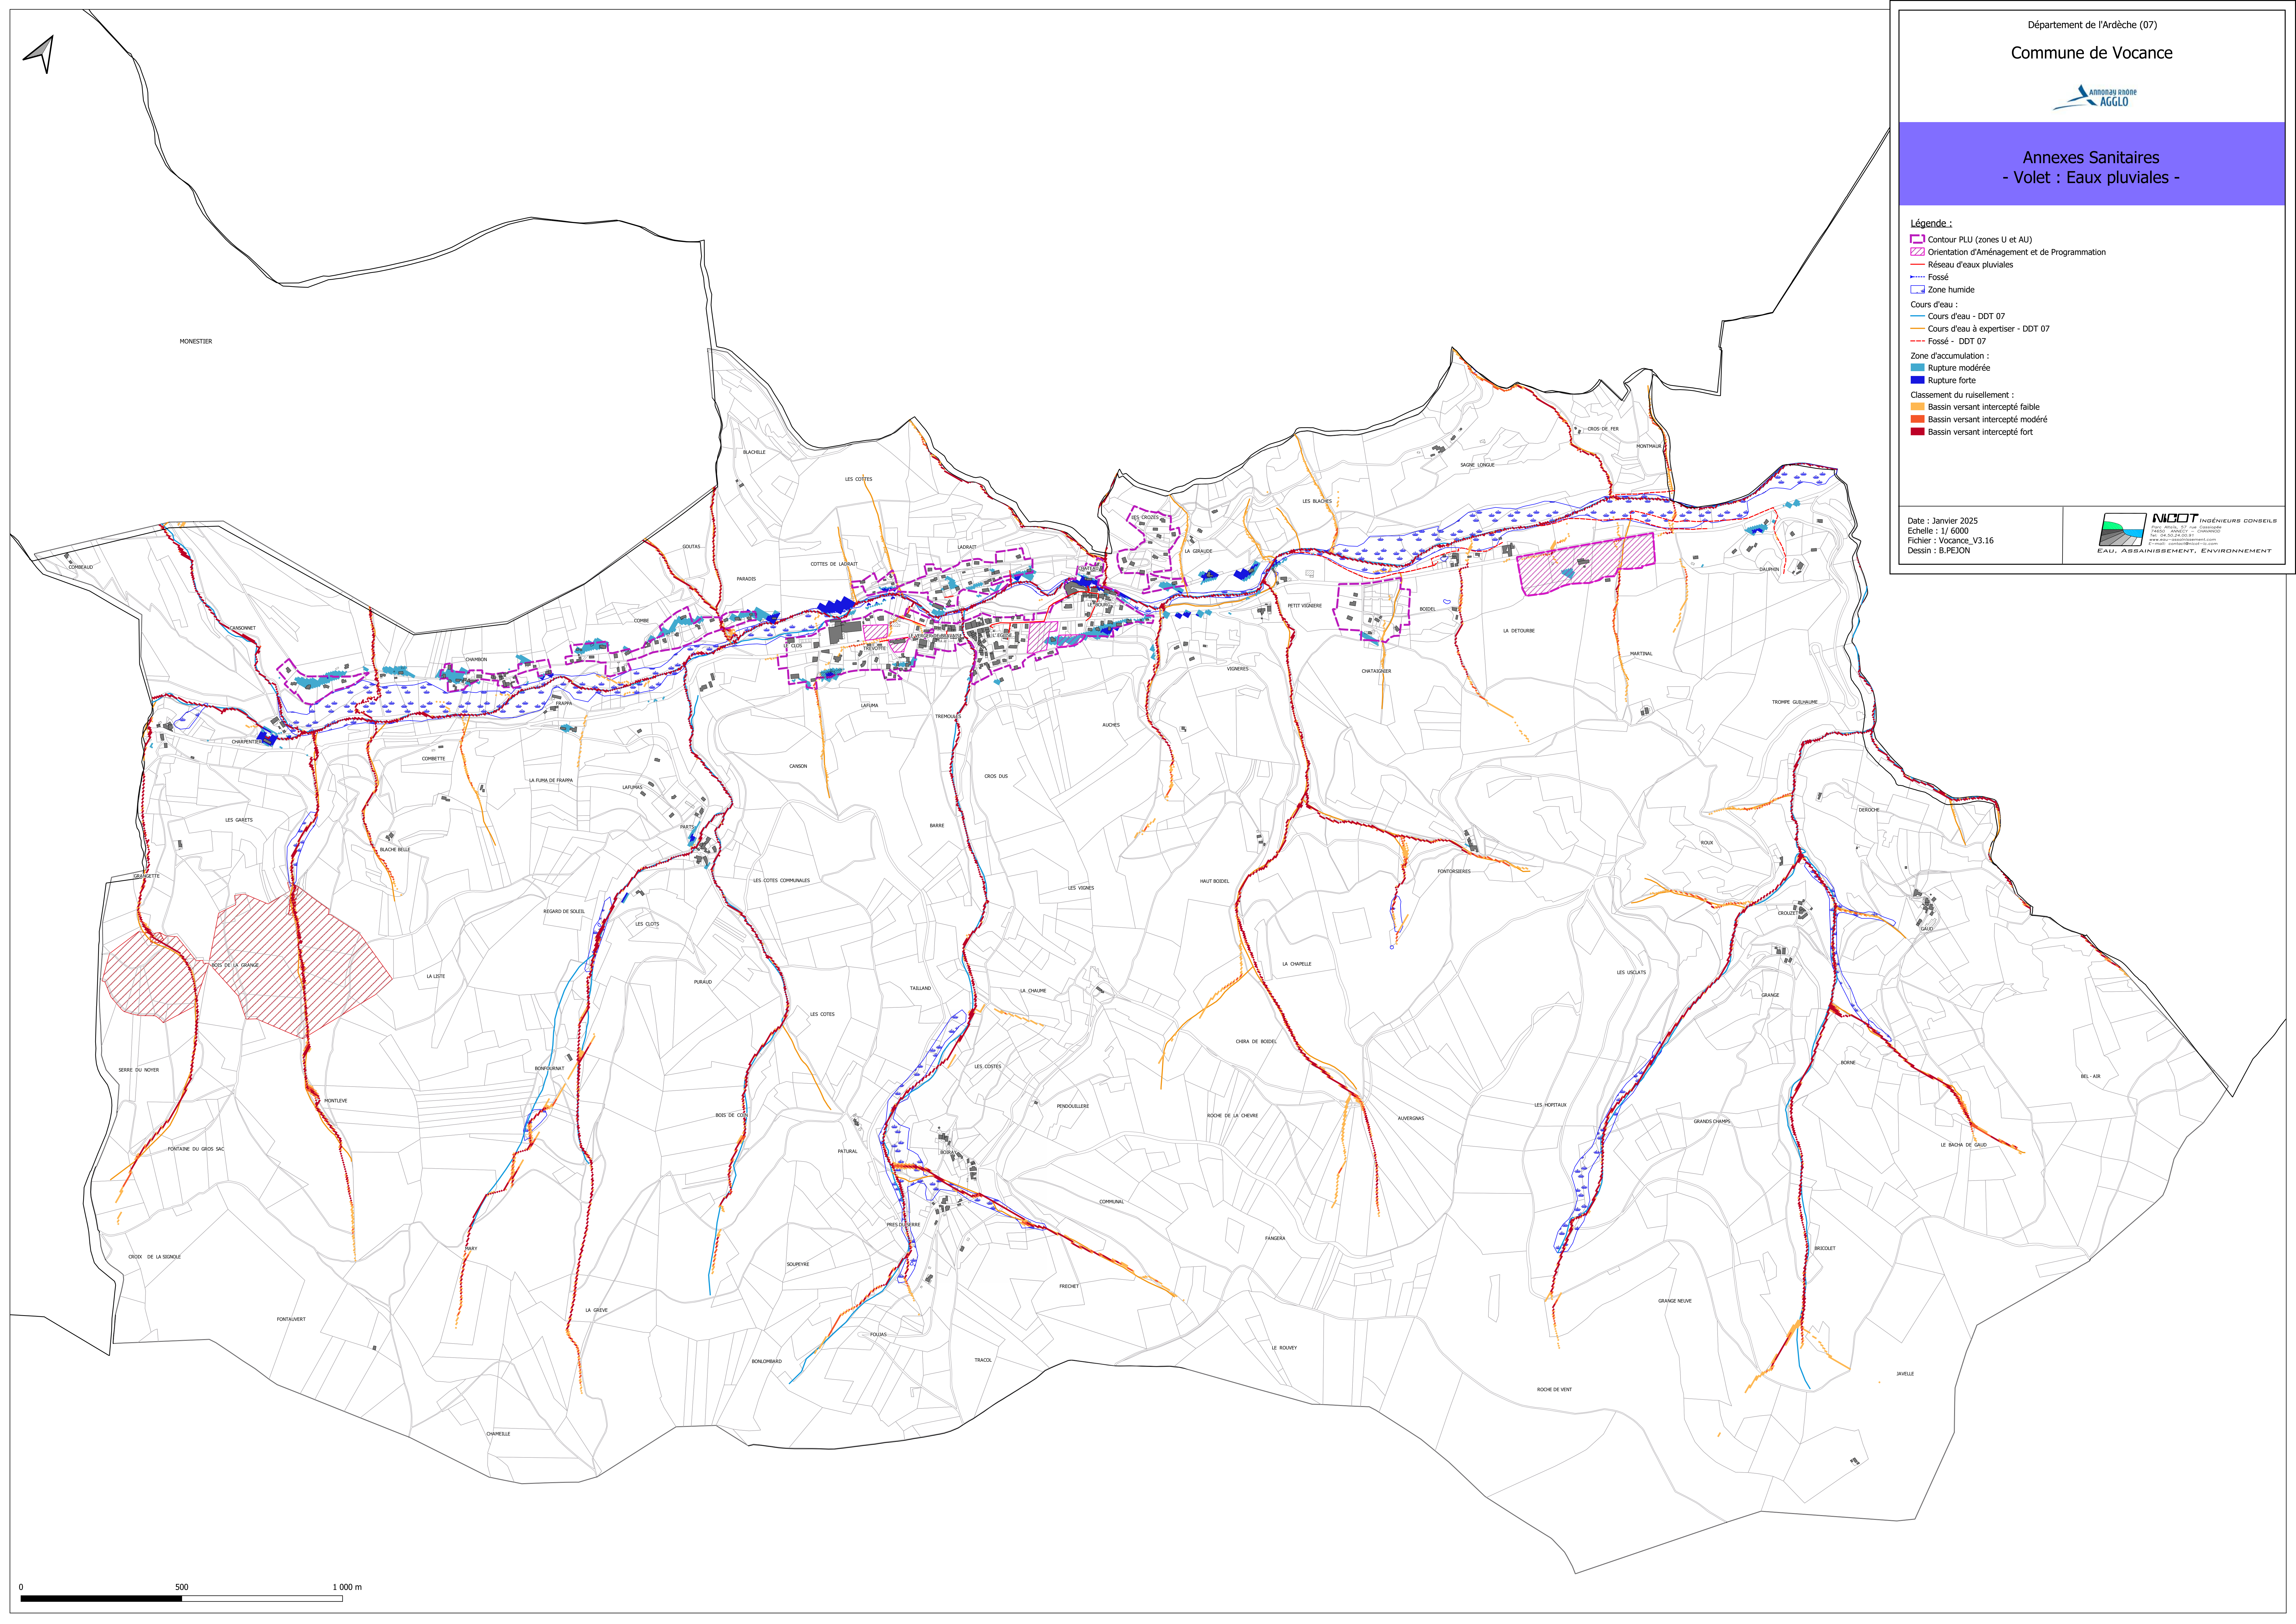

- Contour PLU (zones U et AU)
-  Orientation d'Aménagement et de Programmation
- Réseau d'eaux pluviales

Zone humide

Cours d'eau :


- Cours d'eau - DDT 07
- Cours d'eau à expertiser - DDT 07
- Fossé - DDT 07

Zone d'accumulation :
 Rupture modérée

Classement du ruissellement :

-  Bassin versant intercepté faible
- Bassin versant intercepté modéré
-  Bassin versant intercepté fort

Date : Janvier 2025
Echelle : 1/ 6000
Fichier : Vocance_V3.16
Dessin : B.PEJON

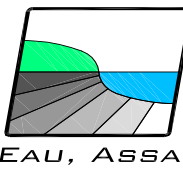

NICOT INGÉNIEURS CONSEIL
 Parc Aïaïs, 57 rue Cassiope
 74650 ANNEY - CHAMMOZ
 tél : 04.50.24.00.91

