






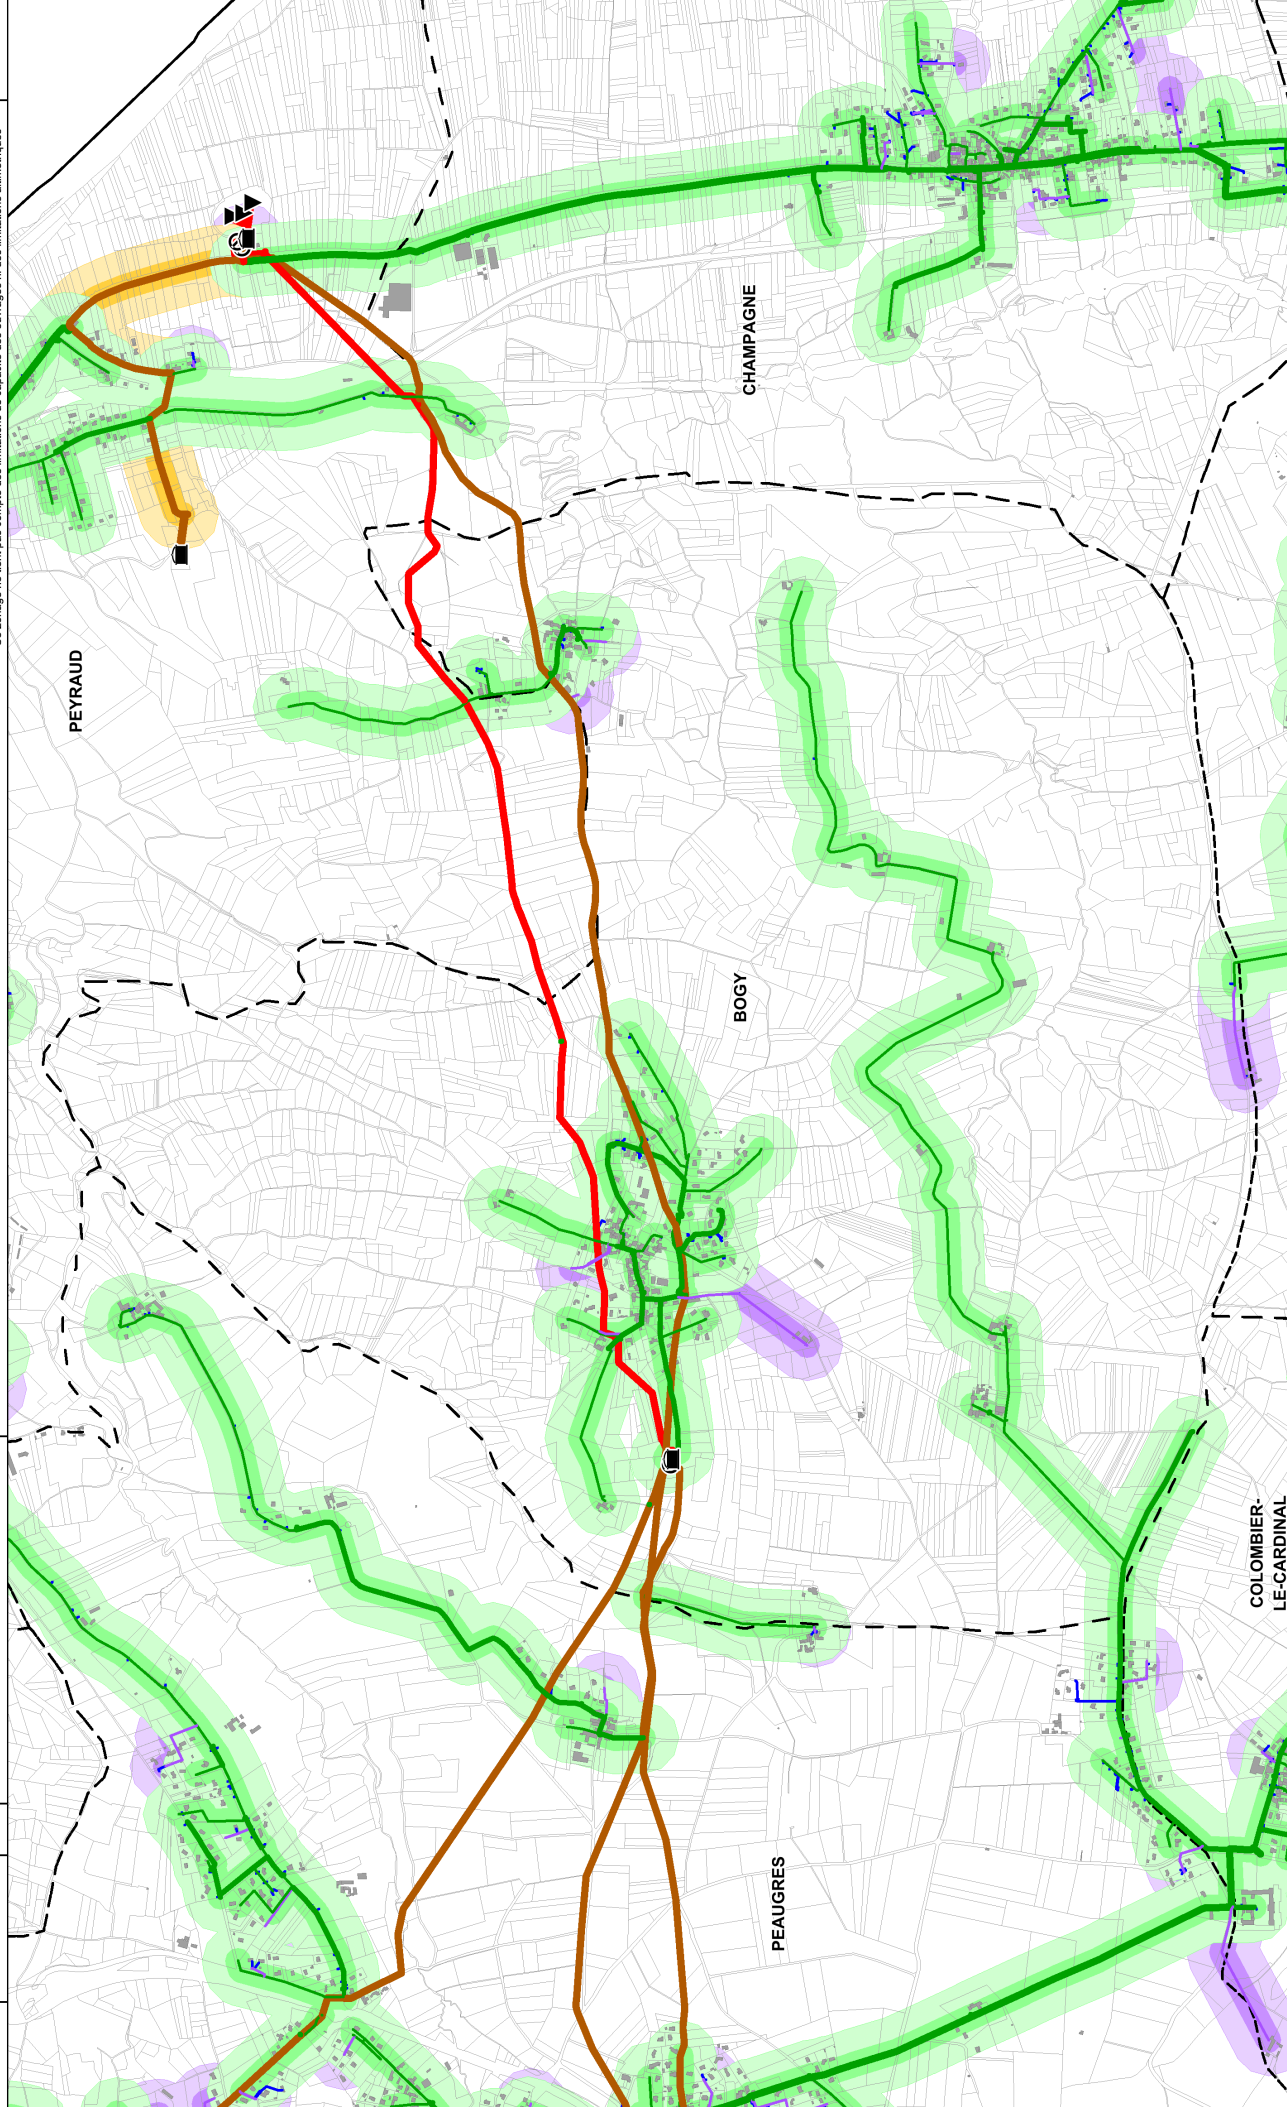


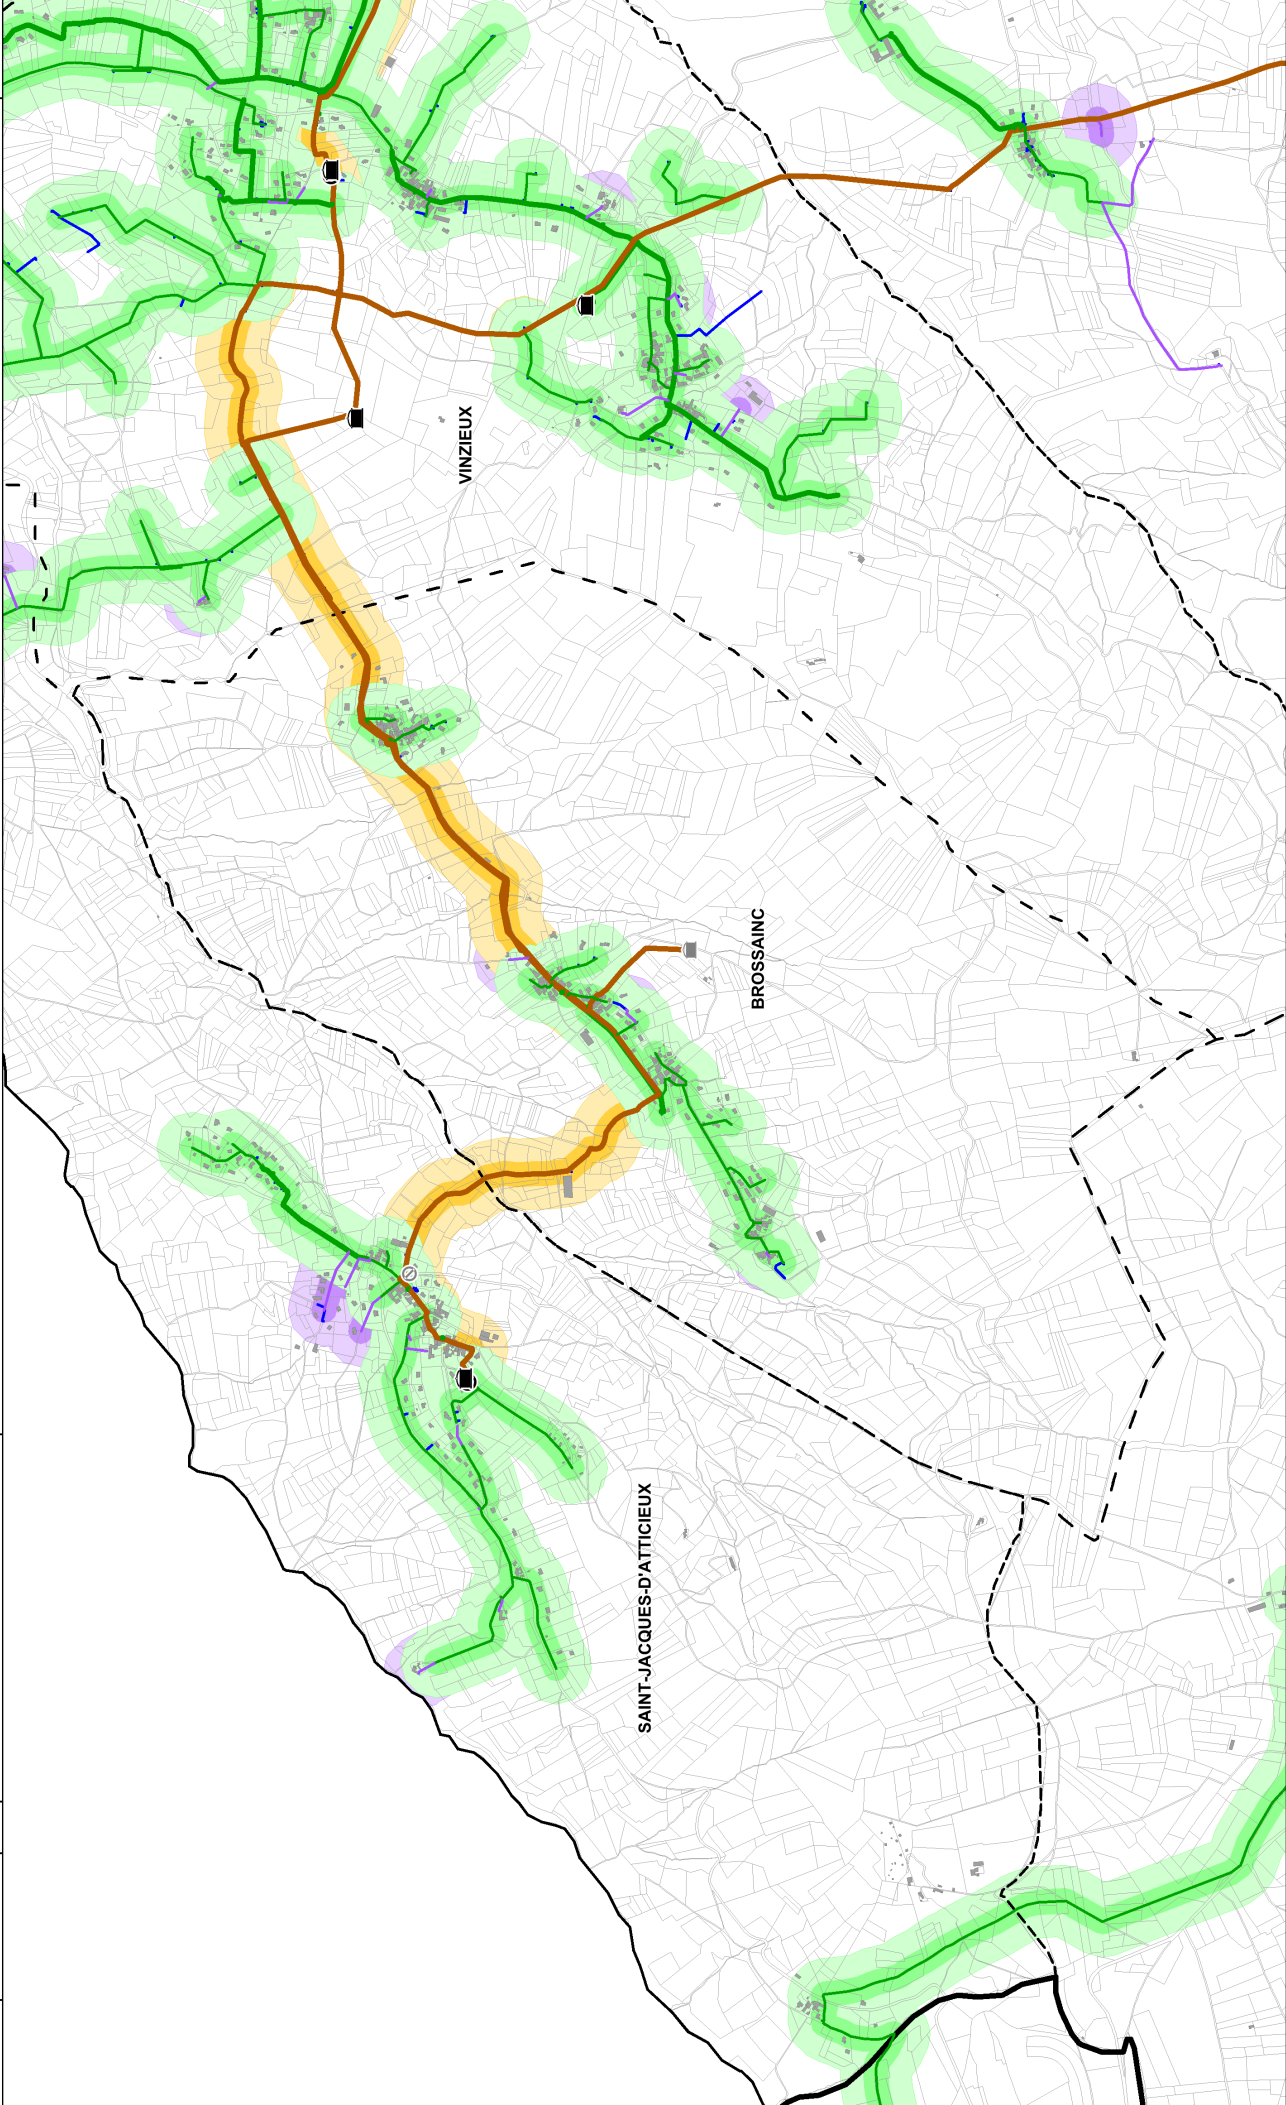


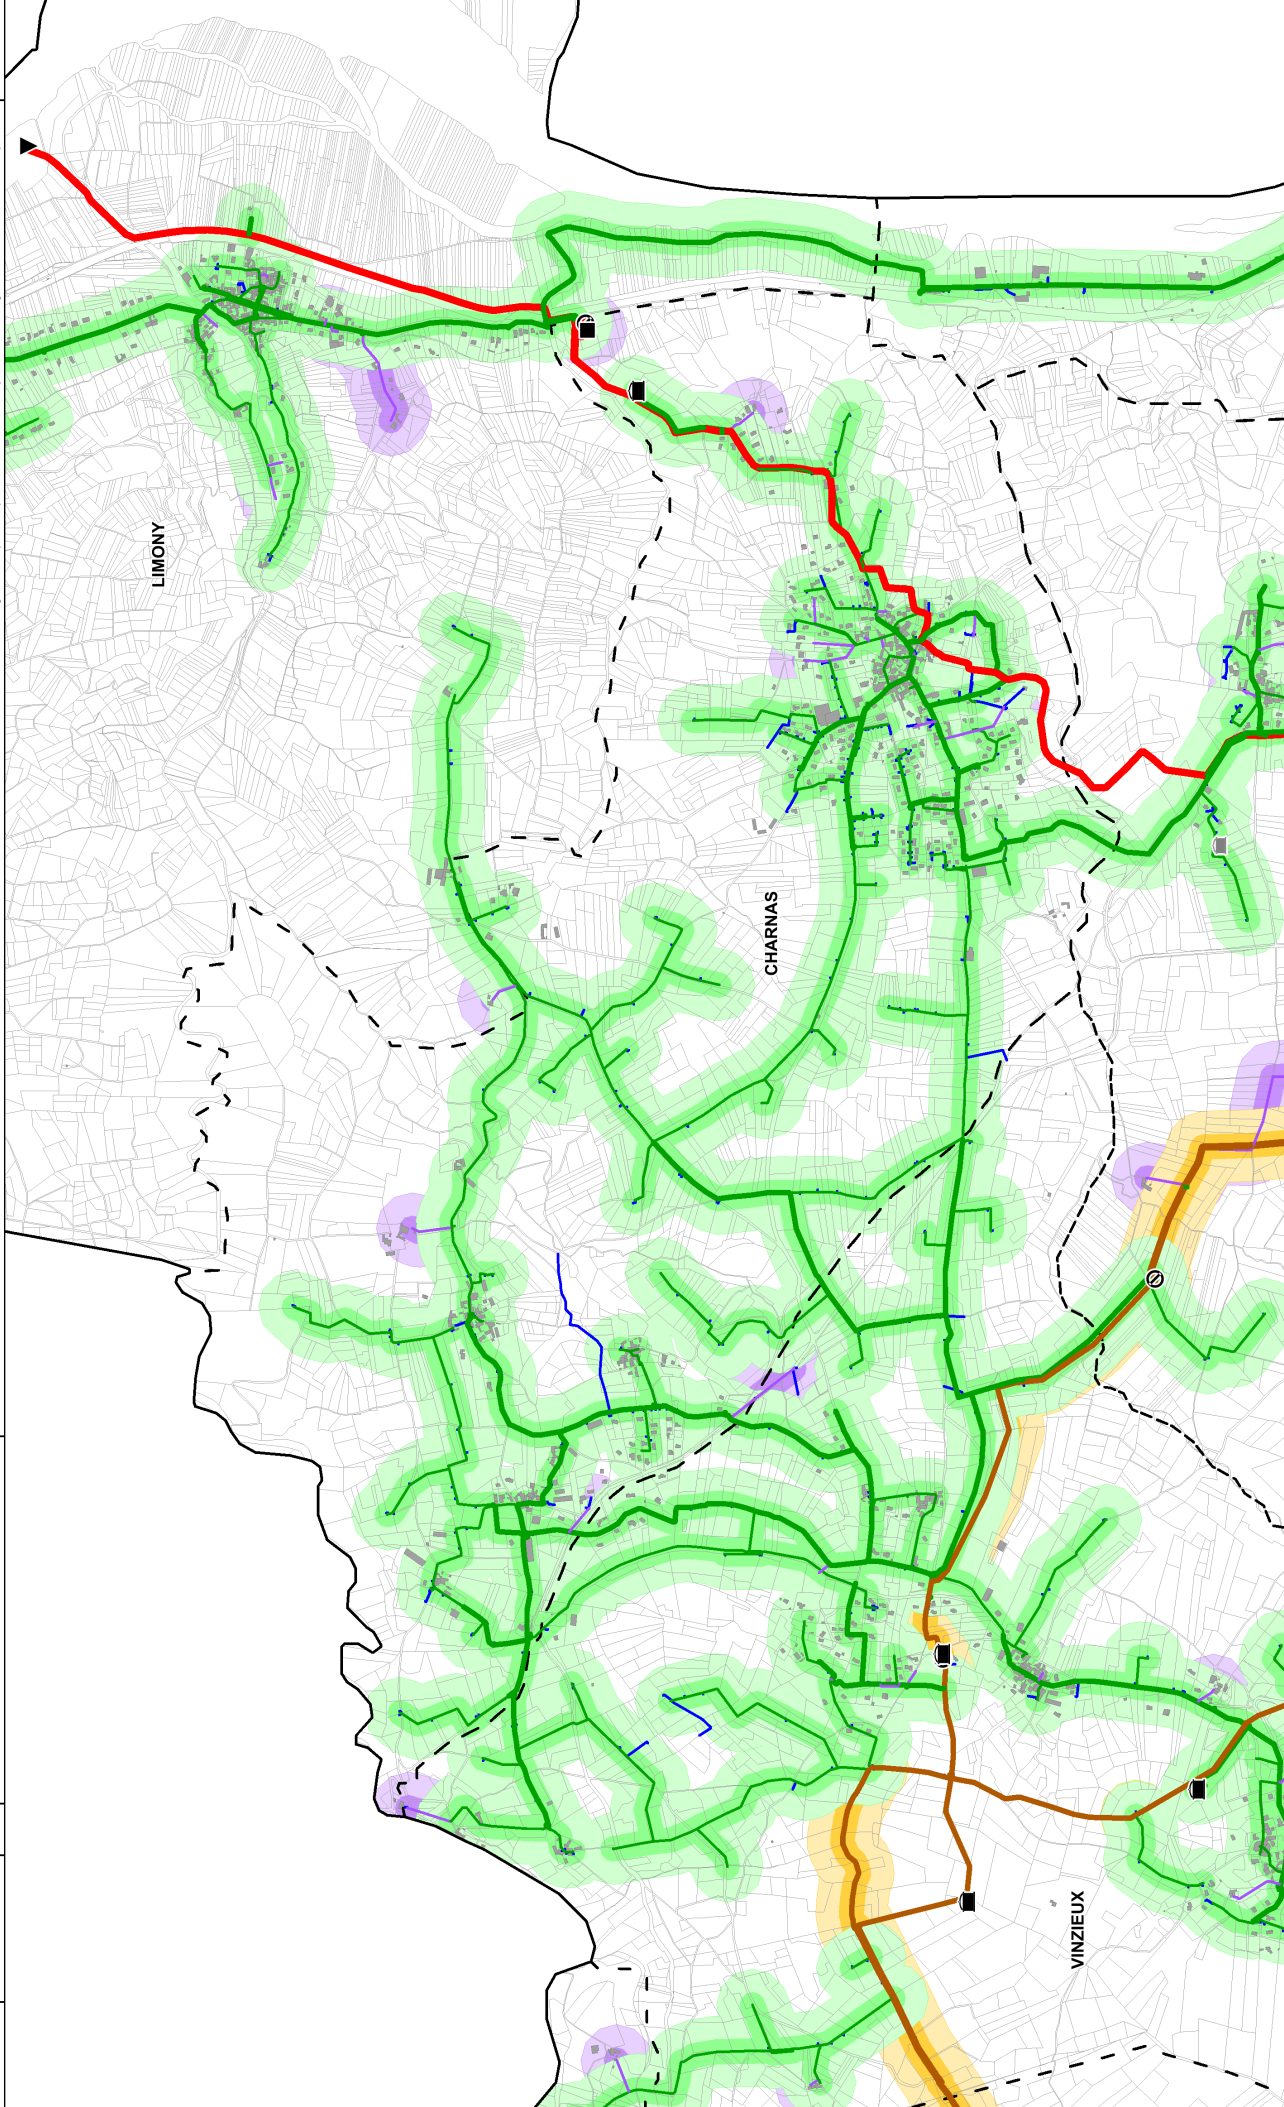


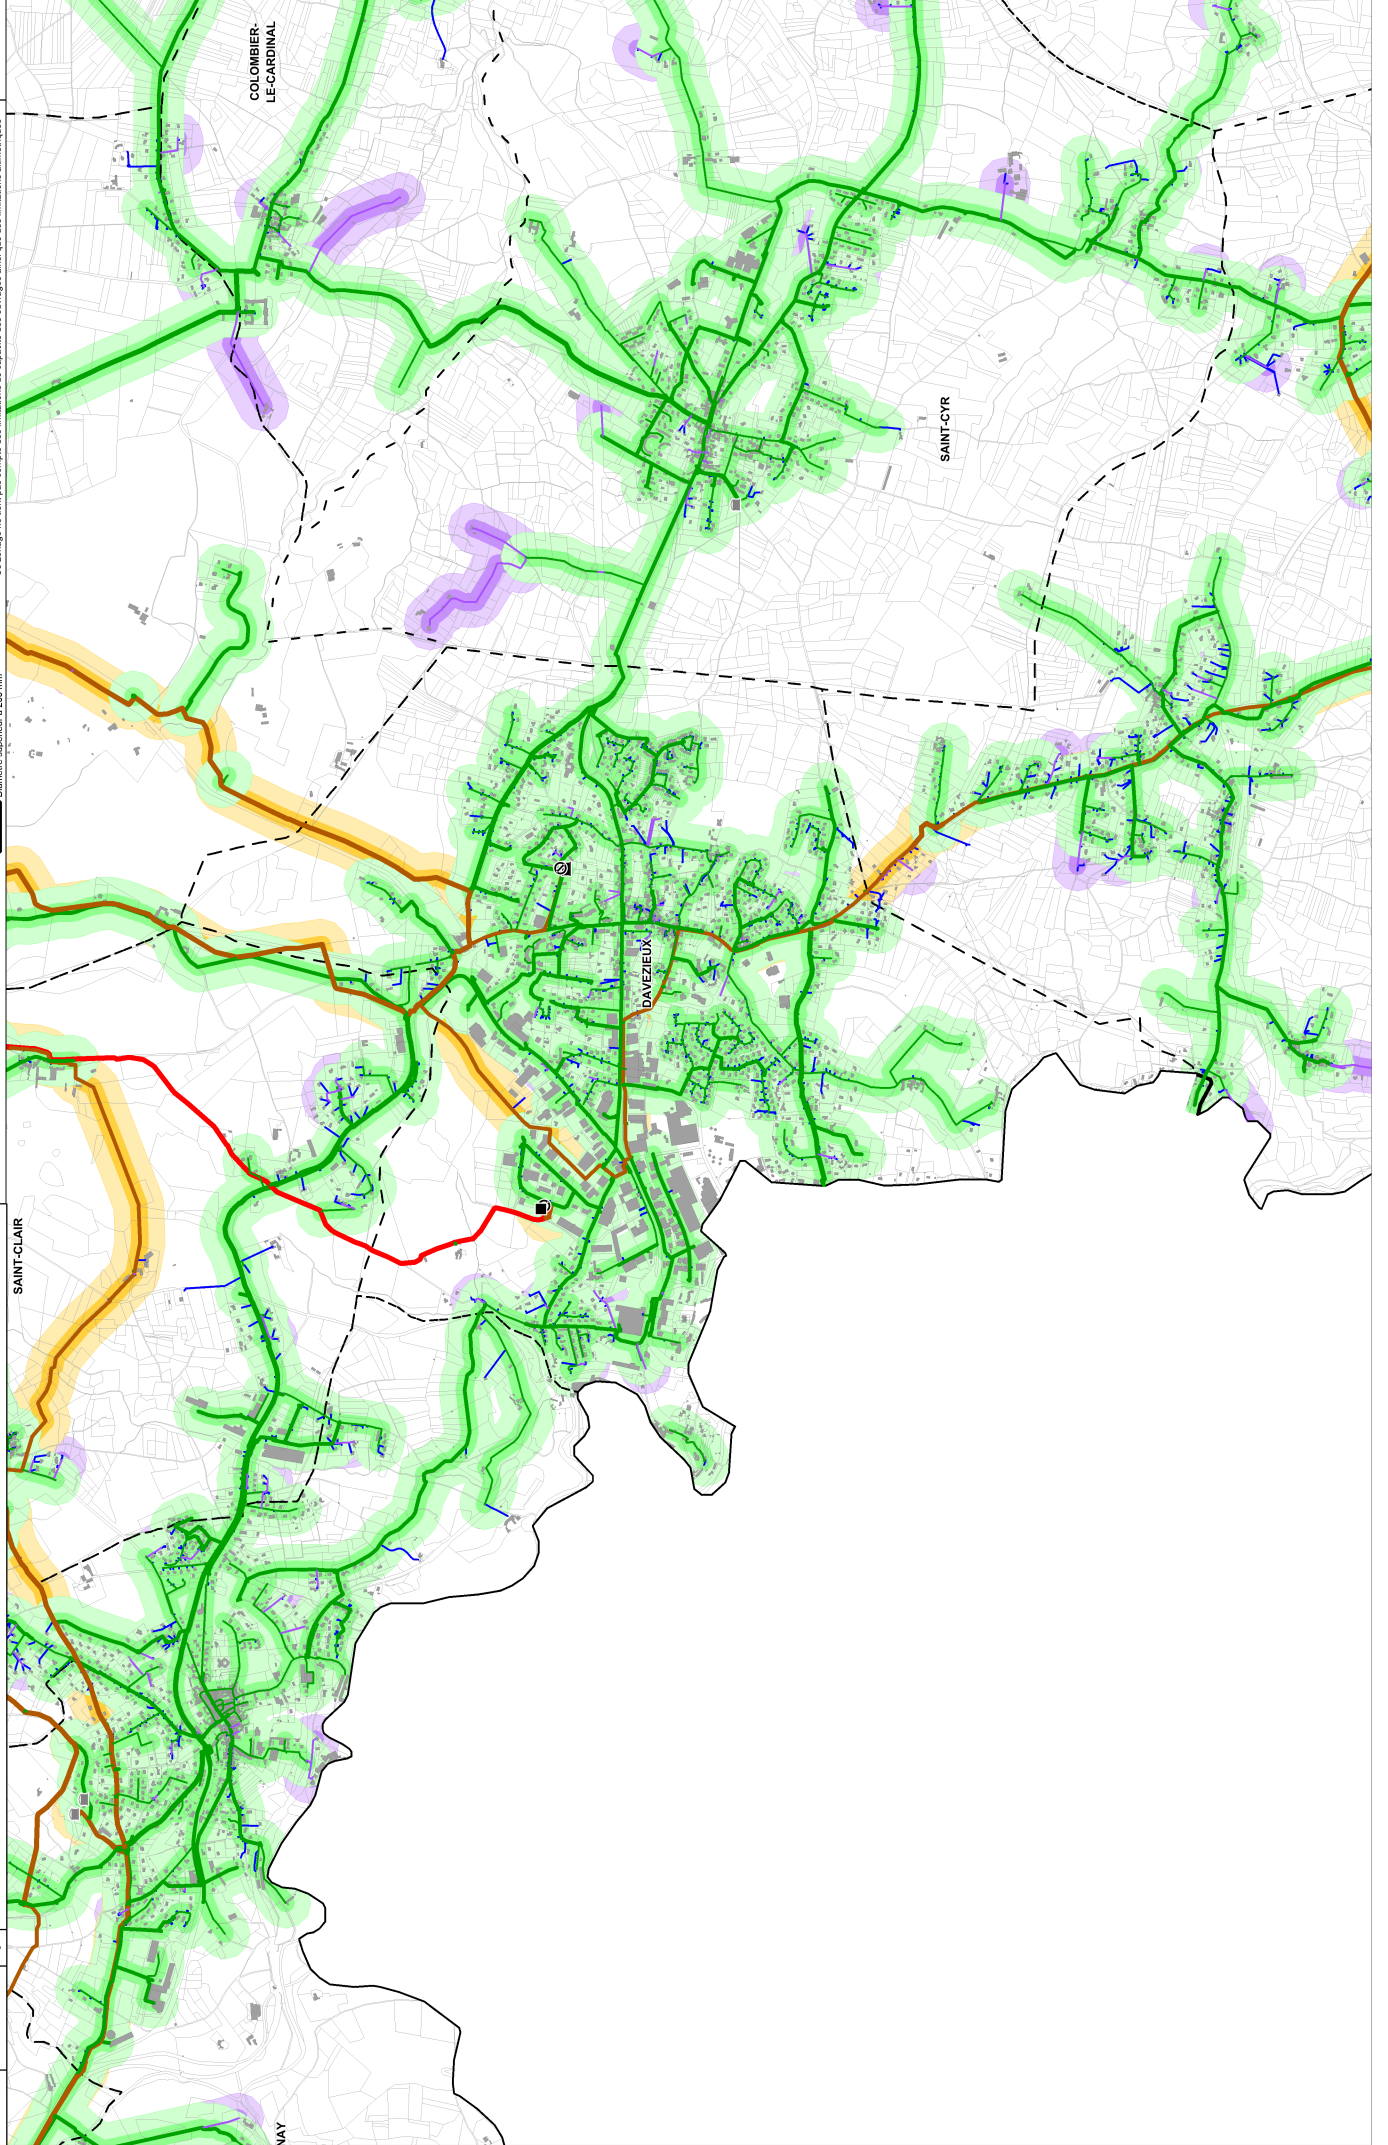


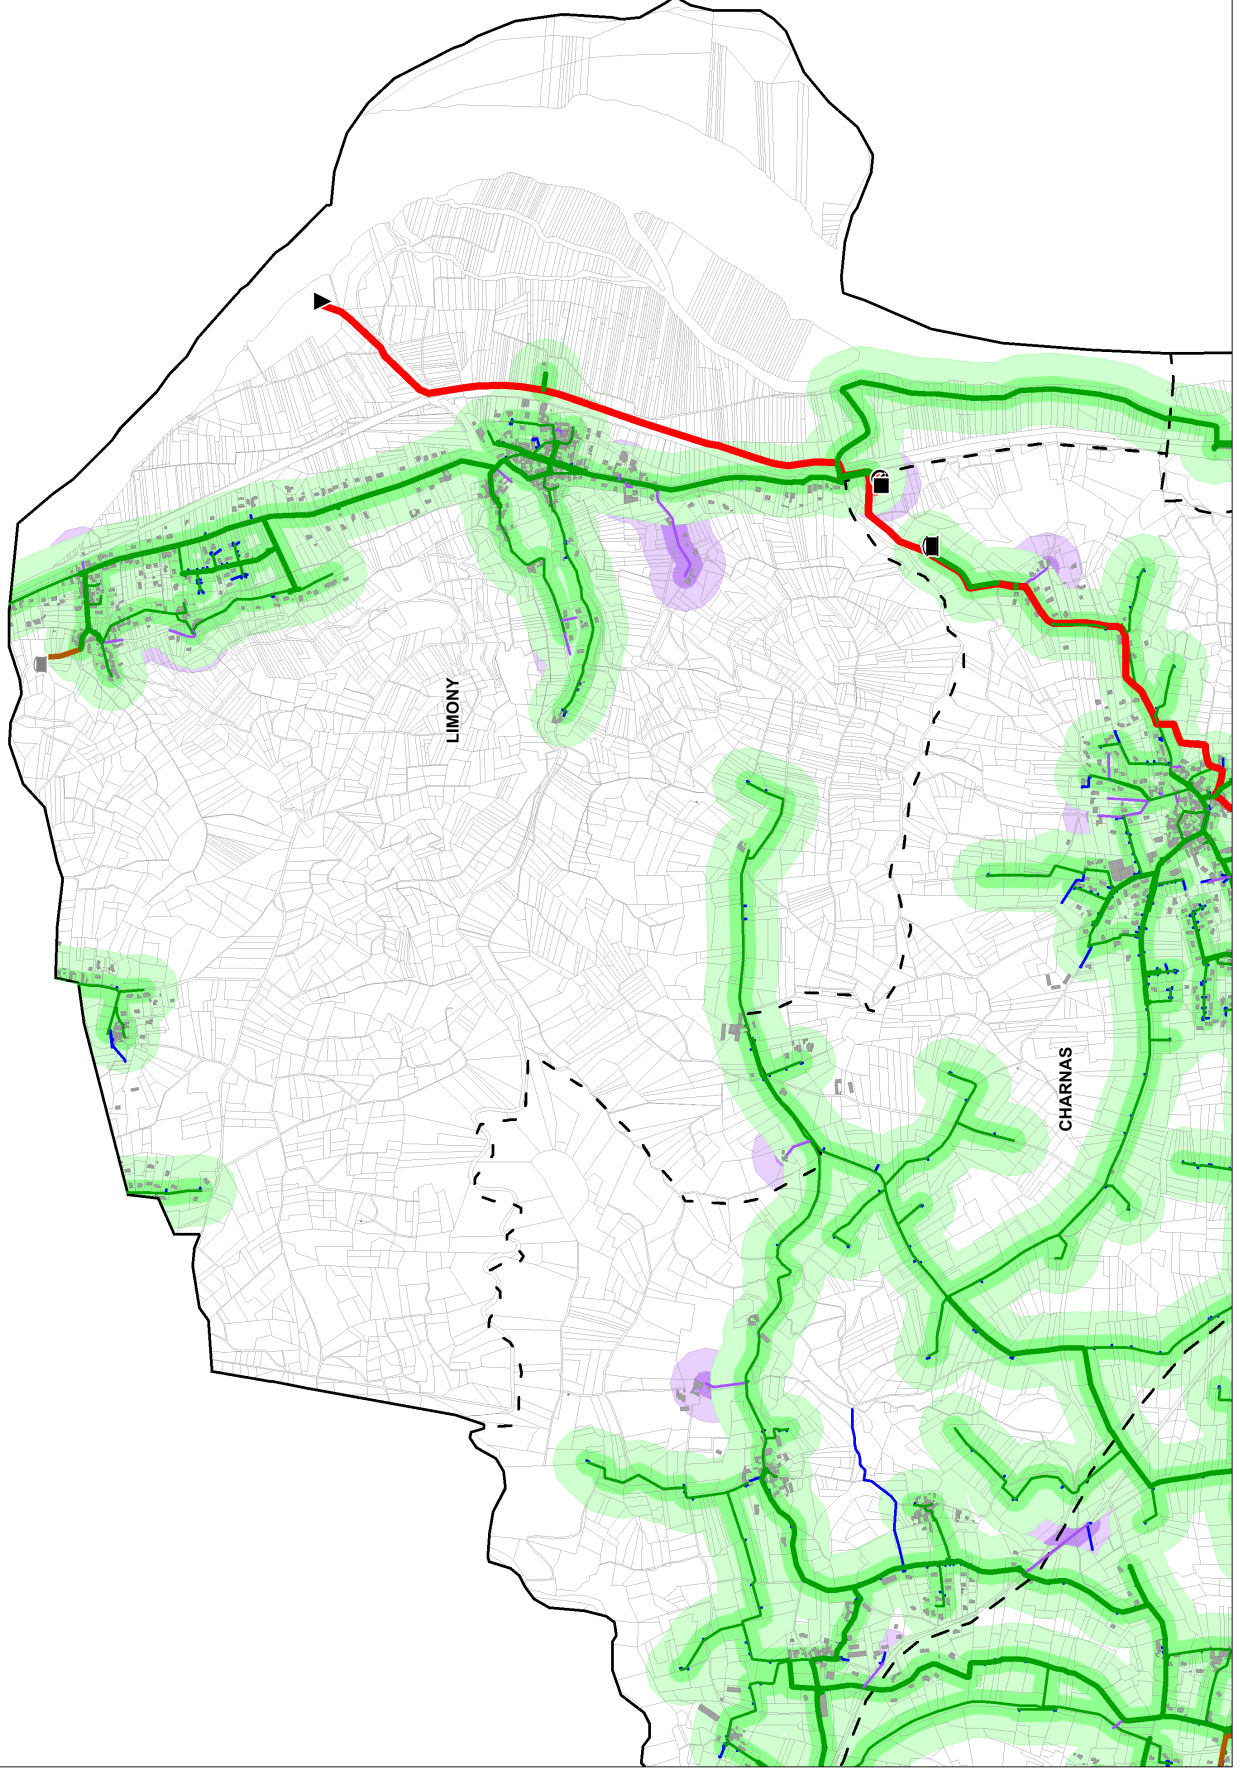


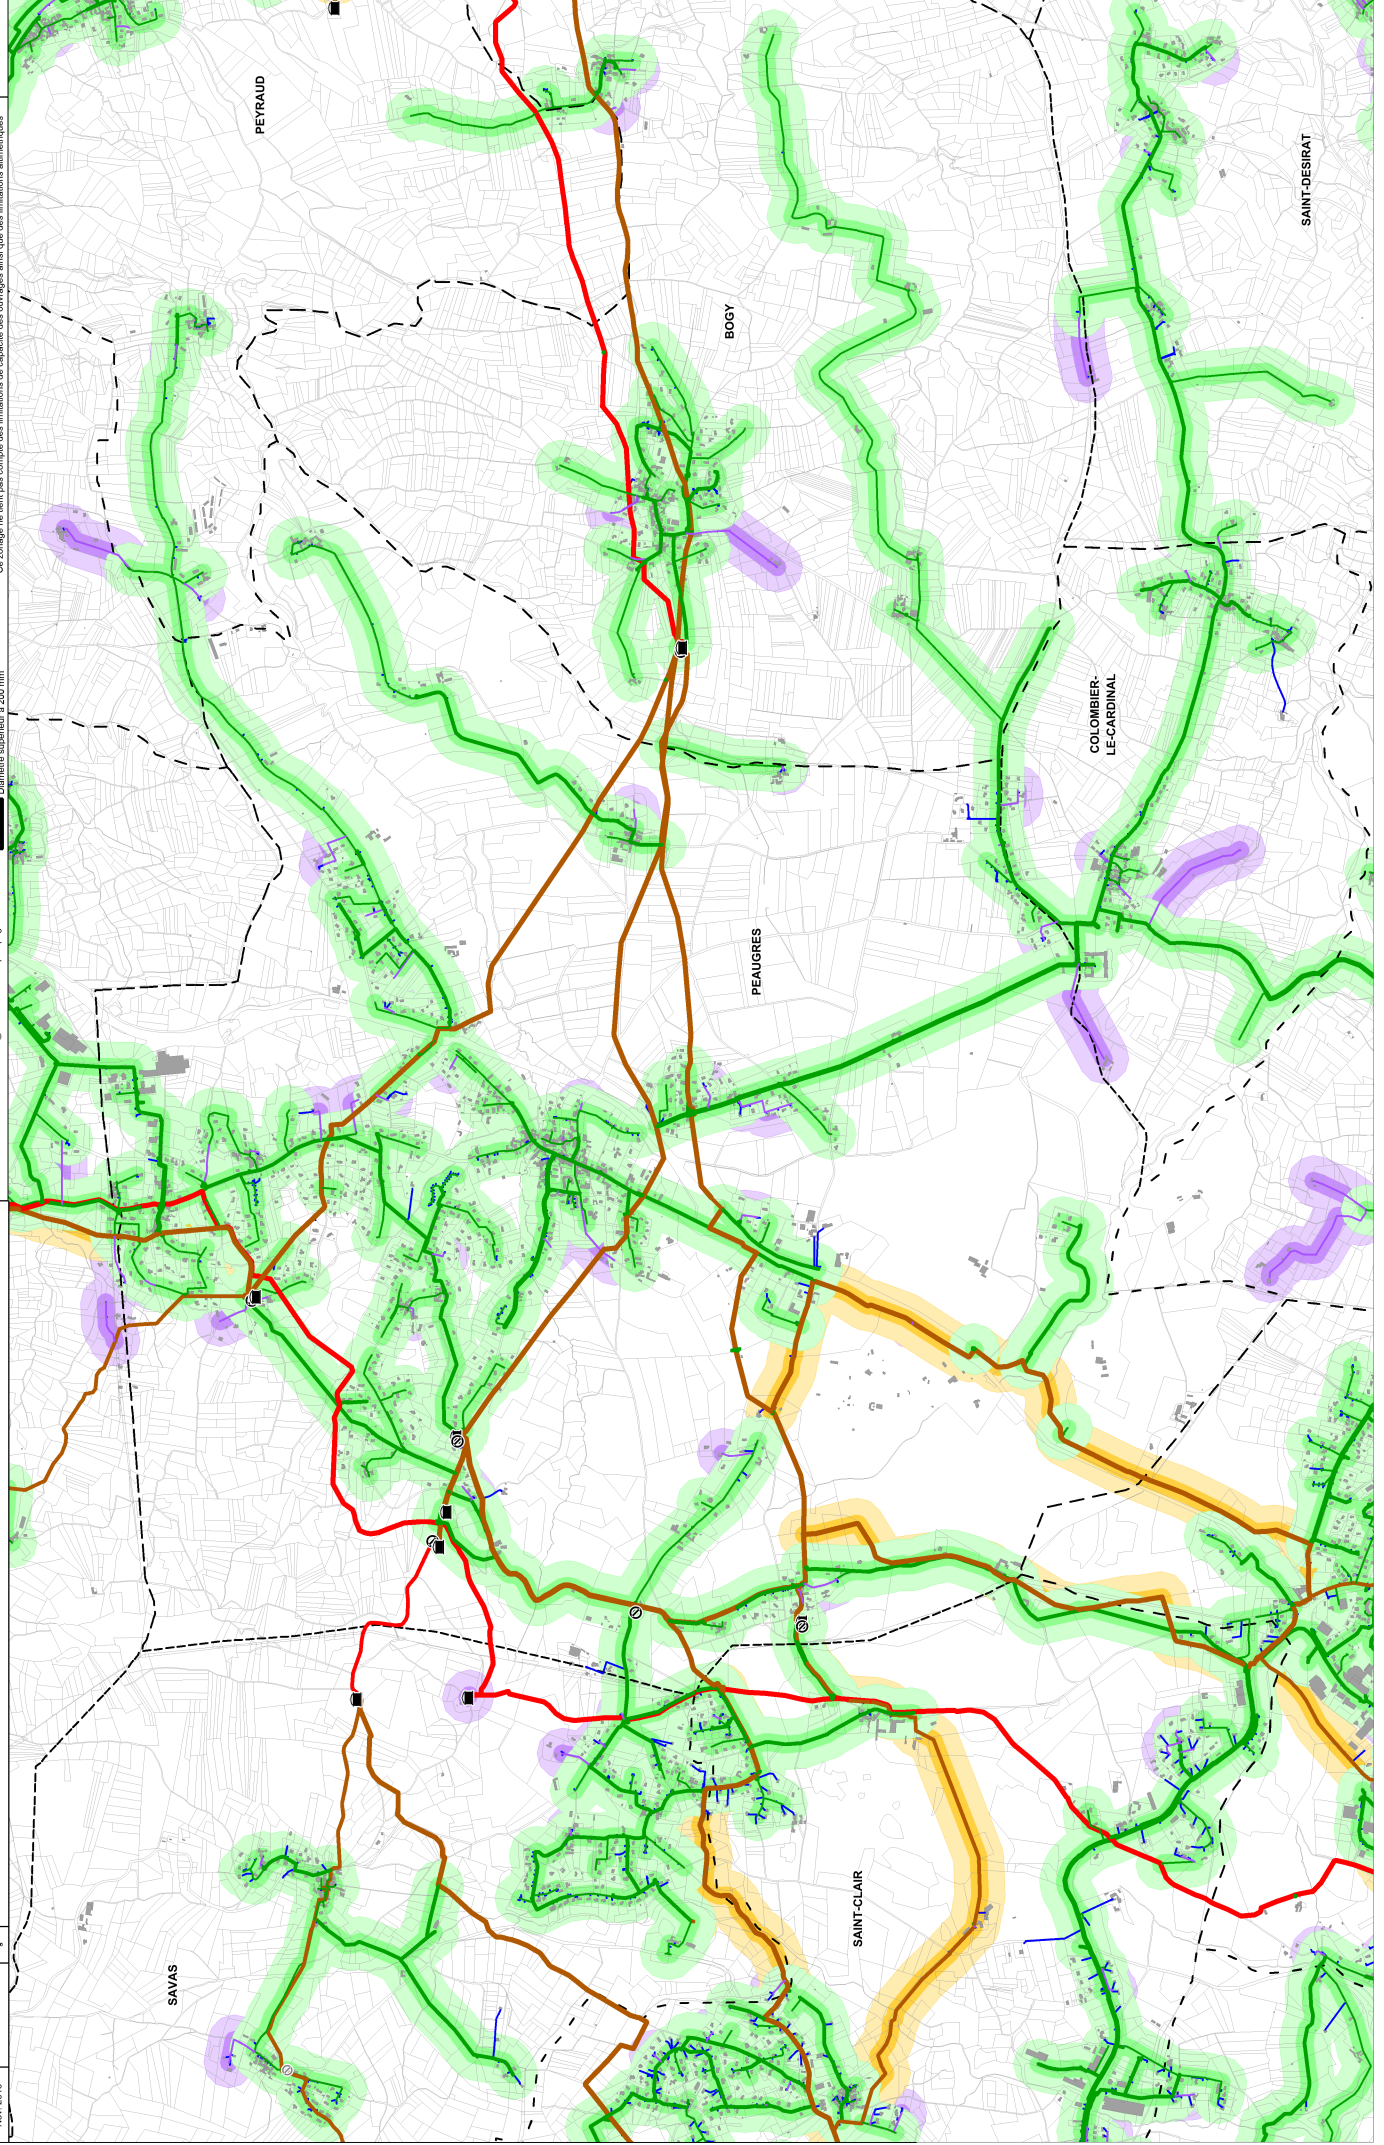


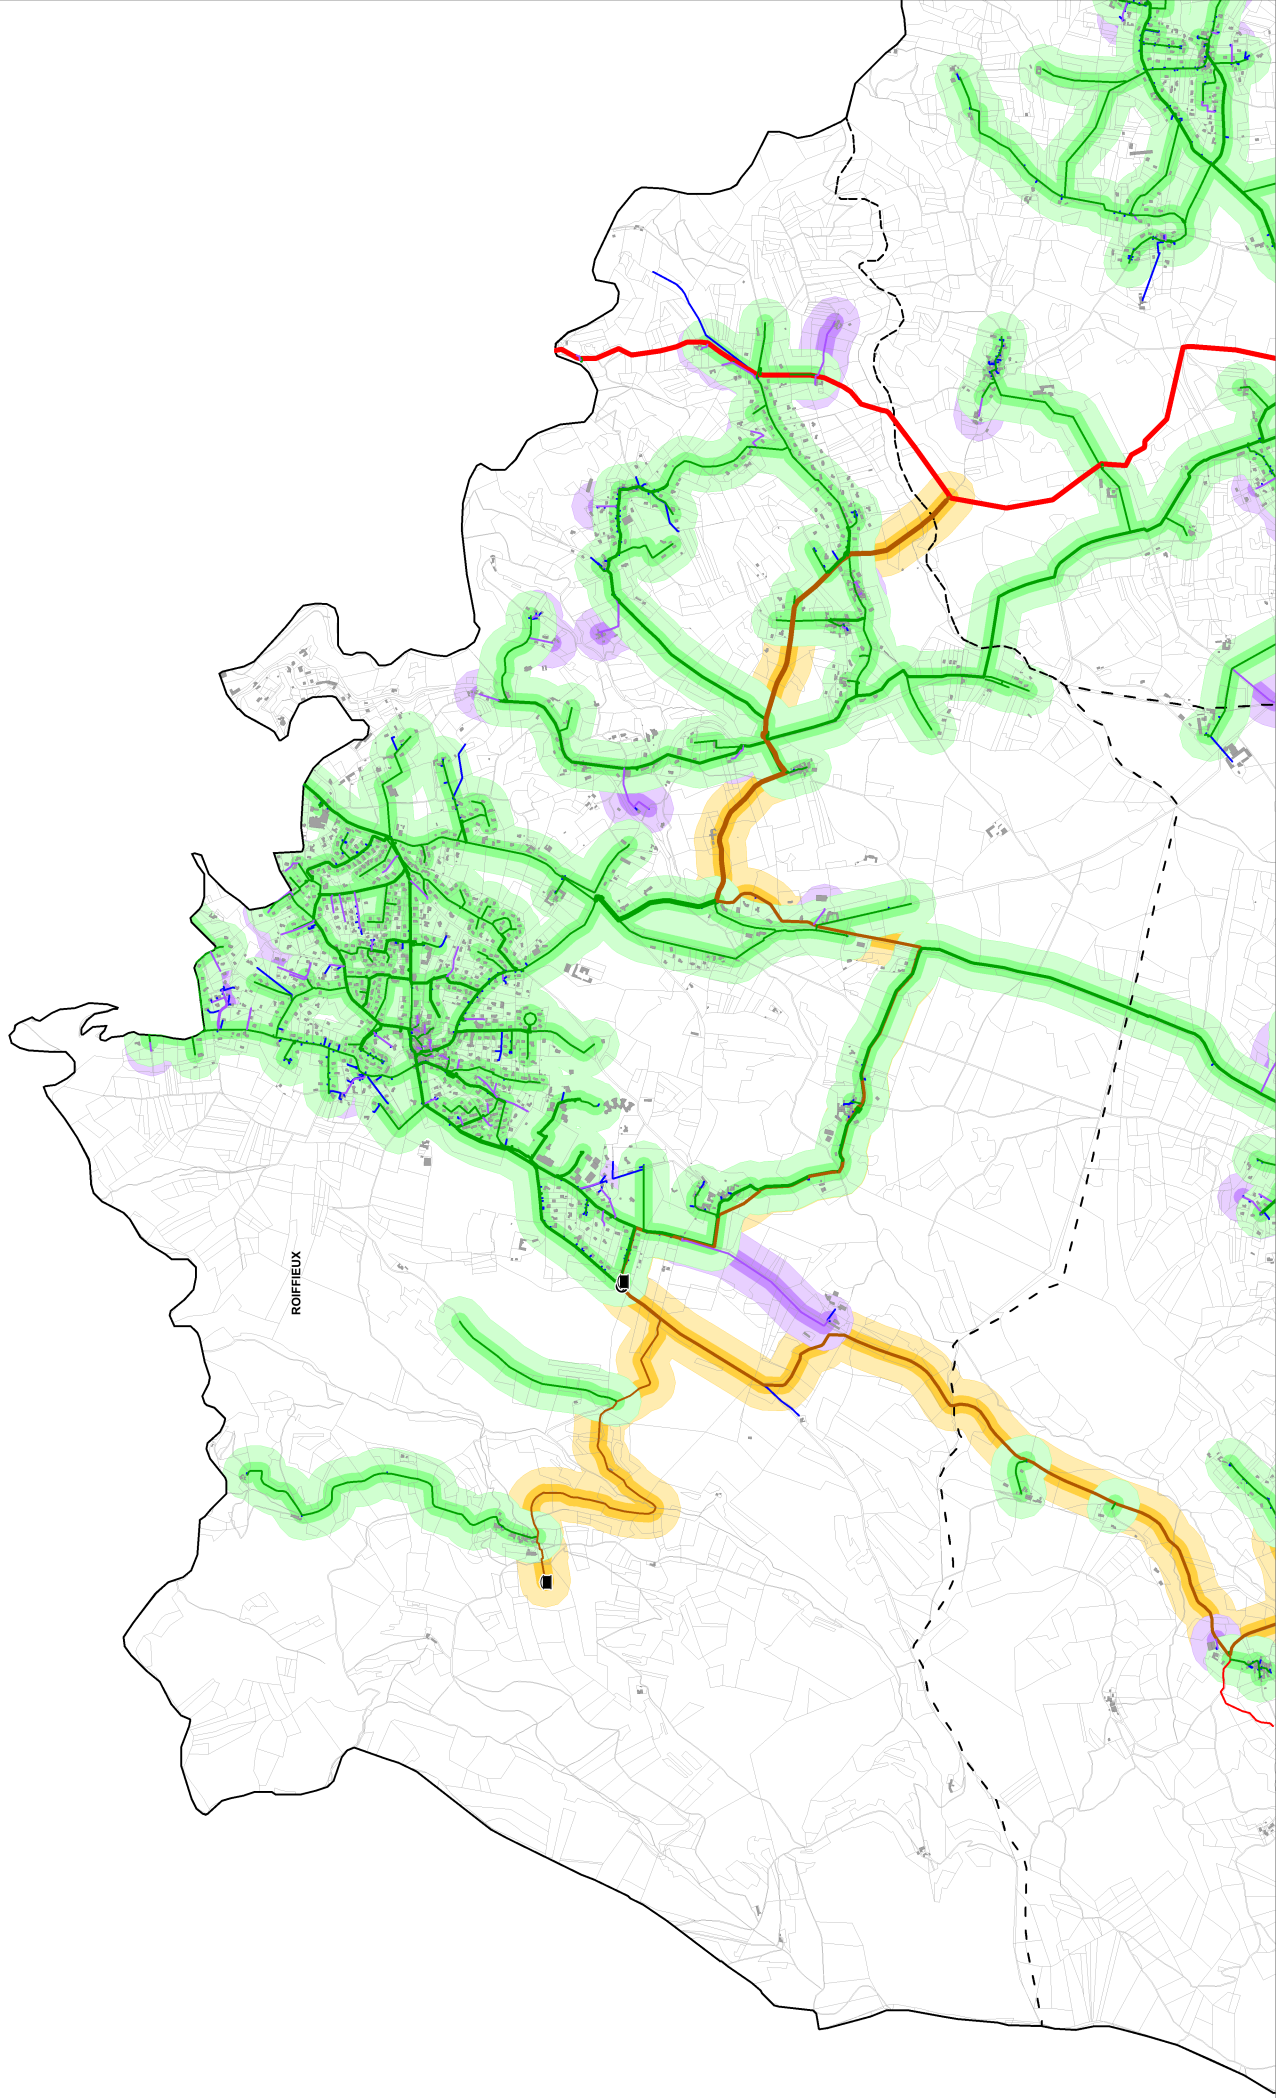


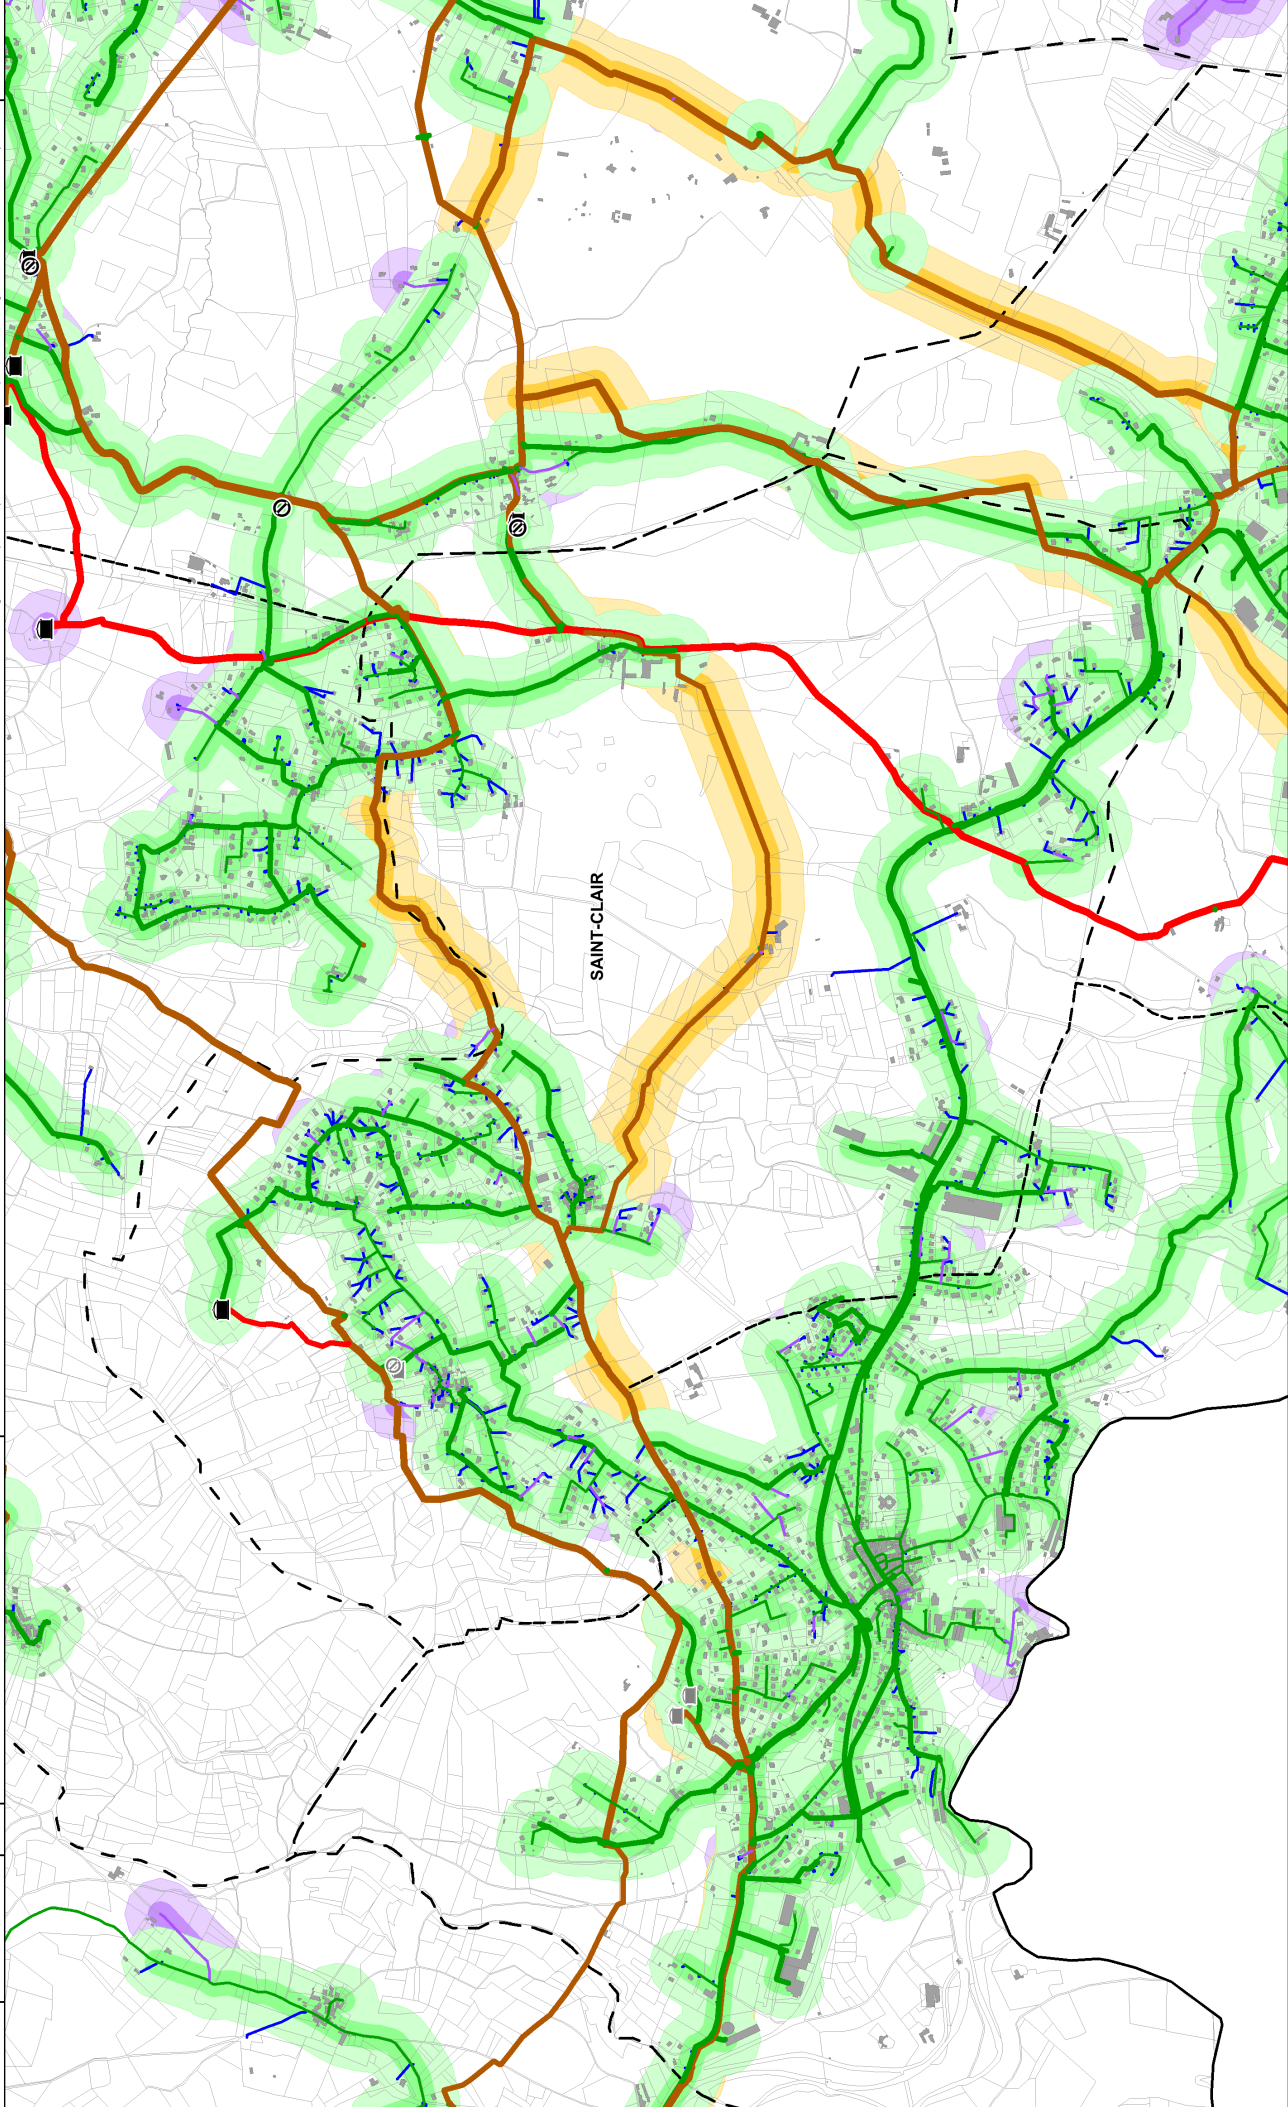


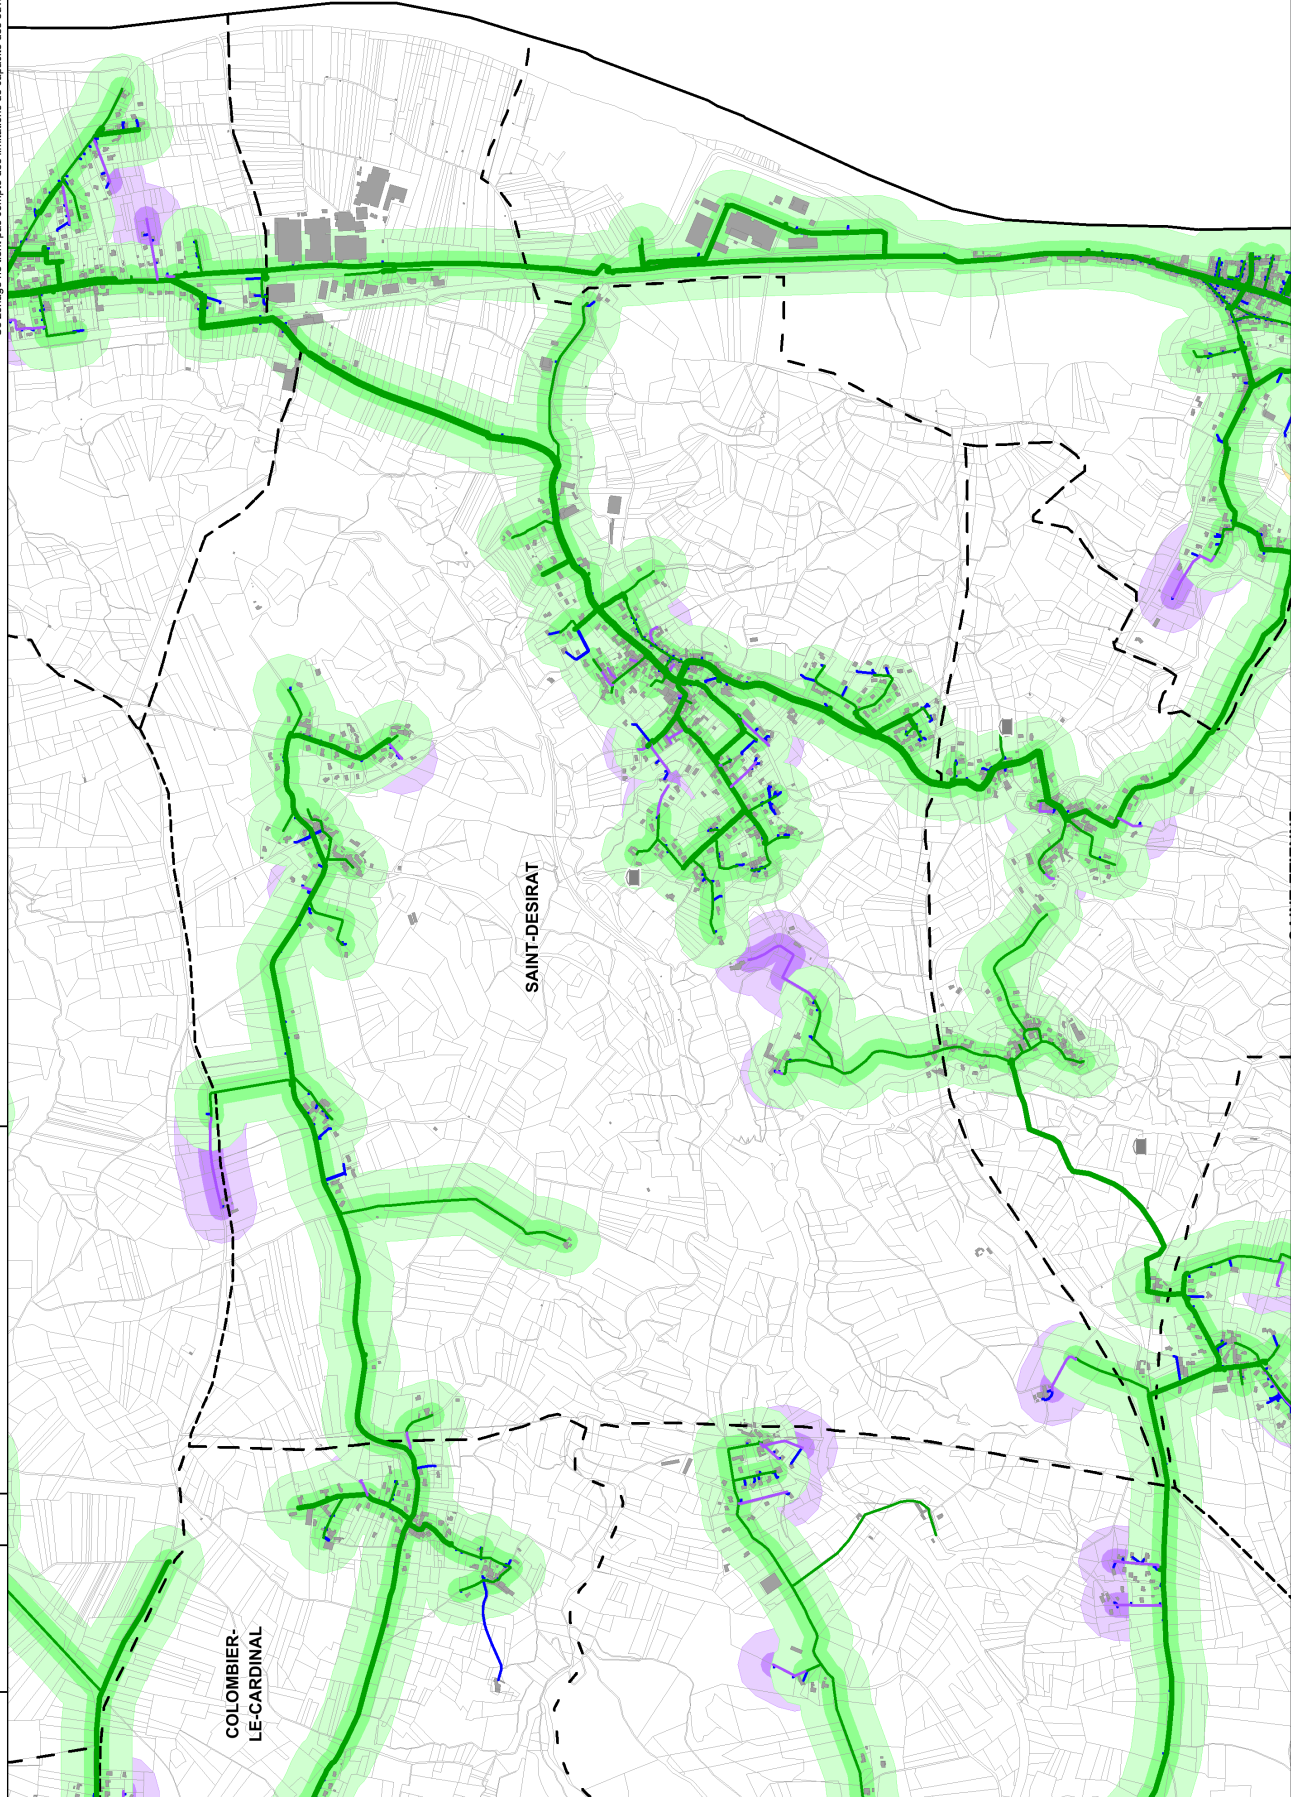


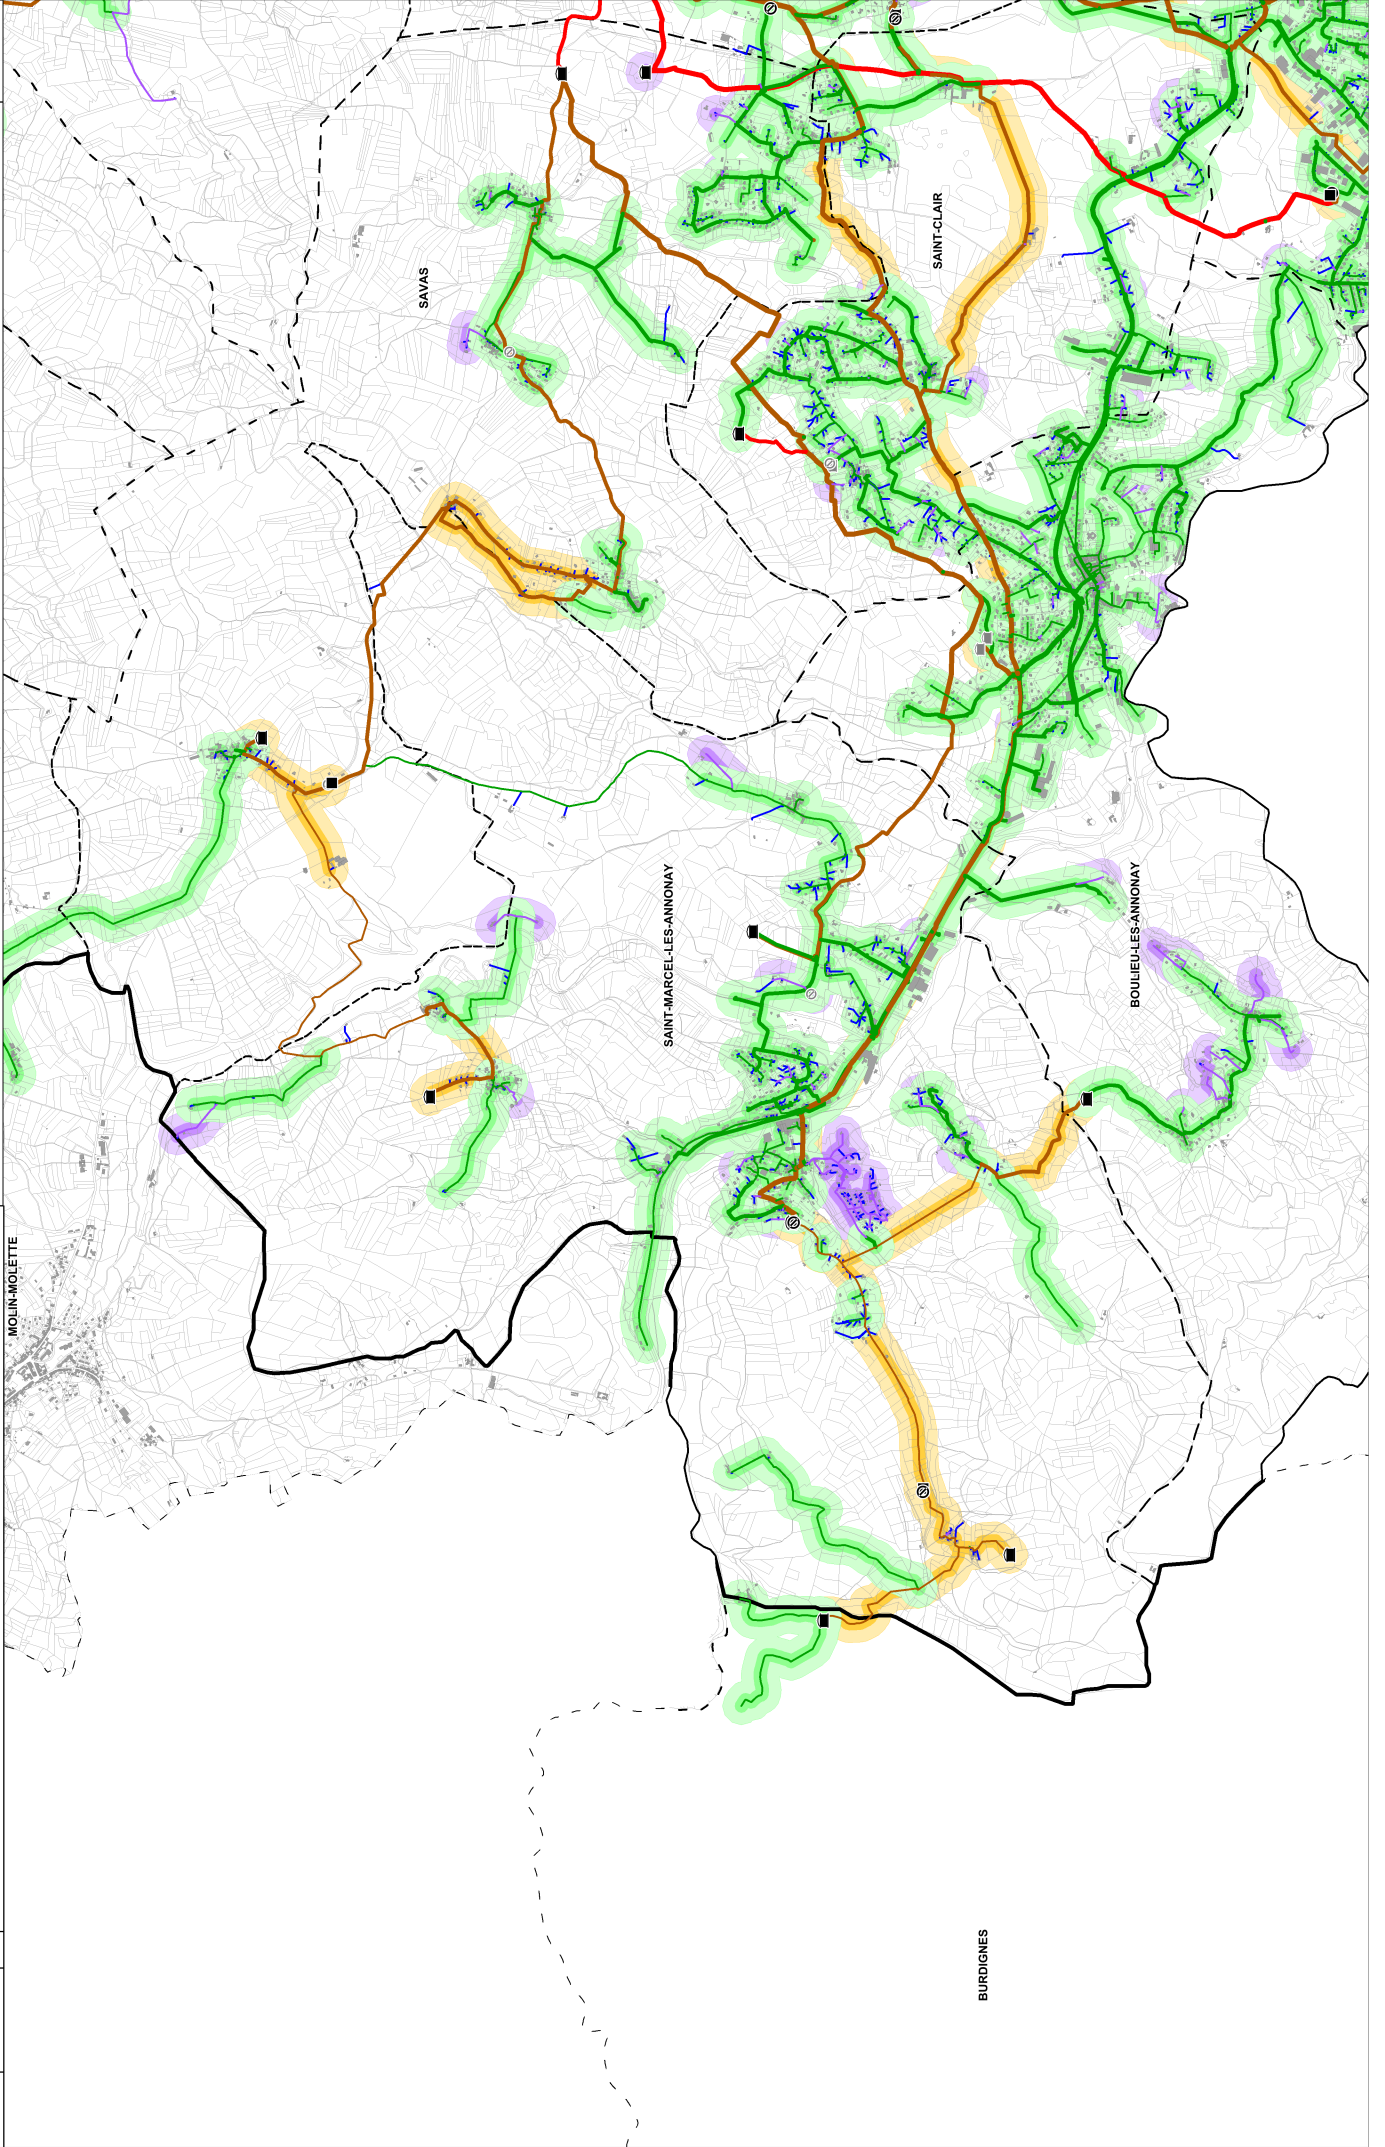


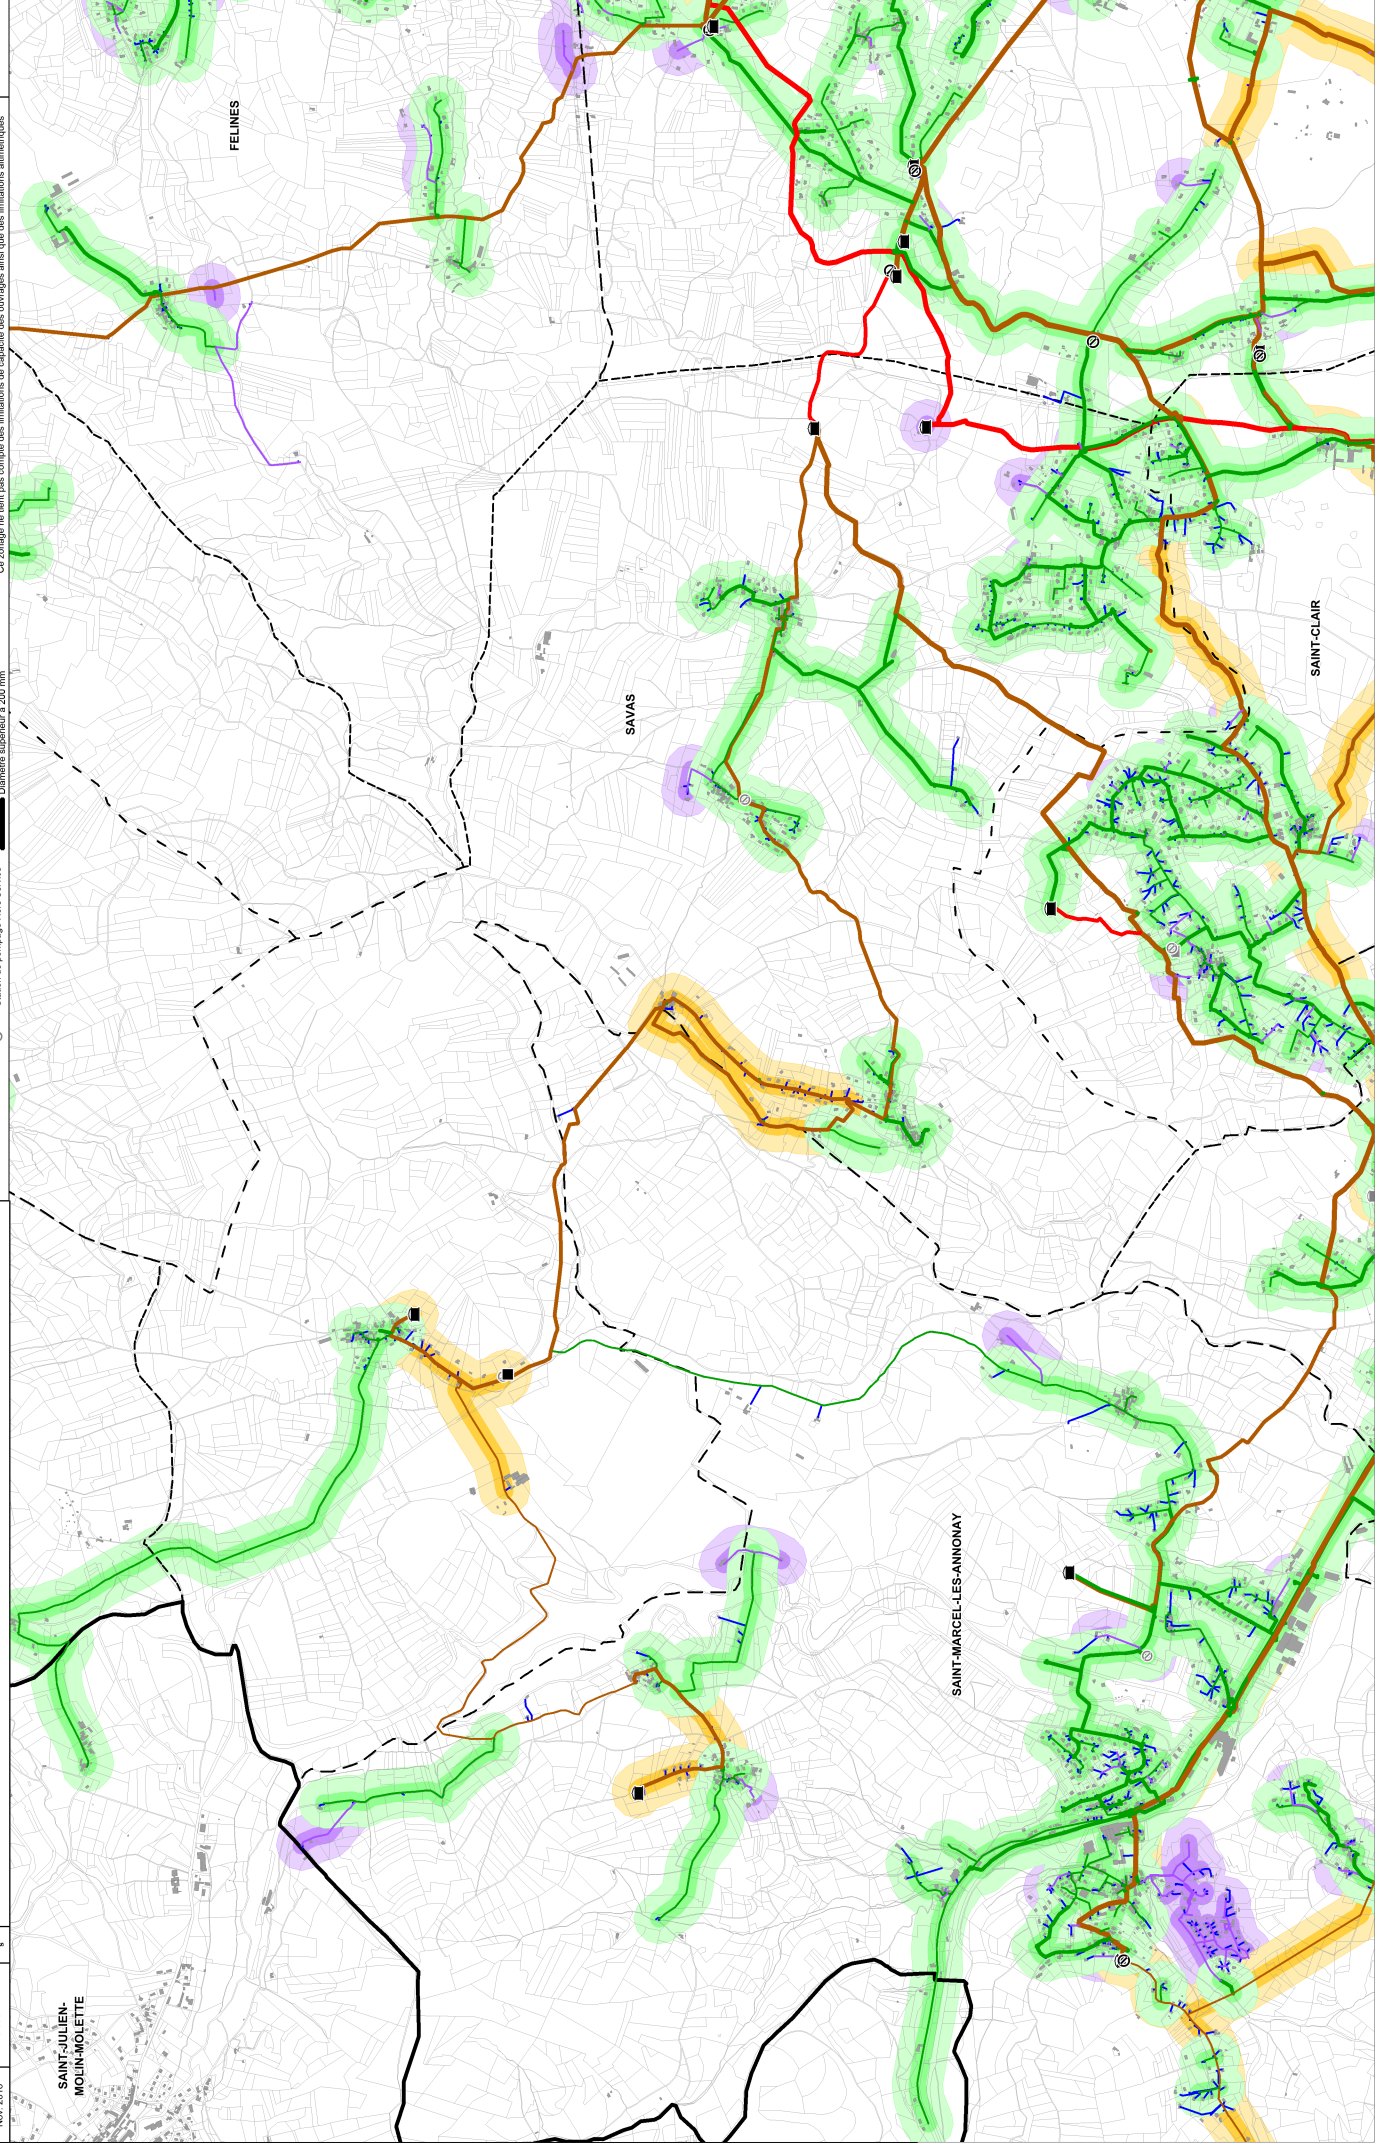


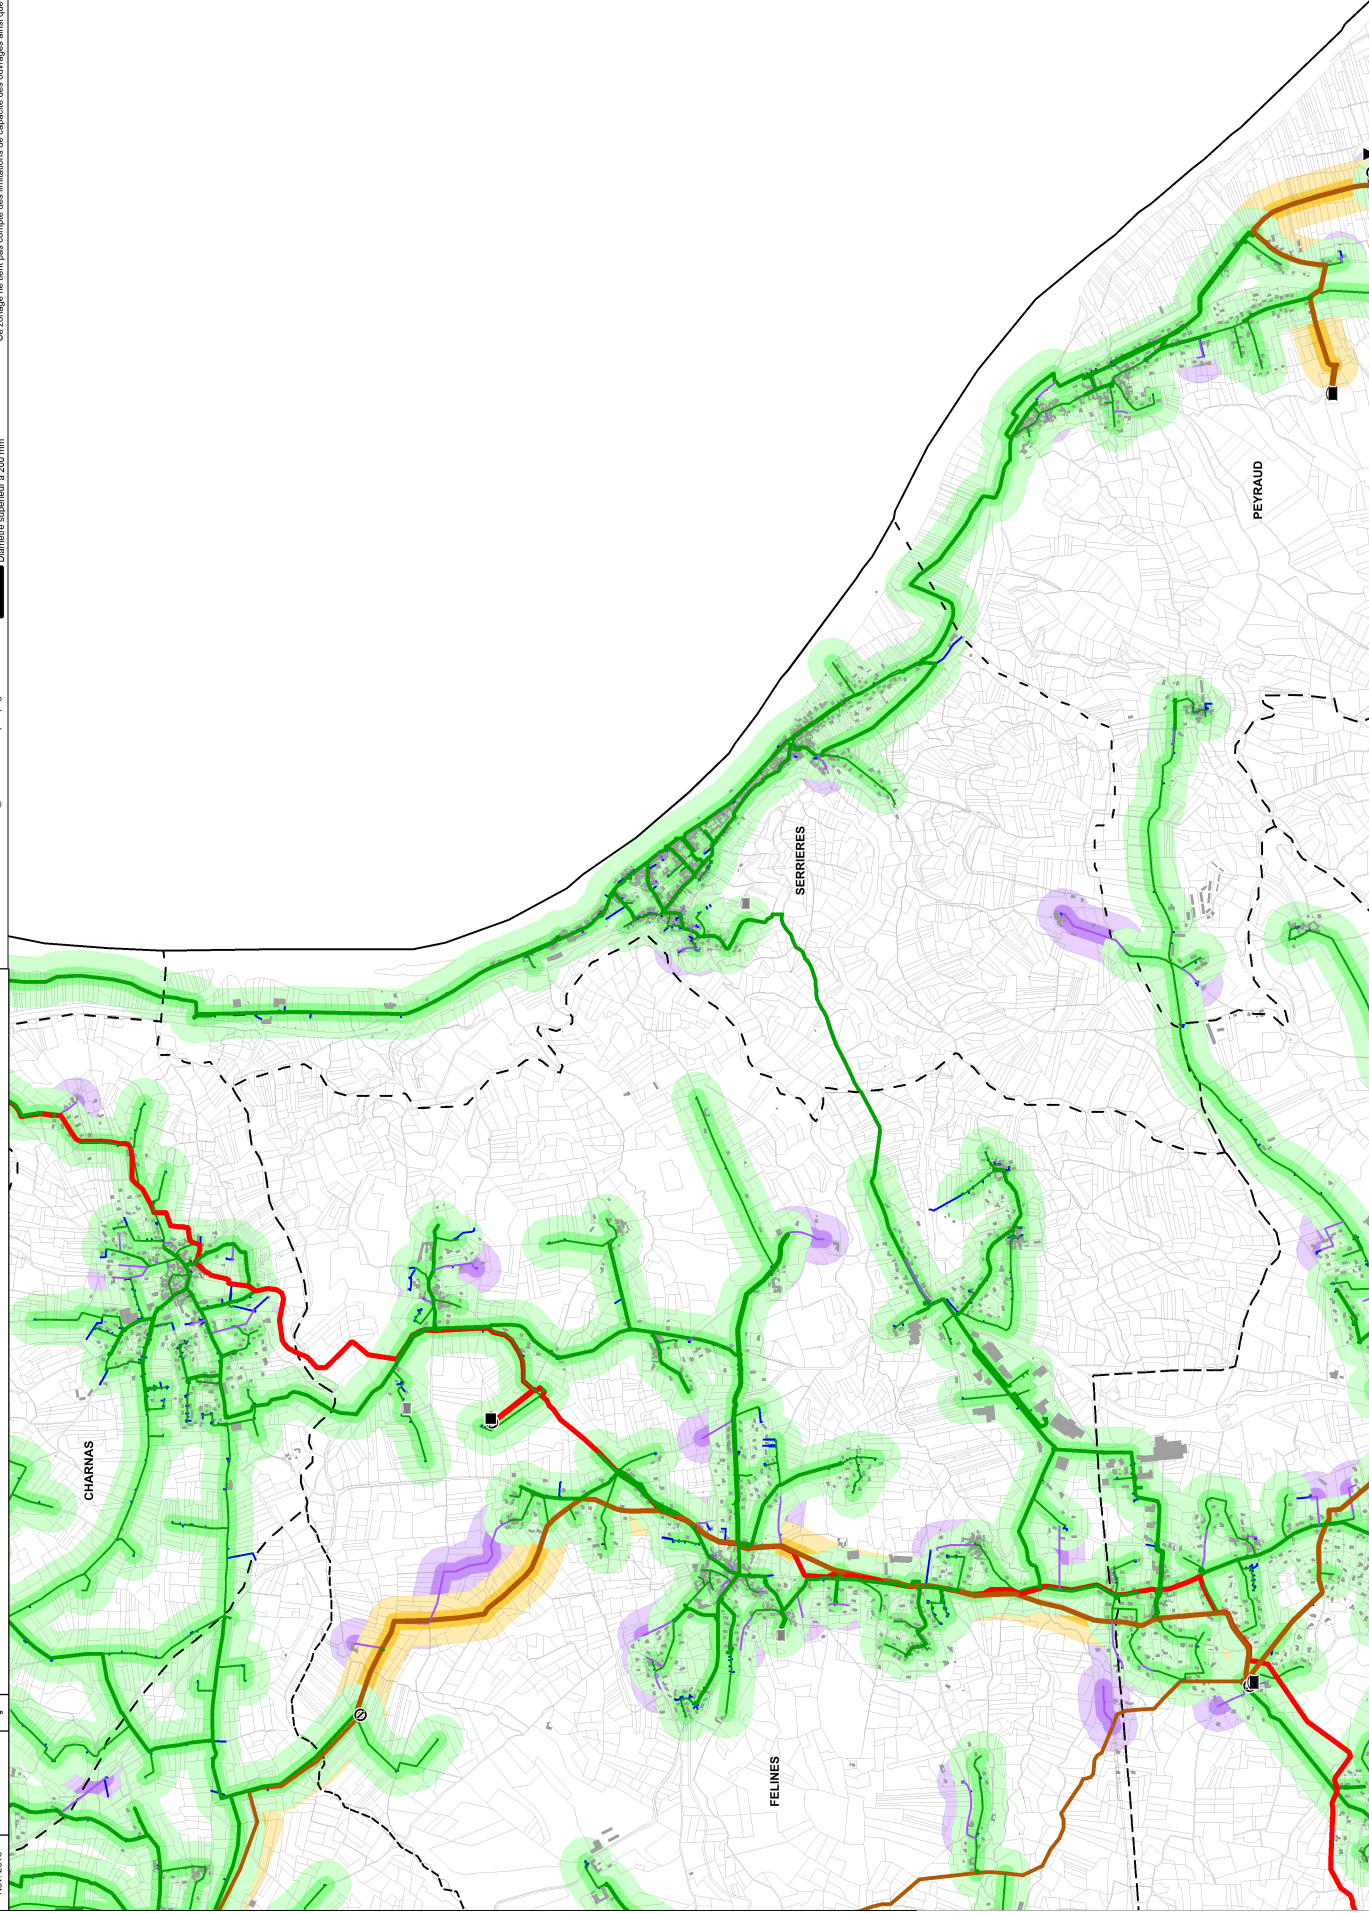

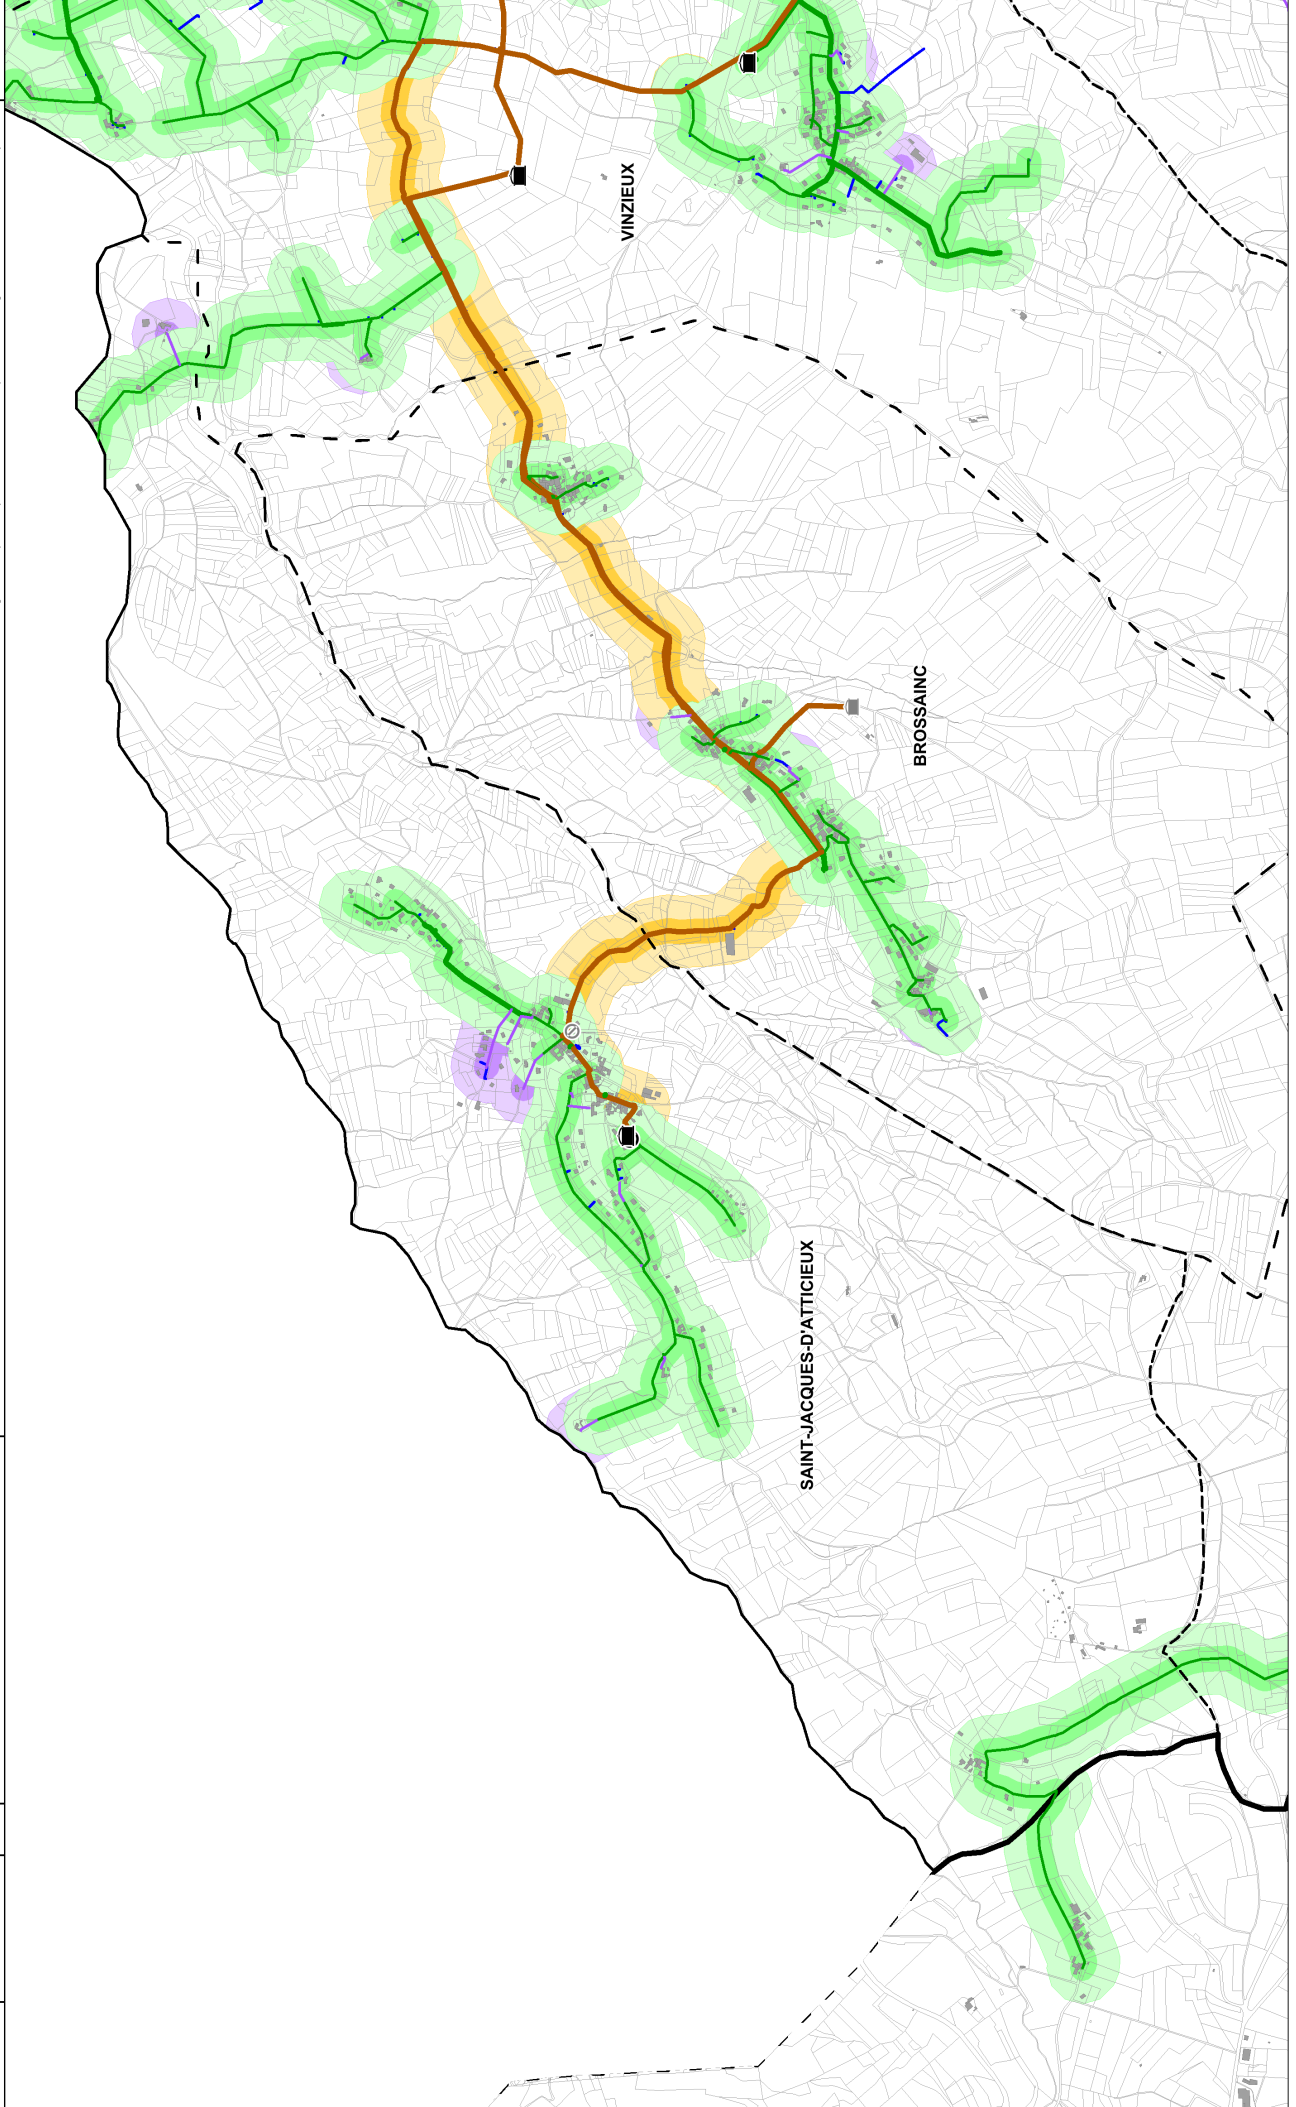

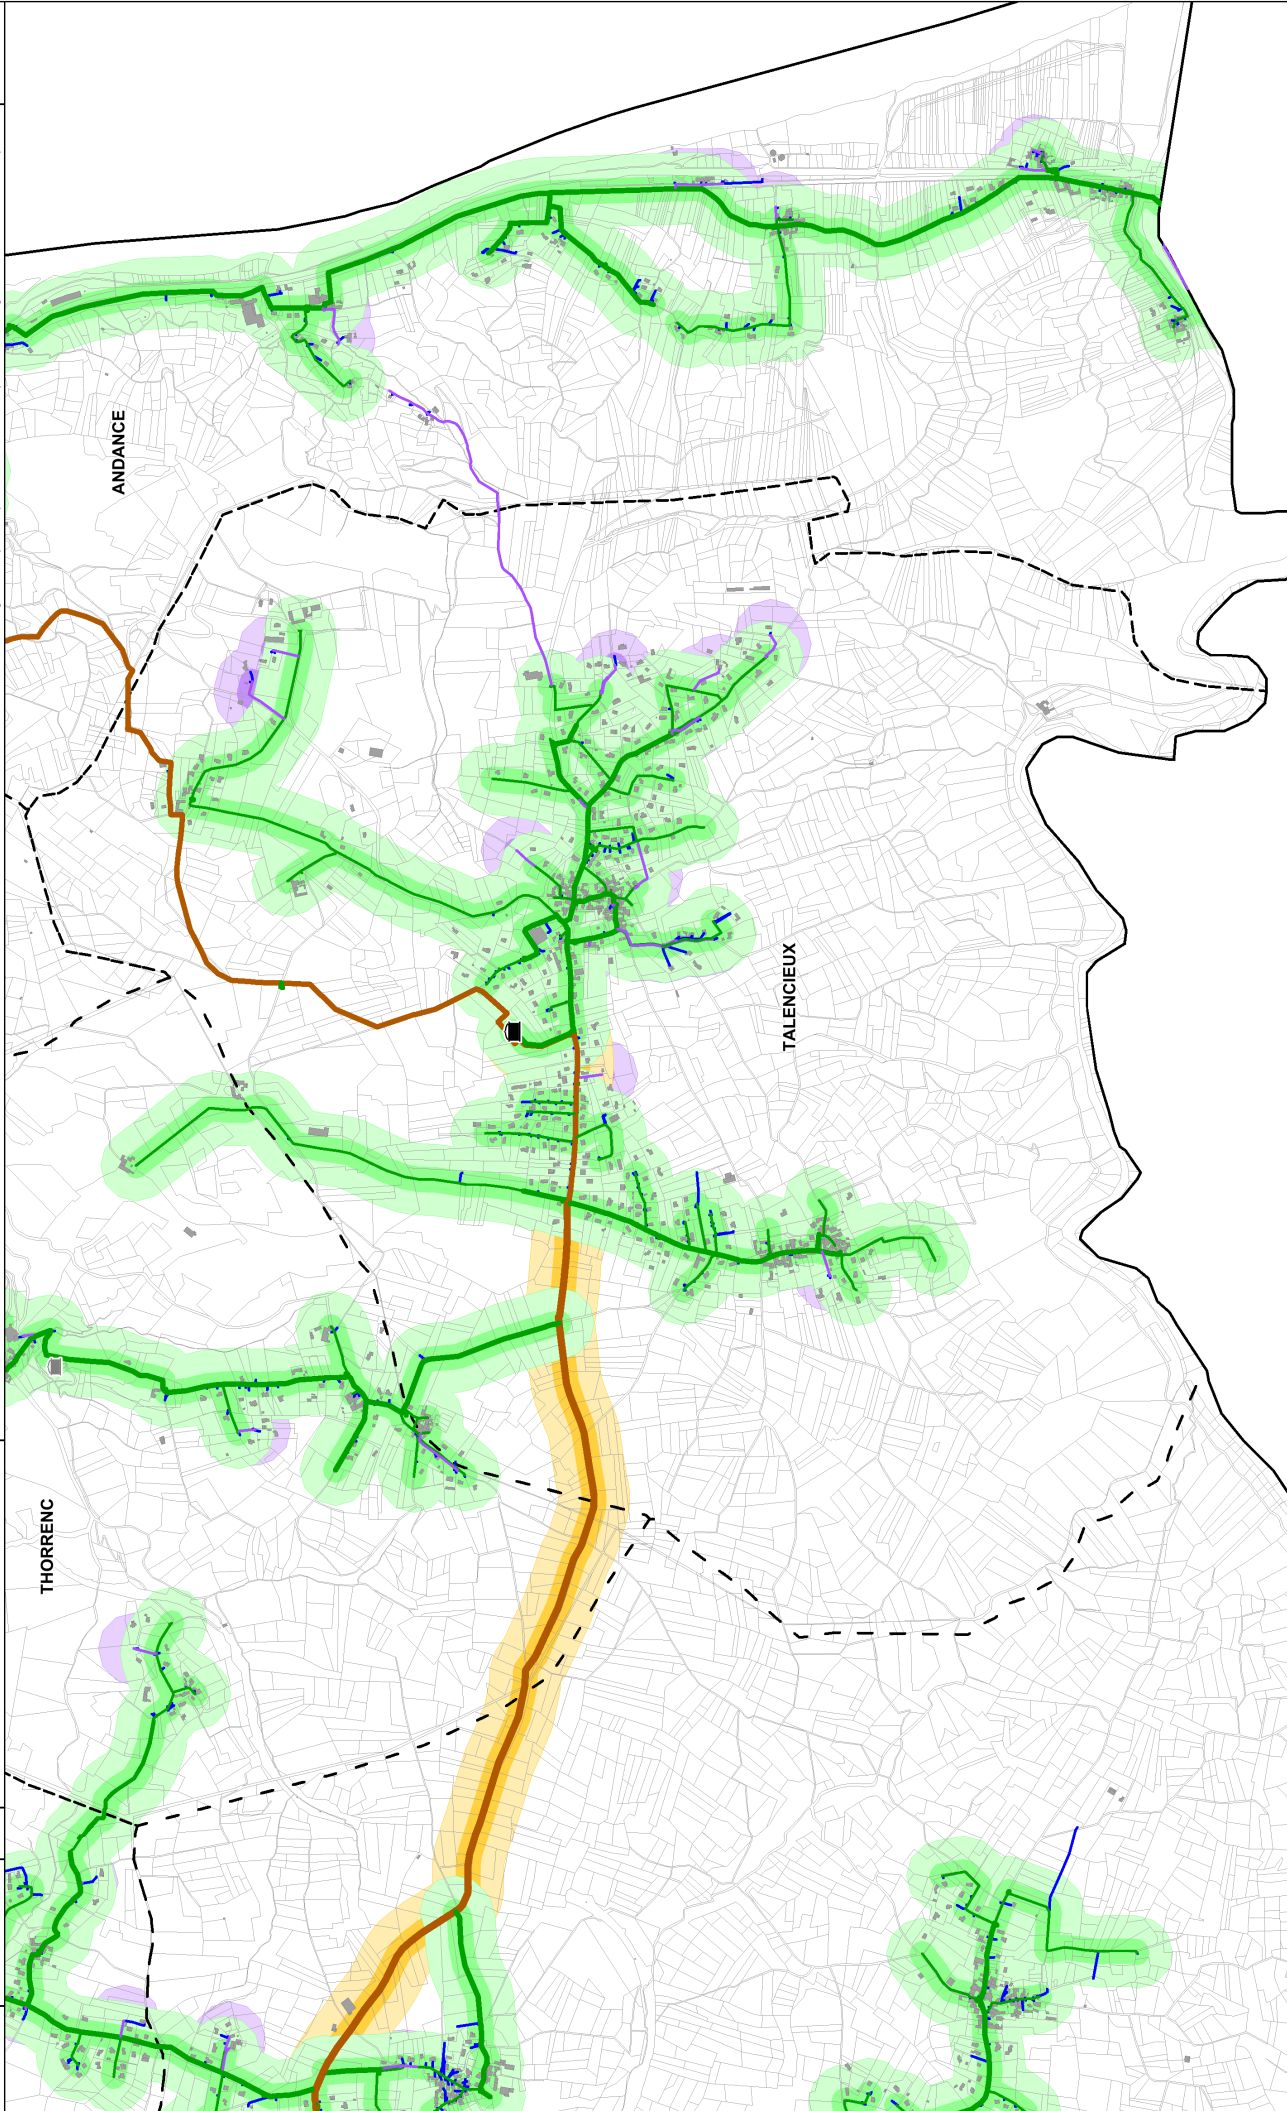

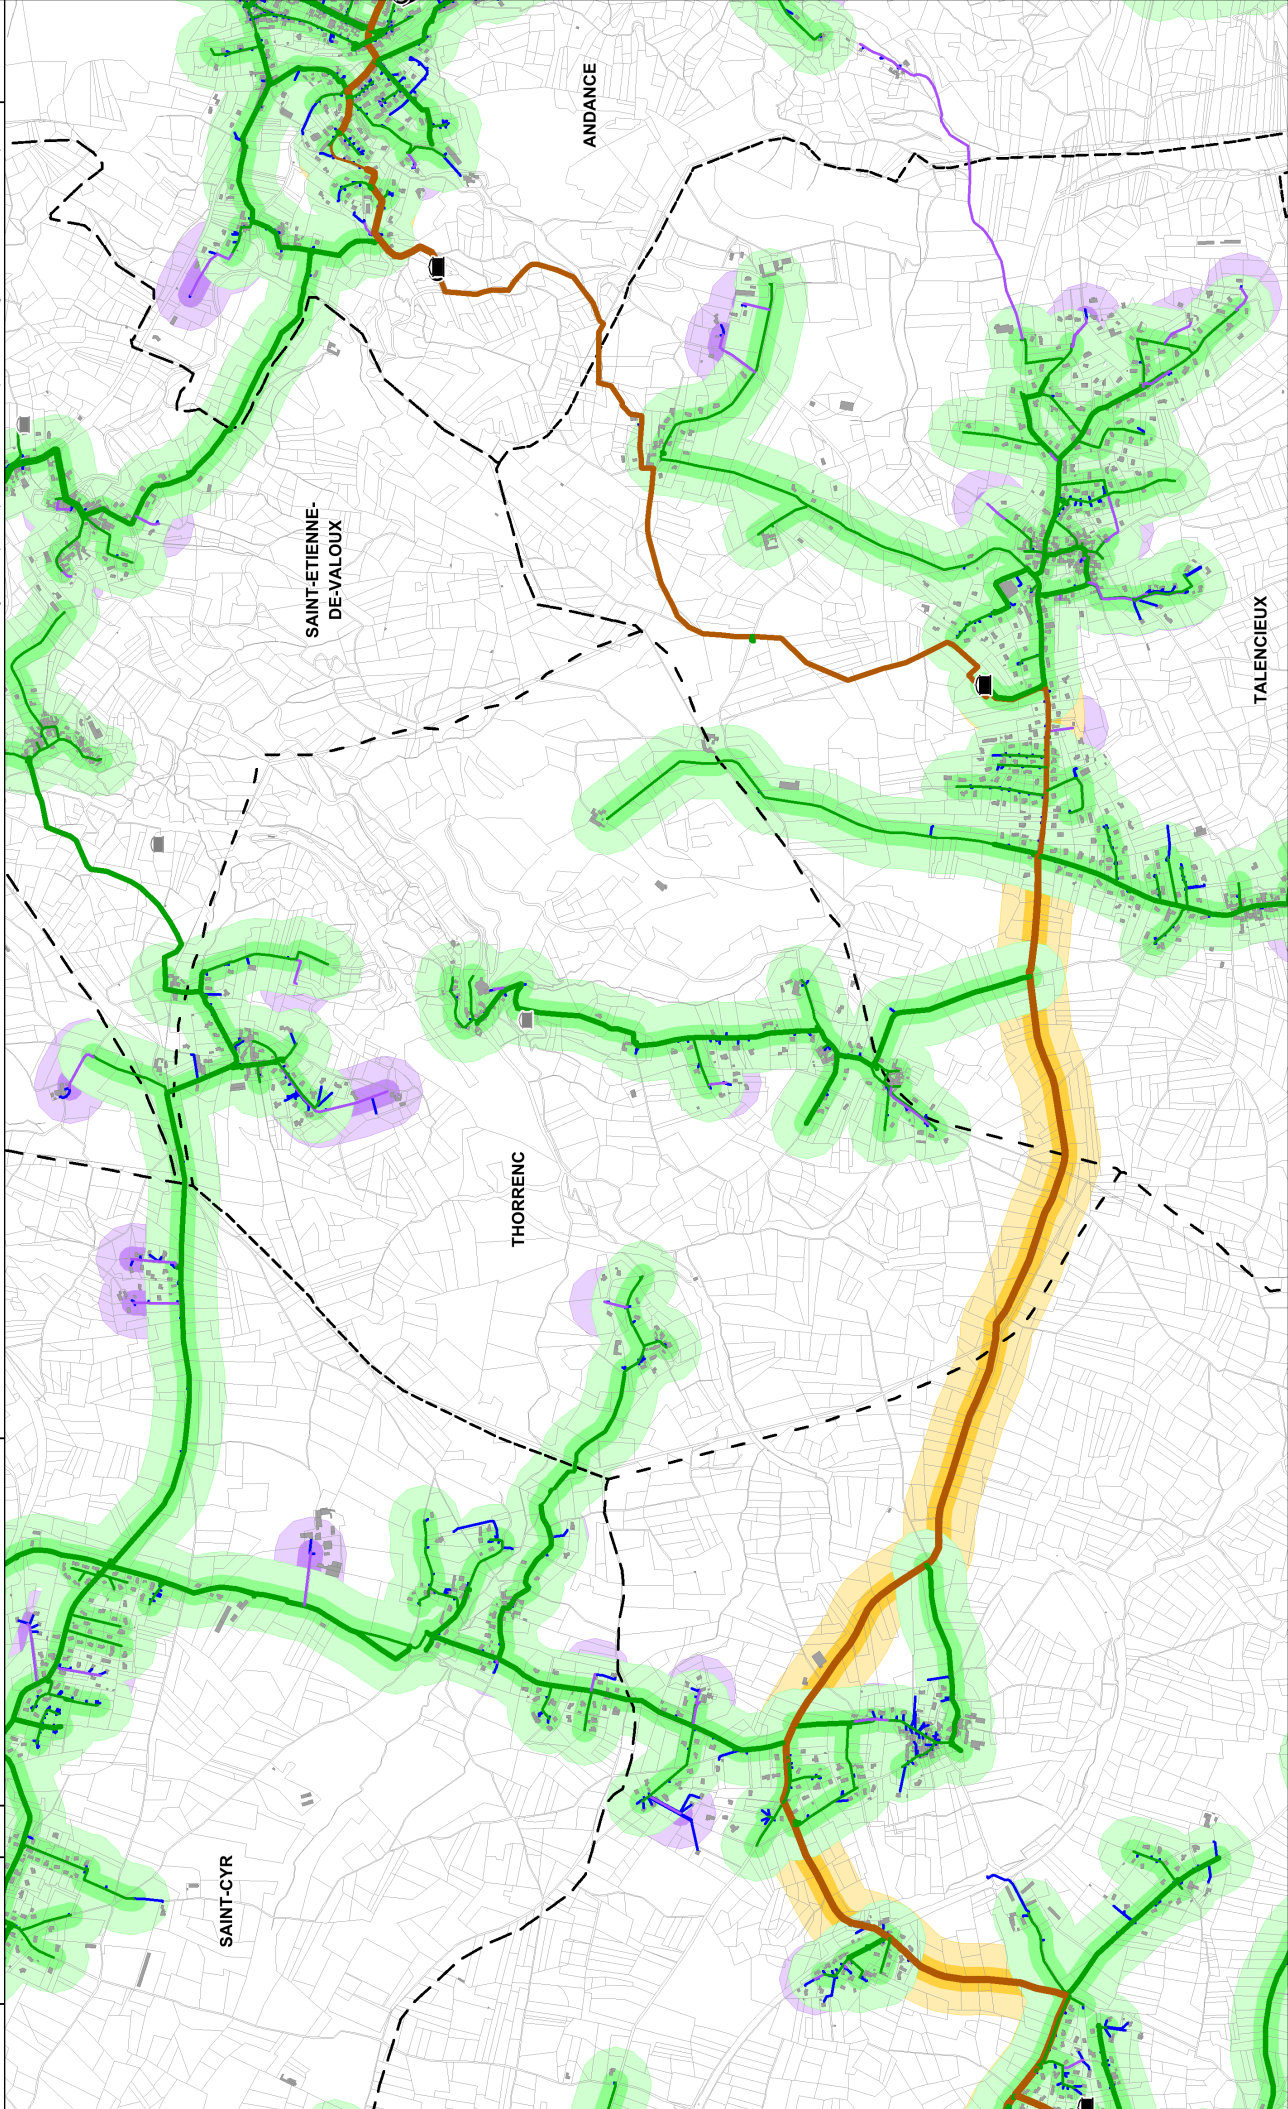

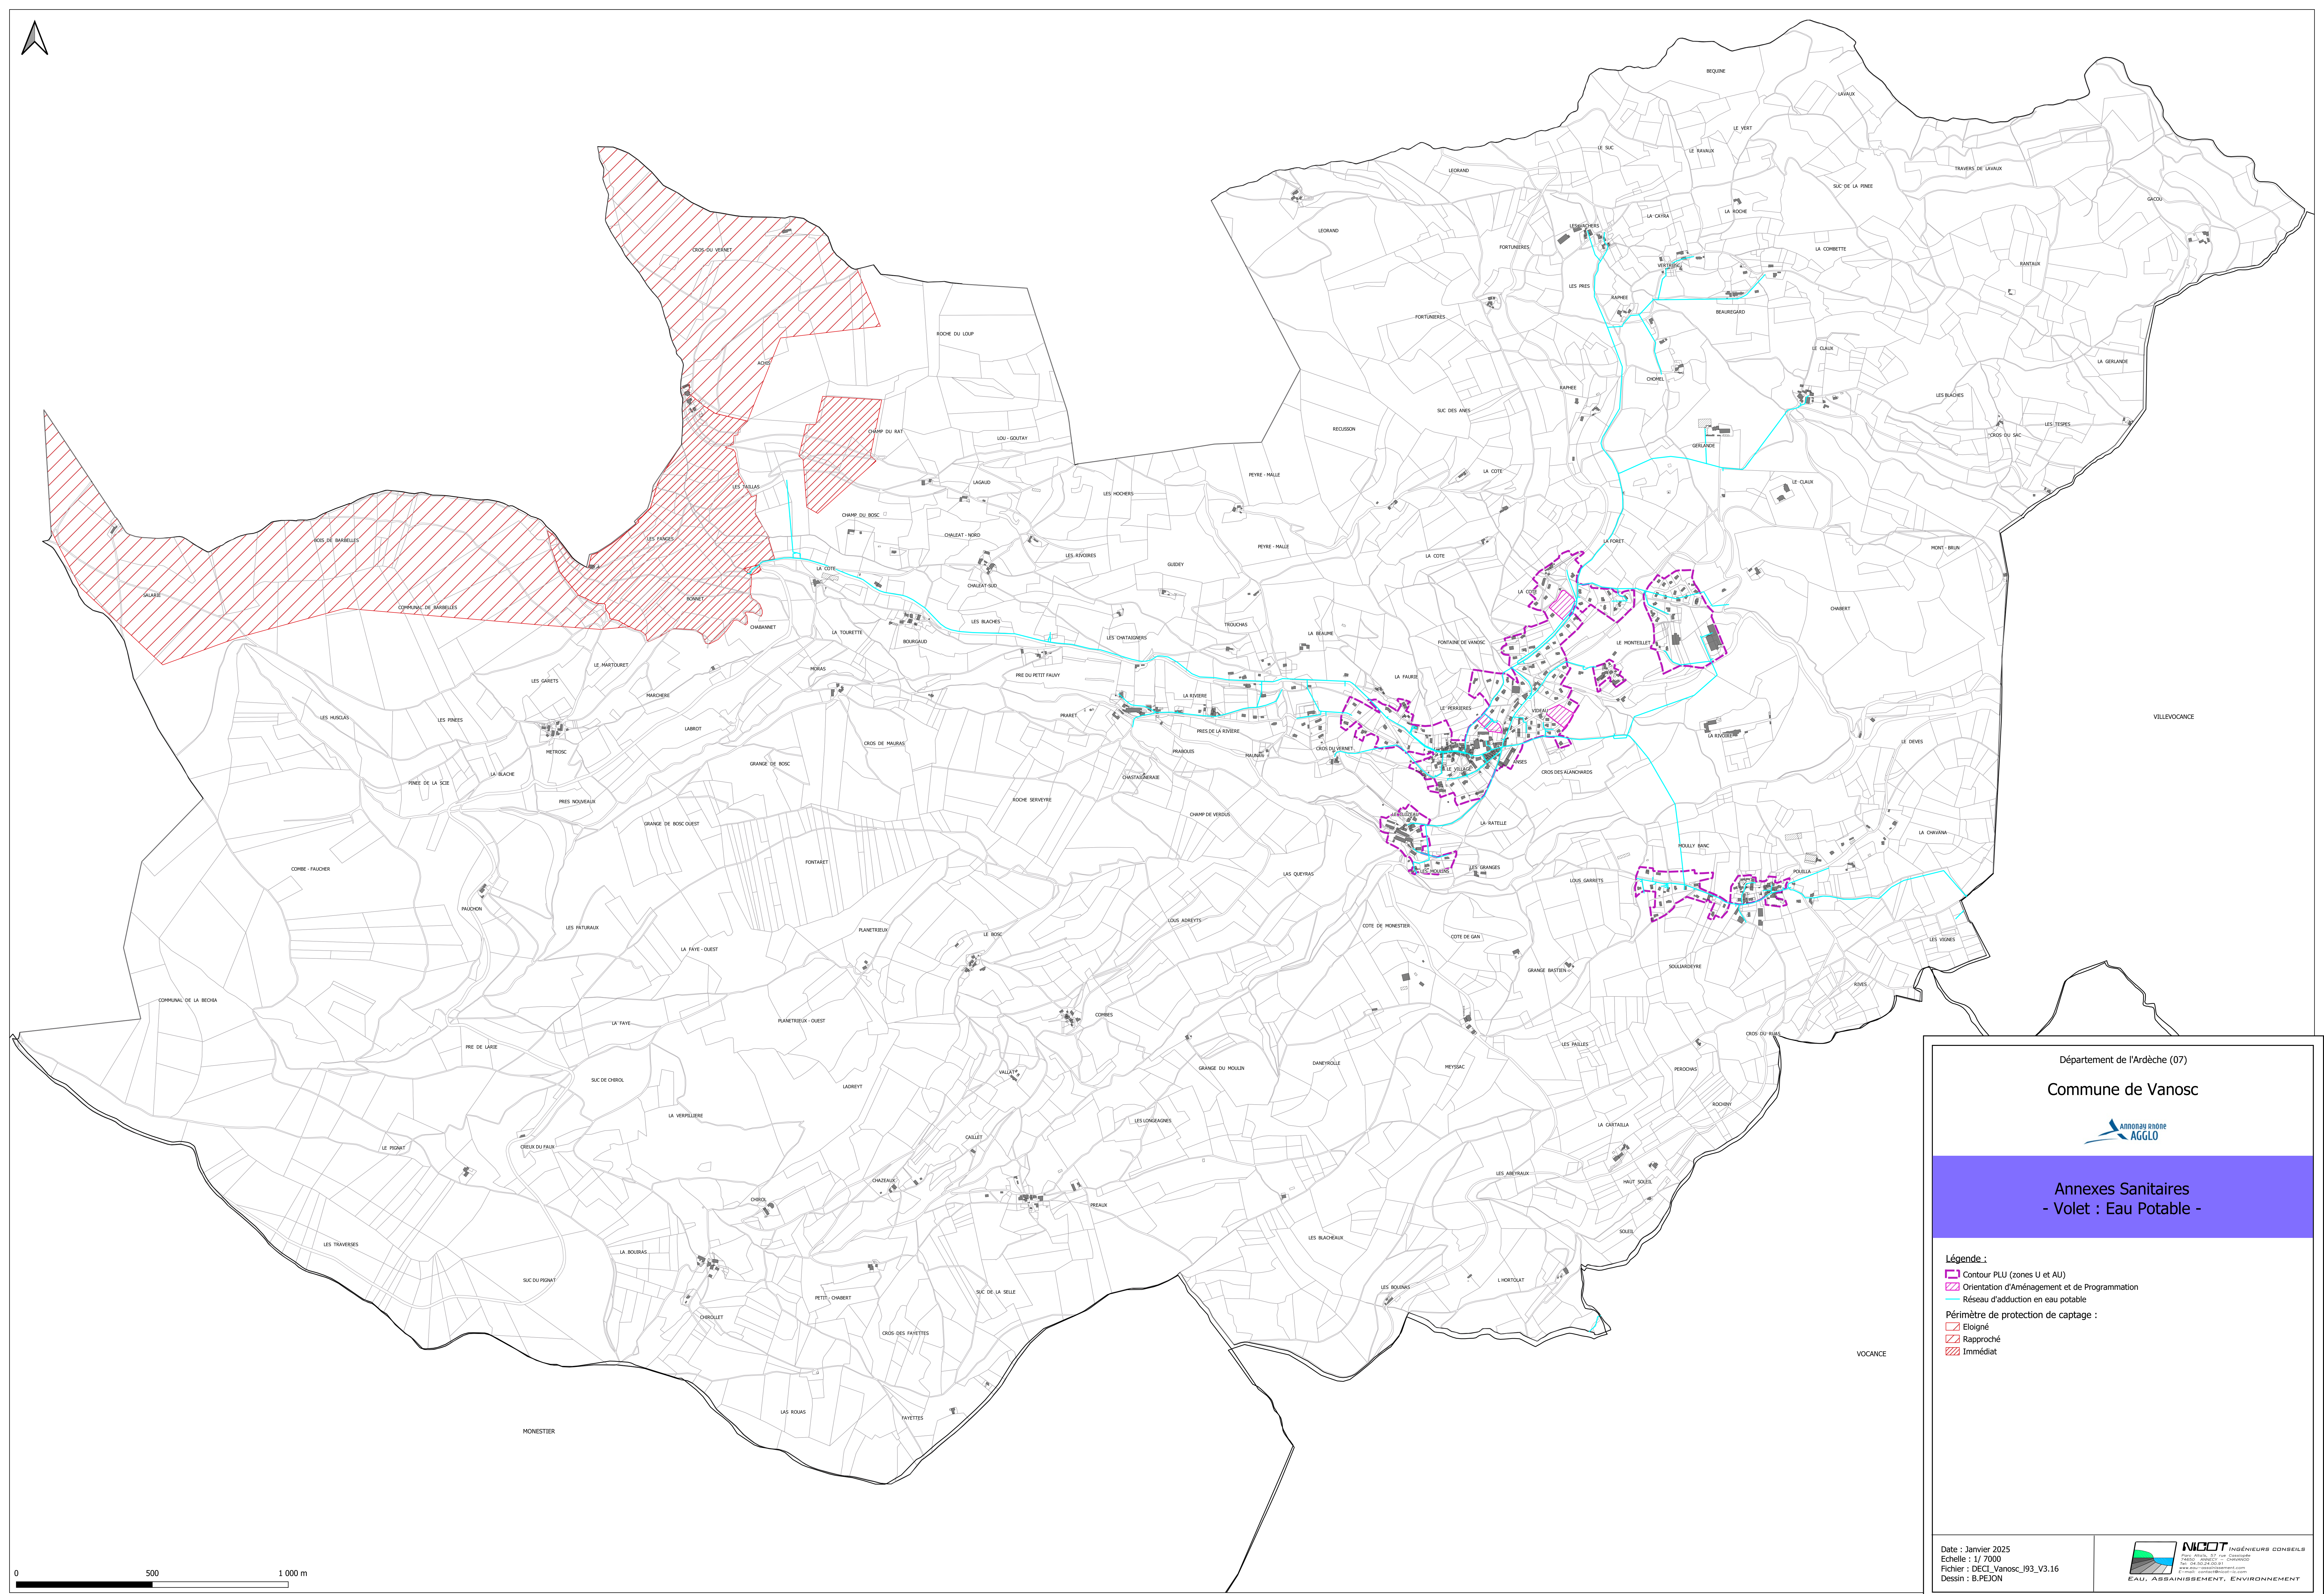

Département de l'Ardèche (07)

Commune de Vanosc



Annexes Sanitaires
- Volet : Eau Potable -

Légende :

- Contour PLU (zones U et AU)
- Orientation d'Aménagement et de Programmation
- Réseau d'adduction en eau potable

Périmètre de protection de captage :

- Eloigné
- Rapproché
- Immédiat

Date : Janvier 2025
Echelle : 1/ 7000
Fichier : DECI_Vanosc_I93_V3.16
Dessin : B.PEJON



Zones desservies
Commune de VERNOSC-LES-ANNONAY

LEGENDE


Ouvrages



Canalisations

Zones desservies •

Statut	Statut	Statut	Statut
Raccordement autorisé à une conduite de catégorie 3	Habitations existantes (35 mètres max.)	Nouvelle urbanisation (100 mètres max.)	Nouvelle urbanisation (100 mètres max.)
Raccordement autorisé sans réserve à une conduite de catégorie 2 : soumis à étude de faisabilité	Habitations existantes (35 mètres max.)	Nouvelle urbanisation (100 mètres max.)	Nouvelle urbanisation (100 mètres max.)
Raccordement autorisé sans réserve à une conduite de catégorie 4	Habitations existantes (35 mètres max.)	Nouvelle urbanisation (100 mètres max.)	Nouvelle urbanisation (100 mètres max.)
Raccordement autorisé sans réserve à une conduite de catégorie 4	Habitations existantes (35 mètres max.)	Nouvelle urbanisation (100 mètres max.)	Nouvelle urbanisation (100 mètres max.)

* Ce zonage ne tient pas compte des limitations de capacité des ouvrages ainsi que des limitations alimentaires, nouvelles ou existantes (100 litres par habitant).

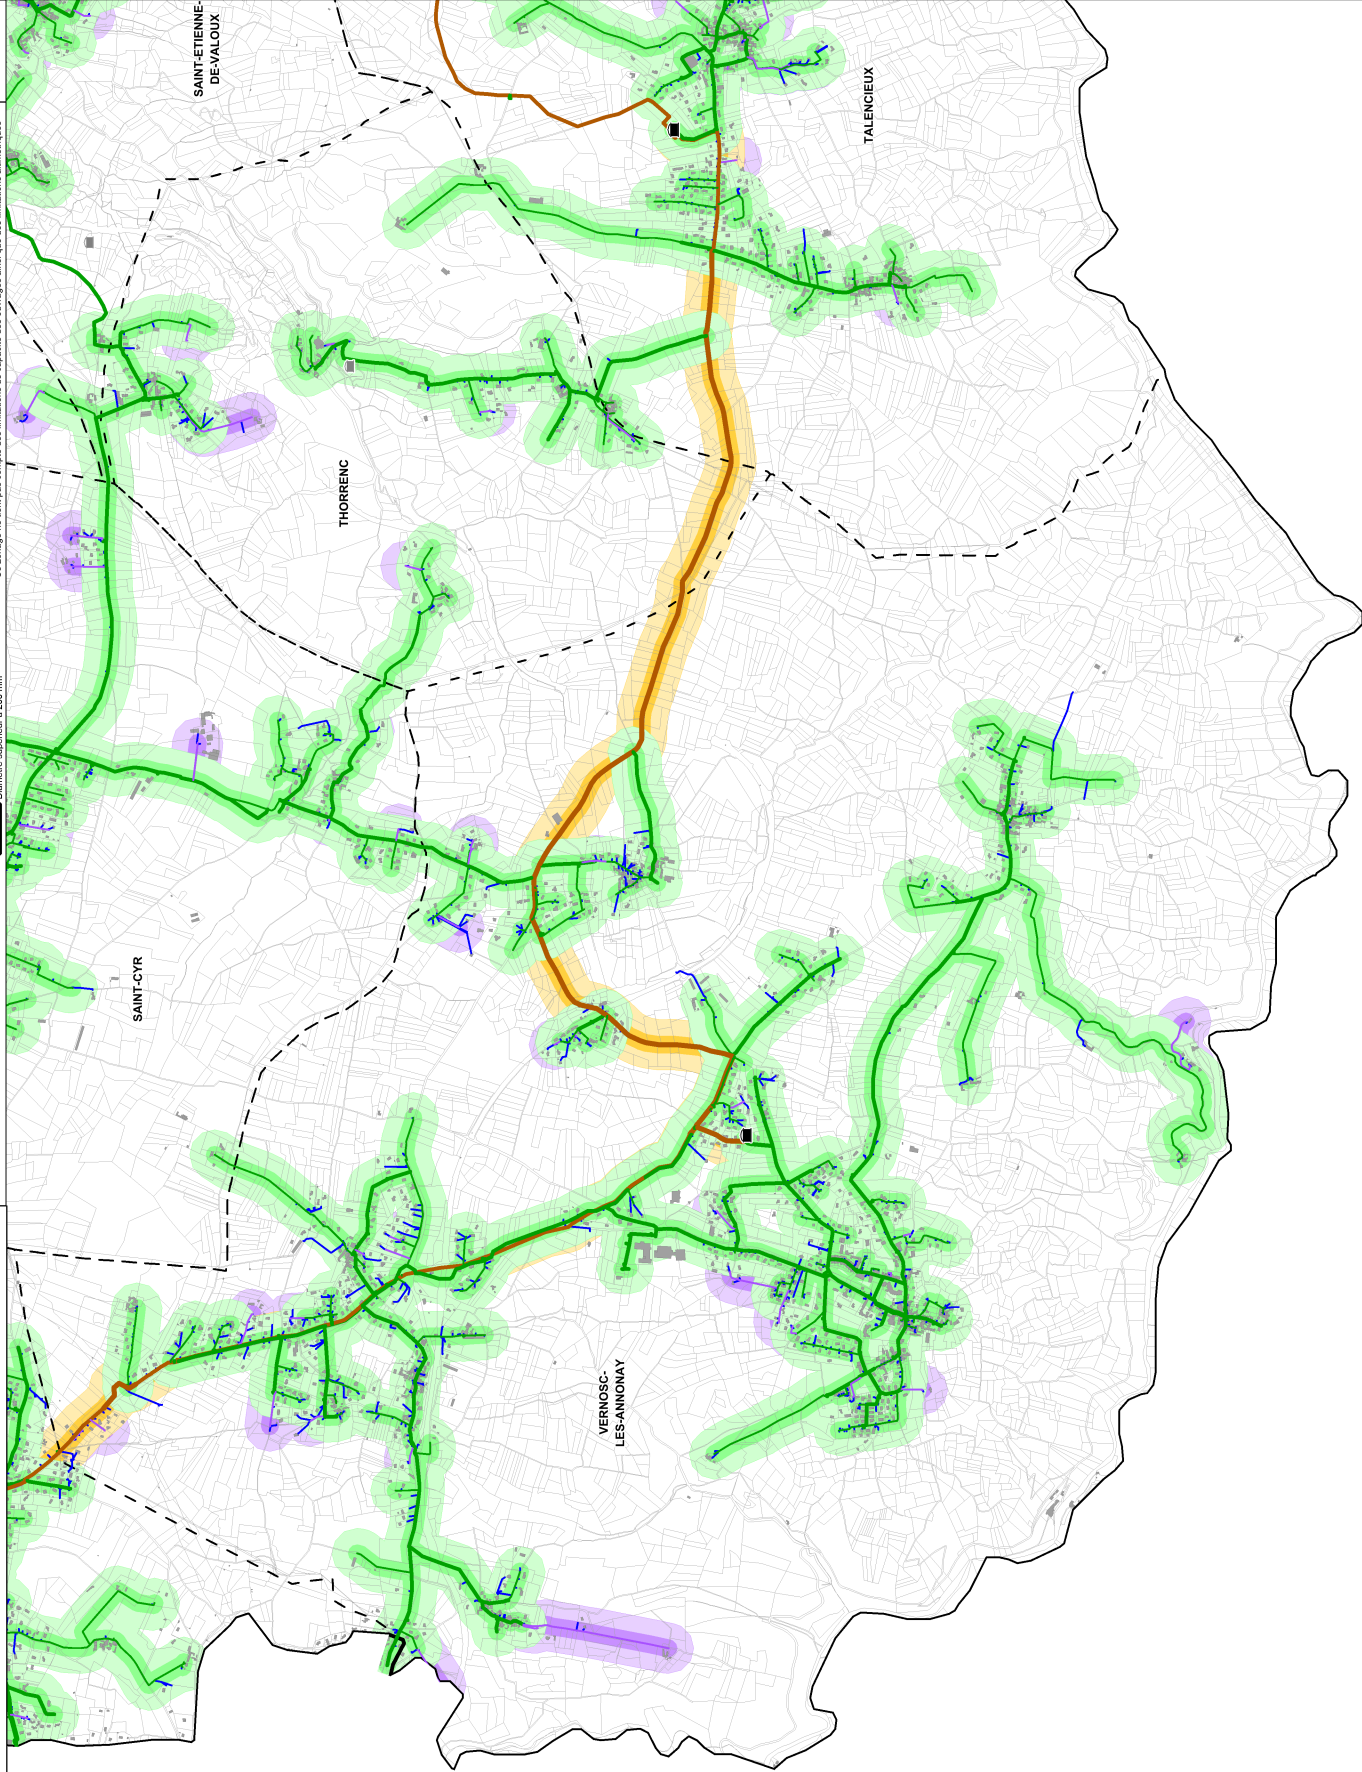

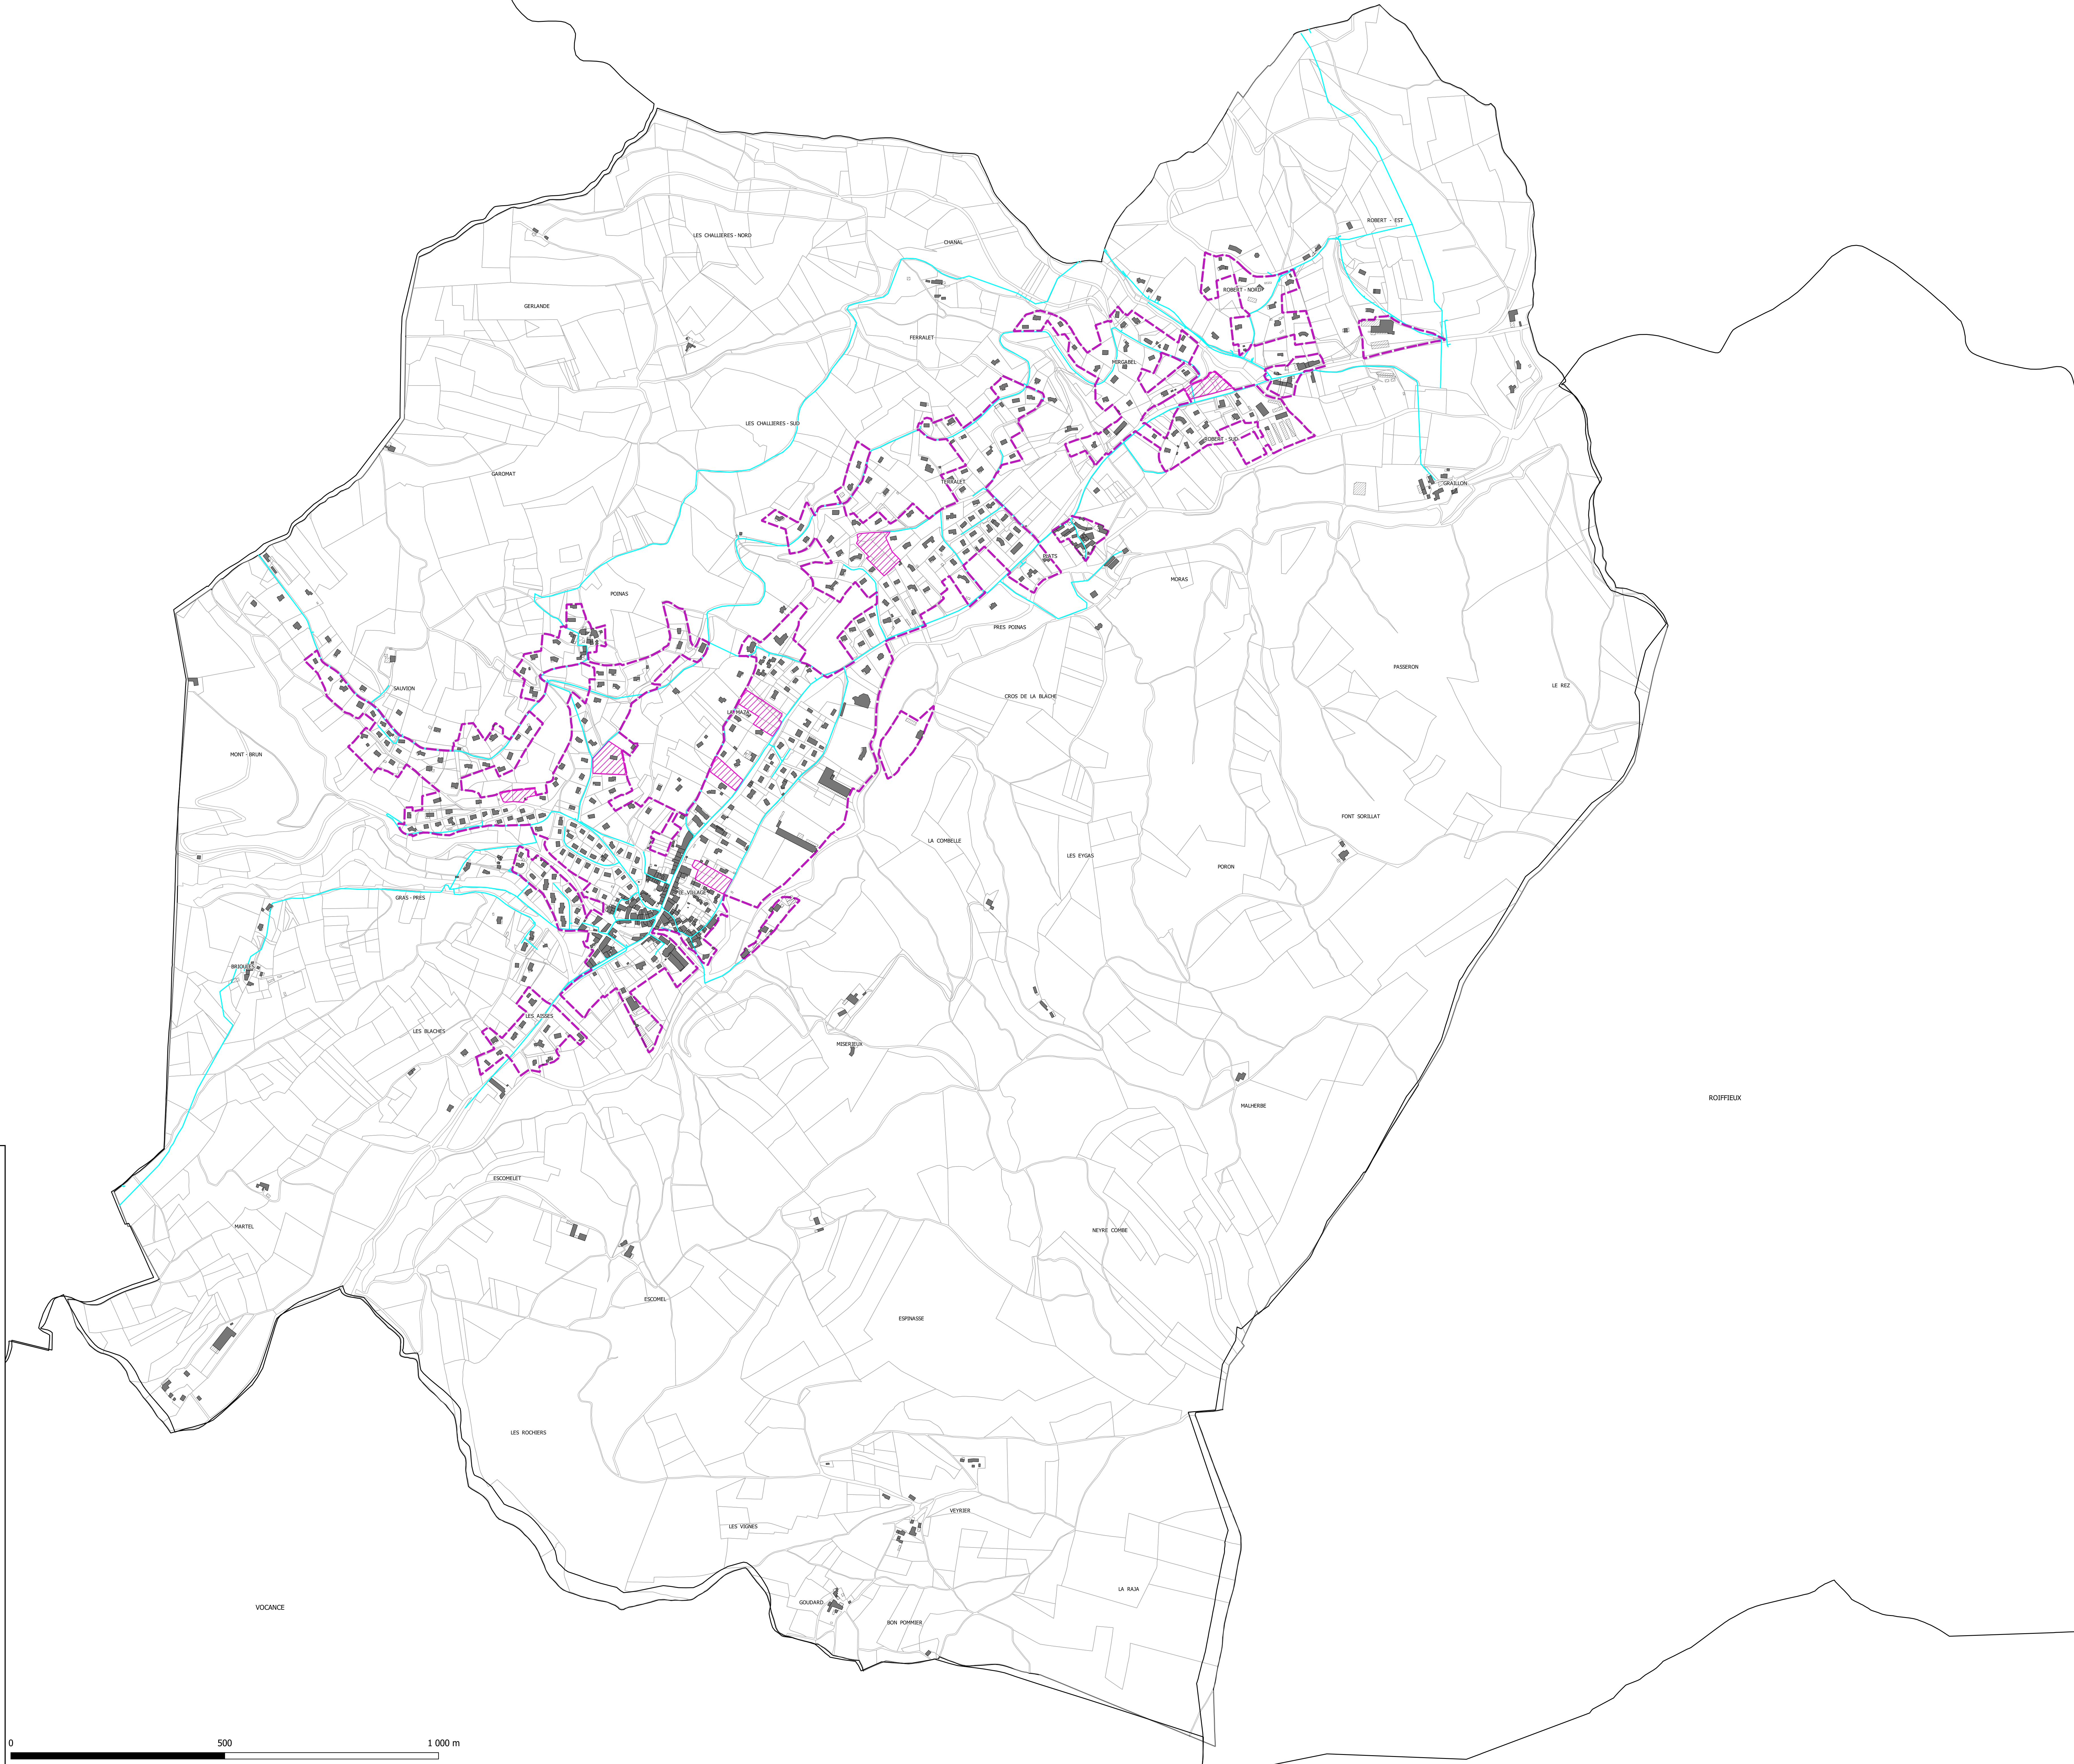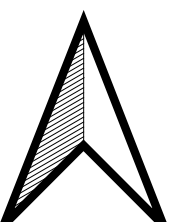


Département de l'Ardèche (07)
Commune de Villevocation



Annexes Sanitaires
- Volet : Eau Potable -

- Légende :
- Contour PLU (zones U et AU)
 - Orientation d'Aménagement et de Programmation
 - Réseau d'adduction en eau potable

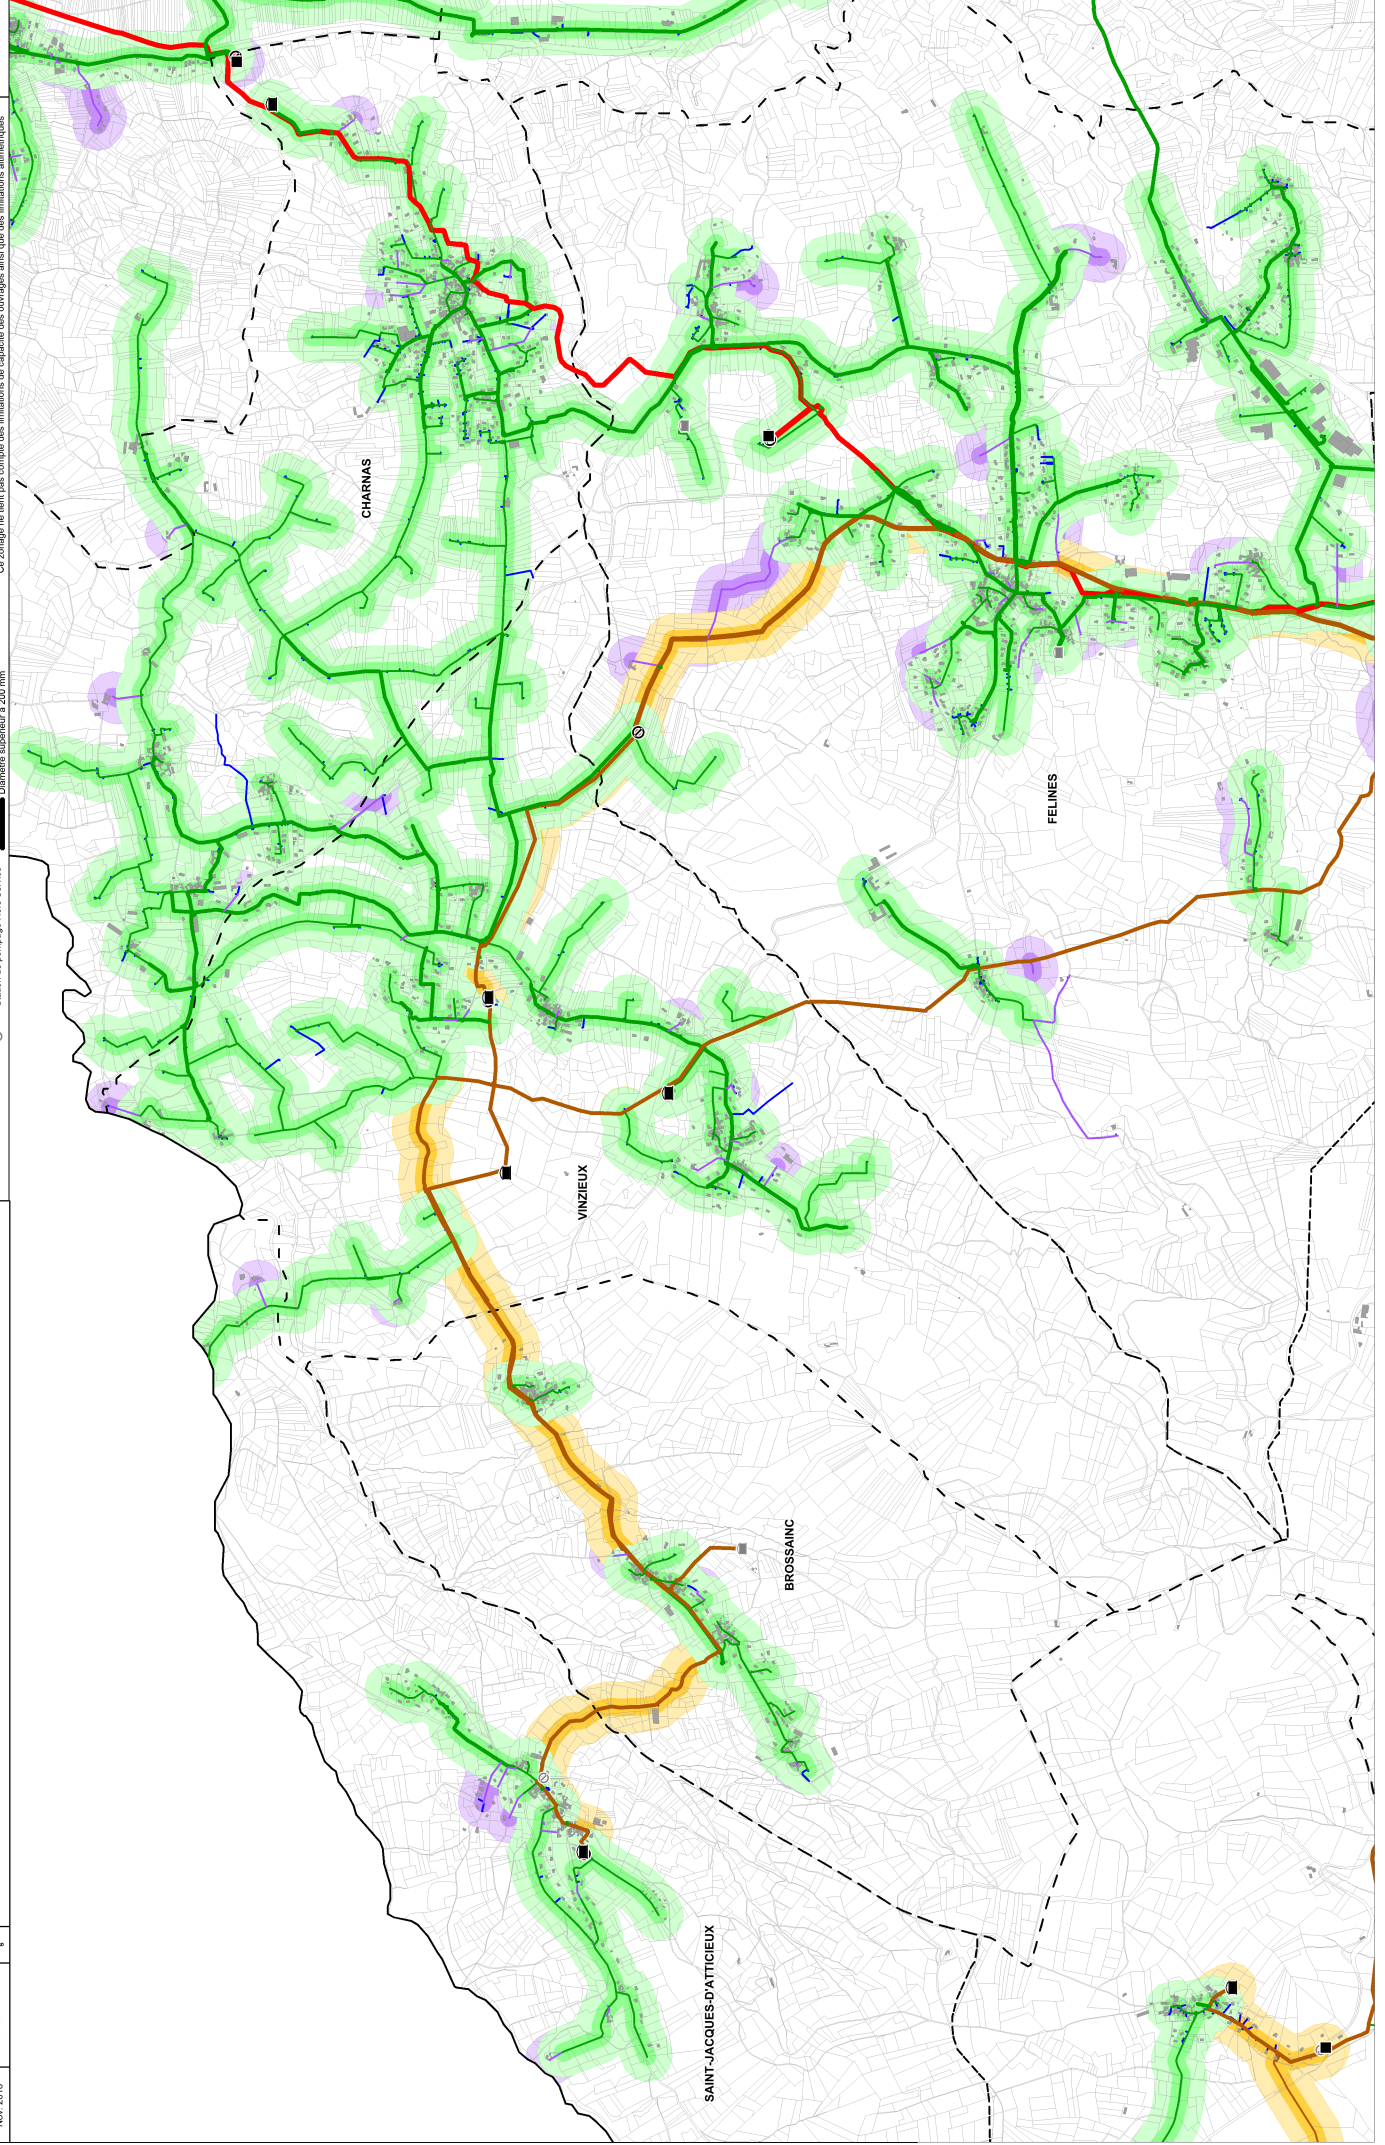



Annexes Sanitaires
- Volet : Eau Potable -

Légende :

- Contour PLU (zones U et AU)
- Orientation d'Aménagement et de Programmation
- Réseau d'adduction en eau potable
- Périmètre de protection de captage :
- Rapproché
- Immédiat

Date : Janvier 2025
Echelle : 1/ 6000
Fichier : DECL Vocance_I93_V3.16
Dessin : B.PEJON

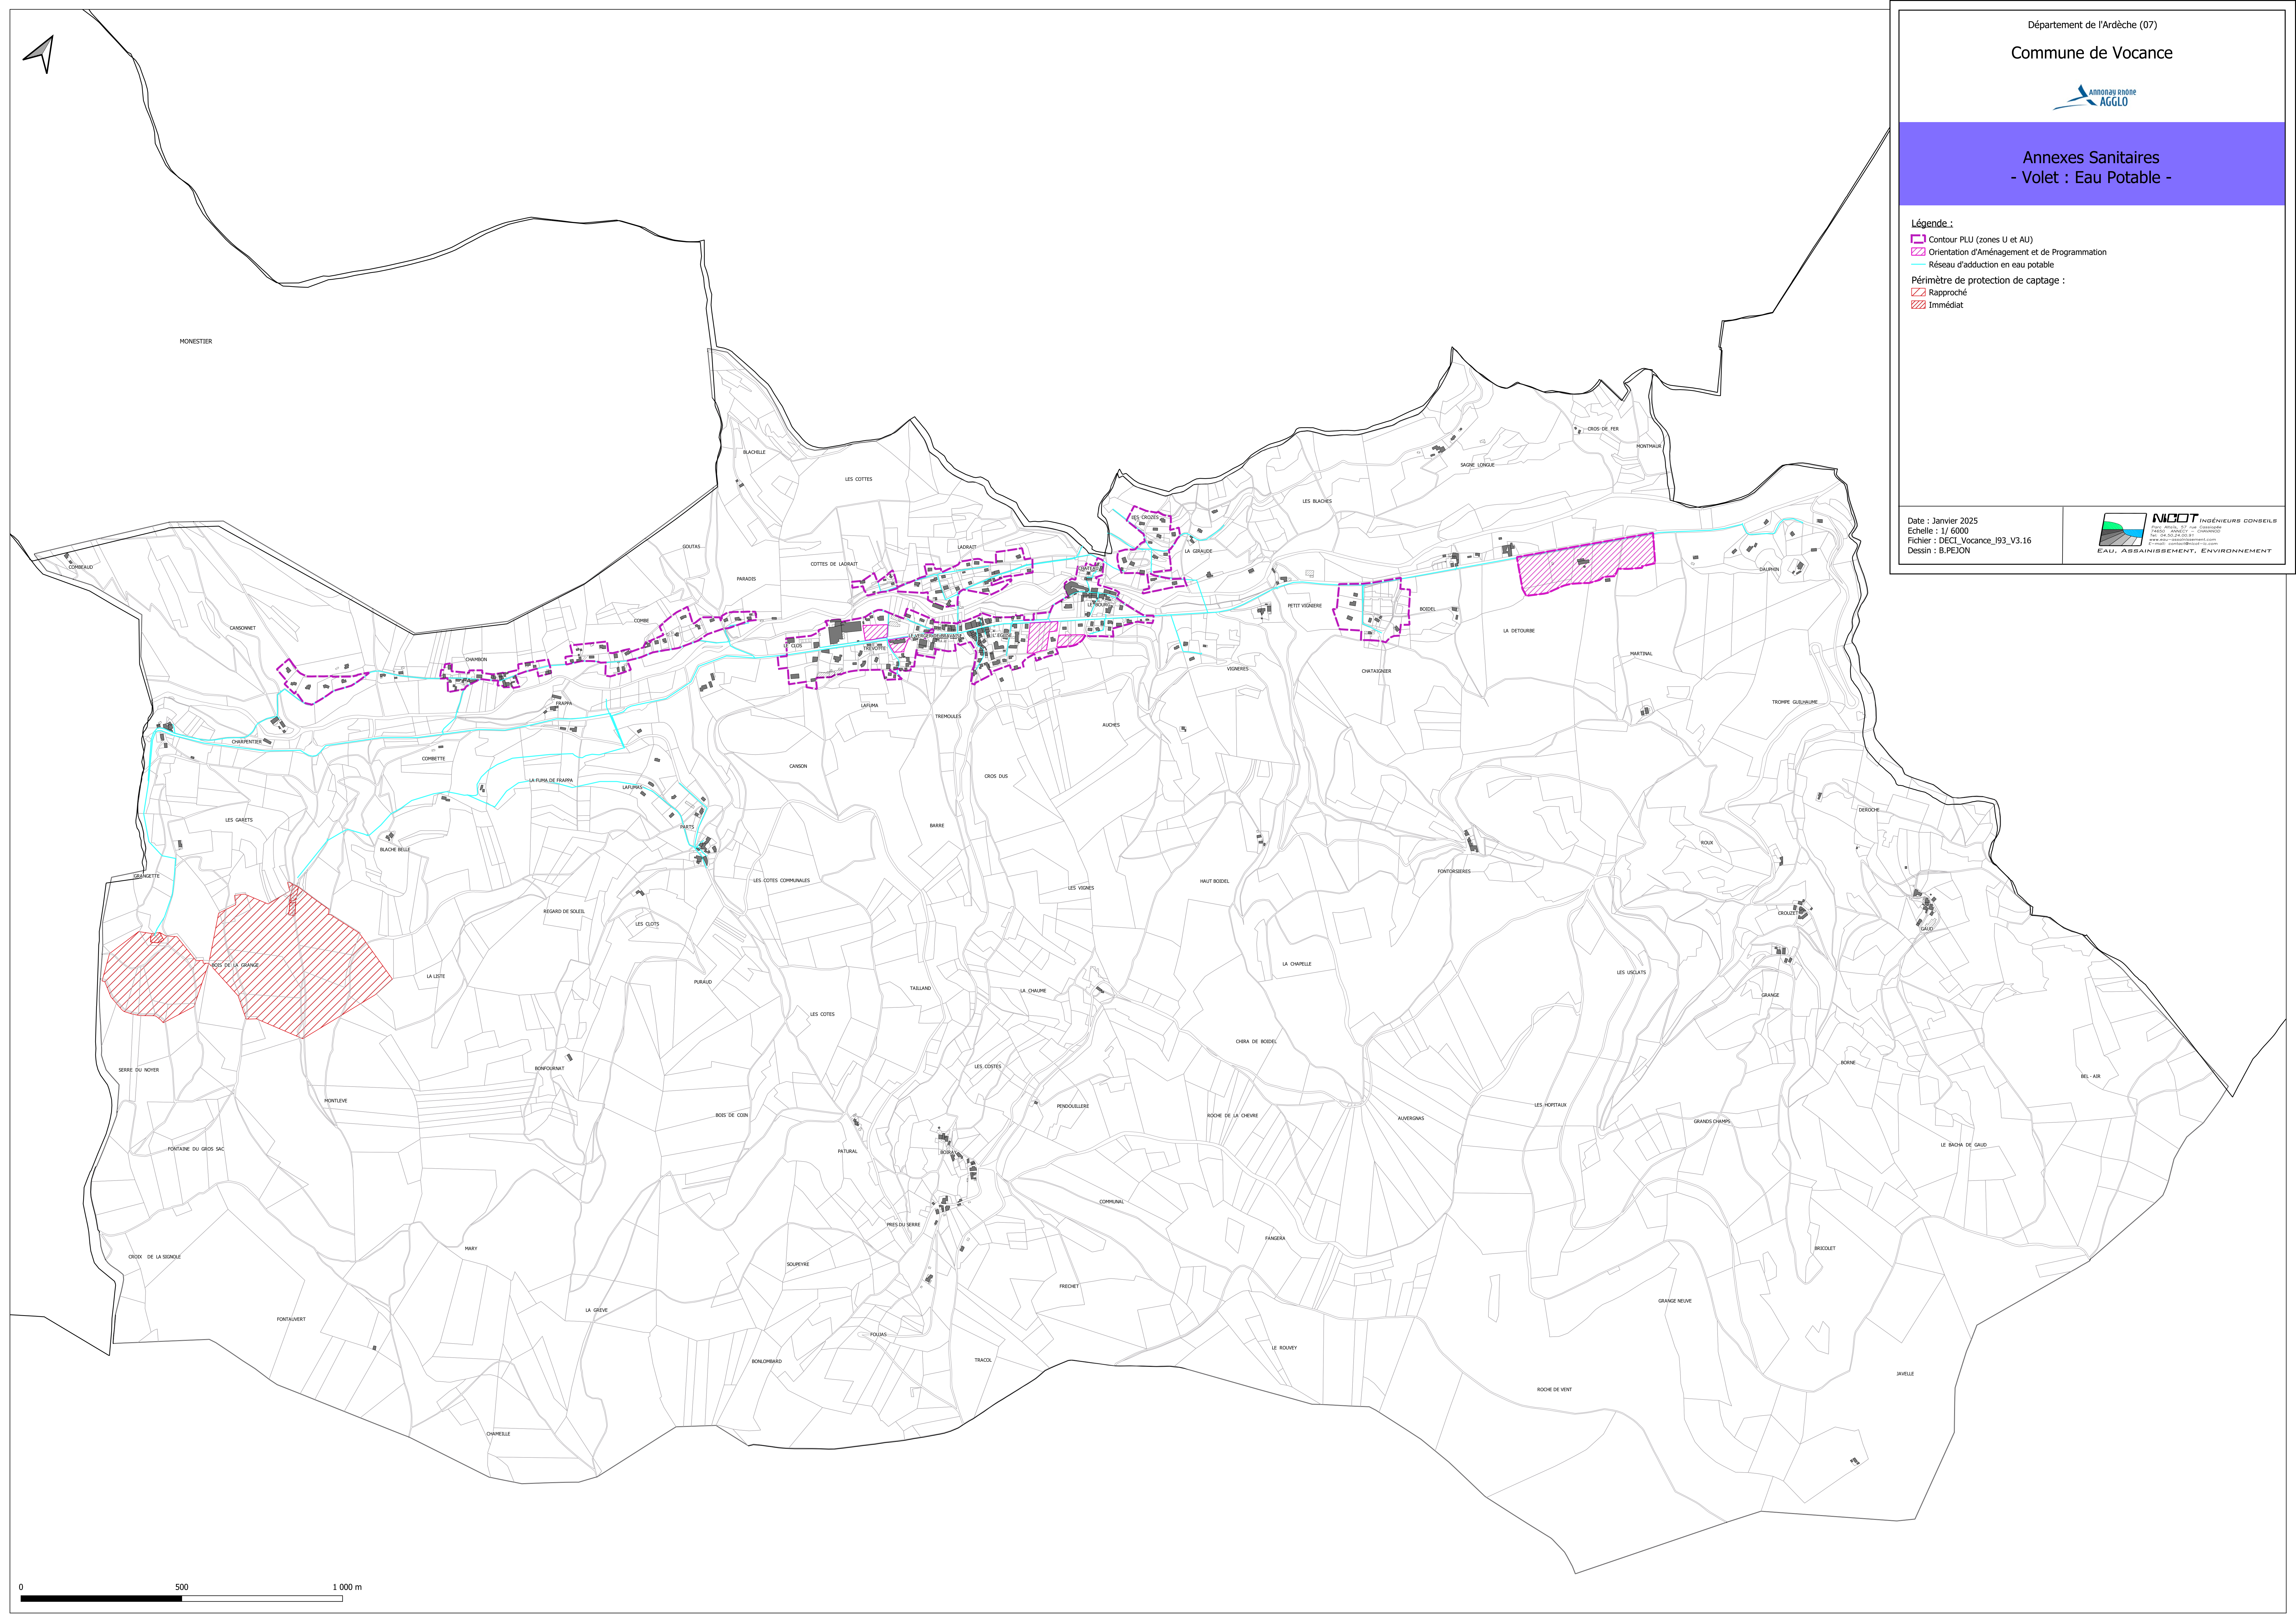

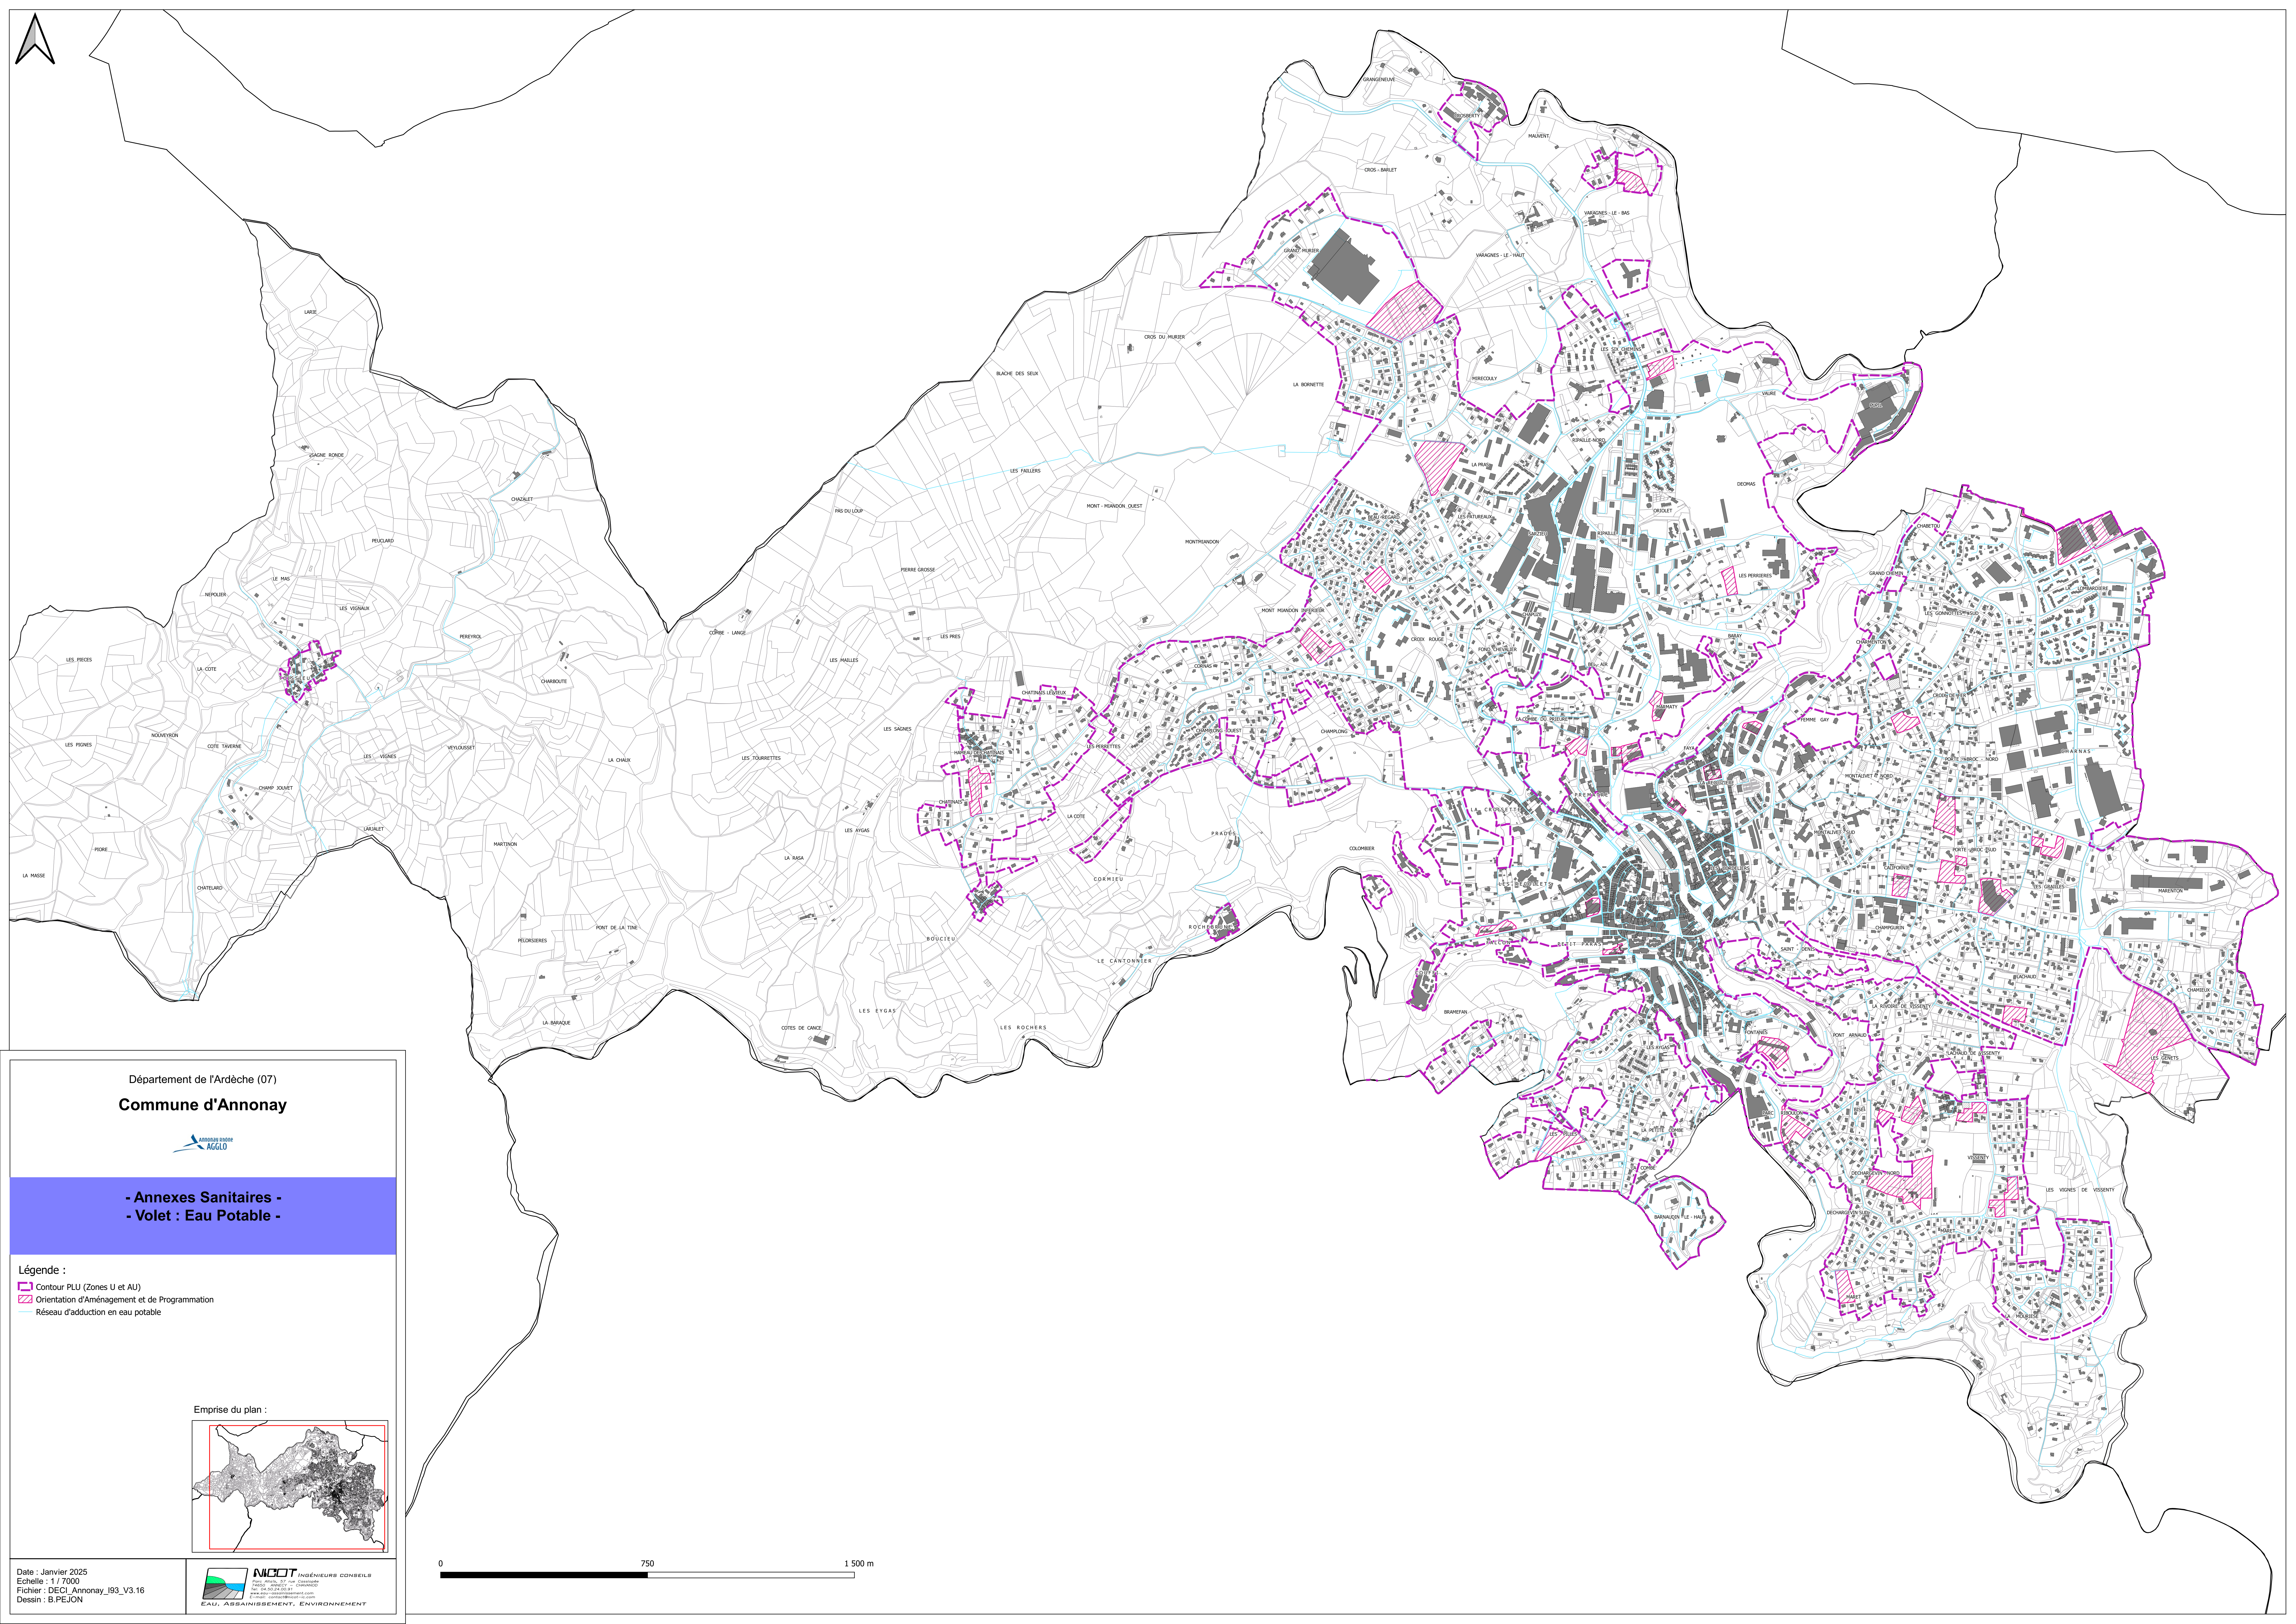

NICOT INGENIEURS CONSEILS
Parc Atoya, 57 rue Cassiopée
74650 ANNÉCY CHAMAROD
Tél: 04.50.24.00.91
E-mail: contact@nicot-ic.com
INISSEMENT. ENVIRONNEMENT