DÉPARTEMENT de la MARNE

Commune de FESTIGNY

Plan **L**ocal d'**U**rbanisme

Document graphique n°5.2-C

Plan des réseaux
Alimentation en Eau Potable

"Vu pour être annexé à la délibération du

3 mars 2020

approuvant le Plan Local d'Urbanisme"

Cachet de la Mairie et Signature du Maire :

géogram ENVIRONNEMENT - URBANISME

GEOGRAM sarl
16 rue Rayet Liénart - 51420 WITRY-LES-REIMS
Tél. : 03.26.50.36.86 - Fax : 03.26.50.36.80
bureau.etudes@geogram.fr - www.geogram.fr

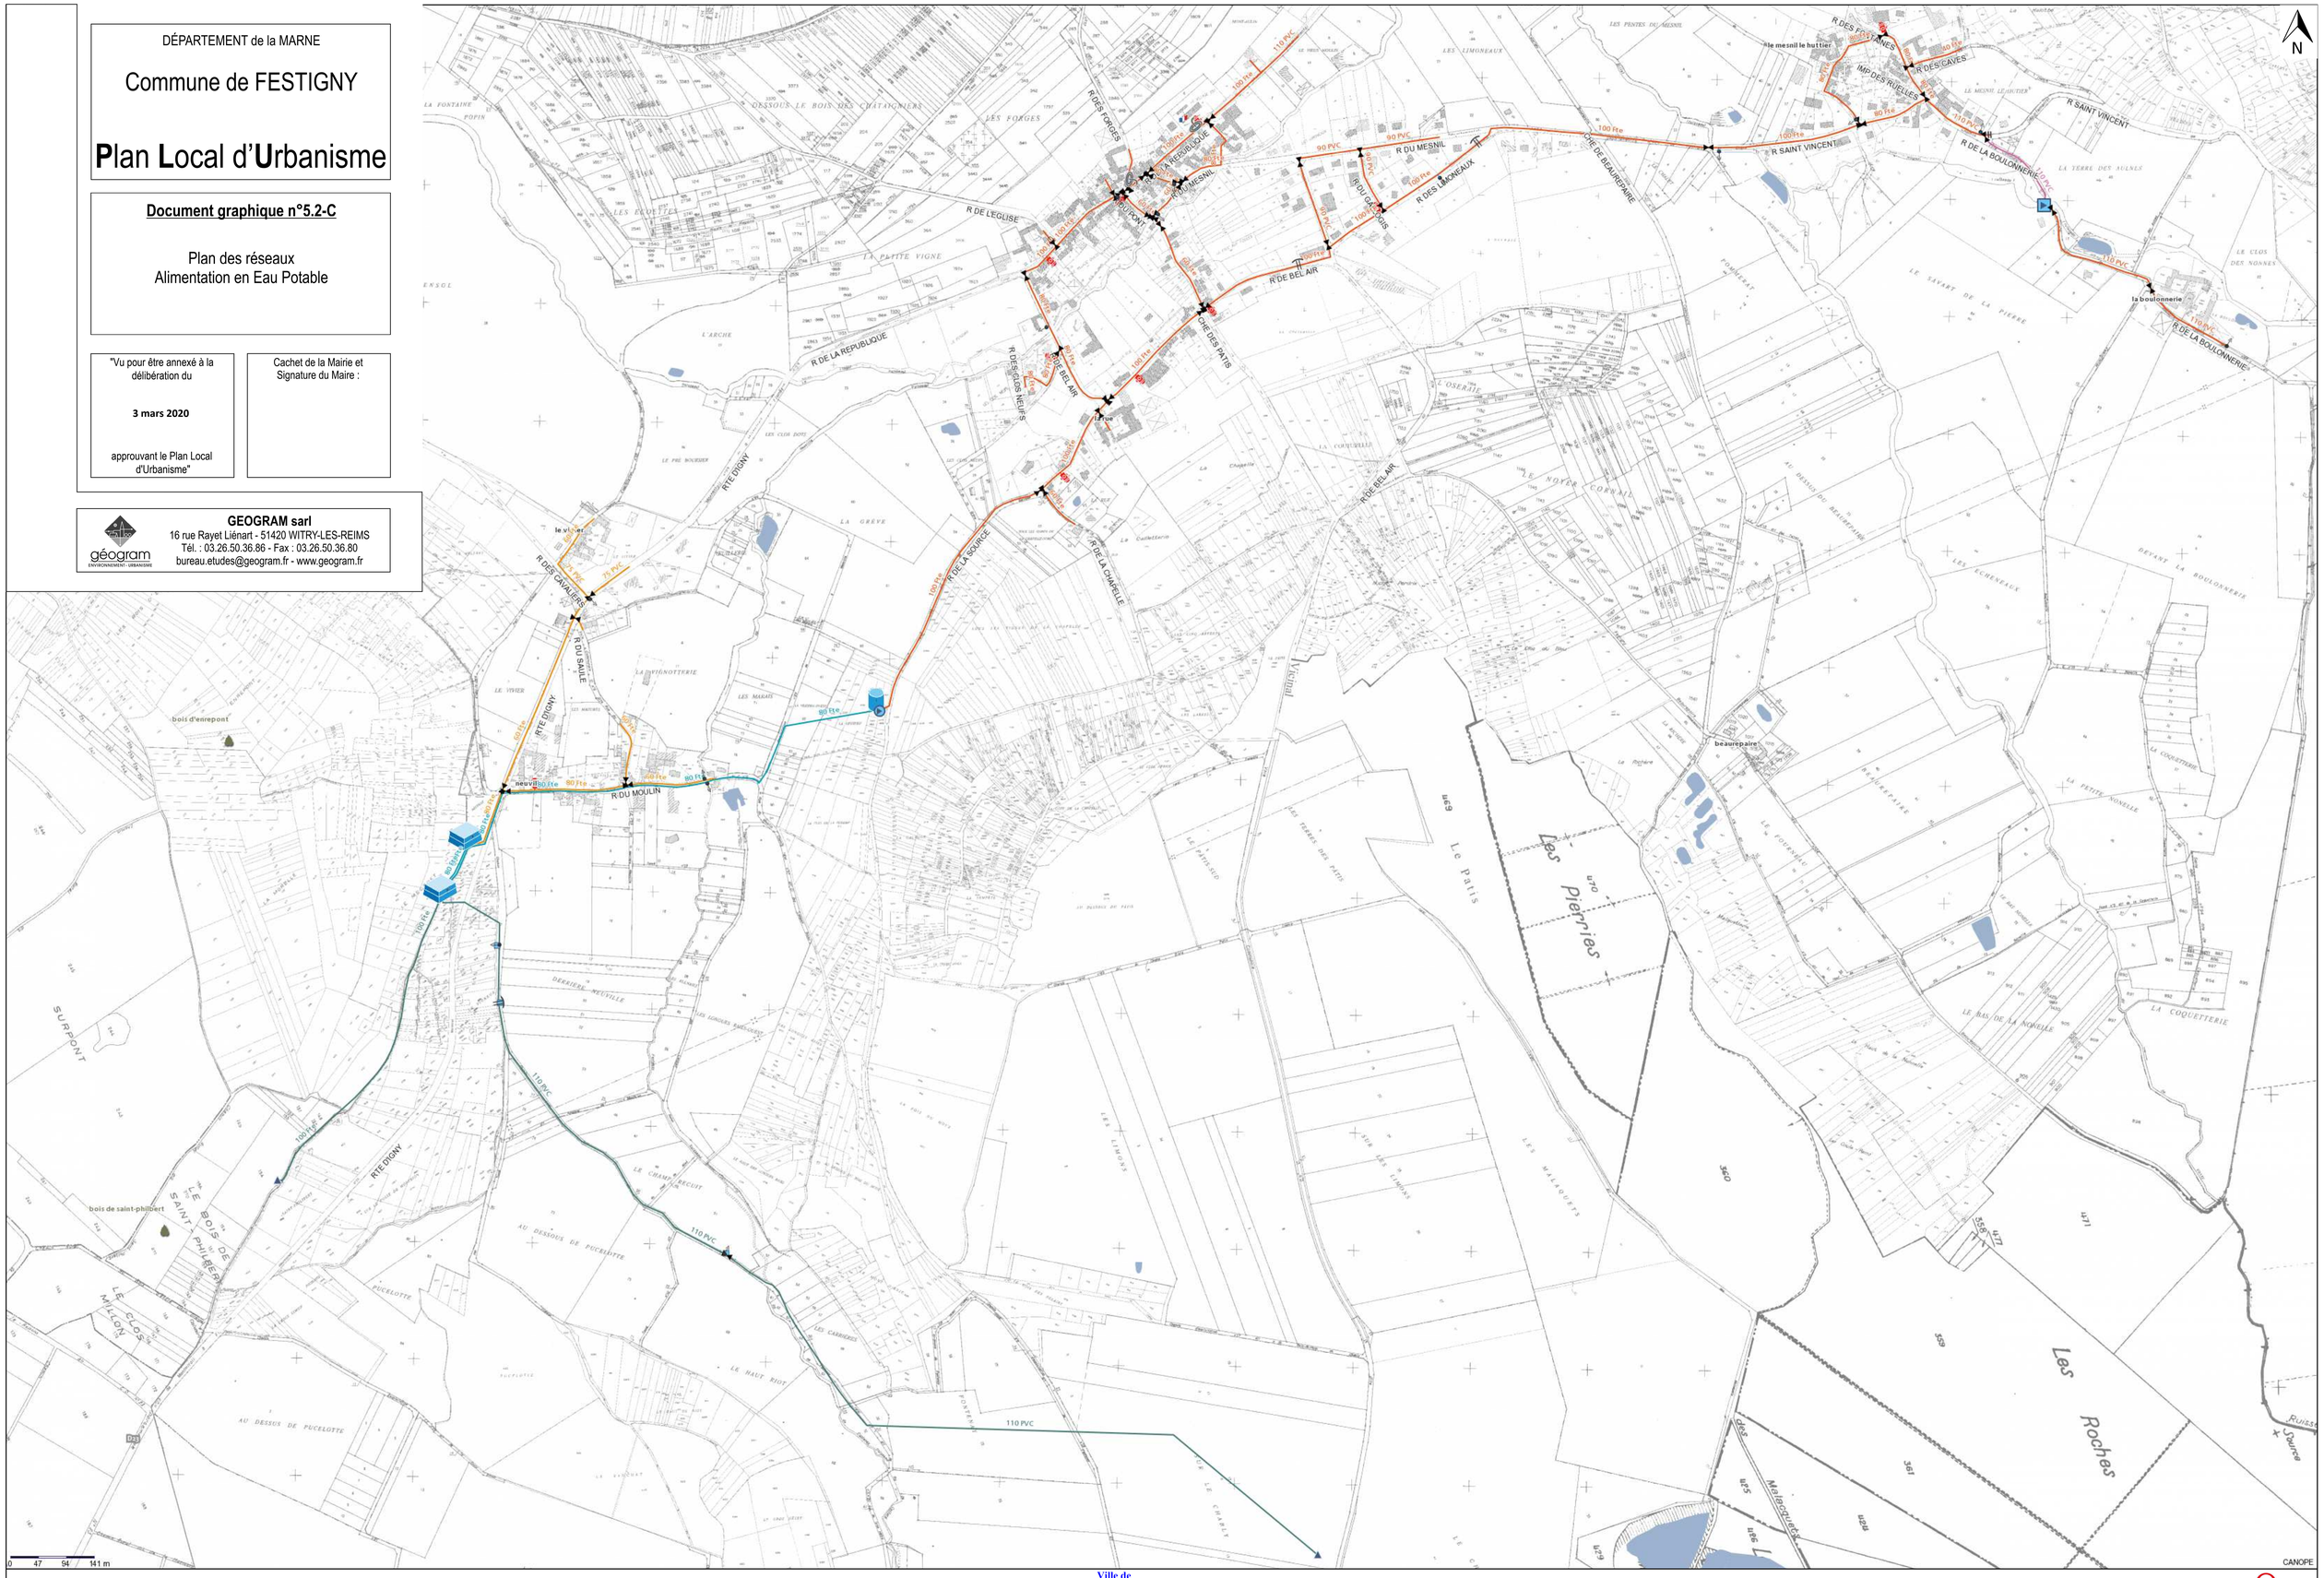

Ville de
ANNEE

N Réalisé :
N Prévu non réalisé :
N Curatif :

VEOLIA EAU
Echelle : 1/3370
Imprimé le 19/04/2018