

Commune de Fouquereuil

Communauté d'Agglomération
Béthune-Bruay
Artois Lys Romane




Plan Local d'Urbanisme

Règlement graphique : plan de zonage des risques, échelle 1/2500

Vu pour être annexé à la délibération
du Conseil Communautaire, en date du 13 avril 2021 :

- Légende**
- ▬

 Limite de zone
- Zone urbaine :** U, zone urbaine à vocation mixte
UE, zone urbaine à vocation d'activités
- Zone à urbaniser :** 1AU, zone à urbaniser à court terme
- Zone agricole :** A, zone agricole
- Zone naturelle :** N, zone naturelle, ensemble à préserver
Ne, zone naturelle à vocation économique

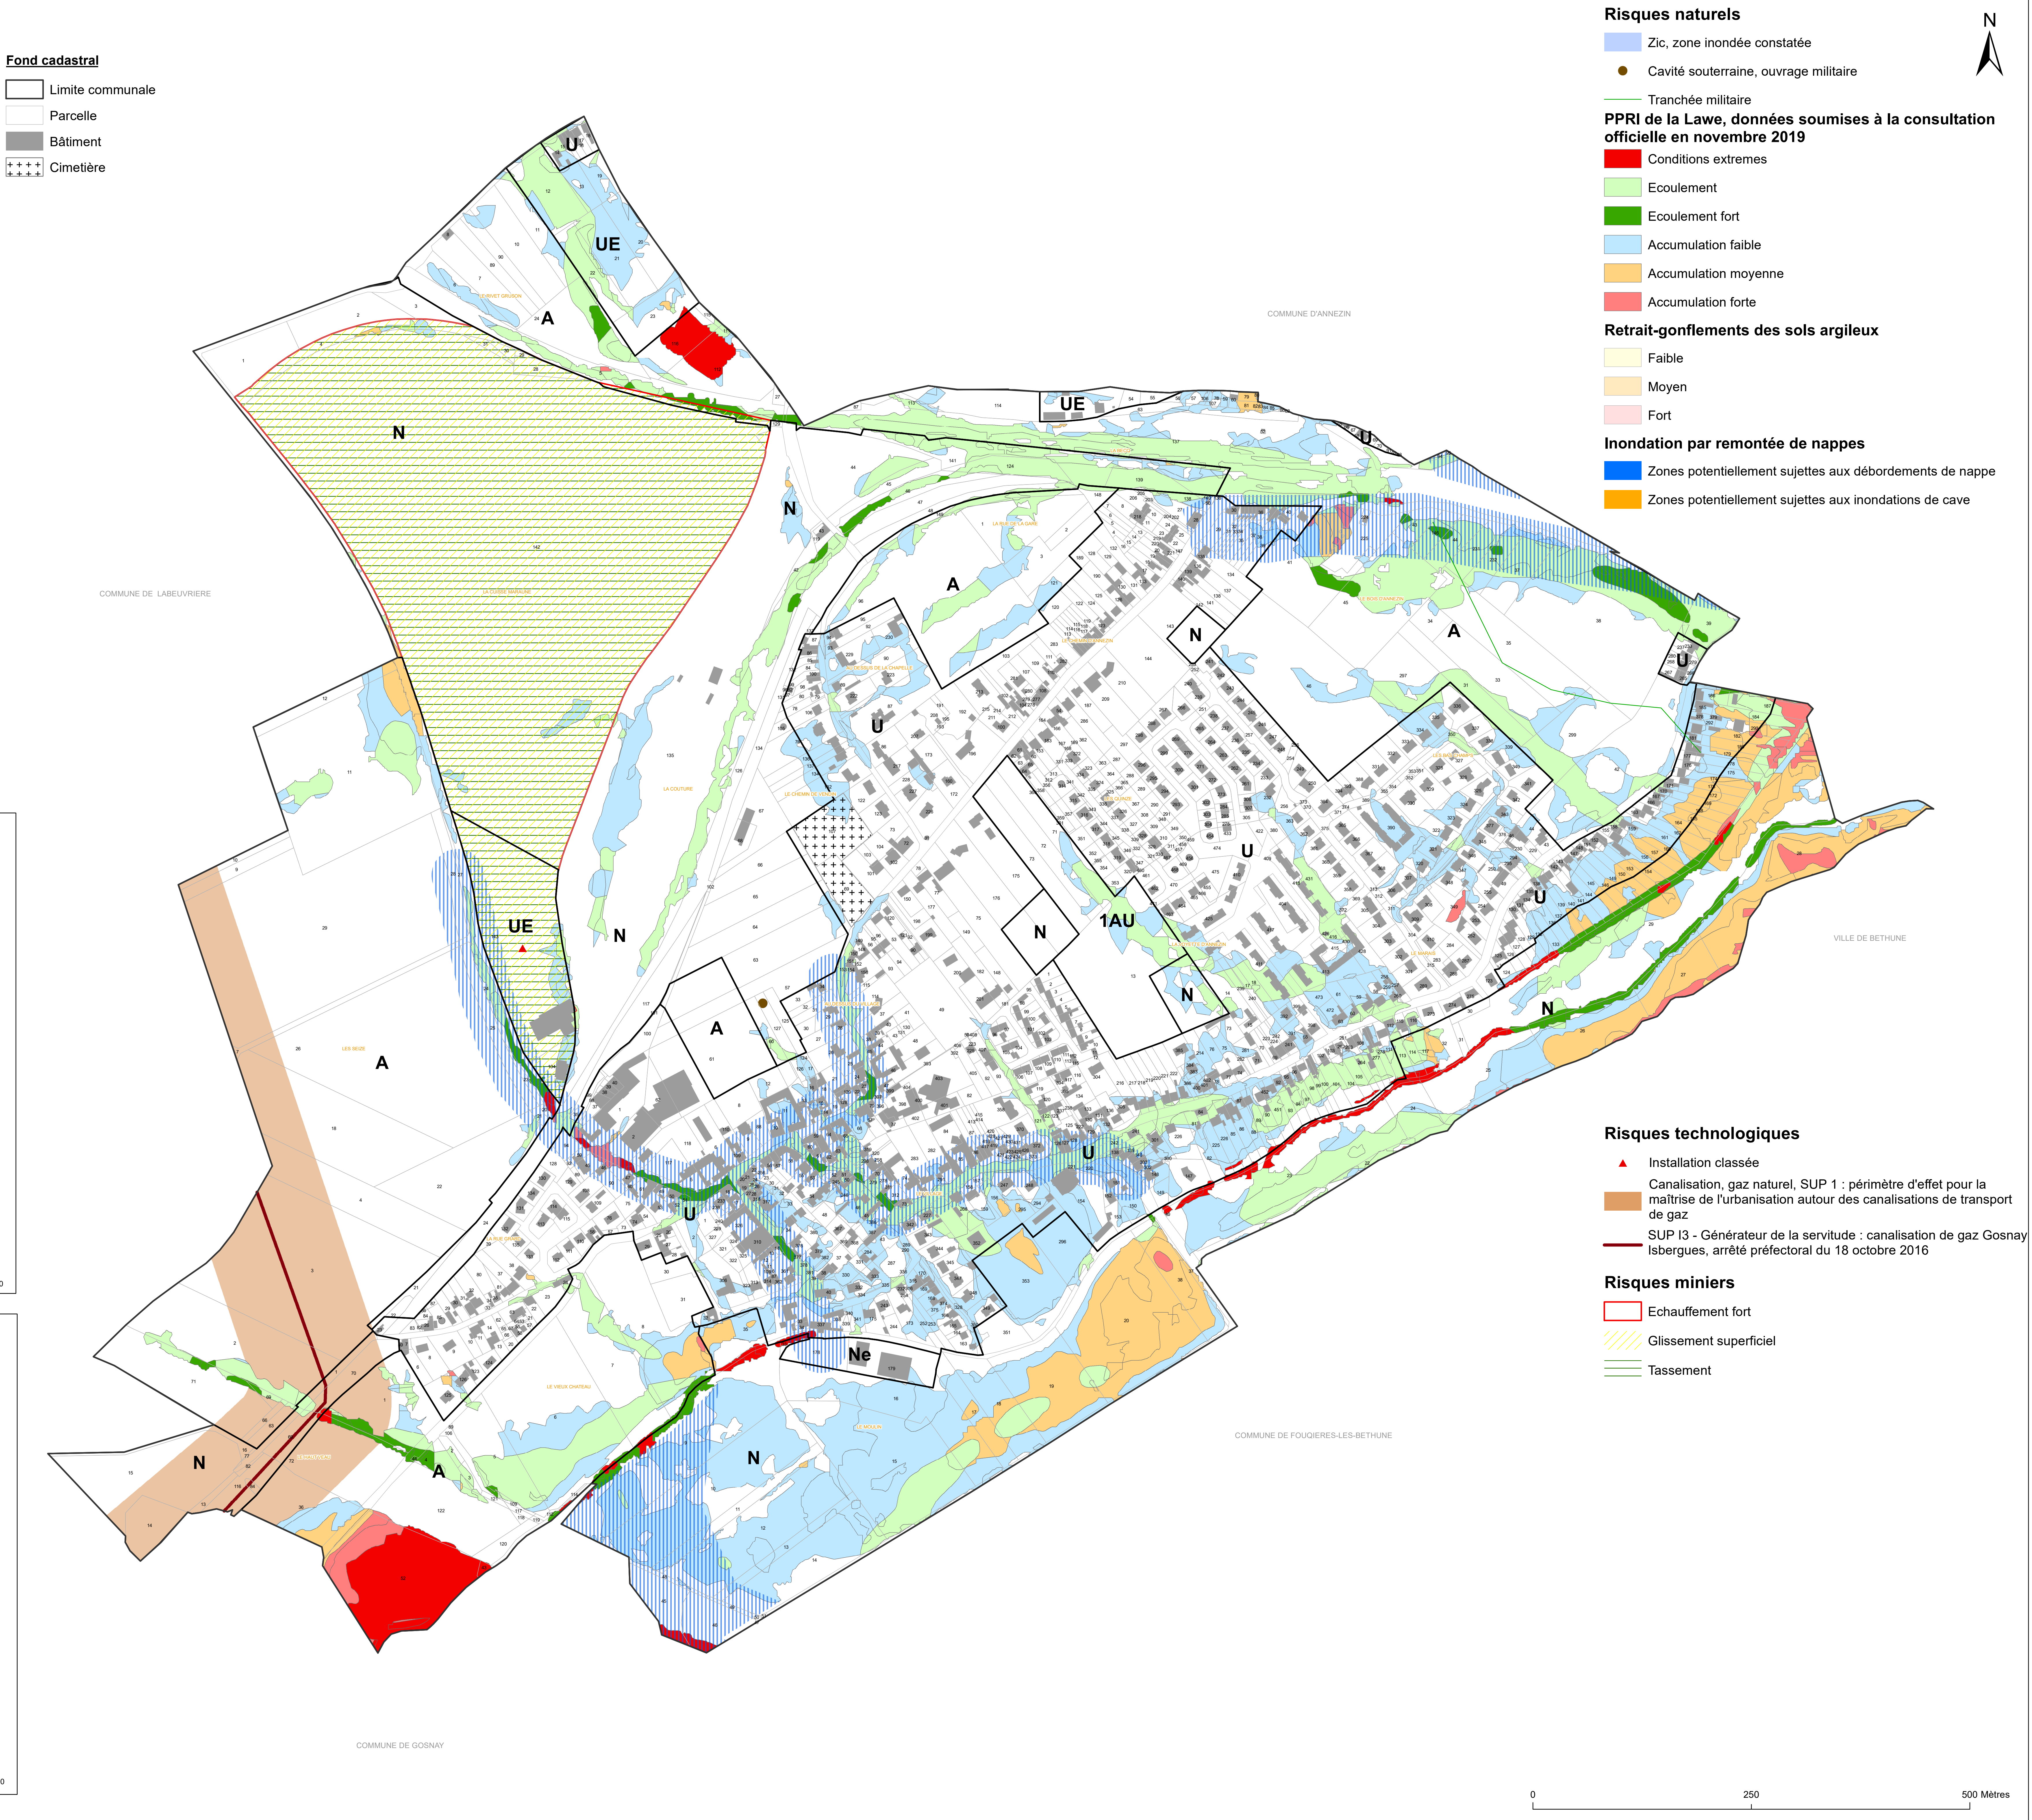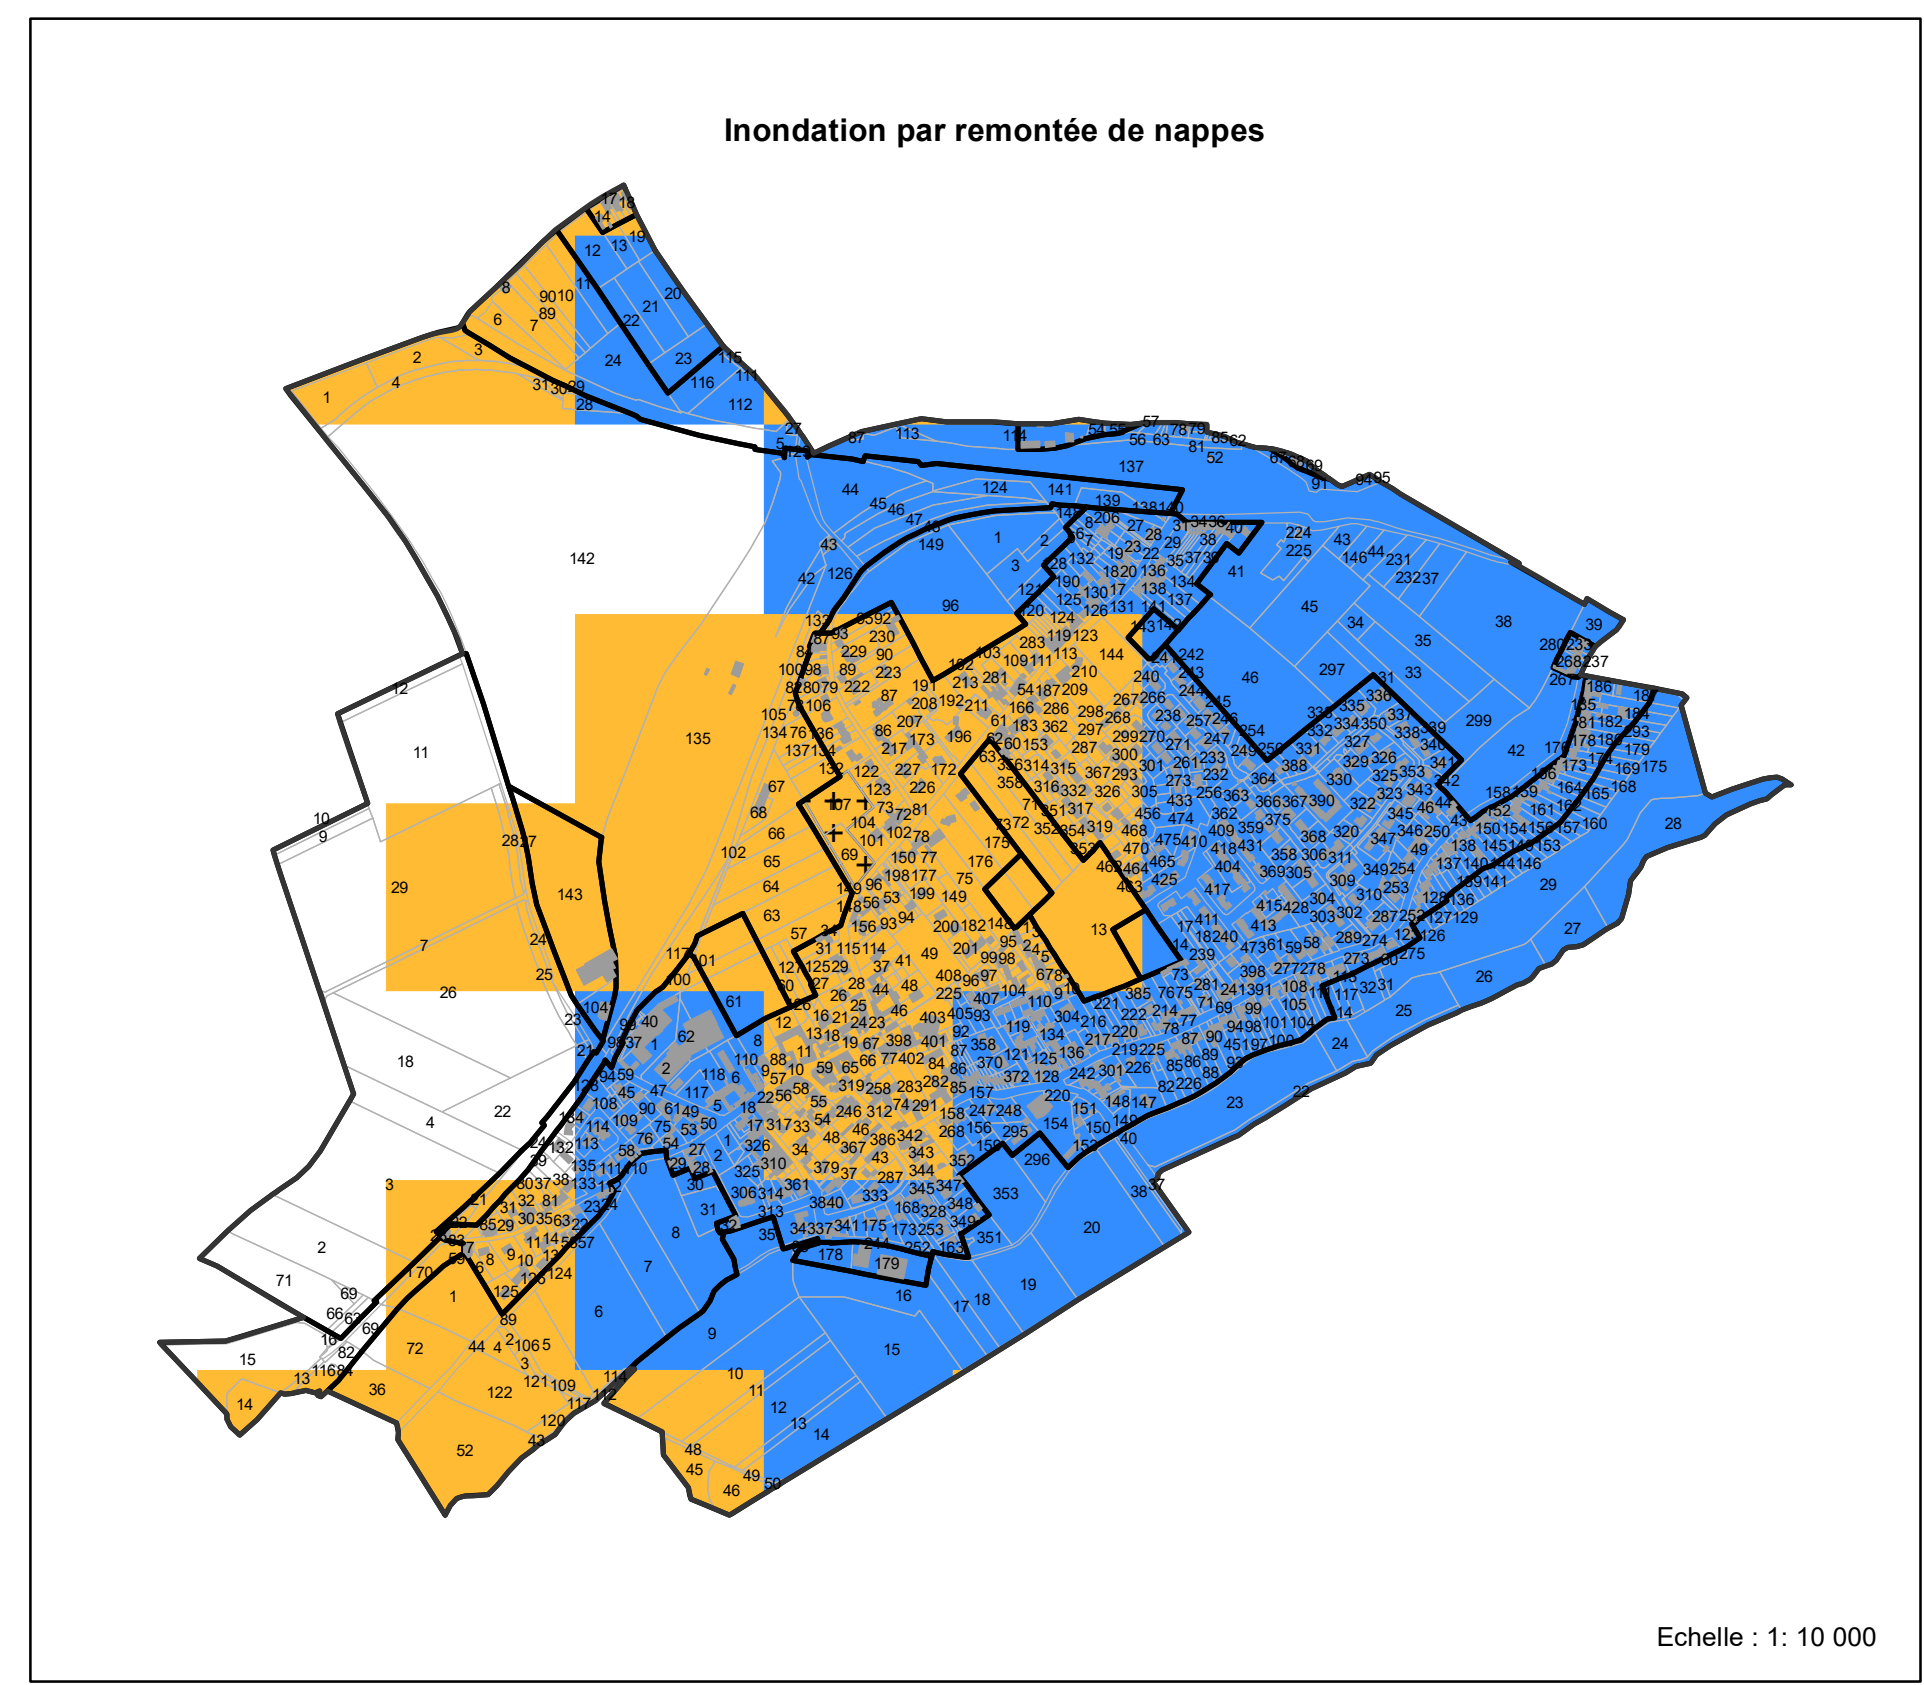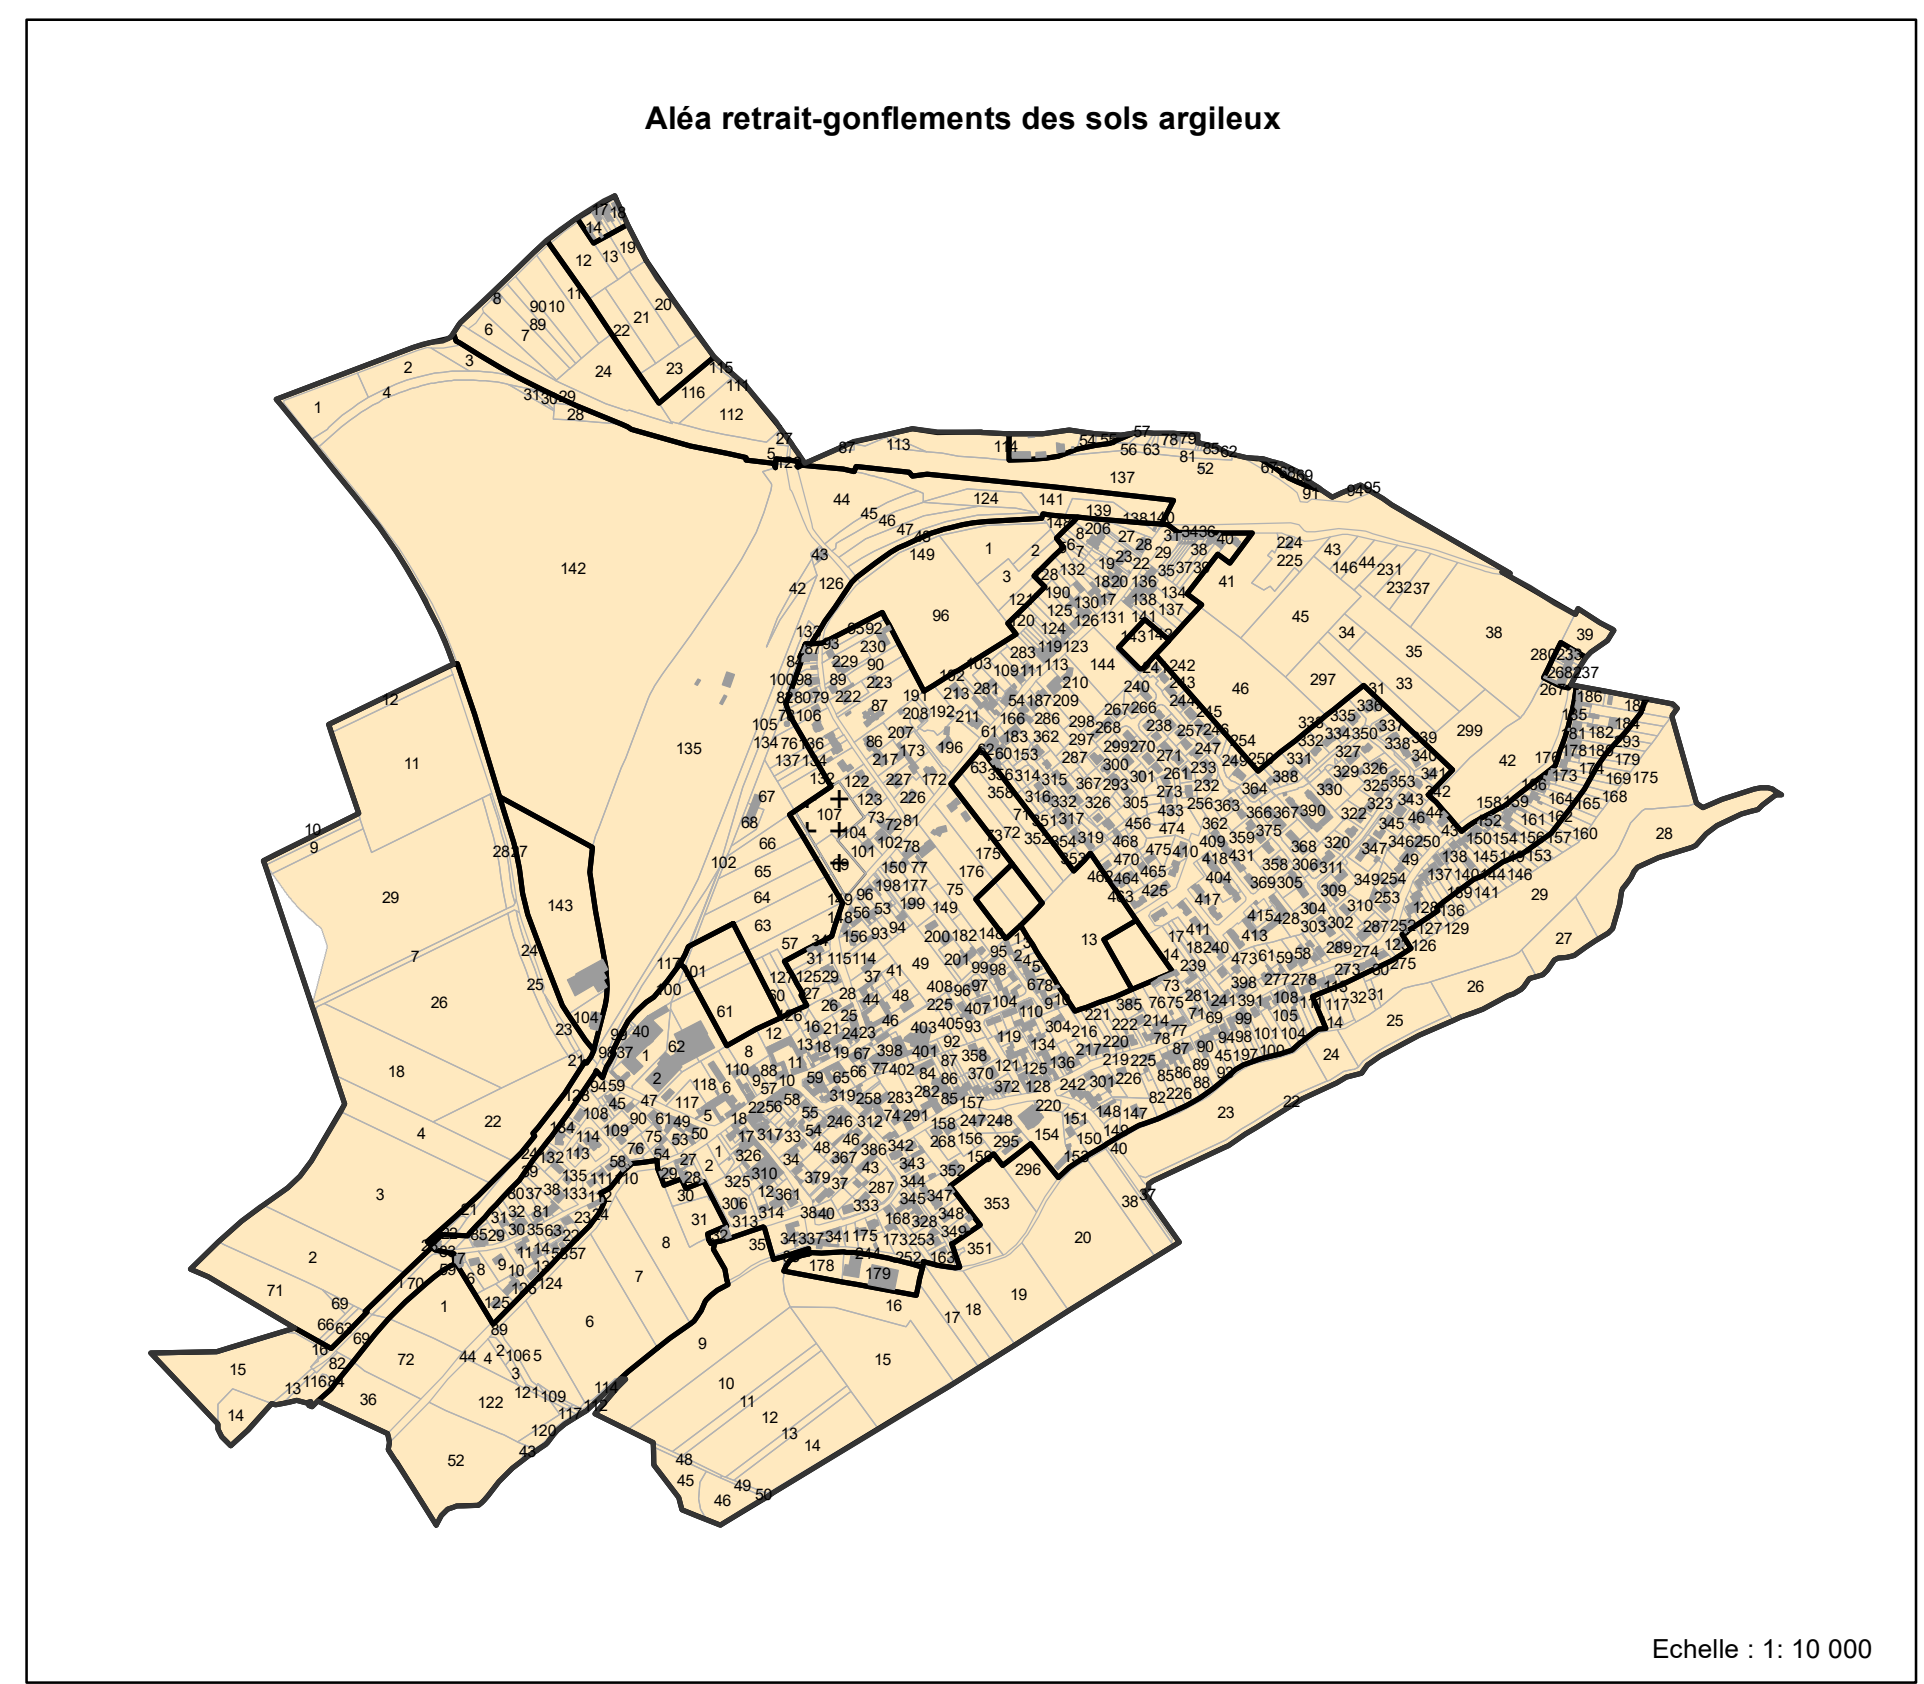

0

250

500 Mètres