

ILLIERS-COMBRAY

Forage et réservoir

Débitmètre

Forage

DEPARTEMENT DE L'EURE-ET-LOIR



Communauté de Communes du Pays de Combray

Etude diagnostique des réseaux d'alimentation en eau potable

Plan du réseau AEP
- Commune de Illiers-Combray (Bourg) -

Orientation	Echelle du plan	Référence du plan	Indice
	1/ 2500e	20	02
Nom du fichier : Illiers-Bourg_2500e.mxd			
Type de repère altimétrique : NGF			
Type de repère planimétrique : xy			
Localisation du dessin dans l'ensemble du projet :		O:\LPC\SOGETI\LOIR\03\01\7\TECHNIQUES\IG	
		N° affaire : 30366	

N




Siège social :
387, rue des Champs B.P. N°509 - 76235 BOIS GUILLAUME Cedex
Tel : 02.35.59.49.39 - Fax : 02.35.59.84.94
www.sogeti-engineering.fr
Agences :
CAEN - COMPIEGNE - VILLENEUVE D'ASCQ
Antennes :
ALENÇON - ORLÉANS

Légende

- Vanne
- Vanne électrique
- Poteau incendie
- Bouche incendie
- Réserve incendie
- Purge/vidange
- Ventouse
- Compteur
- Réducteur de pression
- Forage
- Forage et réservoir
- Réservoir
- Station de pompage
- Suppression

INDICE	OBJET DE L'INDICE	DATE	DESSINE PAR	VERIFIE PAR
01	Création	AVRIL 2013	HARELM	BLANC S
02	Compléments	NOVEMBRE 2014	HARELM	BLANC S

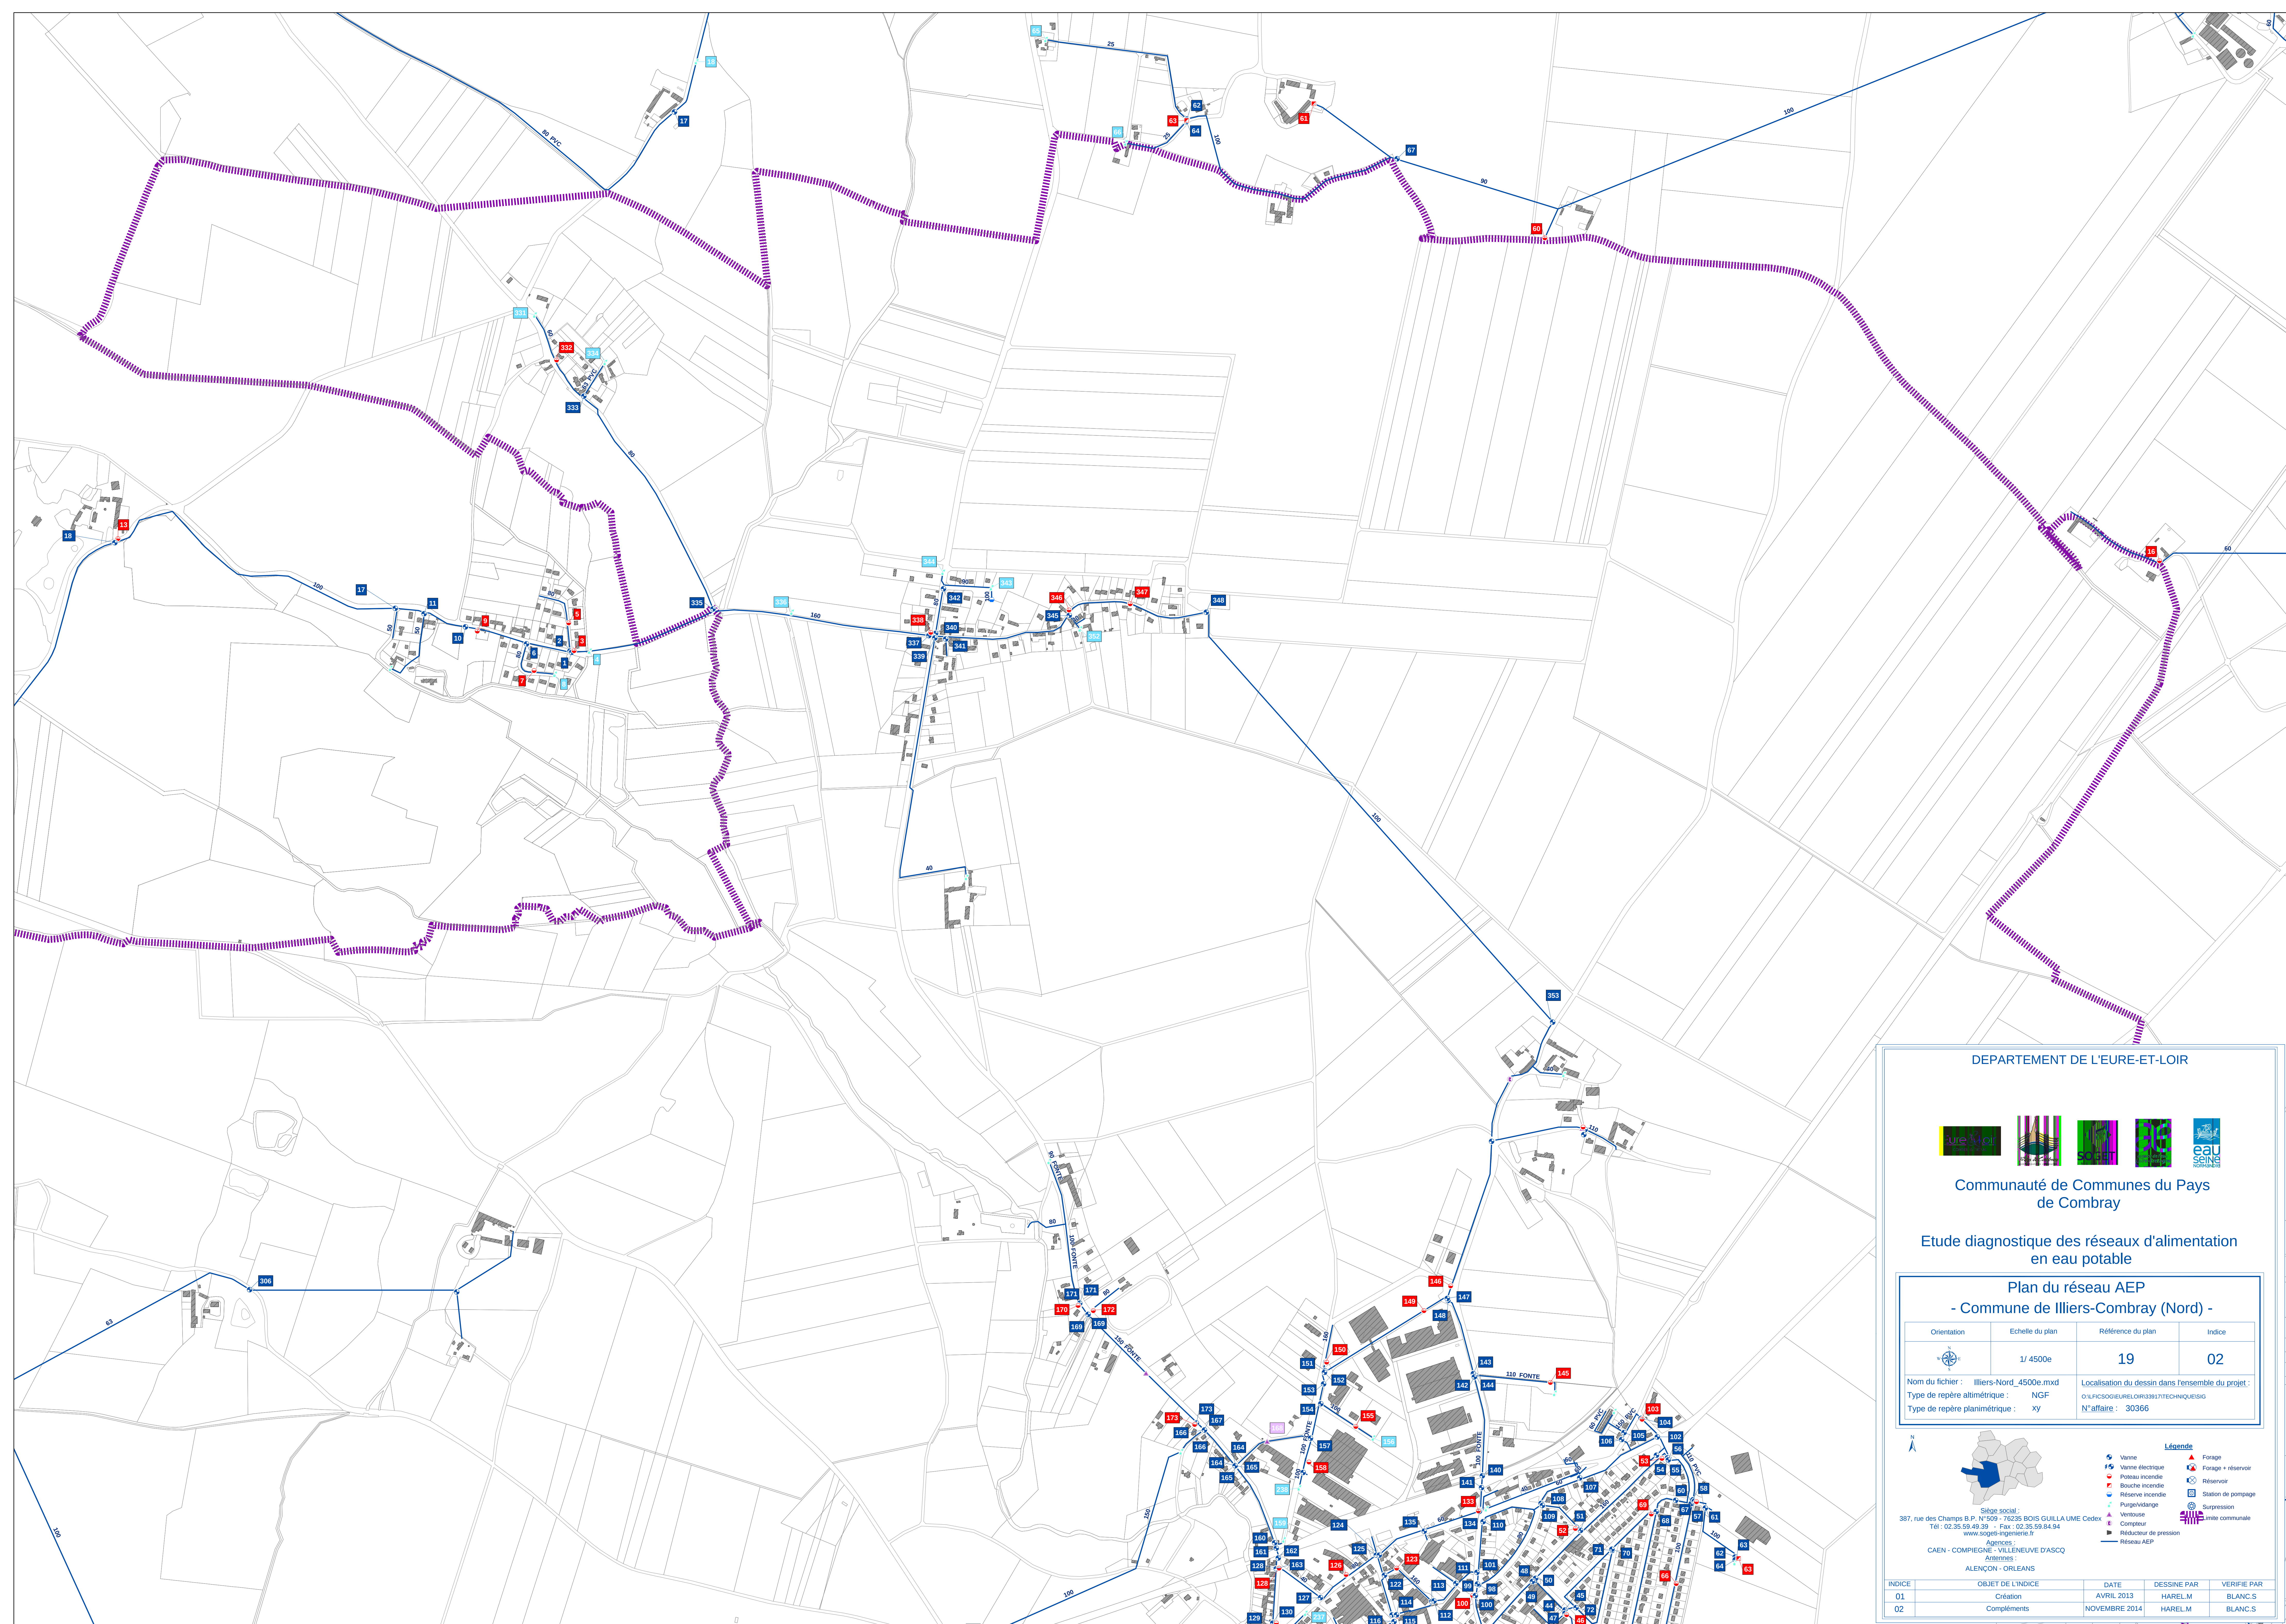


DEPARTEMENT DE L'EURE-ET-LOIR

Communauté de Communes du Pays
de Combray

Etude diagnostique des réseaux d'alimentation en eau potable

Plan du réseau AEP
- Commune de Illiers-Combray (Nord) -

Orientation	Echelle du plan	Référence du plan	Indice
	1/ 4500e	19	02
Nom du fichier : illiers-Nord_4500e.mxd Type de repère altimétrique : NGF Type de repère planimétrique : xy		Localisation du dessin dans l'ensemble du projet : O:\FICSDG\BUREL\OR3391\TECHNIQUE\SIG N° affaire : 30366	

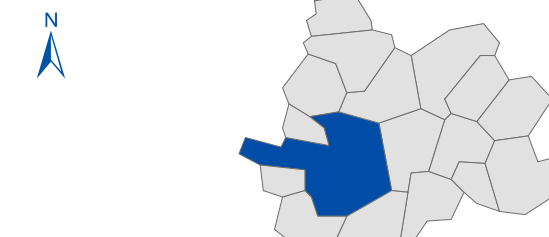

Siège social :
387, rue des Champs B.P. N°509 - 76235 BOIS GUILLAUME
Tél : 02.35.59.49.39 - Fax : 02.35.59.84.94

Agences :
CAEN - COMPIEGNE - VILLENEUVE D'ASCQ
Antennes :
ALENÇON - ORLÈANS

Léger



INDICE	OBJET DE L'INDICE	DATE	DESSINE PAR	VERIFIE PAR
01	Création	AVRIL 2013	HAREL.M	BLANC.S
02	Compléments	NOVEMBRE 2014	HAREL.M	BLANC.S

DEPARTEMENT DE L'EURE-ET-LOIR

Communauté de Communes du Pays de Combray

Etude diagnostique des réseaux d'alimentation en eau potable

Plan du réseau AEP
- Commune de Illiers-Combray (Ouest) -

Orientation	Echelle du plan	Référence du plan	Indice
	1/ 5000e	17	02

Nom du fichier : Illiers-Ouest_5000e.mxd
Type de repère altimétrique : NGF
Type de repère planimétrique : xy

Localisation du dessin dans l'ensemble du projet :
O:\FICSD\OURELOIR\O391\TECHNIQUE\GISG
N°affaire : 30366

Siège social :
387, rue des Champs B.P. N°509 - 76235 BOIS GUILLAUME
Tel : 02.35.59.49.39 - Fax : 02.35.59.84.94
www.sogeti-ingenierie.fr

Agences :
CAEN - COMPIEGNE - VILLENEUVE D'ASCQ
ALENCON - ORLEANS

Vanne

Vanne électrique

Poteau incendie

Bouche incendie

Réservoir incendie

Purge/vidange

Station de pompage

Suppression

Agent house

Compteur

Reducteur de pression

Forage

Forage + réservoir


Réservoir

Station de pompage

Suppression

Ligne communale

INDICE	OBJET DE L'INDICE	DATE	DESSINE PAR	VERIFIE PAR
01	Création	AVRIL 2013	HARELM	BLANC.S
02	Compléments	NOVEMBRE 2014	HARELM	BLANC.S

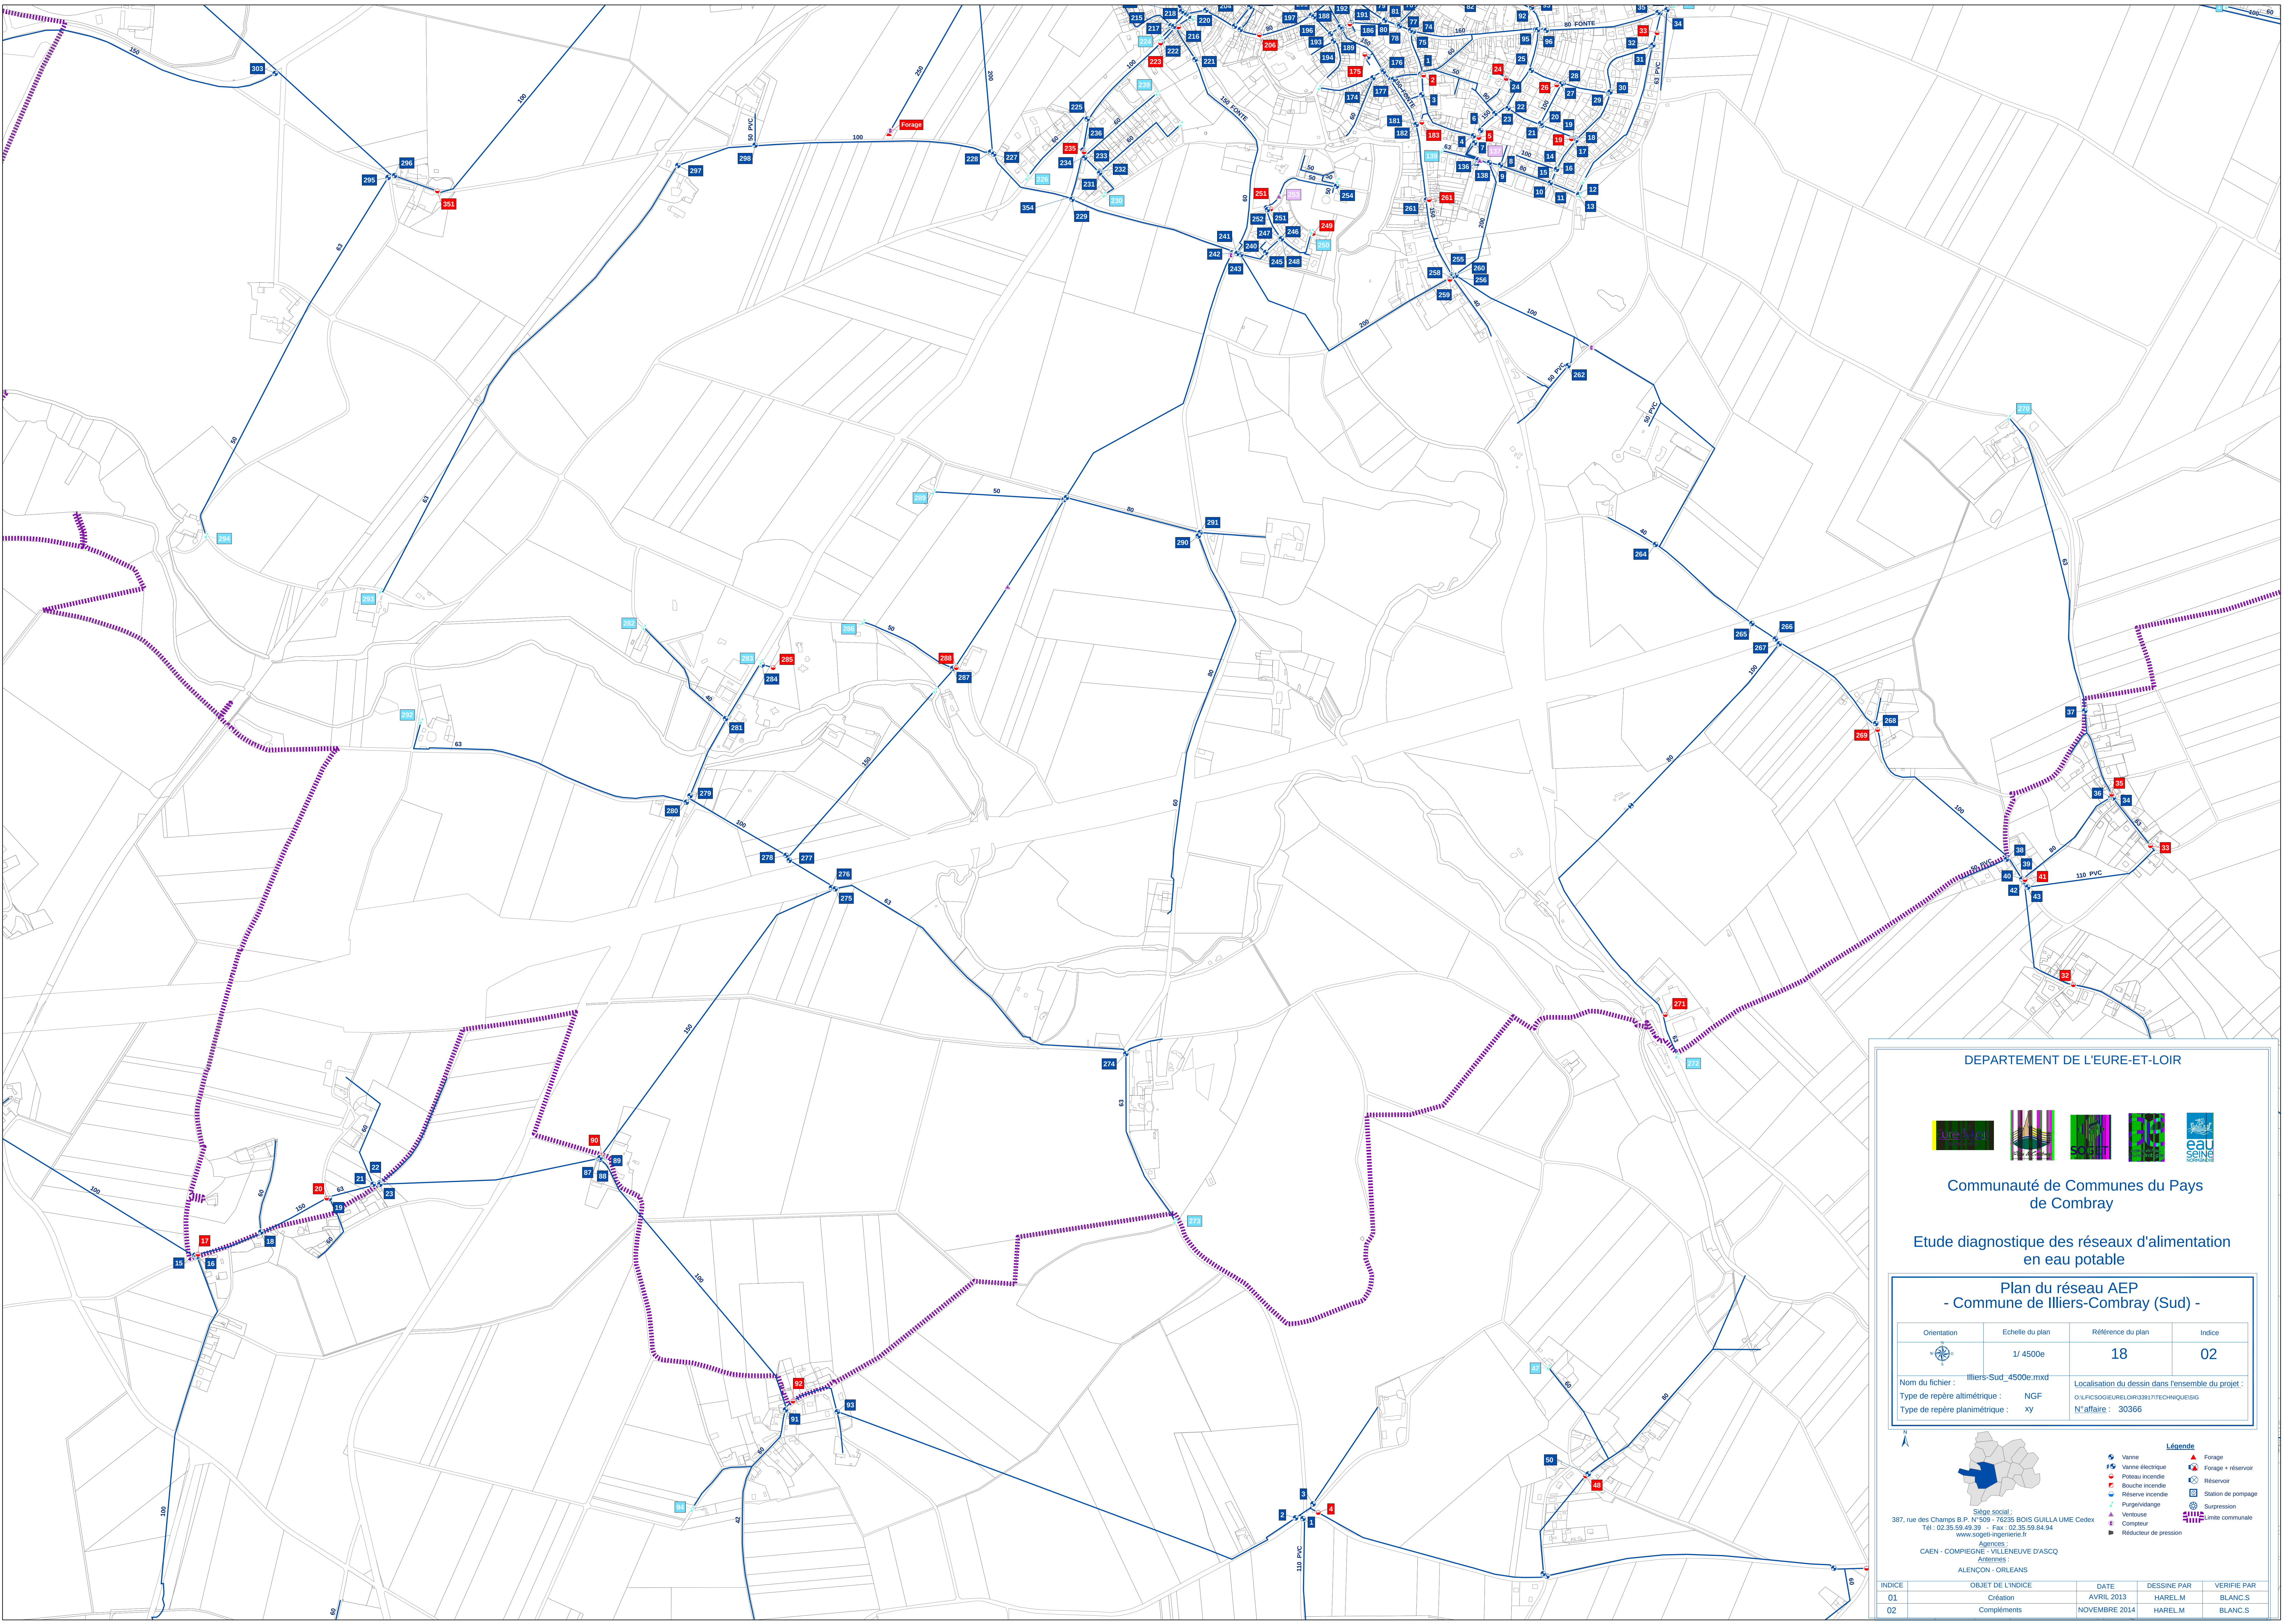

DEPARTEMENT DE L'EURE-ET-LOIR

Communauté de Communes du Pays de Combray

Etude diagnostique des réseaux d'alimentation en eau potable

Plan du réseau AEP
- Commune de Illiers-Combray (Sud) -

Orientation	Echelle du plan	Référence du plan	Indice
	1/ 4500e	18	02

Nom du fichier : Illiers-Sud_4500e.mxd

Type de repère altimétrique : NGF

Type de repère planimétrique : xy

Localisation du dessin dans l'ensemble du projet : O:\PROJETS\EURE-ET-LOIR\3917\TECHNIQUES\G

N° affaire : 30366

Sigée social :
387, rue des Champs 9.P. N°509 - 78235 BOIS GUILLAUME Cedex
Tél : 02.35.59.49.39 - Fax : 02.35.59.84.94
www.sigee.fr
Agences :
CAEN - COMPIEGNE - VILLENEUVE D'ASCQ
Antennes :
ALENÇON - ORLEANS

Vaine

Vaine électrique

Poteau incendie

Bouches incendie

Réserve incendie

Purge/vidange

Ventouse

Compteur

Réducteur de pression

Forage

Forage + réservoir

Réservoir

Station de pompage

Surpression

Limite communale

INDICE	OBJET DE L'INDICE	DATE	DESSINE PAR	VERIFIE PAR
01	Création	AVRIL 2013	HAREL M	BLANC S
02	Compléments	NOVEMBRE 2014	HAREL M	BLANC S