


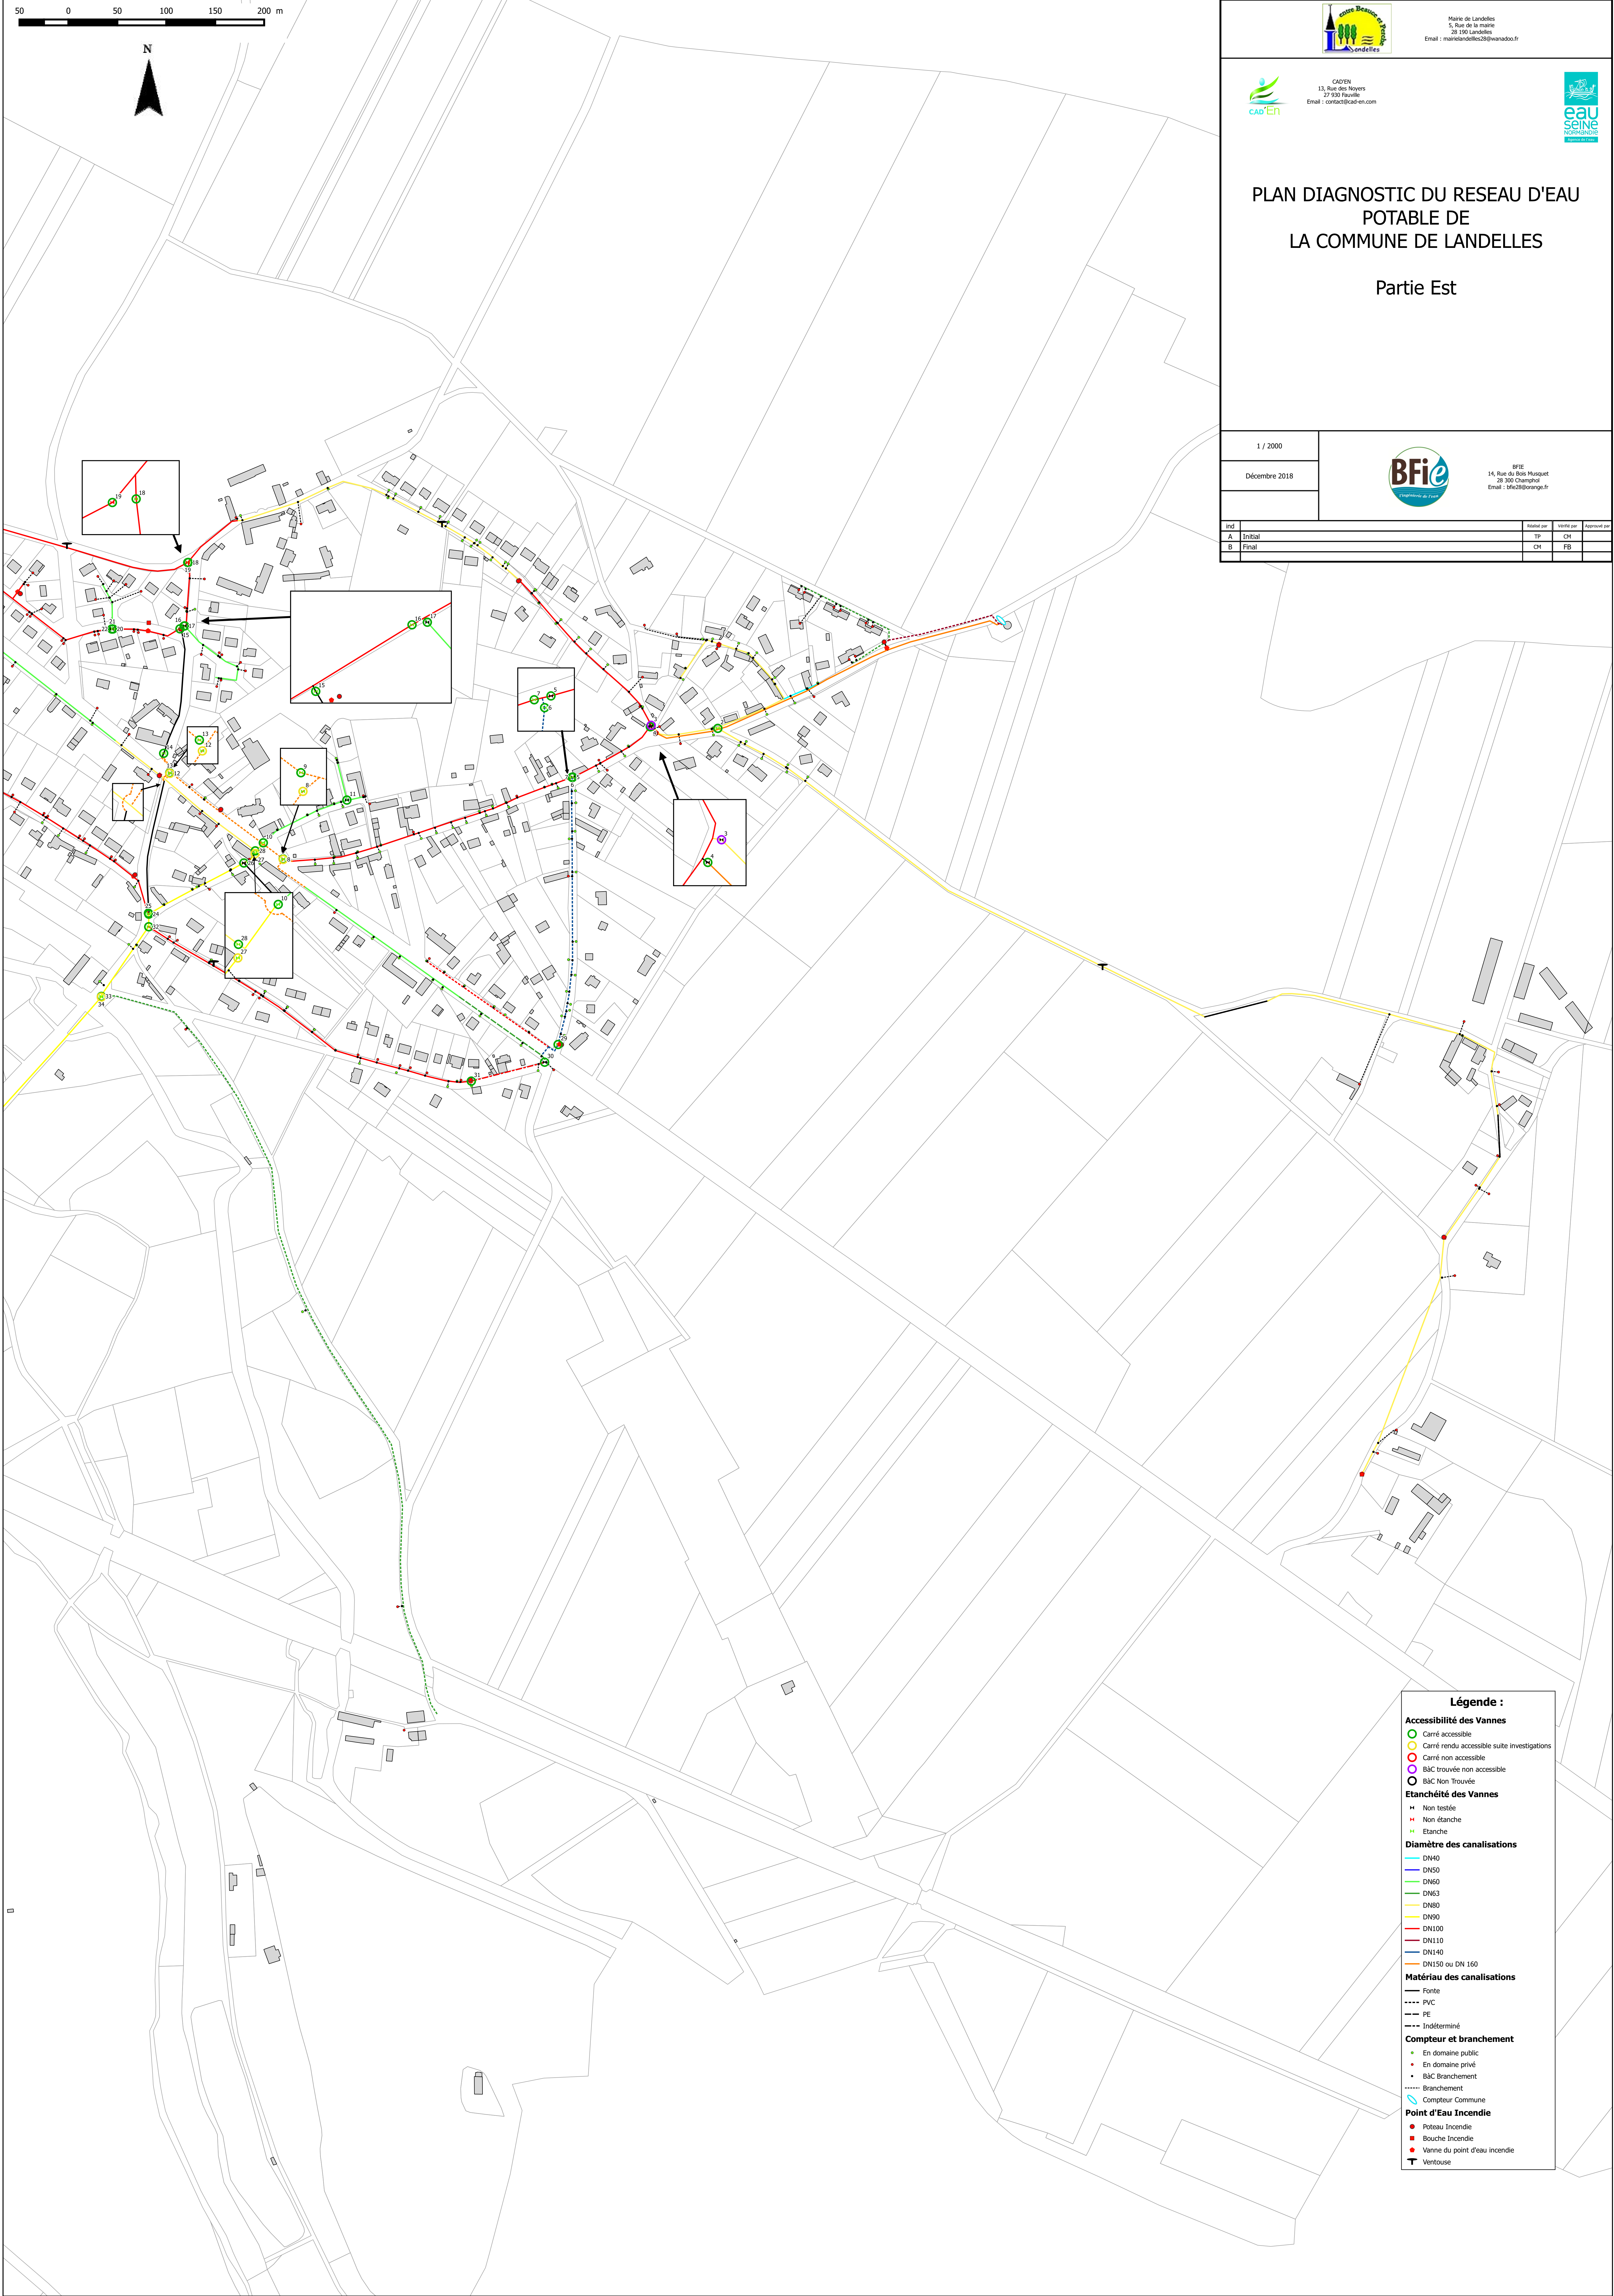

Mairie de Landelles
5, Rue de la mairie
28 190 Landelles
Email : mairie@landelles28@wanadoo.fr



CAD'EN
13, Rue des Noyers
27 500 Berville
Email : contact@cad-en.com



PLAN DIAGNOSTIC DU RESEAU D'EAU
POTABLE DE
LA COMMUNE DE LANDELLES

Partie Est

1 / 2000

Décembre 2018



BFîE
14, Rue du Bois Musquet
28 300 Champigny
Email : bfi@orange.fr

Ind	Intitulé	Intitulé	Intitulé	Intitulé
A	Initial	TP	CH	
B	Final	CH	FB	

- Légende :**
- Accessibilité des Vannes**
- Carré accessible
 - Carré rendu accessible suite investigations
 - Carré non accessible
 - BâC trouvée non accessible
 - BâC Non Trouvée
- Etanchéité des Vannes**
- ✚ Non testée
 - ✚ Non étanche
 - ✚ Etanche
- Diamètre des canalisations**
- DN40
 - DN50
 - DN60
 - DN63
 - DN80
 - DN90
 - DN100
 - DN110
 - DN140
 - DN150 ou DN 160
- Matériau des canalisations**
- Fonte
 - PVC
 - PE
 - Indéterminé
- Compteur et branchement**
- En domaine public
 - En domaine privé
 - BâC Branchement
 - Branchement
 - Compteur Commune
- Point d'Eau Incendie**
- Poteau Incendie
 - Bouche Incendie
 - Vanne du point d'eau incendie
 - ✚ Ventouse



Mairie de Landelles
5, Rue de la mairie
28 190 Landelles
Email : mairie@landelles28@wanadoo.fr



CAPEL
13, Rue des Noyers
27 930 Rouvres
Email : contact@capel.com



PLAN DIAGNOSTIC DU RESEAU D'EAU POTABLE DE LA COMMUNE DE LANDELLES

Partie Ouest

1 / 2000

Décembre 2018



BFié
14, Rue du Bois Musquet
28 300 Champigny
Email : bfi28@orange.fr

Ind	Initial	Statut par	Vérifié par	Approuvé par
A	Initial	TP	CM	
B	Final	CM	FB	

Légende :

Accessibilité des Vannes

- Carré accessible
- Carré rendu accessible suite investigations
- Carré non accessible
- BâC trouvée non accessible
- BâC Non Trouvée

Etanchéité des Vannes

- ✱ Non testée
- ✱ Non étanche
- ✱ Etanche

Diamètre des canalisations

- DN40
- DN50
- DN60
- DN63
- DN80
- DN90
- DN100
- DN110
- DN140
- DN150 ou DN160

Matériau des canalisations

- Fonte
- PVC
- PE
- Indéterminé

Compteur et branchement

- En domaine public
- En domaine privé
- BâC Branchement
- Branchement
- Ventouse
- Compteur Commune

Point d'Eau Incendie

- Poteau Incendie
- Bouche Incendie
- Vanne du point d'eau incendie

50 0 50 100 150 200 m

