


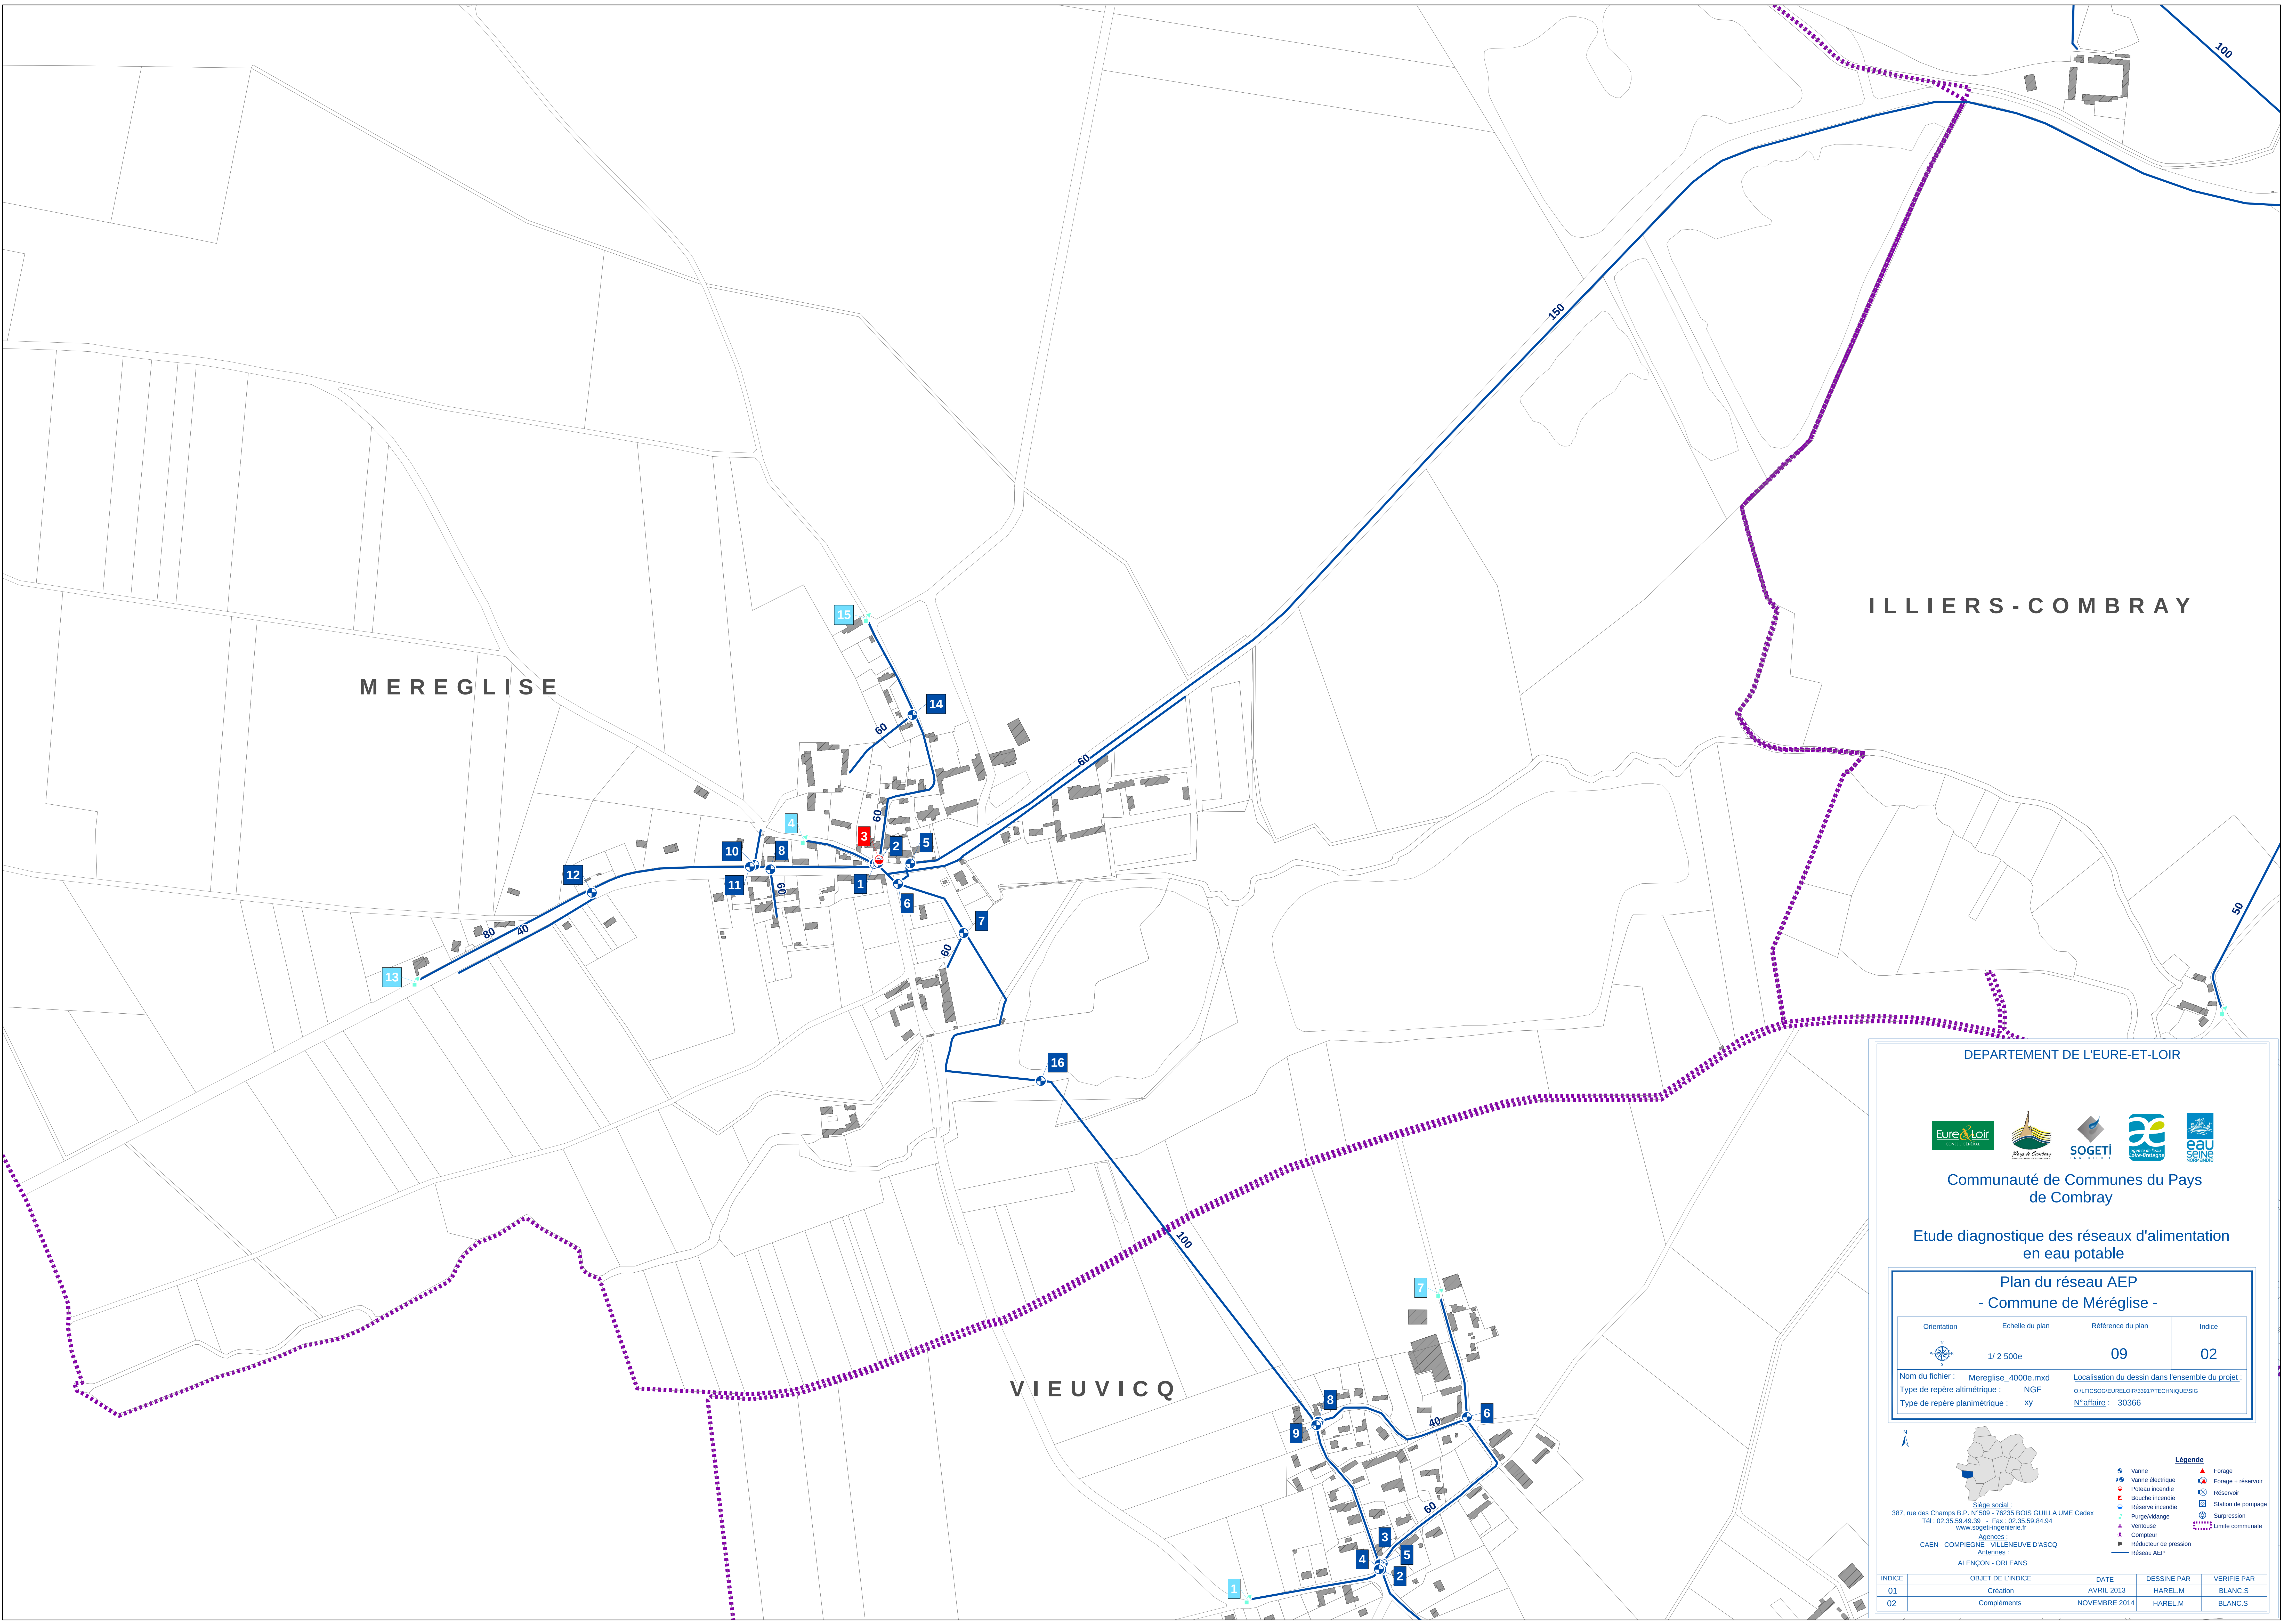

DEPARTEMENT DE L'EURE-ET-LOIR



Communauté de Communes du Pays de Combray

Etude diagnostique des réseaux d'alimentation en eau potable

Plan du réseau AEP
- Commune de Méréglise -

Orientation	Echelle du plan	Référence du plan	Indice
	1/ 2 500e	09	02

Nom du fichier : Méréglise_4000e.mxd
Type de repère altimétrique : NGF
Type de repère planimétrique : xy

Localisation du dessin dans l'ensemble du projet : O:\FICSDOEURE\LOIR\33017\TECHNIQUE\SIG
N°affaire : 30366

Séjour social :
387, rue des Champs B.P. N°509 - 76235 BOIS GUILLAUME Cedex
Tél : 02 35 59 49 39 - Fax : 02 35 59 84 94
www.sogeti-ingenierie.fr

Agences :
CAEN - COMPRIÈNE - VALLENEUVE D'ASCQ
Antennes :
ALENÇON - ORLÉANS

Légende

 Vanne

 Vanne électrique

 Poteau incendie

 Bouche incendie

 Réservoir incendie

 Purge/vidange

 Ventouse

 Compteur

 Réducteur de pression

 Réseau AEP

 Forage

 Forage + réservoir

 Réservoir

 Station de pompage

 Suppression

 Limite communale

INDICE	OBJET DE L'INDICE	DATE	DESSINE PAR	VERIFIE PAR
01	Création	AVRIL 2013	HARELM	BLANC.S
02	Compléments	NOVEMBRE 2014	HARELM	BLANC.S