


SYNDICAT INTERCOMMUNAL
DES EAUX
FRAZÉ - MOTTEREAU

Profondeur
 $T=180,33\text{cm}$

FEUGERAY

RAY

- | | | |
|--|----------------------------|--|
| | 150 FONTE | |
| | 125 FONTE | |
| | 100 FONTE | |
| | 80 FONTE | |
| | 63 CPVR | |
| | 50 CPVR | |
| | 40 CPVR | |
| | BRANCHEMENT PARTICULIER | |
| | VANNE DE SECTEUR | |
| | VENTOUSE | |
| | COMPTEUR DE SECTEUR | |
| | BOUCHE A CLE PARTICULIER | |
| | POTEAU INCENDIE | |
| | BOUCHE INCENDIE | |
| | PURGE | |
| | Compteur autre syndicat | |
| | Compteur dans l'Habitation | |
| | Compteur Antigél | |
| | Compteur extérieur | |
| | Ø 32 CPVR | |
| | Ø 25 CPVR | |

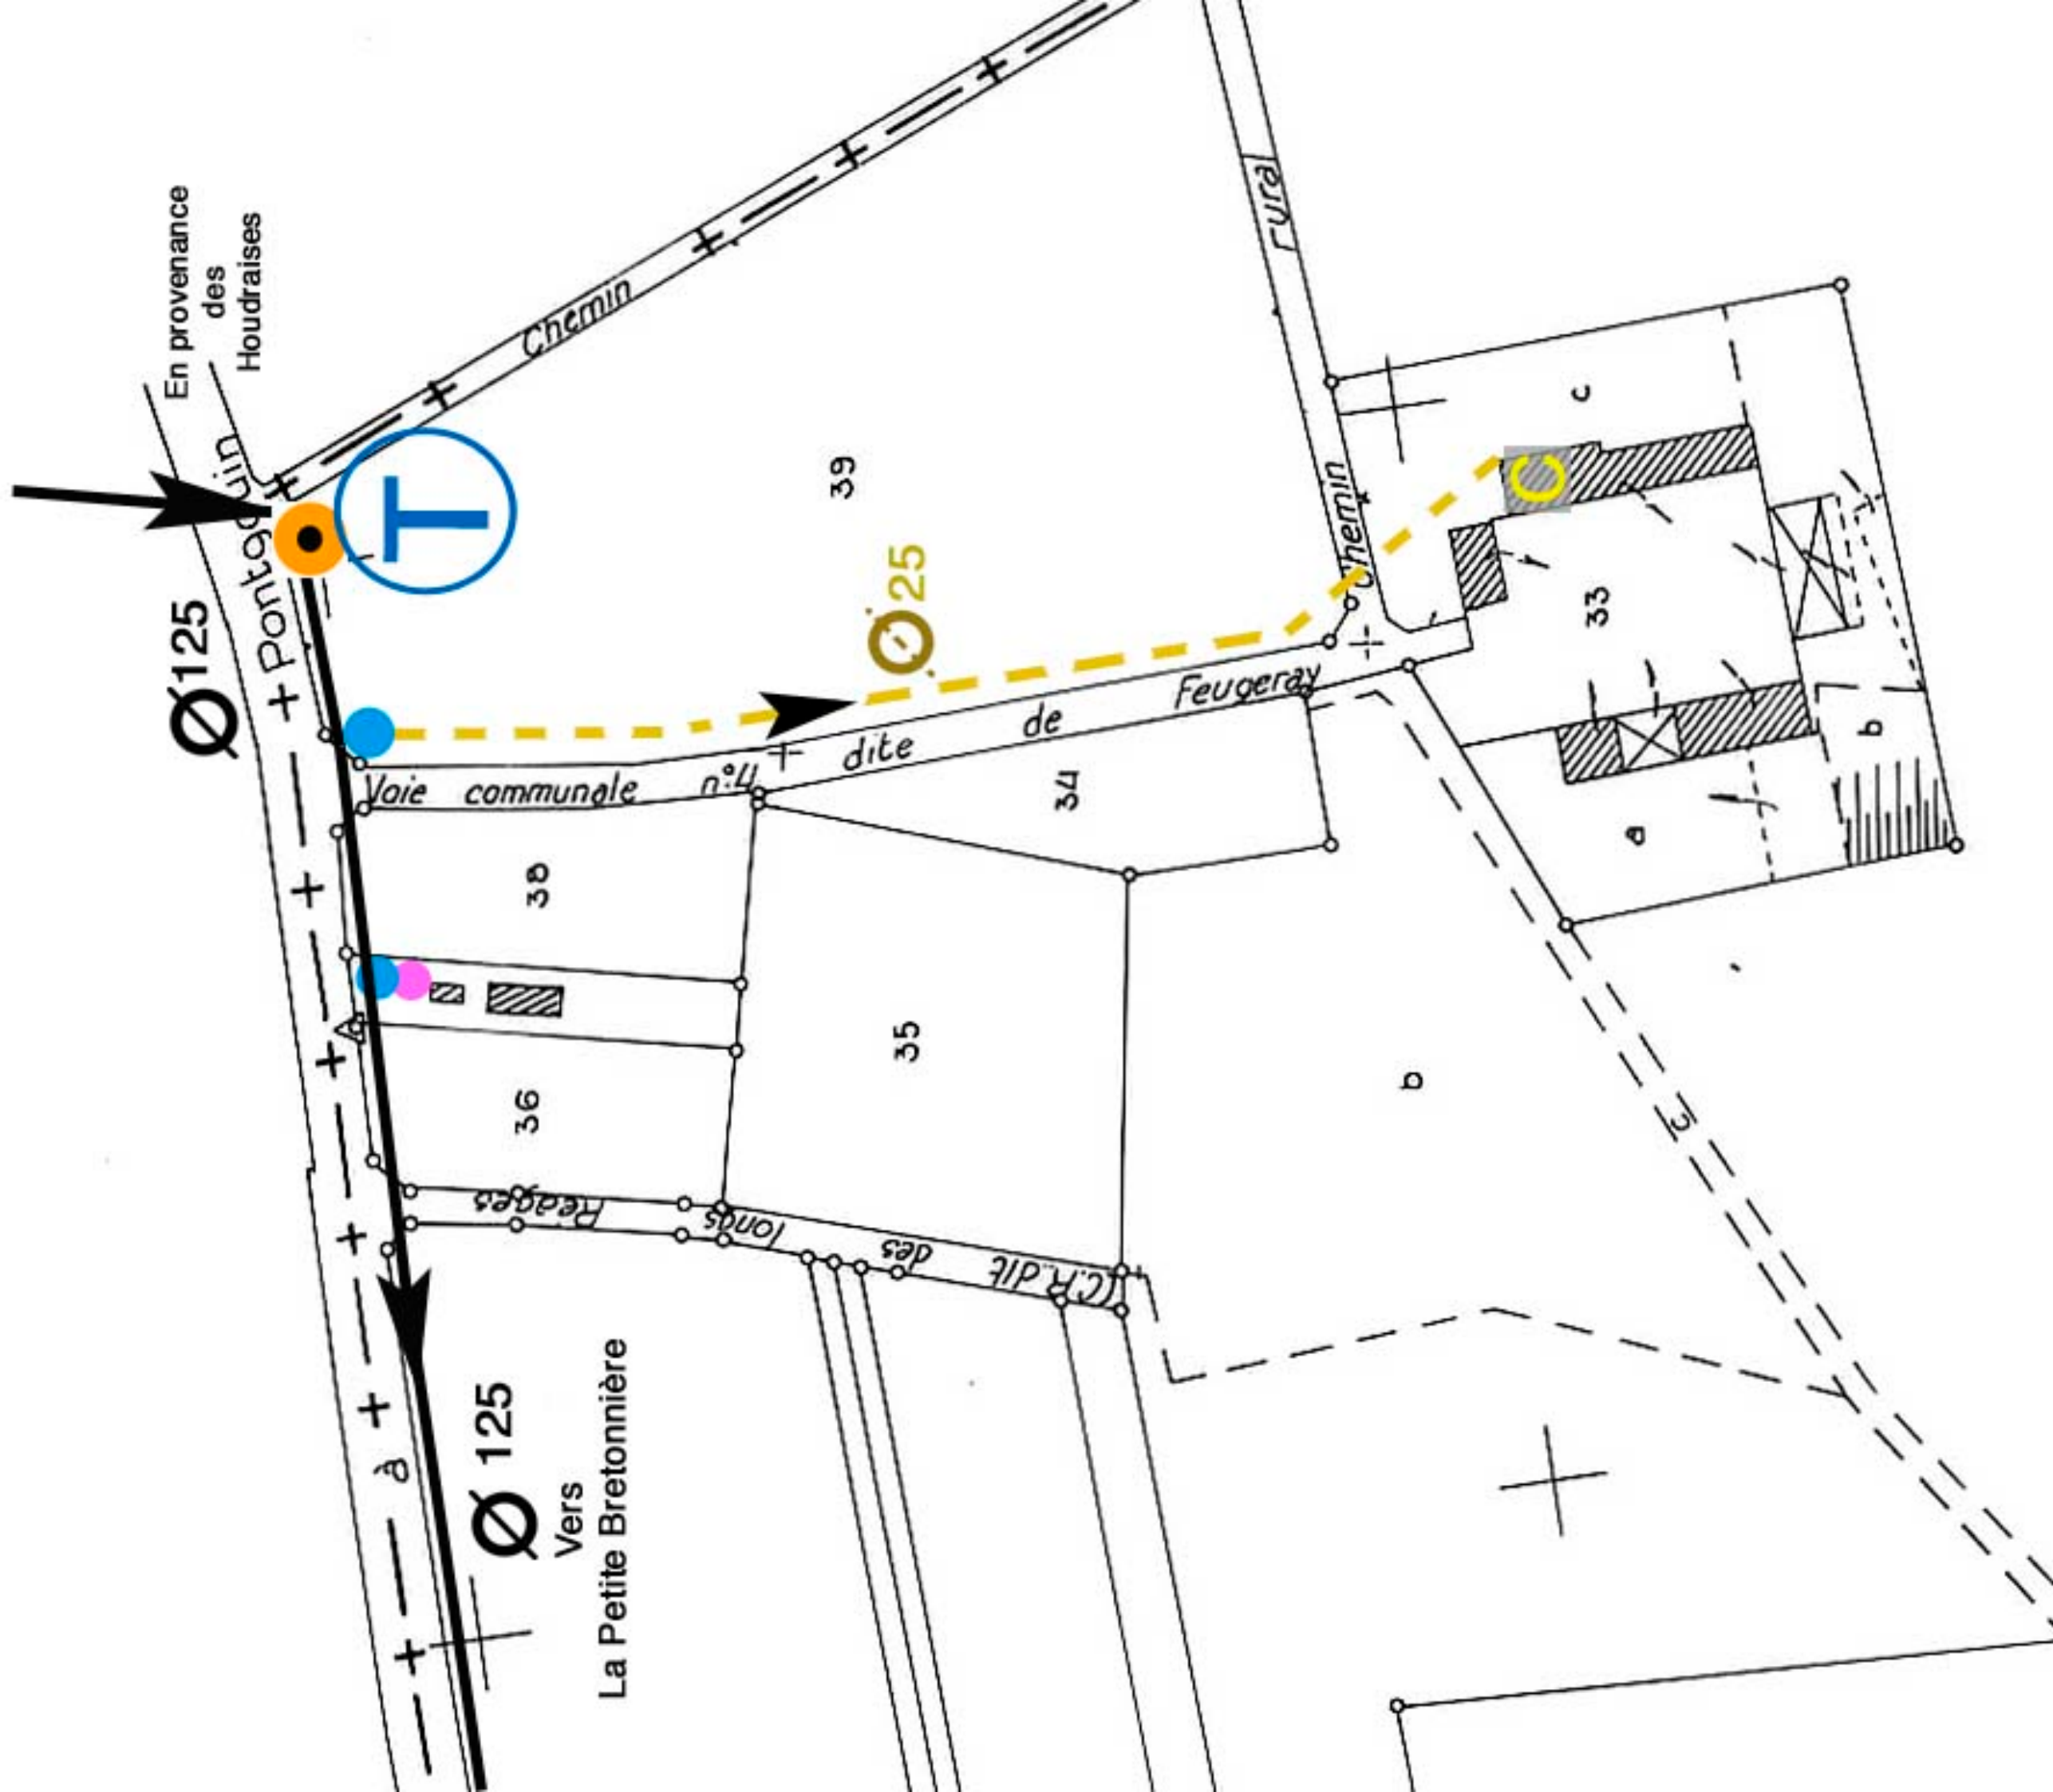

ZA

SYNDICAT INTERCOMMUNAL
DES EAUX
FRAZÉ - MOTTEREAU

En provenance
Le Moulin d'Ezanville

LES GUILBAUDIÈRES

Profondeur
S2=176,00cm

Ø 63



43 a

LES GUILBAUDIÈRES

Ø 50

S2

En direction
de
Fallière - Les Aulnaies


- 150 FONTE
- 125 FONTE
- 100 FONTE
- 80 FONTE
- 63 CPVR
- 50 CPVR
- 40 CPVR
- BRANCHEMENT PARTICULIER
- VANNE DE SECTEUR
- VENTOUSE
- COMPTEUR DE SECTEUR
- BOUCHE A GLE PARTICULIER
- POTEAU INCENDIE
- BOUCHE INCENDIE
- PURGE
- Compteur autre syndicat
- Compteur dans l'habitation
- Compteur Arège
- Compteur extérieur
- 32 CPVR
- 25 CPVR

ZA


TALÉRIEN


Profondeur
U=166,99cm

- 150 FONTE
- 125 FONTE
- 100 FONTE
- 80 FONTE
- 63 CPVR
- 50 CPVR
- 40 CPVR
- BRANCHEMENT PARTICULIER
- VANNE DE SECTEUR
- VENTOUSE
- COMPTEUR DE SECTEUR
- BOUCHE A CLE PARTICULIER
- POTEAU INCENDIE
- BOUCHE INCENDIE
- PURGE
- Compteur autre syndicat
- Compteur dans l'Habitation
- Compteur Antigel
- Compteur extérieur
- 32 CPVR
- 25 CPVR

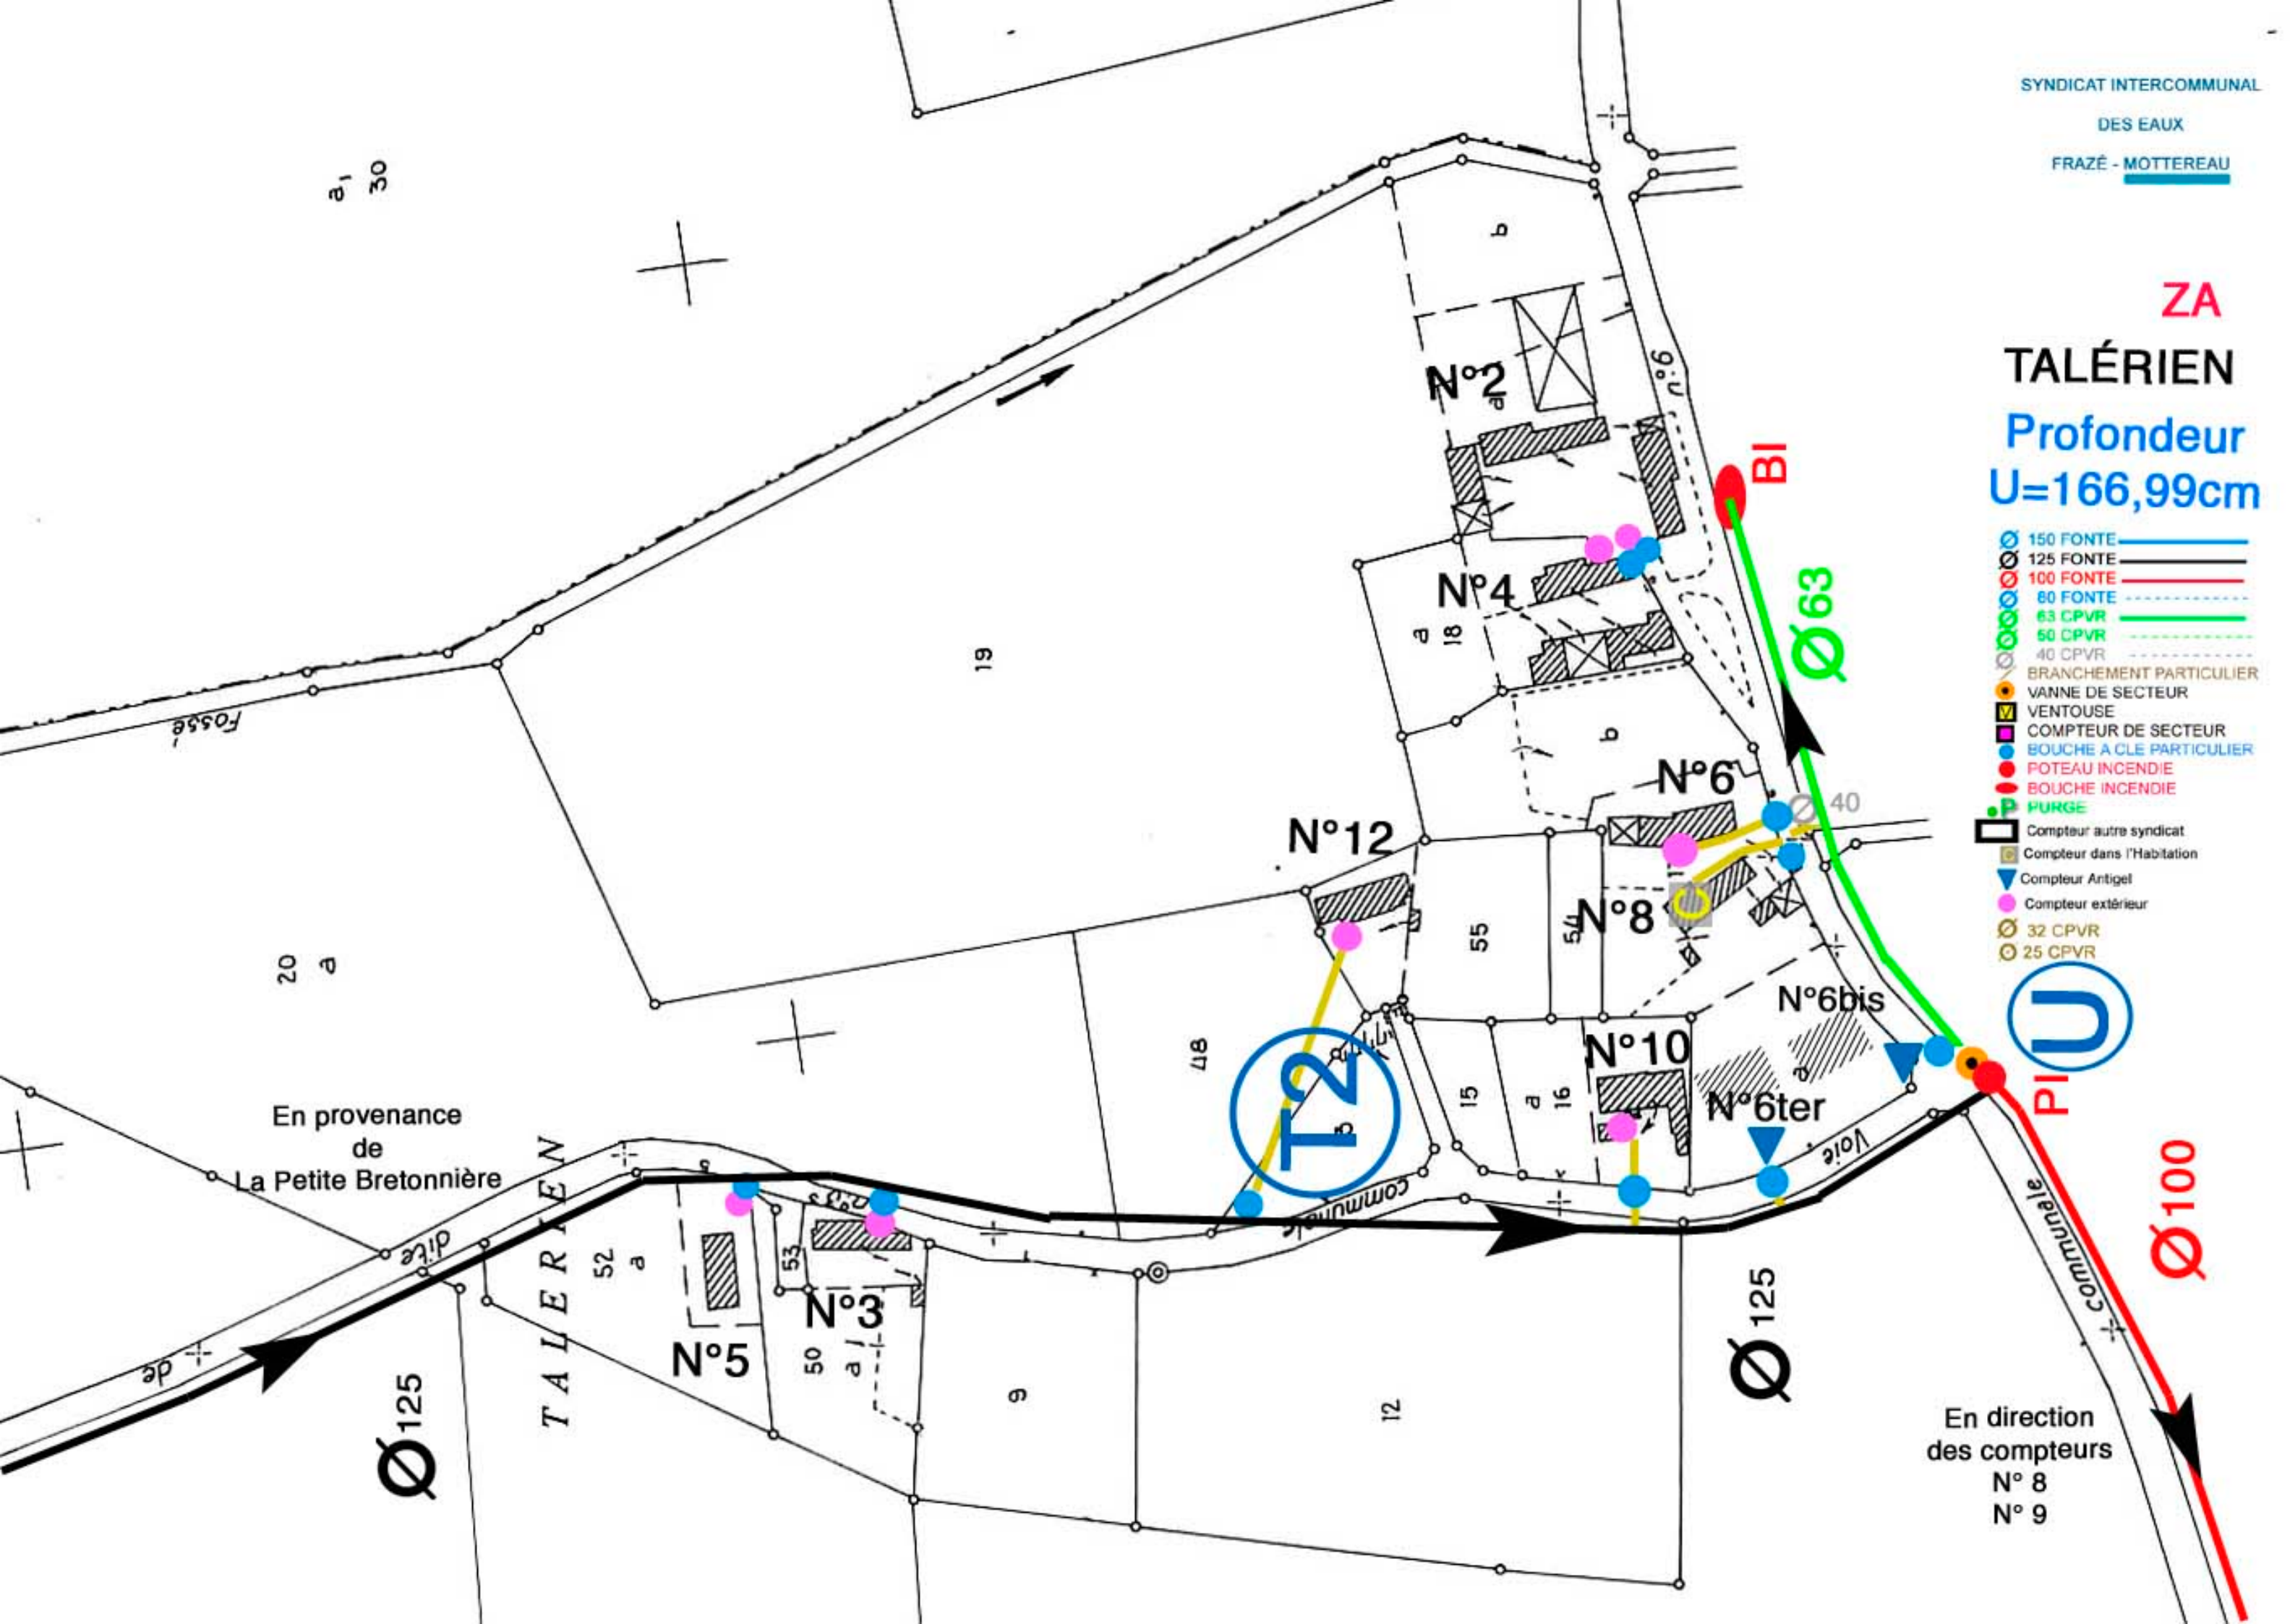

En direction
des compteurs
N° 8
N° 9

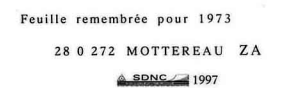

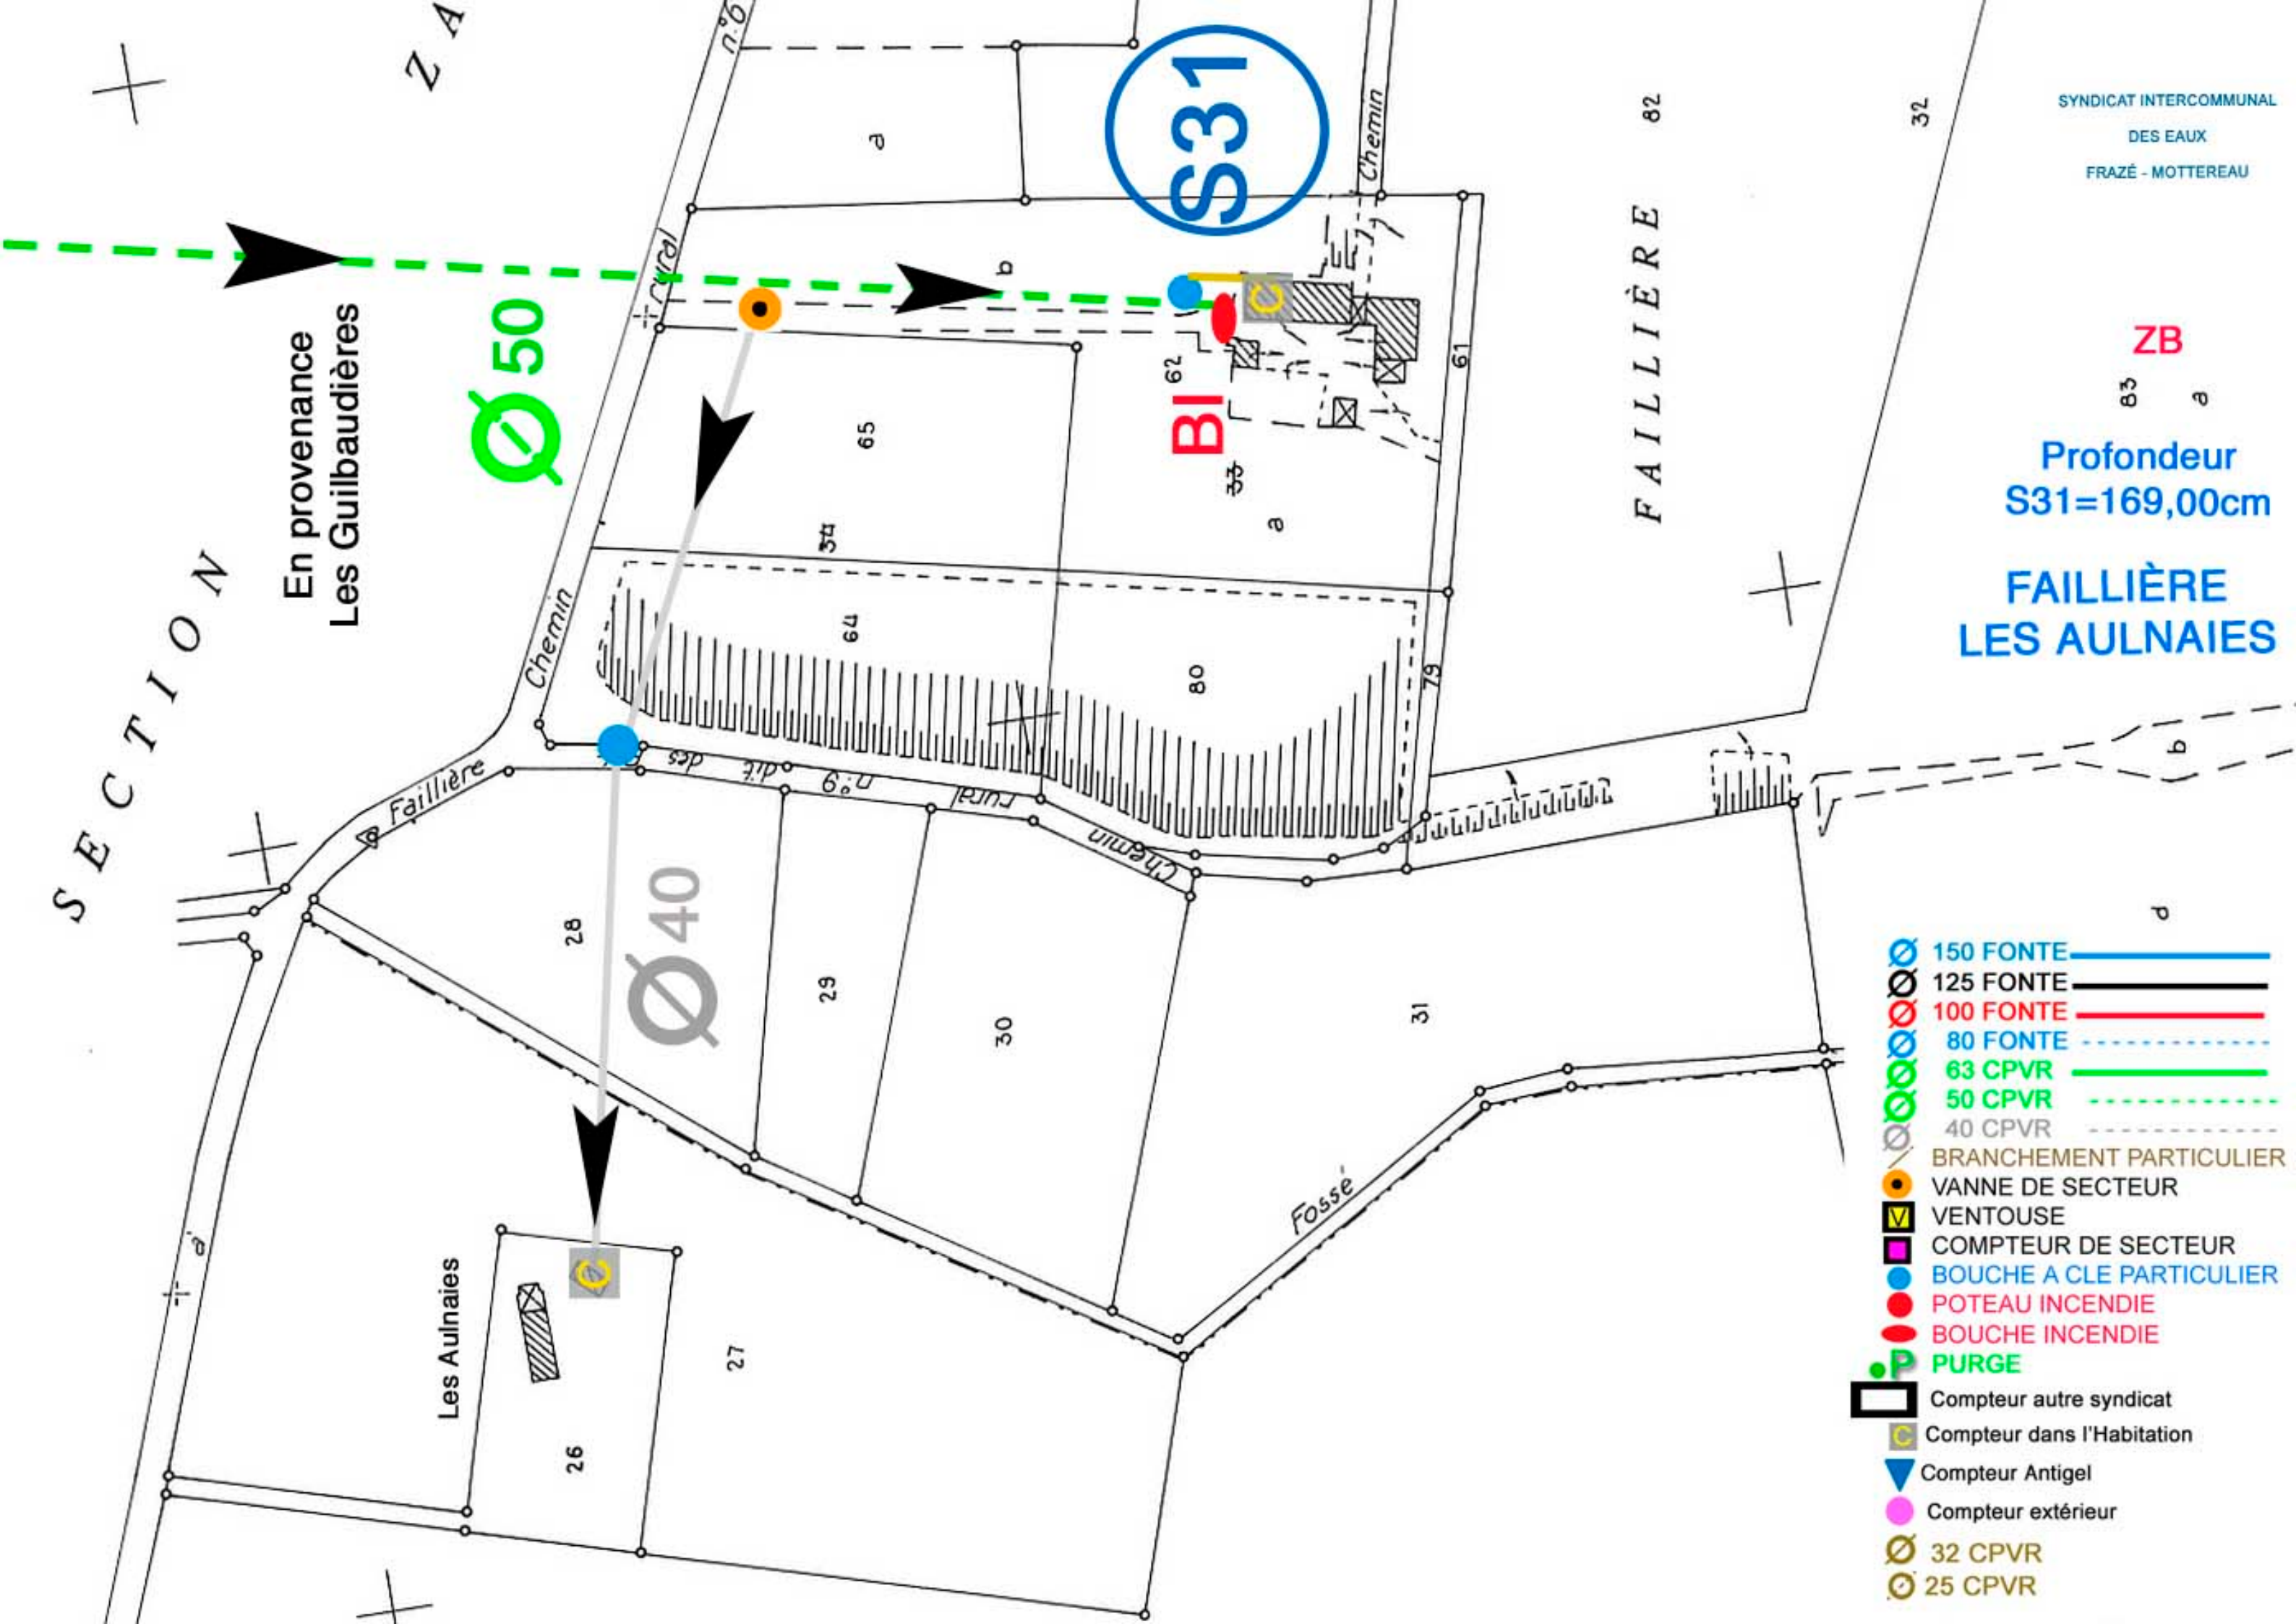


SYNDICAT INTERCOMMUNAL
DES EAUX
FRAZÉ - MOTTEREAU


ZB

Profondeur
S31=169,00cm

FAILLIÈRE
LES AULNAIES

- 150 FONTE
- 125 FONTE
- 100 FONTE
- 80 FONTE
- 63 CPVR
- 50 CPVR
- 40 CPVR
- BRANCHEMENT PARTICULIER
- VANNE DE SECTEUR
- VENTOUSE
- COMPTEUR DE SECTEUR
- BOUCHE A CLE PARTICULIER
- POTEAU INCENDIE
- BOUCHE INCENDIE
- PURGE
- Compteur autre syndicat
- Compteur dans l'Habitation
- Compteur Antigél
- Compteur extérieur
- 32 CPVR
- 25 CPVR

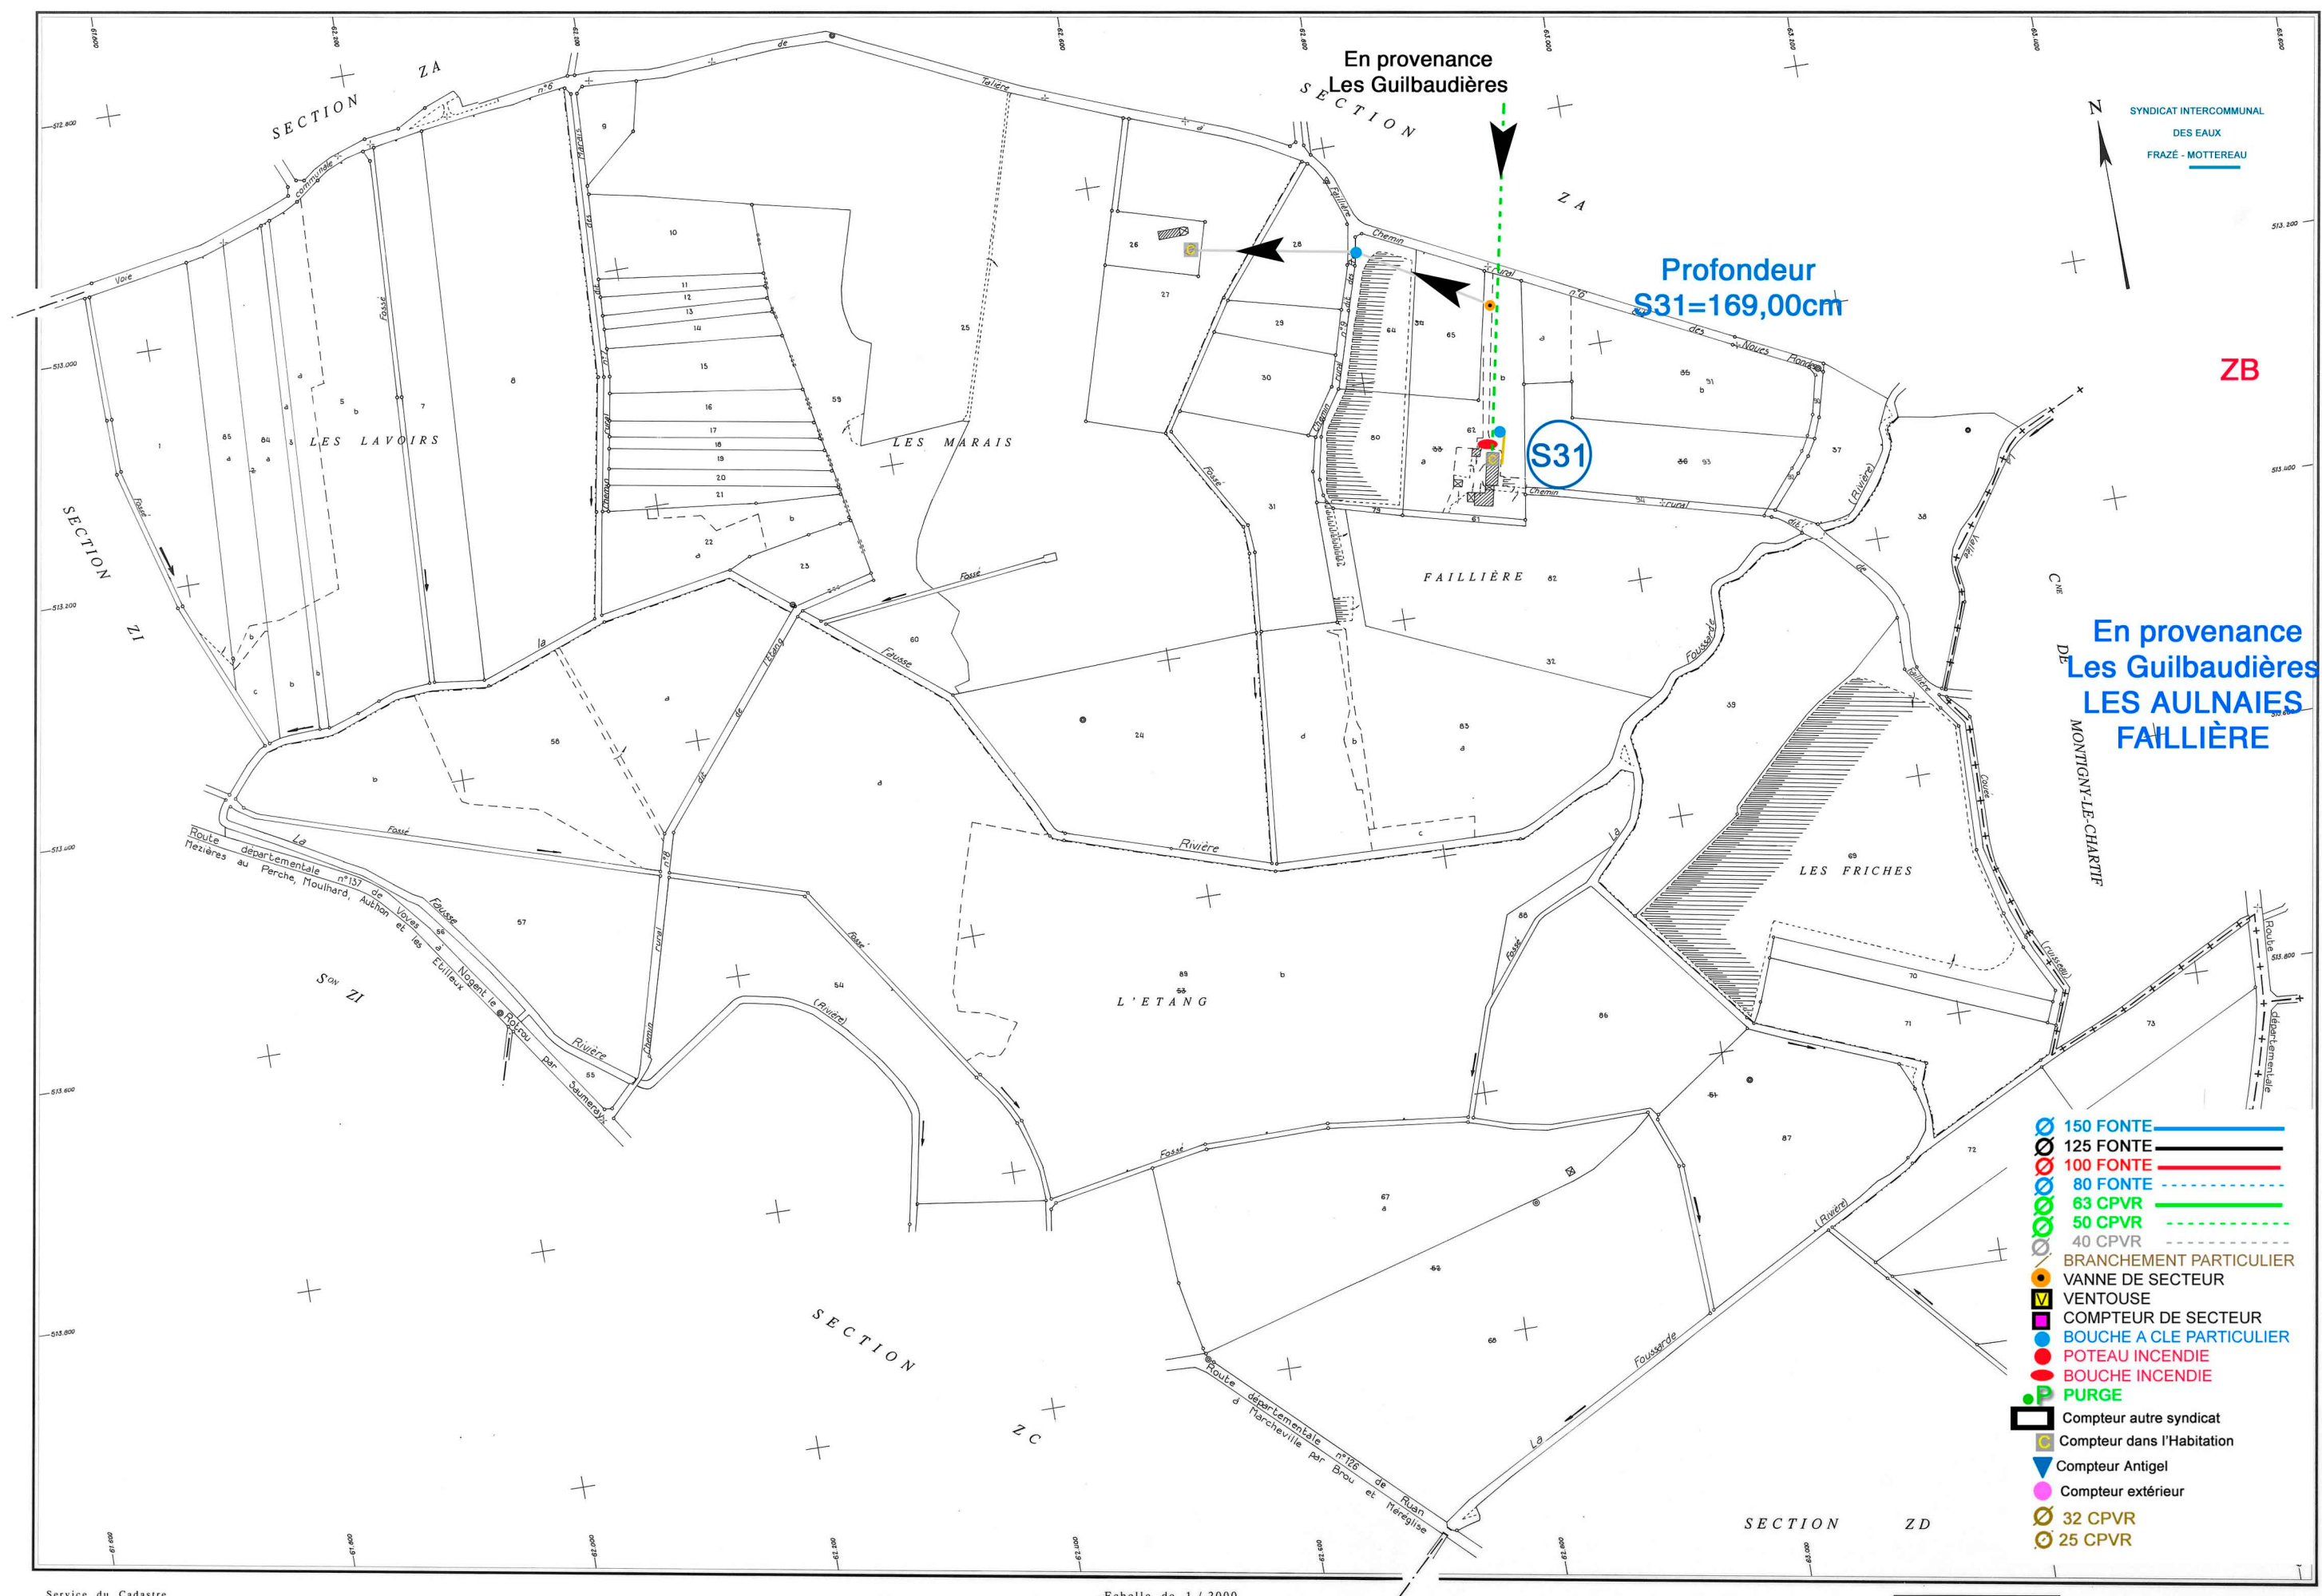

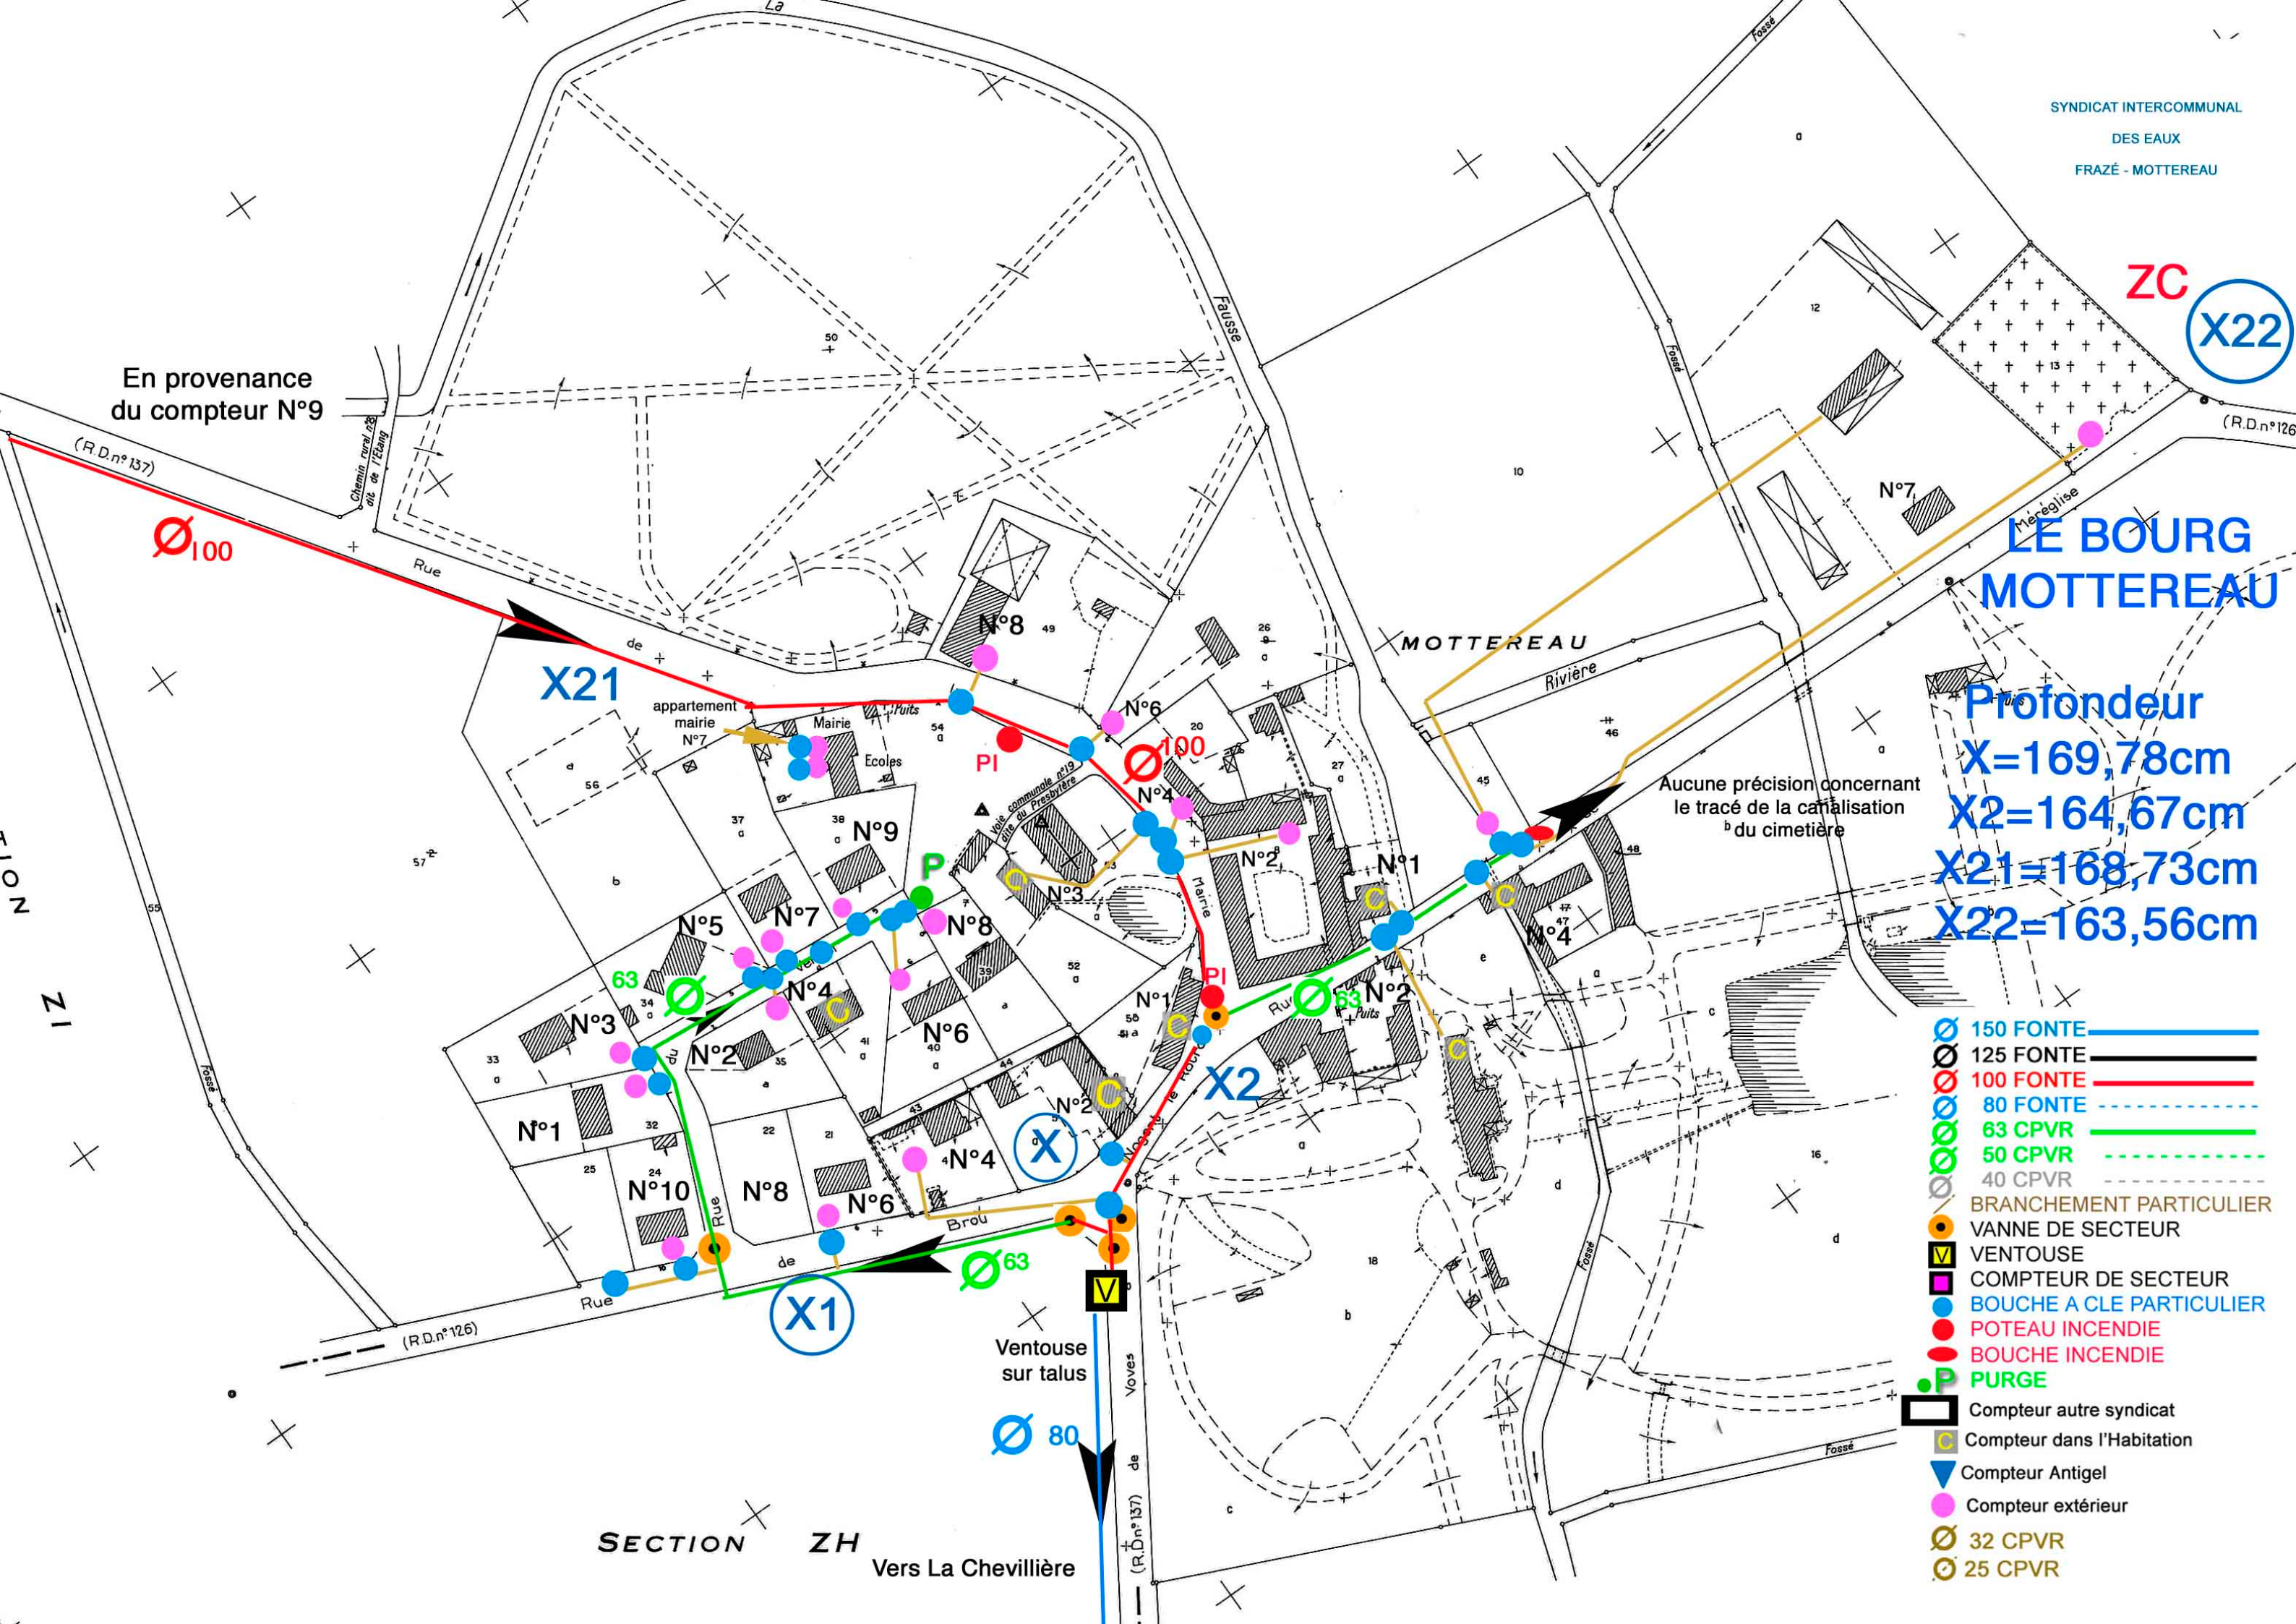

ZC

X22

En provenance
du compteur N°9

Ø100

X21

LE BOURG
MOTTEREAU

Profondeur
X=169,78cm
X2=164,67cm
X21=168,73cm
X22=163,56cm


Aucune précision concernant
le tracé de la canalisation
du cimetière

- Ø 150 FONTE
- Ø 125 FONTE
- Ø 100 FONTE
- Ø 80 FONTE
- Ø 63 CPVR
- Ø 50 CPVR
- Ø 40 CPVR
- BRANCHEMENT PARTICULIER
- VANNE DE SECTEUR
- VENTOUSE
- COMPTEUR DE SECTEUR
- BOUCHE A CLE PARTICULIER
- POTEAU INCENDIE
- BOUCHE INCENDIE
- PURGE
- Compteur autre syndicat
- Compteur dans l'Habitation
- Compteur Antigél
- Compteur extérieur
- Ø 32 CPVR
- Ø 25 CPVR

SECTION ZH
Vers La Chevillière

Ventouse
sur talus

Ø 80

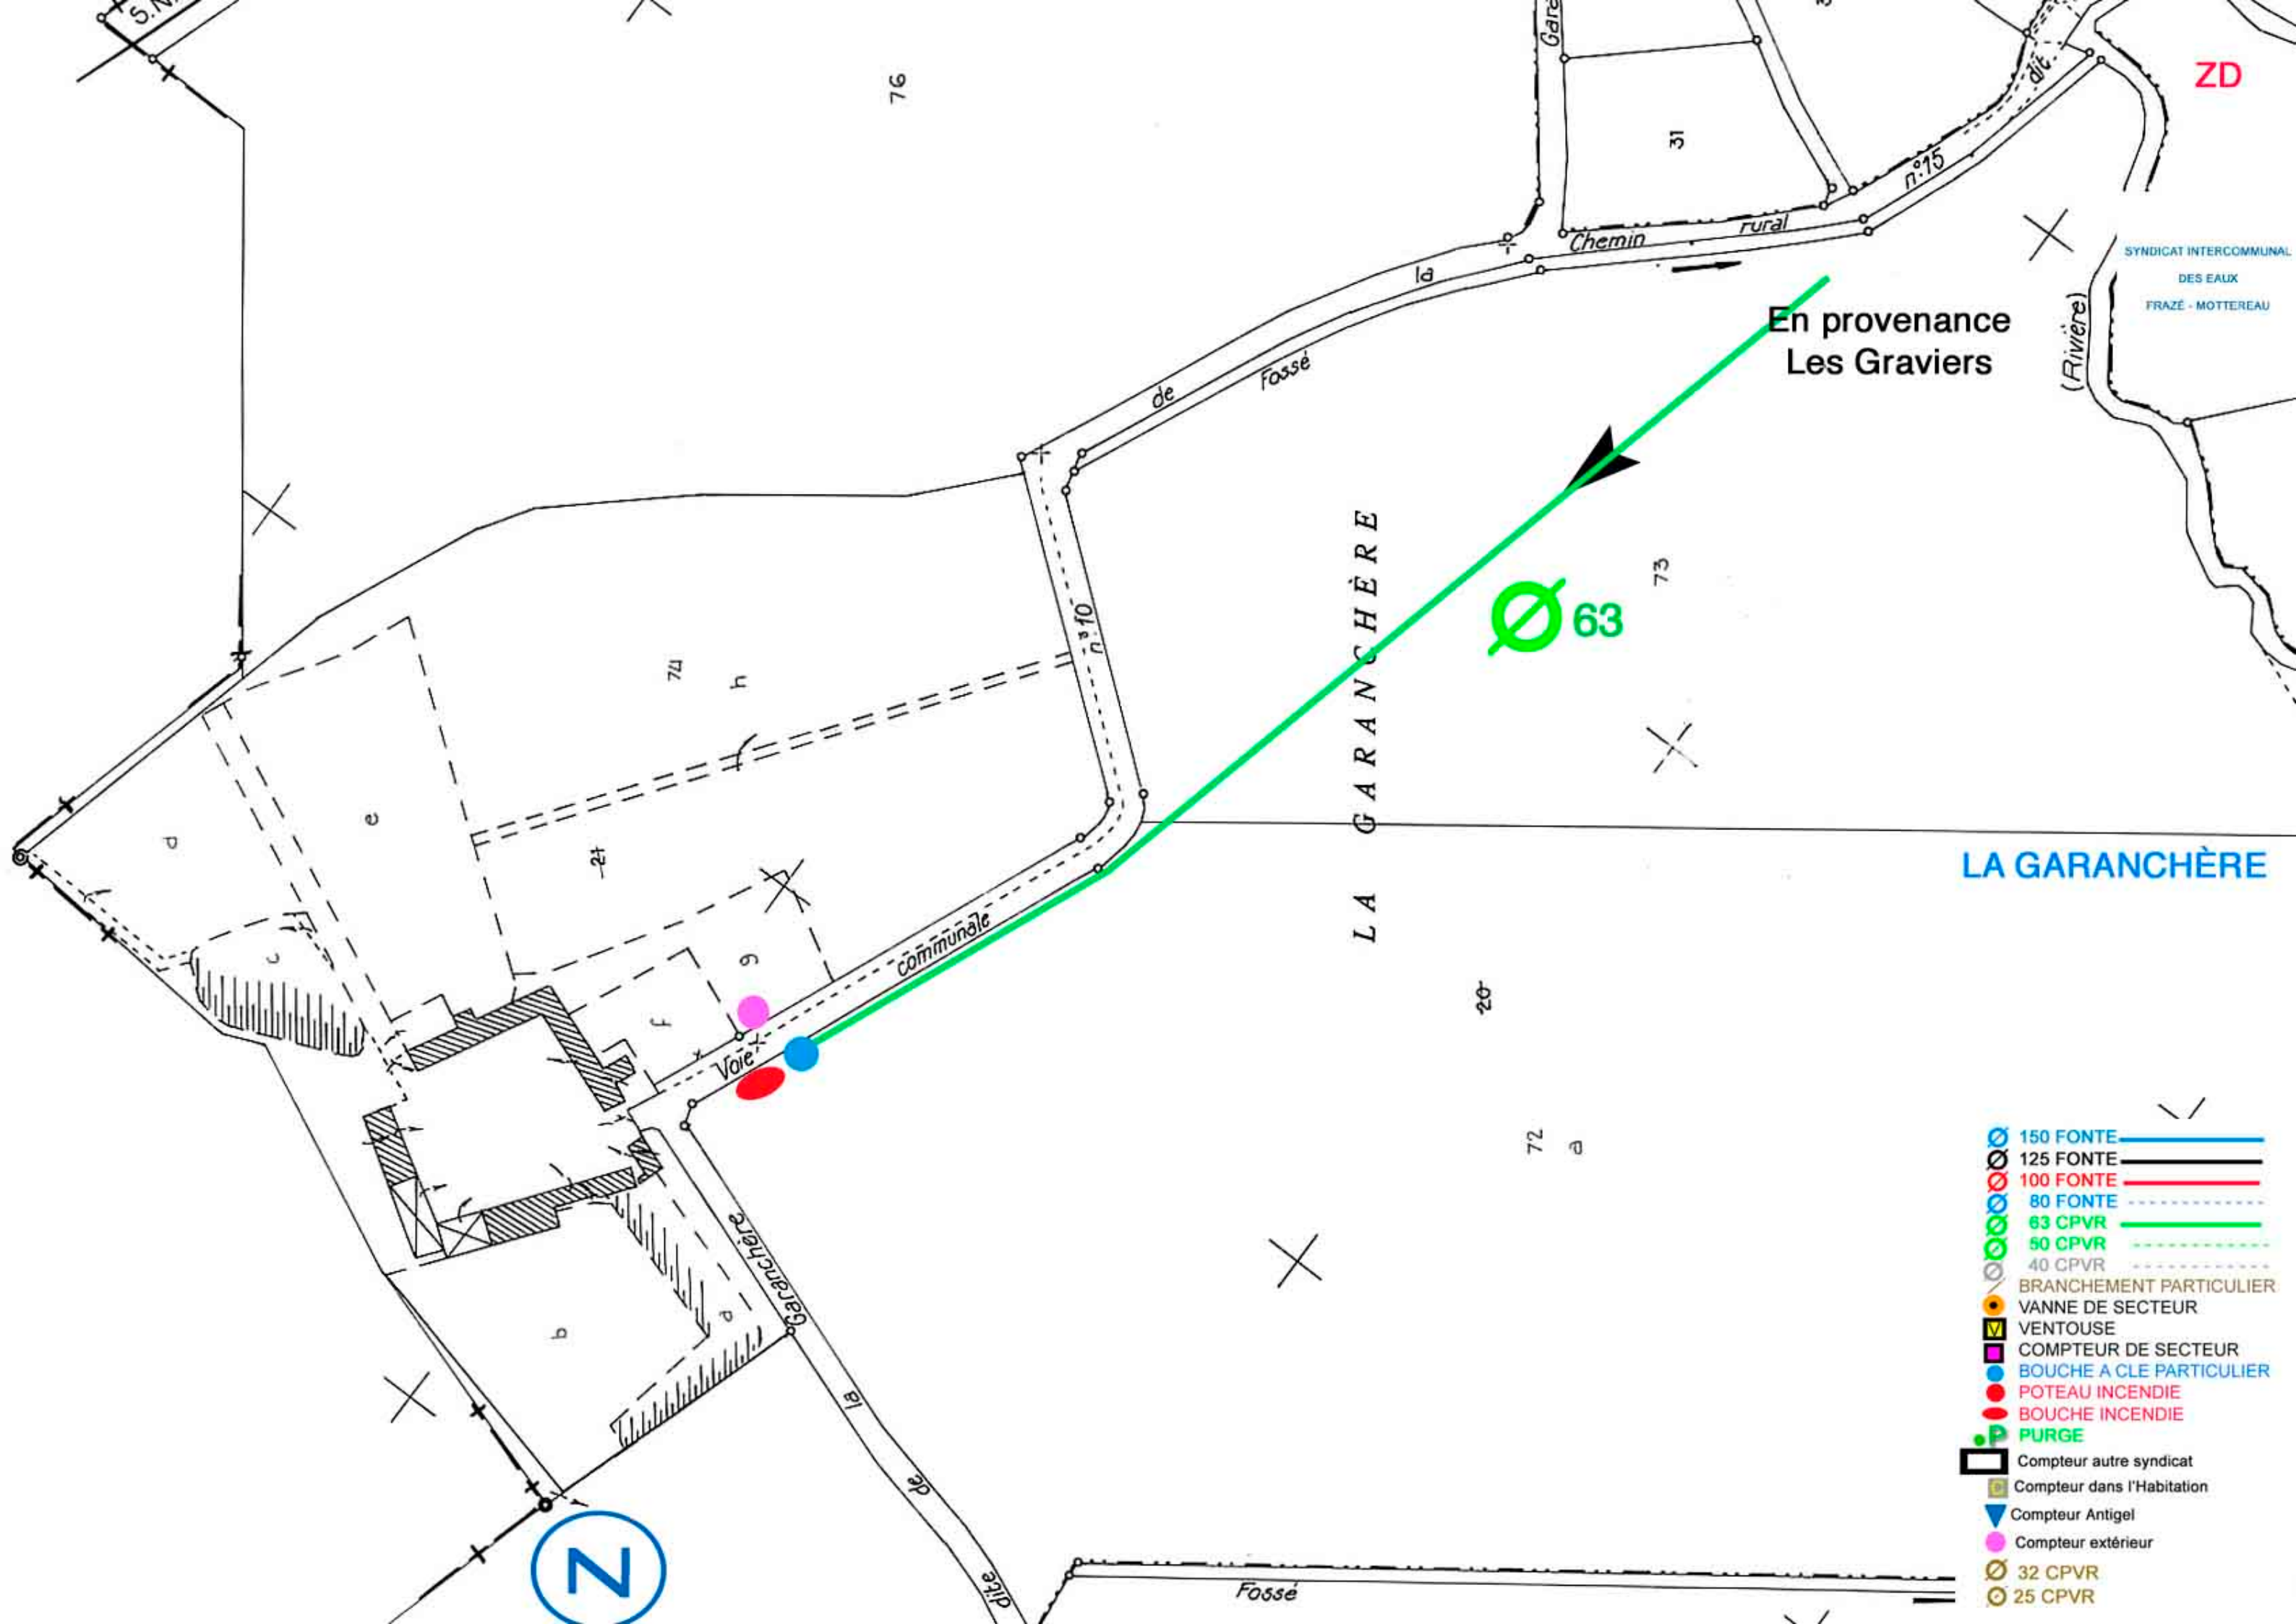

ZD

SYNDICAT INTERCOMMUNAL
DES EAUX
FRAZÉ - MOTTEREAU

(Rivière)

En provenance
Les Gravier

Ø 63

LA GARANCHÈRE

LA GARANCHÈRE


- 150 FONTE
- 125 FONTE
- 100 FONTE
- 80 FONTE
- 63 CPVR
- 50 CPVR
- 40 CPVR
- BRANCHEMENT PARTICULIER
- VANNE DE SECTEUR
- VENTOUSE
- COMPTEUR DE SECTEUR
- BOUCHE A CLE PARTICULIER
- POTEAU INCENDIE
- BOUCHE INCENDIE
- PURGE
- Compteur autre syndicat
- Compteur dans l'Habitation
- Compteur Antigél
- Compteur extérieur
- 32 CPVR
- 25 CPVR

ZD

En provenance
des Trois Chênes
LES GRAVIERS
LA CHEVILLIÈRE
vers La Garanchère

Profondeur
Y=160,77cm
W=165,39cm

- 150 FONTE
125 FONTE
100 FONTE
80 FONTE
63 CPVR
50 CPVR
40 CPVR
BRANCHEMENT PARTICULIER
VANNE DE SECTEUR
VENTOUSE
COMPTEUR DE SECTEUR
BOUCHE A CLE PARTICULIER
POTEAU INCENDIE
BOUCHE INCENDIE
PURGE
Compteur autre syndicat
Compteur dans l'Habitation
Compteur Antigél
Compteur extérieur
32 CPVR
25 CPVR

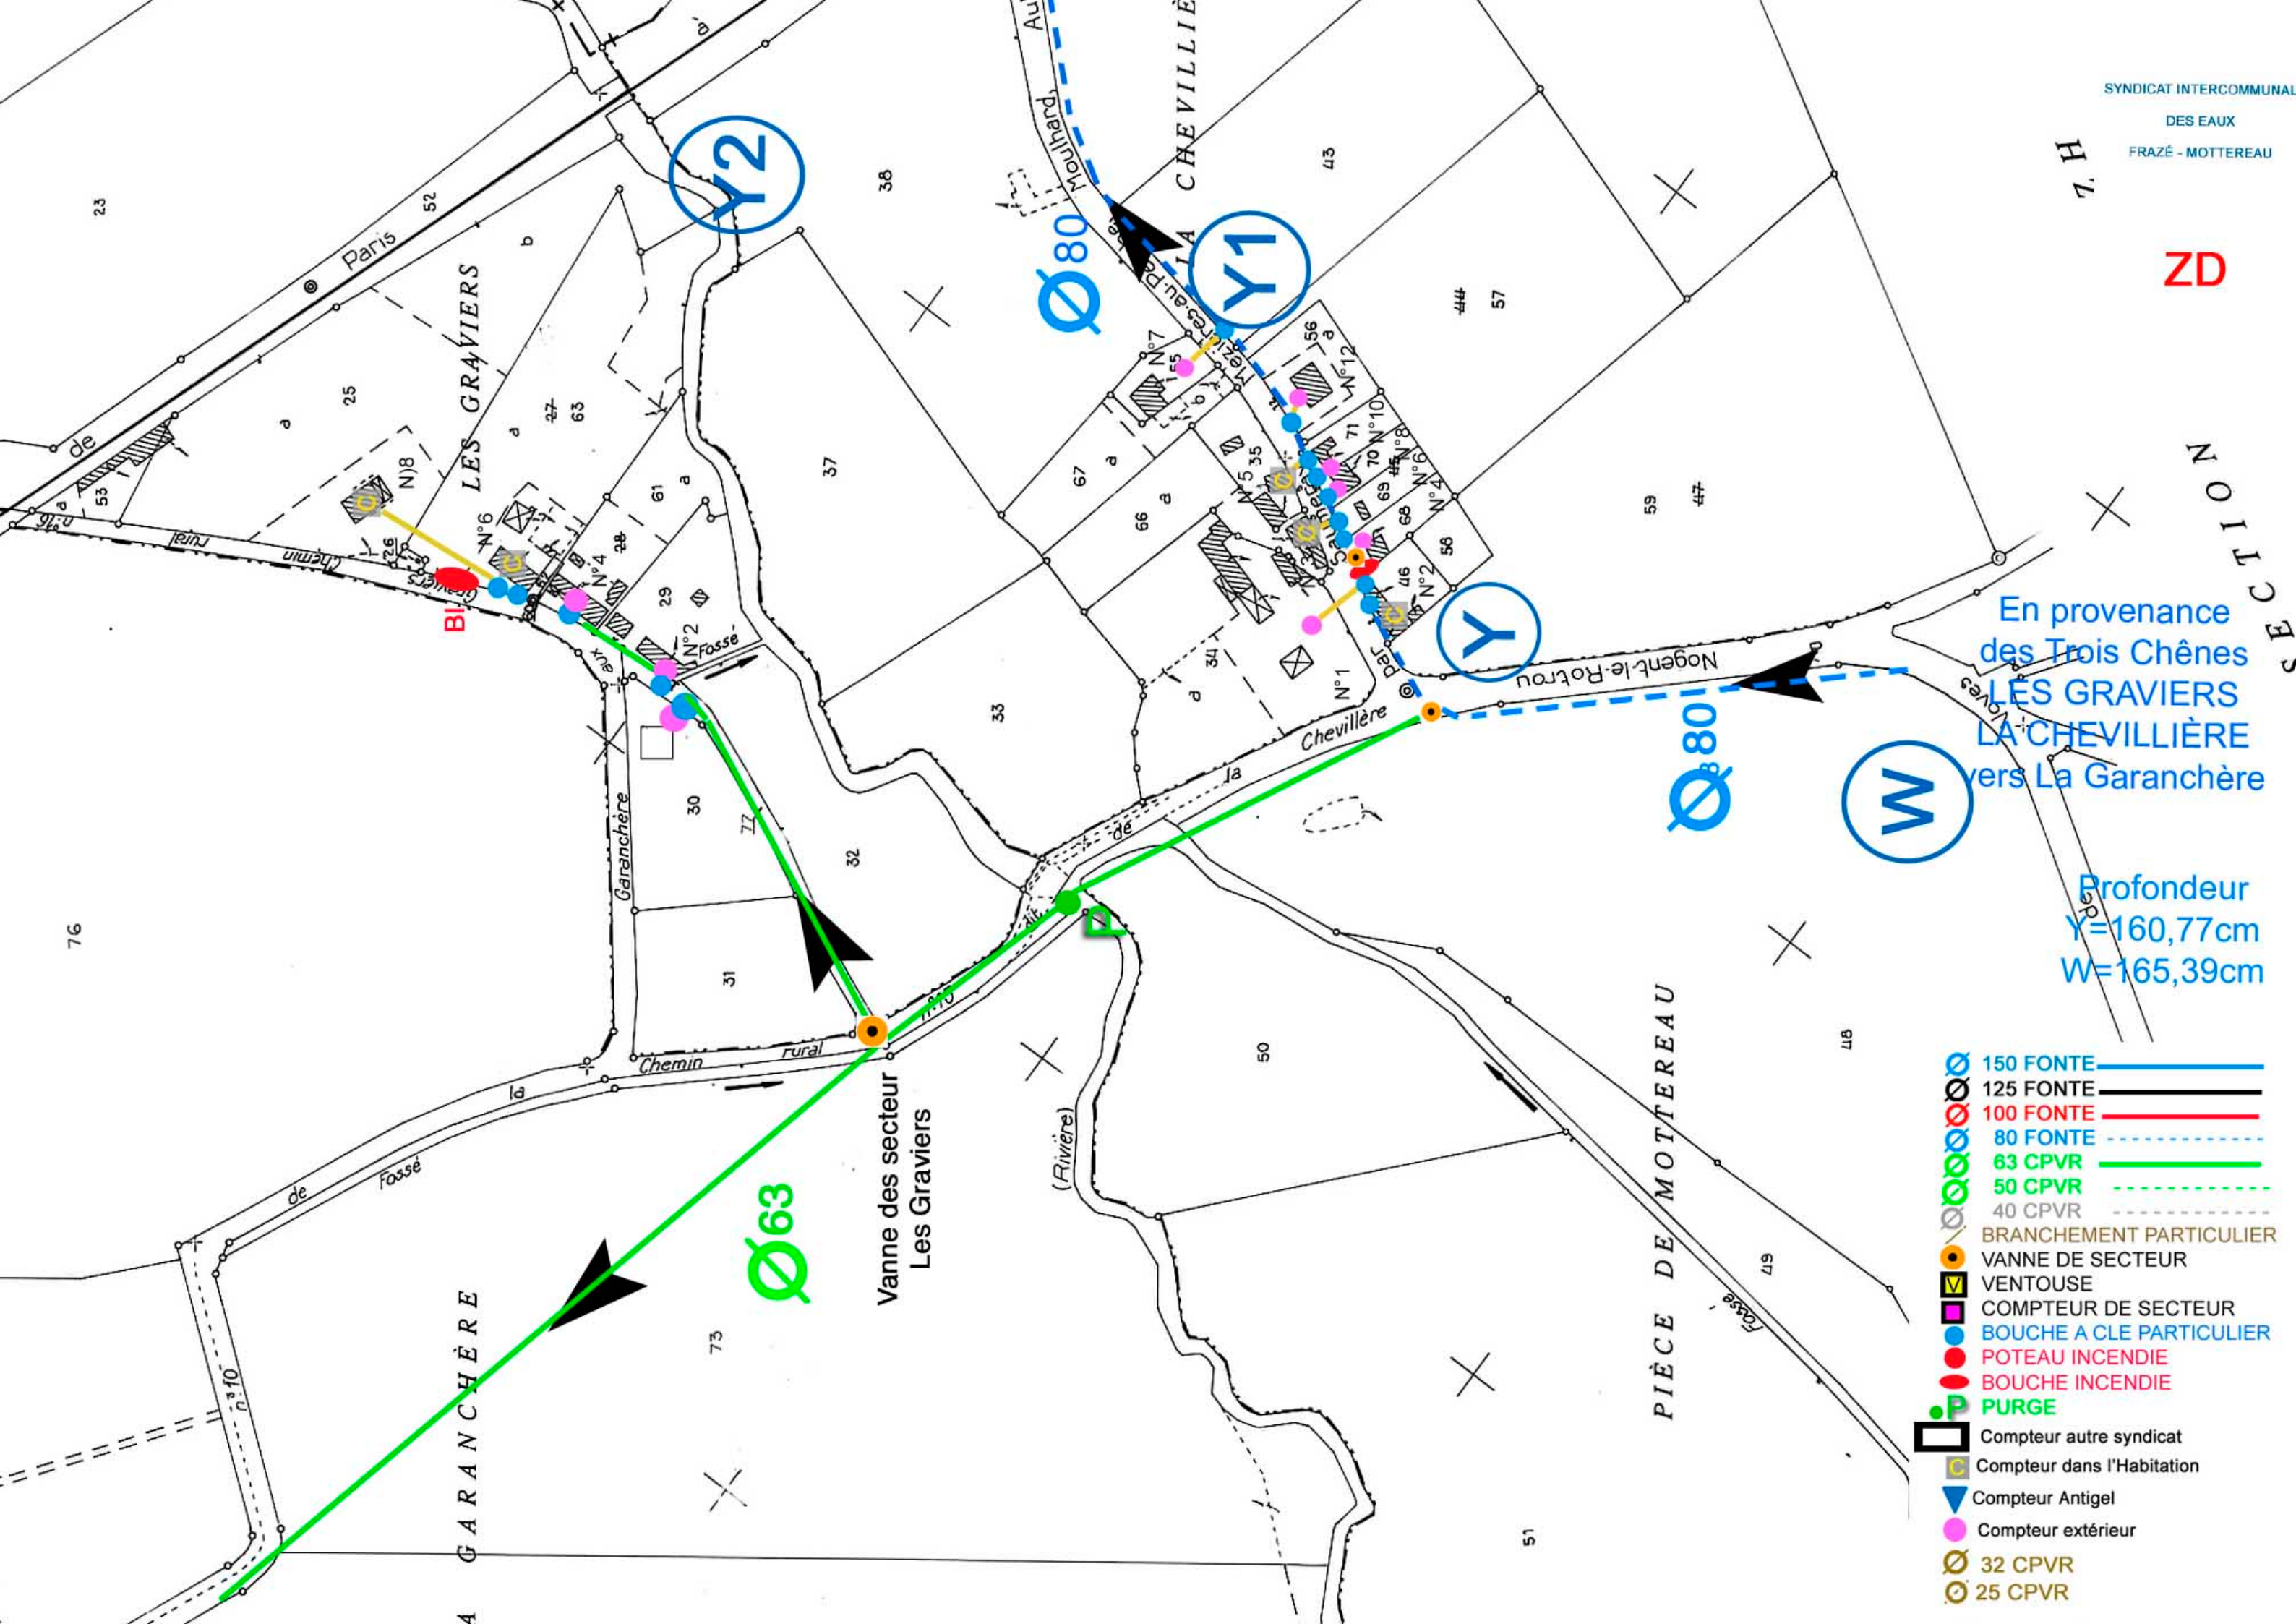


SYNDICAT INTERCOMMUNAL
DES EAUX
FRAZÉ - MOTTEREAU

ZE

LA ROUANNIÈRE


Profondeur
V5=177,80cm

- 150 FONTE
- 125 FONTE
- 100 FONTE
- 80 FONTE
- 83 CPVR
- 50 CPVR
- 40 CPVR
- BRANCHEMENT PARTICULIER
- VANNE DE SECTEUR
- VENTOUSE
- COMPTEUR DE SECTEUR
- BOUCHE A CLE PARTICULIER
- POTEAU INCENDIE
- BOUCHE INCENDIE
- PURGE
- Compteur autre syndicat
- Compteur dans l'Habitation
- Compteur Antigél
- Compteur extérieur
- Ø 32 CPVR
- Ø 25 CPVR

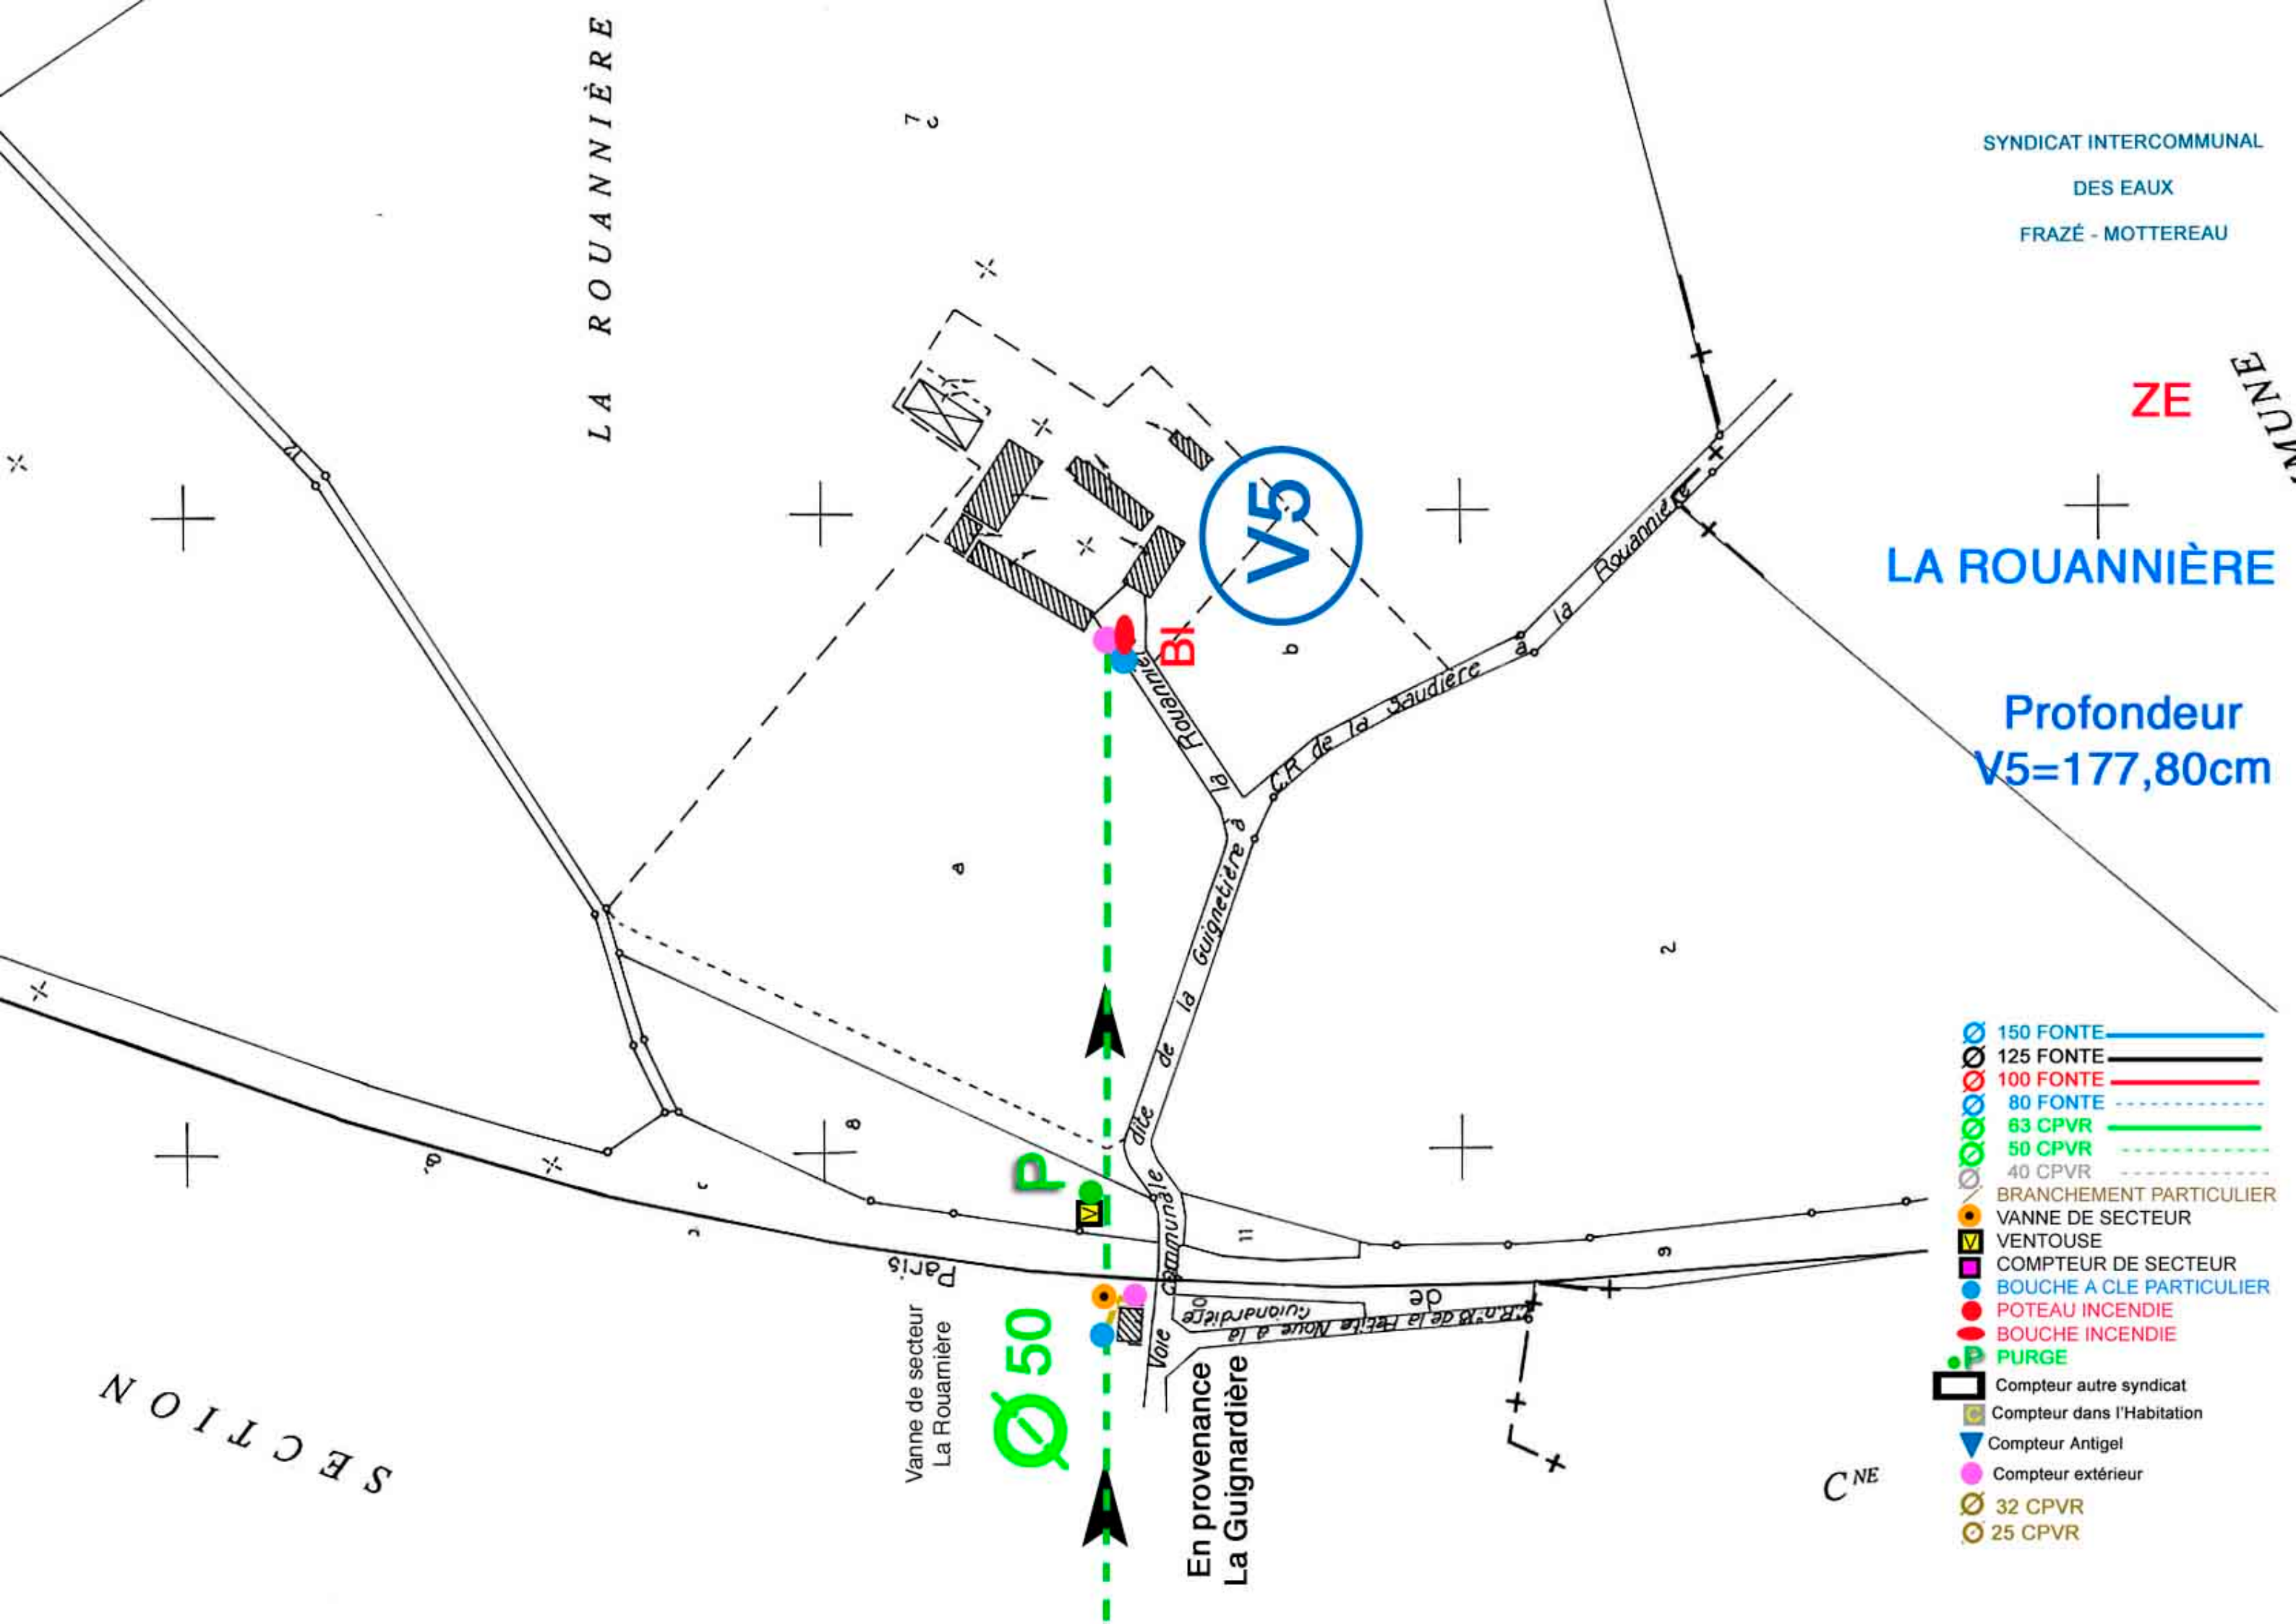



- | | | |
|---|----------------------------|---|
|  | 150 FONTE |  |
|  | 125 FONTE |  |
|  | 100 FONTE |  |
|  | 80 FONTE |  |
|  | 63 CPVR |  |
|  | 50 CPVR |  |
|  | 40 CPVR |  |
|  | BRANCHEMENT PARTICULIER | |
|  | VANNE DE SECTEUR | |
|  | VENTOUSE | |
|  | COMPTEUR DE SECTEUR | |
|  | BOUCHE A CLE PARTICULIER | |
|  | POTEAU INCENDIE | |
|  | BOUCHE INCENDIE | |
|  | PURGE | |
|  | Compteur autre syndicat | |
|  | Compteur dans l'Habitation | |
|  | Compteur Antigel | |
|  | Compteur extérieur | |
|  | 32 CPVR | |
|  | 25 CPVR | |

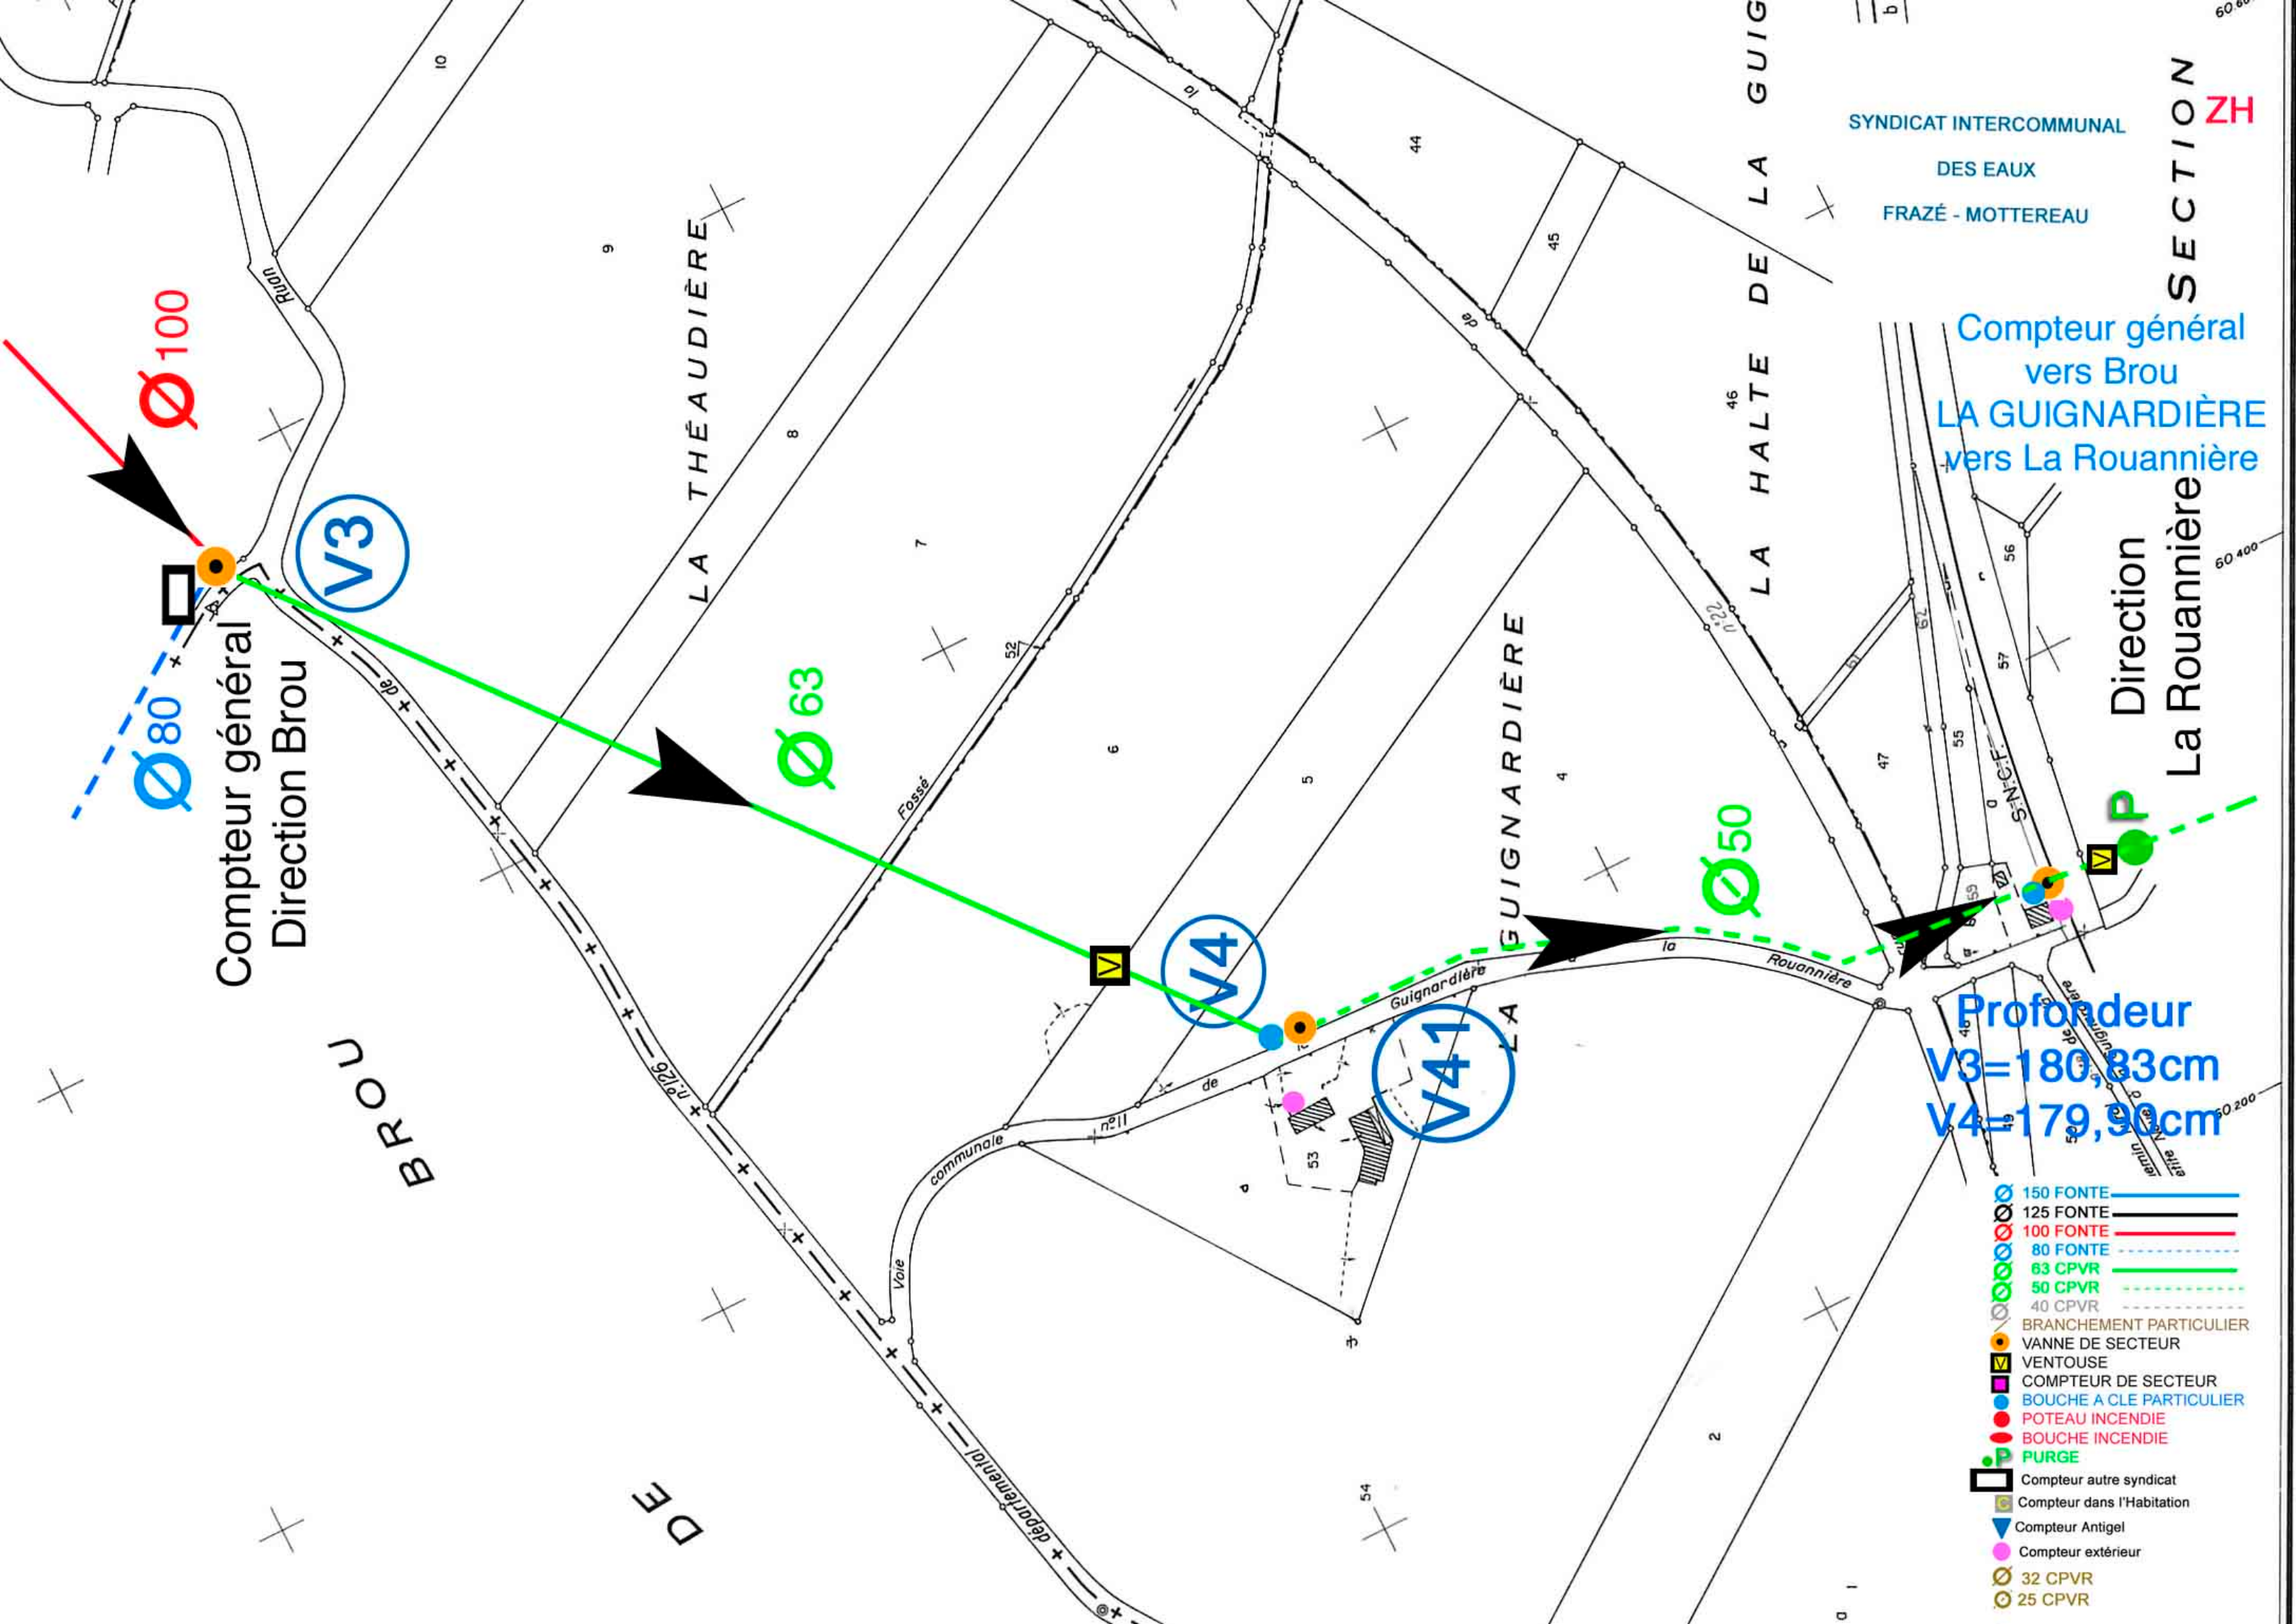

SYNDICAT INTERCOMMUNAL
DES EAUX
FRAZÉ - MOTTEREAU


SECTION ZH

Compteur général
vers Brou
LA GUIGNARDIÈRE
vers La Rouannière

Direction
La Rouannière

Profondeur
V3=180,83cm
V4=179,99cm

- Ø 150 FONTE
- Ø 125 FONTE
- Ø 100 FONTE
- Ø 80 FONTE
- Ø 63 CPVR
- Ø 50 CPVR
- Ø 40 CPVR
- BRANCHEMENT PARTICULIER
- VANNE DE SECTEUR
- VENTOUSE
- COMPTEUR DE SECTEUR
- BOUCHE A CLE PARTICULIER
- POTEAU INCENDIE
- BOUCHE INCENDIE
- PURGE
- Compteur autre syndicat
- Compteur dans l'Habitation
- Compteur Antigél
- Compteur extérieur
- Ø 32 CPVR
- Ø 25 CPVR

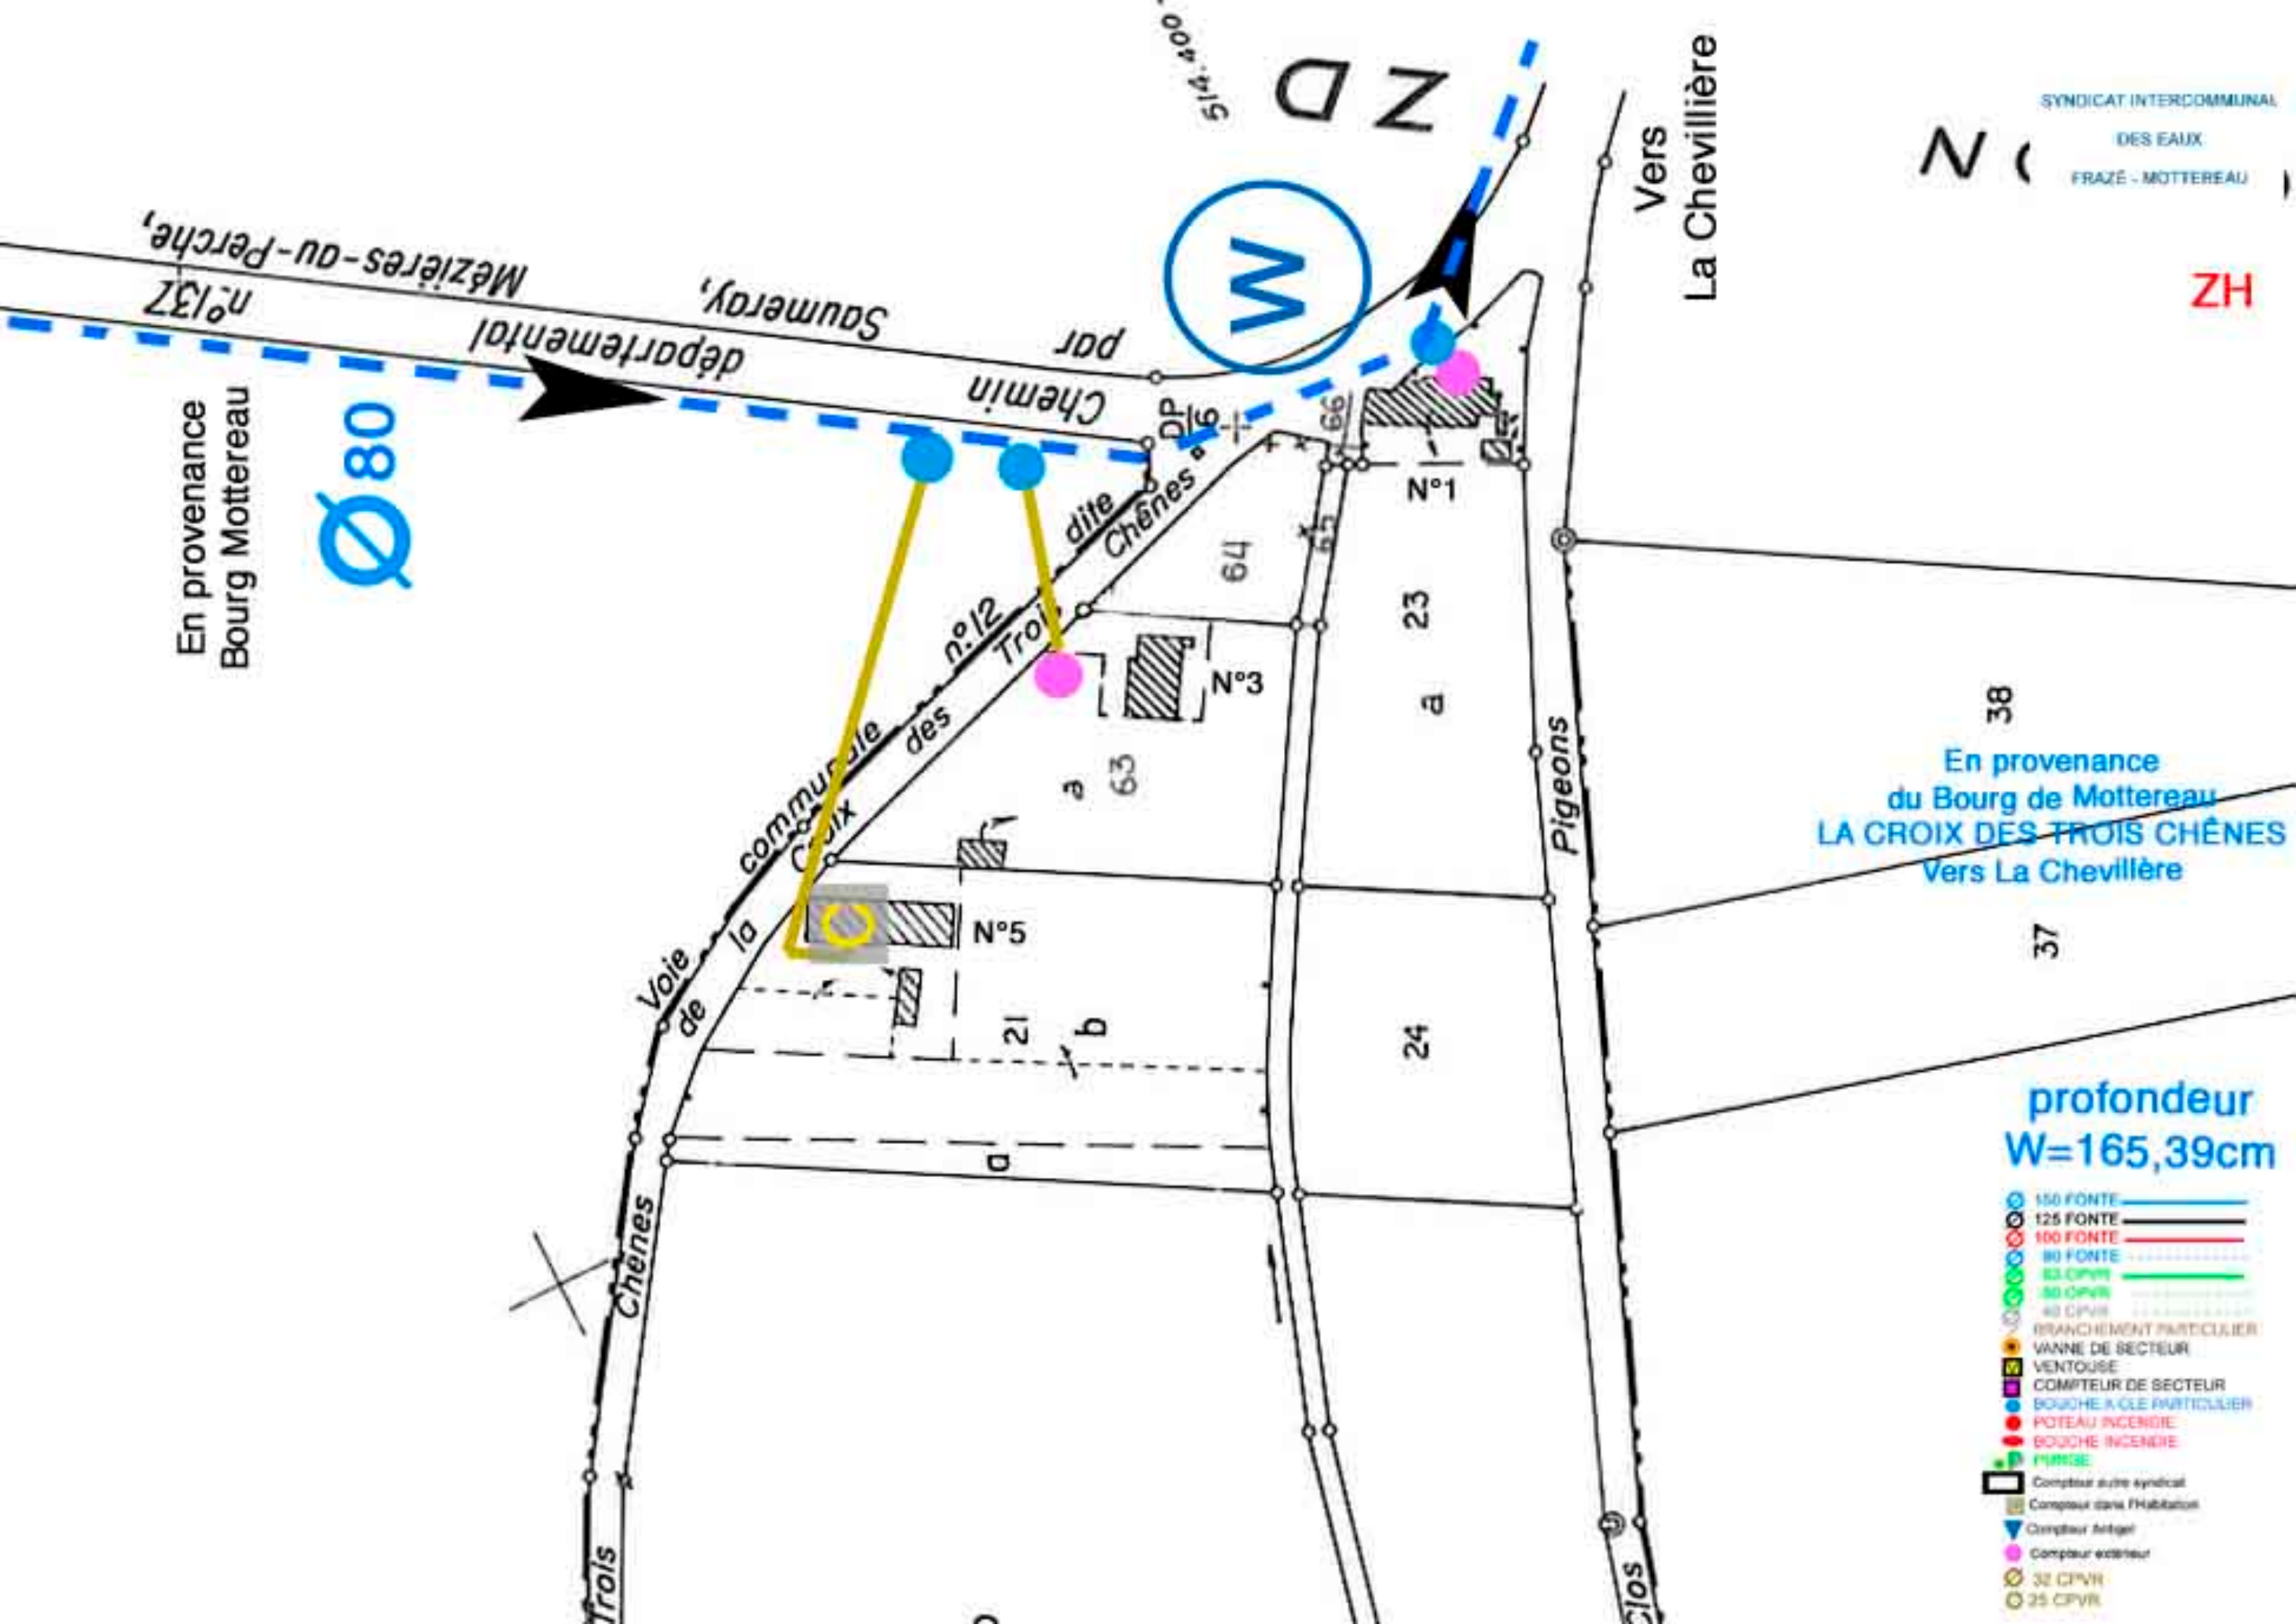

SYNDICAT INTERCOMMUNAL
DES EAUX
FRAZE - MOTTEREAU

ZH

En provenance
du Bourg de Mottereau
LA CROIX DES TROIS CHÊNES
Vers La Chevillière

profondeur
W=165,39cm

- 150 FONTE
- 125 FONTE
- 100 FONTE
- 80 FONTE
- 63 CPVR
- 50 CPVR
- 40 CPVR
- BRANCHEMENT PARTICULIER
- VANNE DE SECTEUR
- VENTOUSE
- COMPTEUR DE SECTEUR
- BOUCHE À CLE PARTICULIER
- POTEAU INCENDIE
- BOUCHE INCENDIE
- FIN DE LIGNE
- Compteur autre syndicat
- Compteur dans l'habitation
- Compteur ferrugé
- Compteur extérieur
- 32 CPVR
- 25 CPVR

En provenance
Bois Coucou

MOTTEREAU

SECTION ZH
(Remembrement total)

En provenance
Bourg Mottereau

ZH

SYNDICAT INTERCOMMUNAL
DES EAUX
FRAZÉ - MOTTEREAU

Les N° d'habitations
sur plans des détails
en section ZH pour "La Croix des trois Chênes, Guignardière
en section ZI pour Tartre, Théaudière

Ø 80

Compteur général
Direction Brou

La Halte

Vers
La Chevillière

En provenance
Bois Coucou
LE TARTRE
LA HALTE
LA THÉAUDIÈRE
LA GUIGNARDIÈRE
direction Rouarnnière

Profondeur
W=165,39cm
V3=180,83cm
V4=179,90cm

LA CROIX DES TROIS CHÊNES
direction
la Chevillière

- Ø 150 FONTE
- Ø 125 FONTE
- Ø 100 FONTE
- Ø 80 FONTE
- Ø 63 CPVR
- Ø 50 CPVR
- Ø 40 CPVR
- BRANCHEMENT PARTICULIER
- VANNE DE SECTEUR
- VENTOUSE
- COMPTEUR DE SECTEUR
- BOUCHE A CLE PARTICULIER
- POTEAU INCENDIE
- BOUCHE INCENDIE
- PURGE
- Compteur autre syndicat
- Compteur dans l'Habitation
- Compteur Antigal
- Compteur extérieur
- Ø 32 CPVR
- Ø 25 CPVR

En direction
La Rouarnnière

Echelle de 1 / 2000



