


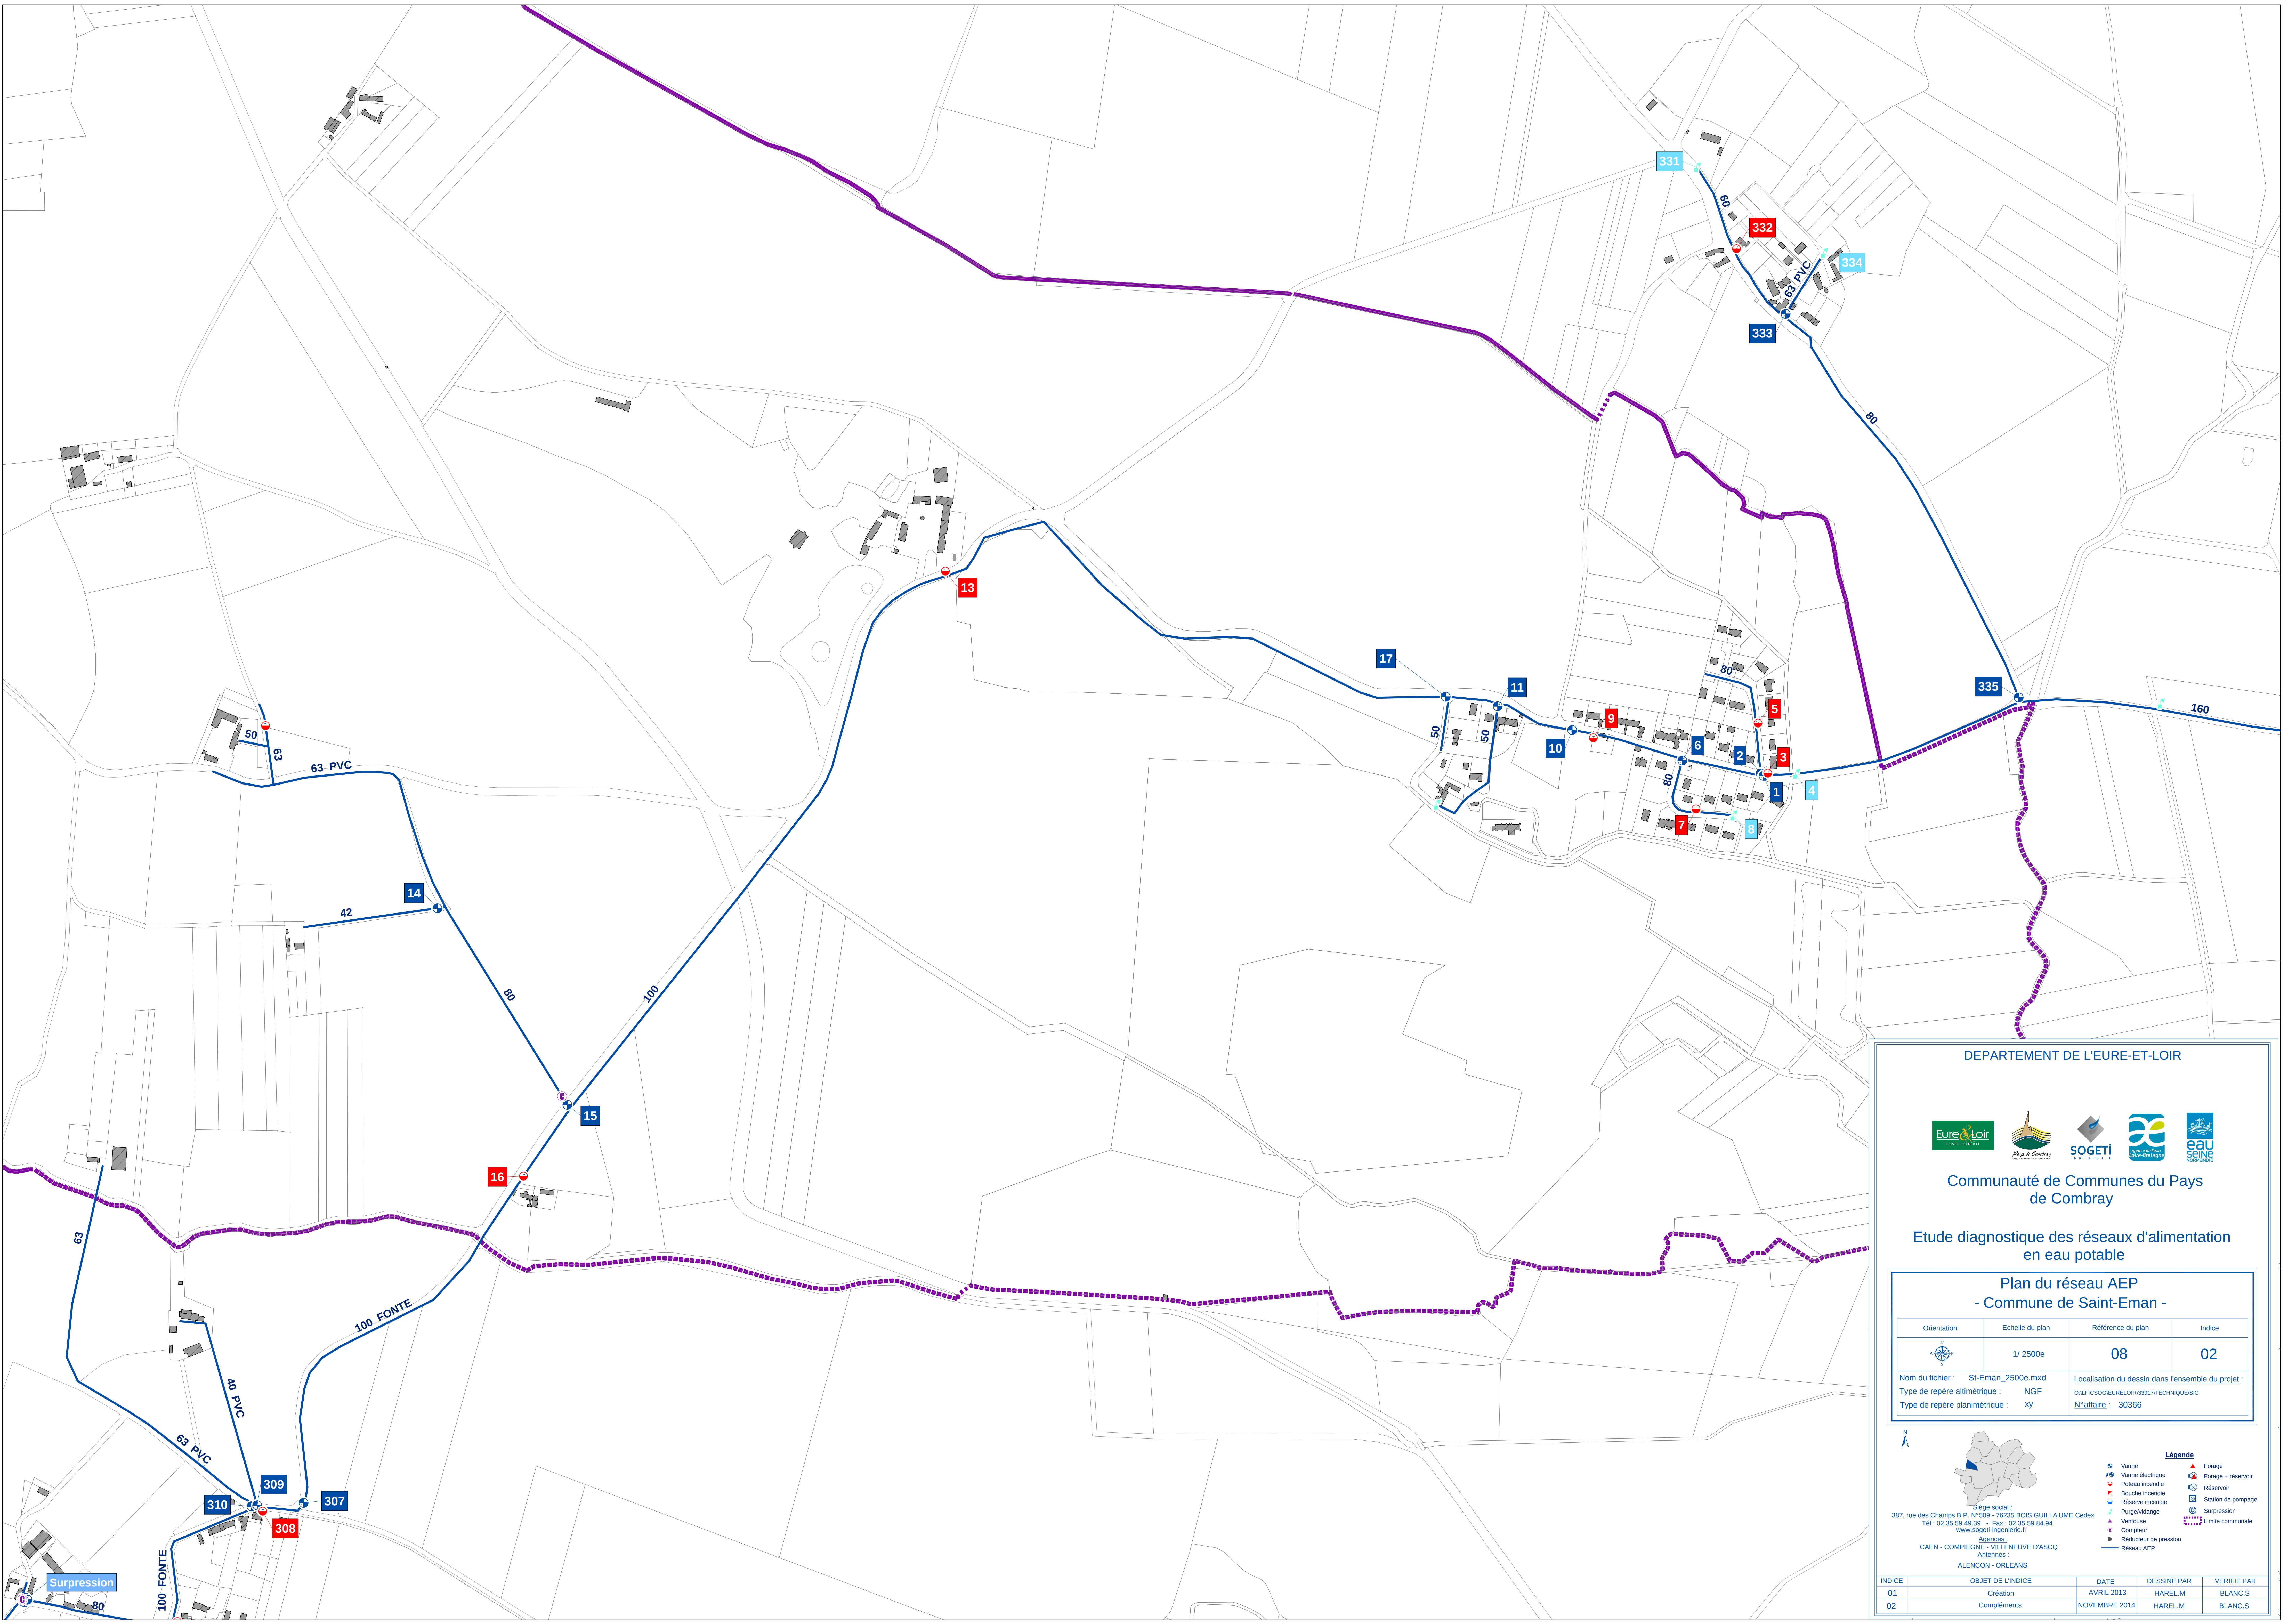

DEPARTEMENT DE L'EURE-ET-LOIR

Communauté de Communes du Pays de Combray

Etude diagnostique des réseaux d'alimentation en eau potable

Plan du réseau AEP
- Commune de Saint-Eman -

Orientation	Echelle du plan	Référence du plan	Indice
	1/ 2500e	08	02

Nom du fichier : St-Eman_2500e.mxd

Type de repère altimétrique : NGF

Type de repère planimétrique : xy

Localisation du dessin dans l'ensemble du projet : O:\FIC\SOGETI\LOIR\3381\7\TECHNIQUE\SIG

N° affaire : 30366

Sigle social : 387, rue des Champs B.P. N°509 - 76235 BOIS GUILLAUME Cedex
Tél : 02.35.59.49.39 - Fax : 02.35.59.84.94
www.sogeti-engineering.fr

Agences : CAEN - COMPIEGNE - VILLENEUVE D'ASCQ
Aix-en-Provence
ALENÇON - ORLÉANS

Vanne

Poteau incendie

Bouche incendie

Réserve incendie

Purge/vidange

Ventouse

Compteur

Réducteur de pression

Réseau AEP

Forage

Forage + réservoir

Réservoir

Station de pompage

Surpression

Limite communale

INDICE	OBJET DE L'INDICE	DATE	DESSINE PAR	VERIFIE PAR
01	Création	AVRIL 2013	HARELM	BLANC.S
02	Compléments	NOVEMBRE 2014	HARELM	BLANC.S