

Maire d'Chuisnes

Ville de Chuisnes

1 Rue du 19 Mars 1962

28 190 CHUISNES

ETUDE DIAGNOSTIC DU





RESEAU D'EAU POTABLE

Plan Global

ETUDE	ESQ	AVP	PRO	DCE	EXE	VISA	DOE
N° de Dossier 11-00203		N° de Plan 1/1		Echelle 1 : 5 000		Date Août 2013	
Date 11/08/2013		Réalisateur Détaillement		Dessiné MO		Vérifié PP	
A						Maire d'Chuisnes	
						V&S INGENIERIE CENTRE OUEST	
						Agence de Chuisnes	
						Bâtiment Communal de Saux	
						83100 Chuisnes	
						Tel : 03 53 95 03 56	
						Fax : 03 53 95 03 57	
						Mail : v&s@v&s-ingenierie.com	


Légende :

-
- Vanne Ouverte
-
- Vanne Fermée
-
- Poteau Incendie / Borne Incendie
-
- Fontaine
-
- Ventouse
-
- Purge
-
- Conduite de distribution
-
- Conduite de refoulement

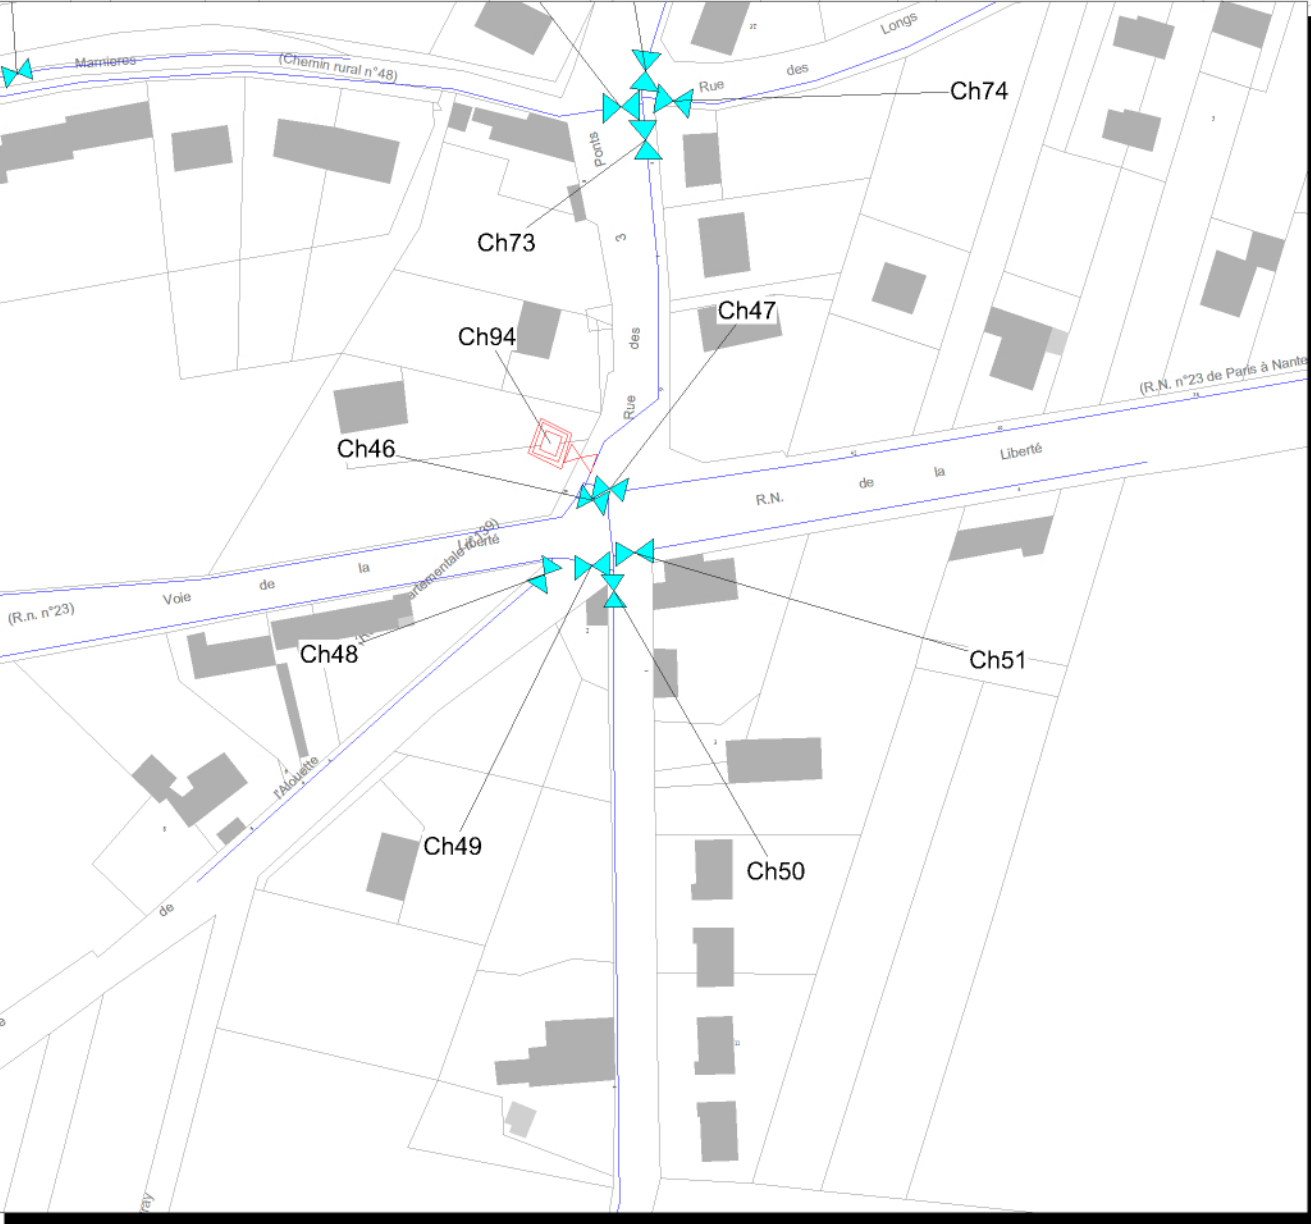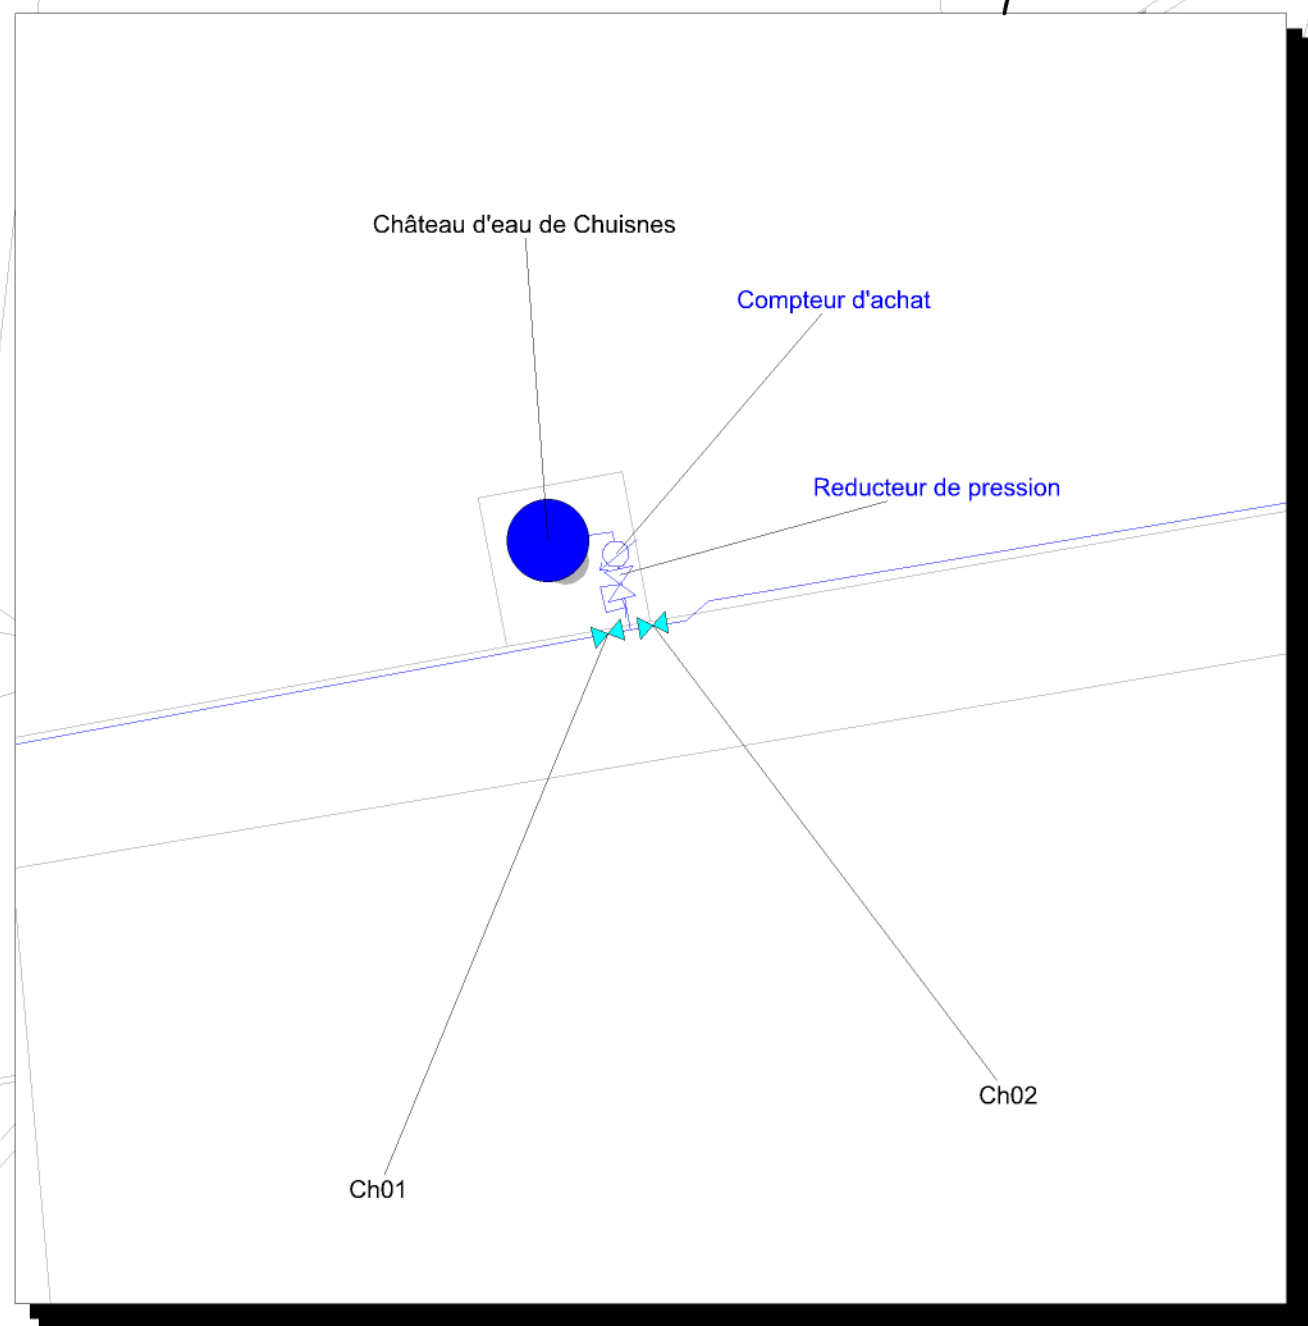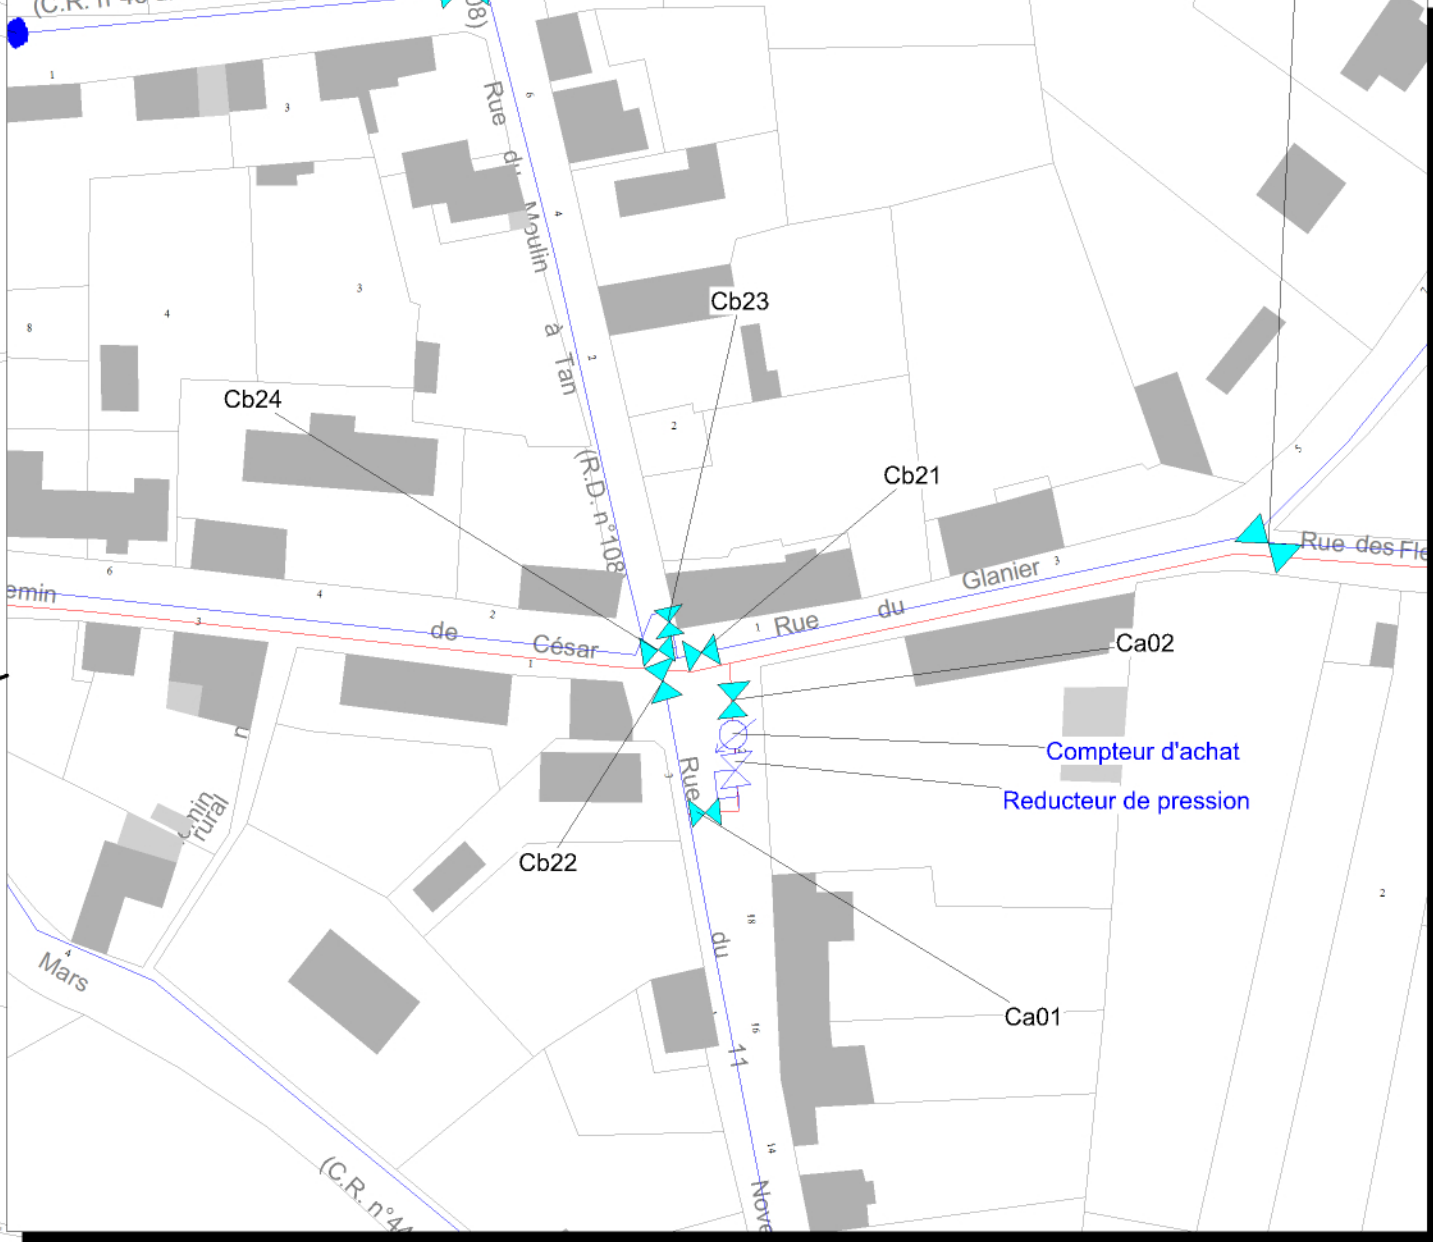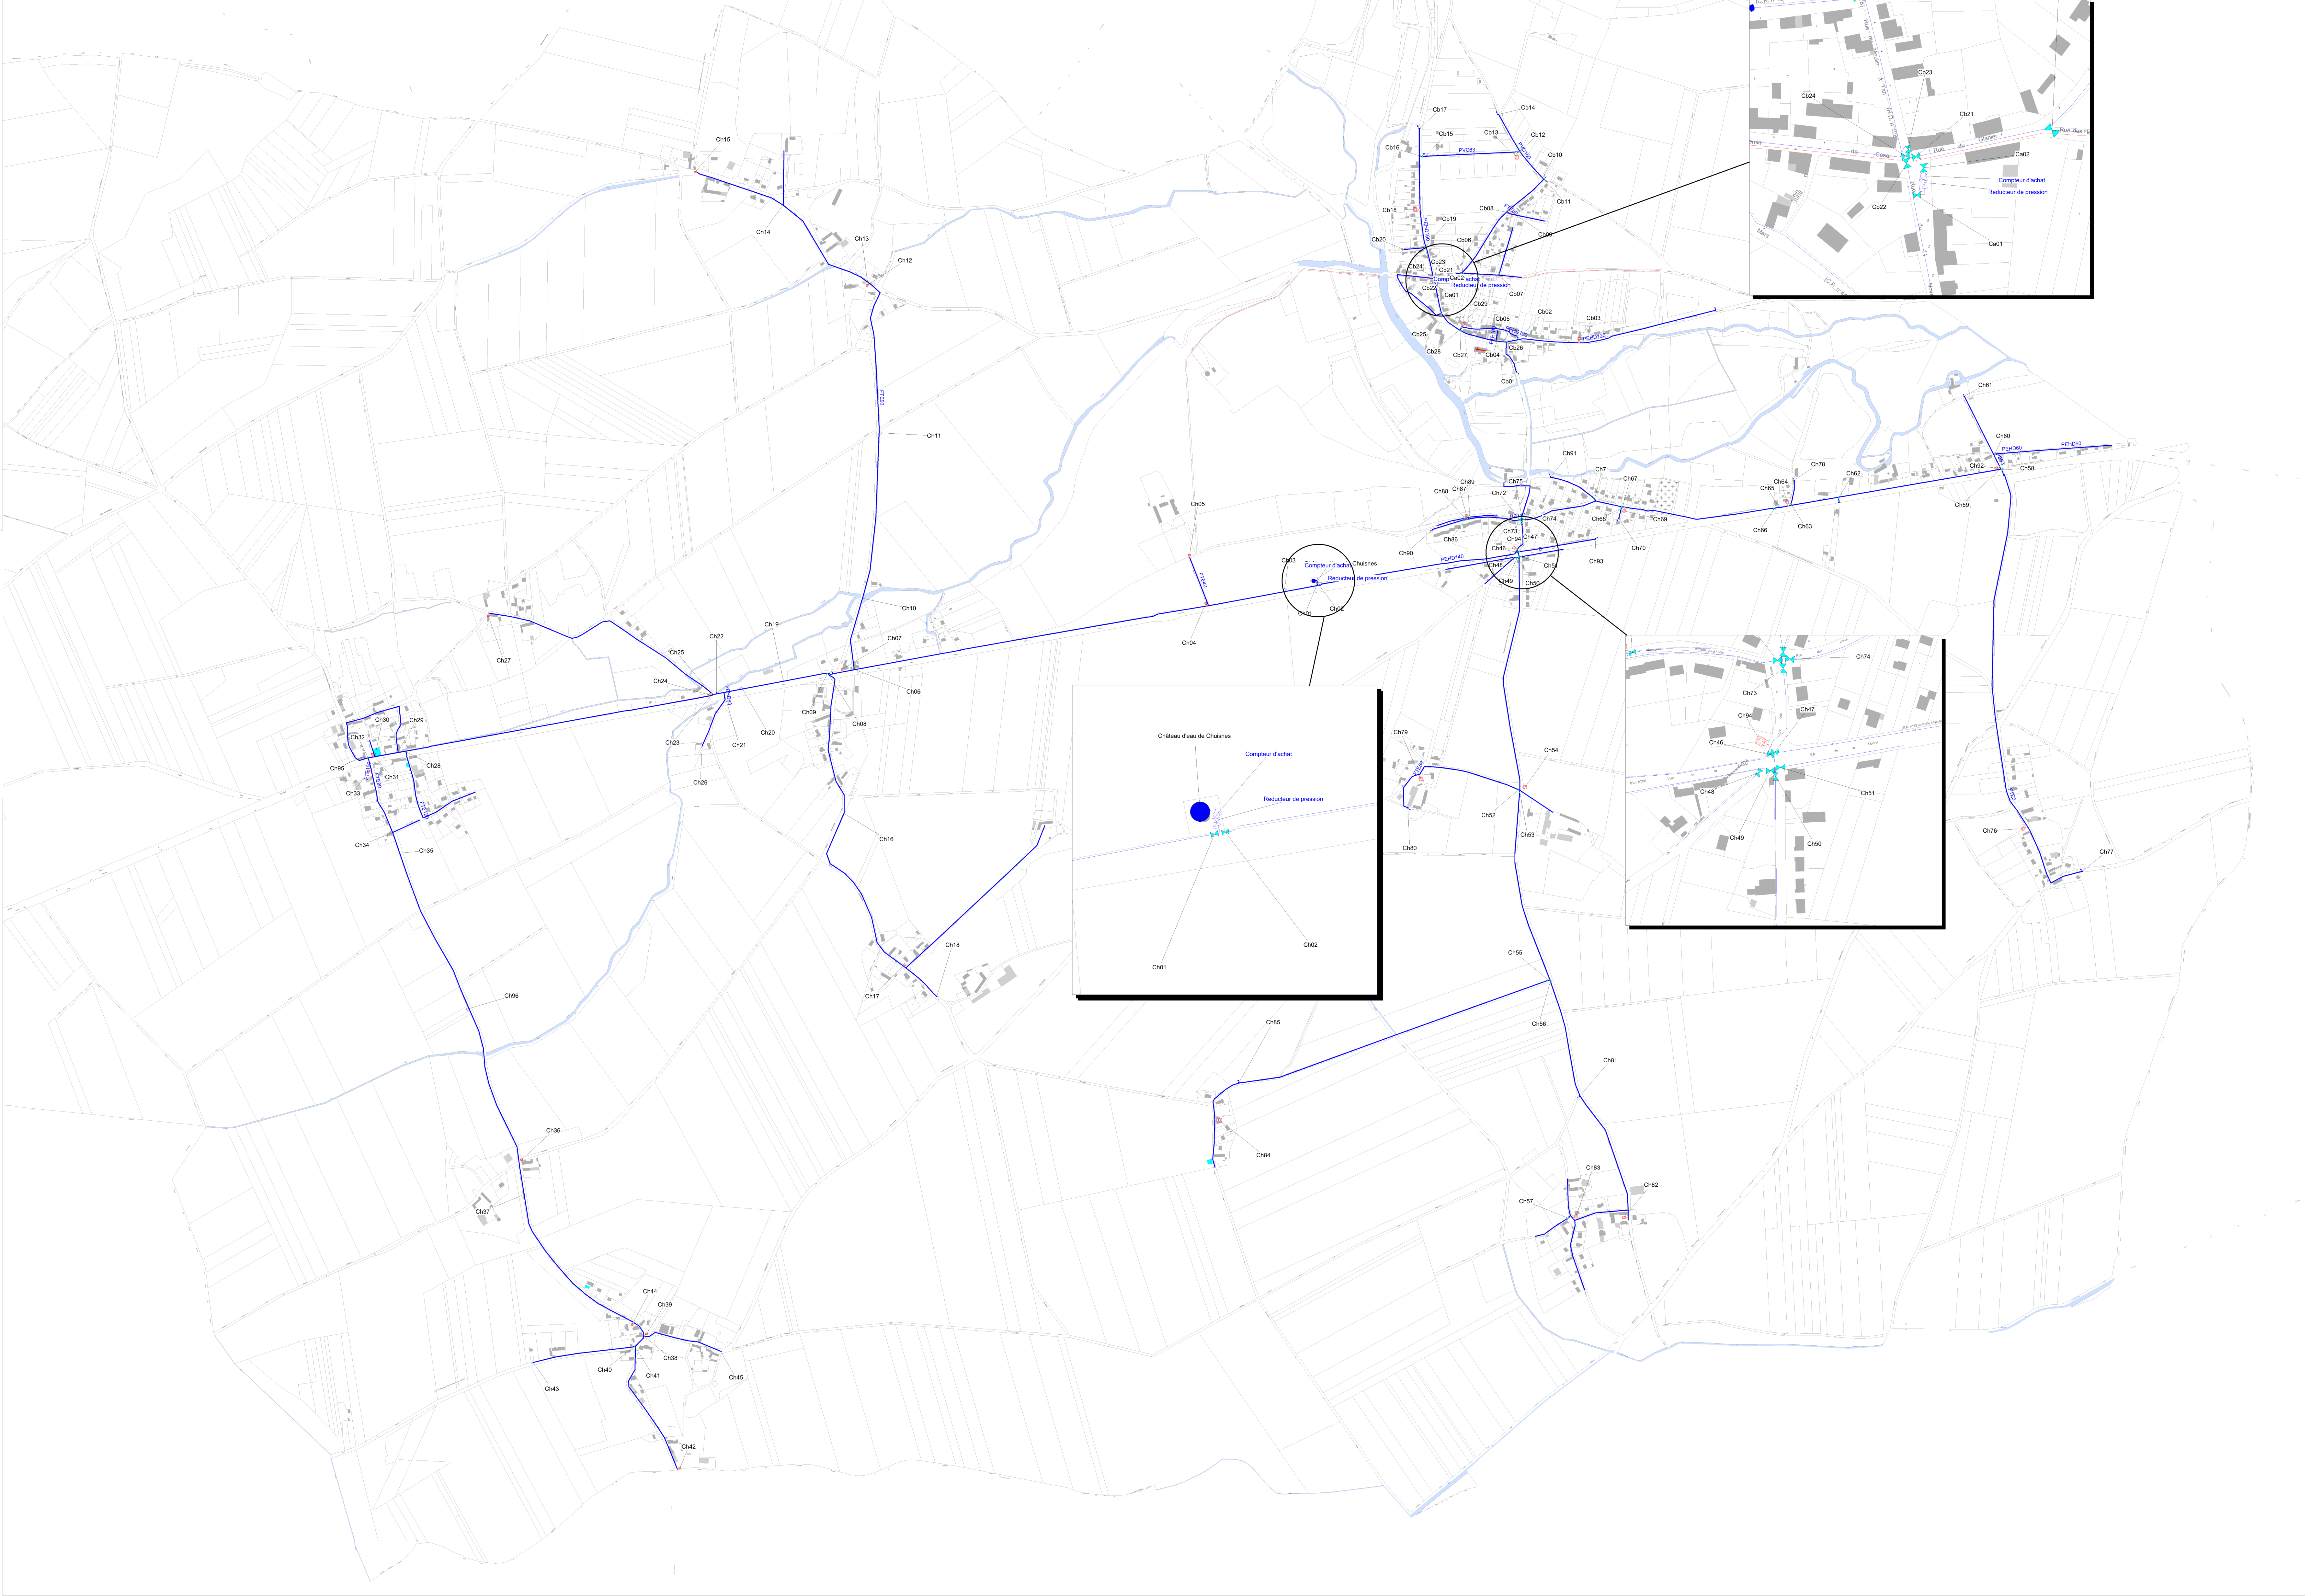

Conduites par DN_nominal

- 120 à 200
- 90 à 120
- 63 à 90
- 1 à 63
- Inconnu

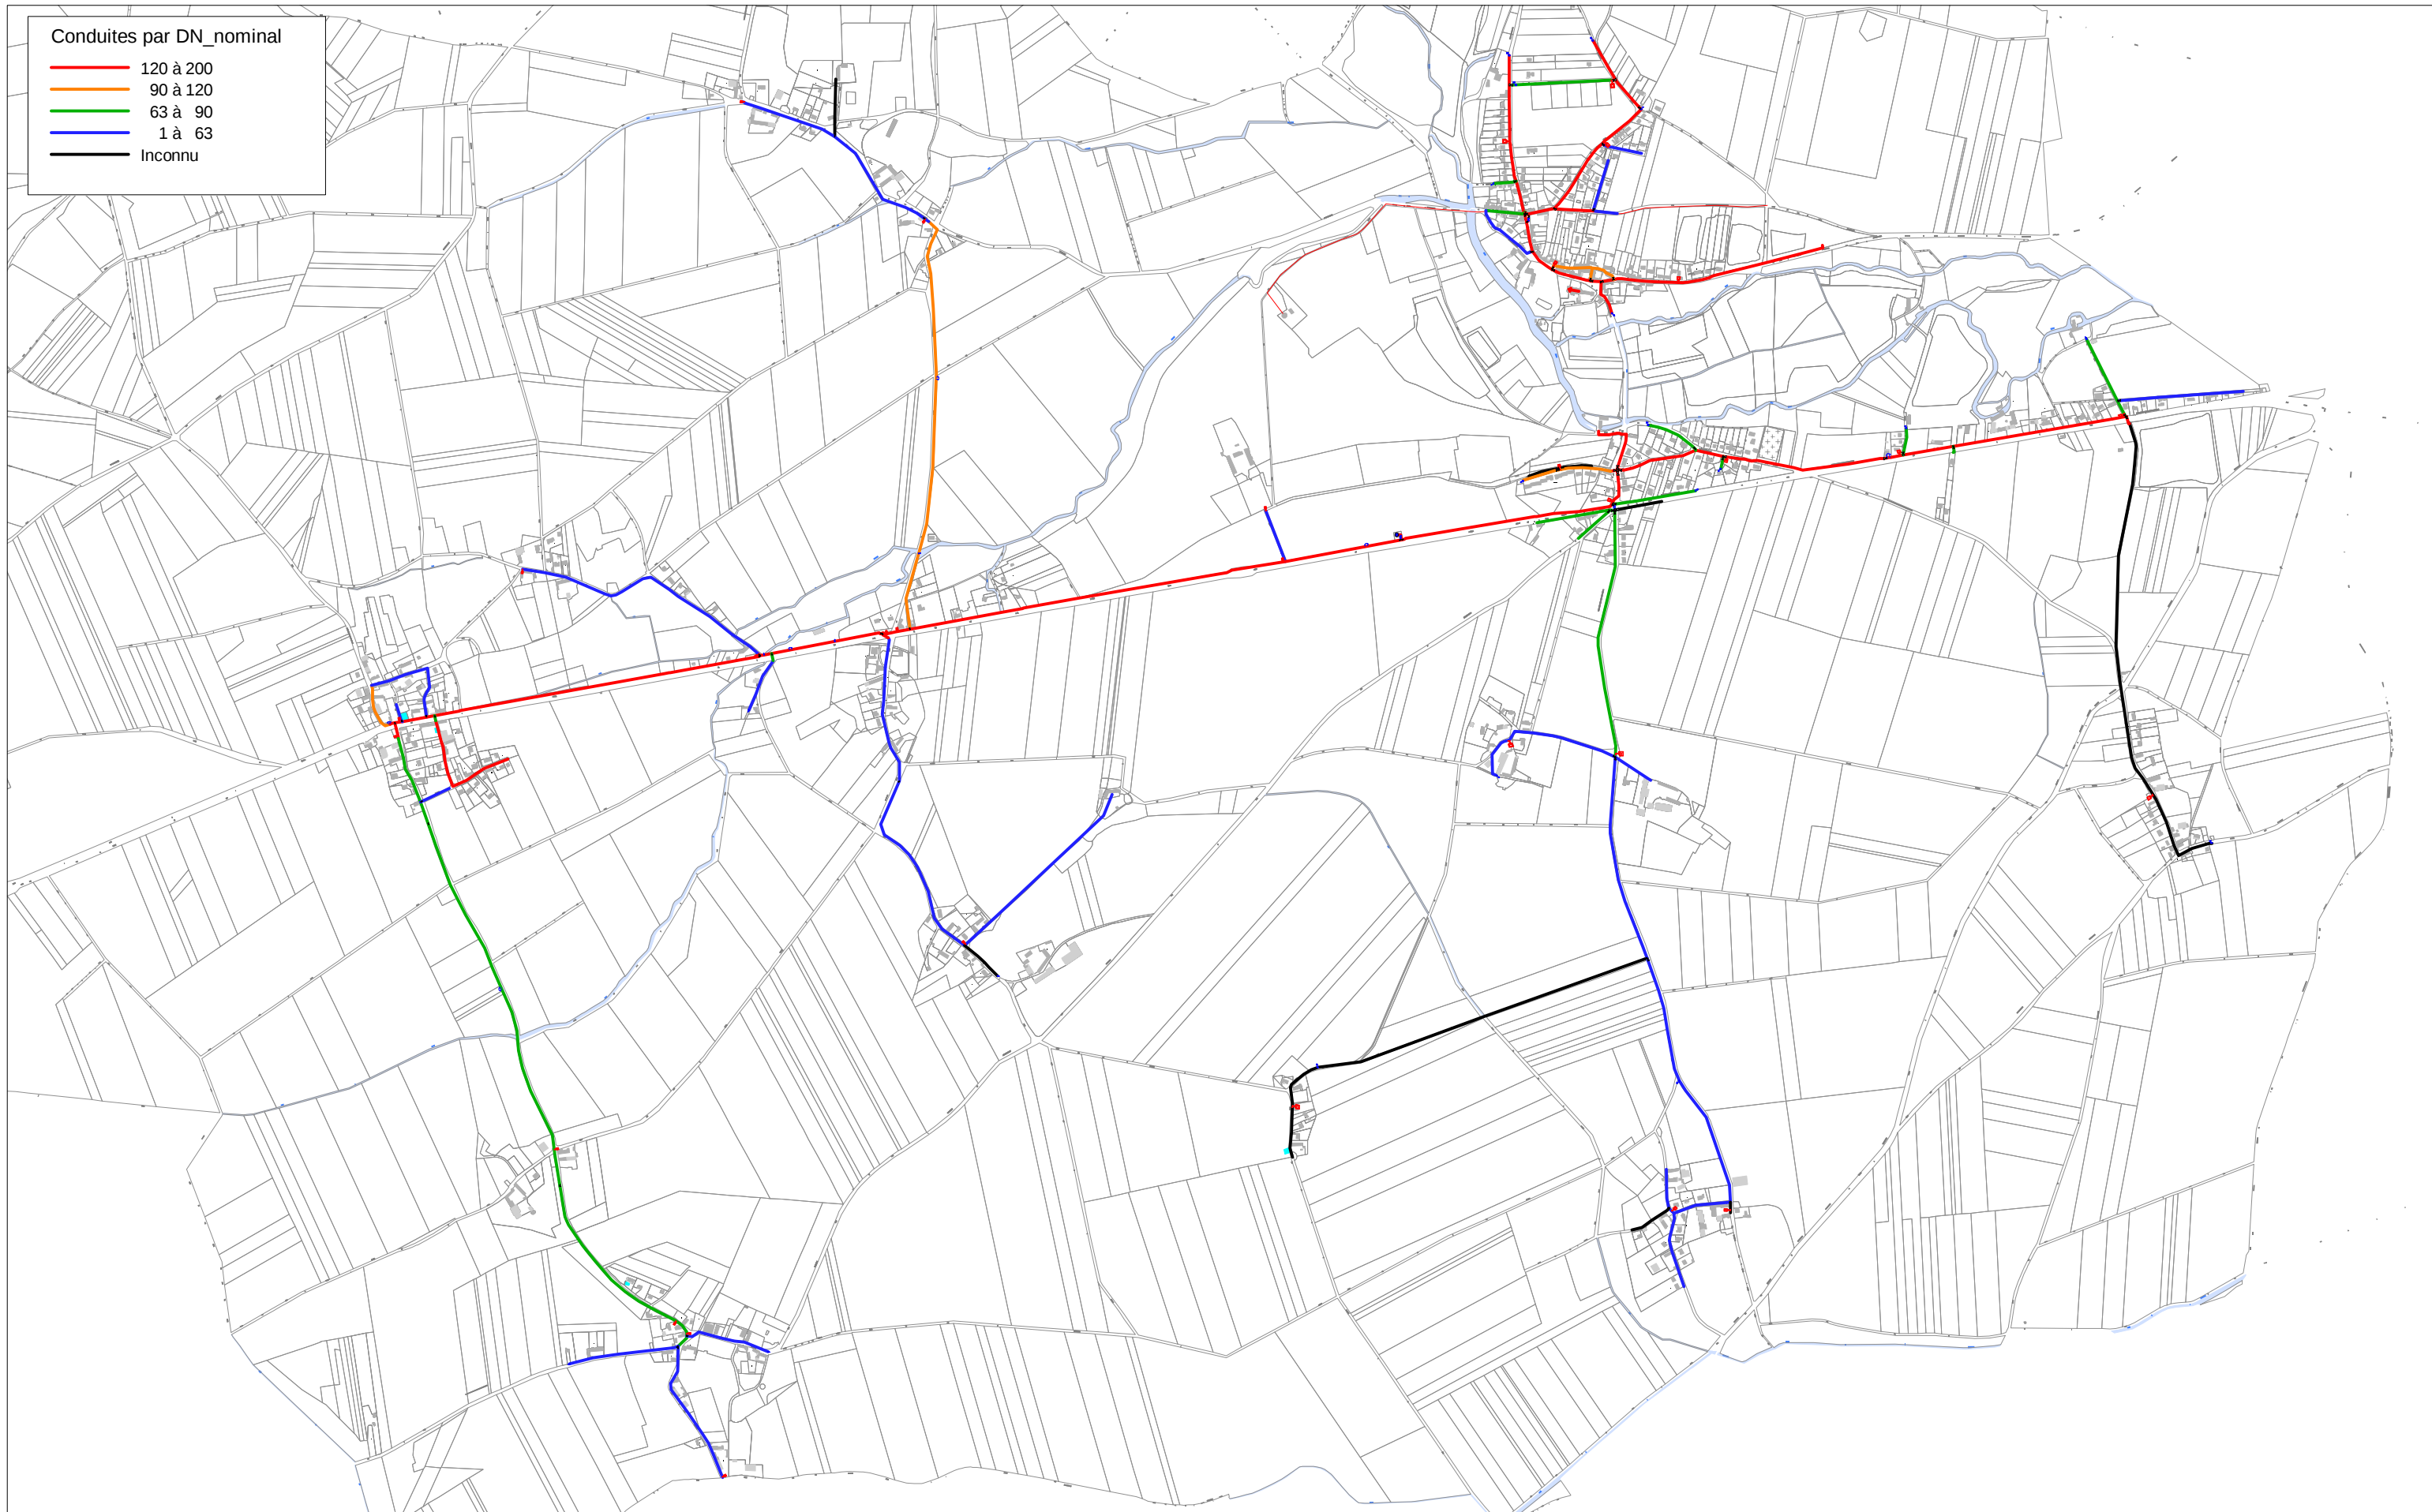

Etude diagnostique du réseau d'alimentation
en eau potable

Ville de Chuisnes

Diamètres des conduites

Août 2013

Echelle : 1 / 15 000