


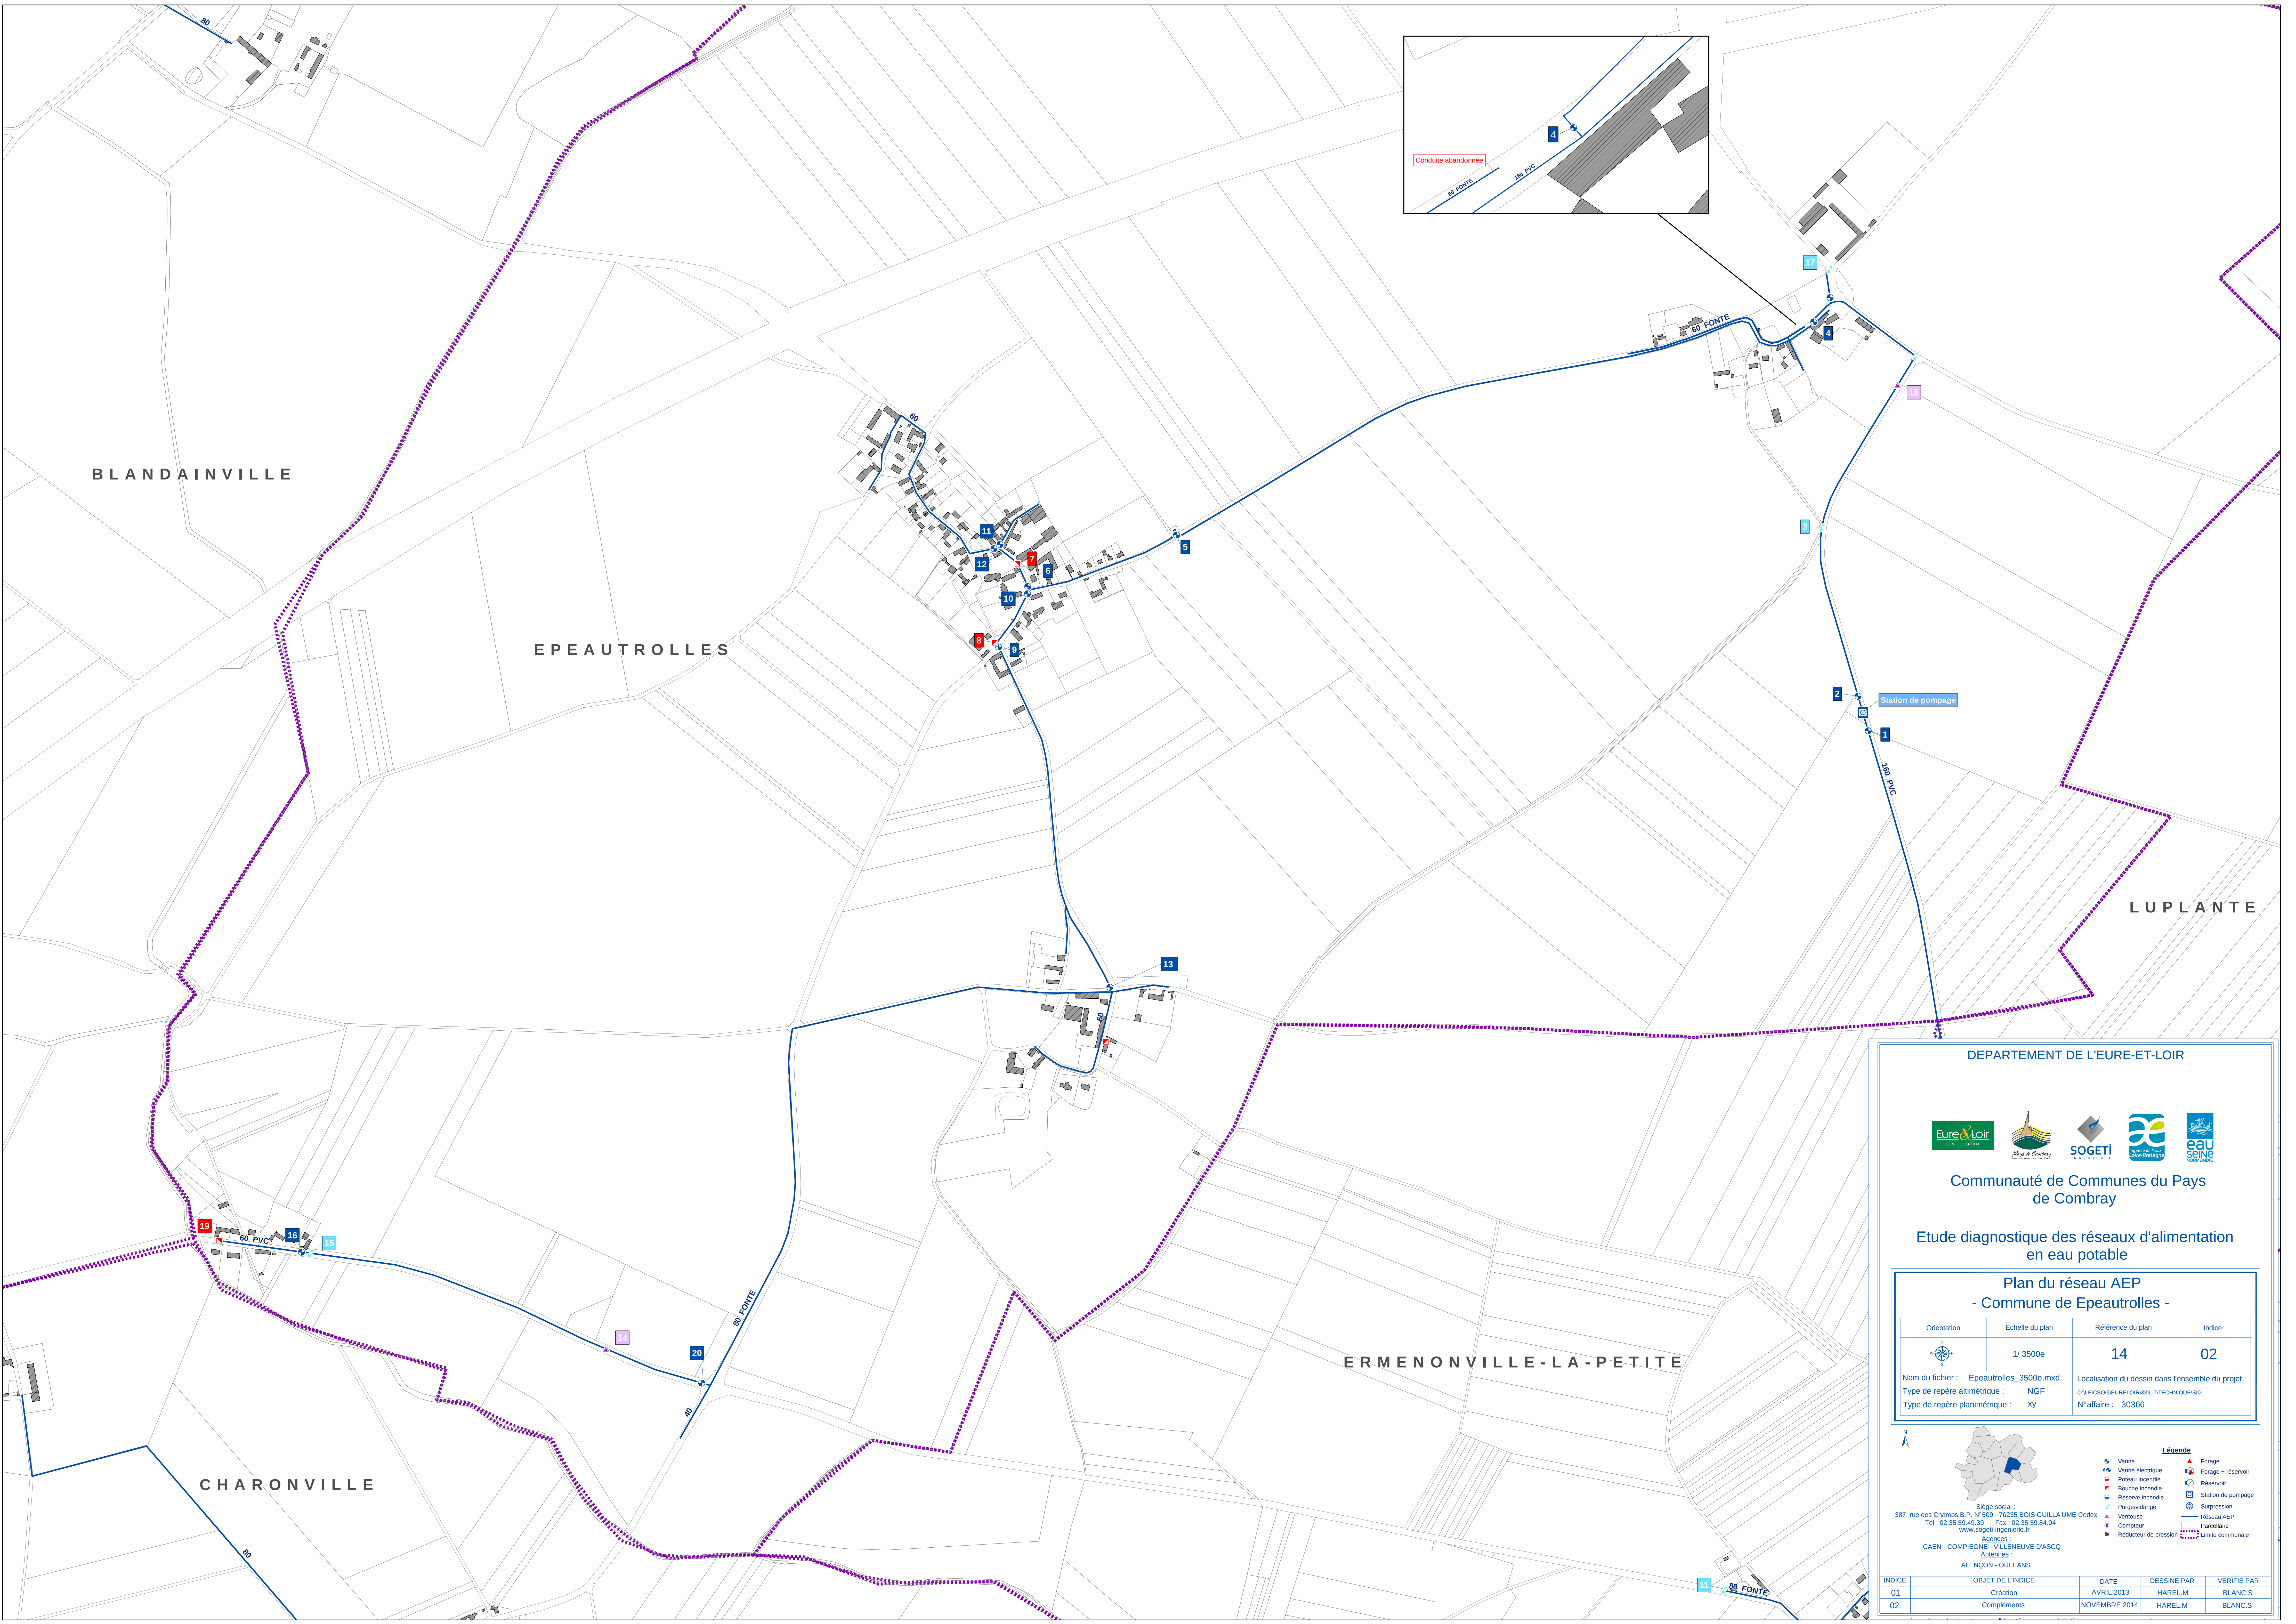

DEPARTEMENT DE L'EURE-ET-LOIR



Communauté de Communes du Pays de Combray


Etude diagnostique des réseaux d'alimentation en eau potable

Plan du réseau AEP
- Commune de Epeautrolles -

Orientation	Echelle du plan	Référence du plan	Indice
	1/ 3500e	14	02

Nom du fichier : Epeautrolles_3500e.mxd
Type de repère altimétrique : NGF
Type de repère planimétrique : xy

Localisation du dessin dans l'ensemble du projet :
O:\FICSD\OUEURE\OIR39\17\TECHNIQUE\ISG
N°affaire : 30366

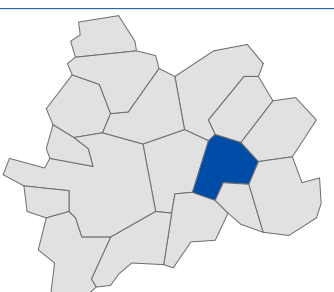

Siège social :
387, rue des Champs B.P. N°509 - 76235 BOIS GUILLAUME Cedex
Tel : 02.35.59.49.39 - Fax : 02.35.59.84.94
www.sogeti-ingenierie.fr

Agences :
CAEN - COMPIEGNE - VILLENEUVE D'ASCQ
Amiens -
ALENCON - ORLEANS

Vanne

Vanne électrique

Poteau incendie

Bouche incendie

Réservoir incendie

Purge/vidange

Ventouse

Compteur

Réducteur de pression

Forage

Forage + réservoir

Réservoir

Station de pompage

Surpression

Réseau AEP

Parcelaire

Limite communale

INDICE	OBJET DE L'INDICE	DATE	DESSINE PAR	VERIFIE PAR
01	Création	AVRIL 2013	HARELM	BLANC.S
02	Compléments	NOVEMBRE 2014	HARELM	BLANC.S