

Commune de
FRIAIZE
(Eure-et-loir)

Élaboration de la carte communale

Prescription de l'élaboration de la carte communale
Carte communale approuvée le 27 juin 2008
Délibération rapportée le
Carte communale approuvée le

Carte communale
approuvée le 27 juin 2008

Délibération rapportée le

Carte communale
approuvée le

Délibération rapportée le

Carte communale
approuvée le

Carte communale
approuvée le

Vu pour être annexé à la
délibération du conseil
municipal du

approuvant la carte
communale
de la commune de
Friaize
Le maire,

PLAN DES RÉSEAUX D'ADDUCTION D'EAU POTABLE ET D'ASSAINISSEMENT ensemble de la commune

Date : **7 octobre 2008**

Phase :
approbation

Échelle : **1/5000**


Pièce n°
4.2

Mairie de Fraize, 1, rue des Cours-Basses, 28240
tél / fax : 02 37 49 83 13
Thierry Gilson, architecte-paysagiste, 2, rue des Côtes, 28000 Chartres
tél : 02 37 91 08 08 / fax : 02 37 90 76 87 / e-mail : gilsonpaysage@wanadoo.fr

Fond de plan dressé par

Fond de plan dressé par

Fond de plan dressé par

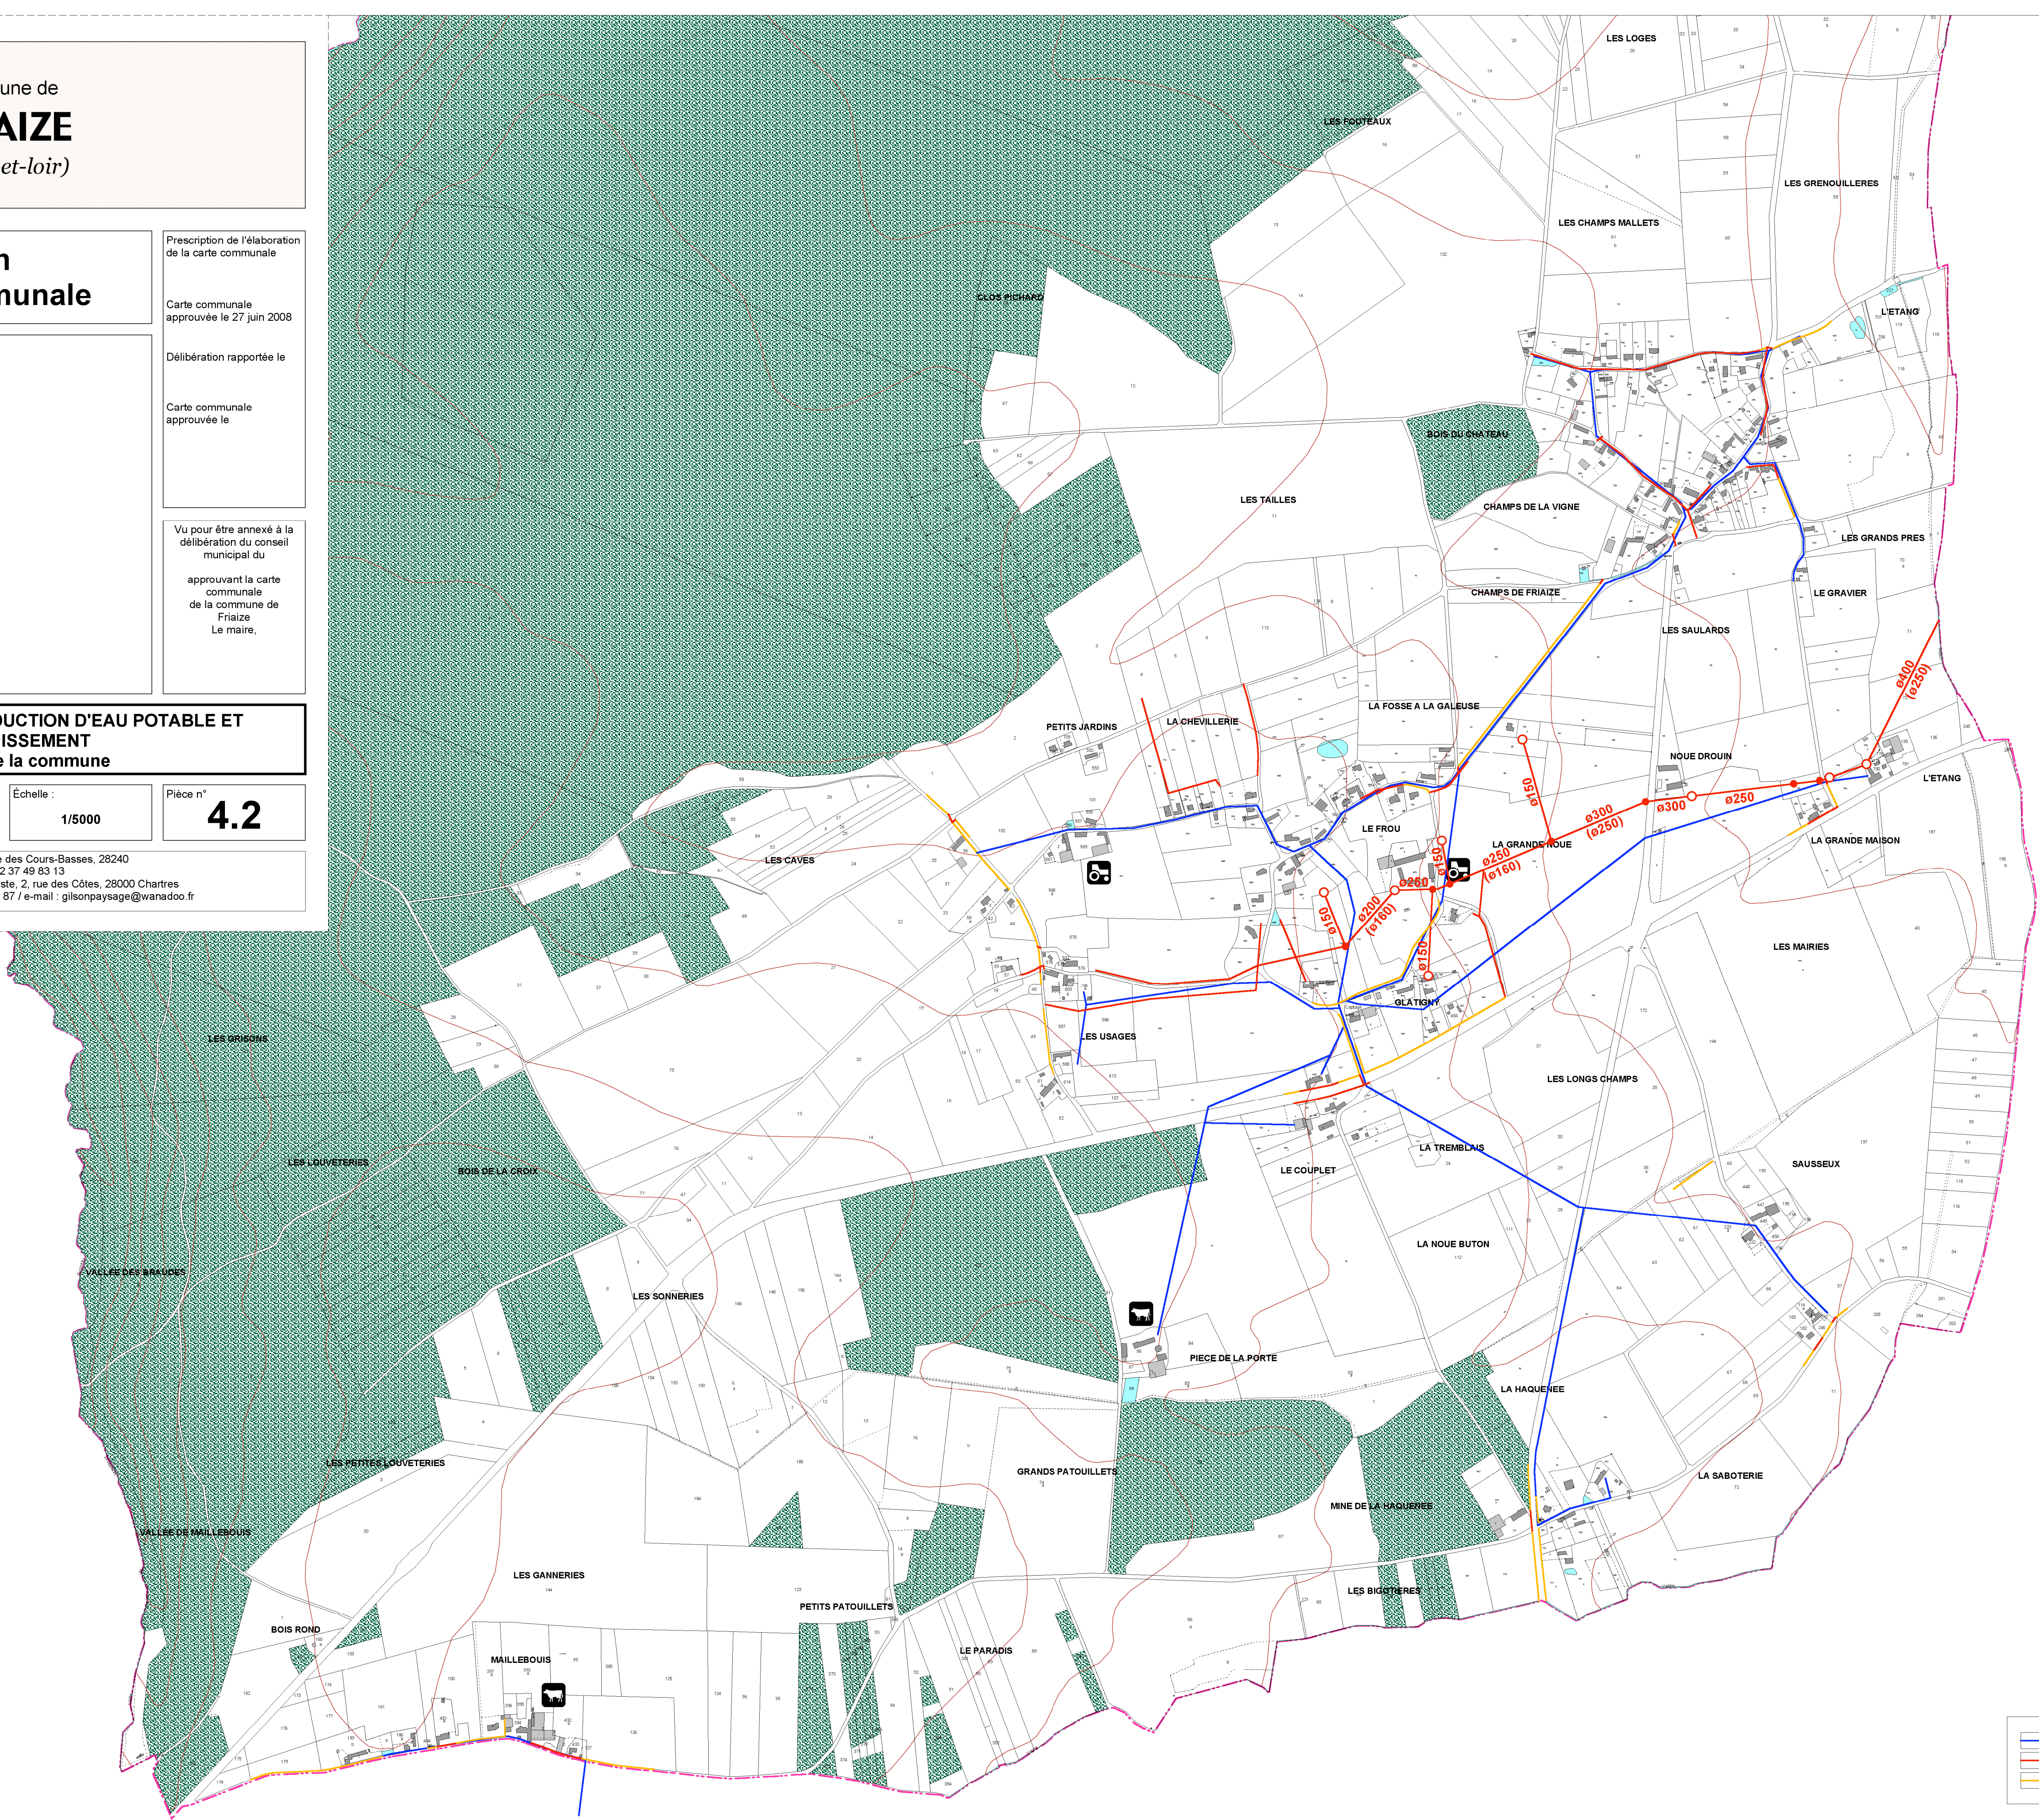

	réseau d'adduction d'eau potable
	réseau busé gravitaire - eaux pluviales
	fossé à ciel ouvert - eaux pluviales