


COMMUNE DE CERNAY


DISTRIBUTION D'EAU

PLAN GÉNÉRAL AU 1/5.000
PLAN DÉTAIL AU 1/2.500

Dressé par J. BRUNEAU Ing^r Conseil
Etampes le:

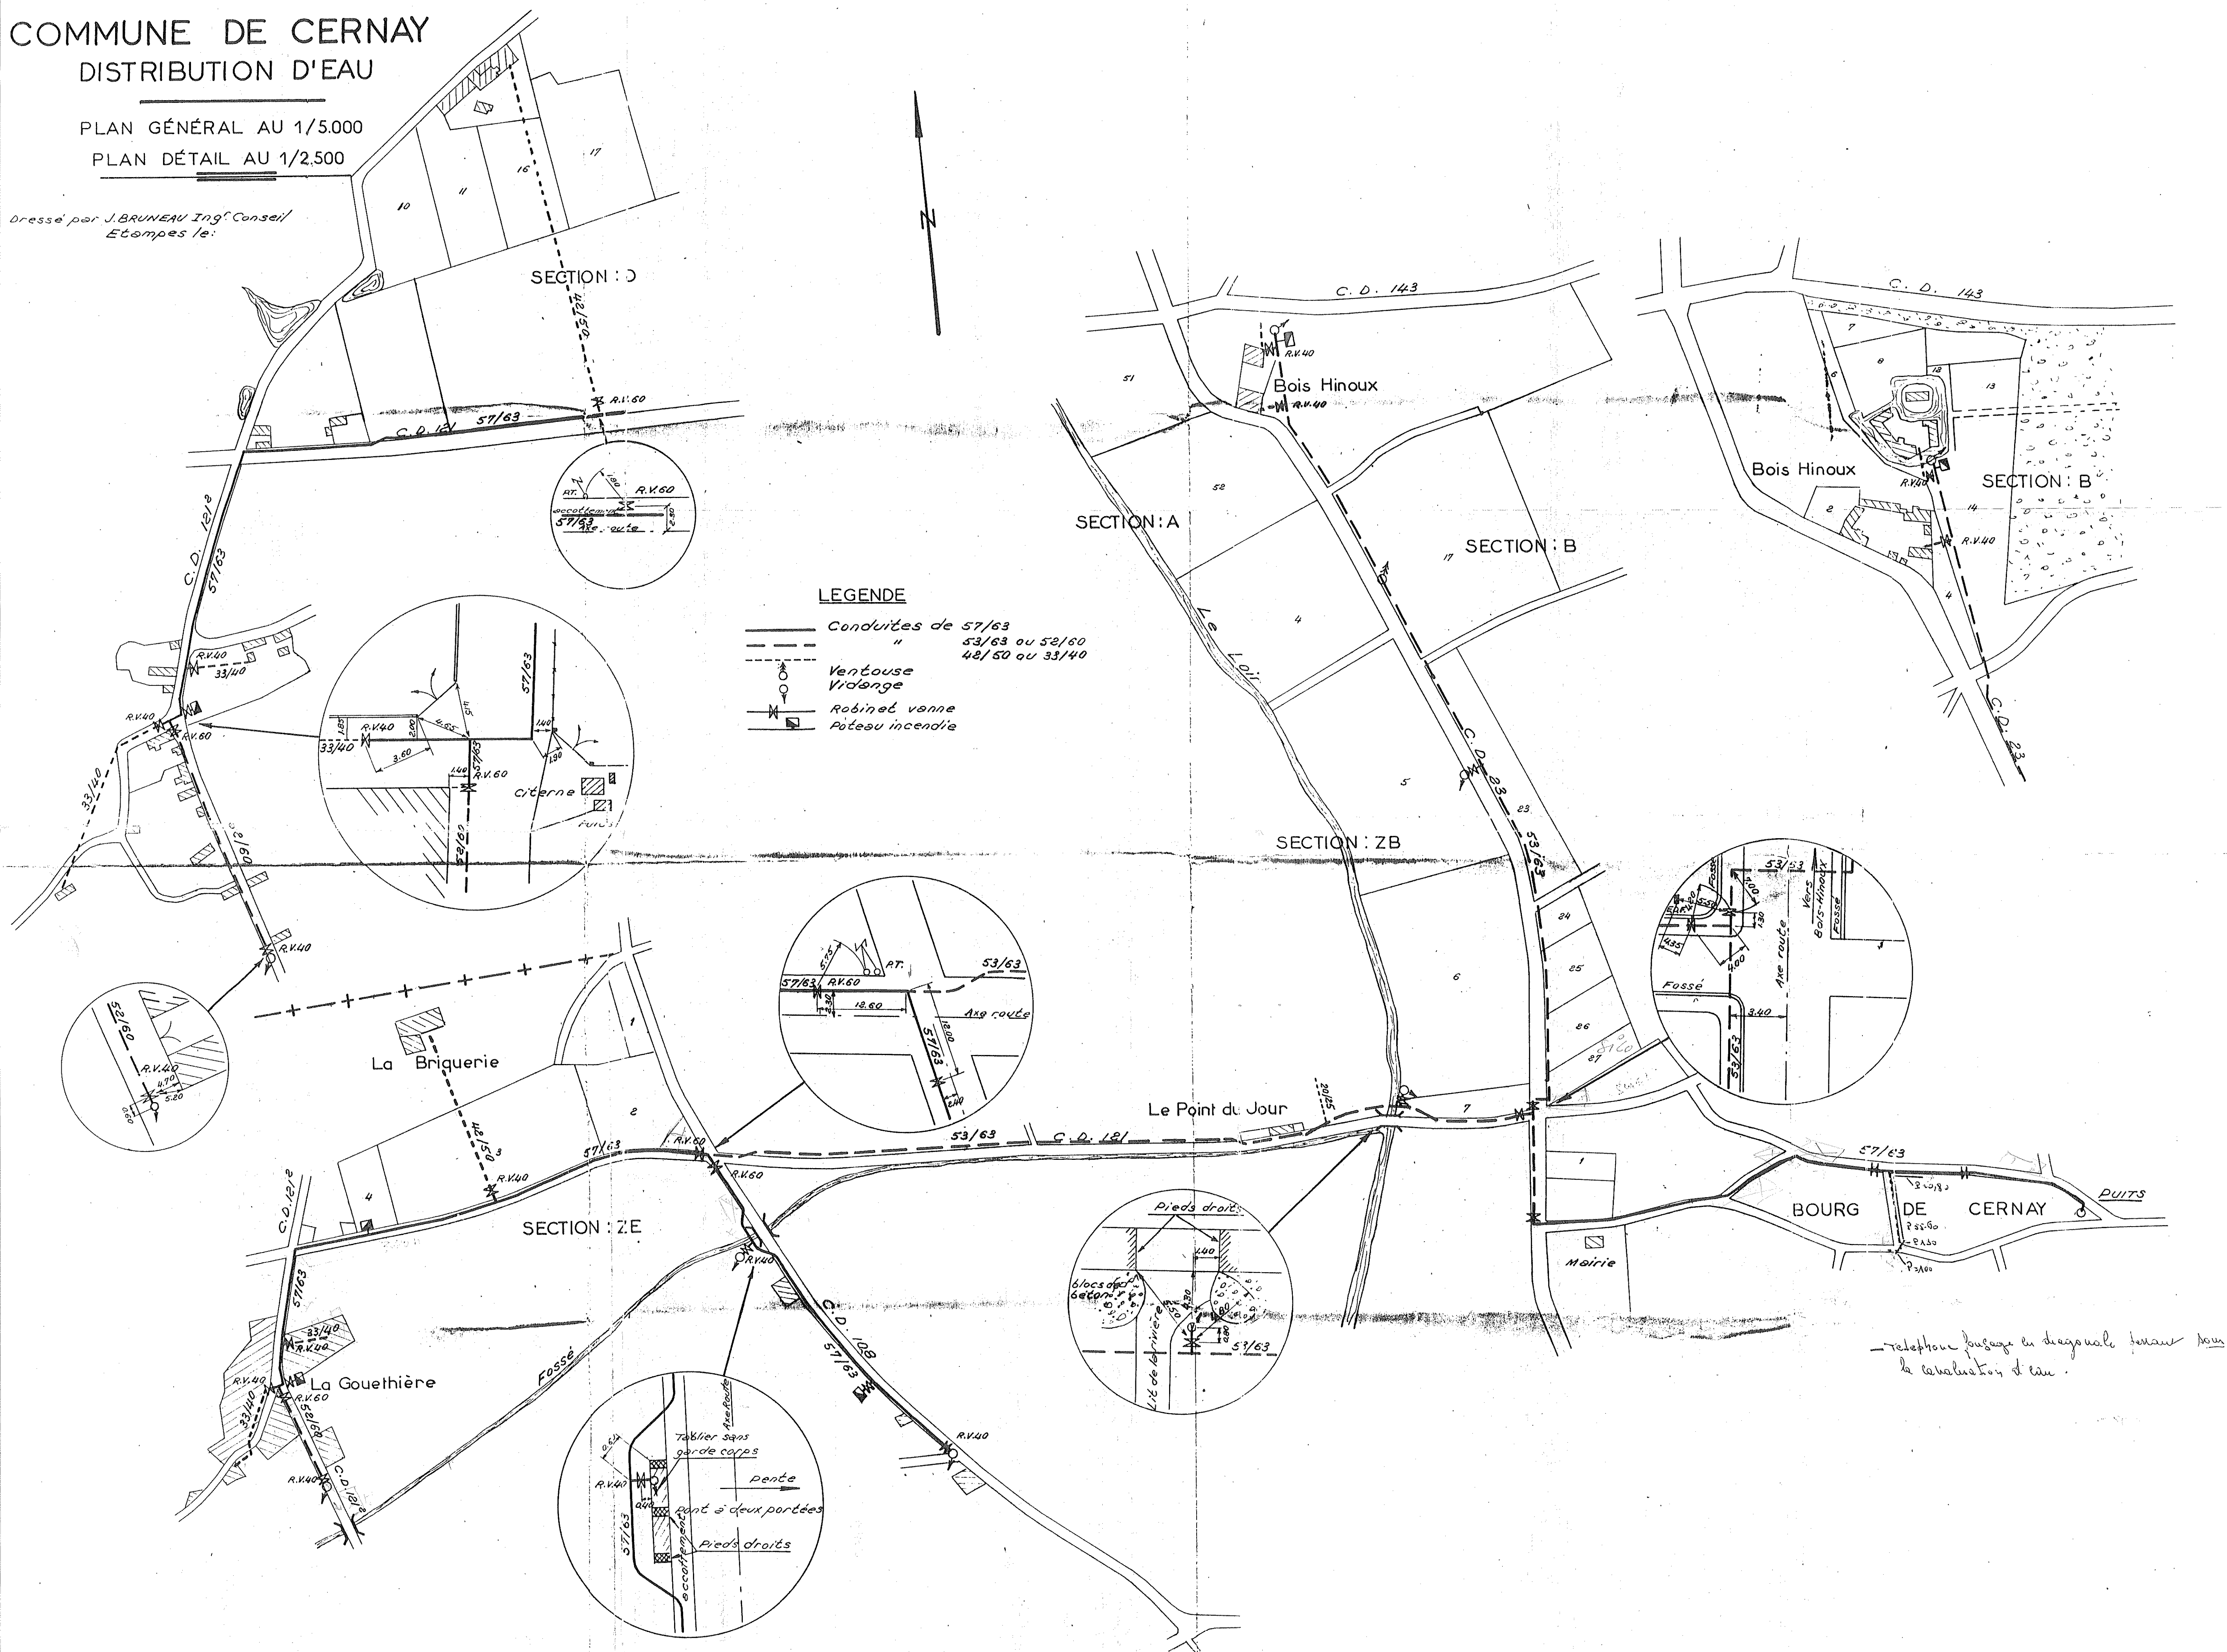

— téléphone bureau en diagonale pour pour
la cabanette d'eau.

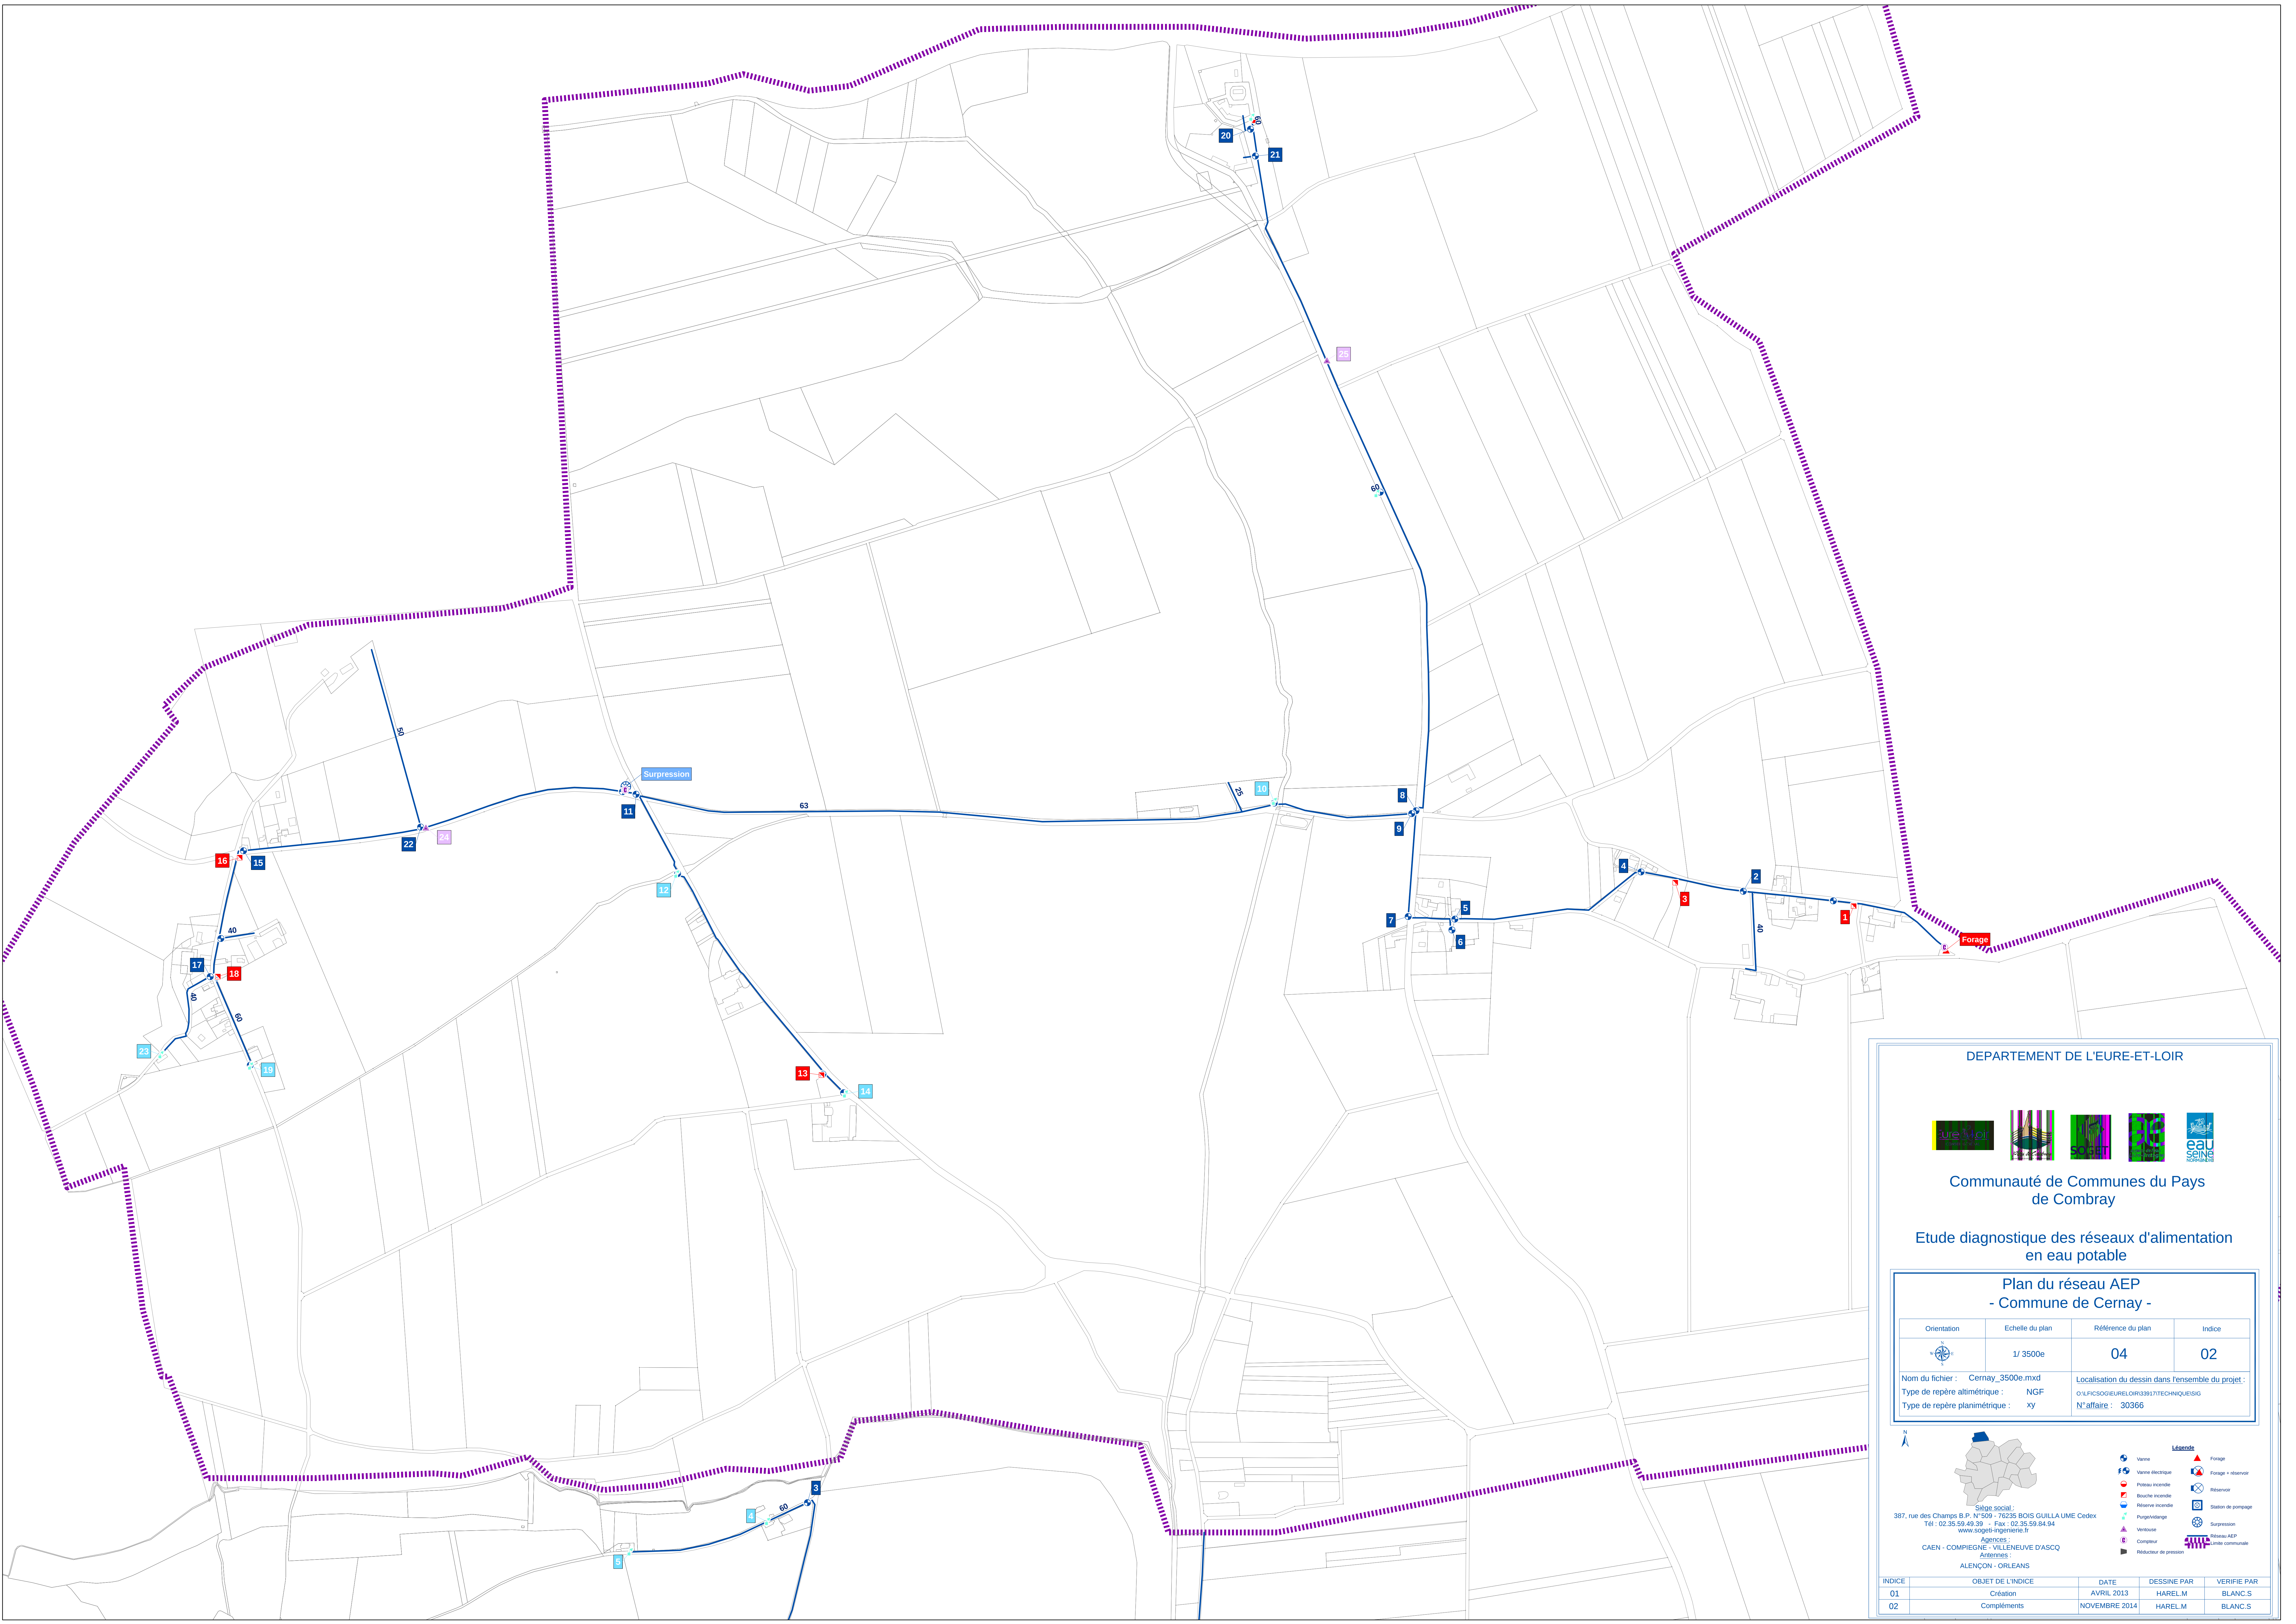

DEPARTEMENT DE L'EURE-ET-LOIR

Communauté de Communes du Pays de Combray

Etude diagnostique des réseaux d'alimentation en eau potable

Plan du réseau AEP - Commune de Cernay -

Orientation	Echelle du plan	Référence du plan	Indice
	1/ 3500e	04	02

Nom du fichier : Cernay_3500e.mxd
Type de repère altimétrique : NGF
Type de repère planimétrique : xy

Localisation du dessin dans l'ensemble du projet :
O:\LICSSOGEURELOIR\3391\TECHNIQUESIG
N°affaire : 30366

Sigle social :
387, rue des Champs B.P. N°509 - 76235 BOIS GUILLAUME Cedex
Tél : 02 35 59 49 39 - Fax : 02 35 59 84 94
www.sogest-ingenierie.fr

Agences :
CAEN - COMPIEGNE - VILLeneuve d'ASCQ
Antennes :
ALENÇON - ORLEANS

Valve

Valve électrique

Point de mesure

Booster

Réserve

Purification

Ventilateur

Compresseur

Réducteur de pression

Forage

Forage + réservoir

Réservoir

Station de pompage

Surpression

Réseau AEP

Limite communale

INDICE	OBJET DE L'INDICE	DATE	DESSINE PAR	VERIFIE PAR
01	Création	AVRIL 2013	HARELM	BLANC S
02	Compléments	NOVEMBRE 2014	HARELM	BLANC S