



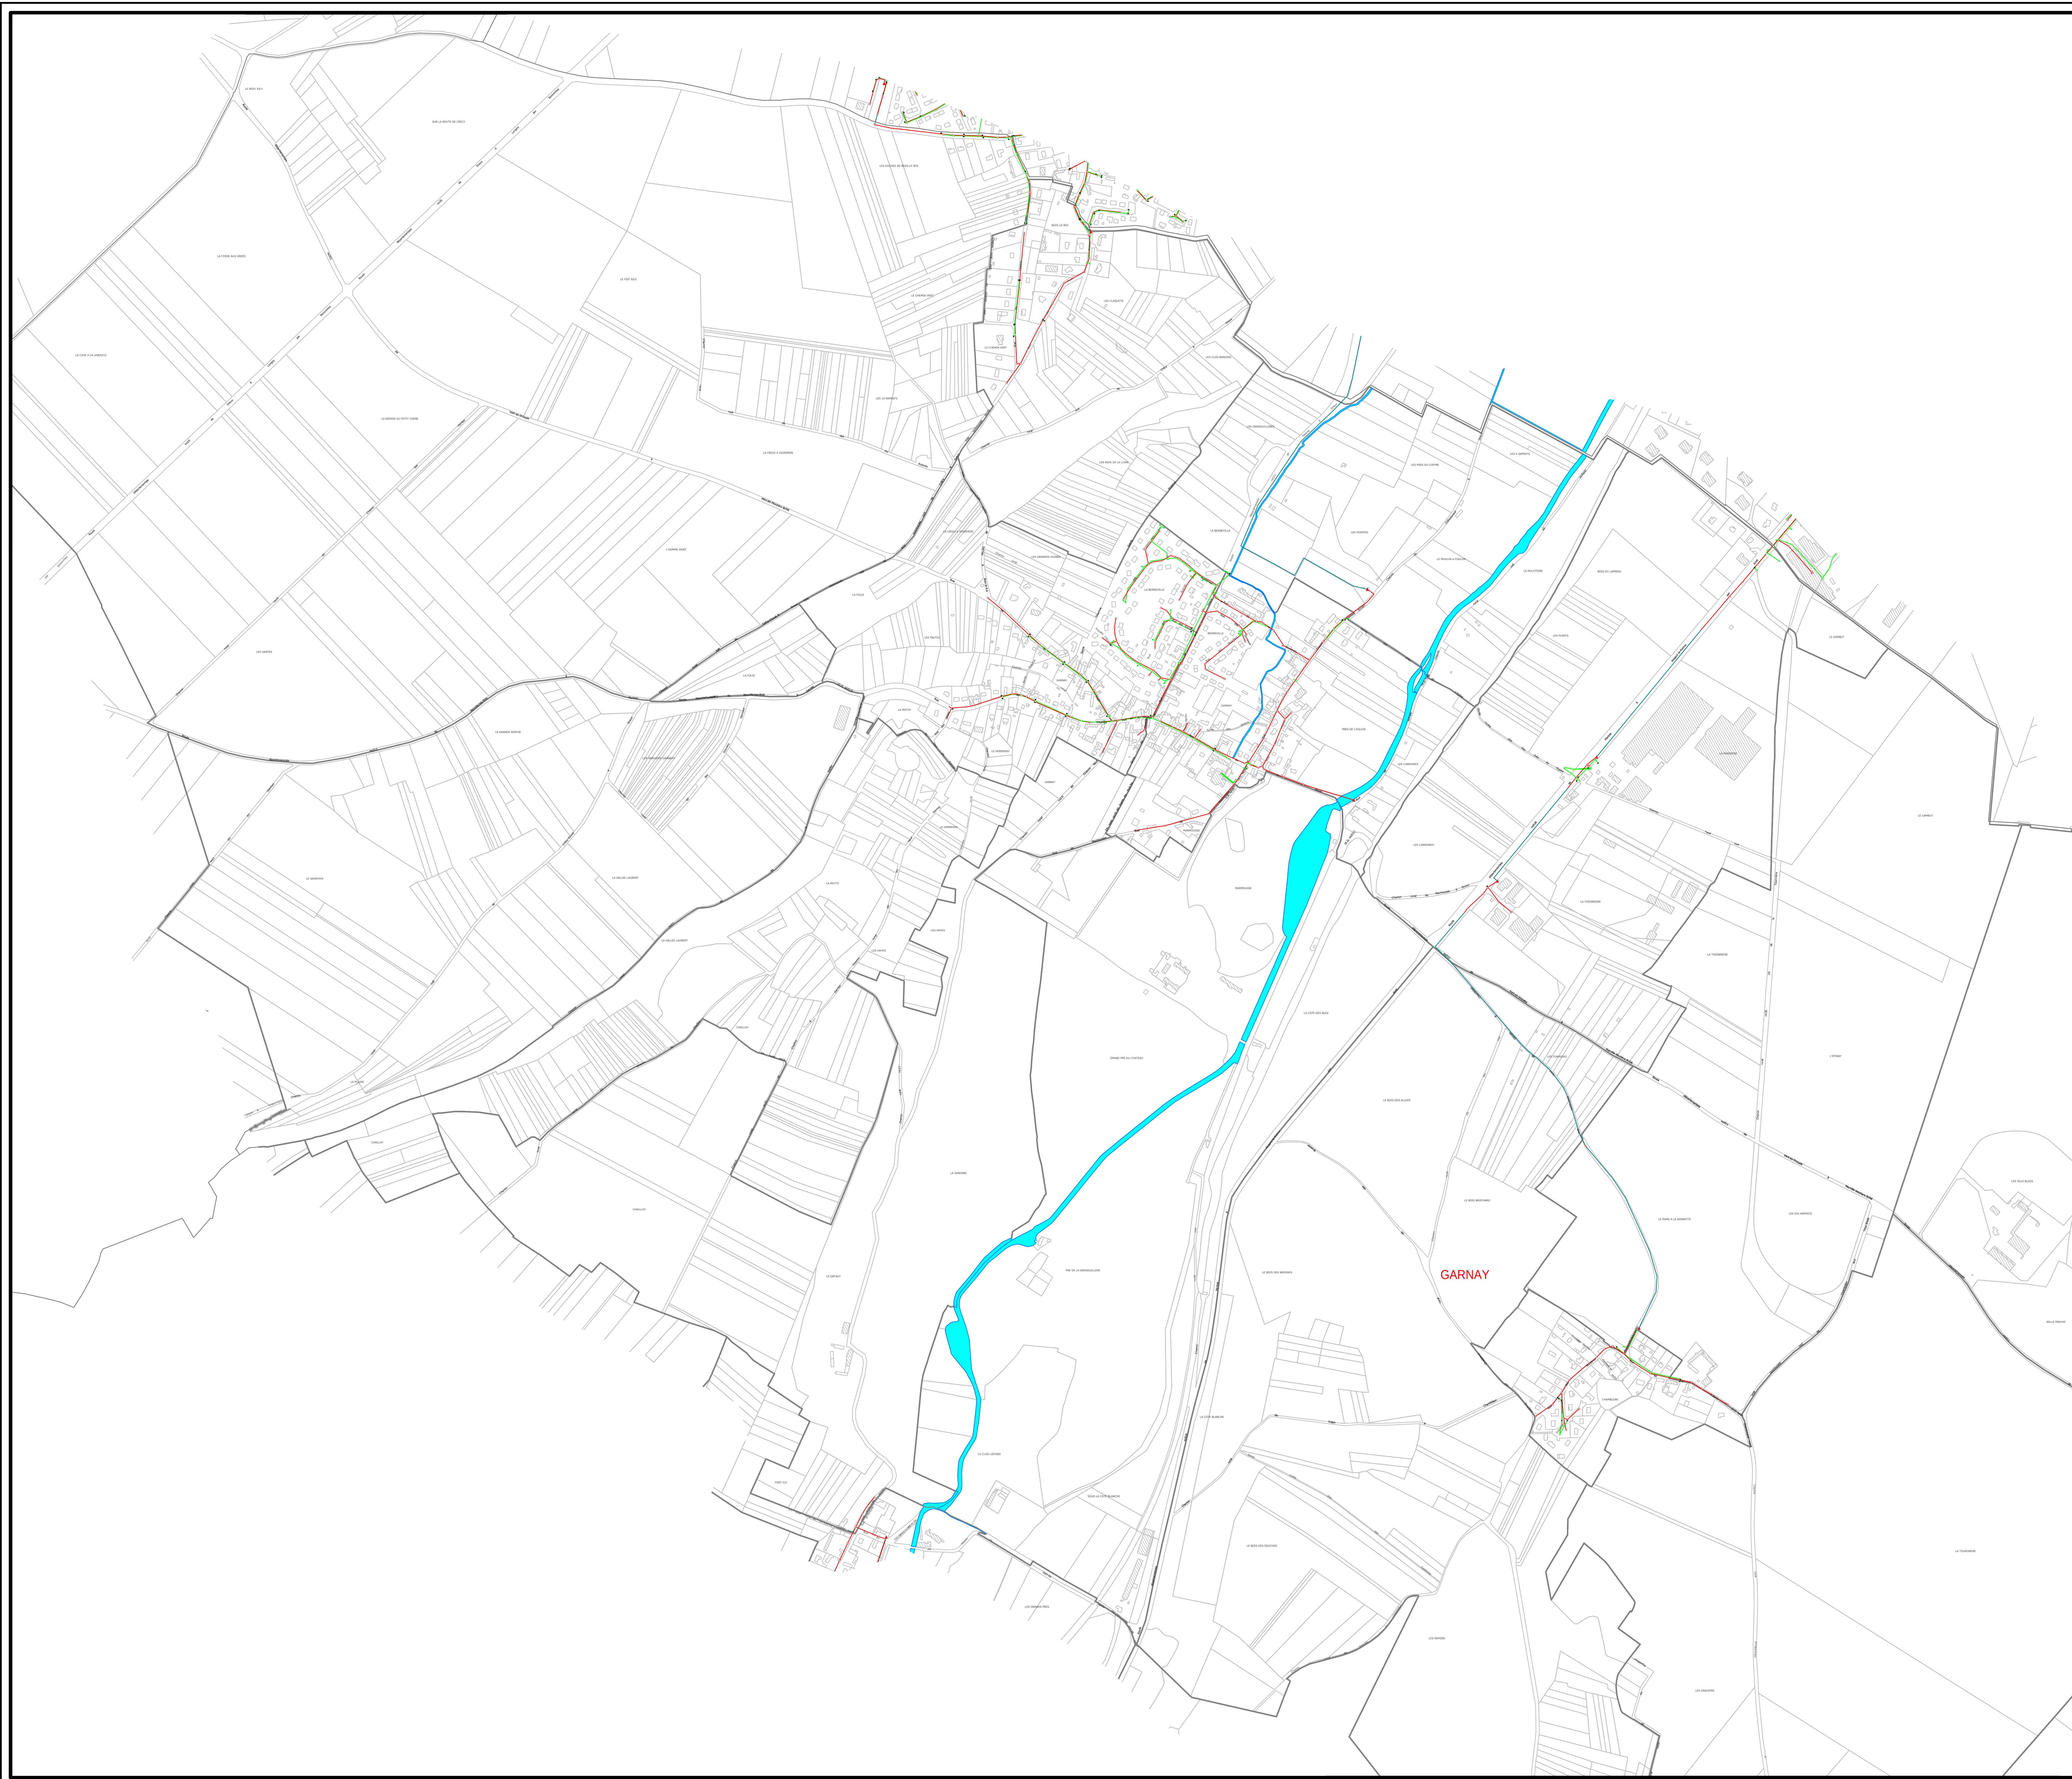


Patrimoine ASSAINISSEMENT

- A-COLLEC-EP/A-Collecteur eaux pluviales
- A-COLLEC-EU/A-Collecteur eaux usées
- A-COLLEC-EU-REFDUL/A-Collecteur, refoulement eaux usées
- A-COLLEC-UN/A-Collecteur, réseau unitaire
- A-BASSIN/A-Bassin de rétention
- A-BOUCHE/A-Bouche
- A-BOUCHE/A-Bouche
- A-CAPTEU/A-Capteur
- A-CHASSE/A-Réservoir de chasse
- A-CHAUSS/A-Chaussée réservoir
- A-CONDEB/A-Contrôleur de débit
- A-DEVERS/A-Déversoir d'orage
- A-DUVHYD/A-Duvrage hydraulique
- A-PMPAG/A-Pompage
- A-REGAR/A-Regard
- A-REGBR/A-Regard de branchement
- A-SECOUL/A-Sens d'écoulement
- A-STEP/A-Station d'épuration
- A-TRAPHY/A-Traitement physique
- A-VENTDU/A-Ventouse

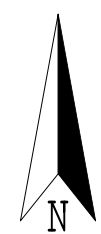

GARNAY (20171)

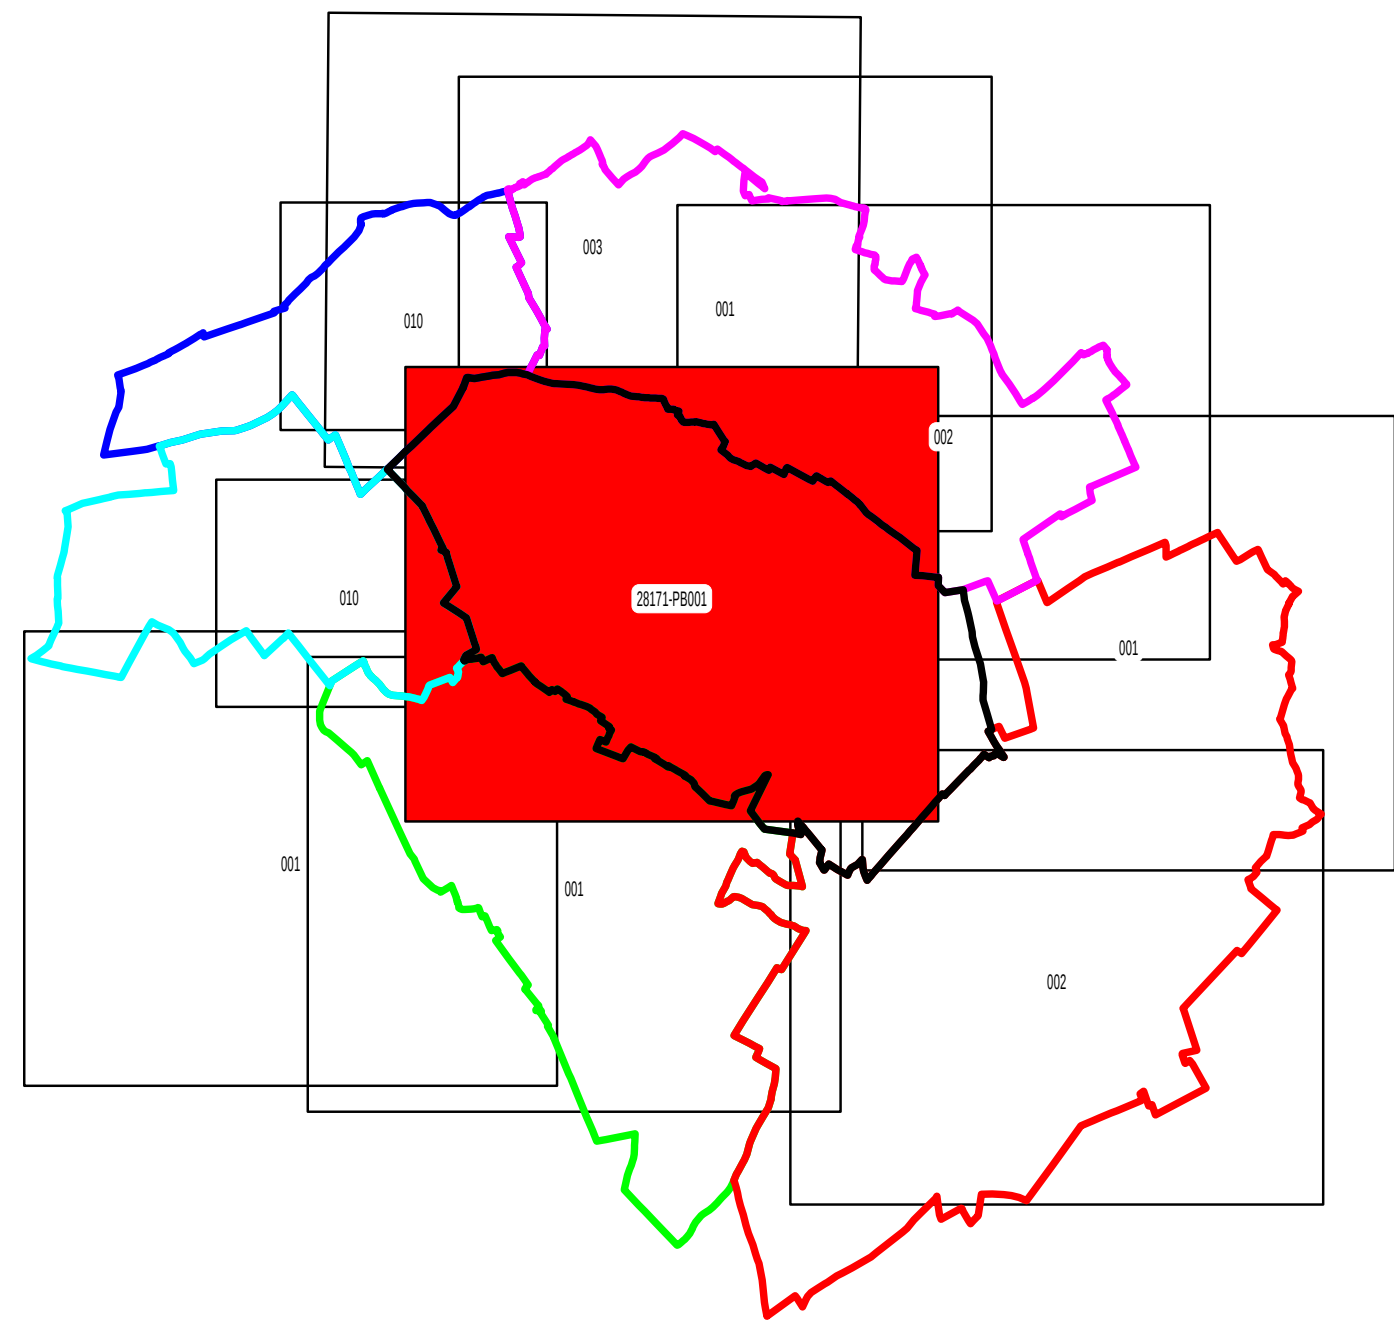

ALLAINVILLE

GARNAY

TREON
MARVILLE, MOUTIERS, BRULLE
GARNCIERE-EN-DROUAI
VERNOUILLET

eau
de Normandie

37, rue Raymond Duflo
76150 Harfleur

GARNAY (20171)

RESEAU D'ASSAINISSEMENT

Indice	Date	Dessiné	Vérifié	Modifications
--------	------	---------	---------	---------------

PLANCHE 002

N° du plan : 20171-A-PB001 | Contrat : 20171 | Echelle : 1/5000 | Indice :