


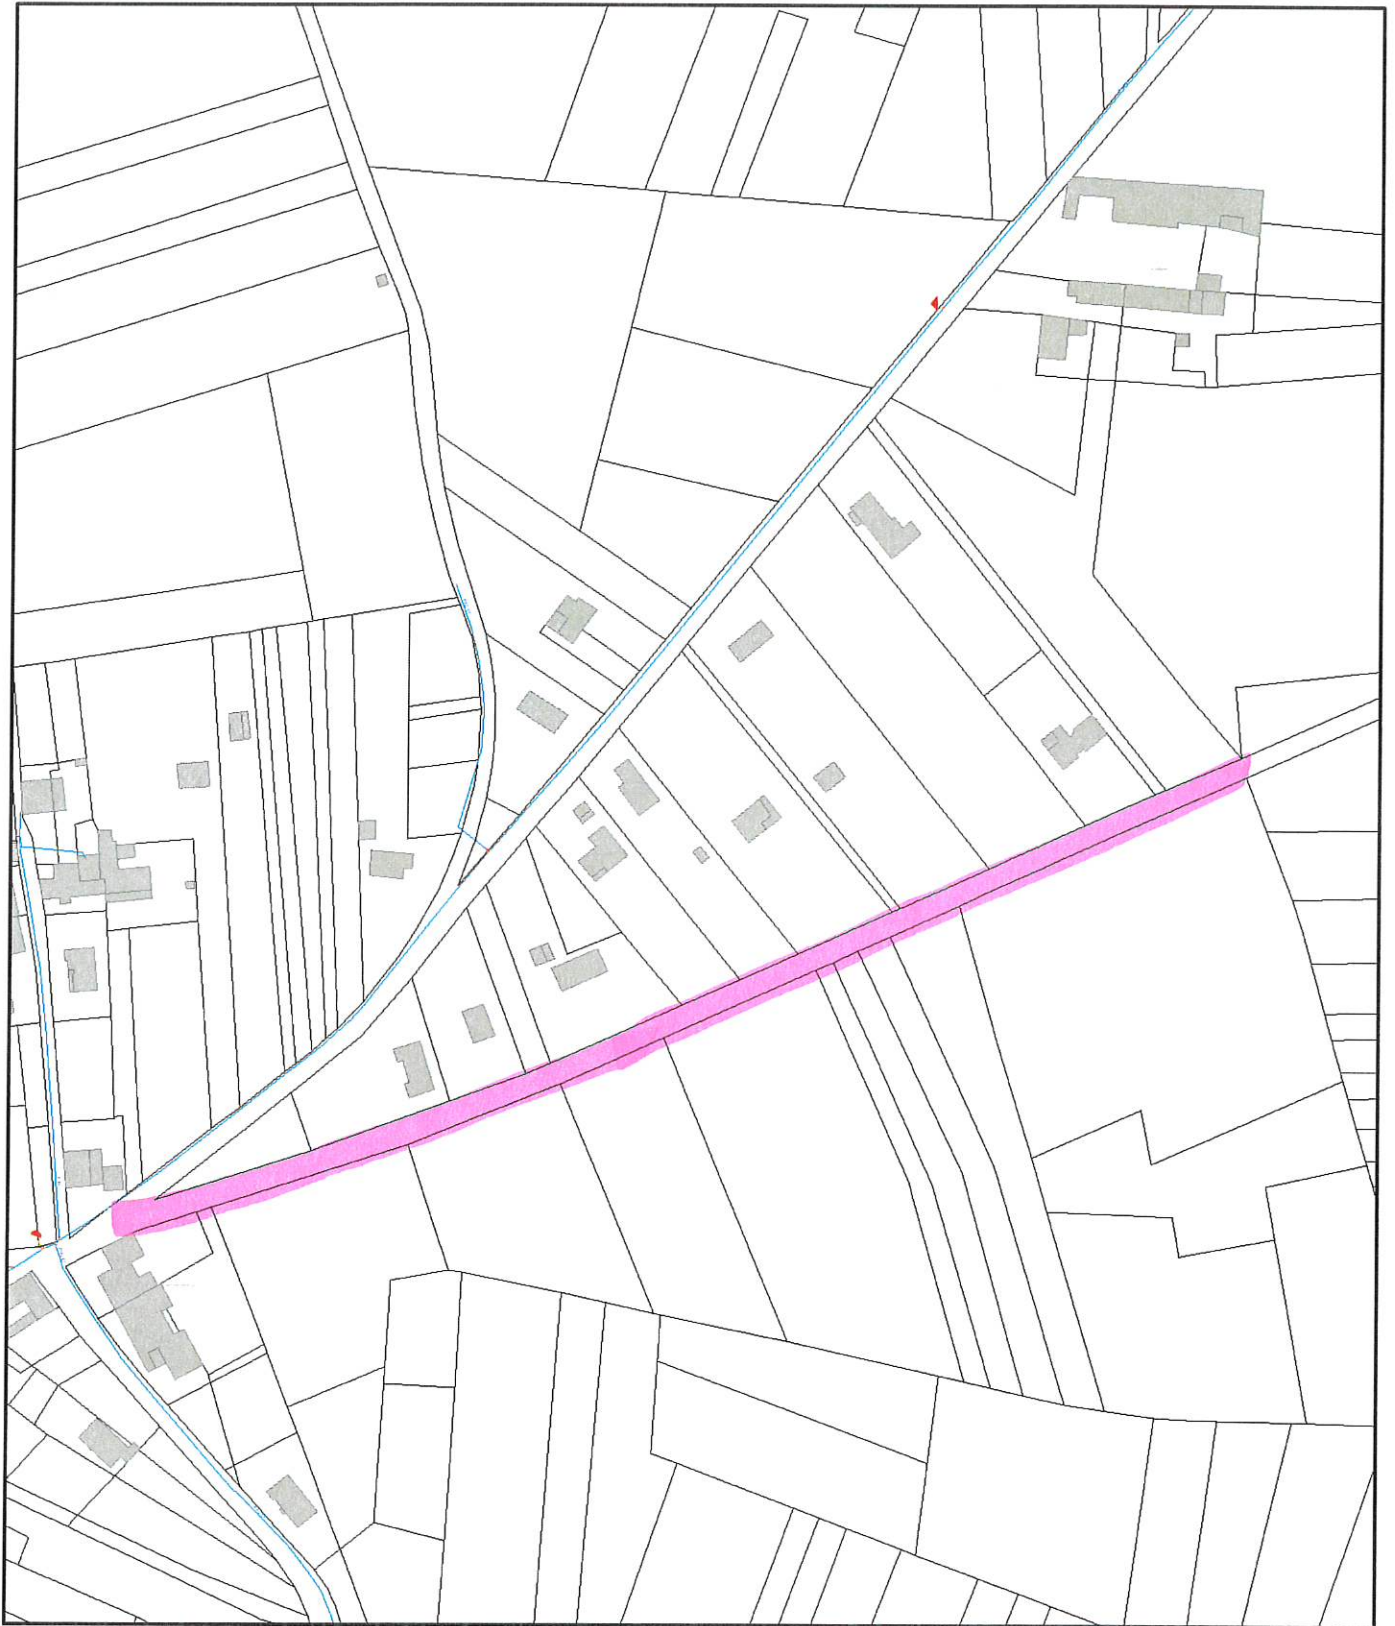

PLU iH


BERSON - Montignac



octobre 12, 2023

0 37.5 75 150 m


BERSON - Pavageau

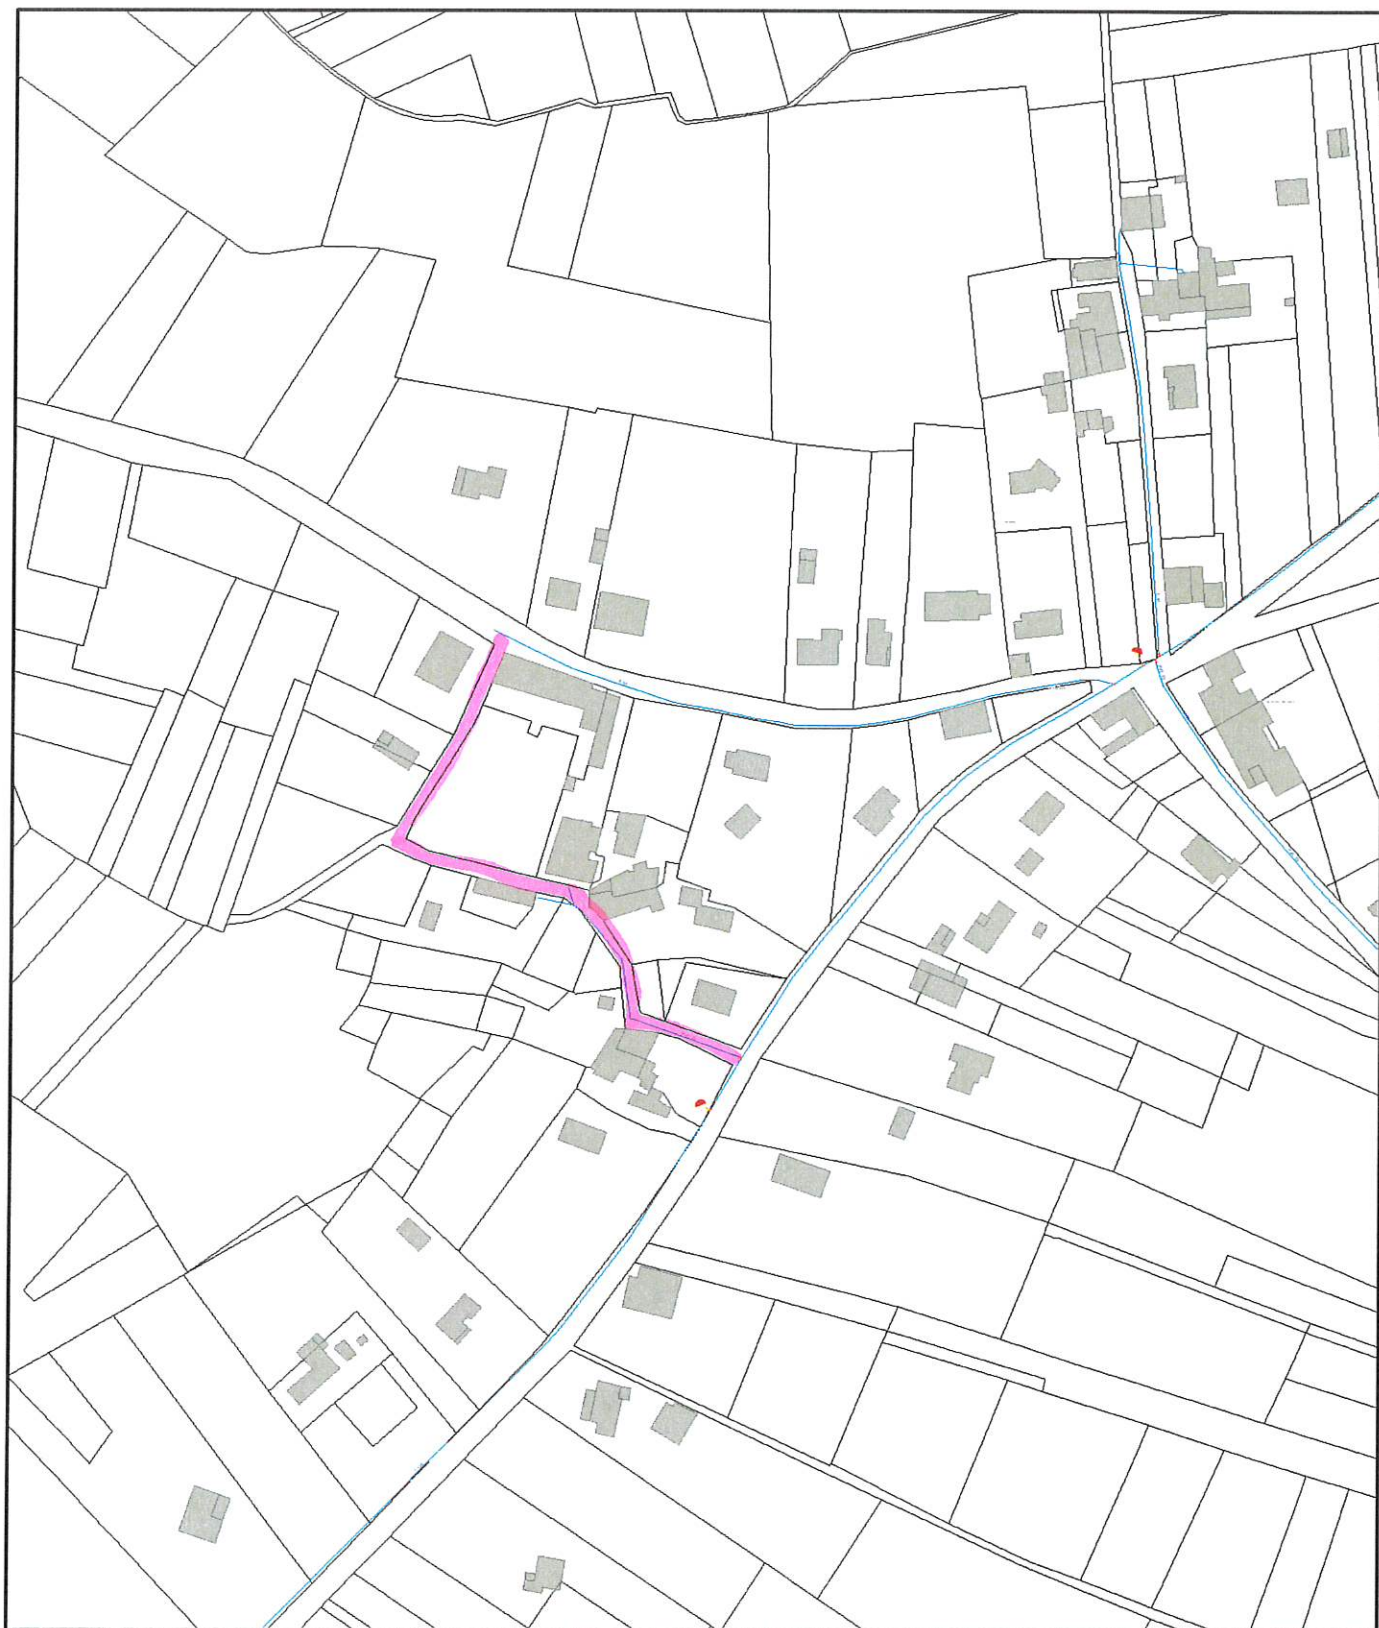


octobre 16, 2023

0 37.5 75 150 m


BERSON - La Croix de Martin

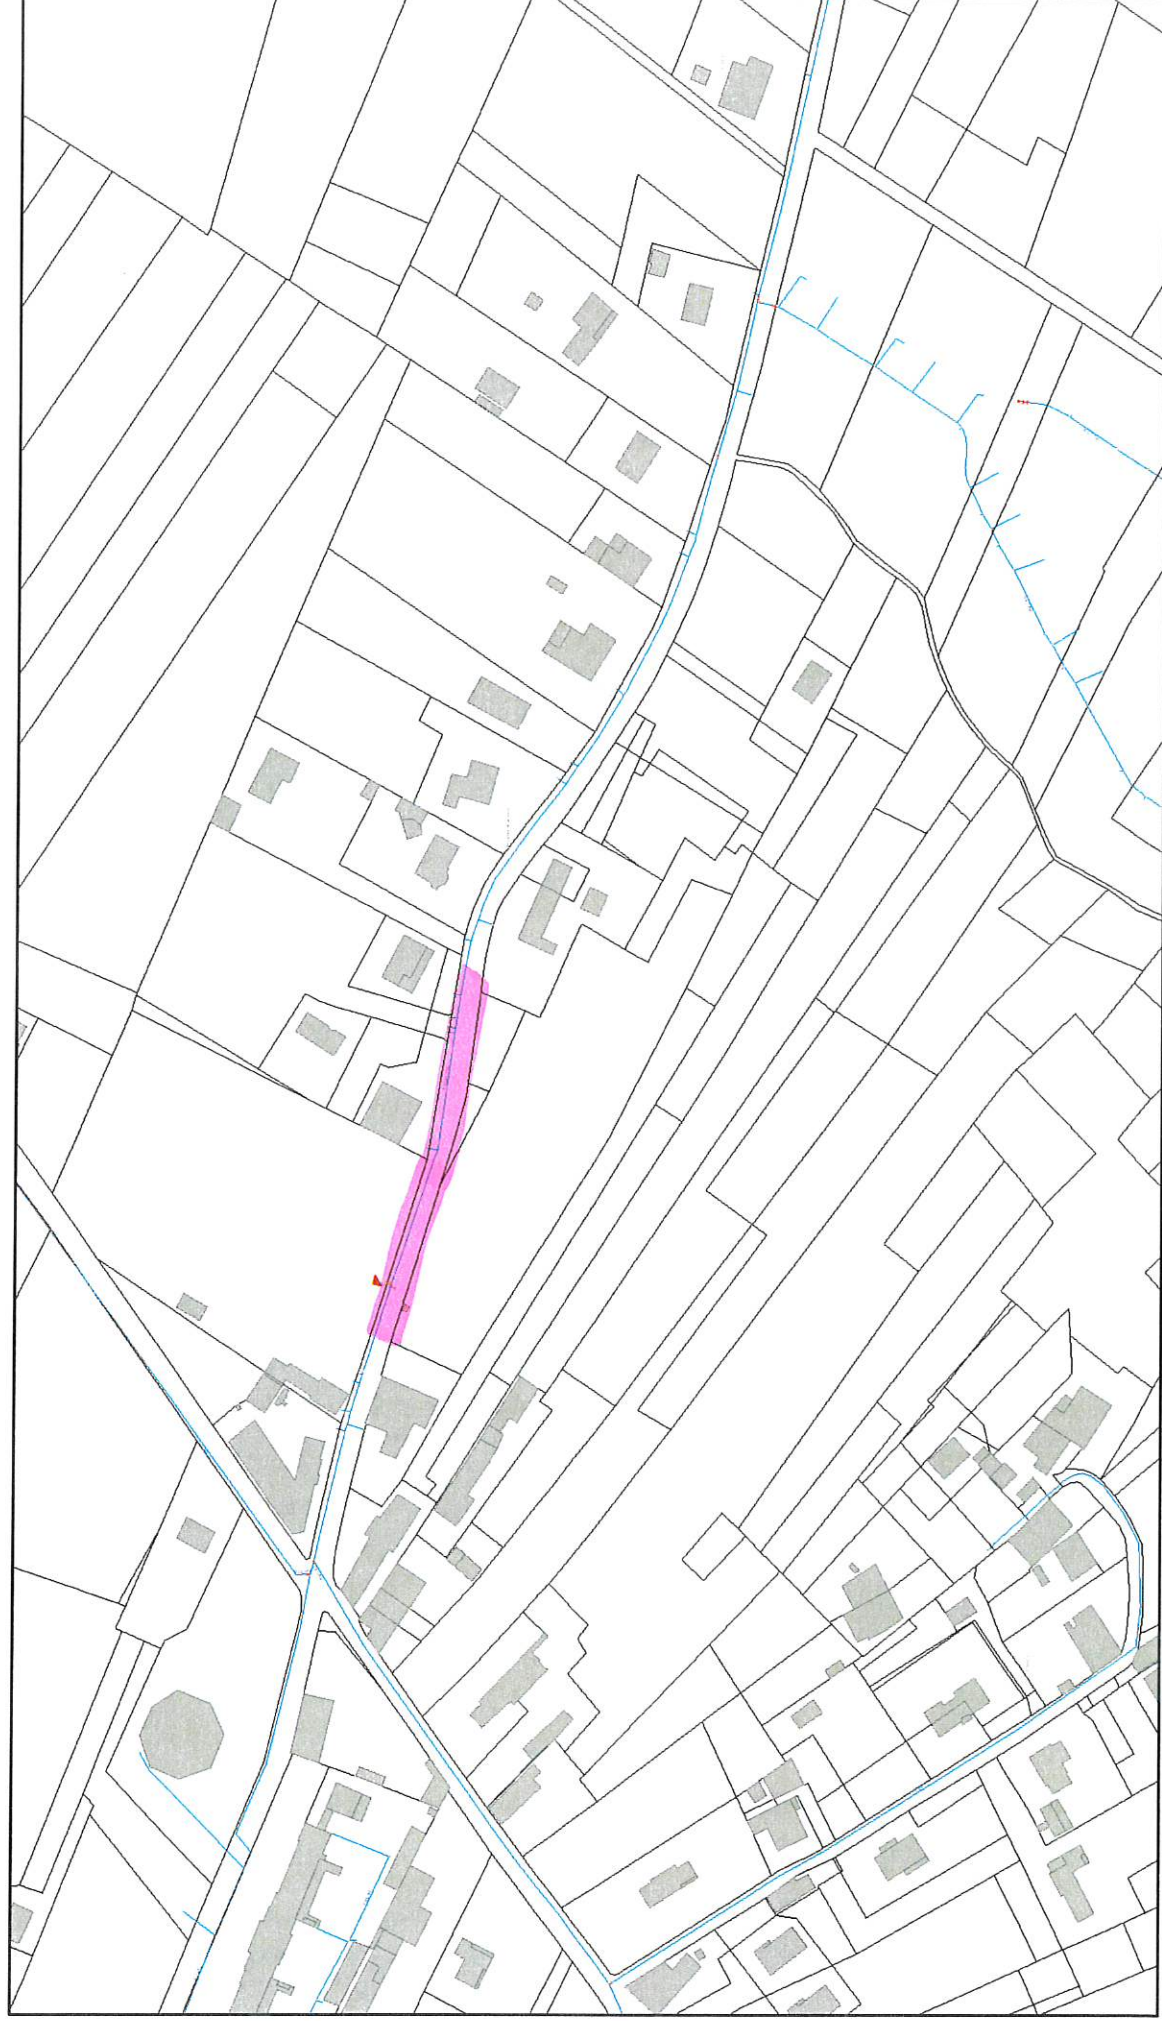

octobre 16, 2023

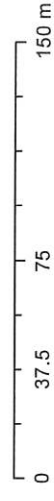


BERSON - Rue Croix de Rousset

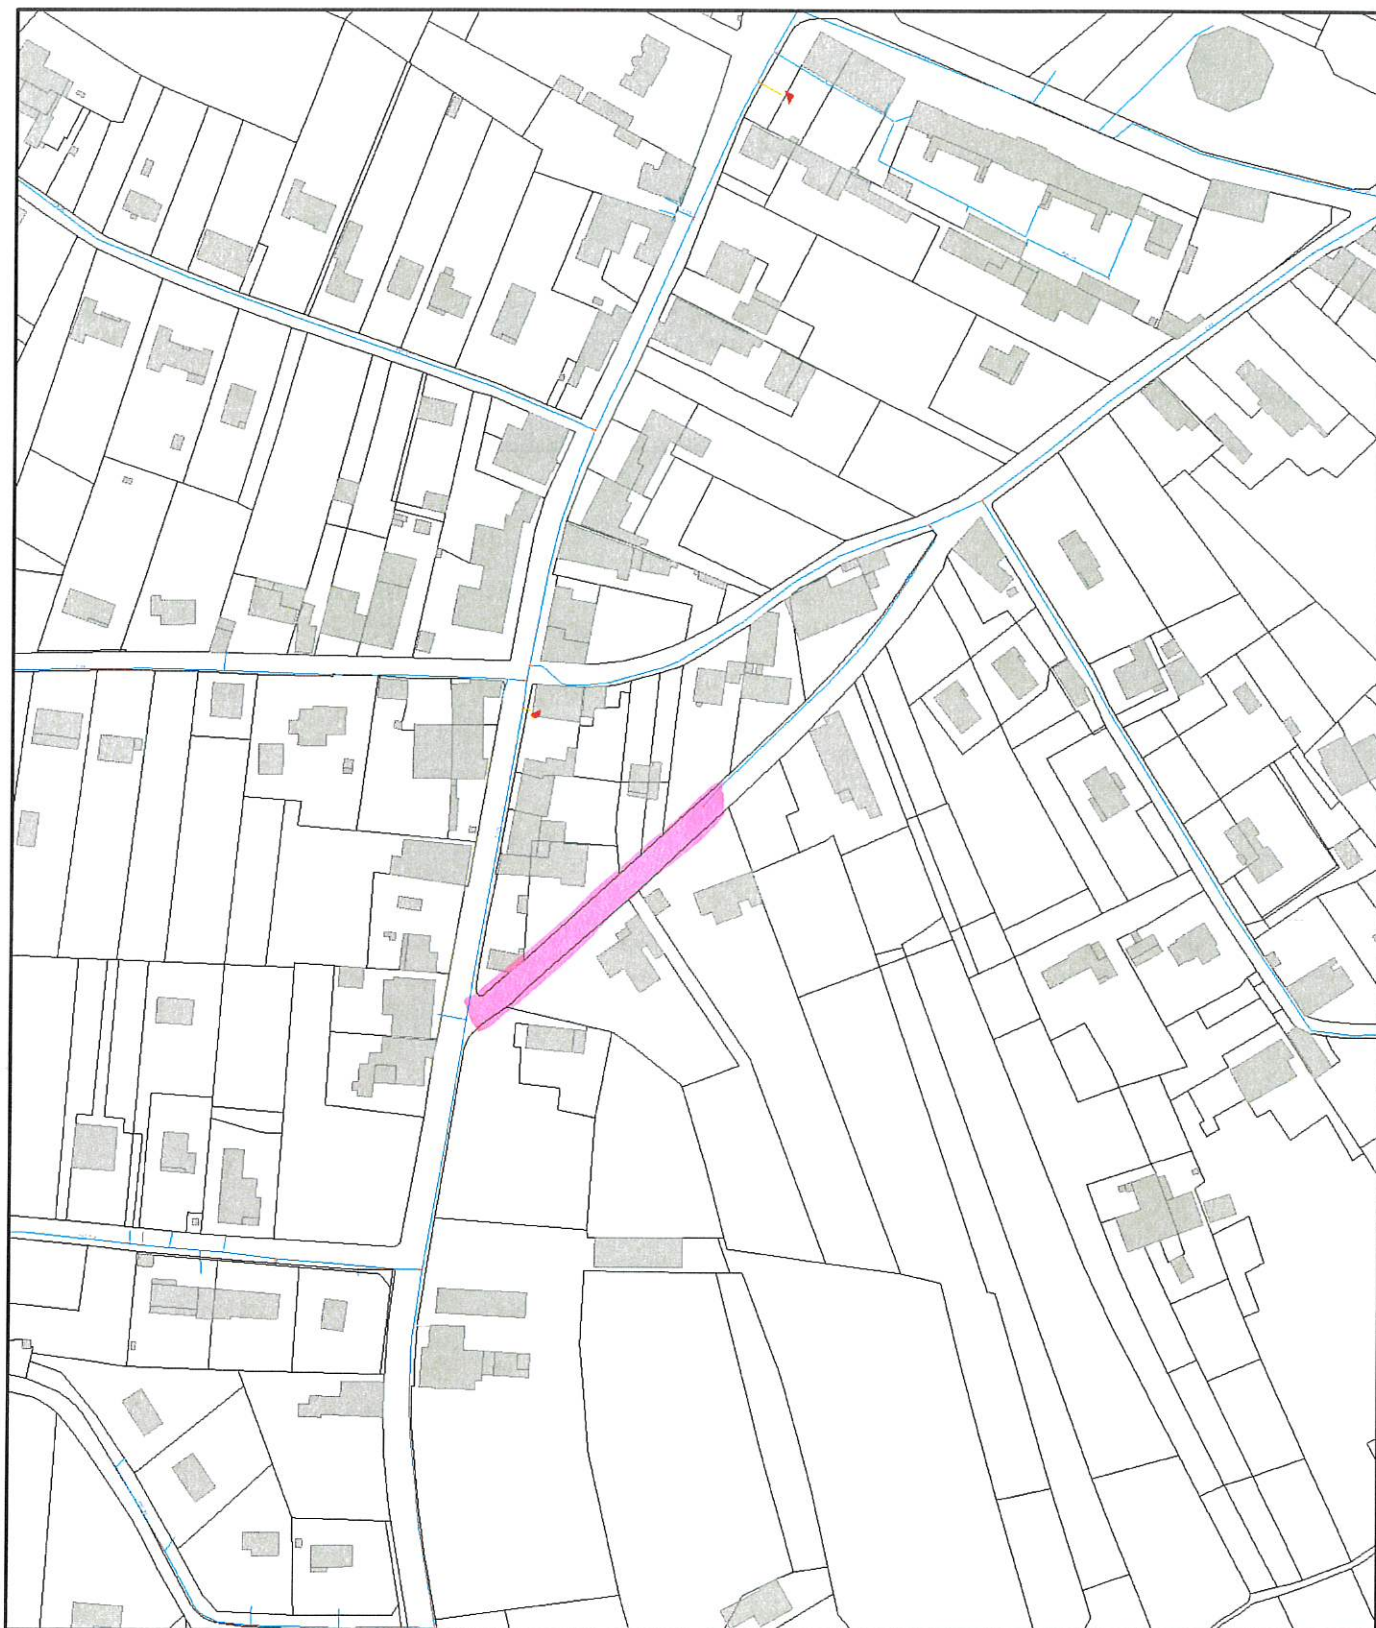

octobre 16, 2023

0 37.5 75 150 m


BERSON - Route des Arnauds

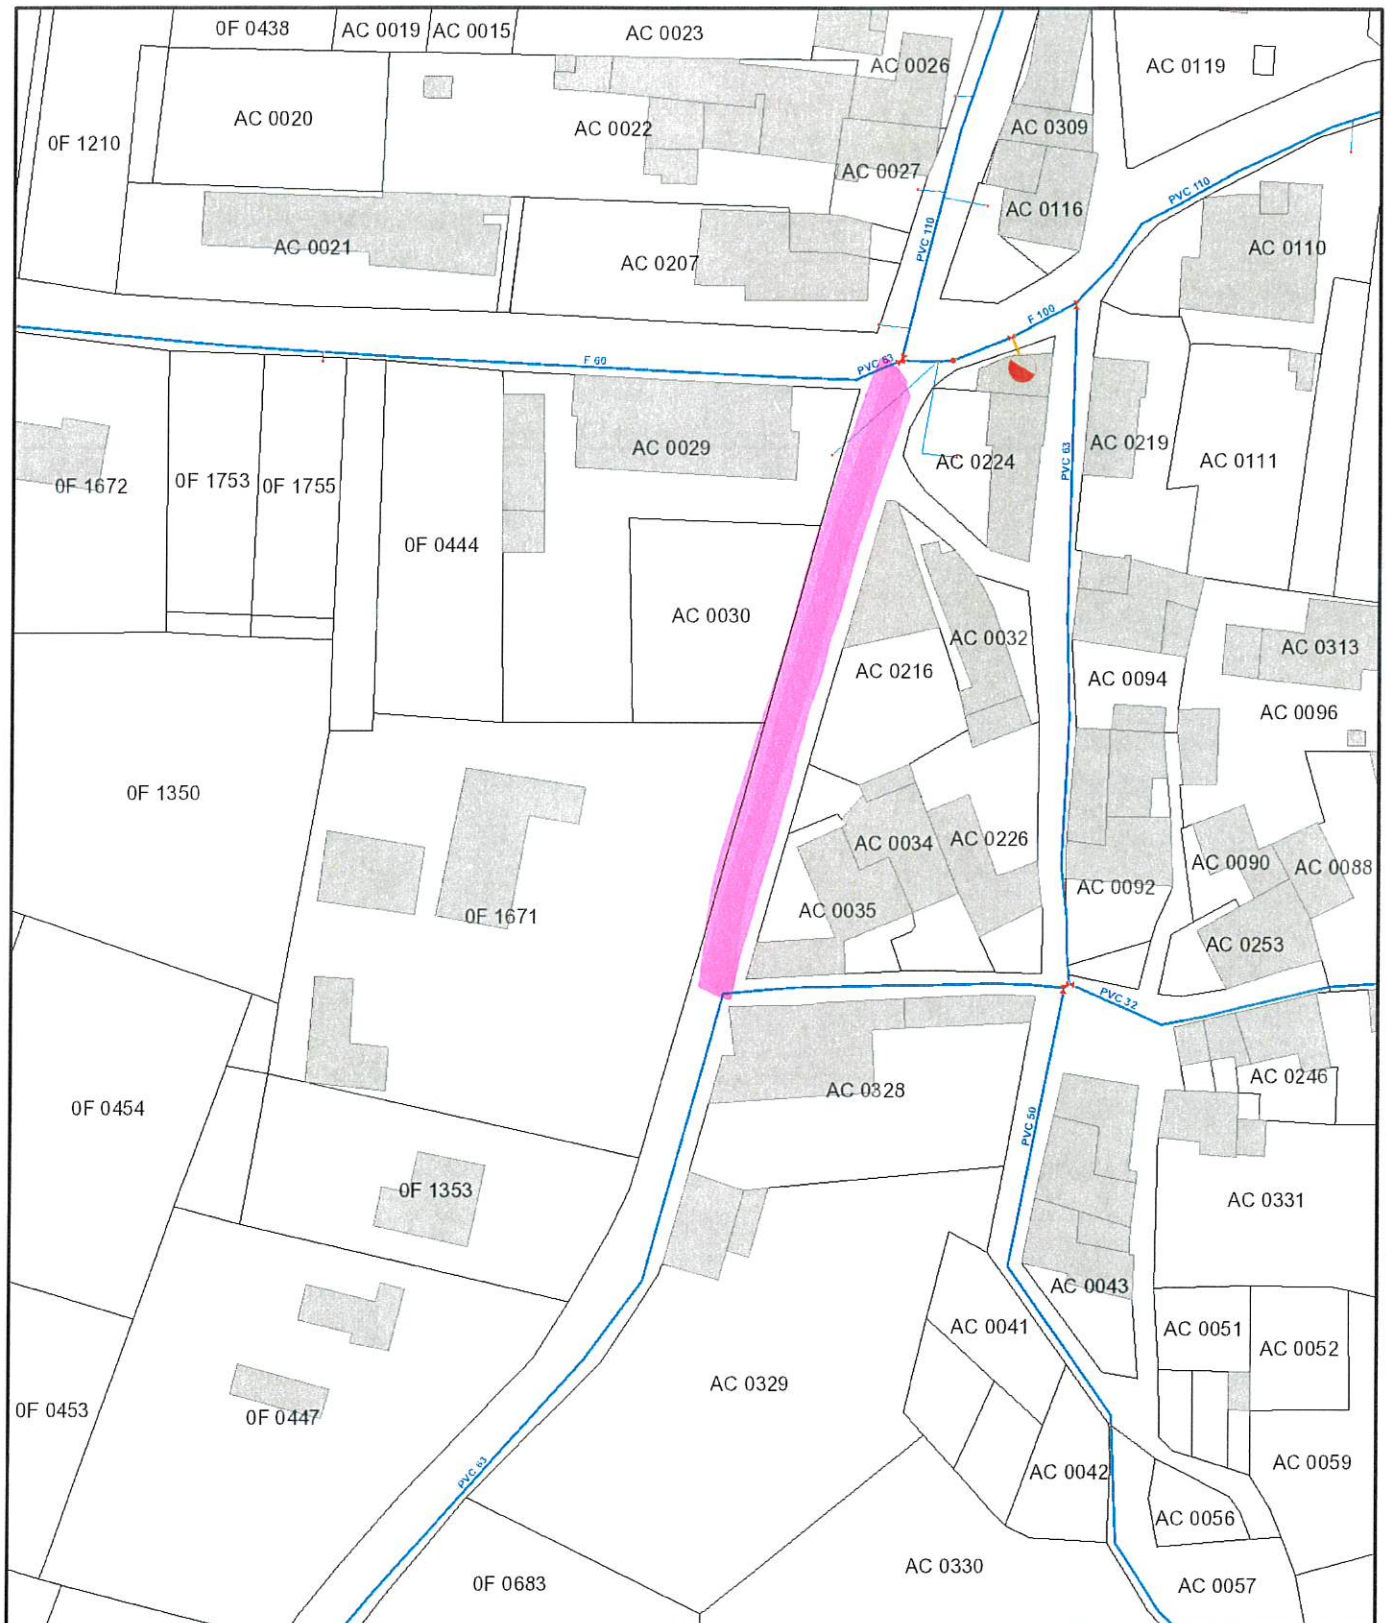

octobre 16, 2023

0 15 30 60 m

BERSON - Ferrand

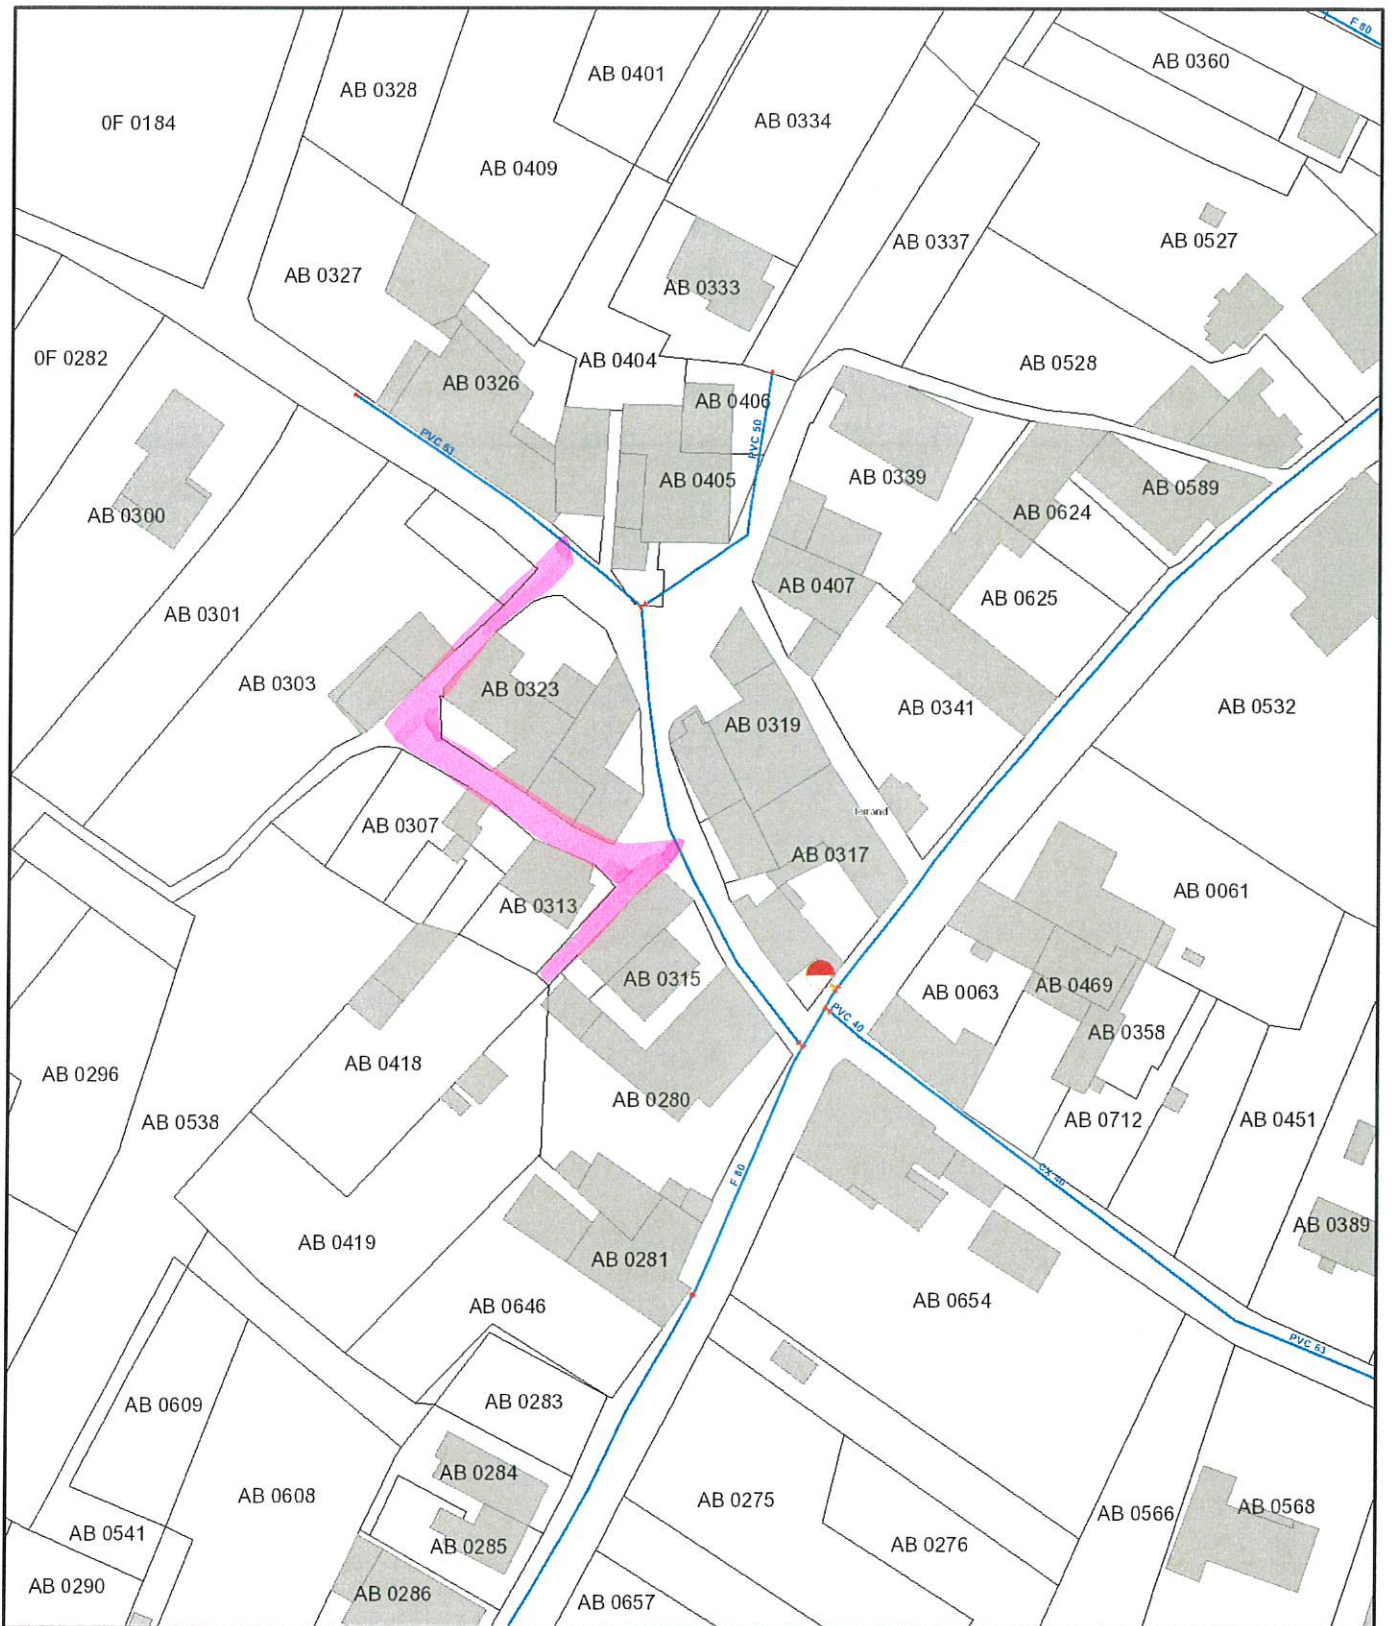


octobre 16, 2023

0 15 30 60 m

BERSON - Avenue de Morisset



octobre 13, 2023

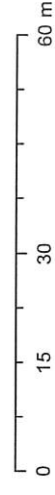


CAMPUGNAN - Le Bourg



octobre 13, 2023

0 37.5 75 150 m


CAMPUGNAN - Bouscade

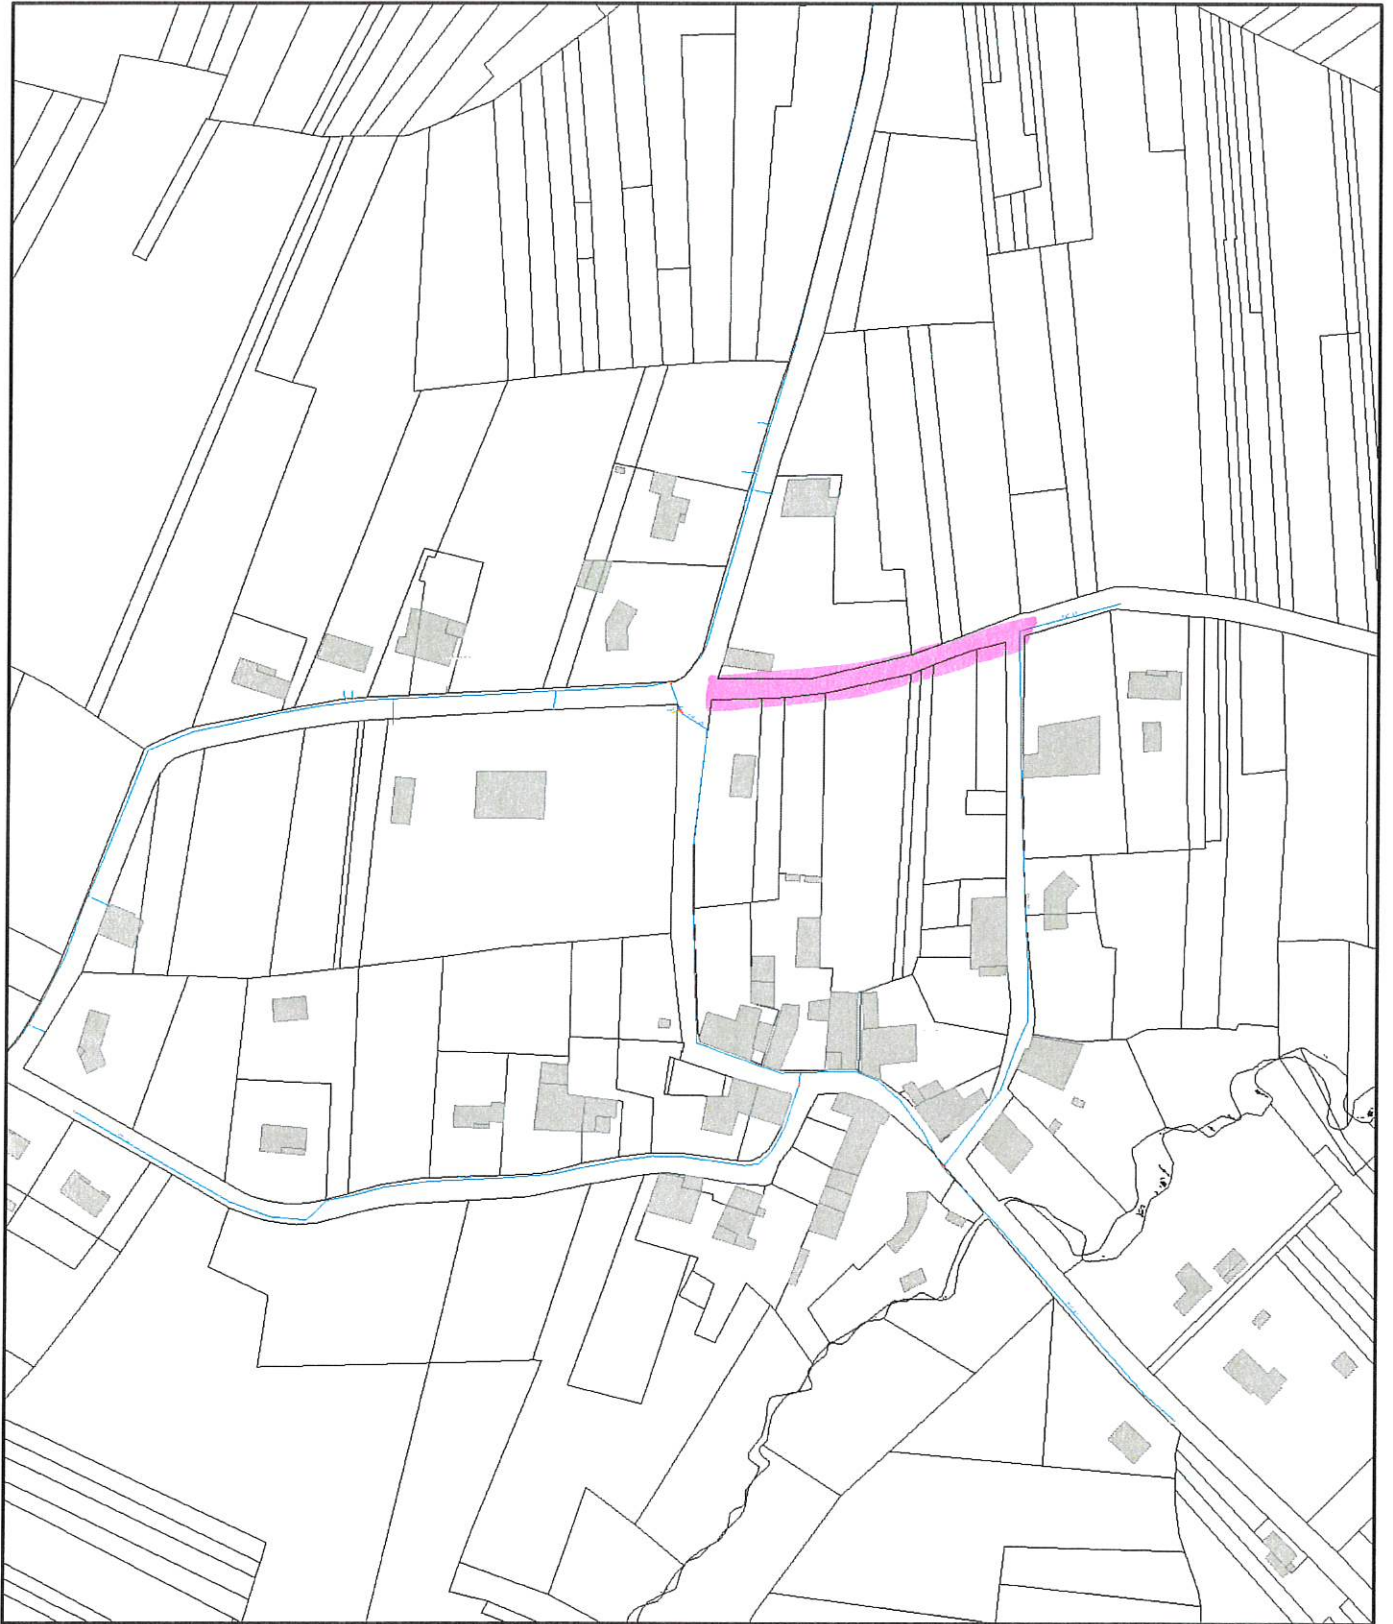

octobre 13, 2023

0 37.5 75 150 m


CARS - Le Bourg

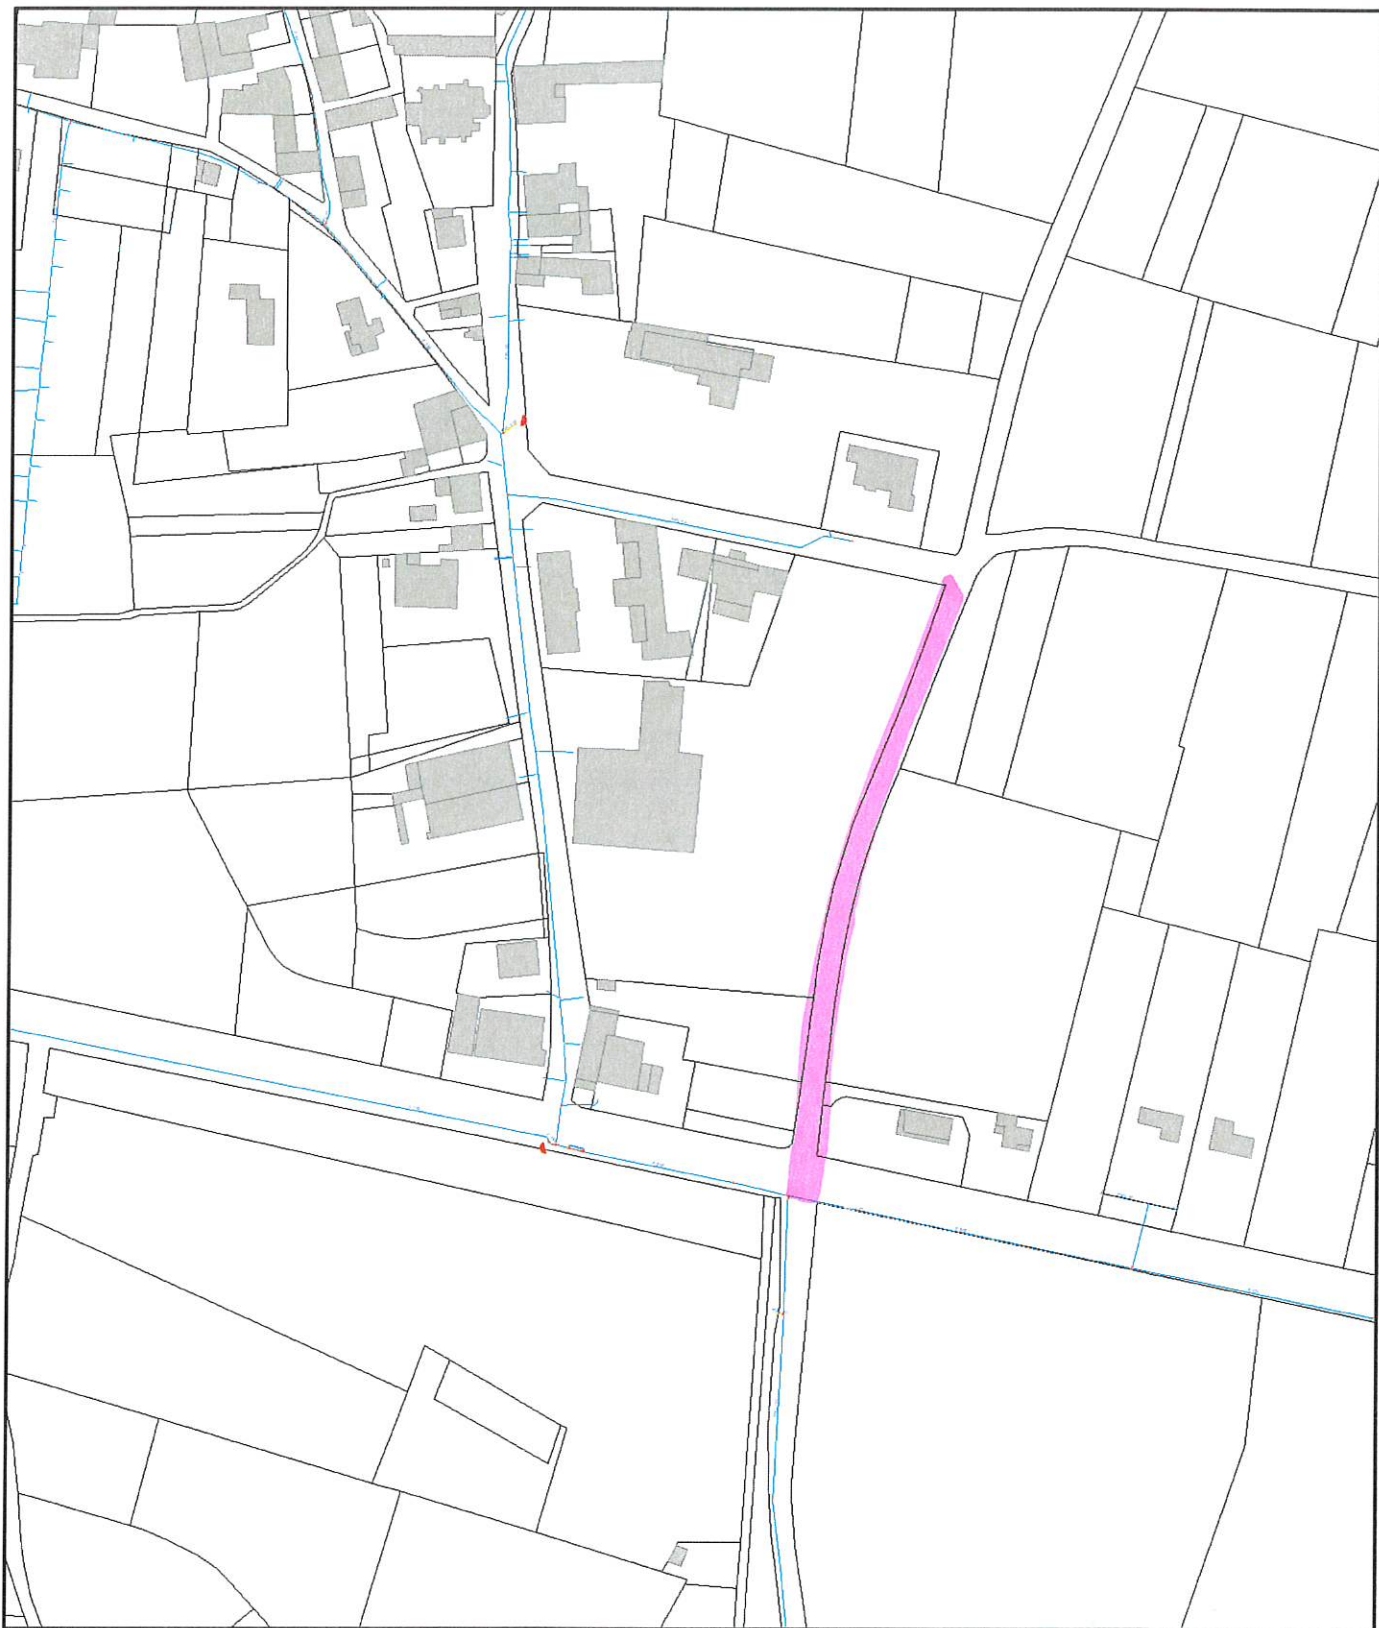

octobre 13, 2023

0 37.5 75 150 m

CARS - Le Bourg

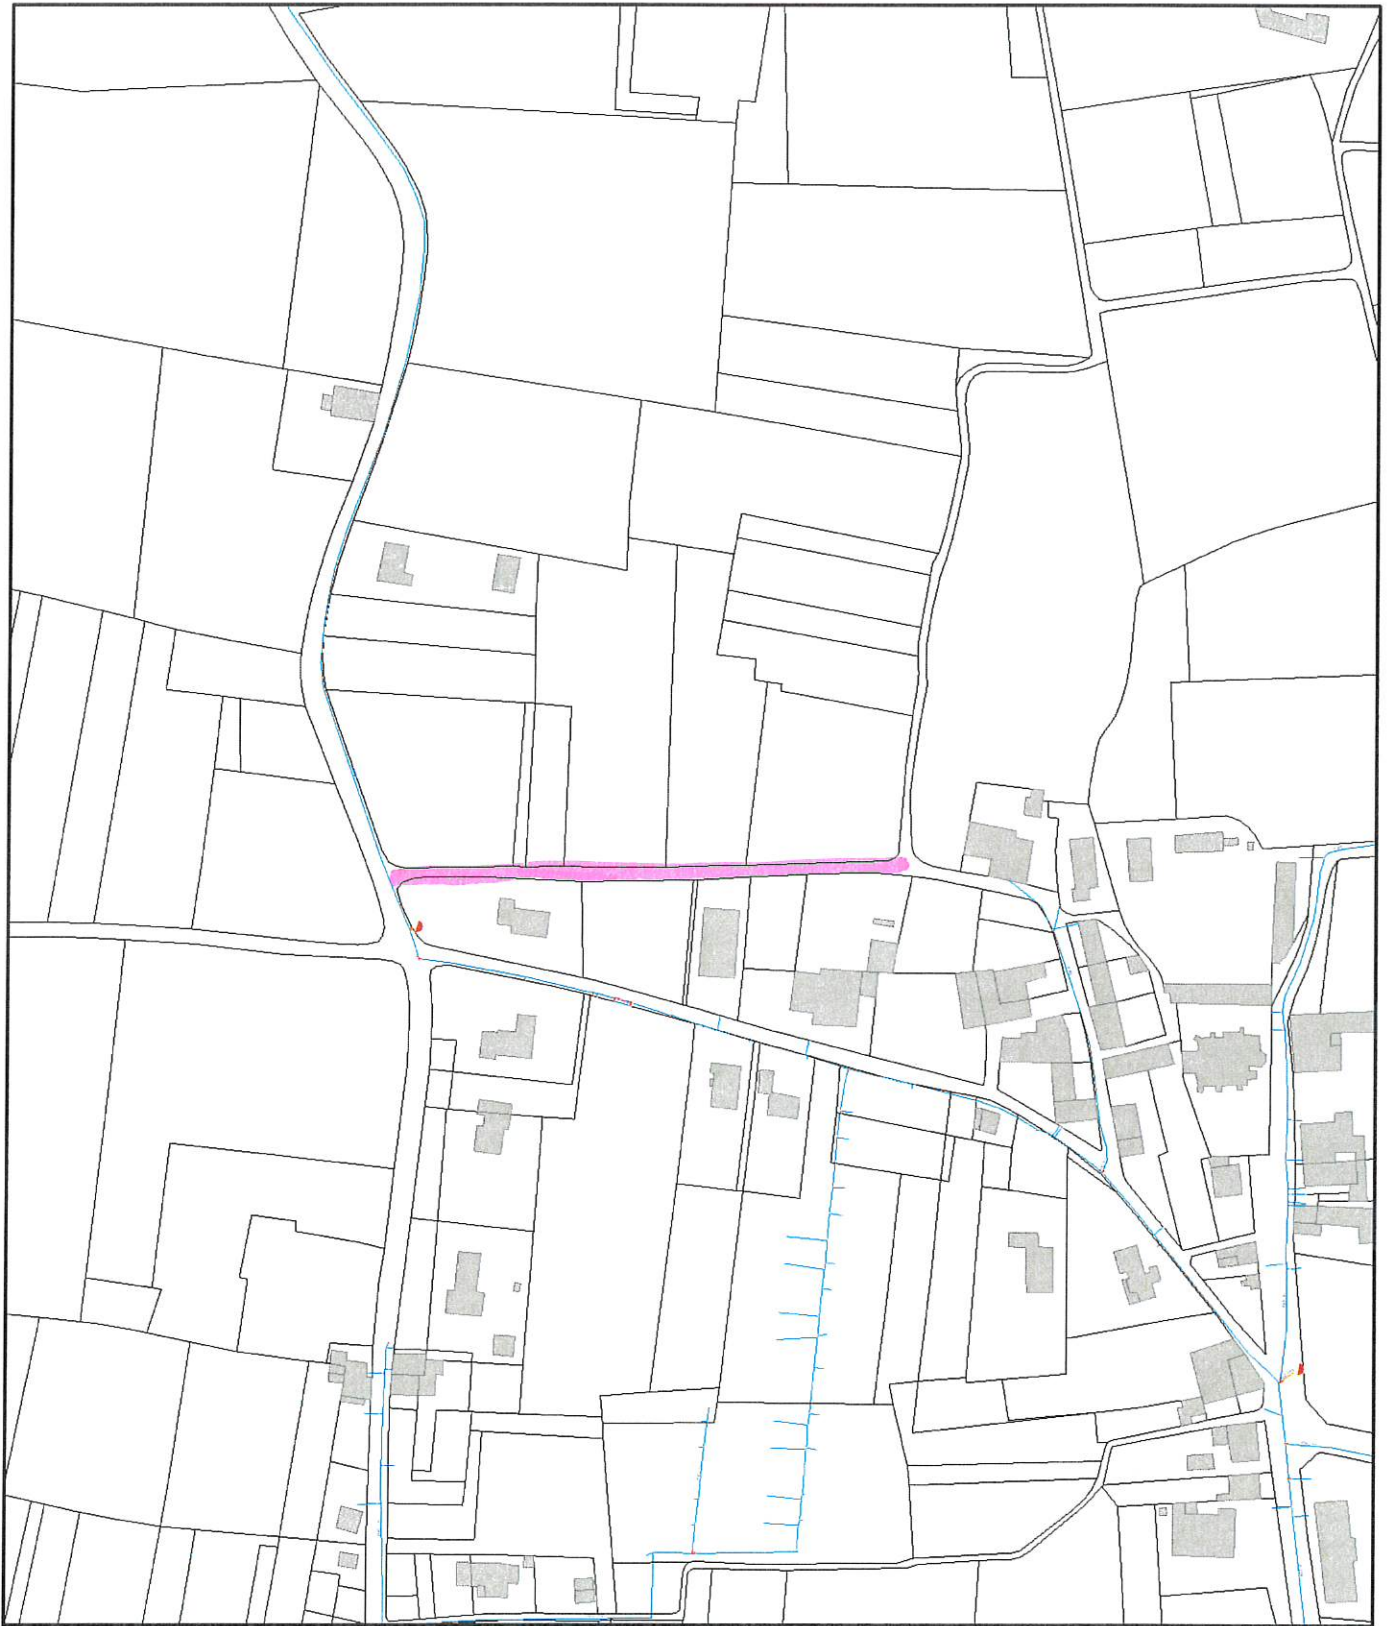

octobre 13, 2023

0 37.5 75 150 m


CARS - Sociondeau




octobre 16, 2023

0 37.5 75 150 m

CARS - Prends-Garde

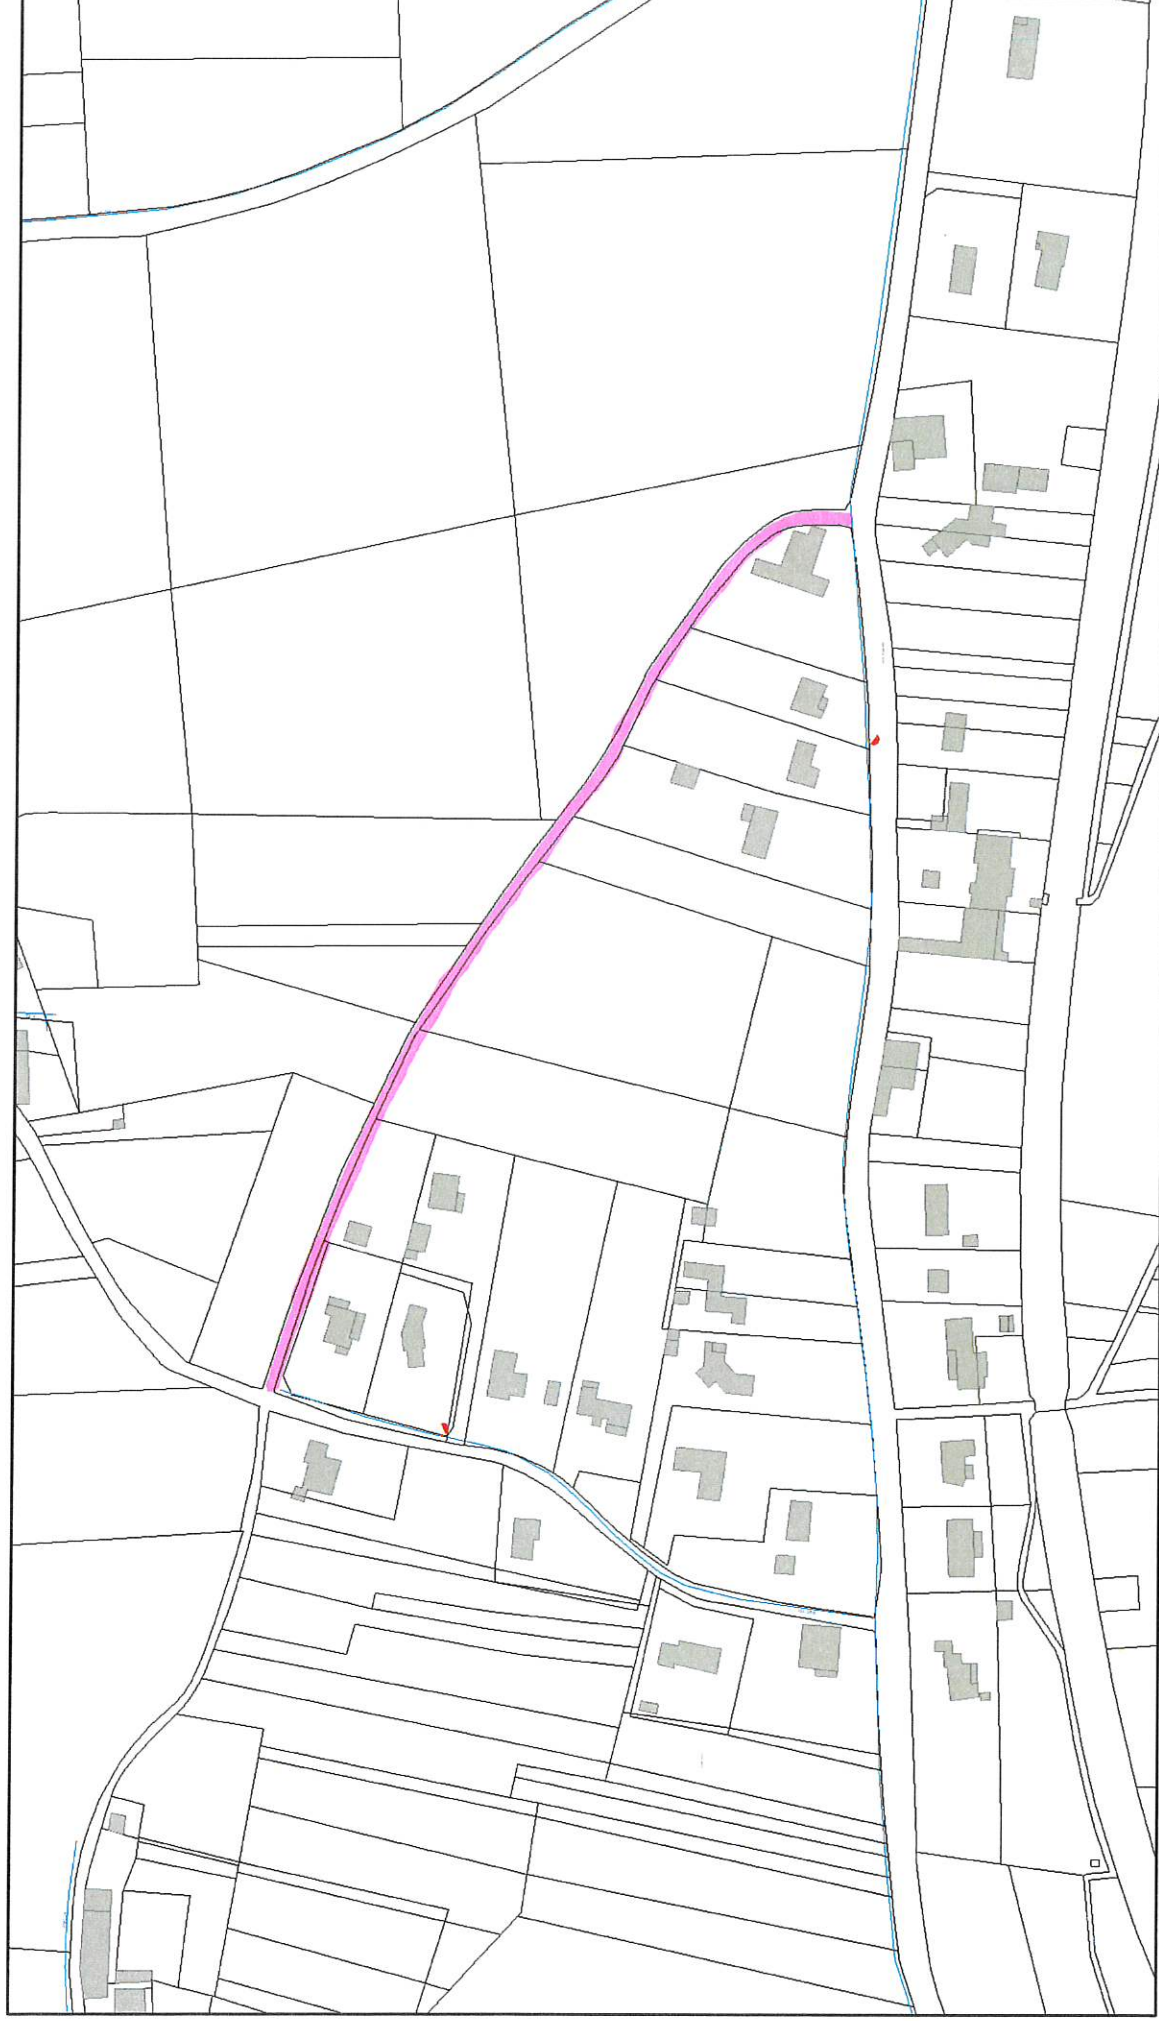

octobre 16, 2023

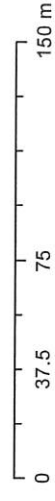

CARS - Le Coudeau




octobre 13, 2023

0 37.5 75 150 m


CARS - Le Ripassou




octobre 13, 2023

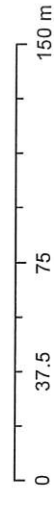


CARS - Les Bernards

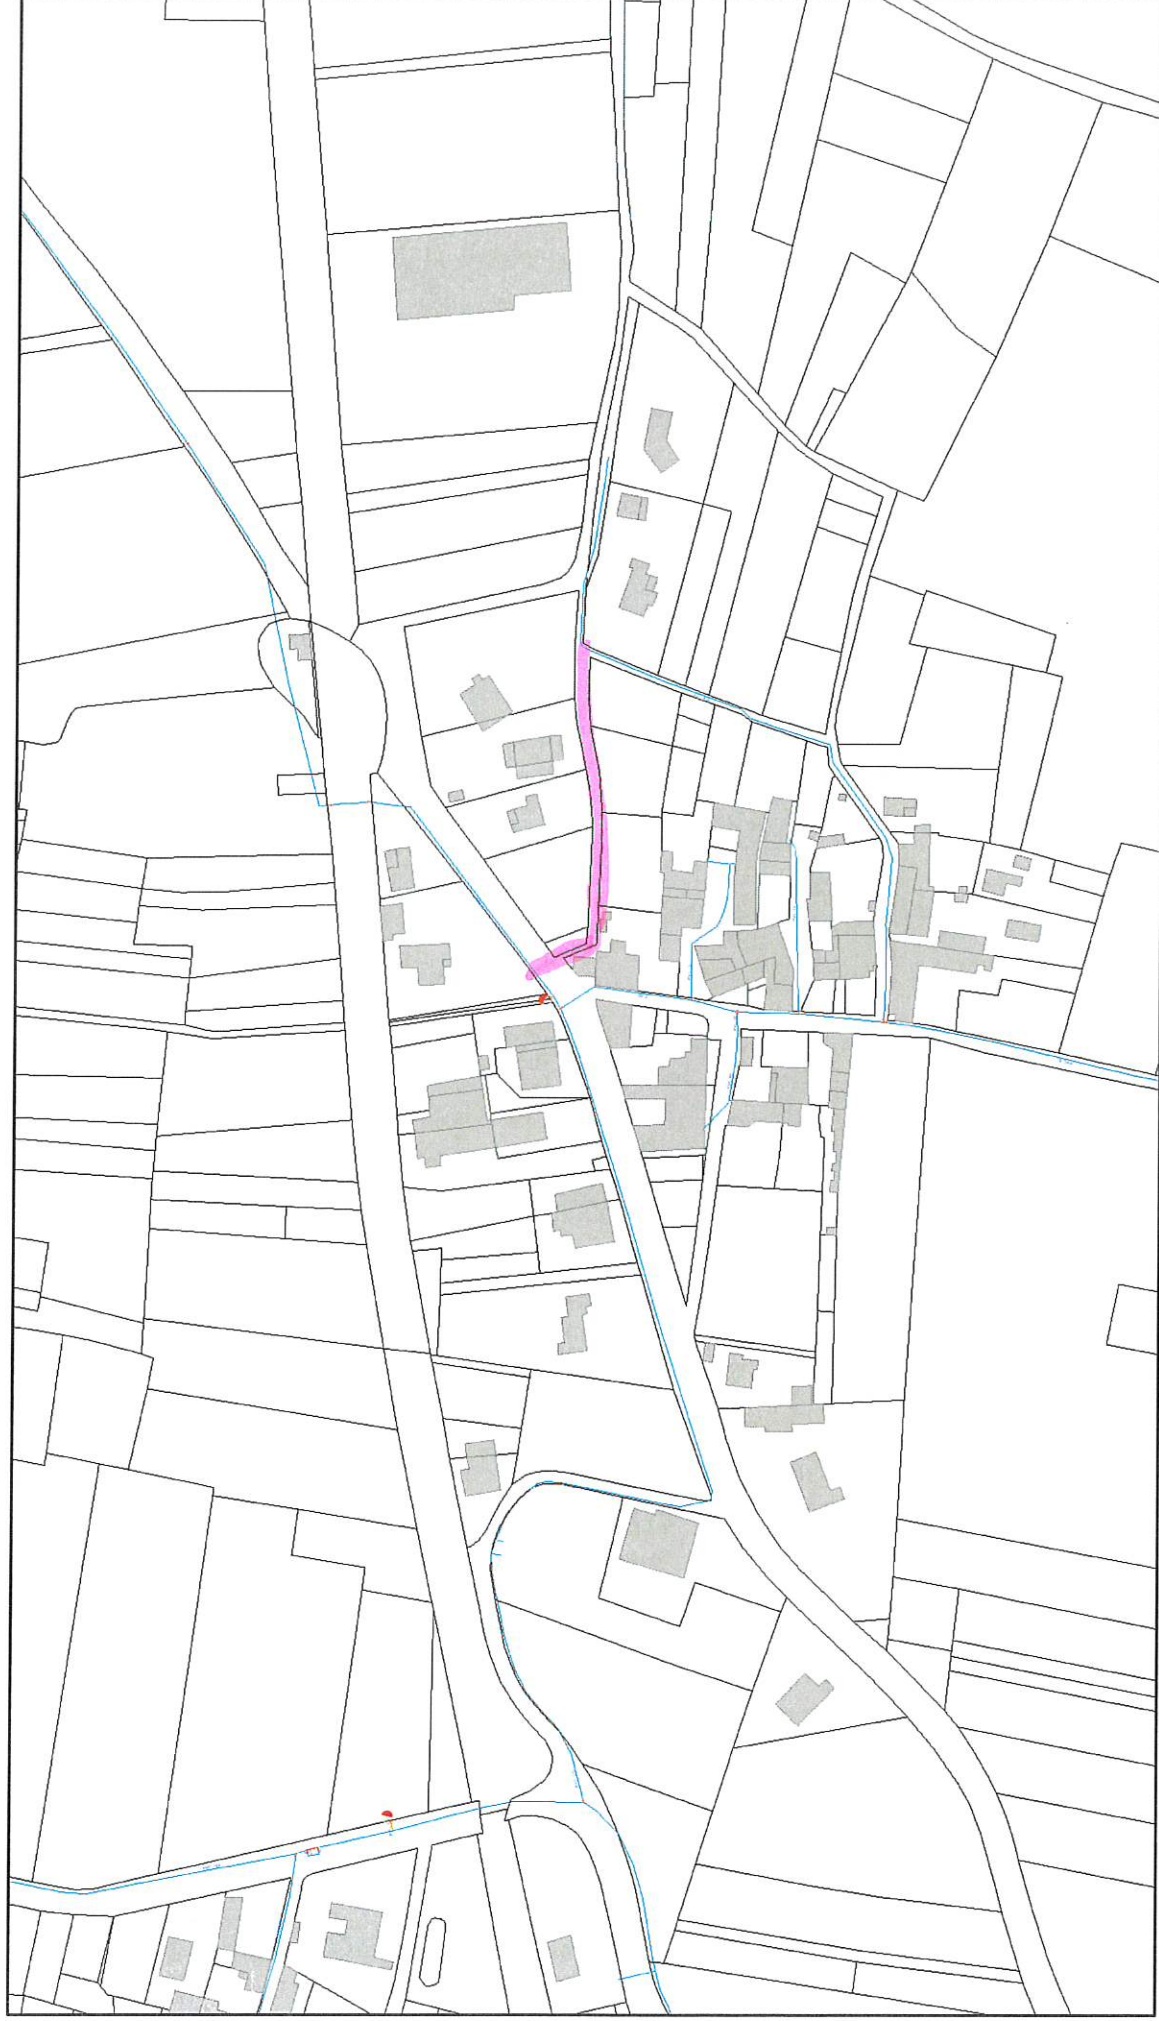

octobre 13, 2023

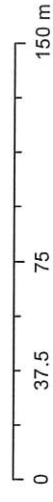


CARS - Peyreau

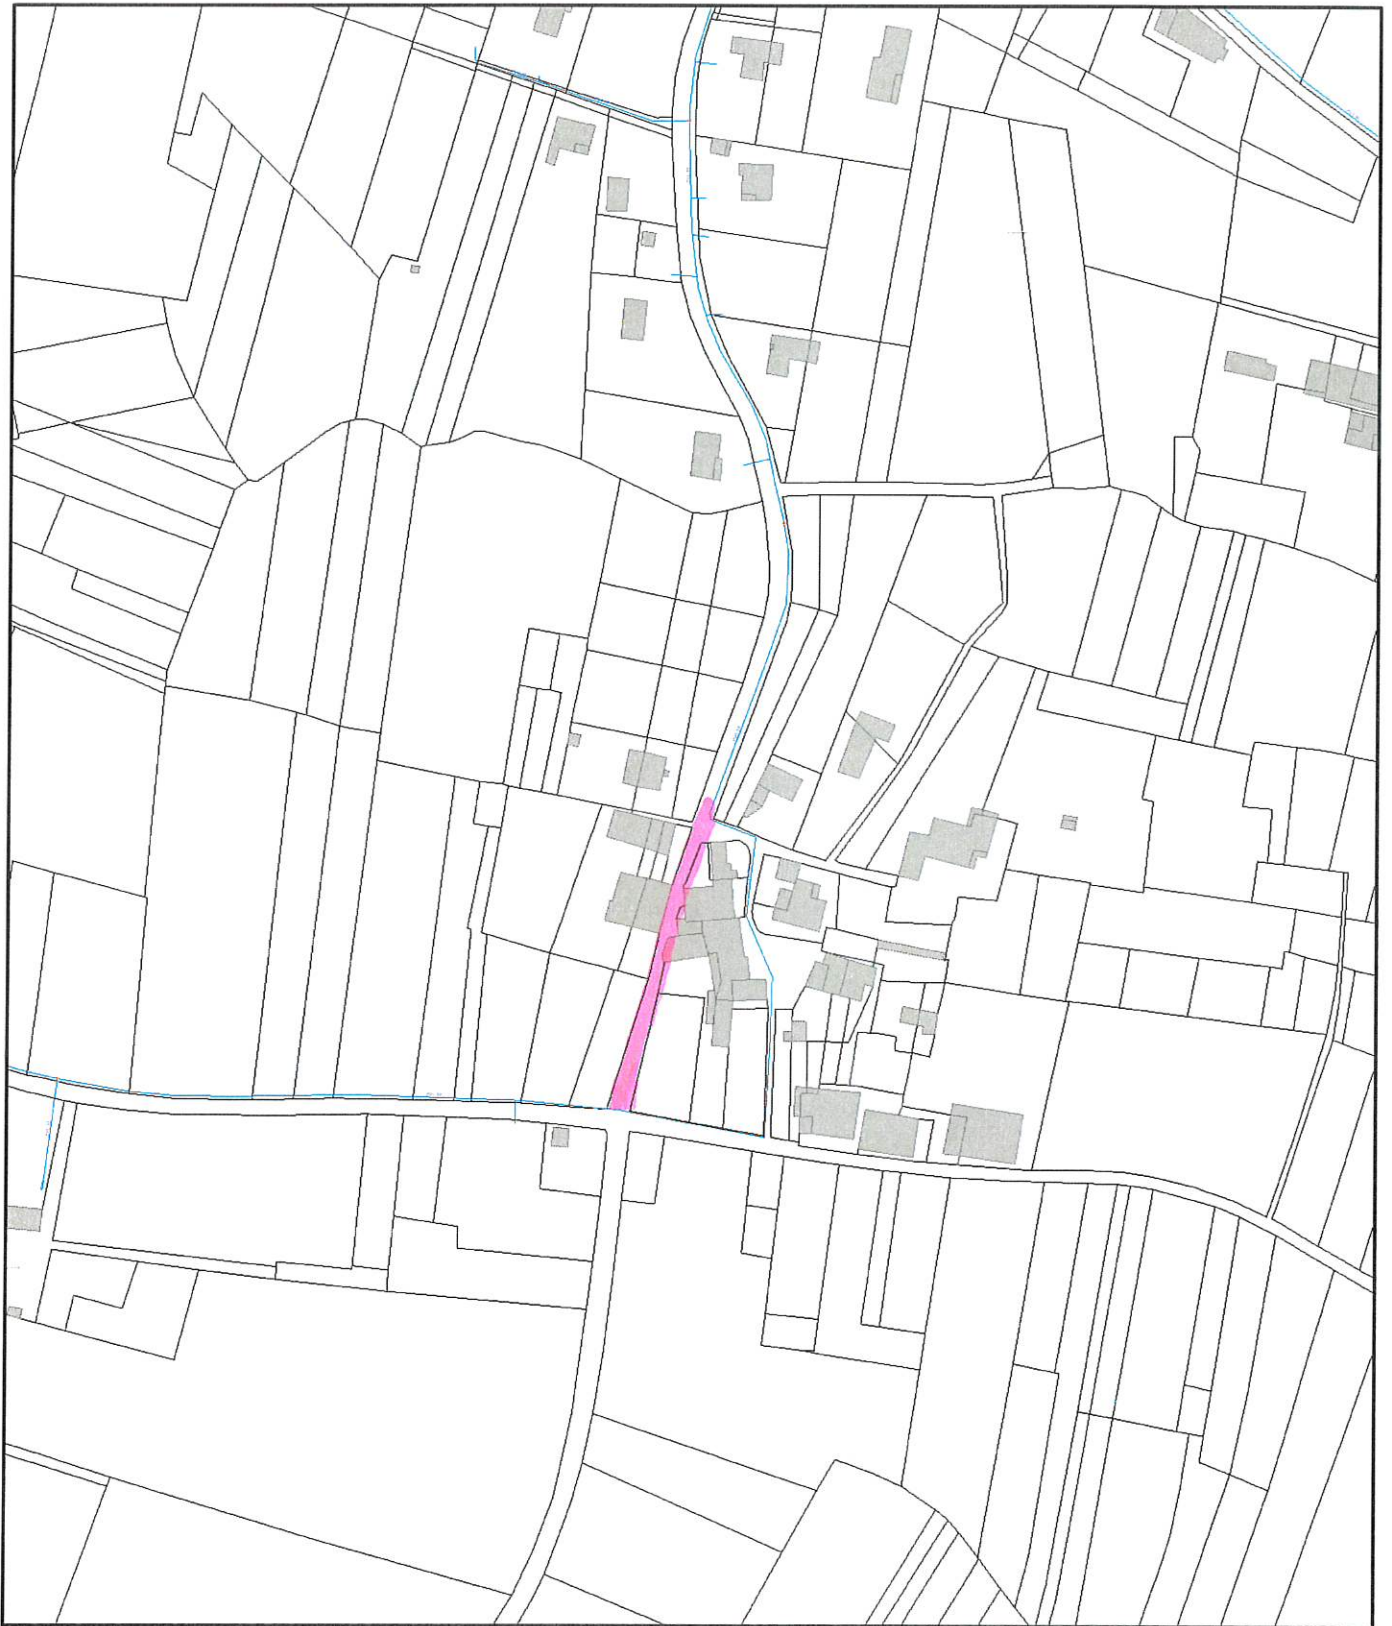

octobre 13, 2023

0 37.5 75 150 m


FOURS

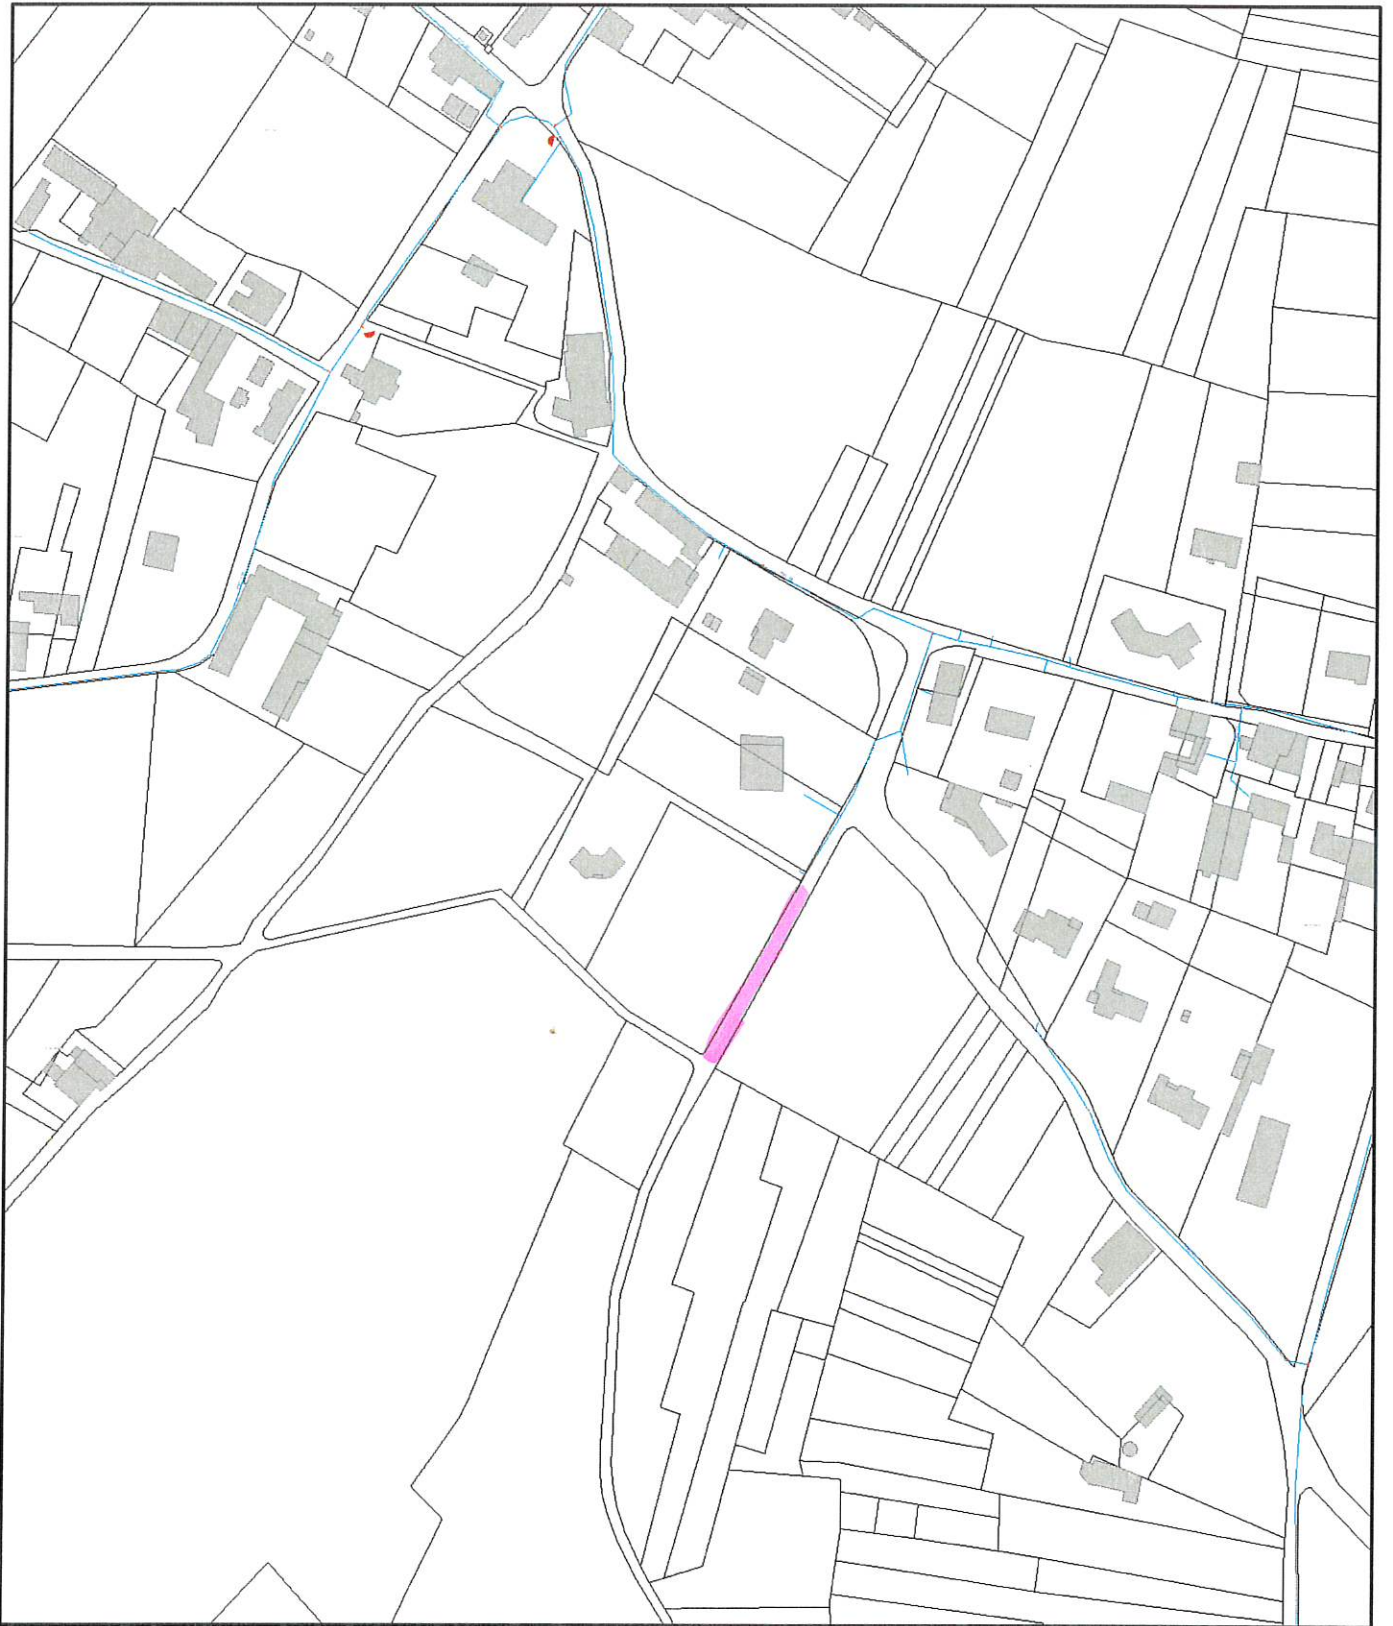


octobre 13, 2023

0 37.5 75 150 m


FOURS

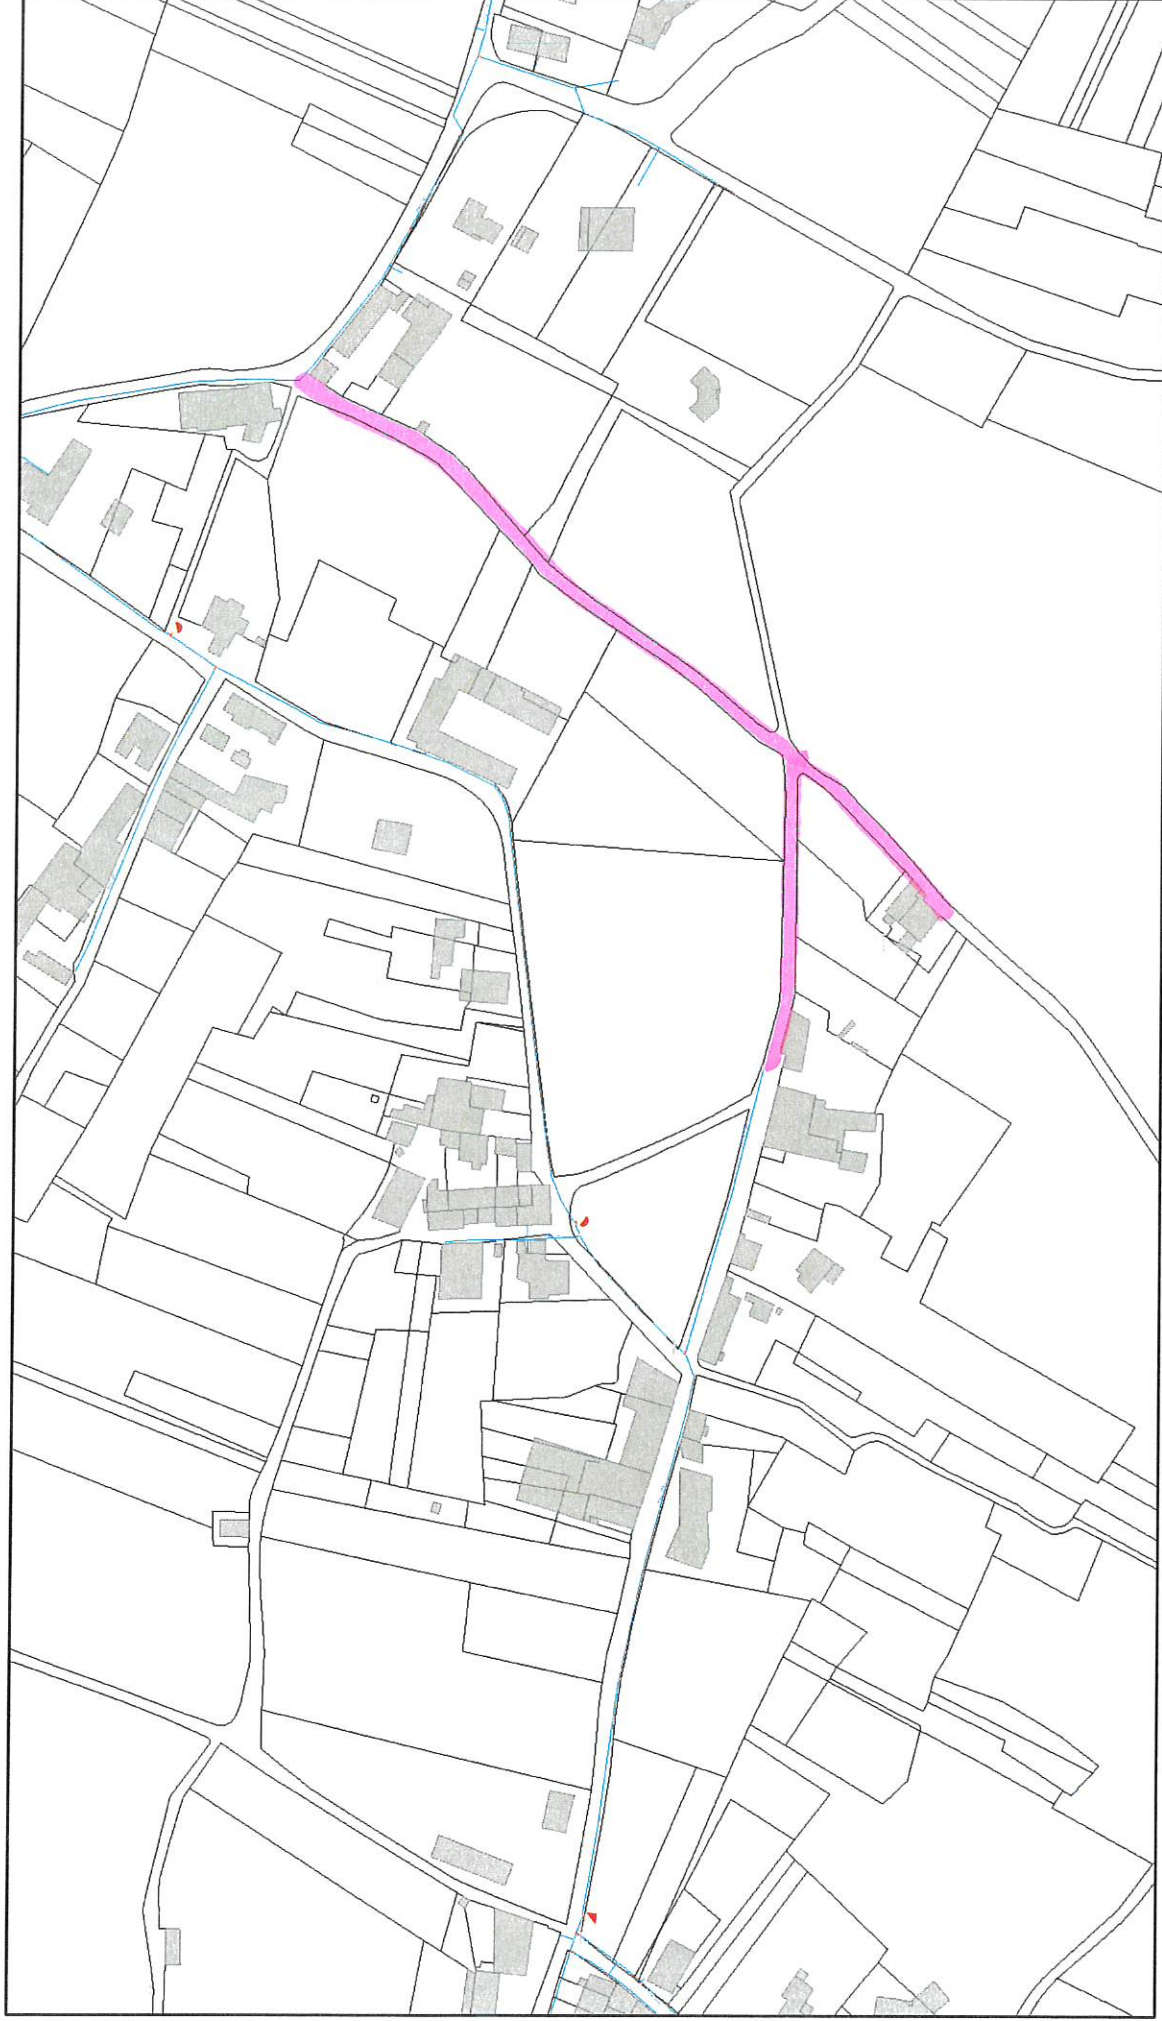


octobre 13, 2023

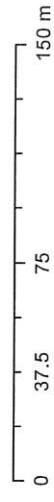


GENERAC - Bourg

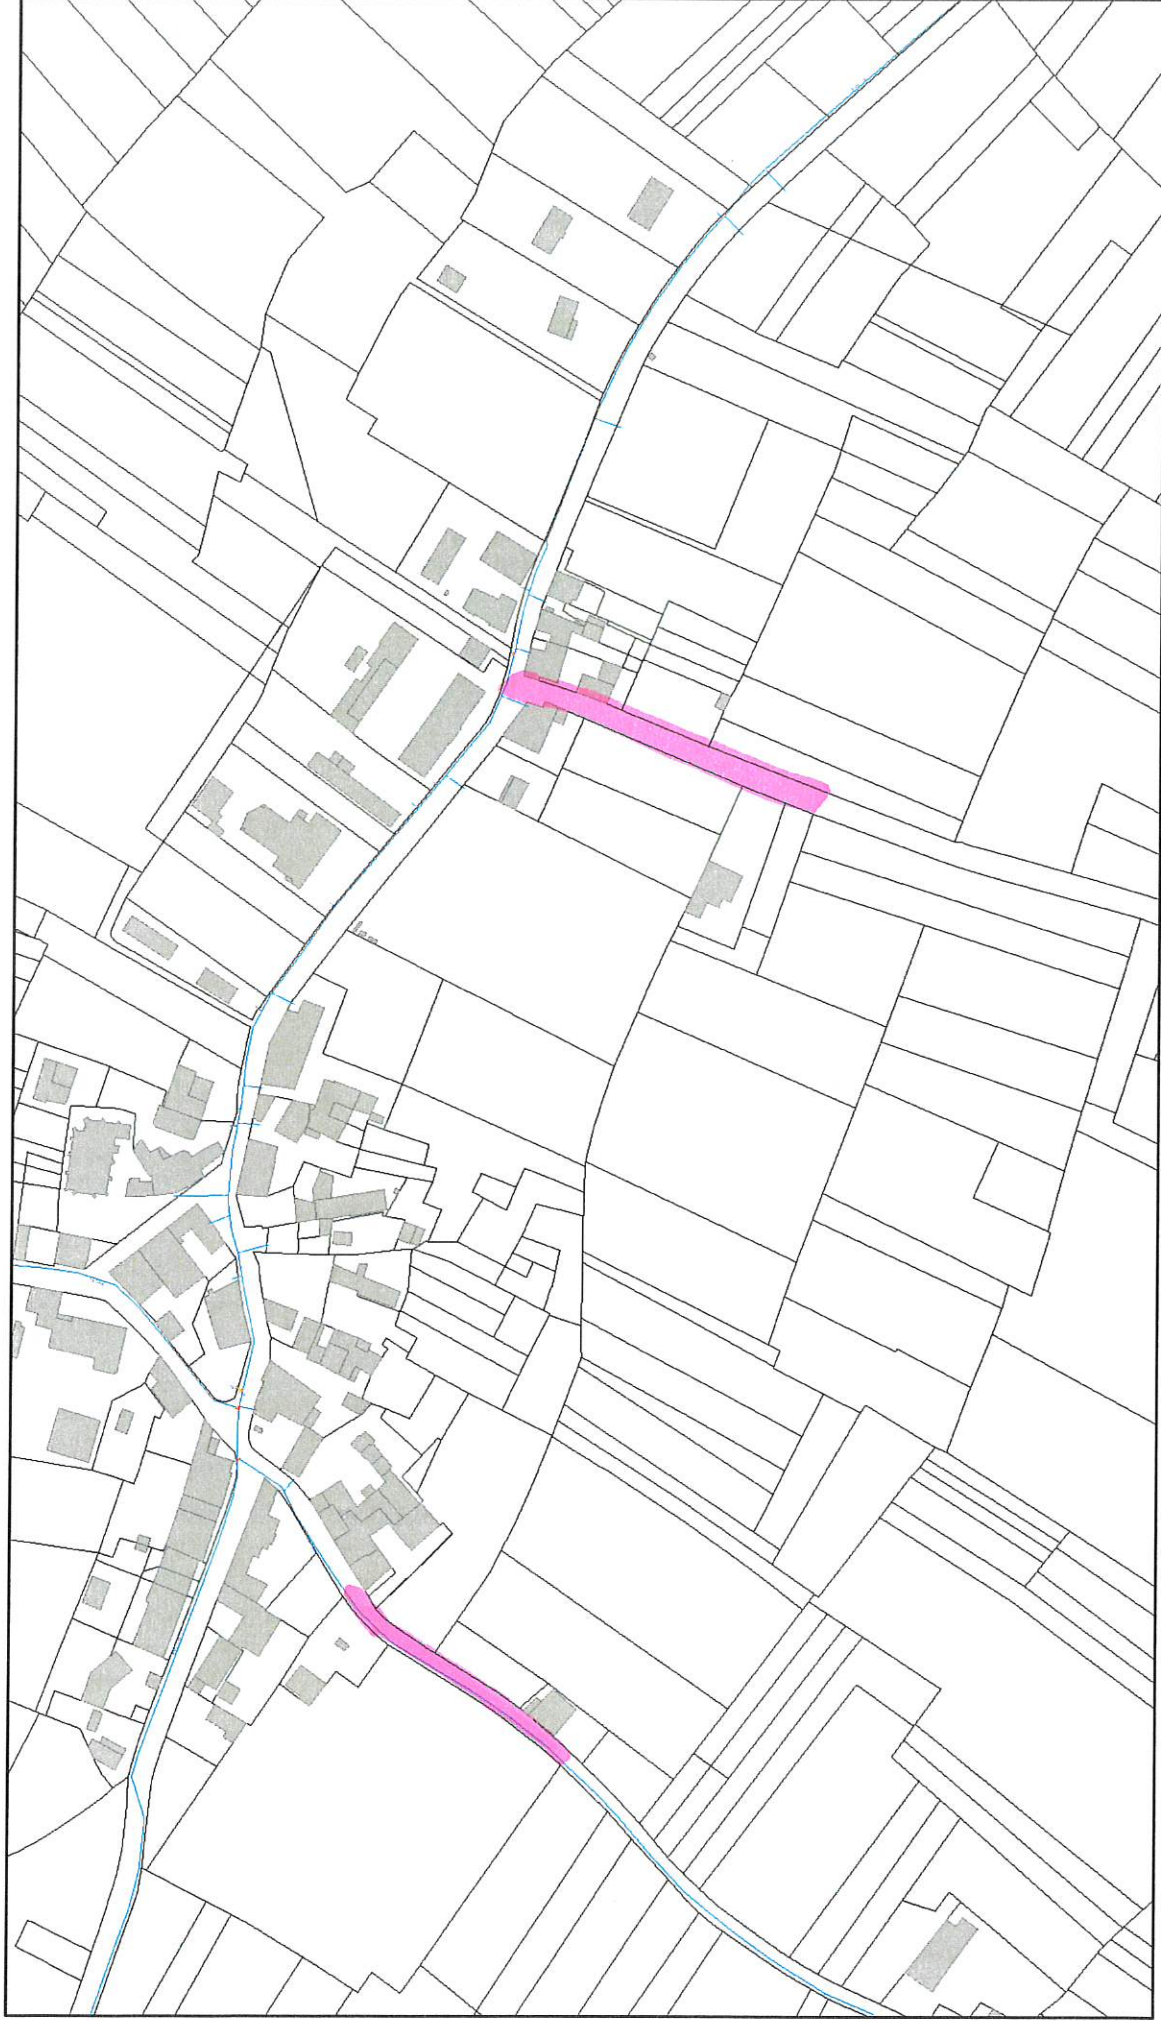

octobre 16, 2023

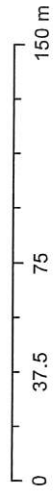


GENERAC - Ragonneau

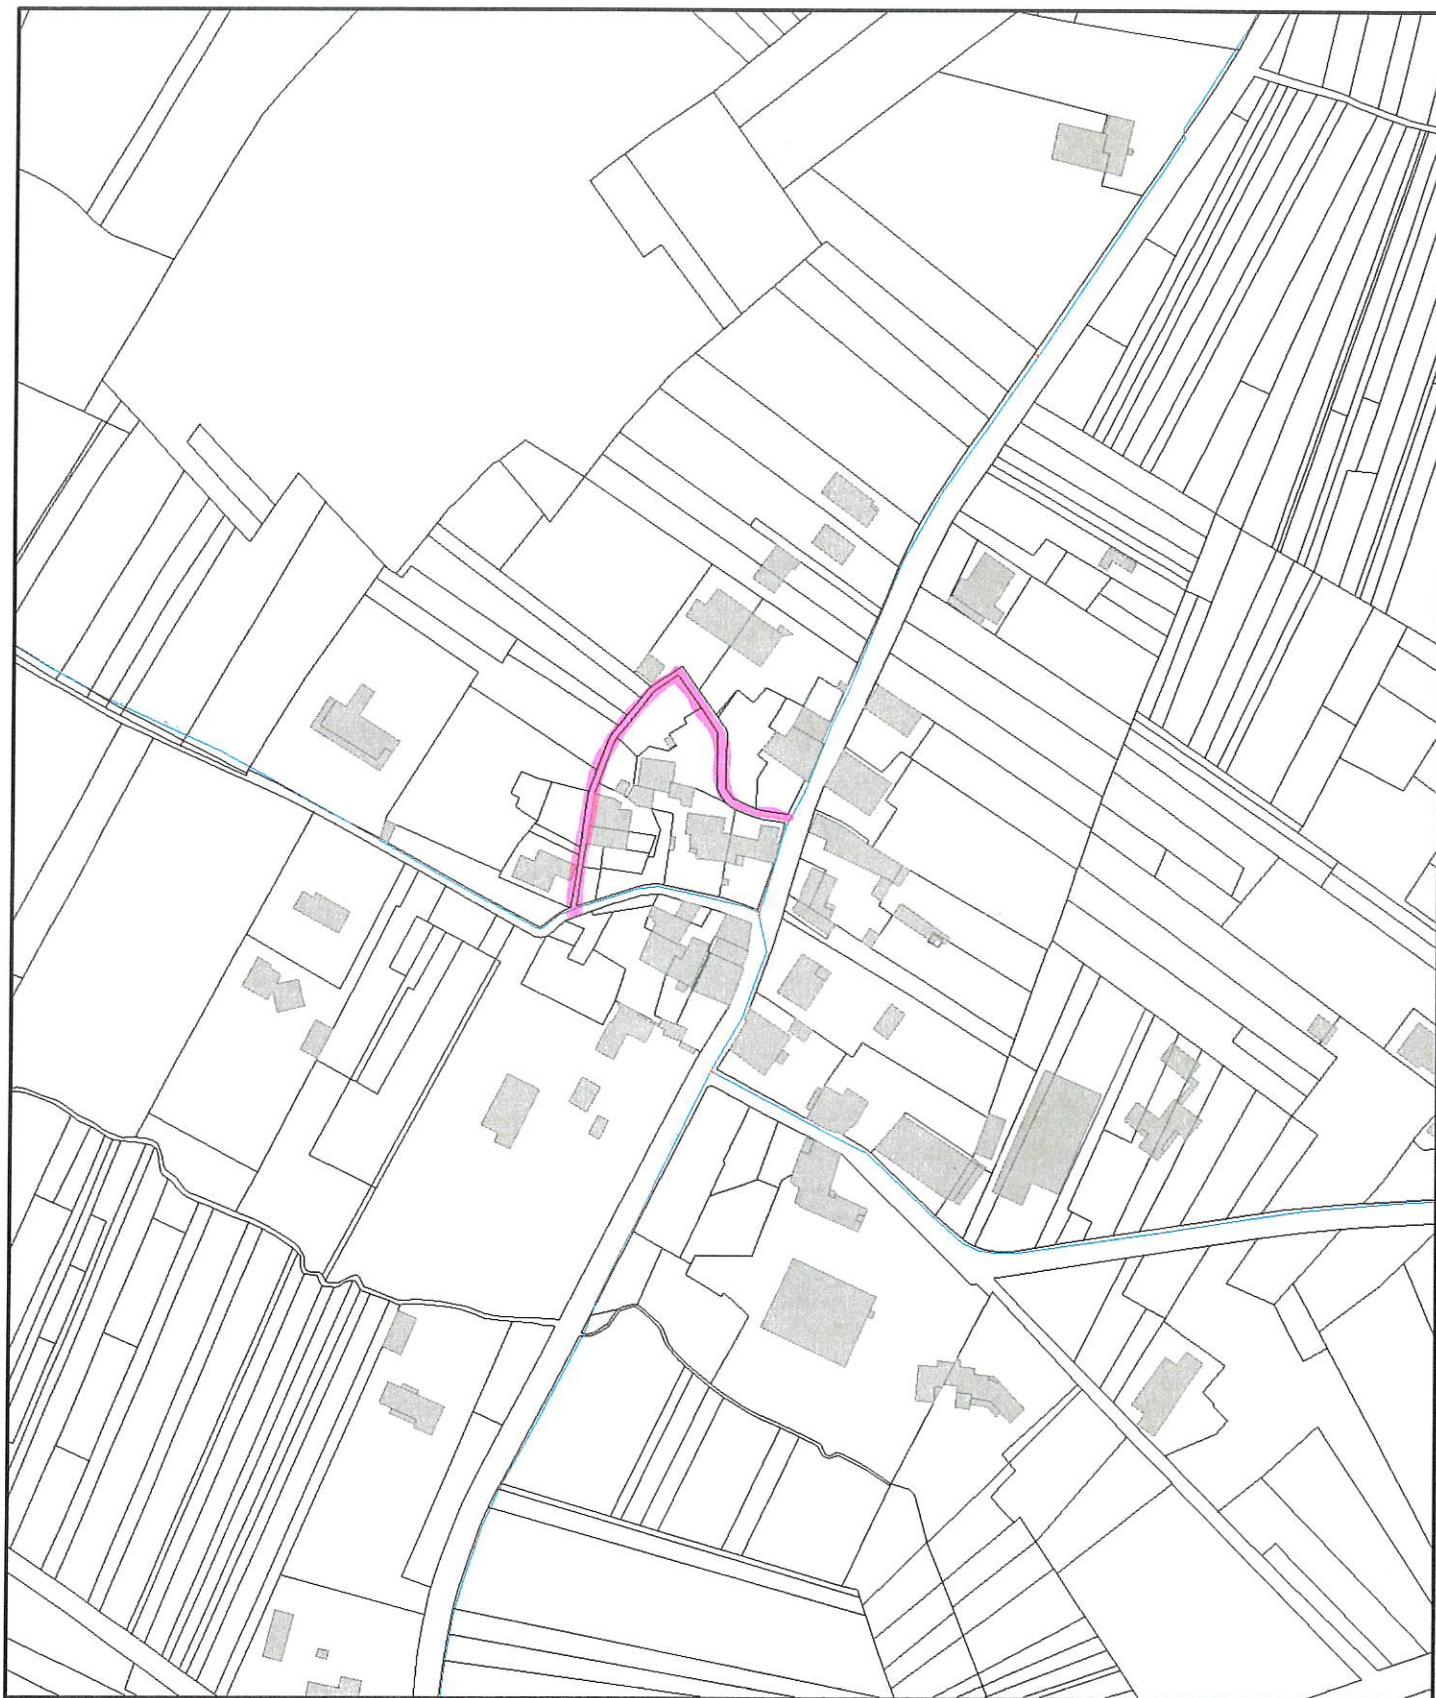

octobre 16, 2023

0 37.5 75 150 m


PLASSAC - Lers

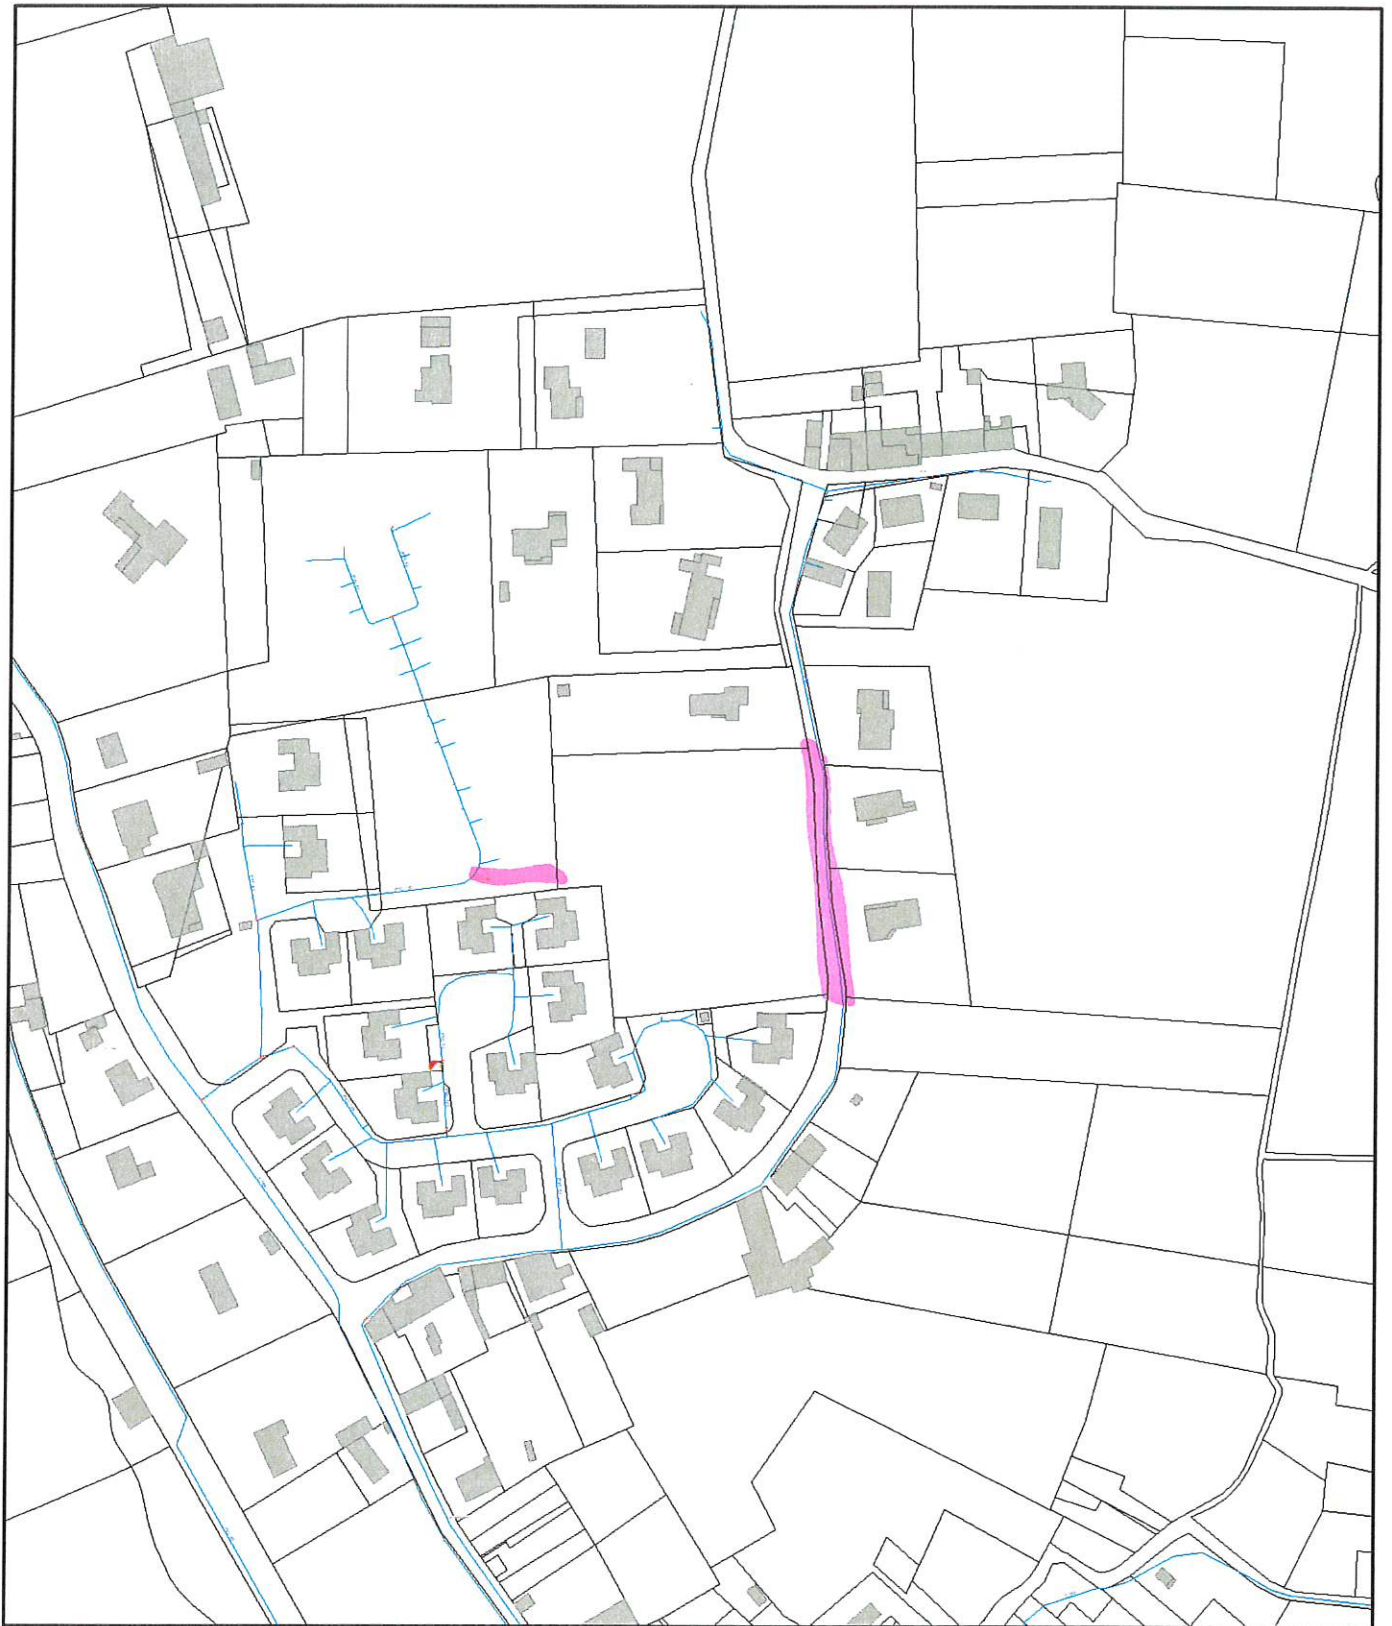

octobre 18, 2023

0 37.5 75 150 m


PLASSAC - Chopine

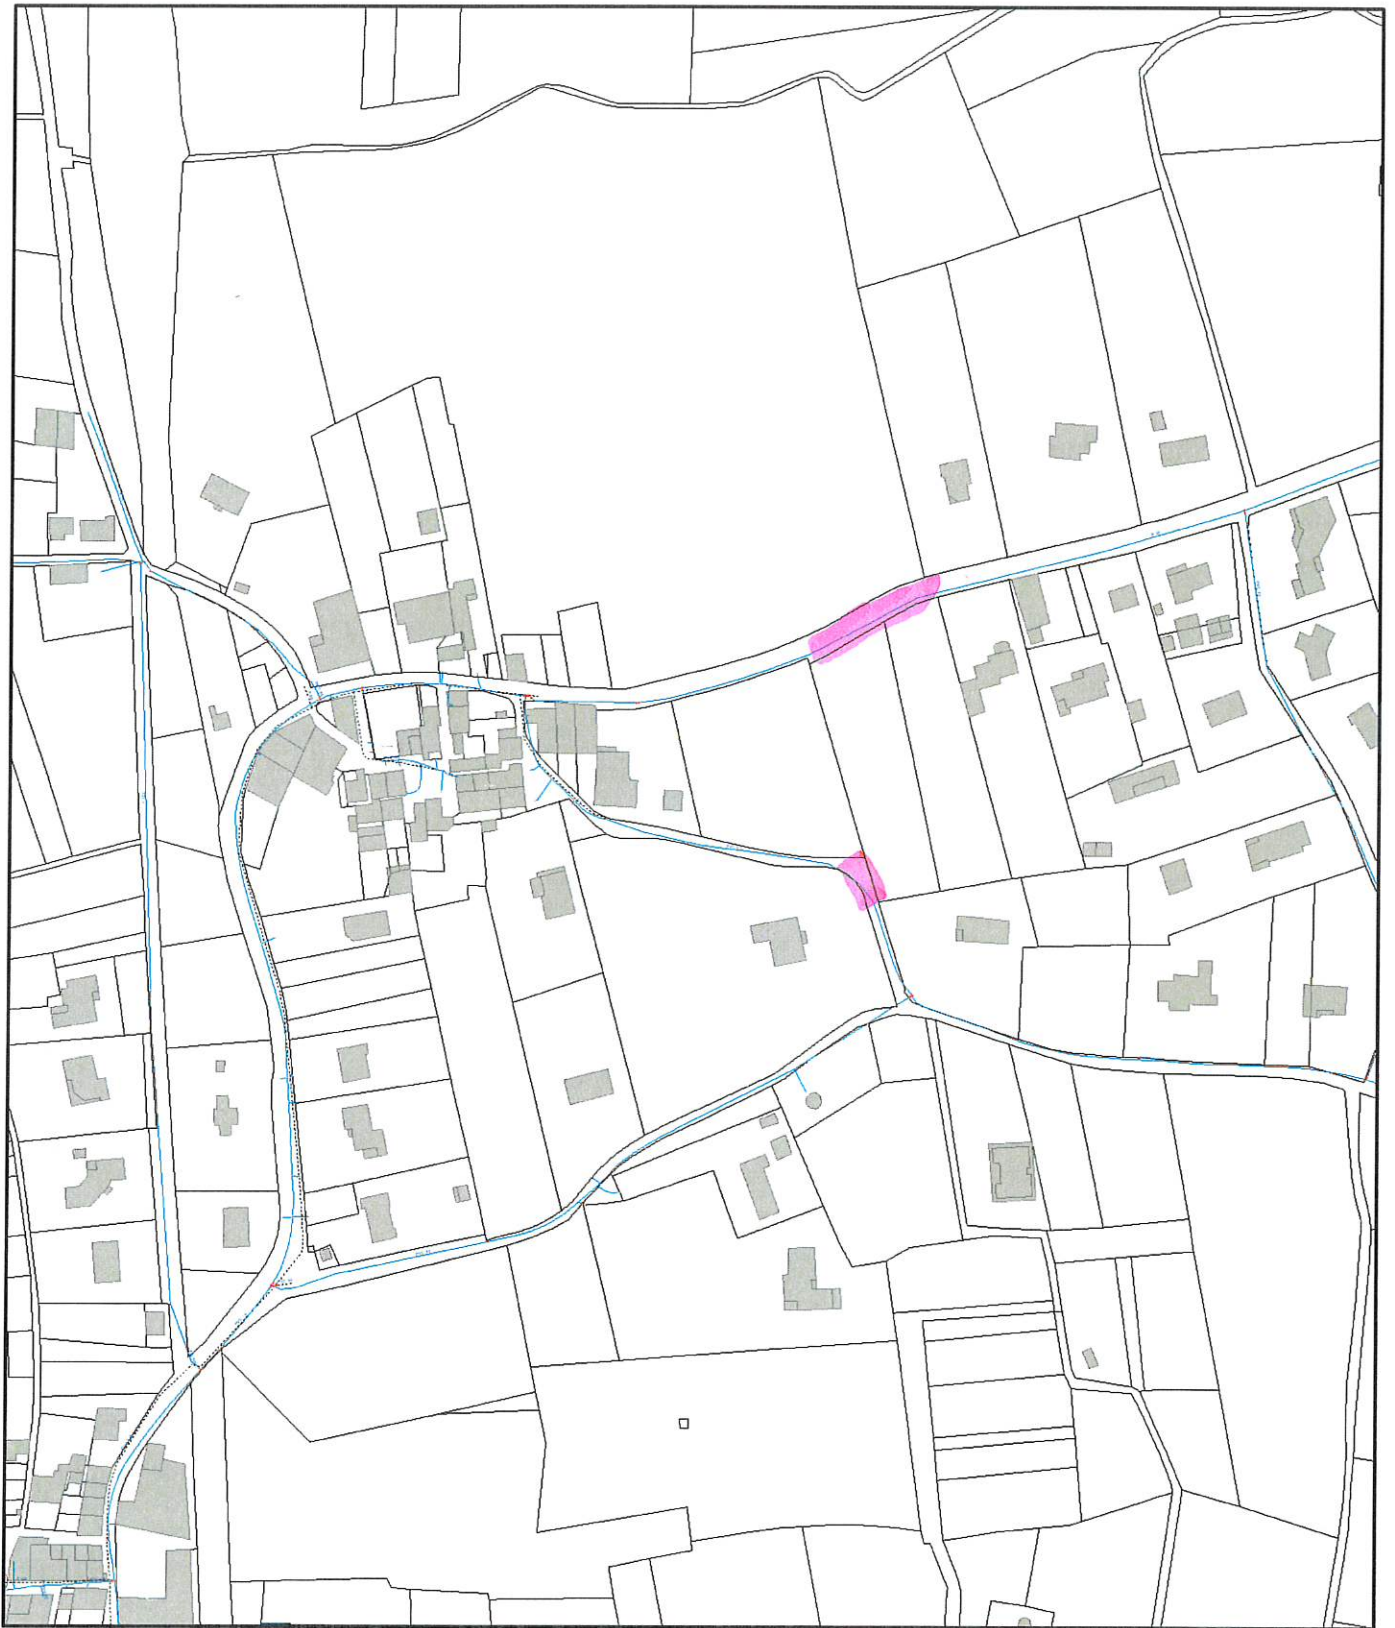

octobre 16, 2023

0 37.5 75 150 m


PLASSAC - Le Gros

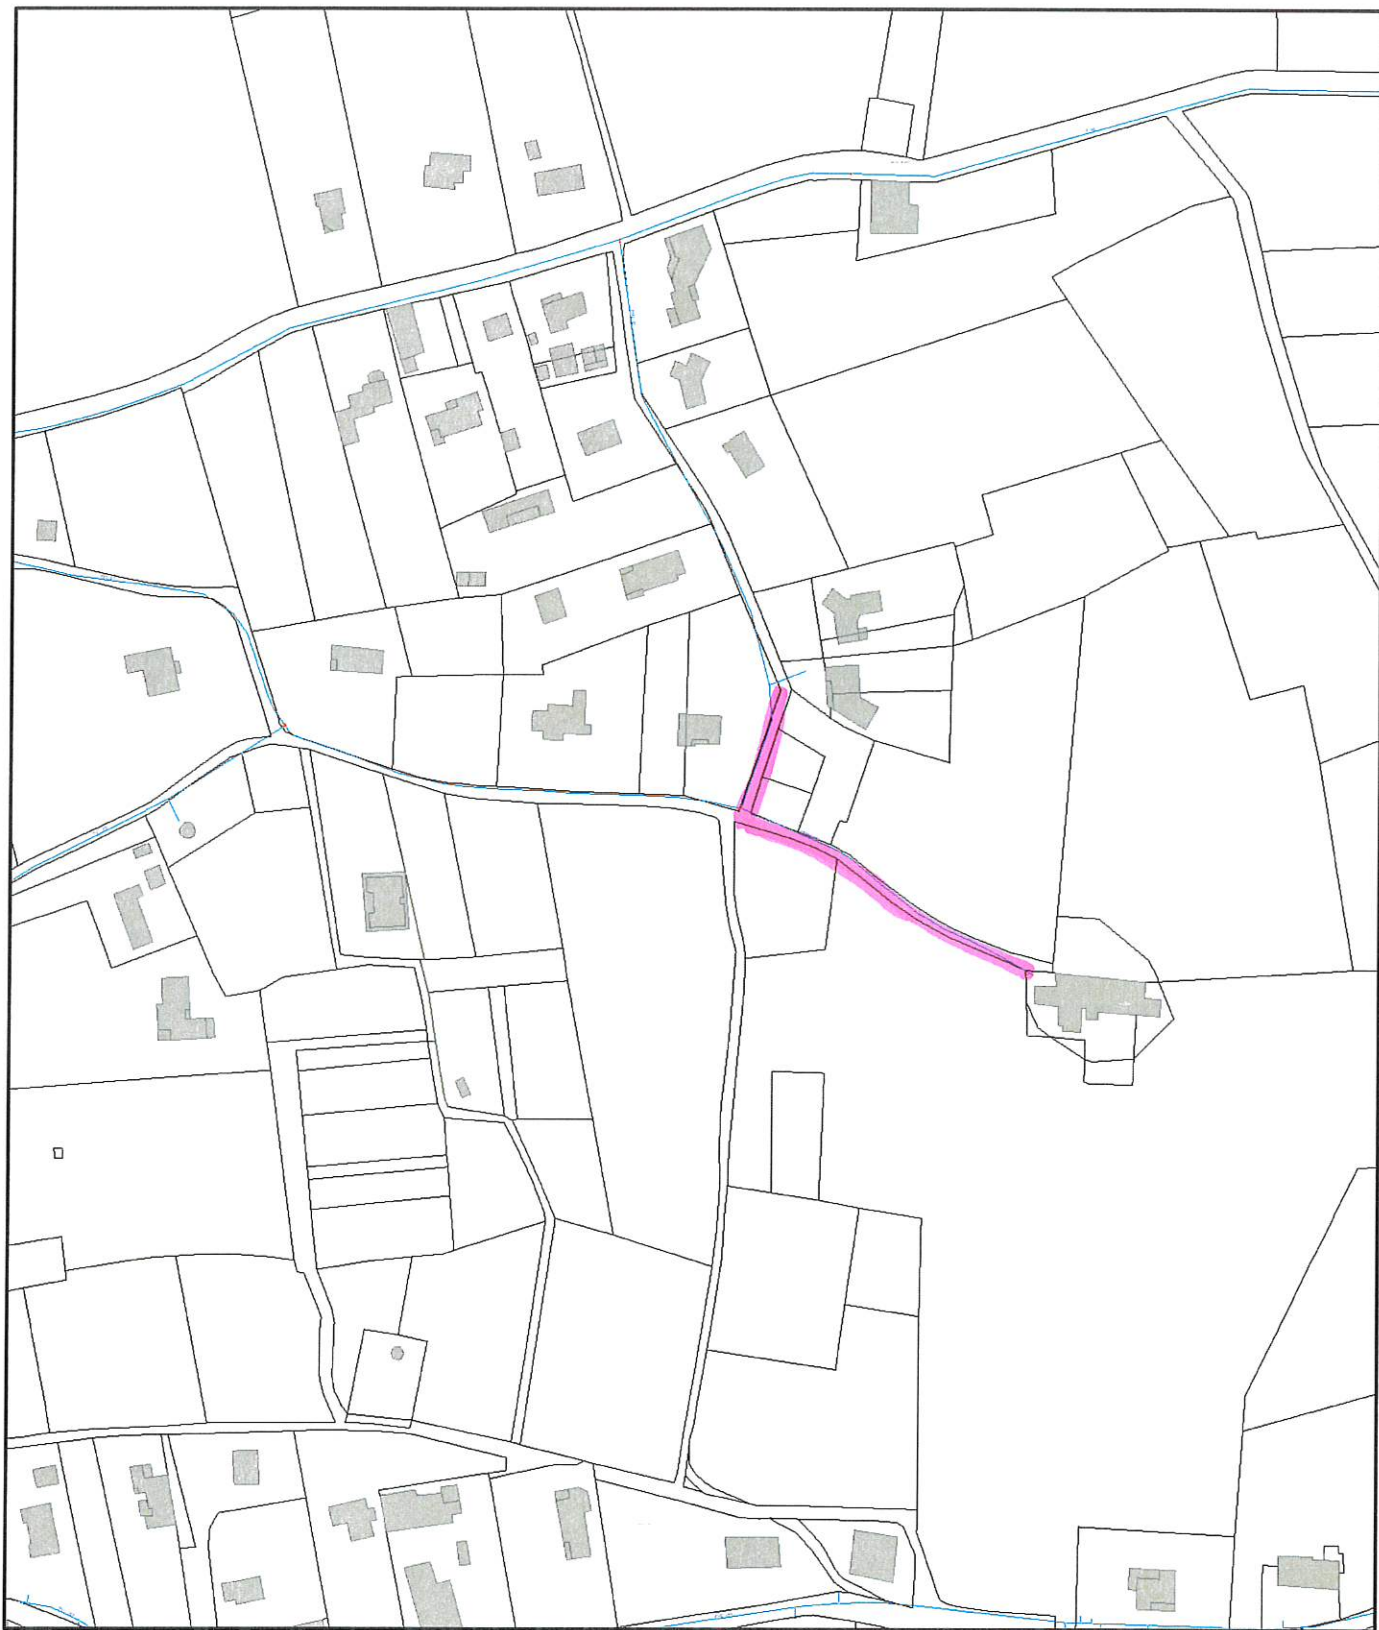

octobre 16, 2023

0 37.5 75 150 m


PLASSAC - Le Cassard

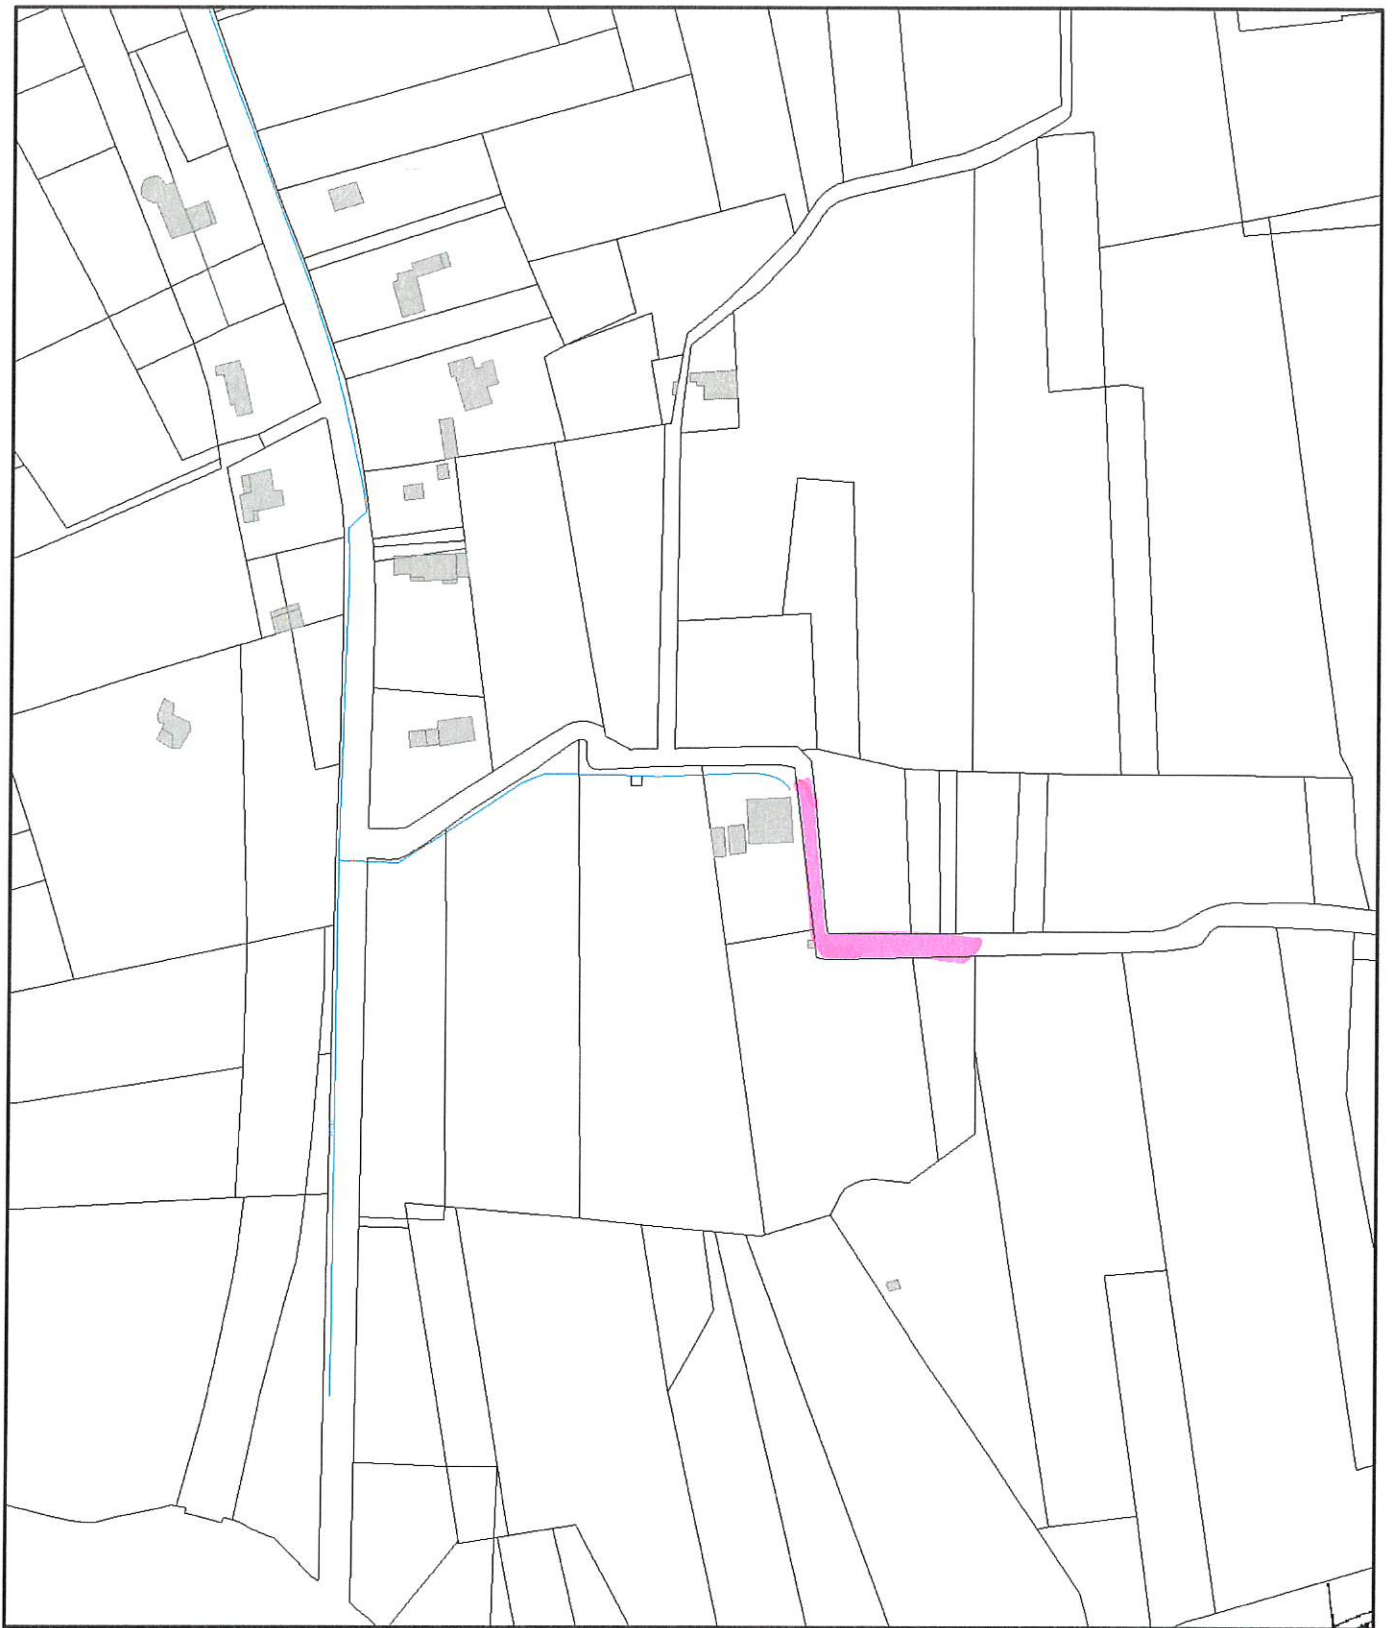


octobre 19, 2023

0 37.5 75 150 m


PLASSAC - La Mothe

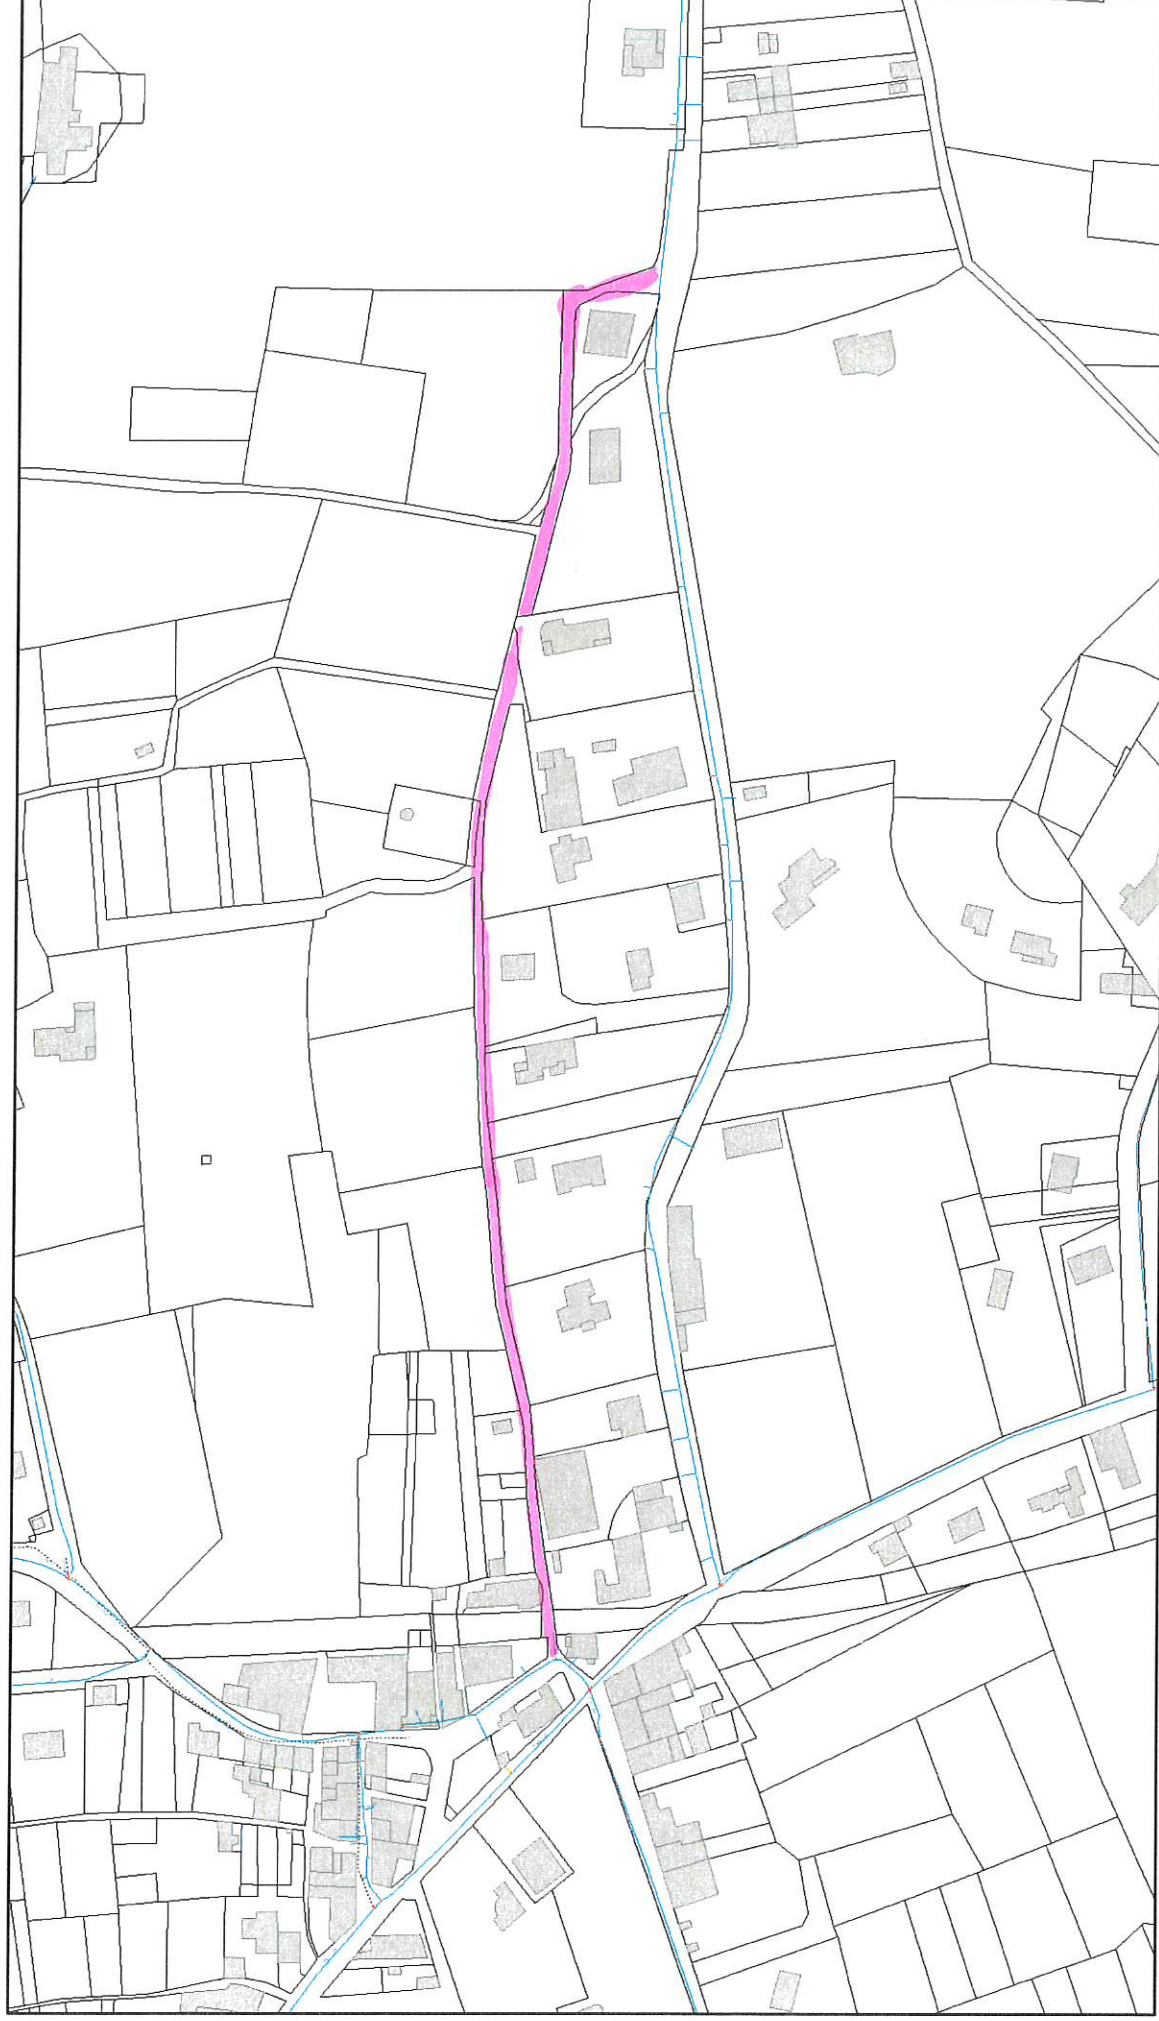

octobre 19, 2023

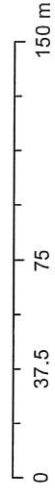


ST CHRISTOLY - Rue de la Gare

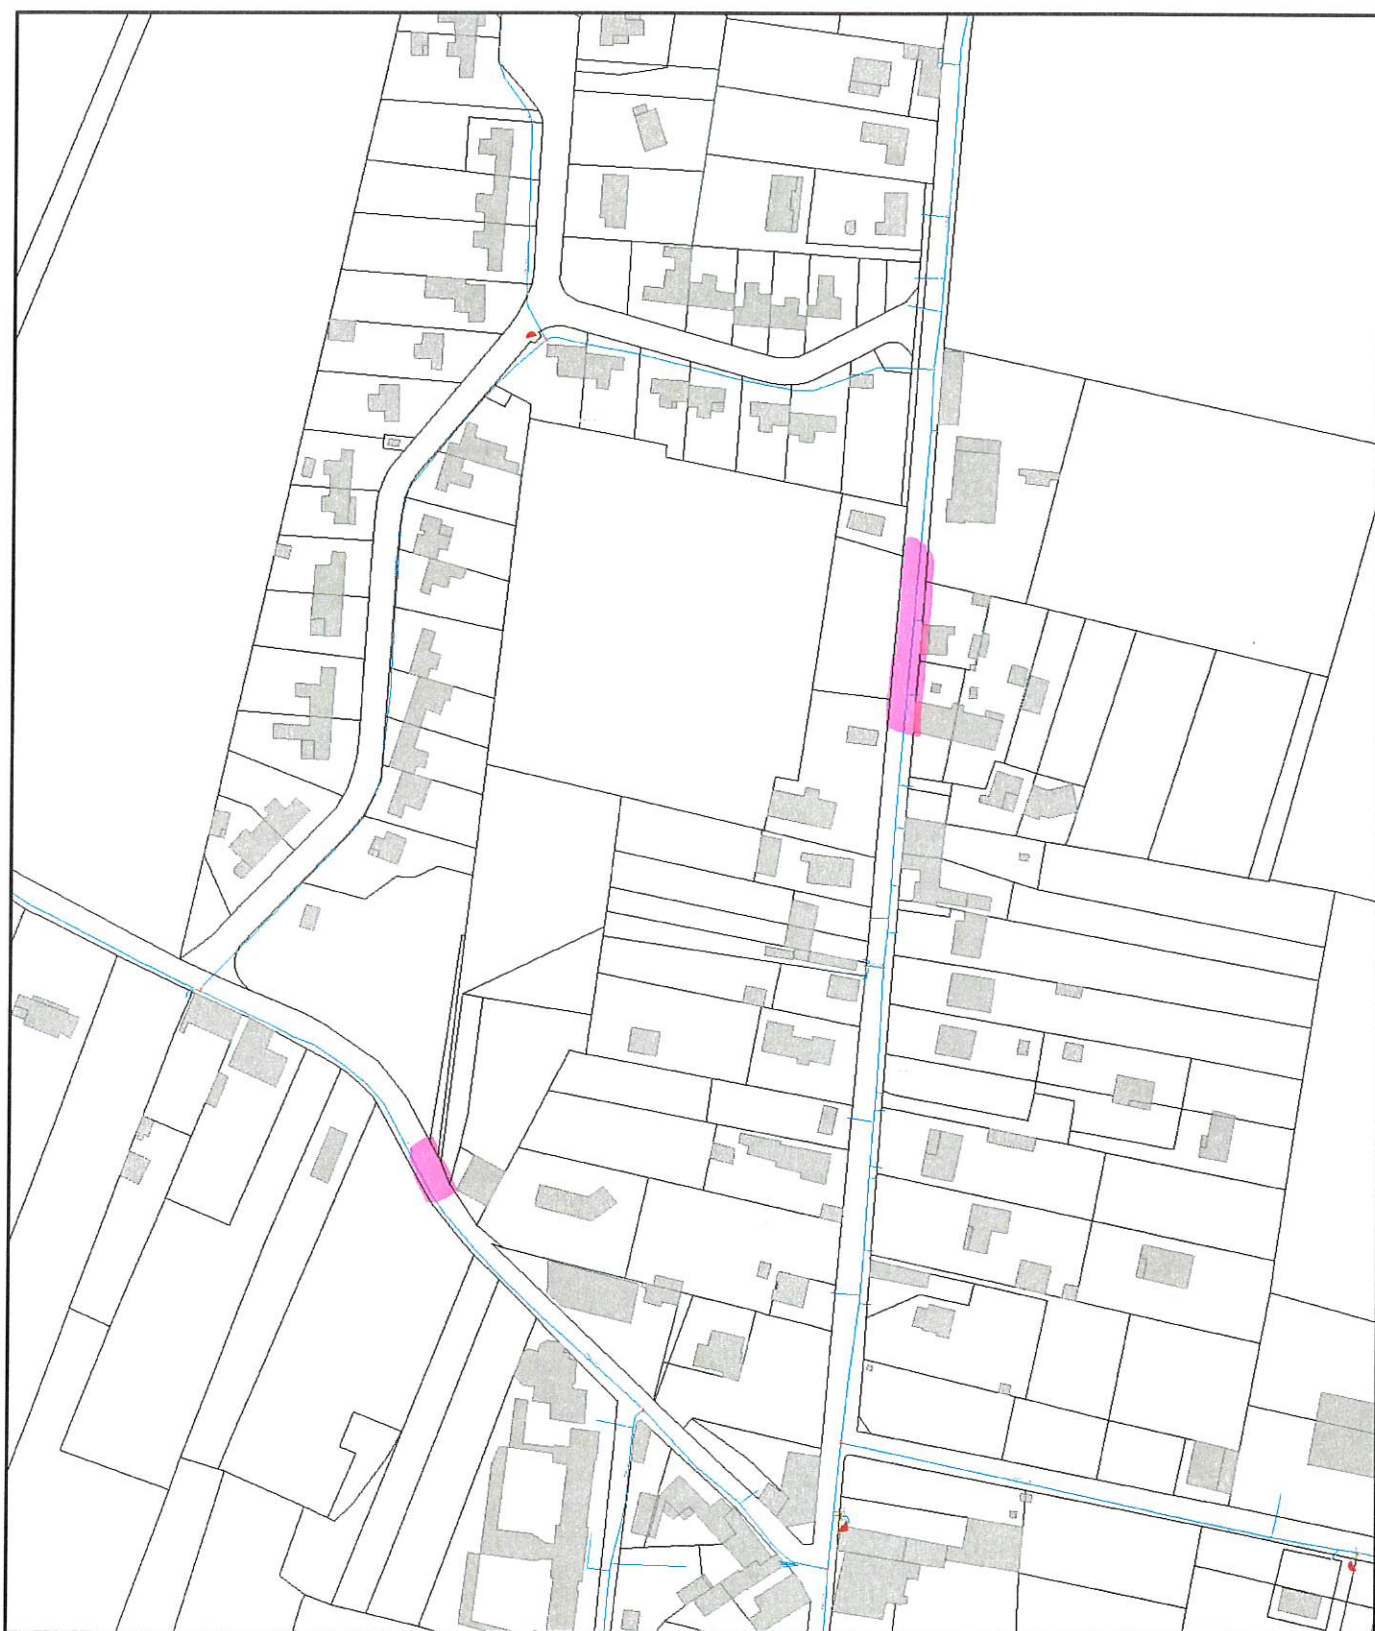


octobre 13, 2023

0 37.5 75 150 m


ST CHRISTOLY - Rabut

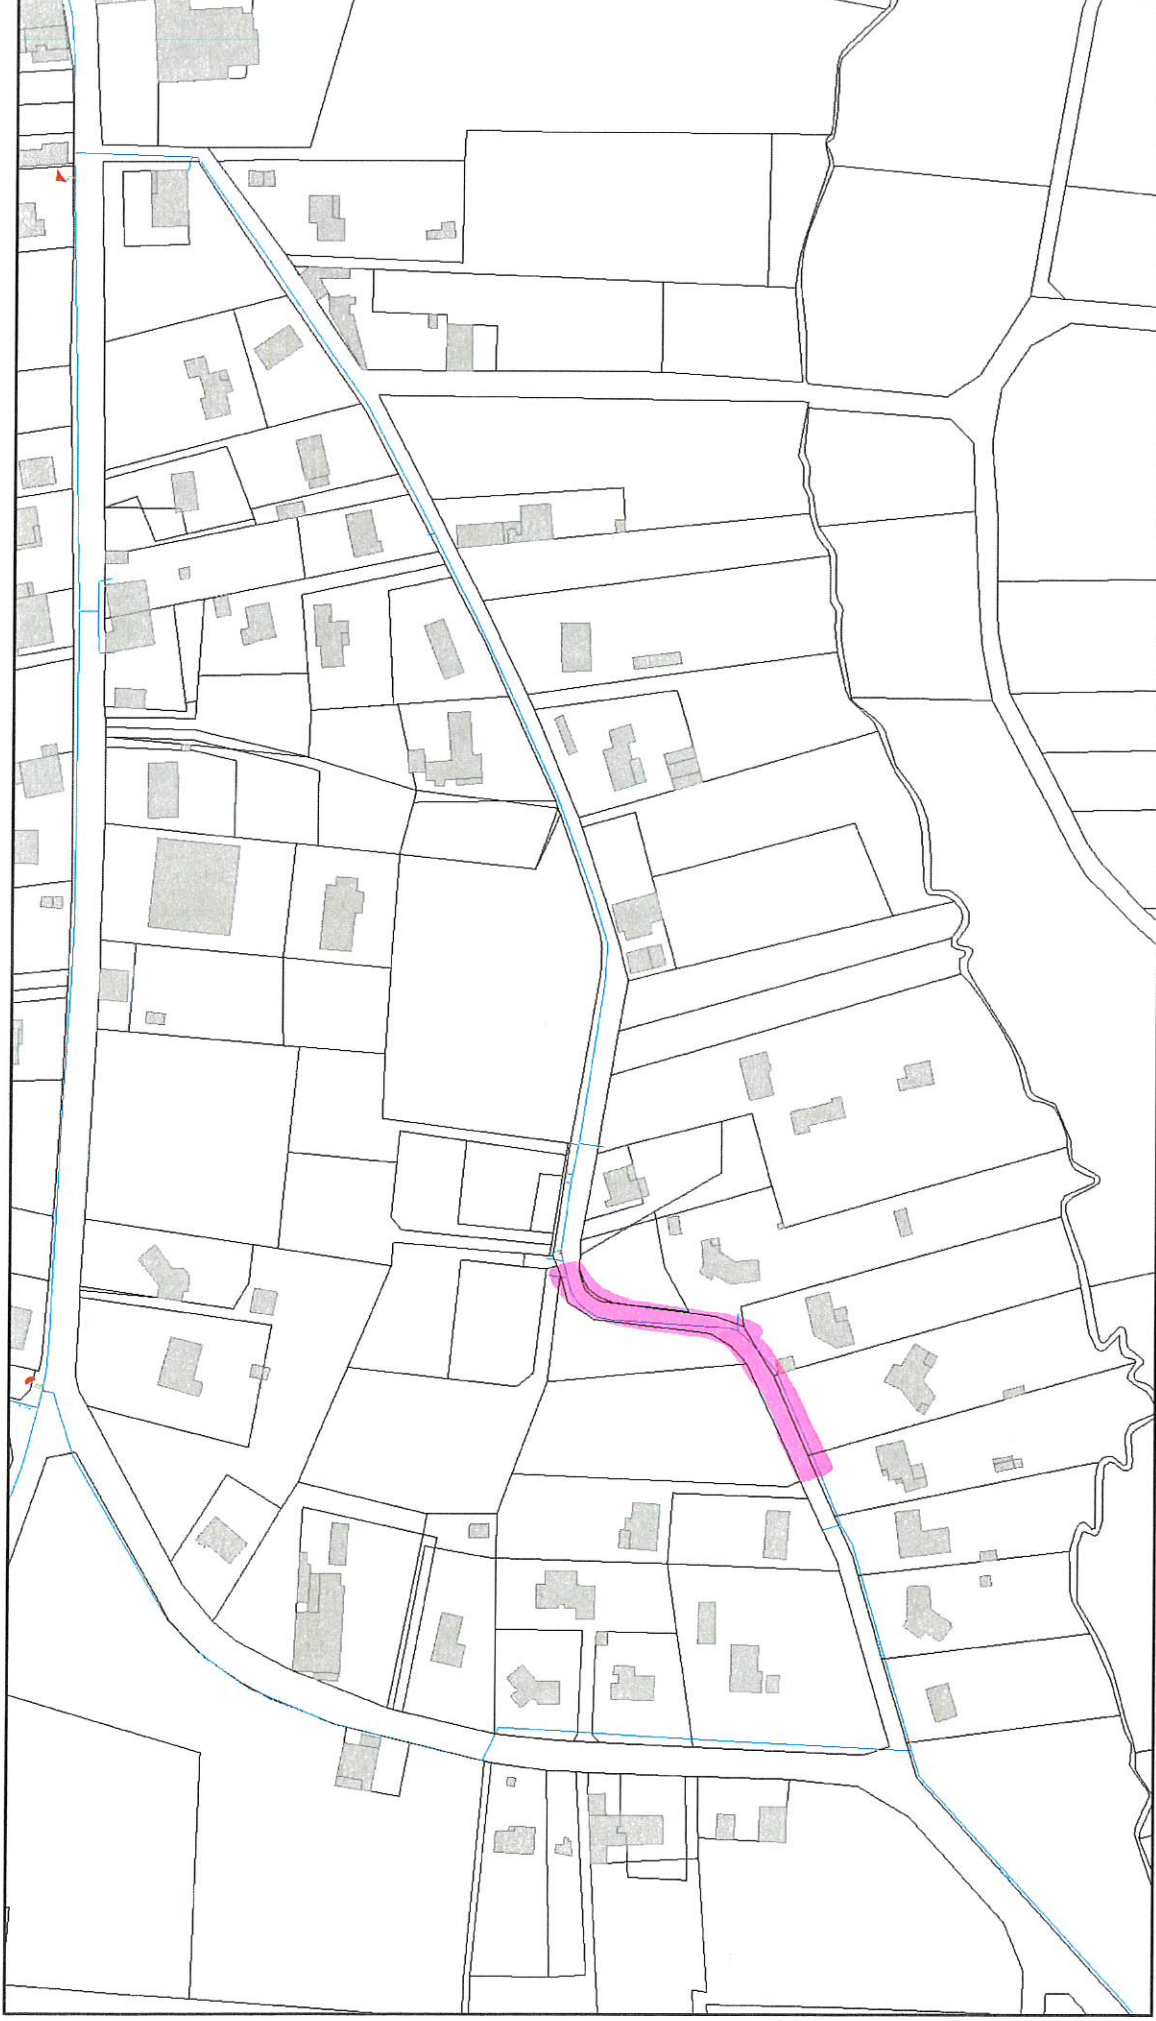

octobre 13, 2023

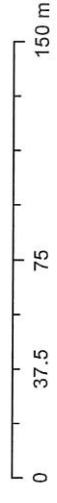


ST CHRISTOLY - Le bourg

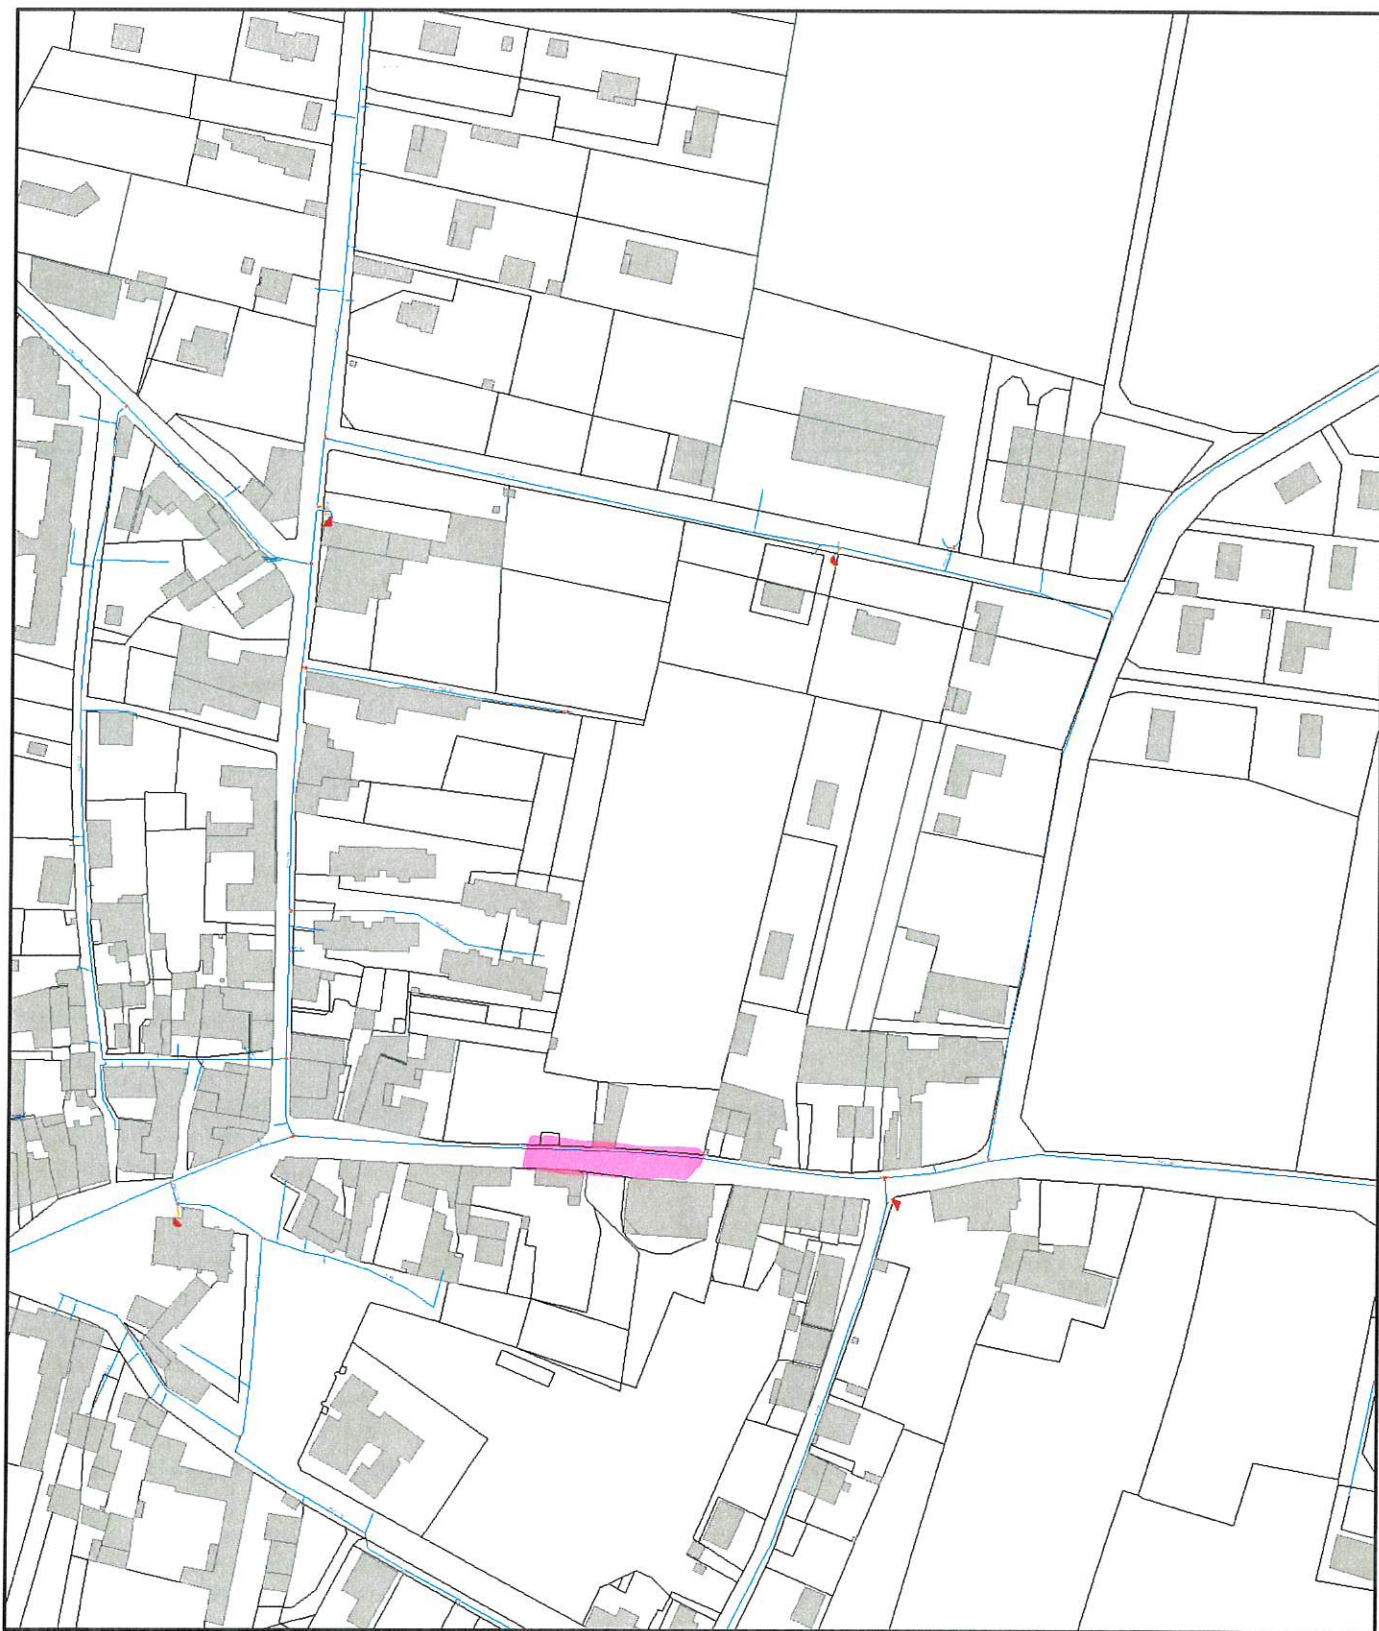

octobre 16, 2023

0 37.5 75 150 m

ST CHRISTOLY - L'Aiguille

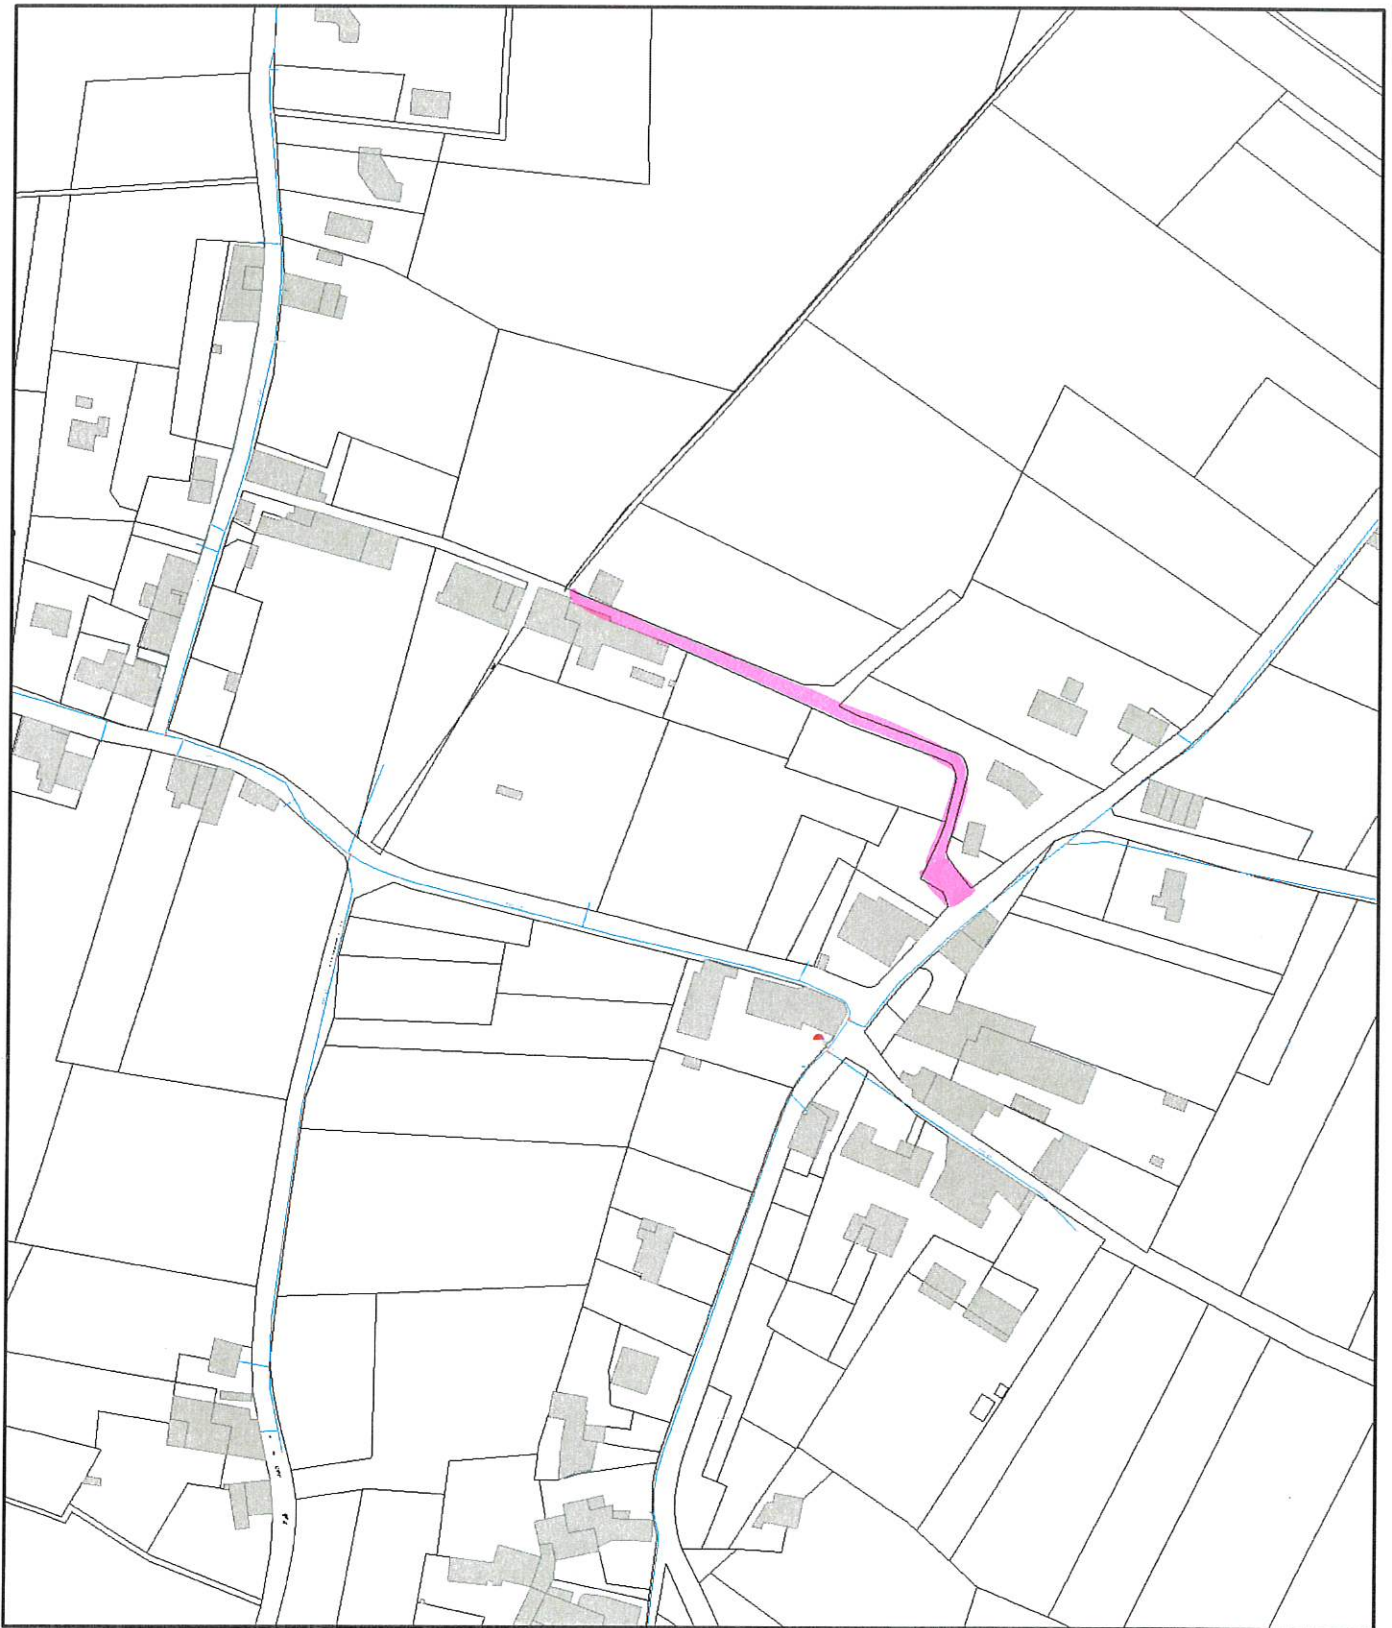

octobre 13, 2023

0 37.5 75 150 m


ST GENES - La Croix



octobre 16, 2023

0 37.5 75 150 m


ST GENES Le bourg

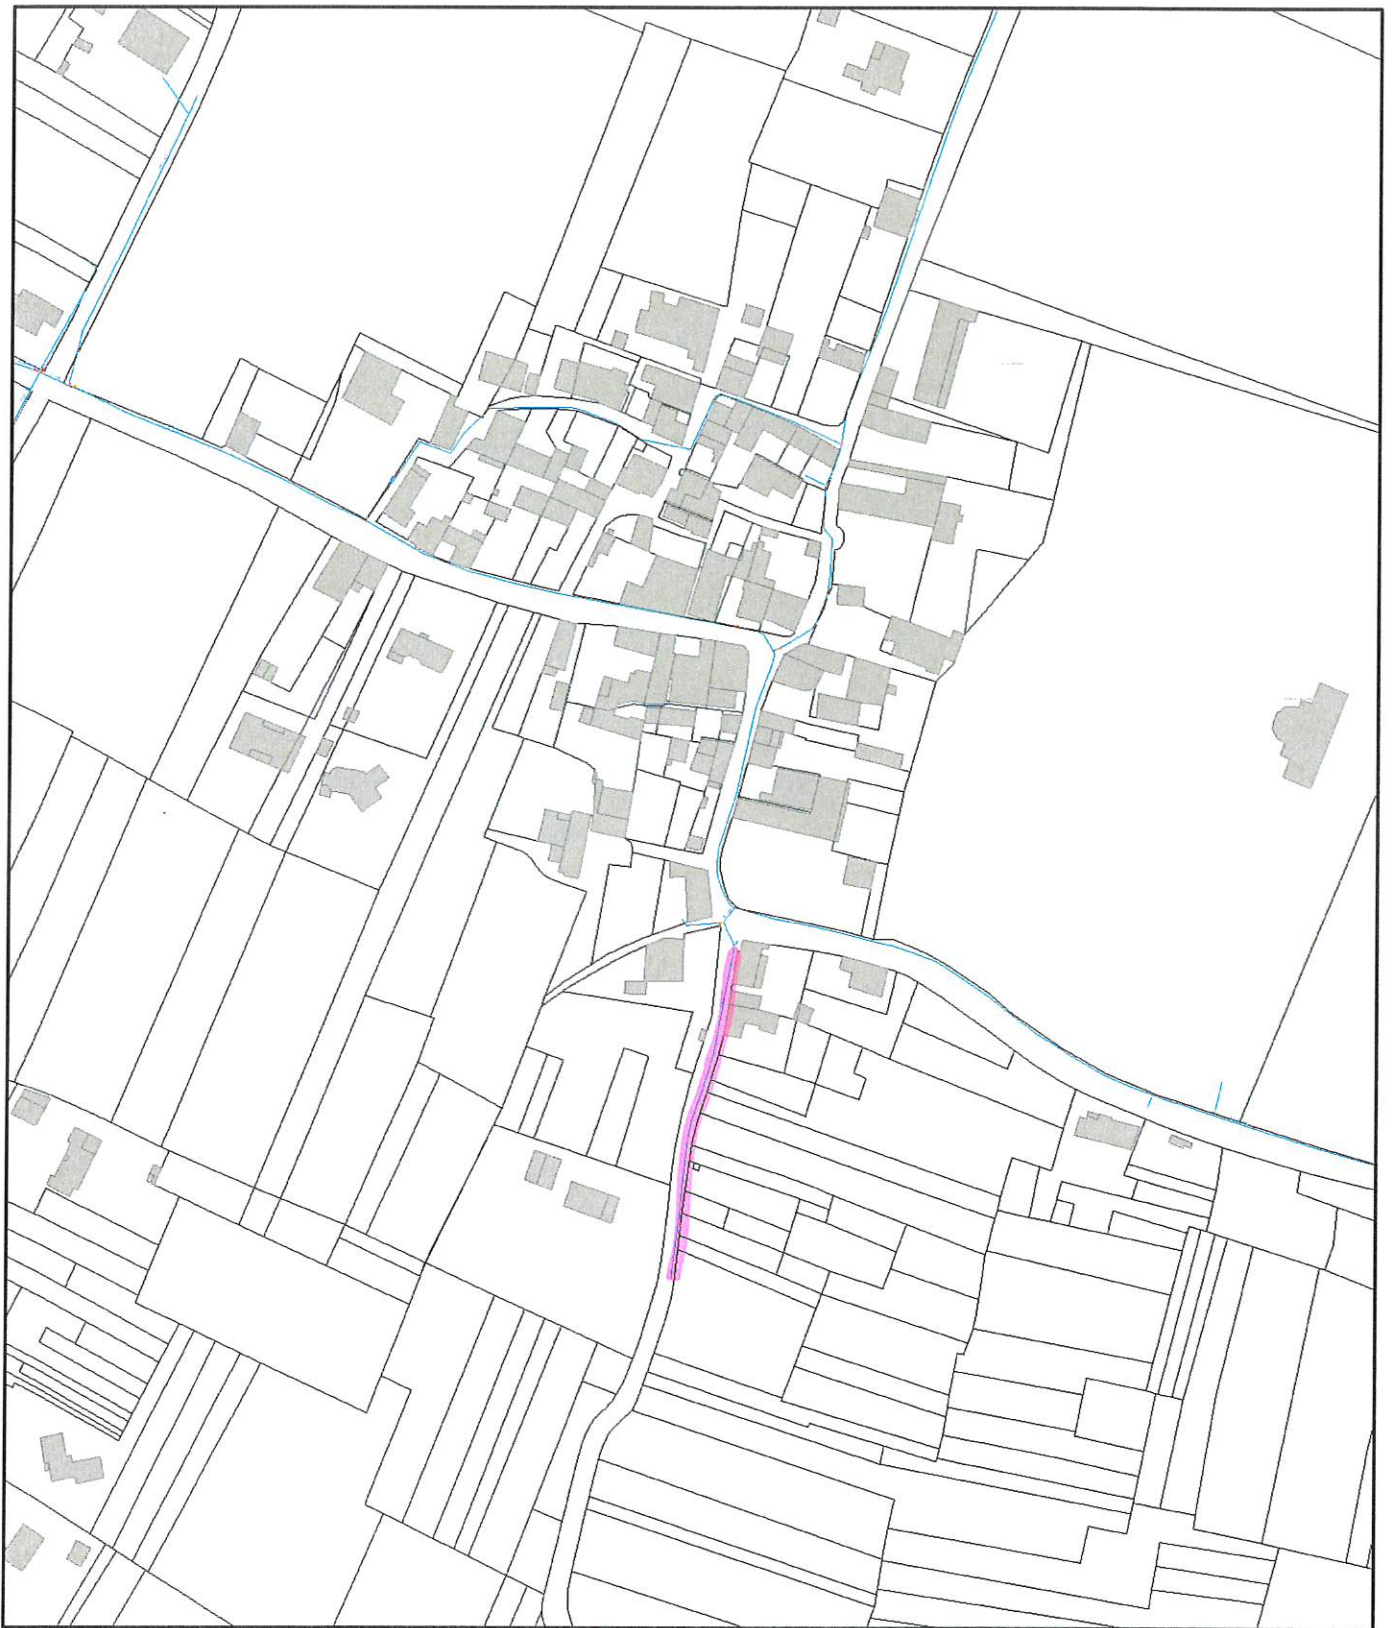


octobre 13, 2023

0 37.5 75 150 m


ST GENES Segonzac

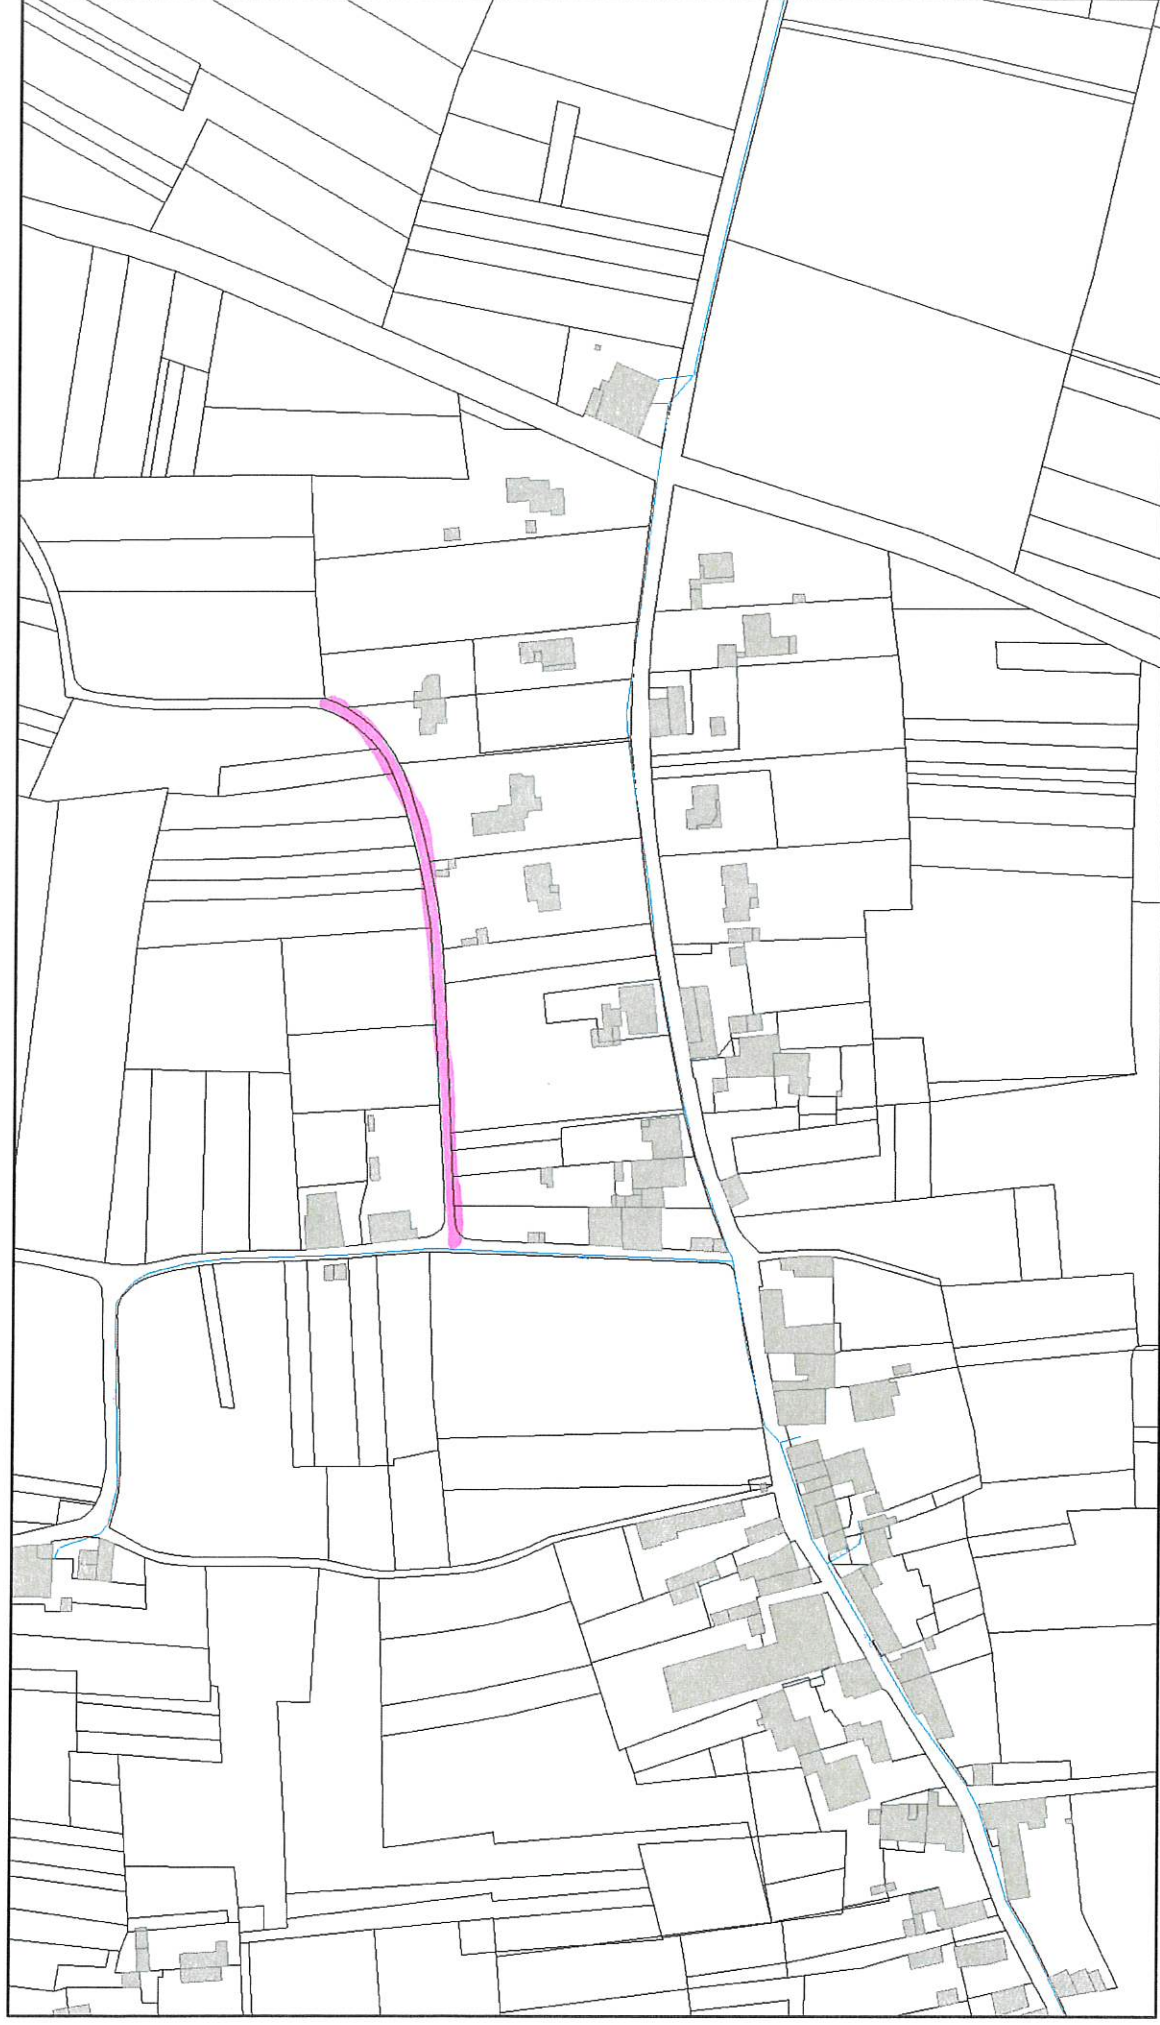

octobre 13, 2023

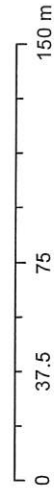

ST GENES La Valade

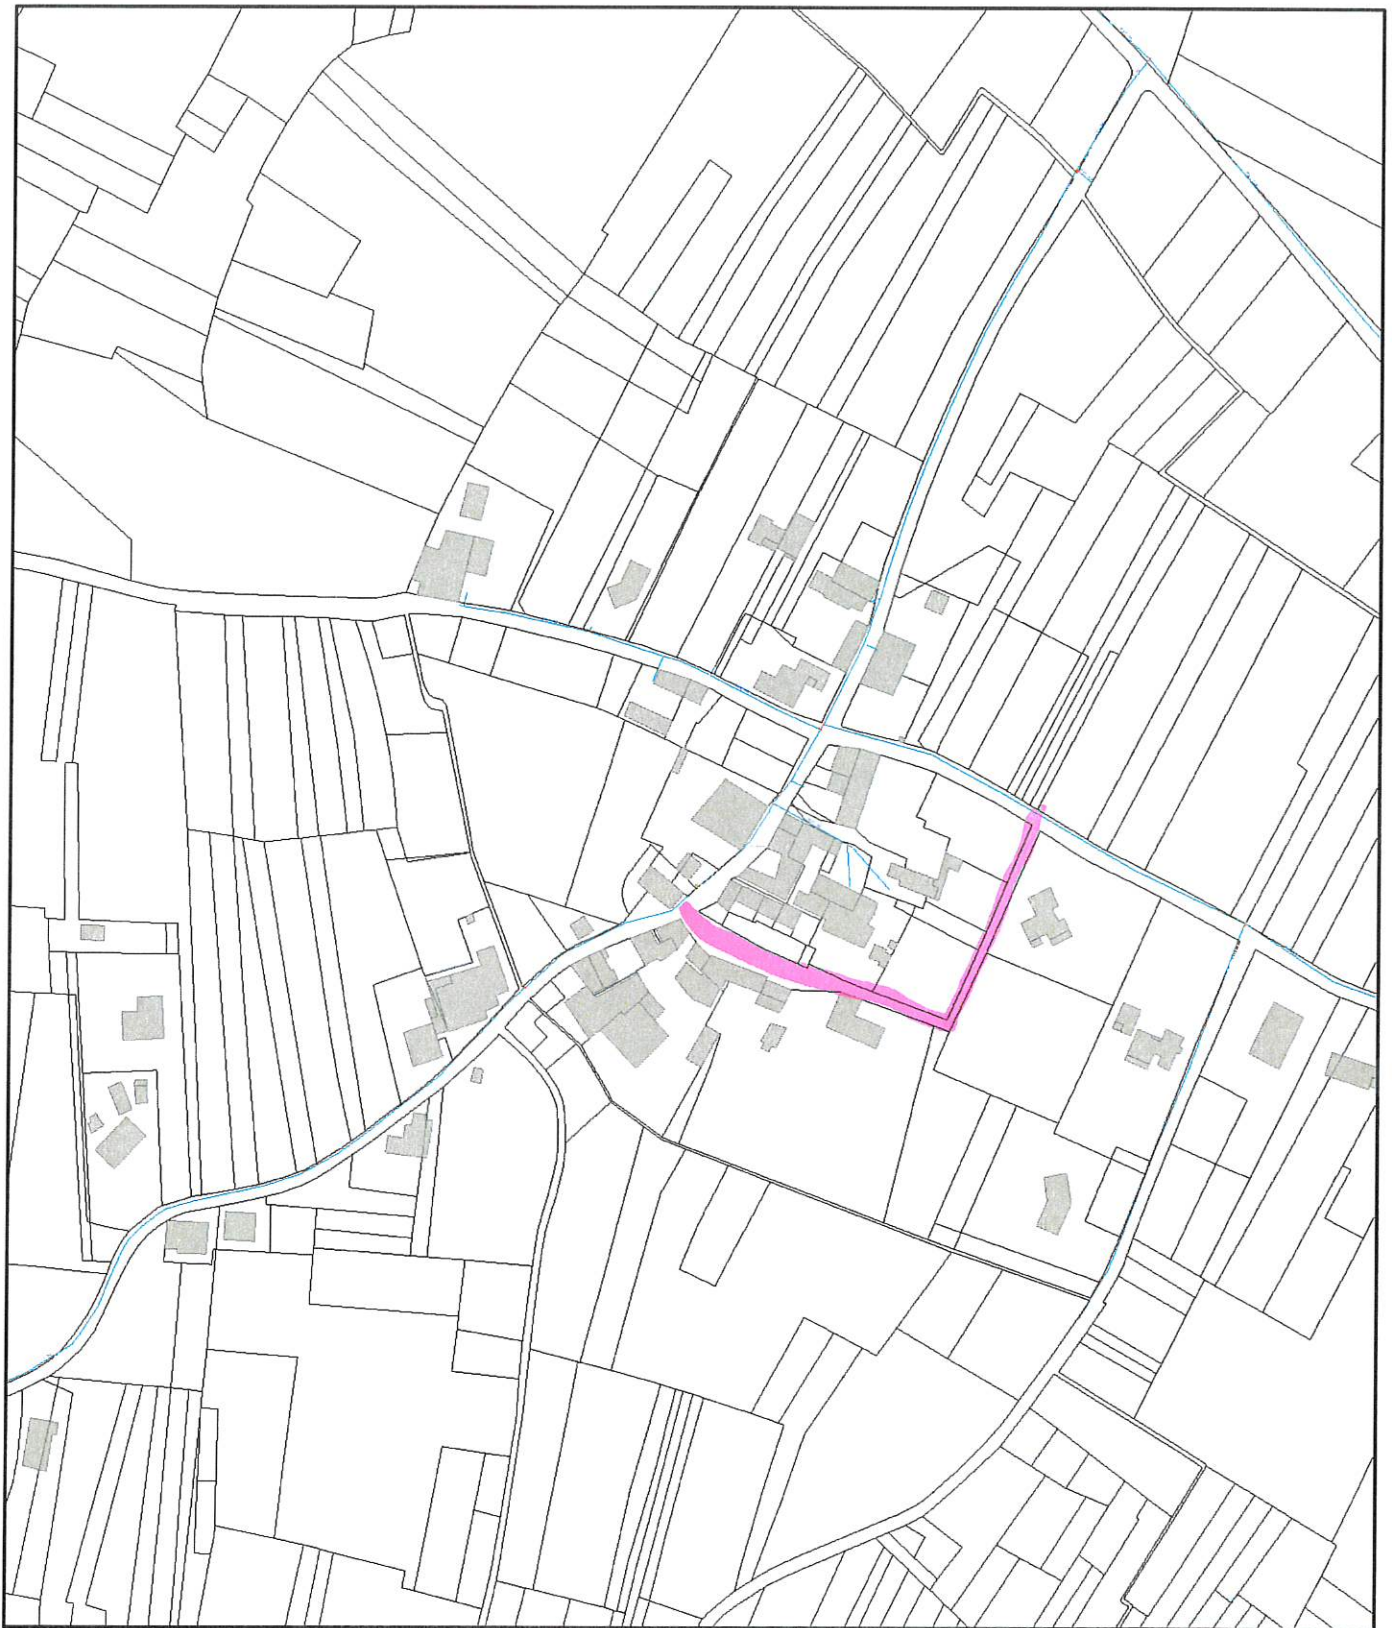


octobre 13, 2023

0 37.5 75 150 m

ST GIRONS D'AIGUEVIVES


Le Barrail

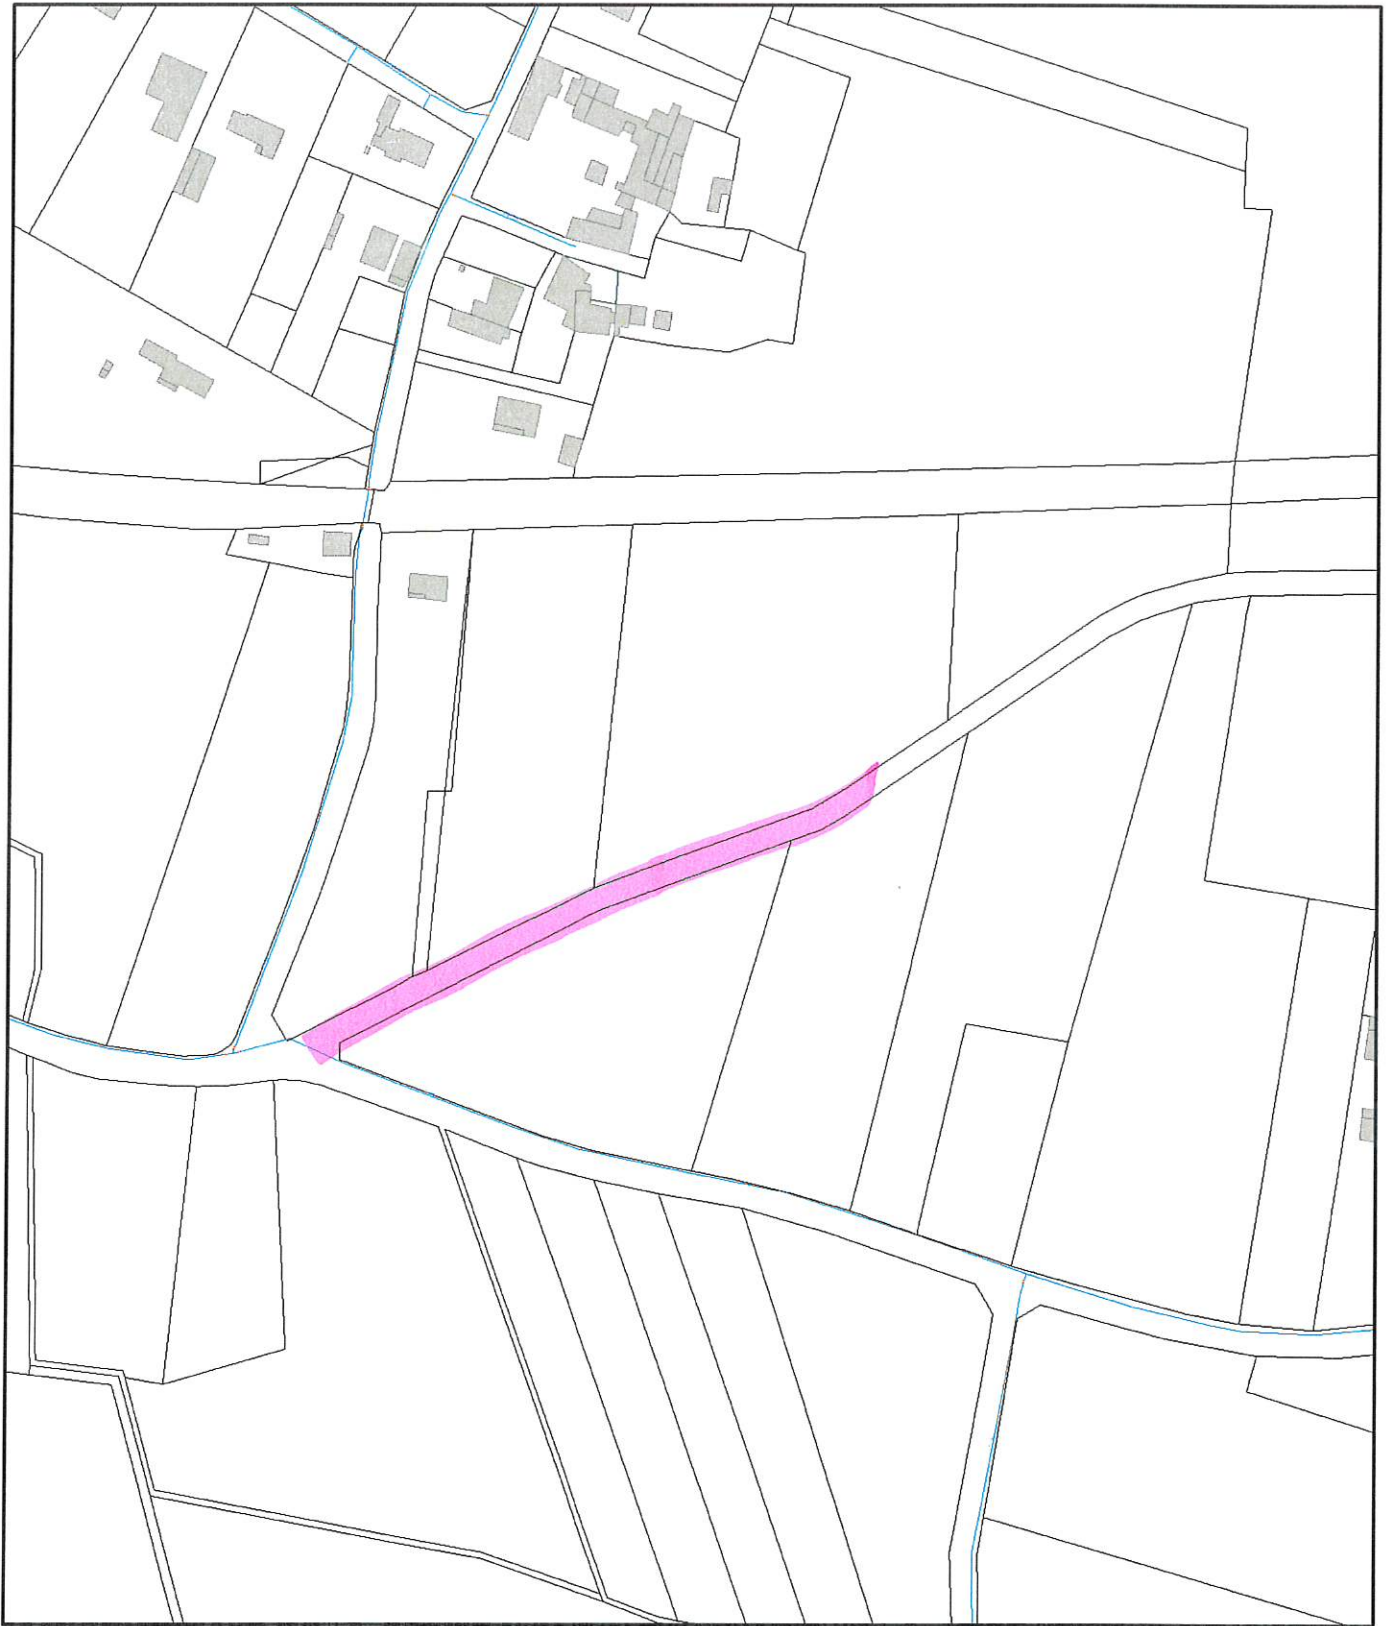


octobre 20, 2023

0 37.5 75 150 m

ST GIRONNS D'AIGUEVIVES- La Croix

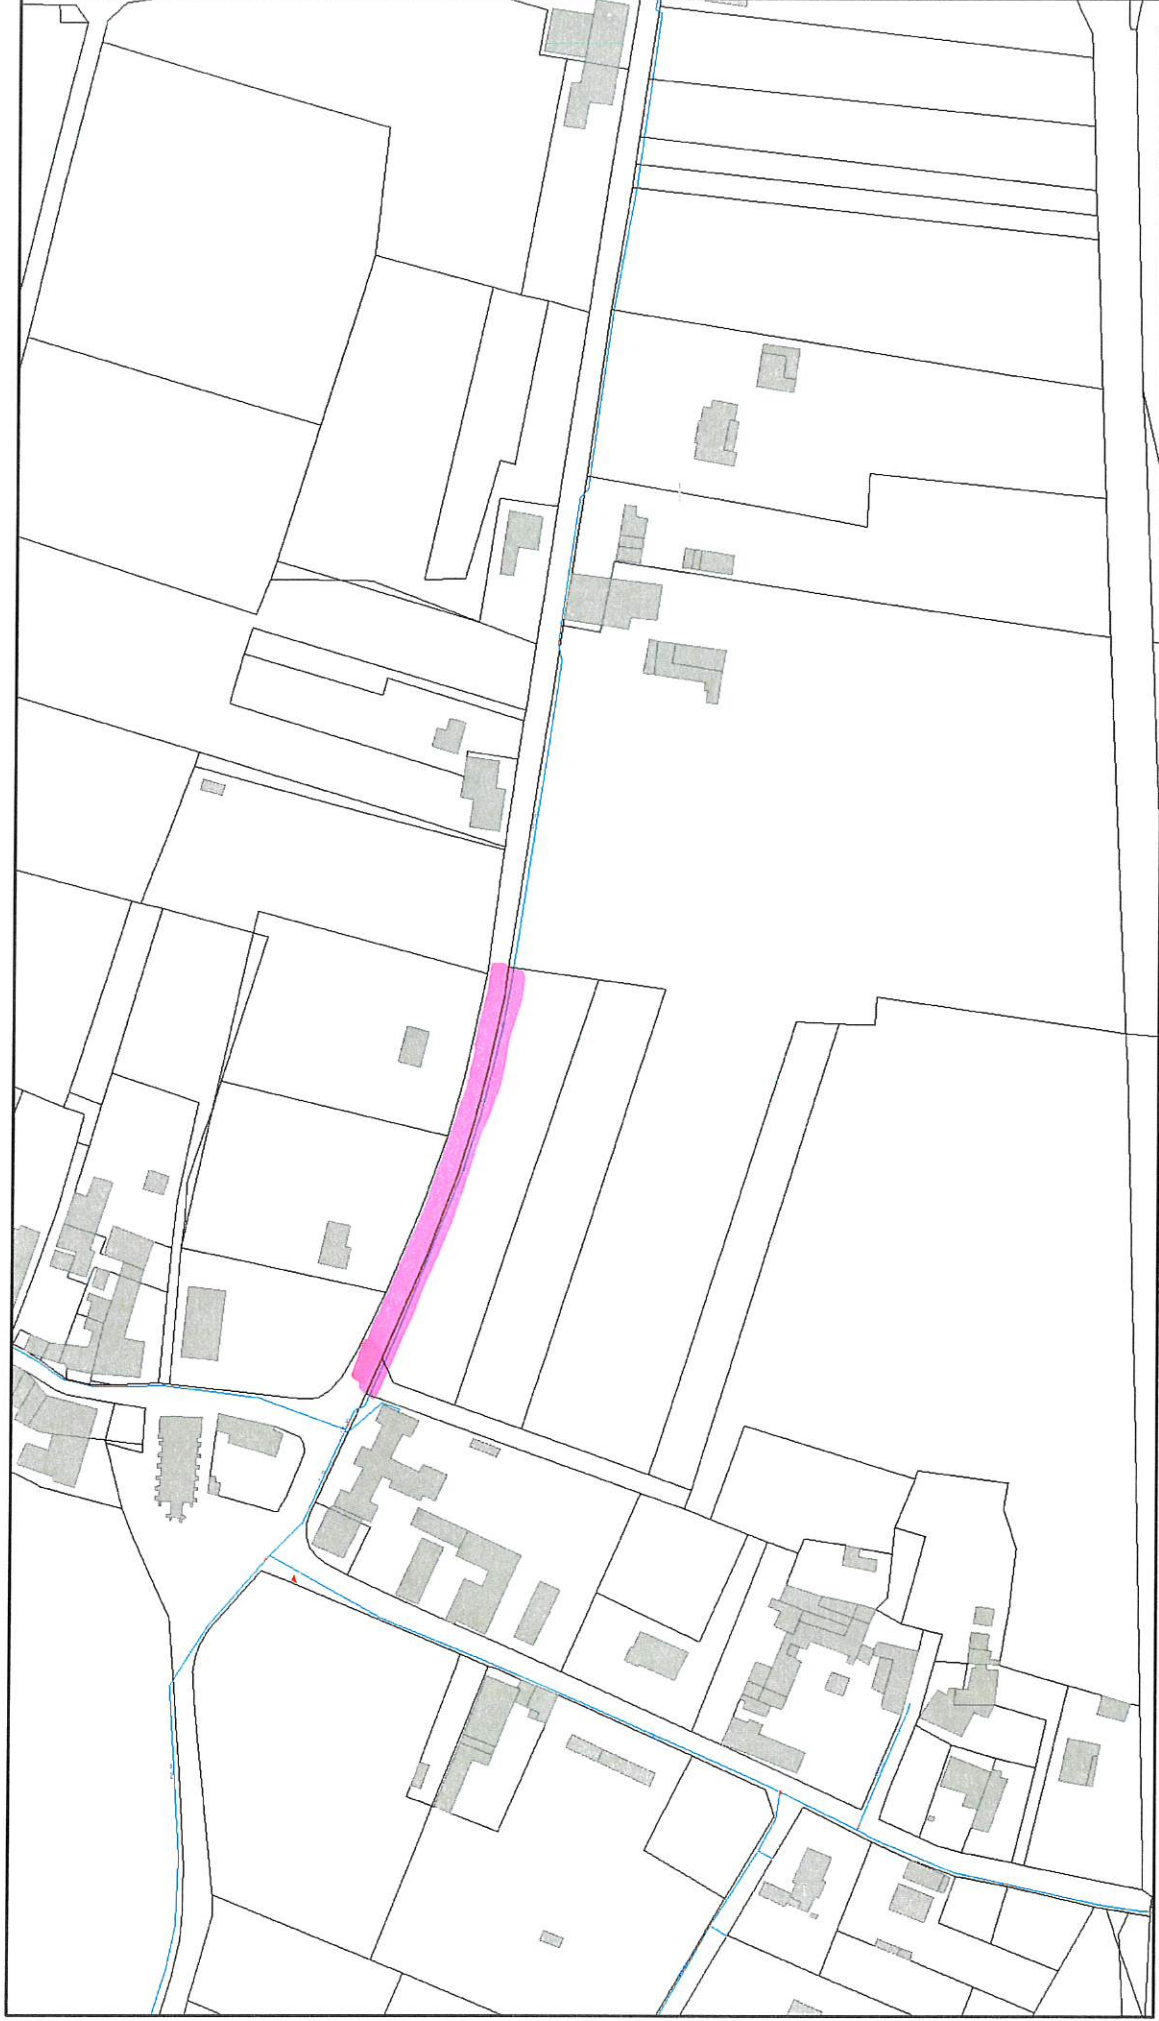


octobre 16, 2023

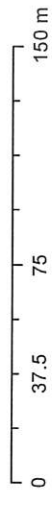


ST GIRONS D'AIGUEVIVES

Les Erits

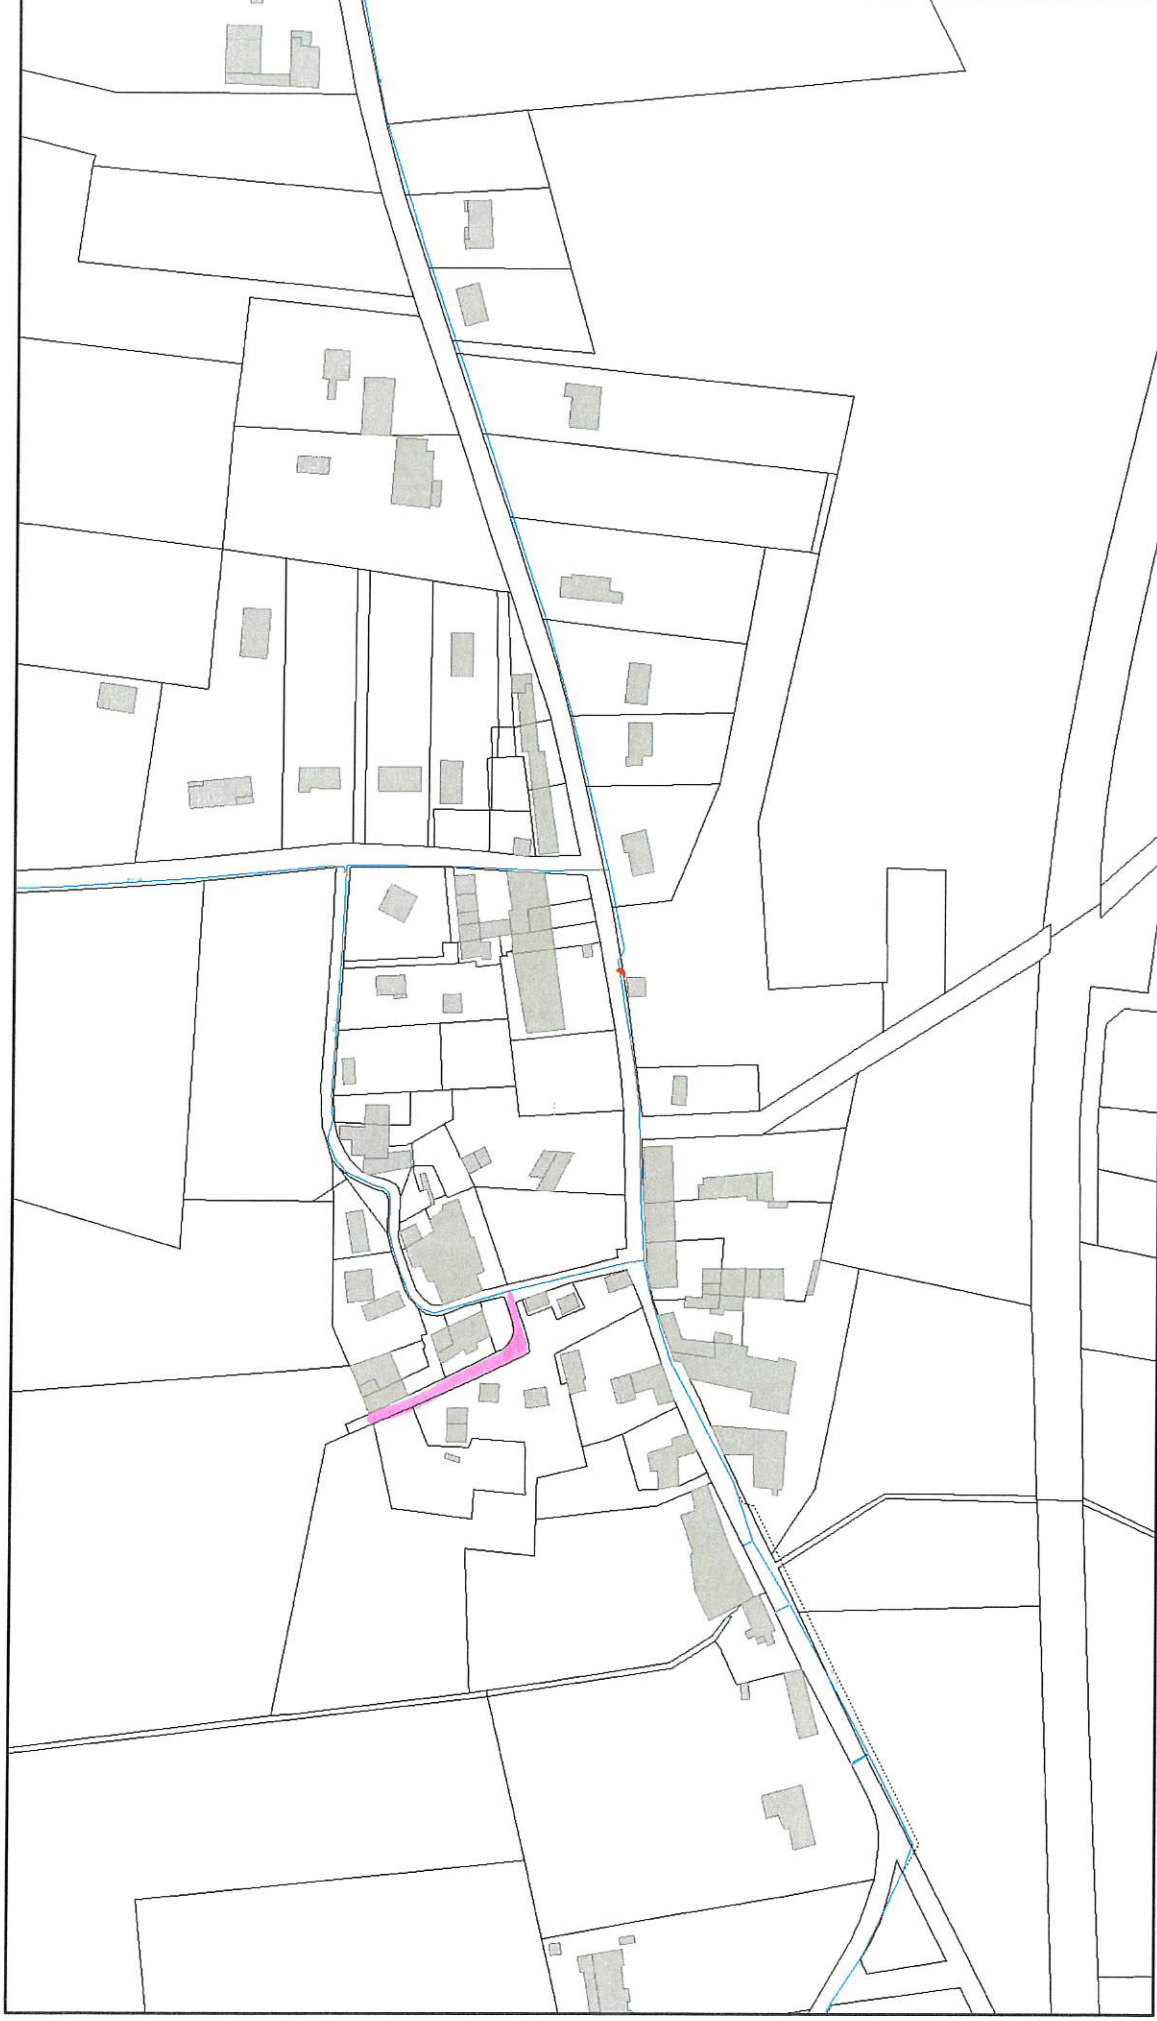


octobre 20, 2023

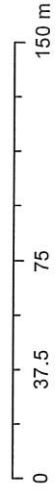

ST GIRON D'AIGUEVIVES

Frénaud

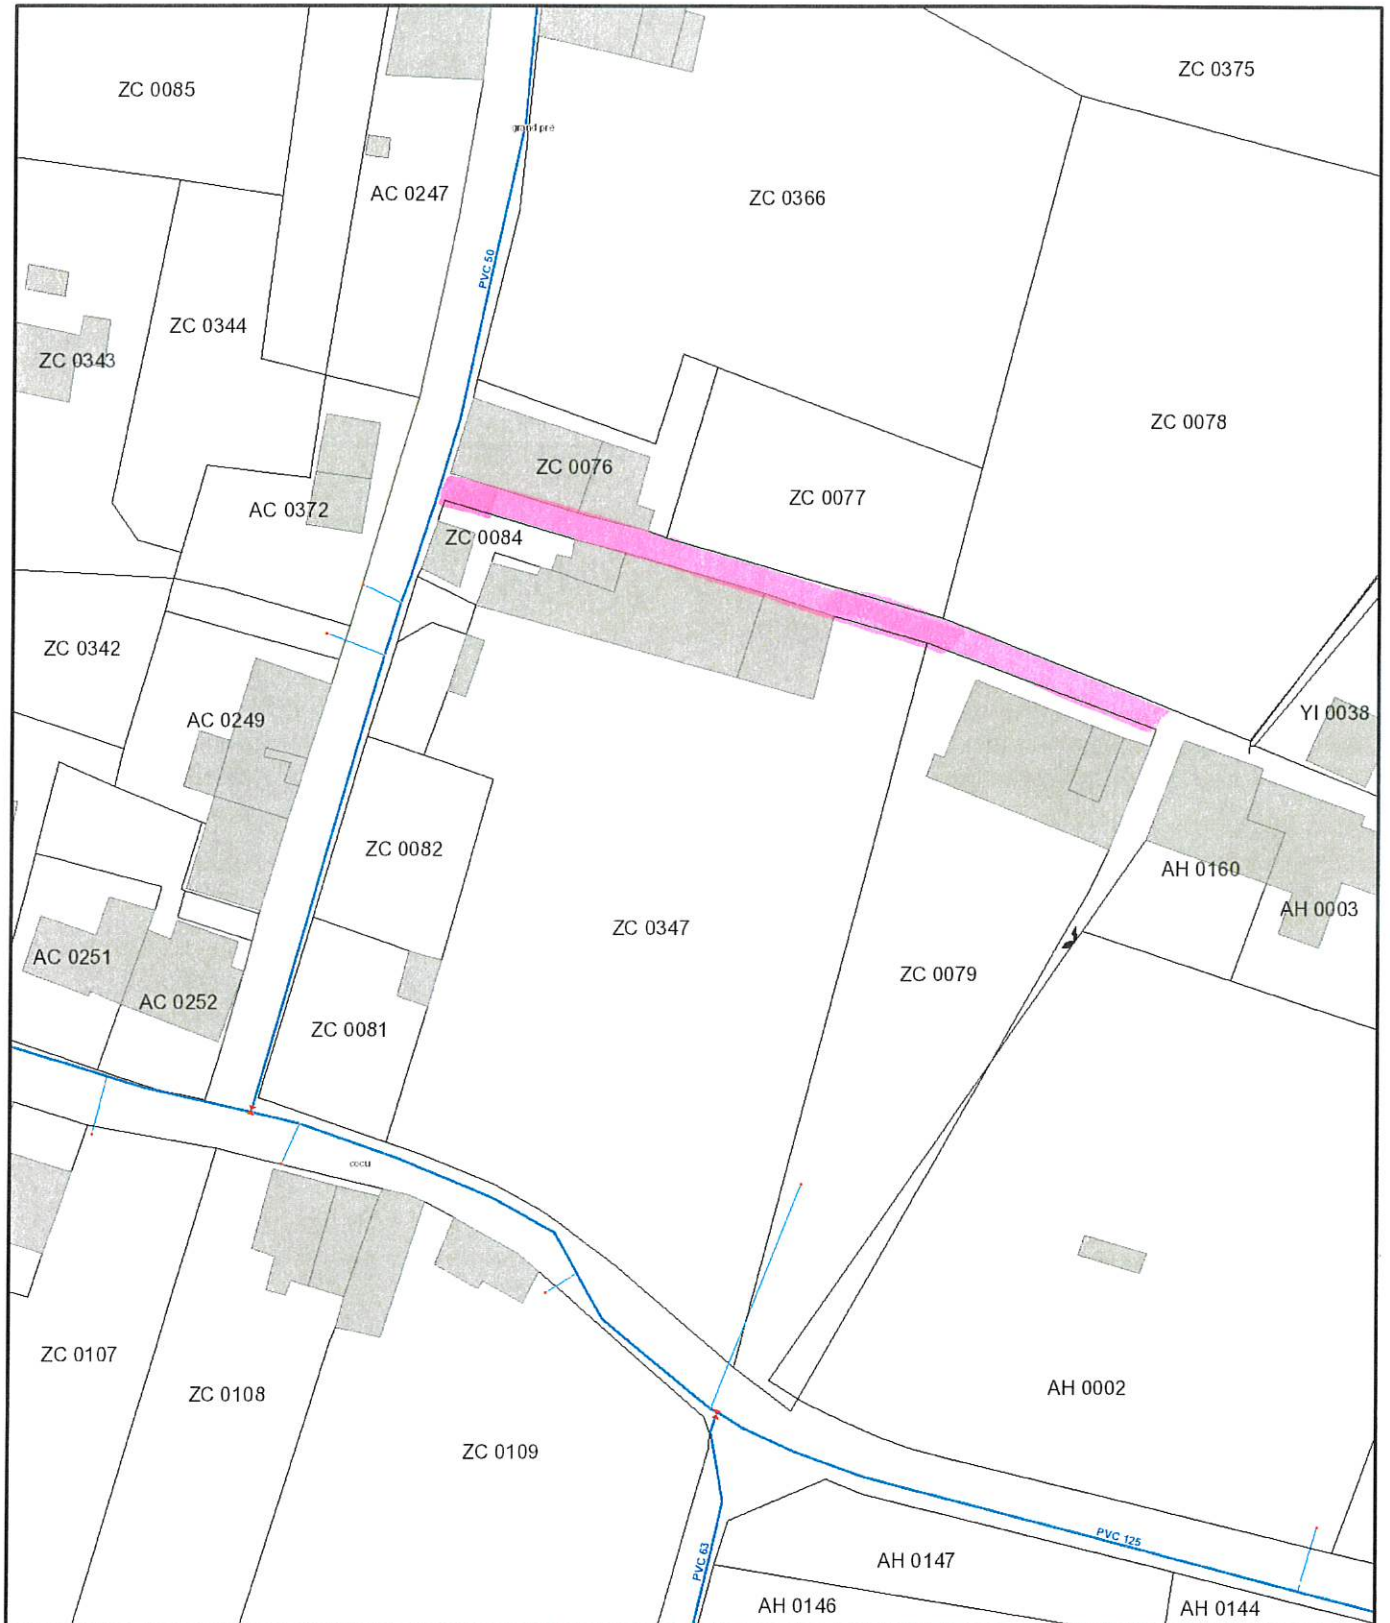


octobre 20, 2023

0 15 30 60 m

ST MARTIN LACAUSSE


Le Bourg

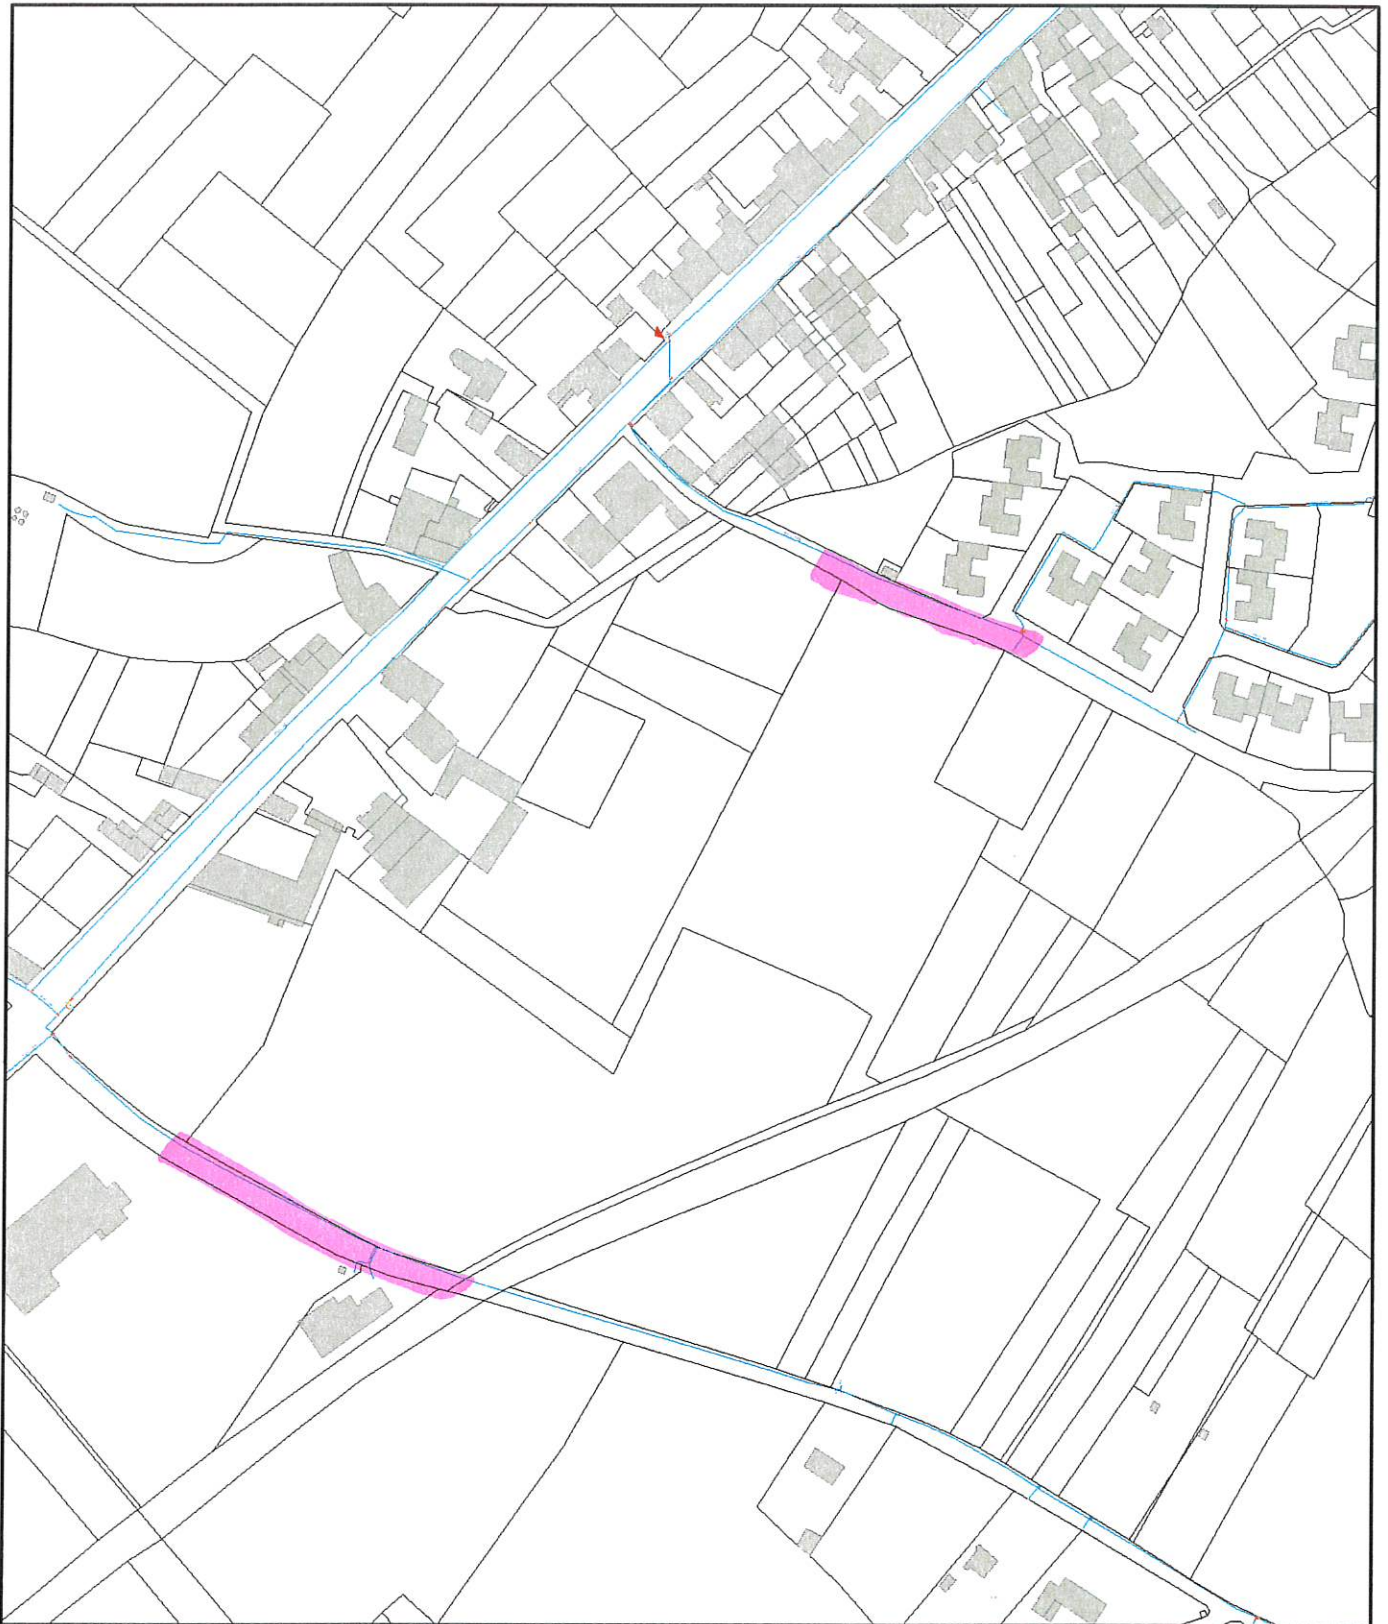

octobre 20, 2023

0 37.5 75 150 m

ST MARTIN LACAUSSE Bourg

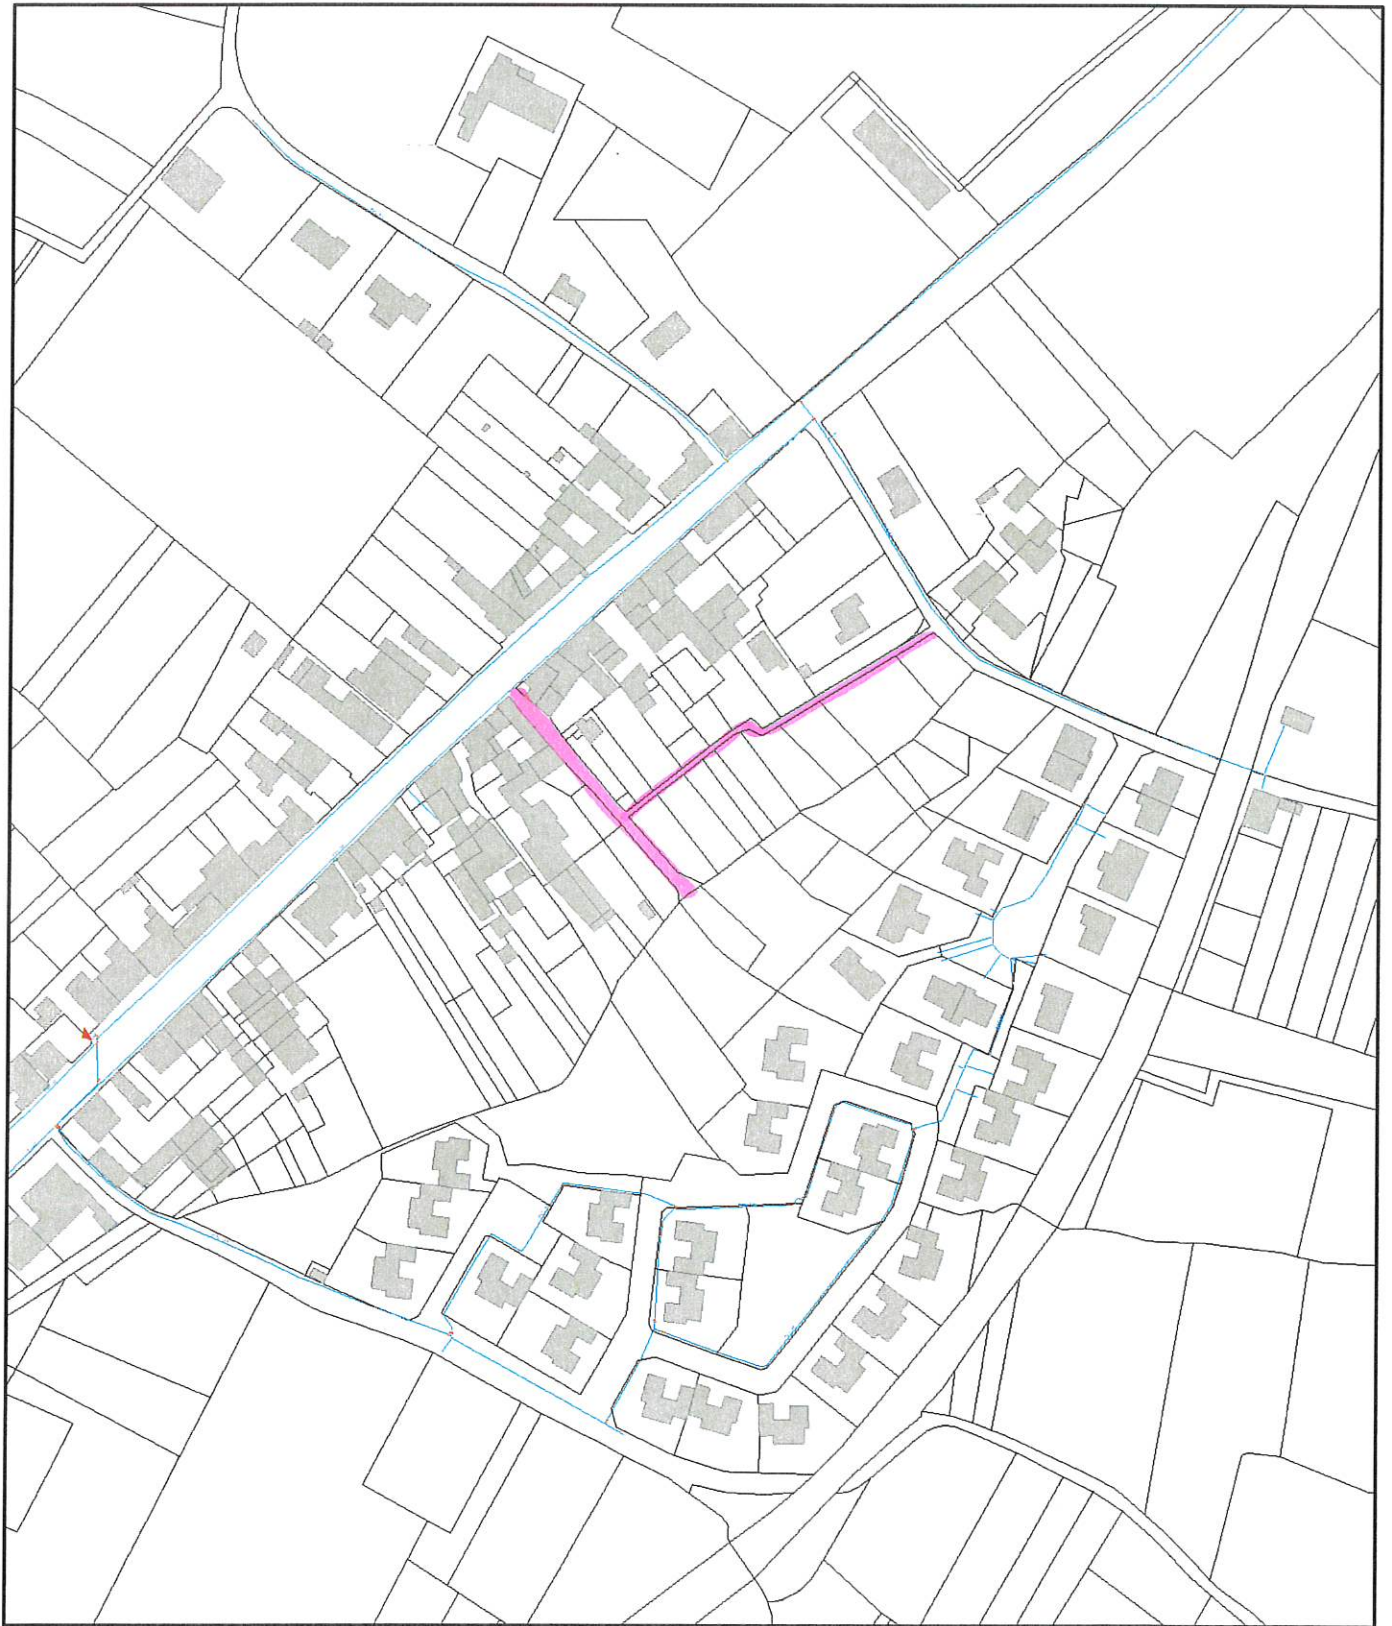


octobre 13, 2023

0 37.5 75 150 m

ST MARTIN LACAUSSE

Chemin des Prieurs

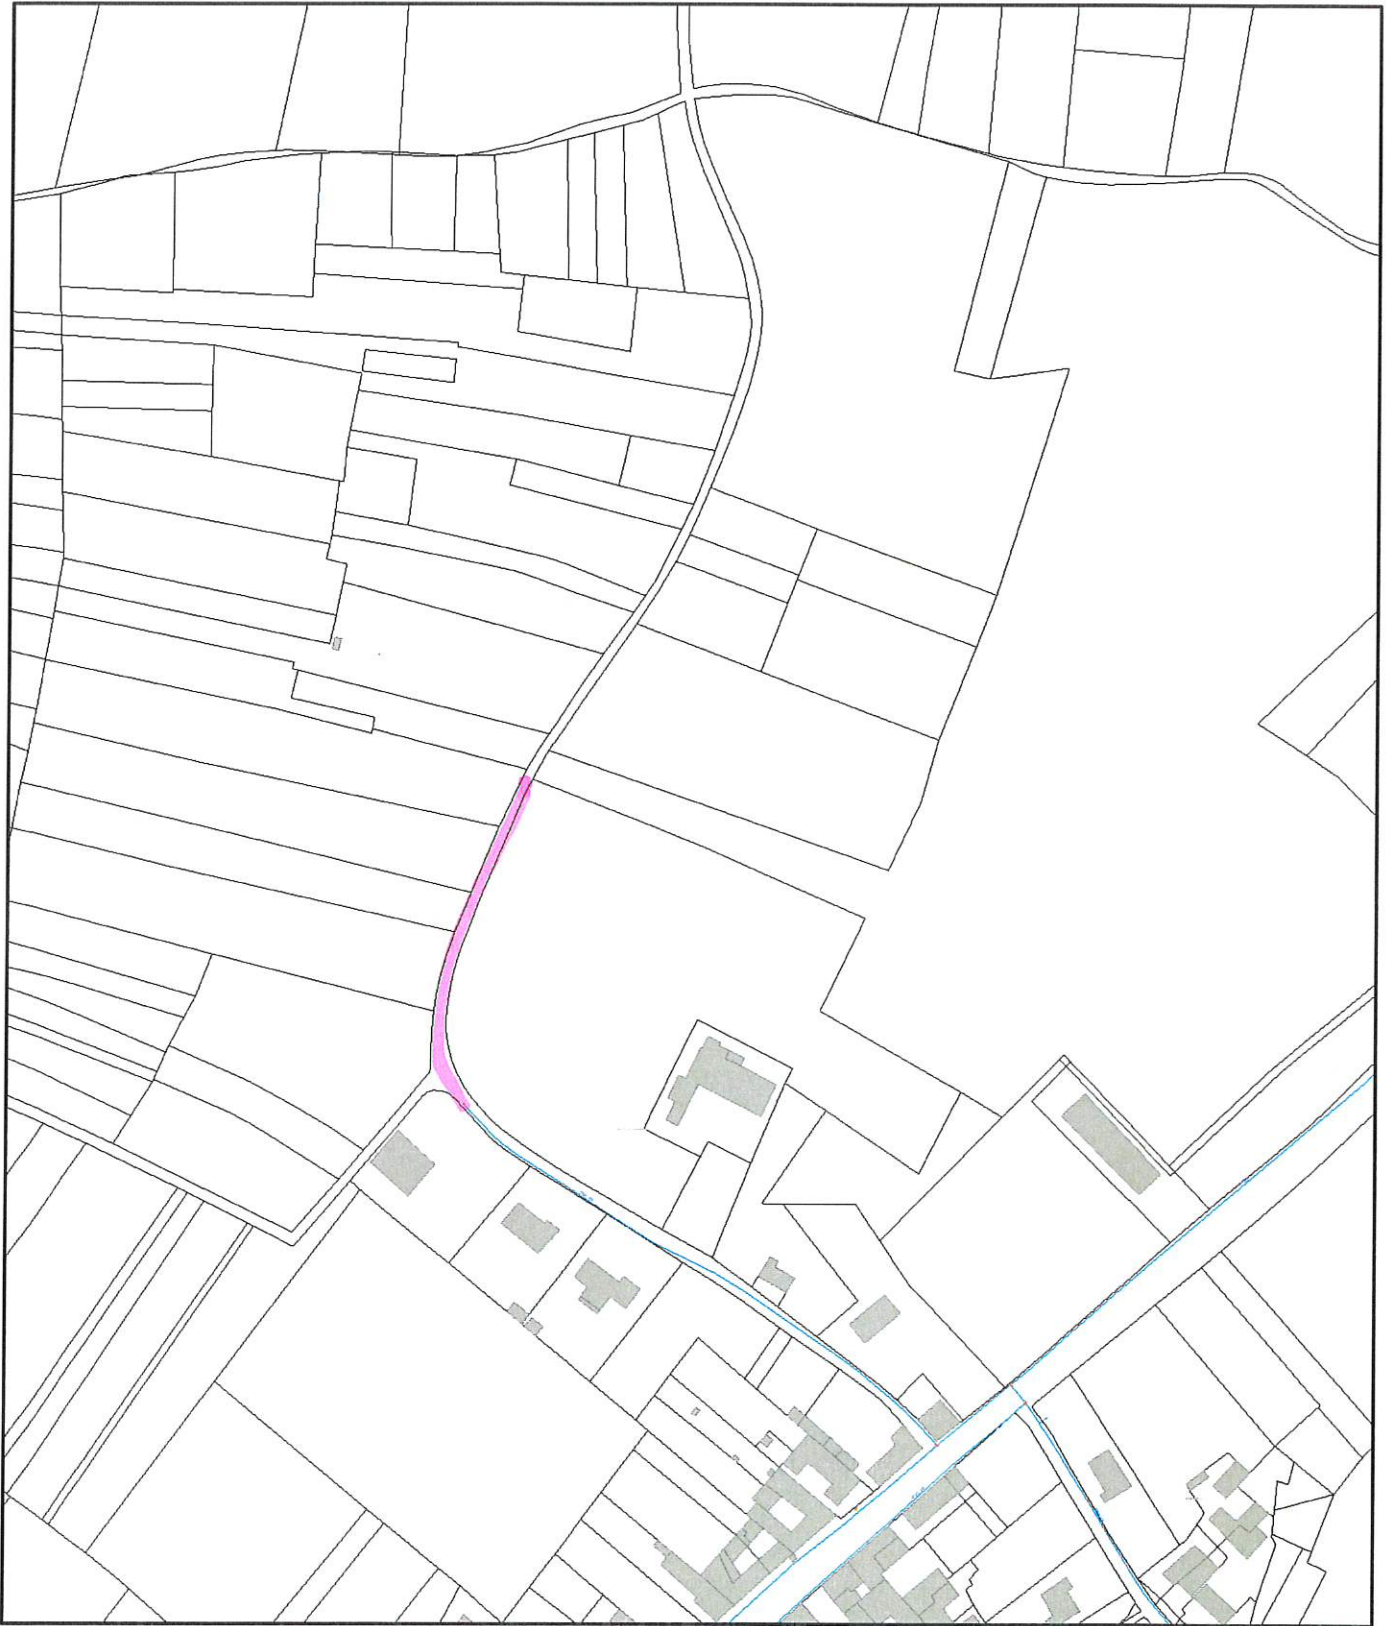


octobre 19, 2023


0 37.5 75 150 m

ST MARTIN LACAUSSADE

Chemin de Campagne

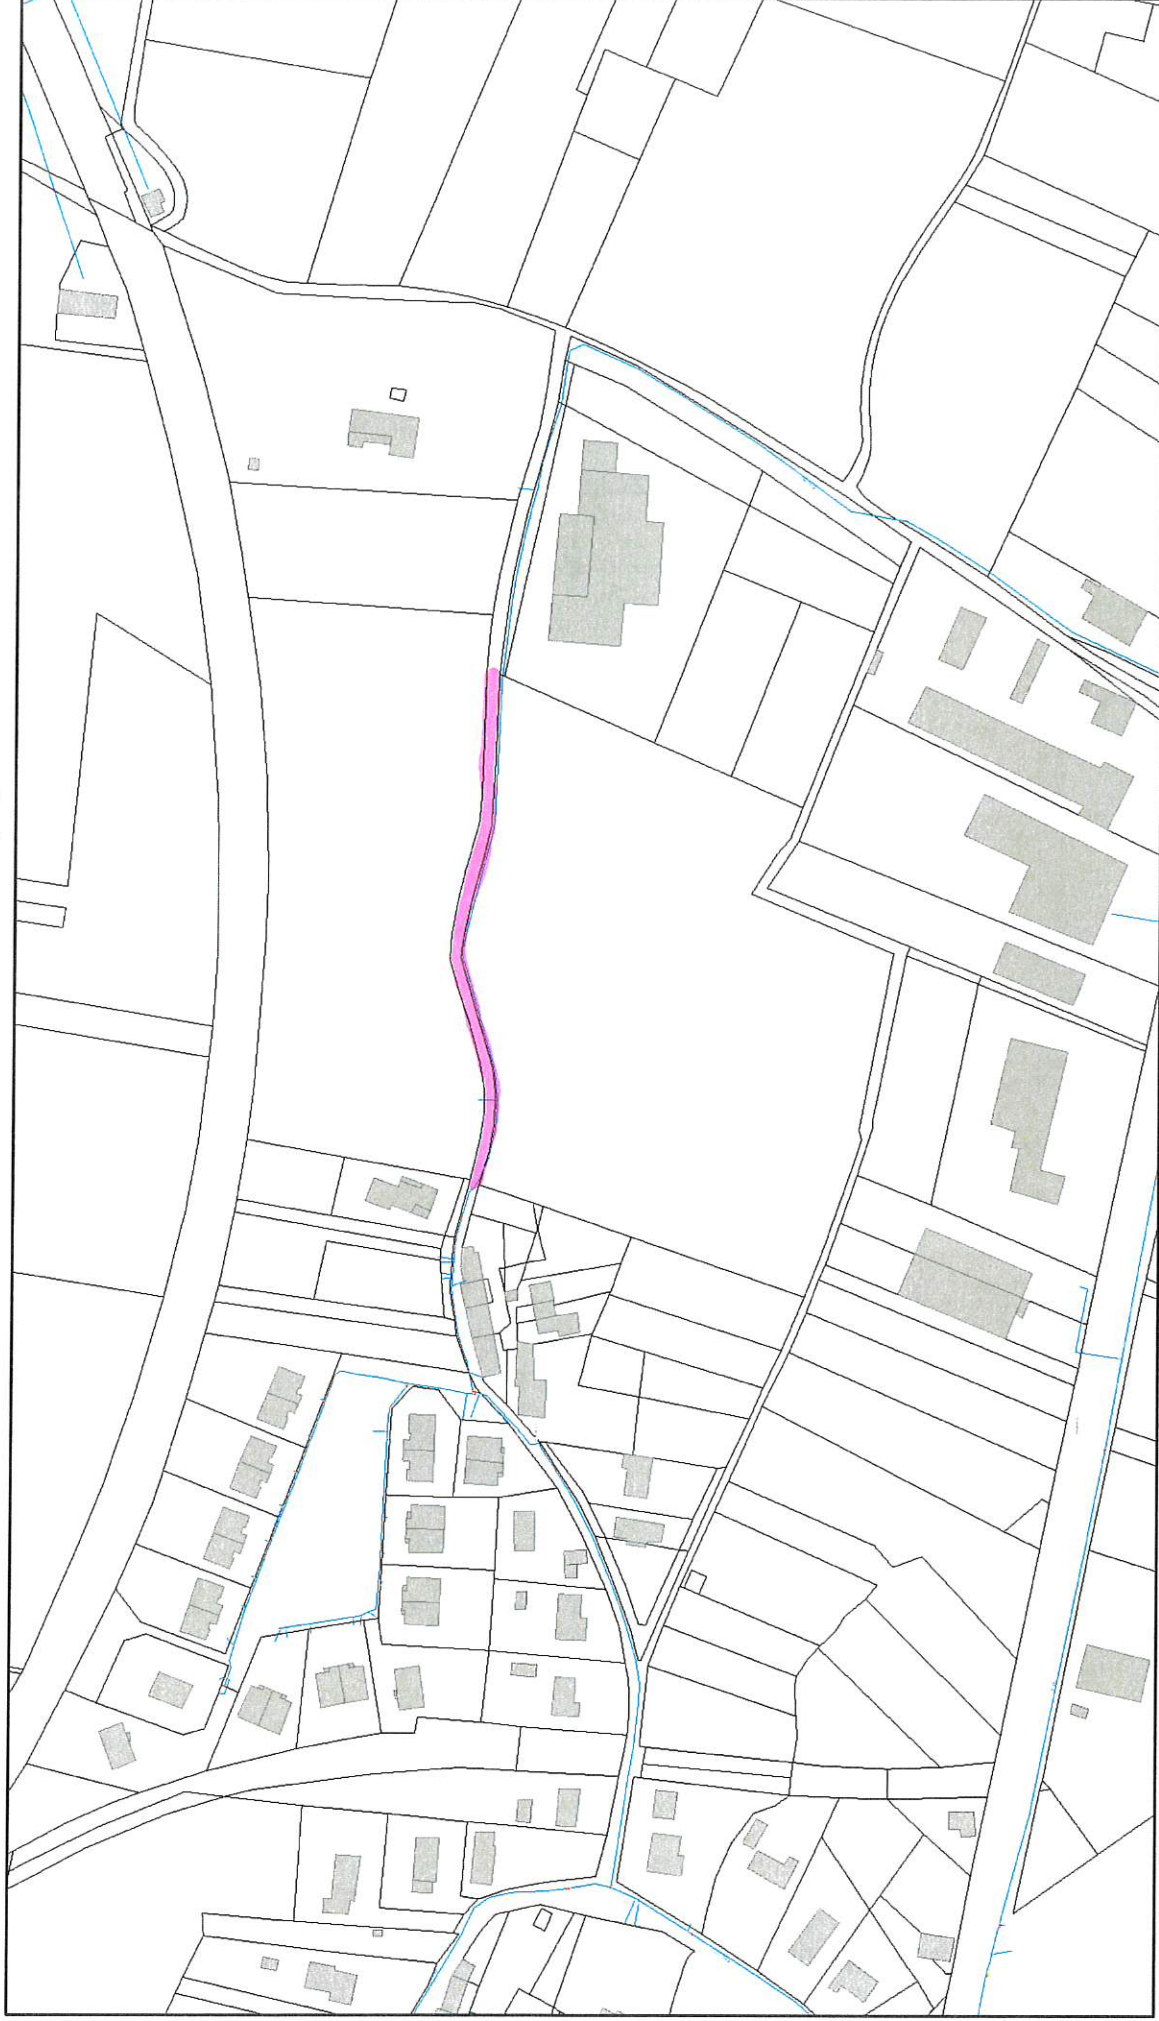

octobre 20, 2023

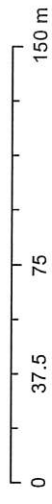

ST MARTIN LACAUSSADE

Chemin de Boisredon




octobre 19, 2023

0 37.5 75 150 m

ST MARTIN LACAUSSE

Chemin des Roberts

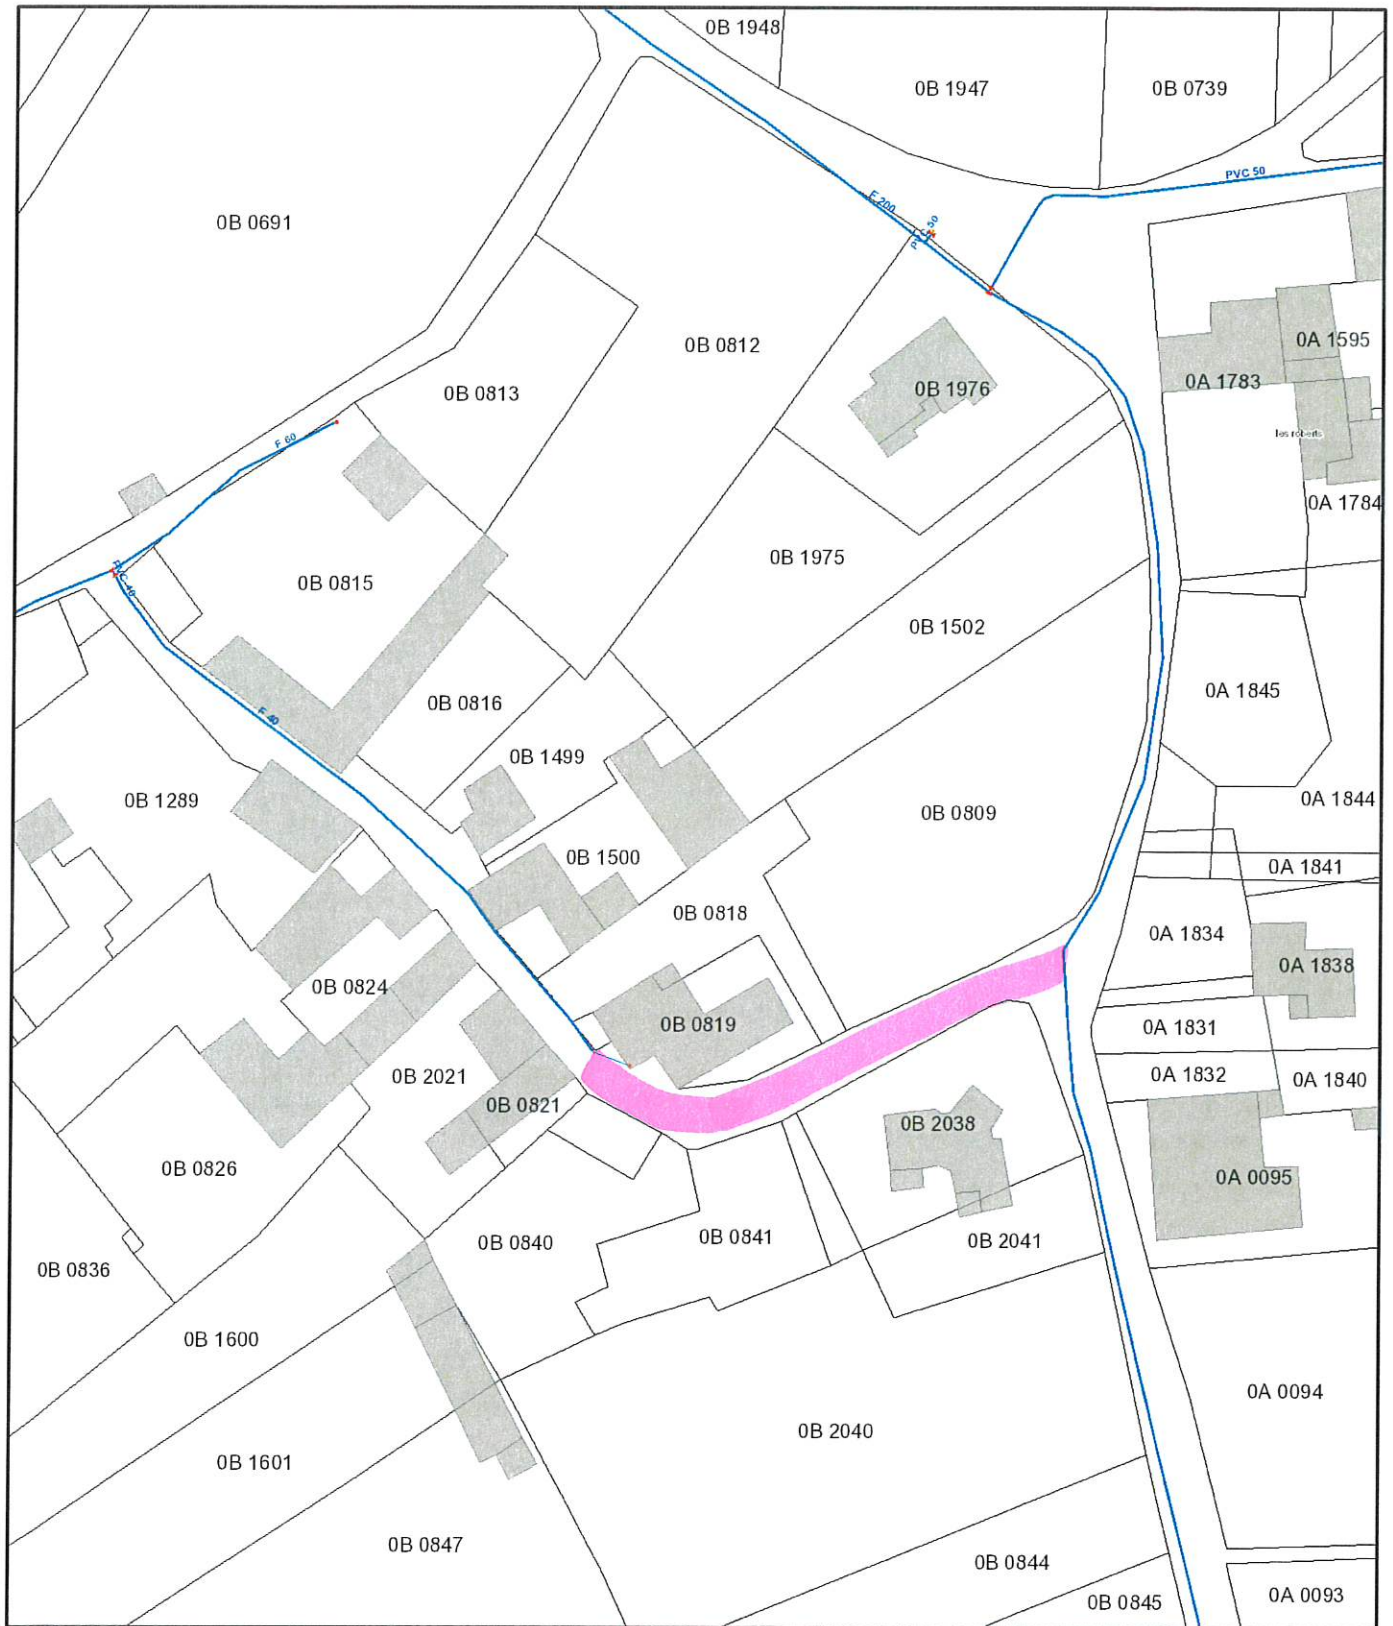


octobre 19, 2023

0 15 30 60 m

ST MARTIN LACAUSSADE


Route du Canat

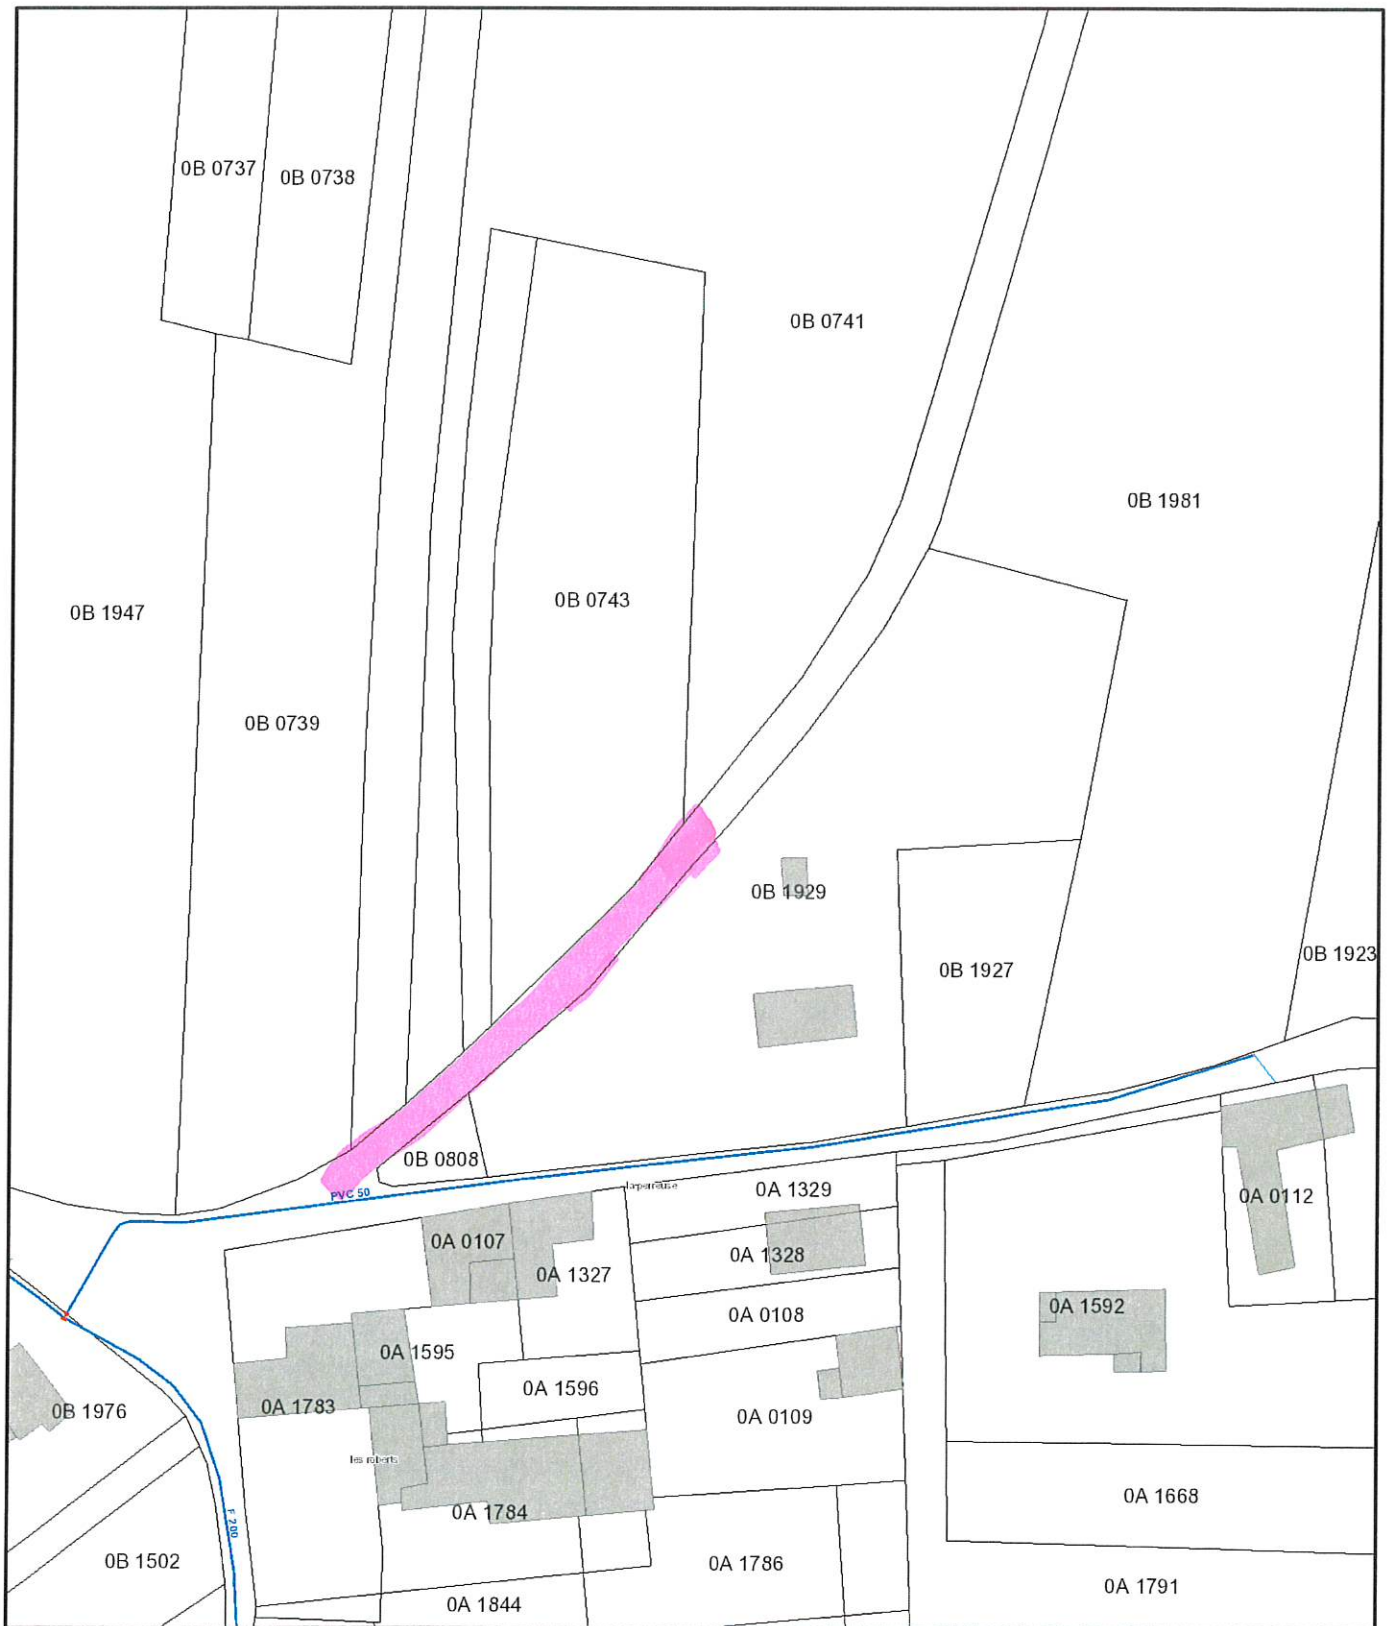

octobre 19, 2023

0 15 30 60 m


ST PAUL - Le Bourg

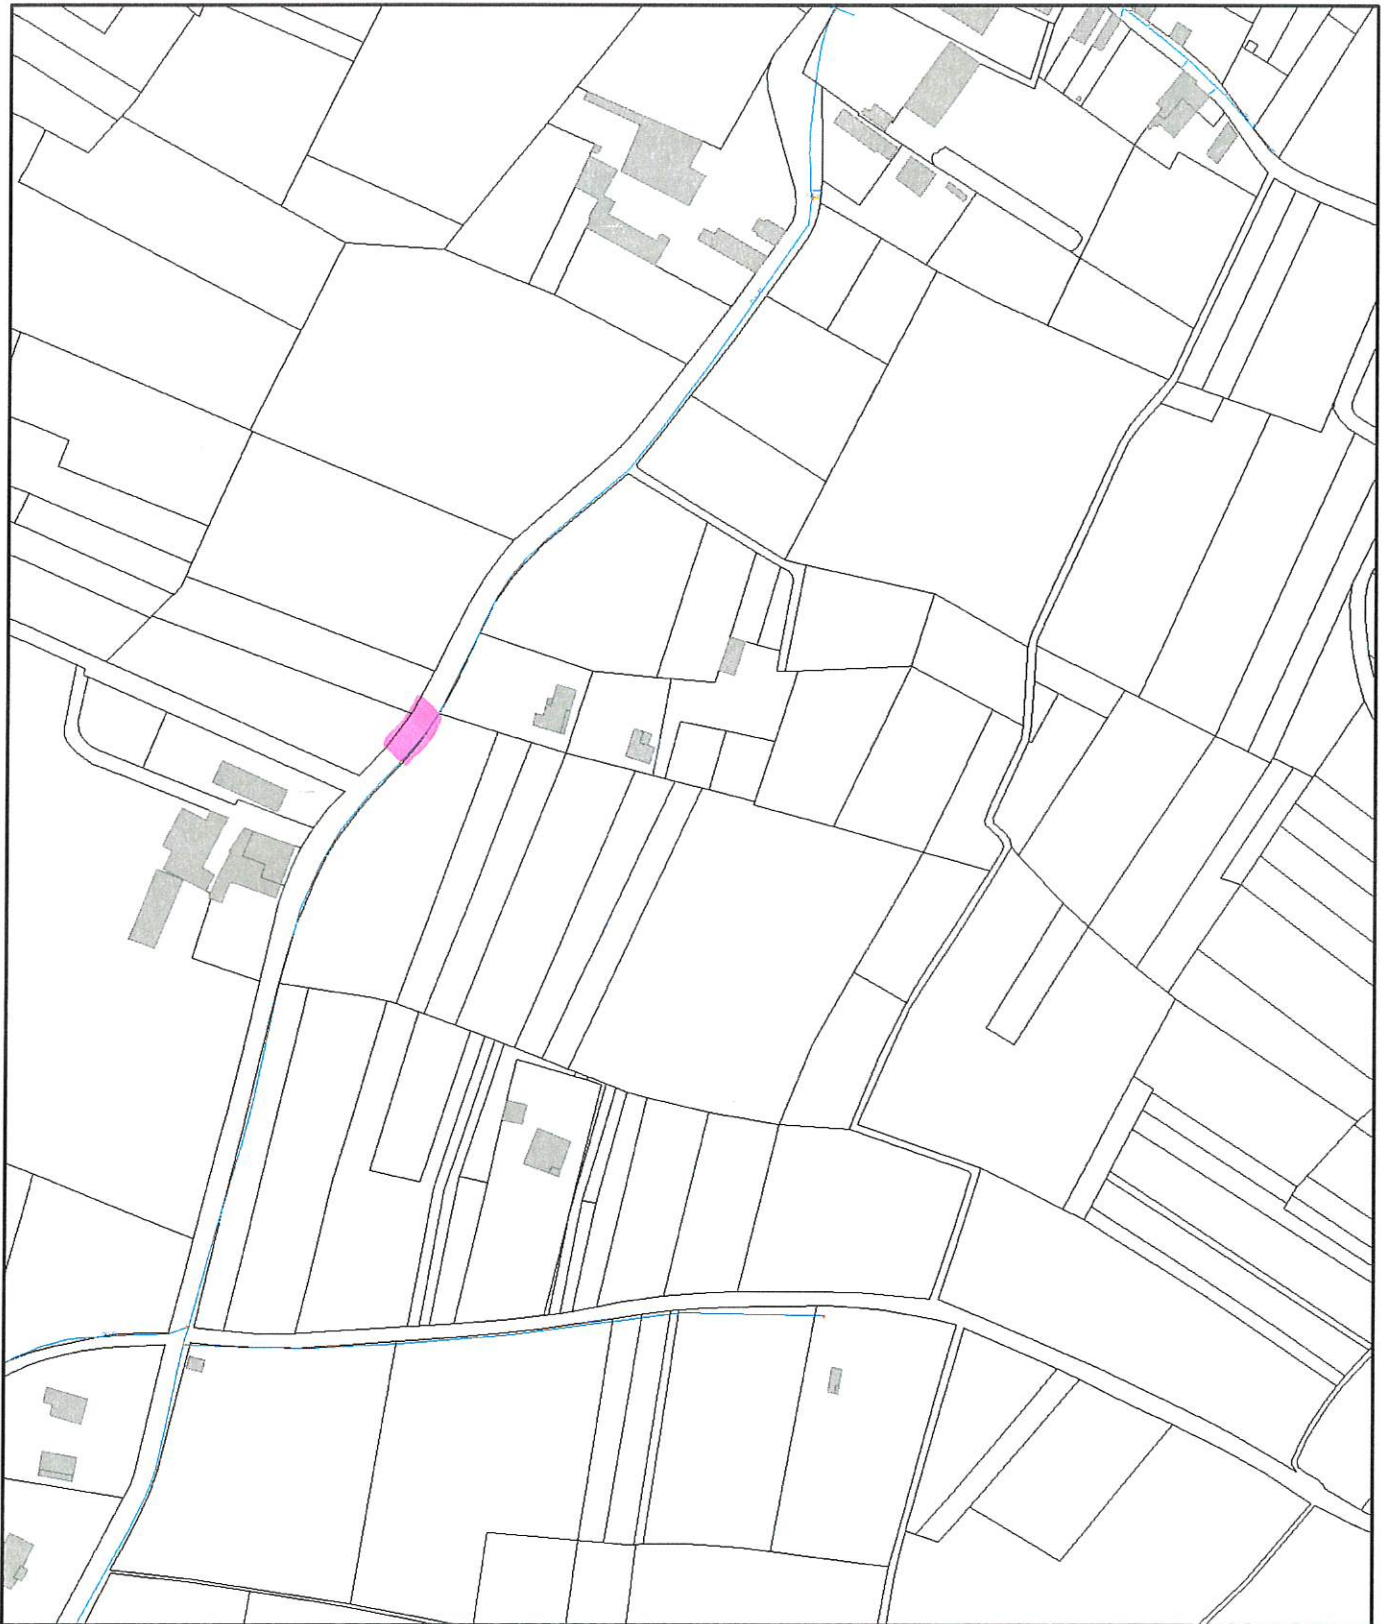

octobre 16, 2023

0 37.5 75 150 m

ST PAUL - Bourg

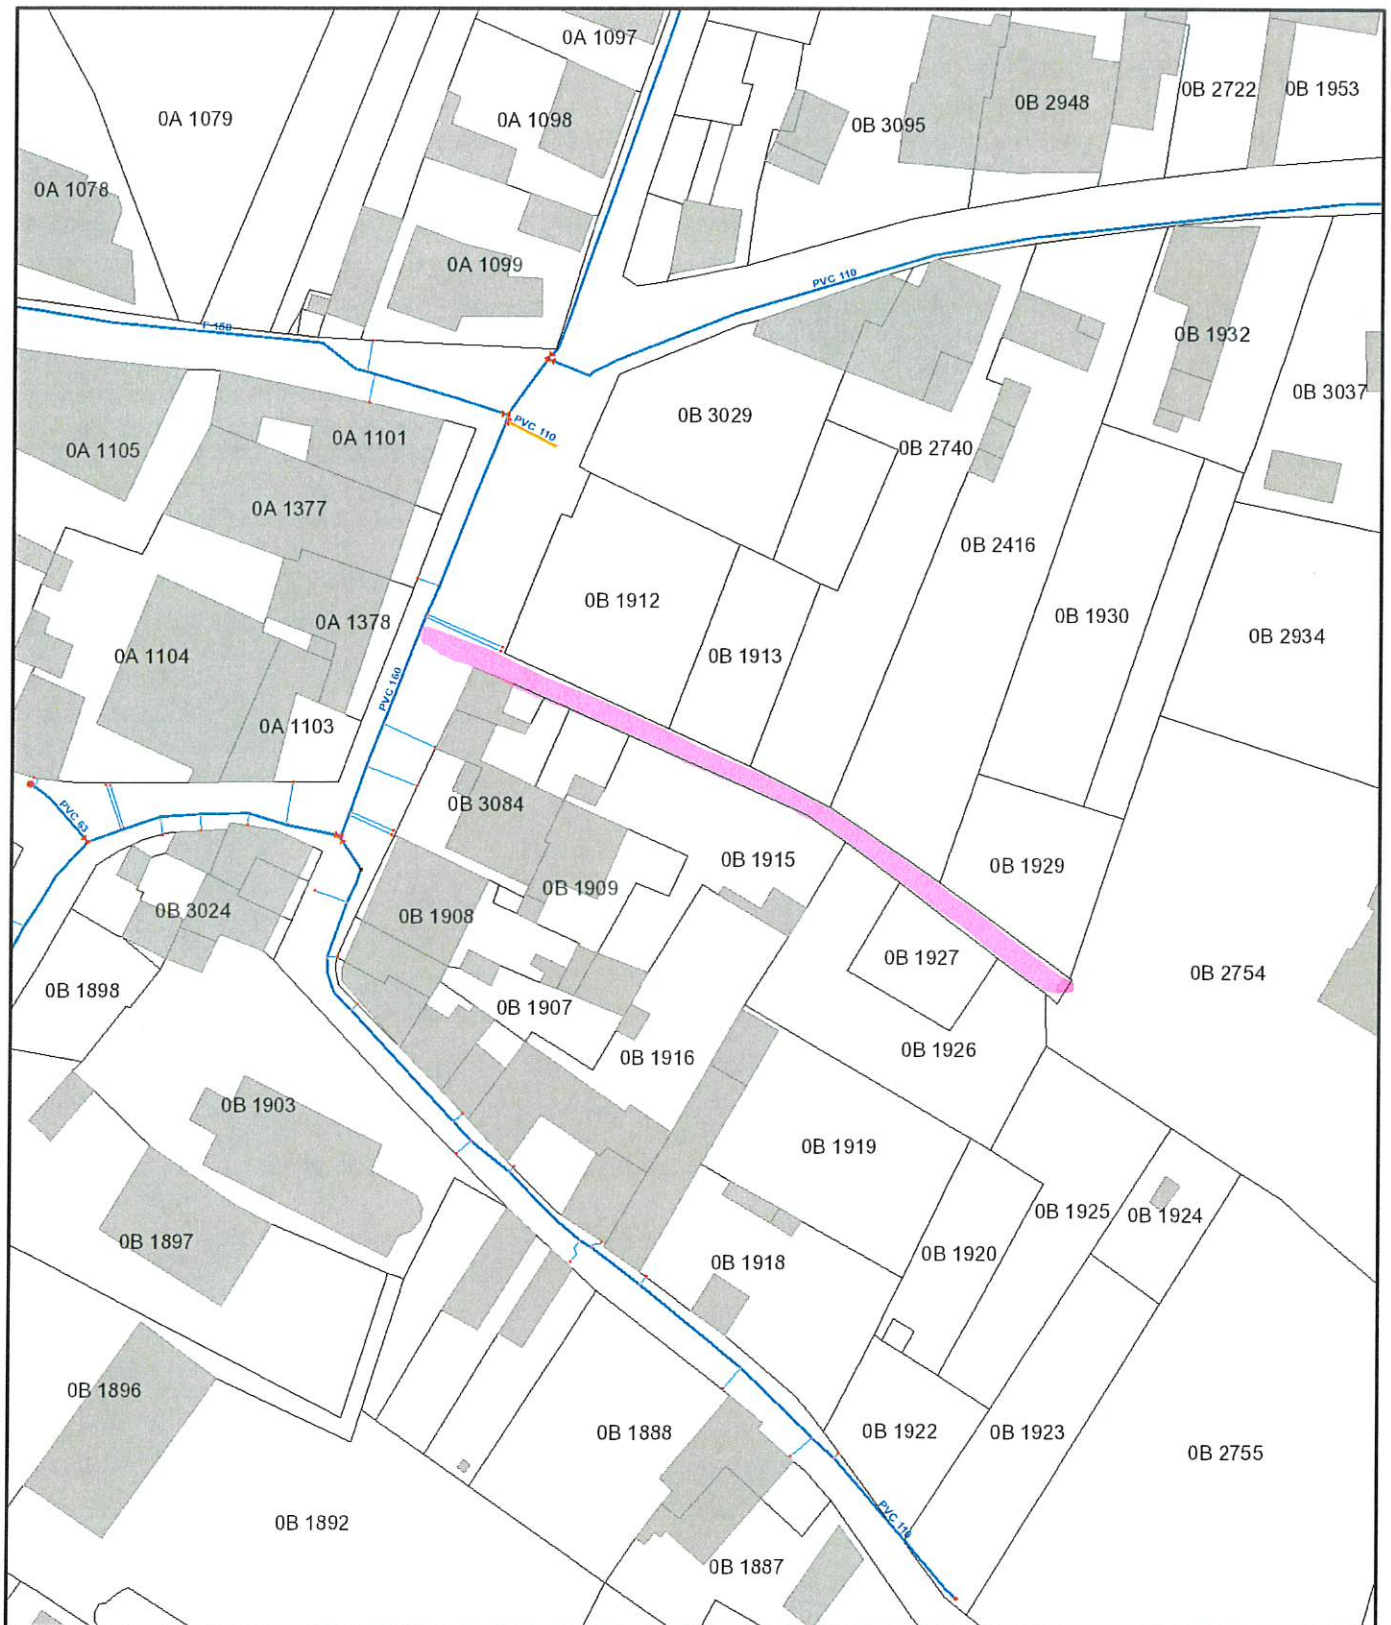


octobre 19, 2023

0 15 30 60 m

ST PAUL - Petit Capron




octobre 13, 2023

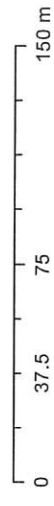

A vertical scale bar with markings at 0, 15, 30, and 60 m.


SAUGON - Les Vieilles Vignes

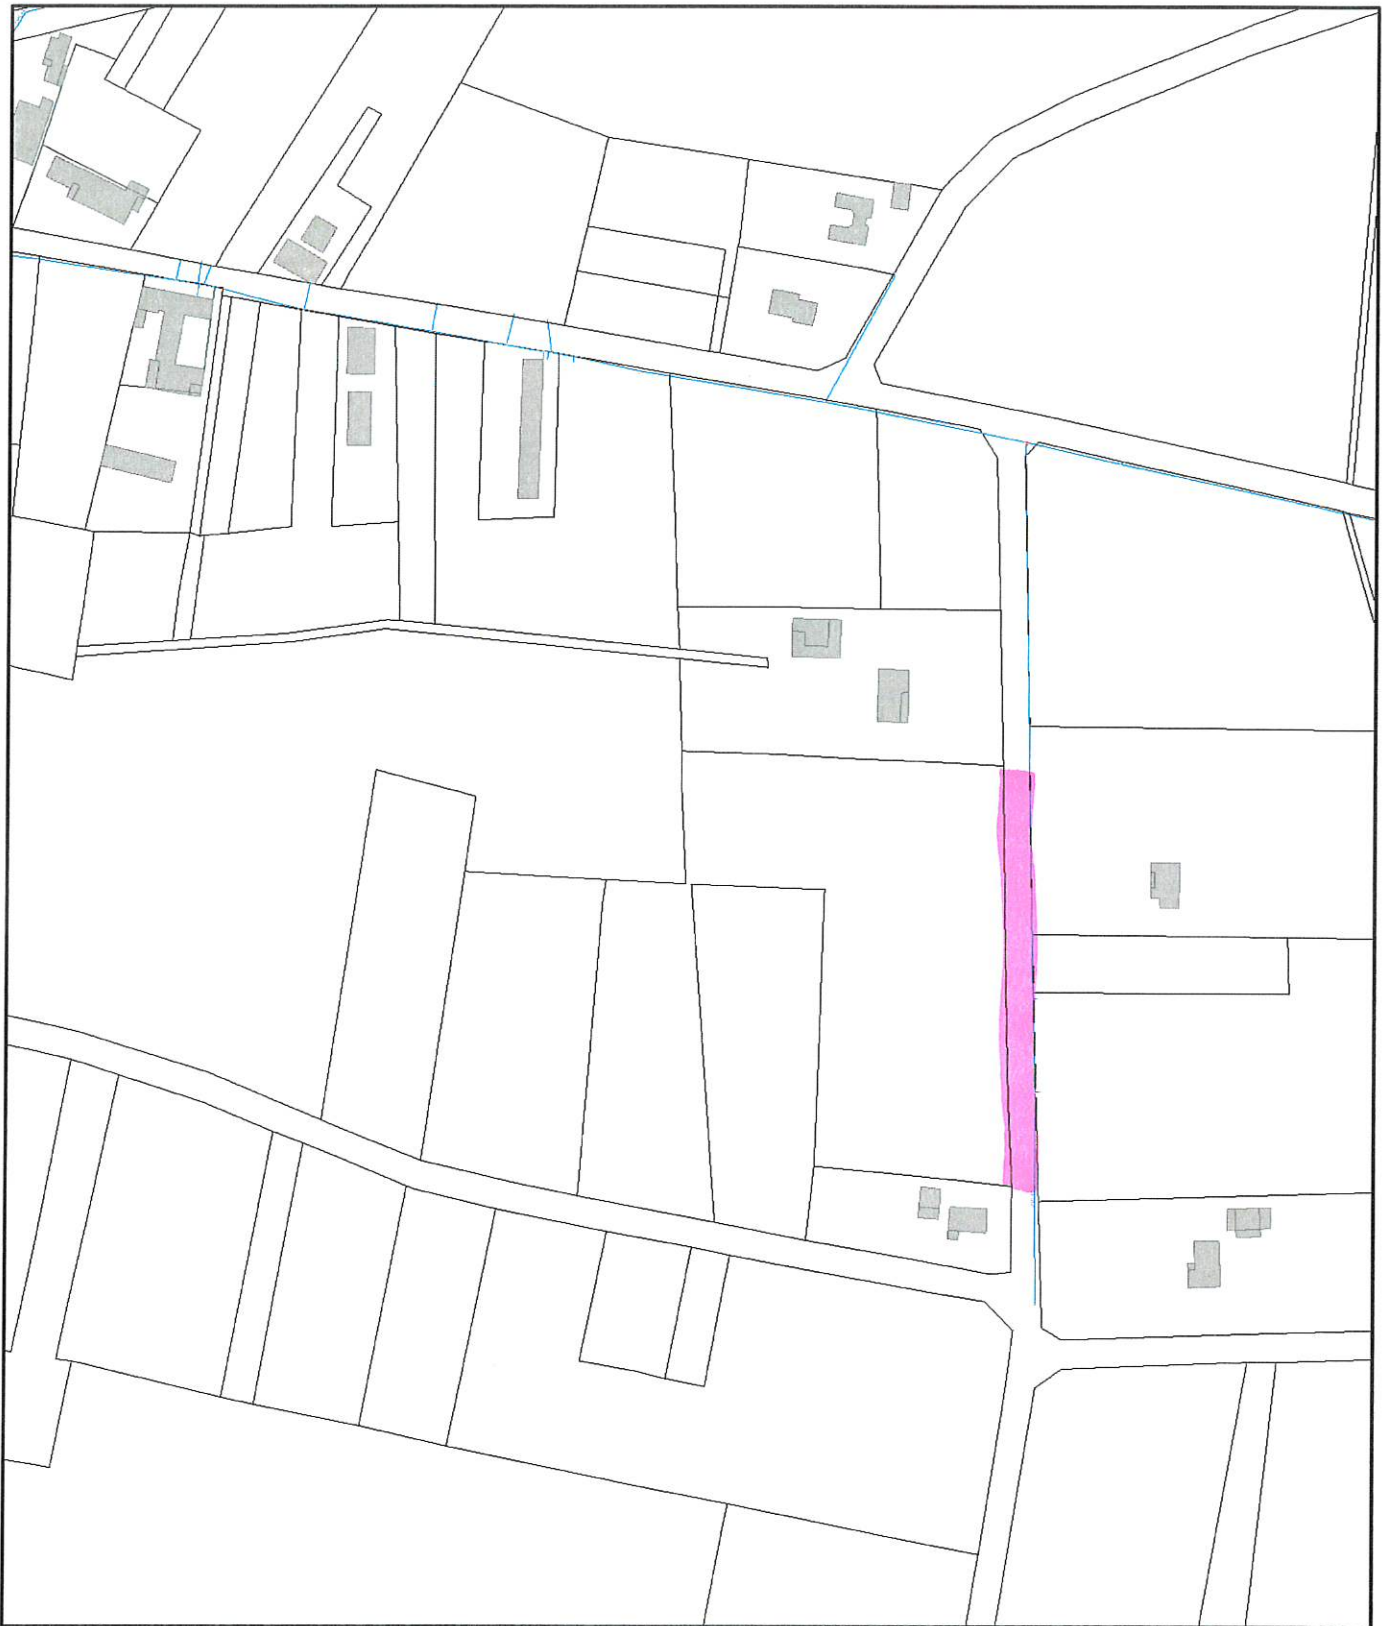


octobre 16, 2023

0 37.5 75 150 m

SAUGON - Geniquet

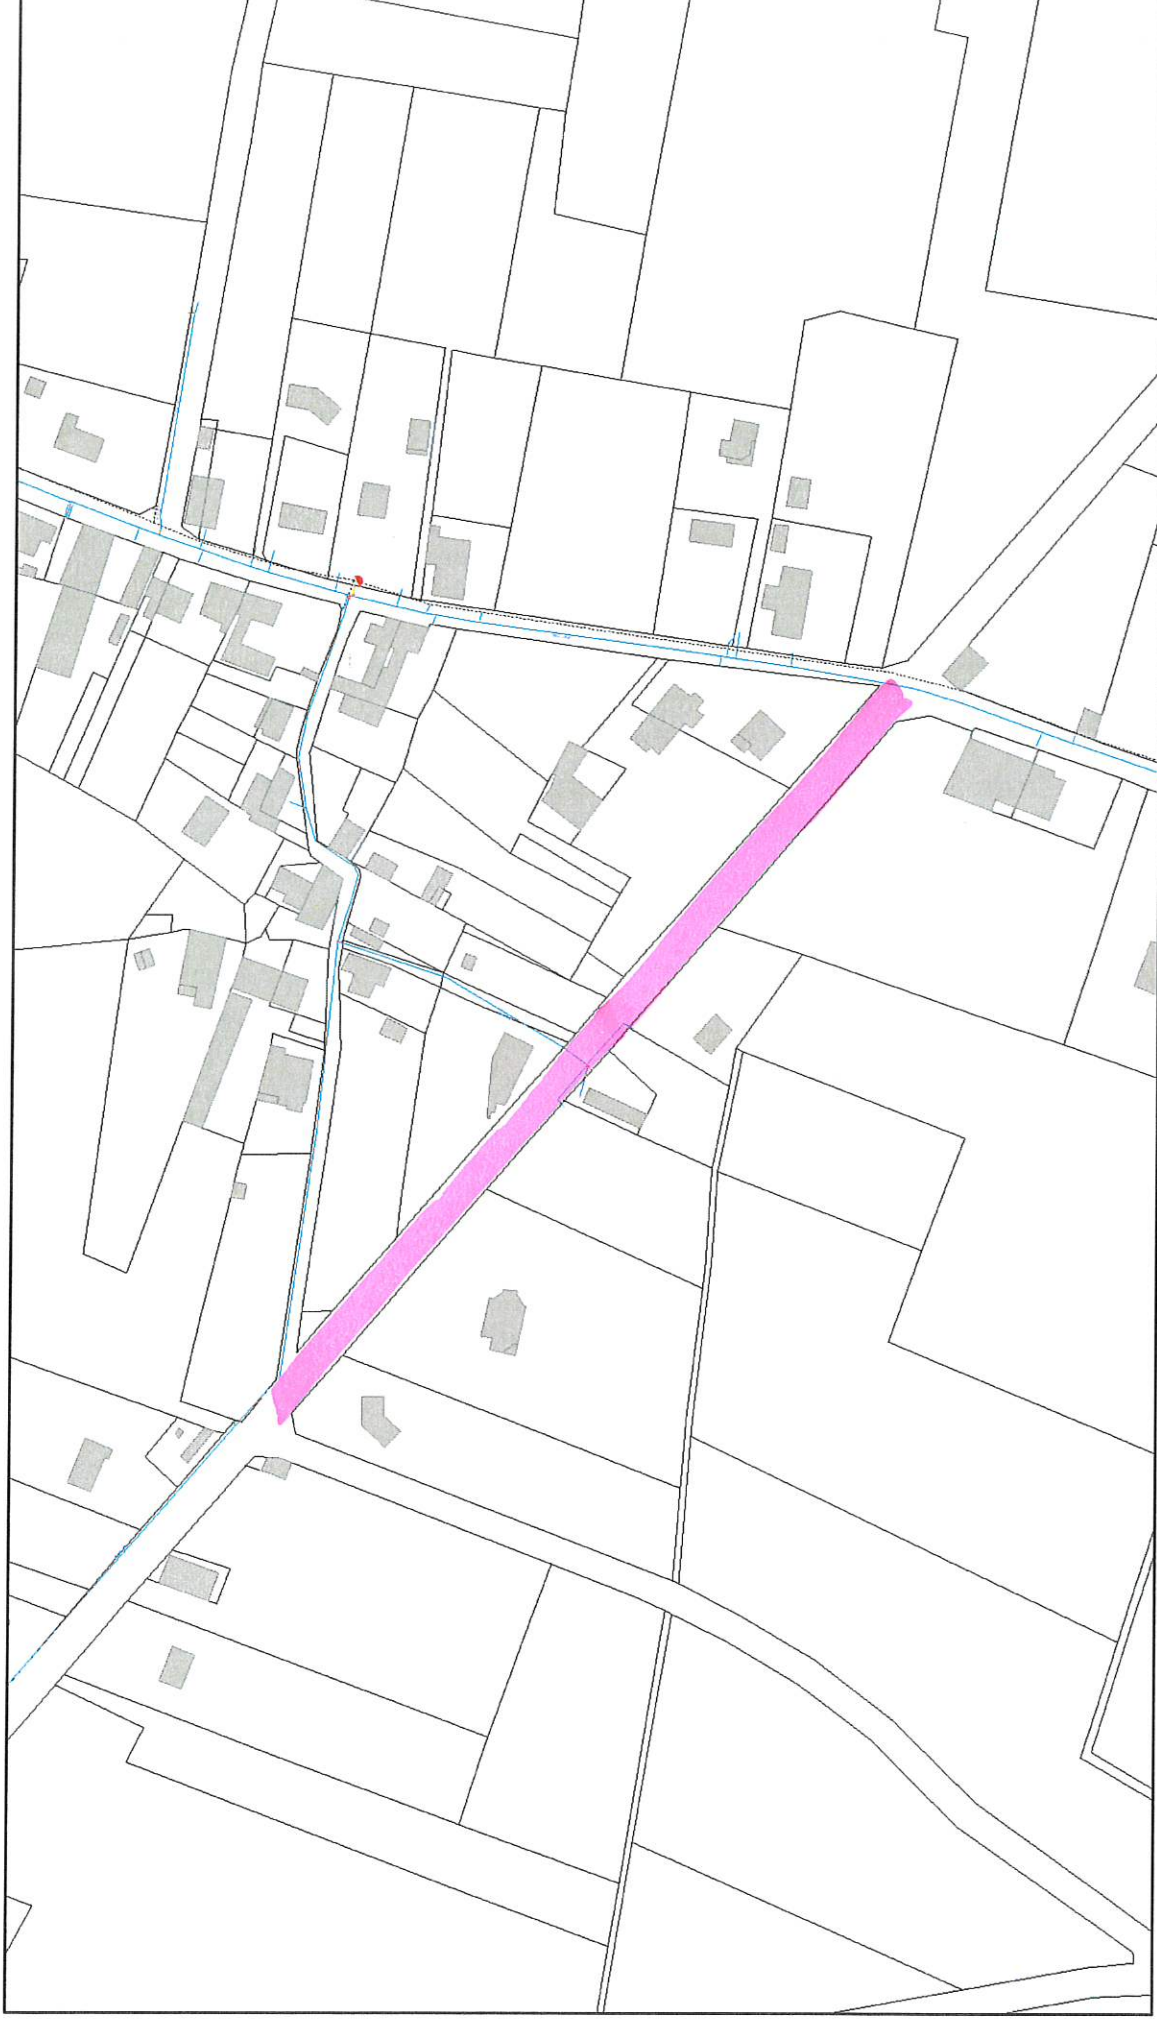

octobre 13, 2023

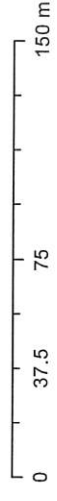


SAUGON - Le Jard Pilon



octobre 16, 2023

0 75 150 300 m

SAUGON - Bois de la Sarotte

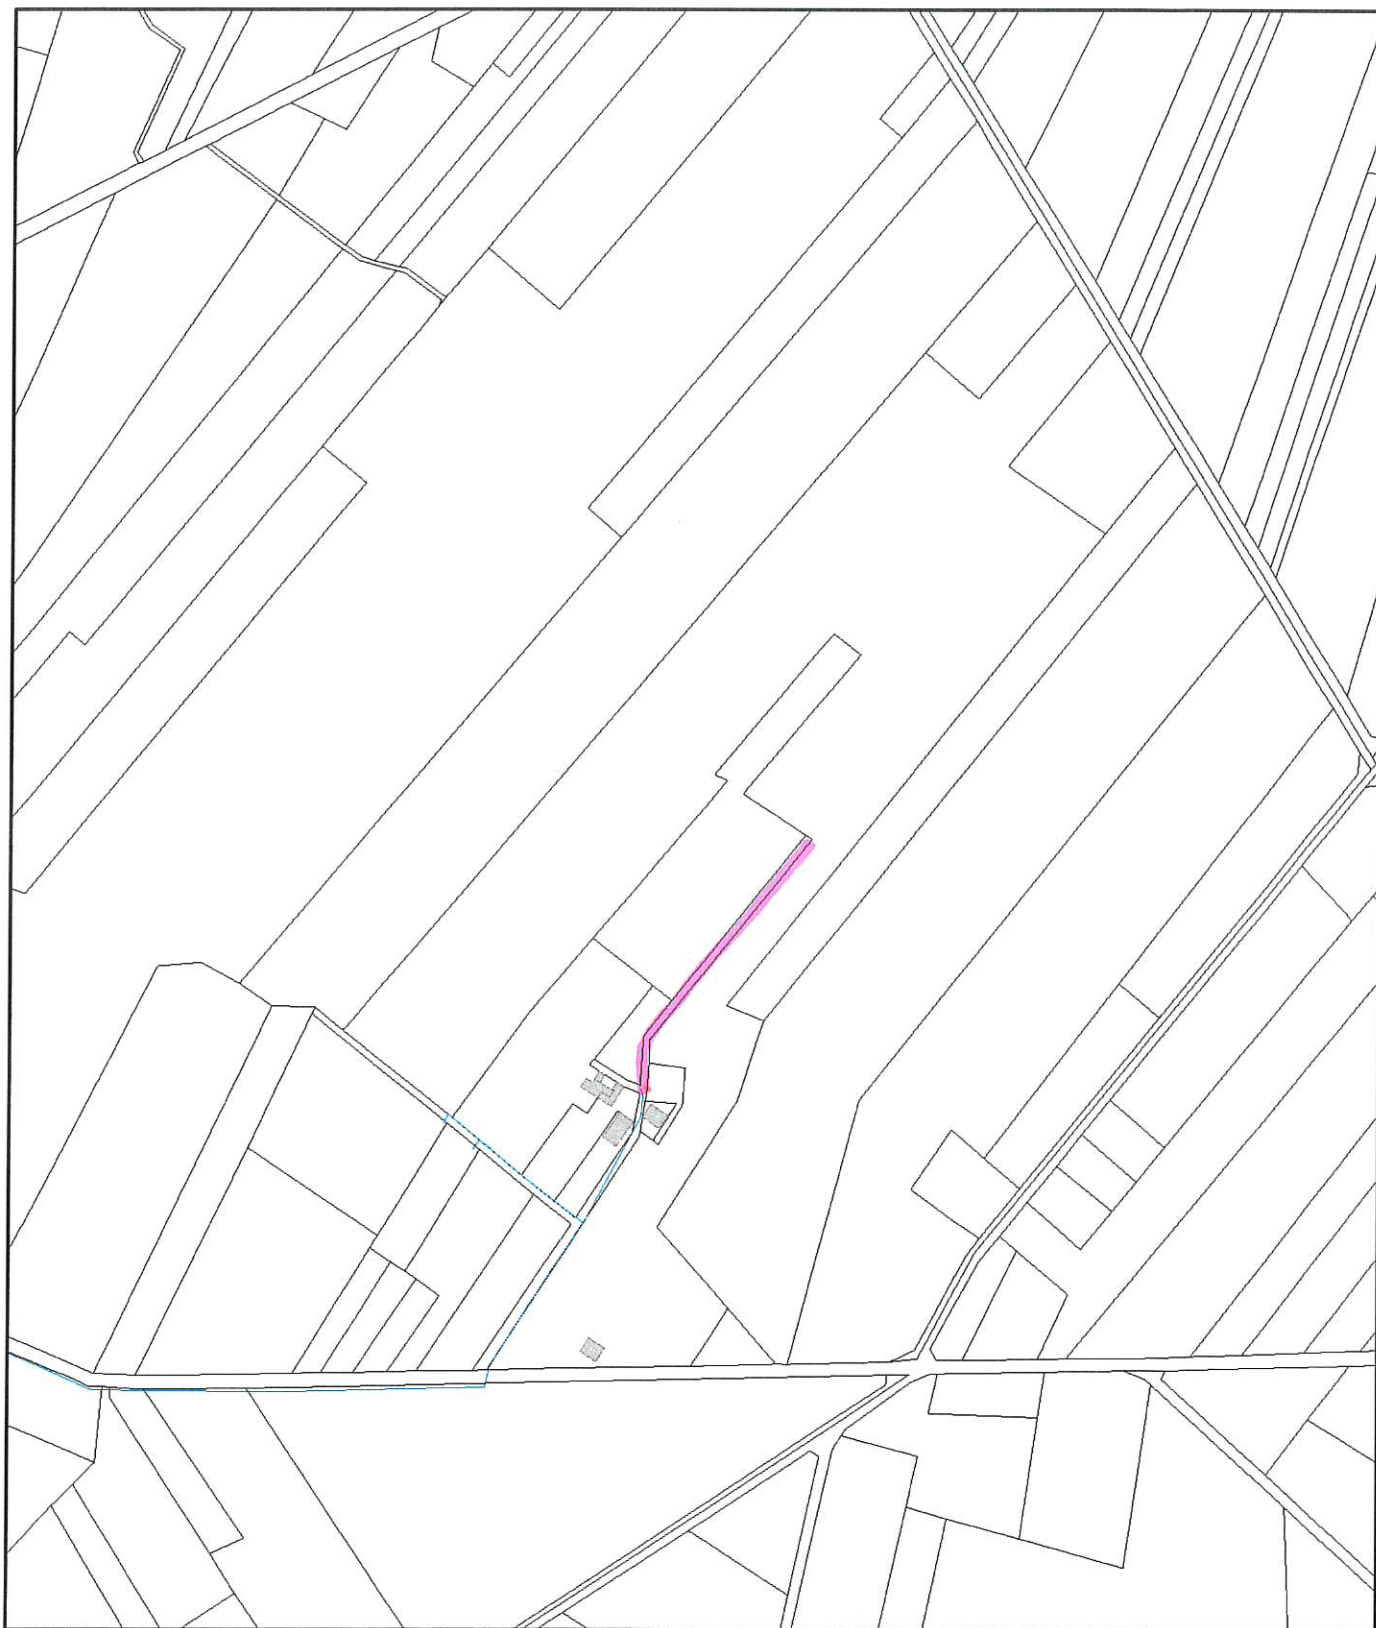

octobre 16, 2023

0 75 150 300 m



Syndicat Intercommunal d'Adduction d'Eau Potable et d'Assainissement des Cantons de l'Estuaire

COMMUNE DE
ST-SEURIN-DE-BOURG
Réseau d'Adduction d'Eau Potable

Longueur de conduite

Fonte:
BAC

Échelle 1/ 3000

Indice					
A	Previsione 60/60an	16/09/2024	Elab. per J. LAROCHE	Approv. per S. GUIDOUX	Signature
B					
C					
D					

Syndicat Intercommunal d'Épuration des Eaux de la Région de la Vallée de la Moselle
S.I.E.E. - 1 rue de la Vallée - 54100 VILLERS-LEZ-CAHON - Tél. 03 83 67 80 80 - info@siee-moselle.fr
www.siee-moselle.fr


Légende

- Legend**
- | | | |
|----------------------------|---------------------------|-------------------|
| Conduite eau potable Forte | Vase | Parge |
| Conduite eau potable Autre | Vase fermée | Vidange |
| Changement Caudale | Complice de scudatization | Plaque pleine |
| Borne Incendie | Stabilisateur de pression | Ventouse |
| Perte/Inondie | | Limite de Commune |
- 17**
- Référence de forage dans le carnet de triangulation
- Zone Réseaux multiples zoom dans carnet de triangulation
- Référence forage (GND)

Plan IGN J+1

Fond de classement: 1024.1-1 à la date d'édition du plan

- | REGAR ROUTIER | CONSTRUCTIONS ET EQUIPEMENTS | | |
|-------------------------------------|--|--|--|
| | Liaison principale, à travers le réseau rapide | | Bâtiment (usage résidentiel ou commercial) |
| | Liaison régionale | | Bâtiment de services ou commercial |
| | Liaison locale | | Bâtiment industriel ou agricole |
| | Liaison autre | | Bâtiment grand |
| | Road engineering | | Bâtiment religieux, militaire, scolaire (écoles, collèges, lycées, universités...) |
| | Auto-voiture aux points d'arrêt | | Croisade |
| | Auto physiquement amélioré | | Bassin de rotation |
| | Chemins | | Terrain de sport |
| | Sentier | | Construction particulière (parcours, aubaines, croix...) |
| ZONES D'INTERET OU D'INTERET | | | |
| | Marne | | |
| | Équipement et équipement | | |

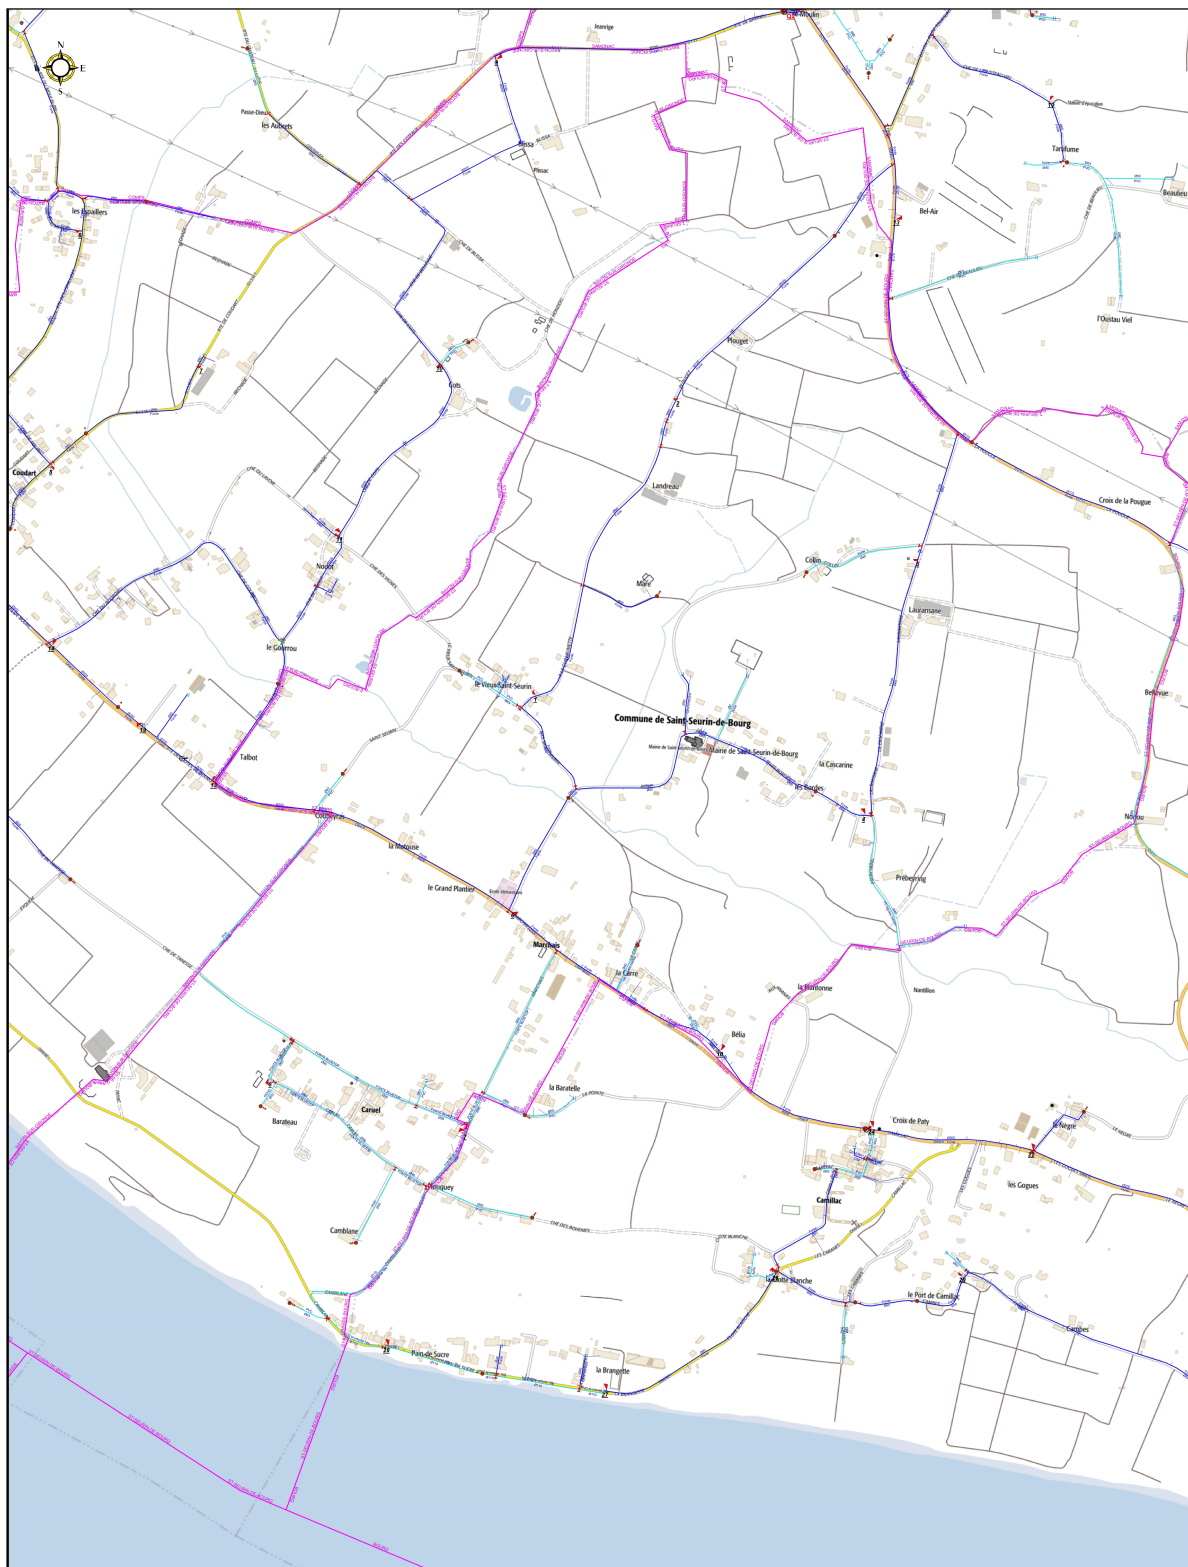



Syndicat Intercommunal d'Adduction d'Eau Potable et
d'Assainissement des Coteaux de l'Estuaire

COMMUNE DE
VILLENEUVE

Réseau d'Adduction d'Eau Potable

Longueur de conduite


Fonte:
PVC
Acien

Échelle 1/ 2000

Indice			Établi par	Approuvé par	Signature
A	Première édition	14/06/2024	J. LAROCHE	S. GUIDOUX	
B					
C					
D					

Syndicat intercommunal d'Éducation d'Équitation et d'Environnement des Côtes de l'Estuaire
Sageo 5000 - 1 rue Pierre de Coubertin - 77130 - 77400 - Tél. 06 67 68 22 30 - info@syndicat-cotes-estuaire.fr
www.syndicat-cotes-estuaire.fr

Légende

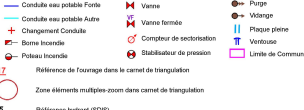


Fond de plan: IGN J+1 à la date d'édition du plan

Plan IGN J+

RÉSEAU ROUTIER

L'aison reflexiva

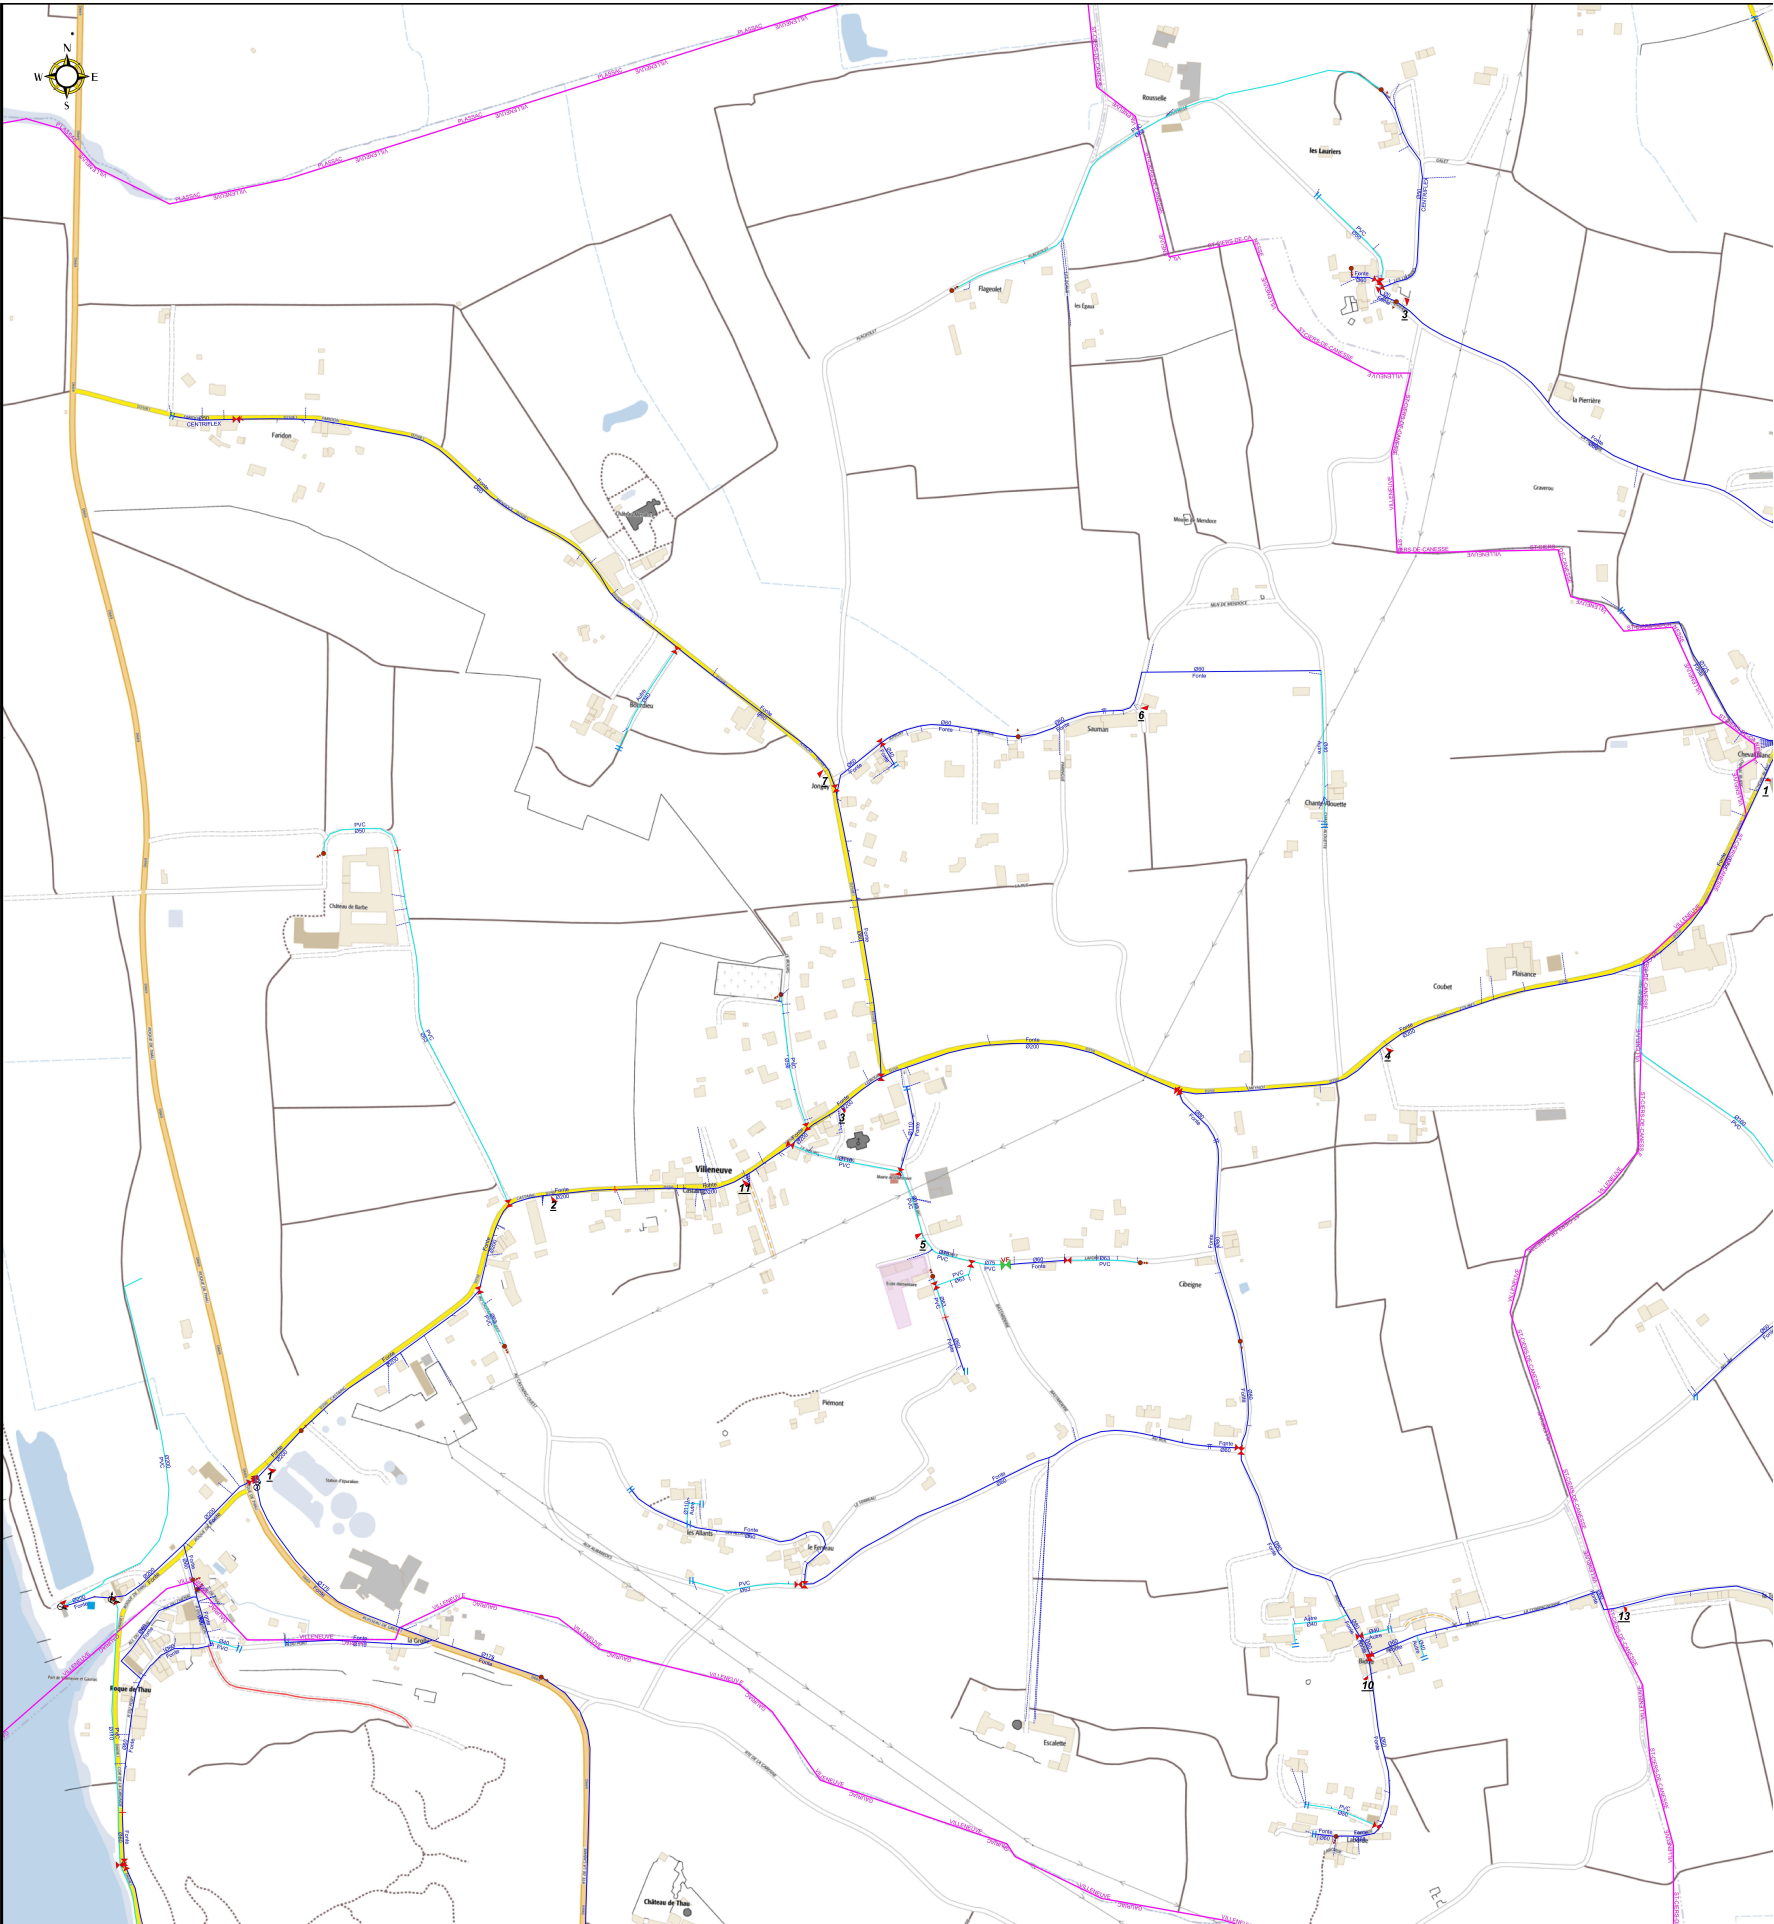



Syndicat Intercommunal d'Adduction d'Eau Potable et
d'Assainissement des Coteaux de l'Estuaire

COMMUNE DE
GAURIAC

Réseau d'Adduction d'Eau Potable

Longueur de conduite **20 794 m**

Fonte	13 097 m
PVC	7 633 m
Acier	64 m

Échelle 1/ 2500

Indice A	Première édition	12/06/2024	Établi par J.LAROCHE	Approuvé par S.GUIDOUX	Signature
B					
C					
D					
E					

Syncret Intercommunal d'Éducation d'Eau Potable et d'Assainissement des Côtes de l'Estuaire
Négoce et Vente d'Équipement Sanitaire - Tél: 01 65 57 60 22 36 - contact@syncretcoteaux.com
www.syncretcoteaux.com/estuaire

Légende

- | | | | | | |
|---|-----------------------------|---|---------------------------|---|------------------|
| | Conduite eau possible Forte |  | Vanne | | Purge |
|  | Conduite eau possible Autre |  | Vanne fermée |  | Vidange |
| | Changement Conduite |  | Borne Incendie |  | Plaque pleine |
|  | Poteau Incendie |  | Compteur de sectorisation | | Ventouse |
| | | | Stabilisateur de pression |  | Limite de Commun |
- 17**
- Référence de fourrage dans le carnet de triangulation
- Zone éléments multiples-zoom dans carnet de triangulation
- 5**
- Référence hydrant (SOS)

Plan IGN J+1


Fond de plan: IGN J+1 à la date d'édition du plan

- ZONES D'ACTIVITÉ OU D'INTÉRÊT**

 - Mairie
 - Espace et équipement public
 - Académie
 - Gare
 - Gare d'autobus
 - Gare de tramway
 - Gare de métro
 - Gare de train
 - Gare de bus
 - Gare de métro
 - Gare de train
 - Gare de bus

CONSTRUCTIONS ET ÉQUIPEMENTS

 - Bâtiment d'usage résidentiel ou commercial
 - Bâtiment de services ou commercial
 - Bâtiment industriel ou agricole
 - Bâtiment sportif
 - Bâtiment religieux
 - Bâtiment récréatif (piscine, parc, etc.)
 - Omnibus
 - Bus
 - Station de service
 - Terrain de sport

 



Longueur de conduite

Info A	Previous edition	1406/2024	Drawn per J. LAROCHE	Approved per S. GUDDOK	Signature
B					
C					
D					
E					

Supplies Management and Efficiency Office, Ministry of the Environment and the Climate
 1000 Avenue du Parc, 10th Floor, Ottawa, Ontario K1P 8X3
 Tel: 613-993-2266 Fax: 613-993-2267

 Conduite eau-problème Fuite
 Changement Conduite
 Bonne Incendie
 Mauvaise Incendie
 Vierge
 Vierge féralité
 Compteur de vertébration
 Stabilisateur de pression
 Purga
 Vierge
 Plaque pleine
 Verticose
 Limite de Carcinome

 Référence de l'ouvrage dans le carnet de liturgie
 Zone à l'entrée multiples zones dans carnet de liturgie
 Référence hybride (SDG)

Plan I2N 1-1

REMARQUES

- Lacien principal, auto-écoulement en site rigide
- Lacien principal
- Lacien rigide
- Lacien doux
- Lacien auto
- Lacien empente
- Acide recouvert au quartz dur
- Acide polypropylène expansible
- Chemin
- Solvent


ZONIFICATION DU PROJET


- Site

Fond de plan I2N 1-1 à titre indicatif de plan

CONSTITUTION DES EQUIPEMENTS

- Équipement de base (auto-écoulement)
- Équipement de base (auto-écoulement)
- Équipement recouvert en argente
- Équipement spécial
- Équipement religieux
- Équipement religieux (Gilles, Roussel, L.)
- Chemin
- Ruée de méditation
- Terrain de sport
- Construction principale (Gilles, Roussel, L.)

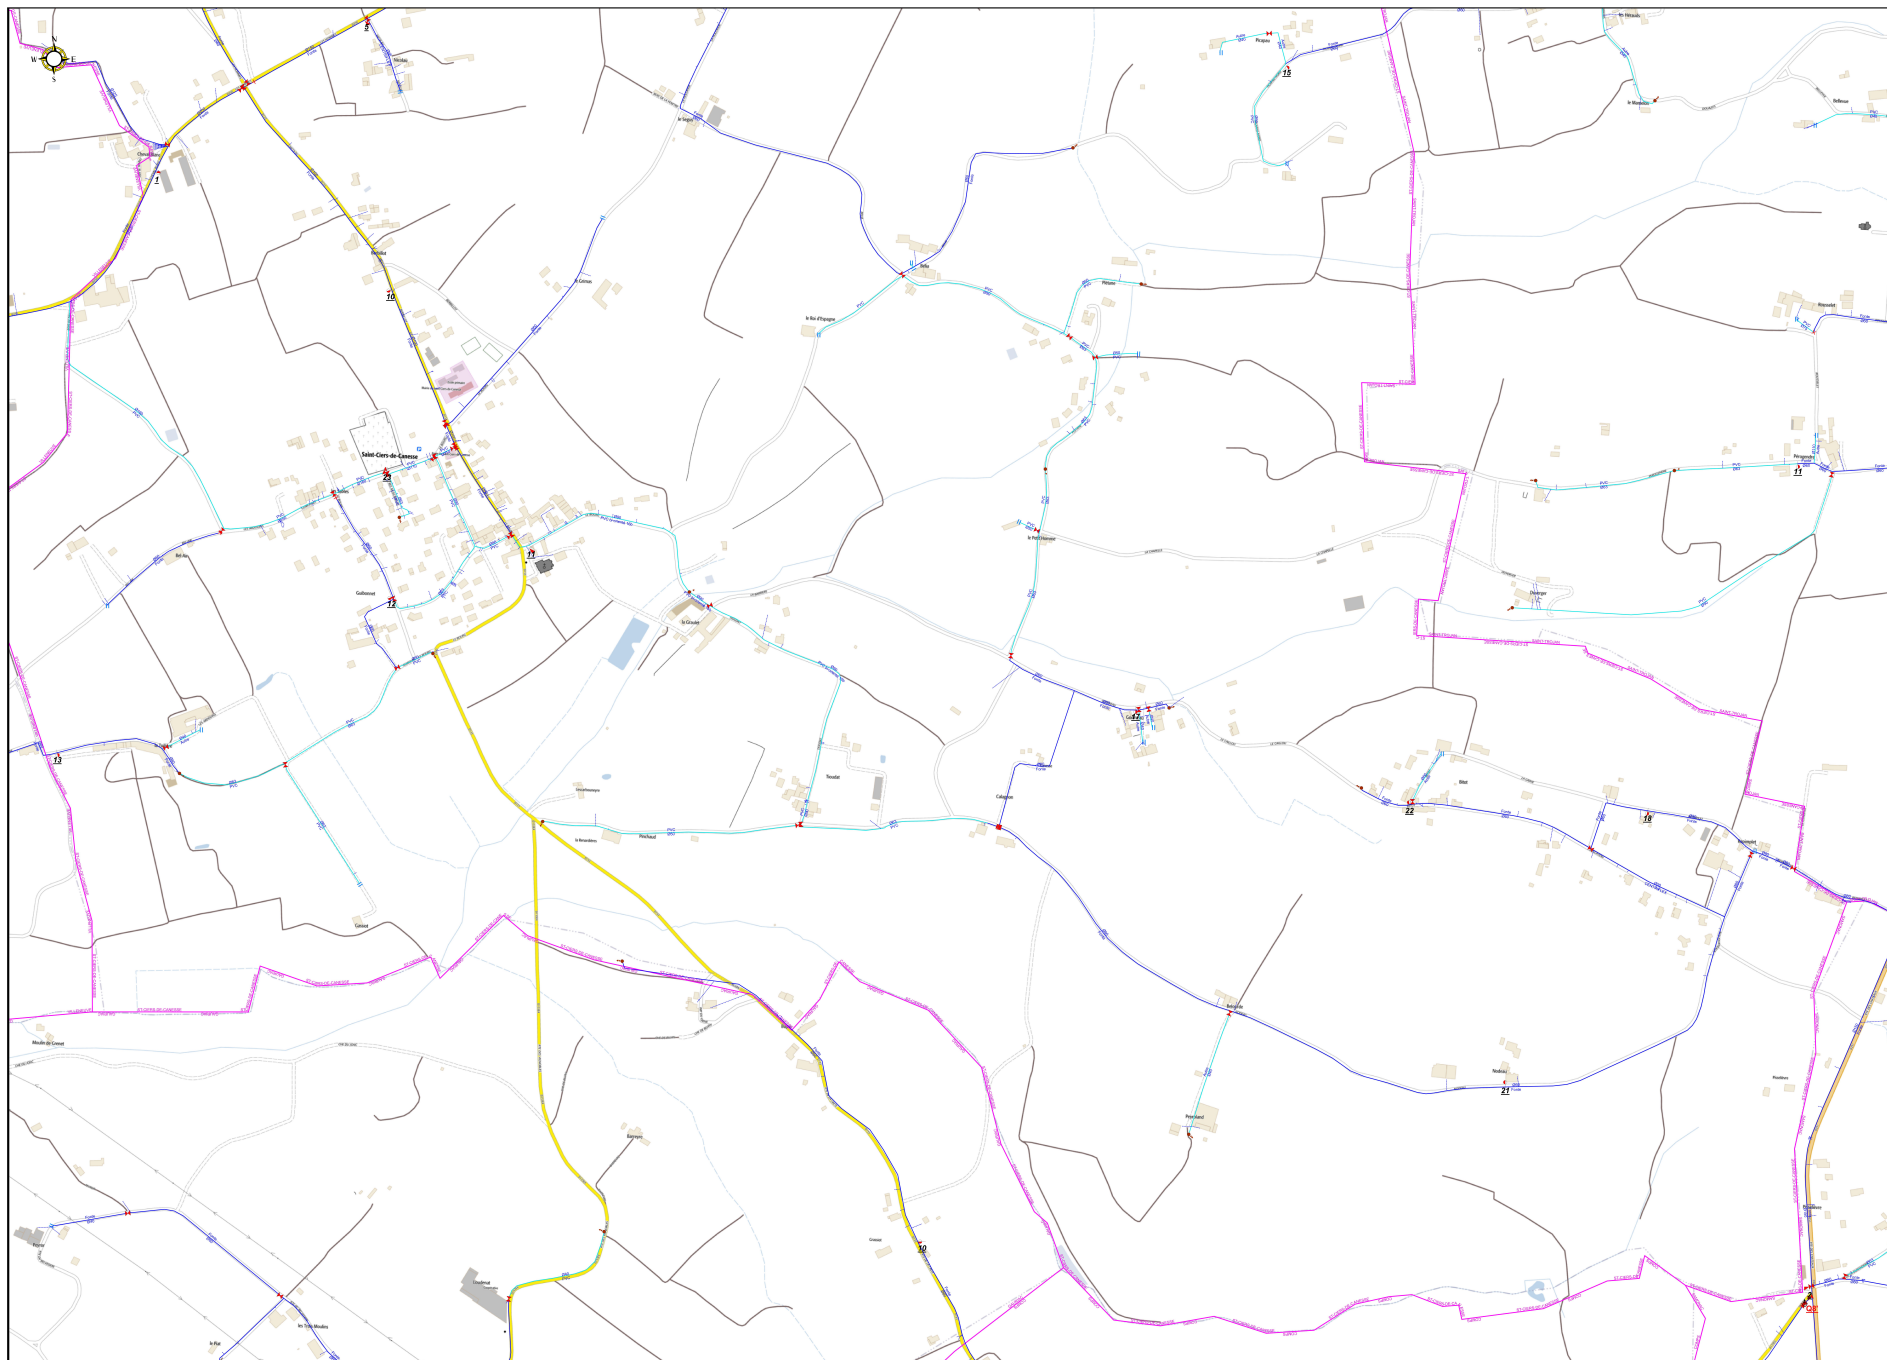

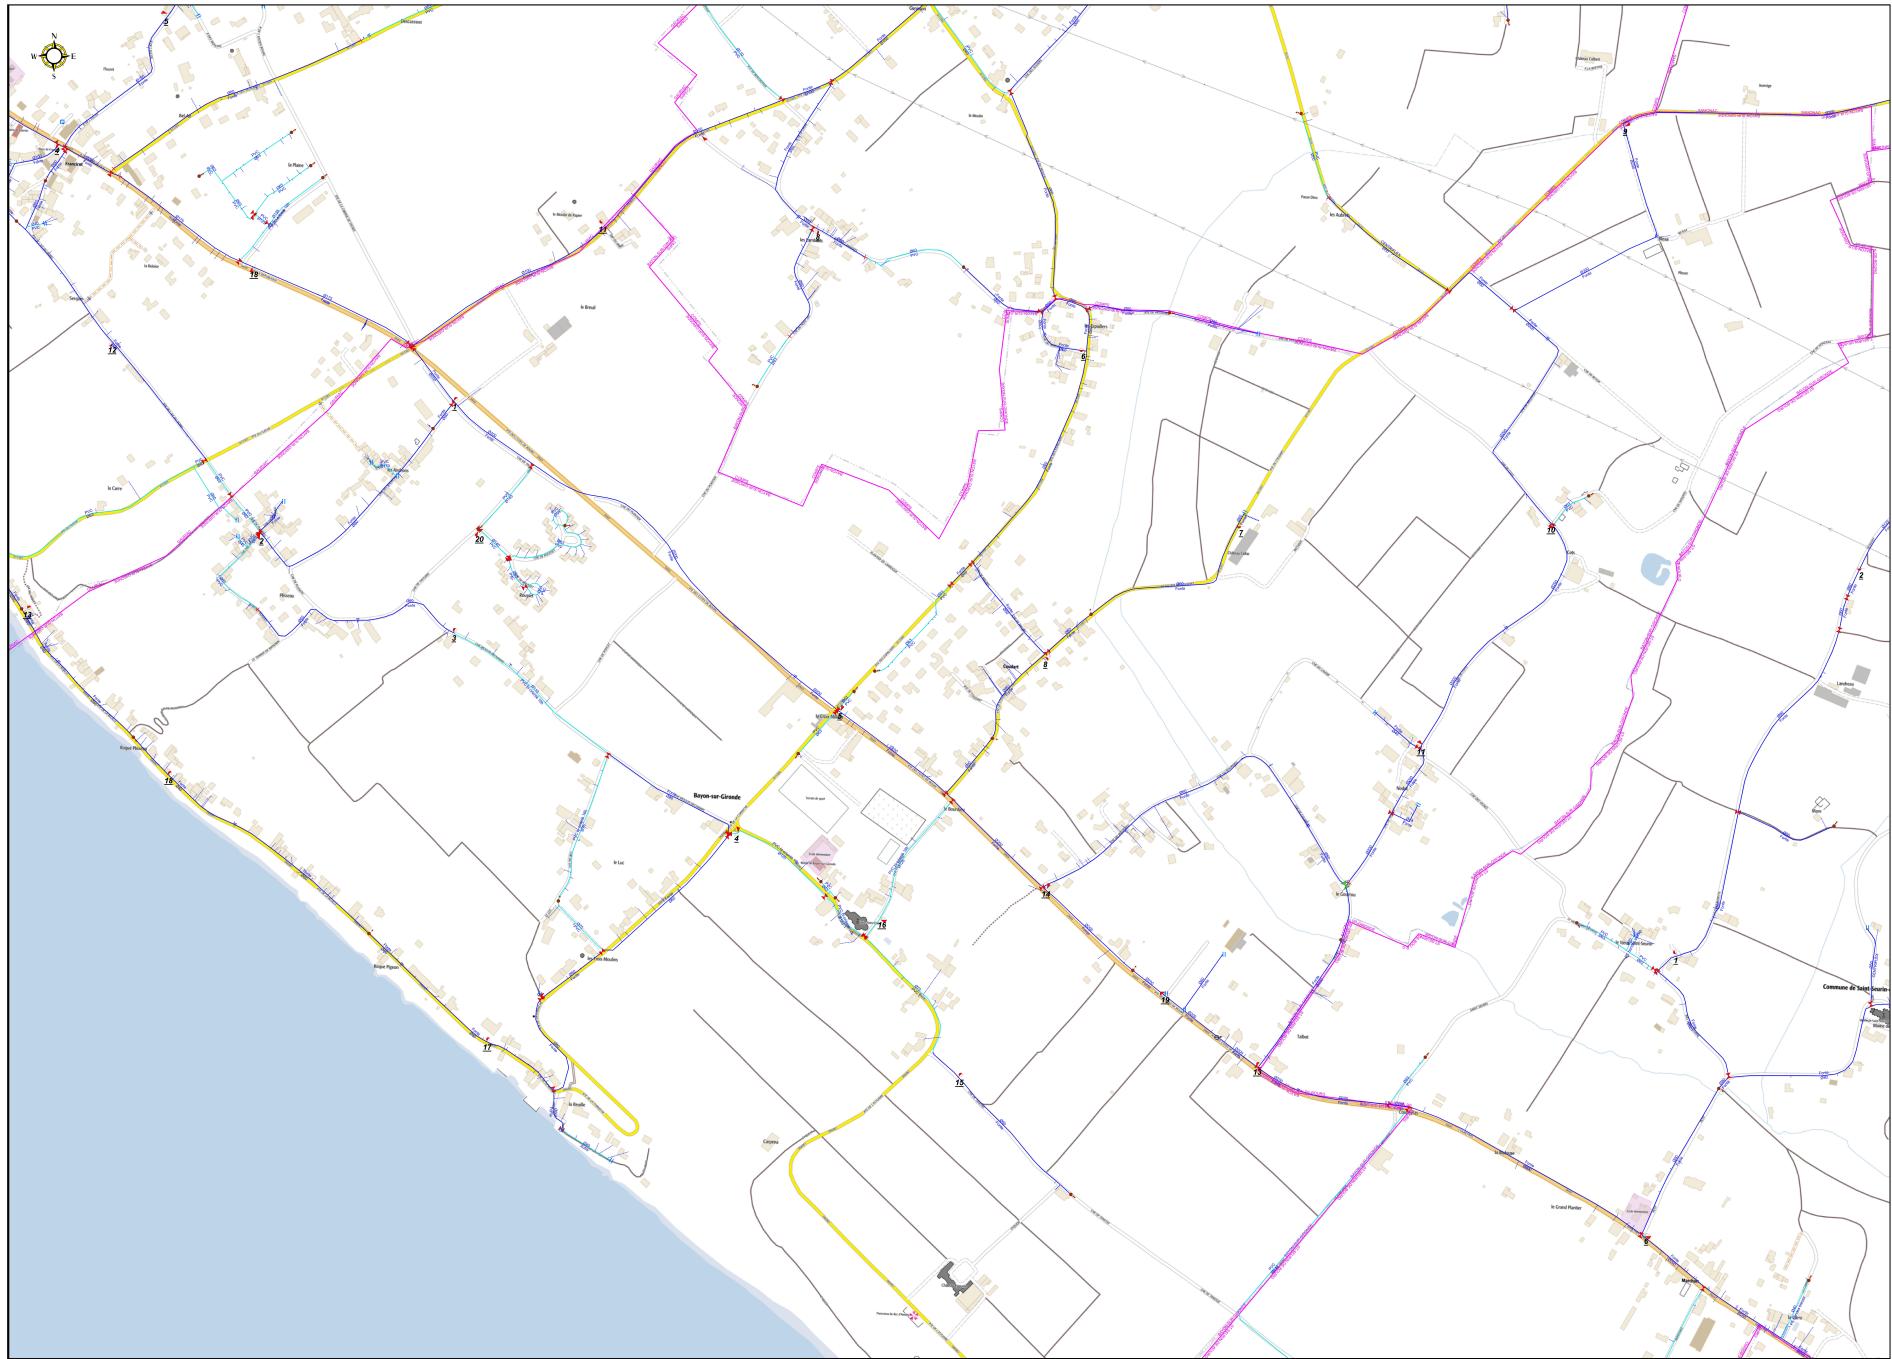



Longueur de conduite

Forté
PVC

Échelle 1/ 1500

Index A	Previous edition	14/06/2024	Créé par J. LAROCHE	Approuvé par S. GUDDOX	Signature
B					
C					
D					
E					

	Conduite ex-publiée Fuite		Vernie		Puige
	Conduite ex-publiée Fuite		Vernie formée		Vatange
	Changement Conduite		Complex de vaccination		Puige pleine
	Bonne Incidence		Stabilisateur de pression		Vatange
	Potens Incidence				Unité de Commune

17

Reflexion de l'ouvrage dans le carnet de litigations

Zone éliminée multiples accès dans carnet de litigations

2


Reflexion hybride (SQS)


ZONES D'ORIGINE DU TERRITOIRE

- Laiton principal, autostrade ou voie rapide
- Laiton régionale
- Laiton locale
- Laiton autre
- Route empièrée
- Accès restreint aux systèmes d'info
- Accès à l'équipement impossible
- Chemin
- Sentier

CONCENTRATIONS D'ÉQUIPEMENTS

- Édifice de charge moderne ou vieillissant
- Édifice de services ou commercial
- Édifice industriel ou agricole
- Édifice sportif
- Édifice religieux, édifice universitaire (bibliothèque, restaurant, ...)
- Général
- Accès à l'habitation
- Terrain de sport
- Concentration personnelle (patinoire, piscine, ...)

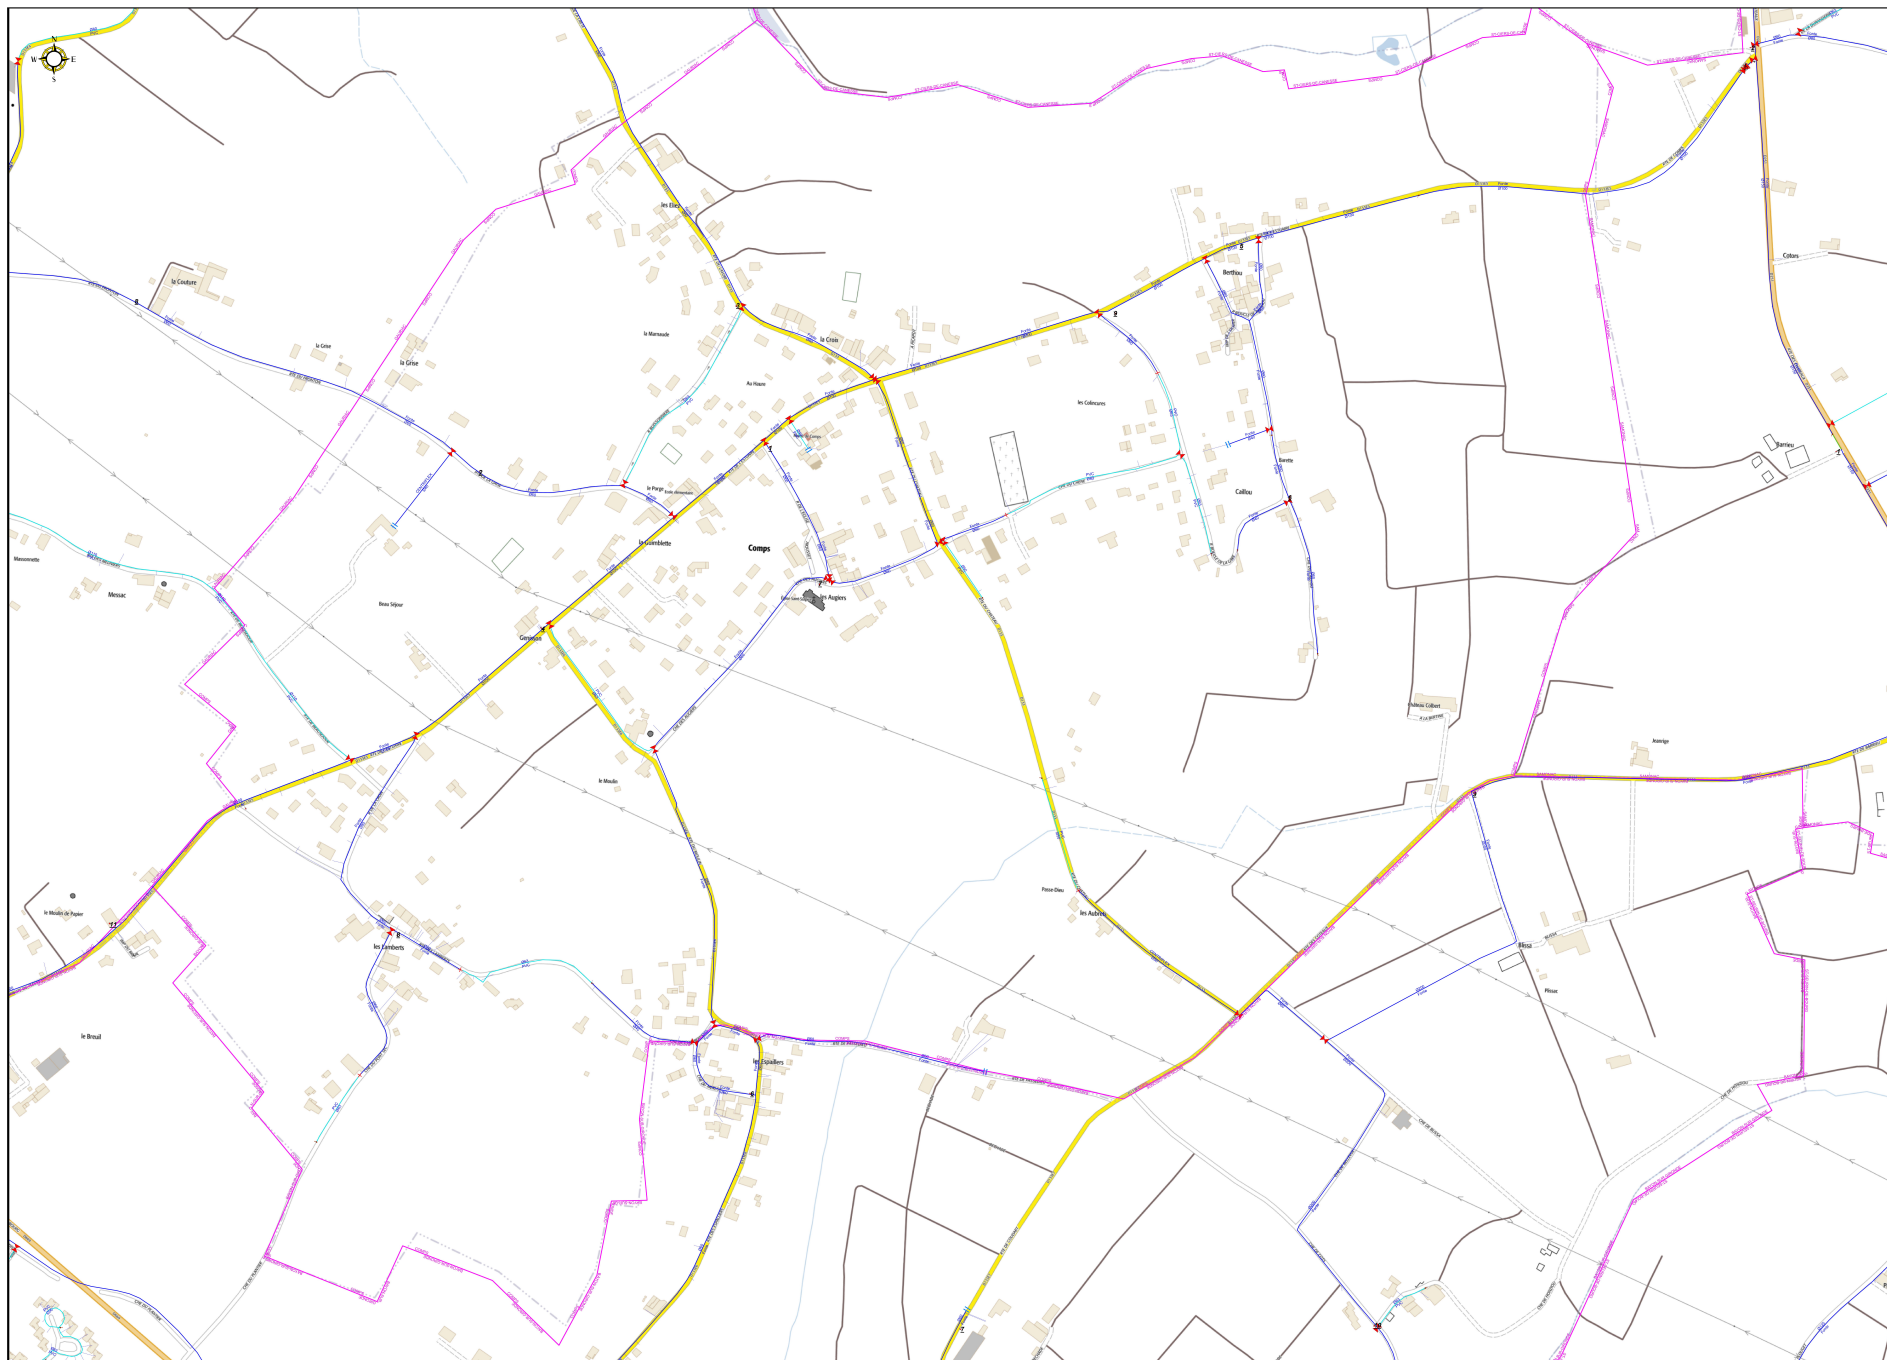

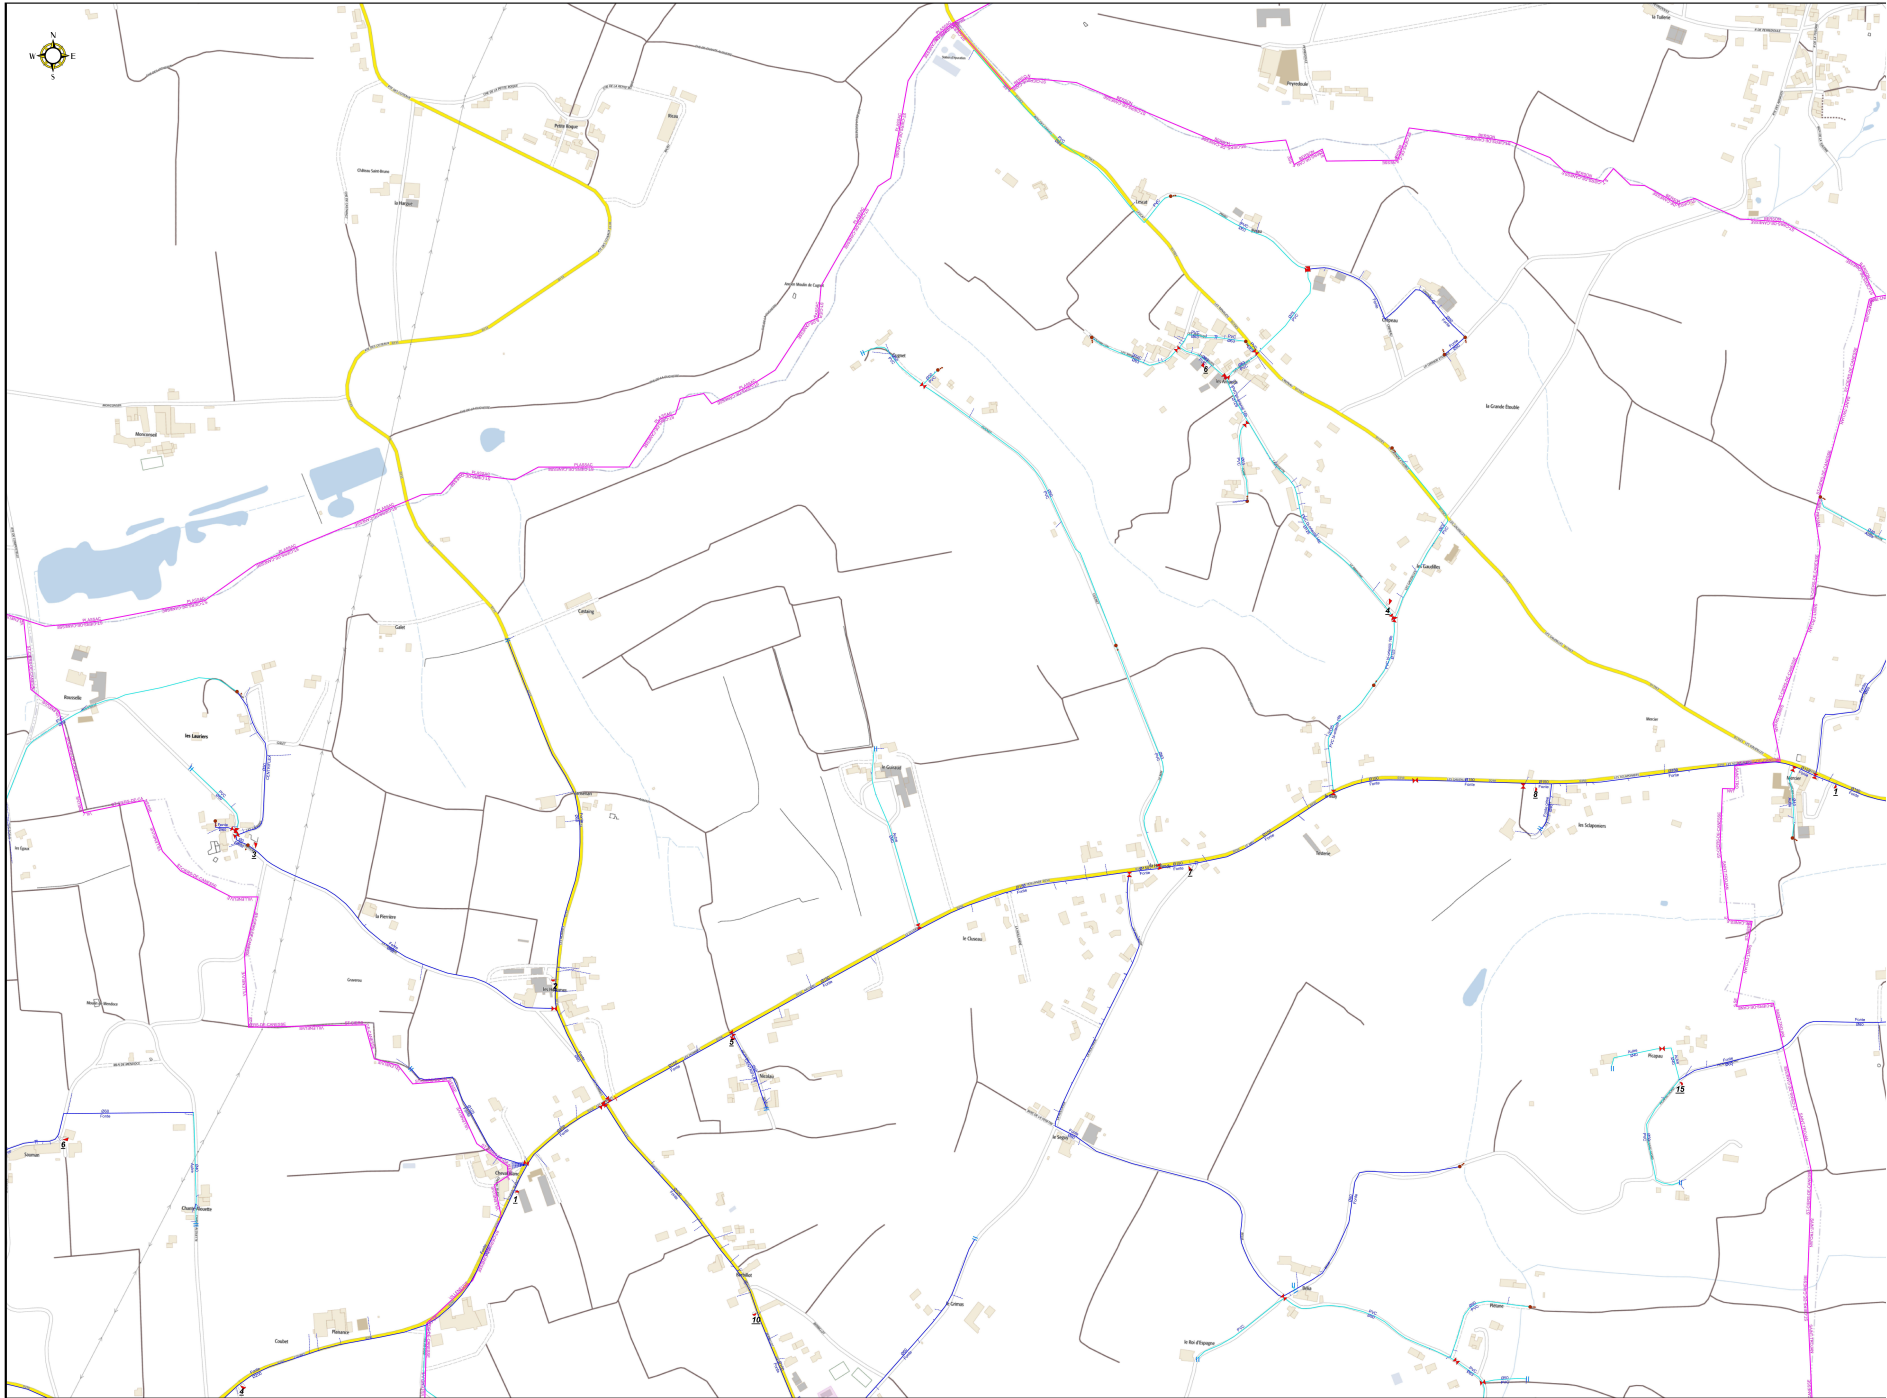[illegible]



Syndicat Intercommunal d'Adduction d'Eau Potable et
d'Assainissement des Coteaux de l'Estuaire

COMMUNE DE
GAURIAC

Réseau d'Adduction d'Eau Potable

Longueur de conduite 20 794 m

Fonte	13 097 m
PVC	7 633 m
Acier	64 m

Échelle 1/ 2500

Indice A	Première édition	12/06/2024	Établi par J.LAROCHE	Approuvé par S.GUIDOUX	Signature
B					
C					
D					
E					

Syndicat Intercommunal d'Adduction d'Eau Potable et d'Assainissement des Côtes de l'Estuaire
Siège Social : 5 rue Foch - 94100 - Arcueil - Tél : 01 47 54 26 26 - Fax : 01 47 54 26 27
www.siaepa.cotes-estuaire.fr

Légende


- | | | | | | |
|---|-----------------------------|---|---------------------------|---|------------------|
|  | Conduite eau possible Forte |  | Valve |  | Purge |
|  | Conduite eau possible Aigre |  | Valve fermée |  | Vidange |
|  | Changement Conduite |  | Compteur de sectorisation |  | Plaque pleine |
|  | Borne Incendie |  | Stabilisateur de pression |  | Ventouse |
|  | Poteau Incendie |  | |  | Limite de Commun |
- 17** Référence de l'ouvrage dans le carnet de triangulation
- Zone éléments multiples-zoom dans carnet de triangulation
- 9** Référence hydrant (SOS)


Plan IGN J+1

Fond de plan: IGN J+1 à la date d'édition du plan

RESEAU ROUTIER

- | | | | |
|-------------------------------|--|--|--|
| | Liaison principale, au-dessus ou voir rapide | | Bâtiment d'usage résidentiel ou multifonctionnel |
| | Liaison régionale | | Bâtiment de services ou commercial |
| | Liaison locale | | Bâtiment industriel ou agricole |
| | Roads empiétement | | Bâtiment sportif |
| | Accès restreint aux ayants droit | | Bâtiment religieux, bâtiment universitaire (bâtiment, monument...) |
| | Accès physiquement impossible | | Cimetière |
| | Chemins | | Bassin de natation |
| | Sentier | | Terrain de sport |
| ZONES D'ACTIVITÉ OU D'INTÉRÊT | | | Construction ponctuelle (jetée, éolienne, cross...) |
| | Mer | | |
| | Écologie et équipement naturel | | |

 

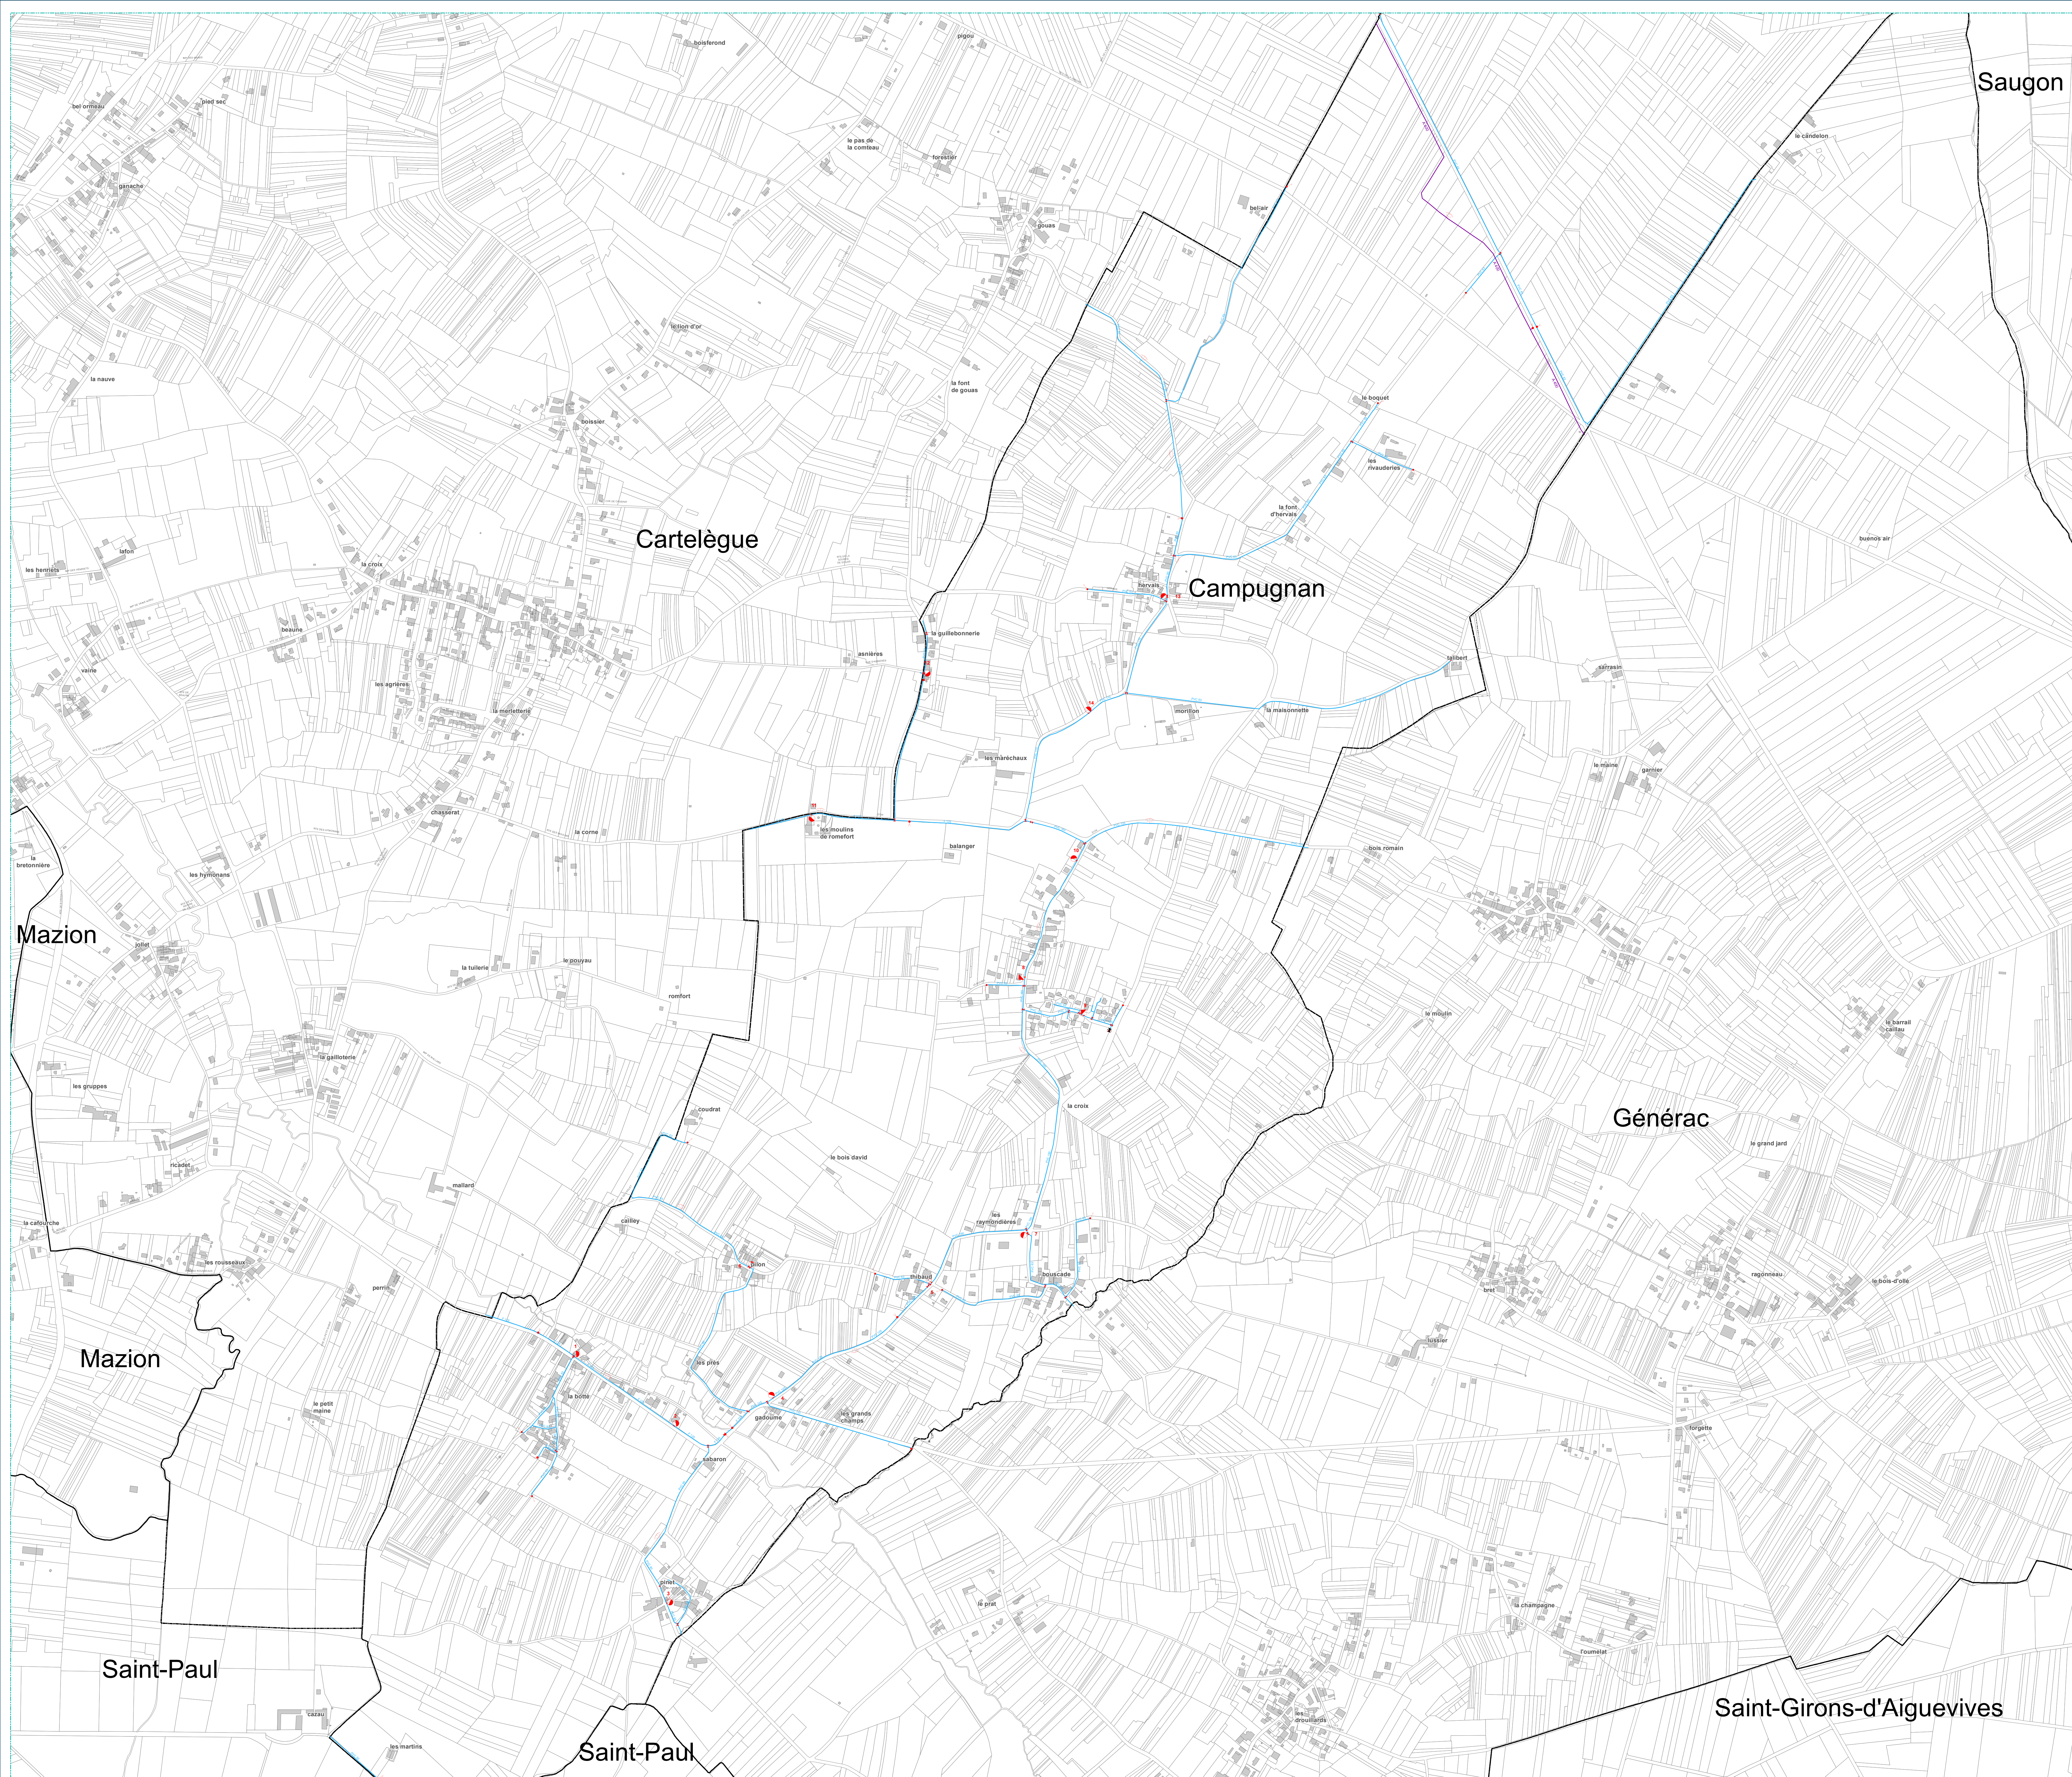

EAU

Branchement

Distribution

Eau brute

Feeder

Galerie

Hors service

Refolement

Refolement/Distribution

Defense incendie

Vidange

Irrigation

Canal

Conduite

Accélérateur

Anode protect. cathodique

Auto-contrôle

Sarrage

Boite à boues

Borne fontaine

Bouche d'incendie

Bouche de lavage

Brise charge

Canal de mesure

Caplage

Chasse automatique

Cheminée d'équilibre

Clapet

Compteur secto-production

Compteur import/export

Compteur simple

Ddass

Débitmètre

Dégrieleur

Desaibleur

Disconnecteur

Forage

Isolation électrique

Micro ventouse

Piézomètre

Plaque d'extrémité

Poste de soutirage

Poteau d'incendie

Potelet protect. cathodique

Prise d'eau

Prise de potentiel

Production traitement

Puisard

Puits

Purge

Réducteur de pression

Reduction

Regard

Régulateur de débit

Régulateur de pression

Reserve incendie

Réservoir au sol / Bâche

Réservoir de chasse

Réservoir enterré

Réservoir sur tour

Robinet 1/4 tour

Shunt

Siphon

Soupape anti-bélier

Stabilisateur

Station de pompage

Station de surpression

Traitement sur réseau

Vanne

Vanne asservie

Vanne de surtension

Vanne en attente

Vanne fermée

Vanne réglée

Ventouse

Vidange


N

250

500

1000

m

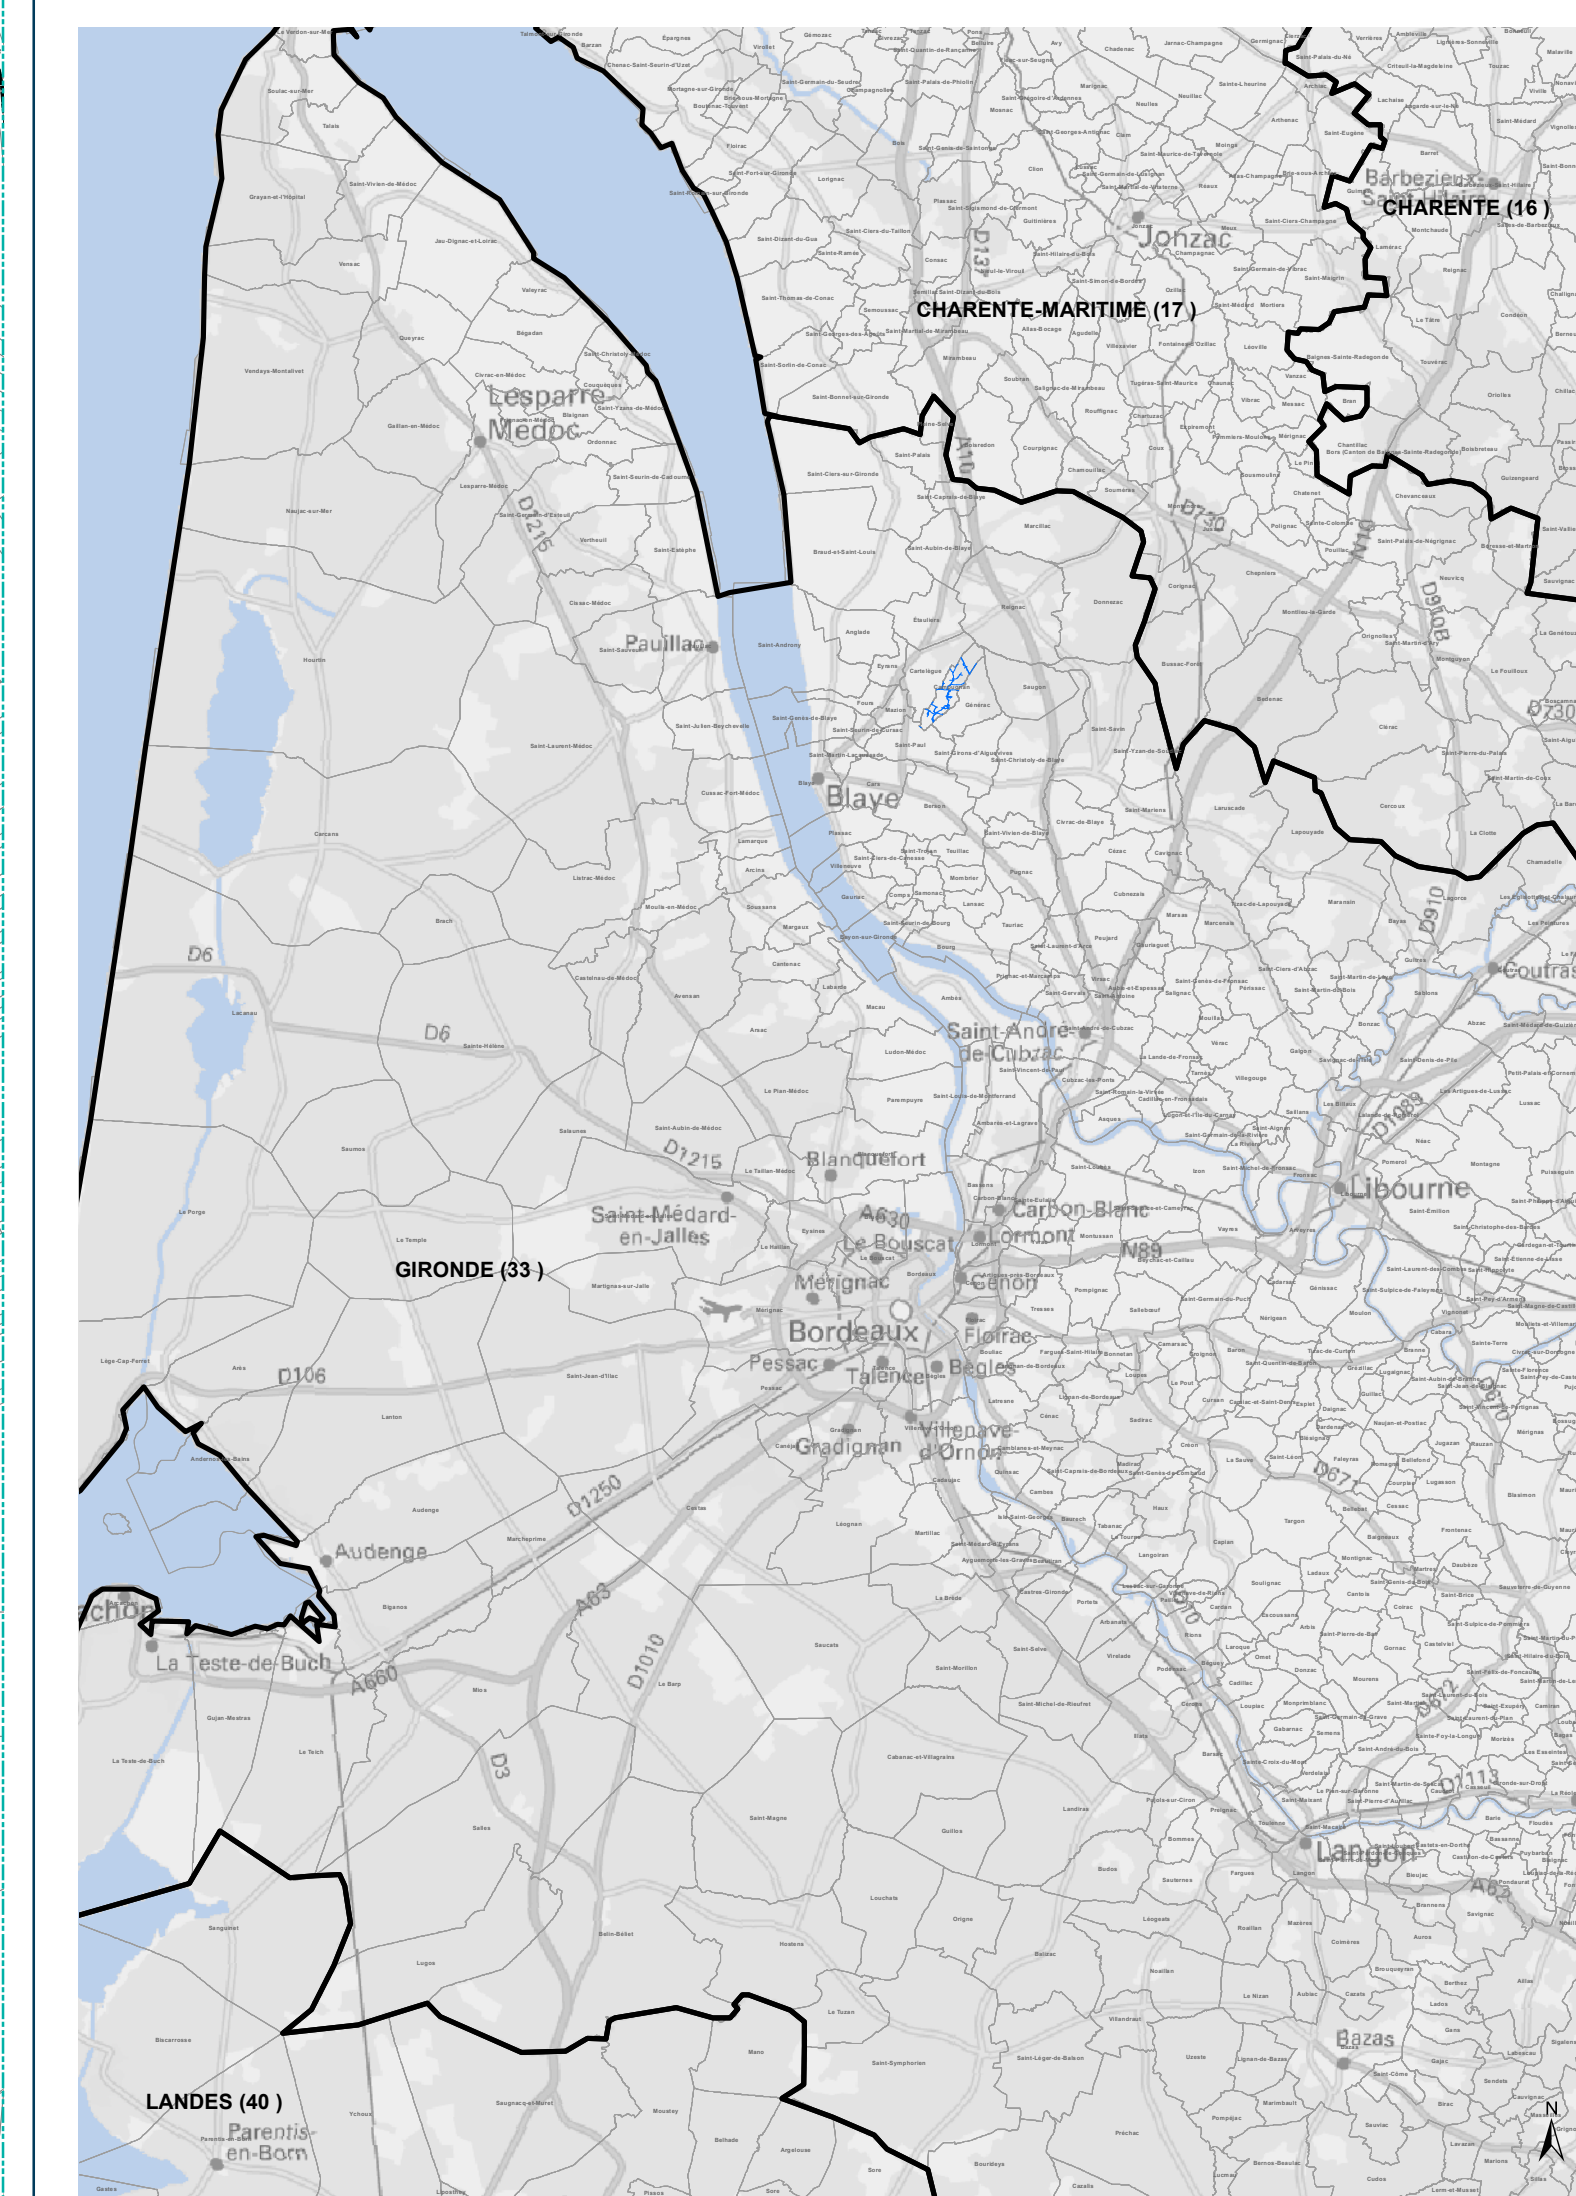

part of

mission water

GIRONDE

Gironde

Syndicat des Eaux du Blayais

Campugnan

#missionwater

Plan numéro 1 sur 1

Date: 12/06/2024

RESEAU D'EAU POTABLE

Plan d'ensemble grande échelle

(inférieur au 7500 ème)

France

Siège social

11 Chemin de Bretagne

92130 Issy-les-Moulineaux


Fours

Reseau Hydrographique

Pluviales entrees

Fosses

Canal du Petit Marais

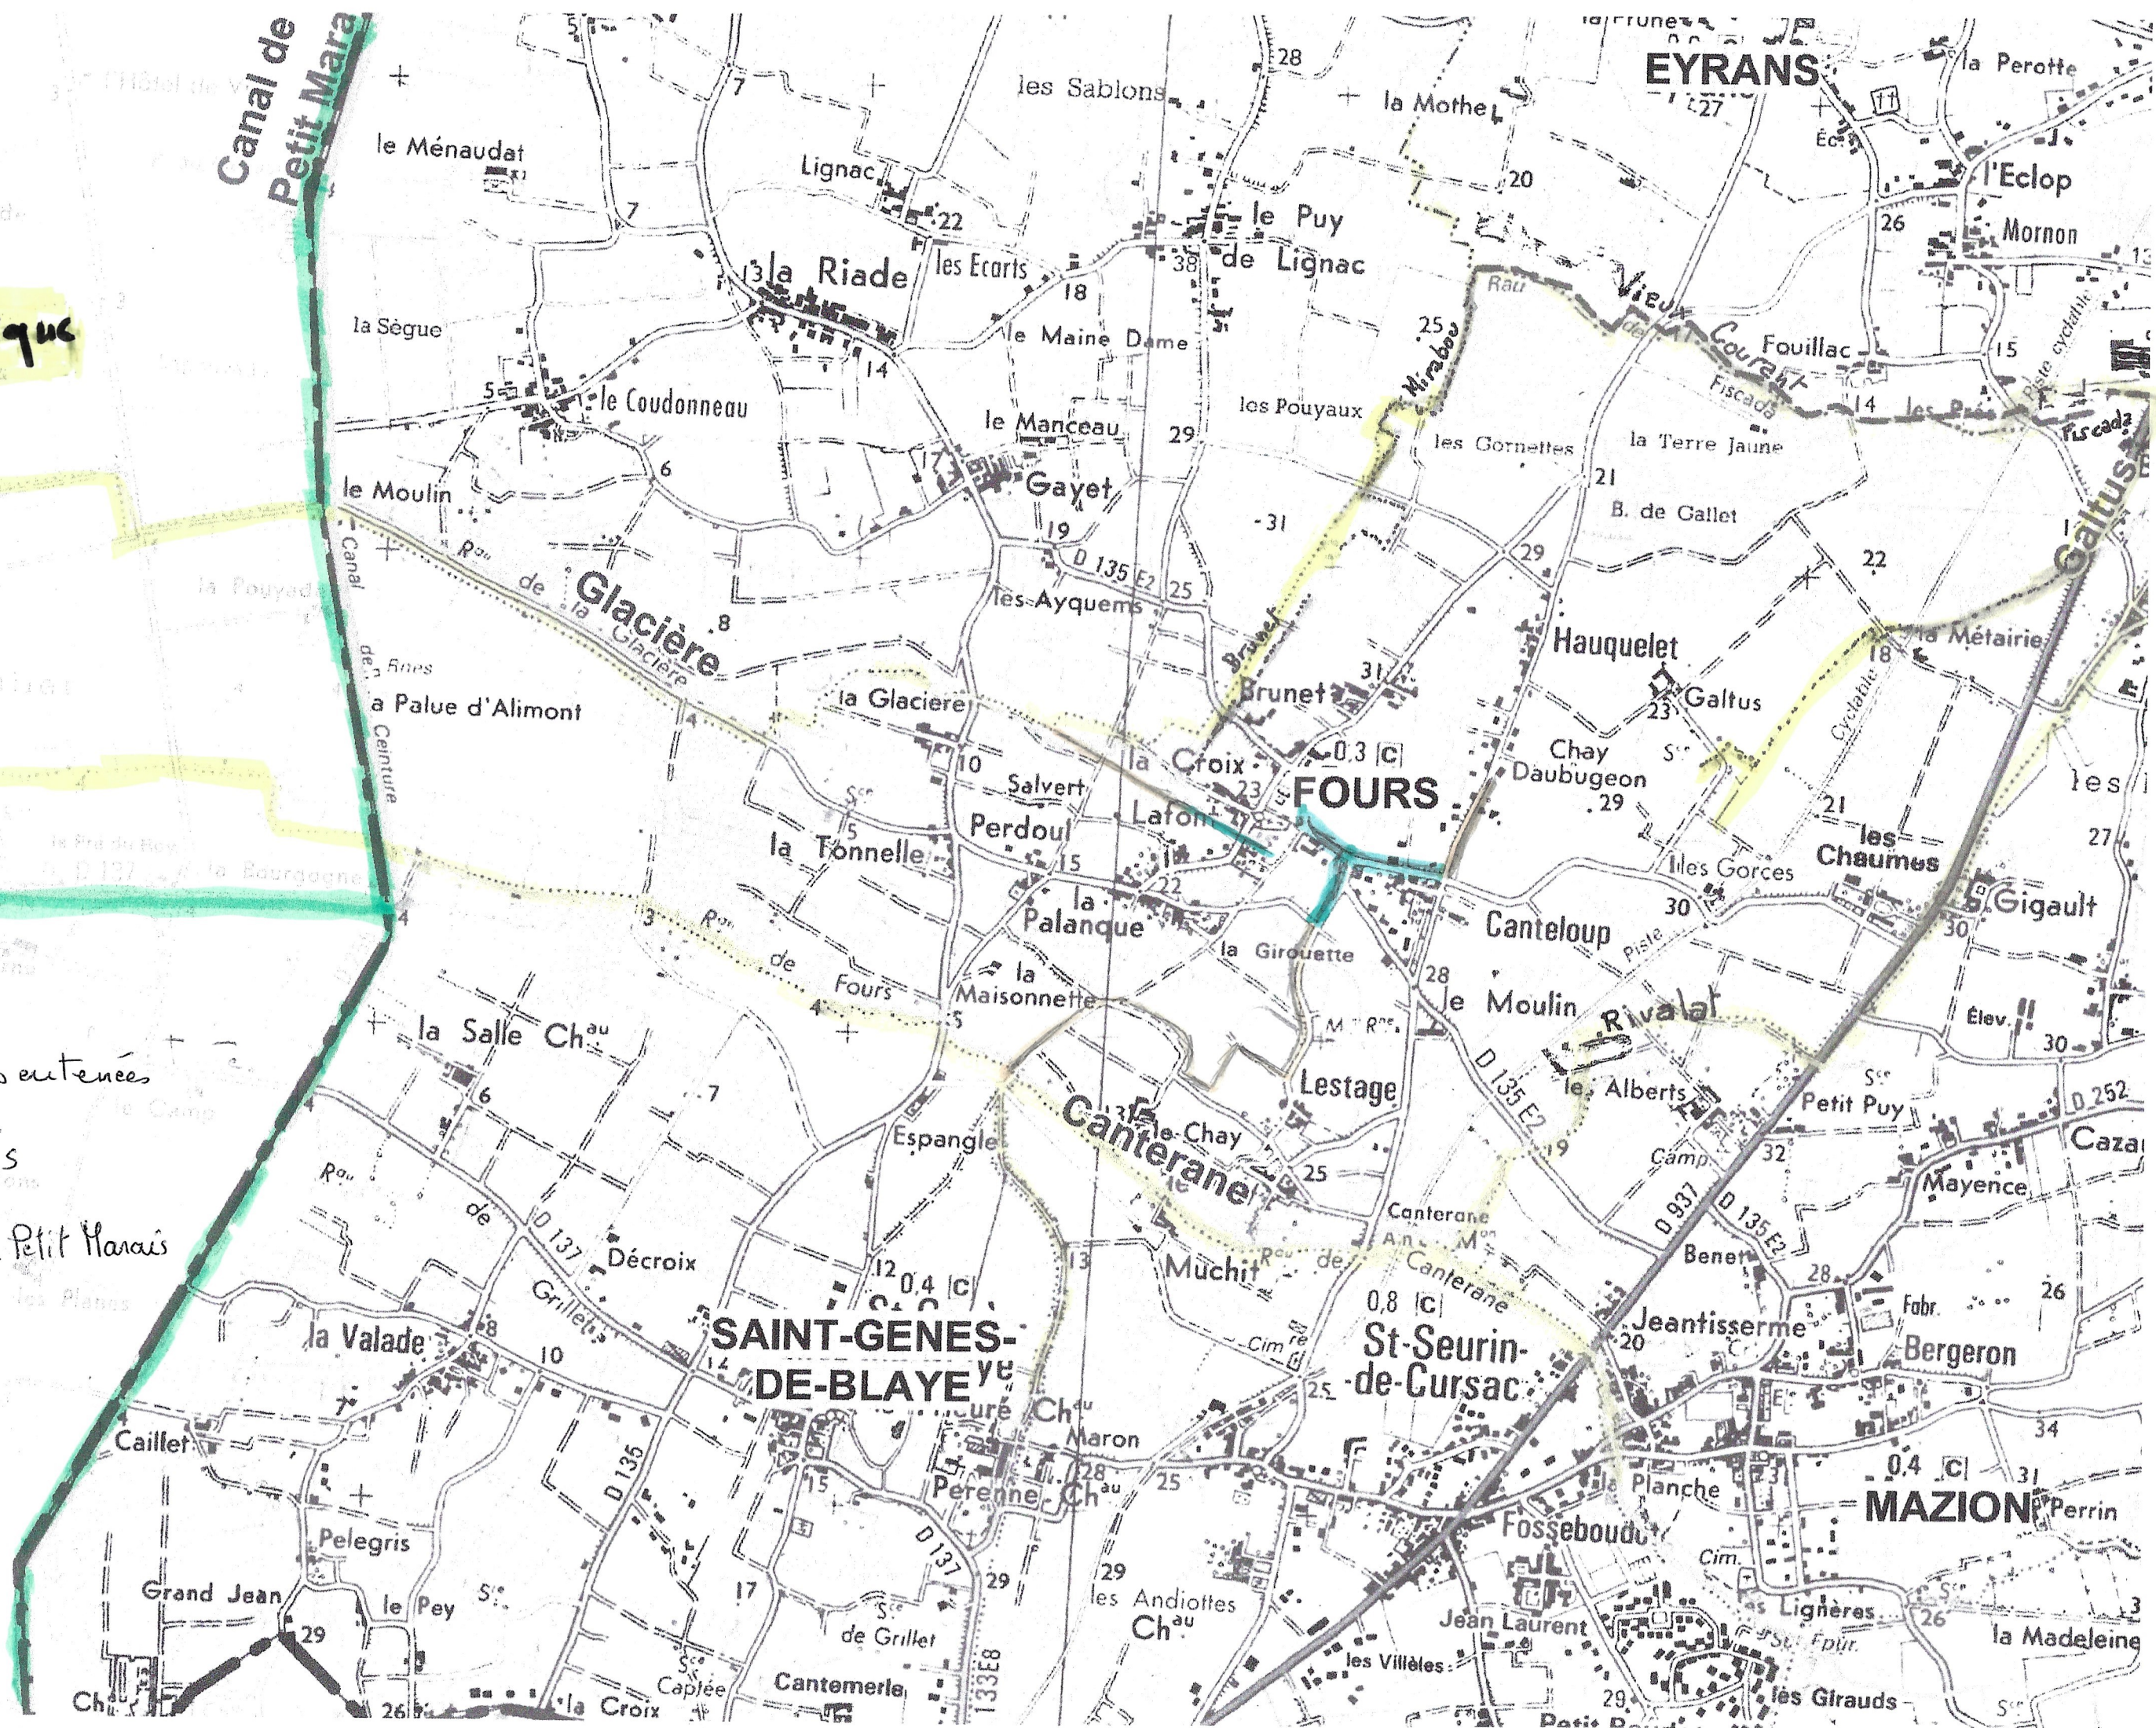



**PRÉFÈTE
DE LA GIRONDE**

*Liberté
Égalité
Fraternité*

**Direction départementale des territoires et de la mer
Service eau et nature
Unité police de l'eau et des milieux aquatiques**

Arrêté n°SEN 2022/08/05-101

**portant révision de l'autorisation globale des prélèvements par Unité de Gestion du SAGE Nappes
Profondes pour les ouvrages du Syndicat des eaux du BLAYAIS**

La Préfète de la Gironde

VU le code de l'environnement, le Livre II - Titre I^{er} - relatif à la protection de l'eau et des milieux aquatiques et notamment les articles L.215-13 relatif à la dérivation des eaux, L. 211-1, L211-3 et L. 214-1 et suivants et les articles R.211-1 à R.214-60 relatifs aux procédures d'autorisation et de déclaration ;

VU les dispositions du schéma directeur d'aménagement et de gestion des eaux (SDAGE) du bassin Adour-Garonne approuvé le 10 mars 2022 ;

VU l'arrêté préfectoral du 18 juin 2013 approuvant le S.A.G.E. « Nappes Profondes de Gironde » révisé ;

VU l'arrêté préfectoral du 28 février 2005 constatant la liste des communes incluses dans les zones de répartition des eaux ;

VU l'arrêté préfectoral n° E2007/18/1 en date du 14/12/2007 portant déclaration d'utilité publique sur la dérivation et l'instauration des périmètres de protection et portant autorisation sur le prélèvement et la distribution des eaux du forage « L'ENCUSE 2 » sur la commune de ETAULIERS ;

VU l'arrêté préfectoral n° E2007/18/2 en date du 14/12/2007 portant déclaration d'utilité publique sur la dérivation et l'instauration des périmètres de protection et portant autorisation sur le prélèvement et la distribution des eaux du forage « PAS DE L'ANE – LES RENTES » sur la commune de SAINT – SAVIN – DE - BLAYE ;

VU l'arrêté préfectoral n° E2007/18/3 en date du 14/12/2007 portant déclaration d'utilité publique sur la dérivation et l'instauration des périmètres de protection et portant autorisation sur le prélèvement et la distribution des eaux des forages « GOURBEUIL PUIT 1 » et « GOURBEUIL PUIT 2 » sur la commune de SAINT – CIERS – SUR - GIRONDE ;

VU l'arrêté préfectoral n° E2007/18/4 en date du 14/12/2007 portant déclaration d'utilité publique sur la dérivation et l'instauration des périmètres de protection et portant autorisation sur le prélèvement et la distribution des eaux du forage « LLE PAS DE GOURBEUIL » sur la commune de SAINT – CIERS – SUR – GIRONDE ;

VU l'arrêté préfectoral n° E2007/18/5 en date du 14/12/2007 portant déclaration d'utilité publique sur la dérivation et l'instauration des périmètres de protection et portant autorisation sur le prélèvement et la distribution des eaux du forage « SAINT - URBAIN 2 » sur la commune de PUGNAC ;

VU l'arrêté préfectoral en date du 08/03/1972 portant autorisation sur la création et l'exploitation du forage « PINET CHARONNE » situé sur la commune de BERSON ;

VU l'arrêté préfectoral en date du 10/01/1995 portant déclaration d'utilité publique sur l'instauration des périmètres de protection du forage « PINET CHARONNE » et portant autorisation sur la distribution des eaux du forage situé sur la commune de BERSON ;

VU l'arrêté préfectoral en date du 26/07/1978 portant autorisation sur la création et l'exploitation du forage « COMMUNAL - COMTEAU 3 » situé sur la commune de ETAULIERS ;

VU l'arrêté préfectoral en date du 04/02/1993 portant déclaration d'utilité publique sur l'instauration des périmètres de protection du forage « COMMUNAL - COMTEAU 3 » et portant autorisation sur la distribution des eaux du forage situé sur la commune de ETAULIERS ;

VU l'arrêté préfectoral n°61 du 07/08/2008 portant sur la révision des autorisations globales de prélèvement ;

VU l'avis du Syndicat Intercommunal d'Alimentation en Eau potable du BLAYAIS en date du 12 septembre 2022 au titre de la procédure contradictoire ;

CONSIDÉRANT que l'exploitation des ouvrages de prélèvement d'eau potable doit permettre d'assurer la protection des intérêts visés à l'article L. 211-1 du code de l'environnement afin de satisfaire aux exigences de la préservation des écosystèmes aquatiques et de la ressource en eau ;

CONSIDÉRANT la nécessité de protéger les nappes souterraines Miocène, Oligocène, Eocène et Crétacé qui couvrent l'essentiel des besoins en eau potable de la Gironde ;

CONSIDÉRANT que le SAGE « Nappes Profondes de la Gironde », avec notamment sa disposition 68 demande de mettre en œuvre un ajustement raisonnable des volumes maximums autorisés à prélever aux besoins et aux disponibilités des ressources ;

CONSIDÉRANT que le Code de l'urbanisme impose la compatibilité des documents d'urbanisme avec les Schémas d'Aménagement et de Gestion des Eaux (article L130-1) ;

CONSIDÉRANT que le SAGE « Nappes profondes de la Gironde » précise dans son PAGD (partie 4) les éléments à prendre en considération pour juger de la compatibilité d'un document d'urbanisme avec le SAGE, à savoir « la pression que feront peser sur les nappes du SAGE les modalités pratiques de l'alimentation en eau potable du territoire concerné par ces documents d'urbanisme » ;

CONSIDÉRANT qu'il y a lieu d'actualiser l'arrêté préfectoral portant autorisation globale de prélèvement sus-cité ;

CONSIDÉRANT que le Syndicat des eaux du BLAYAIS est tenu de respecter les prescriptions du présent arrêté et celles des arrêtés préfectoraux en vigueur portant sur la déclaration d'utilité publique pour la dérivation des eaux souterraines et la délimitation des périmètres de protection.

SUR PROPOSITION du directeur départemental des Territoires et de la Mer,

ARRÊTE

ARTICLE PREMIER

L'arrêté préfectoral n°61 du 07/08/2008 portant sur la révision des autorisations globales de prélèvement est abrogé et remplacé par le présent arrêté.

ARTICLE 2 - OBJET DE L'AUTORISATION

Le Syndicat des eaux du BLAYAIS dénommé ci-après permissionnaire, est autorisé à prélever, par l'intermédiaire des forages et captages définis dans le tableau ci-après, des eaux destinées à l'alimentation humaine pour des volumes annuels maximums indiqués par unité(s) de gestion identifiée(s).

Pour l'exploitation des ouvrages, le permissionnaire doit se conformer aux dispositions du code de l'environnement, du code de la santé publique, de tous les arrêtés en vigueur relatifs à l'exploitation et la protection des captages.

ARTICLE 3 – LES PRÉLÈVEMENTS AUTORISÉS PAR UNITÉ DE GESTION

Les volumes maximaux annuels autorisés sont :

Commune du captage	Nom du captage	Identifiant BSS (Indice BSS)	Unité de Gestion	m³/h	m³/j	m³/an
BERSON	PINET CHARONNE	BSS001WWFN (Ancien BSS : 07792X0006)	EOCENE CENTRE	100	2 400	800 000
PUGNAC	SAINT – URBAIN 2	BSS001WWGT (Ancien BSS : 07793X0004)	EOCENE CENTRE	120	2 400	600 000
Sous-total : Volume annuel autorisé pour l'Unité de gestion EOCENE CENTRE						950 000
ETAULIERS	LA COMTEAU 3	BSS001WAHQ (Ancien BSS : 07556X0025)	EOCENE NORD	100	2 000	600 000
	L'ENCLOUSE 2	BSS001WAJX (Ancien BSS : 07556X0083)	EOCENE NORD	150	3 000	800 000
SAINT – CIER – SUR – GIRONDE	GOURBEUIL PUIT 1	BSS001VZVA (Ancien BSS : 07552X0003)	EOCENE NORD	50	1 000	200 000

	PAS DE GOURBEUIL	BSS001VZVK (Ancien BSS : 07552X0012)	EOCENE NORD	80	1 600	300 000
	GOURBEUIL PUIT 2	BSS001VZWR (Ancien BSS : 07552X0042)	EOCENE NORD	50	1 000	200 000
SAINT – SAVIN – DE – BLAYE	PAS DE L'ANE – LES RENTES	BSS001WWLC (Ancien BSS : 07794X0007)	EOCENE NORD	70	1 400	450 000
Sous-total : Volume annuel autorisé pour l'Unité de gestion EOCENE NORD						2 550 000
TOTAL des volumes annuels autorisés toutes Unités de Gestion confondues						3 130 000

3.1. PRESCRIPTIONS TECHNIQUES D'EXPLOITATION :

Dans le cas où les conditions d'exploitation imposent un dépassement des valeurs de débit ou volume journalier ou annuel (ou de passage en mode dégradé), le permissionnaire en informe immédiatement le Préfet (DDTM Police de l'eau, ARS) en précisant la cause (défaillance de captage, casse de réseau, pollution...) et les décisions prises. Il précise dès qu'elles sont connues les solutions retenues pour remédier à cette situation.

La CLE du SAGE Nappes profondes en est également informée et peut, à la demande de la DDTM, donner un avis sur ces dépassements.

3.2. PRESCRIPTIONS ADMINISTRATIVES D'EXPLOITATION :

- Tous les services d'eau doivent obligatoirement saisir et transmettre par voie électronique au système d'information SISPEA les indicateurs techniques et financiers (disposition 30 du SAGE « Nappes Profondes en Gironde »).
- L'autorité administrative a accès sur demande aux derniers bilans et actions menées dans le cadre des politiques d'économie d'eau.
- Le permissionnaire doit respecter les dispositions 27 à 29 du PAGD du SAGE « Nappes Profondes de Gironde » concernant ses obligations en termes de diagnostic de réseau, de plan d'action et de sectorisation de son réseau.
- Le permissionnaire s'engage dans la recherche de ressources de substitution, soit directement sur son territoire soit dans un cadre mutualisé à plus grande échelle.

ARTICLE 4 : DÉCLARATION DES INCIDENTS OU ACCIDENTS

Le permissionnaire est tenu de déclarer au Préfet (DDTM-police de l'eau) sans délai, dans les conditions fixées à l'article L.211-5 du code de l'environnement, les accidents ou incidents intéressant les installations, ouvrages, travaux ou activités faisant l'objet de la présente autorisation et qui sont de nature à porter atteinte aux intérêts mentionnés à l'article L.211-1 du code suscit.

Sans préjudice des mesures que pourra prescrire le Préfet, le permissionnaire devra prendre ou faire prendre toutes dispositions nécessaires pour mettre fin aux causes de l'incident ou accident, pour évaluer ses conséquences et y remédier.

Le permissionnaire demeure responsable des accidents ou dommages qui seraient la conséquence de l'activité ou de l'exécution des travaux et de l'aménagement.

ARTICLE 5 : DURÉE DE L'AUTORISATION DE PRÉLÈVEMENT

La présente autorisation est accordée pour la durée d'exploitation des ouvrages mentionnés dans le présent arrêté. En cas de modification des ouvrages, de mise en service d'un nouvel ouvrage ou d'abandon d'un ouvrage existant, la présente autorisation doit être révisée.

ARTICLE 6 : CARACTÈRE DE L'AUTORISATION DE PRÉLÈVEMENT

L'autorisation est accordée à titre personnel, précaire et révocable sans indemnité de l'Etat exerçant ses pouvoirs de police.

Si, à quelque époque que ce soit, l'Administration décidait dans un but d'intérêt général, notamment du point de vue de la lutte contre la pollution des eaux et leur régénération, dans le but de satisfaire ou de concilier les intérêts mentionnés à l'article L.211-1 du code de l'environnement, de modifier d'une manière temporaire ou définitive l'usage des avantages concédés par le présent arrêté, le permissionnaire ne pourrait réclamer aucune indemnité.

Faute par le bénéficiaire de se conformer dans le délai fixé aux dispositions prescrites, l'administration pourra prononcer la déchéance de la présente autorisation et, prendre les mesures nécessaires pour faire disparaître aux frais du bénéficiaire tout dommage provenant de son fait, ou pour prévenir ces dommages dans l'intérêt de l'environnement, de la sécurité et de la santé publique, sans préjudice de l'application des dispositions pénales relatives au code de l'environnement.

Il en sera de même dans le cas où, après s'être conformé aux dispositions prescrites, le bénéficiaire changerait ensuite l'état des lieux fixé par la présente autorisation, sans y être préalablement autorisé, ou s'il ne maintenait pas constamment les installations en état normal de bon fonctionnement.

ARTICLE 7 : TRANSFERT DE L'AUTORISATION DE PRÉLÈVEMENT

Si le bénéfice de la présente autorisation est transmis à une autre personne que celle qui est mentionnée à l'article 1^{er} du présent arrêté préfectoral, le nouveau bénéficiaire doit en faire la déclaration au Préfet, dans les trois mois qui suivent la prise en charge de l'ouvrage, de l'installation, des travaux ou des aménagements ou le début de l'exercice de son activité.

Cette déclaration mentionne, s'il s'agit d'une personne physique, les noms, prénoms et domicile du nouveau bénéficiaire et, s'il s'agit d'une personne morale, sa dénomination ou sa raison sociale, sa forme juridique, l'adresse de son siège social ainsi que la qualité du signataire de la déclaration. Le préfet en accuse réception dans un délai d'un mois. S'il entend s'opposer au transfert, le préfet notifie son refus motivé dans le délai de deux mois.

ARTICLE 8 : MODIFICATIONS DES PRESCRIPTIONS

A la demande du bénéficiaire de l'autorisation ou à sa propre initiative, le Préfet peut prendre des arrêtés modificatifs ou complémentaires. Ces arrêtés peuvent fixer toutes les prescriptions additionnelles que la protection des éléments mentionnés à l'article L.211-1 du Code de l'Environnement rend nécessaires ou atténuer celles des prescriptions primitives dont le maintien n'est plus justifié.

ARTICLE 9 : RÉSERVE DES DROITS DES TIERS

Les droits des tiers sont et demeurent expressément réservés.

ARTICLE 10 : PUBLICATION ET INFORMATION DES TIERS

Une copie du présent arrêté est adressée à la commune de domiciliation du permissionnaire. L'arrêté est affiché en mairie des communes concernées par les autorisations prescrites pendant une durée minimale d'un mois. Un procès verbal de l'accomplissement de cette formalité est dressé par les soins des maires des communes concernées et transmis à la préfecture (DDTM) dans un délai d'un mois après la date de signature de l'arrêté.

Le présent arrêté sera consultable sur le site Internet de la Préfecture <http://www.gironde.gouv.fr>

L'information des tiers s'effectue dans le respect du secret de la défense nationale, du secret industriel et de tout secret protégé par la loi.

ARTICLE 11 : AUTRES RÉGLEMENTATIONS

La présente autorisation ne dispense pas le permissionnaire de requérir les autorisations nécessitées par l'application d'autres réglementations, notamment celles susceptibles d'être exigées par le code de la santé publique et le code de l'urbanisme.

ARTICLE 12 : DÉLAI ET VOIE DE RECOURS

La présente décision peut être déférée au Tribunal Administratif de Bordeaux (9, rue Tastet - BP 947 - 33063 BORDEAUX CEDEX)

- en ce qui concerne la déclaration d'utilité publique, en application de l'article R 421-1 du code de justice administrative,
 - par toute personne ayant intérêt pour agir, dans un délai de deux mois à compter de son affichage en mairie.
- en ce qui concerne les servitudes publiques, en application de l'article R 421-1 du code de justice administrative :
 - par les propriétaires concernés dans un délai de deux mois à compter de sa notification.
- en ce qui concerne le code de l'environnement, en application des articles L 211-6, L.214-10, du code de l'environnement et dans les conditions prévues à l'article R.514-3.1 dudit code :
 - par le bénéficiaire, dans un délai de deux mois à compter de sa notification,
 - par les tiers, dans un délai d'un an à compter de la publication ou de l'affichage, ce délai étant le cas échéant prolongé jusqu'à la fin d'une période de 6 mois suivant la mise en activité de l'installation.

Toute personne peut également saisir dans un délai de deux mois à compter de la notification et de la publication du présent arrêté :

- le Préfet de Gironde d'un recours gracieux, le silence gardé par l'administration pendant plus de deux mois vaut décision de rejet,
- les ministres chargés de la santé et de l'environnement d'un recours hiérarchique ; le silence gardé pendant plus de deux mois vaut décision de rejet.

Cette personne dispose alors d'un délai de deux mois pour se pourvoir devant le Tribunal Administratif de Bordeaux à compter de la date d'expiration de la période de deux mois ou à compter de la réponse explicite de l'administration.

Le tribunal administratif peut être saisi par l'application informatique « Télé-recours citoyens » accessible par le site internet <https://www.telerecours.fr/>.

ARTICLE 13 : SANCTIONS

- Obstacle à la mission de contrôle des fonctionnaires et agents habilités pour l'application du code de l'environnement

En application de l'article L.173-4 du code de l'environnement, est puni de six mois d'emprisonnement et de 15 000 € d'amende.

- Non-respect des prescriptions fixées par le préfet dans l'arrêté d'autorisation et les arrêtés complémentaires

En application de l'article L.173-3 (1°) du code de l'environnement, est puni de deux ans d'emprisonnement et de 75 000 € d'amende.

ARTICLE 14 : EXÉCUTION

Madame la secrétaire générale de la préfecture de la Gironde,
Monsieur le directeur départemental des Territoires et de la Mer,
sont chargés, chacun en ce qui le concerne, de l'exécution du présent arrêté.

Fait à BORDEAUX, le
La Préfète,

26 DEC. 2022

Fabienne BUCCIO



Syndicat Intercommunal d'Adduction d'Eau Potable et d'Assainissement des Coteaux de l'Estuaire

COMMUNE DE SAMONAC

Réseau d'Adduction d'Eau Potable

Longueur de conduite
Fonte
PVC
Acier
Échelle 1/ 3000

Indice	Première édition	14/06/2024	Établi par J.LAROCHE	Approuvé par S.GUIDOUX	Signature
A					
B					
C					
D					
E					

Syndicat Intercommunal d'Adduction d'Eau Potable et d'Assainissement des Coteaux de l'Estuaire
"SIAEPA des Coteaux de l'Estuaire" - 10000 Samonac - 05 48 87 44 22 - www.siaepa-coteauxdelestuaire.fr

Légende

- Conduite eau potable Fonte

Conduite eau potable Autre

Changement Conduite

Borne Incendie

Poteau Incendie

17

Zone éléments multiples-zoom dans carnet de triangulation

5

Référence hydrant (SDIS)
- Vanne

Vanne fermée

Compteur de sectorisation

Stabilisateur de pression
- Purge

Vidange

Plaque pleine

Ventouse

Limite de Commune

Fond de plan: IGN J+1 à la date d'édition du plan

Plan IGN J+1


RÉSEAU ROUTIER

- Liaison principale, autoroute ou voie rapide
- Liaison régionale
- Liaison locale
- Liaison autre
- Route empierrée
- Accès restreint aux ayants droit
- Accès physiquement impossible
- Chemin
- Sentier

CONSTRUCTIONS ET ÉQUIPEMENTS

- Bâtiment d'usage résidentiel ou individuel
- Bâtiment de services ou commercial
- Bâtiment industriel ou agricole
- Bâtiment sportif
- Bâtiment religieux, bâtiment remarquable (château, monument...)
- Cimetière
- Bassin de natation
- Terrain de sport
- Construction ponctuelle (antenne, éolienne, crois...)

- ZONES D'ACTIVITÉ OU D'INTÉRÊT
- Mairie
- Encente et équipement public

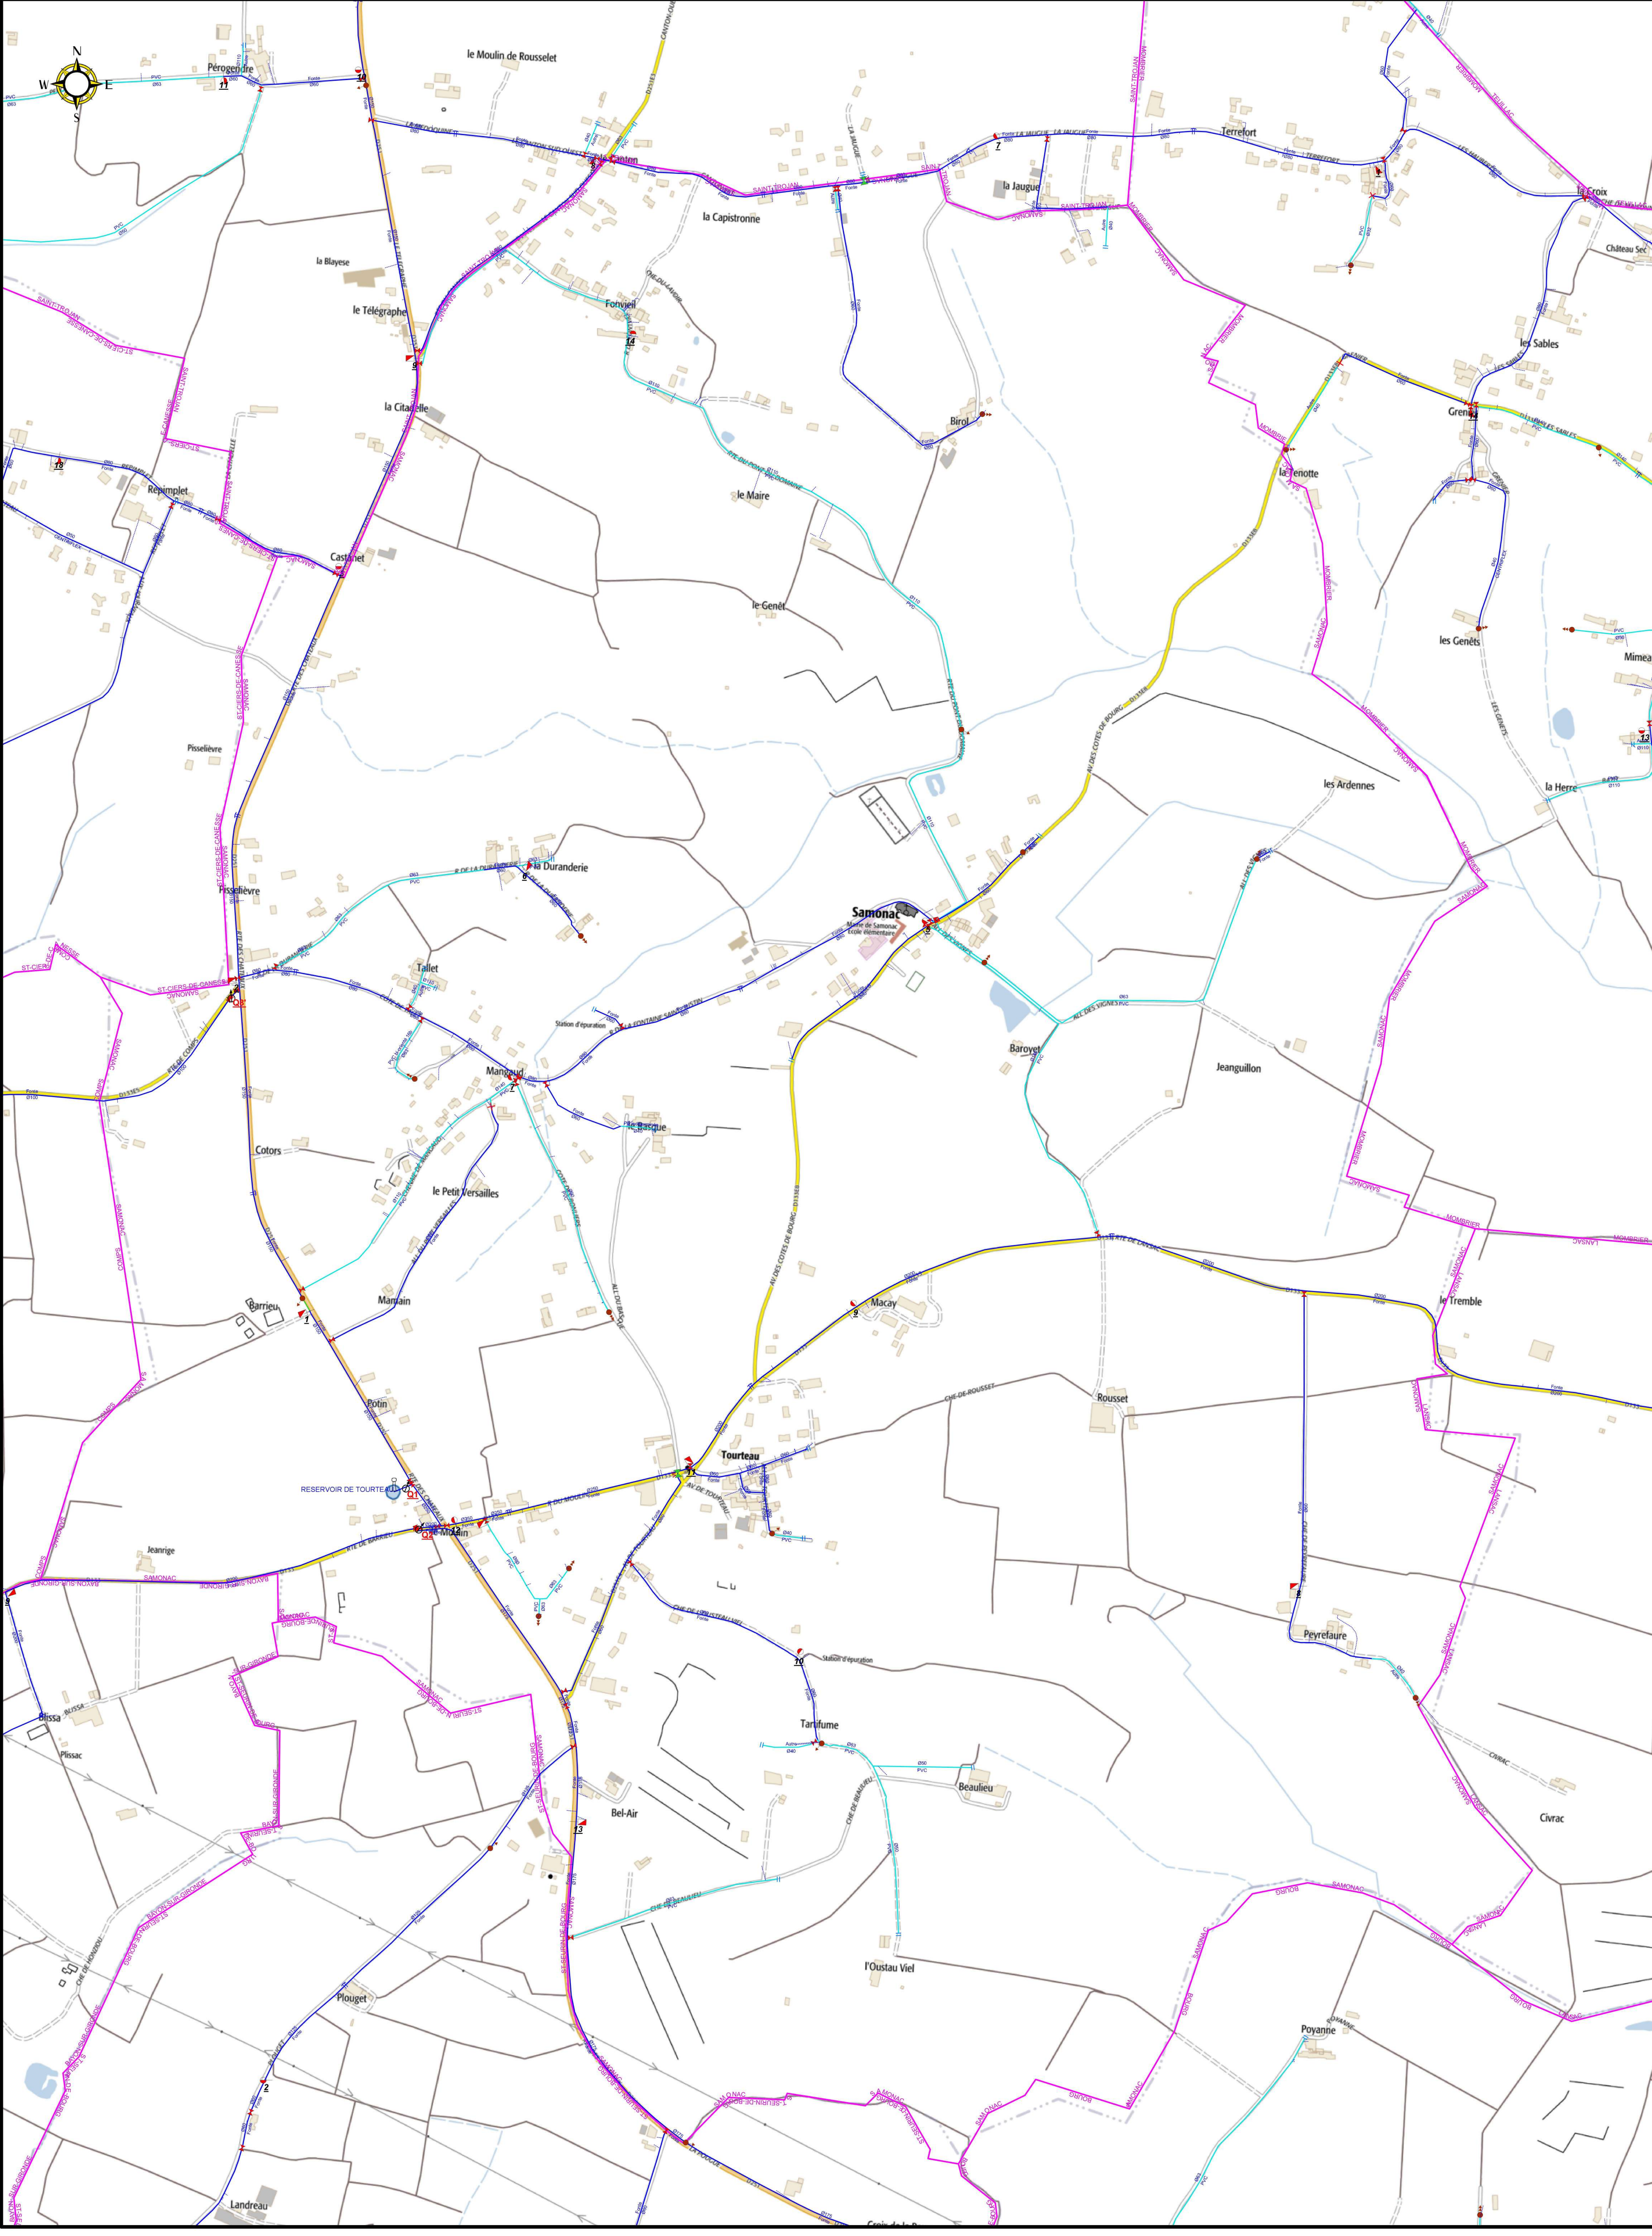



**PRÉFÈTE
DE LA GIRONDE**

*Liberté
Égalité
Fraternité*

**Direction départementale des territoires et de la mer
Service eau et nature
Unité police de l'eau et des milieux aquatiques**

Affaire suivie par :
Ludovic Martin
Nos réf. : D23-00052
Mél : ludovic.martin@gironde.gouv.fr

Bordeaux le 26/01/23

La Préfète

à

**SIAEPA DES COTEAUX DE L'ESTUAIRE
Monsieur le Président
3 rue de la Fontaine Saint – Justin
33710, SAMONAC**

OBJET : Notification de l'Arrêté Préfectoral portant révision de l'autorisation globale de prélèvements d'eau potable



Monsieur le Président,

J'ai l'honneur de vous adresser ci-joint l'arrêté préfectoral portant révision de l'autorisation globale de prélèvements d'eau potable par Unité de Gestion du SAGE Nappes Profondes de votre collectivité.


Cet arrêté est permanent et tient compte de projections jusqu'en 2035. Si, à compter de 2028, vous détectiez des divergences entre les éléments de l'arrêté et la réalité des prélèvements de votre collectivité, une demande de réévaluation de votre autorisation globale pourra être examinée.

Si vous souhaitez des explications complémentaires concernant cet arrêté ou si les autorisations spécifiques à certains ouvrages nécessitaient des ajustements (volume de prélèvement, régularisation, modification des puissances des pompes, ...), les services de la DDTM, comme le SMEGREG, se tiennent à votre disposition.

Je vous prie de bien vouloir agréer, M. le Président, l'expression de mes salutations distinguées.

Cité administrative
2 rue Jules Ferry – BP 90
33090 Bordeaux Cedex
Tél : 05 47 30 51 72
ddtm-sner@gironde.gouv.fr
www.gironde.gouv.fr

Le chef de la cellule
Gestion Quantitative de l'Eau

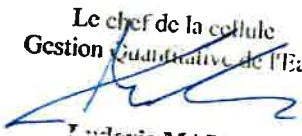
Ludovic MARTIN



**PRÉFÈTE
DE LA GIRONDE**

*Liberté
Égalité
Fraternité*

**Direction départementale des territoires et de la mer
Service eau et nature
Unité police de l'eau et des milieux aquatiques**

Arrêté n°SEN 2022/08/05-118

**portant création de l'autorisation globale de prélèvements par Unité de Gestion du SAGE Nappes
Profondes pour les ouvrages du Syndicat Intercommunal d'Alimentation en Eau Potable et
d'Assainissement des COTEAUX DE L'ESTUAIRE**

La Préfète de la Gironde

VU le code de l'environnement, le Livre II - Titre I^{er} - relatif à la protection de l'eau et des milieux aquatiques et notamment les articles L.215-13 relatif à la dérivation des eaux, L. 211-1, L.211-3 et L. 214-1 et suivants et les articles R.211-1 à R.214-60 relatifs aux procédures d'autorisation et de déclaration ;
VU les dispositions du schéma directeur d'aménagement et de gestion des eaux (SDAGE) du bassin Adour-Garonne approuvé le 10 mars 2022 ;
VU l'arrêté préfectoral du 18 juin 2013 approuvant le S.A.G.E. « Nappes Profondes de Gironde » révisé ;
VU l'arrêté préfectoral du 28 février 2005 constatant la liste des communes incluses dans les zones de répartition des eaux ;
VU l'arrêté préfectoral en date du 07/05/1973 portant autorisation sur la création et l'exploitation du forage « LES DEMOISELLES » situé sur la commune de LANSAC ;
VU l'arrêté préfectoral en date du 05/10/1962 portant autorisation sur la création et l'exploitation du forage « ROQUE DE THAU » situé sur la commune de VILLENEUVE ;
VU l'arrêté préfectoral en date du 27/04/1961 portant autorisation sur la création et l'exploitation du forage « LES ALLEES DES SOUPIRS » situé sur la commune de BLAYE ;
VU les arrêtés préfectoraux en date du 04/08/1977 et du 15/12/1983 portant autorisation sur la création et l'exploitation du forage « TOUT VENT » situé sur la commune de BLAYE ;
VU l'arrêté préfectoral en date du 10/01/1995 portant déclaration d'utilité publique sur l'instauration des périmètres de protection du forage « LES MOISELLES » sur la commune de LANSAC ;
VU l'arrêté préfectoral en date du 10/01/1995 portant déclaration d'utilité publique sur l'instauration des périmètres de protection du forage « ROQUE DE THAU » sur la commune de VILLENEUVE ;
VU l'arrêté préfectoral n°SNER2011/05/20-61 du 25/05/2011 portant sur la révision des autorisations globales de prélèvement pour le Syndicat du BOURGEOIS ;
VU l'arrêté préfectoral n°SNER2011/10/26-89 du 26/10/2011 portant sur la révision des autorisations globales de prélèvement pour la Commune de BLAYE ;
VU l'avis du Syndicat Intercommunal d'Alimentation en Eau Potable et d'Assainissement des COTEAUX DE L'ESTUAIRE en date du 20 septembre 2022 au titre de la procédure contradictoire ;

CONSIDÉRANT que l'exploitation des ouvrages de prélèvement d'eau potable doit permettre d'assurer la protection des intérêts visés à l'article L. 211-1 du code de l'environnement afin de satisfaire aux exigences de la préservation des écosystèmes aquatiques et de la ressource en eau ;

CONSIDÉRANT la nécessité de protéger les nappes souterraines Miocène, Oligocène, Eocène et Crétacé qui couvrent l'essentiel des besoins en eau potable de la Gironde ;

CONSIDÉRANT que le SAGE « Nappes Profondes de la Gironde », avec notamment sa disposition 68 demande de mettre en œuvre un ajustement raisonnable des volumes maximums autorisés à prélever aux besoins et aux disponibilités des ressources ;

CONSIDÉRANT que le Code de l'urbanisme impose la compatibilité des documents d'urbanisme avec les Schémas d'Aménagement et de Gestion des Eaux (article L130-1) ;

CONSIDÉRANT que le SAGE « Nappes profondes de la Gironde » précise dans sont PAGD (partie 4) les éléments à prendre en considération pour juger de la compatibilité d'un document d'urbanisme avec le SAGE, à savoir « la pression que feront peser sur les nappes du SAGE les modalités pratiques de l'alimentation en eau potable du territoire concerné par ces documents d'urbanisme » ;

CONSIDÉRANT qu'il y a lieu d'actualiser l'arrêté préfectoral portant autorisation globale de prélèvement sus-cité ;

CONSIDÉRANT que le Syndicat Intercommunal d'Alimentation en Eau Potable et d'Assainissement des COTEAUX DE L'ESTUAIRE est tenu de respecter les prescriptions du présent arrêté et celles des arrêtés

préfectoraux en vigueur portant sur la déclaration d'utilité publique pour la dérivation des eaux souterraines et la délimitation des périmètres de protection.

SUR PROPOSITION du directeur départemental des Territoires et de la Mer,

ARRÊTE

ARTICLE PREMIER

Les arrêtés préfectoraux n°SNER2011/05/20-61 du 25/05/2011 pour le Syndicat du BOURGEAIS et n°SNER2011/10/26-89 du 26/10/2011 pour la Commune de BLAYE, portant sur la révision des autorisations globales de prélèvement sont abrogés et remplacés par le présent arrêté.

ARTICLE 2 - OBJET DE L'AUTORISATION

Le Syndicat Intercommunal d'Alimentation en Eau Potable et d'Assainissement des COTEAUX DE L'ESTUAIRE dénommé ci-après permissionnaire, est autorisé à prélever, par l'intermédiaire des forages et captages définis dans le tableau ci-après, des eaux destinées à l'alimentation humaine pour des volumes annuels maximums indiqués par unité(s) de gestion identifiée(s).

Pour l'exploitation des ouvrages, le permissionnaire doit se conformer aux dispositions du code de l'environnement, du code de la santé publique, de tous les arrêtés en vigueur relatifs à l'exploitation et la protection des captages.

ARTICLE 3 – LES PRÉLÈVEMENTS AUTORISÉS PAR UNITÉ DE GESTION

Les volumes maximaux annuels autorisés sont :

Commune du captage	Nom du captage	Identifiant BSS (Indice BSS)	Unité de Gestion	m³/h	m³/j	m³/an
LANSAC	LES MOISELLES	BSS001WWWL (Ancien BSS : 07796X0101)	EOCENE CENTRE	150	2 400	876 000
VILLENEUVE	ROQUE DE THAU	BSS001WWMP (Ancien BSS : 07795X0006)	EOCENE CENTRE	150	2 400	876 000
Sous-total : Volume annuel autorisé pour l'Unité de gestion EOCENE CENTRE						1 120 000
BLAYE	LES ALLEES DES SOUPIRS	BSS001WWWB (Ancien BSS : 07791X0004)	EOCENE MEDOC	70	1 800	500 000
	TOUT VENT	BSS001WWBV (Ancien BSS : 07791X0143)	EOCENE MEDOC	120	2 400	500 000
Sous-total : Volume annuel autorisé pour l'Unité de gestion EOCENE MEDOC						500 000
TOTAL des volumes annuels autorisés toutes Unités de Gestion confondues						1 530 000

3.1. PRESCRIPTIONS TECHNIQUES D'EXPLOITATION :

Dans le cas où les conditions d'exploitation imposent un dépassement des valeurs de débit ou volume journalier ou annuel (ou de passage en mode dégradé), le permissionnaire en informe immédiatement le Préfet (DDTM Police de l'eau, ARS) en précisant la cause (défaillance de captage, casse de réseau, pollution...) et les décisions prises. Il précise dès qu'elles sont connues les solutions retenues pour remédier à cette situation.

La CLE du SAGE Nappes profondes en est également informée et peut, à la demande de la DDTM, donner un avis sur ces dépassements.

3.2. PRESCRIPTIONS ADMINISTRATIVES D'EXPLOITATION :

- Tous les services d'eau doivent obligatoirement saisir et transmettre par voie électronique au système d'information SISPEA les indicateurs techniques et financiers (disposition 30 du SAGE « Nappes Profondes en Gironde »).
- L'autorité administrative a accès sur demande aux derniers bilans et actions menées dans le cadre des politiques d'économie d'eau.
- Le permissionnaire doit respecter les dispositions 27 à 29 du PAGD du SAGE « Nappes Profondes de Gironde » concernant ses obligations en termes de diagnostic de réseau, de plan d'action et de sectorisation de son réseau.
- Le permissionnaire s'engage dans la recherche de ressources de substitution, soit directement sur son territoire soit dans un cadre mutualisé à plus grande échelle.

ARTICLE 4 : DÉCLARATION DES INCIDENTS OU ACCIDENTS

Le permissionnaire est tenu de déclarer au Préfet (DDTM-police de l'eau) sans délai, dans les conditions fixées à l'article L.211-5 du code de l'environnement, les accidents ou incidents intéressant les installations, ouvrages, travaux ou activités faisant l'objet de la présente autorisation et qui sont de nature à porter atteinte aux intérêts mentionnés à l'article L.211-1 du code suscit.

Sans préjudice des mesures que pourra prescrire le Préfet, le permissionnaire devra prendre ou faire prendre toutes dispositions nécessaires pour mettre fin aux causes de l'incident ou accident, pour évaluer ses conséquences et y remédier.

Le permissionnaire demeure responsable des accidents ou dommages qui seraient la conséquence de l'activité ou de l'exécution des travaux et de l'aménagement.

ARTICLE 5 : DURÉE DE L'AUTORISATION DE PRÉLÈVEMENT

La présente autorisation est accordée pour la durée d'exploitation des ouvrages mentionnés dans le présent arrêté. En cas de modification des ouvrages, de mise en service d'un nouvel ouvrage ou d'abandon d'un ouvrage existant, la présente autorisation doit être révisée.

ARTICLE 6 : CARACTÈRE DE L'AUTORISATION DE PRÉLÈVEMENT

L'autorisation est accordée à titre personnel, précaire et révocable sans indemnité de l'Etat exerçant ses pouvoirs de police.

Si, à quelque époque que ce soit, l'Administration décidait dans un but d'intérêt général, notamment du point de vue de la lutte contre la pollution des eaux et leur régénération, dans le but de satisfaire ou de concilier les intérêts mentionnés à l'article L.211-1 du code de l'environnement, de modifier d'une manière temporaire ou définitive l'usage des avantages concédés par le présent arrêté, le permissionnaire ne pourrait réclamer aucune indemnité.

Faute par le bénéficiaire de se conformer dans le délai fixé aux dispositions prescrites, l'administration pourra prononcer la déchéance de la présente autorisation et, prendre les mesures nécessaires pour faire disparaître aux frais du bénéficiaire tout dommage provenant de son fait, ou pour prévenir ces dommages dans l'intérêt de l'environnement, de la sécurité et de la santé publique, sans préjudice de l'application des dispositions pénales relatives au code de l'environnement.

Il en sera de même dans le cas où, après s'être conformé aux dispositions prescrites, le bénéficiaire changerait ensuite l'état des lieux fixé par la présente autorisation, sans y être préalablement autorisé, ou s'il ne maintenait pas constamment les installations en état normal de bon fonctionnement.

ARTICLE 7 : TRANSFERT DE L'AUTORISATION DE PRÉLÈVEMENT

Si le bénéfice de la présente autorisation est transmis à une autre personne que celle qui est mentionnée à l'article 1^{er} du présent arrêté préfectoral, le nouveau bénéficiaire doit en faire la déclaration au Préfet, dans les

trois mois qui suivent la prise en charge de l'ouvrage, de l'installation, des travaux ou des aménagements ou le début de l'exercice de son activité.

Cette déclaration mentionne, s'il s'agit d'une personne physique, les noms, prénoms et domicile du nouveau bénéficiaire et, s'il s'agit d'une personne morale, sa dénomination ou sa raison sociale, sa forme juridique, l'adresse de son siège social ainsi que la qualité du signataire de la déclaration. Le préfet en accuse réception dans un délai d'un mois. S'il entend s'opposer au transfert, le préfet notifie son refus motivé dans le délai de deux mois.

ARTICLE 8 : MODIFICATIONS DES PRESCRIPTIONS

A la demande du bénéficiaire de l'autorisation ou à sa propre initiative, le Préfet peut prendre des arrêtés modificatifs ou complémentaires. Ces arrêtés peuvent fixer toutes les prescriptions additionnelles que la protection des éléments mentionnés à l'article L.211-1 du Code de l'Environnement rend nécessaires ou atténuer celles des prescriptions primitives dont le maintien n'est plus justifié.

ARTICLE 9 : RÉSERVE DES DROITS DES TIERS

Les droits des tiers sont et demeurent expressément réservés.

ARTICLE 10 : PUBLICATION ET INFORMATION DES TIERS

Une copie du présent arrêté est adressée à la commune de domiciliation du permissionnaire. L'arrêté est affiché en mairie des communes concernées par les autorisations prescrites pendant une durée minimale d'un mois. Un procès verbal de l'accomplissement de cette formalité est dressé par les soins des maires des communes concernées et transmis à la préfecture (DDTM) dans un délai d'un mois après la date de signature de l'arrêté.

Le présent arrêté sera consultable sur le site Internet de la Préfecture <http://www.gironde.gouv.fr>

L'information des tiers s'effectue dans le respect du secret de la défense nationale, du secret industriel et de tout secret protégé par la loi.

ARTICLE 11 : AUTRES RÉGLEMENTATIONS

La présente autorisation ne dispense pas le permissionnaire de requérir les autorisations nécessitées par l'application d'autres réglementations, notamment celles susceptibles d'être exigées par le code de la santé publique et le code de l'urbanisme.

ARTICLE 12 : DÉLAI ET VOIE DE RECOURS

La présente décision peut être déférée au Tribunal Administratif de Bordeaux (9, rue Tastet - BP 947 - 33063 BORDEAUX CEDEX)

- en ce qui concerne la déclaration d'utilité publique, en application de l'article R 421-1 du code de justice administrative,
 - par toute personne ayant intérêt pour agir, dans un délai de deux mois à compter de son affichage en mairie.
- en ce qui concerne les servitudes publiques, en application de l'article R 421-1 du code de justice administrative :
 - par les propriétaires concernés dans un délai de deux mois à compter de sa notification.
- en ce qui concerne le code de l'environnement, en application des articles L 211-6, L.214-10, du code de l'environnement et dans les conditions prévues à l'article R.514-3.1 dudit code :
 - par le bénéficiaire, dans un délai de deux mois à compter de sa notification,
 - par les tiers, dans un délai d'un an à compter de la publication ou de l'affichage, ce délai étant le cas échéant prolongé jusqu'à la fin d'une période de 6 mois suivant la mise en activité de l'installation.

Toute personne peut également saisir dans un délai de deux mois à compter de la notification et de la publication du présent arrêté :

- le Préfet de Gironde d'un recours gracieux, le silence gardé par l'administration pendant plus de deux mois vaut décision de rejet,
- les ministres chargés de la santé et de l'environnement d'un recours hiérarchique ; le silence gardé pendant plus de deux mois vaut décision de rejet.

Cette personne dispose alors d'un délai de deux mois pour se pourvoir devant le Tribunal Administratif de Bordeaux à compter de la date d'expiration de la période de deux mois ou à compter de la réponse explicite de l'administration.

Le tribunal administratif peut être saisi par l'application informatique « Télé-recours citoyens » accessible par le site internet <https://www.telerecours.fr/>.

ARTICLE 13 : SANCTIONS

- Obstacle à la mission de contrôle des fonctionnaires et agents habilités pour l'application du code de l'environnement

En application de l'article L.173-4 du code de l'environnement, est puni de six mois d'emprisonnement et de 15 000 € d'amende.


- Non-respect des prescriptions fixées par le préfet dans l'arrêté d'autorisation et les arrêtés complémentaires

En application de l'article L.173-3 (1°) du code de l'environnement, est puni de deux ans d'emprisonnement et de 75 000 € d'amende.

ARTICLE 14 : EXÉCUTION

Madame la secrétaire générale de la préfecture de la Gironde,
Monsieur le directeur départemental des Territoires et de la Mer,
sont chargés, chacun en ce qui le concerne, de l'exécution du présent arrêté.

Fait à BORDEAUX, le 26 DEC. 2022
La Préfète,

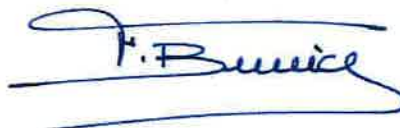

Fabienne BUCCIO

