

PLAN GÉNÉRAL D'ALIGNEMENT


de la Commune de

HERVILLY

PLAN D'ENSEMBLE

1923

Désignation des Rues	N ^{os} des Align ^{ts}	Voies empruntant les Rues	feuilles du plan
Voirie Vicinale			
CHEMINS DE GRANDE COMMUNICATION			
CHEMIN DE ROISEL	1 à 5 - 2 à 6	G.C. n° 24 de Vermand à Cambrai	1 . 2
CHEMIN DE VERMAND	1 à 7 - 2 à 8	_____ d ^o	2
CHEMINS VICINAUX ORDINAIRES			
CHEMIN DE NOBESCOURT	1 à 5 - 2 à 6	CVO n° 5 d'Hervilly à Hancourt	1 . 2
RUE BRETAGNE	1 à 11 - 2 à 14	CVO n° 6 d'Hervilly à Hestécourt	2
RUE DE LA DESSOUS (partie)	1 à 35 - 2 à 28	_____ d ^o	2 . 4
RUE DE L'EGLISE (partie)	1 à 15 - 2 à 20	CVO n° 7 d'Hervilly à Villers Faucon	2 . 3
RUE MAROTTE (partie)	1 à 3 - 2 à 5	_____ d ^o	3
CH ^{ms} de VILLERS FAUCON	1 à 5 - 2 à 6	_____ d ^o	3
Voirie Urbaine			
RUE DE LA DESSOUS (partie)	32 à 38	Voie urbaine	2 . 4
RUE MAROTTE (partie)	1 - 3 - 2 - 4	_____ d ^o	3
PLACE PUBLIQUE	1 à 7 - 2 à 8	_____ d ^o	2 . 3
RUELLE DU CLOS	1 à 15 - 2 à 14	_____ d ^o	2 . 4
RUELLE DE ROISEL	1 à 5 - 2 à 8	_____ d ^o	1 . 2
PIESSENTE de JEANCOURT	1 à 9 - 2 à 10	_____ d ^o	4
TOUR DE VILLE	1 à 15 - 2 à 10 - 12 à 16	_____ d ^o	3 . 4
SENTIER	1 à 5 - 2 à 6	_____ d ^o	3
Ruits de la RUE de l'Eglise	1 à 7	_____ d ^o	2

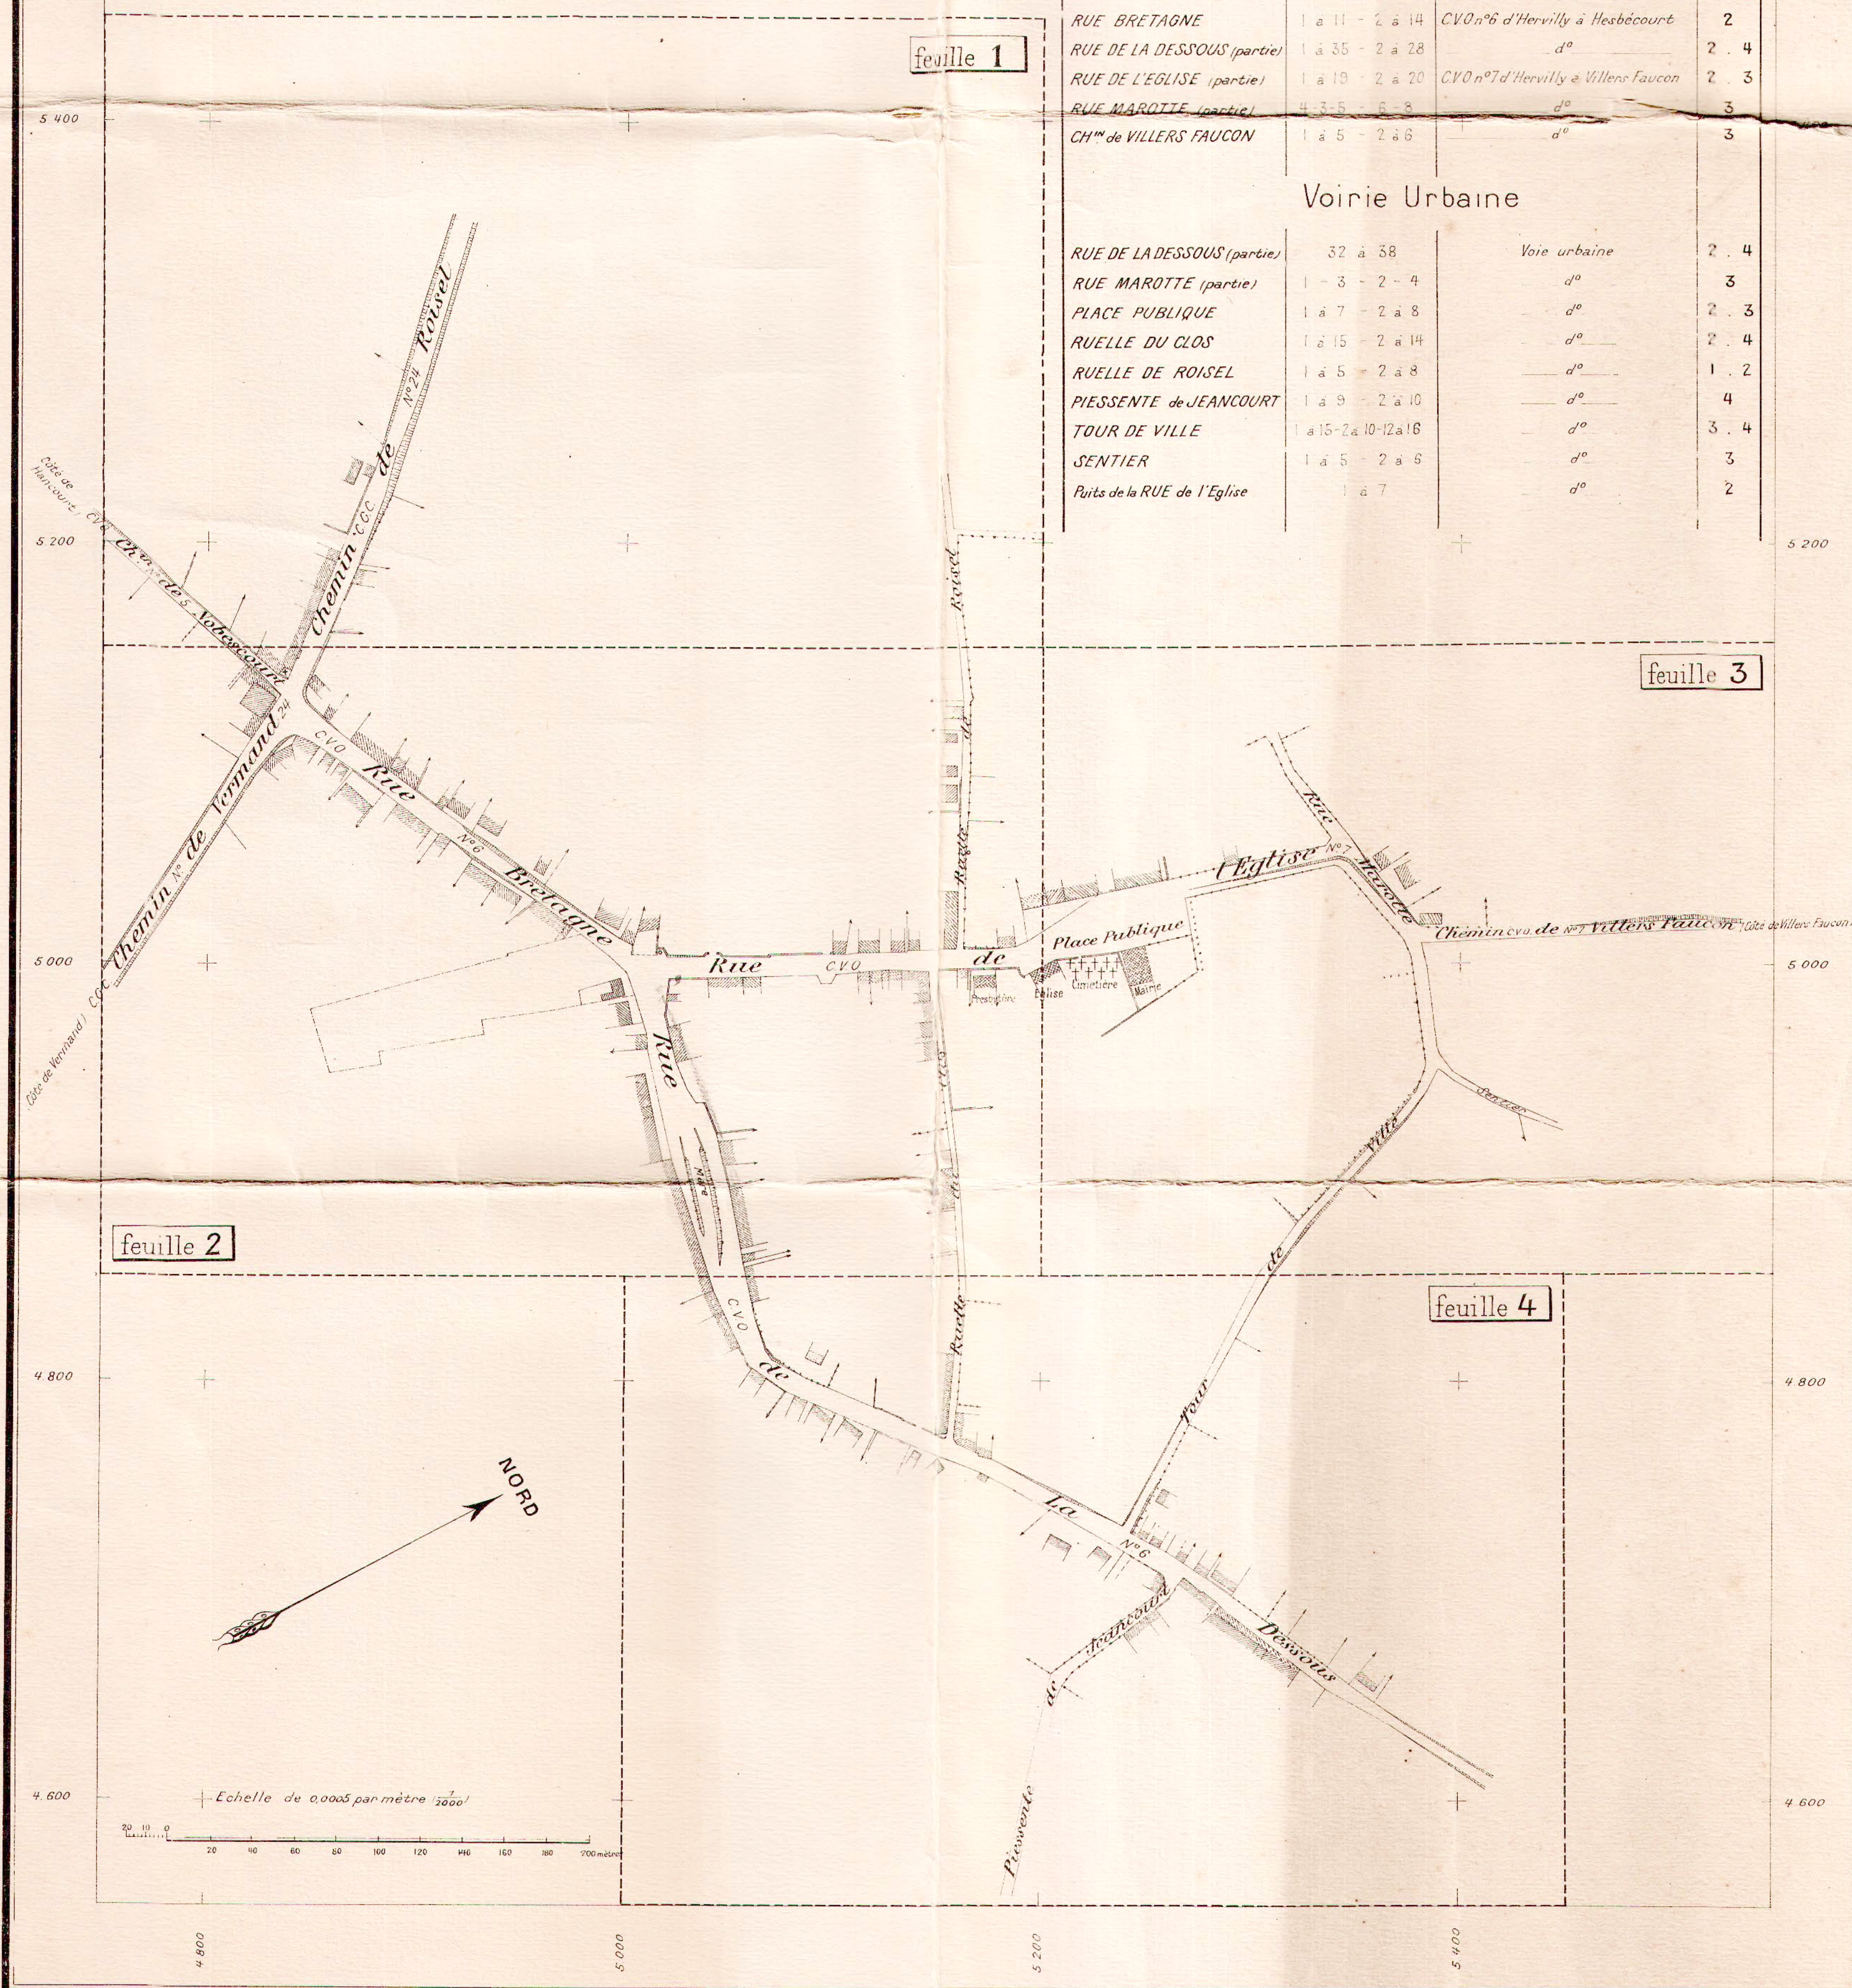

1	
2	3
	4

*Service de la Reconstitution Foncière et du Cadastre
de la Somme*

PLAN GÉNÉRAL D'ALIGNEMENT


+ de la Commune de +

HERVILLY

Levé par M. Granier, Géomètre

FEUILLE 3

1923

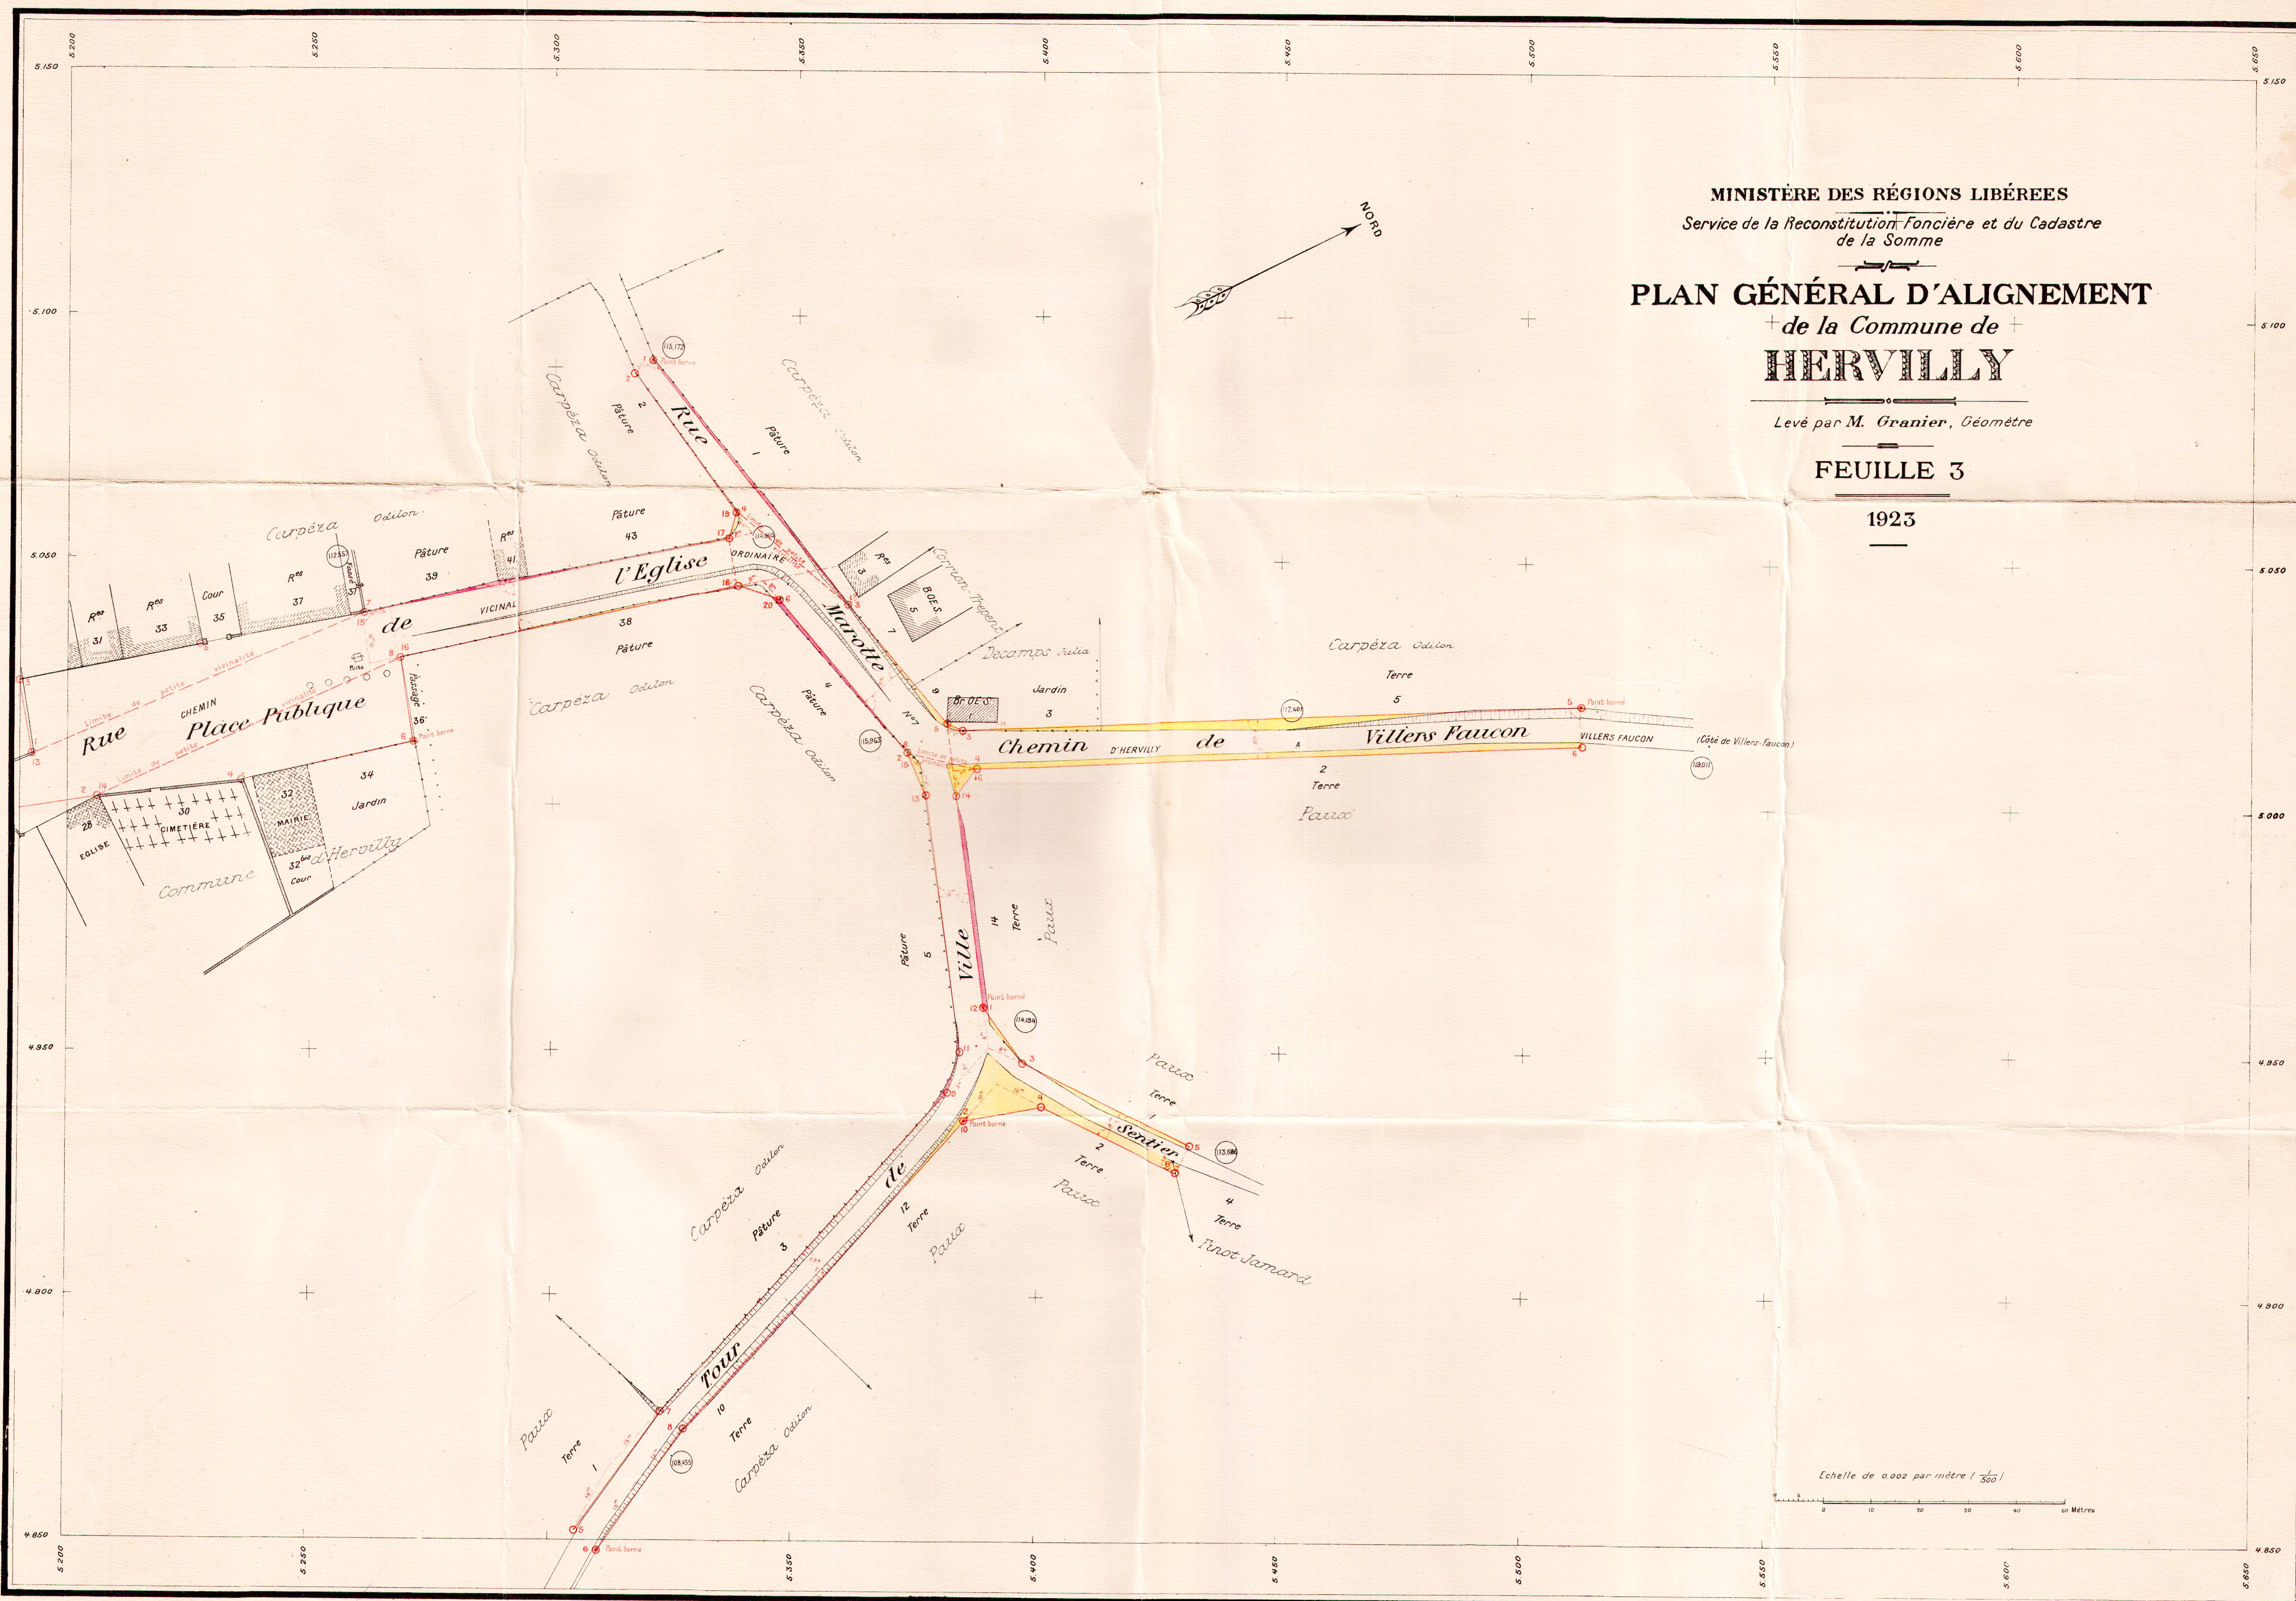

MINISTÈRE DES RÉGIONS LIBÉREES
Service de la Reconstitution Foncière et du Cadastre
de la Somme

PLAN GÉNÉRAL D'ALIGNEMENT de la Commune de **HERVILLY**

Lev. par M. Granier, Géomètre

FEUILLE 2

1923

