

MINISTÈRE DES RÉGIONS LIBÉRÉES
Service de la Reconstitution Foncière et du Cadastre
de la Somme

PLAN GÉNÉRAL D'ALIGNEMENT de la Commune de **RONSSOY**

Dressé par M. Granier, Géomètre
à Amiens


PLAN D'ENSEMBLE

1923

LÉGENDE

- Bâtiment public
- d° en ruines
- Bâtiment privé
- d° en ruines
- Treillage
- Haie

Echelle de 40005 par mètre 1/2000

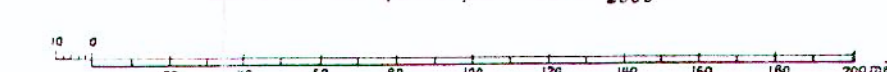

NORD

TABEAU DES RUES ET PLACE

Désignation des Rues	N° des Alignements	Voies empruntant les Rues	Feuilles du plan
Voirie Vicinale			
CHEMINS DE GRANDE COMMUNICATION			
C.C.C. n° 6 de Peronne au Catelet			
RUE DES FAUX	1 à 31 - 2 à 24	d°	3 4
GRANDE RUE	15 à 23	d°	6
RUE DE L'EMPIRE	3 à 5 - 2 à 10	d°	2 6
RUE NEUVE	1 à 4 - 2 à 38	d°	4 5
RUE DE PERONNE	1 à 7 - 2 à 6	d°	3
RUE DE LA CHAUSSEE	1 à 39 - 2 à 32	C.C.C. n° 18 de Belloucourt à Gouscourt et Etrouart	1 2 5 9
RUE VERTE (partie)	1 à 19 - 2 à 14	C.C.C. n° 10 de Templeux la Foie à Hargicourt	3 7
CHEMIN DE VILLERS FAUCON	1 à 3 - 2 à 6	d°	3
CHEMINS VICINAUX ORDINAIRES			
C.V.O. n° 6 de Ronsoy à Bony			
RUE ABRAHAM	1 à 17 - 2 à 16	d°	3 7
RUE BOUDERLIQUE	1 à 13 - 2 à 16	d°	7 8
RUE DE LA FABRIQUE (partie)	1 à 21 - 2 à 18	d°	8 9
Voirie Urbaine			
Voie urbaine			
RUE DE LA CAURE	1 à 21 - 23 à 31 - 26 à 39	d°	4 8
RUE DE LA CHAUSSEE (partie)	6 à 8 - 8 à 8	d°	5 9
RUE LECONTE	1 à 7 - 2 à 5	d°	5 4
RUE NOTRE-DAME	1 à 21 - 2 à 22	d°	3 7
RUE DE LA PAUVRELLE	2 à 6	d°	1
RUE DU PRESBYTERE	1 à 9 - 2 à 10	d°	3 4
RUE VERTE (partie)	5 à 5 - 7 à 7	d°	3
RUELLE DE LA BASSE BOULOGNE	1 à 11 - 2 à 12	d°	4
RUE DU CIMETIERE	1 à 7 - 2 à 10	d°	5
RUELLE DU COMTE	1 à 11 - 2 à 10	d°	2
RUELLE COTELETTE	1 à 5 - 2 à 6	d°	5
RUELLE DU PUIS	1 à 5 - 2 à 6	d°	5
RUELLE DE LA FOURNETTE Supérieure	1 à 9 - 2 à 8	d°	1
RUELLE DU QUINCAILLER	1 à 9 - 2 à 12	d°	5
CHEMIN DU BOIS DU NON	1 à 5 - 2 à 6	d°	9
CHEMIN DE LA PAUVRELLE	1 à 7 - 2 à 6	d°	6
CH ^m DU RONSSOY AU CATELET	1 à 9 - 2 à 9	d°	9
CH ^m DU RONSSOY AU HONNECOURT	2 à 6	d°	6
PLACE PUBLIQUE	1 à 15 - 17 à 25 - 2 à 4	d°	4

MINISTÈRE DES RÉGIONS LIBÉRÉES
Service de la Reconstitution Foncière et du Cadastre
de la Somme

PLAN GÉNÉRAL D'ALIGNEMENT de la Commune de RONSSOY

Levé par M. GRANIER, Géomètre


FEUILLE 9

1925



Echelle de 0,002 par mètre (1/500)
0 5 10 20 30 40 50 60 Mètres

Les alignements rouges n° 1 à 11 et 2 à 12.

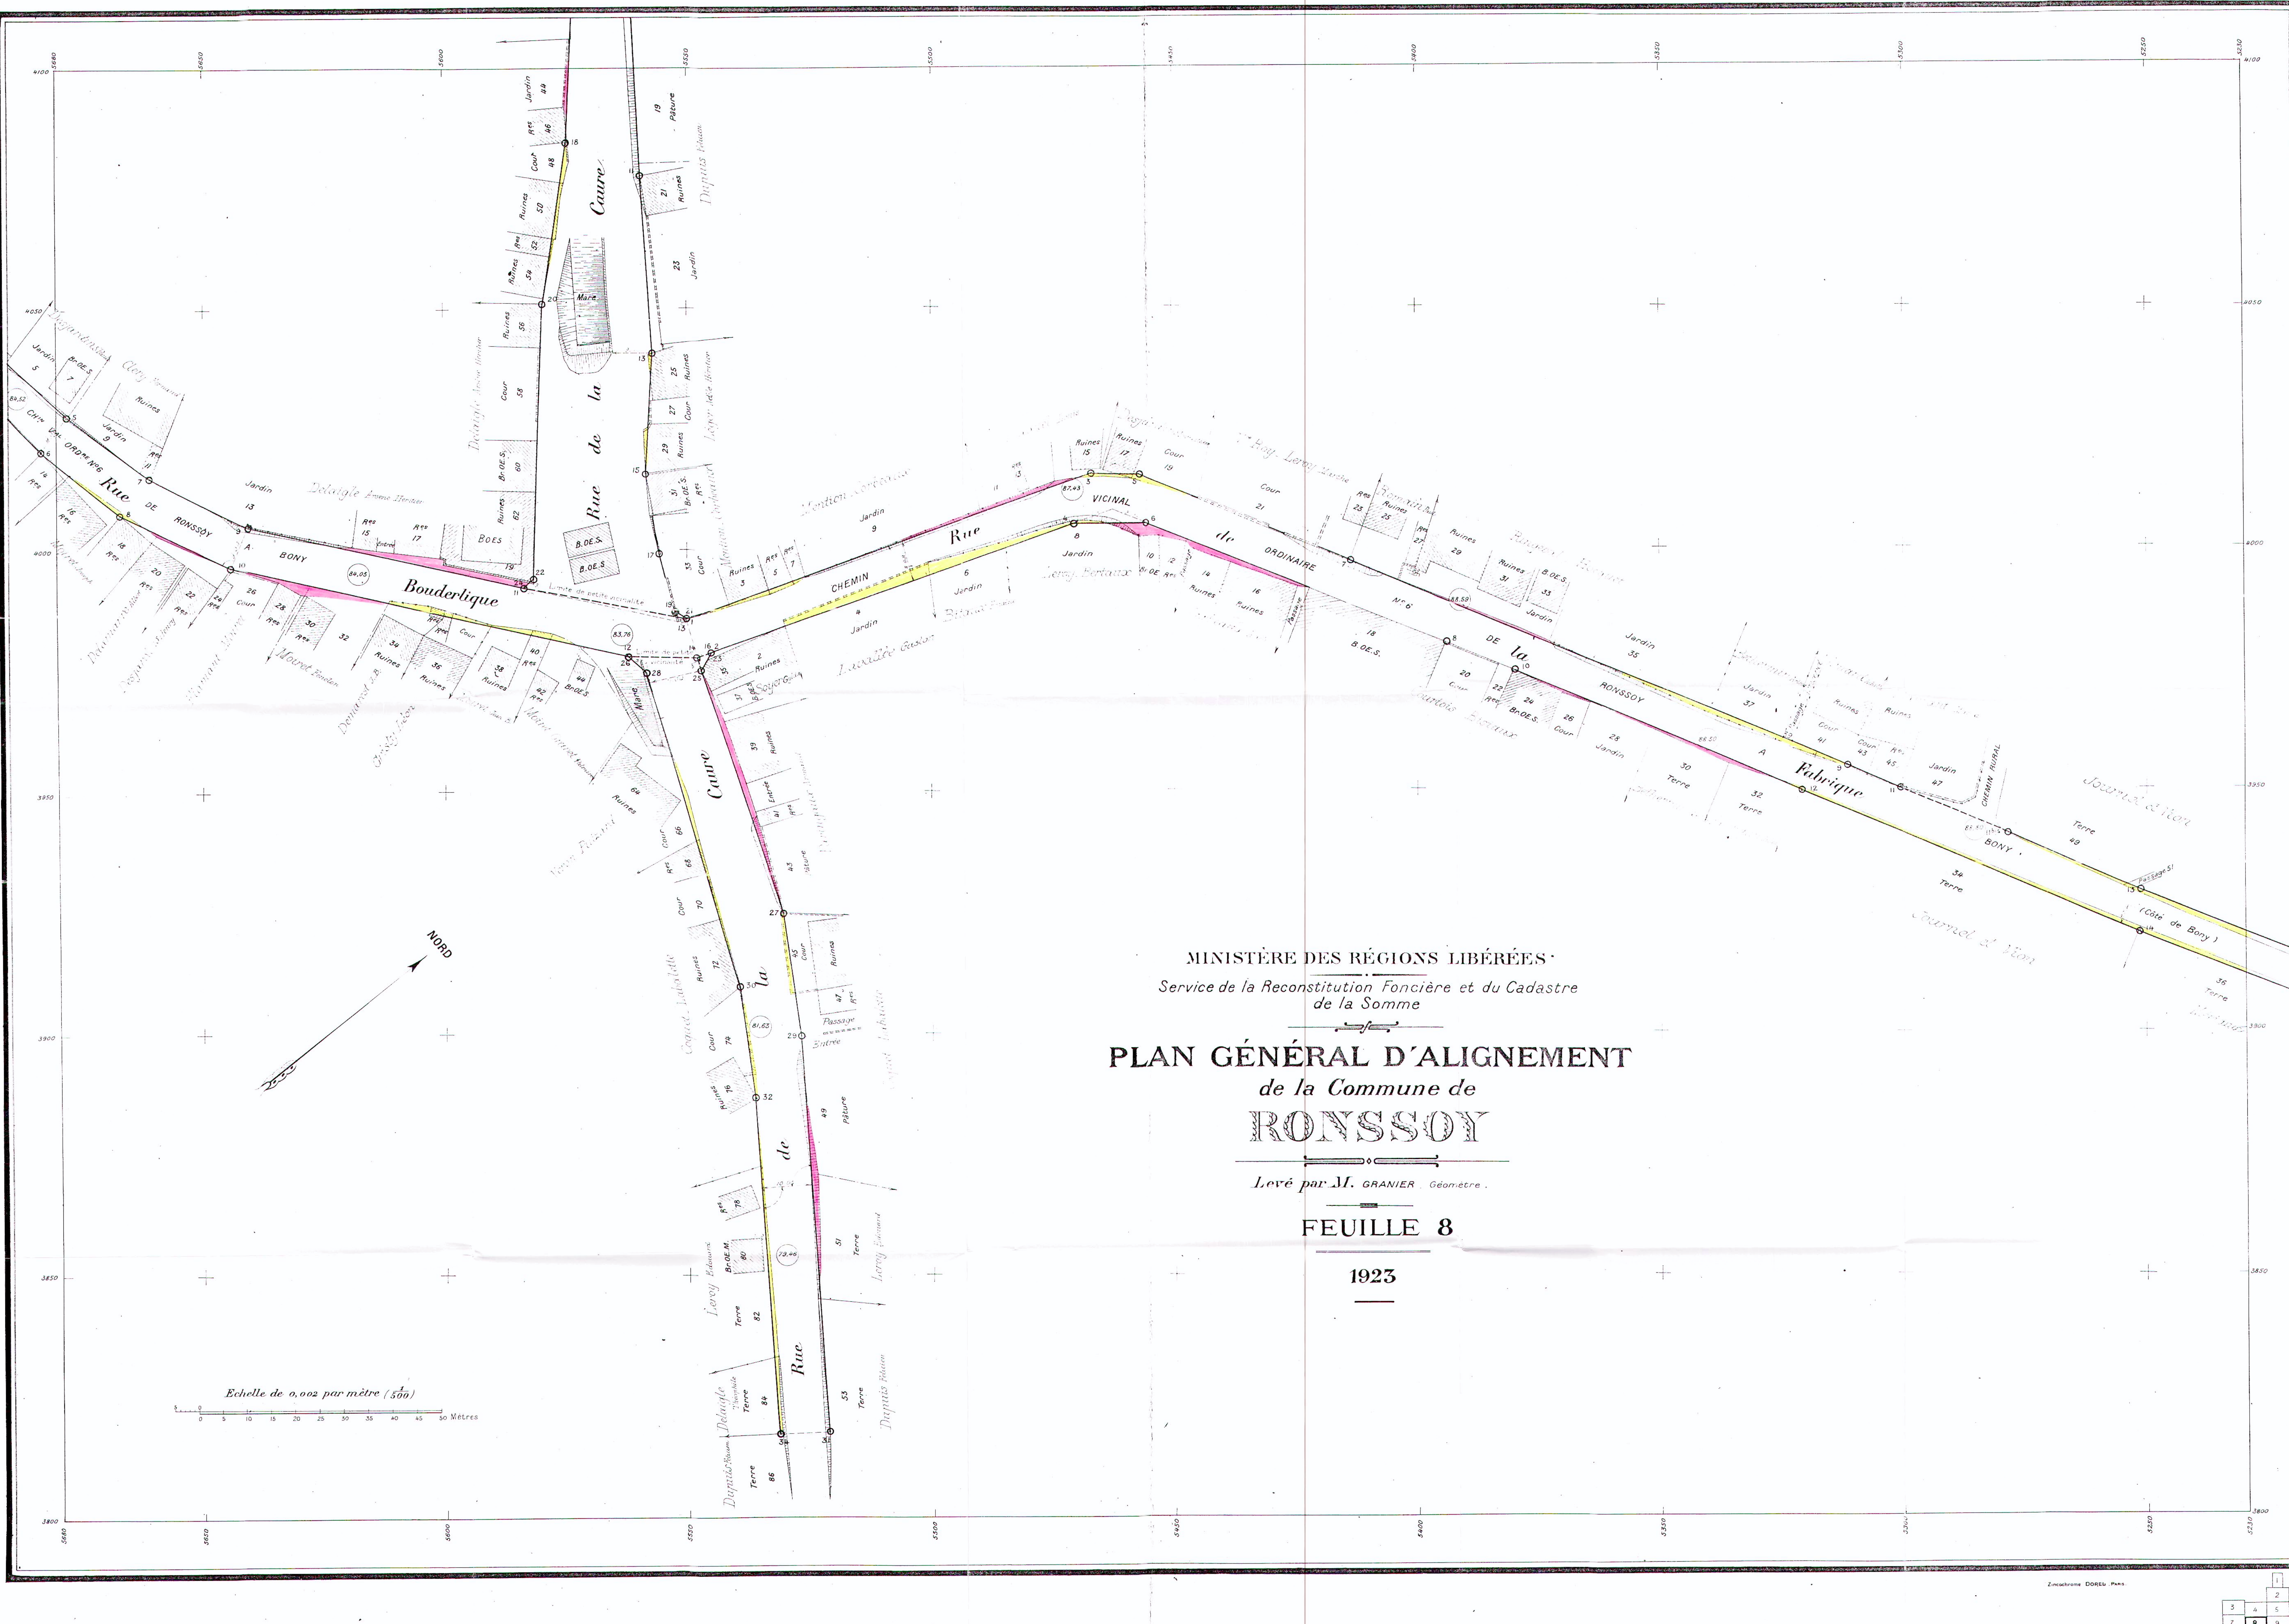

MINISTÈRE DES RÉGIONS LIBÉRÉES
Service de la Reconstitution Foncière et du Cadastre
de la Somme

PLAN GÉNÉRAL D'ALIGNEMENT de la Commune de RONSSOY

Levé par M. GRANIER Géomètre.

FEUILLE 8

1923

Echelle de 0,002 par mètre ($\frac{1}{500}$)
0 5 10 15 20 25 30 35 40 45 50 Mètres

MINISTÈRE DES RÉGIONS LIBÉRÉES
Service de la Reconstitution Foncière et du Cadastre
de la Somme

PLAN GÉNÉRAL D'ALIGNEMENT de la Commune de ROYSSOY

Levé par M. GRANIER, Géomètre.

FEUILLE 5


1923

Les alignements rouges n° 11 à 19 et 22 à 24
à modifier et à remplacer par les alignements rouges
n° 11 à 19 et 22 à 24.

Point de la Commune de Royssoy
dans le département de la Somme.

Echelle de 0,002 par mètre (1/500)

NORD

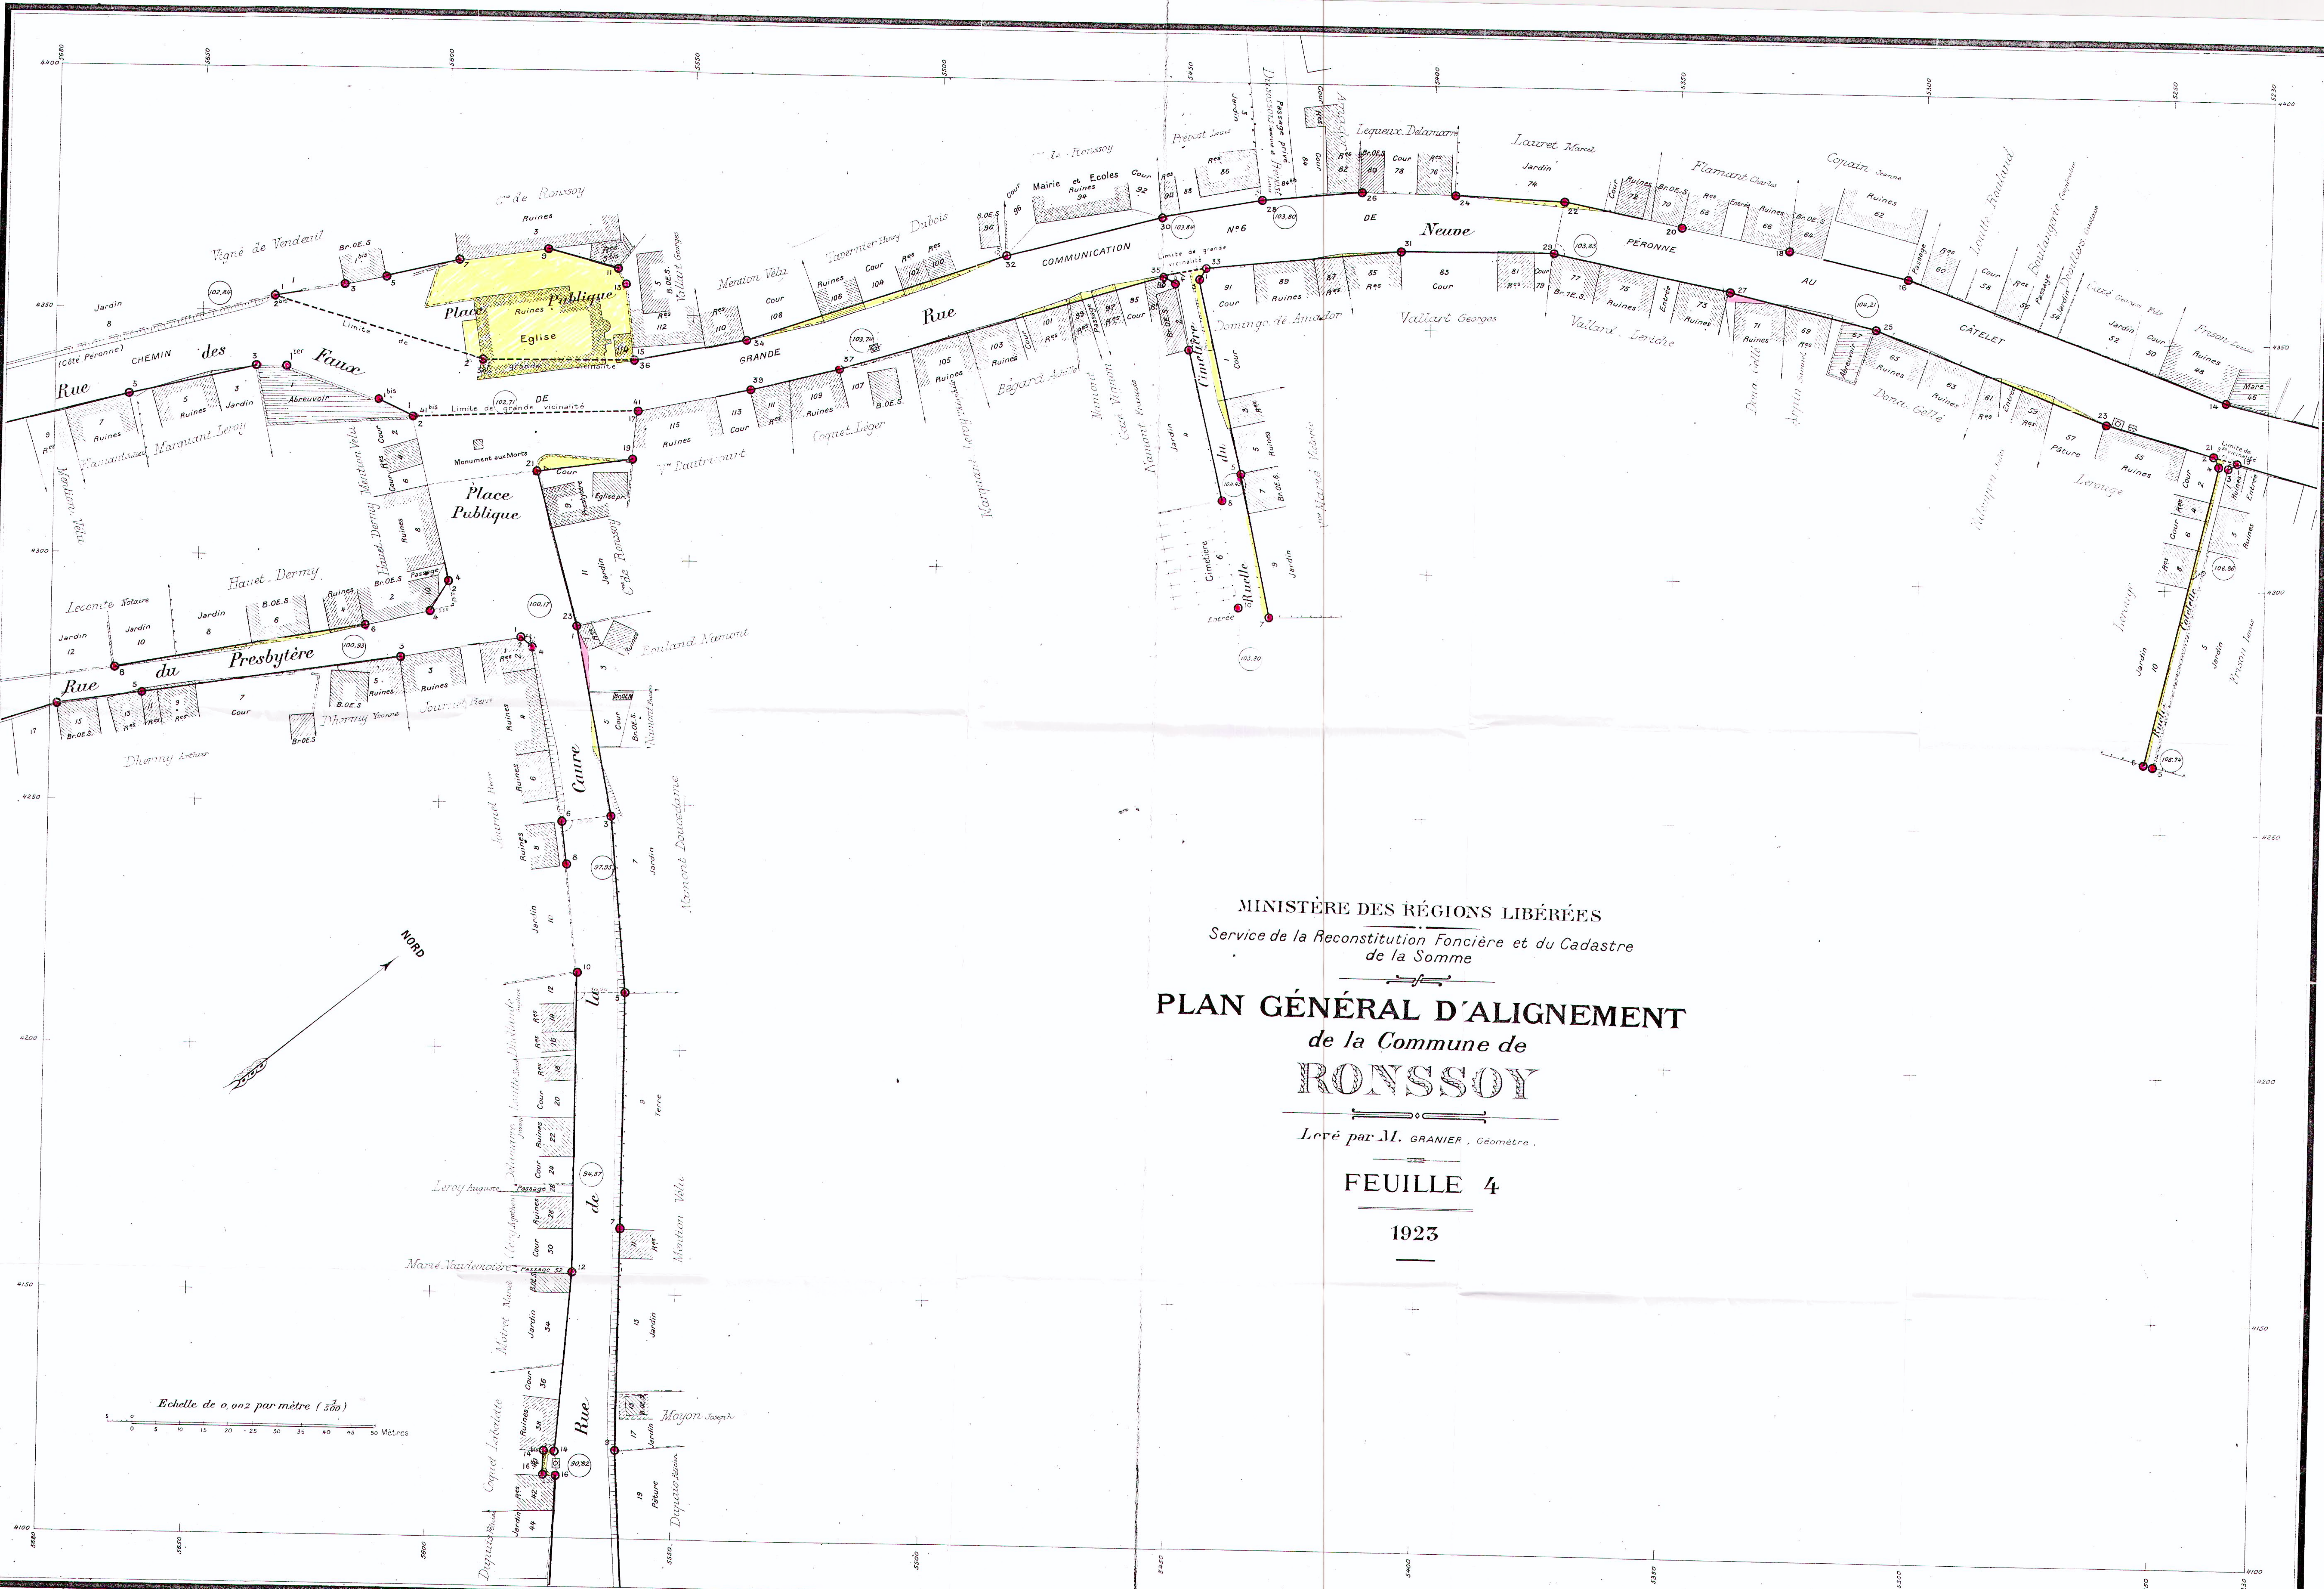

MINISTÈRE DES RÉGIONS LIBÉRÉES
Service de la Reconstitution Foncière et du Cadastre
de la Somme

PLAN GÉNÉRAL D'ALIGNEMENT de la Commune de RONSSOY

Levé par M. GRANIER, Géomètre.

FEUILLE 4

1923

Echelle de 0,002 par mètre (300)


MINISTÈRE DES RÉGIONS LIBÉRÉES
Service de la Reconstitution Foncière et du Cadastre
de la Somme

PLAN GÉNÉRAL D'ALIGNEMENT de la Commune de RONSSOY

Levé par M. GRANIER, Géomètre.

FEUILLE 3

1923

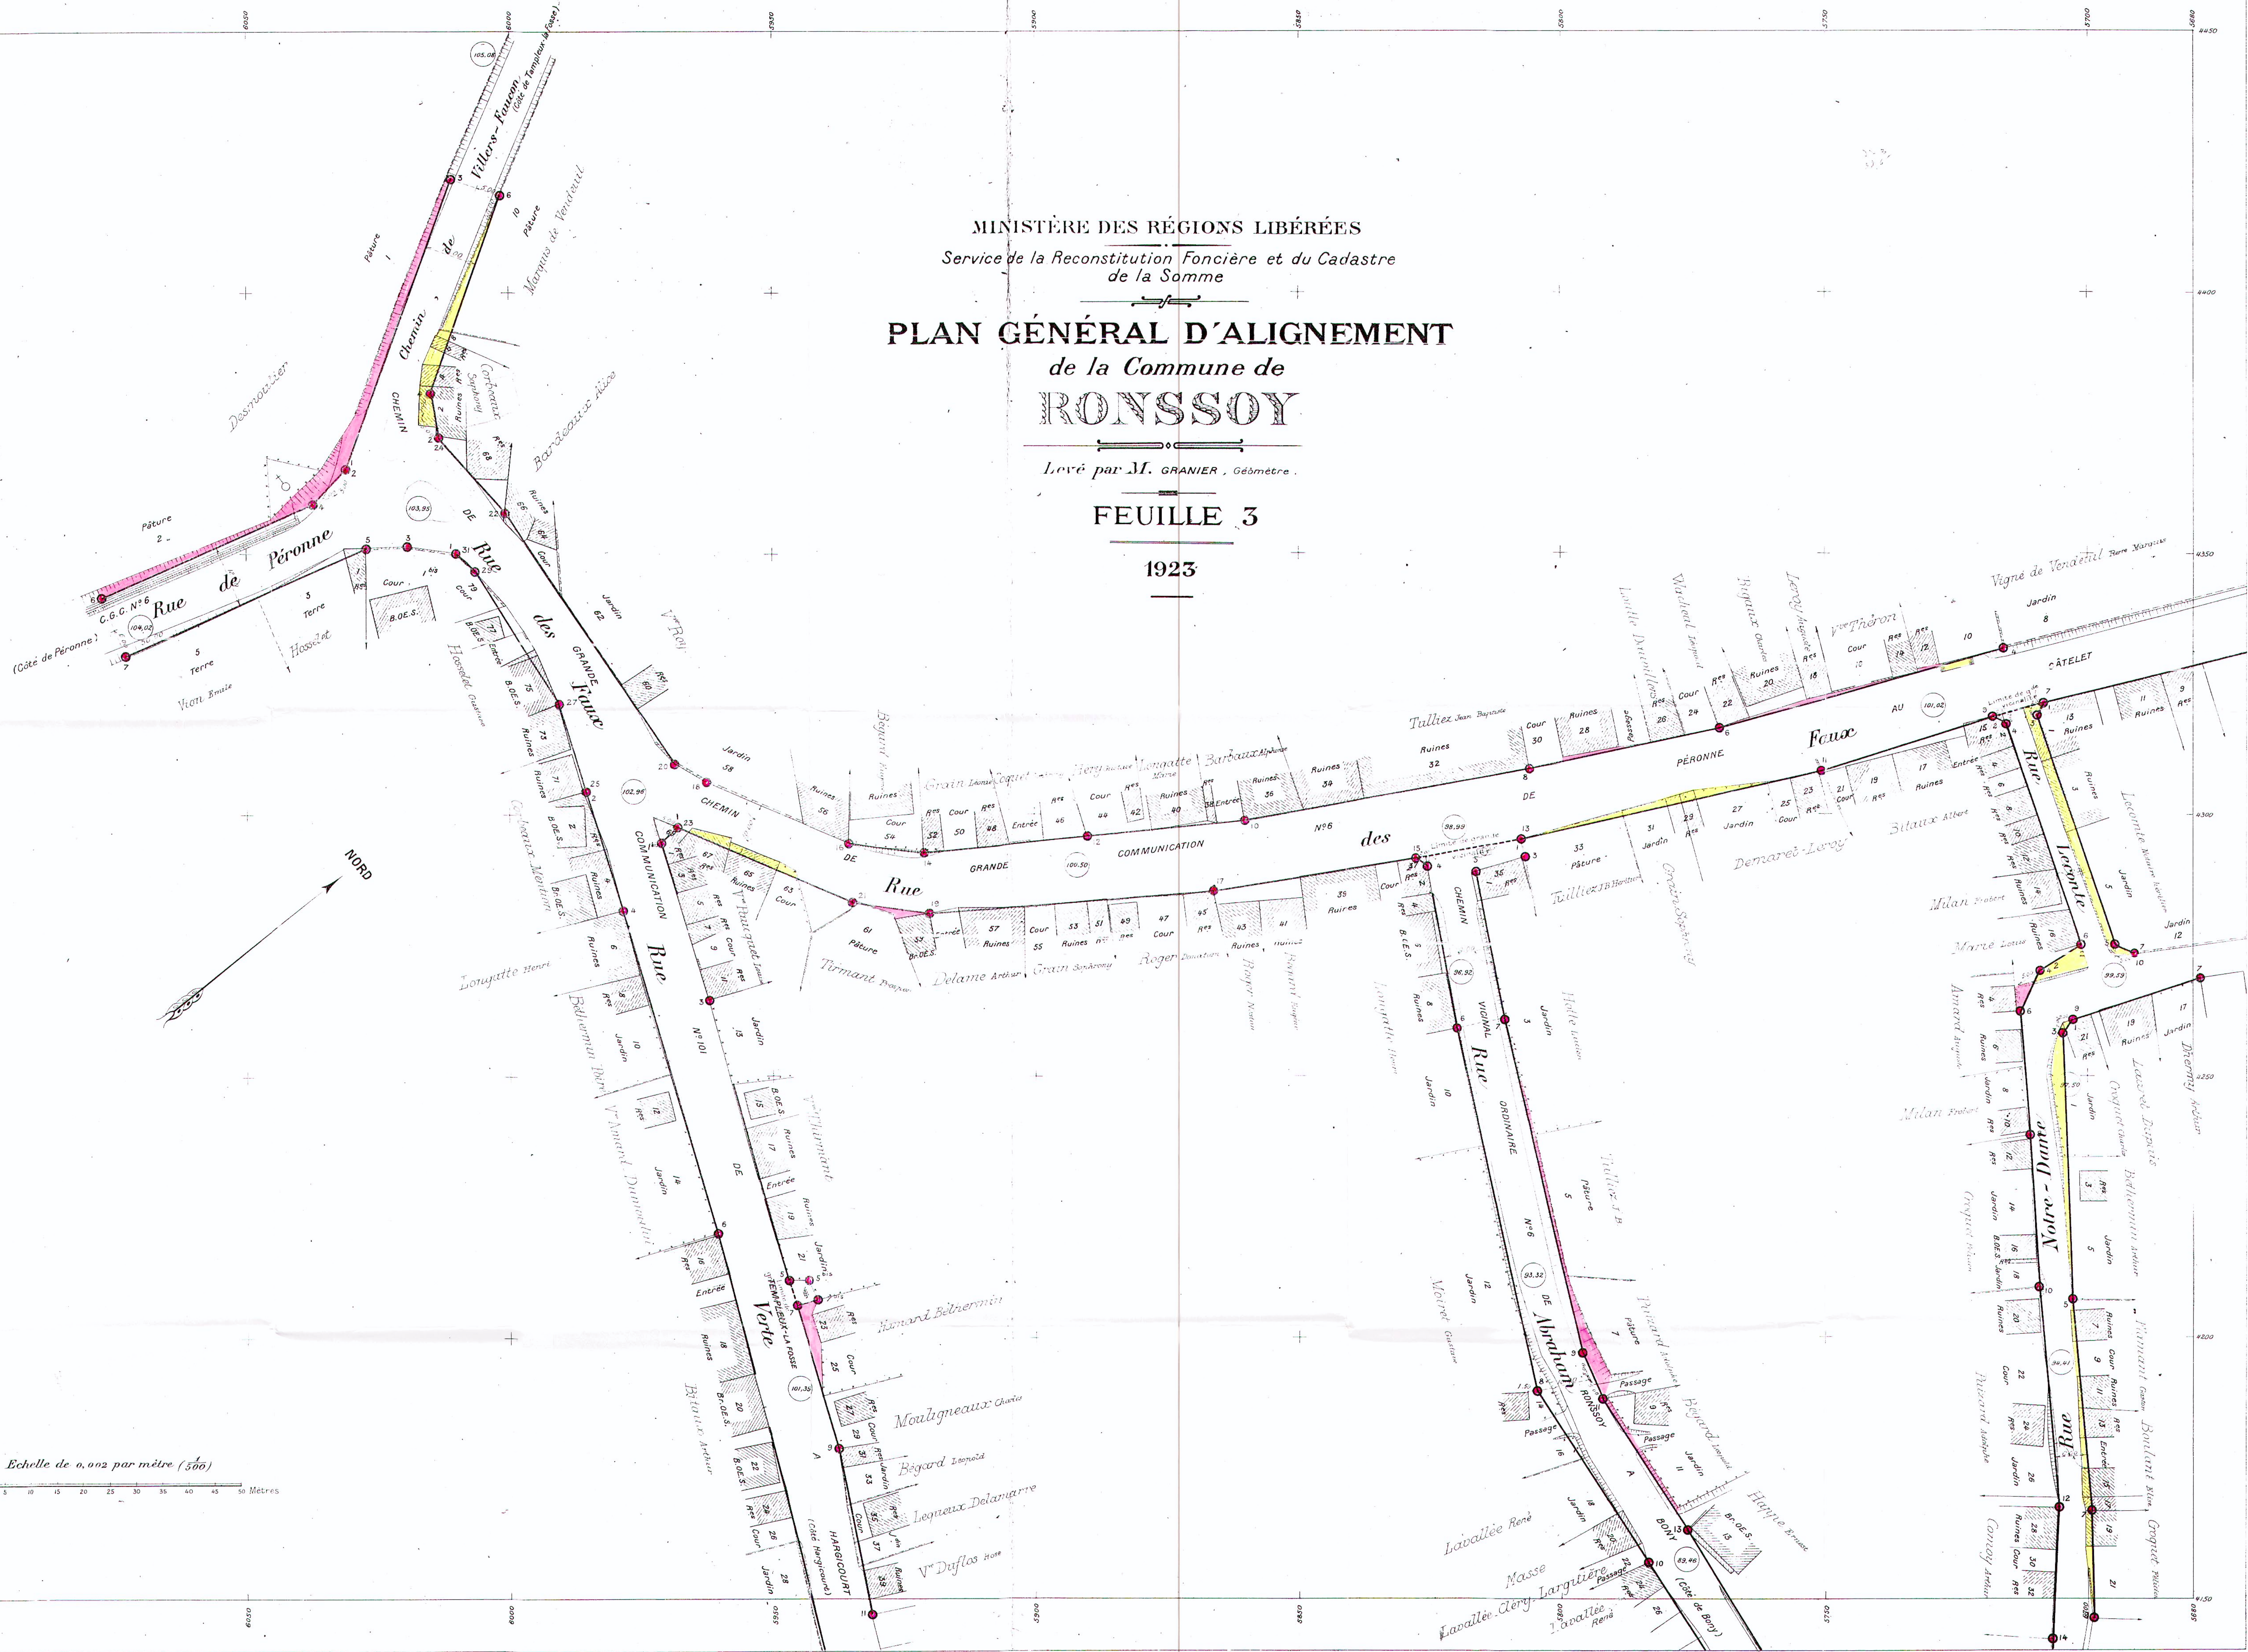

Echelle de 1:500 par mètre (1/500)
0 5 10 15 20 25 30 35 40 45 50 Mètres

1923

