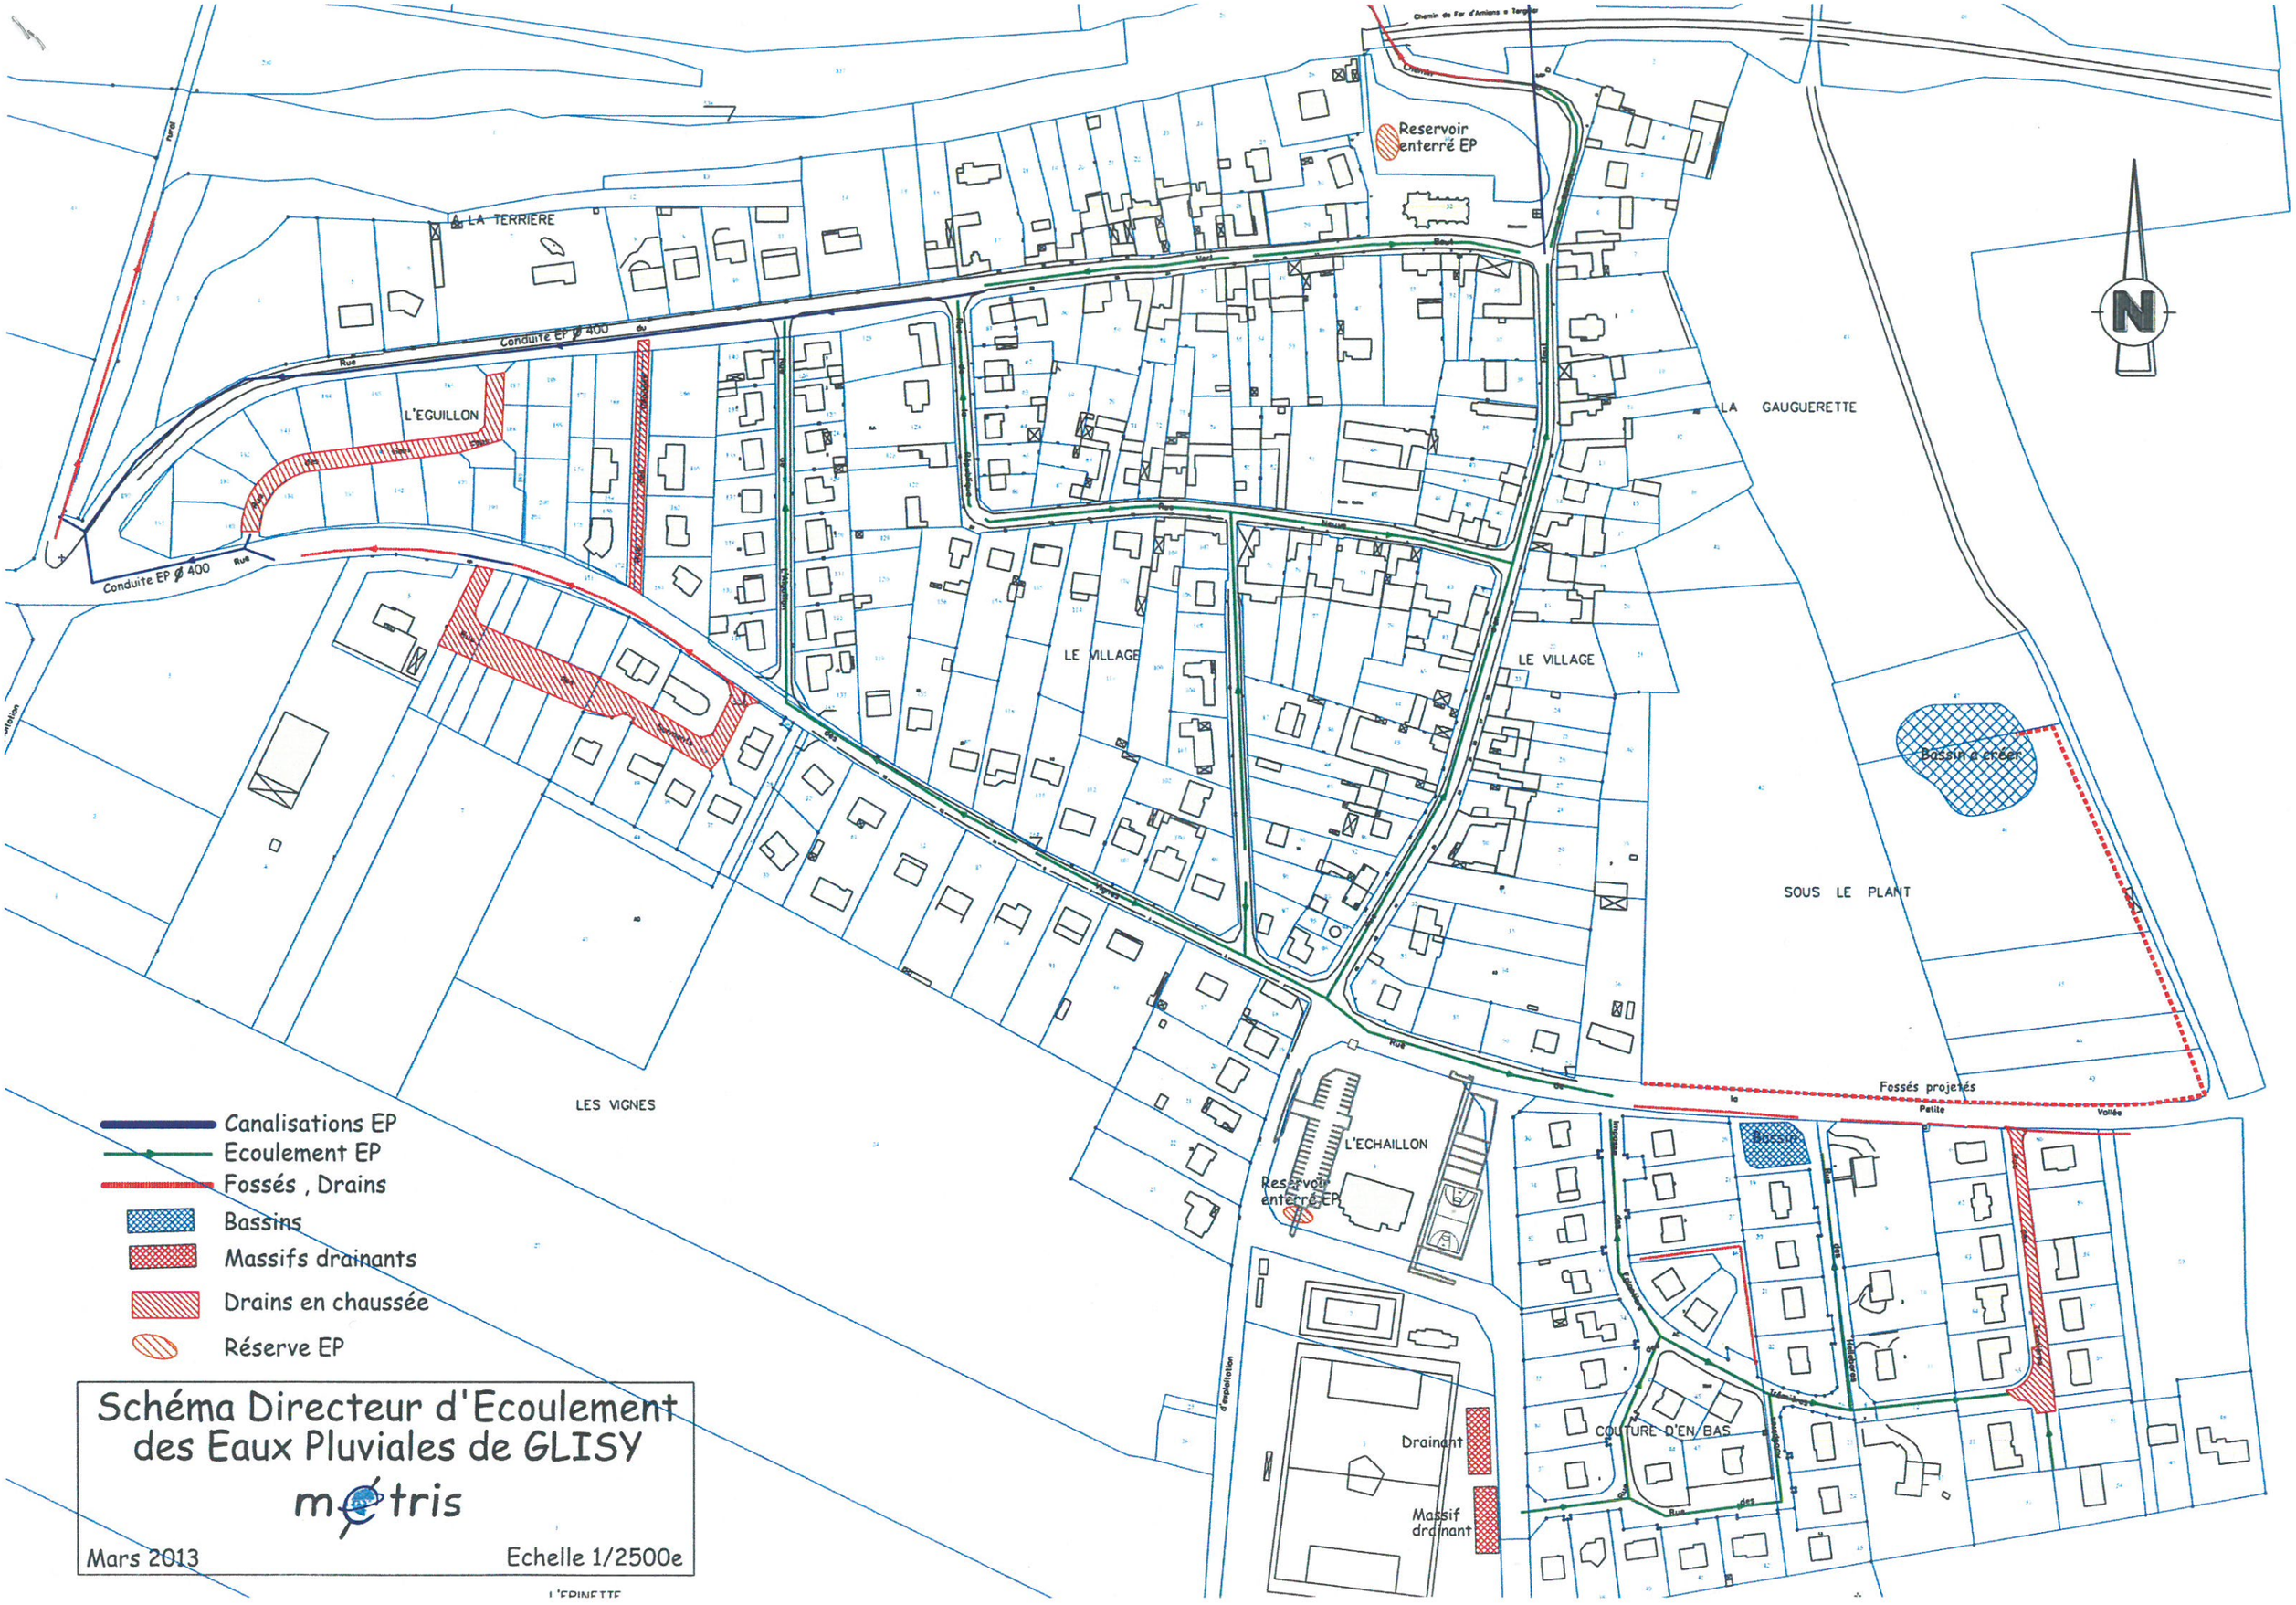
Chemin de Fer d'Amiens a Tergnier
Reservoir enterré EP
LA TERRIERE
Conduite EP Ø 400
L'EGUILLON
Conduite EP Ø 400
LE VILLAGE
LE VILLAGE
LA GAUGUERETTE
Bassin a créer
SOUS LE PLANT
Fossés projetés
LES VIGNES
L'ECHAILLON
Reservoir enterré EP
Bassin
Drainant
Massif drainant
COUTURE D'EN BAS
Canalisations EP
Ecoulement EP
Fossés , Drains
Bassins
Massifs drainants
Drains en chaussée
Réserve EP
Schéma Directeur d'Ecoulement des Eaux Pluviales de GLISY
metris
Mars 2013
Echelle 1/2500e