


SME DE CHALON SUD-OUEST

Plans des réseaux AEP au 7 octobre 2020

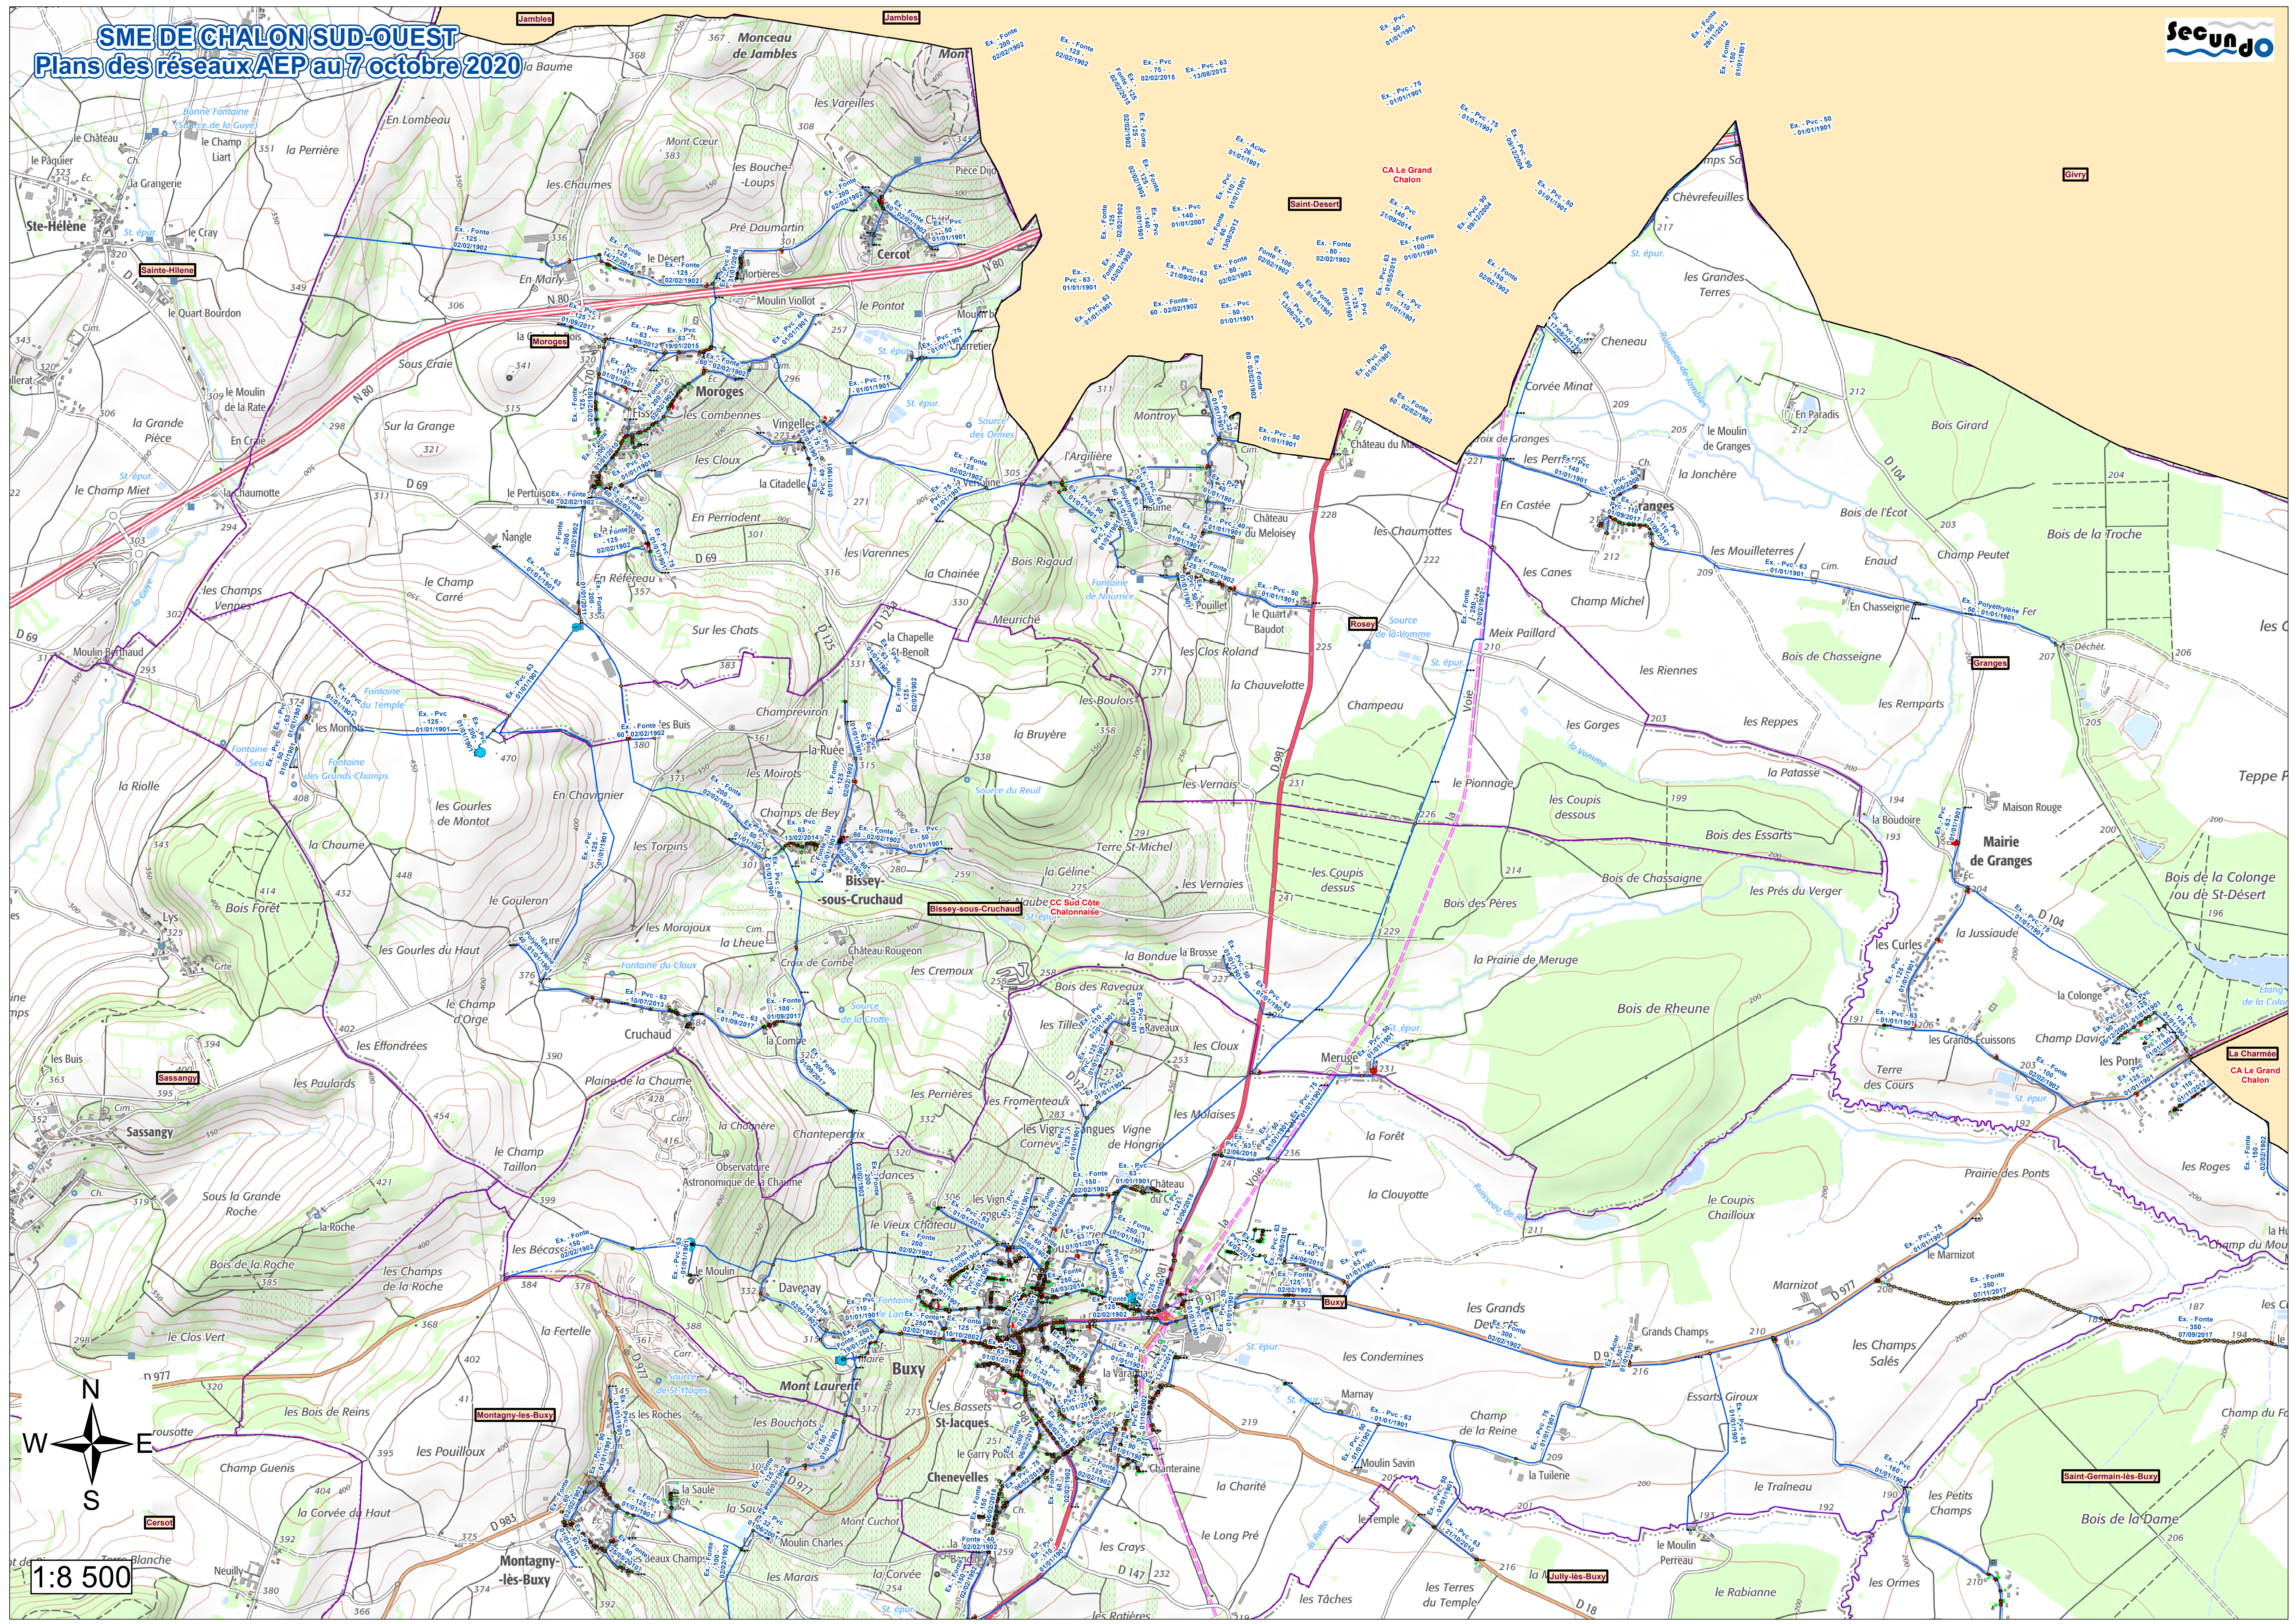

1:8 500