

Communauté de Communes Sud Côte Chalonnaise

Genouilly

PLAN LOCAL D'URBANISME INTERCOMMUNAL

Elaboration prescrite par délibération du conseil communautaire le 18 février 2015
Délibération complémentaire adoptée le 15 mars 2017 portant sur l'extension du périmètre
d'élaboration du PLUI suite à l'intégration de nouvelles communes

Règlement - Partie graphique

Plan de zonage - Zooms sur le bourg et les hameaux



Zooms au 1:2 000

ZONAGE

- Ua : Zone urbaine comprenant les secteurs centraux et bourgs anciens
- Ub : Zone urbaine comprenant les secteurs à dominante pavillonnaire
- Ue : Zone urbaine dédiée aux équipements d'intérêt collectif et services publics
- Uh : Zone urbaine comprenant les hameaux
- Uj : Secteur urbain de jardin
- Ux : Zone urbaine d'activité
- Uxn : Zone urbaine d'activité au sein de laquelle les constructions nouvelles sont interdites
- 1AU : Zone à urbaniser destinée à l'extension et au renouvellement urbain et dédiée aux secteurs à vocation résidentielle et mixte
- A : Zone agricole générale dédiée à l'exercice de l'activité agricole

PROTECTION DU PATRIMOINE NATUREL (ART. L151-23 DU CODE DE L'URBANISME)

- Haies à protéger et/ou à valoriser
- Ripisylve à protéger et/ou à valoriser
- Zone humide protégée
- Patrimoine naturel divers à protéger et/ou à valoriser

PROTECTION DU PATRIMOINE BÂTI (ART. L151-19 DU CODE DE L'URBANISME)

- Patrimoine bâti à protéger et/ou à valoriser

INDICATIONS DIVERSES

- Changement de destination (Art. L151-11 du Code de l'Urbanisme)
- Emplacement réservé (Art. L151-41 du Code de l'Urbanisme)
- Secteur soumis à Orientation d'Aménagement et de Programmation (OAP)
- Cours d'eau et bande tampon de part et d'autre des berges

CONTRAINTES

- Périmètre de nuisance lié à la LGV

CONTEXTE


- Ligne à Grande Vitesse Sud-Est (LGV)
- Limite communale
- Bâtiment du cadastre
- Parcelle cadastrale
- Cimetière
- Hydrographie

Numéro d'ER Motif Surface en m²


27	Création d'une aire de stationnement pour l'école	536
28	Création d'une aire de stationnement	484

0 50 100 150 200 m


Sources : Données cadastrales DGFIP 2022-04 / SOBERCO ENVIRONNEMENT / URBICAND

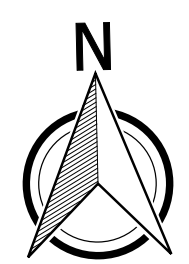


Localisation des zooms sur la commune

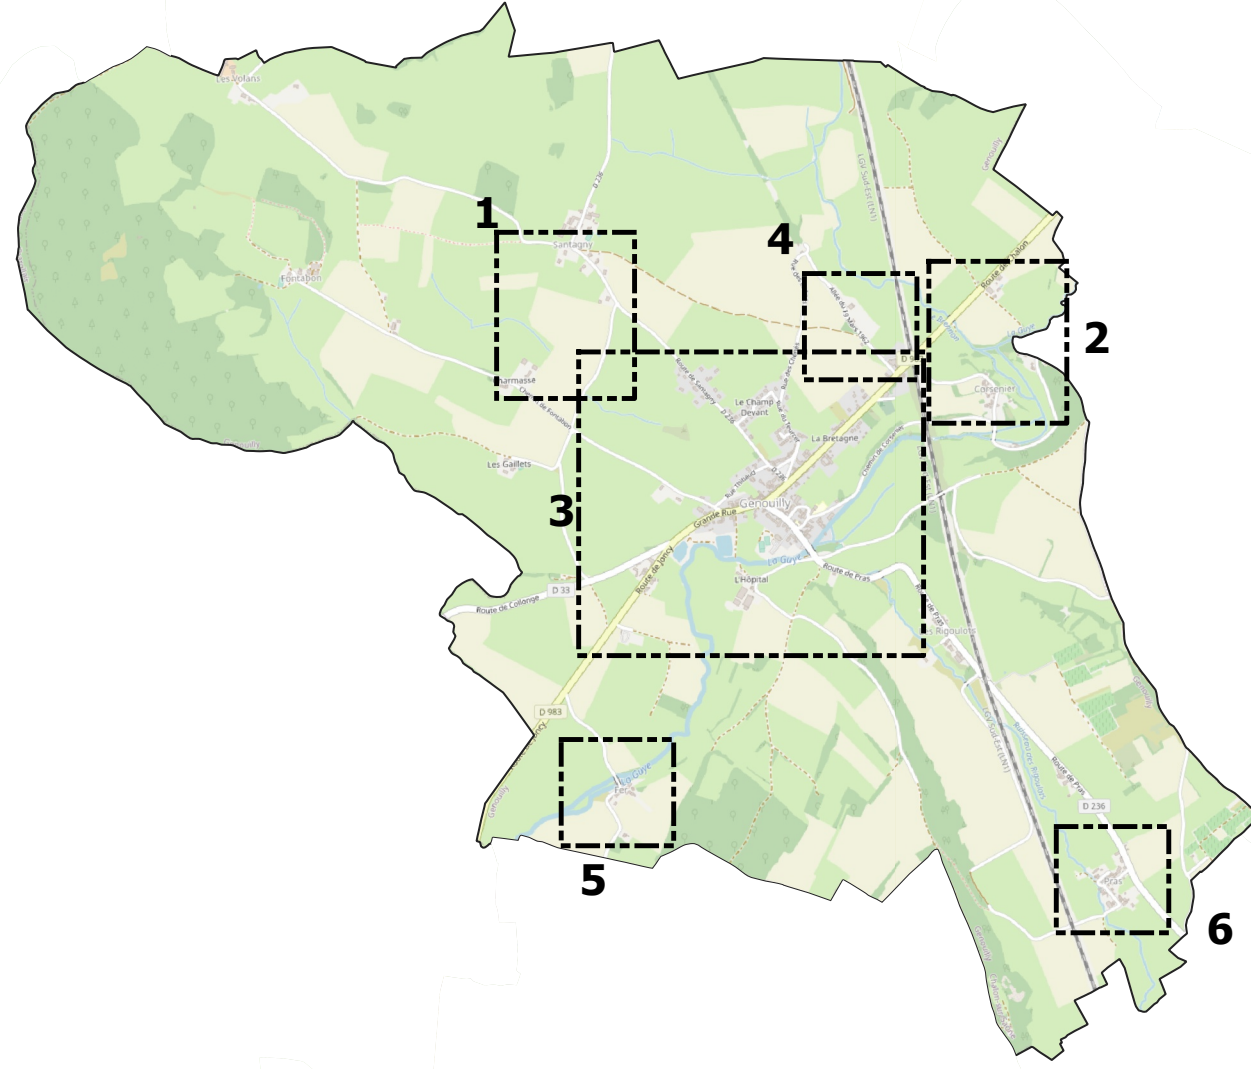


1 - Santagny / Charmasse

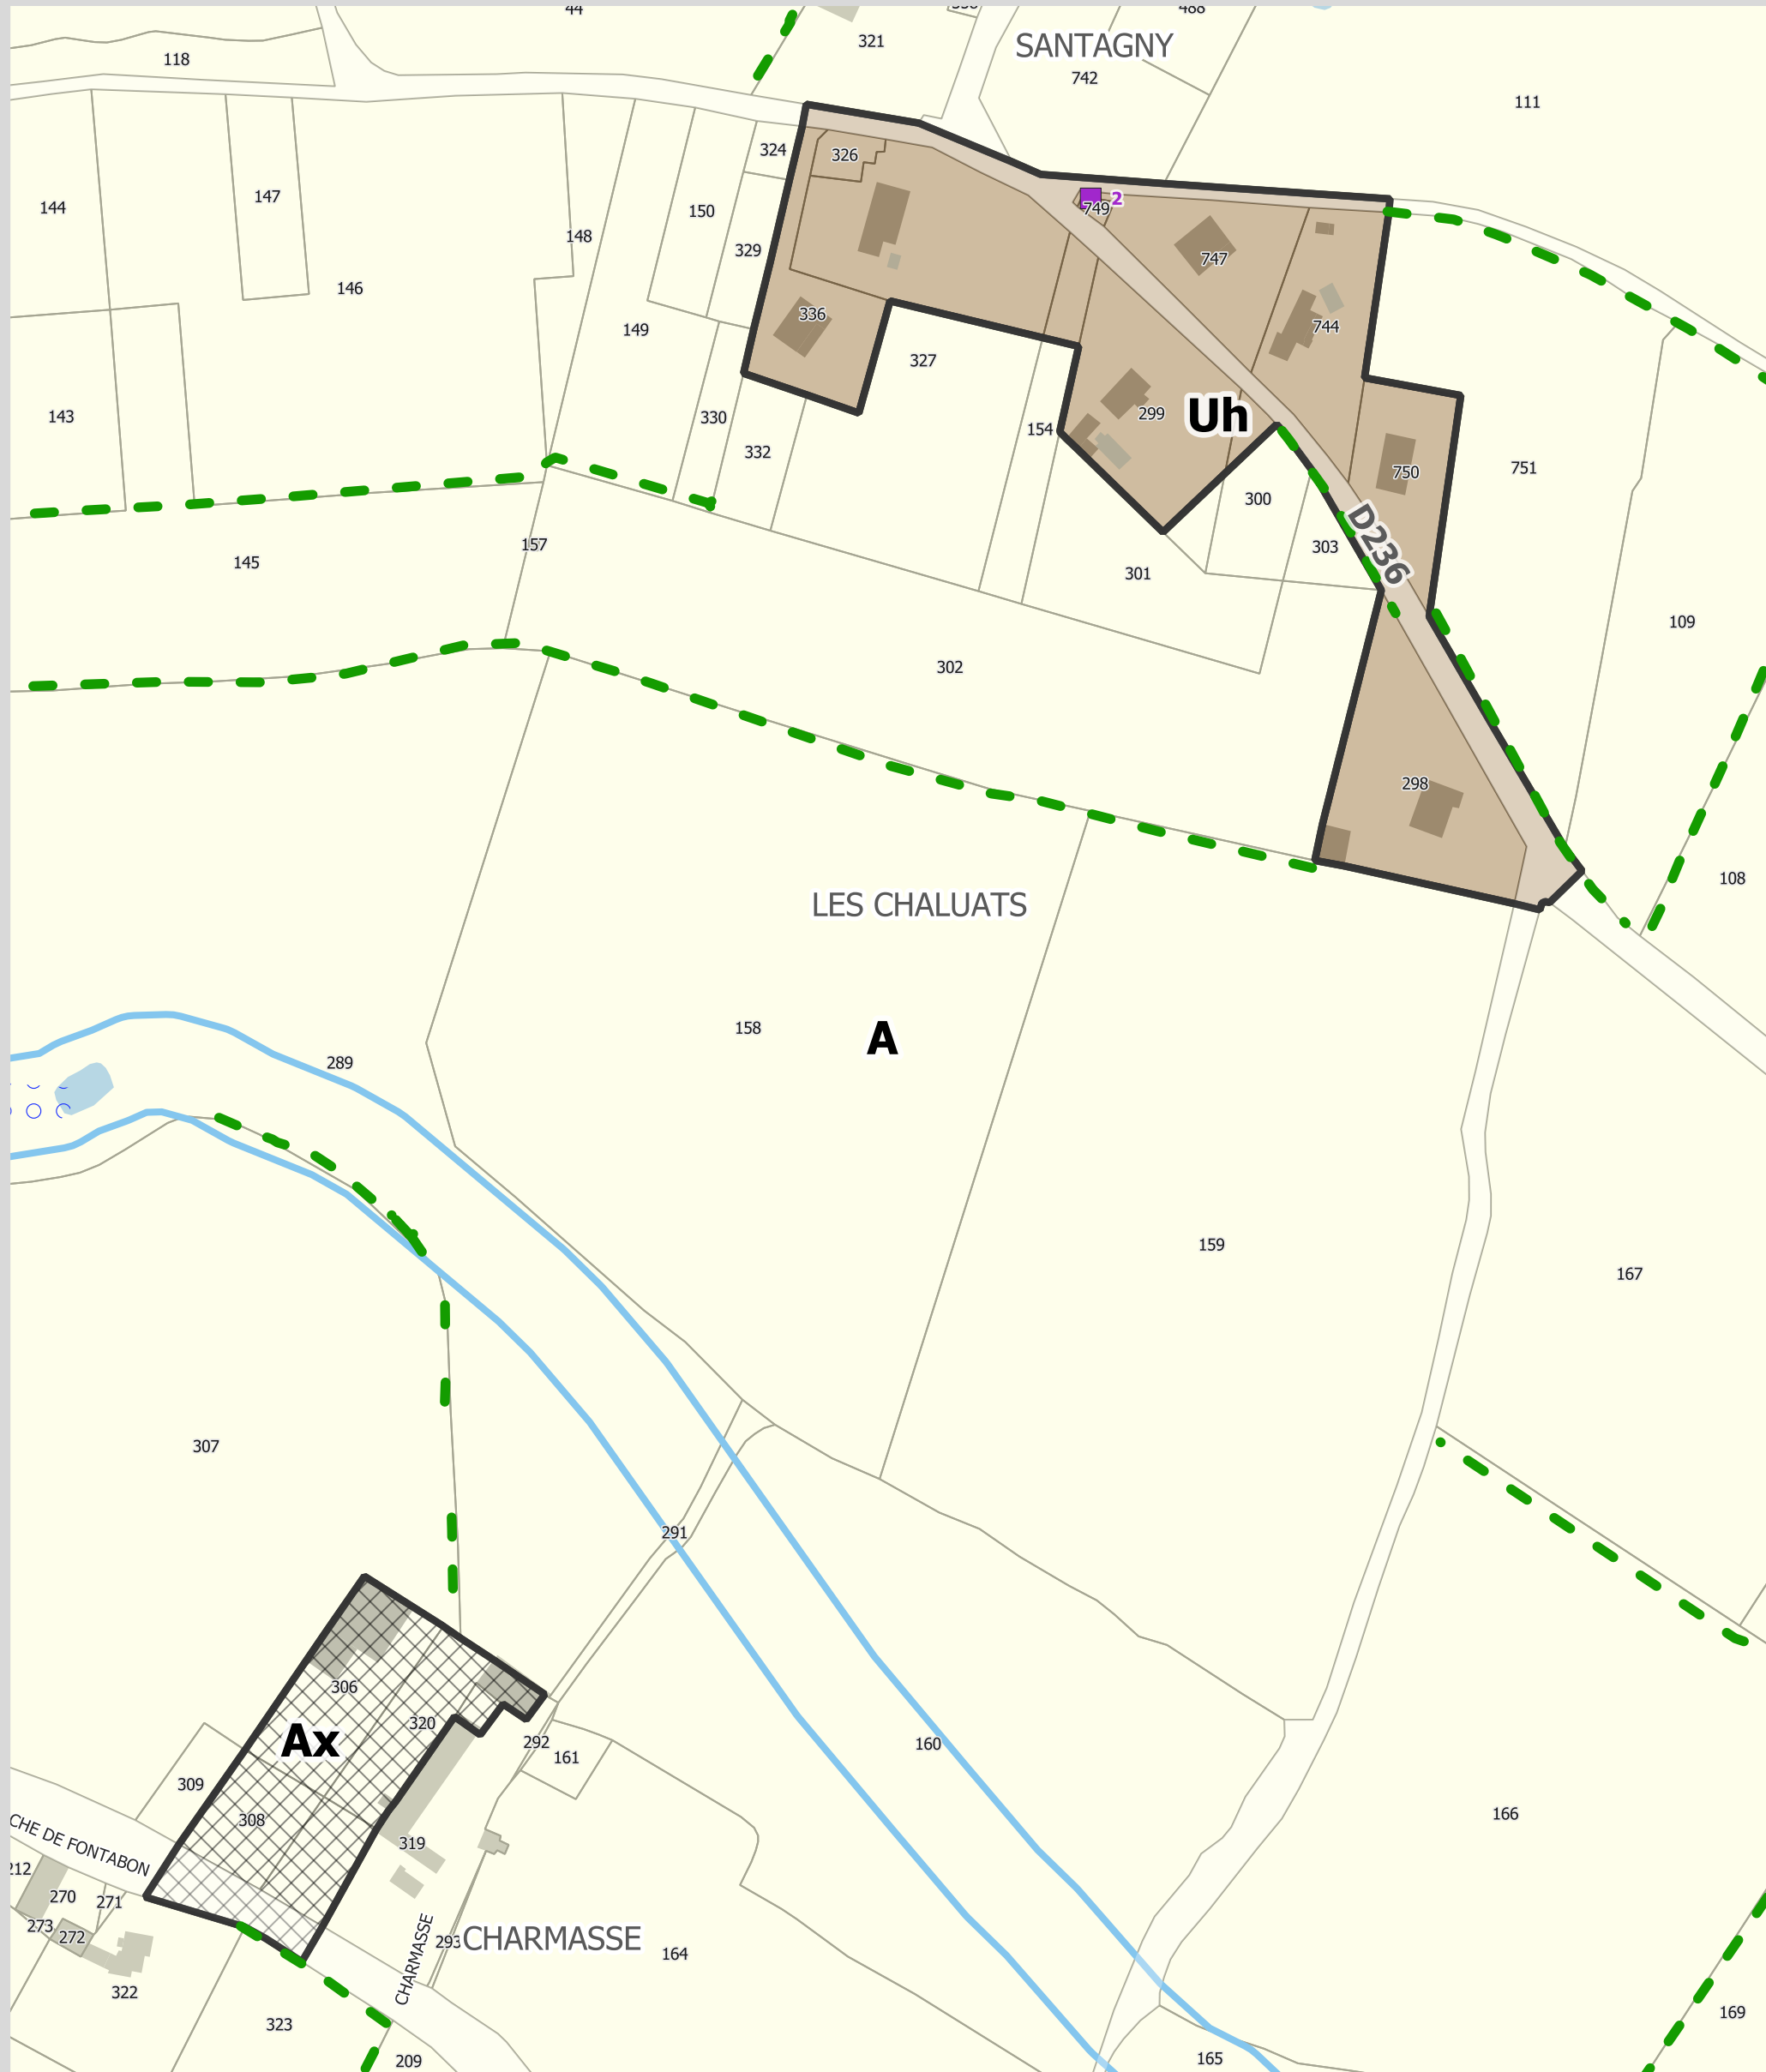


2 - Corsenier

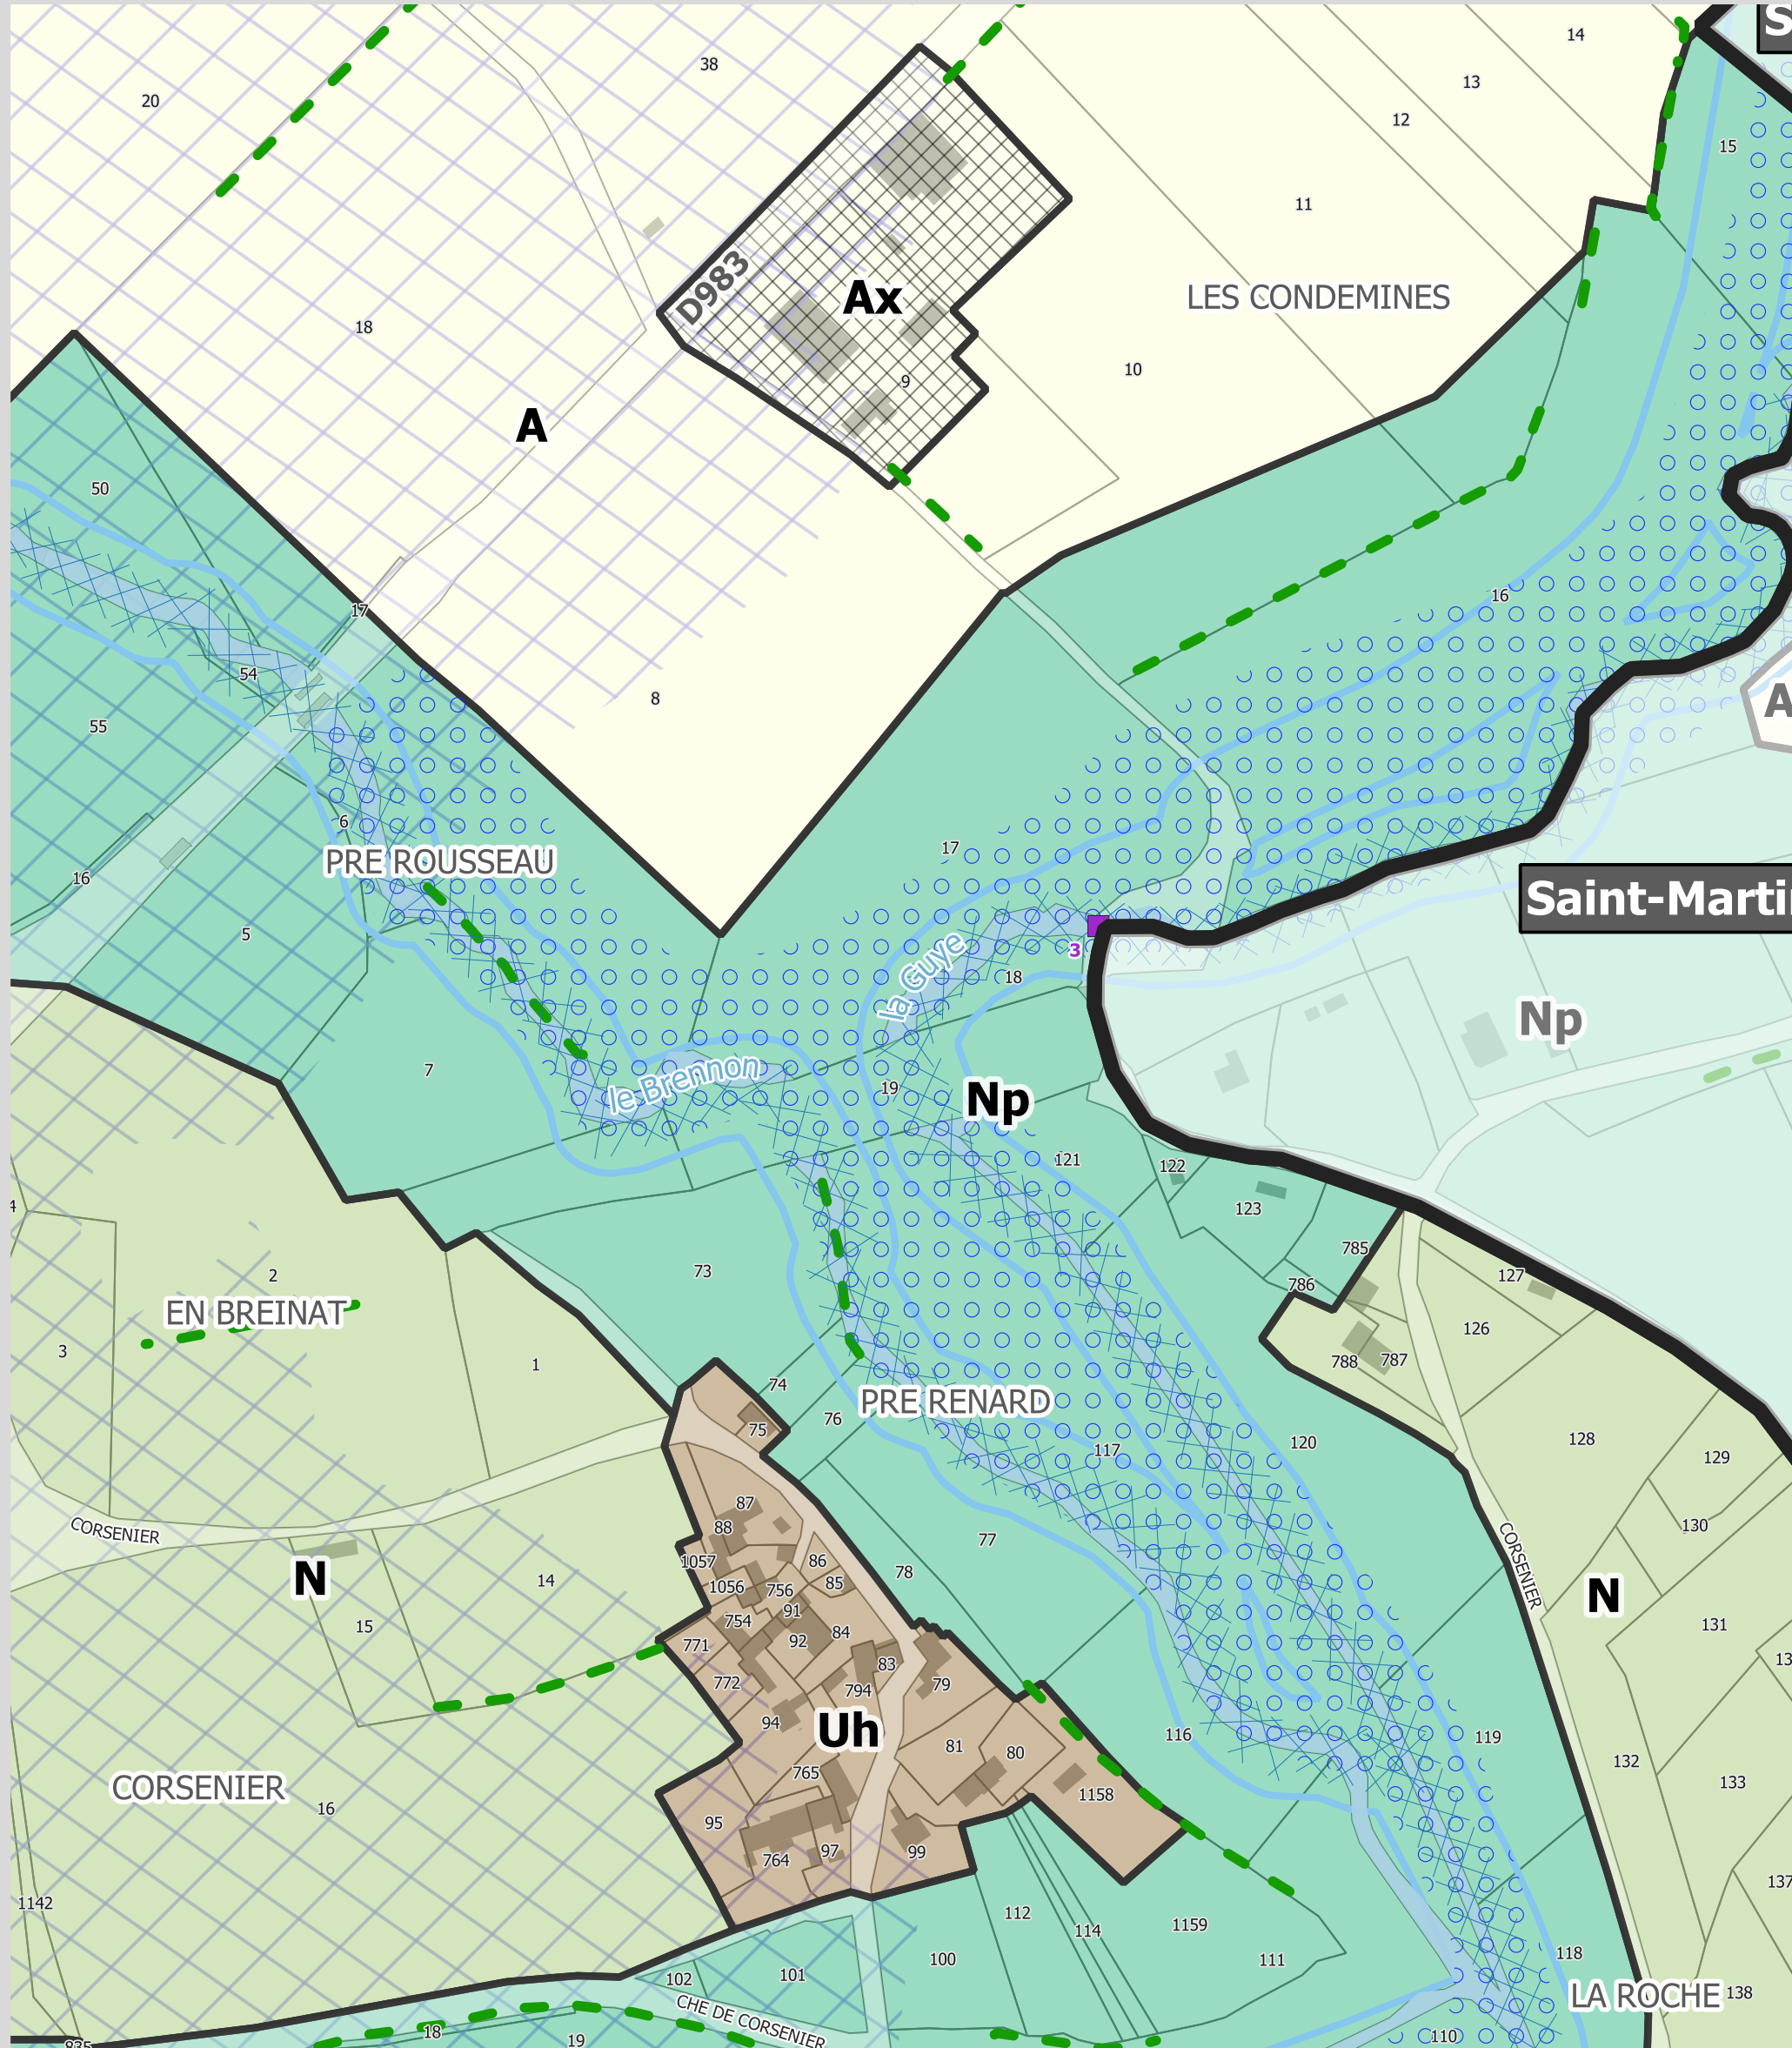


3 - Bourg

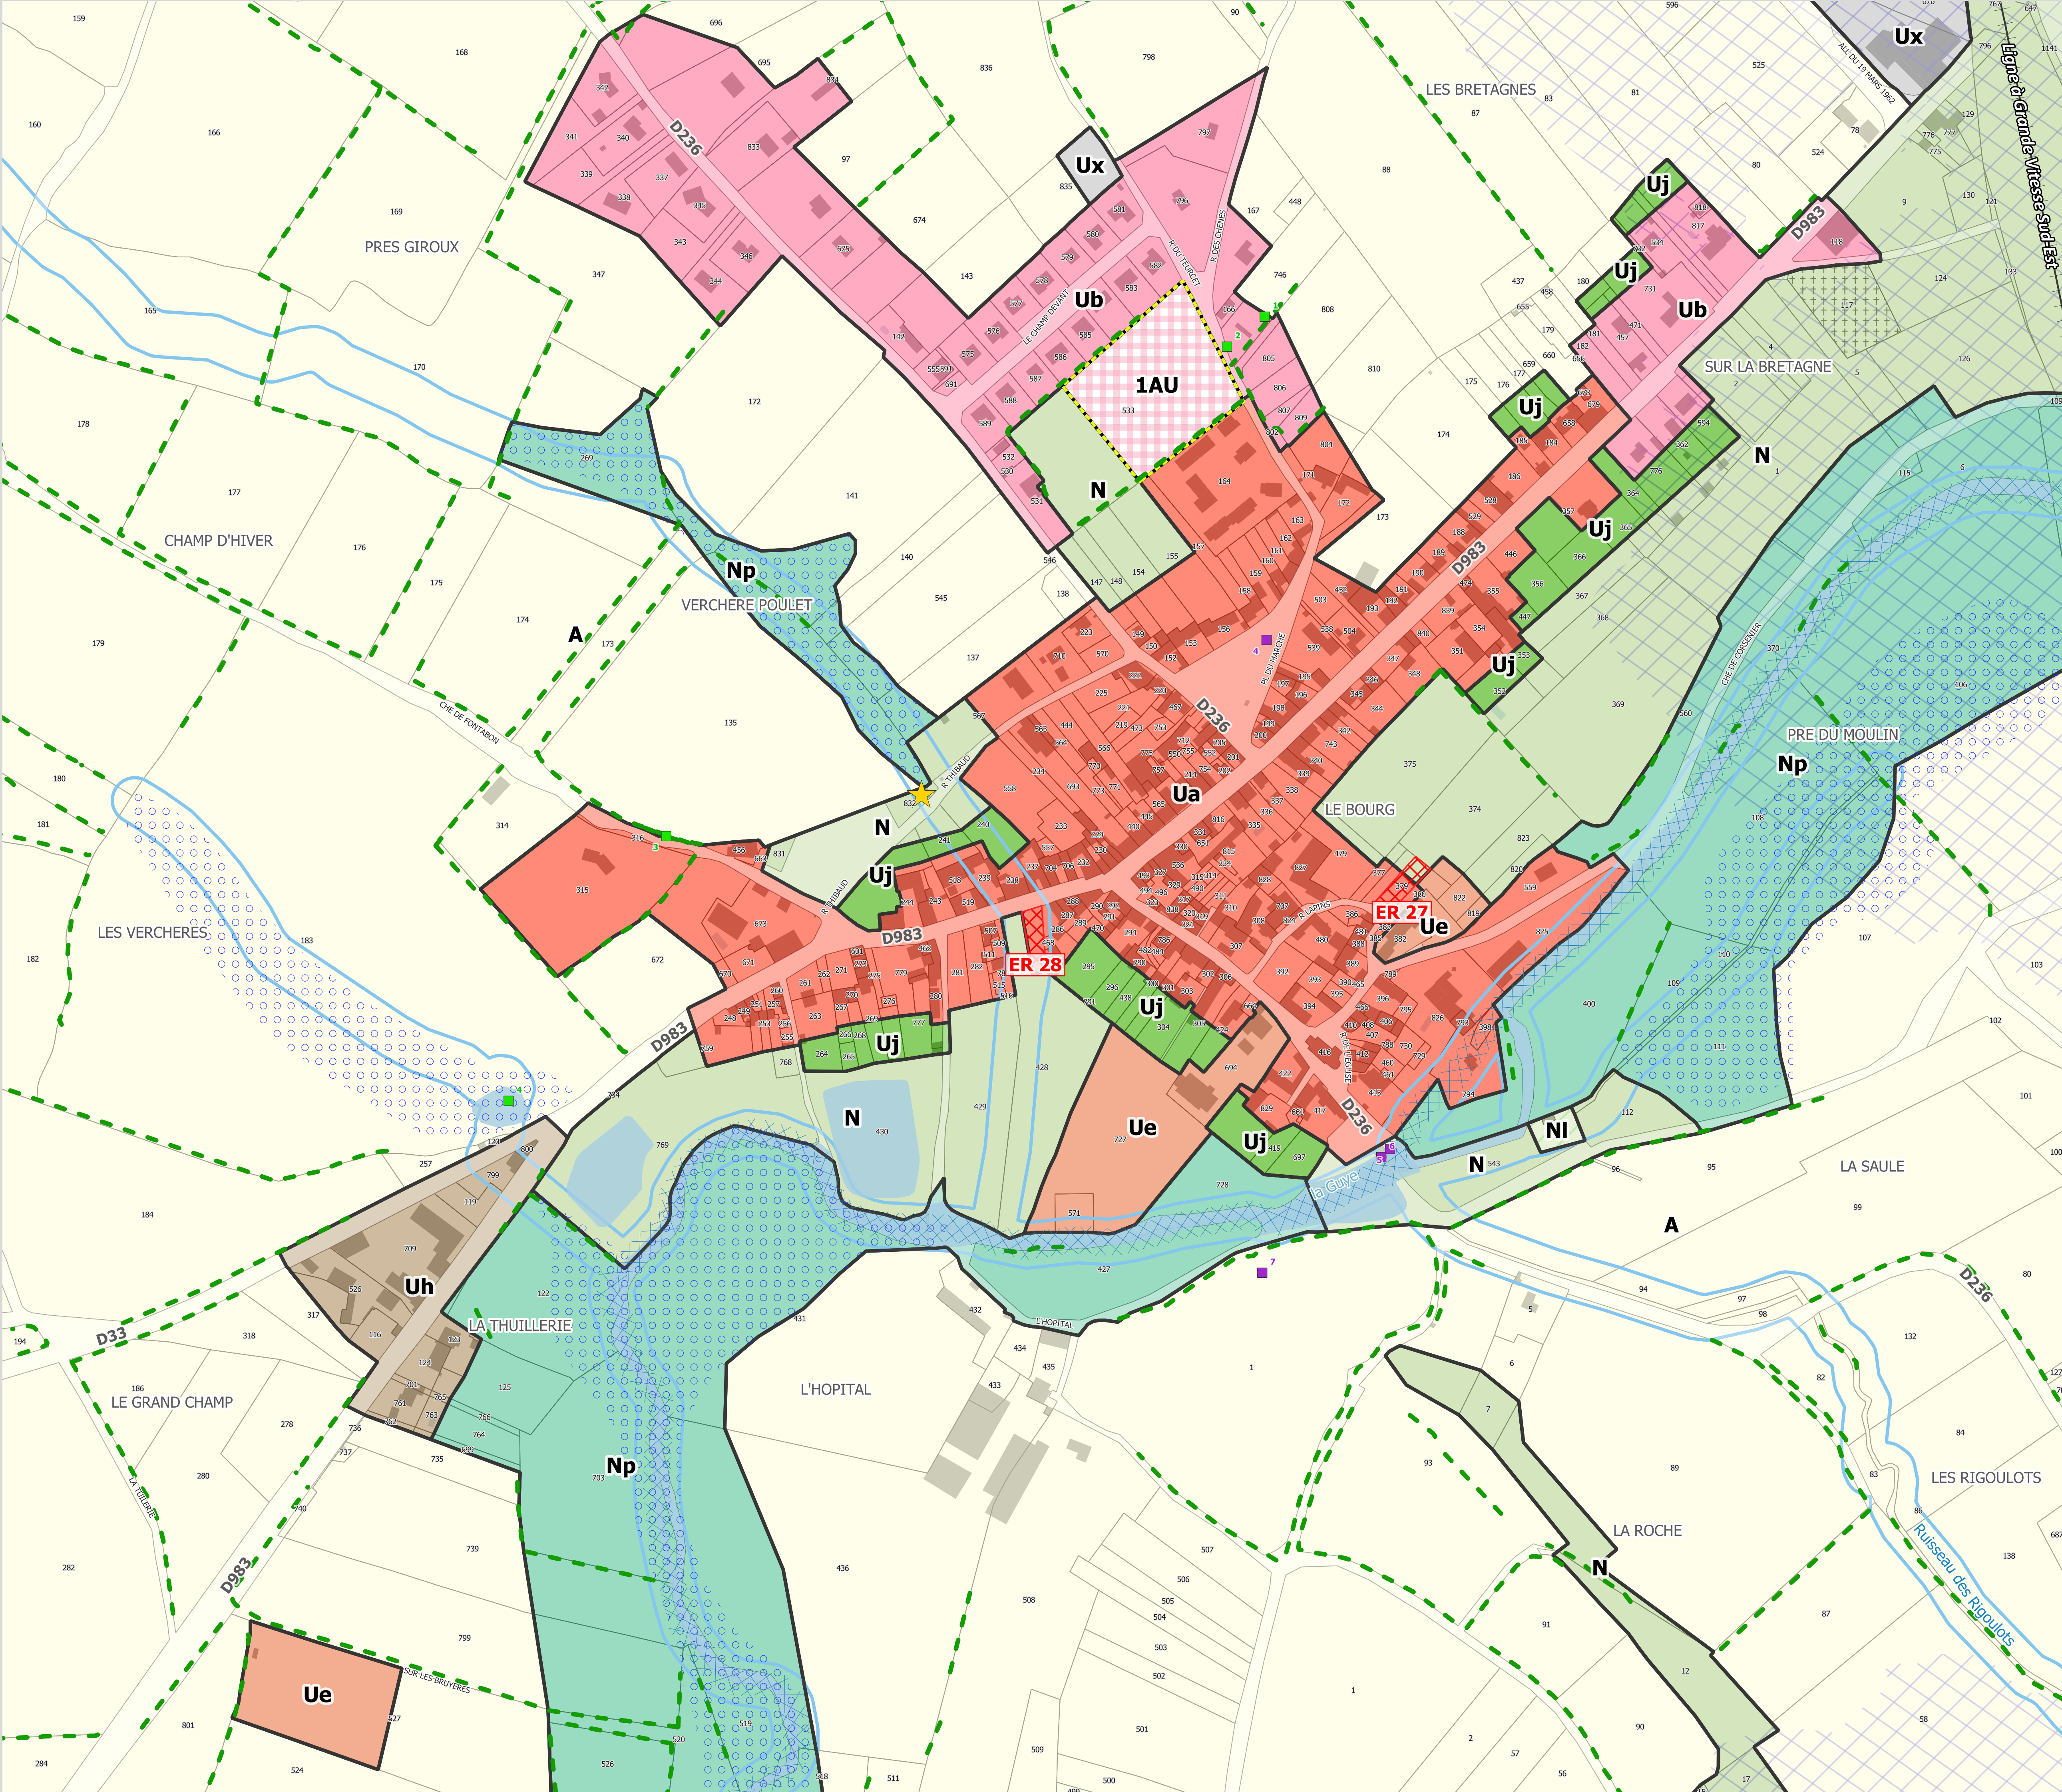

4 - En Brennon

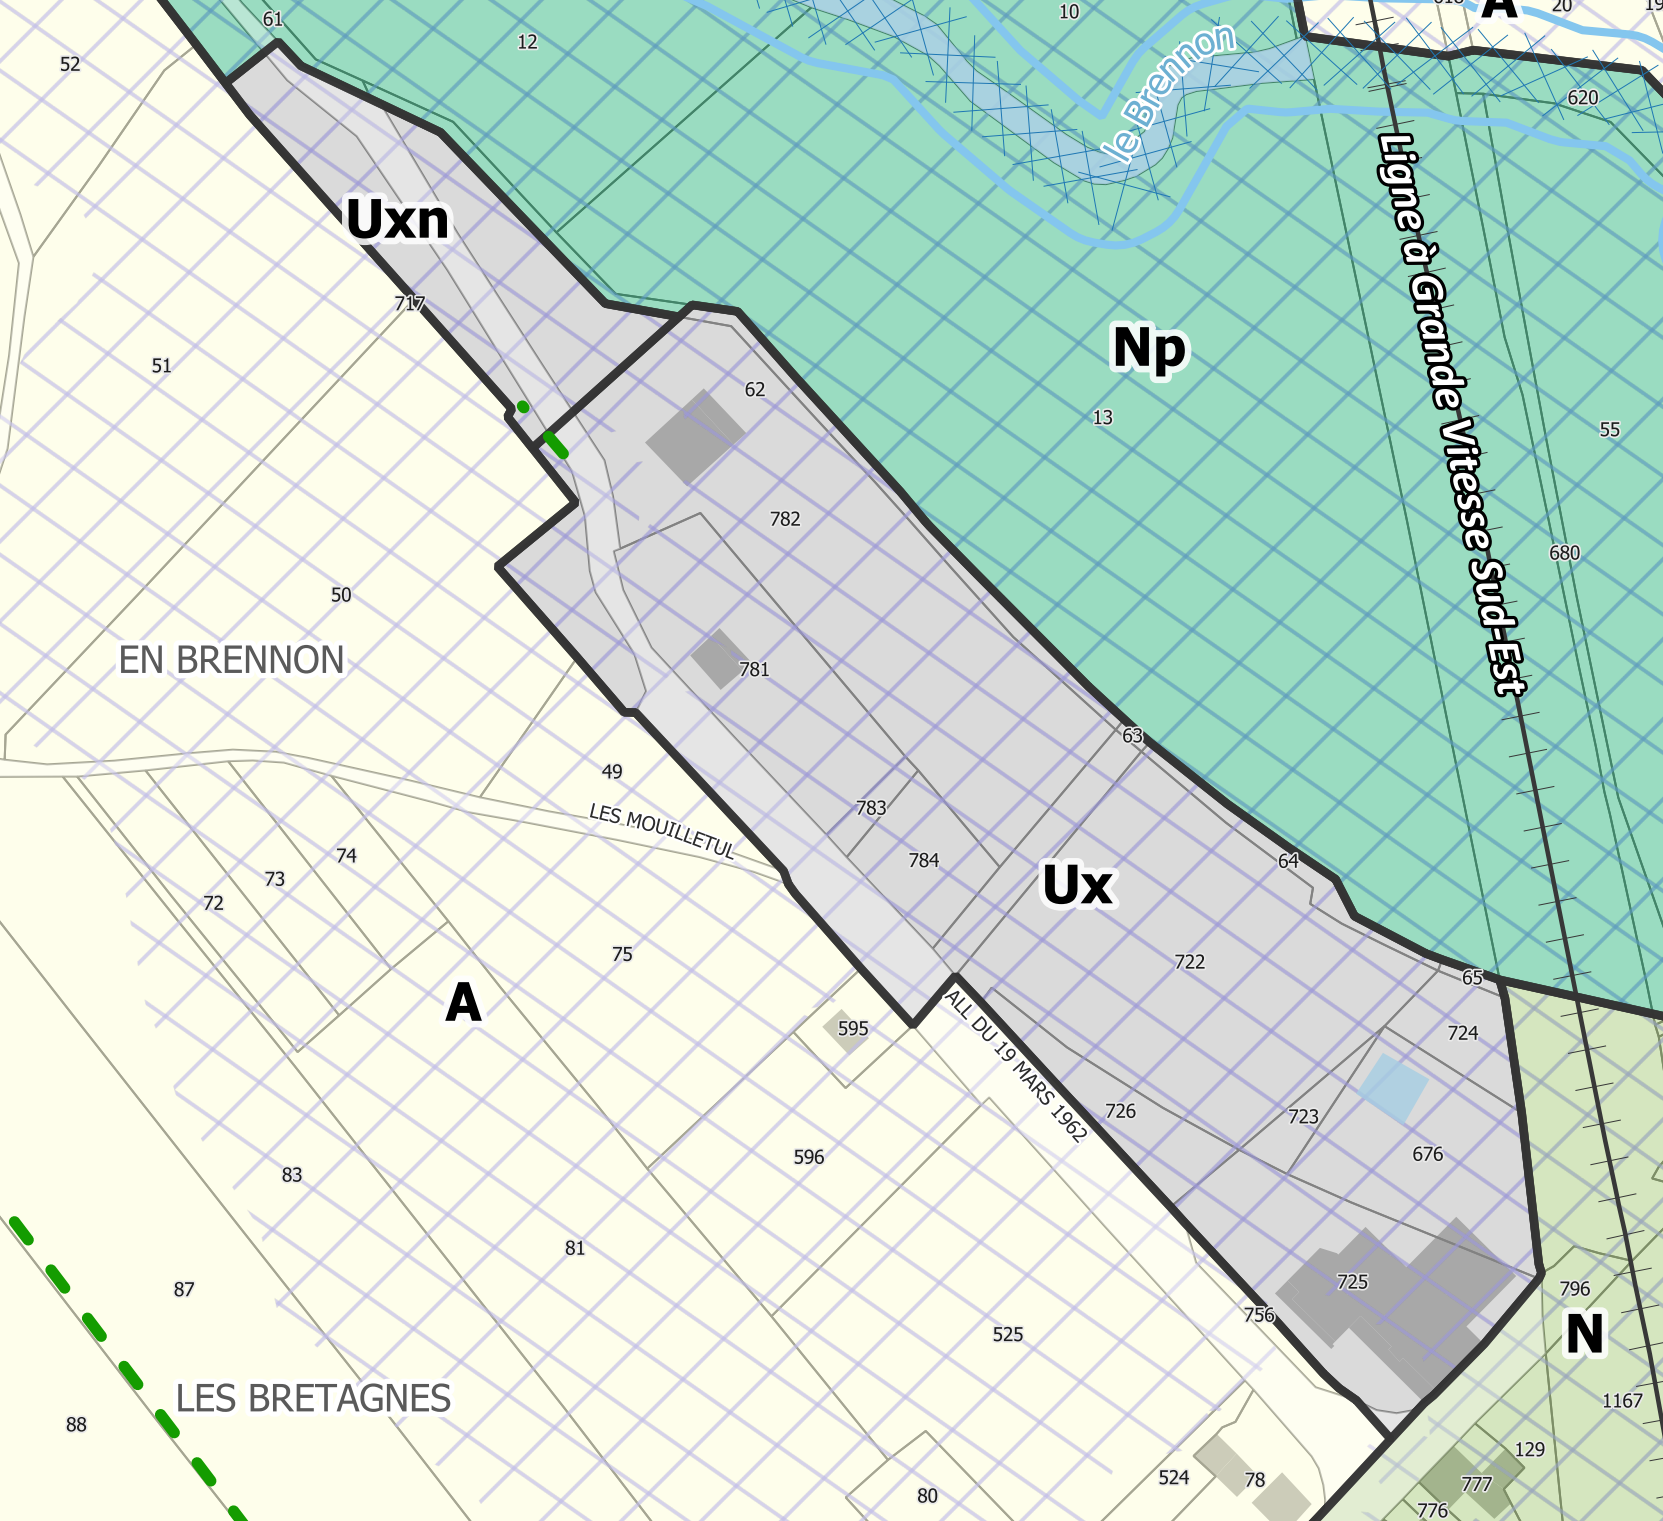

5 - Fer

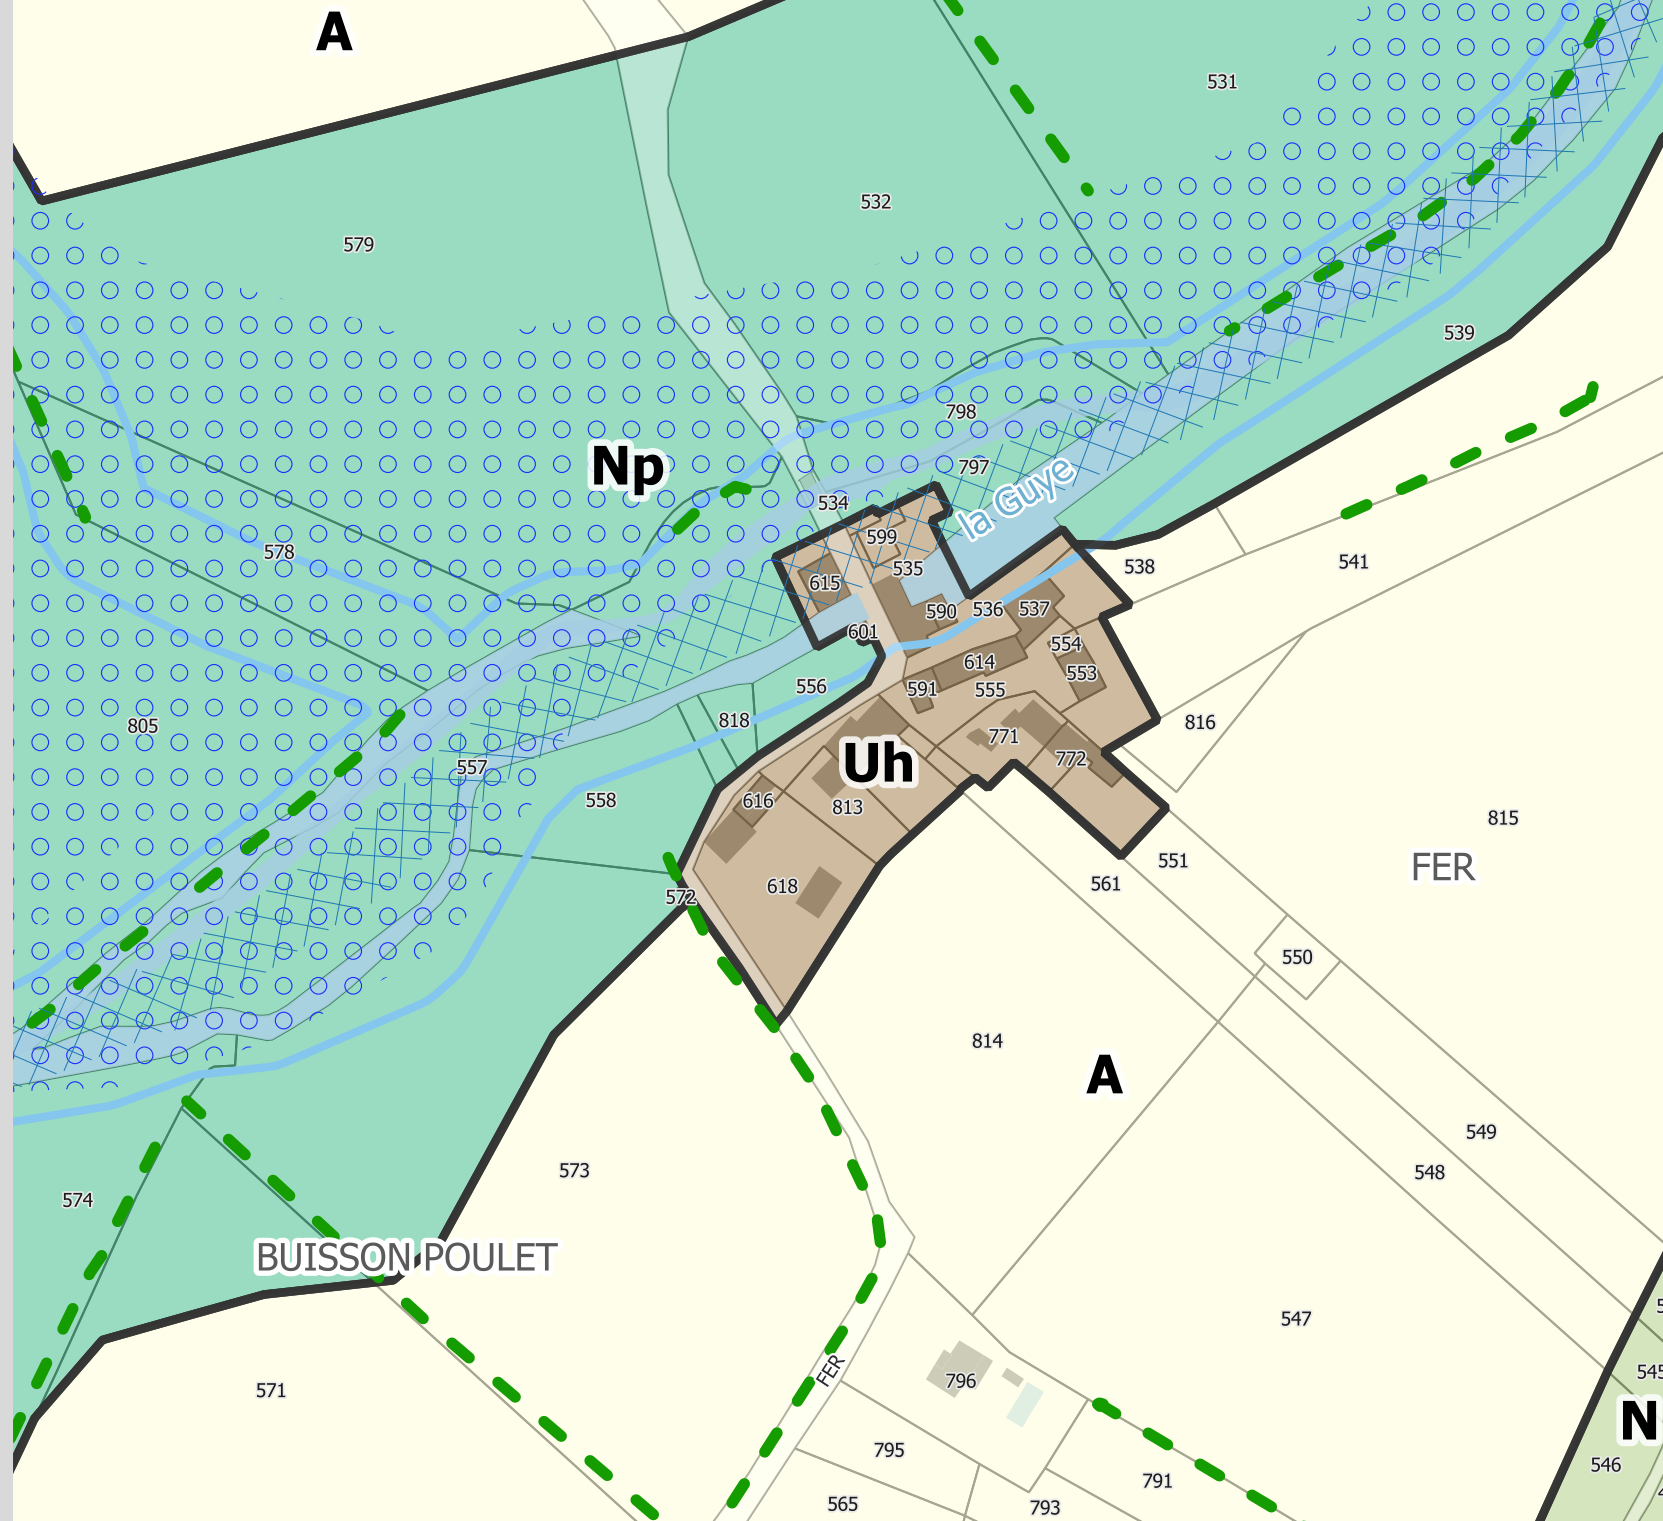

6 - Pras

