


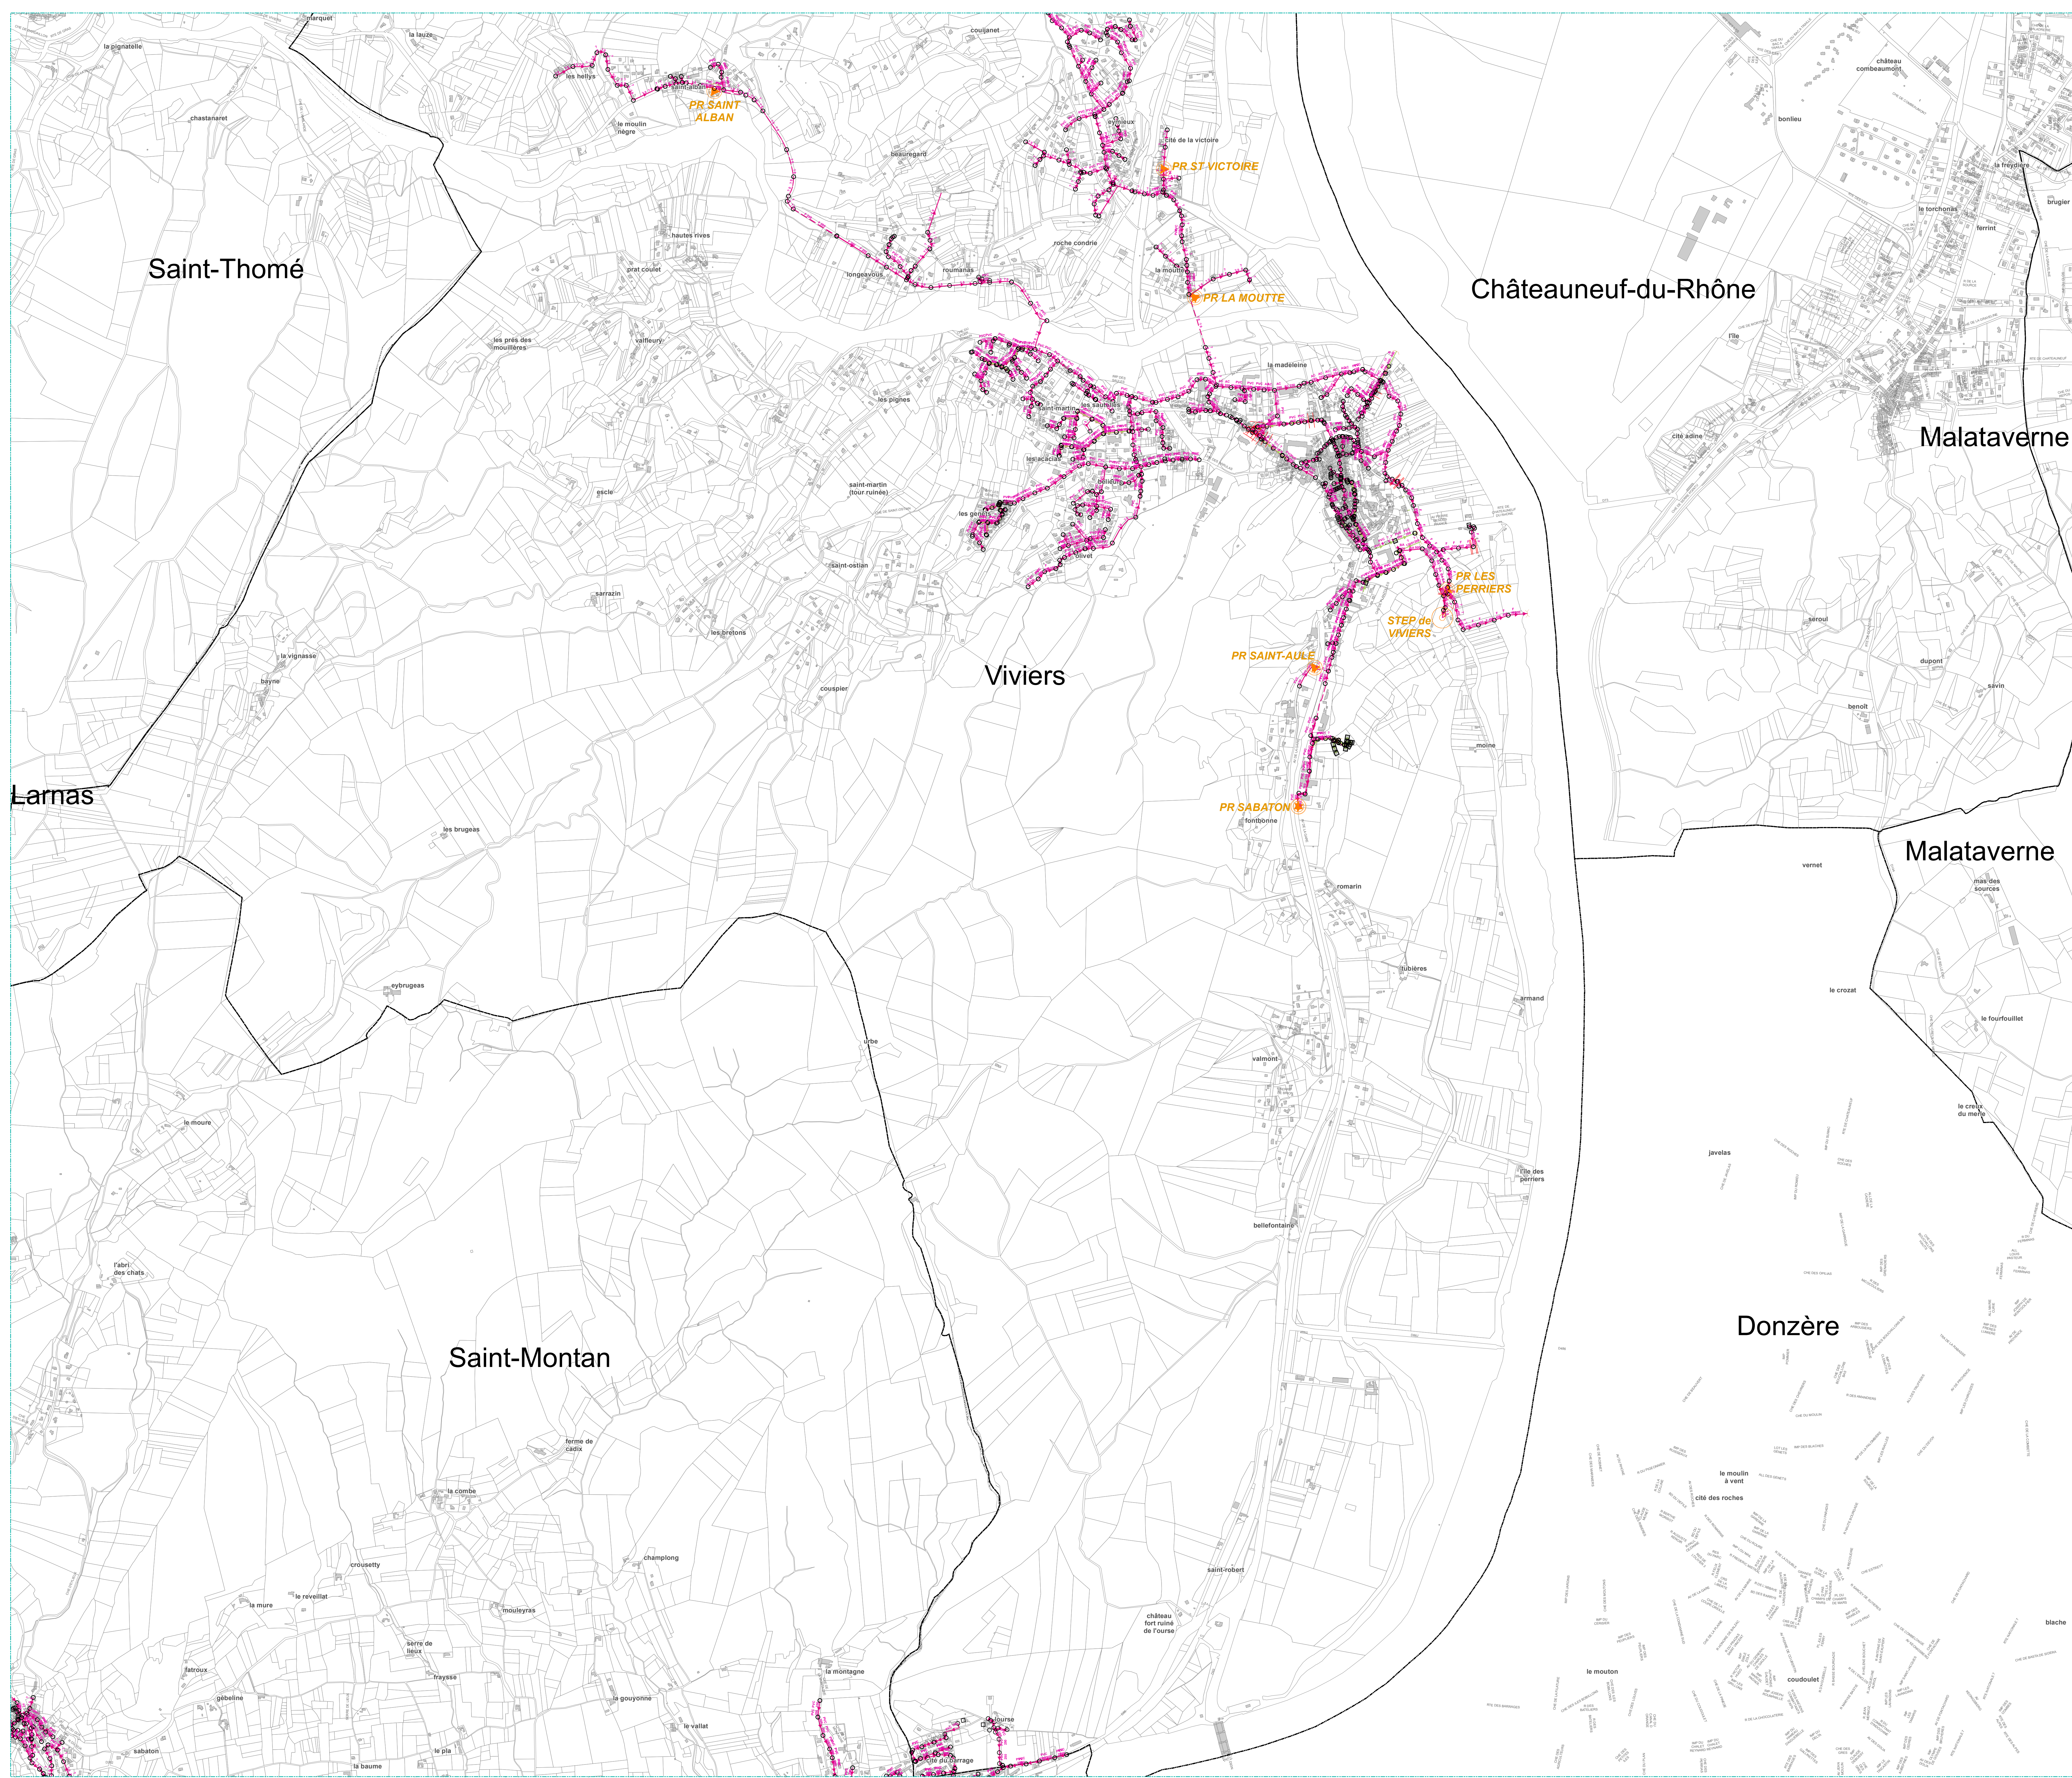

ASSAINISSEMENT

Tronçon eaux pluviales

Tronçon eaux usées

Tronçon unitaire

Branchement

En attente

Gravitaire

Inconnu

Refoulement

Sous Pression

Sous Vide

Avaloir

Avaloir à grille

Bassin de rétention

Batardeau

Boîte rccdm direct

Boîte rccdm siphonide

Carré borgne

Carré visitable

Carré visitable à grille

Chambre de détente

Chasse

Culotte

Déversoir d'orage

Exutoire

Lagune

Piquage

Poste de relevage

Puisard

Rond borgne

Rond visitable

Rond visitable à grille

Station d'épuration

Tampon/avaloir

Té de curage

Vacuomètre

Vanne à guillotine

Vanne à manchon

Vanne murale

0


250

500

1 000

1 500

m

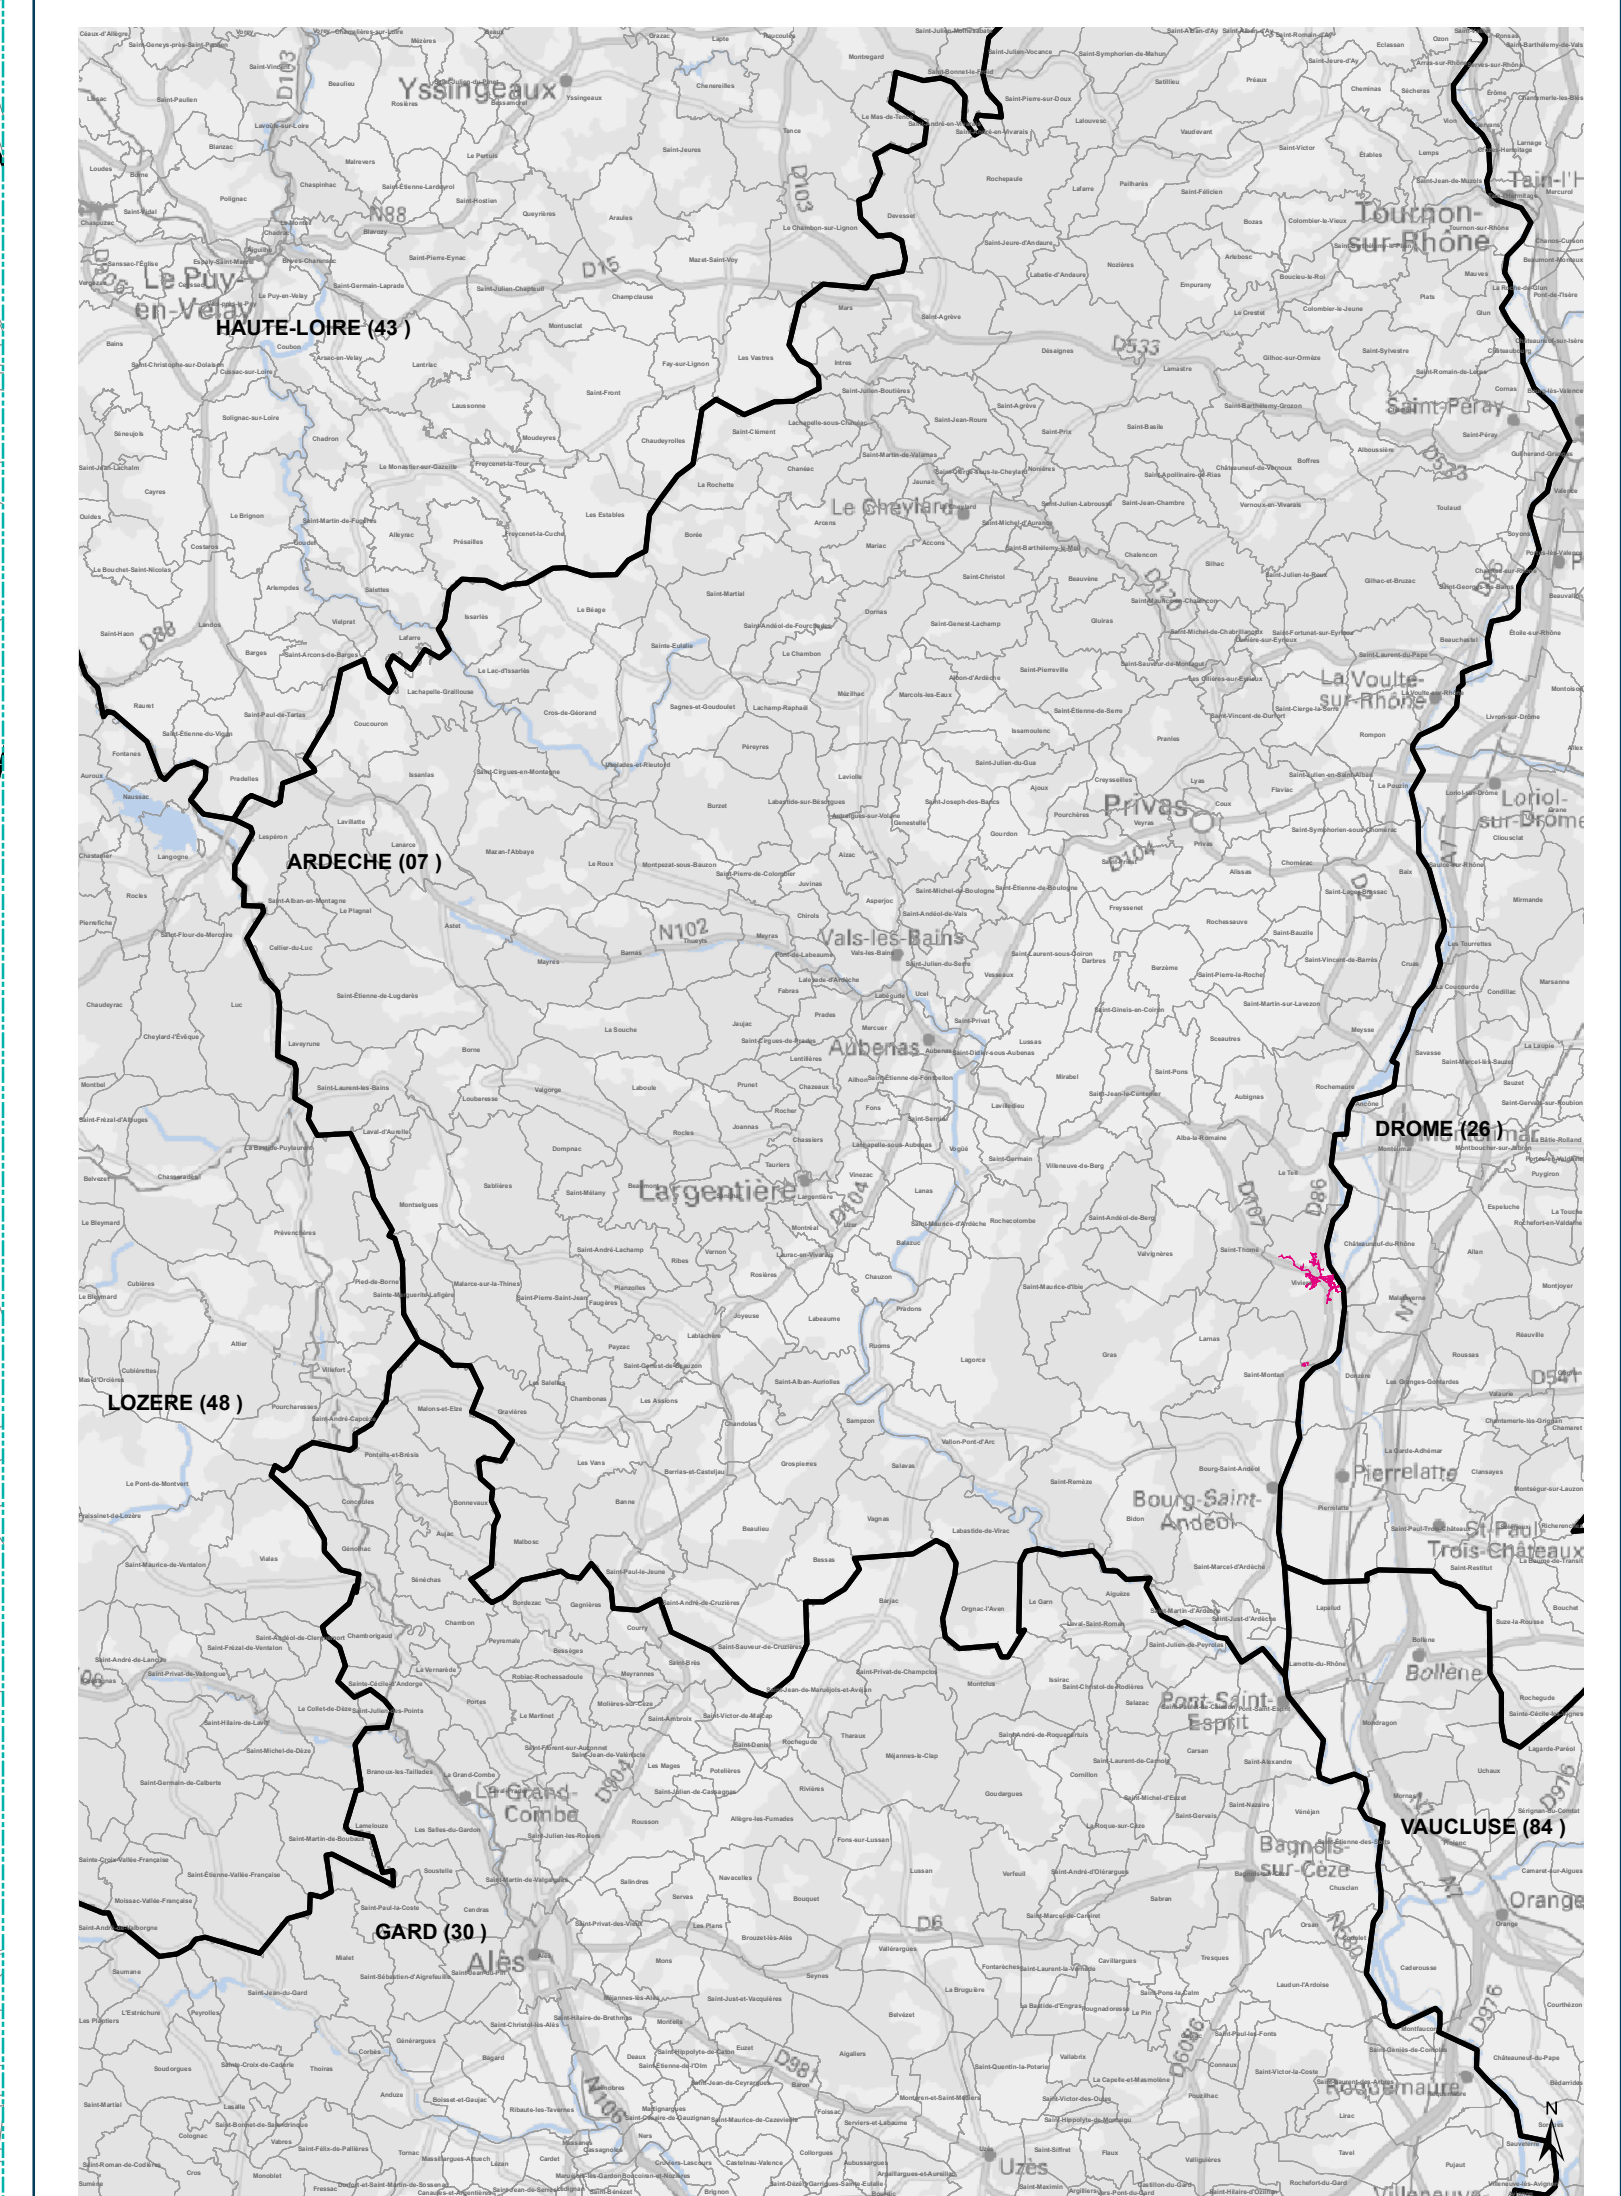

part of

saur

mission water

ARDECHE

SUD DROME ARDECHE

CC DRAGA EU DSP

Viviers

#missionwater

Plan numéro 9 sur 9

Date: 08/02/2024

RESEAU D'ASSAINISSEMENT

Plan d'ensemble petite échelle (supérieur au 7500 ème)


saur

France

Siège social

11 Chemin de Bretagne


92130 Issy-les-Moulineaux

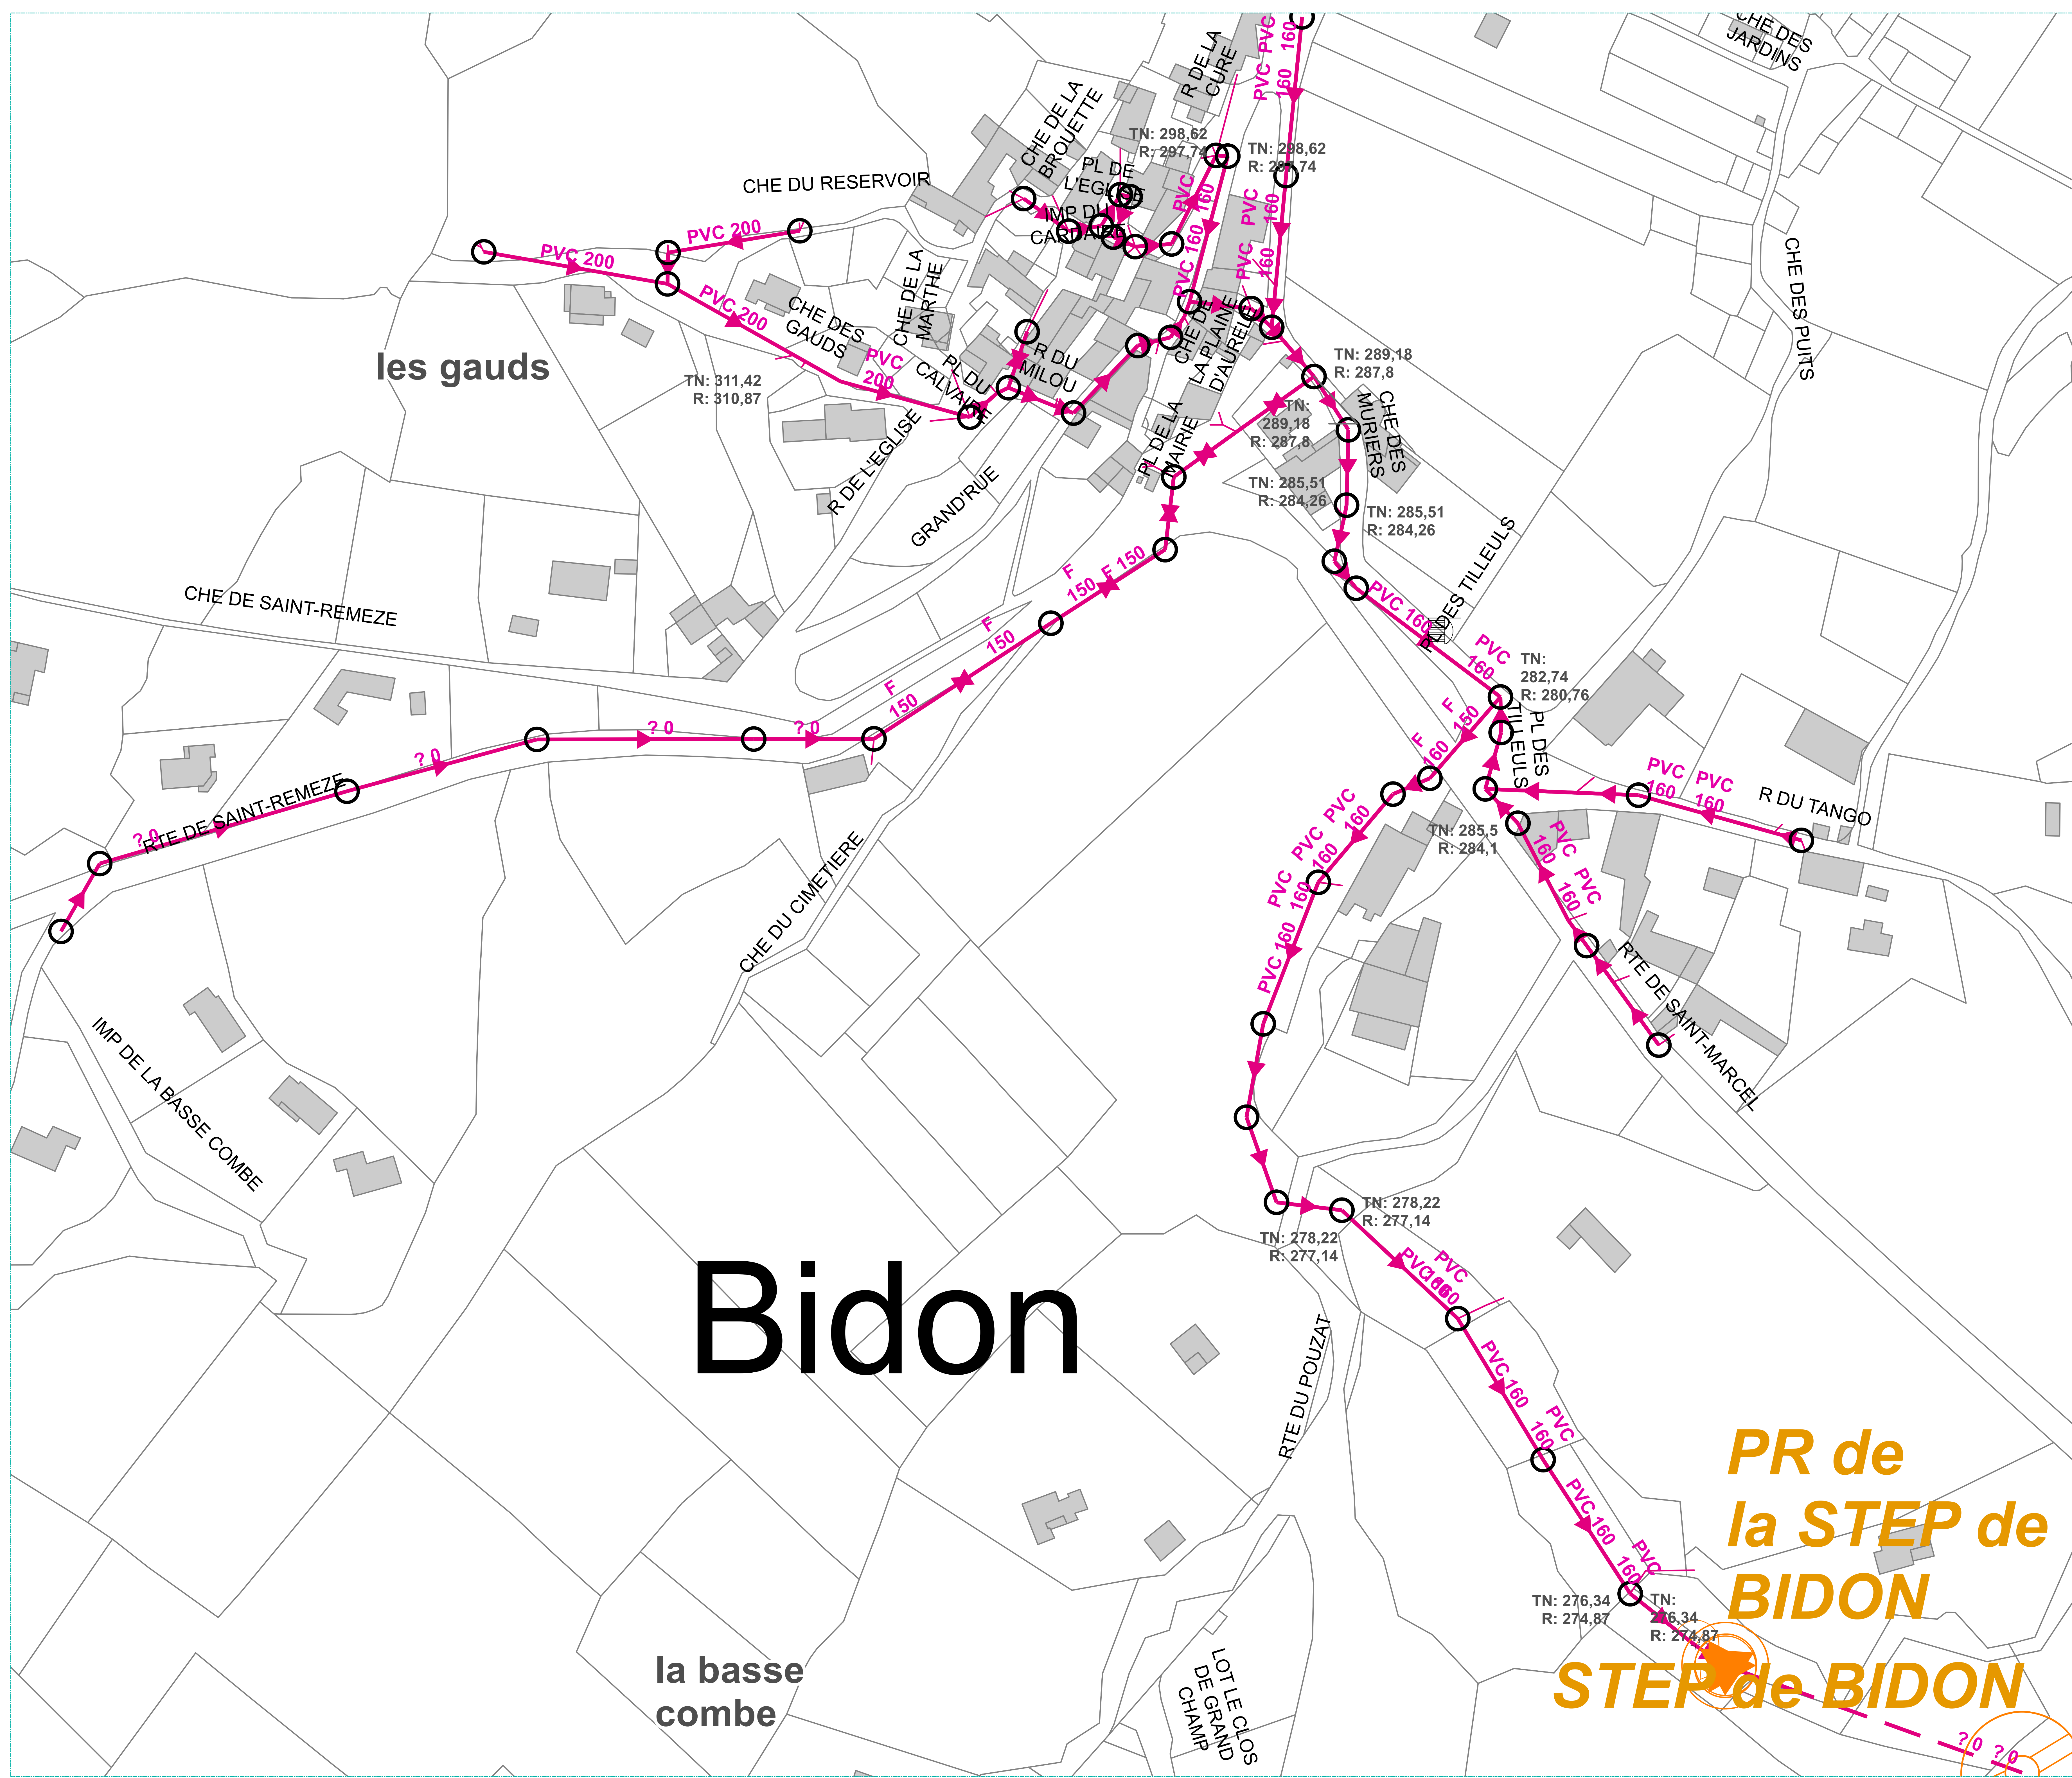

ASSAINISSEMENT

- Tronçon eaux pluviales
- Tronçon eaux usées
- Tronçon unitaire
- Branchement
- En attente
- Gravitaire
- Inconnu
- Refolement
- Sous Pression
- Sous Vide

- Avaloir
- Avaloir à grille
- Bassin de rétention
- Batardeau
- Boîte rccdm direct
- Boîte rccdm siphondo
- Carré borgne
- Carré visitable
- Carré visitable à grille
- Chambre de détente
- Chasse
- Culotte
- Déversoir d'orage
- Exutoire
- Lagune
- Piquage
- Poste de relevage
- Puisard
- Rond borgne
- Rond visitable
- Rond visitable à grille
- Station d'épuration
- Tampon/avaloir
- Té de curage
- Vacuomètre
- Vanne à guillotine
- Vanne à manchon
- Vanne murale

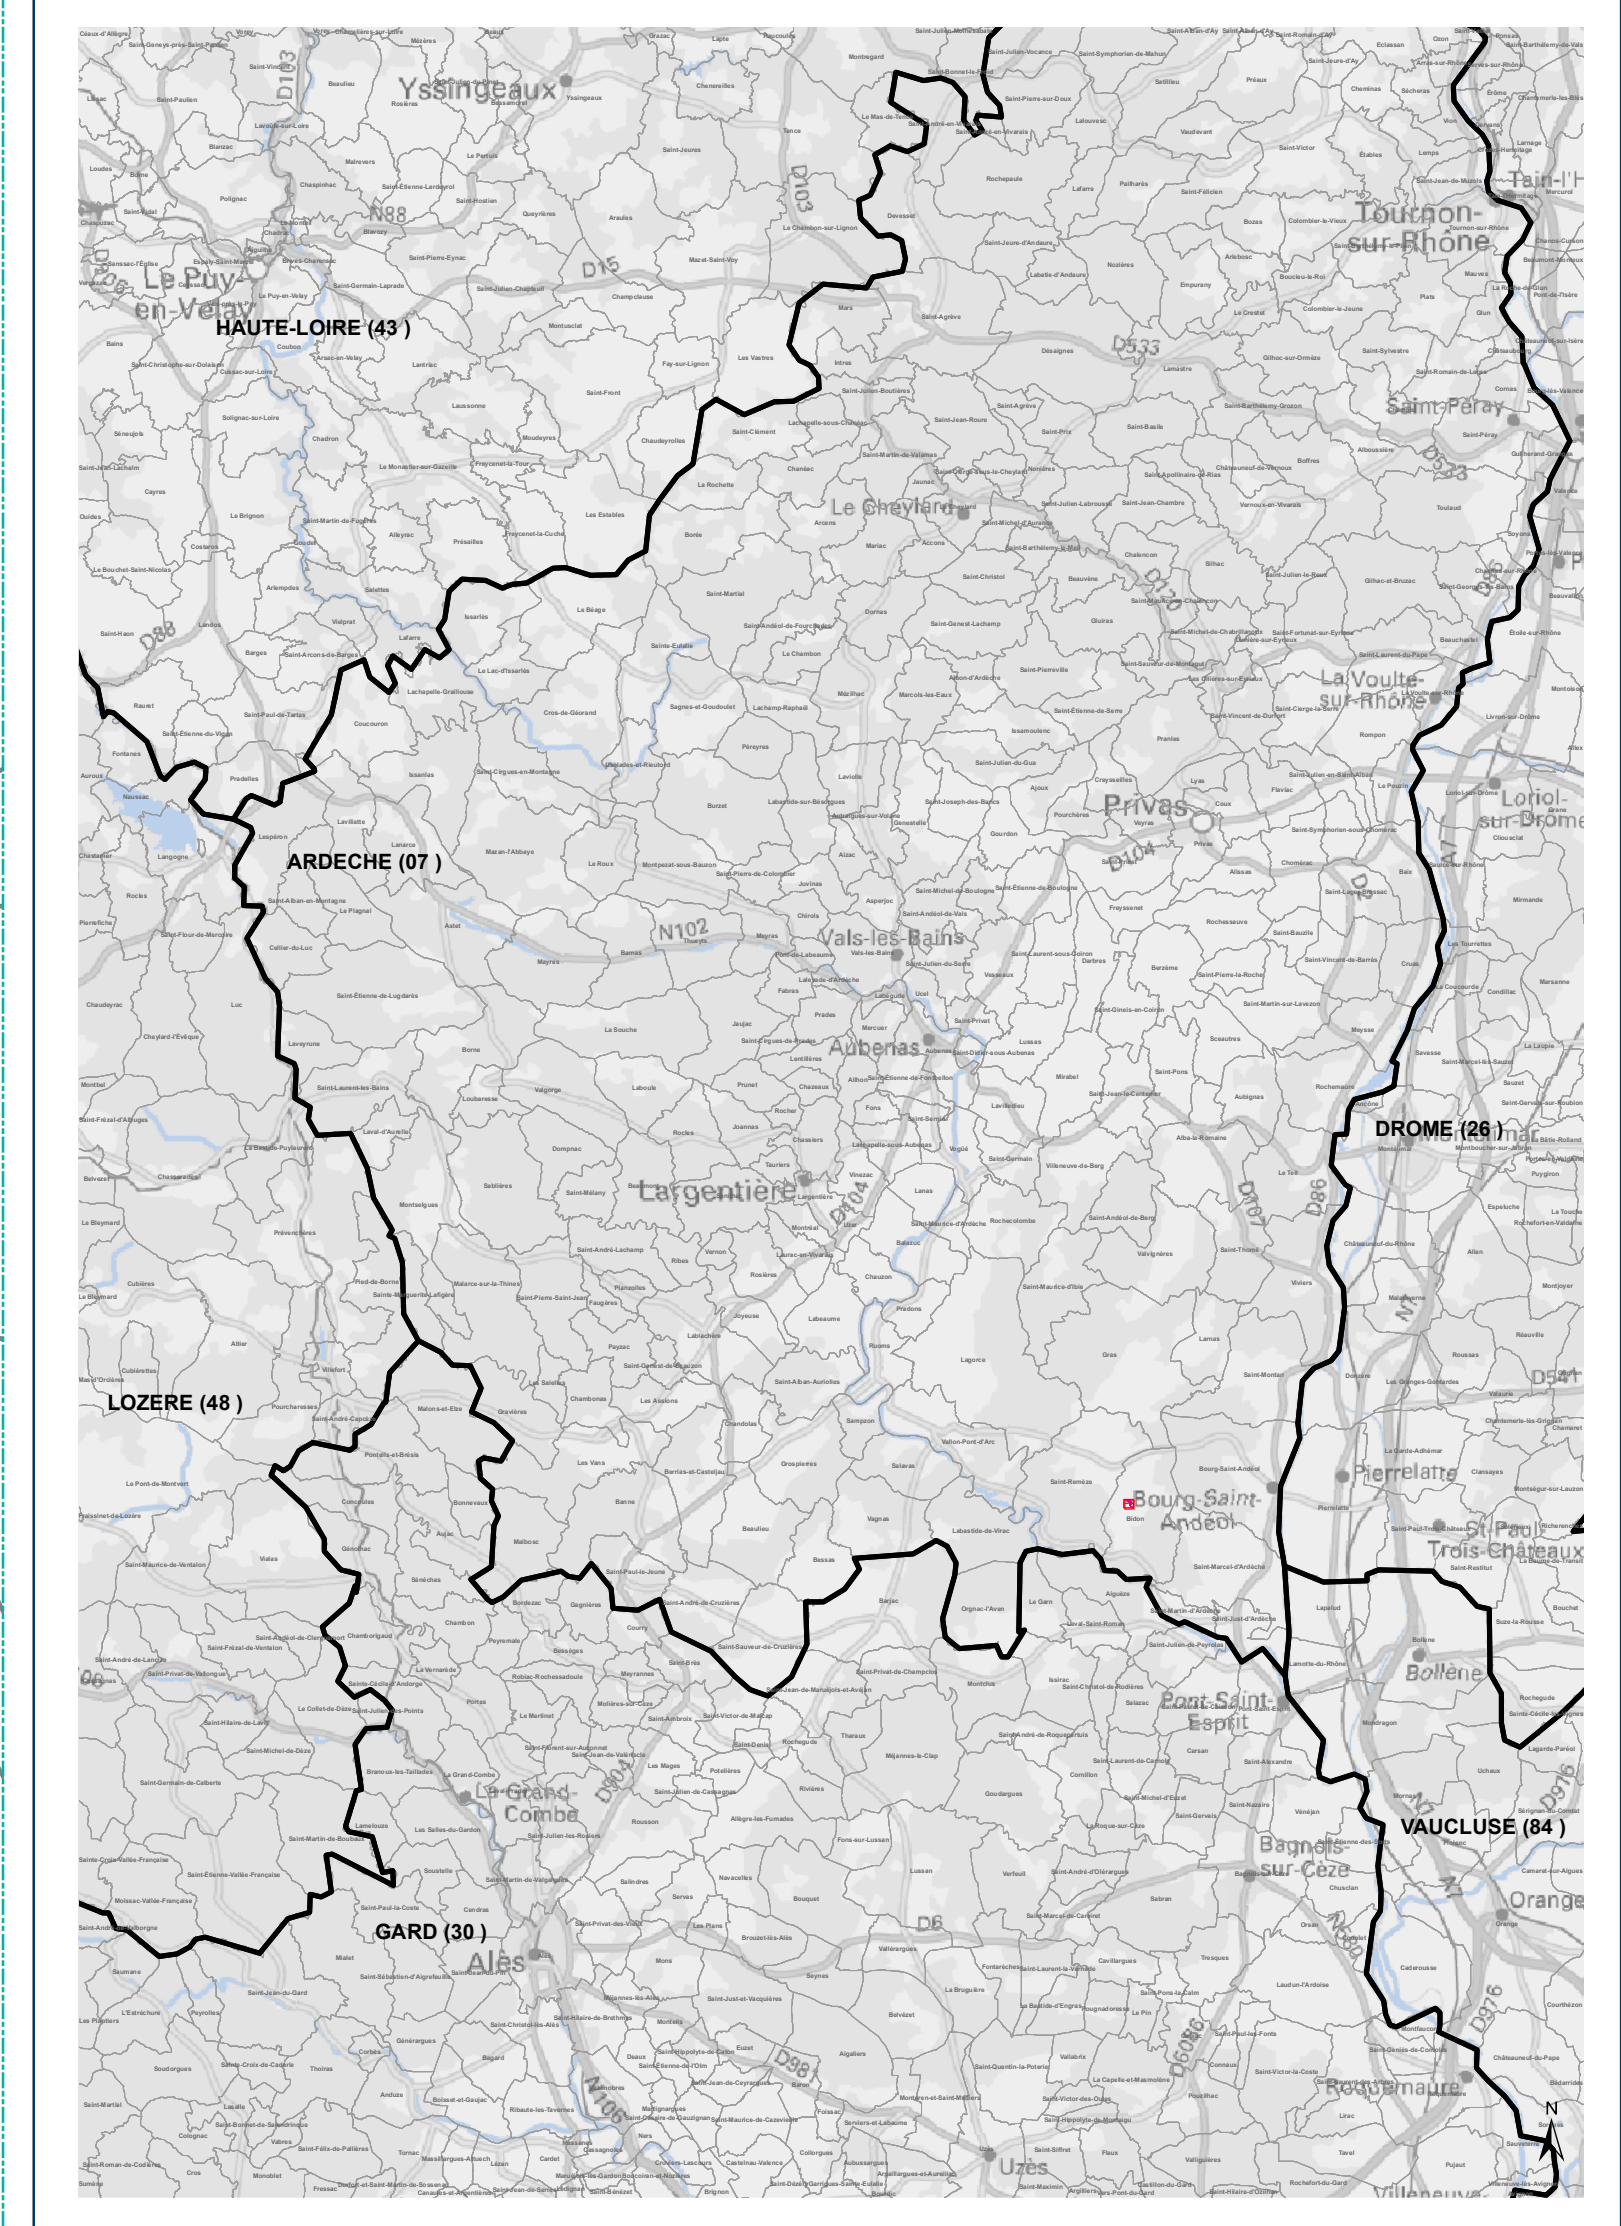



part of
saur
mission water

ARDECHE

SUD DROME ARDECHE

CC DRAGA EU DSP

Bidon

#missionwater

Plan numéro 1 sur 9

Date: 08/02/2024


RESEAU D'ASSAINISSEMENT

Plan d'ensemble grande échelle
(inférieur au 7500 ème)



saur
France

Siège social
11 Chemin de Bretagne
92130 Issy-les-Moulineaux

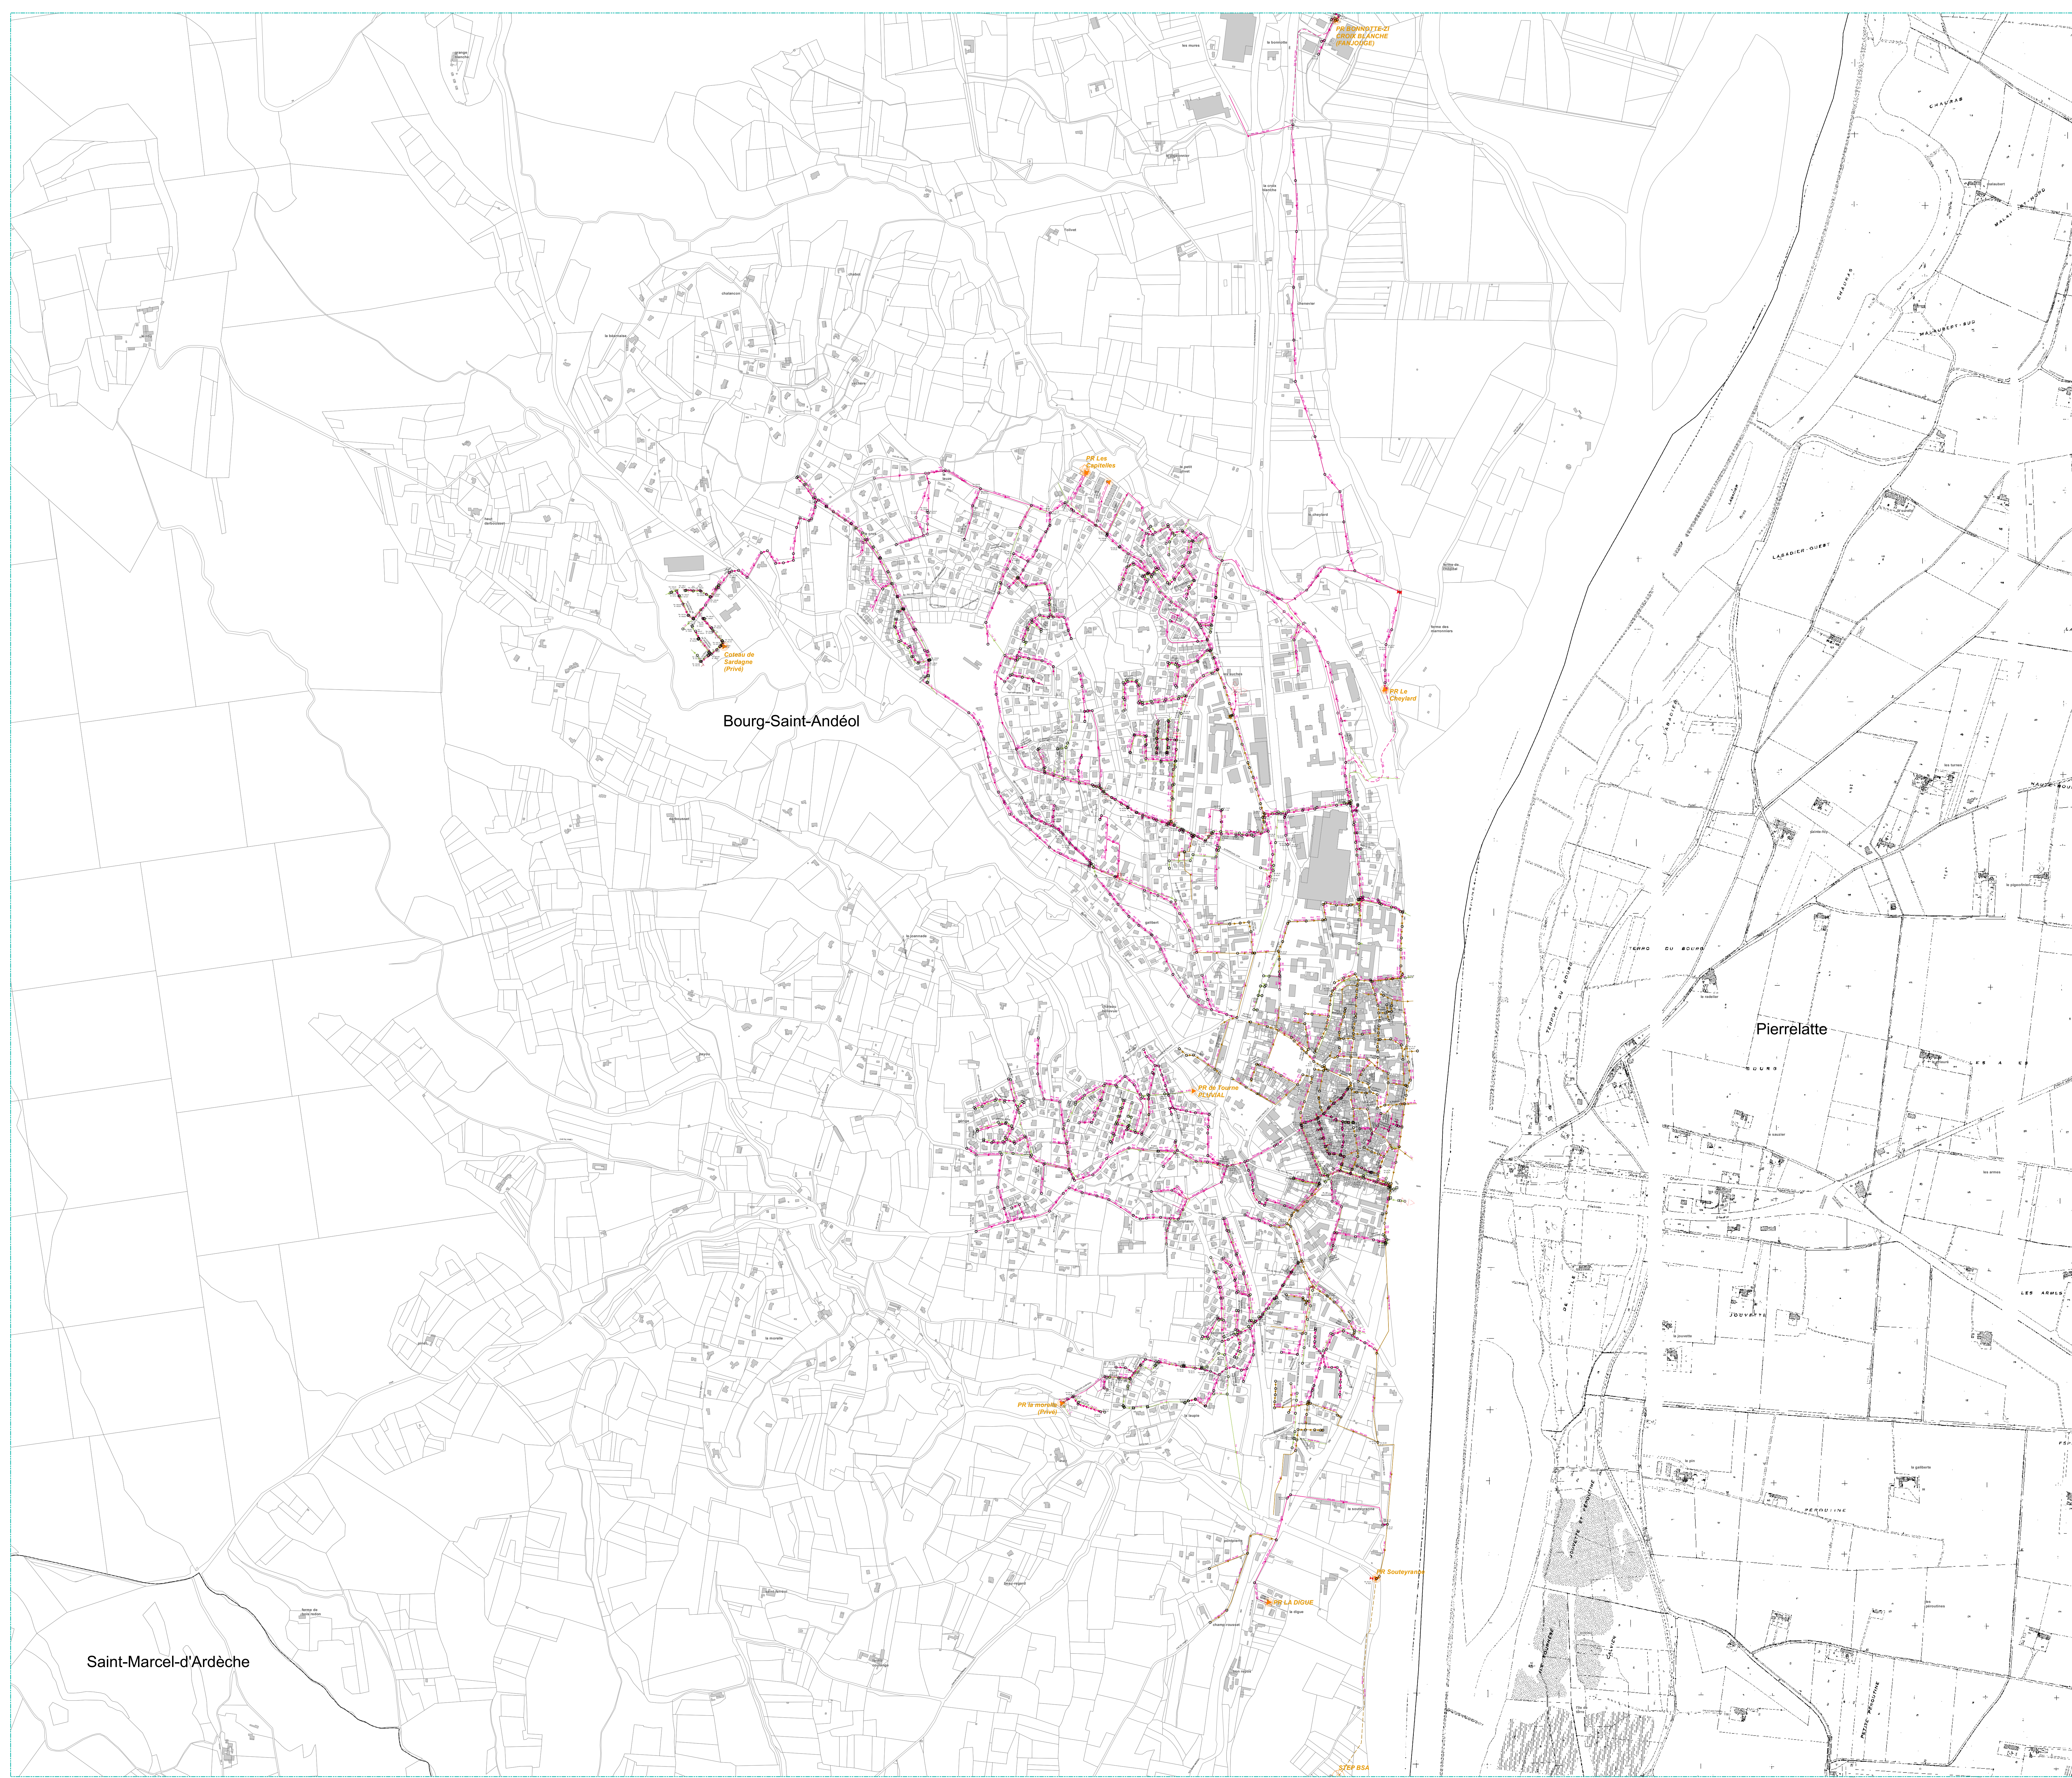


ASSAINISSEMENT

- Tronçon eaux pluviales
- Tronçon eaux usées
- Tronçon unitaire
- Branchement
- En attente
- Gravitaire
- Inconnu
- Refoulement
- Sous Pression
- Sous Vide

- Avaloir
- Avaloir à grille
- Bassin de rétention
- Batardeau
- Boîte rccdm direct
- Boîte rccdm siphon
- Carré borgne
- Carré visitable
- Carré visitable à grille
- Chambre de détente
- Chasse
- Culotte
- Déversoir d'orage
- Exutoire
- Lagune
- Piquage
- Poste de relevage
- Puisard
- Rond borgne
- Rond visitable
- Rond visitable à grille
- Station d'épuration
- Tampon/avaloir
- Té de curage
- Vacuomètre
- Vanne à guillotine
- Vanne à manchon
- Vanne murale

0 250 500 1000 m

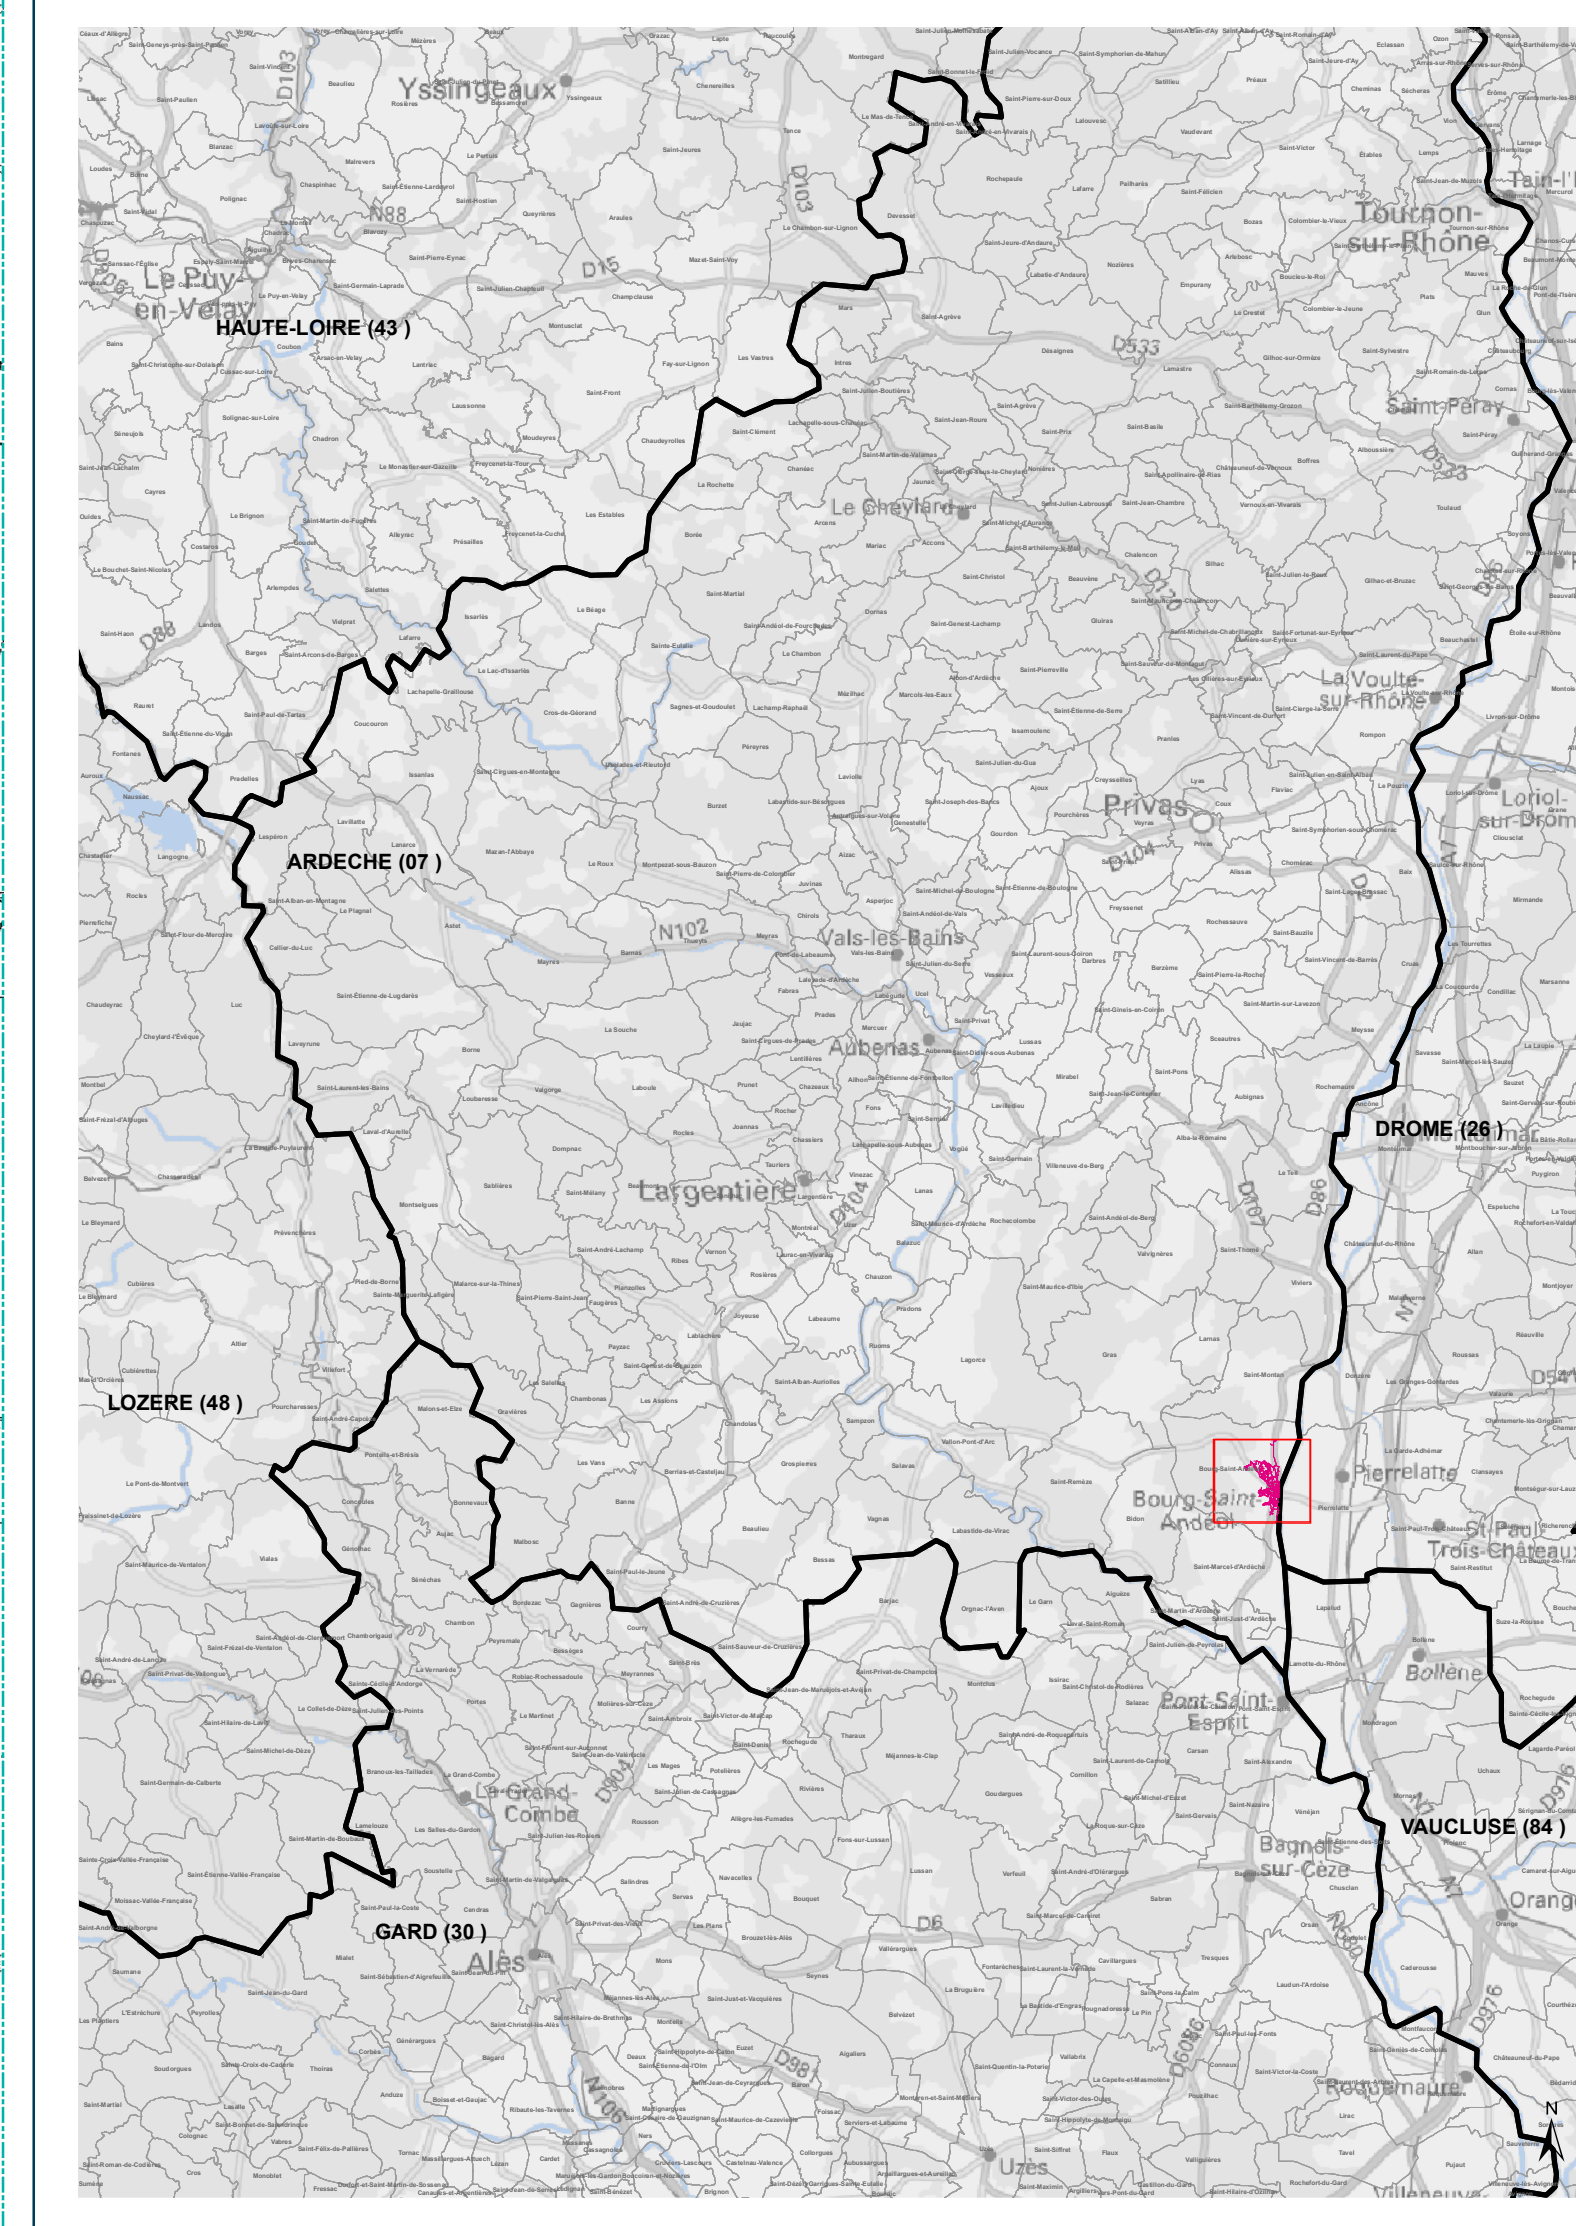



part of
saur
mission water

ARDECHE

SUD DROME ARDECHE

CC DRAGA EU DSP

Bourg-Saint-Andéol

#missionwater

Plan numéro 2 sur 9

Date: 08/02/2024

RESEAU D'ASSAINISSEMENT

Plan d'ensemble grande échelle
(inférieur au 7500 ème)

sa
France

Siège social
11 Chemin de Bretagne
92130 Issy-les-Moulineaux



ASSAINISSEMENT

Tronçon eaux pluviales

Tronçon eaux usées

Tronçon unitaire

Branchement

En attente

Gravitaire

Inconnu

Refolement

Sous Pression

Sous Vide

Avaloir

Avaloir à grille

Bassin de rétention

Batardeau

Boîte rccdm direct

Boîte rccdm siphon

Carré borgne

Carré visitable

Carré visitable à grille

Chambre de détente

Chasse

Culotte

Déversoir d'orage

Exutoire

Lagune

Piquage

Poste de relevage

Puisard

Rond borgne

Rond visitable

Rond visitable à grille

Station d'épuration

Tampon/avaloir

Té de curage

Vacuomètre

Vanne à guillotine

Vanne à manchon


Vanne murale

0

250

500

1000

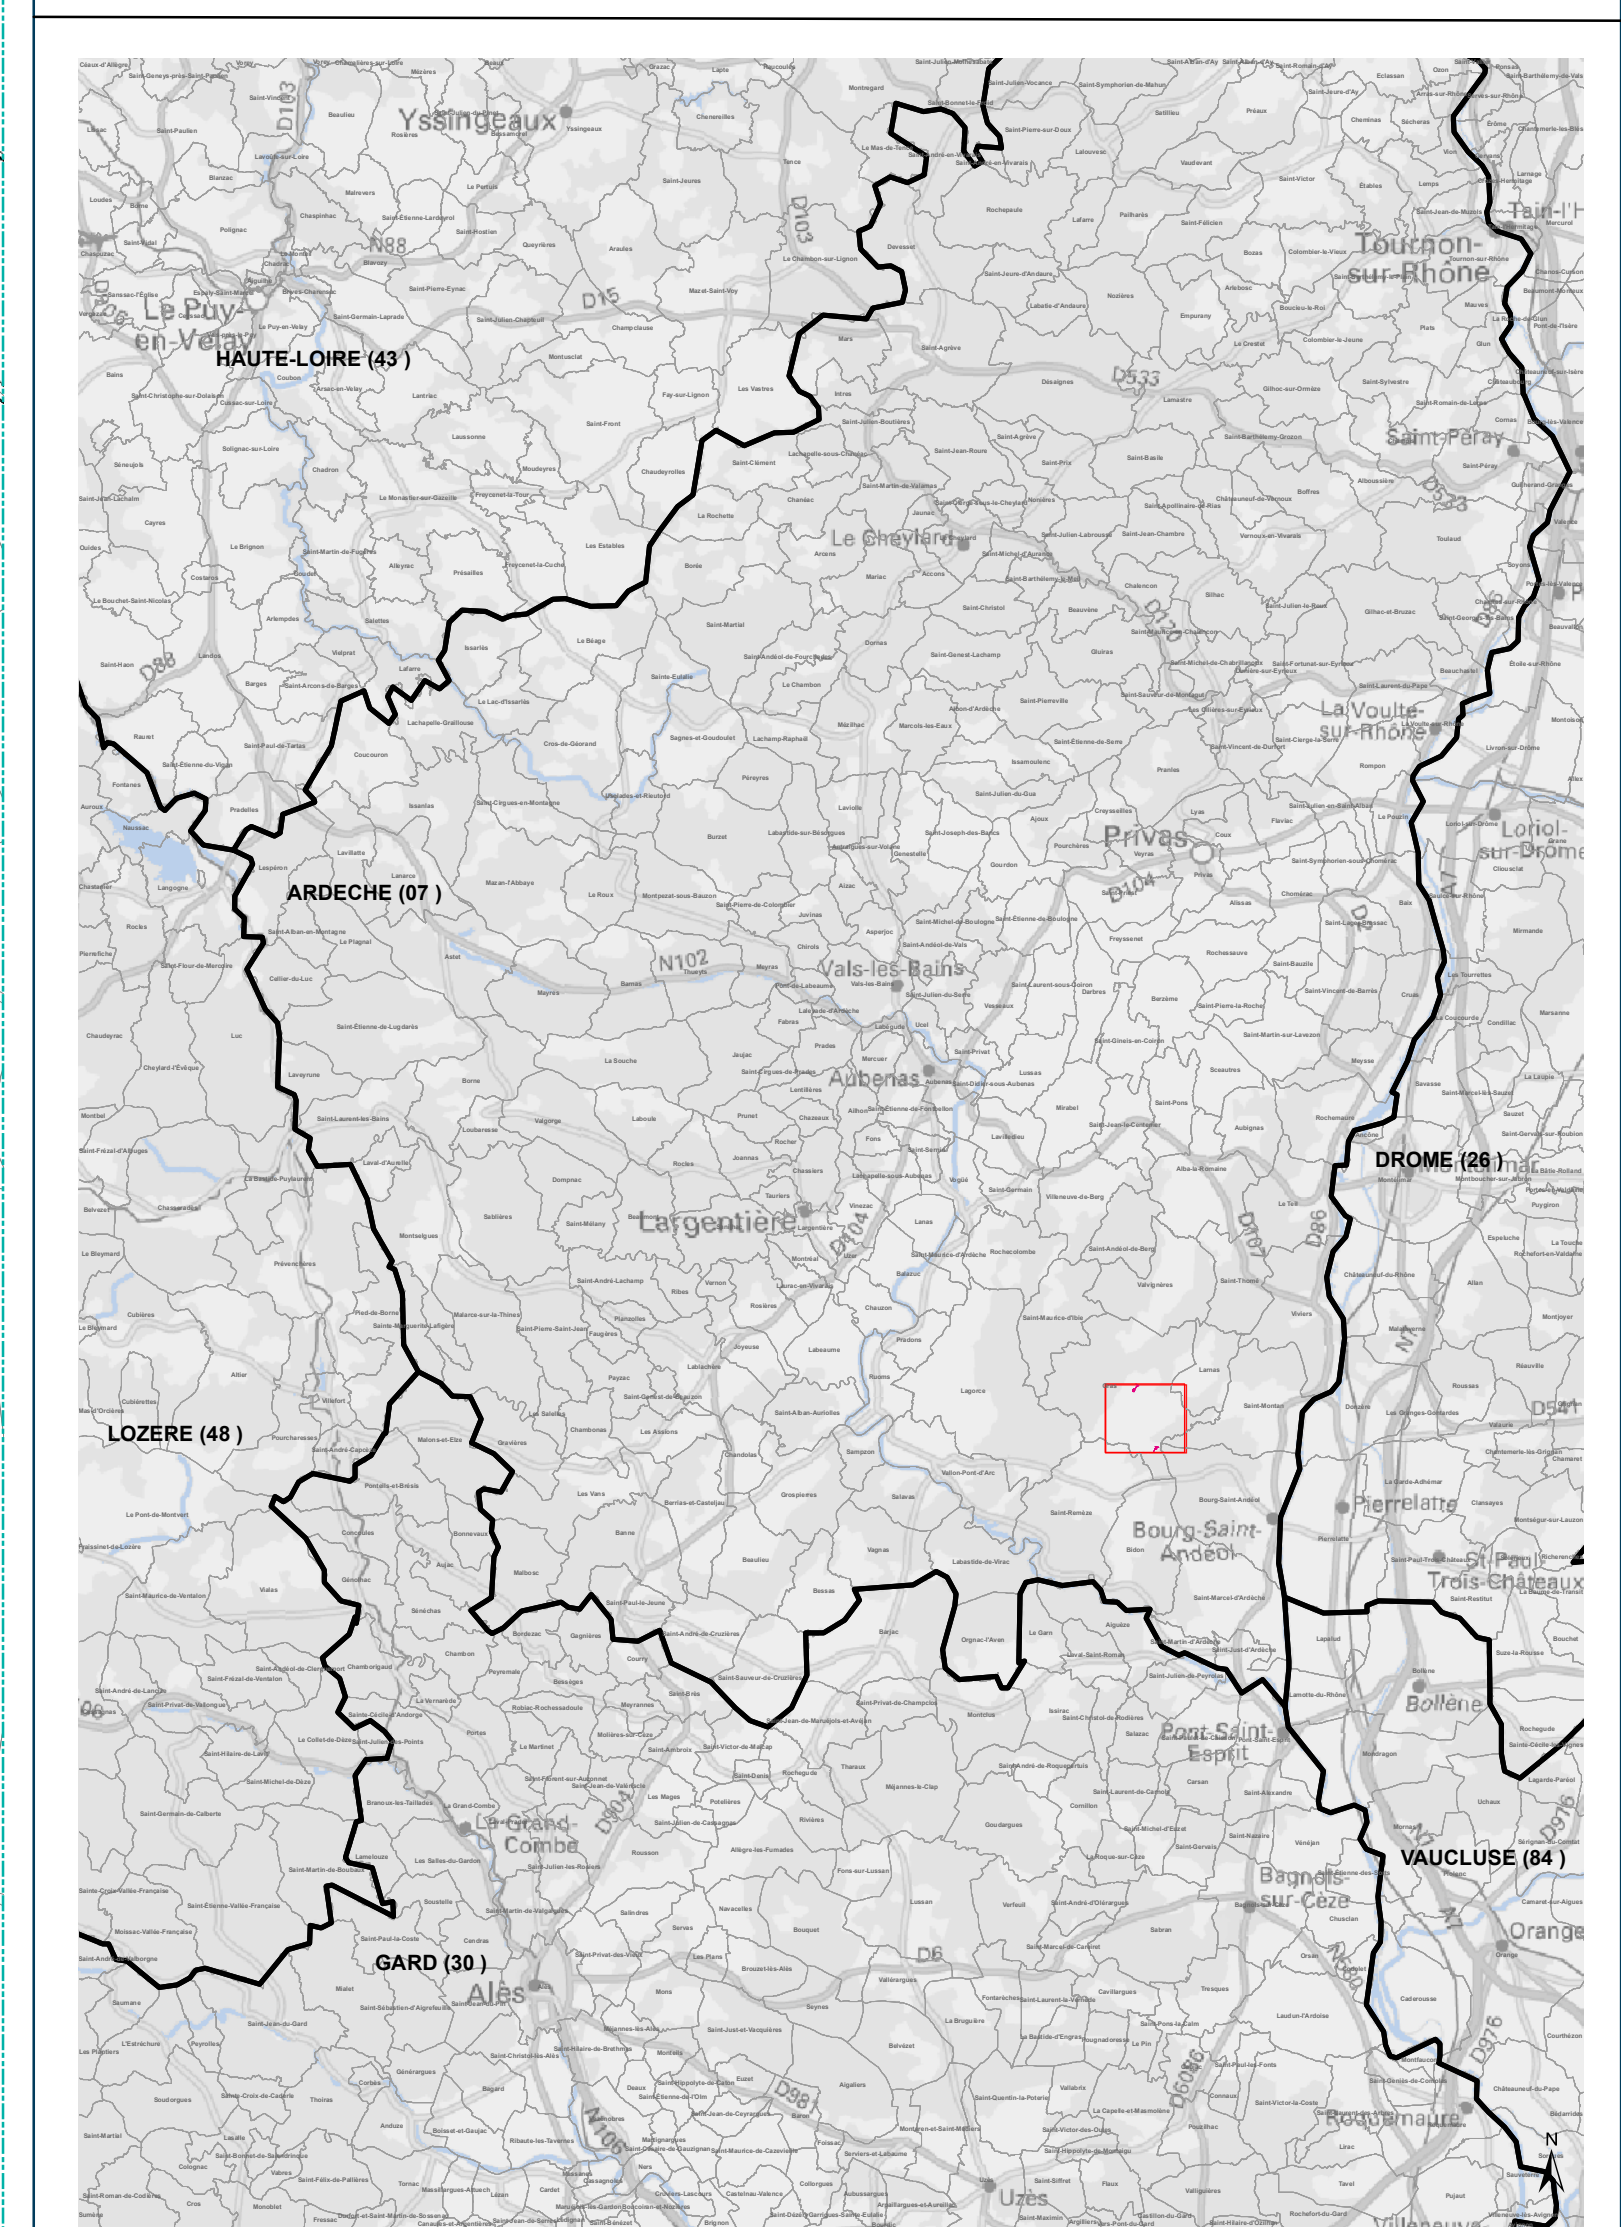

part of

mission water

ARDECHE

SUD DROME ARDECHE

CC DRAGA EU DSP

Gras

#missionwater

Plan numéro 3 sur 9

Date: 08/02/2024

RESEAU D'ASSAINISSEMENT

Plan d'ensemble grande échelle (inférieur au 7500 ème)

France

Siège social

11 Chemin de Bretagne

92130 Issy-les-Moulineaux




ASSAINISSEMENT

- Tronçon eaux pluviales
- Tronçon eaux usées
- Tronçon unitaire
- Branchement
- En attente
- Gravitaire
- Inconnu
- Refolement
- Sous Pression
- Sous Vide

- Avaloir
- Avaloir à grille
- Bassin de rétention
- Batardeau
- Boîte rccdm direct
- Boîte rccdm siphon
- Carré borgne
- Carré visitable
- Carré visitable à grille
- Chambre de détente
- Chasse
- Culotte
- Déversoir d'orage
- Exutoire
- Lagune
- Piquage
- Poste de relevage
- Puisard
- Rond borgne
- Rond visitable
- Rond visitable à grille
- Station d'épuration
- Tampon/avaloir
- Té de curage
- Vacuomètre
- Vanne à guillotine
- Vanne à manchon
- Vanne murale

0 250 500 m

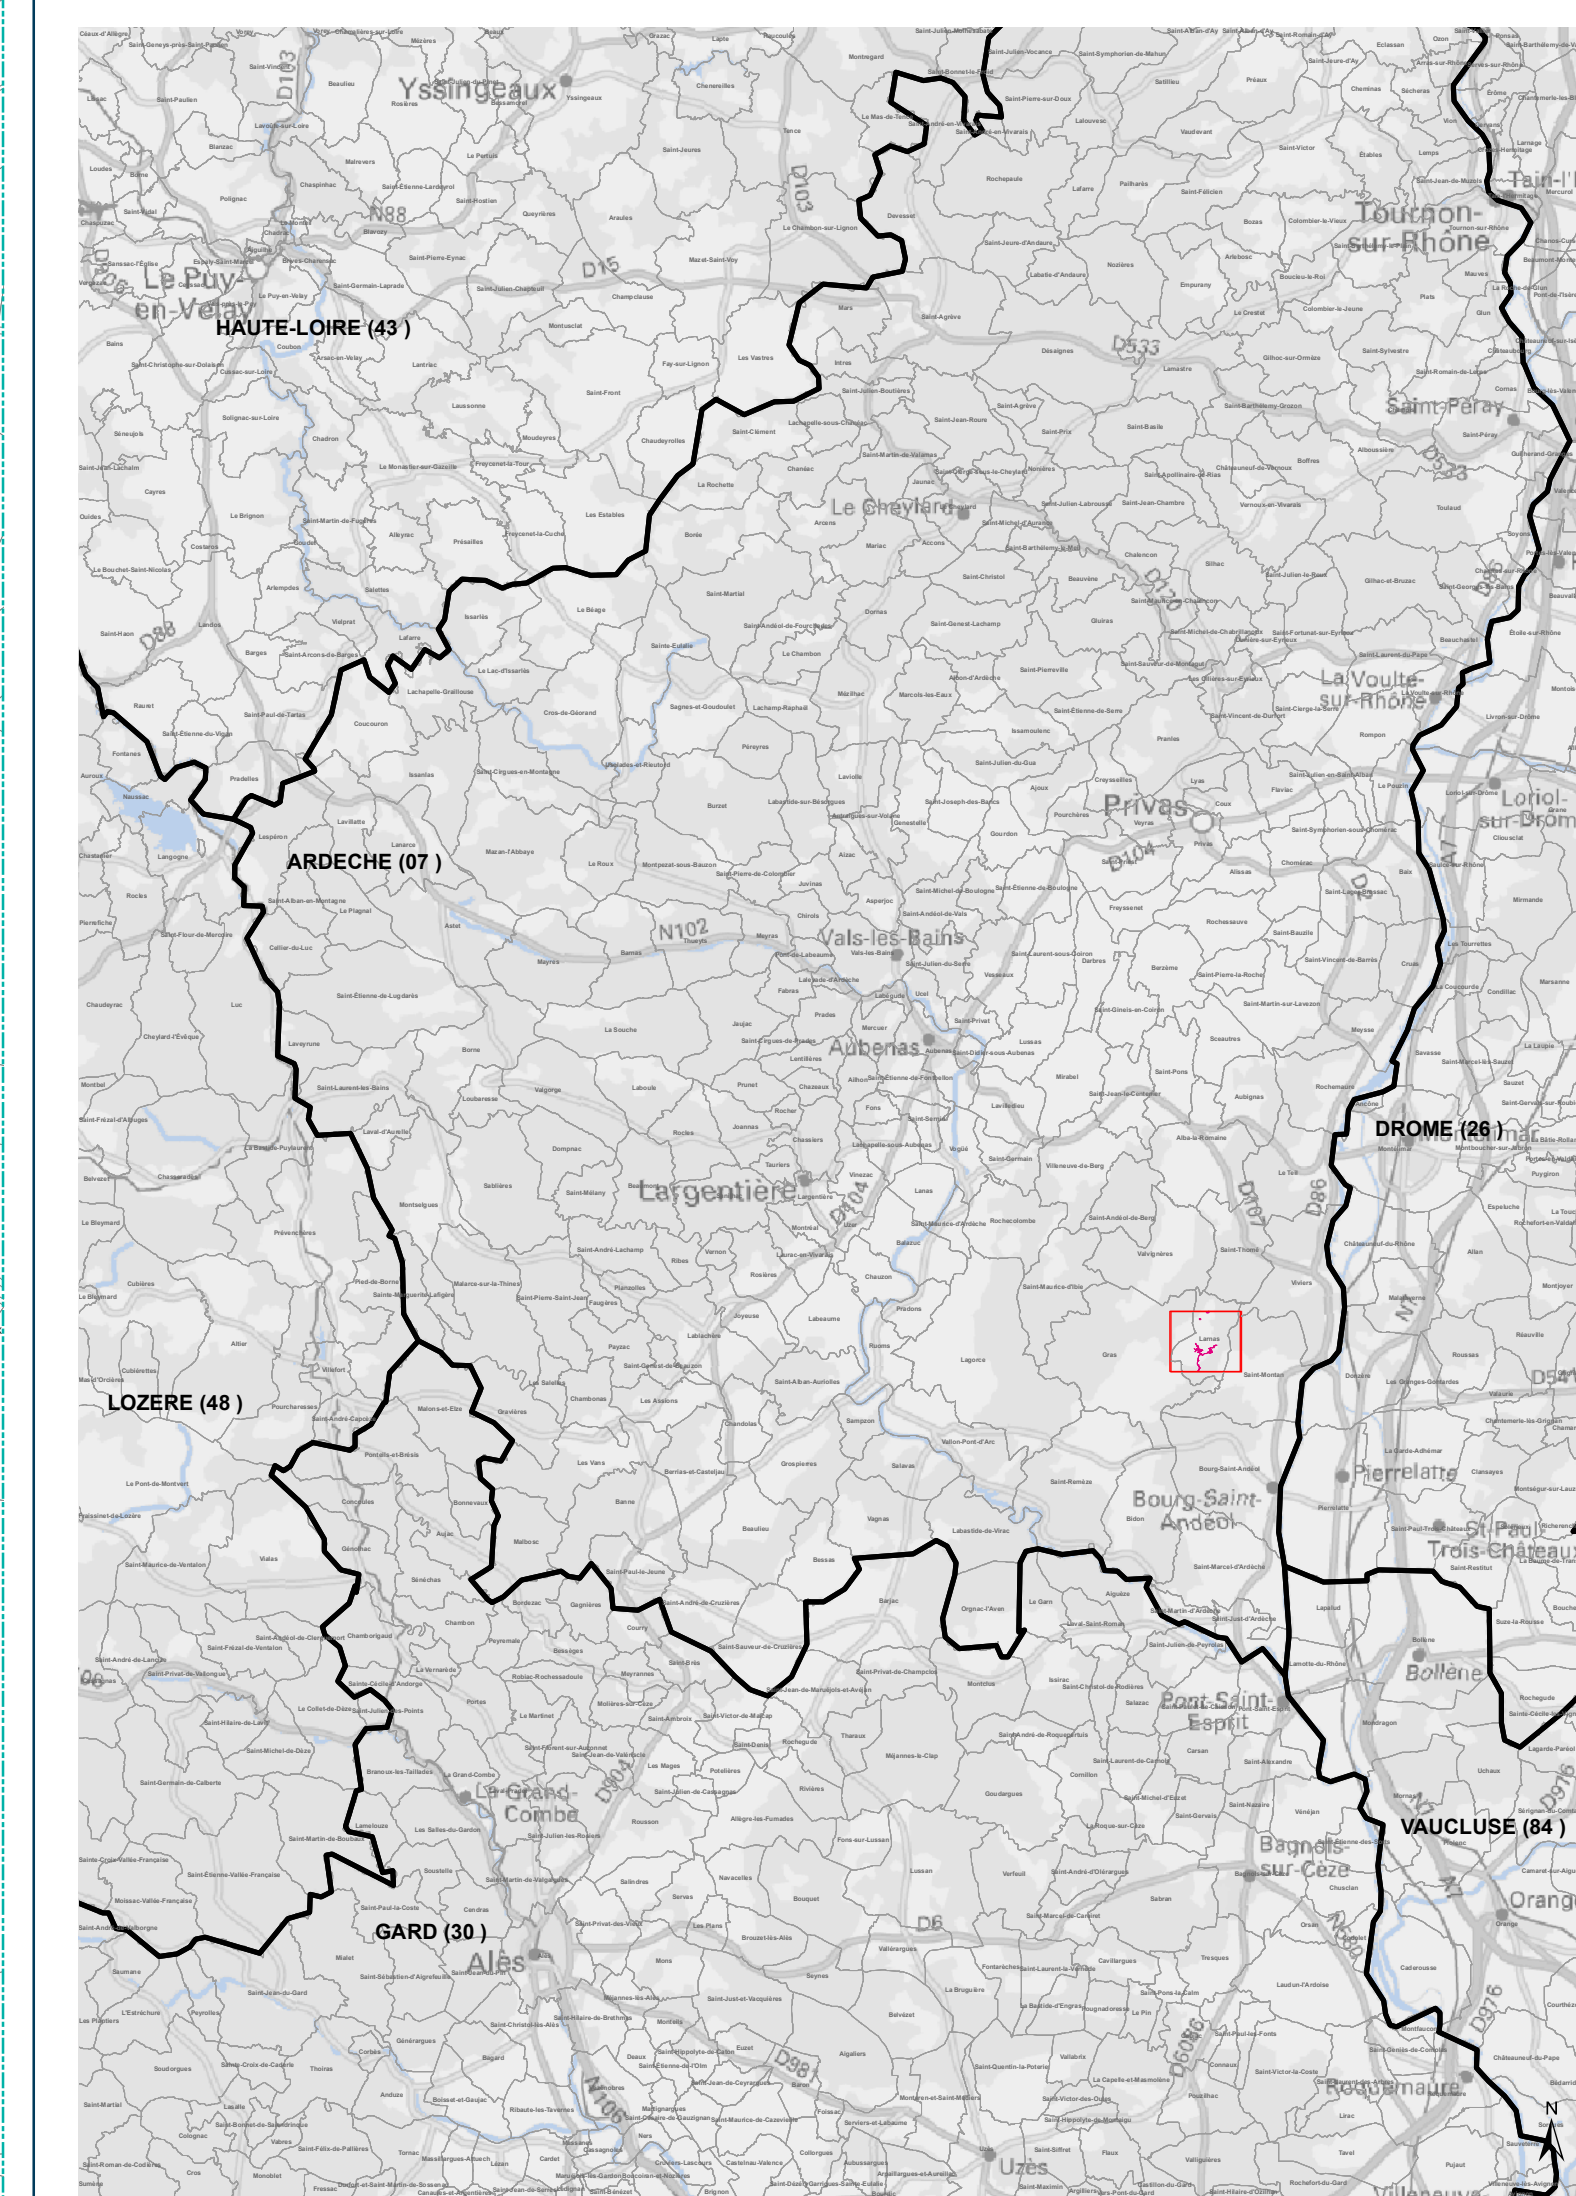



part of
saur
mission water

ARDECHE

SUD DROME ARDECHE

CC DRAGA EU DSP

Larnas

#missionwater

Plan numéro 4 sur 9


Date: 08/02/2024

RESEAU D'ASSAINISSEMENT

Plan d'ensemble grande échelle
(inférieur au 7500 ème)

saure
France


Siège social
11 Chemin de Bretagne
92130 Issy-les-Moulineaux

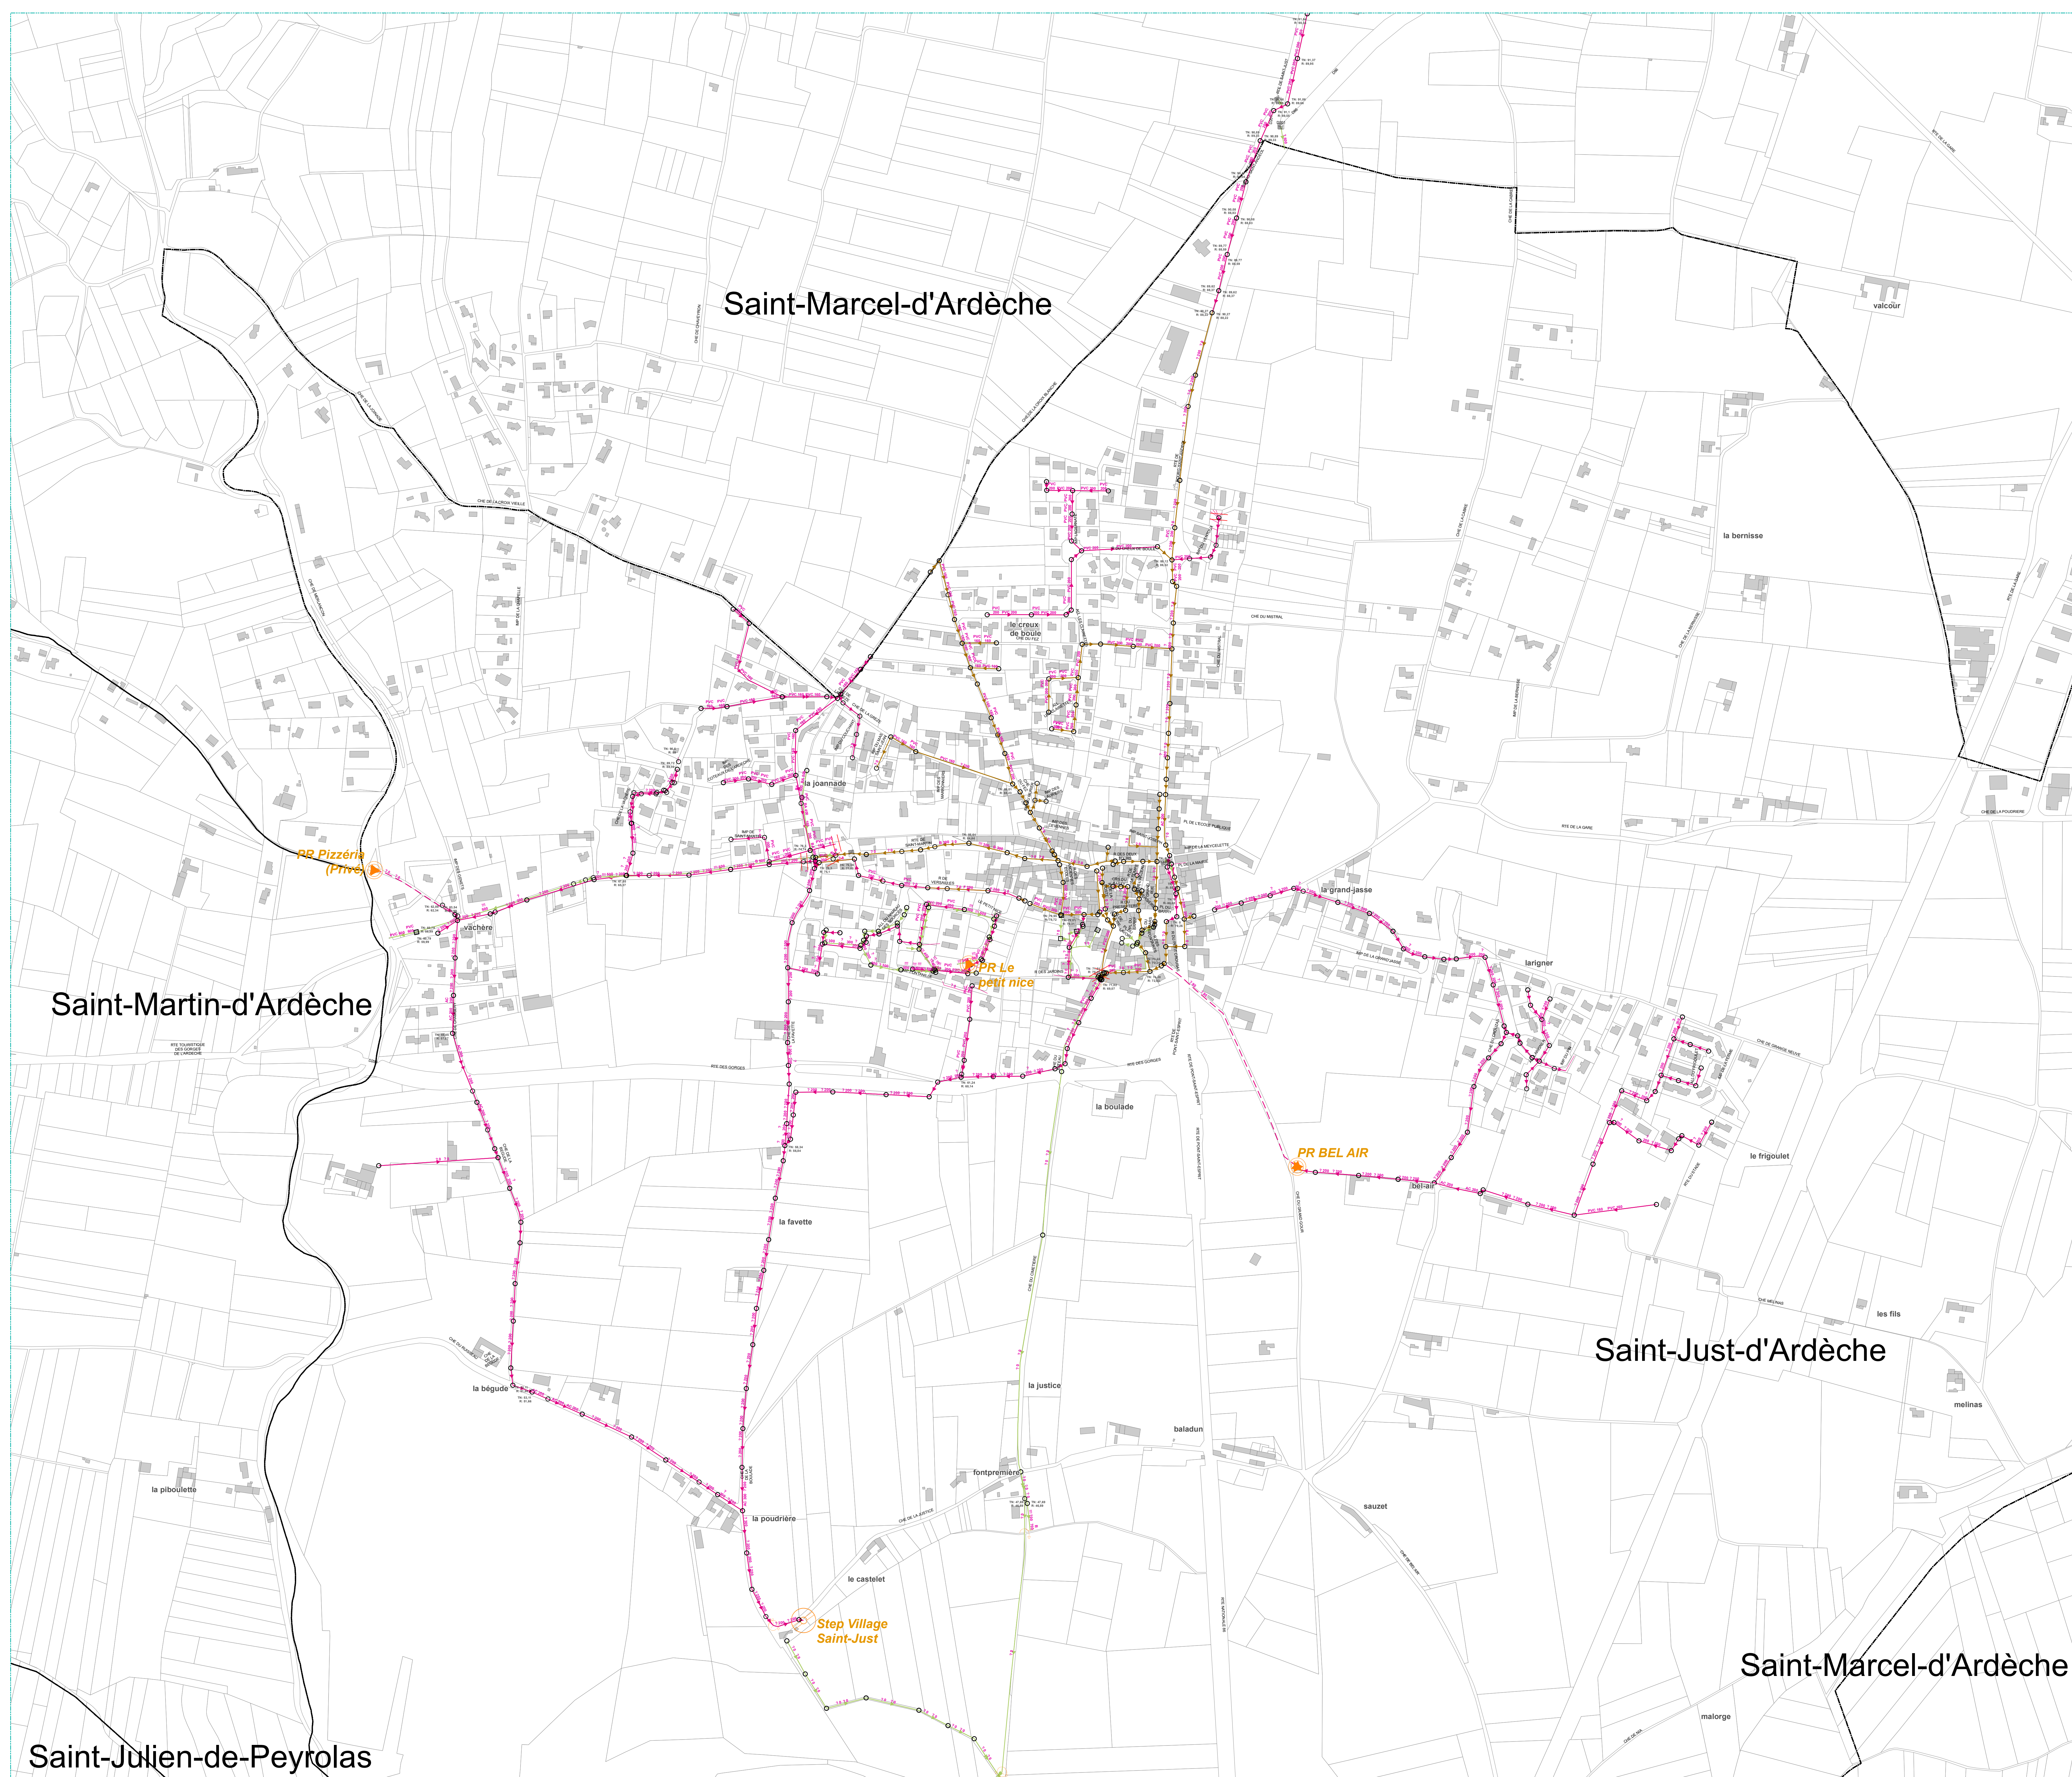

ASSAINISSEMENT

- Tronçon eaux pluviales
- Tronçon eaux usées
- Tronçon unitaire
- Branchement
- En attente
- Gravitaire
- Inconnu
- Refolement
- Sous Pression
- Sous Vide

- Avaloir
- Avaloir à grille
- Bassin de rétention
- Batardeau
- Boîte rccdm direct
- Boîte rccdm siphon
- Carré borgne
- Carré visitable
- Carré visitable à grille
- Chambre de détente
- Chasse
- Culotte
- Déversoir d'orage
- Exutoire
- Lagune
- Piquage
- Poste de relevage
- Puisard
- Rond borgne
- Rond visitable
- Rond visitable à grille
- Station d'épuration
- Tampon/avaloir
- Té de curage
- Vacuomètre
- Vanne à guillotine
- Vanne à manchon
- Vanne murale

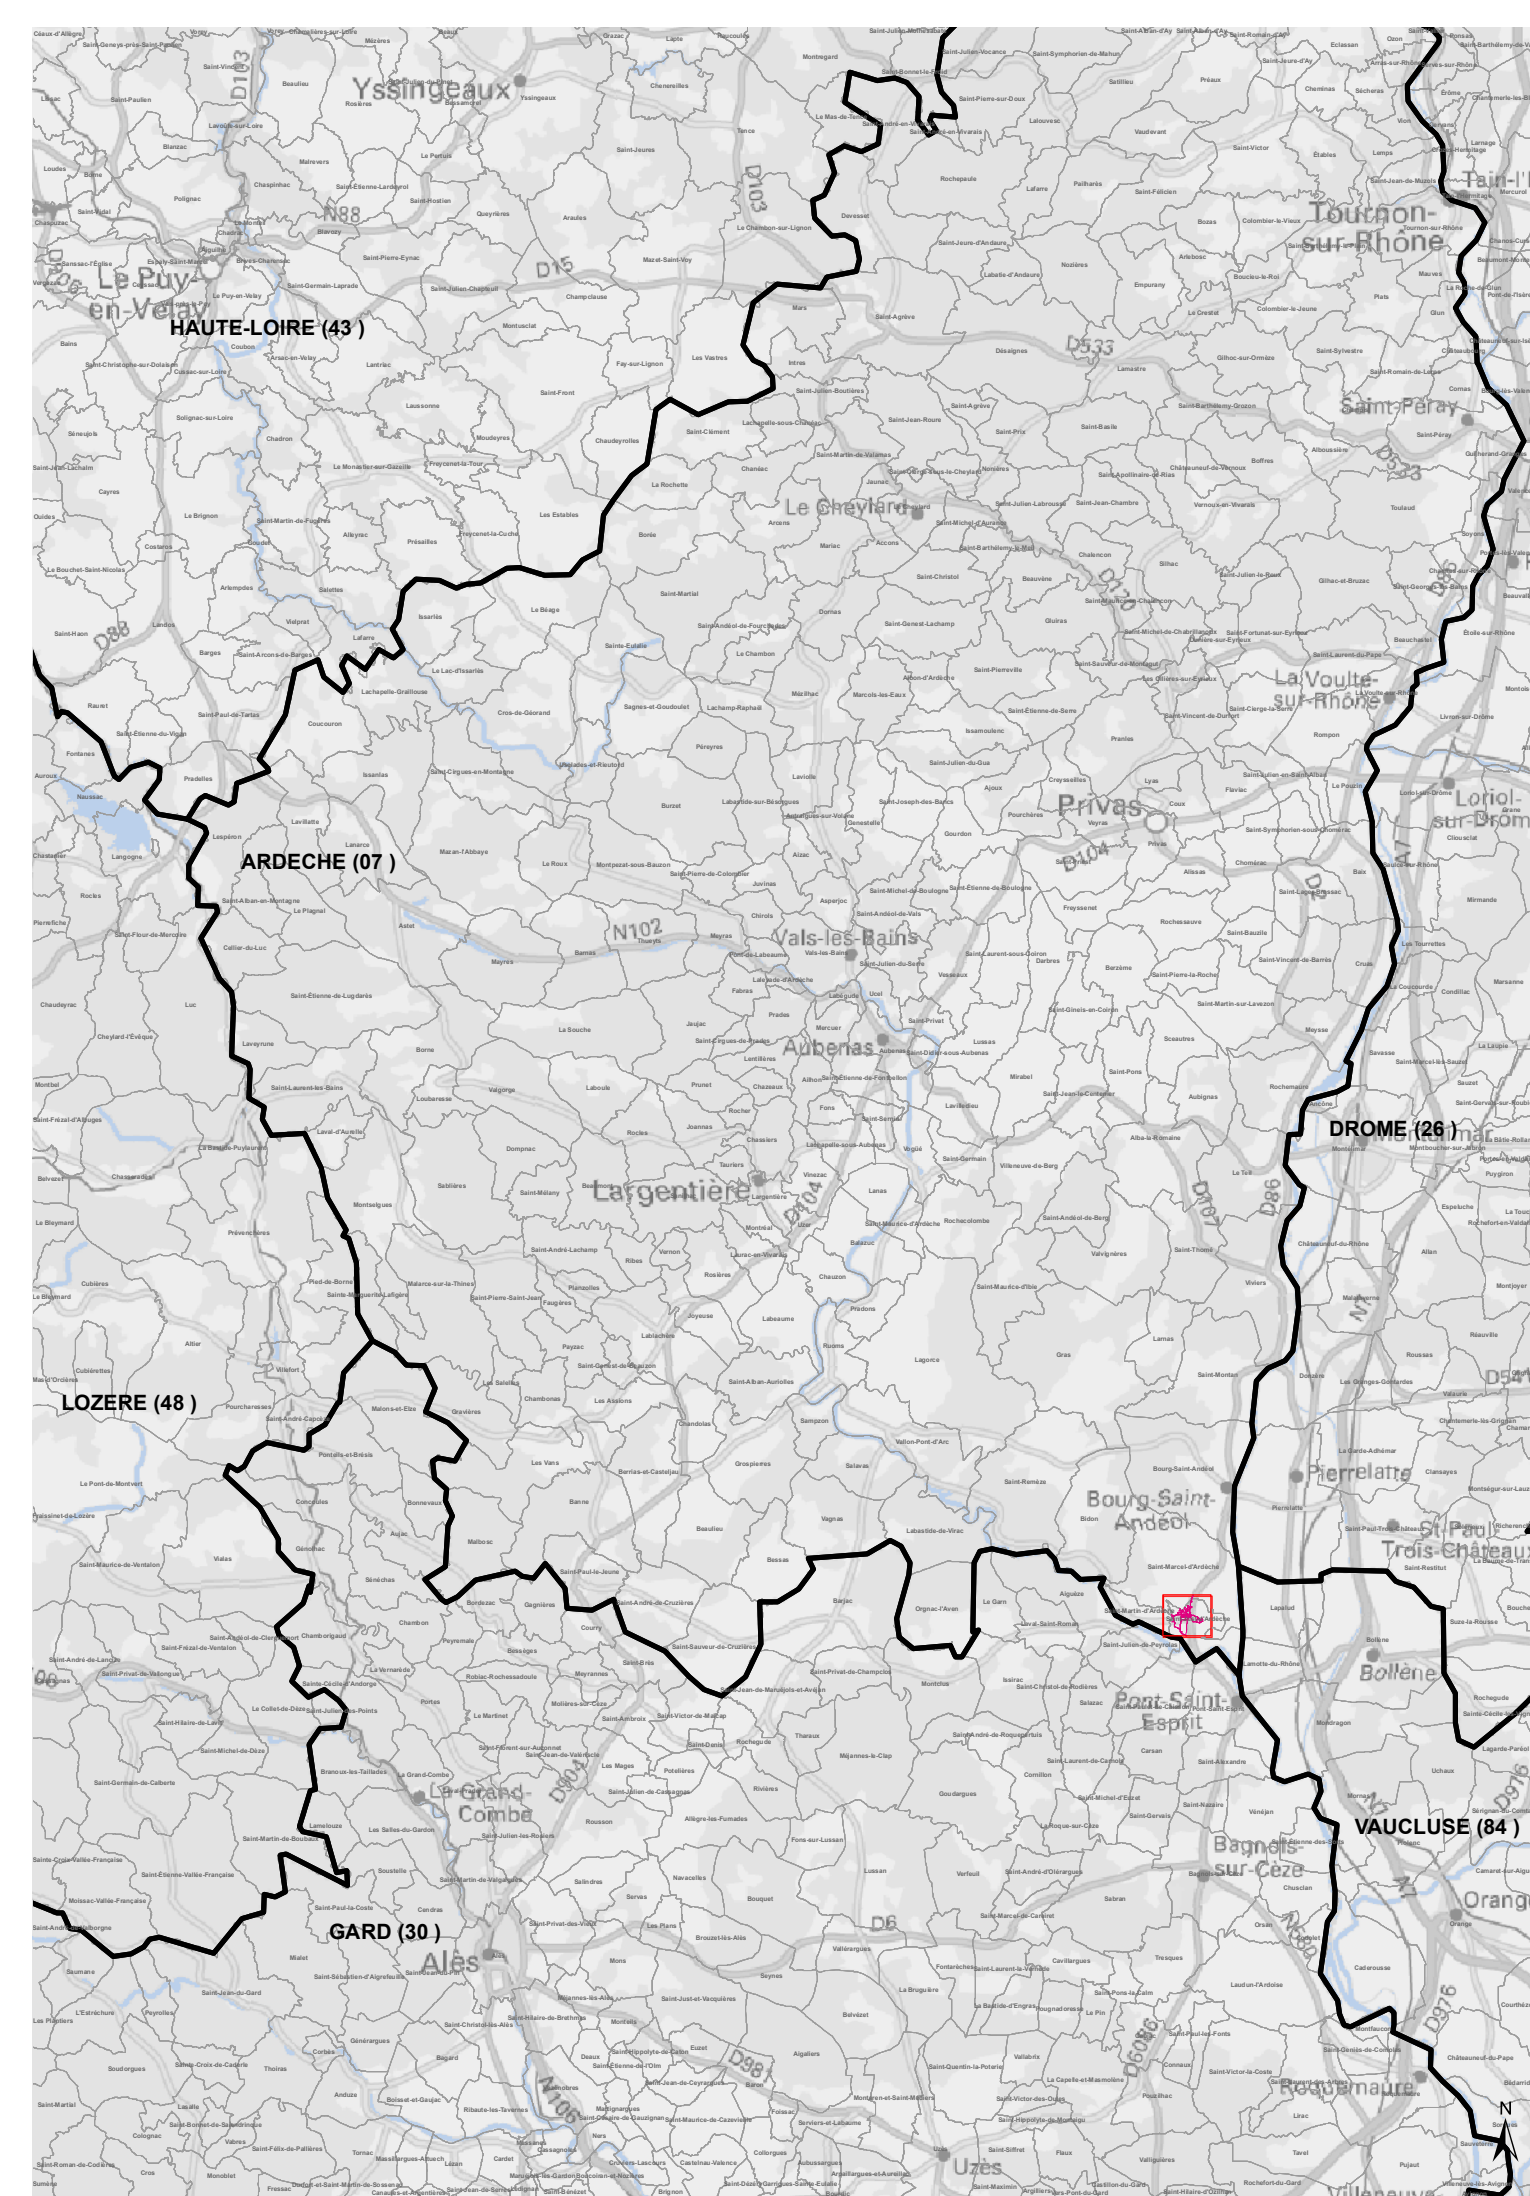



part of
saur
mission
water

ARDECHE

SUD DROME ARDECHE

CC DRAGA EU DSP

Saint-Just-d'Ardèche

#missionwater

Plan numéro 5 sur 9

Date: 08/02/2024



RESEAU D'ASSAINISSEMENT

Plan d'ensemble grande échelle
(inférieur au 7500 ème)



saur
France

Siège social
11 Chemin de Bretagne
92130 Issy-les-Moulineaux

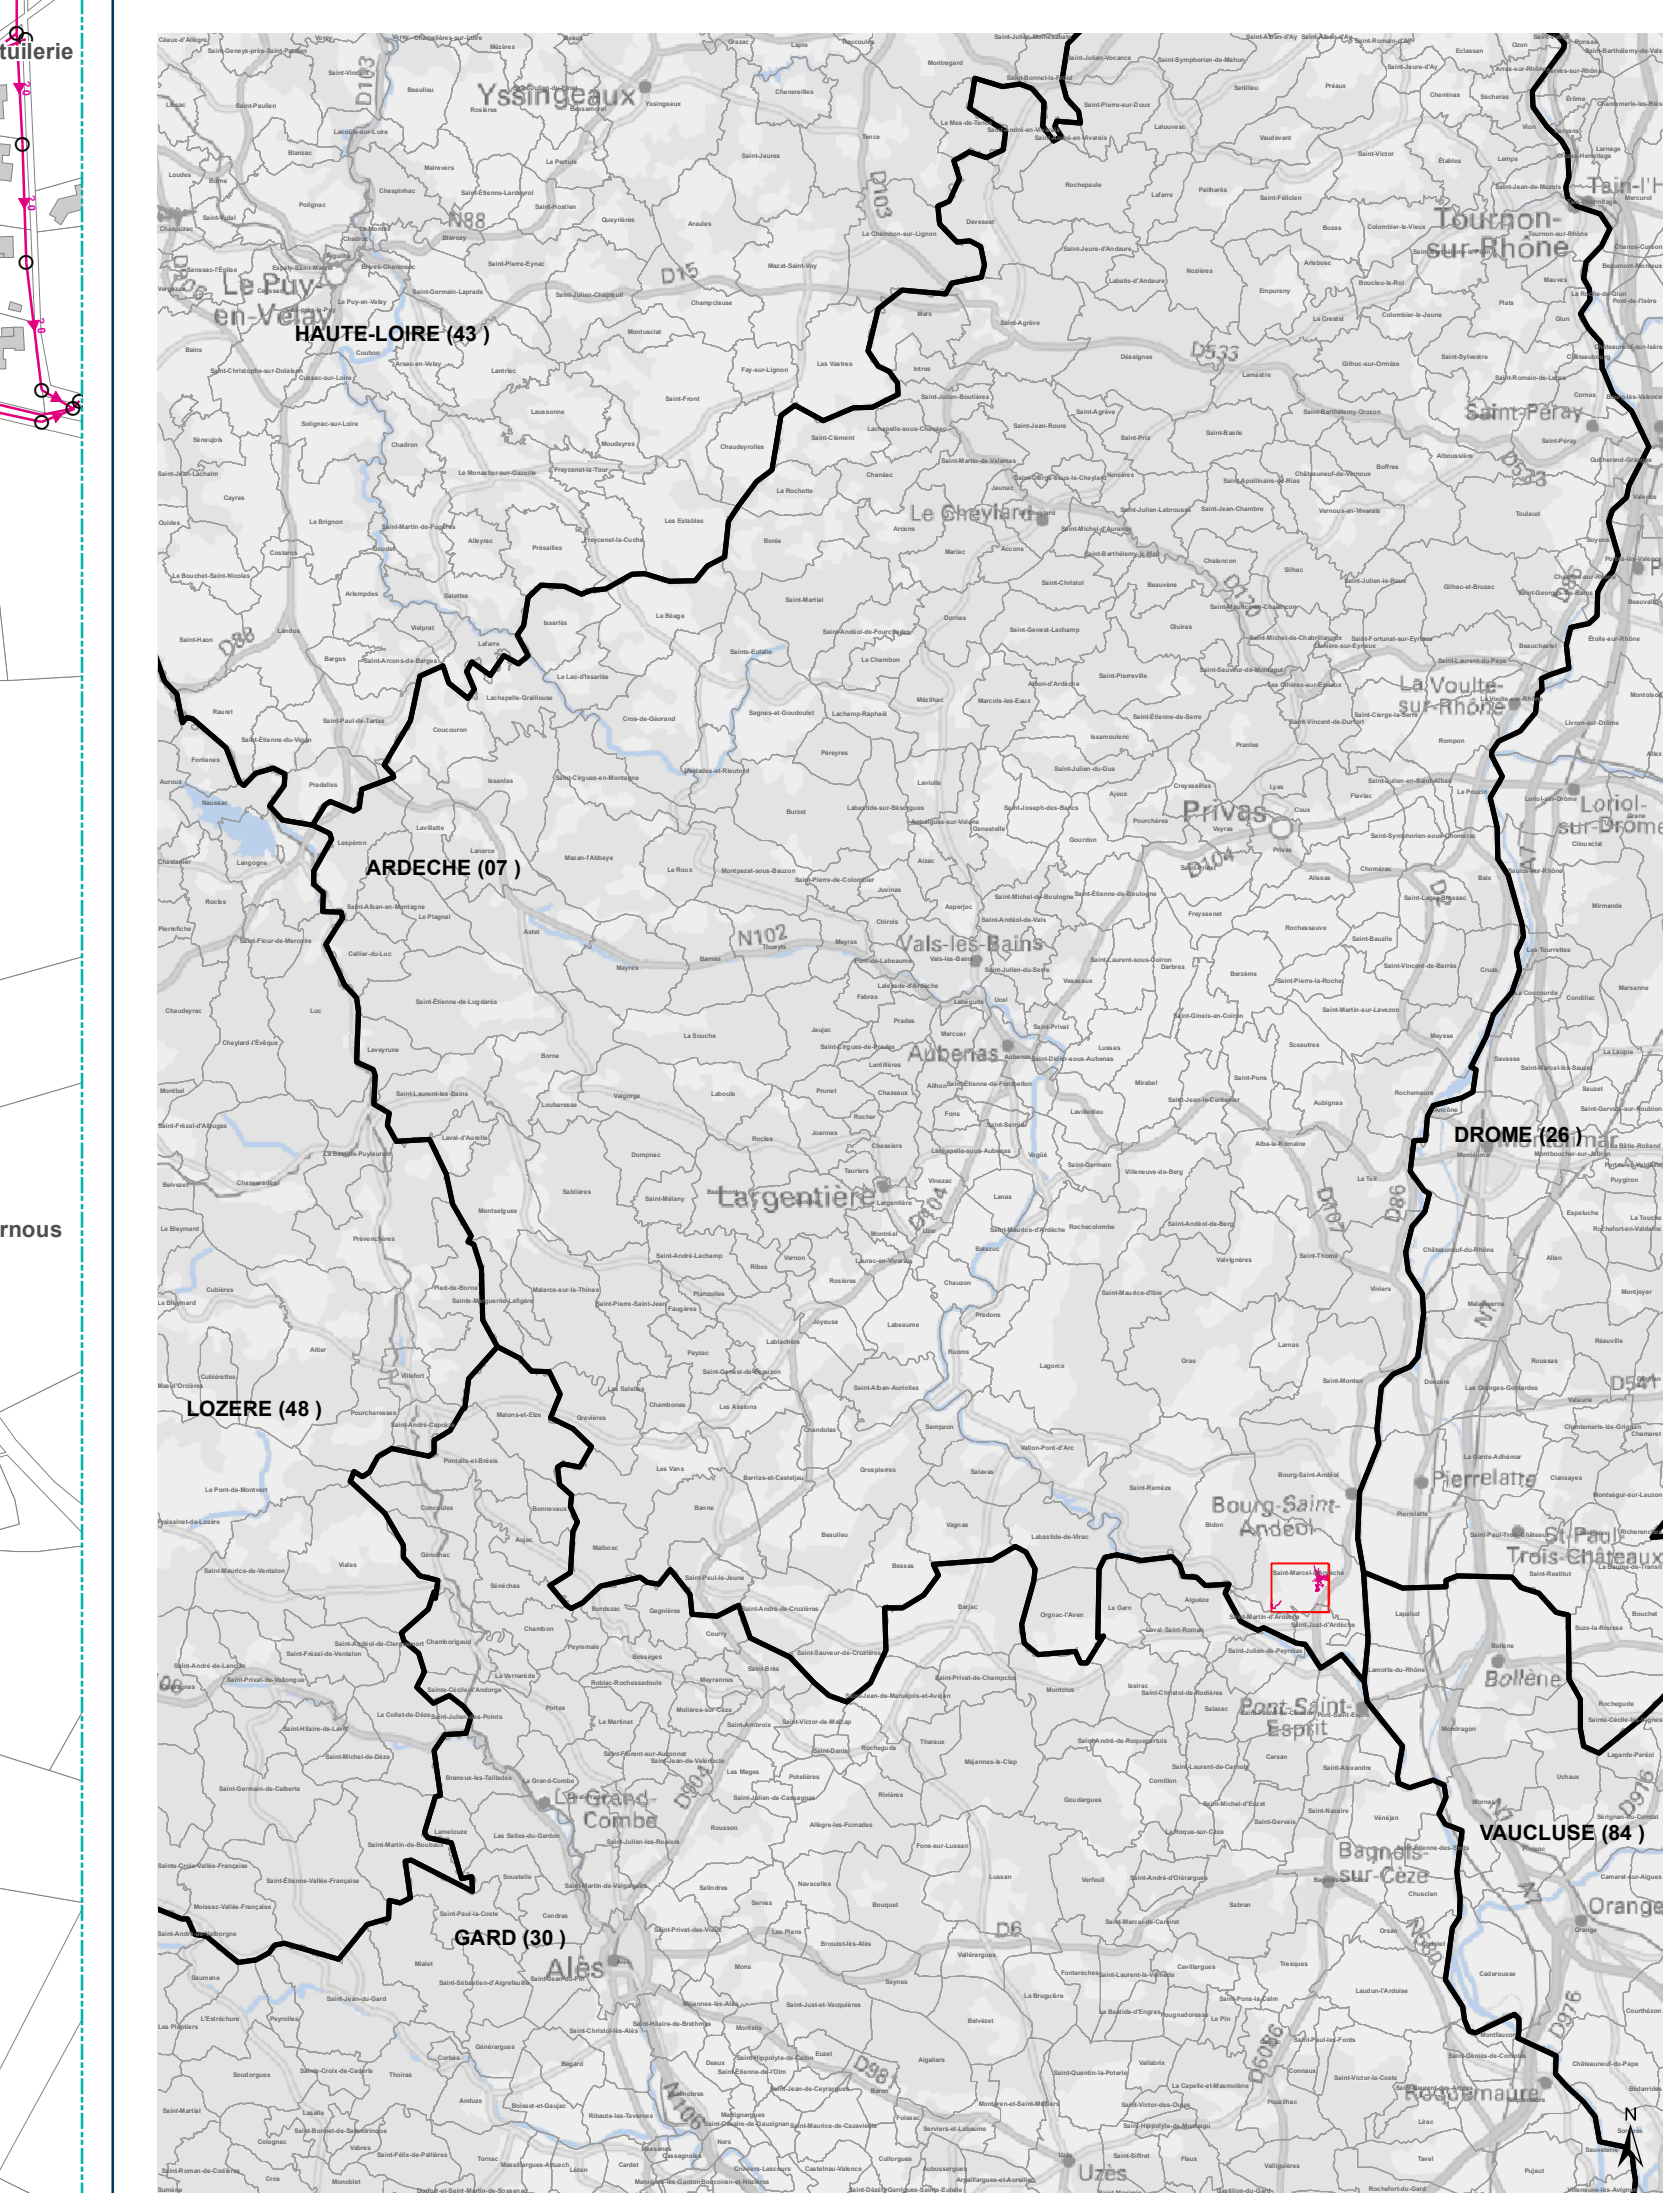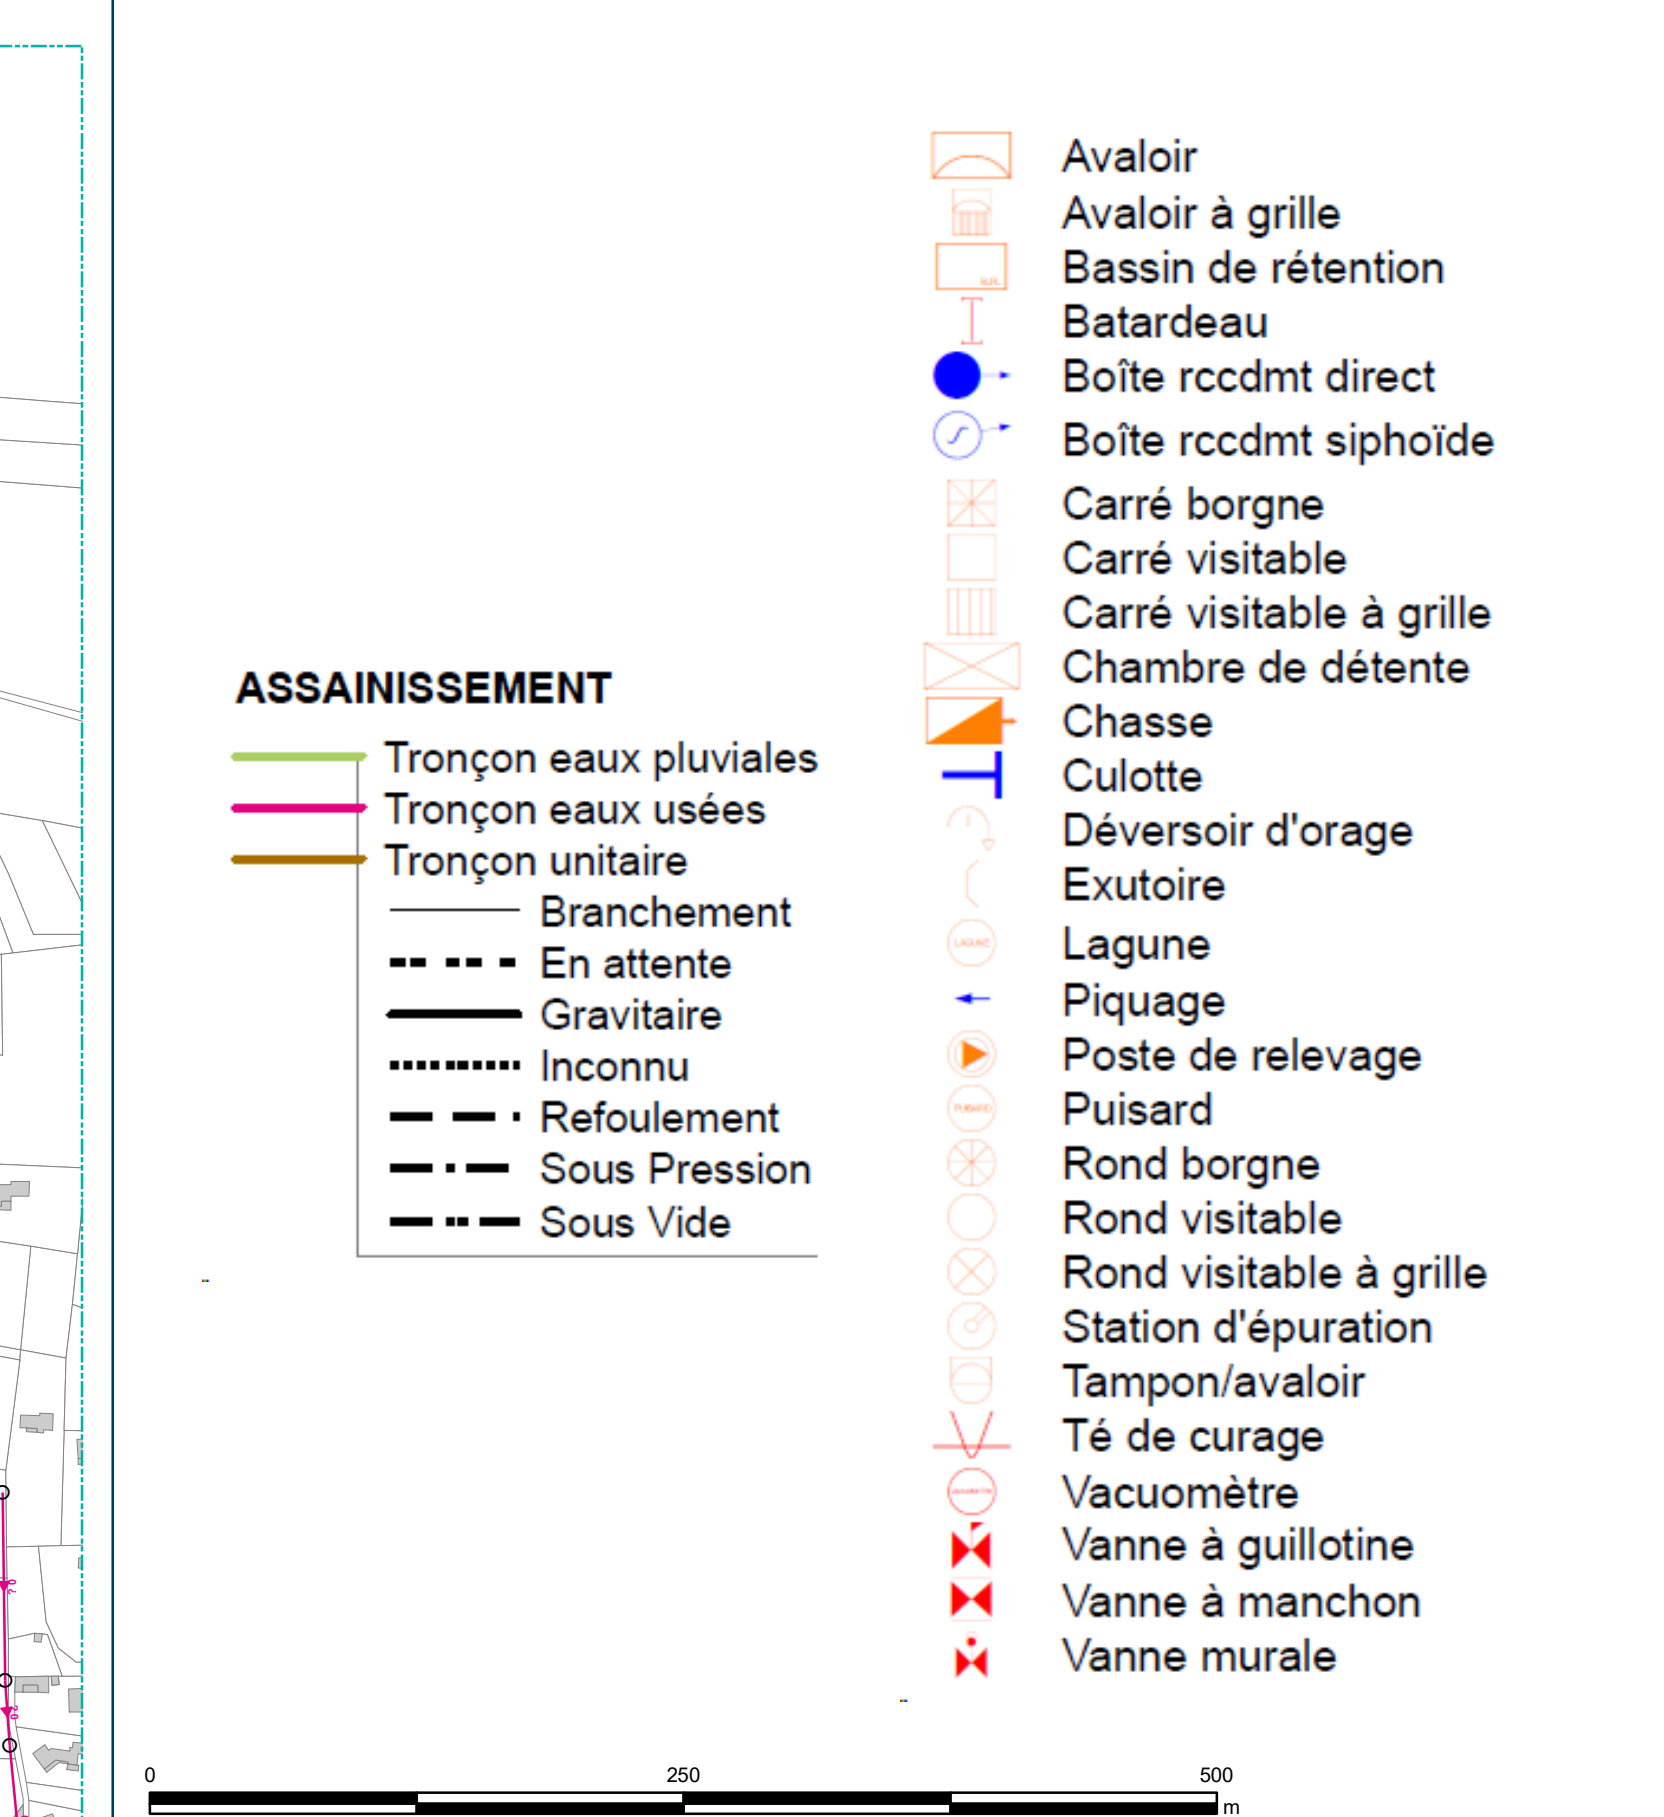

Saint-Marcel-d'Ardèche

Saint-Marcel-d'Ardèche

Saint-Martin-d'Ardèche


Aiguèze

Saint-Julien-de-Peyrolas

ASSAINISSEMENT

- Tronçon eaux pluviales
- Tronçon eaux usées
- Tronçon unitaire
- Branchement
- En attente
- Gravitaire
- Inconnu
- Refolement
- Sous Pression
- Sous Vide

- Avaloir
- Avaloir à grille
- Bassin de rétention
- Batardeau
- Boîte rccdm direct
- Boîte rccdm siphon
- Carré borgne
- Carré visitable
- Carré visitable à grille
- Chambre de détente
- Chasse
- Culotte
- Déversoir d'orage
- Exutoire
- Lagune
- Piquage
- Poste de relevage
- Puisard
- Rond borgne
- Rond visitable
- Rond visitable à grille
- Station d'épuration
- Tampon/avaloir
- Té de curage
- Vacuomètre
- Vanne à guillotine
- Vanne à manchon
- Vanne murale

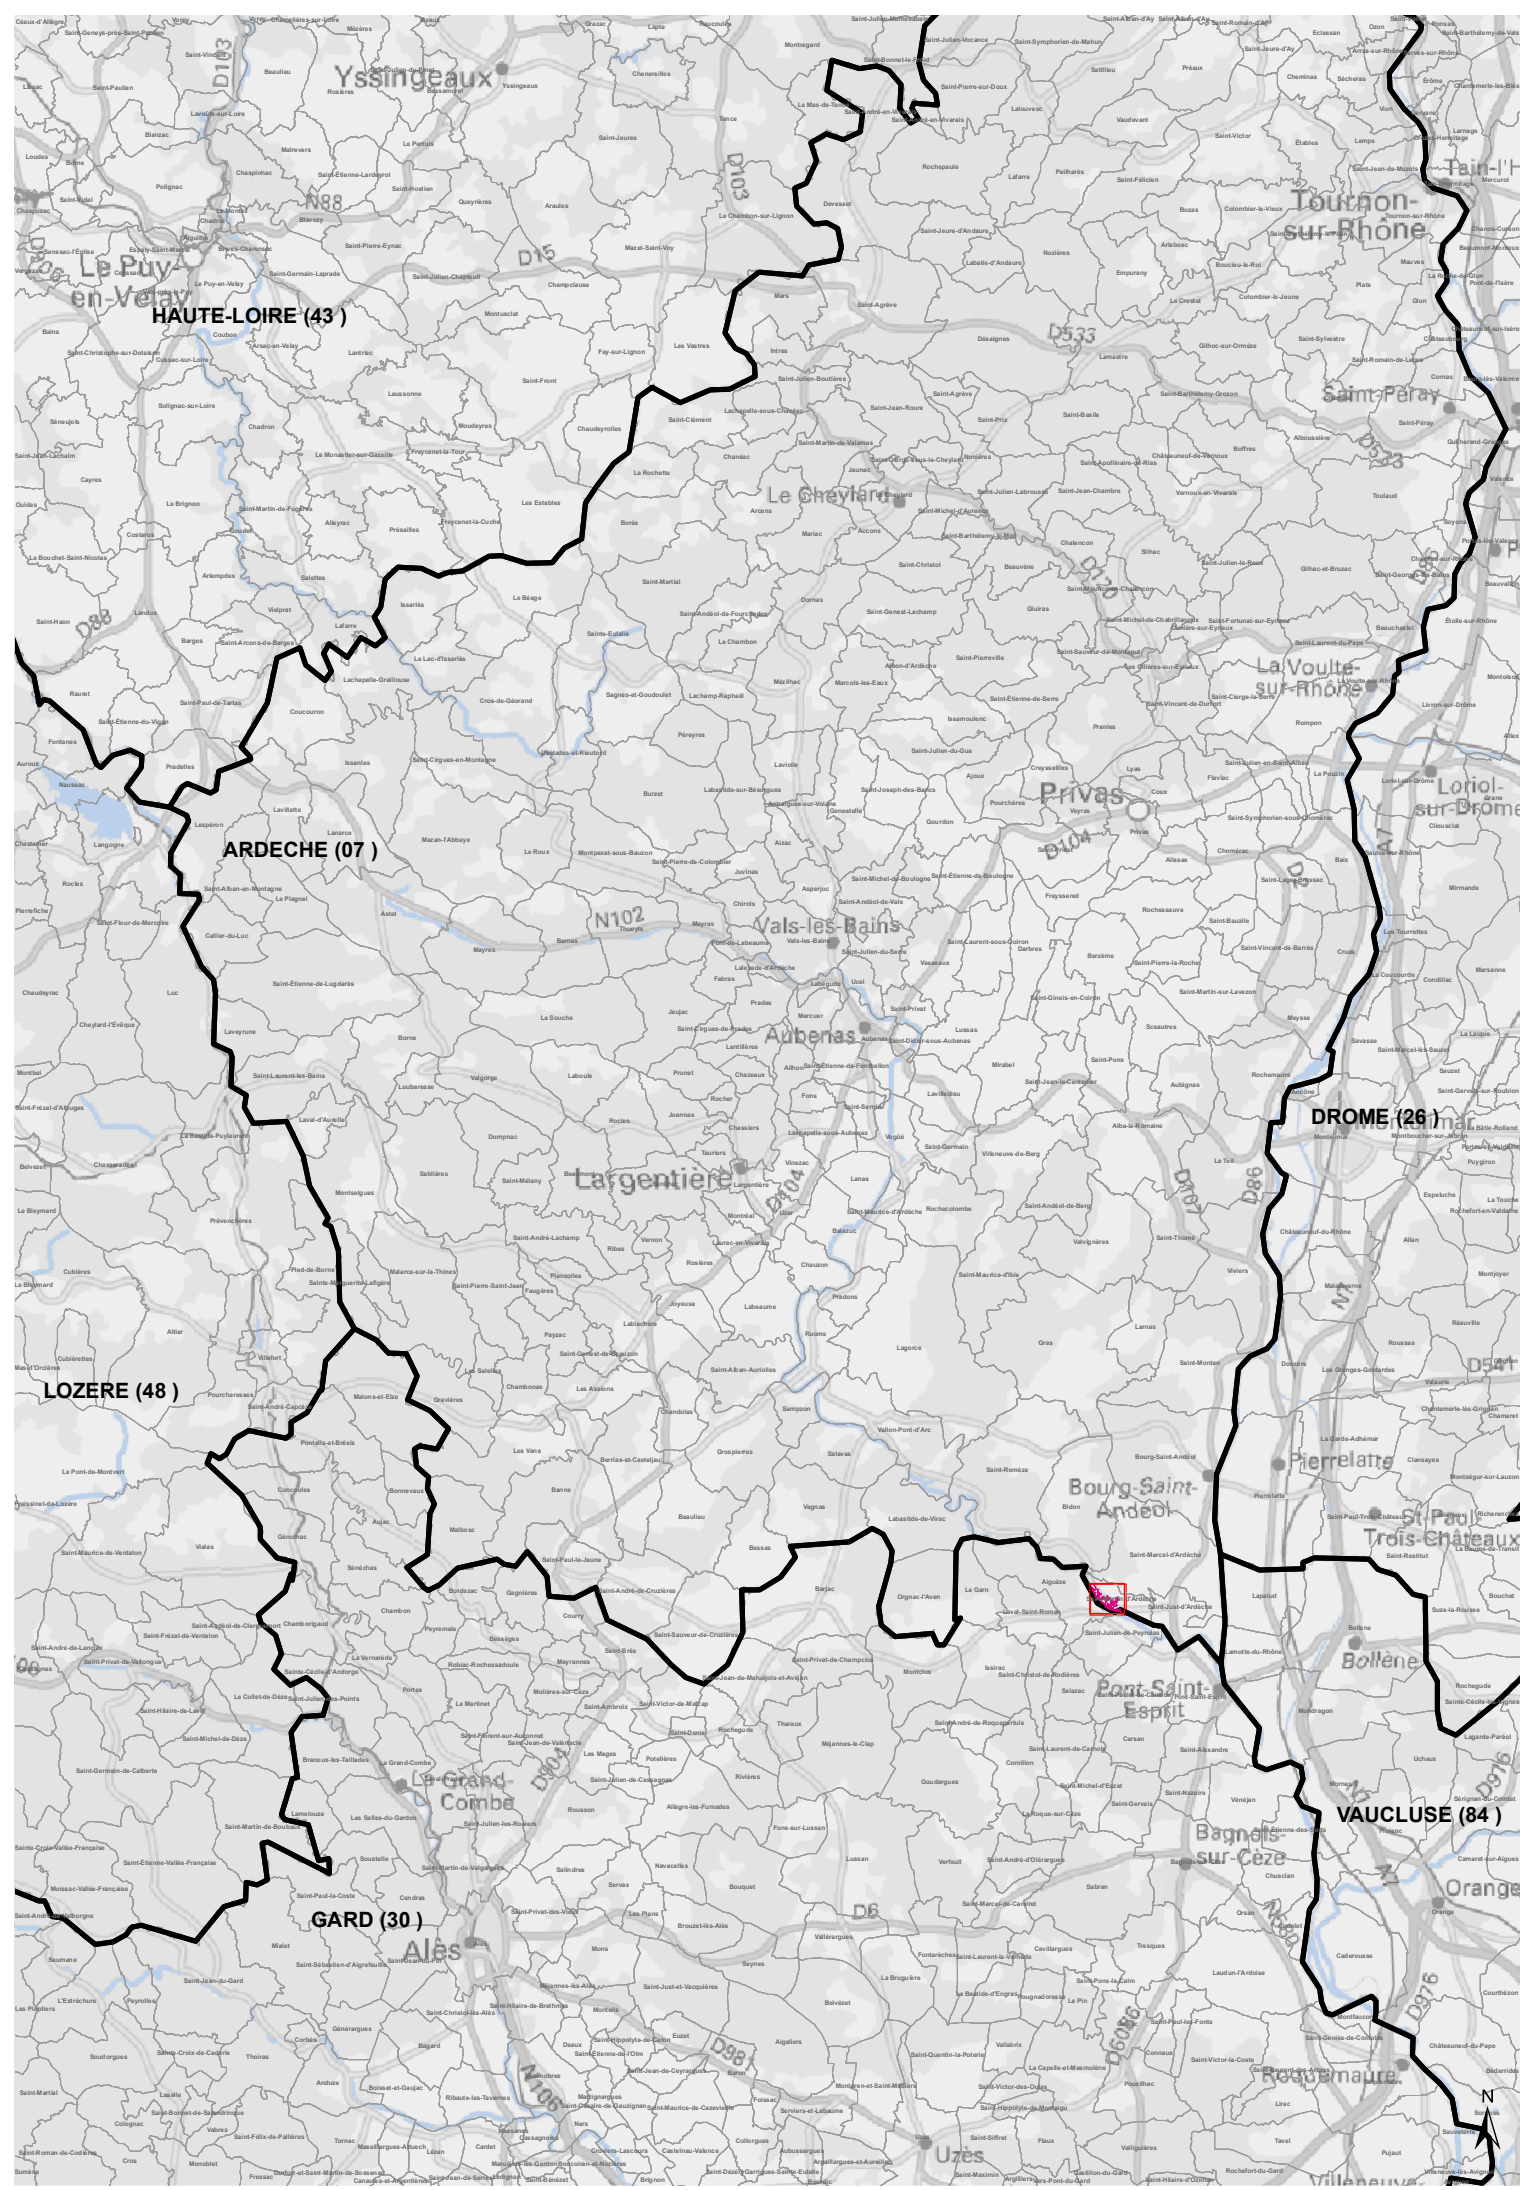

ARDECHE

SUD DROME ARDECHE

CC DRAGA EU DSP

Saint-Martin-d'Ardèche

#missionwater

Plan numéro 7 sur 9

Date: 08/02/2024

RESEAU D'ASSAINISSEMENT

Plan d'ensemble grande échelle
(inférieur au 7500 ème)



Siège social
11 Chemin de Bretagne
92130 Issy-les-Moulineaux




ASSAINISSEMENT

- Tronçon eaux pluviales
- Tronçon eaux usées
- Tronçon unitaire
- Branchement
- En attente
- Gravitaire
- Inconnu
- Refoulement
- Sous Pression
- Sous Vide

- Avaloir
- Avaloir à grille
- Bassin de rétention
- Batardeau
- Boîte rccdm direct
- Boîte rccdm siphon
- Carré borgne
- Carré visitable
- Carré visitable à grille
- Chambre de détente
- Chasse
- Culotte
- Déversoir d'orage
- Exutoire
- Lagune
- Piquage
- Poste de relevage
- Puisard
- Rond borgne
- Rond visitable
- Rond visitable à grille
- Station d'épuration
- Tampon/avaloir
- Té de curage
- Vacuomètre
- Vanne à guillotine
- Vanne à manchon
- Vanne murale

0 250 500 m

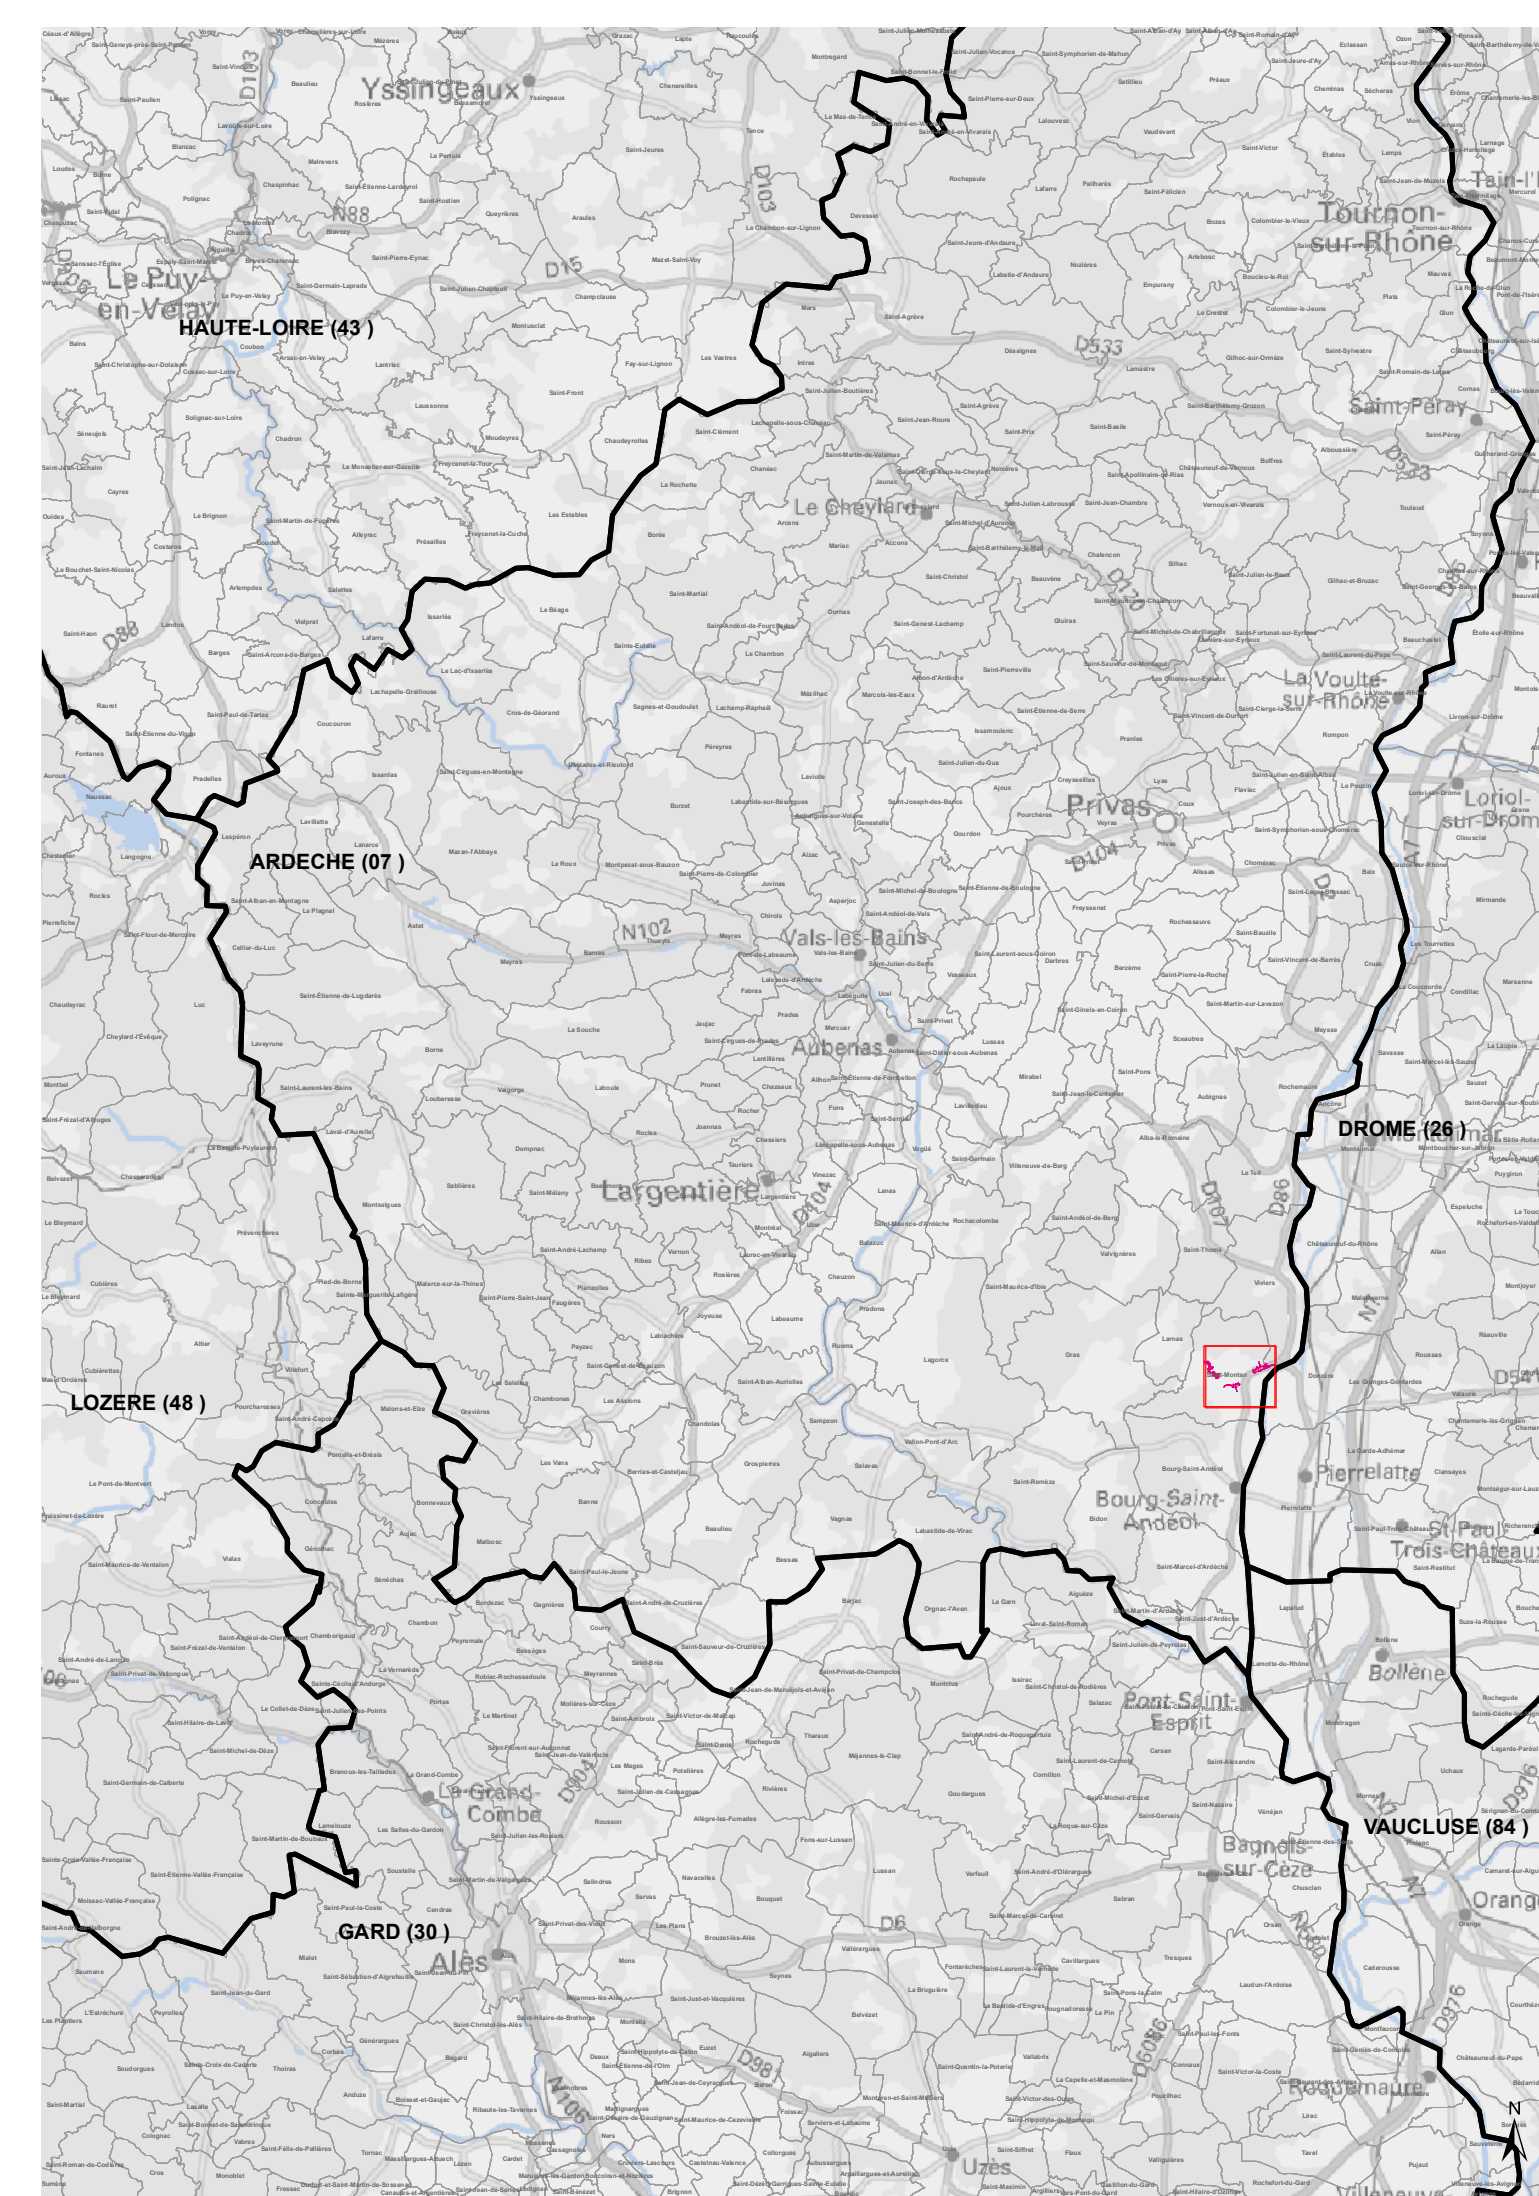

part of

saur

mission water

ARDECHE

SUD DROME ARDECHE

CC DRAGA EU DSP

Saint-Montan

#missionwater

Plan numéro 8 sur 9

Date: 08/02/2024

RESEAU D'ASSAINISSEMENT

Plan d'ensemble grande échelle
(inférieur au 7500 ème)

saur

France

Siège social
11 Chemin de Bretagne
92130 Issy-les-Moulineaux