



AEP Chalindrey

DEPARTEMENT DE LA HAUTE-MARNE

Commune de CHAILDENAY

Le plan doit être mis à jour à l'occasion de
Chaildenay

ALIMENTATION EN EAU POTABLE

PLAN DE LA DISTRIBUTION

Echelle 1/250

Légende

Canalisations toile de 100mm

de 80mm

de 60mm

Cand^e plastique rigide de 33/42

Bois d'incendie de 80

Robinet vanne

Vidange

Citerne incendie de 85m³


Ventouse de 40mm


Point de profil


Tuyau Plastique



Lotissement du Pré Gaultier

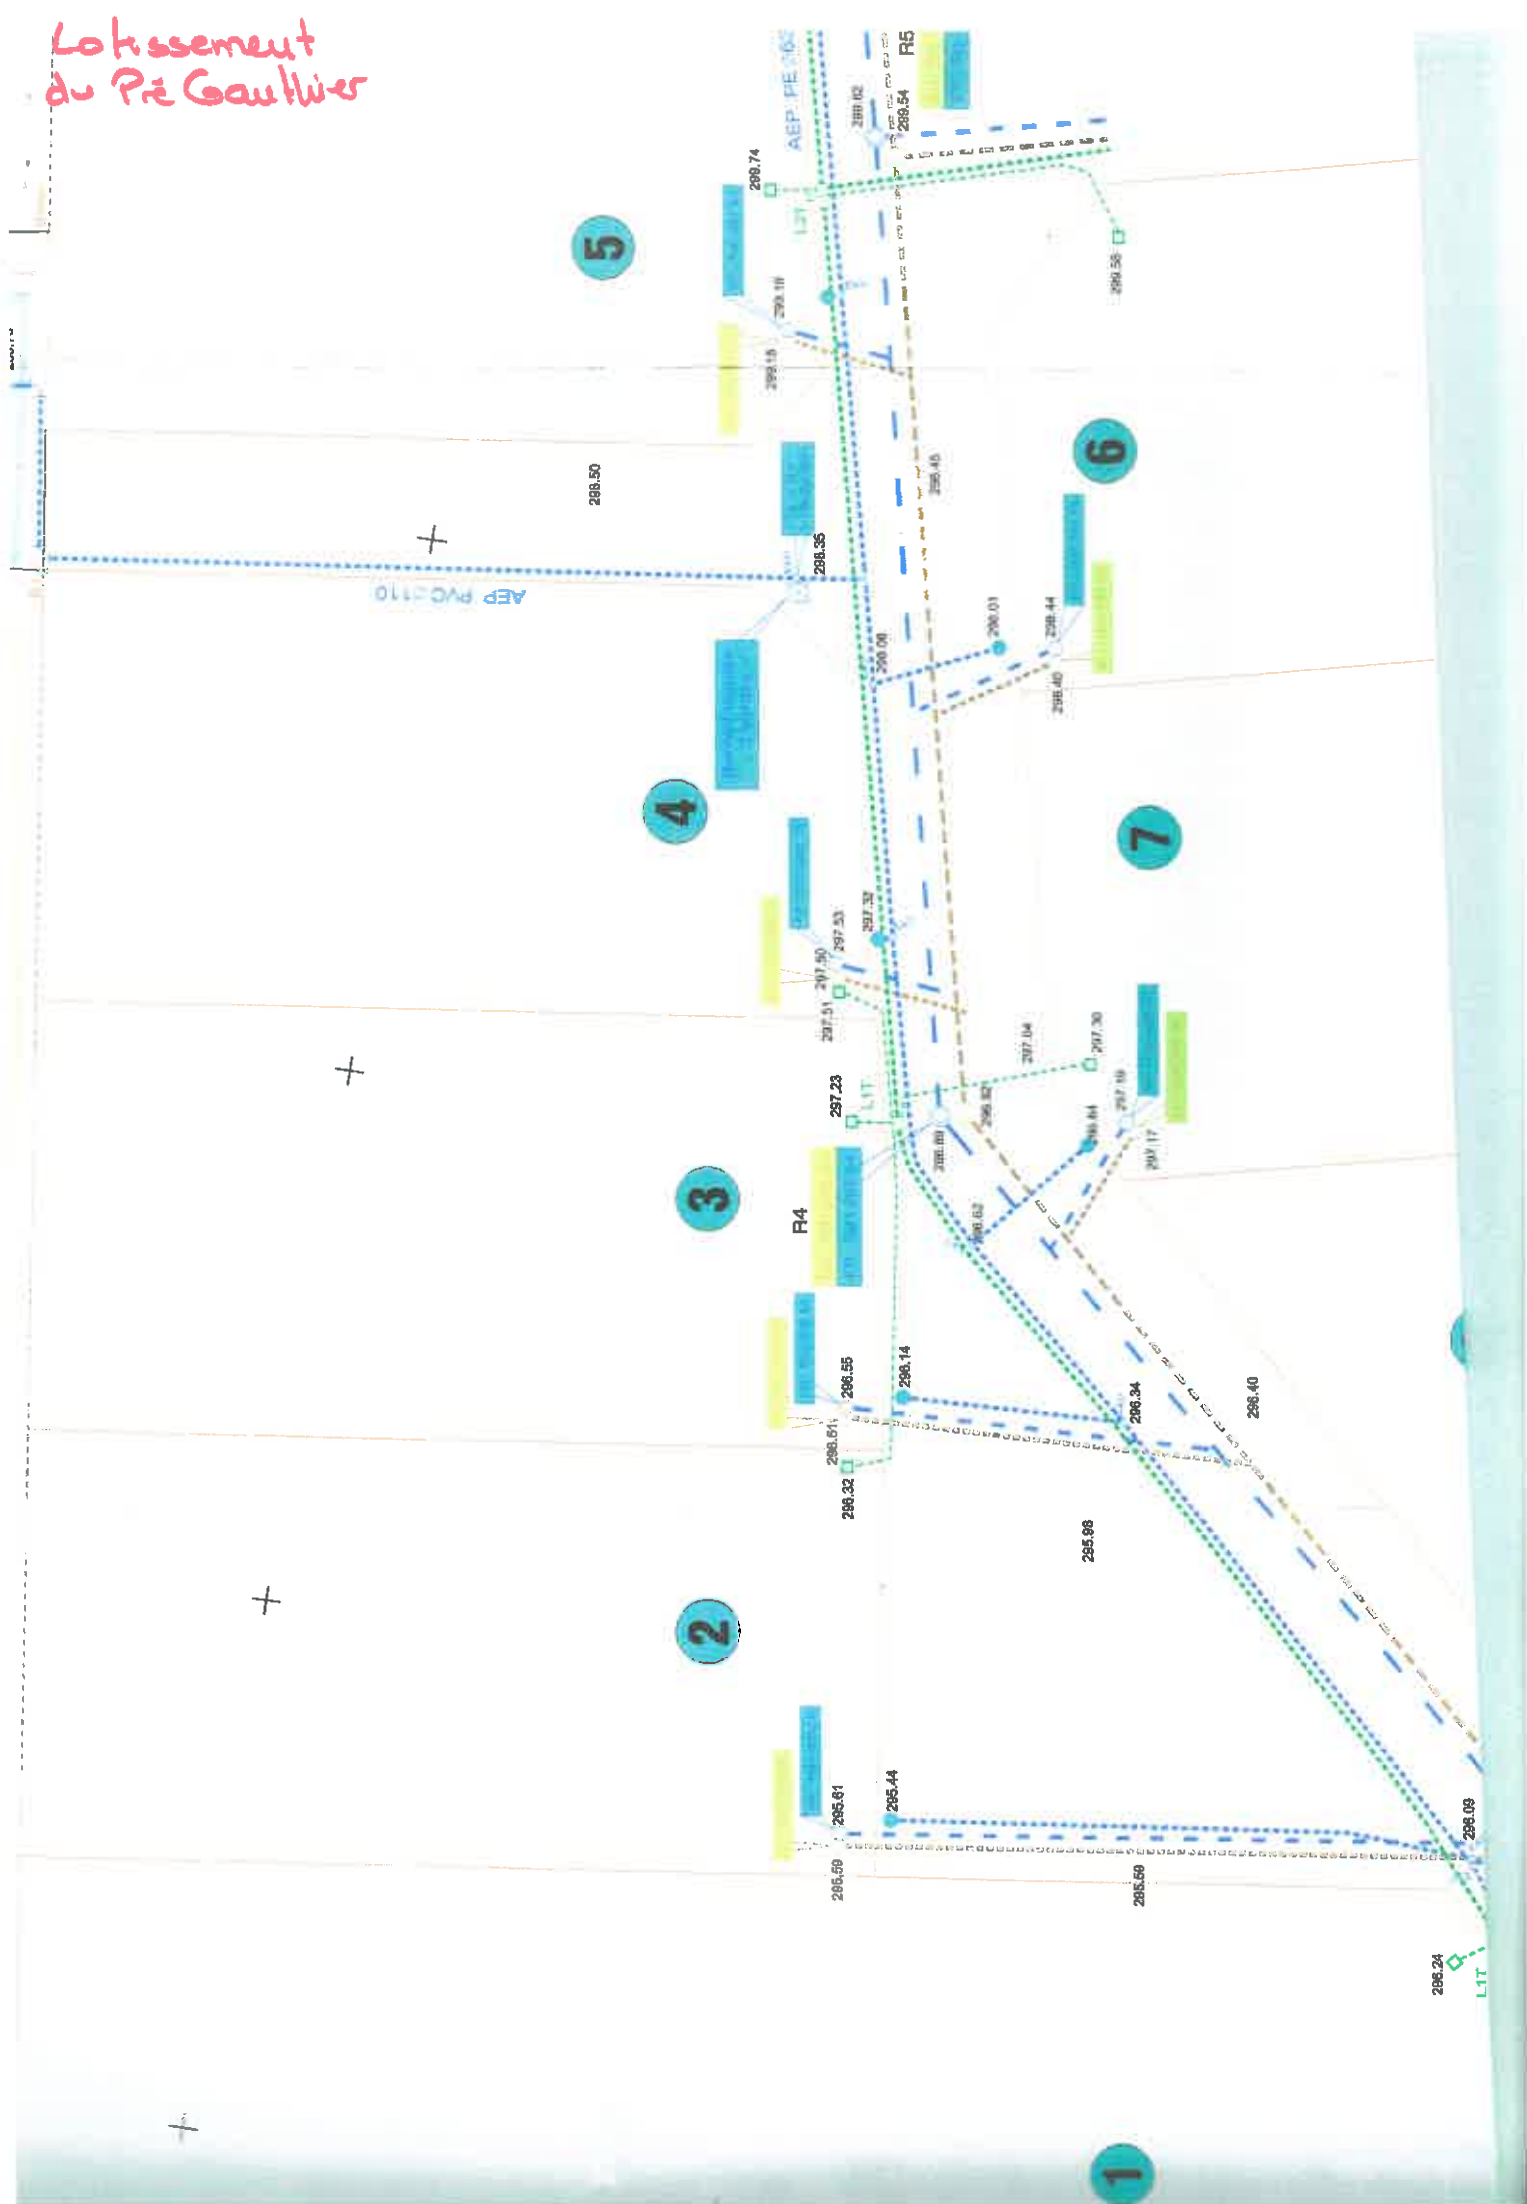

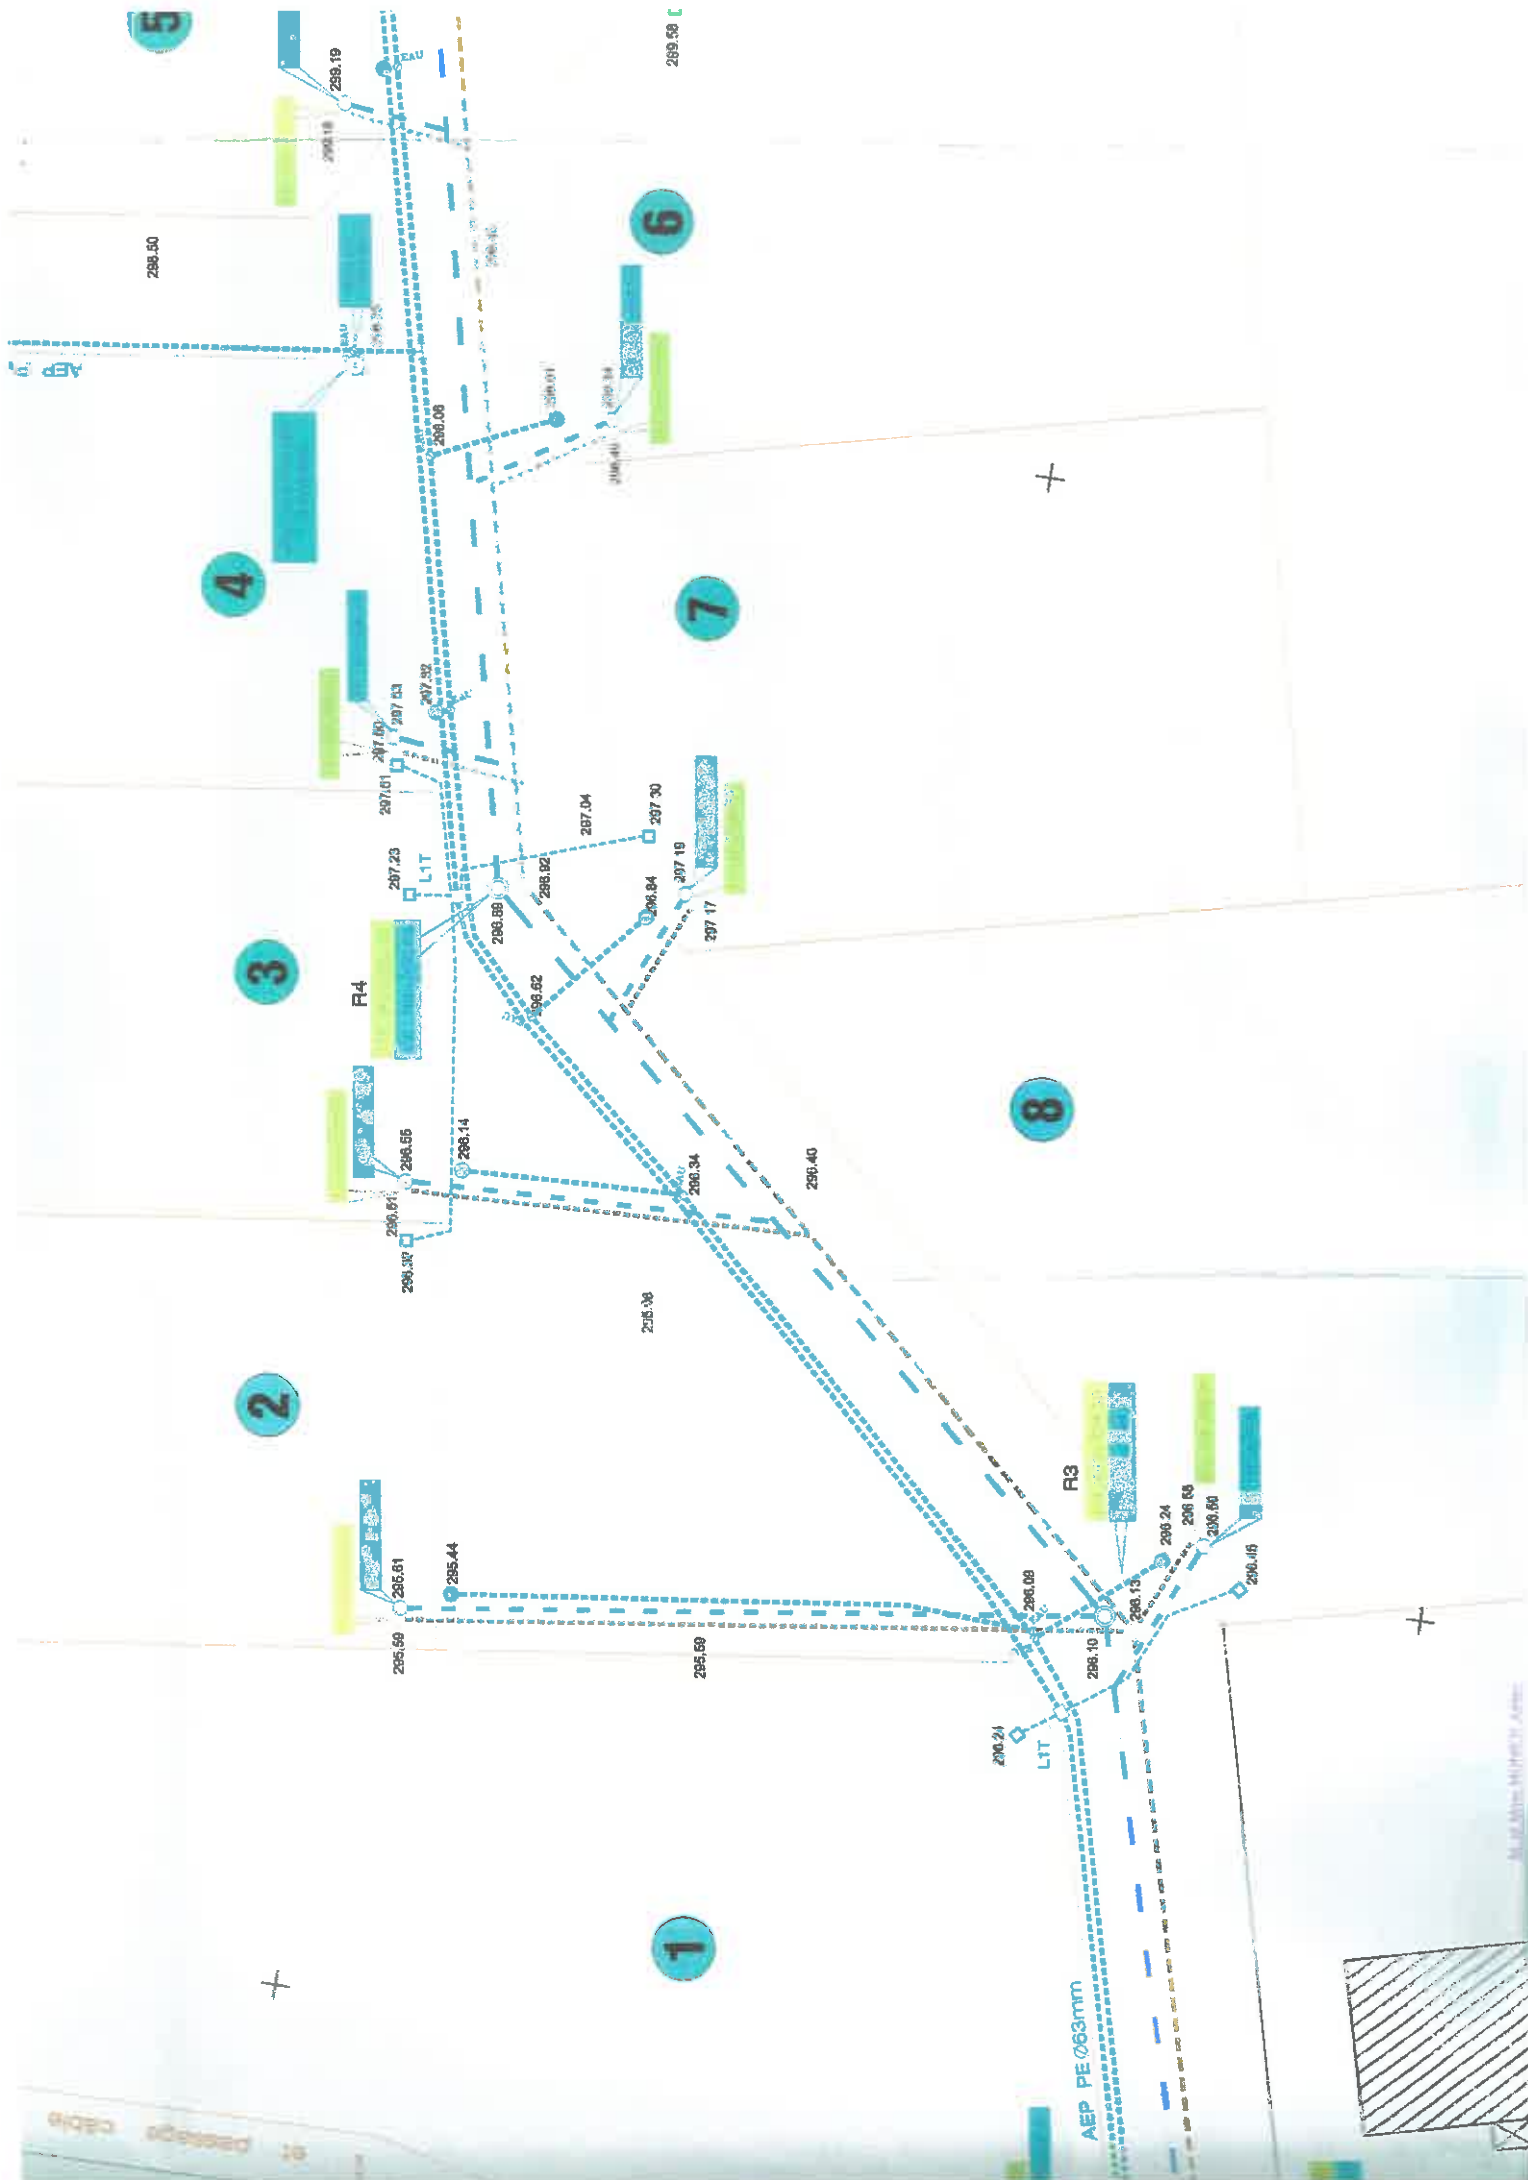

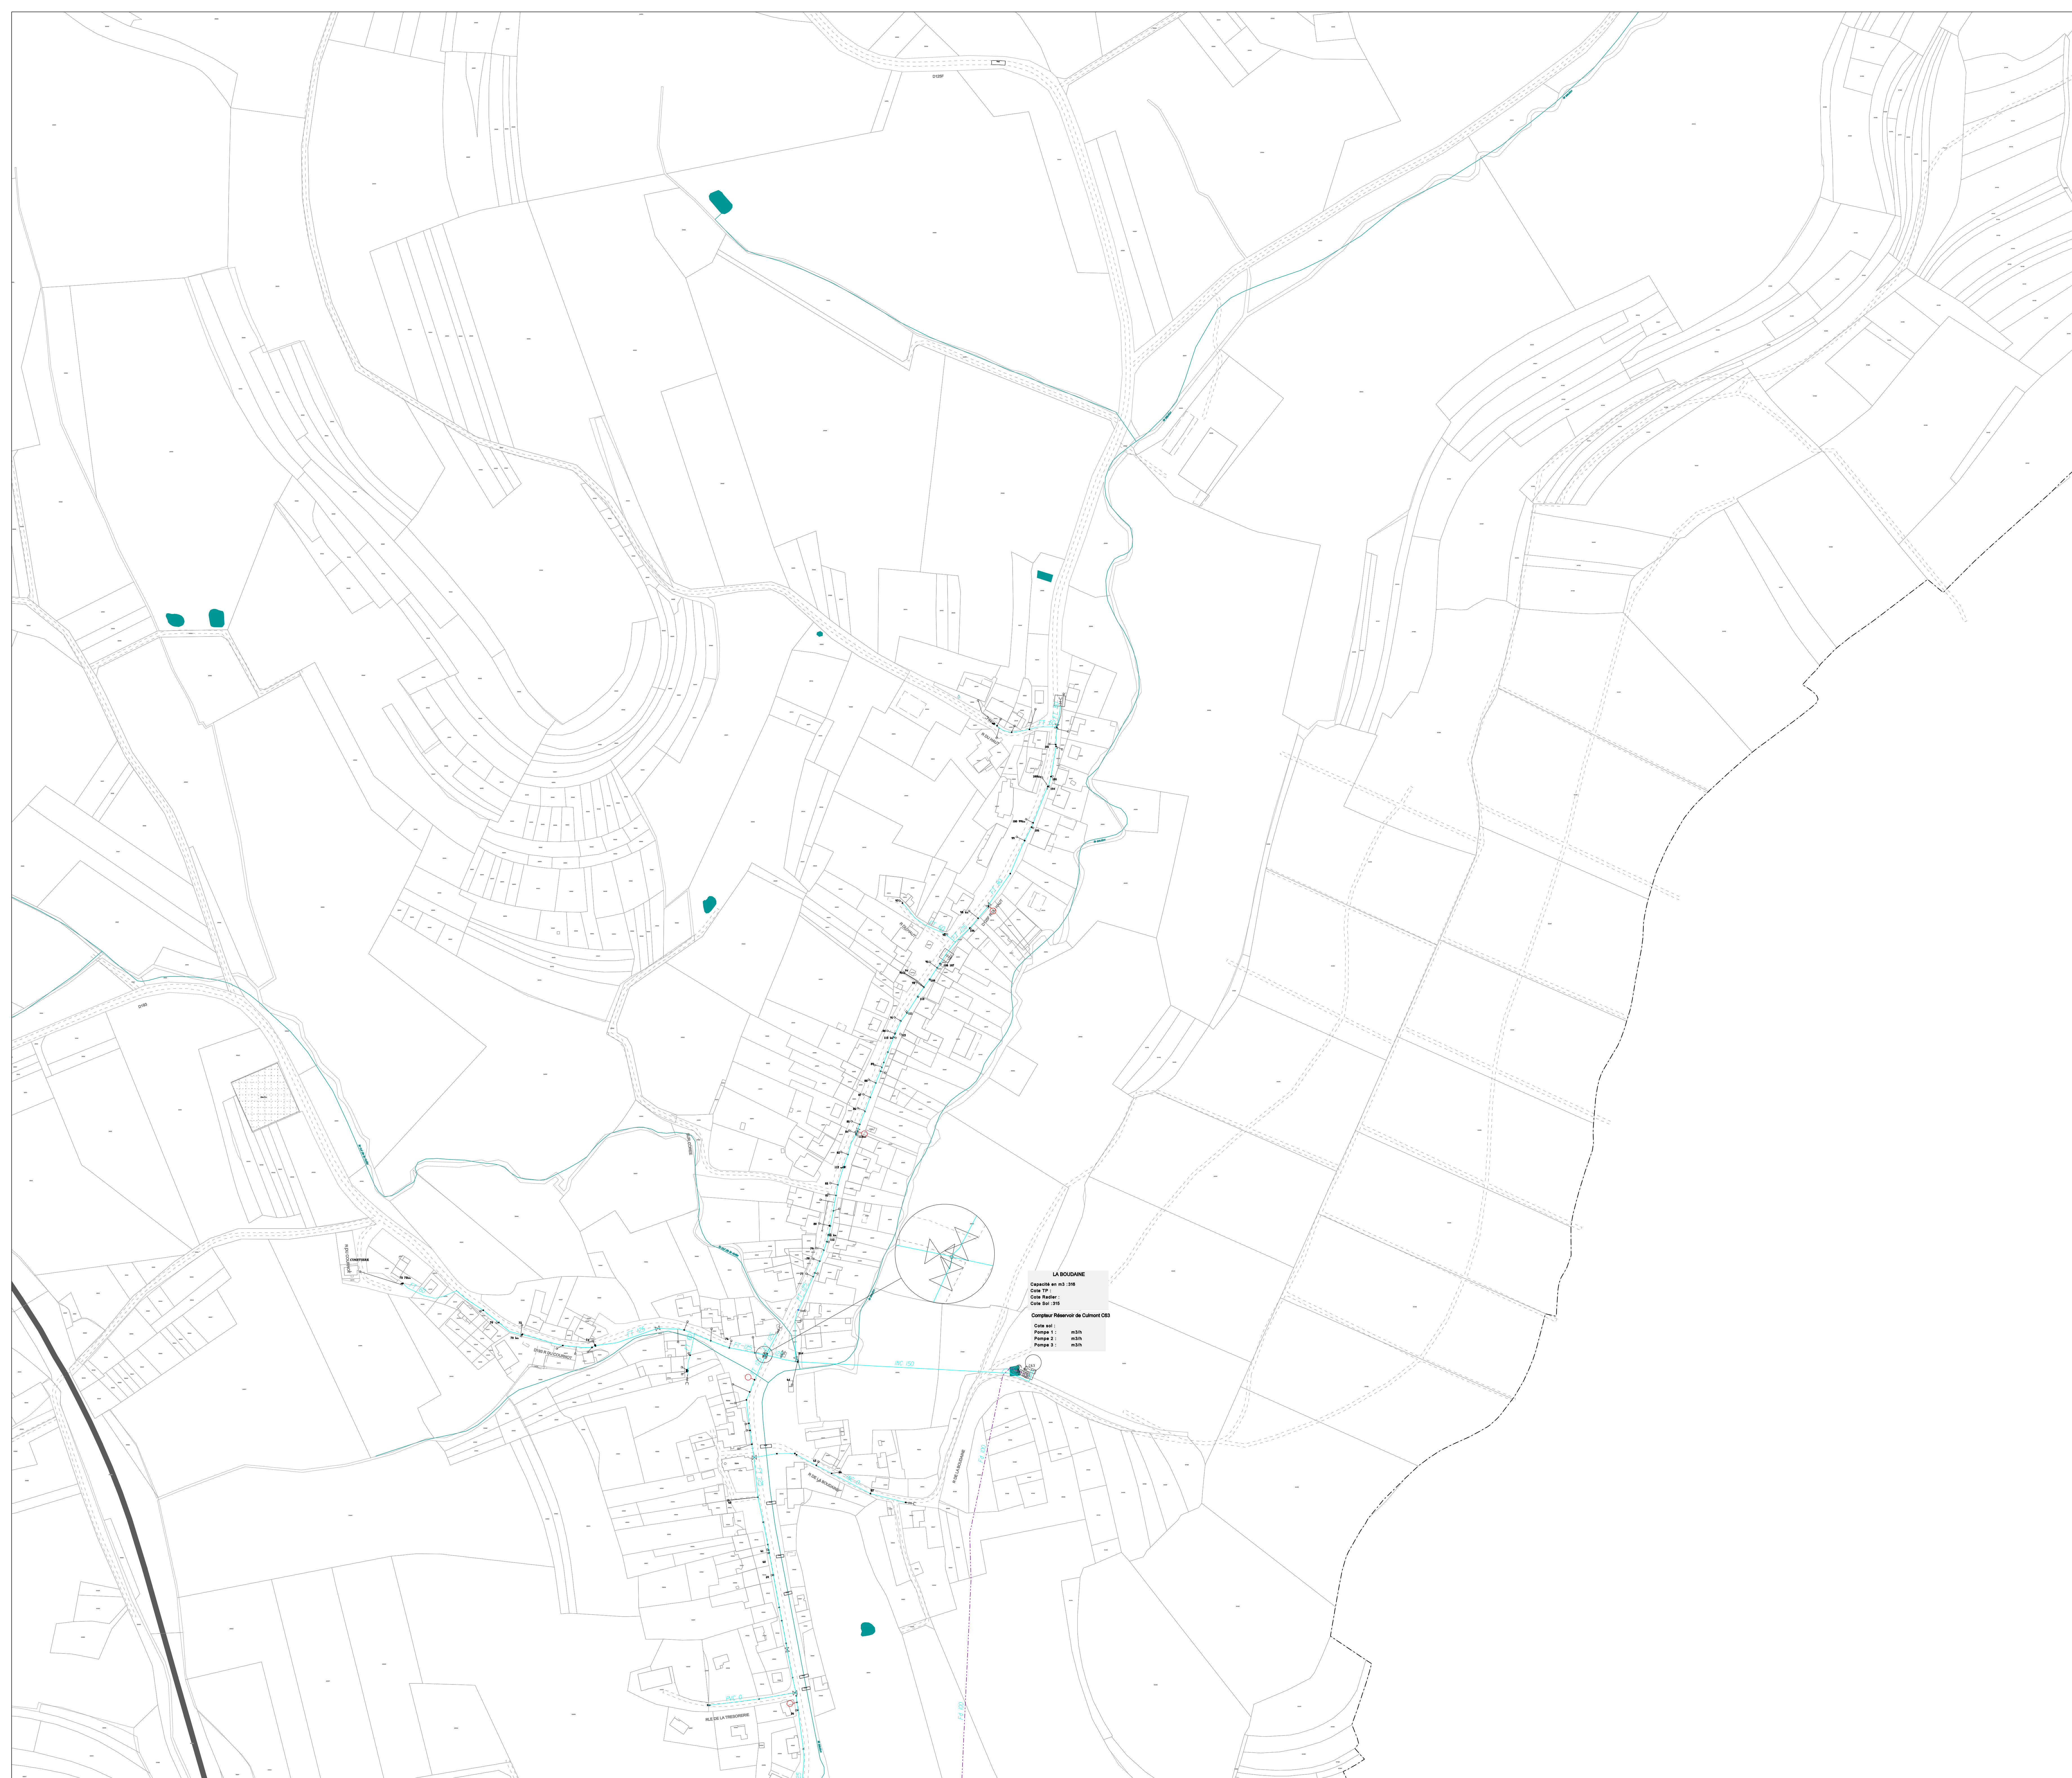

LEGENDE	
RESEAU	EQUIP-SPECIAUX
ADSDUCTION REFOULEMENT REF-DISTRIBUTION SURPRESSION TRANSFERT INDUSTRIEL 1 ER ETAGE 2 EME ETAGE 3 EME ETAGE 4 EME ETAGE 5 EME ETAGE 6 EME ETAGE 7 EME ETAGE 8 EME ETAGE 9 EME ETAGE 10 EME ETAGE 11 EME ETAGE	13 EME ETAGE 13 EME ETAGE 14 EME ETAGE 15 EME ETAGE 16 EME ETAGE 17 EME ETAGE 18 EME ETAGE 19 EME ETAGE 20 EME ETAGE 21 EME ETAGE 22 EME ETAGE 23 EME ETAGE 24 EME ETAGE 25 EME ETAGE 26 EME ETAGE 27 EME ETAGE 28 EME ETAGE
INTERCOMMUNAL PRIVE SYNDICAL HORS AFFECTATION	PLAQUE PLEINE JOINT ISOLANT COMPTEUR GENERAL STABILISATEUR ANTI BELIER CONE DE REDUCTION REDUCTEUR DE PRESSION VENTOUSE PRISE POTENTIELLE PURGE VIDANGE CLAPET ANTI-RETOUR POT A BOUE FOURREAU DE PROTECTION SOUPAPE DE DECHARGE
EQUIP-INCENDIE	OUVRAGE
PUISARD D'INCENDIE HYDRANT POTEAU D'INCENDIE DE 80 POTEAU D'INCENDIE DE 150 BOUCHE D'INCENDIE DE 80 BOUCHE D'INCENDIE DE 100 RESERVE INCENDIE BACHE INCENDIE	STATION DE TRAITEMENT INSTALLATION DE POMPAGE RESERVOIR SEMI-ENTERRE RESERVOIR DOUBLE RESERVOIR SUR TOUR PRISE D'EAU SUPERFICIELLE REGARD ACCELERATEUR SOURCE DE CAPTAGE PUIT
VANNE VANNE-PRELOC	EQUIP-PUBLIC
VANNE MEPLATE VANNE MOTORISEE VANNE PAPILLON VANNE VANNE HYDRAULIQUE VANNE 1/4 DE TOUR VANNE RONDE VANNE FERMEE	BORNE FONTAINE FONTAINE ROBINET DE POMPAGE BOUCHE DE LAVAGE RESERVOIR DE CHASSE POTEAU AGRICOLE WC PUISARD D'ASPIRATION LAVOIR ABREUVOIR
	ABONNE
	NORMAL INDUSTRIEL NOTABLE



REGION-EST

CENTRE OPERATIONNEL DE NANCY

30, rue de Rome R.A.P. 53
54000 TROUVES/THIERRY LES NANCY CEDEX

TEL : 03.83.15.83.00
FAX : 03.83.15.83.09

AGENCE DE LA HAUTE MARNE


11, Rue de la Timothee
52100 SAINT-DIZIER

TEL : 03.25.56.96.89
FAX : 03.25.56.21.21

DEPARTEMENT DE LA HAUTE MARNE


**Commune de
CULMONT**

TABEAU D'ASSEMBLAGE

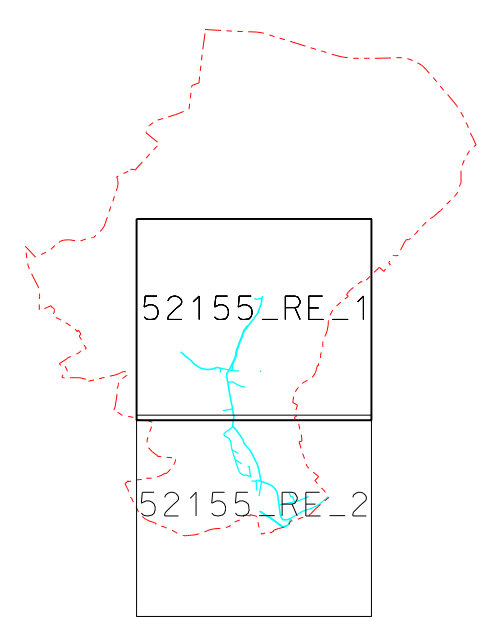


PLAN DU RESEAU D'EAU POTABLE

CONTRAT N° : X7820	PLAN N° : 52155_RE_1	ECHELLE : 1/2000
Des. par : S.BINEAU	Des. le: 02/05/2011	Mis à Jour le: 15/07/2019
Vérifié par: P.VIGNOT	Vérifié le: 15/02/2012	Visa : VIGNOT

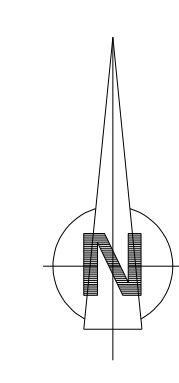

LEGENDE	
RESEAU	EQUIP-SPECIAUX
ADSDUCTION REFOULEMENT REF-DISTRIBUTION SURPRESSION TRANSFERT INDUSTRIEL 1 ER ETAGE 2 EME ETAGE 3 EME ETAGE 4 EME ETAGE 5 EME ETAGE 6 EME ETAGE 7 EME ETAGE 8 EME ETAGE 9 EME ETAGE 10 EME ETAGE 11 EME ETAGE	13 EME ETAGE 13 EME ETAGE 14 EME ETAGE 15 EME ETAGE 16 EME ETAGE 17 EME ETAGE 18 EME ETAGE 19 EME ETAGE 20 EME ETAGE 21 EME ETAGE 22 EME ETAGE 23 EME ETAGE 24 EME ETAGE 25 EME ETAGE 26 EME ETAGE 27 EME ETAGE 28 EME ETAGE
INTERCOMMUNAL PRIVE SYNDICAL HORS AFFERMAGE	PLAQUE PLEINE JOINT ISOLANT COMPTEUR GENERAL STABILISATEUR ANTI BELIER CONE DE REDUCTION REDUCTEUR DE PRESSION VENTOUSE PRISE POTENTIELLE PURGE VIDANGE CLAPET ANTI-RETOUR POT A BOUE FOURREAU DE PROTECTION SOUPAPE DE DECHARGE
TRONCON	
INTERCOMMUNAL PRIVE SYNDICAL HORS AFFERMAGE	OUVRAGE
EQUIP-INCENDIE	STATION DE TRAITEMENT INSTALLATION DE POMPAGE RESERVOIR SEMI-ENTERRE RESERVOIR DOUBLE RESERVOIR SUR TOUR PRISE D'EAU SUPERFICIELLE REGARD ACCELERATEUR SOURCE DE CAPTAGE PUIT
PUISARD D'INCENDIE HYDRANT POTEAU D'INCENDIE DE 80 POTEAU D'INCENDIE DE 100 POTEAU D'INCENDIE DE 150 BOUCHE D'INCENDIE DE 80 BOUCHE D'INCENDIE DE 100 RESERVE INCENDIE BACHE INCENDIE	EQUIP-PUBLIC
BORNE FONTAINE FONTAINE ROBINET DE POMPAGE BOUCHE DE LAVAGE RESERVOIR DE CHASSE POTEAU AGRICOLE WC PUISARD D'ASPIRATION LAVOIR ABREUVOIR	
VANNE VANNE-PRELOC	
VANNE MEPLATE VANNE MOTORISEE VANNE PAPILLON VANNE VANNE HYDRAULIQUE VANNE 1/4 DE TOUR VANNE RONDE VANNE FERMEE	ABONNE
NORMAL INDUSTRIEL NOTABLE	

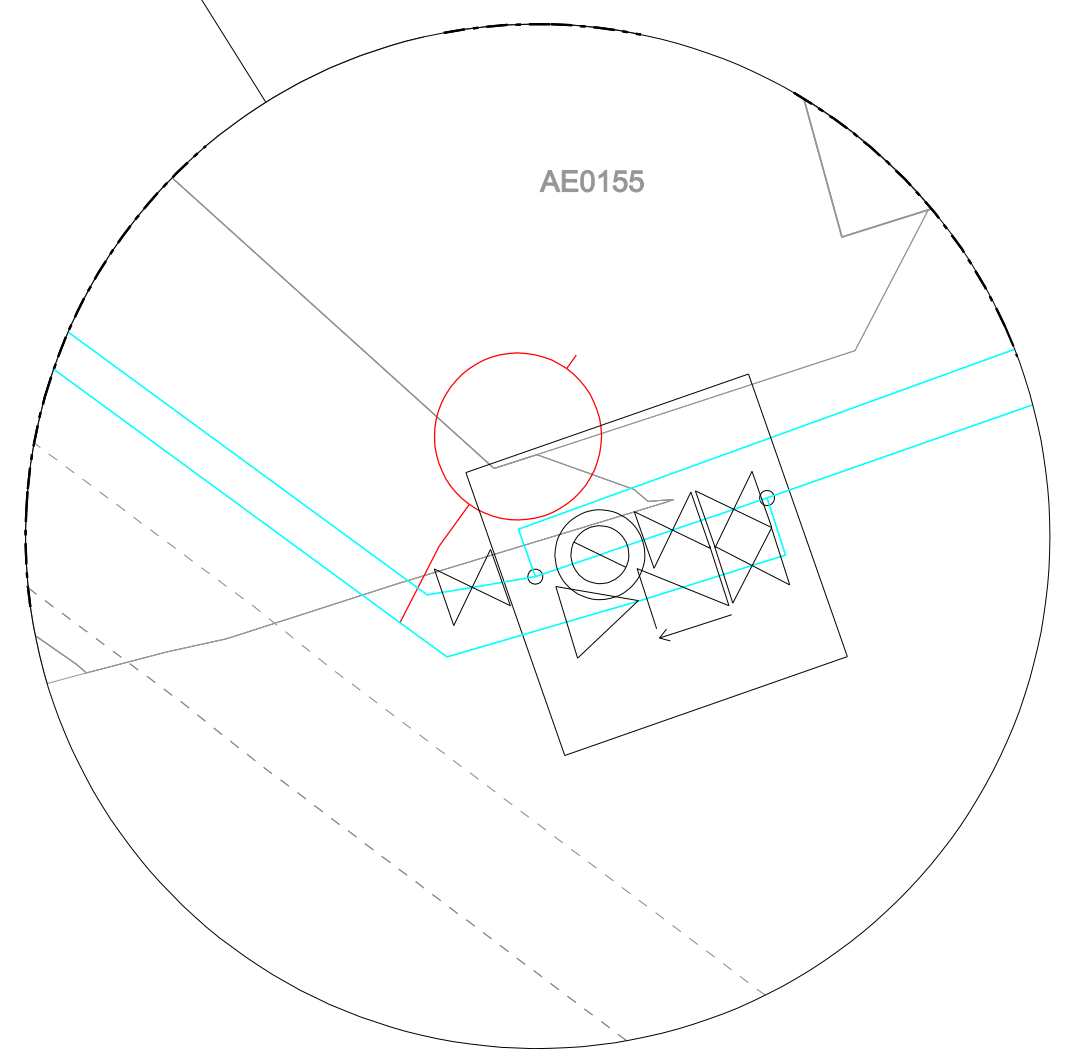



REGION-EST

CENTRE OPERATIONNEL DE NANCY

30, rue de Rome R.A.R.P. 53
54000 TAILLUNGUY-PRÈS-LA-NANCY-CEDEX

Tél. : 03.83.15.83.00
Fax : 03.83.15.83.09

AGENCE DE LA HAUTE MARNE


11, Rue de la Tendance
52100 SAINT-DIZIER

Tél. : 03.25.56.96.89
Fax : 03.25.56.21.21

DEPARTEMENT DE LA HAUTE MARNE

Commune de
CULMONT

TABLEAU D'ASSEMBLAGE

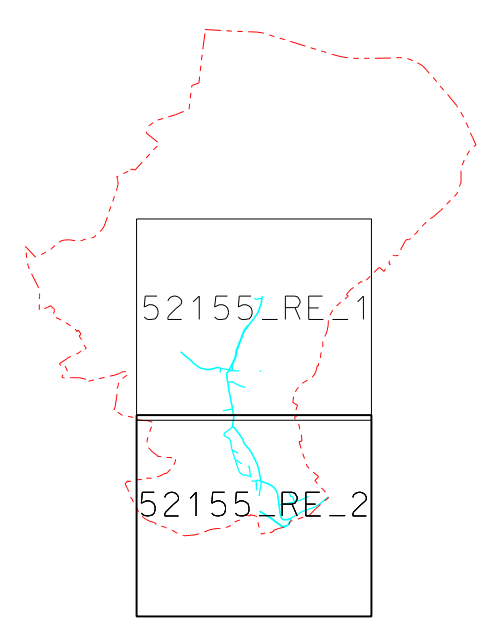

PLAN DU RESEAU D'EAU POTABLE

CONTRAT N° : X7820	PLAN N° : 52155_RE_2	ECHELLE : 1/2000
Des. par : S.BINEAU	Des. le: 02/05/2011	Mis à Jour le: 15/07/2019
Vérifié par: P.VIGNOT	Vérifié le: 20/04/2012	Visa : VIGNOT

Longueur du réseau (en mètre linéaire) : 2000

Extension du
réseau en 2013

