



Nos Réf : 1312-07
Affaire suivie par M. GOMES
Urba.st@grenay.fr



Monsieur Christian CHAMPIRE
Maire de Grenay

à

Monsieur Jean-Pierre KUCHEIDA
Président de la Communauté d'Agglomération de Lens-Liévin

Grenay, Lundi 9 décembre 2013



Monsieur le Président,

Nous avons reçu récemment le compte rendu des essais de Points d'Eau Incendie réalisé par le Service Départemental d'Incendie et de Secours (copie jointe).

Après analyse, j'ai le regret de constater que neuf P.E.I. s'avèrent non-conformes en raison d'un débit inférieur au débit requis. Des défauts d'entretien mineurs sont également constatés sur certains points.

Je me permets donc de solliciter une étude sur les dysfonctionnements relevés. Ces défaillances doivent faire l'objet d'opération de maintenance.

Dans l'attente de vous lire, je vous prie d'agréer, Monsieur le Président, l'expression de mes salutations distinguées.

Cordialement

Le Maire,



Christian CHAMPIRE

MAIRIE de GRENAY - place Pasteur - 62160 GRENAY - www.grenay.fr

Mairie :	03 21 72 66 88	Services Techniques et Urbanisme :	03 21 29 95 45	Espace Culturel R. Coutteure :	03 21 45 69 50
Secrétariat du Maire :	03 21 72 66 96	Service Information :	03 21 45 69 81	Service Enfance et Loisirs :	03 21 72 03 04
Comptabilité :	03 21 72 66 80	Ingénierie :	03 21 45 69 84	Espace E. Coolen :	03 21 45 69 99
C.C.A.S. :	03 21 29 09 95	Projet de Réussite Educative :	03 21 45 69 85	Médiathèque J.M. Lemort :	03 21 29 58 72
RAM :	03 21 44 58 60	E.P.N. Louvre-Lens école Buisson :	09 88 99 34 64	Secrétariat du D.G.S. :	03 21 72 66 85

Diffusion des résultats de la reconnaissance opérationnelle des points d'eau d'incendie

Année 2013

Commune de **GRENAY**

66 Point(s) d'Eau Incendie

Identifiants	Type	Privé Conventionné	Surpressé	Localisation opérationnelle	Performance au regard du risque courant	Conformité à la norme	Centre responsable		
623860001	POTEAU 100	PUBLIC	NON	RUE EMILE ZOLA		débit conforme à la norme	BULLY LES MINES		
623860002	POTEAU 100	PUBLIC	NON	(Face) : 2 ; RUE LANNOY (PLACE BRETON)		débit conforme à la norme	BULLY LES MINES		
Date de résolution :		Visite réalisée le :		16/05/2013	32	Manque le/les bouchons ou couvercle (BI) détérioré			
Observations :					Responsable :	Signature :			
Utiliser cette partie pour préciser la suite donnée à l'anomalie constatée et transmettre ce tableau :				tournée DECI 2013					
- Par télécopie au 0321218123				Téléphone de contact :					
- Par mail à coridor@sdis62.fr				mail de contact :					
623860003	POTEAU 100	PUBLIC	NON	(Face) ; AU C.E.S. LANGEVIN - PLACE BRETON		débit conforme à la norme	BULLY LES MINES		
Date de résolution :		Visite réalisée le :		16/05/2013	32	Manque le/les bouchons ou couvercle (BI) détérioré			
Observations :					Responsable :	Signature :			
Utiliser cette partie pour préciser la suite donnée à l'anomalie constatée et transmettre ce tableau :				tournée DECI 2013					
- Par télécopie au 0321218123				Téléphone de contact :					
- Par mail à coridor@sdis62.fr				mail de contact :					
623860004	POTEAU 100	PUBLIC	NON	(Angle) : RUE EMILE ZOLA ; RUE ANSART		débit conforme à la norme	BULLY LES MINES		
623860005	POTEAU 100	PUBLIC	NON	(Face) : 105 ; RUE EMILE ZOLA		débit conforme à la norme	BULLY LES MINES		

Diffusion des résultats de la reconnaissance opérationnelle des points d'eau d'incendie

Année 2013

Commune de GRENAY

66 Point(s) d'Eau Incendie

Identifiants	Type	Privé Conventionné	Supprimé	Localisation opérationnelle	Performance au regard du risque courant	Conformité à la norme	Centre responsable
623860007	POTEAU 100	PUBLIC	NON	(Face) : 4-BIS ; RUE DU TERRIL		débit conforme à la norme	BULLY LES MINES
Date de résolution :		Visite réalisée le :	16/05/2013	16	Qualité de l'eau (boues/vase...)		
Observations :					Responsable :	Signature :	
Utiliser cette partie pour préciser la suite donnée à l'anomalie constatée et transmettre ce tableau :				tournée DECI 2013			
- Par télécopie au 0321218123							
- Par mail à coridor@sdis62.fr							
Date de résolution :		Visite réalisée le :	16/05/2013	22	Ouverture difficile		
Observations :					Responsable :	Signature :	
Utiliser cette partie pour préciser la suite donnée à l'anomalie constatée et transmettre ce tableau :				tournée DECI 2013			
- Par télécopie au 0321218123							
- Par mail à coridor@sdis62.fr							
Date de résolution :		Visite réalisée le :	16/05/2013	32	Manque le/les bouchons ou couvercle (BI) détérioré		
Observations :					Responsable :	Signature :	
Utiliser cette partie pour préciser la suite donnée à l'anomalie constatée et transmettre ce tableau :				tournée DECI 2013			
- Par télécopie au 0321218123							
- Par mail à coridor@sdis62.fr							

Diffusion des résultats de la reconnaissance opérationnelle des points d'eau d'incendie

Année 2013

Commune de **GRENAY**

66 Point(s) d'Eau Incendie

Identifiants	Type	Privé Conventionné	Supprimé	Localisation opérationnelle	Performance au regard du risque courant	Conformité à la norme	Centre responsable
623860008	POTEAU 100	PUBLIC	NON	(Angle) : RUE NUNGESSER ; RUE GILBERT		débit inférieur au débit requis par la norme	BULLY LES MINES
Date de résolution :		Visite réalisée le :	16/05/2013	22	Ouverture difficile		
Observations :					Responsable :	Signature :	
Utiliser cette partie pour préciser la suite donnée à l'anomalie constatée et transmettre ce tableau :				tournée DECI 2013	Téléphone de contact :		
- Par télécopie au 0321218123					mail de contact :		
- Par mail à coridor@sdis62.fr							
Date de résolution :		Visite réalisée le :	16/05/2013	31	Demi raccord /raccord détérioré		
Observations :					Responsable :	Signature :	
Utiliser cette partie pour préciser la suite donnée à l'anomalie constatée et transmettre ce tableau :				tournée DECI 2013	Téléphone de contact :		
- Par télécopie au 0321218123					mail de contact :		
- Par mail à coridor@sdis62.fr							
Date de résolution :		Visite réalisée le :	16/05/2013	44	Entretien de l'hydrant (peinture)		
Observations :					Responsable :	Signature :	
Utiliser cette partie pour préciser la suite donnée à l'anomalie constatée et transmettre ce tableau :				tournée DECI 2013	Téléphone de contact :		
- Par télécopie au 0321218123					mail de contact :		
- Par mail à coridor@sdis62.fr							

Diffusion des résultats de la reconnaissance opérationnelle des points d'eau d'incendie

Année 2013

Commune de GRENAY

66 Point(s) d'Eau Incendie

Identifiants	Type	Privé Conventionné	Supprimé	Localisation opérationnelle	Performance au regard du risque courant	Conformité à la norme	Centre responsable
Date de résolution :			Visite réalisée le :	16/05/2013	14	Quantité d'eau mobilisable insuffisante	
Observations					Responsable :	Signature :	

Utiliser cette partie pour préciser la suite donnée à l'anomalie constatée et transmettre ce tableau :

- Par télécopie au 0321218123
- Par mail à coridor@sdis62.fr

tournée DECI 2013

Téléphone de contact :

mail de contact :

Diffusion des résultats de la reconnaissance opérationnelle des points d'eau d'incendie

Année 2013

Commune de **GRENAY**

66 Point(s) d'Eau Incendie

Identifiants	Type	Privé Conventionné	Supprimé	Localisation opérationnelle	Performance au regard du risque courant	Conformité à la norme	Centre responsable
623860009	POTEAU 100	PUBLIC	NON	(Face) : 22 ; BOULEVARD DE ROMANET		débit inférieur au débit requis par la norme	BULLY LES MINES
Date de résolution	Visite réalisée le :		16/05/2013	22	Ouverture difficile		
Observations					Responsable :	Signature :	
Utiliser cette partie pour préciser la suite donnée à l'anomalie constatée et transmettre ce tableau :			tournée DECI 2013		Téléphone de contact :		
- Par télécopie au 0321218123					mail de contact :		
- Par mail à coridor@sdis62.fr							
Date de résolution	Visite réalisée le :		16/05/2013	44	Entretien de l'hydrant (peinture)		
Observations					Responsable :	Signature :	
Utiliser cette partie pour préciser la suite donnée à l'anomalie constatée et transmettre ce tableau :			tournée DECI 2013		Téléphone de contact :		
- Par télécopie au 0321218123					mail de contact :		
- Par mail à coridor@sdis62.fr							
Date de résolution	Visite réalisée le :		16/05/2013	14	Quantité d'eau mobilisable insuffisante		
Observations					Responsable :	Signature :	
Utiliser cette partie pour préciser la suite donnée à l'anomalie constatée et transmettre ce tableau :			tournée DECI 2013		Téléphone de contact :		
- Par télécopie au 0321218123					mail de contact :		
- Par mail à coridor@sdis62.fr							

Diffusion des résultats de la reconnaissance opérationnelle des points d'eau d'incendie

Année 2013

Commune de **GRENAY**

66 Point(s) d'Eau Incendie

Identifiants	Type	Privé Conventionné	Supprimé	Localisation opérationnelle	Performance au regard du risque courant	Conformité à la norme	Centre responsable
623860010	POTEAU 100	PUBLIC	NON	(Angle) : AVENUE GUYNEMER ; BOULEVARD ROLAND GARROS		débit conforme à la norme	BULLY LES MINES

Date de résolution :

Visite réalisée le : 16/05/2013 32 Manque le/les bouchons ou couvercle (BI) détérioré

Observations :

Responsable :

Signature :

Utiliser cette partie pour préciser la suite donnée à l'anomalie constatée et transmettre ce tableau :

- Par télécopie au 0321218123
- Par mail à coridor@sdis62.fr

tournée DECI 2013

Téléphone de contact :

mail de contact :

Date de résolution :

Visite réalisée le : 16/05/2013 44 Entretien de l'hydrant (peinture)

Observations :

Responsable :

Signature :

Utiliser cette partie pour préciser la suite donnée à l'anomalie constatée et transmettre ce tableau :

- Par télécopie au 0321218123
- Par mail à coridor@sdis62.fr

tournée DECI 2013

Téléphone de contact :

mail de contact :

Diffusion des résultats de la reconnaissance opérationnelle des points d'eau d'incendie

Année 2013

Commune de **GRENAY**

66 Point(s) d'Eau Incendie

Identifiants	Type	Privé Conventionné	Surpressé	Localisation opérationnelle	Performance au regard du risque courant	Conformité à la norme	Centre responsable			
623860011	POTEAU 100	PUBLIC	NON	(Angle) : RUE BLERIOT ; BOULEVARD ROLAND GARROS		débit conforme à la norme	BULLY LES MINES			
Date de résolution :	Visite réalisée le :			16/05/2013	32	Manque le/les bouchons ou couvercle (BI) détérioré				
Observations :				Responsable :		Signature :				
Utiliser cette partie pour préciser la suite donnée à l'anomalie constatée et transmettre ce tableau :				tournée DECI 2013		Téléphone de contact :				
- Par télécopie au 0321218123						mail de contact :				
- Par mail à coridor@sdis62.fr										
Date de résolution :				Visite réalisée le :	16/05/2013	45	Entretien des abords			
Observations :				Responsable :		Signature :				
Utiliser cette partie pour préciser la suite donnée à l'anomalie constatée et transmettre ce tableau :				tournée DECI 2013		Téléphone de contact :				
- Par télécopie au 0321218123						mail de contact :				
- Par mail à coridor@sdis62.fr										
Date de résolution :				Visite réalisée le :	16/05/2013	45	Entretien des abords			
Observations :				Responsable :		Signature :				
Utiliser cette partie pour préciser la suite donnée à l'anomalie constatée et transmettre ce tableau :				tournée DECI 2013		Téléphone de contact :				
- Par télécopie au 0321218123						mail de contact :				
- Par mail à coridor@sdis62.fr										
Date de résolution :				Visite réalisée le :	16/05/2013	45	Entretien des abords			
Observations :				Responsable :		Signature :				
Utiliser cette partie pour préciser la suite donnée à l'anomalie constatée et transmettre ce tableau :				tournée DECI 2013		Téléphone de contact :				
- Par télécopie au 0321218123						mail de contact :				
- Par mail à coridor@sdis62.fr										
Date de résolution :				Visite réalisée le :	16/05/2013	45	Entretien des abords			
Observations :				Responsable :		Signature :				
Utiliser cette partie pour préciser la suite donnée à l'anomalie constatée et transmettre ce tableau :				tournée DECI 2013		Téléphone de contact :				
- Par télécopie au 0321218123						mail de contact :				
- Par mail à coridor@sdis62.fr										
Date de résolution :				Visite réalisée le :	16/05/2013	45	Entretien des abords			
Observations :				Responsable :		Signature :				
Utiliser cette partie pour préciser la suite donnée à l'anomalie constatée et transmettre ce tableau :				tournée DECI 2013		Téléphone de contact :				
- Par télécopie au 0321218123						mail de contact :				
- Par mail à coridor@sdis62.fr										
Date de résolution :				Visite réalisée le :	16/05/2013	45	Entretien des abords			
Observations :				Responsable :		Signature :				
Utiliser cette partie pour préciser la suite donnée à l'anomalie constatée et transmettre ce tableau :				tournée DECI 2013		Téléphone de contact :				
- Par télécopie au 0321218123						mail de contact :				
- Par mail à coridor@sdis62.fr										
Date de résolution :				Visite réalisée le :	16/05/2013	45	Entretien des abords			
Observations :				Responsable :		Signature :				
Utiliser cette partie pour préciser la suite donnée à l'anomalie constatée et transmettre ce tableau :				tournée DECI 2013		Téléphone de contact :				
- Par télécopie au 0321218123						mail de contact :				
- Par mail à coridor@sdis62.fr										
Date de résolution :				Visite réalisée le :	16/05/2013	45	Entretien des abords			
Observations :				Responsable :		Signature :				
Utiliser cette partie pour préciser la suite donnée à l'anomalie constatée et transmettre ce tableau :				tournée DECI 2013		Téléphone de contact :				
- Par télécopie au 0321218123						mail de contact :				
- Par mail à coridor@sdis62.fr										
Date de résolution :				Visite réalisée le :	16/05/2013	45	Entretien des abords			
Observations :				Responsable :		Signature :				
Utiliser cette partie pour préciser la suite donnée à l'anomalie constatée et transmettre ce tableau :				tournée DECI 2013		Téléphone de contact :				
- Par télécopie au 0321218123						mail de contact :				
- Par mail à coridor@sdis62.fr										
Date de résolution :				Visite réalisée le :	16/05/2013	45	Entretien des abords			
Observations :				Responsable :		Signature :				
Utiliser cette partie pour préciser la suite donnée à l'anomalie constatée et transmettre ce tableau :				tournée DECI 2013		Téléphone de contact :				
- Par télécopie au 0321218123						mail de contact :				
- Par mail à coridor@sdis62.fr										
Date de résolution :				Visite réalisée le :	16/05/2013	45	Entretien des abords			
Observations :				Responsable :		Signature :				
Utiliser cette partie pour préciser la suite donnée à l'anomalie constatée et transmettre ce tableau :				tournée DECI 2013		Téléphone de contact :				
- Par télécopie au 0321218123						mail de contact :				
- Par mail à coridor@sdis62.fr										
Date de résolution :				Visite réalisée le :	16/05/2013	45	Entretien des abords			
Observations :				Responsable :		Signature :				
Utiliser cette partie pour préciser la suite donnée à l'anomalie constatée et transmettre ce tableau :				tournée DECI 2013		Téléphone de contact :				
- Par télécopie au 0321218123						mail de contact :				
- Par mail à coridor@sdis62.fr										
Date de résolution :				Visite réalisée le :	16/05/2013	45	Entretien des abords			
Observations :				Responsable :		Signature :				
Utiliser cette partie pour préciser la suite donnée à l'anomalie constatée et transmettre ce tableau :				tournée DECI 2013		Téléphone de contact :				
- Par télécopie au 0321218123						mail de contact :				
- Par mail à coridor@sdis62.fr										
Date de résolution :				Visite réalisée le :	16/05/2013	45	Entretien des abords			
Observations :				Responsable :		Signature :				
Utiliser cette partie pour préciser la suite donnée à l'anomalie constatée et transmettre ce tableau :				tournée DECI 2013		Téléphone de contact :				
- Par télécopie au 0321218123						mail de contact :				
- Par mail à coridor@sdis62.fr										
Date de résolution :				Visite réalisée le :	16/05/2013	45	Entretien des abords			
Observations :				Responsable :		Signature :				
Utiliser cette partie pour préciser la suite donnée à l'anomalie constatée et transmettre ce tableau :				tournée DECI 2013		Téléphone de contact :				
- Par télécopie au 0321218123						mail de contact :				
- Par mail à coridor@sdis62.fr										
Date de résolution :				Visite réalisée le :	16/05/2013	45	Entretien des abords			
Observations :				Responsable :		Signature :				
Utiliser cette partie pour préciser la suite donnée à l'anomalie constatée et transmettre ce tableau :				tournée DECI 2013		Téléphone de contact :				
- Par télécopie au 0321218123						mail de contact :				
- Par mail à coridor@sdis62.fr										
Date de résolution :				Visite réalisée le :	16/05/2013	45	Entretien des abords			
Observations :				Responsable :		Signature :				
Utiliser cette partie pour préciser la suite donnée à l'anomalie constatée et transmettre ce tableau :				tournée DECI 2013		Téléphone de contact :				
- Par télécopie au 0321218123						mail de contact :				
- Par mail à coridor@sdis62.fr										
Date de résolution :				Visite réalisée le :	16/05/2013	45	Entretien des abords			
Observations :				Responsable :		Signature :				
Utiliser cette partie pour préciser la suite donnée à l'anomalie constatée et transmettre ce tableau :				tournée DECI 2013		Téléphone de contact :				
- Par télécopie au 0321218123						mail de contact :				
- Par mail à coridor@sdis62.fr										
Date de résolution :				Visite réalisée le :	16/05/2013	45	Entretien des abords			
Observations :				Responsable :		Signature :				
Utiliser cette partie pour préciser la suite donnée à l'anomalie constatée et transmettre ce tableau :				tournée DECI 2013		Téléphone de contact :				
- Par télécopie au 0321218123						mail de contact :				
- Par mail à coridor@sdis62.fr										
Date de résolution :				Visite réalisée le :	16/05/2013	45	Entretien des abords			
Observations :				Responsable :		Signature :				
Utiliser cette partie pour préciser la suite donnée à l'anomalie constatée et transmettre ce tableau :				tournée DECI 2013		Téléphone de contact :				
- Par télécopie au 0321218123						mail de contact :				
- Par mail à coridor@sdis62.fr										
Date de résolution :				Visite réalisée le :	16/05/2013	45	Entretien des abords			
Observations :				Responsable :		Signature :				
Utiliser cette partie pour préciser la suite donnée à l'anomalie constatée et transmettre ce tableau :				tournée DECI 2013		Téléphone de contact :				
- Par télécopie au 0321218123						mail de contact :				
- Par mail à coridor@sdis62.fr										
Date de résolution :				Visite réalisée le :	16/05/2013	45	Entretien des abords			
Observations :				Responsable :		Signature :				
Utiliser cette partie pour préciser la suite donnée à l'anomalie constatée et transmettre ce tableau :				tournée DECI 2013		Téléphone de contact :				
- Par télécopie au 0321218123						mail de contact :				
- Par mail à coridor@sdis62.fr										
Date de résolution :				Visite réalisée le :	16/05/2013	45	Entretien des abords			
Observations :				Responsable :		Signature :				
Utiliser cette partie pour préciser la suite donnée à l'anomalie constatée et transmettre ce tableau :				tournée DECI 2013		Téléphone de contact :				
- Par télécopie au 0321218123						mail de contact :				
- Par mail à coridor@sdis62.fr										
Date de résolution :				Visite réalisée le :	16/05/2013	45	Entretien des abords			
Observations :				Responsable :		Signature :				
Utiliser cette partie pour préciser la suite donnée à l'anomalie constatée et transmettre ce tableau :				tournée DECI 2013		Téléphone de contact :				
- Par télécopie au 0321218123						mail de contact :				
- Par mail à coridor@sdis62.fr										
Date de résolution :				Visite réalisée le :	16/05/2013	45	Entretien des abords			
Observations :				Responsable :		Signature :				
Utiliser cette partie pour préciser la suite donnée à l'anomalie constatée et transmettre ce tableau :				tournée DECI 2013		Téléphone de contact :				
- Par télécopie au 0321218123						mail de contact :				
- Par mail à coridor@sdis62.fr										
Date de résolution :				Visite réalisée le :	16/05/2013	45	Entretien des abords			
Observations :				Responsable :		Signature :				
Utiliser cette partie pour préciser la suite donnée à l'anomalie constatée et transmettre ce tableau :				tournée DECI 2013		Téléphone de contact :				
- Par télécopie au 0321218123						mail de contact :				
- Par mail à coridor@sdis62.fr										
Date de résolution :				Visite réalisée le :	16/05/2013	45	Entretien des abords			
Observations :				Responsable :		Signature :				
Utiliser cette partie pour préciser la suite donnée à l'anomalie constatée et transmettre ce tableau :				tournée DECI 2013		Téléphone de contact :				
- Par télécopie au 0321218123						mail de contact :				
- Par mail à coridor@sdis62.fr										
Date de résolution :				Visite réalisée le :	16/05/2013	45	Entretien des abords			
Observations :				Responsable :		Signature :				
Utiliser cette partie pour préciser la suite donnée à l'anomalie constatée et transmettre ce tableau :				tournée DECI 2013		Téléphone de contact :				
- Par télécopie au 0321218123						mail de contact :				
- Par mail à coridor@sdis62.fr										
Date de résolution :				Visite réalisée le :	16/05/2013	45	Entretien des abords			
Observations :				Responsable :		Signature :				
Utiliser cette partie pour préciser la suite donnée à l'anomalie constatée et transmettre ce tableau :				tournée DECI 2013		Téléphone de contact :				
- Par télécopie au 0321218123						mail de contact :				
- Par mail à coridor@sdis62.fr										
Date de résolution :				Visite réalisée le :	16/05/2013	45	Entretien des abords			
Observations :				Responsable :		Signature :				
Utiliser cette partie pour préciser la suite donnée à l'anomalie constatée et transmettre ce tableau :				tournée DECI 2013		Téléphone de contact :				
- Par télécopie au 0321218123						mail de contact :				
- Par mail à coridor@sdis62.fr										
Date de résolution :				Visite réalisée le :	16/05/2013	45	Entretien des abords			
Observations :				Responsable :		Signature :				
Utiliser cette partie pour préciser la suite donnée à l'anomalie constatée et transmettre ce tableau :				tournée DECI 2013		Téléphone de contact :				
- Par télécopie au 0321218123						mail de contact :				
- Par mail à coridor@sdis62.fr										
Date de résolution :				Visite réalisée le :	16/05/2013	45	Entretien des abords			
Observations :				Responsable :		Signature :				
Utiliser cette partie pour préciser la suite donnée à l'anomalie constatée et transmettre ce tableau :				tournée DECI 2013		Téléphone de contact :				
- Par télécopie au 0321218123						mail de contact :				
- Par mail à coridor@sdis62.fr										
Date de résolution :				Visite réalisée le :	16/05/2013	45	Entretien des abords			
Observations :				Responsable :		Signature :				
Utiliser cette partie pour préciser la suite donnée à l'anomalie constatée et transmettre ce tableau :				tournée DECI 2013		Téléphone de contact :				
- Par télécopie au 0321218123						mail de contact :				
- Par mail à coridor@sdis62.fr										
Date de résolution :				Visite réalisée le :	16/05/2013	45	Entretien des abords			
Observations :				Responsable :		Signature :				
Utiliser cette partie pour préciser la suite donnée à l'anomalie constatée et transmettre ce tableau :				tournée DECI 2013		Téléphone de contact :				
- Par télécopie au 0321218123						mail de contact :				
- Par mail à coridor@sdis62.fr										
Date de résolution :				Visite réalisée le :	16/05/2013	45	Entretien des abords			
Observations :				Responsable :		Signature :				
Utiliser cette partie pour préciser la suite donnée à l'anomalie constatée et transmettre ce tableau :				tournée DECI 2013		Téléphone de contact :				
- Par télécopie au 0321218123						mail de contact :				
- Par mail à coridor@sdis62.fr										
Date de résolution :				Visite réalisée le :	16/05/2013	45	Entretien des abords			
Observations :				Responsable :		Signature :				
Utiliser cette partie pour préciser la suite donnée à l'anomalie constatée et transmettre ce tableau :				tournée DECI 2013		Téléphone de contact :				
- Par télécopie au 0321218123						mail de contact :				
- Par mail à coridor@sdis62.fr										
Date de résolution :				Visite réalisée le :	16/05/2013	45	Entretien des abords			
Observations :				Responsable :		Signature :				
Utiliser cette partie pour préciser la suite donnée à l'anomalie constatée et transmettre ce tableau :				tournée DECI 2013		Téléphone de contact :				
- Par télécopie au 0321218123						mail de contact :				
- Par mail à coridor@sdis62.fr										
Date de résolution :				Visite réalisée le :	16/05/2013	45	Entretien des abords			
Observations :				Responsable :		Signature :				
Utiliser cette partie pour préciser la suite donnée à l'anomalie constatée et transmettre ce tableau :				tournée DECI 2013		Téléphone de contact :				
- Par télécopie au 0321218123						mail de contact :				
- Par mail à coridor@sdis62.fr										
Date de résolution :				Visite réalisée le :	16/05/2013	45	Entretien des abords			
Observations :				Responsable :		Signature :				
Utiliser cette partie pour préciser la suite donnée à l'anomalie constatée et transmettre ce tableau :				tournée DECI 2013		Téléphone de contact :				
- Par télécopie au 0321218123						mail de contact :				
- Par mail à coridor@sdis62.fr										
Date de résolution :				Visite réalisée le :	16/05/2013	45	Entretien des abords			
Observations :				Responsable :		Signature :				
Utiliser cette partie pour préciser la suite donnée à l'anomalie constatée et transmettre ce tableau :				tournée DECI 2013		Téléphone de contact :				
- Par télécopie au 0321218123						mail de contact :				
- Par mail à coridor@sdis62.fr										
Date de résolution :				Visite réalisée le :	16/05/2013	45	Entretien des abords			
Observations :				Responsable :		Signature :				
Utiliser cette partie pour préciser la suite donnée à l'anomalie constatée et transmettre ce tableau :				tournée DECI 2013		Téléphone de contact :				
- Par télécopie au 0321218123						mail de contact :				
- Par mail à coridor@sdis62.fr										
Date de résolution :				Visite réalisée le :	16/05/2013	45	Entretien des abords			
Observations :				Responsable :		Signature :				
Utiliser cette partie pour préciser la suite donnée à l'anomalie constatée et transmettre ce tableau :				tournée DECI 2013		Téléphone de contact :				
- Par télécopie au 0321218123						mail de contact :				
- Par mail à coridor@sdis62.fr										
Date de résolution :				Visite réalisée le :	16/05/2013	45	Entretien des abords			
Observations :				Responsable :		Signature :				
Utiliser cette partie pour préciser la suite donnée à l'anomalie constatée et transmettre ce tableau :				tournée DECI 2013		Téléphone de contact :				
- Par télécopie au 0321218123						mail de contact :				
- Par mail à coridor@sdis62.fr										
Date de résolution :				Visite réalisée le :	16/05/2013	45	Entretien des abords			
Observations :				Responsable :		Signature :				
Utiliser cette partie pour préciser la suite donnée à l'anomalie constatée et transmettre ce tableau :				tournée DECI 2013		Téléphone de contact :				
- Par télécopie au 0321218123						mail de contact :				
- Par mail à coridor@sdis62.fr										
Date de résolution :				Visite réalisée le :	16/05/2013	45	Entretien des abords			
Observations :				Responsable :		Signature :				
Utiliser cette partie pour préciser la suite donnée à l'anomalie constatée et transmettre ce tableau :				tournée DECI 2013		Téléphone de contact :				
- Par télécopie au 0321218123						mail de contact :				
- Par mail à coridor@sdis62.fr										
Date de résolution :				Visite réalisée le :	16/05/2013	45	Entretien des abords			
Observations :				Responsable :		Signature :				
Utiliser cette partie pour préciser la suite donnée à l'anomalie constatée et transmettre ce tableau :				tournée DECI 2013		Téléphone de contact :				
- Par télécopie au 0321218123						mail de contact :				
- Par mail à coridor@sdis62.fr										
Date de résolution :				Visite réalisée le :	16/05/2013	45	Entretien des abords			
Observations :				Responsable :		Signature :				
Utiliser cette partie pour préciser la suite donnée à l'anomalie constatée et transmettre ce tableau :				tournée DECI 2013		Téléphone de contact :				
- Par télécopie au 0321218123						mail de contact :				
- Par mail à coridor@sdis62.fr										
Date de résolution :				Visite réalisée le :	16/05/2013	45	Entretien des abords			
Observations :				Responsable :		Signature :				
Utiliser cette partie pour préciser la suite donnée à l'anomalie constatée et transmettre ce tableau :				tournée DECI 2013		Téléphone de contact :				
- Par télécopie au 0321218123						mail de contact :				
- Par mail à coridor@sdis62.fr										
Date de résolution :				Visite réalisée le :	16/05/2013	45	Entretien des abords			
Observations :										

Diffusion des résultats de la reconnaissance opérationnelle des points d'eau d'incendie

Année 2013

Commune de GRENAY

66 Point(s) d'Eau Incendie

Identifiants	Type	Privé Conventionné	Supprimé	Localisation opérationnelle	Performance au regard du risque courant	Conformité à la norme	Centre responsable
623860018	POTEAU 100	PUBLIC	NON	(Angle) : RUE CHAYEZ ; RUE PEGOUD		débit conforme à la norme	BULLY LES MINES
Date de résolution :		Visite réalisée le :		16/05/2013	45	Entretien des abords	
Observations :					Responsable :	Signature :	

Utiliser cette partie pour préciser la suite donnée à l'anomalie constatée et transmettre ce tableau :

- Par télécopie au 0321218123
- Par mail à coridor@sdis62.fr

tournée DECI 2013

Téléphone de contact :

mail de contact :

623860019	POTEAU 100	PUBLIC	NON	(Face) : 14 ; RUE HOCHÉ		débit conforme à la norme	BULLY LES MINES
623860020	POTEAU 100	PUBLIC	NON	(Face) ; STATION SERVICE ESSO EXPRESS - RUE CASIMIR BEUGNET		débit conforme à la norme	BULLY LES MINES
623860021	POTEAU 100	PUBLIC	NON	(Opposé) : 55 ; RUE BEAUCAMP		débit conforme à la norme	BULLY LES MINES
623860022	POTEAU 100	PUBLIC	NON	(Face) : 19 ; RUE MARC LANVIN		débit conforme à la norme	BULLY LES MINES
623860023	POTEAU 100	PUBLIC	NON	(Face) : 11 ; RUE BEAUSEJOUR		débit conforme à la norme	BULLY LES MINES
Date de résolution :		Visite réalisée le :		15/05/2013	32	Manque le/les bouchons ou couvercle (BI) détérioré	
Observations :					Responsable :	Signature :	

Utiliser cette partie pour préciser la suite donnée à l'anomalie constatée et transmettre ce tableau :

- Par télécopie au 0321218123
- Par mail à coridor@sdis62.fr

tournée DECI 2013

Téléphone de contact :

mail de contact :

Diffusion des résultats de la reconnaissance opérationnelle des points d'eau d'incendie

Année 2013

Commune de GRENAY

66 Point(s) d'Eau Incendie

Identifiants	Type	Privé Conventionné	Surpressé	Localisation opérationnelle	Performance au regard du risque courant	Conformité à la norme	Centre responsable
623860024	POTEAU 100	PUBLIC	NON	(Angle) : RUE DE LA TARGETTE ; RUE DU FOUR DE PARIS		débit conforme à la norme	BULLY LES MINES
Date de résolution :		Visite réalisée le :	15/05/2013	32	Manque le/les bouchons ou couvercle (BI) détérioré		
Observations :					Responsable :	Signature :	
Utiliser cette partie pour préciser la suite donnée à l'anomalie constatée et transmettre ce tableau :				tournée DECI 2013	Téléphone de contact :		
- Par télécopie au 0321218123					mail de contact :		
- Par mail à coridor@sdis62.fr							
623860025	POTEAU 100	PUBLIC	NON	Rue Casimir Beugnet face à la ZAC la Palmeraie		débit inférieur au débit requis par la norme	BULLY LES MINES
Date de résolution :		Visite réalisée le :	15/05/2013	14	Quantité d'eau mobilisable insuffisante		
Observations :					Responsable :	Signature :	
Utiliser cette partie pour préciser la suite donnée à l'anomalie constatée et transmettre ce tableau :				tournée DECI 2013	Téléphone de contact :		
- Par télécopie au 0321218123					mail de contact :		
- Par mail à coridor@sdis62.fr							
623860026	POTEAU 100	PUBLIC	NON	BOULEVARD DE LA FLANDRE		débit conforme à la norme	BULLY LES MINES
623860027	POTEAU 100	PUBLIC	NON	(Angle) : RUE DE L'EGLISE SAINT LOUIS ; BOULEVARD DES FLANDRES		débit conforme à la norme	BULLY LES MINES
Date de résolution :		Visite réalisée le :	15/05/2013	32	Manque le/les bouchons ou couvercle (BI) détérioré		
Observations :					Responsable :	Signature :	
Utiliser cette partie pour préciser la suite donnée à l'anomalie constatée et transmettre ce tableau :				tournée DECI 2013	Téléphone de contact :		
- Par télécopie au 0321218123					mail de contact :		
- Par mail à coridor@sdis62.fr							

Diffusion des résultats de la reconnaissance opérationnelle des points d'eau d'incendie

Année 2013

Commune de **GRENAY**

66 Point(s) d'Eau Incendie

Identifiants	Type	Privé Conventionné	Supprimé	Localisation opérationnelle	Performance au regard du risque courant	Conformité à la norme	Centre responsable
623860028	POTEAU 100	PUBLIC	NON	(Angle) : RUE BEAUSEJOUR ; BOULEVARD DES FLANDRES		débit inférieur au débit requis par la norme	BULLY LES MINES
Date de résolution :				Visite réalisée le : 15/05/2013	32	Manque le/les bouchons ou couvercle (BI) détérioré	
Observations :					Responsable :	Signature :	

Utiliser cette partie pour préciser la suite donnée à l'anomalie constatée et transmettre ce tableau :

- Par télécopie au 0321218123
- Par mail à coridor@sdis62.fr

tournée DECI 2013\r\b

Téléphone de contact :

mail de contact :

Date de résolution :

Visite réalisée le : 15/05/2013 14

Quantité d'eau mobilisable insuffisante

Observations :

Responsable :

Signature :

Utiliser cette partie pour préciser la suite donnée à l'anomalie constatée et transmettre ce tableau :

- Par télécopie au 0321218123
- Par mail à coridor@sdis62.fr

tournée DECI 2013\r\b

Téléphone de contact :

mail de contact :

Diffusion des résultats de la reconnaissance opérationnelle des points d'eau d'incendie

Année 2013

Commune de **GRENAY**

66 Point(s) d'Eau Incendie

Identifiants	Type	Privé Conventionné	Supprimé	Localisation opérationnelle	Performance au regard du risque courant	Conformité à la norme	Centre responsable
623860029	POTEAU 100	PUBLIC	NON	(Angle) : BOULEVARD DES FLANDRES ; RUE DE LA CHAMPAGNE		débit inférieur au débit requis par la norme	BULLY LES MINES
Date de résolution :			Visite réalisée le :	15/05/2013	32	Manque le/les bouchons ou couvercle (BI) détérioré	
Observations :						Responsable :	Signature :
Utiliser cette partie pour préciser la suite donnée à l'anomalie constatée et transmettre ce tableau :				tournée DECI 2013		Téléphone de contact :	
- Par télécopie au 0321218123						mail de contact :	
- Par mail à coridor@sdis62.fr							
Date de résolution :			Visite réalisée le :	15/05/2013	14	Quantité d'eau mobilisable insuffisante	
Observations :						Responsable :	Signature :
Utiliser cette partie pour préciser la suite donnée à l'anomalie constatée et transmettre ce tableau :				tournée DECI 2013		Téléphone de contact :	
- Par télécopie au 0321218123						mail de contact :	
- Par mail à coridor@sdis62.fr							

Diffusion des résultats de la reconnaissance opérationnelle des points d'eau d'incendie

Année 2013

Commune de GRENAY

66 Point(s) d'Eau Incendie

Identifiants	Type	Privé Conventionné	Supprimé	Localisation opérationnelle	Performance au regard du risque courant	Conformité à la norme	Centre responsable
623860030	POTEAU 100	PUBLIC	NON	(Angle) : RUE D'ANJOU ; RUE DE LA TARGETTE		débit inférieur au débit requis par la norme	BULLY LES MINES
Date de résolution :	Visite réalisée le :			15/05/2013	14	Quantité d'eau mobilisable insuffisante	
Observations :	Utiliser cette partie pour préciser la suite donnée à l'anomalie constatée et transmettre ce tableau : - Par télécopie au 0321218123 - Par mail à coridor@sdis62.fr			tournée DECI 2013		Responsable :	Signature :
Date de résolution :	Visite réalisée le :			15/05/2013	32	Manque le/les bouchons ou couvercle (BI) déterioré	
Observations :	Utiliser cette partie pour préciser la suite donnée à l'anomalie constatée et transmettre ce tableau : - Par télécopie au 0321218123 - Par mail à coridor@sdis62.fr			tournée DECI 2013		Responsable :	Signature :
623860031	POTEAU 100	PUBLIC	NON	(Angle) : BOULEVARD DES FLANDRES ; RUE MARCHÉ		débit inférieur au débit requis par la norme	BULLY LES MINES
Date de résolution :	Visite réalisée le :			15/05/2013	14	Quantité d'eau mobilisable insuffisante	
Observations :	Utiliser cette partie pour préciser la suite donnée à l'anomalie constatée et transmettre ce tableau : - Par télécopie au 0321218123 - Par mail à coridor@sdis62.fr			tournée DECI 2013		Responsable :	Signature :
623860033	POTEAU 100	PUBLIC	NON	ANGLE BOULEVARD DE LA PICARDIE ; RUE DE L ILE DE FRANCE		débit conforme à la norme	BULLY LES MINES

Diffusion des résultats de la reconnaissance opérationnelle des points d'eau d'incendie

Année 2013

Commune de **GRENAY**

66 Point(s) d'Eau Incendie

Identifiants	Type	Privé Conventionné	Surpressé	Localisation opérationnelle	Performance au regard du risque courant	Conformité à la norme	Centre responsable
623860034	POTEAU 100	PUBLIC	NON	(Angle) : RUE DE L'EGLISE SAINT LOUIS ; BOULEVARD DE PICARDIE		débit conforme à la norme	BULLY LES MINES
Date de résolution :			Visite réalisée le :	15/05/2013	32	Manque le/les bouchons ou couvercle (BI) détérioré	
Observations :					Responsable :	Signature :	
Utiliser cette partie pour préciser la suite donnée à l'anomalie constatée et transmettre ce tableau :				tournée DECI 2013	Téléphone de contact :		
- Par télécopie au 0321218123					mail de contact :		
- Par mail à coridor@sdis62.fr							
623860035	POTEAU 100	PUBLIC	NON	(Angle) : RUE JULES GUESDE ; RUE ANDRE DUPIRE		débit conforme à la norme	BULLY LES MINES
Date de résolution :			Visite réalisée le :	15/05/2013	42	Accessibilité difficile	
Observations :					Responsable :	Signature :	
Utiliser cette partie pour préciser la suite donnée à l'anomalie constatée et transmettre ce tableau :				tournée DECI 2013	Téléphone de contact :		
- Par télécopie au 0321218123					mail de contact :		
- Par mail à coridor@sdis62.fr							
623860036	POTEAU 100	PUBLIC	NON	(Angle) : RUE CASIMIR BEUGNET ; RUE LOUIS LEGAY		débit conforme à la norme	BULLY LES MINES
Date de résolution :			Visite réalisée le :	15/05/2013	42	Accessibilité difficile	
Observations :					Responsable :	Signature :	
Utiliser cette partie pour préciser la suite donnée à l'anomalie constatée et transmettre ce tableau :				tournée DECI 2013	Téléphone de contact :		
- Par télécopie au 0321218123					mail de contact :		
- Par mail à coridor@sdis62.fr							

Diffusion des résultats de la reconnaissance opérationnelle des points d'eau d'incendie

Année 2013

Commune de GRENAY

66 Point(s) d'Eau Incendie

Identifiants	Type	Privé Conventionné	Supprimé	Localisation opérationnelle	Performance au regard du risque courant	Conformité à la norme	Centre responsable
623860037	POTEAU 100	PUBLIC	NON	(Angle) : RUE JULES GUESDE ; RUE LOUIS LEGAY		débit conforme à la norme	BULLY LES MINES
Date de résolution :	Visite réalisée le :		15/05/2013	32	Manque le/les bouchons ou couvercle (BI) détérioré		
Observations :					Responsable :	Signature :	
Utiliser cette partie pour préciser la suite donnée à l'anomalie constatée et transmettre ce tableau :				tournée DECI 2013	Téléphone de contact :		
- Par télécopie au 0321218123					mail de contact :		
- Par mail à coridor@sdis62.fr							
Date de résolution :	Visite réalisée le :		15/05/2013	45	Entretien des abords		
Observations :					Responsable :	Signature :	
Utiliser cette partie pour préciser la suite donnée à l'anomalie constatée et transmettre ce tableau :				tournée DECI 2013	Téléphone de contact :		
- Par télécopie au 0321218123					mail de contact :		
- Par mail à coridor@sdis62.fr							
623860038	POTEAU 100	PUBLIC	NON	(Face) : 23 ; RUE MIQUELON		débit conforme à la norme	BULLY LES MINES
623860039	POTEAU 100	PUBLIC	NON	(Face) : 23 ; RUE DE LA MARTINIQUE		débit conforme à la norme	BULLY LES MINES
Date de résolution :	Visite réalisée le :		17/05/2013	32	Manque le/les bouchons ou couvercle (BI) détérioré		
Observations :					Responsable :	Signature :	
Utiliser cette partie pour préciser la suite donnée à l'anomalie constatée et transmettre ce tableau :				tournée DECI 2013	Téléphone de contact :		
- Par télécopie au 0321218123					mail de contact :		
- Par mail à coridor@sdis62.fr							
623860041	POTEAU 100	PUBLIC	NON	(Face) : 46 ; BOULEVARD DE TAHITI		débit conforme à la norme	BULLY LES MINES

Diffusion des résultats de la reconnaissance opérationnelle des points d'eau d'incendie

Année 2013

Commune de GRENAY

66 Point(s) d'Eau Incendie

Identifiants	Type	Privé Conventionné	Surpressé	Localisation opérationnelle	Performance au regard du risque courant	Conformité à la norme	Centre responsable
623860045	POTEAU 100	PUBLIC	NON	(Angle) : BOULEVARD DE LA PLAINE ; RUE CASIMIR BEUGNET		débit conforme à la norme	BULLY LES MINES
Date de résolution :		Visite réalisée le :	15/05/2013	45	Entretien des abords		
Observations :					Responsable :	Signature :	
Utiliser cette partie pour préciser la suite donnée à l'anomalie constatée et transmettre ce tableau :				tournée DECI 2013	Téléphone de contact :		
- Par télécopie au 0321218123					mail de contact :		
- Par mail à coridor@sdis62.fr							
623860046	POTEAU 100	PUBLIC	NON	(Angle) : BOULEVARD DE LA FOSSE 11 ; RUE DE L'ANNAM		débit conforme à la norme	BULLY LES MINES
Date de résolution :		Visite réalisée le :	17/05/2013	32	Manque le/les bouchons ou couvercle (BI) détérioré		
Observations :					Responsable :	Signature :	
Utiliser cette partie pour préciser la suite donnée à l'anomalie constatée et transmettre ce tableau :				tournée DECI 2013	Téléphone de contact :		
- Par télécopie au 0321218123					mail de contact :		
- Par mail à coridor@sdis62.fr							
623860047	POTEAU 100	PUBLIC	NON	(Opposé) : 28 ; BOULEVARD DE LA FOSSE 11		débit conforme à la norme	BULLY LES MINES
623860050	POTEAU 100	PUBLIC	NON	(Angle) : BOULEVARD DE LA PLAINE ; RUE DU CAMEROUN		débit conforme à la norme	BULLY LES MINES
Date de résolution :		Visite réalisée le :	17/05/2013	32	Manque le/les bouchons ou couvercle (BI) détérioré		
Observations :					Responsable :	Signature :	
Utiliser cette partie pour préciser la suite donnée à l'anomalie constatée et transmettre ce tableau :				tournée DECI 2013	Téléphone de contact :		
- Par télécopie au 0321218123					mail de contact :		
- Par mail à coridor@sdis62.fr							

Diffusion des résultats de la reconnaissance opérationnelle des points d'eau d'incendie

Année 2013

Commune de GRENAY

66 Point(s) d'Eau Incendie

Identifiants	Type	Privé Conventionné	Surpressé	Localisation opérationnelle	Performance au regard du risque courant	Conformité à la norme	Centre responsable
623860051	POTEAU 100	PUBLIC	NON	(Angle) : RUE LOUIS LEGAY ; RUE FRANCOVICH		débit conforme à la norme	BULLY LES MINES
623860052	POTEAU 100	PUBLIC	NON	(Face) : 4 ; RUE FONCK		débit conforme à la norme	BULLY LES MINES
623860053	POTEAU 100	PUBLIC	NON	(Angle) : BOULEVARD DE LA FOSSE 11 ; RUE DE LA MARTINIQUE		débit conforme à la norme	BULLY LES MINES

Date de résolution :

Visite réalisée le : 17/05/2013 32 Manque le/les bouchons ou couvercle (BI) détérioré

Observations :

Responsable :

Signature :

Utiliser cette partie pour préciser la suite donnée à l'anomalie constatée et transmettre ce tableau :

- Par télécopie au 0321218123
- Par mail à coridor@sdis62.fr

tournée DECI 2013

Téléphone de contact :

mail de contact :

623860055 POTEAU 100

PUBLIC NON (Angle) : RUE DE MADAGASCAR ; RUE DU CAMBODGE



débit conforme à la norme

BULLY LES MINES

Date de résolution :

Visite réalisée le : 17/05/2013 45 Entretien des abords

Observations :

Responsable :

Signature :

Utiliser cette partie pour préciser la suite donnée à l'anomalie constatée et transmettre ce tableau :

- Par télécopie au 0321218123
- Par mail à coridor@sdis62.fr

tournée DECI 2013

Téléphone de contact :

mail de contact :

Diffusion des résultats de la reconnaissance opérationnelle des points d'eau d'incendie

Année 2013

Commune de GRENAY

66 Point(s) d'Eau Incendie

Identifiants	Type	Privé Conventionné	Supprimé	Localisation opérationnelle	Performance au regard du risque courant	Conformité à la norme	Centre responsable
623860056	POTEAU 100	PUBLIC	NON	(Face) : 15 ; BOULEVARD DE LA PLAINE		débit conforme à la norme	BULLY LES MINES

Date de résolution :

Visite réalisée le : 17/05/2013

32

Manque le/les bouchons ou couvercle (BI) détérioré

Observations :

Responsable :

Signature :

Utiliser cette partie pour préciser la suite donnée à l'anomalie constatée et transmettre ce tableau :

- Par télécopie au 0321218123
- Par mail à coridor@sdis62.fr

tournée DECI 2013

Téléphone de contact :

mail de contact :

623860058 POTEAU 100

PUBLIC NON (Face) : 12 ; RUE DE TAHITI

623860059 POTEAU 100

PUBLIC NON (Face) : 19 ; SAINT PIERRE

623860060 POTEAU 100

PUBLIC NON (Angle) : RUE DE LA GUADELOUPE ; RUE DE MADAGASCAR

débit conforme à la norme

BULLY LES MINES

débit conforme à la norme

BULLY LES MINES

débit conforme à la norme

BULLY LES MINES

Date de résolution :

Visite réalisée le : 17/05/2013

32

Manque le/les bouchons ou couvercle (BI) détérioré

Observations :

Responsable :

Signature :

Utiliser cette partie pour préciser la suite donnée à l'anomalie constatée et transmettre ce tableau :

- Par télécopie au 0321218123
- Par mail à coridor@sdis62.fr

tournée DECI 2013

Téléphone de contact :

mail de contact :

Diffusion des résultats de la reconnaissance opérationnelle des points d'eau d'incendie

Année 2013

Commune de GRENAY

66 Point(s) d'Eau Incendie

Identifiants	Type	Privé Conventionné	Surpressé	Localisation opérationnelle	Performance au regard du risque courant	Conformité à la norme	Centre responsable
623860061	POTEAU 100	PUBLIC	NON	(Angle) : RUE MASSENET ; BOULEVARD DE DINANT		débit inférieur au débit requis par la norme	BULLY LES MINES
Date de résolution :			Visite réalisée le :	15/05/2013	14	Quantité d'eau mobilisable insuffisante	
Observations :						Responsable :	Signature :
Utiliser cette partie pour préciser la suite donnée à l'anomalie constatée et transmettre ce tableau : - Par télécopie au 0321218123 - Par mail à coridor@sdis62.fr				tournée DECI 2013		Téléphone de contact :	
						mail de contact :	
Date de résolution :			Visite réalisée le :	15/05/2013	32	Manque le/les bouchons ou couvercle (BI) détérioré	
Observations :						Responsable :	Signature :
Utiliser cette partie pour préciser la suite donnée à l'anomalie constatée et transmettre ce tableau : - Par télécopie au 0321218123 - Par mail à coridor@sdis62.fr				tournée DECI 2013		Téléphone de contact :	
						mail de contact :	
623860062	POTEAU 100	PUBLIC	NON	(Face) : 24 ; RUE DES JOURS HEUREUX		débit conforme à la norme	BULLY LES MINES
623860063	POTEAU 100	PUBLIC	NON	(Angle) : RUE ARTHUR LAMENDIN ; RUE DU PERIGORD		débit conforme à la norme	BULLY LES MINES
Date de résolution :			Visite réalisée le :	15/05/2013	32	Manque le/les bouchons ou couvercle (BI) détérioré	
Observations :						Responsable :	Signature :
Utiliser cette partie pour préciser la suite donnée à l'anomalie constatée et transmettre ce tableau : - Par télécopie au 0321218123 - Par mail à coridor@sdis62.fr				tournée DECI 2013		Téléphone de contact :	
						mail de contact :	
623860064	POTEAU 100	PUBLIC	NON	(Face) : 10 ; RUE PIERRE BATAILLE		débit conforme à la norme	BULLY LES MINES

Diffusion des résultats de la reconnaissance opérationnelle des points d'eau d'incendie

Année 2013

Commune de GRENAY

66 Point(s) d'Eau Incendie

Identifiants	Type	Privé Conventionné	Surpressé	Localisation opérationnelle	Performance au regard du risque courant	Conformité à la norme	Centre responsable
623860065	POTEAU 100	PUBLIC	NON	(Angle) : RUE PIERRE BATAILLE ; BOULEVARD DES FLANDRES		débit conforme à la norme	BULLY LES MINES
623860066	POTEAU 100	PUBLIC	NON	(Opposé) : A LA DECHETTERIE - RUE DE CONDE		débit conforme à la norme	BULLY LES MINES
623860067	POTEAU 100	PUBLIC	NON	rue de Gascogne , proche des gens du voyage		débit inférieur au débit requis par la norme	BULLY LES MINES
Date de résolution :		Visite réalisée le :			15/05/2013	14	Quantité d'eau mobilisable insuffisante
Observations :		Responsable :			Signature :		

Utiliser cette partie pour préciser la suite donnée à l'anomalie constatée et
transmettre ce tableau :

- Par télécopie au 0321218123
- Par mail à coridor@sdis62.fr

ournée DECI 2013\r\b

Téléphone de contact :

mail de contact :

623860068	POTEAU 100	PUBLIC	NON	RUE CASIMIR BEUGNET		débit conforme à la norme	BULLY LES MINES
Date de résolution :		Visite réalisée le :			15/05/2013	22	Ouverture difficile
Observations :		Responsable :			Signature :		

Utiliser cette partie pour préciser la suite donnée à l'anomalie constatée et
transmettre ce tableau :

- Par télécopie au 0321218123
- Par mail à coridor@sdis62.fr

ournée DECI 2013

Téléphone de contact :

mail de contact :

623860069	POTEAU 100	PUBLIC	NON	(Angle) : RUE DE LA MARTINIQUE ; RUE SAINT PIERRE		débit conforme à la norme	BULLY LES MINES
-----------	------------	--------	-----	---	---	---------------------------	-----------------

Diffusion des résultats de la reconnaissance opérationnelle des points d'eau d'incendie

Année 2013

Commune de GRENAY

66 Point(s) d'Eau Incendie

Identifiants	Type	Privé Conventionné	Supprimé	Localisation opérationnelle	Performance au regard du risque courant	Conformité à la norme	Centre responsable
623860071	POTEAU 100	PUBLIC	NON	(Angle) : RUE DE LA VICTOIRE ; RUE ARTHUR LAMENDIN		débit conforme à la norme	BULLY LES MINES
Date de résolution :	Visite réalisée le :			15/05/2013	32	Manque le/les bouchons ou couvercle (BI) détérioré	
Observations :				Responsable :		Signature :	

Utiliser cette partie pour préciser la suite donnée à l'anomalie constatée et transmettre ce tableau :


- Par télécopie au 0321218123
- Par mail à coridor@sdis62.fr

tournée DECI 2013

Téléphone de contact :

mail de contact :

623860072	POTEAU 100	PUBLIC	NON	(Face) : 53 ; BOULEVARD DE TAHITI		débit conforme à la norme	BULLY LES MINES
623860073	POTEAU 100	PRIVE	—	—			BULLY LES MINES
623860074	POTEAU 100	PRIVE	—	—			BULLY LES MINES
623860075	POTEAU 100	PRIVE	—	—			BULLY LES MINES
623860076	POTEAU 100	PUBLIC	NON	RUE RUDOLPH DIESEL ANGLE RUE HENRI MAROUSEZ (LIEVIN)		débit conforme à la norme	BULLY LES MINES
623860077	POTEAU 100	PUBLIC	NON	FACE N°4 RUE PIERRE PAD		débit conforme à la norme	BULLY LES MINES

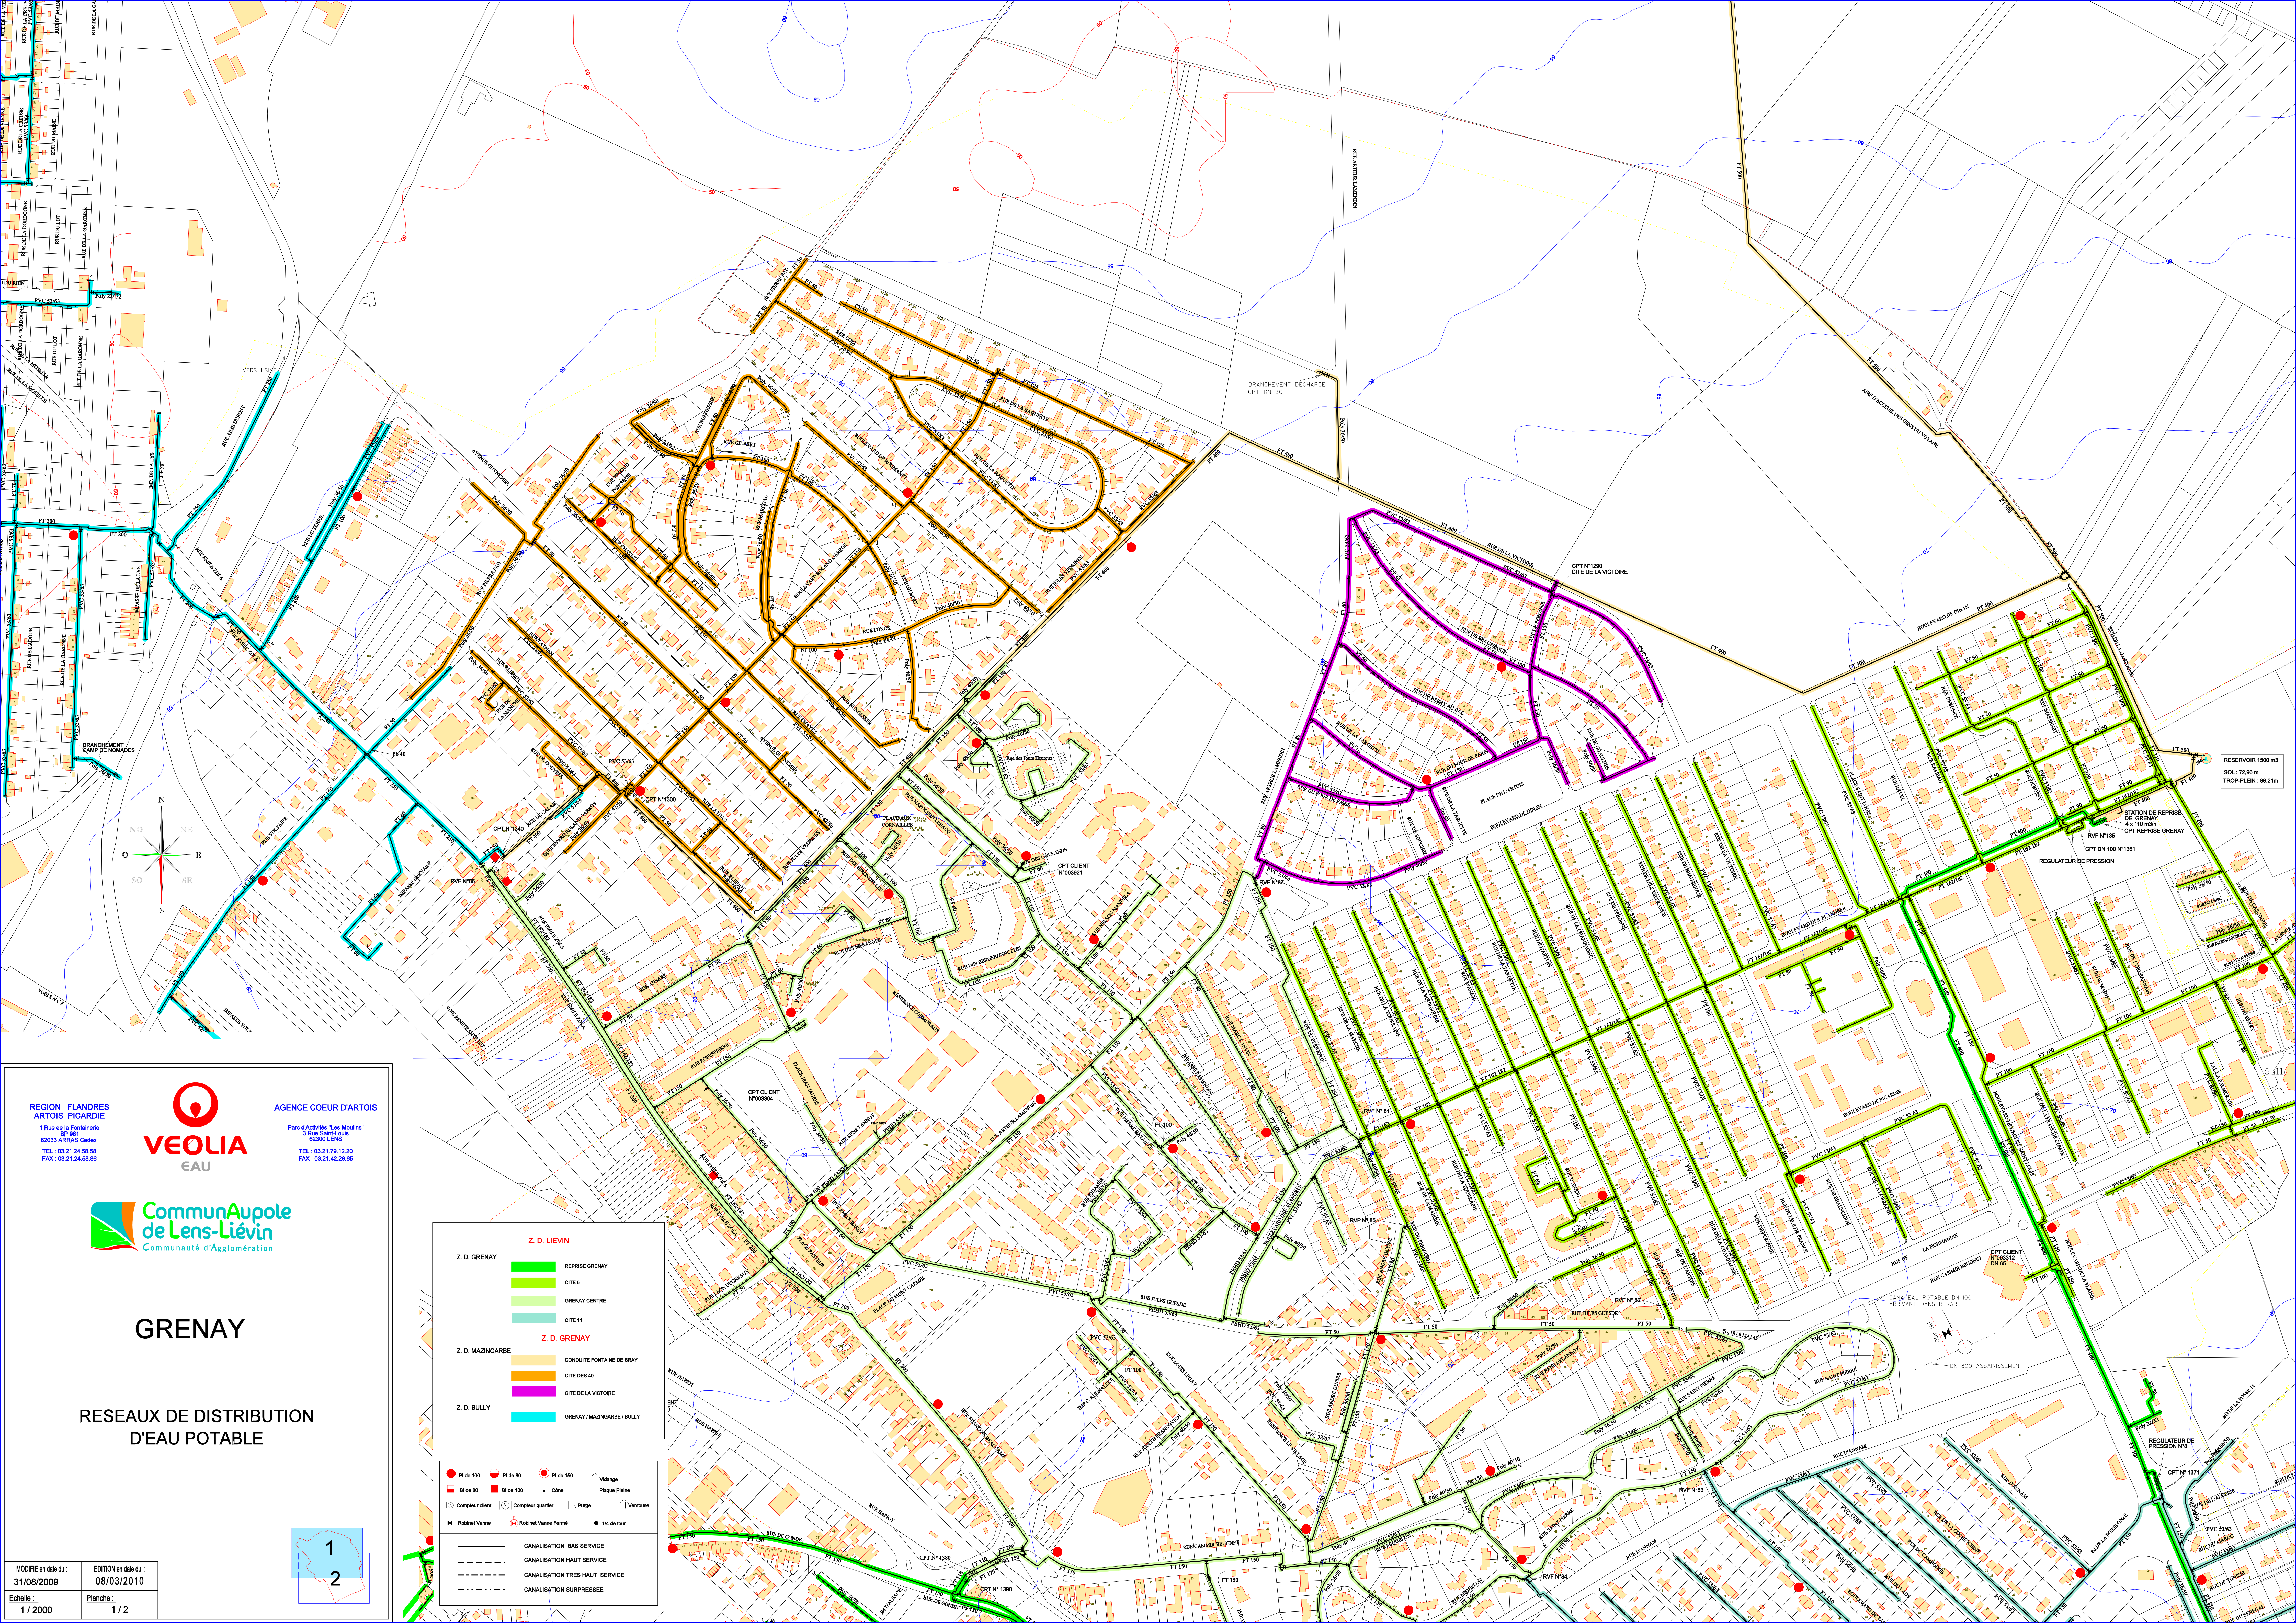

REGION FLANDRES
ARTOIS PICARDE

1 Rue de la Fontaine
SP 001
62033 ARNAS Cedex
TEL : 03.21.24.50.58
FAX : 03.21.24.50.86

AGENCE COEUR D'ARTOIS

Parc d'Activités "Les Moulins"
3 Rue Saint-Louis
62300 LENS
TEL : 03.21.79.12.20
FAX : 03.21.42.28.85





GRENAY

RESEAUX DE DISTRIBUTION
D'EAU POTABLE

Z. D. LIEVIN	
	REPRISE GRENAY
	CITE 5
	GRENAY CENTRE
	CITE 11
Z. D. GRENAY	
	CONDUITE FONTAINE DE BRAY
	CITE DES 40
	CITE DE LA VICTOIRE
Z. D. BULLY	
	GRENAY / MAZINGARBE / BULLY

	PI de 100		PI de 50		PI de 150		Vierge
	BI de 80		BI de 100		BI de 150		Plaque Plaine
	Compteur client		Compteur quartier		Purge		Verticale
	Robinet Vanne		Robinet Vanne Fermé		1/4 de tour		
	CANALISATION BAS SERVICE		CANALISATION HAUT SERVICE		CANALISATION TRES HAUT SERVICE		CANALISATION SURPRESSEE

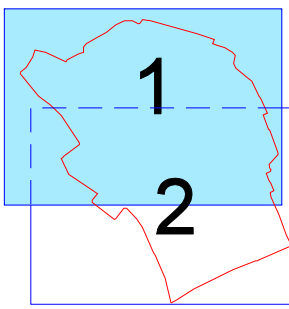

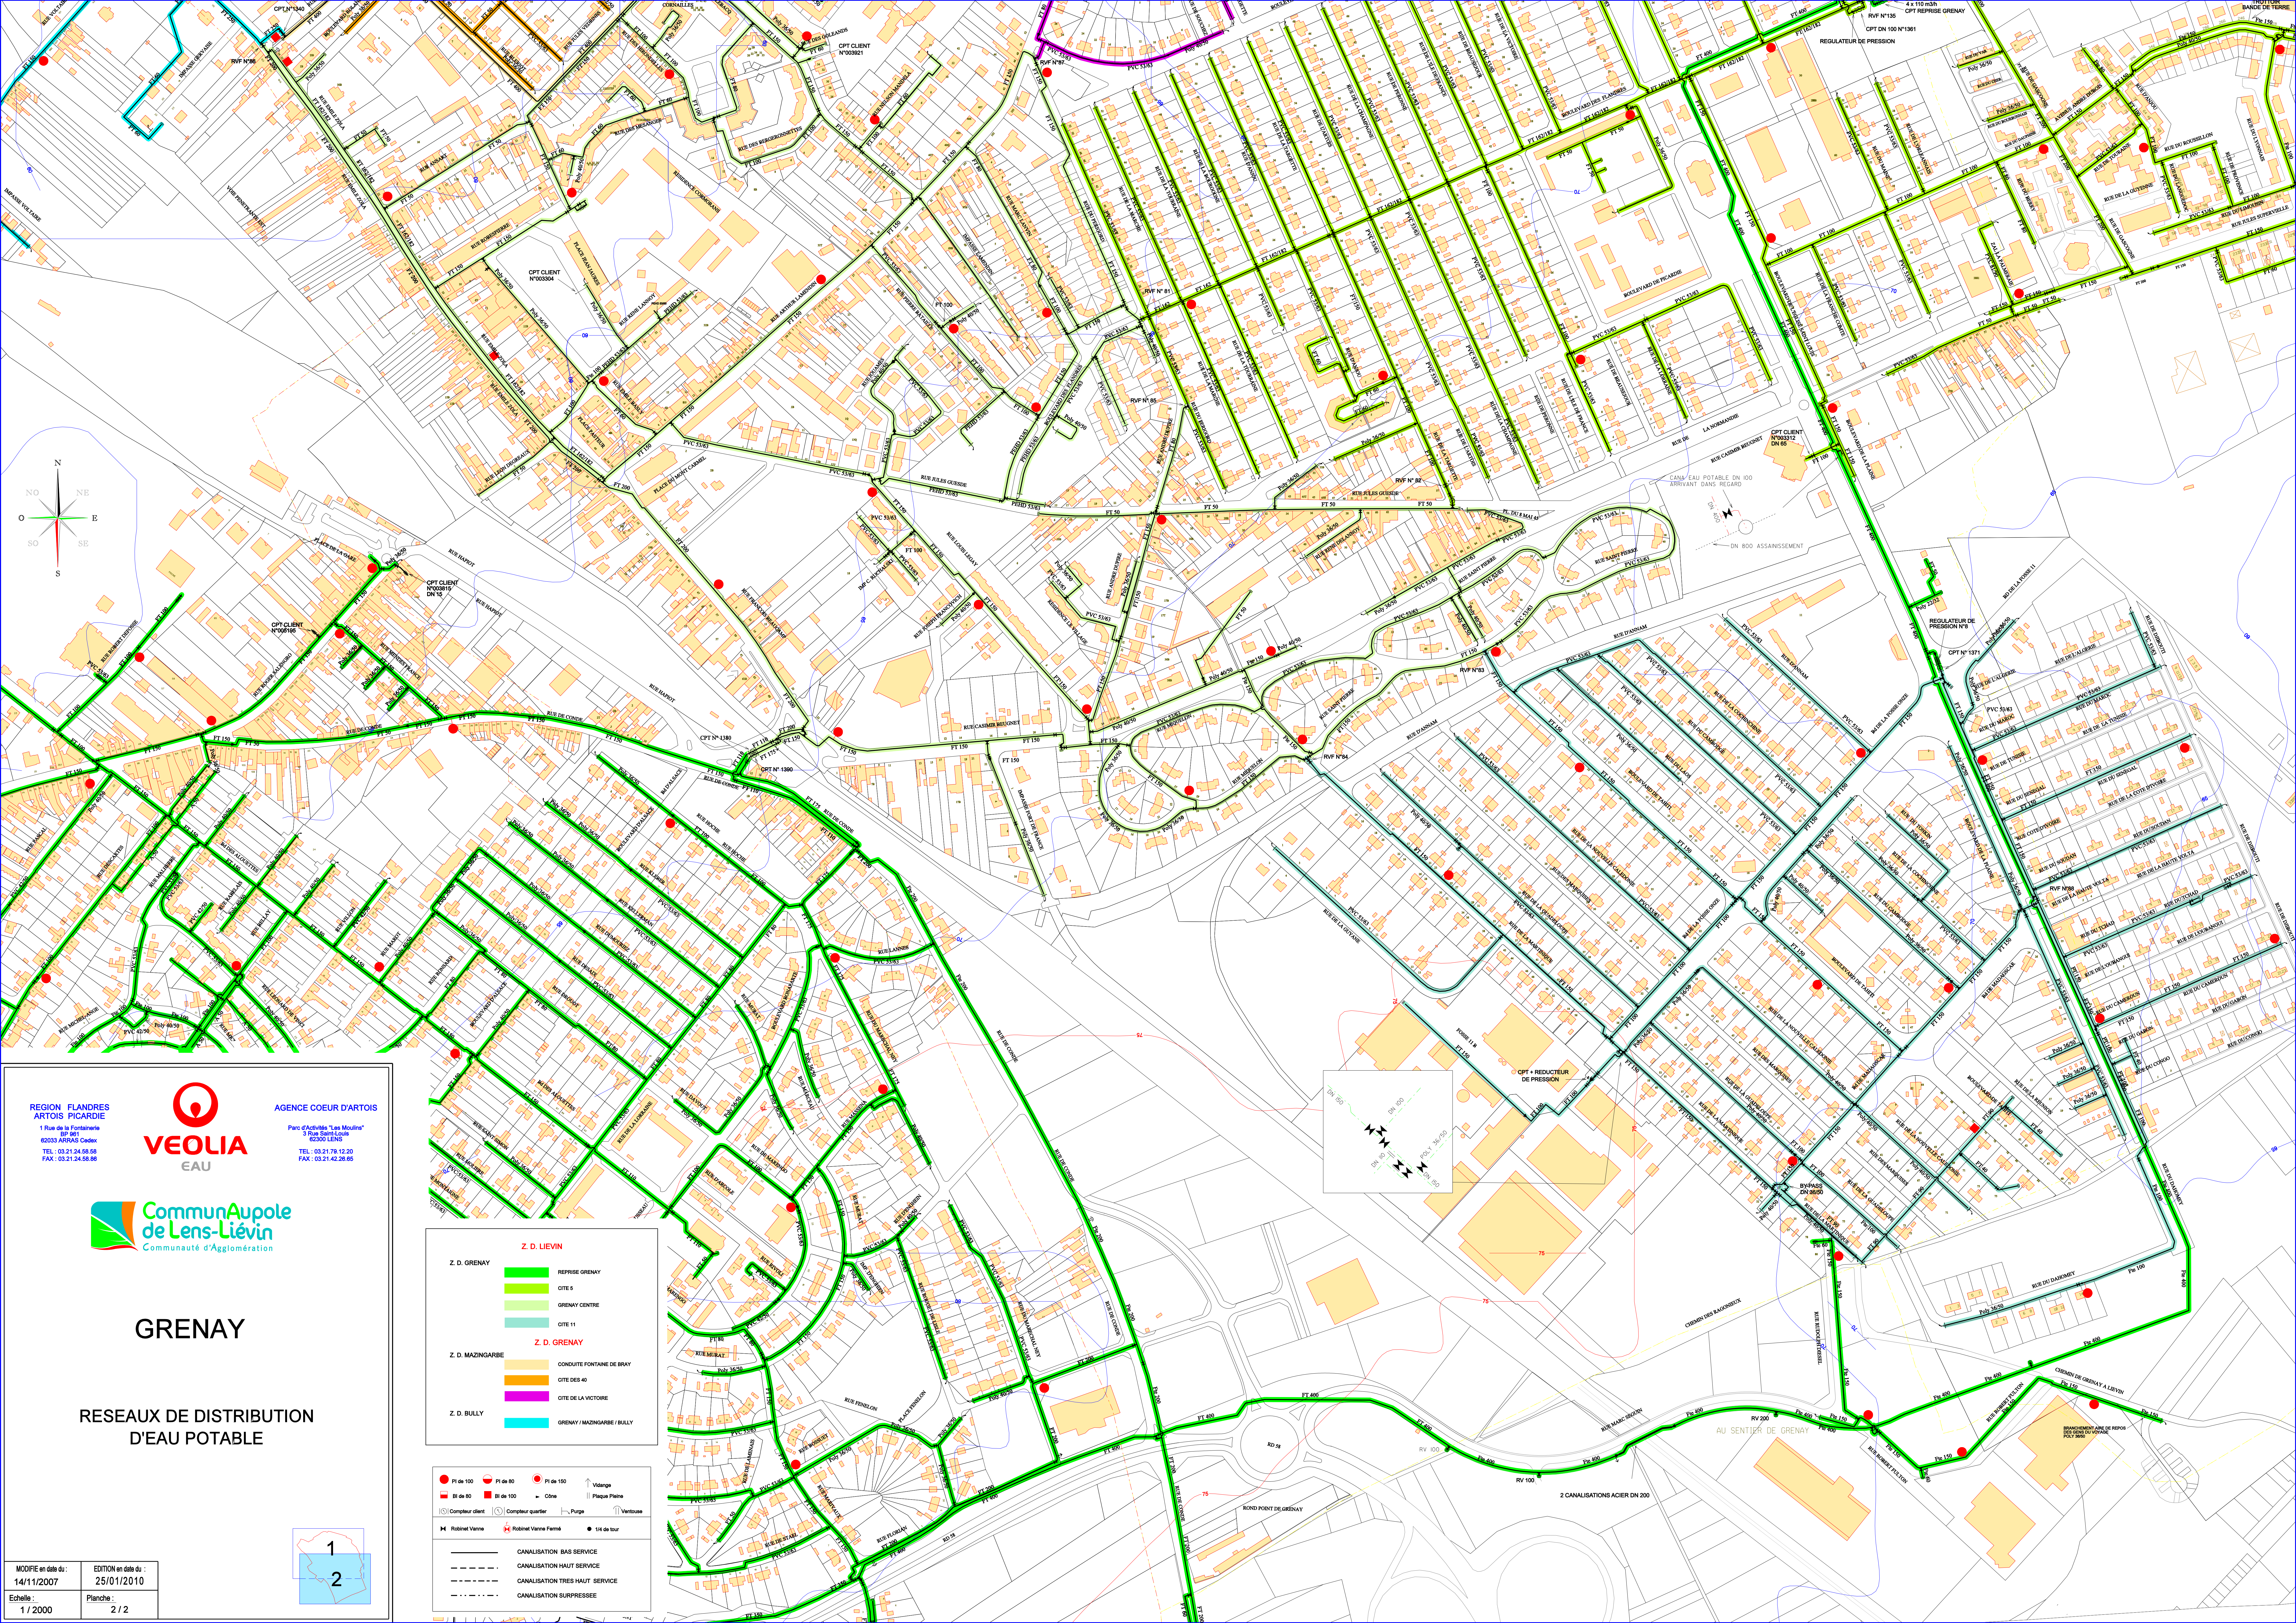

REGION FLANDRES
ARTOIS PICARDIE



AGENCE COEUR D'ARTOIS
Parc d'Activité "Les Moulins"
3 Rue Saint-Louis
62300 LENS
TEL : 03.21.24.58.58
FAX : 03.21.42.28.85



GRENAY

RESEAUX DE DISTRIBUTION D'EAU POTABLE

MODIFIE en date du :
14/11/2007

EDITION en date du :
25/01/2010

Echelle :
1 / 2000

Planche :
2 / 2

1

2

Z. D. GRENAY

REPRISE GRENAY

CITE 5

GRENAY CENTRE

CITE 11

Z. D. GRENAY

CONDUITE FONTAINE DE BRAY

CITE DES 40

CITE DE LA VICTOIRE

Z. D. BULLY

GRENAY / MAZINGARBE / BULLY

Pi de 100

Bi de 80

Pi de 150

Bi de 100

Compteur client

Compteur quartier

Robinet Vienne

Robinet Vienne Farné

14 de tour

Canalisation BAS SERVICE

Canalisation HAUT SERVICE

Canalisation TRES HAUT SERVICE

Canalisation SURPRESSEE